

-289	-298	-325	-334	-361	
+50	+75	+75	+61	+35	
+100	+125	+125	+111	+85	8000
N08	N07	N06	N05	N04	
+50	+75	+75	+61	+35	
-267	-275	-300	-308.4	-333.6	


0.29 % L=3100	0.3 % L=9000	0.3 % L=3000	0.3 % L=9000	0.3 % L=800
+100	+125	+125	+111	+85
+55	+45	+25	+15	+30
-289	-298	-325	-334	-361
46100	43000	34000	31000	22000
3100	9000	3000	9000	8000
N08	N07	N06	N05	N04

0.258 % L=3100	0.277 % L=9000	0.28 % L=3000	0.28 % L=9000	0.28 % L=800
+100	+125	+125	+111	+85
-25	-30	+25	+15	+30
-267	-275	-300	-308.4	-333.6
46100	43000	34000	31000	22000
3100	9000	3000	9000	8000
N08	N07	N06	N05	N04

道

記事

大和ハウス工業株式会社

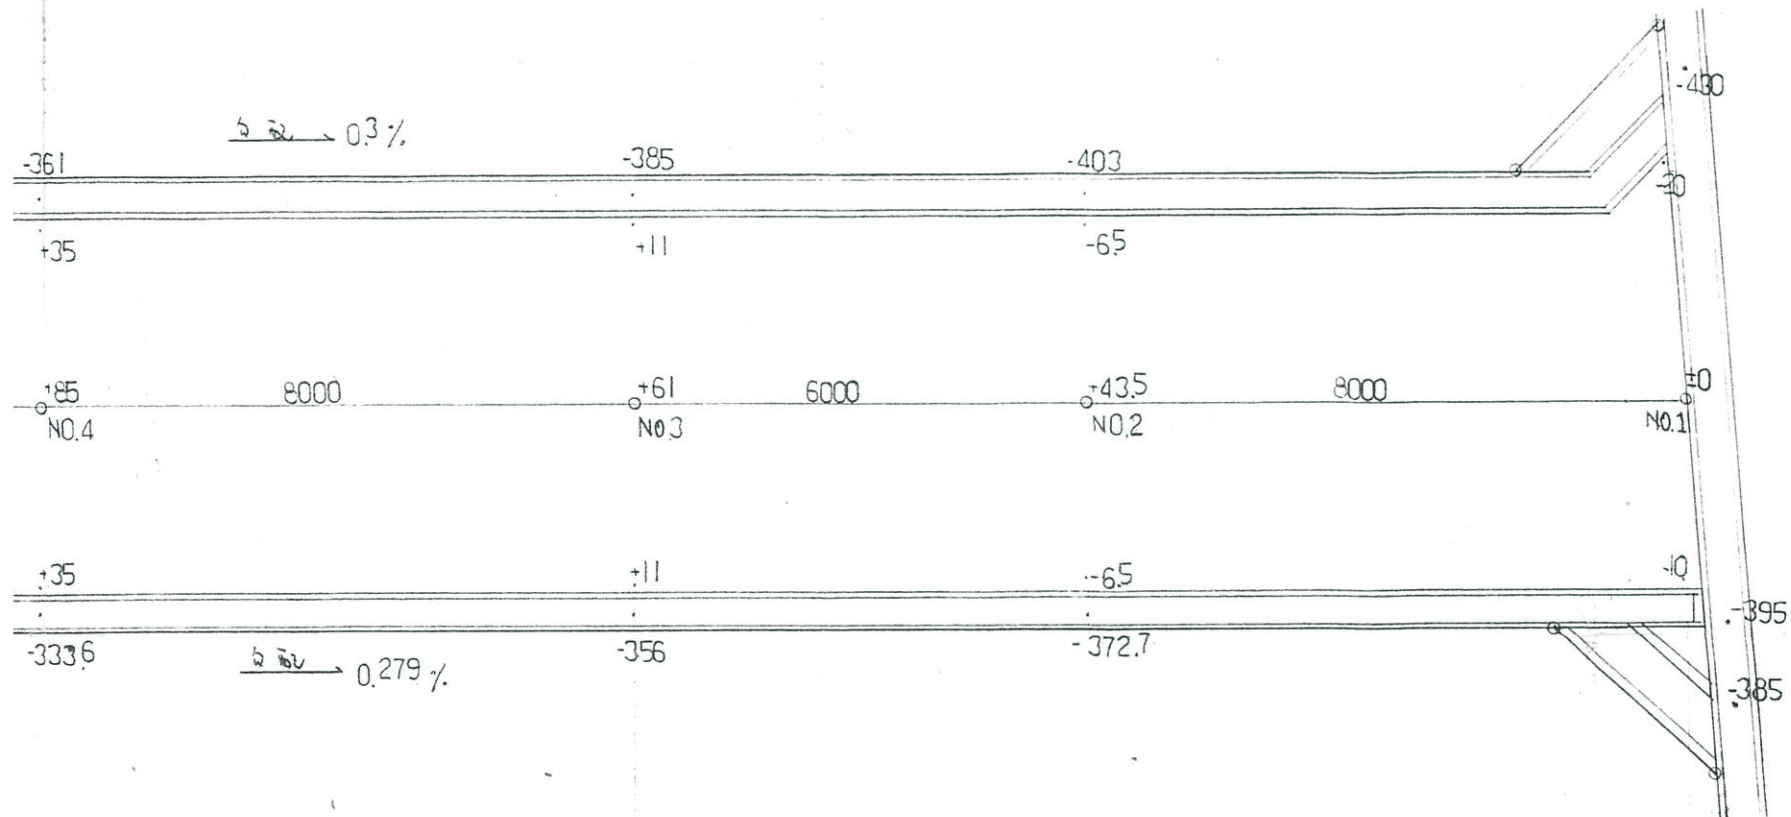

0.3% L=8000		0.3% L=6000		0.3% L=8000		勾配
+85	+61	+43.5	±0	計画高		
+30	+55	+35	±0	地盤高(現況)		
-361	-385	-403	-400	側溝底高		
22000	14000	8000	0	直加距離		
8000	6000	8000	0	車道距離		
・NO4	・NO3	・NO2	・NO1	側溝		

0.28% L=8000		0.278% L=6000		0.279% L=8000		勾配
+85	+61	+43.5	±0	計画高		
+30	+55	+35	±0	地盤高(現況)		
-333.6	-356	-372.7	-395	側溝底高		
22000	14000	8000	0	直加距離		
8000	6000	8000	0	車道距離		
・NO4	・NO3	・NO2	・NO1	側溝		

道路計画縦断面 S:1/100

指導済
H 6 年 9 月 27 日
米子市都市開発部建築指導室
注意、改めて申請書を提出して指定を受けなければ道路として認められません。

0ハウス工業株式会社	校閲		主査		工事名称 芝木昇様	作成年月日	図面番号
	担当	担当	担当				
	図面名称 計画平面図				縮尺		