

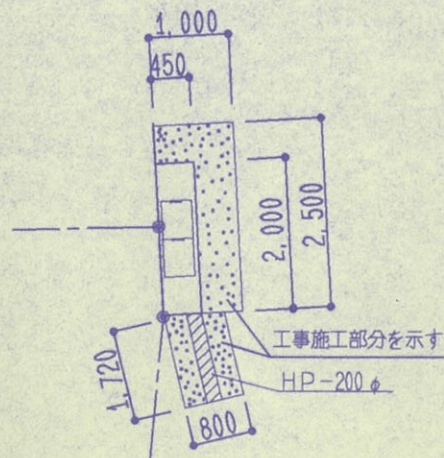


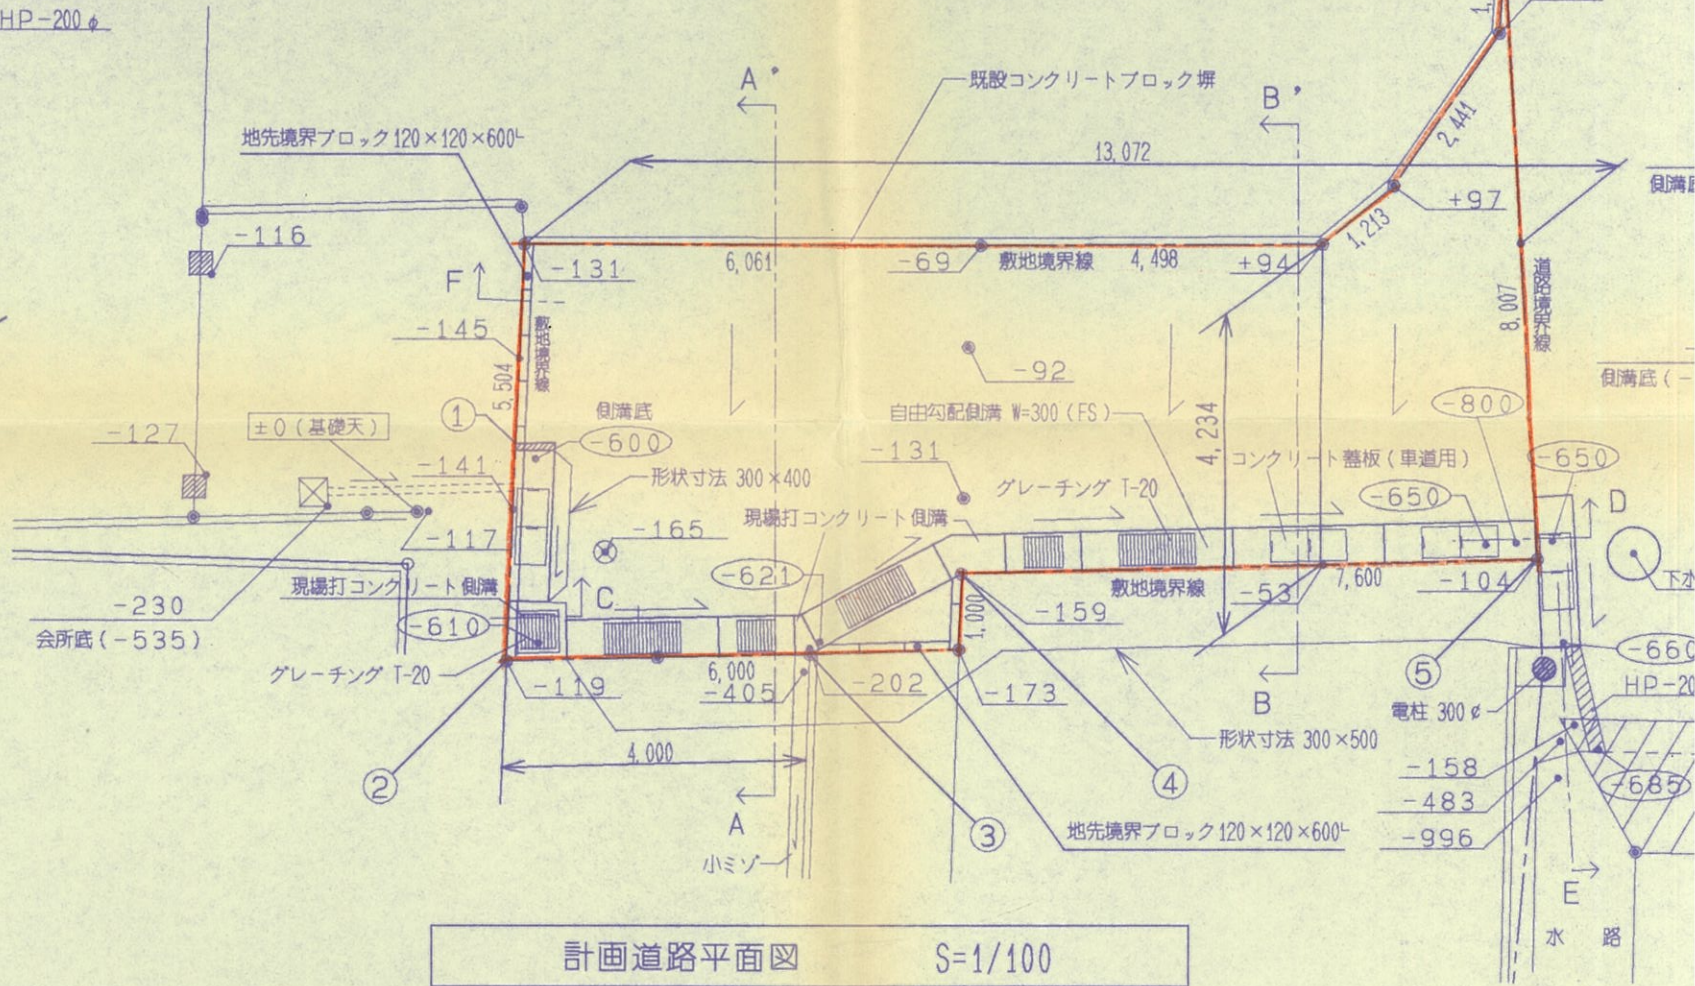


道路専有部分 面積計算 (m ²)	
0.45 × 2.0	= 0.90
1.72 × 0.216	= 0.37152
合計	1.27

工事施工部分 面積計算 (m ²)	
1.0 × 2.5	= 2.50
1.72 × 0.8	= 1.376
合計	3.87

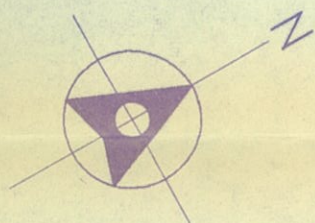


計画道路平面図 S=1/100

排水計画図 S=1/100

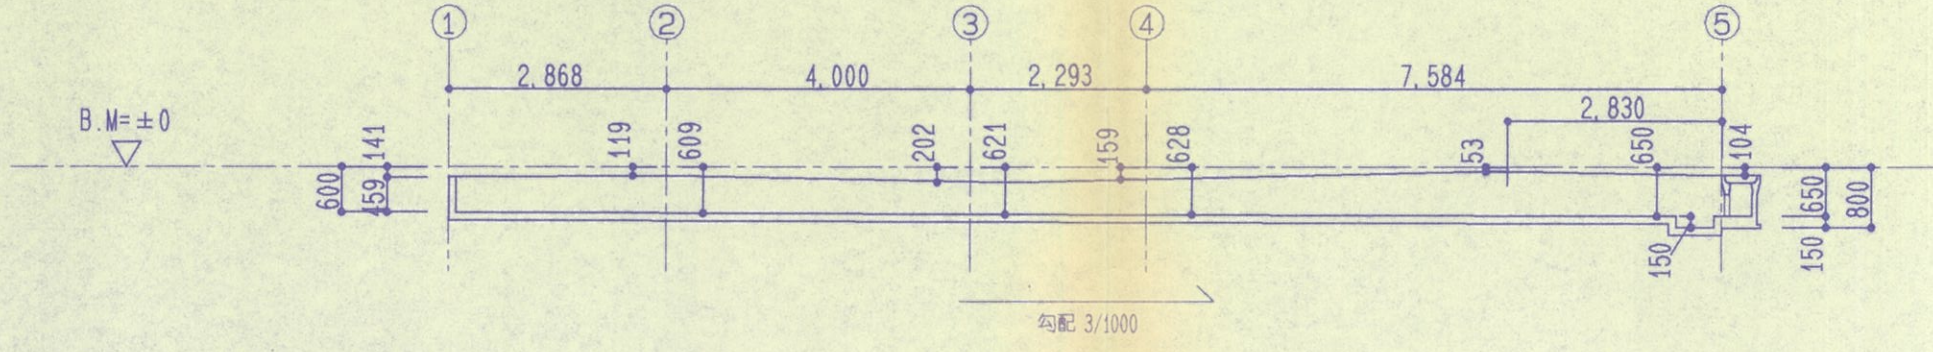

側溝縦断面図 S=1/100


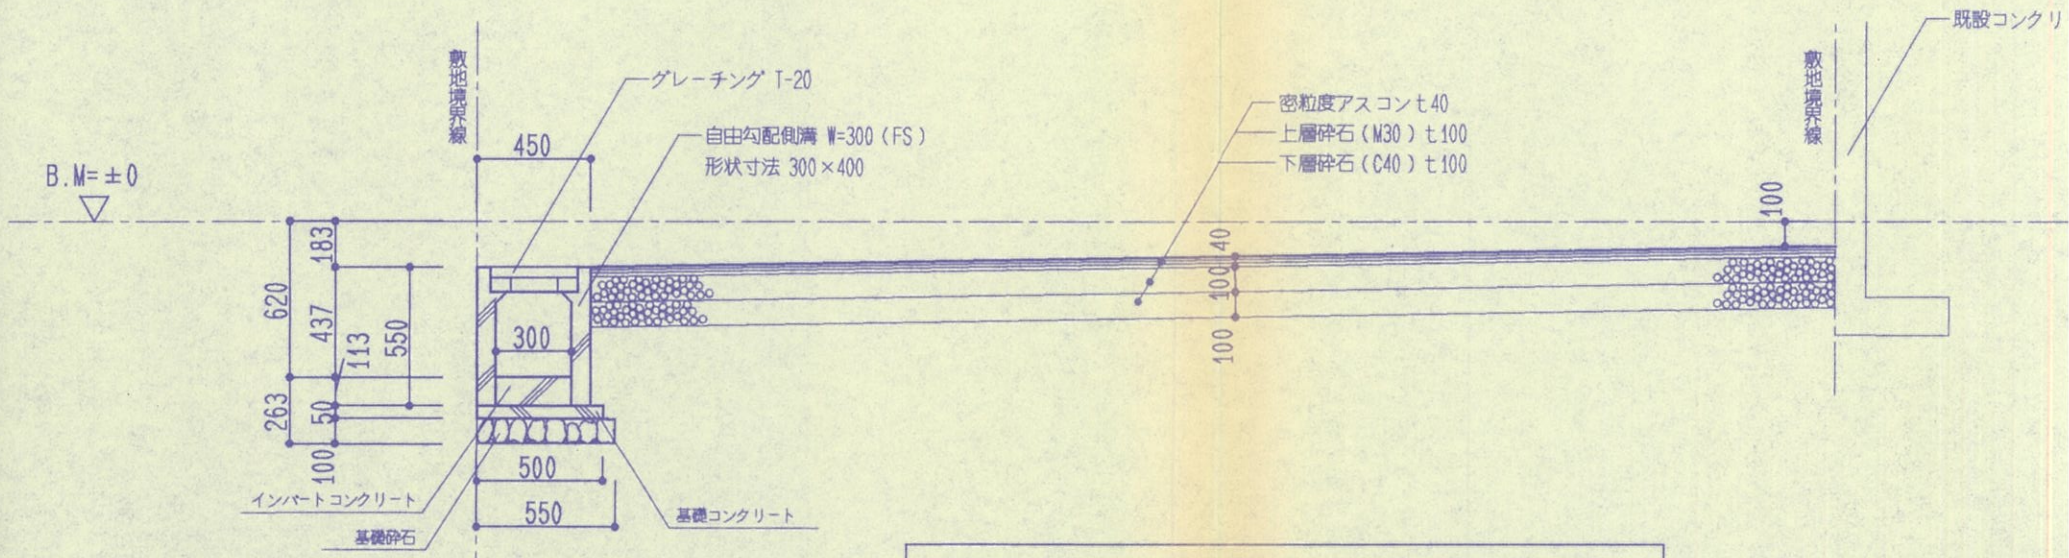


A-A'断面図 S=1/30


記事




株式会

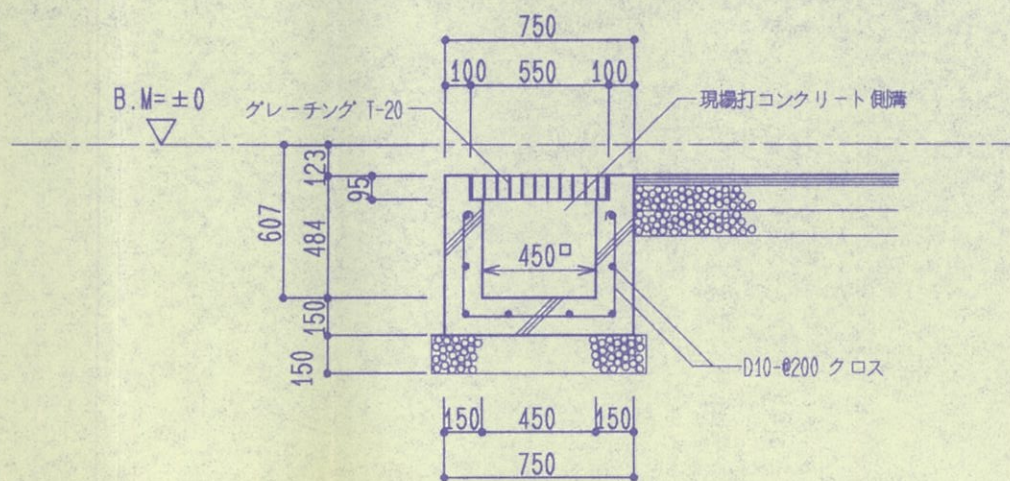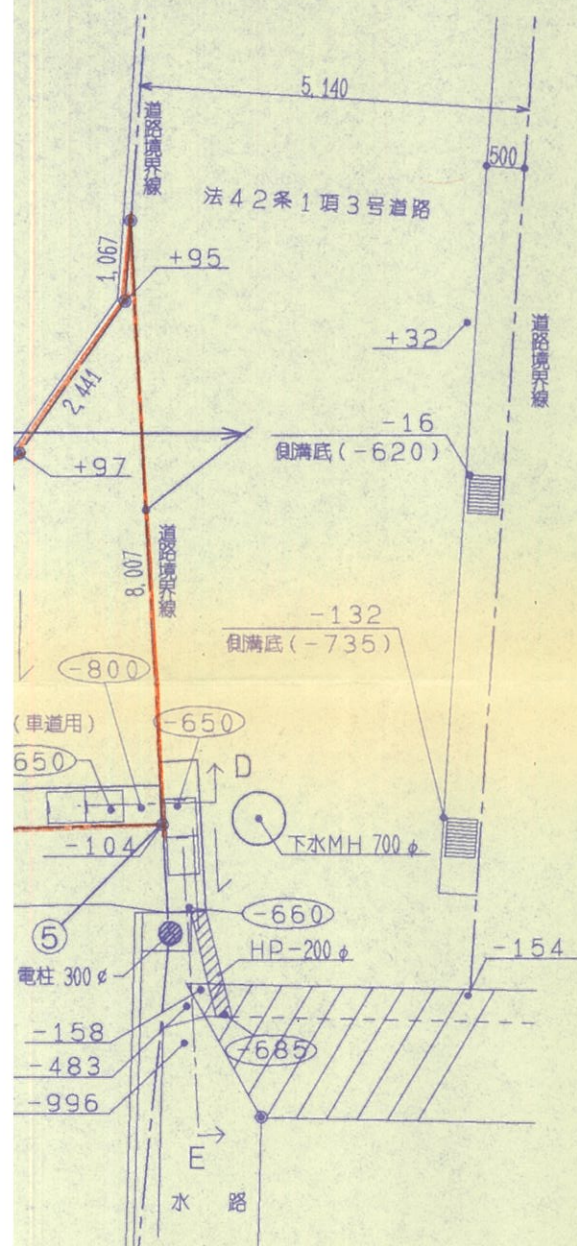


C-断面図 S=1/30

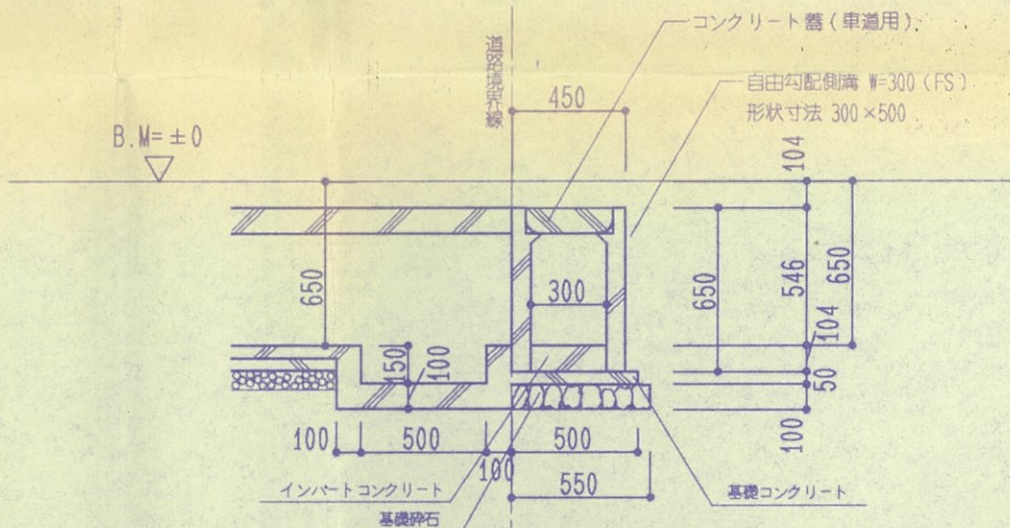


D-断面図 S=1/30

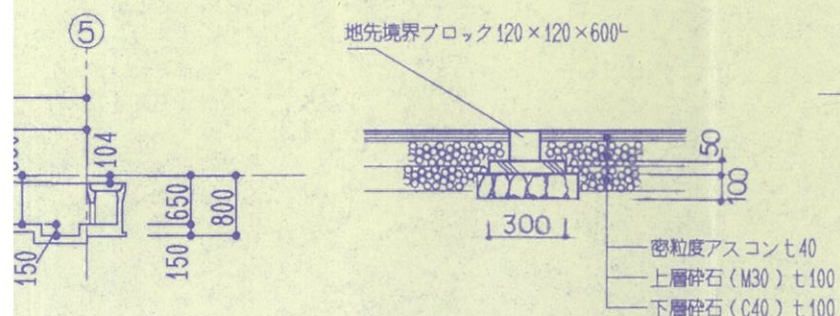

F-断面図 S=1/30

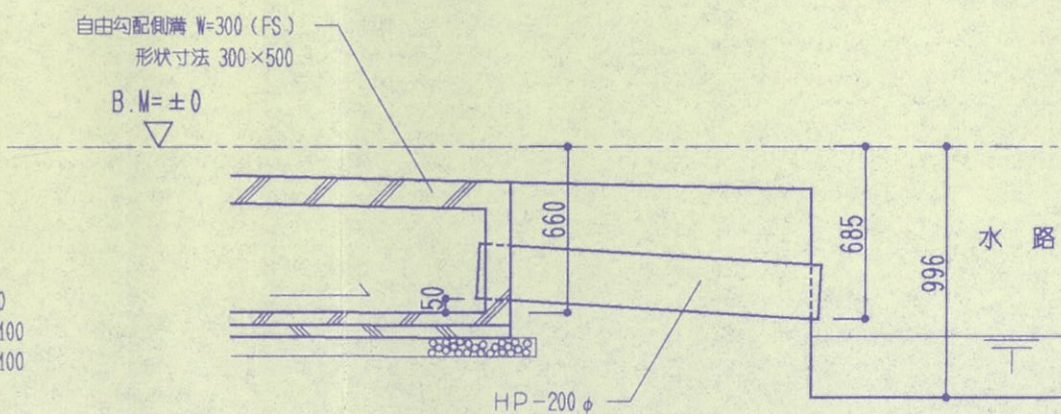

E-断面図 S=1/30

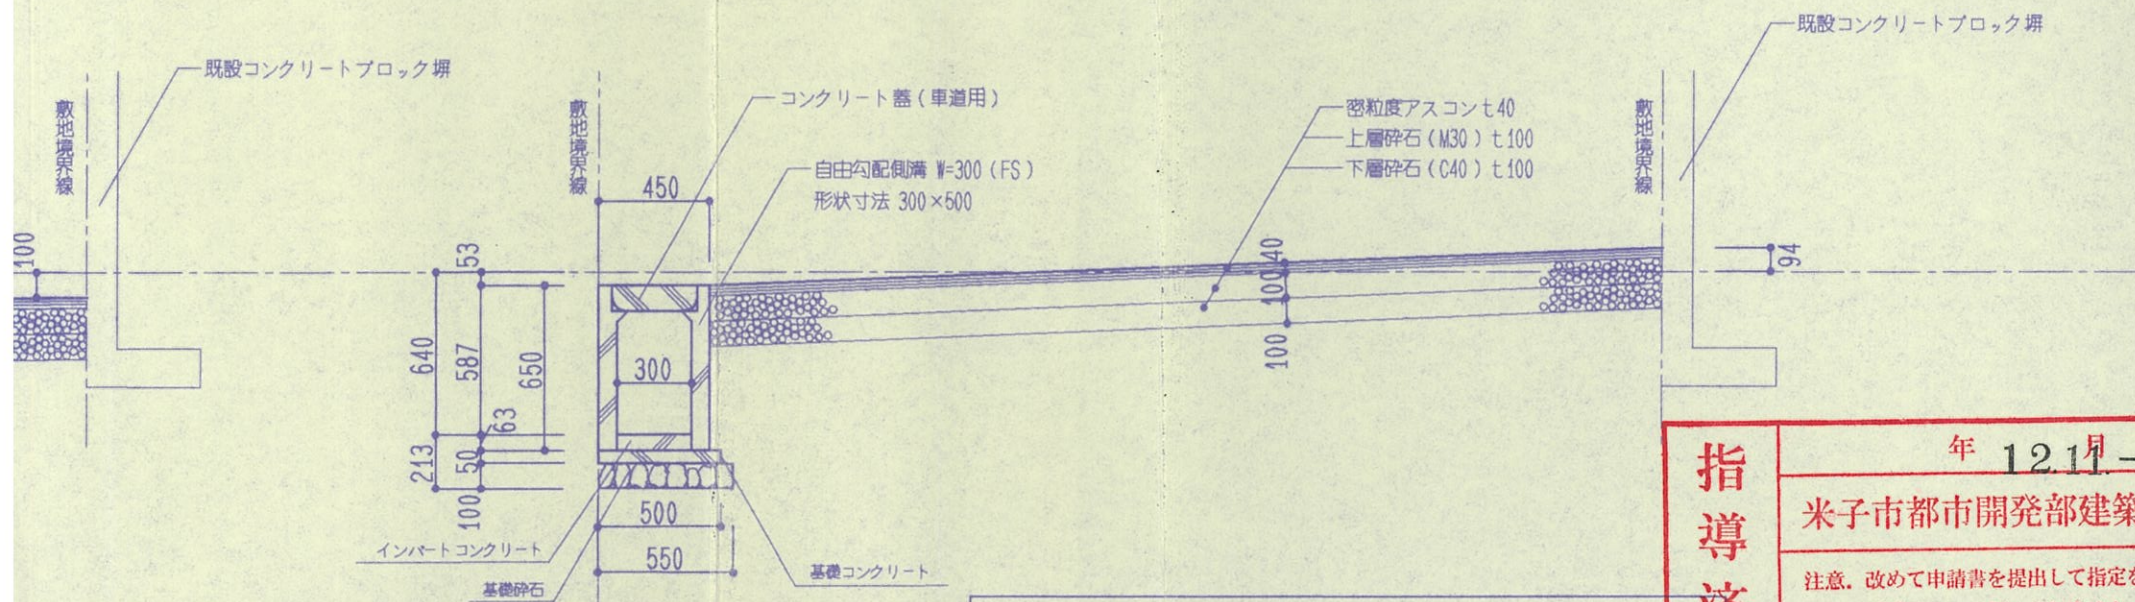

B-B' 断面図 S=1/30

指導済

年 12月 -2 日

米子市都市開発部建築指導室

注意。改めて申請書を提出して指定を受けなければ道路として認められません。



株式会社 三浦建築企画設計

1級建築士事務所 鳥取県知事登録第494号
1級建築士 登録番号第99186号 三浦 四郎

工事名称 広江邸 道路位置指定申請

図 番

図面名称 計画道路平面図, 断面図

年月日

縮尺 1/100, 30