



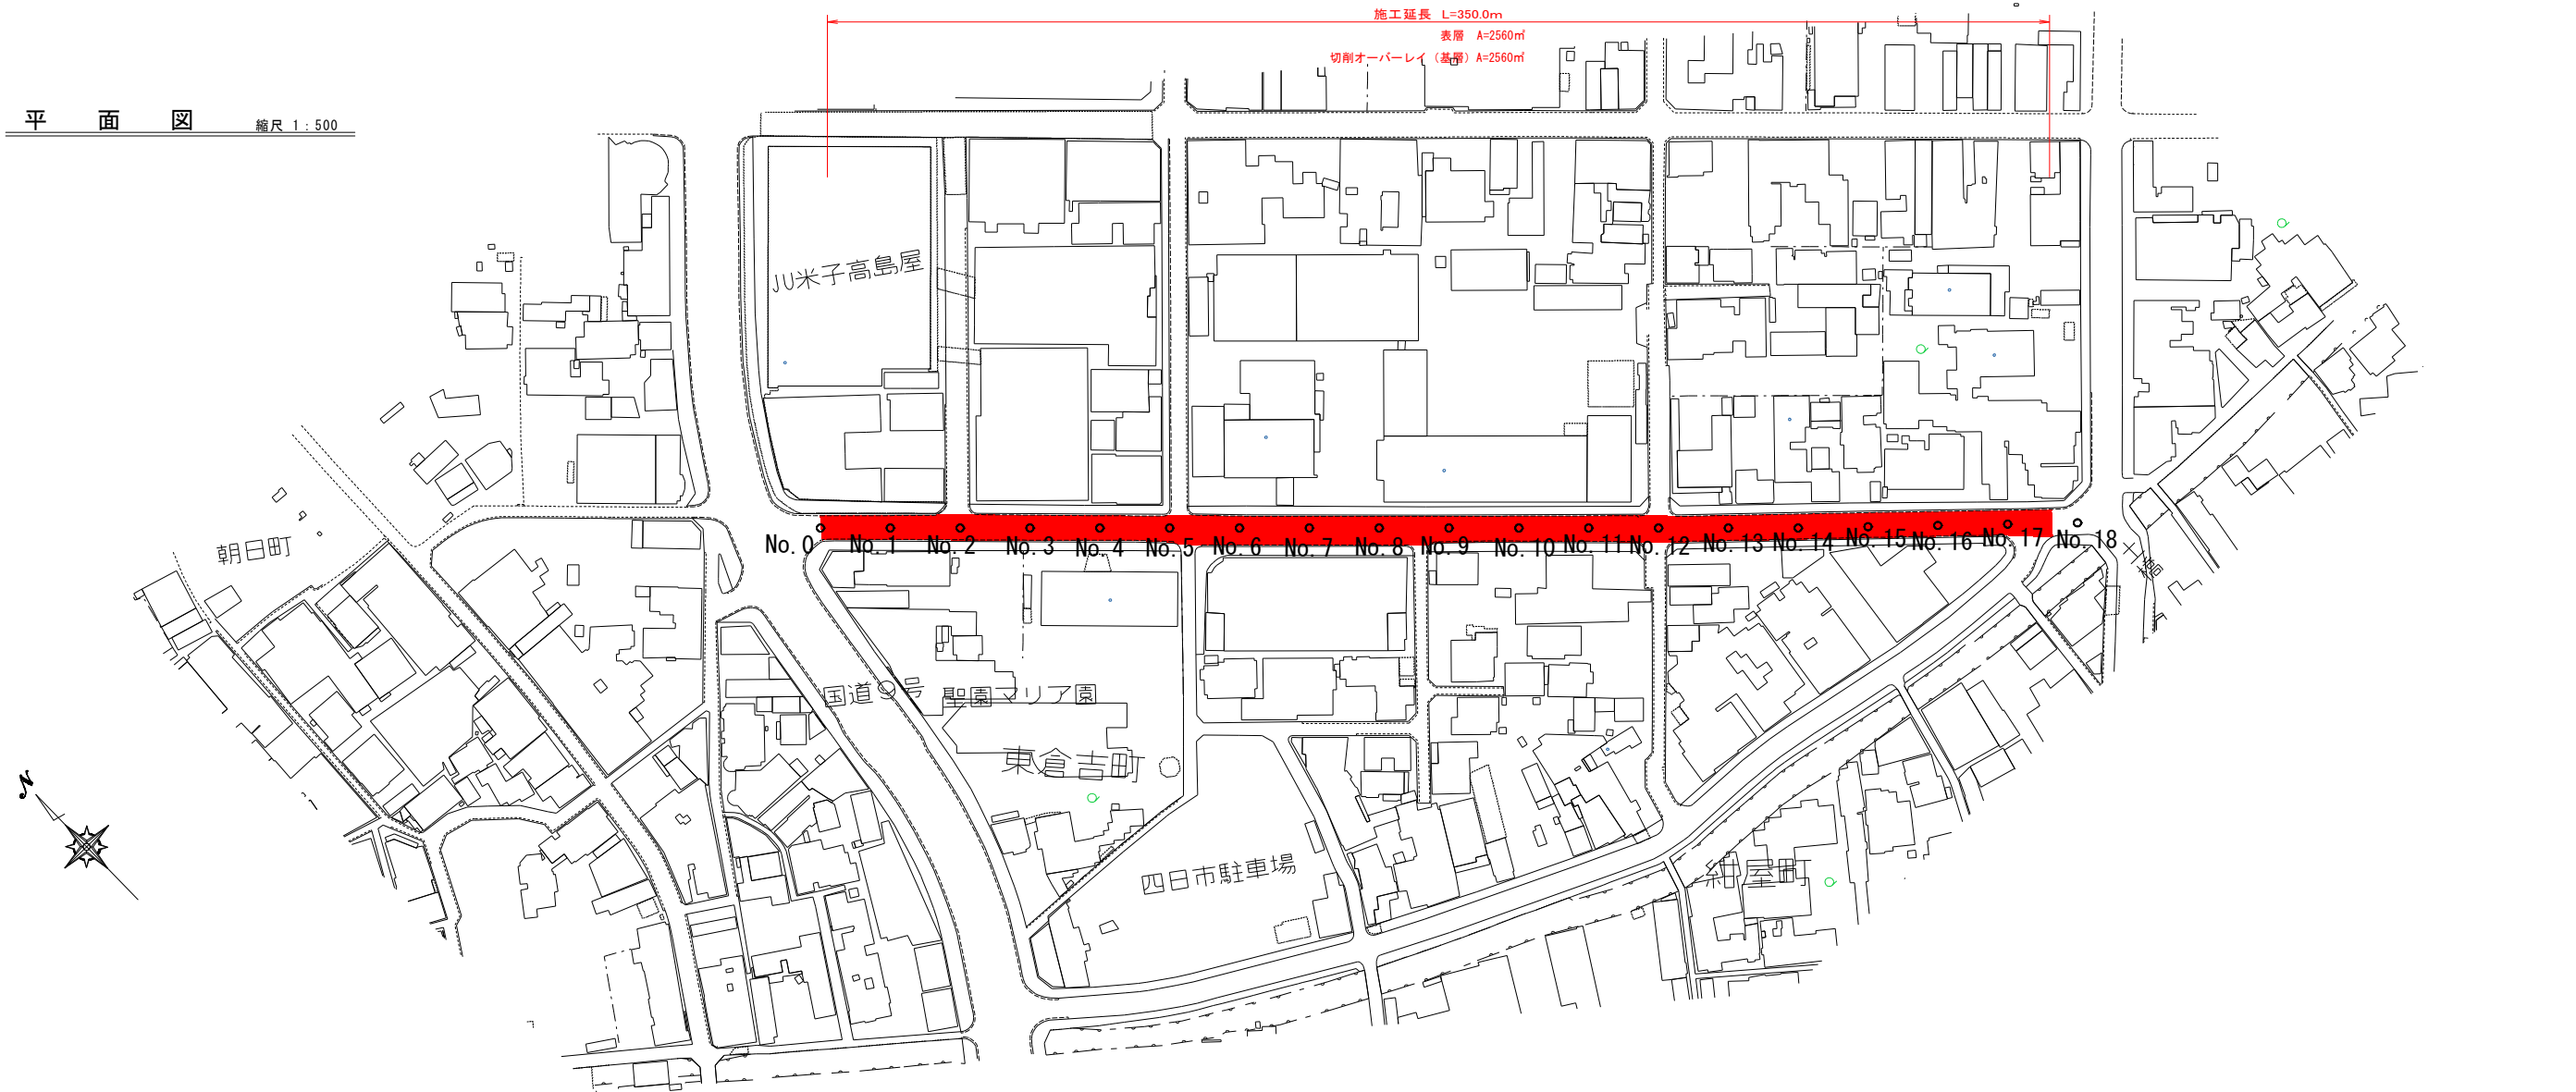

舗 装 構 成 S=1:10

標 準 断 面 図 縮尺 1:50

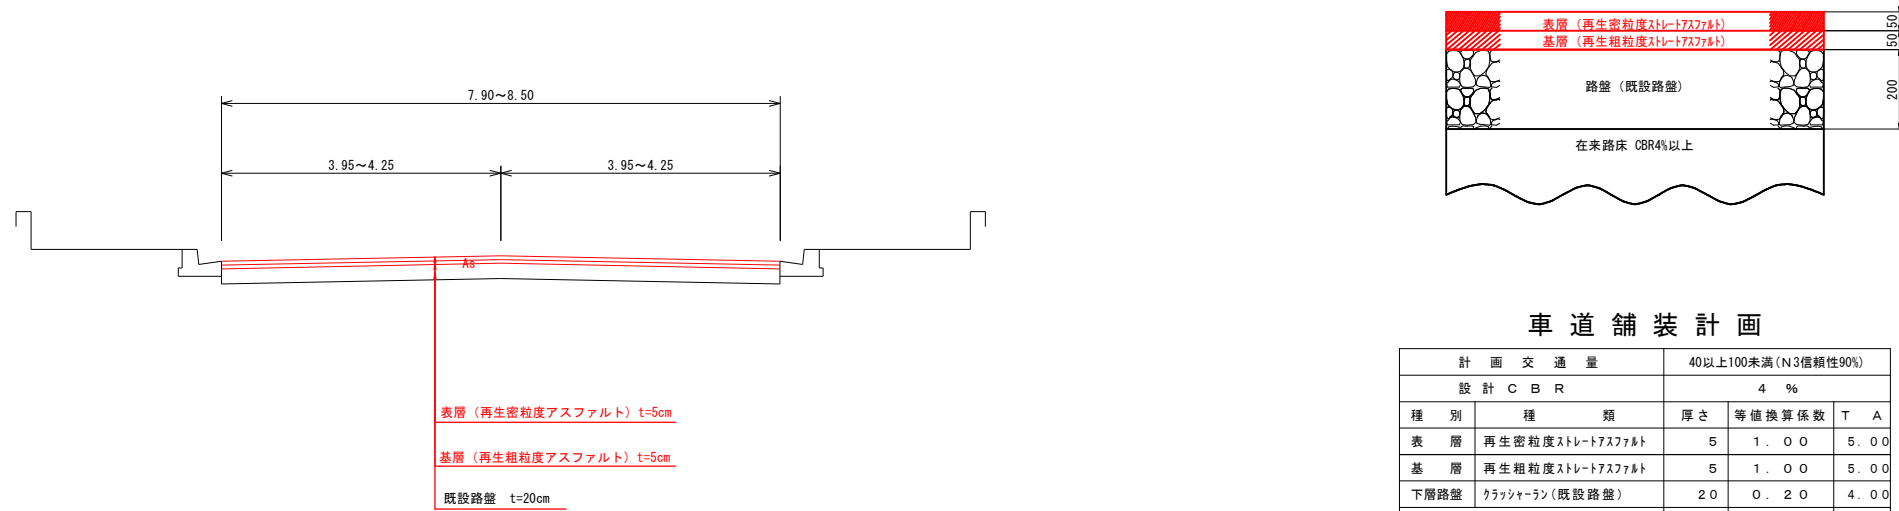

車 道 舗 装 計 画

計 画 交 通 量		40以上100未満 (N3信頼性90%)		
設 計 C B R		4 %		
種 別	種 類	厚 さ	等 値 換 算 係 数	T A
表 層	再生密粒度ストリートアスファルト	5	1.00	5.00
基 層	再生粗粒度ストリートアスファルト	5	1.00	5.00
下層路盤	クラッシャーラン (既設路盤)	20	0.20	4.00
合 計		30		14.00
目 標 値		(cm)		14.00
判 定				o k

図面番号	第 1 枚内 1 号
図面名称	市道電通り土橋線舗装改良工事 平面図・標準断面図
縮 尺	図 示
製図年月日	
写図年月日	
米子市都市整備部道路整備課	