


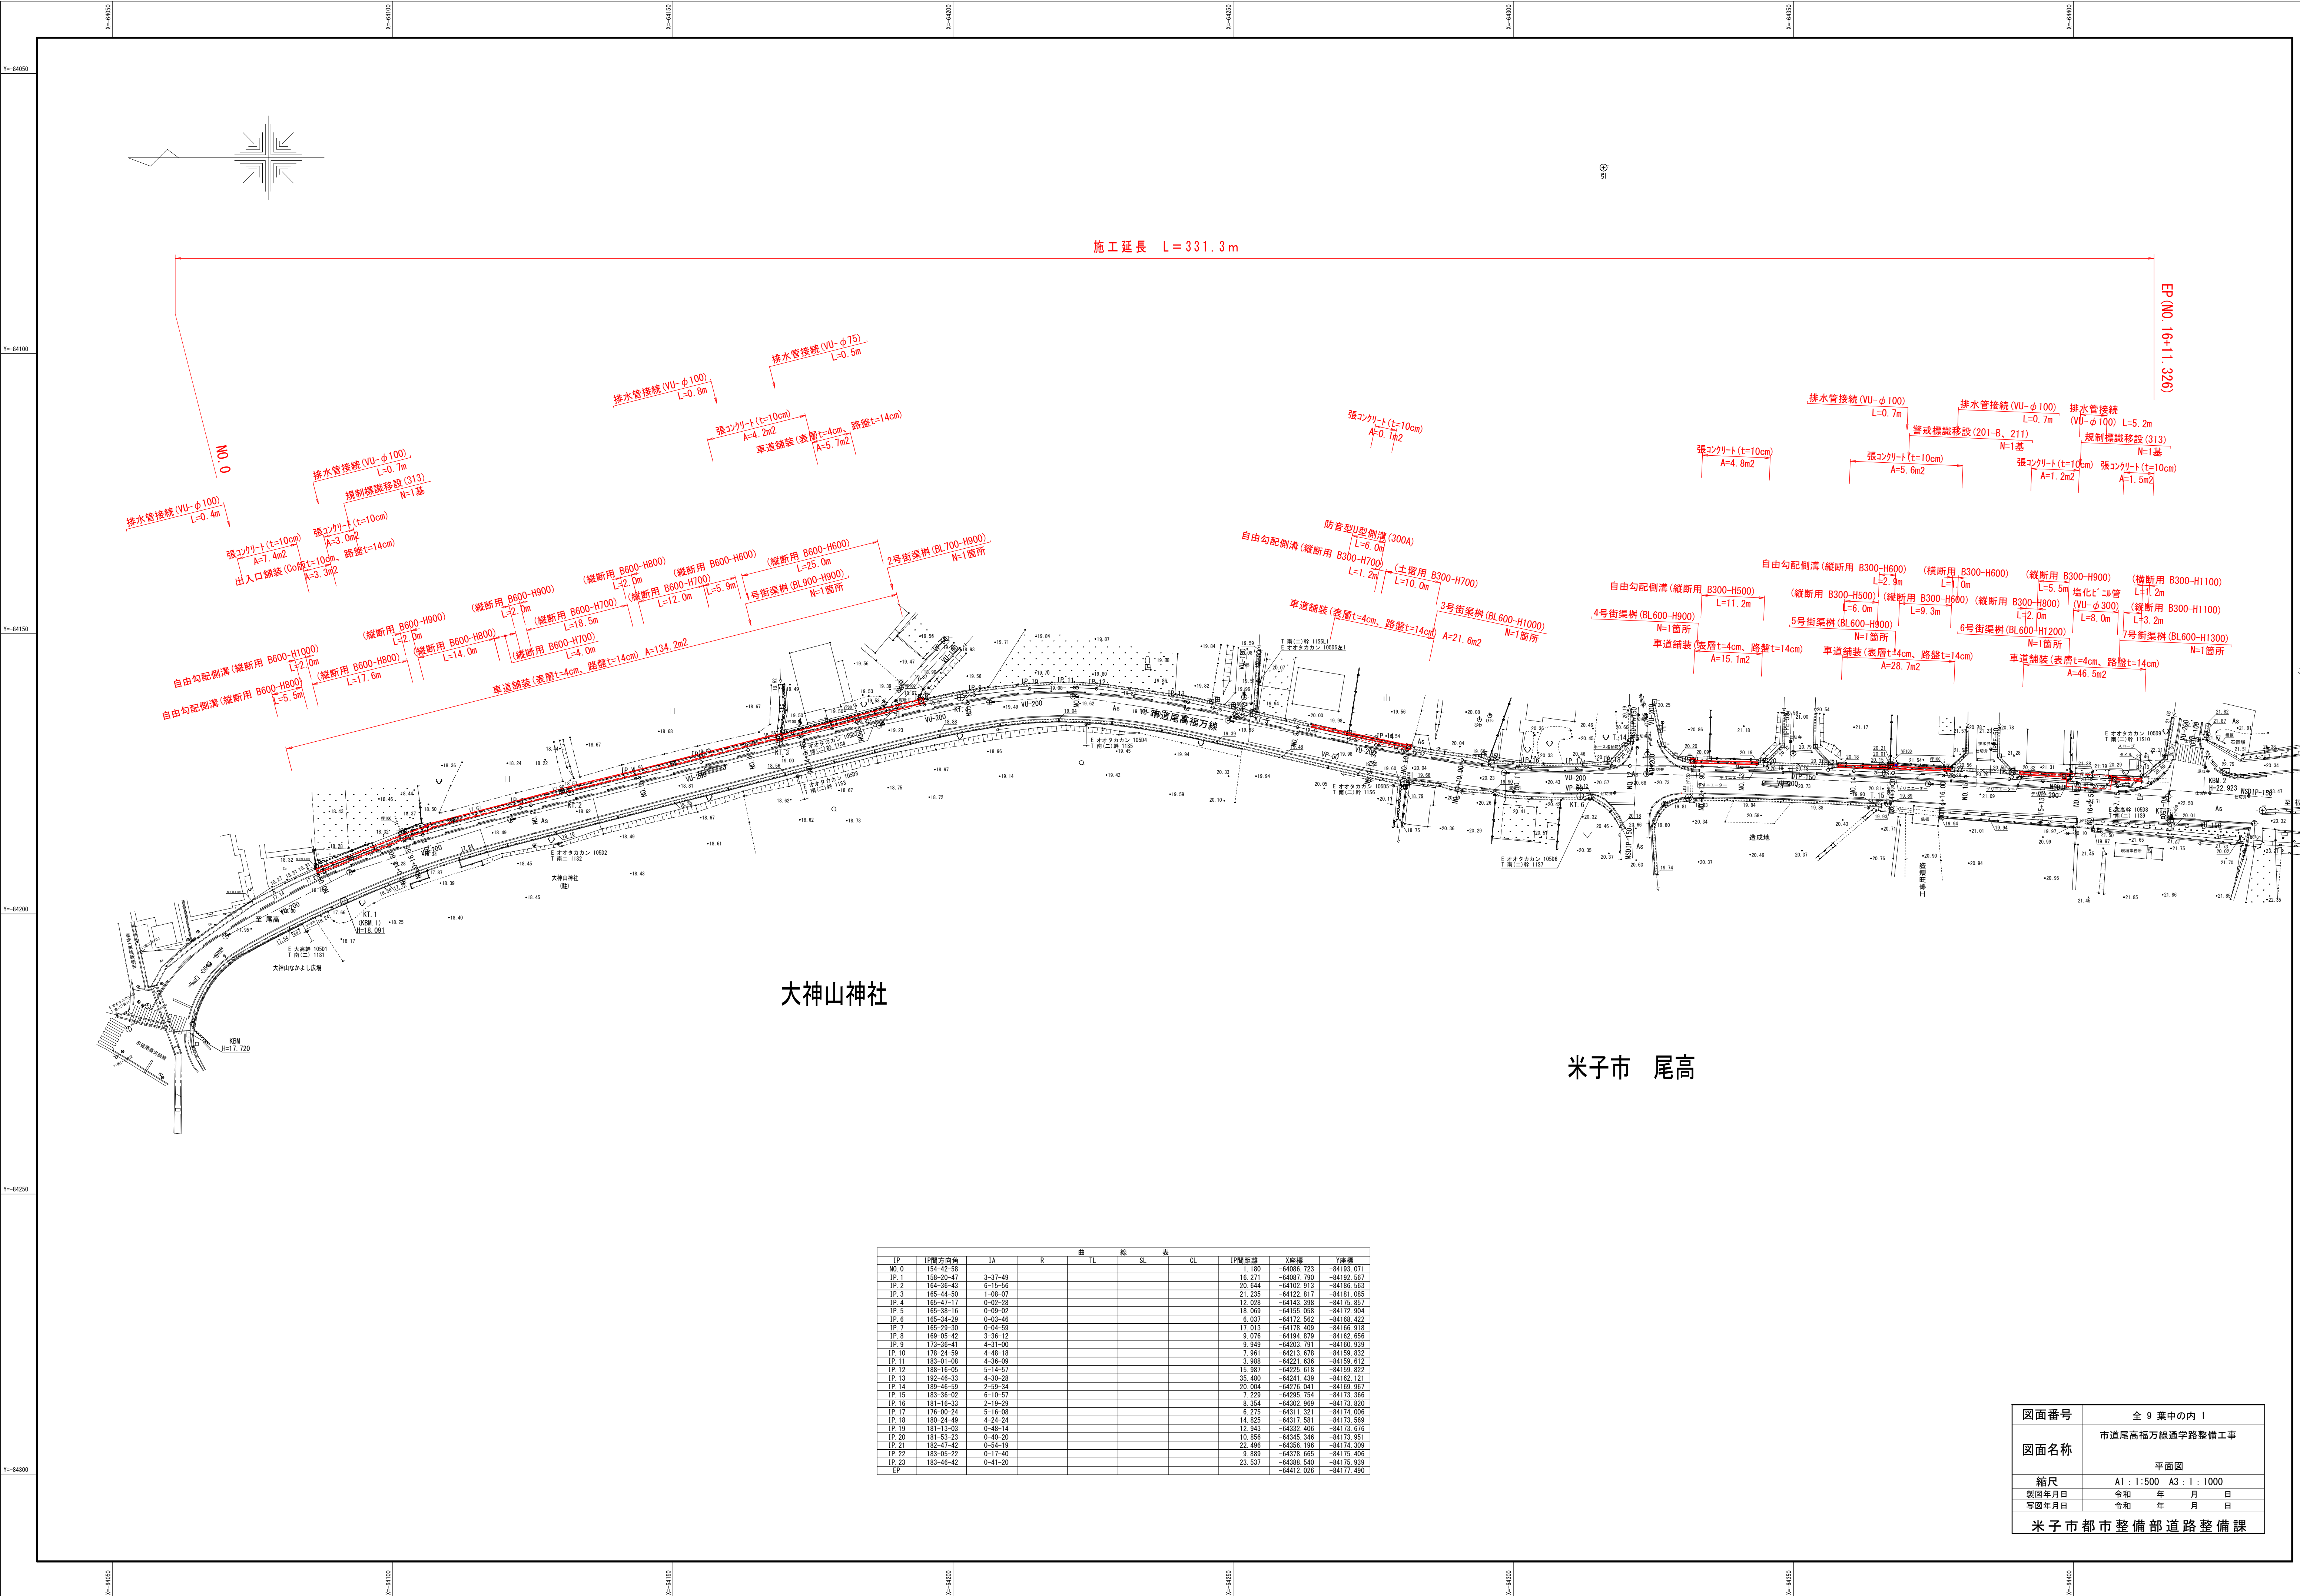


大神山神社

米子市 尾高

IP	IP間方向角	IA	R	曲			IP間距離	X座標	Y座標
				TL	SL	CL			
NO.0	154-42-58		1.180				64086.723	-84193.071	
IP.1	158-20-47	3-37-49					16.271	-84087.790	-84192.567
IP.2	164-36-43	0-15-56					20.444	-84102.913	-84186.563
IP.3	165-44-50	1-08-07					21.235	-84122.817	-84181.085
IP.4	165-47-17	0-02-28					12.028	-84143.398	-84175.857
IP.5	165-39-16	0-09-02					18.069	-84155.058	-84172.904
IP.6	165-34-29	0-03-46					6.037	-84172.562	-84168.422
IP.7	165-29-30	0-04-59					17.013	-84178.409	-84166.918
IP.8	169-05-42	3-36-12					9.076	-84184.879	-84162.456
IP.9	173-36-41	4-31-00					9.949	-84203.791	-84160.939
IP.10	178-24-59	4-48-18					7.961	-84213.678	-84159.832
IP.11	183-01-08	4-36-09					3.989	-84221.636	-84159.612
IP.12	188-16-05	5-14-57					15.987	-84225.618	-84159.822
IP.13	192-45-33	4-30-28					35.480	-84241.439	-84162.121
IP.14	189-46-59	2-59-34					20.004	-84176.041	-84169.967
IP.15	183-36-02	6-10-57					7.229	-84295.754	-84173.366
IP.16	181-16-33	2-19-29					8.354	-84302.969	-84173.820
IP.17	176-00-24	5-16-08					6.275	-84311.321	-84174.006
IP.18	180-24-49	4-24-24					14.825	-84317.581	-84173.569
IP.19	181-13-03	0-48-14					12.943	-84332.406	-84173.676
IP.20	181-53-23	0-40-20					10.856	-84345.346	-84173.951
IP.21	182-47-42	0-54-19					22.496	-84356.196	-84174.309
IP.22	183-05-22	0-17-40					9.889	-84378.665	-84175.406
IP.23	183-46-42	0-41-20					23.537	-84388.540	-84175.919
EP							-84412.026	-84177.490	

図面番号	全 9 葉中の内 1
図面名称	市道尾高福万線通学路整備工事 平面図
縮尺	A1 : 1:500 A3 : 1:1000
製図年月日	令和 年 月 日
写図年月日	令和 年 月 日
米子市都市整備部道路整備課	

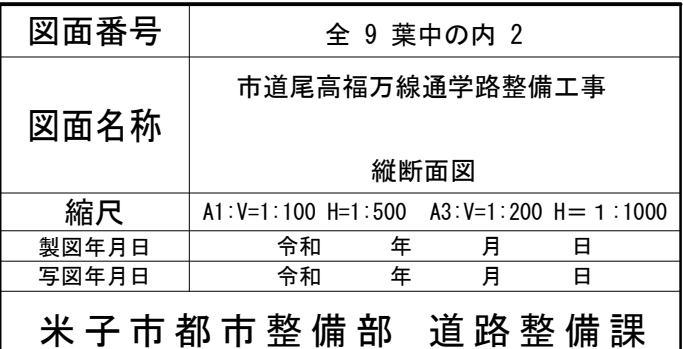

S=1:50


GH=18.59
FH=



GH=19.55
FH=



S=1:10

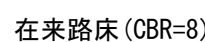

S=1:10



GH=20.69
FH=




GH=21.65
FH=




図面番号	全 9 葉中の内 3
図面名称	市道尾高福万線通学路整備工事 標準横断面図
縮尺	A1:1:50 A3:1:100
製図年 月 日	令和 年 月 日
写図年 月 日	令和 年 月 日
米子市都市整備部 道路整備課	

D=3,450

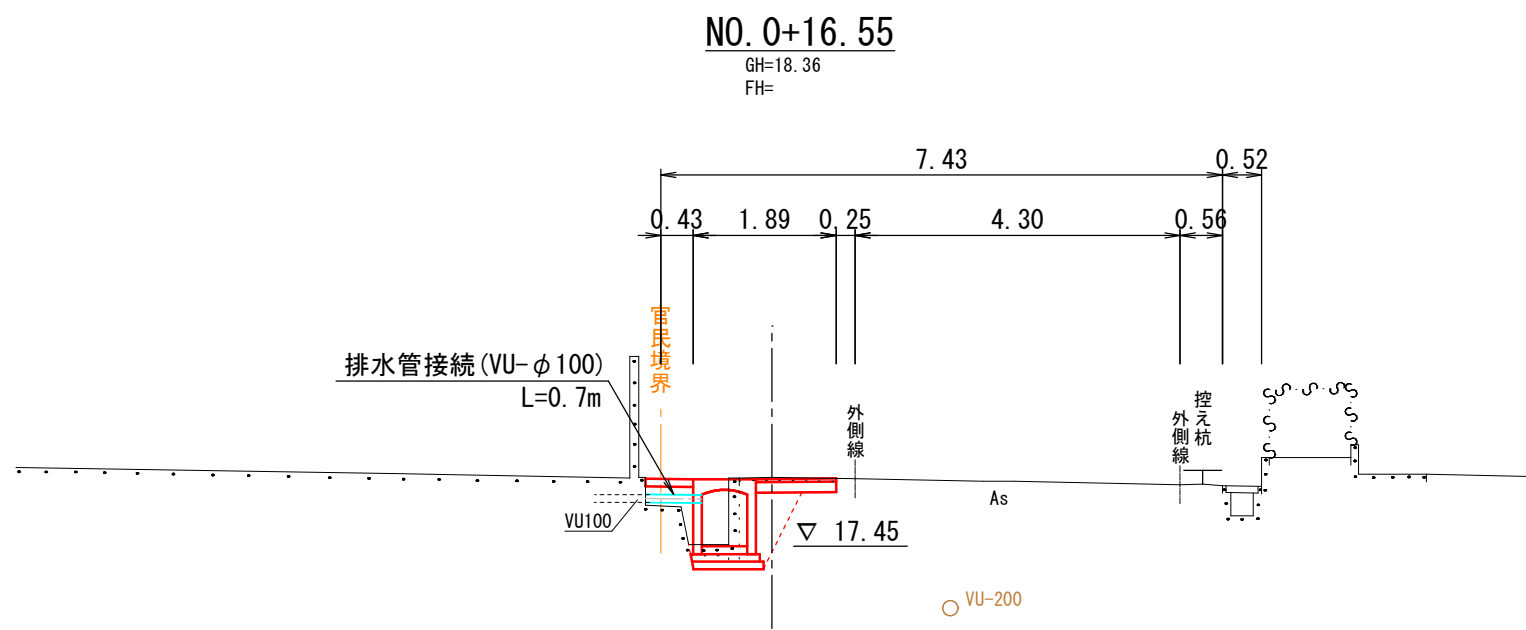


アスファルト取壊し	m	1.3
無筋コンクリート取壊し	m2	0.08
鉄筋コンクリート取壊し	m2	0.17
床掘	m2	0.9
埋戻	m2	0.6
基面整正	m	0.8
張コンクリート	m	0.63
車道舗装	m	1.06
出入口舗装	m	-

DL=10.00

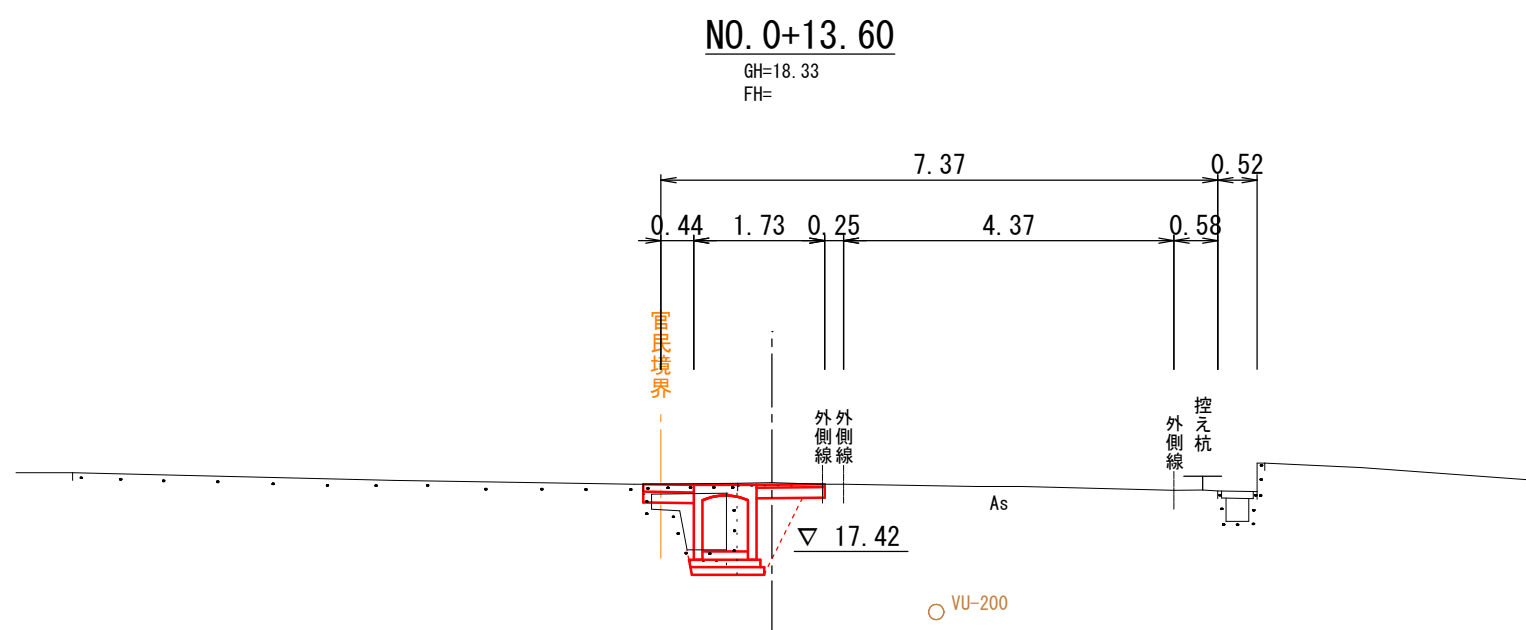

アスファルト取壊し	m	1.2
無筋コンクリート取壊し	m2	0.09
鉄筋コンクリート取壊し	m2	0.15
床掘	m2	0.9
埋戻	m2	0.5
基面整正	m	0.8
張コンクリート	m	-
車道舗装	m	0.90
出入口舗装	m	0.67


DL=10.00

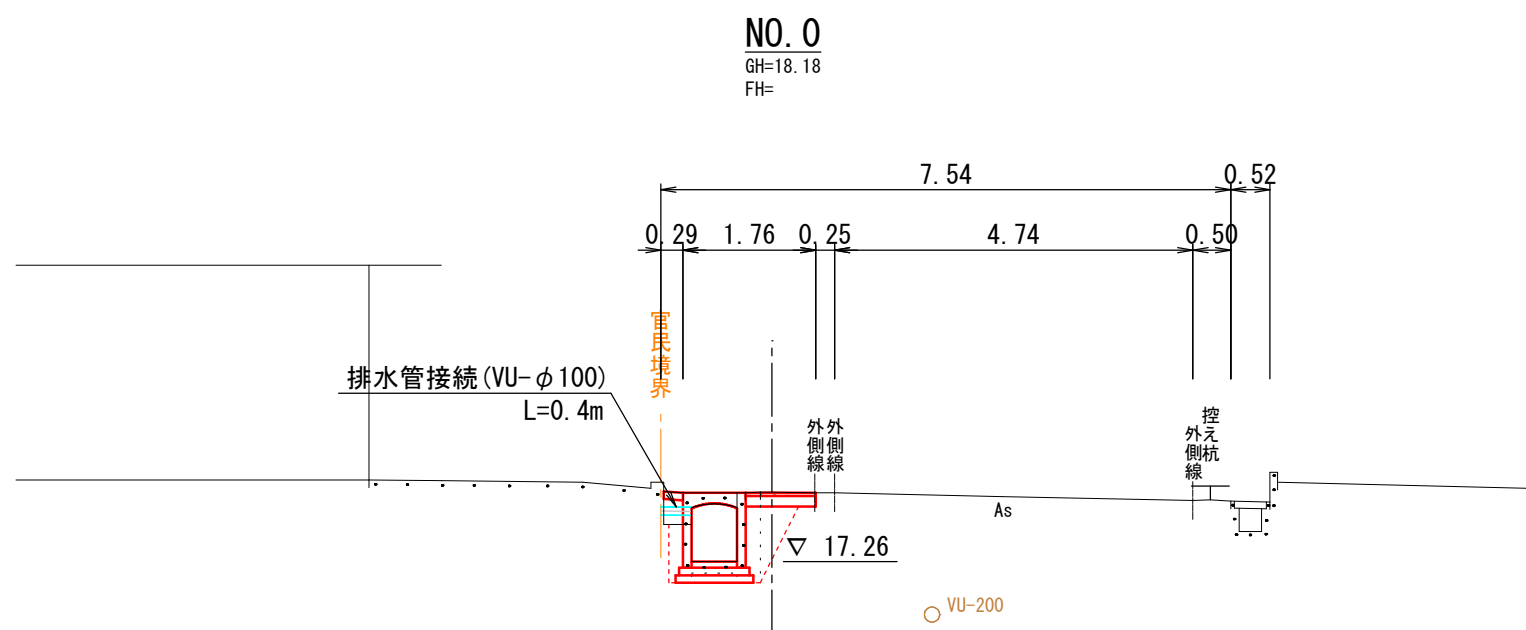

アスファルト取壊し	m	0.7
無筋コンクリート取壊し	m2	0.69
鉄筋コンクリート取壊し	m2	-
床掘	m2	0.4
埋戻	m2	0.7
基面整正	m	0.6
張コンクリート	m	0.26
車道舗装	m	0.93
出入口舗装	m	-


DL=10.00

D=20,000

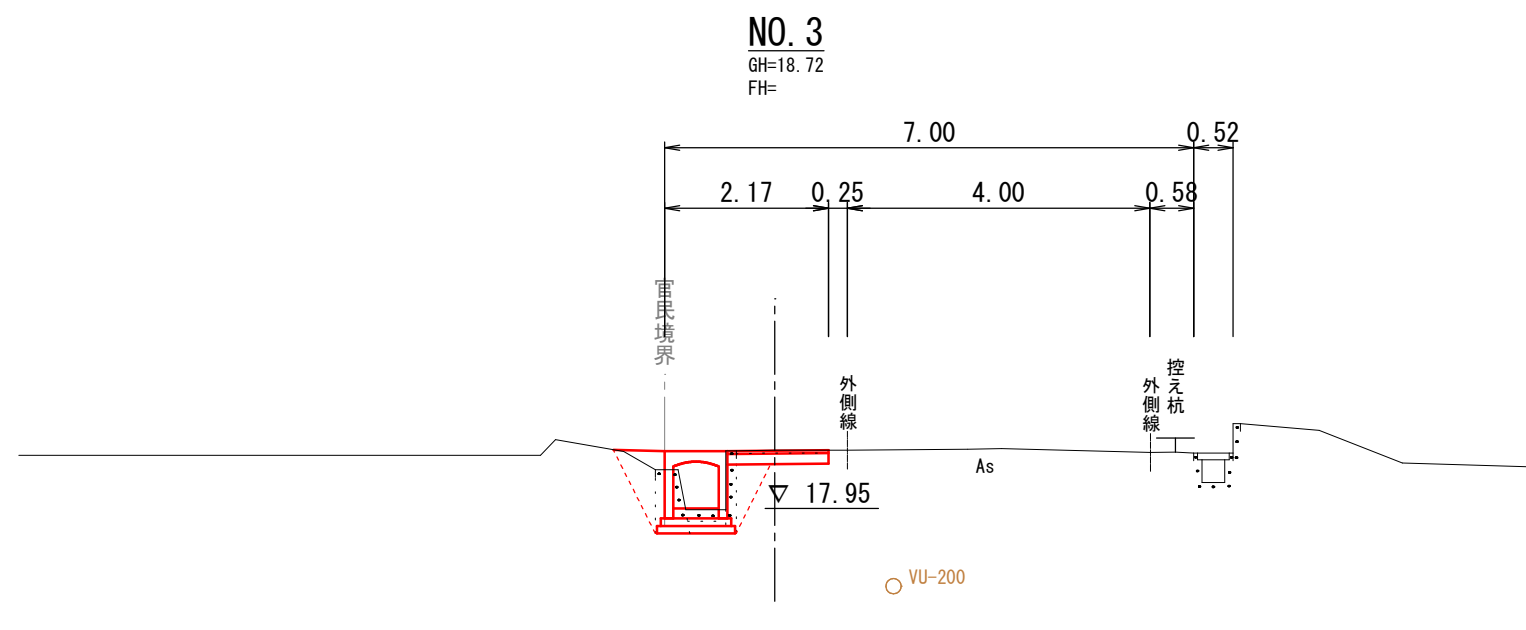


アスファルト取壊し	m	1.2
無筋コンクリート取壊し	m2	0.40
鉄筋コンクリート取壊し	m2	0.15
床掘	m2	0.7
埋戻	m2	0.7
基面整正	m	0.5
張コンクリート	m	-
車道舗装	m	1.34
出入口舗装	m	-

DL=10.00

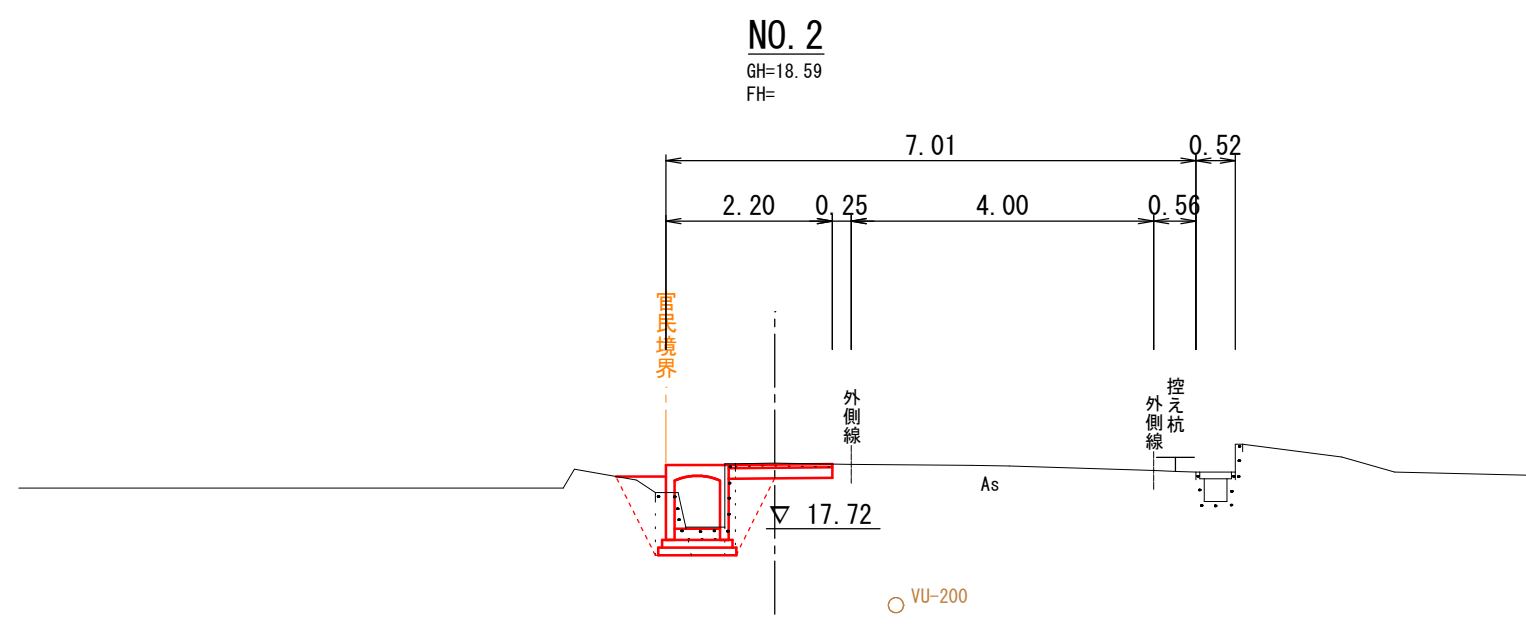

アスファルト取壊し	m	1.3
無筋コンクリート取壊し	m2	0.40
鉄筋コンクリート取壊し	m2	0.17
床掘	m2	0.8
埋戻	m2	0.7
基面整正	m	0.5
張コンクリート	m	-
車道舗装	m	1.37
出入口舗装	m	-


DL=10.00

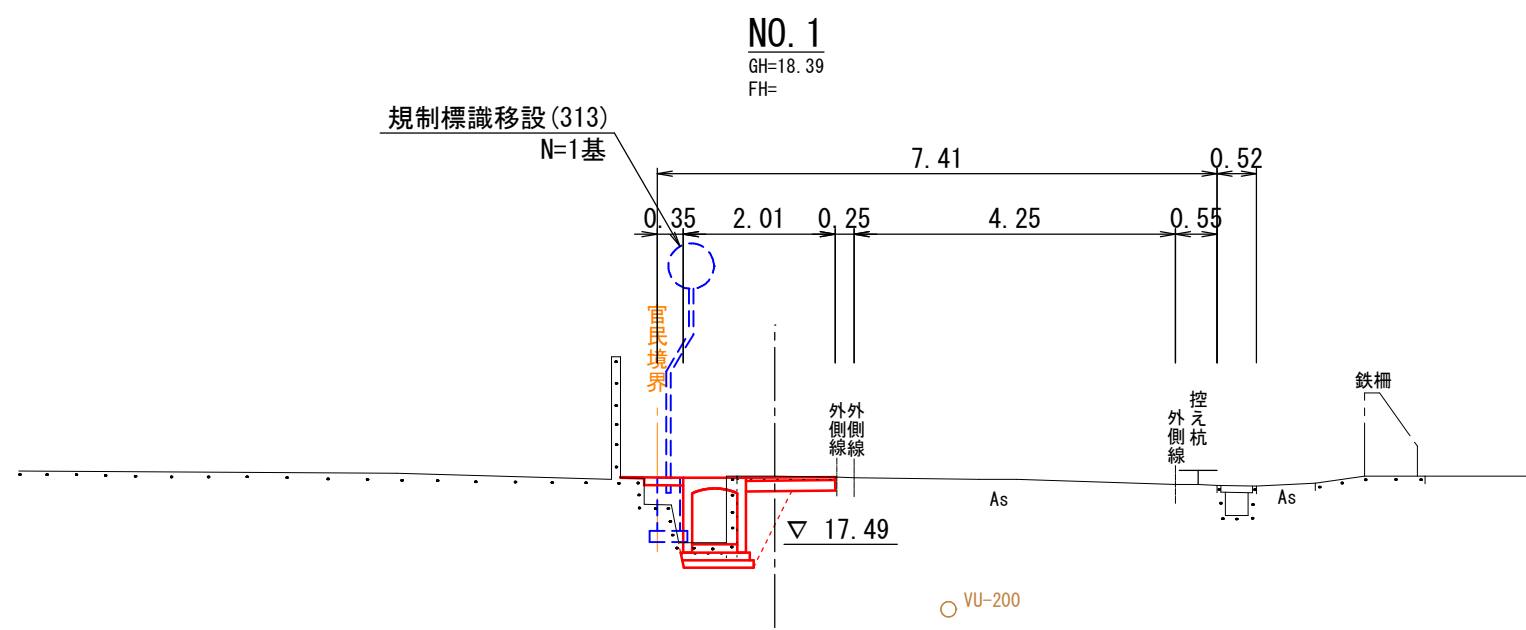

アスファルト取壊し	m	1.3
無筋コンクリート取壊し	m2	0.09
鉄筋コンクリート取壊し	m2	0.17
床掘	m2	0.8
埋戻	m2	0.5
基面整正	m	0.8
張コンクリート	m	0.55
車道舗装	m	1.18
出入口舗装	m	-

DL=10.00


D=10,250

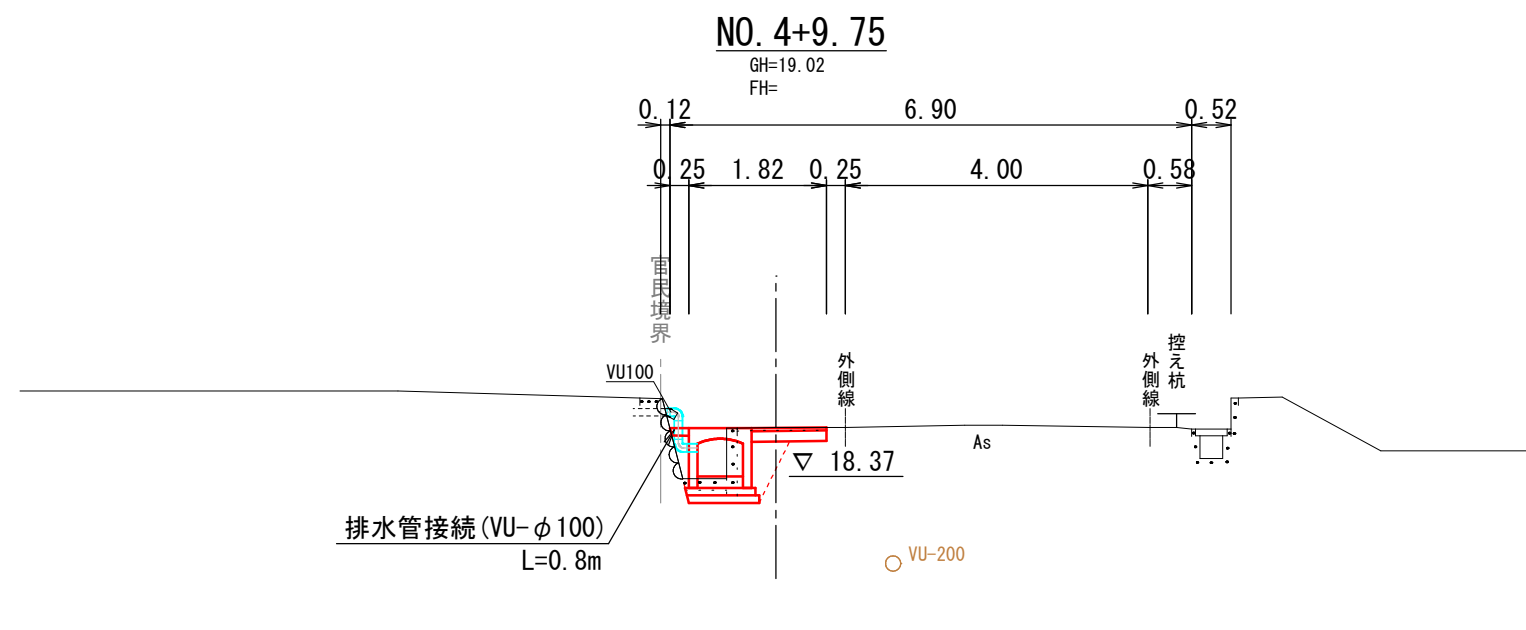

※下水取付管注意

アスファルト取壊し	m	1.2
無筋コンクリート取壊し	m2	0.08
鉄筋コンクリート取壊し	m2	0.14
床掘	m2	0.7
埋戻	m2	0.3
基面整正	m	0.8
張コンクリート	m	0.24
車道舗装	m	0.99
出入口舗装	m	-

DL=10.00

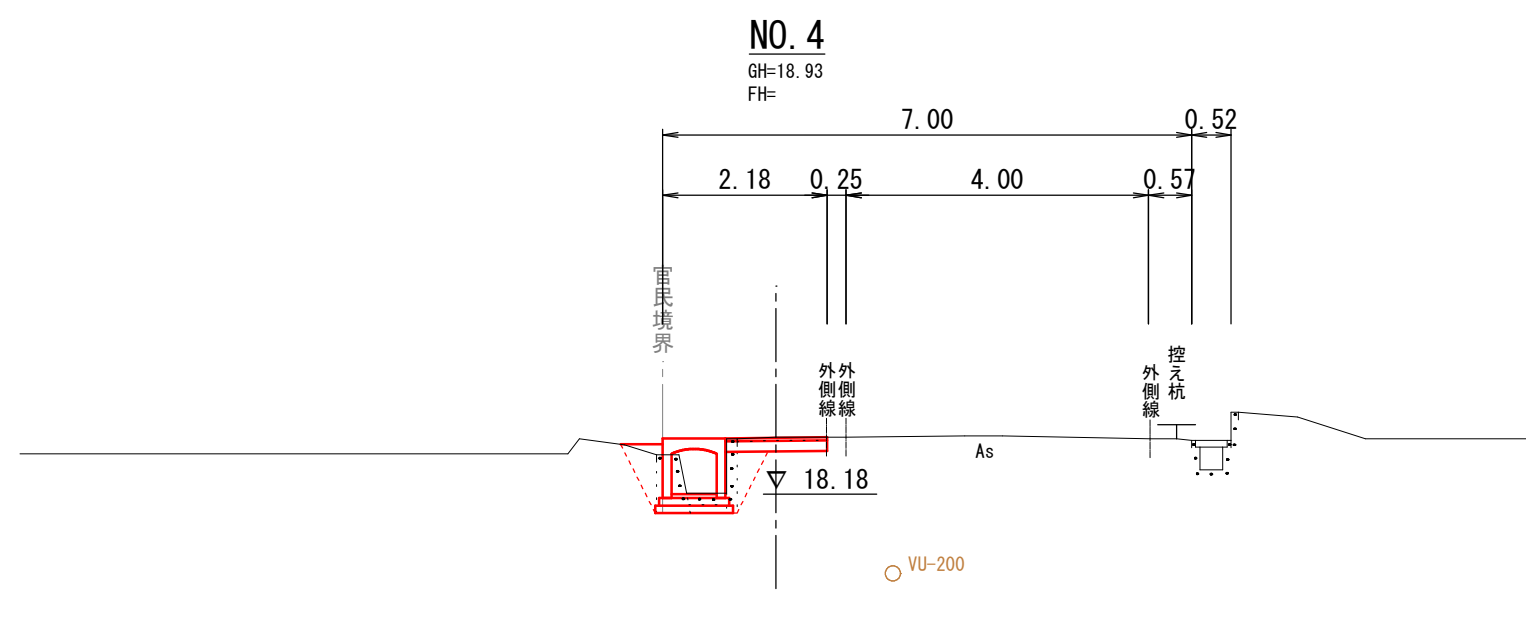










アスファルト取壊し	m	1.2
無筋コンクリート取壊し	m2	0.37
鉄筋コンクリート取壊し	m2	0.14
床掘	m2	0.6
埋戻	m2	0.6
基面整正	m	0.5
張コンクリート	m	-
車道舗装	m	1.35
出入口舗装	m	-

DL=10.00

D=13,600










NO. 0～NO. 4+9.75

図面番号	全 9 葉中の内 4
図面名称	市道尾高福万線通学路整備工事
縮尺	横断面図 (1/4)
製図年月日	A1:1:100 A3:1:200
写図年月日	令和 年 月 日
米子市都市整備部	道路整備課

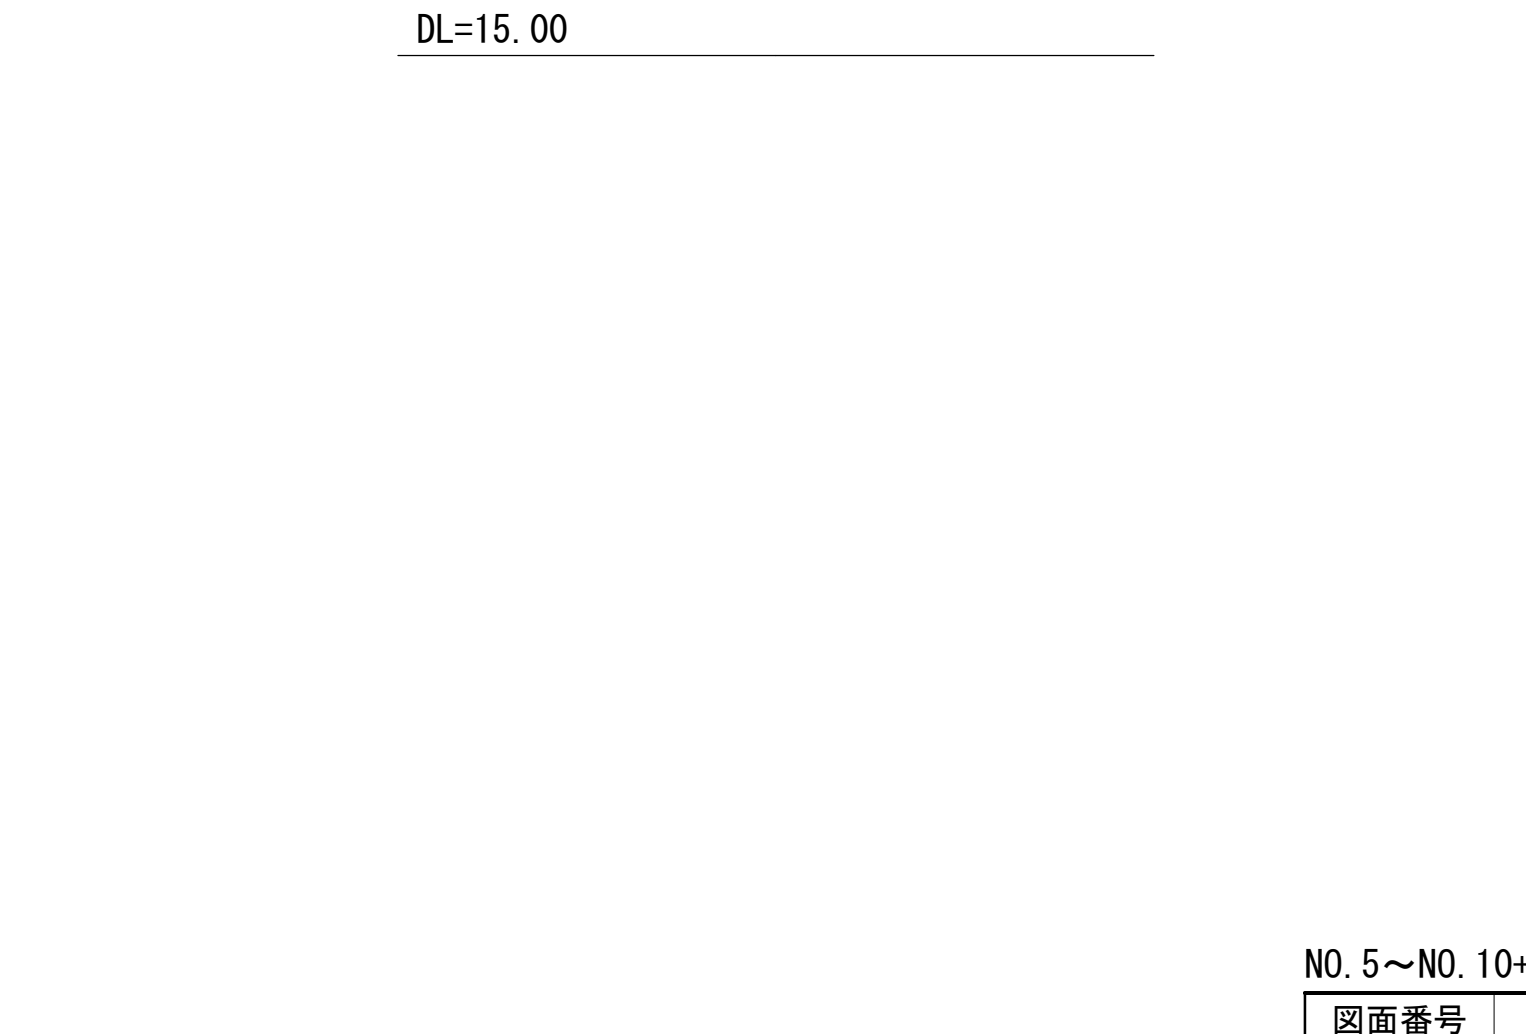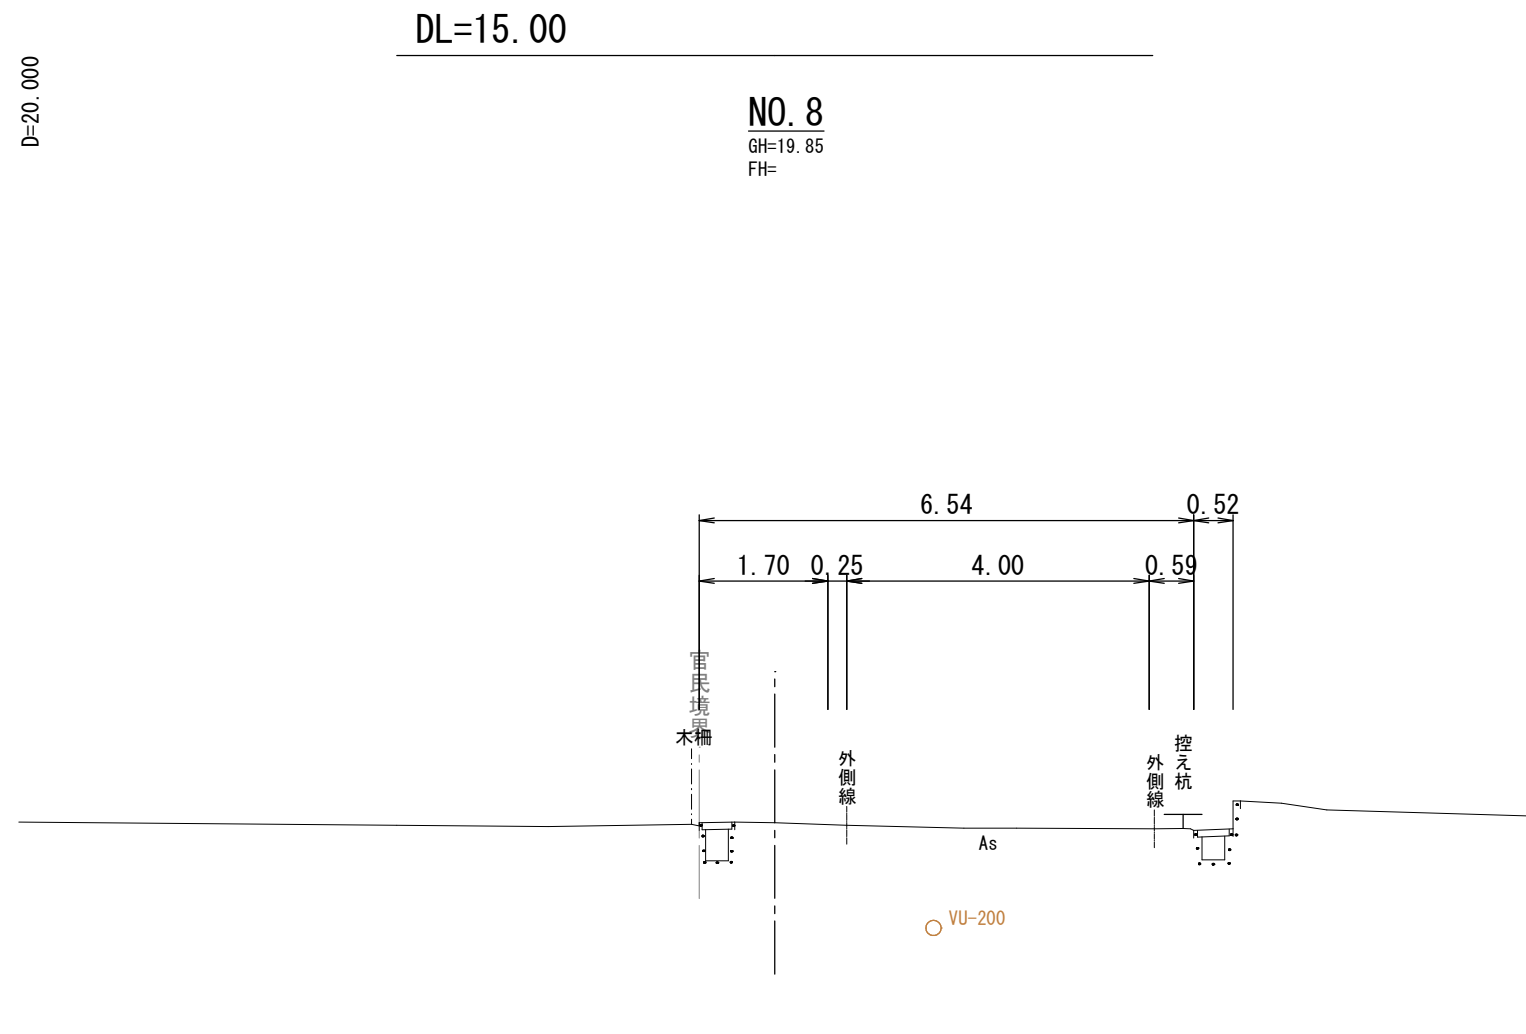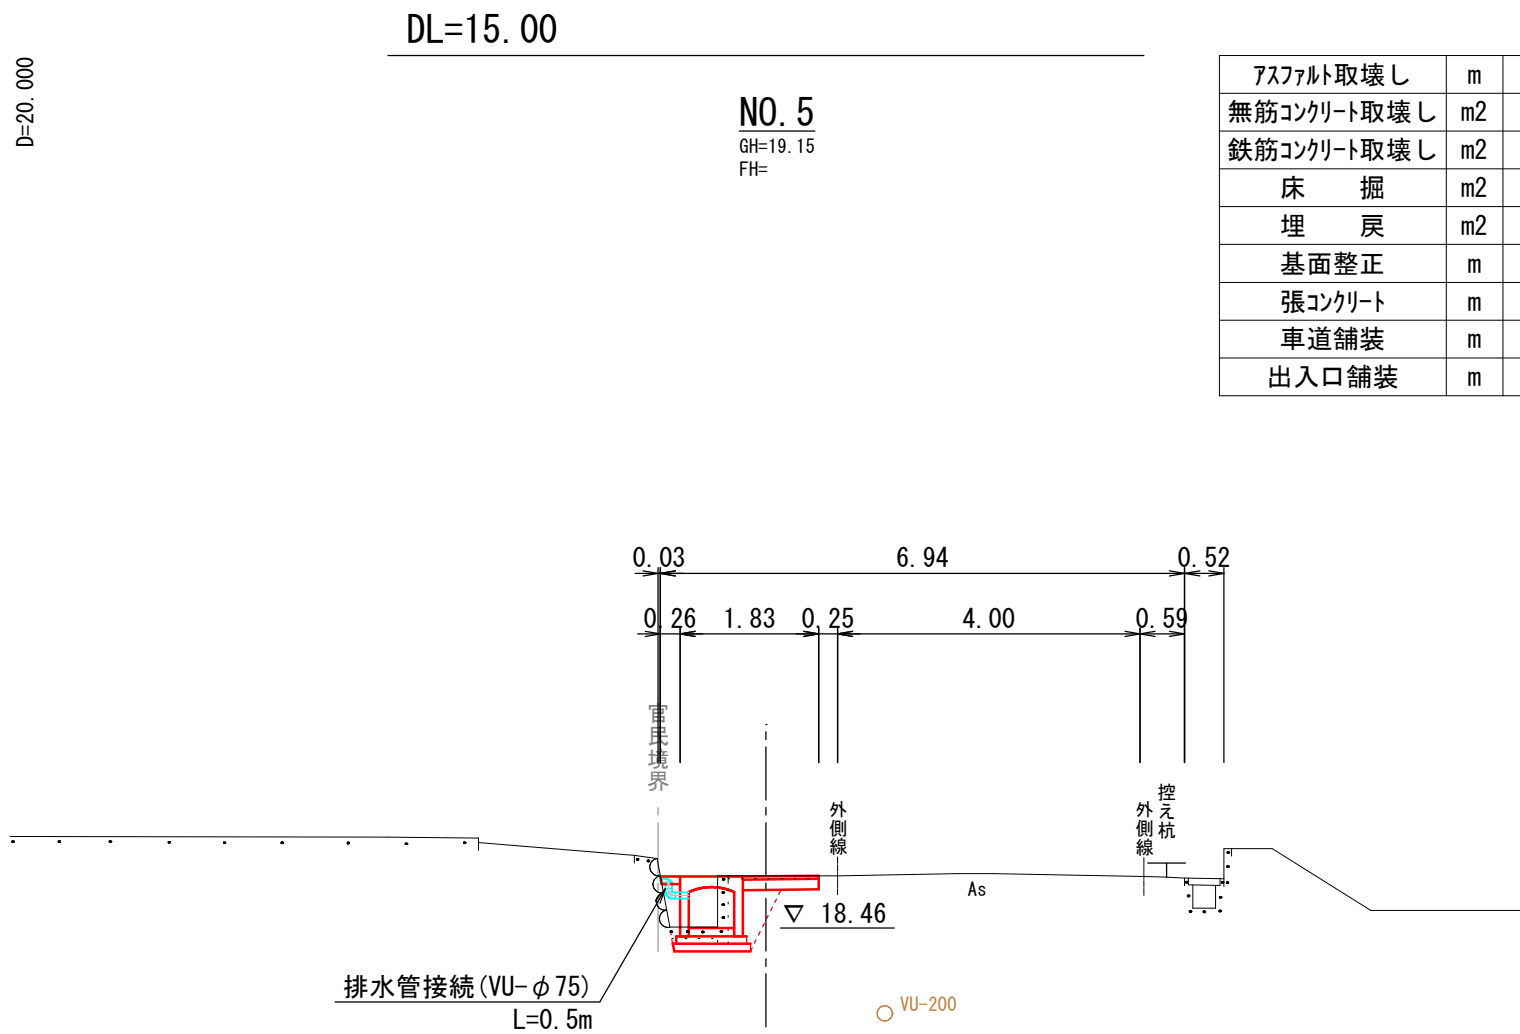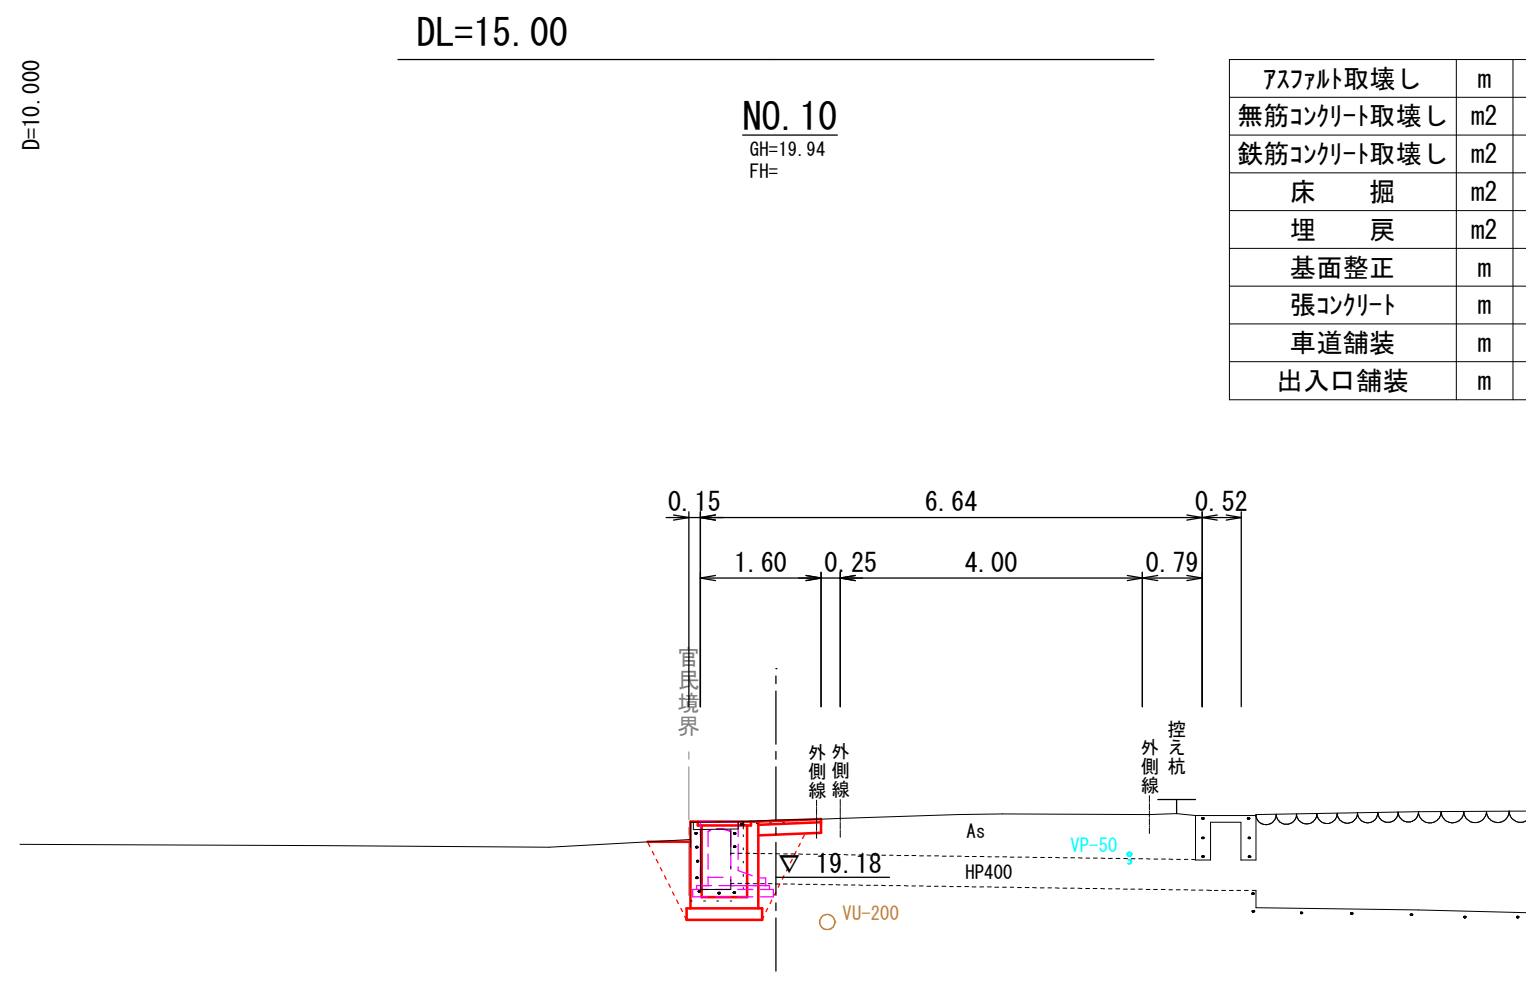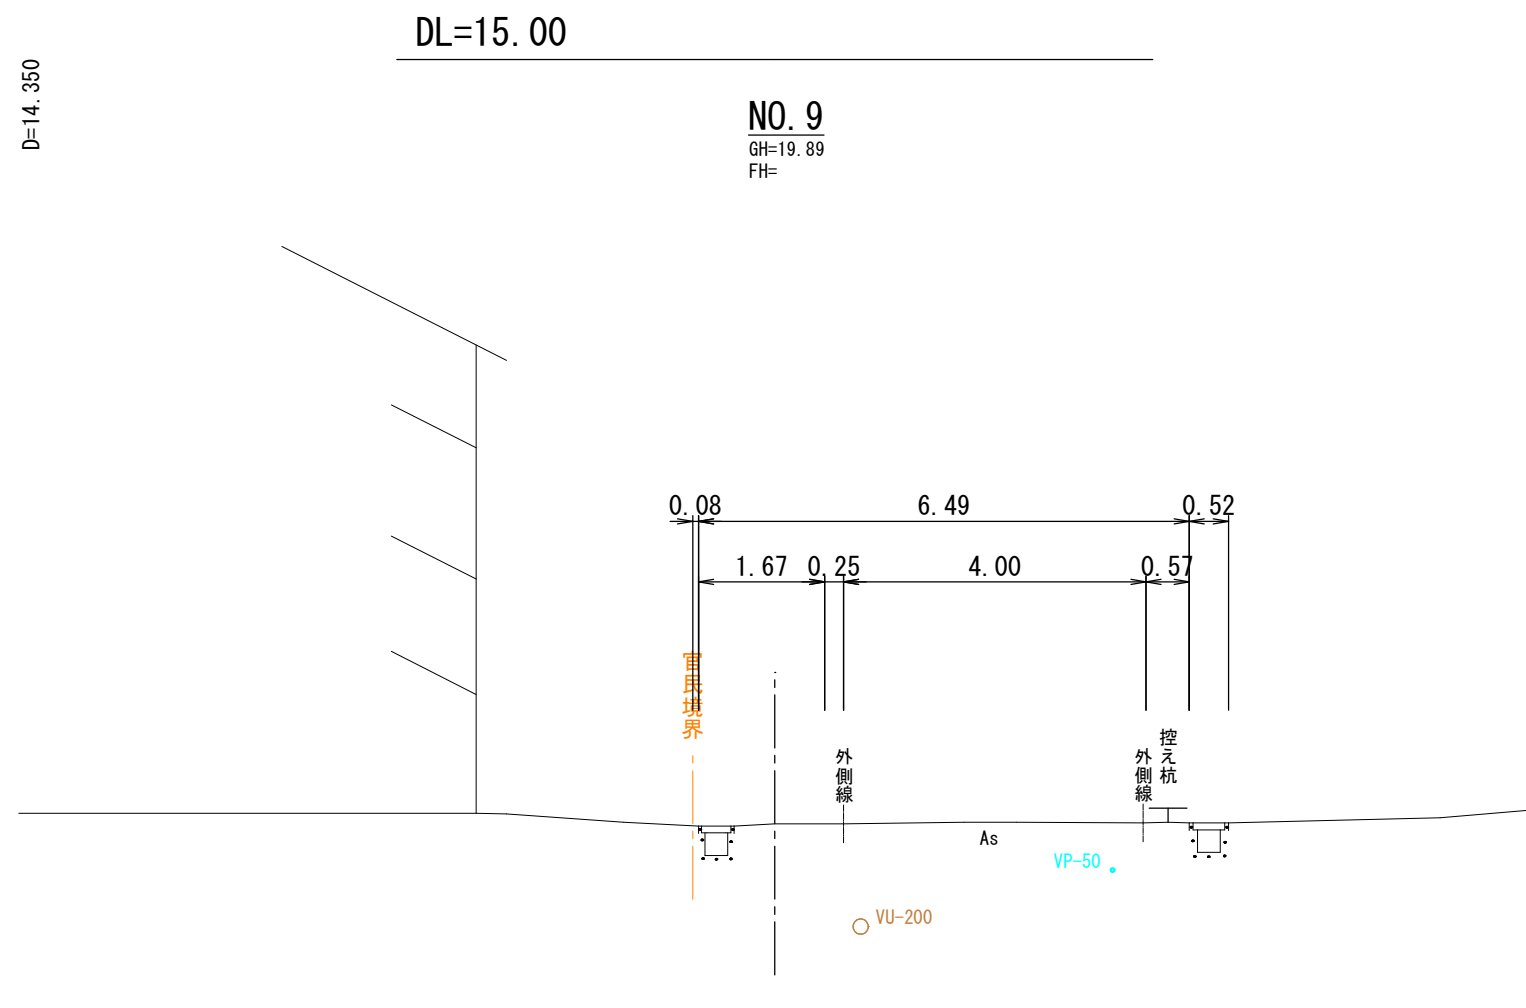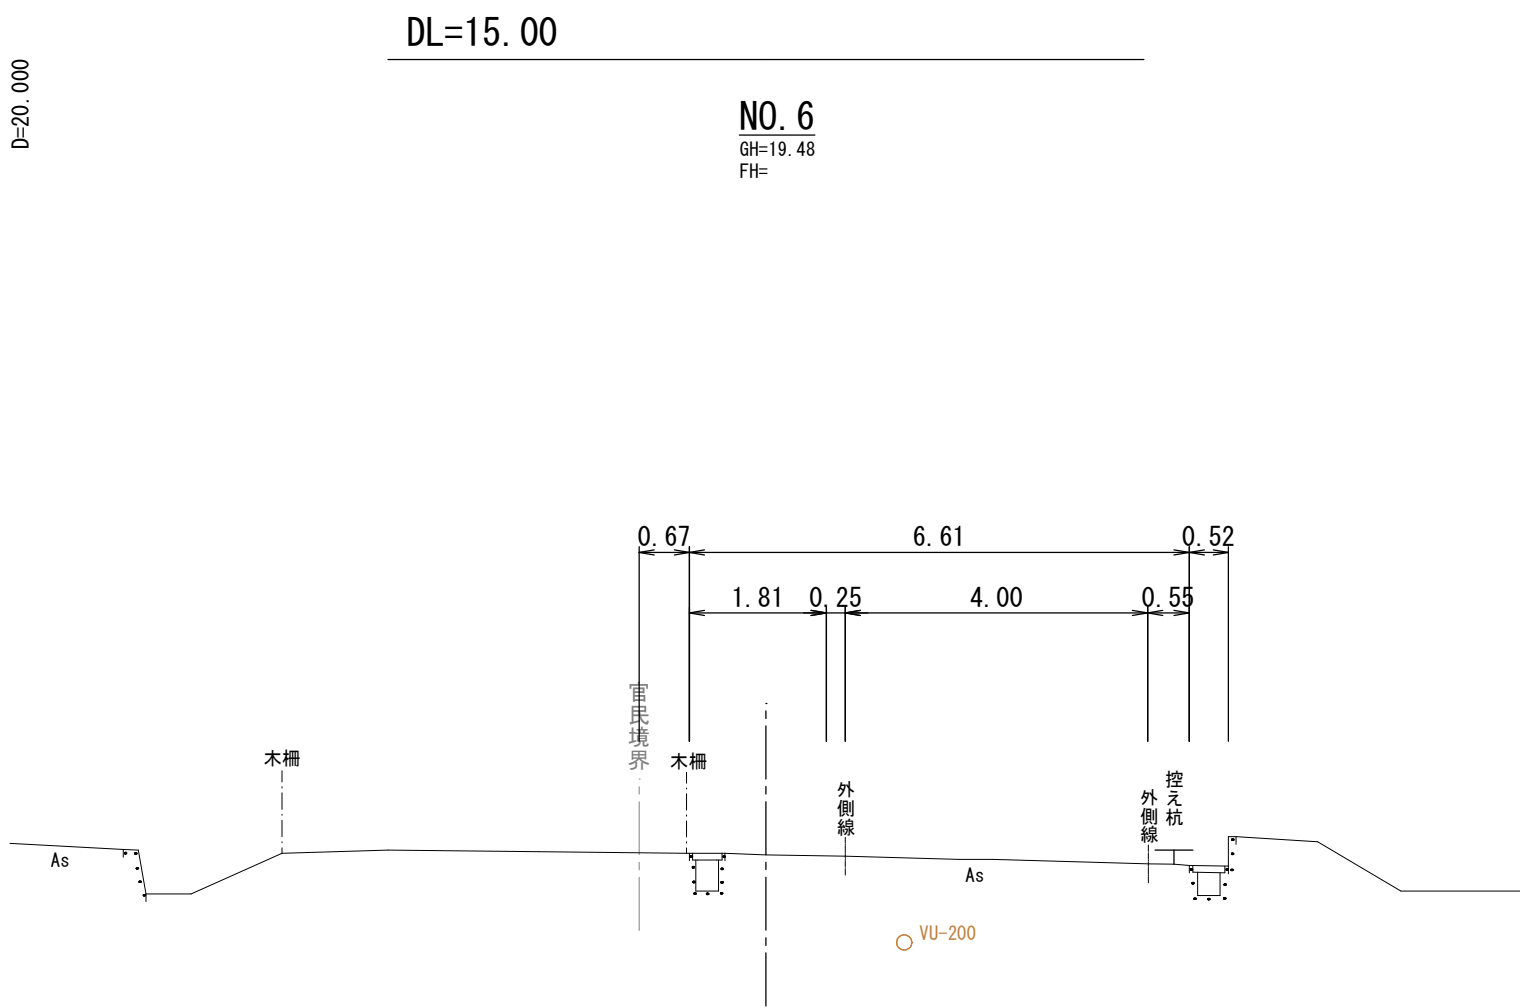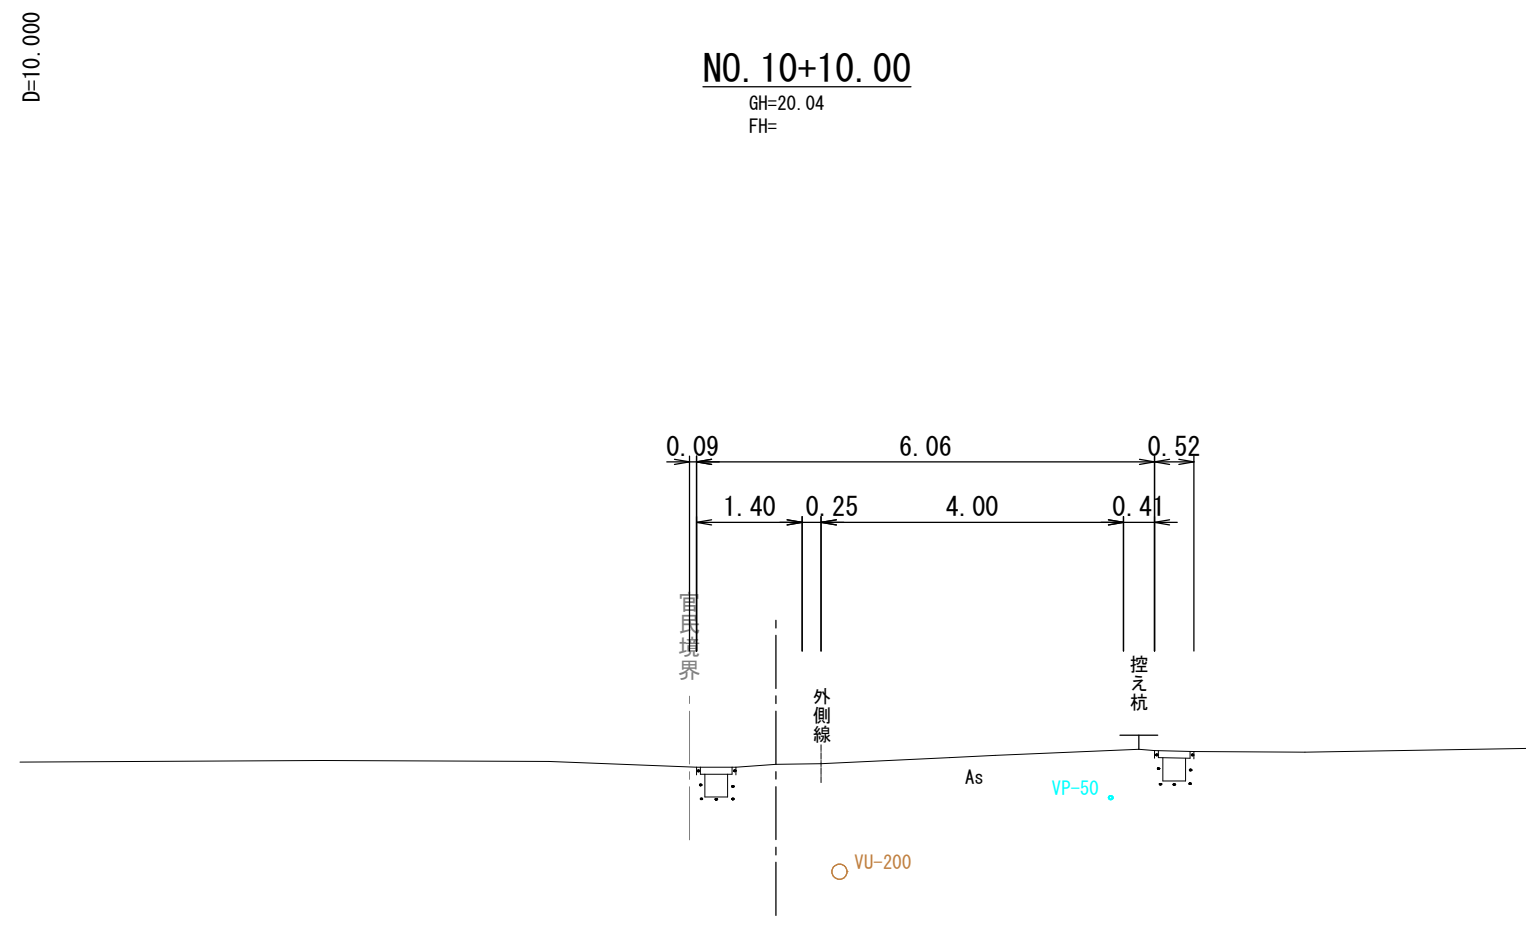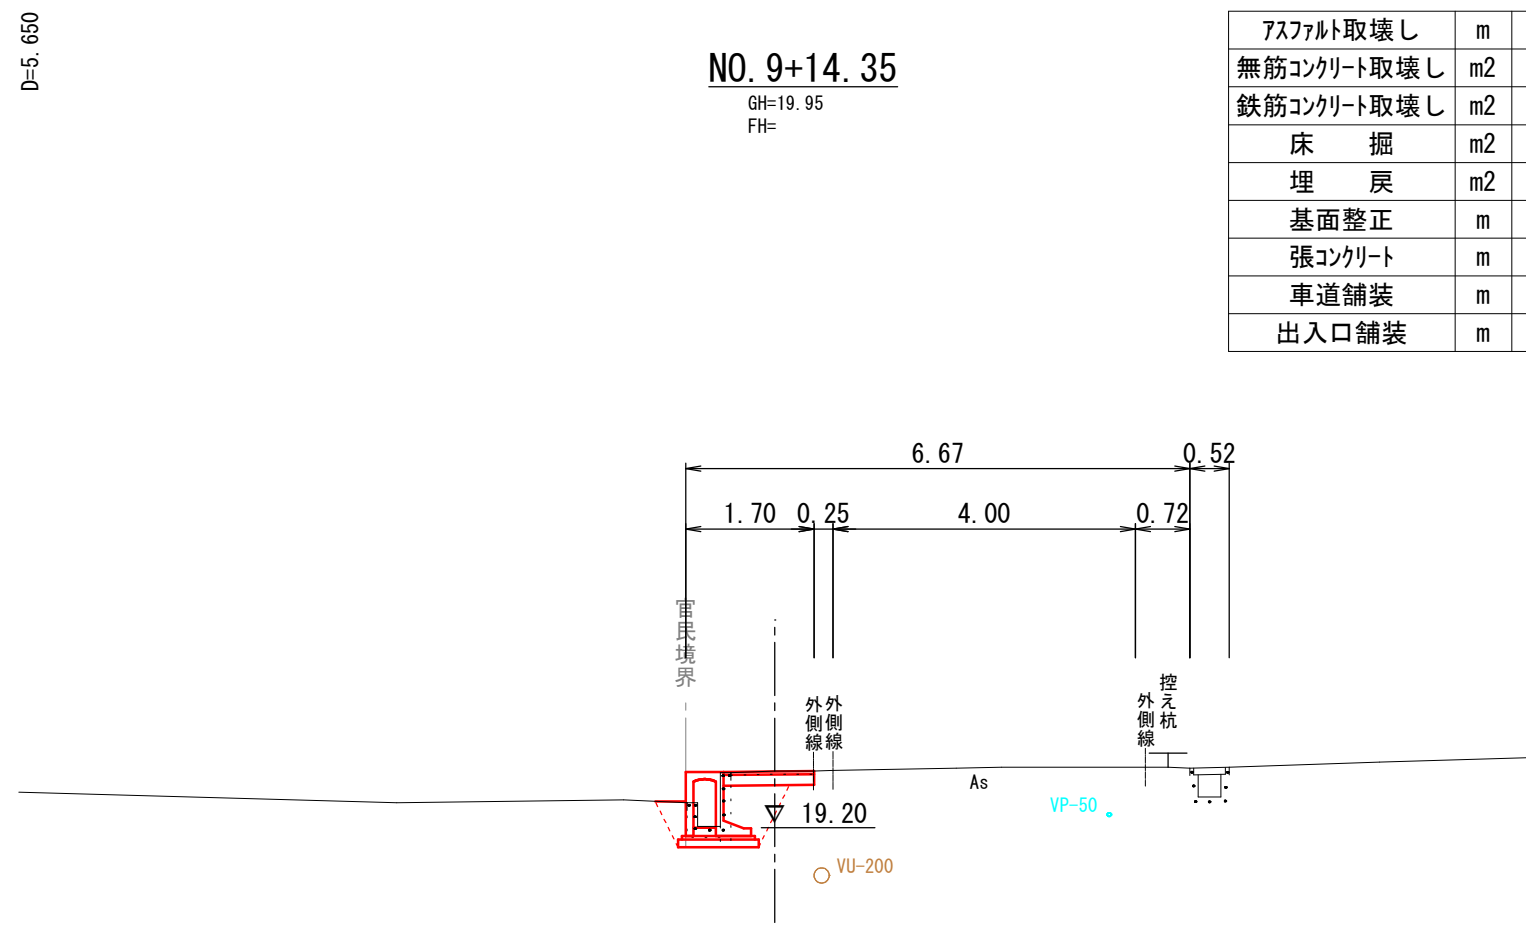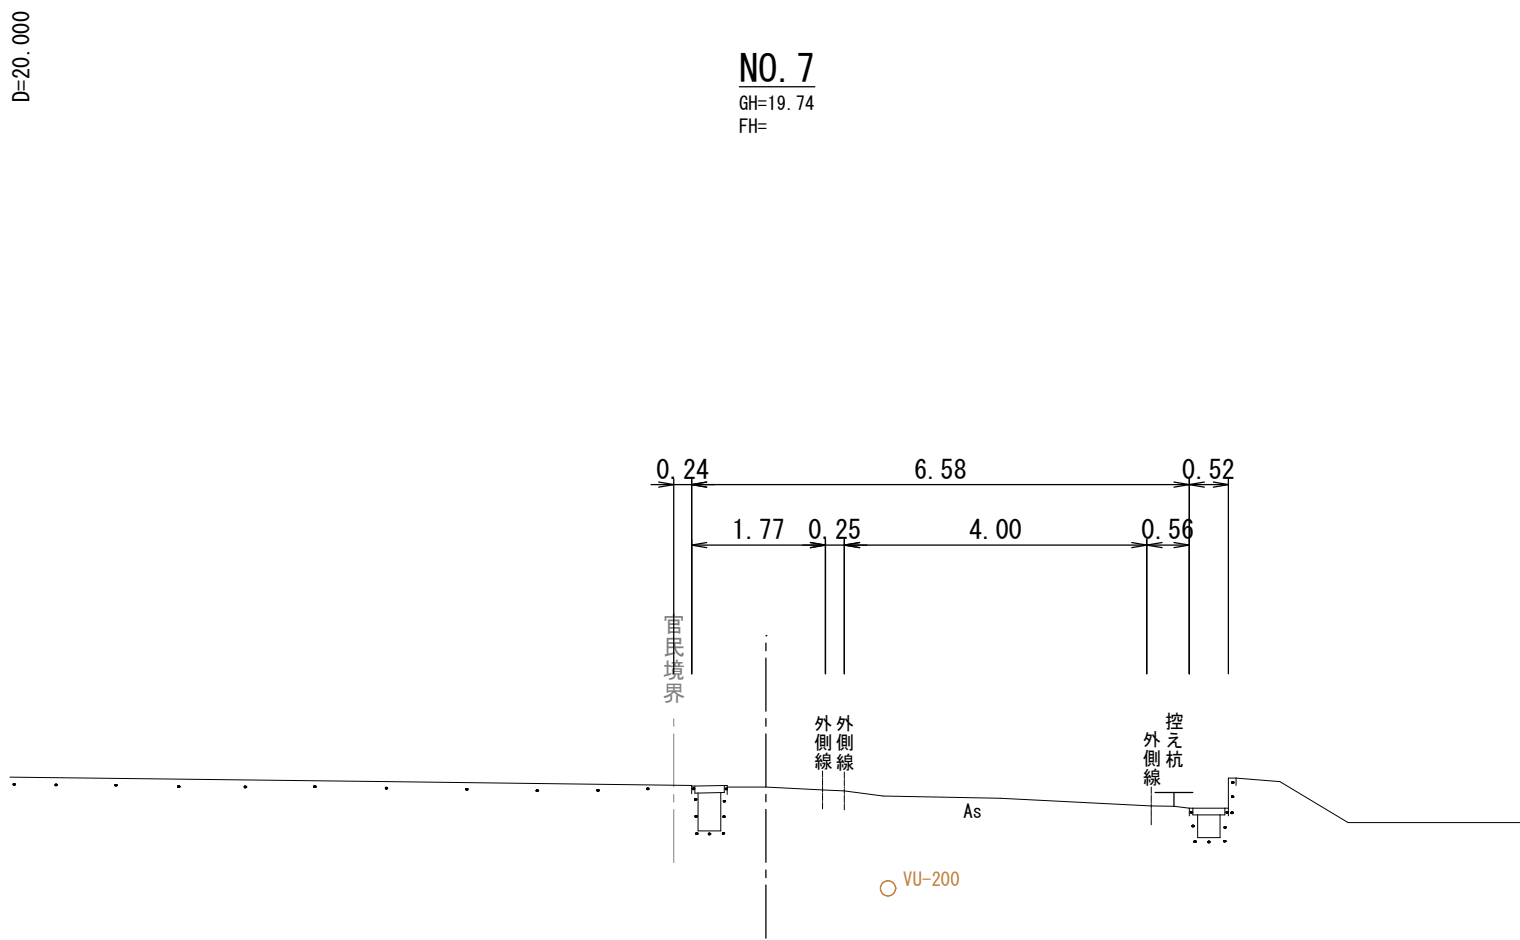






NO. 5~NO. 10+10.00

図面番号	全 9 葉中の内 5
図面名称	市道尾高福万線通学路整備工事 横断面図 (2/4)
縮尺	A1:1:100 A3:1:200
製図年月日	令和 年 月 日
写図年月日	令和 年 月 日
米子市都市整備部	道路整備課

 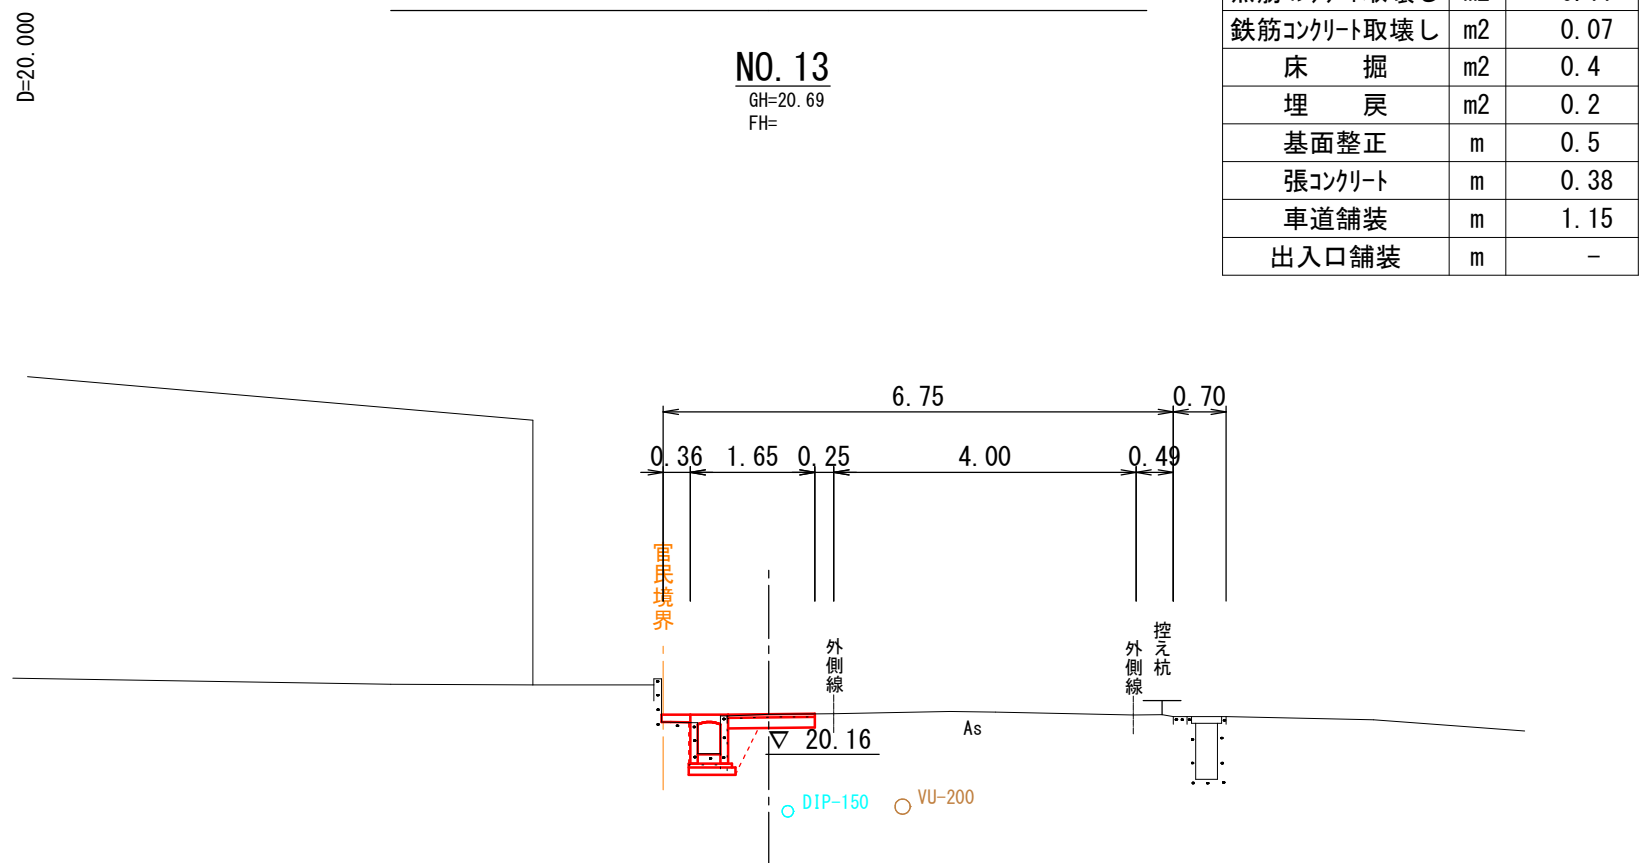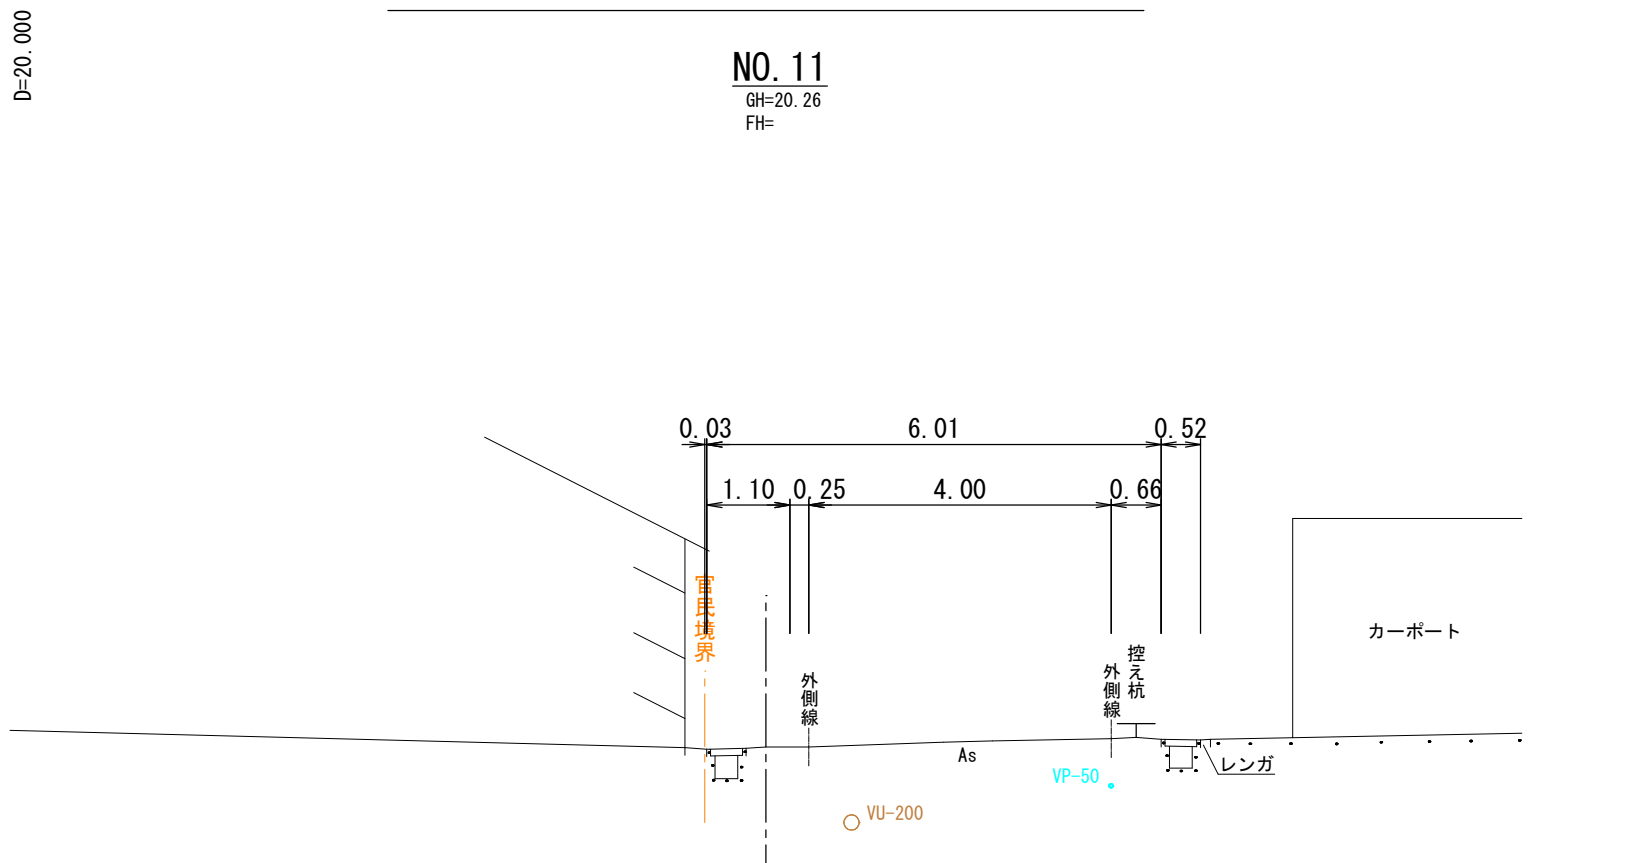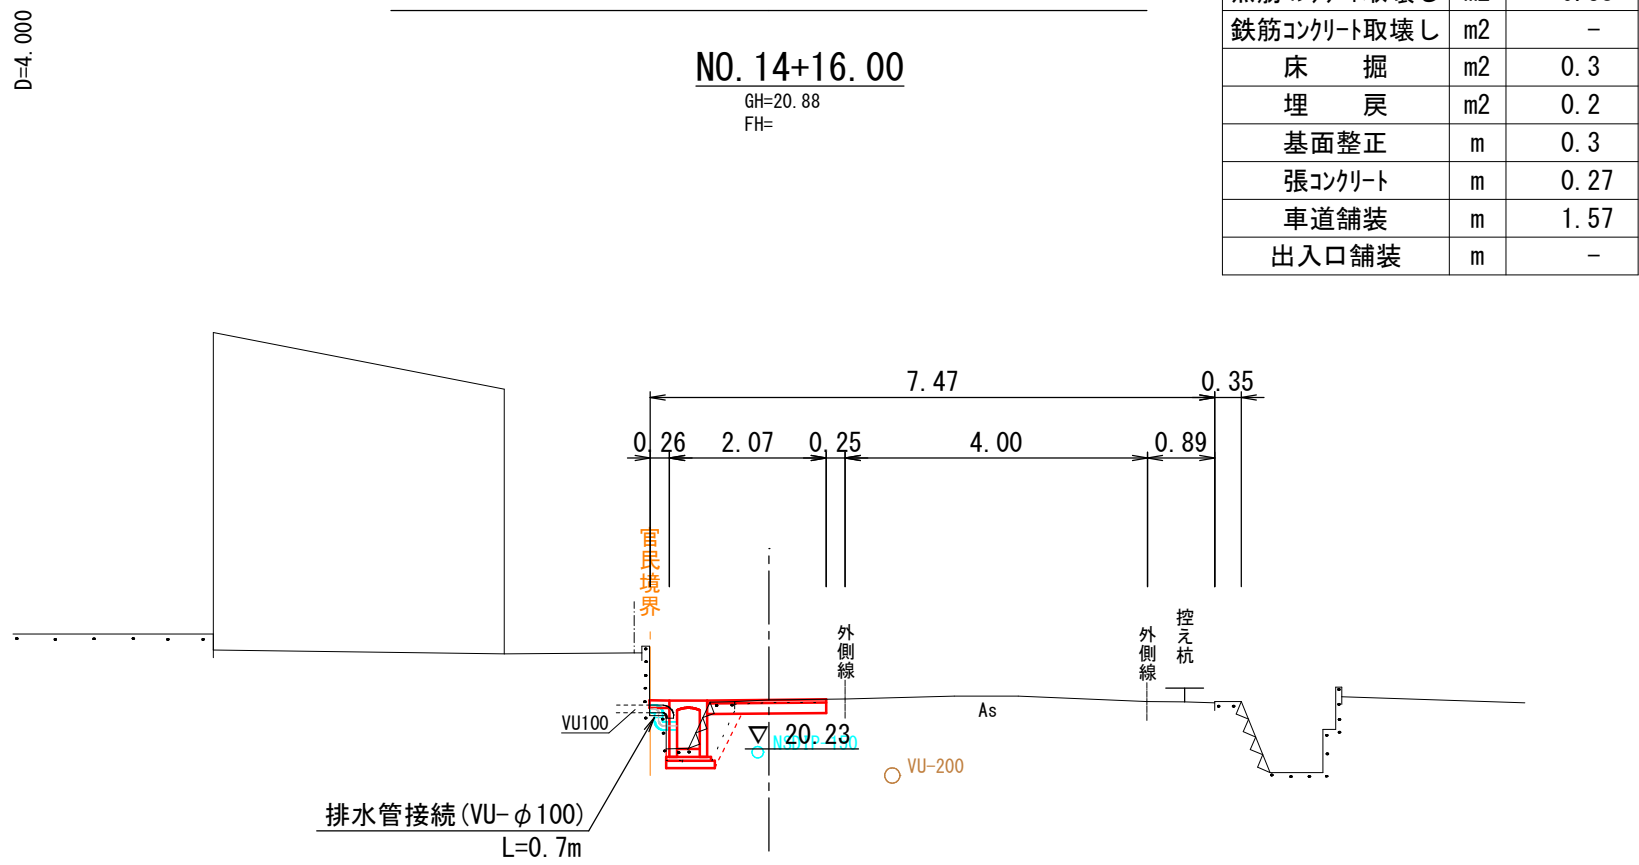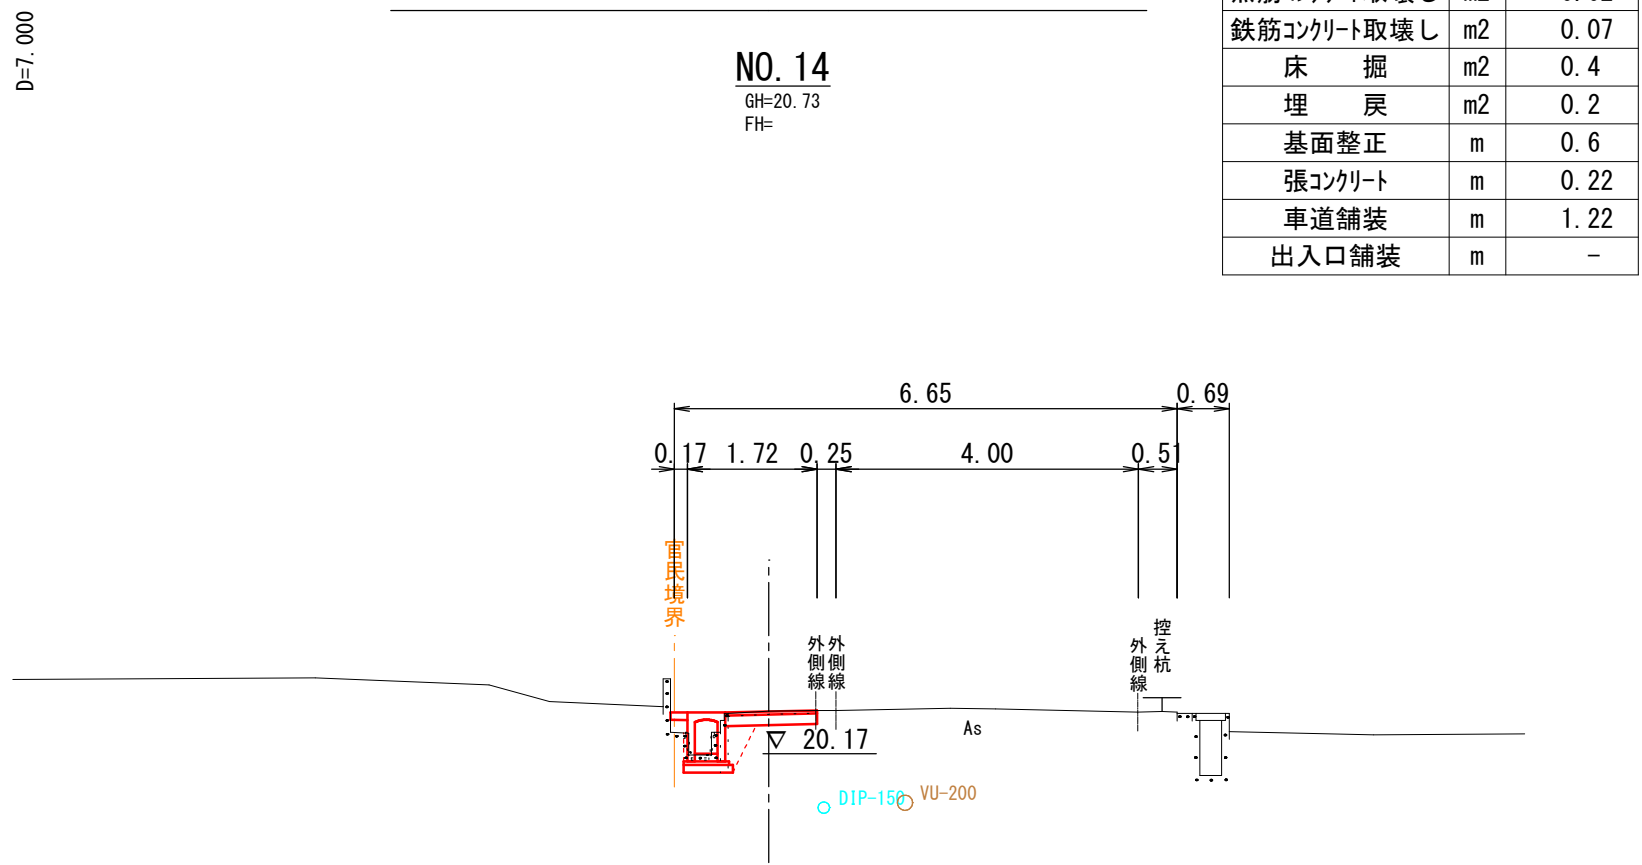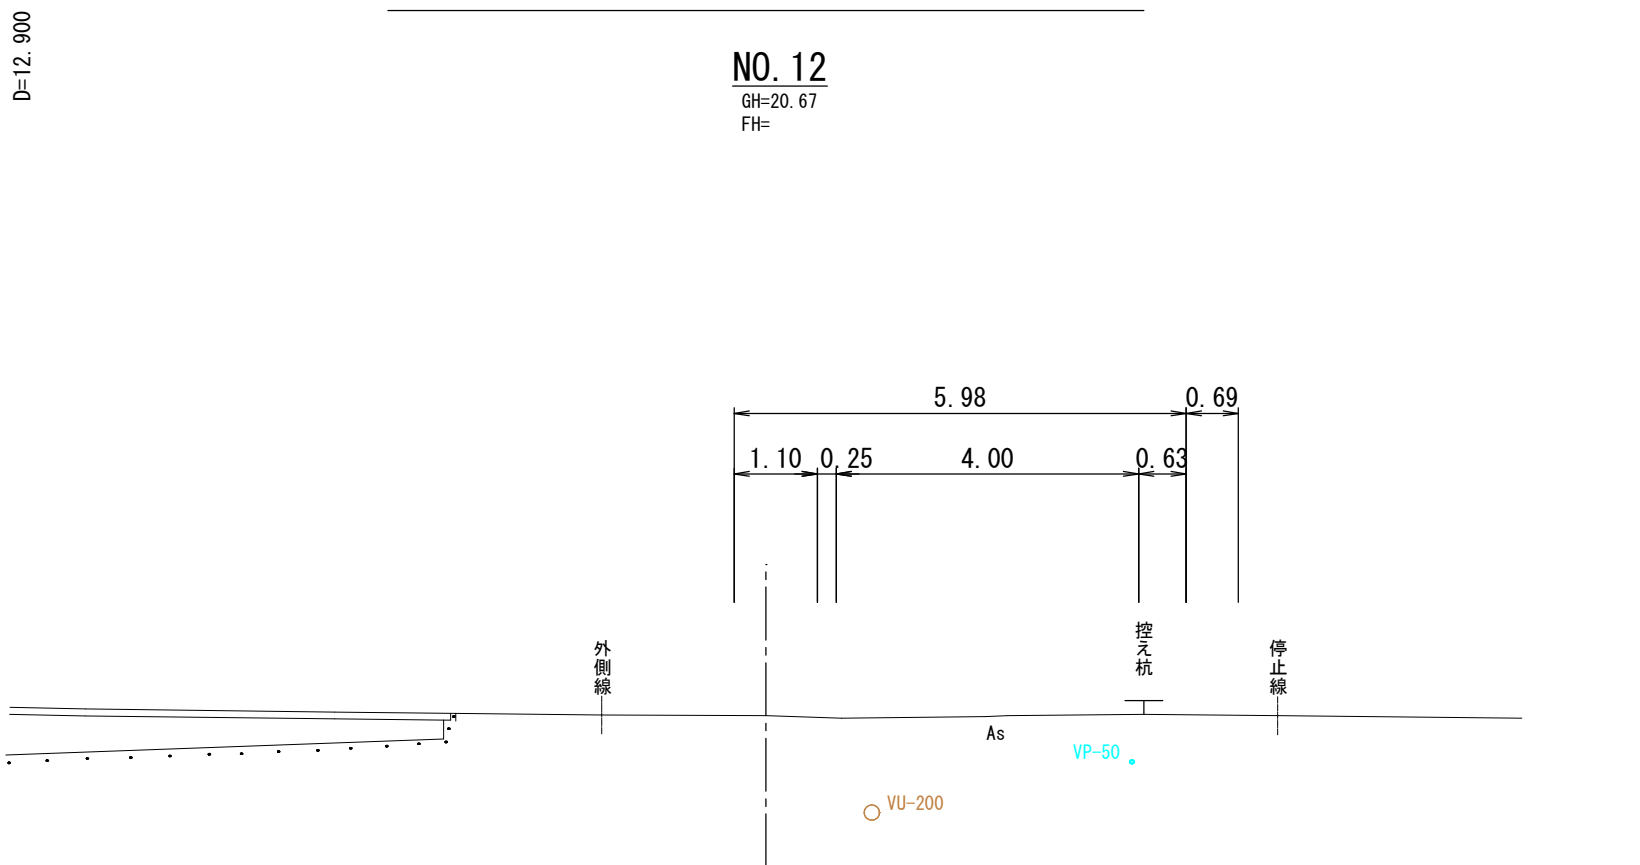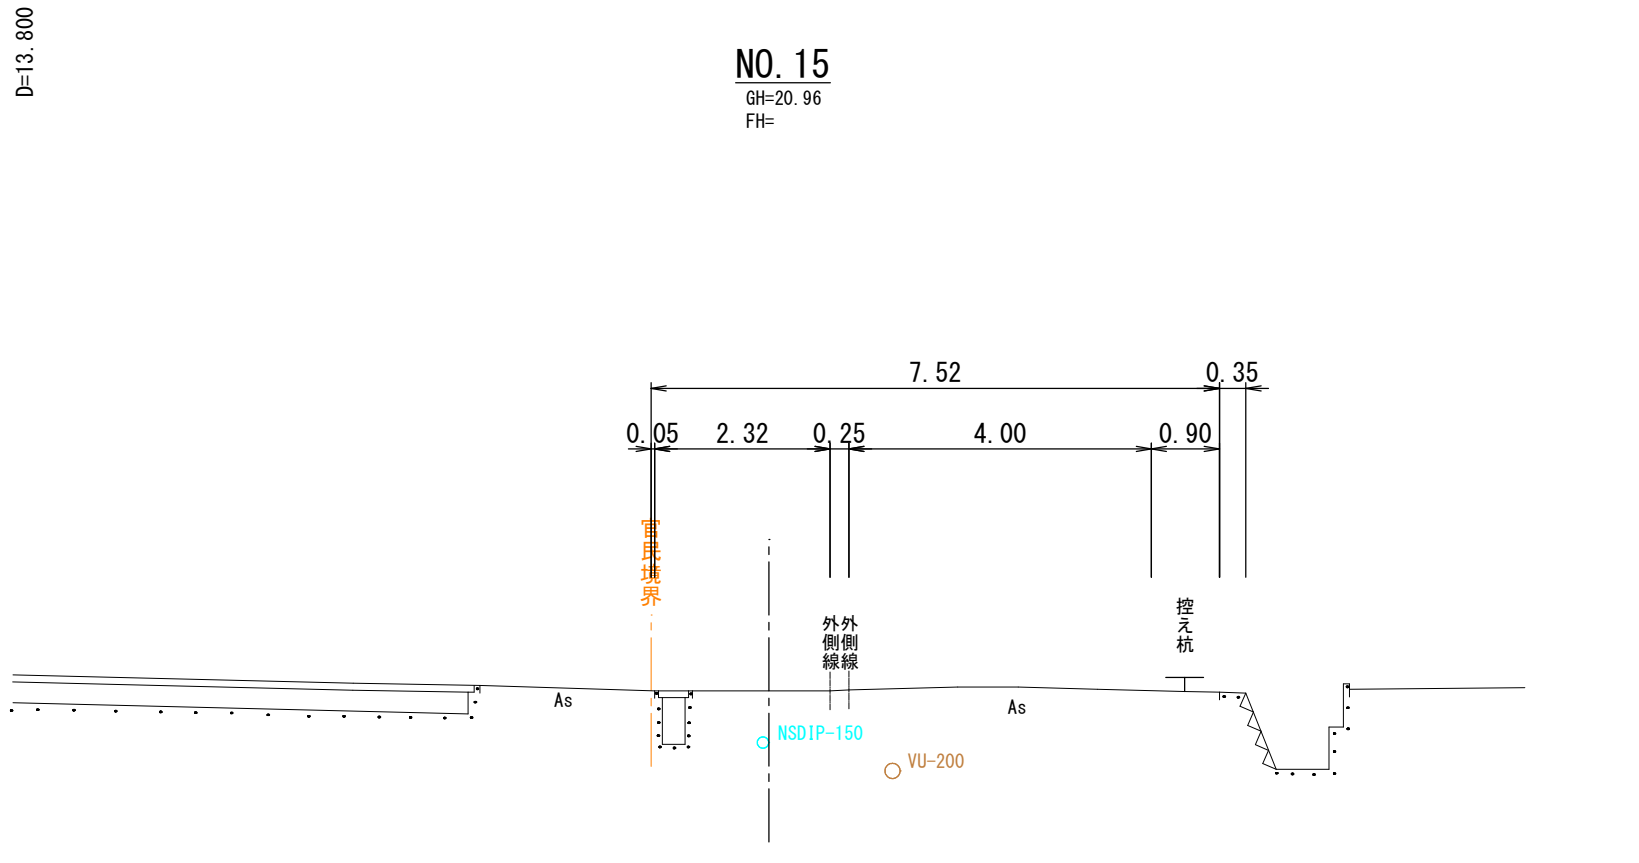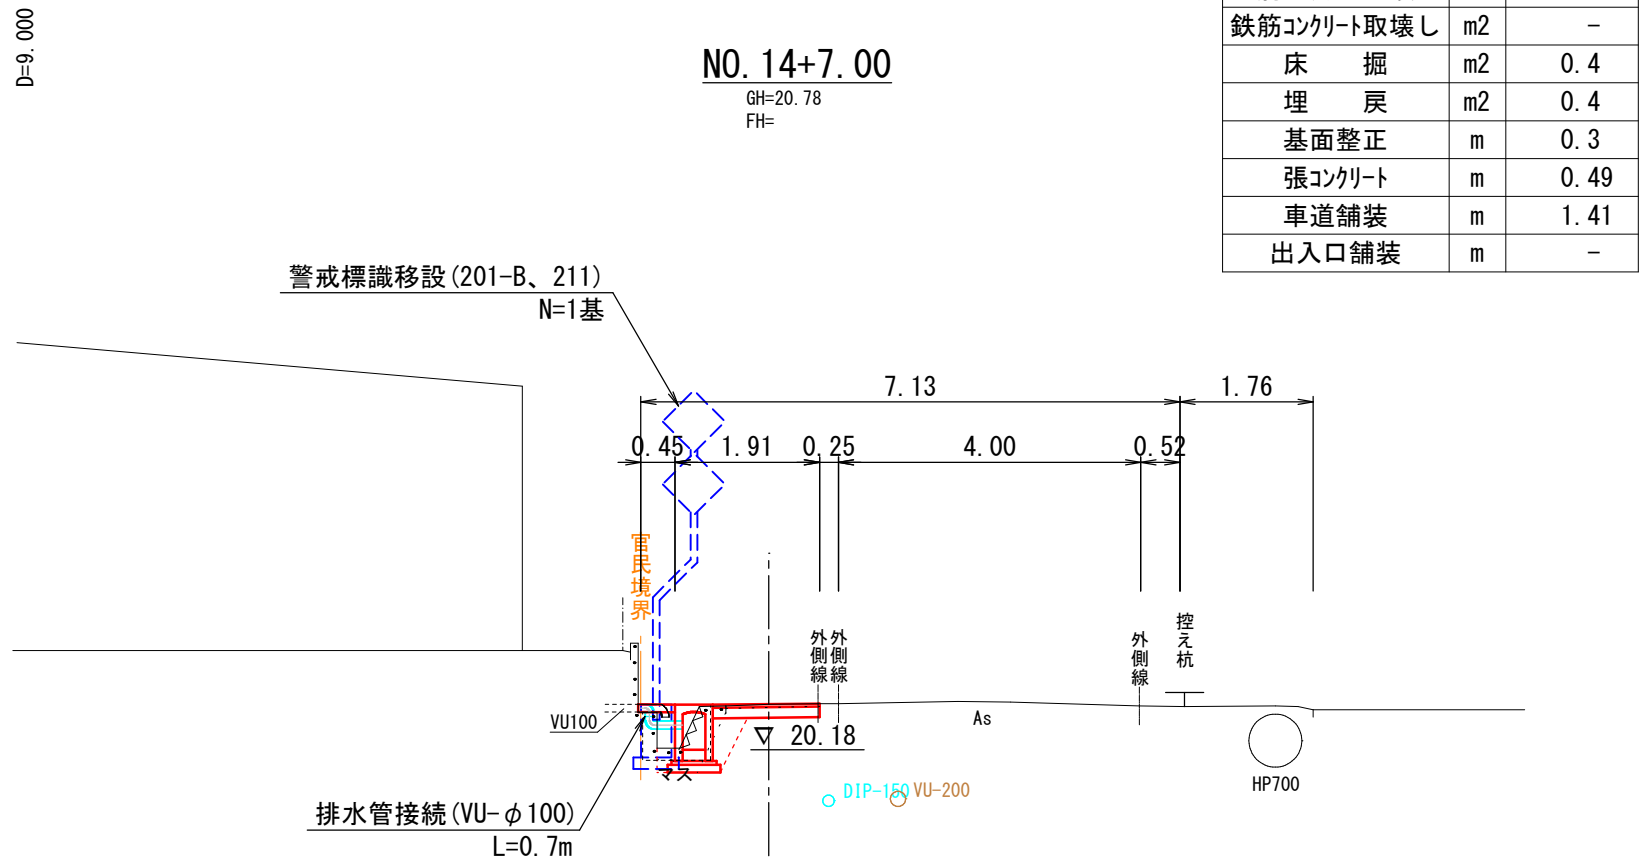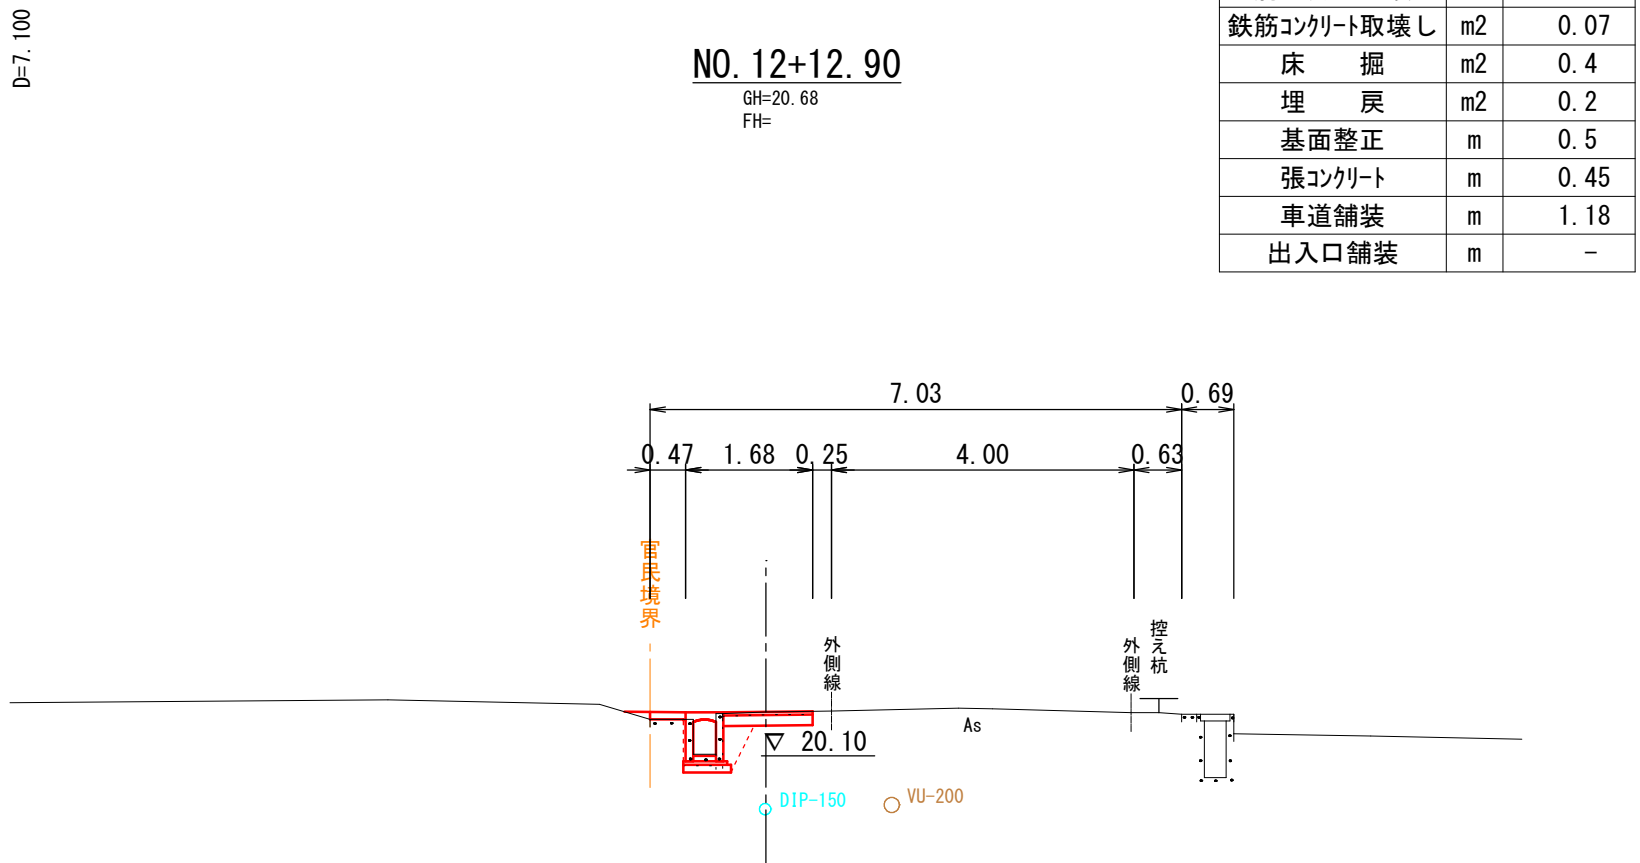


NO. 11~NO. 15

図面番号	全 9 葉中の内 6
図面名称	市道尾高福万線通学路整備工事
縮尺	横断面図 (3/4)
製図年月日	A1:1:100 A3:1:200
写図年月日	令和 年 月 日
米子市都市整備部	道路整備課

 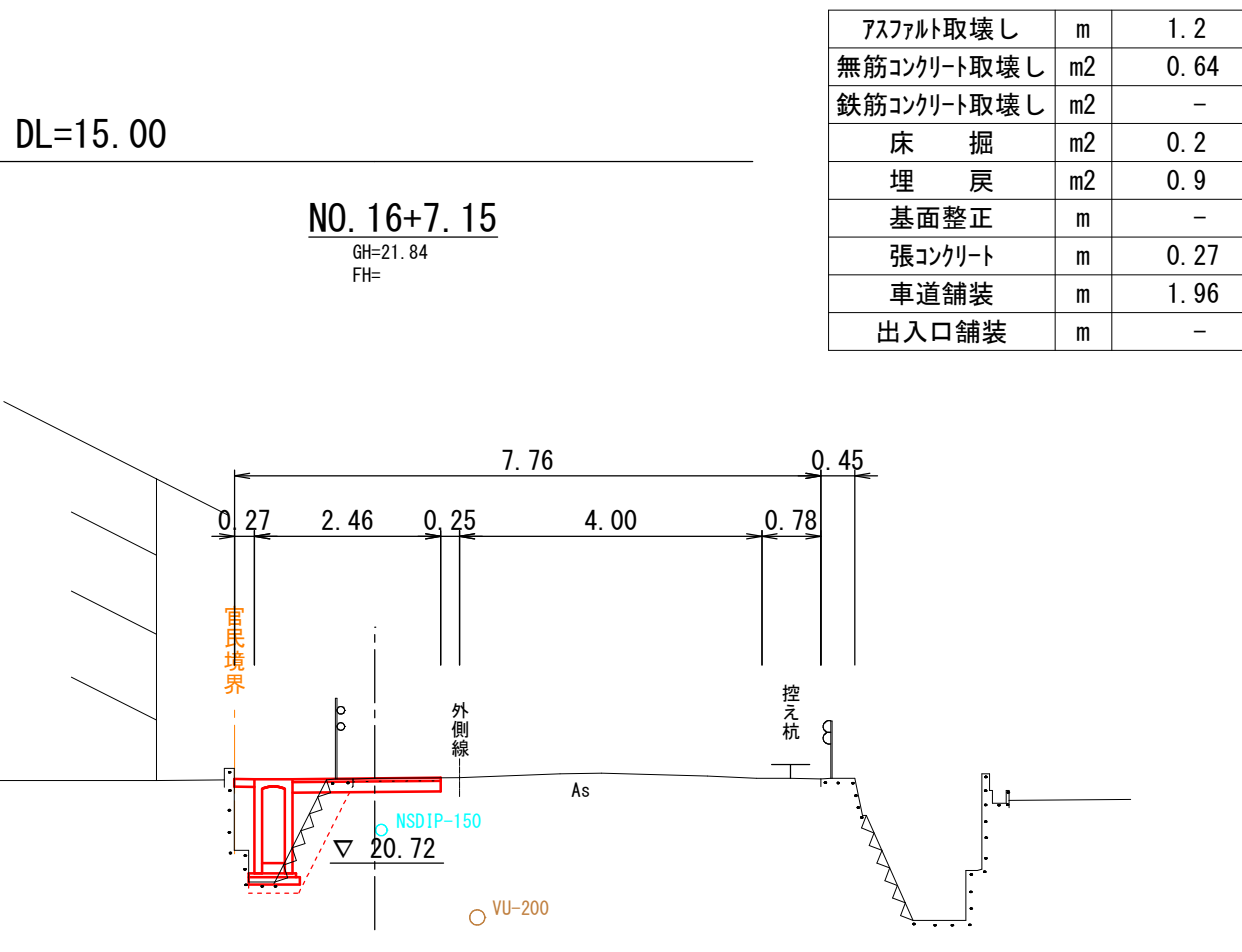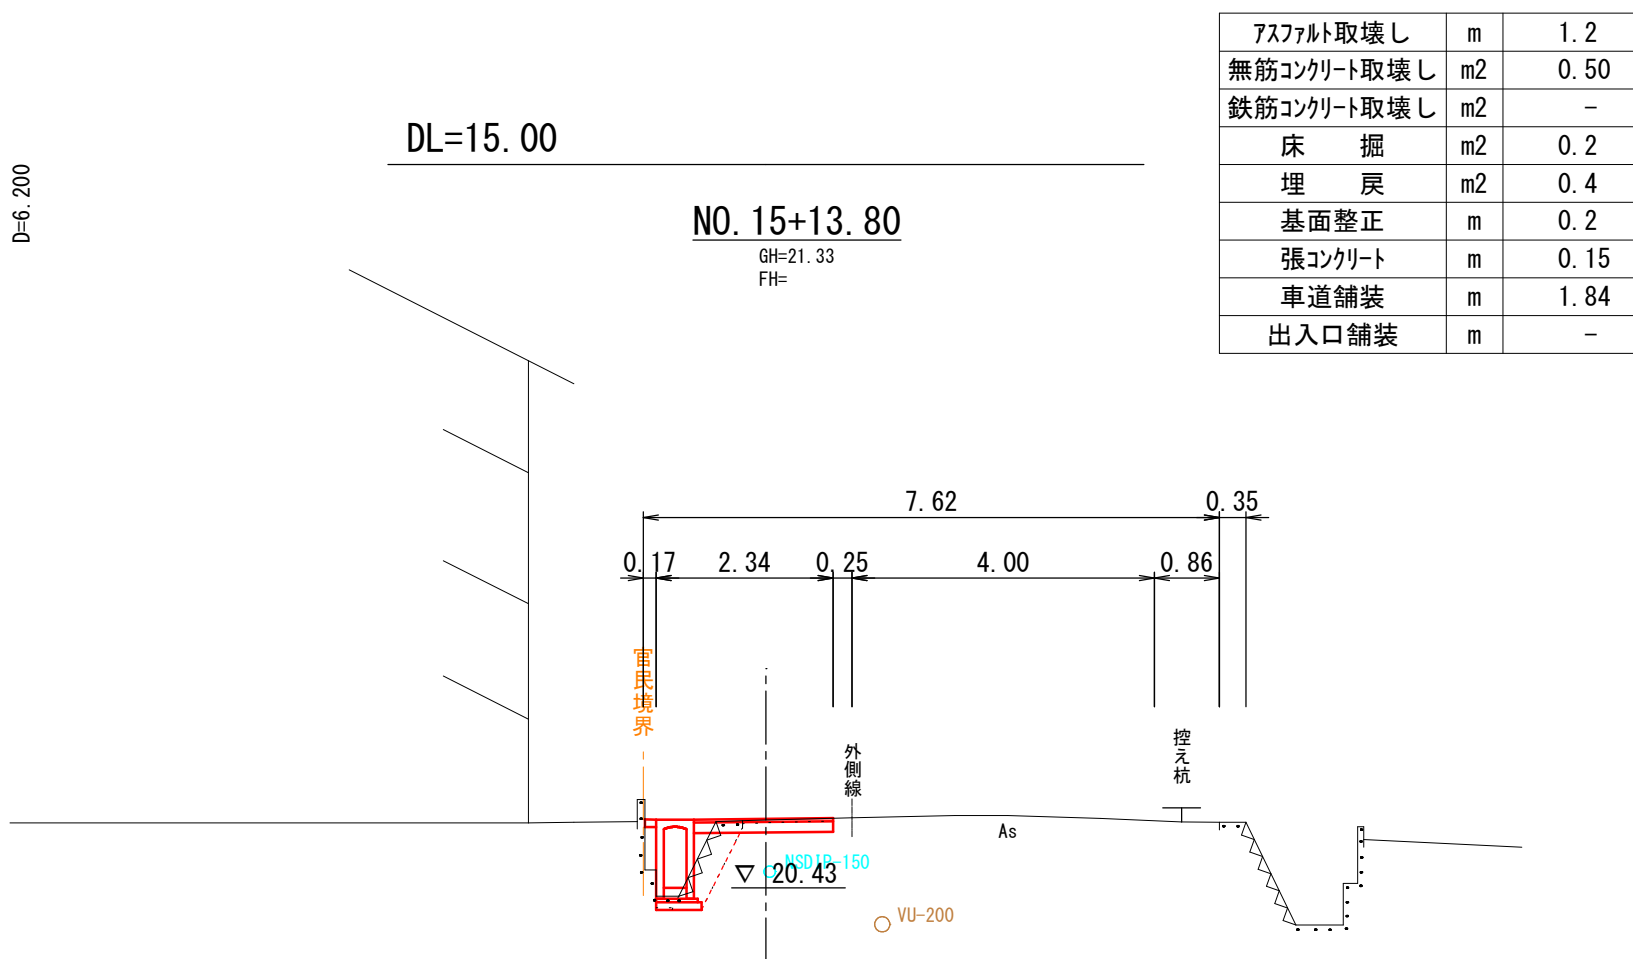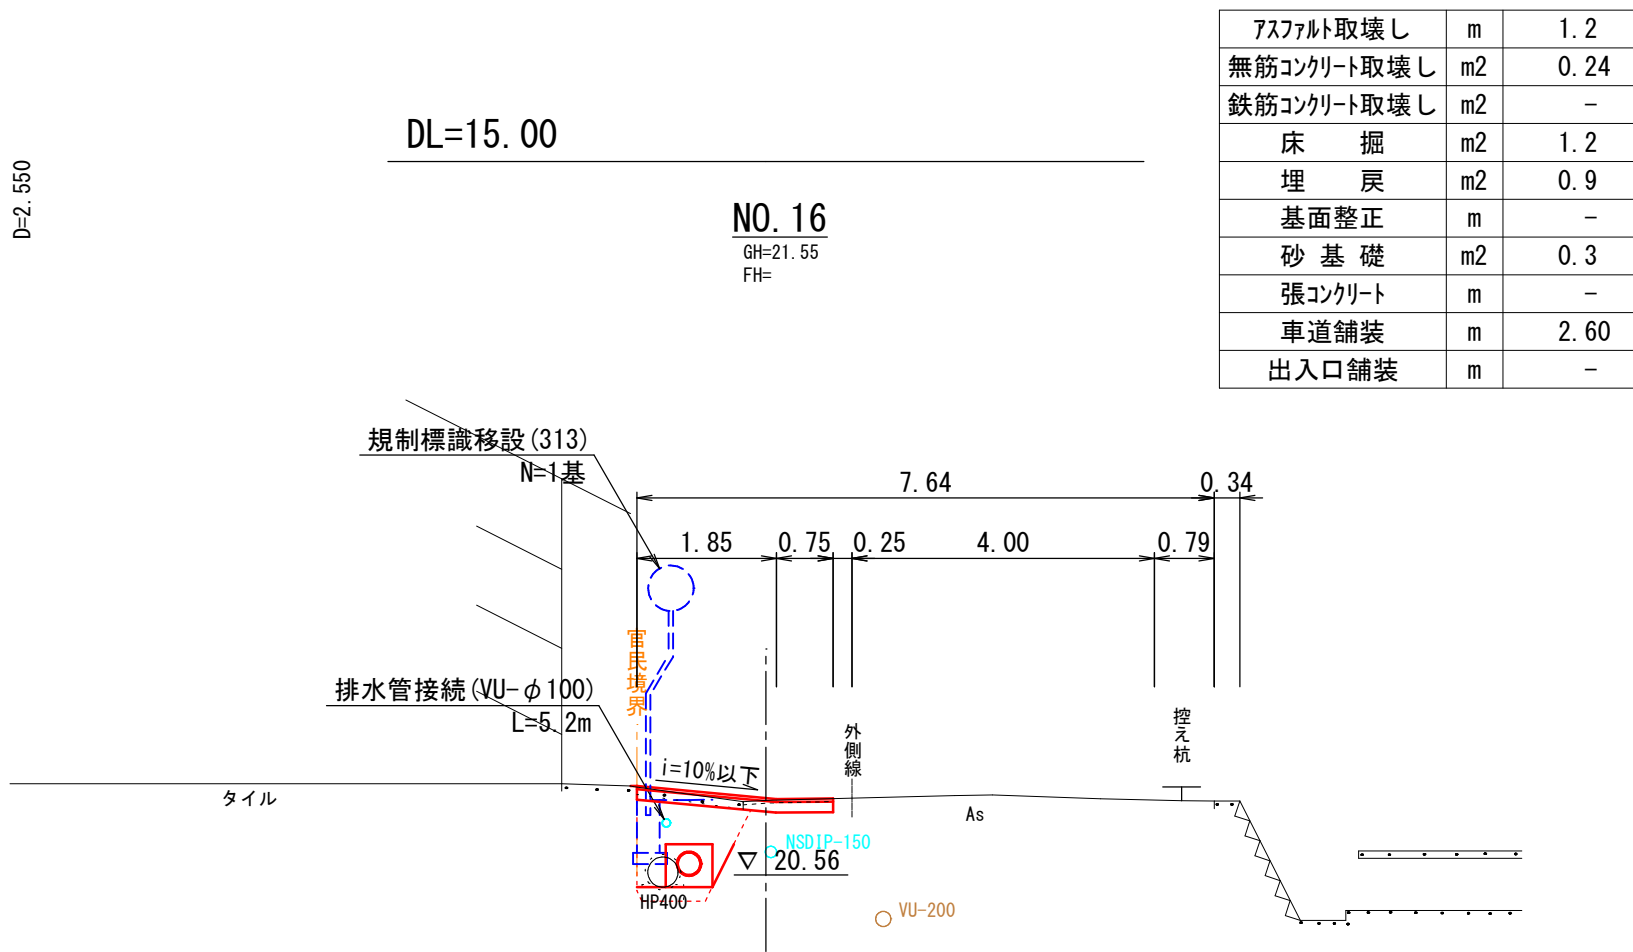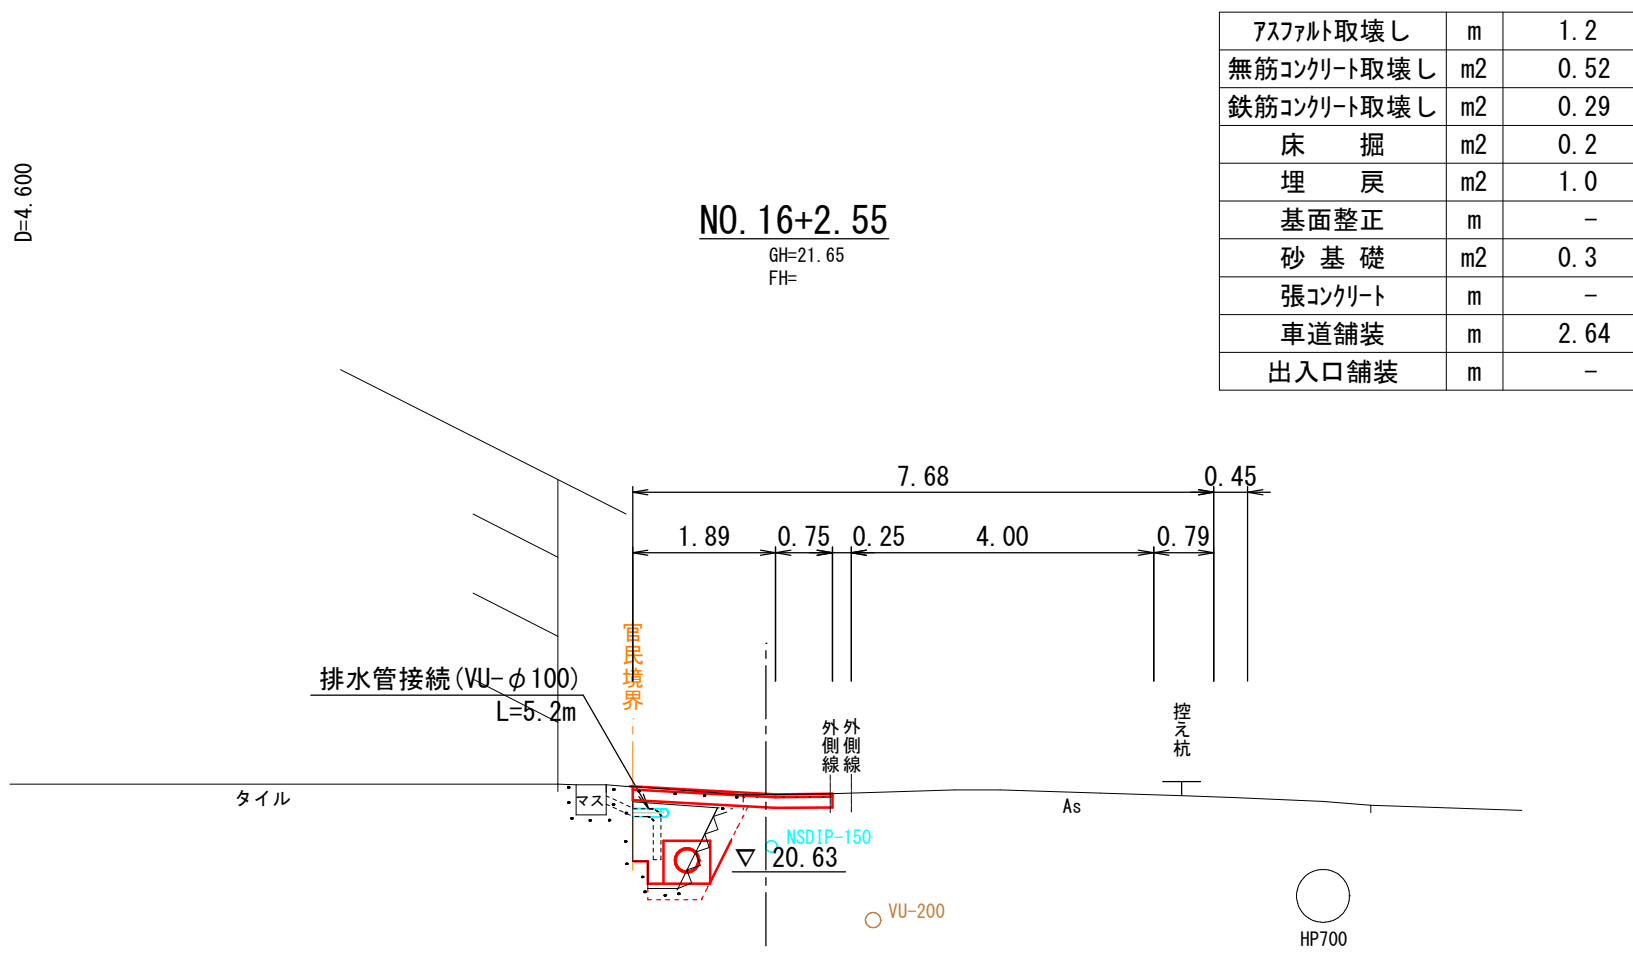


NO. 15+13. 80～EP (NO. 16+11. 326)	
図面番号	全 9 葉中の内 7
図面名称	市道尾高福万線通学路整備工事 横断面図 (4/4)
縮尺	A1:1:100 A3:1:200
製図年月日	令和 年 月 日
写図年月日	令和 年 月 日
米子市都市整備部 道路整備課	

S=1:20

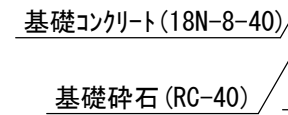


10.0m当り

S=1:20

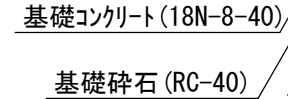


10.0m当り

S=1:20

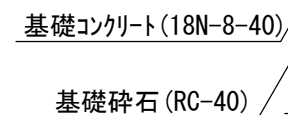


10.0m当り

S=1:20

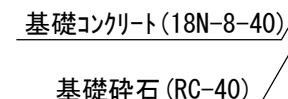


10.0m当り

S=1:20

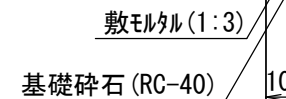


10.0m当り


S=1:20

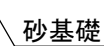

S=1 : 20

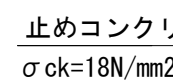
米子市都市整備部 道路整備課

1号街渠樹 (B900-L900-H900)
S=1:30

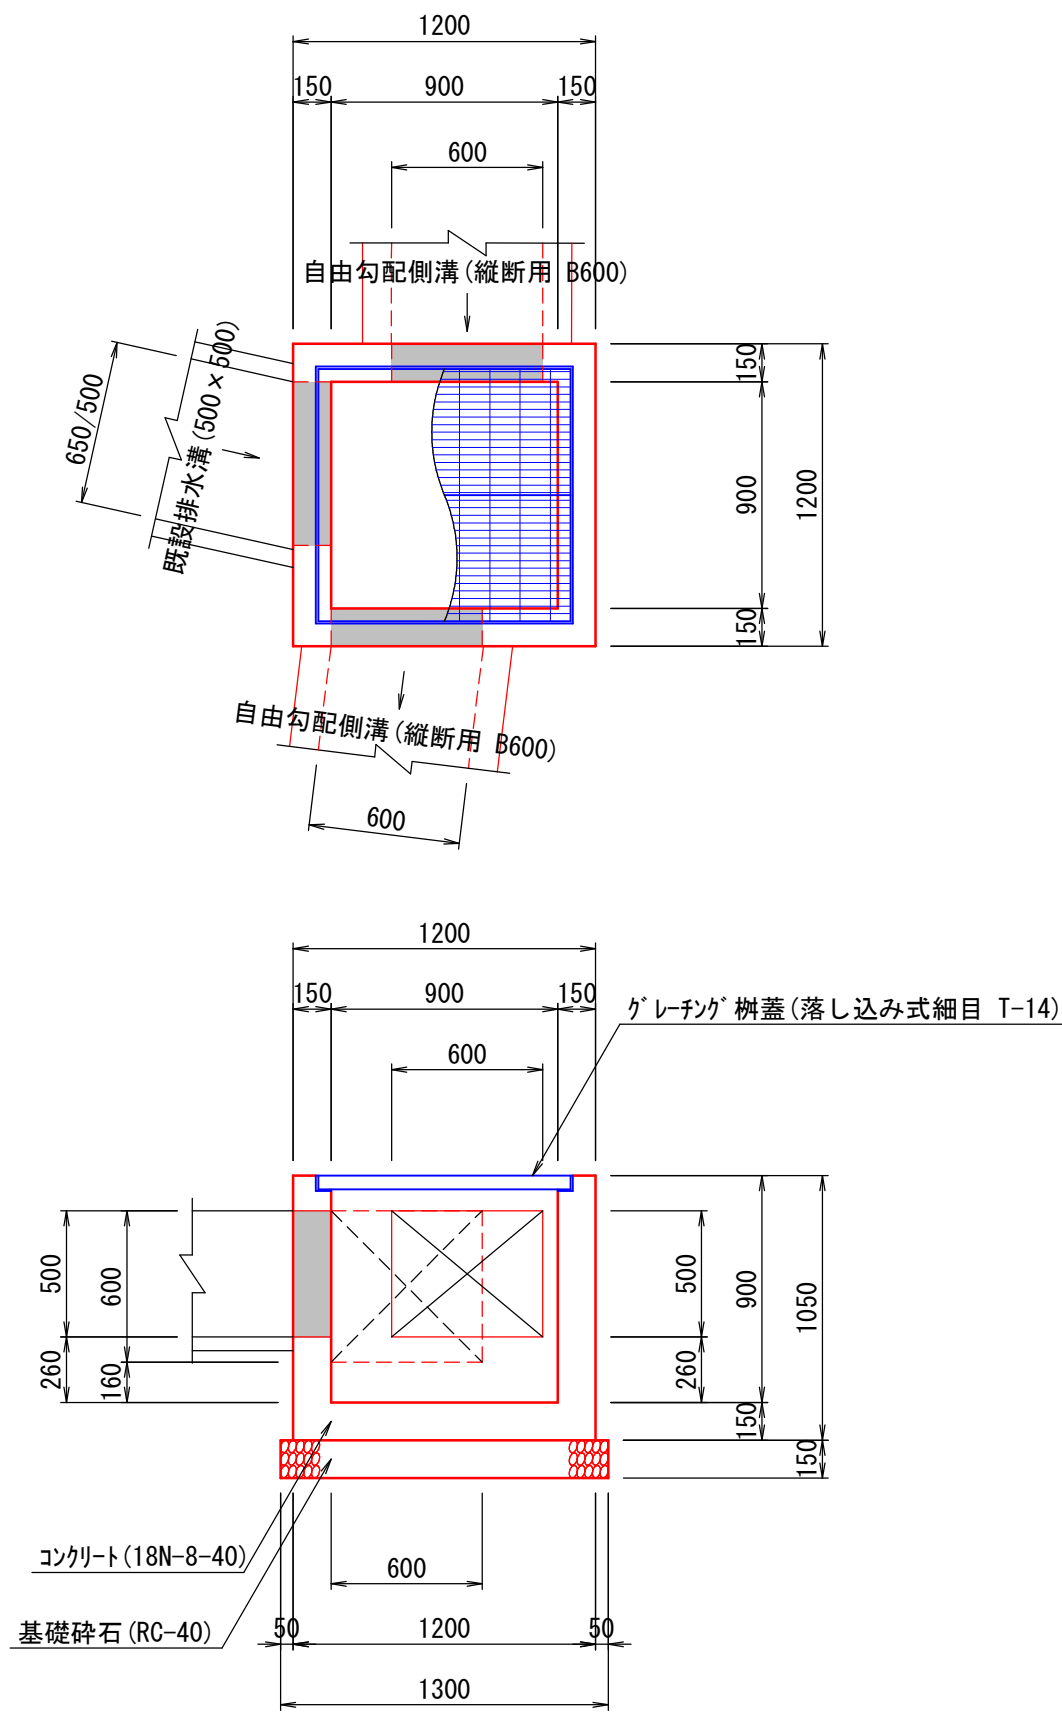


数量表		1.0箇所当り	
名称	規格	単位	数量
コンクリート	18N-8-40	m3	0.641
型枠	m2		6.92
基礎砕石	RC-40 t=15cm	m2	1.69
ゲレチング樹蓋	落し込み式 細目 T-14	枚	1.0

2号街渠樹 (B700-L700-H900)
S=1:30

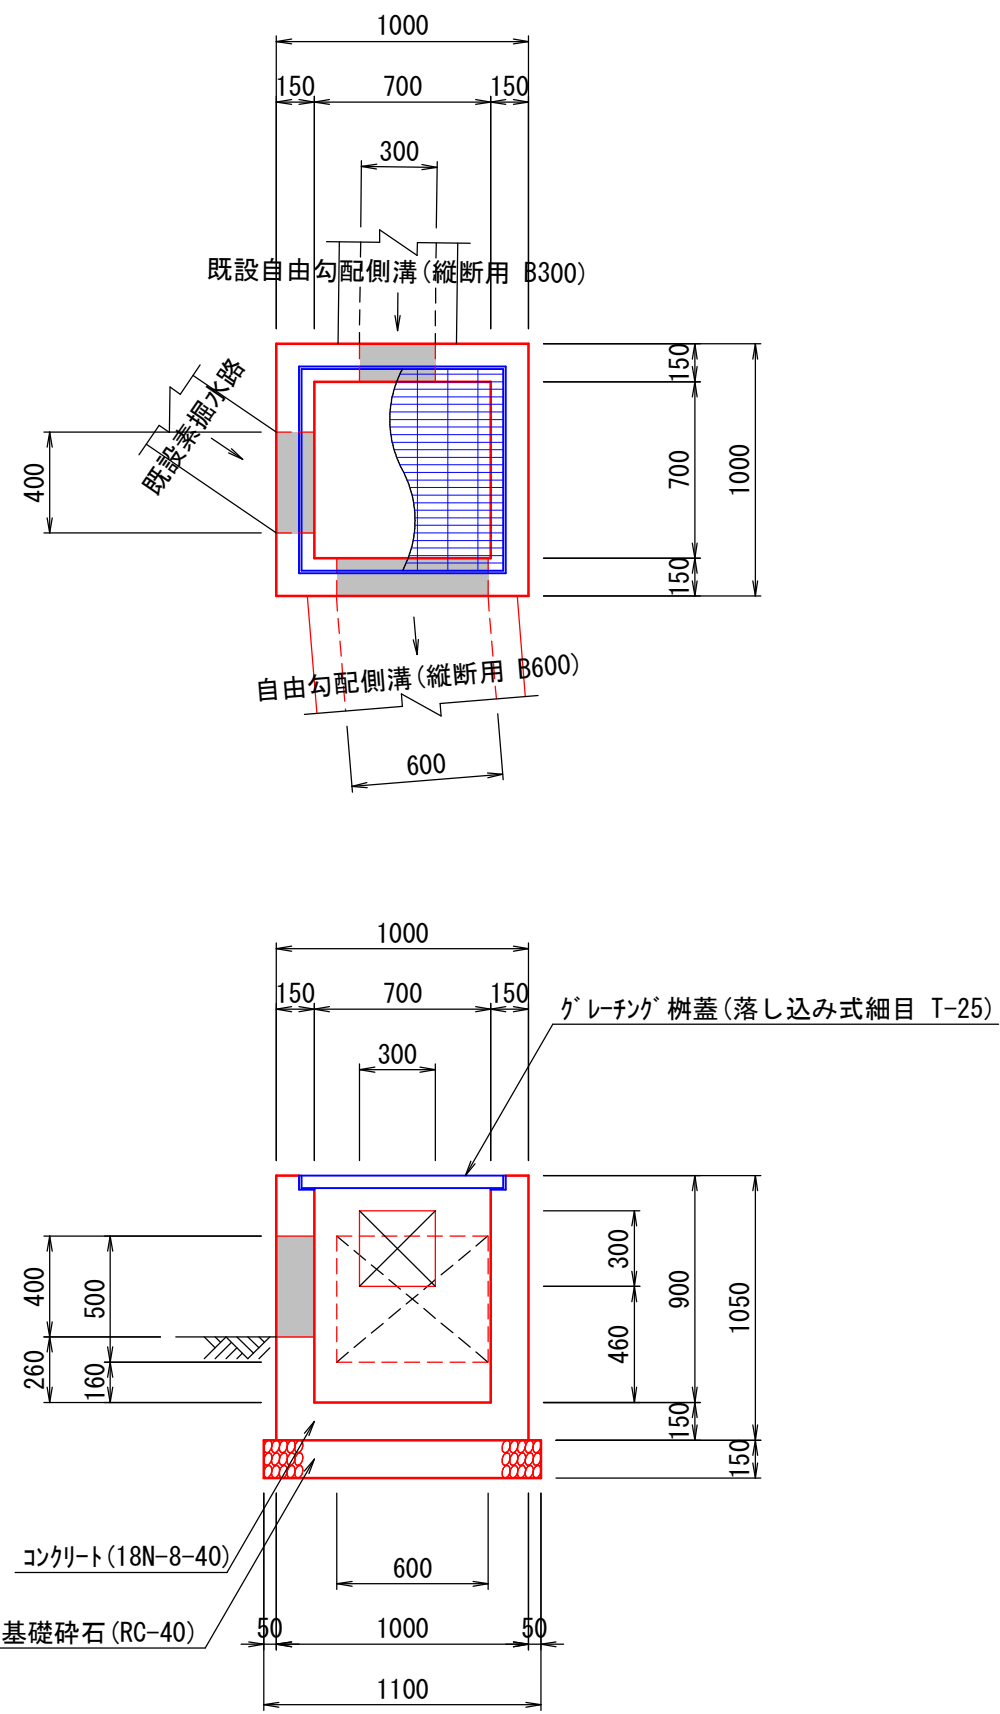


数量表		1.0箇所当り	
名称	規格	単位	数量
コンクリート	18N-8-40	m3	0.526
型枠	m2		6.04
基礎砕石	RC-40 t=15cm	m2	1.21
ゲレチング樹蓋	落し込み式 細目 T-25	枚	1.0

3号街渠樹 (B600-L600-H1000)
S=1:30

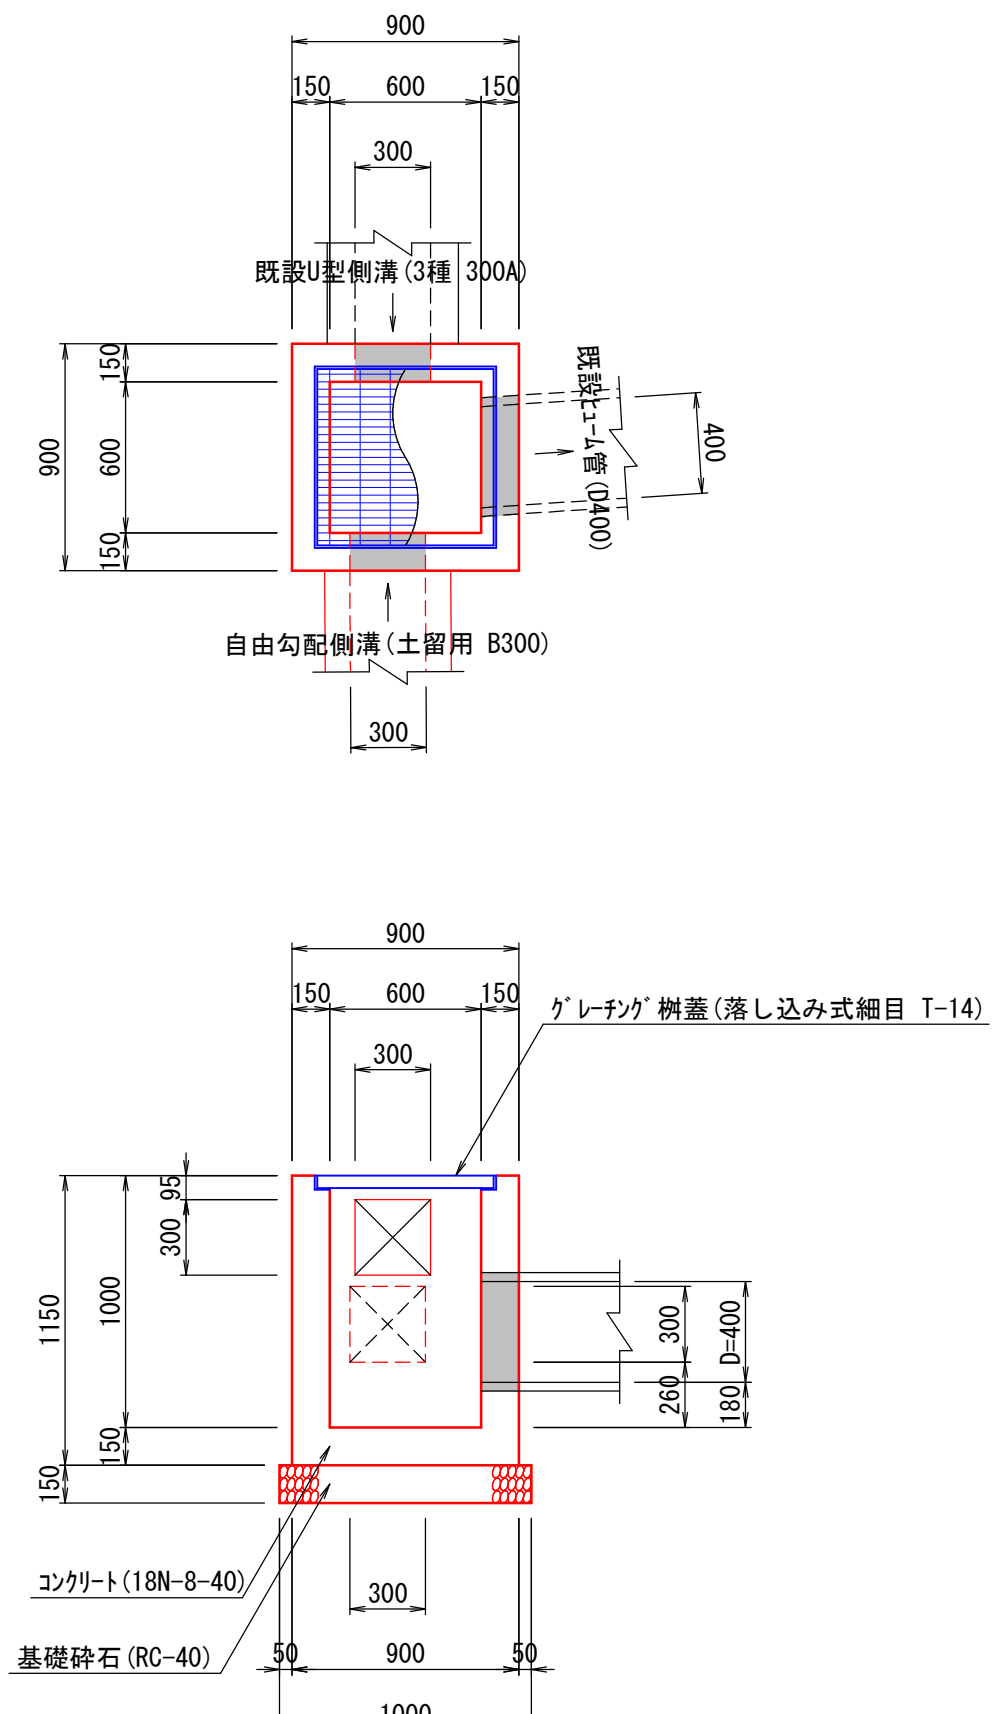


数量表		1.0箇所当り	
名称	規格	単位	数量
コンクリート	18N-8-40	m3	0.519
型枠	m2		6.19
基礎砕石	RC-40 t=15cm	m2	1.00
ゲレチング樹蓋	落し込み式 細目 T-14	枚	1.0

4号街渠樹 (B600-L600-H900)
S=1:30

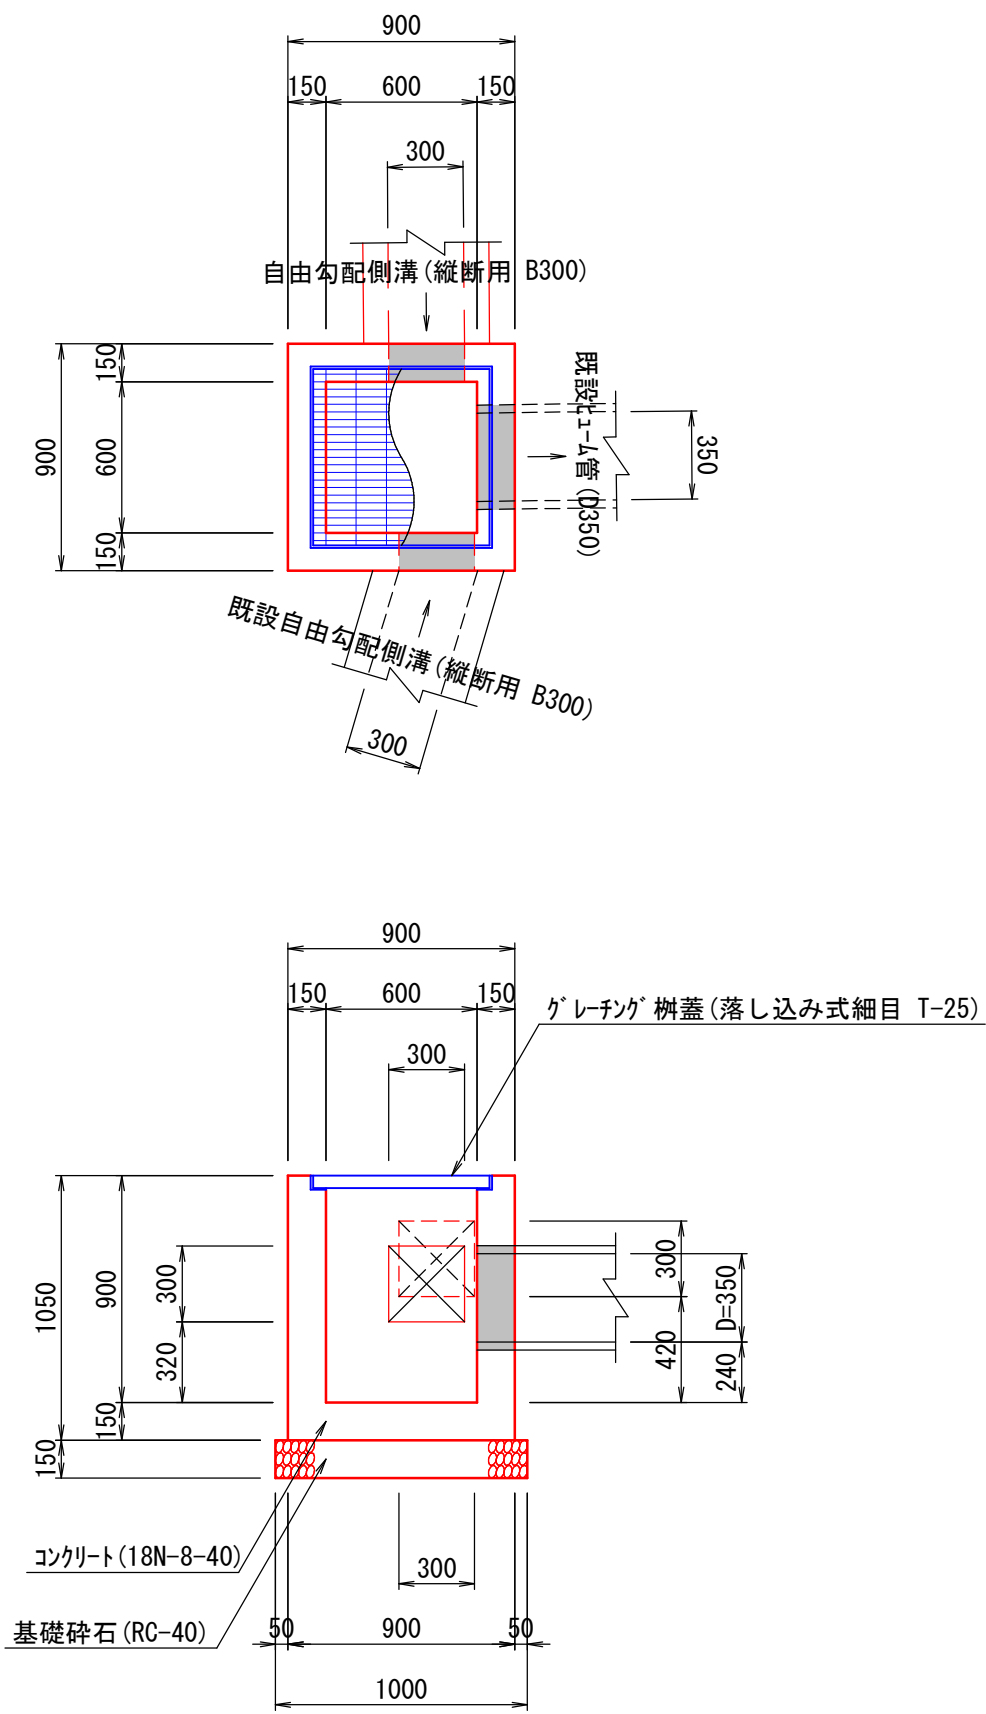


数量表		1.0箇所当り	
名称	規格	単位	数量
コンクリート	18N-8-40	m3	0.480
型枠	m2		5.67
基礎砕石	RC-40 t=15cm	m2	1.00
ゲレチング樹蓋	落し込み式 細目 T-25	枚	1.0

5号街渠樹 (B600-L600-H900)
S=1:30

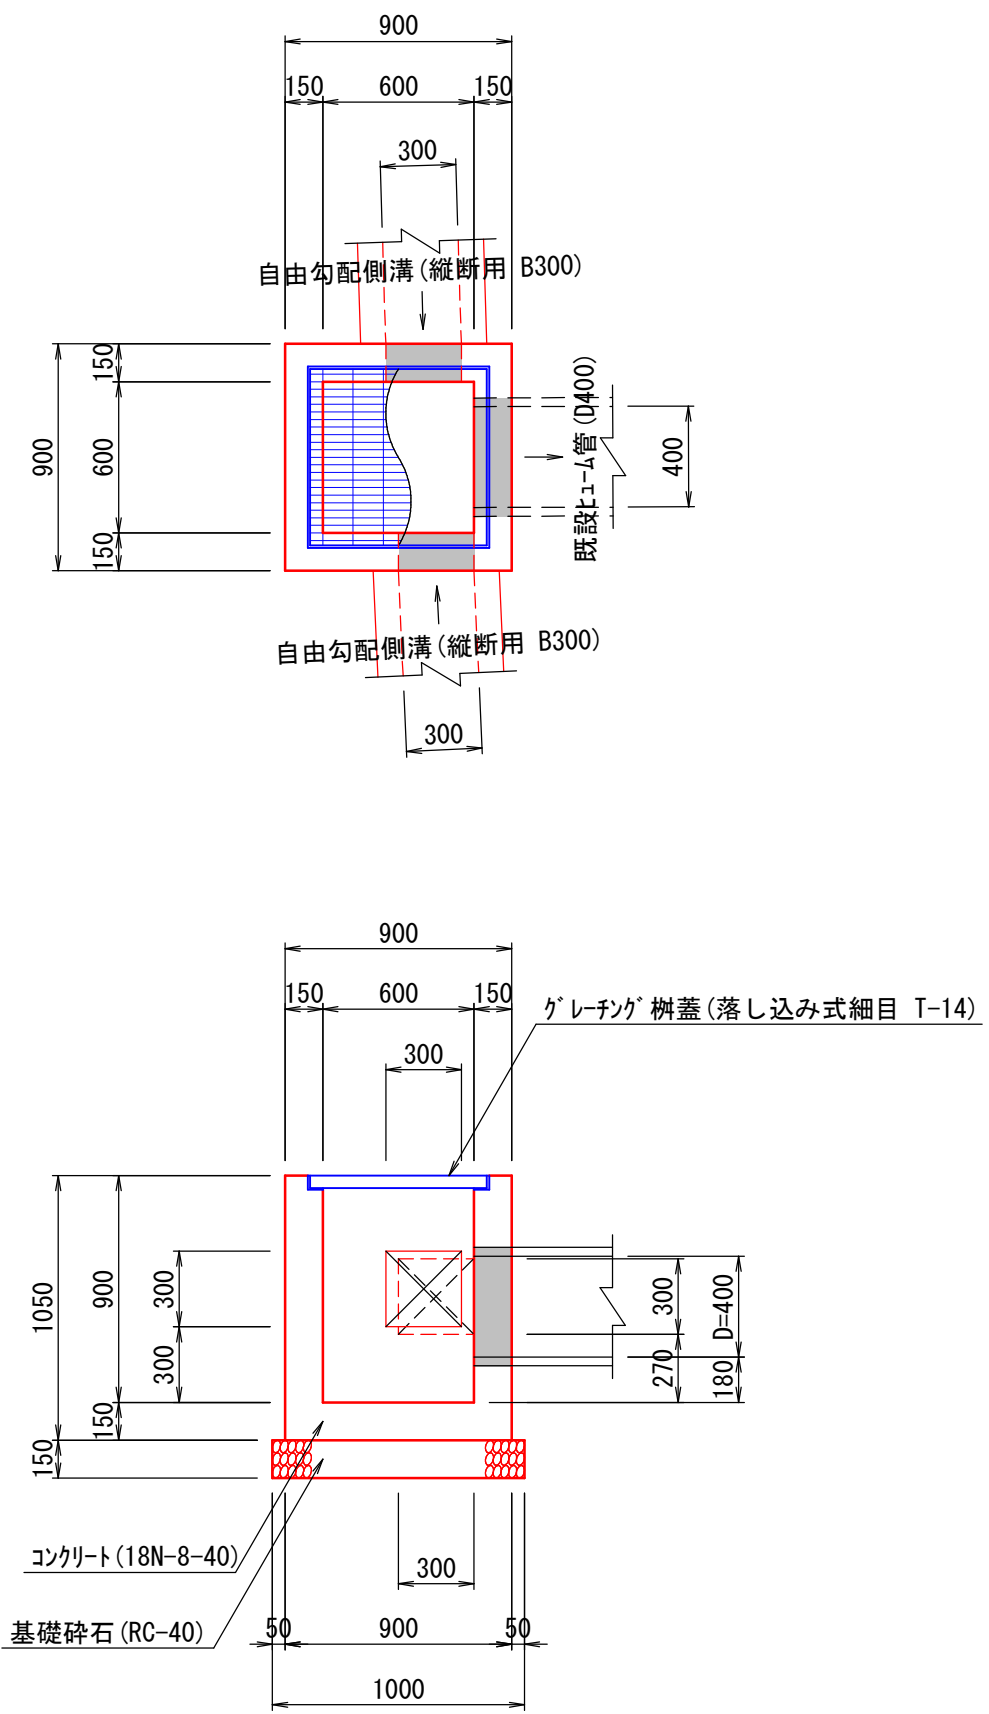


数量表		1.0箇所当り	
名称	規格	単位	数量
コンクリート	18N-8-40	m3	0.474
型枠	m2		5.59
基礎砕石	RC-40 t=15cm	m2	1.00
ゲレチング樹蓋	落し込み式 細目 T-14	枚	1.0


6号街渠樹 (B600-L600-H1200)
S=1:30

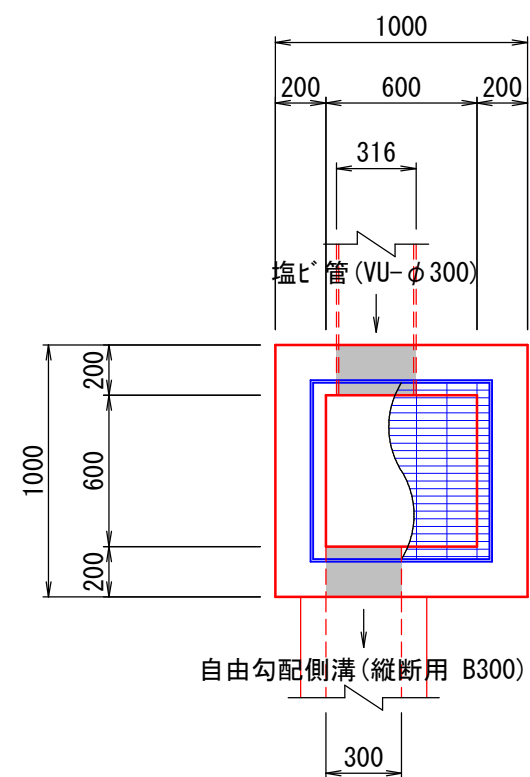


数量表		1.0箇所当り	
名称	規格	単位	数量
コンクリート	18N-8-40	m3	0.884
型枠	m2		8.30
基礎砕石	RC-40 t=20cm	m2	1.21
ゲレチング樹蓋	落し込み式 細目 T-14	枚	1.0

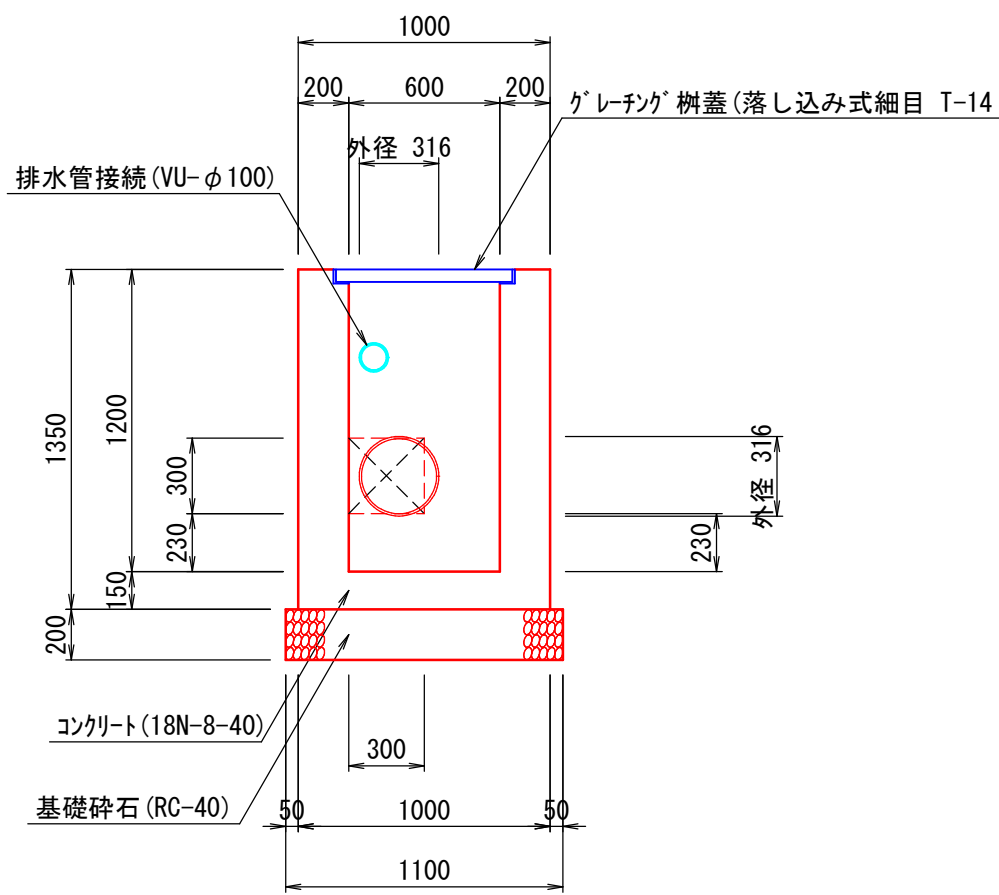

7号街渠樹 (B600-L600-H1300)
S=1:30

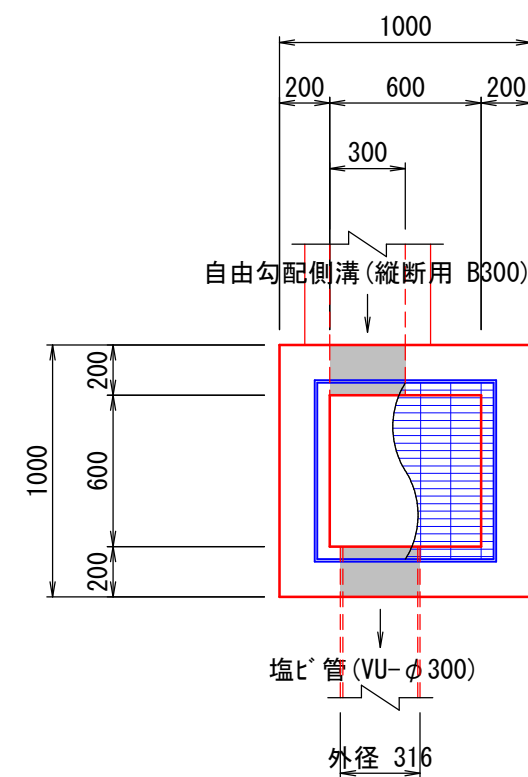

数量表		1.0箇所当り	
名称	規格	単位	数量
コンクリート	18N-8-40	m3	0.948
型枠	m2		8.94
基礎砕石	RC-40 t=20cm	m2	1.21
ゲレチング樹蓋	落し込み式 細目 T-14	枚	1.0

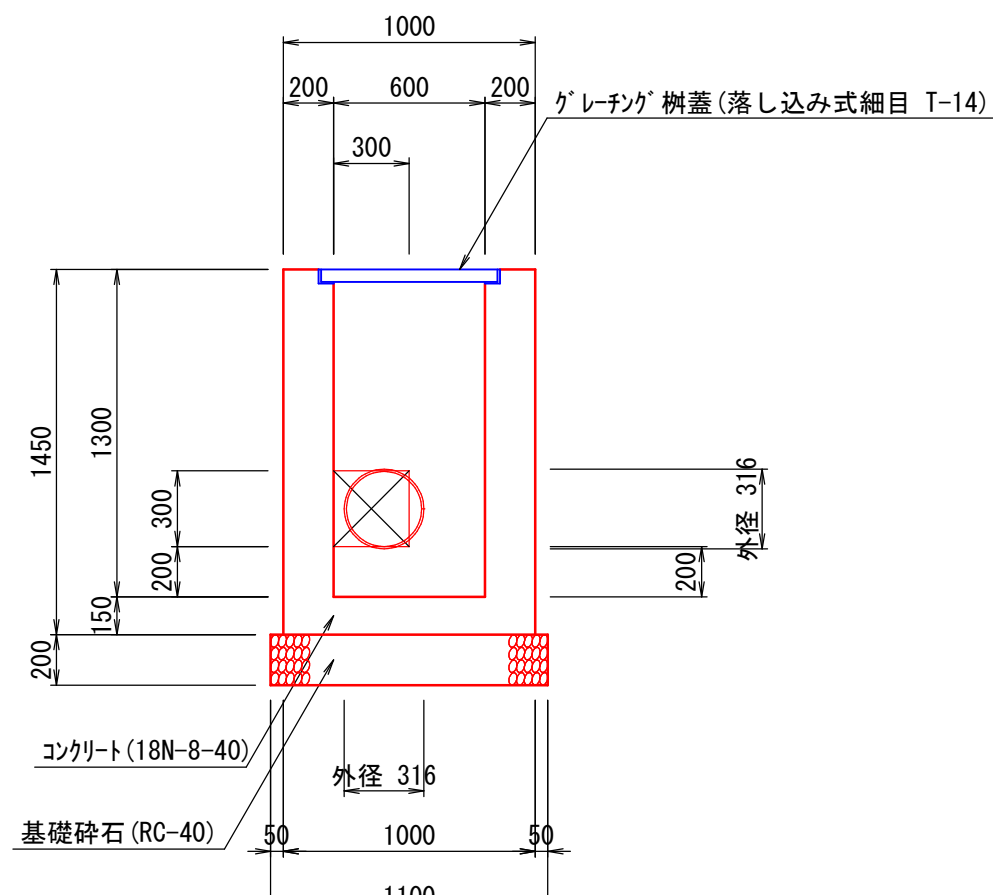

図面番号	全 9 葉中の内 9
図面名称	市道尾高福万線通学路整備工事 構造図 (2/2)
縮尺	A1:1:30 A3:1:60
製図年月日	令和 年 月 日
写図年月日	令和 年 月 日
米子市都市整備部 道路整備課	