




平面図 S=1:1000

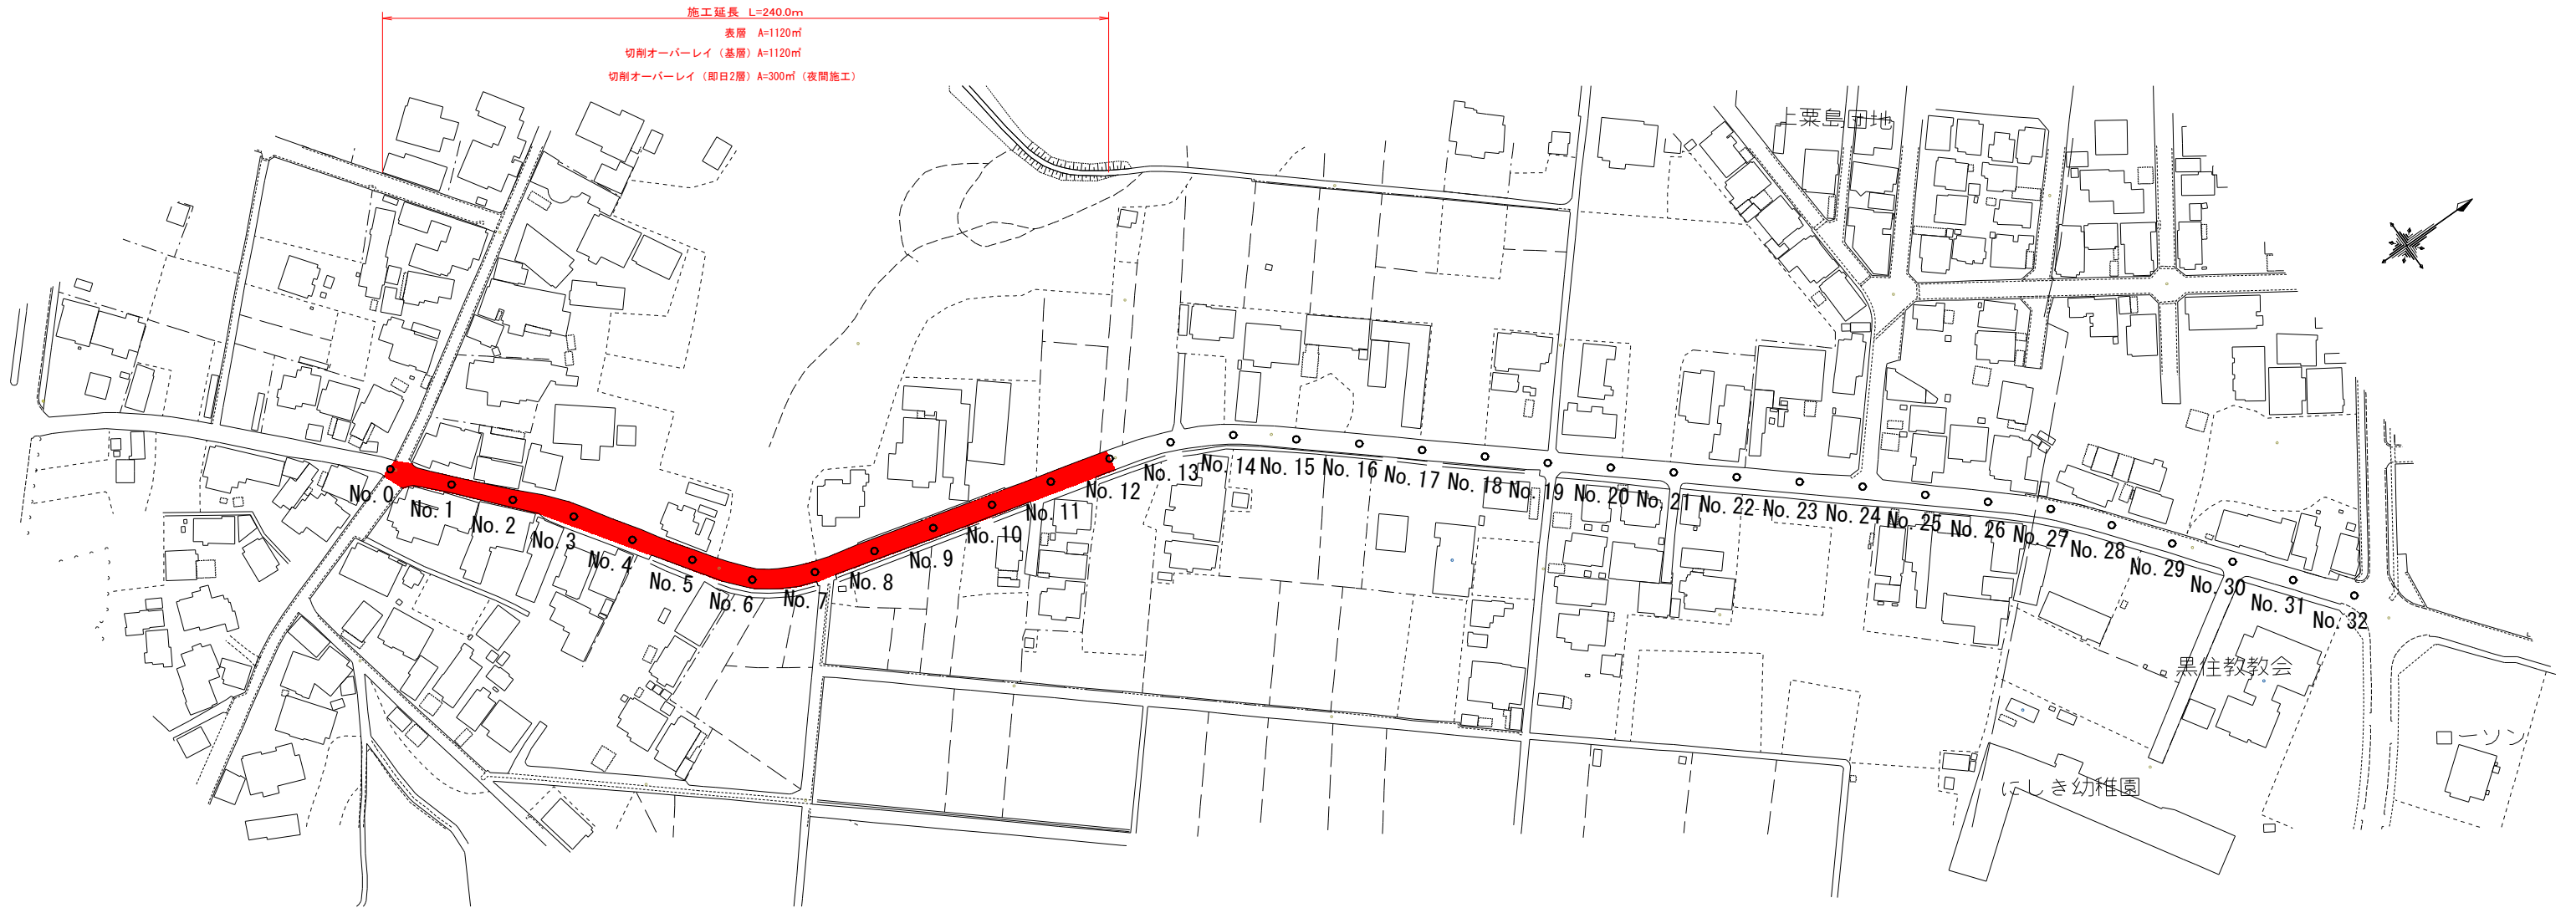

標準断面図 S=1:50

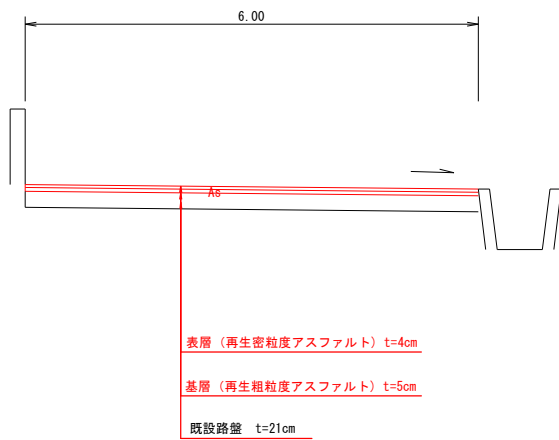

舗装構成 S=1:10

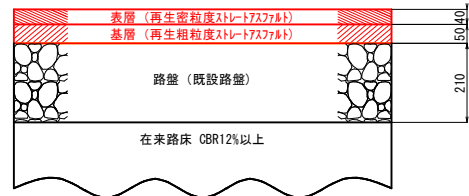

車道舗装計画

計画交通量		40以上100未満（N3信頼性90%）		
設計CBR		12%		
種別	種類	厚さ	等値換算係数	T A
表層	再生密粒度ストレートアスファルト	4	1.00	4.00
基層	再生粗粒度ストレートアスファルト	5	1.00	5.00
下層路盤	クラッシャーラン（既設路盤）	21	0.15	3.15
合計		30		12.15
目標値		(cm)		10.00
判定				OK

図面番号	第 1 枚内 1 号
図面名称	市道河崎上彦名線舗装改良工事 平面図・標準断面図
縮尺	図示
製図年月日	
写図年月日	
米子市都市整備部道路整備課	