
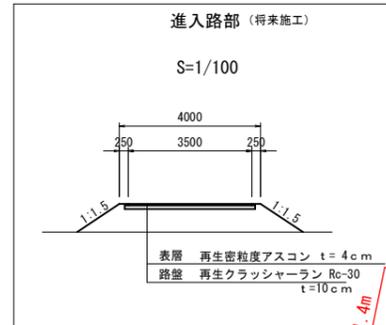


仮設道路平面図 S=1:300

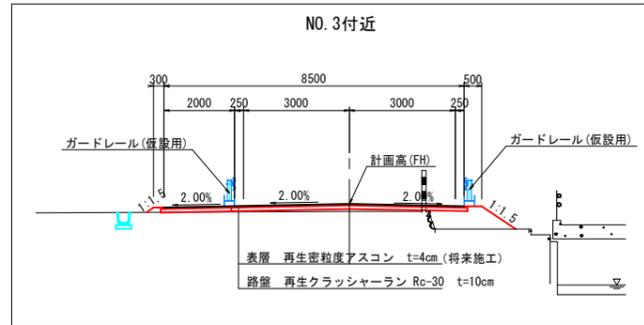

令和6年度施工延長 L=56.3m

L=44.9m

仮設道路延長 L=107.6m W=6.0m (7.0m)

角フリーユーム(300)水路蓋(グレーチング蓋) L=32.0m

フェンス L=17.0m

1号角フリーユーム(300)水路蓋(グレーチング蓋) L=14.0m


1号角フリーユーム(300)水路蓋(グレーチング蓋) L=14.0m

小型重力式擁壁 L=8.5m

フェンス L=8.5m


2号角フリーユーム(300)水路蓋(グレーチング蓋) L=3.0m

1号角フリーユーム(300)水路蓋(グレーチング蓋) L=3.0m

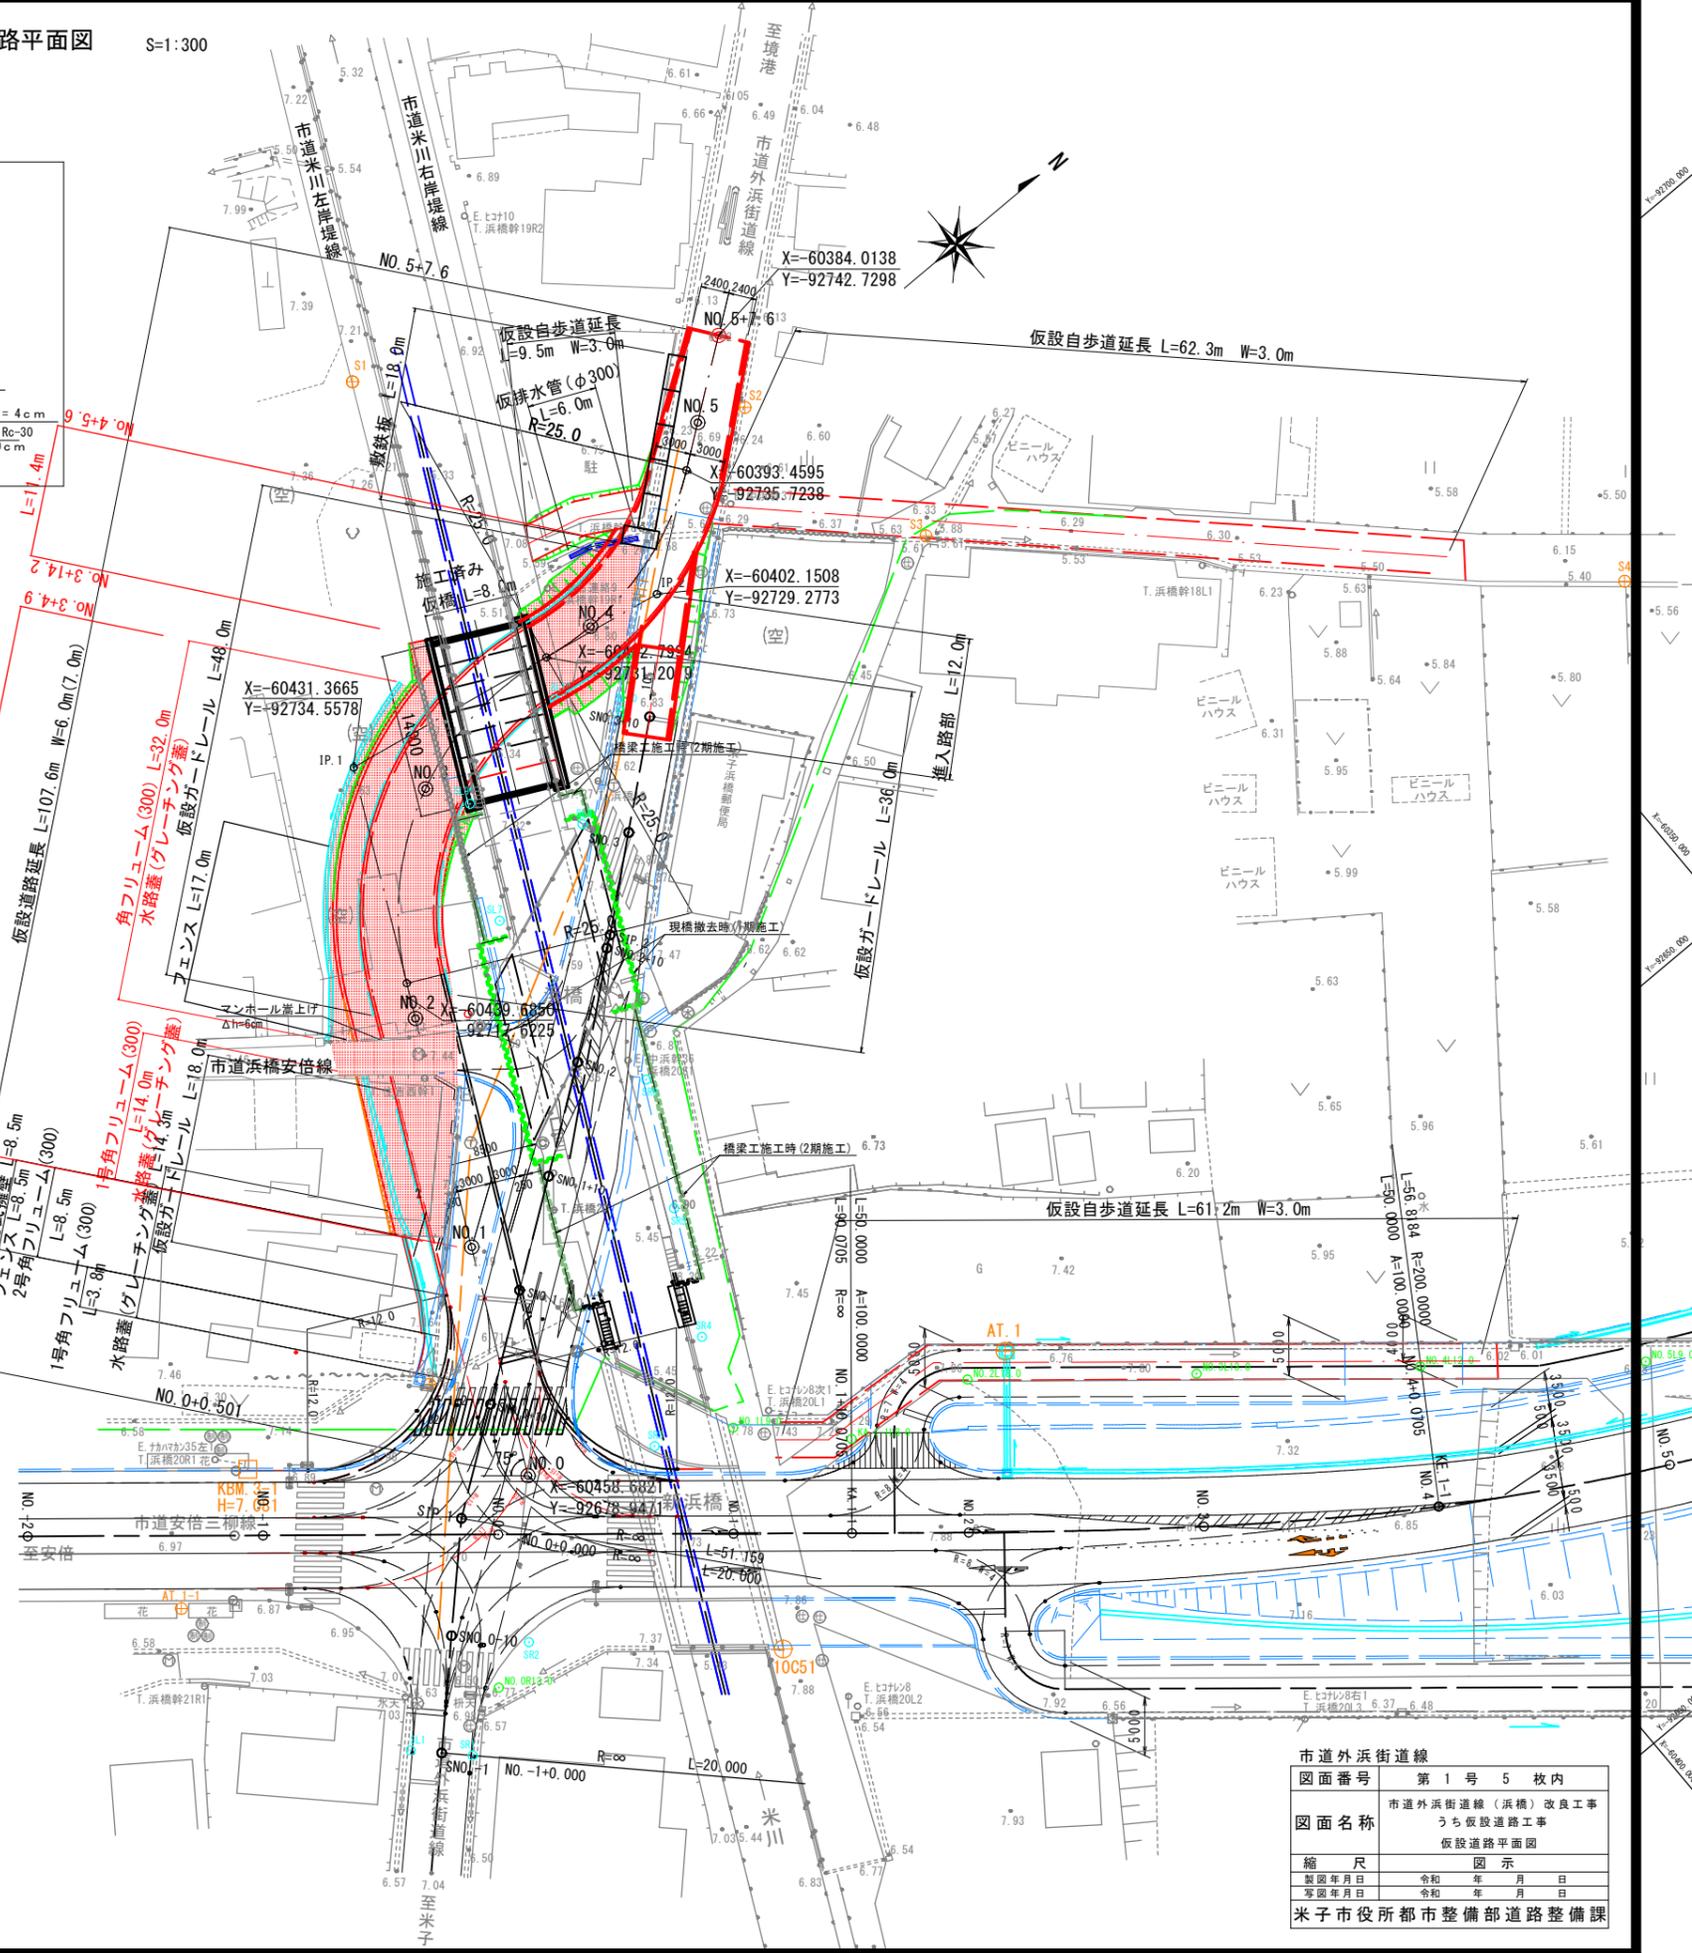


市道外浜街道線	第1号 5枚内
図面番号	市道外浜街道線(浜橋)改良工事 うち仮設道路工事 仮設道路平面図
図面名称	縮尺 図示
縮尺	製図年月日 令和 年 月 日
製図年月日	写図年月日 令和 年 月 日
写図年月日	米子市役所都市整備部道路整備課

仮設道路縦断面図 S=1:250

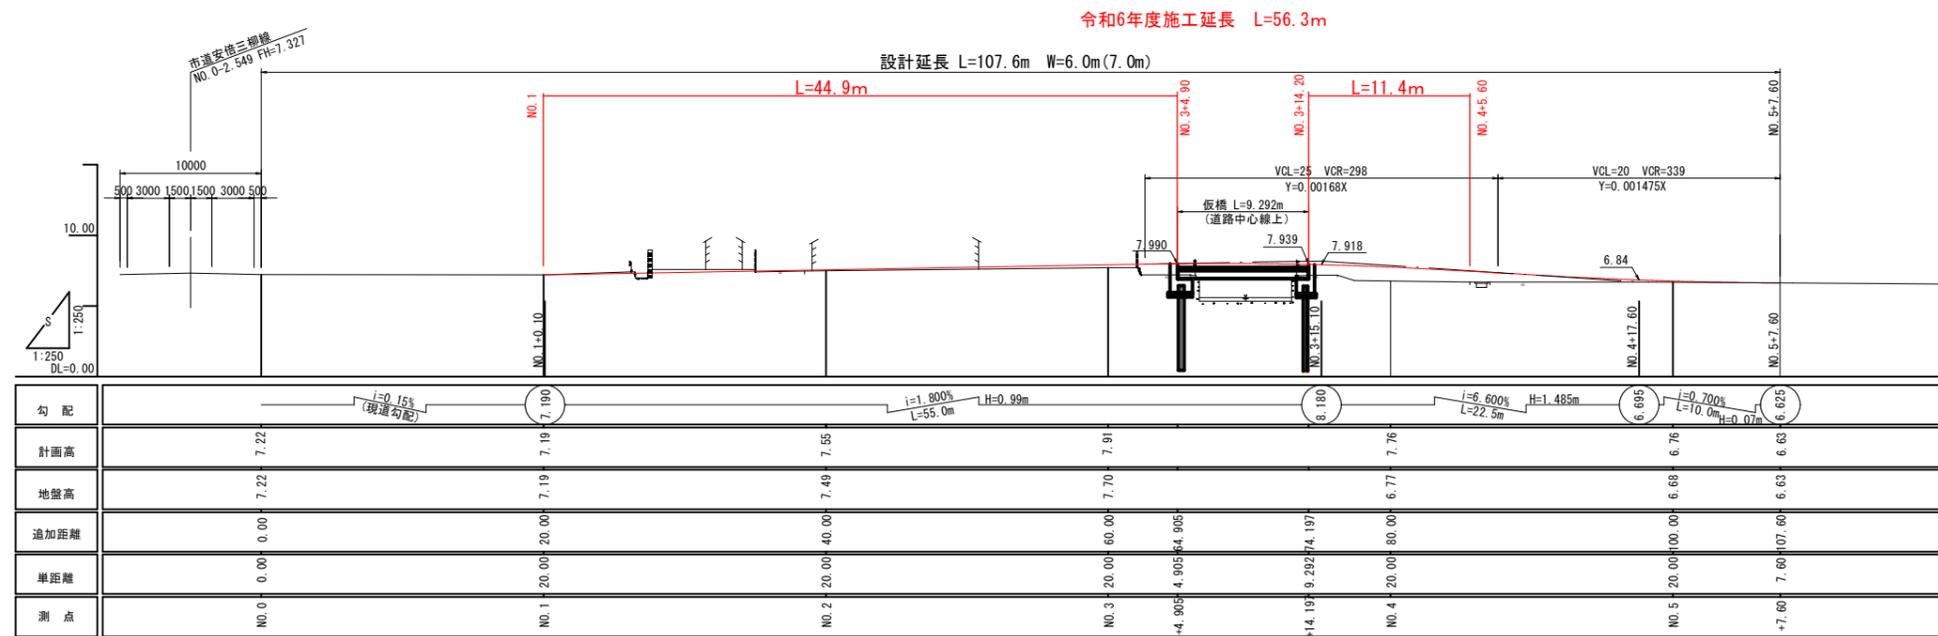


仮設道路標準断面図 S=1:100

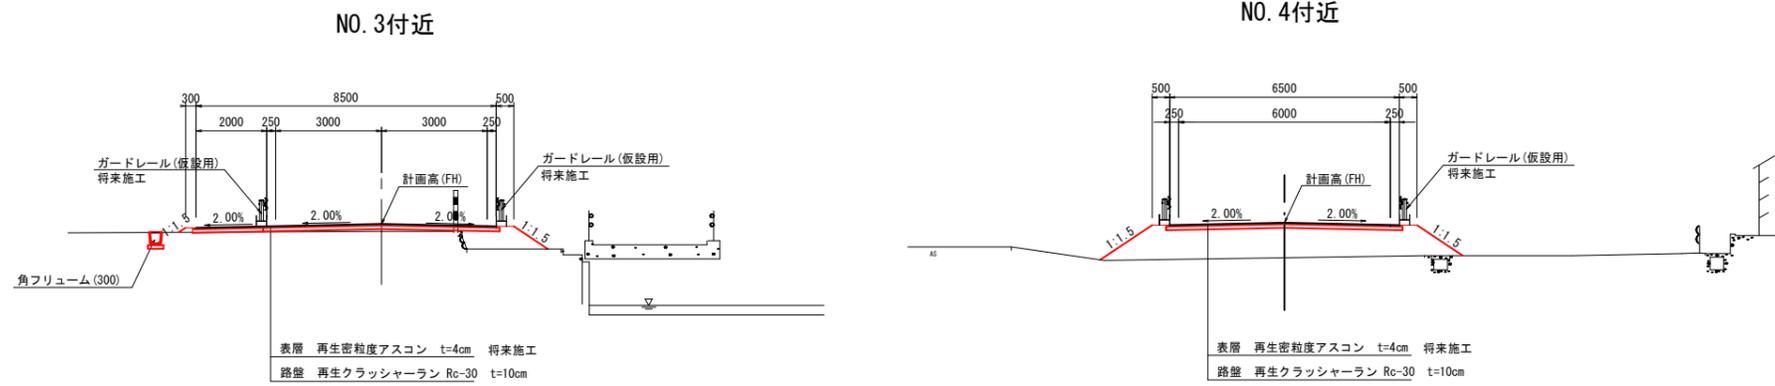

図面番号	第 2 号 5 枚内
図面名称	市道外浜街道線(浜橋)改良工事 うち仮設道路工事 仮設道路縦断面 仮設道路標準断面図・構造図
縮尺	図示
製図年月日	令和 年 月 日
写図年月日	令和 年 月 日
米子市役所都市整備部道路整備課	


D=20.000

NO. 1
GH=7.19
FH=7.19

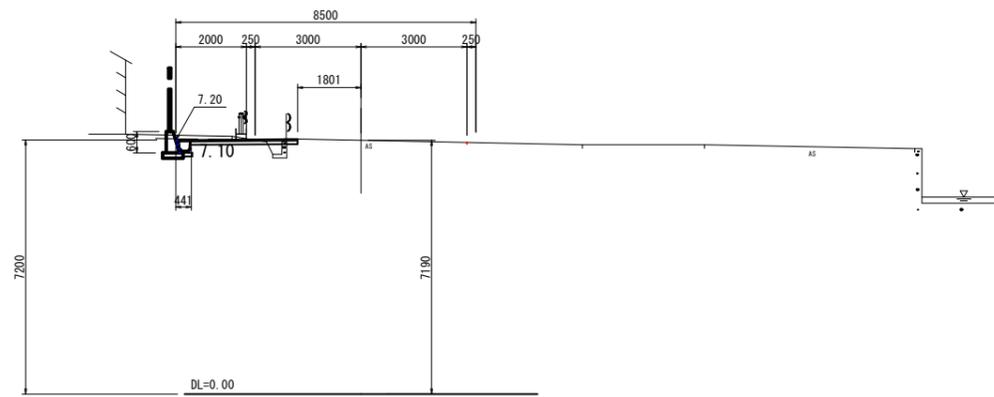


D=20.000

NO. 3
GH=7.70
FH=7.91

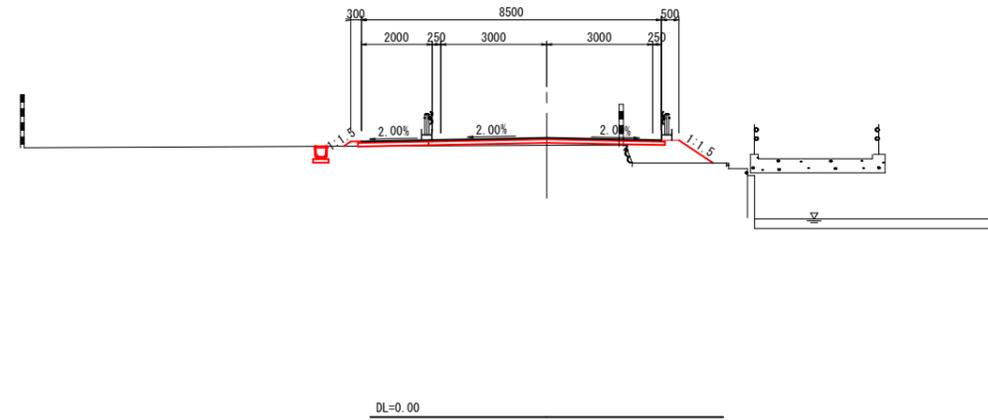


D=20.000

NO. 0
GH=7.22

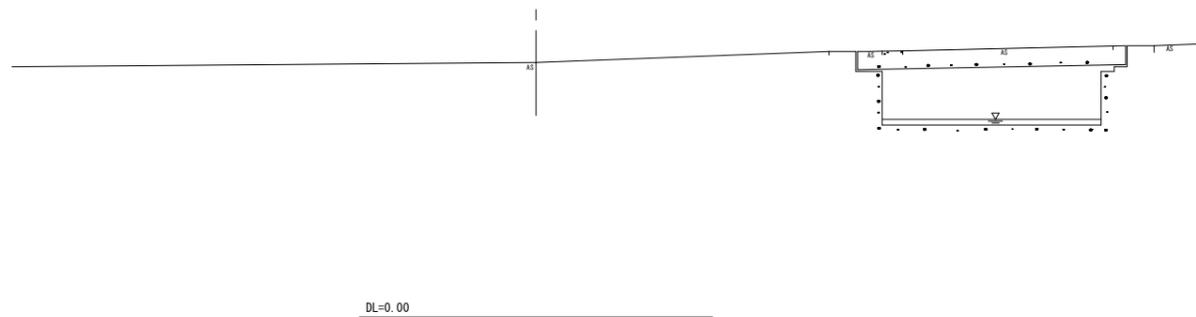

D=20.000


NO. 2
GH=7.49
FH=7.55

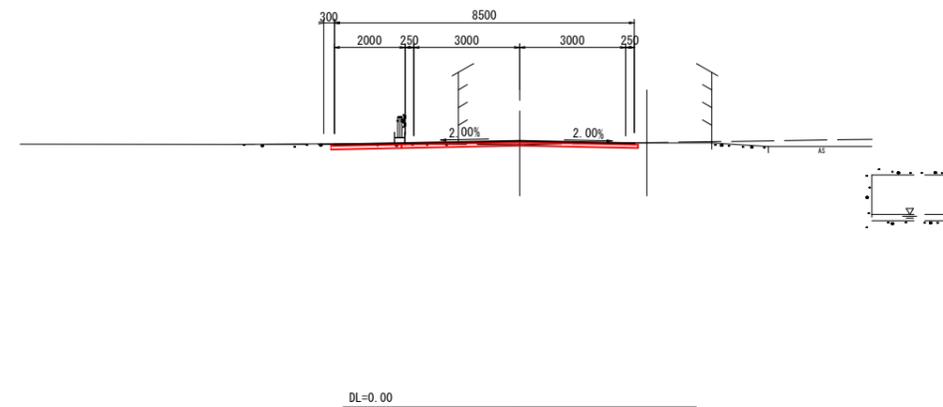

図面番号	第 3 号 5 枚内
図面名称	市道外浜街道線（浜橋）改良工事 うち仮設道路工事 仮設道路横断面図（1/2）
縮 尺	図 示
製図年月日	令和 年 月 日
写図年月日	令和 年 月 日
米子市役所都市整備部道路整備課	

D=7.600


NO. 5
GH=6.68
FH=6.76

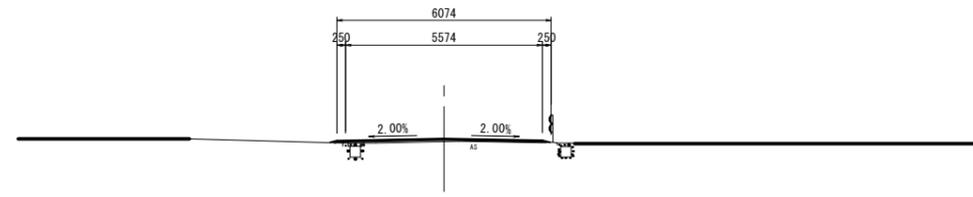

DL=0.00


D=20.000

NO. 4
GH=6.77
FH=7.76

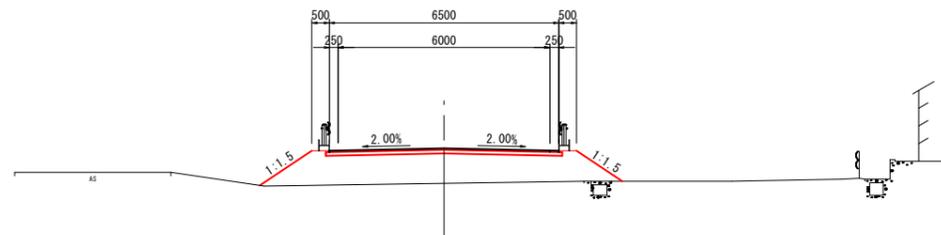

DL=0.00

NO. 5+7.6
GH=6.63
FH=6.63

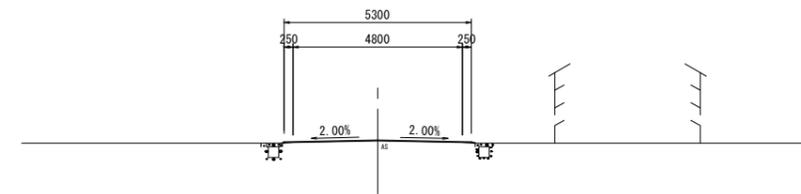


DL=0.00

図面番号	第 4 号 5 枚内
図面名称	市道外浜街道線（浜橋）改良工事 うち仮設道路工事 仮設道路横断面図（2/2）
縮尺	図示
製図年月日	令和 年 月 日
写図年月日	令和 年 月 日
米子市役所都市整備部道路整備課	


仮設道路工構造図

1号角フリューム S=1:10
(FS 300)

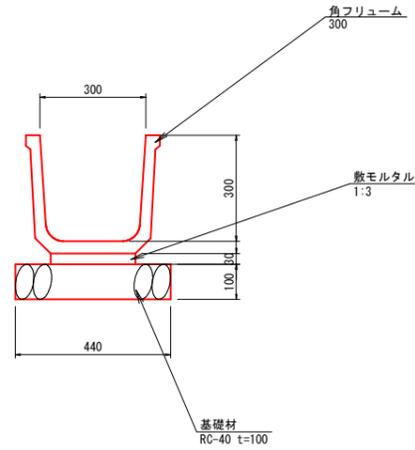

1号角フリューム		10m当り数量表		
名称	規格	単位	計算式	数量
角フリューム	300	個	鳥取県小構造物業	5
敷モルタル	1:3	m ³	鳥取県小構造物業	0.072
基礎材	RC-40 t=10cm	m ²	0.440 × 10.0	4.400

グレーチング蓋 S=1:10

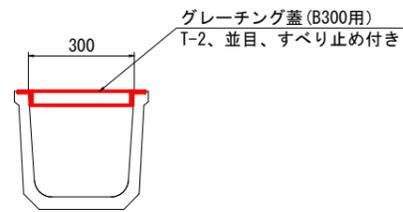

名称	規格	単位	10m当り数量
グレーチング蓋	B300用、T-2、並目 すべり止め付き	m	10.0

図面番号	第 5 号 5 枚内
図面名称	市道外浜街道線（浜橋）改良工事 うち仮設道路工事 仮設道路工構造図
縮尺	図示
製図年月日	令和 年 月 日
写図年月日	令和 年 月 日
米子市役所都市整備部道路整備課	