


平面図

S=1/1000



標準断面図

S=1/30

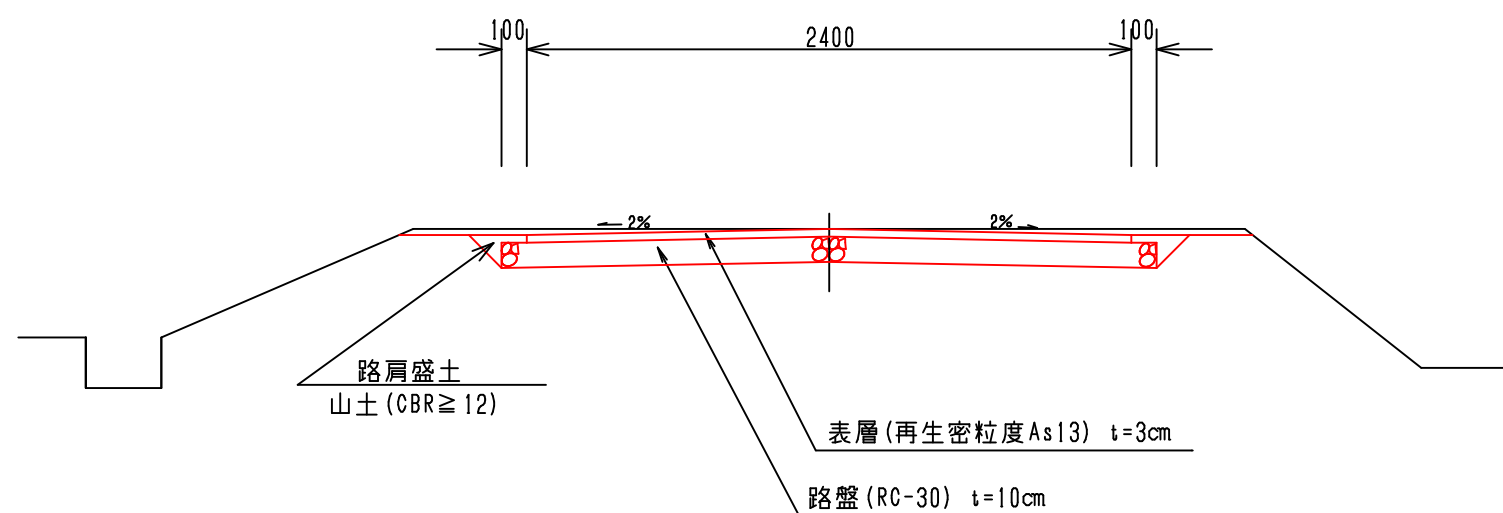

工事名	佐陀地区農道舗装工事
施行位置	米子市淀江町佐陀地内
図面の名称	平面図、標準断面図
縮尺	図示
図面番号	1 / 1
米子市経済部農林振興局農林課	