



平面図
S=1:1000

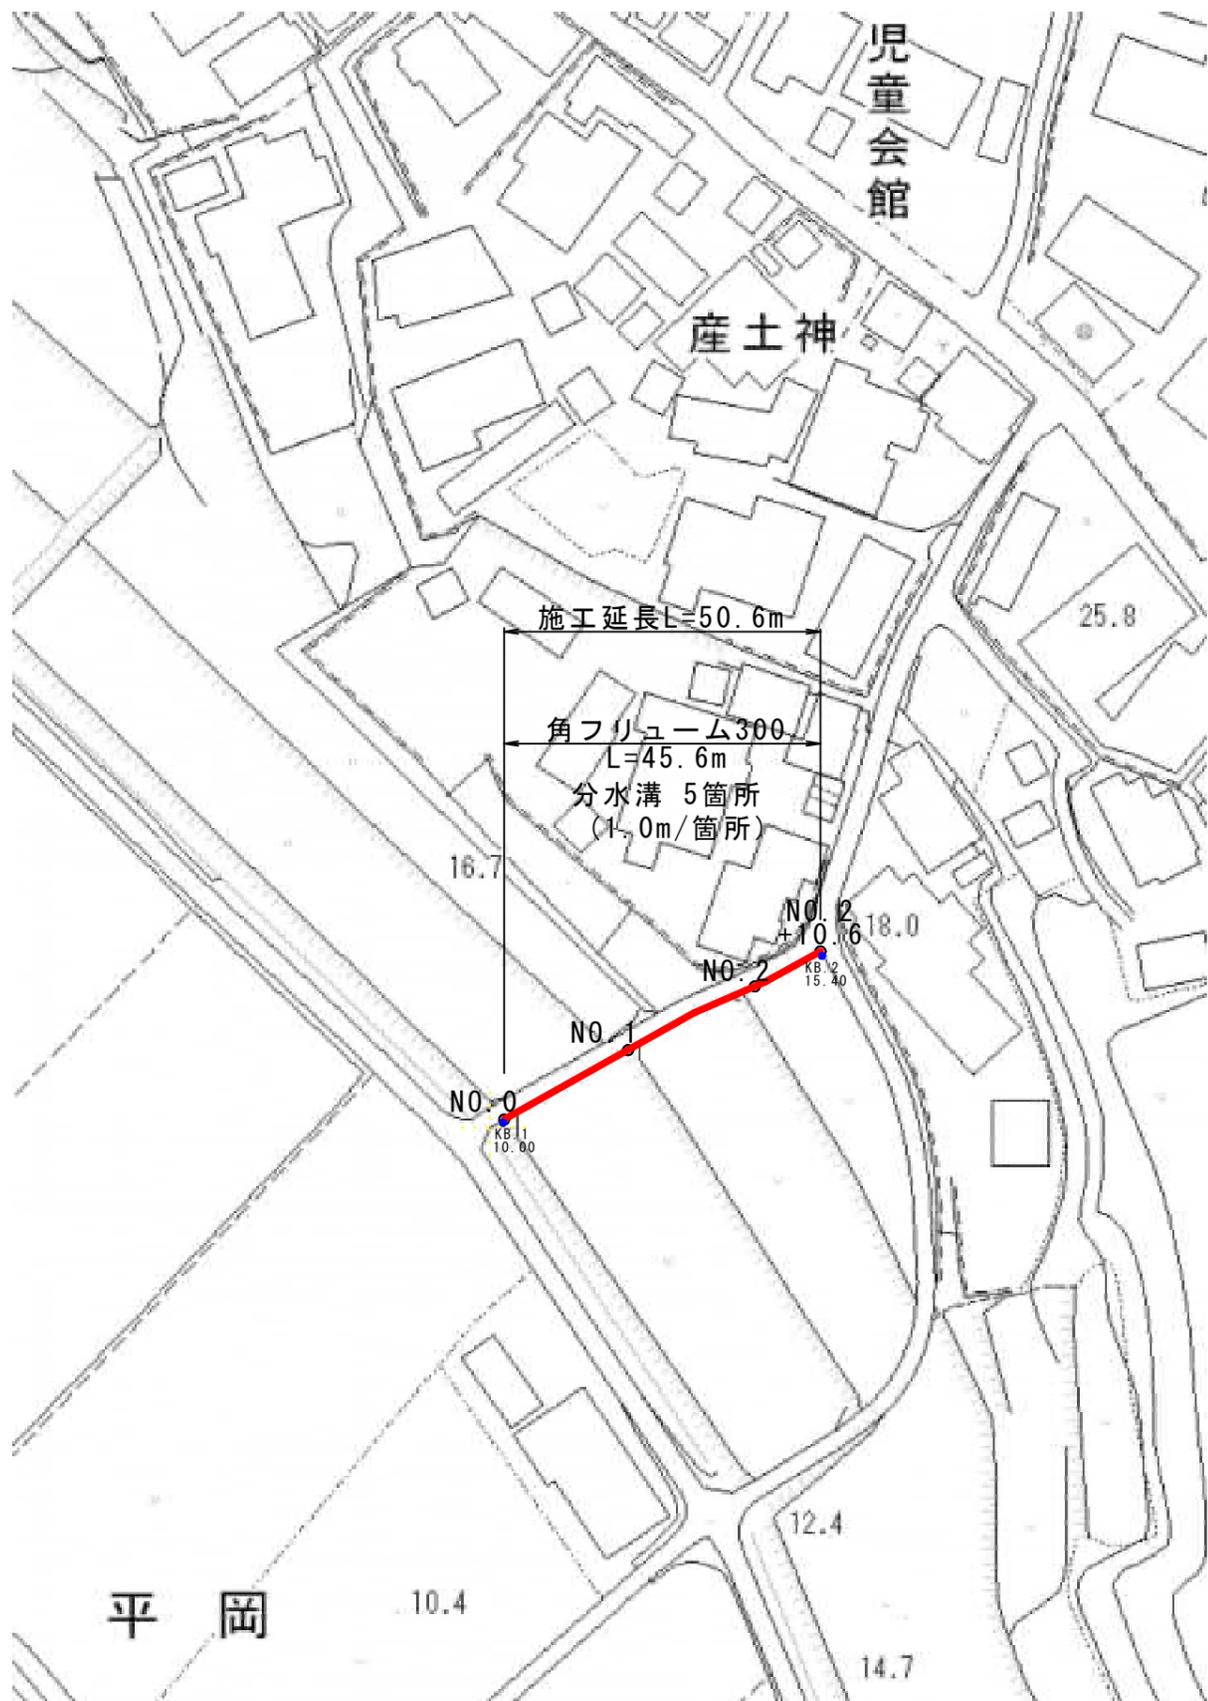


標準断面図
S=1:20

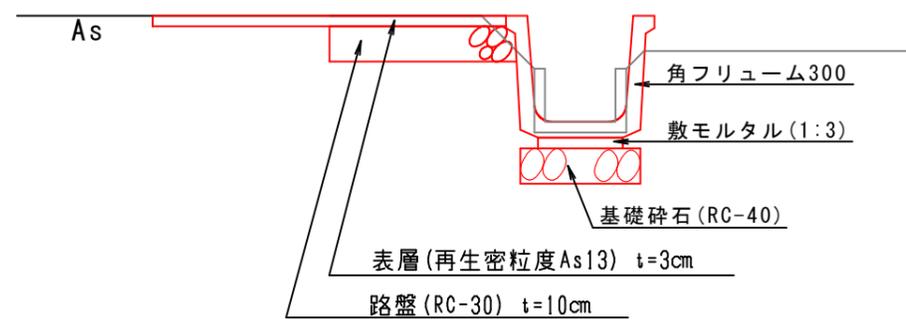

工事名	平岡地区水路改修工事		
施行位置	米子市淀江町 平岡地内	施行年度	令和6年度
図面の 名称	平面図、標準断面図		
縮尺	図示		
図面番号	1/2		
米子市経済部農林水産振興局農林課			

縦断図

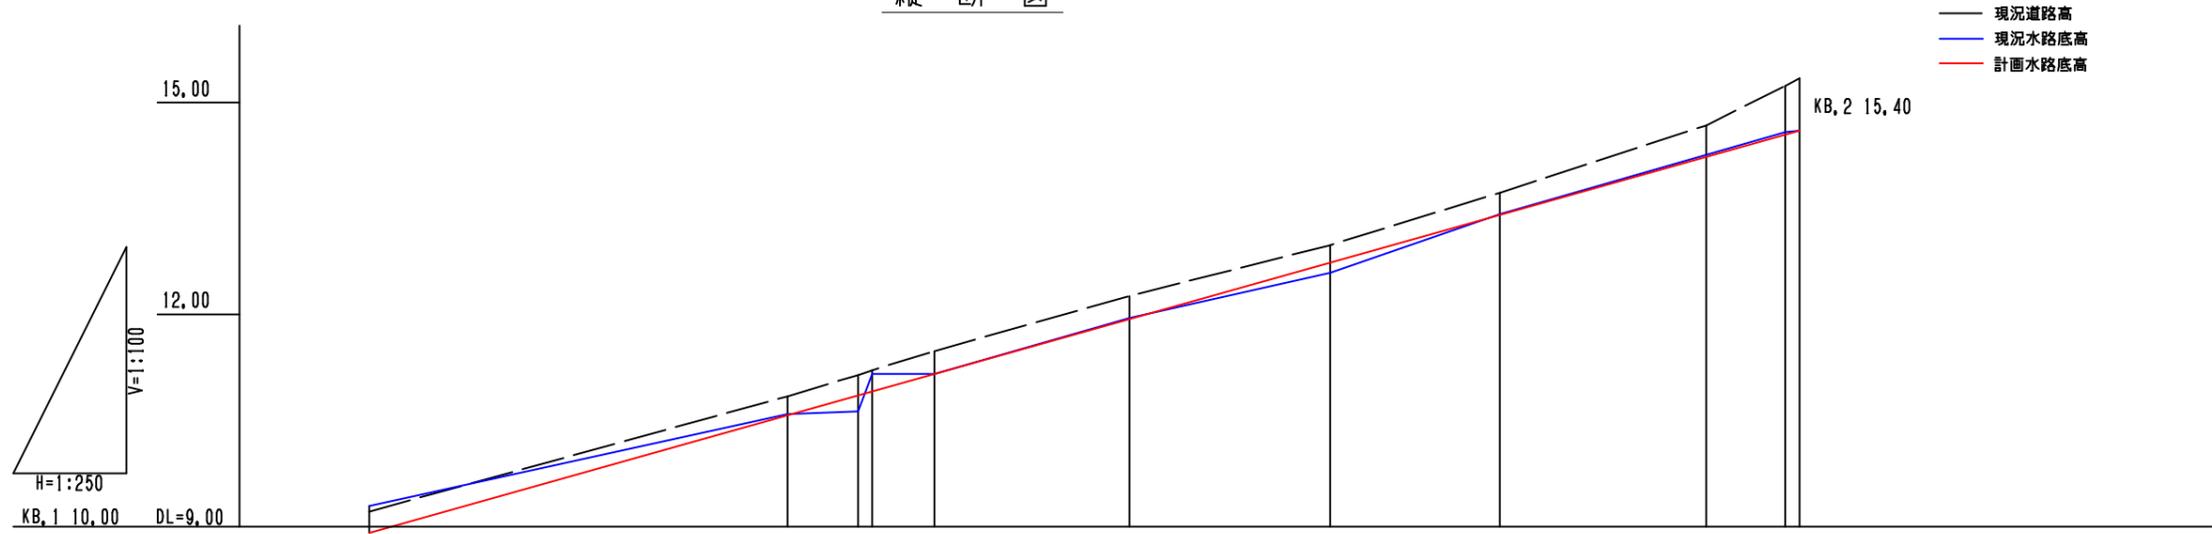

勾配	$H=5.69m$ $L=50.6m$ $i=0.11245$										
計画水路底高	8.91		10.57		11.16		11.93	12.73	13.41	14.23	14.60
現況道路高	9.21		10.84	11.14	11.21	11.48	12.26	12.98	13.72	14.67	15.23 13.34
現況水路底高	9.29		10.59	10.63	11.14	11.16	11.95	12.59	13.42		14.58 14.60
追加距離	0.00		14.80	17.30	17.80	20.00	26.90	34.00	40.00	47.30	50.10 50.60
単距離	0.00		14.80	2.50	0.50	2.20	6.90	7.10	6.00	7.30	2.80 0.50
測点	No. 0		+14.8	+17.3	+17.8	No. 1	+16.9	+14.0	No. 2	+7.3	+10.1 +10.6

工事名	平岡地区水路改修工事		
施行位置	米子市淀江町 平岡地内	施行年度	令和6年度
図面の名称	縦断図		
縮尺	図示		
図面番号	2/2		
米子市経済部農林水産振興局農林課			