



計画平面図

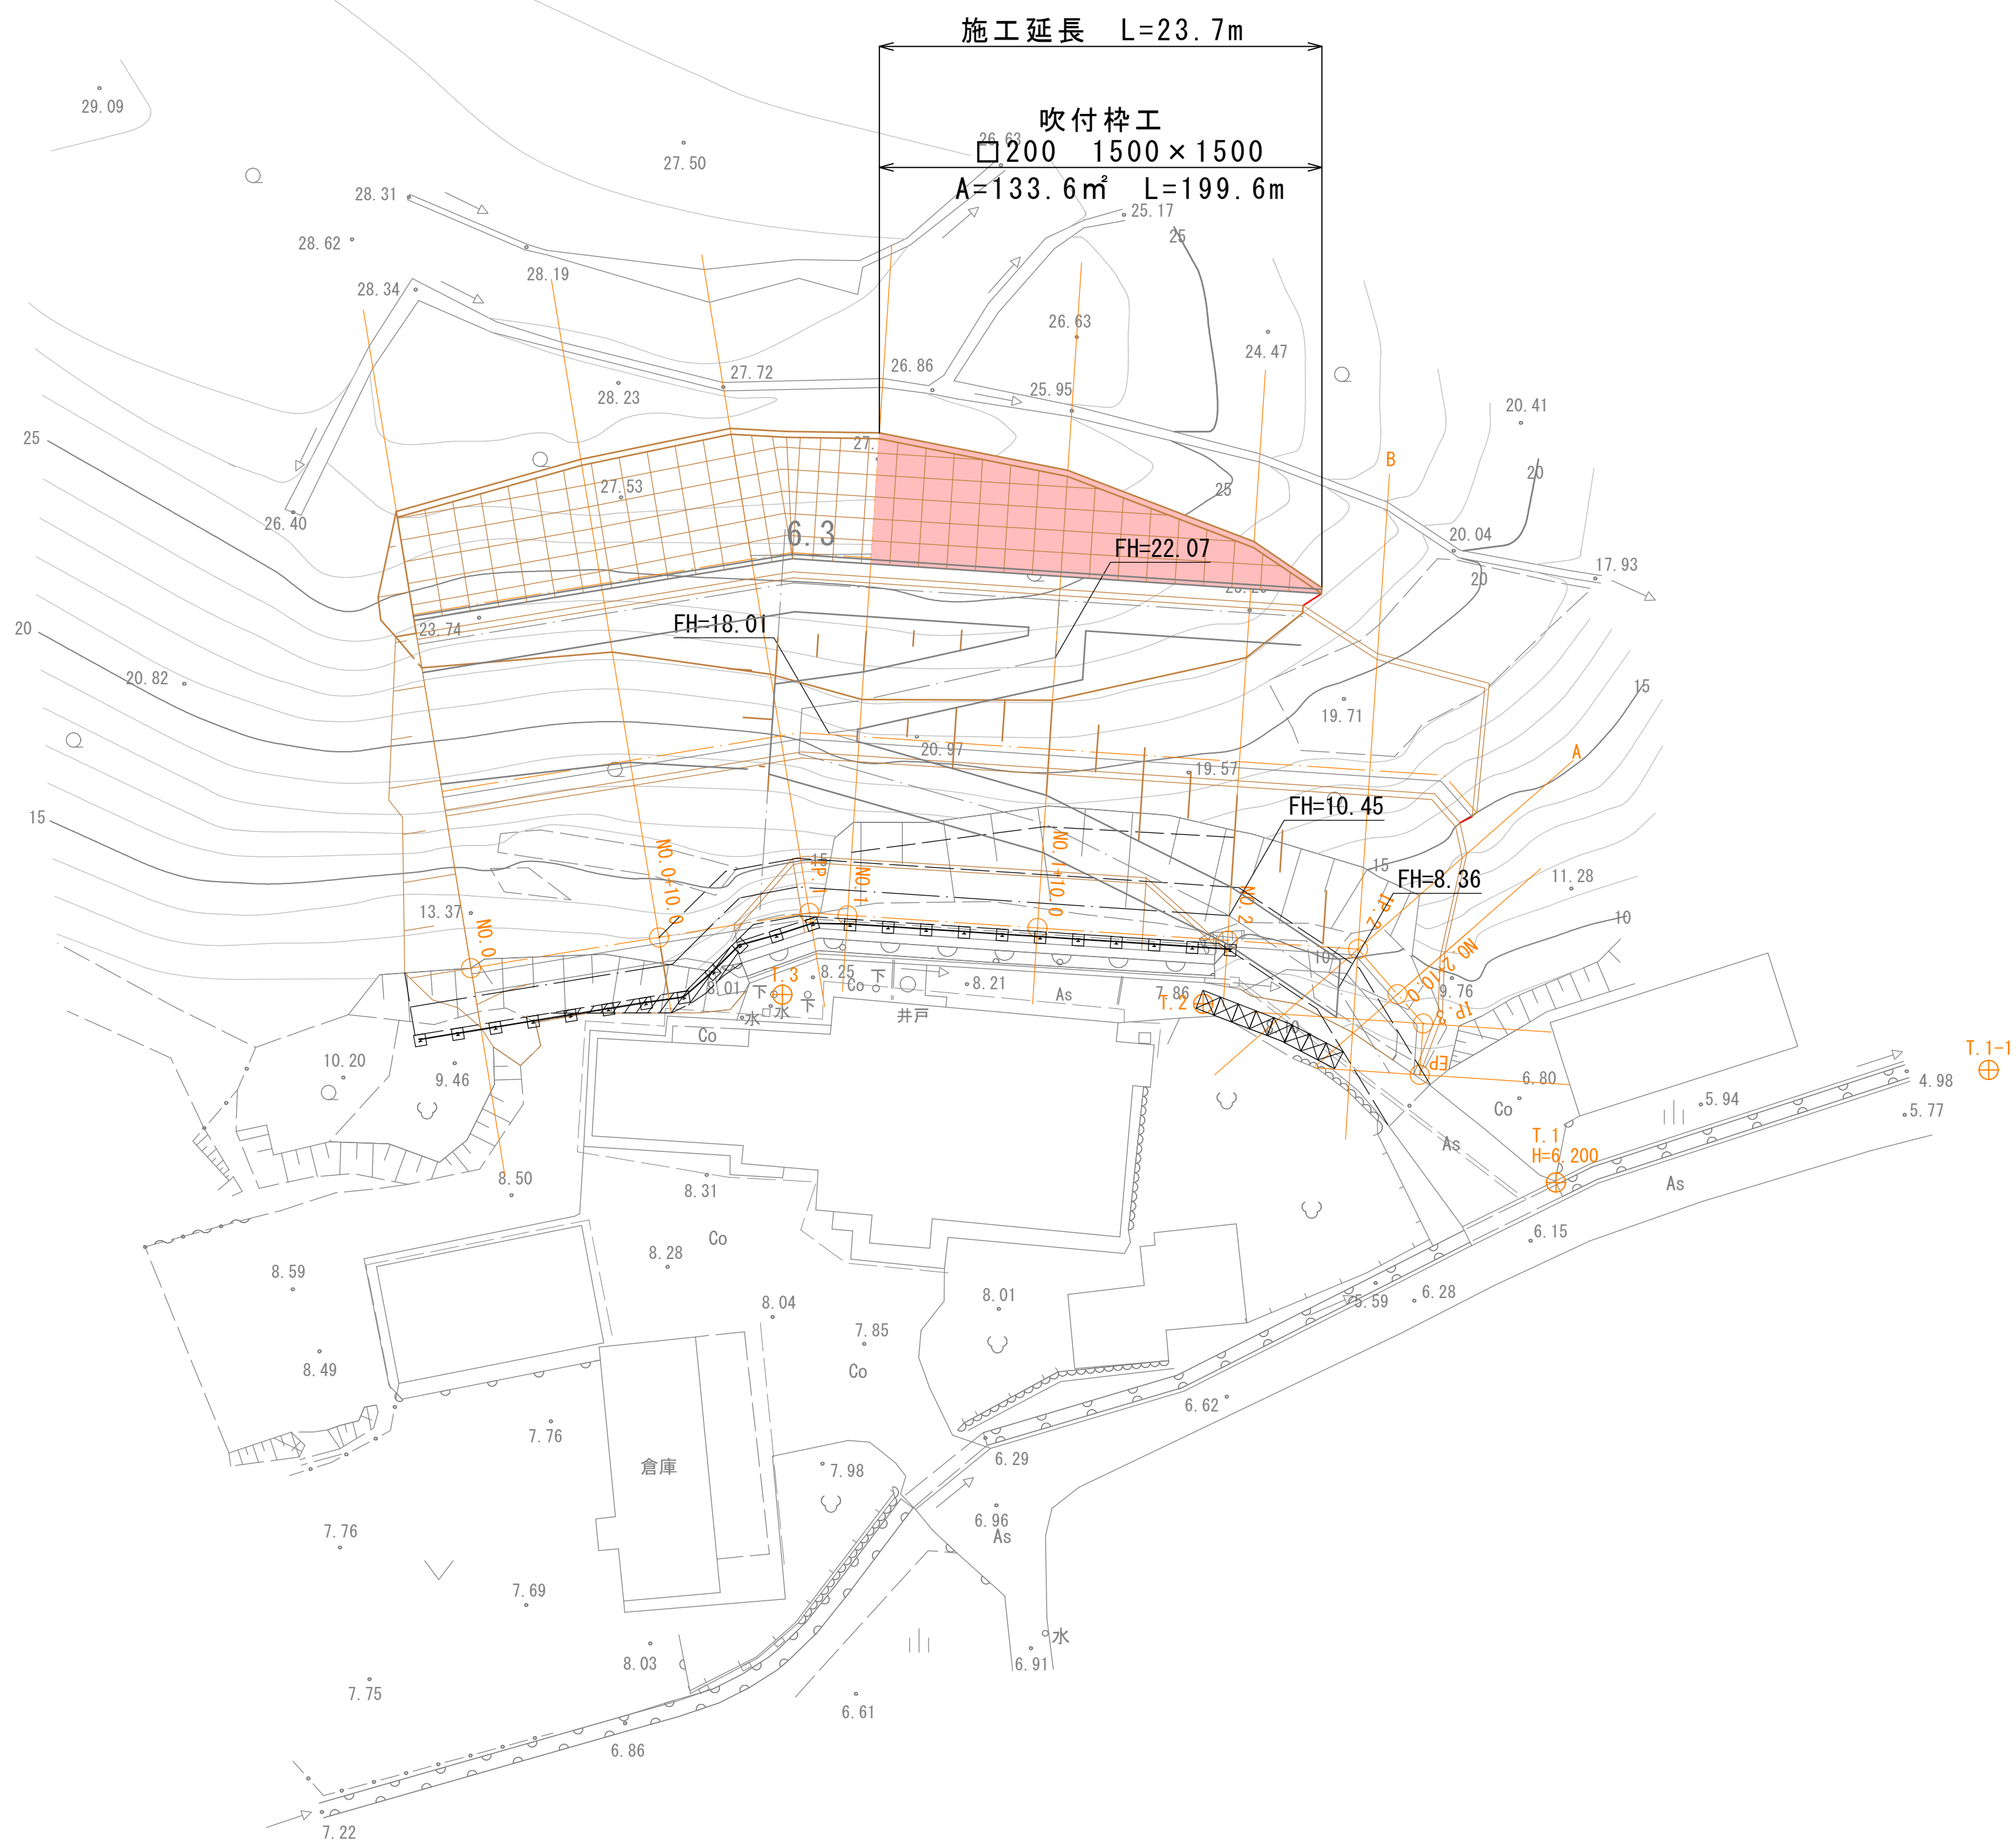

S=1:250
任意座標



図面番号	第 4 枚内 1 号
図面名称	奥陰田 3 地区急傾斜地崩壊対策工事 平面図
縮 尺	図 示
製 図 年 月 日	令和 年 月 日
写 図 年 月 日	令和 年 月 日
米子市都市整備部都市整備課	

D=10.000

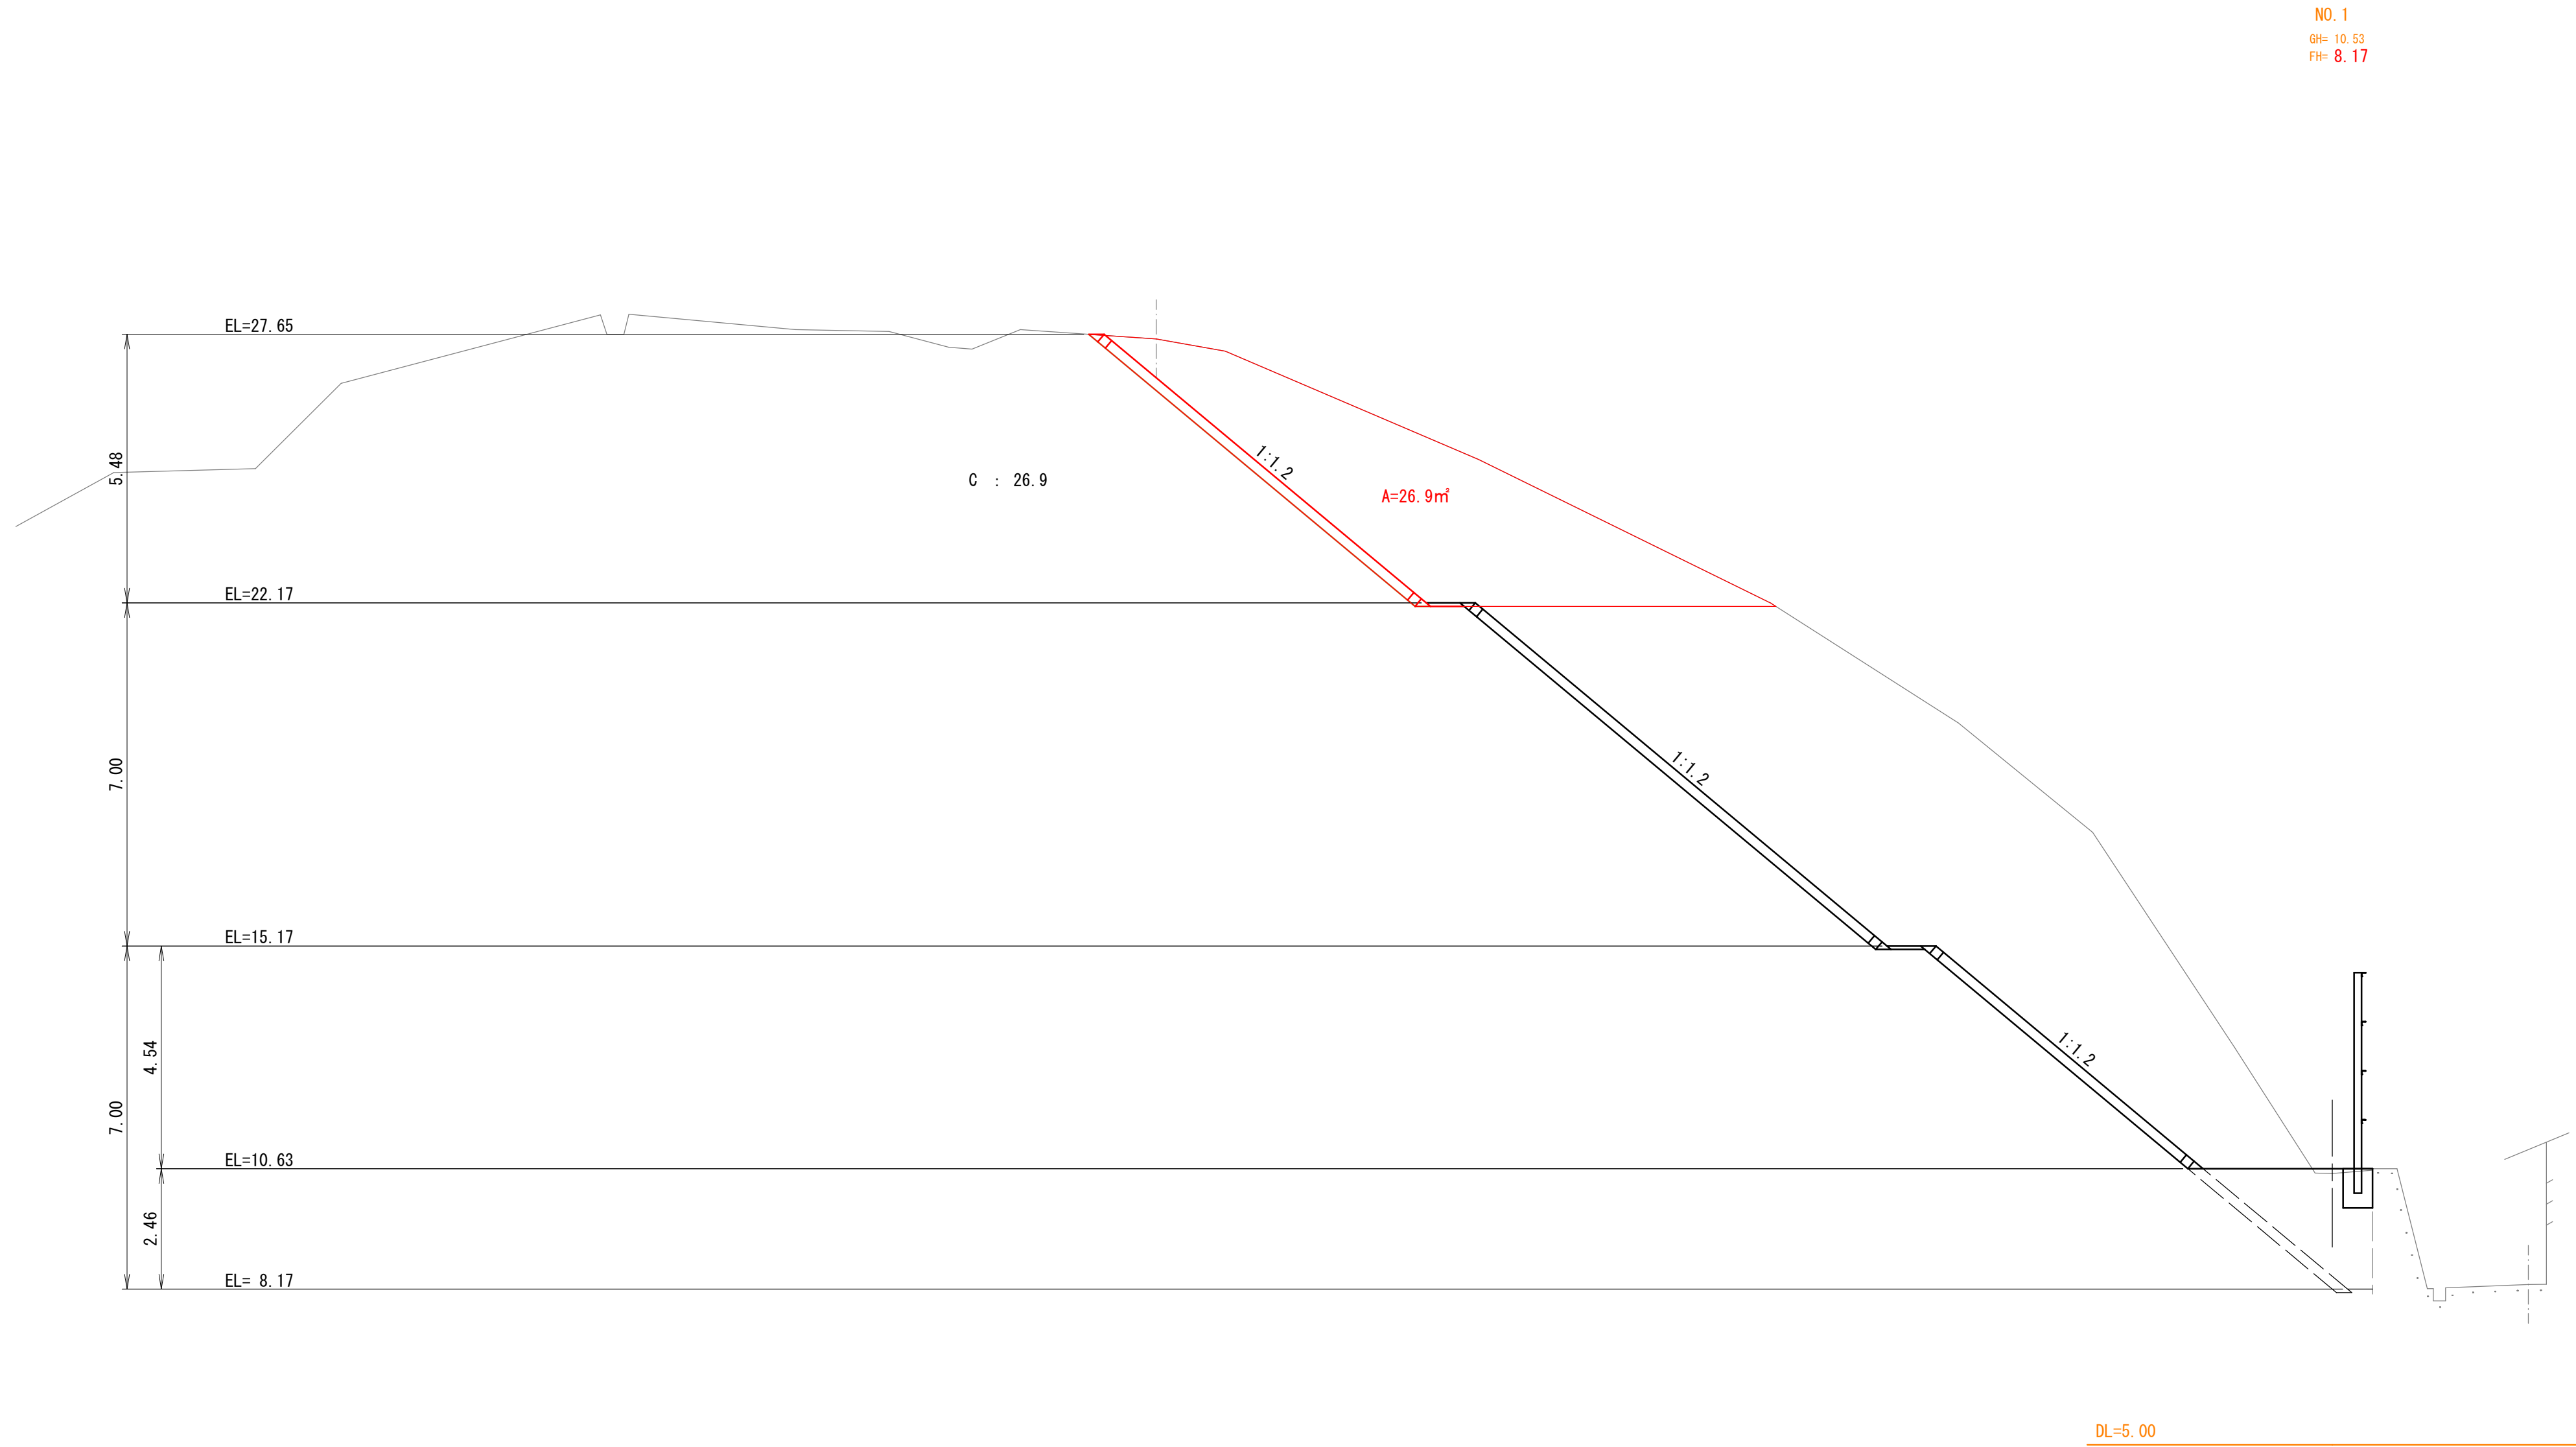

NO. 1







図面番号	第 4 枚内 2 号
図面名称	奥陰田 3 地区急傾斜地崩壊対策工事 横 断 面 図
縮 尺	1:100
製 図 年 月 日	令和 年 月 日
写 図 年 月 日	令和 年 月 日
米子市都市整備部都市整備課	

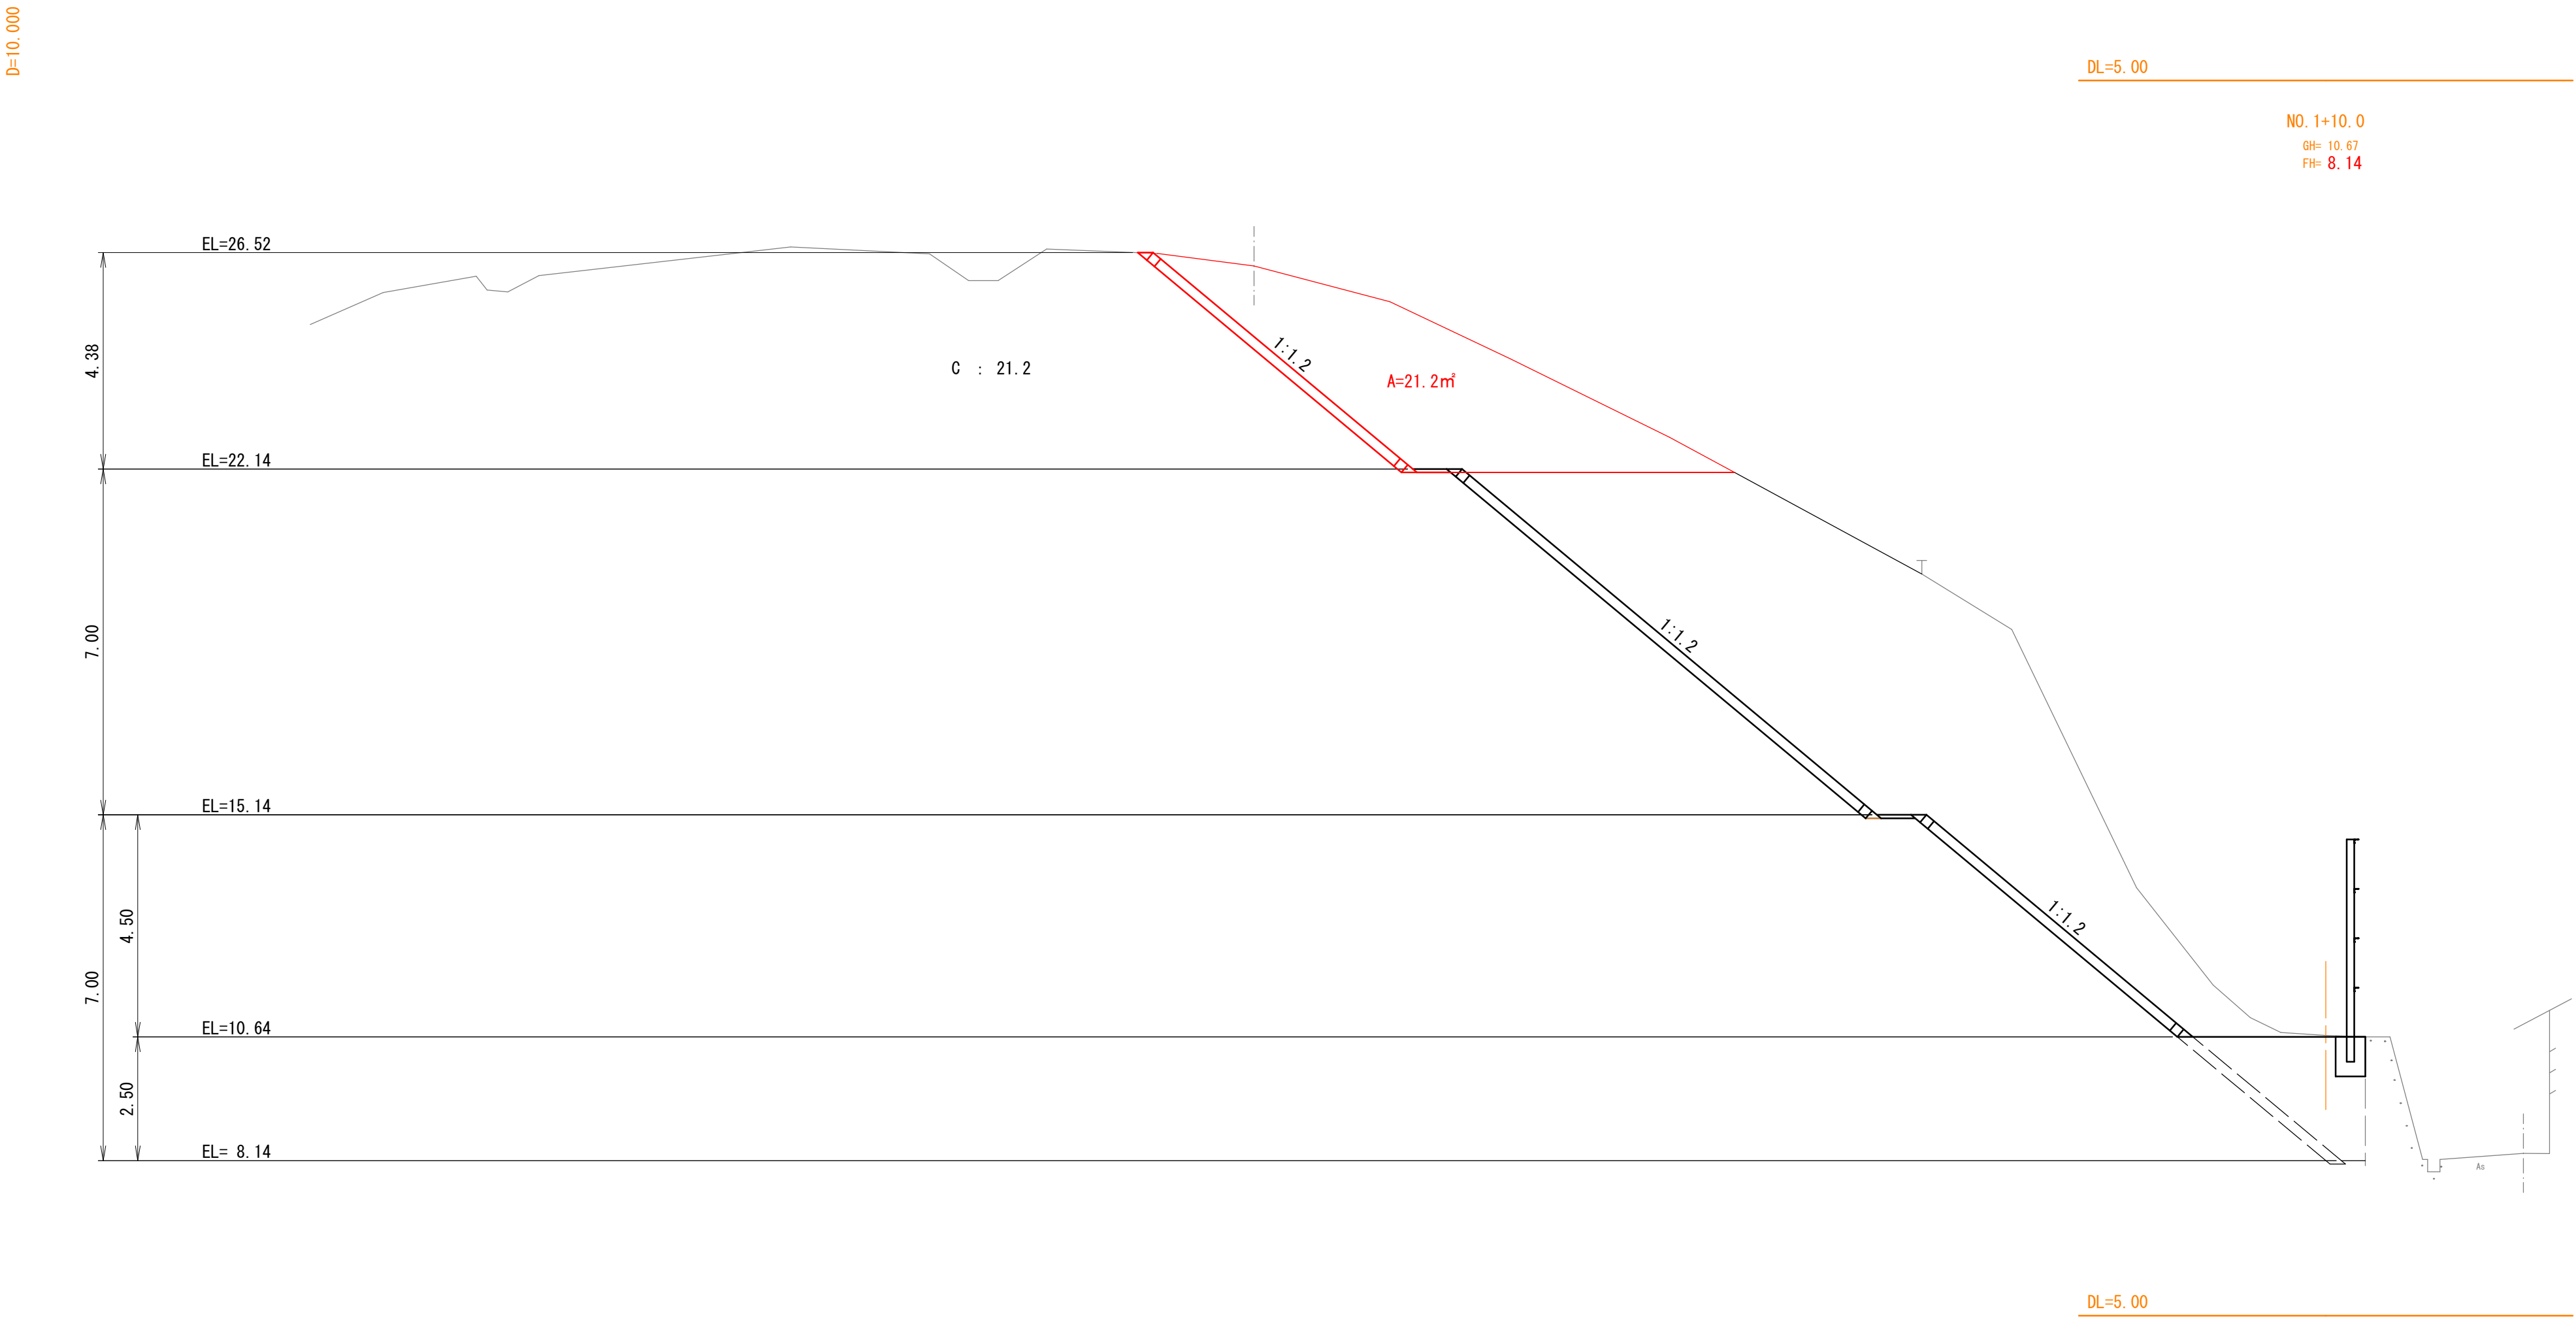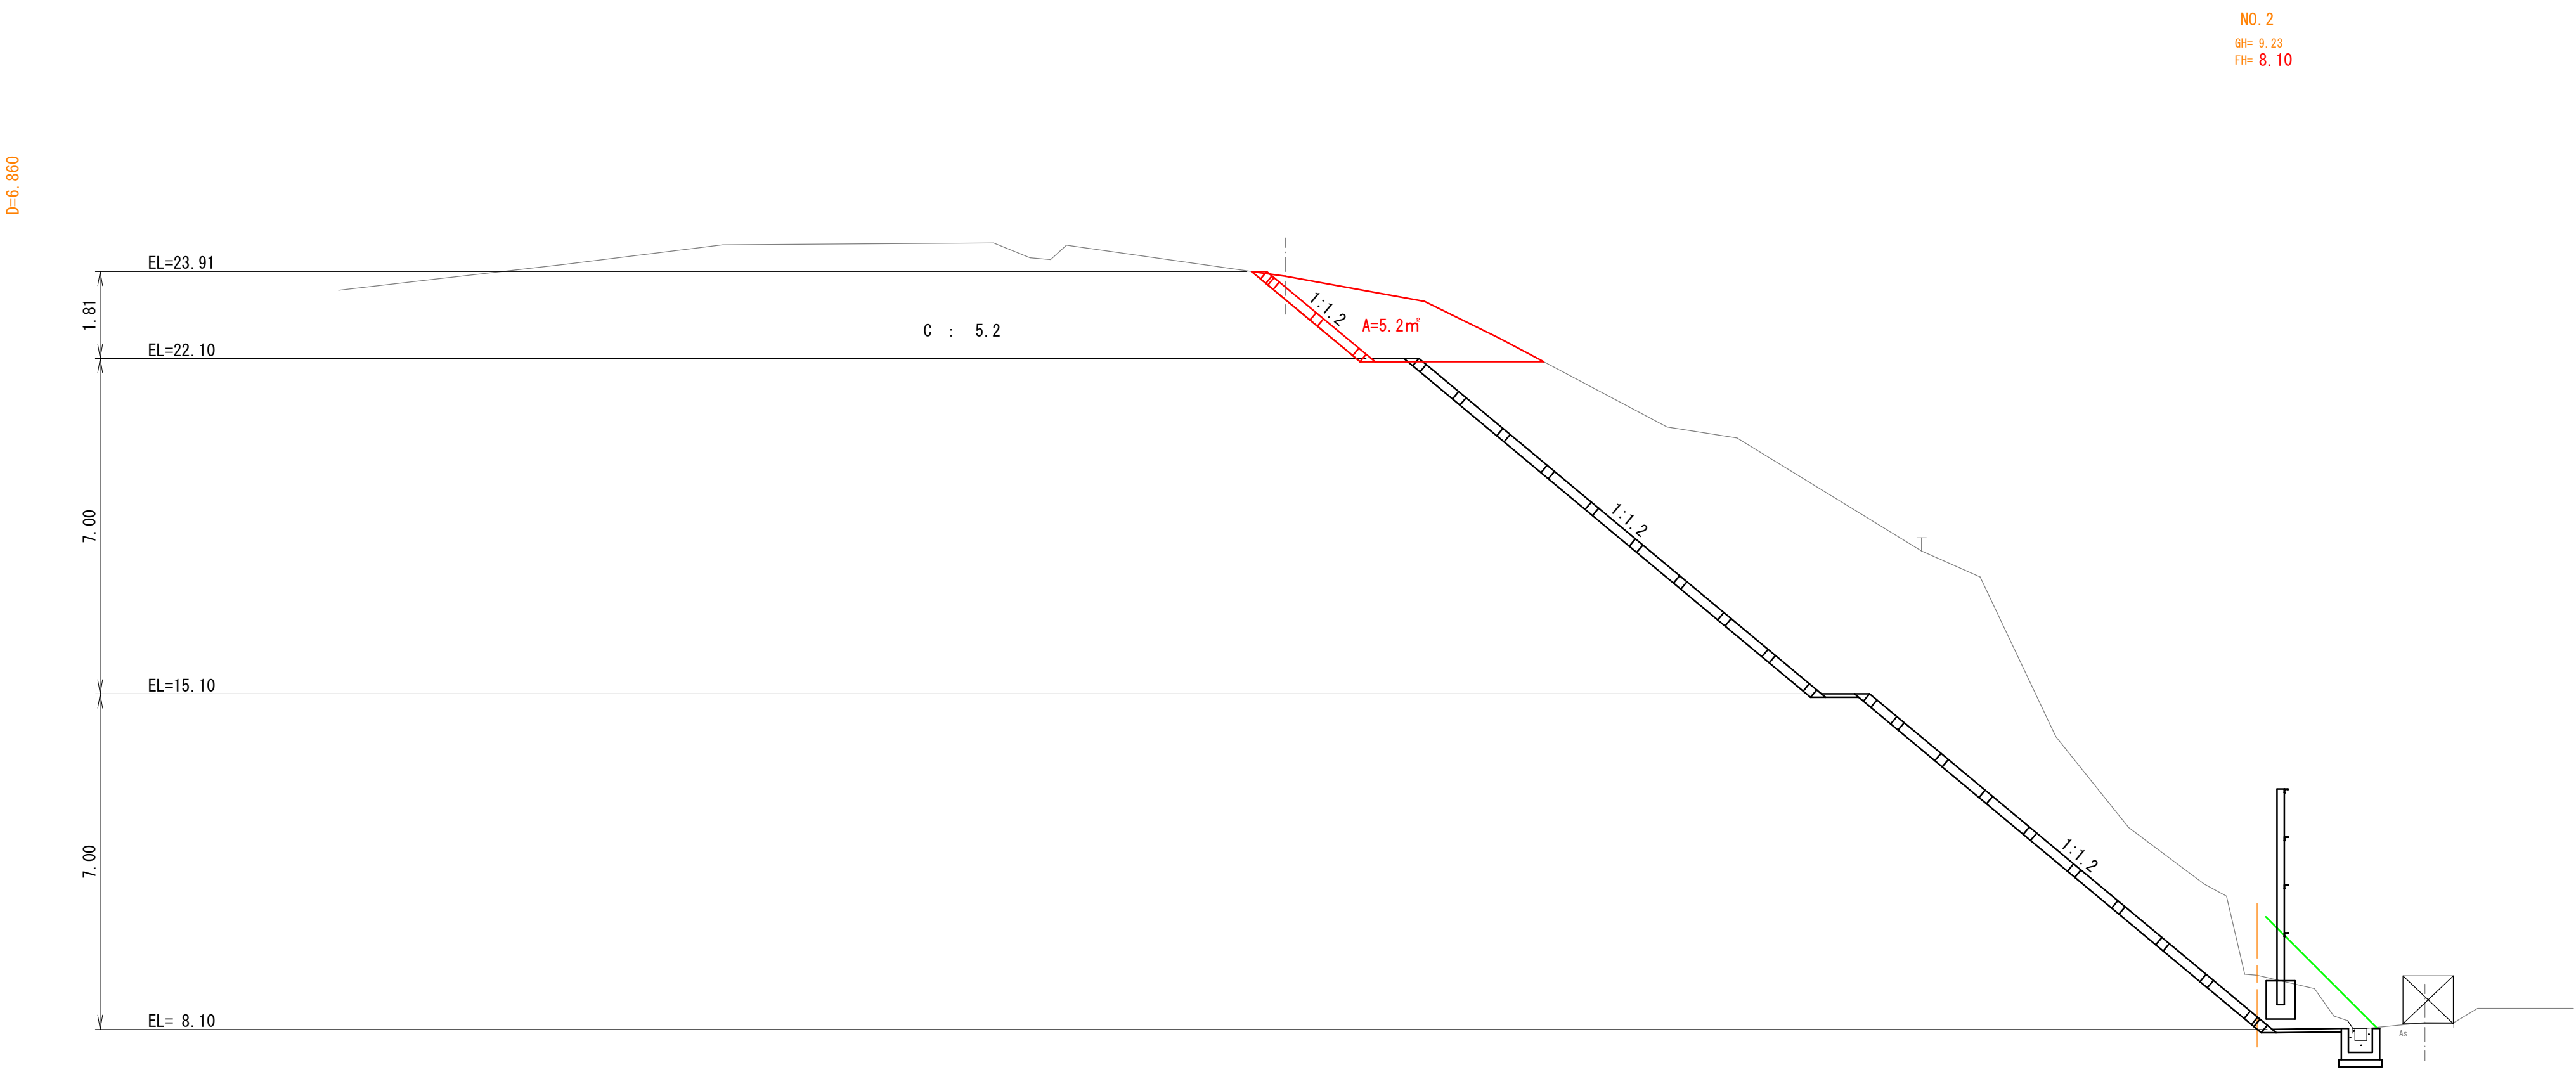

NO. 1+10.0 , NO. 2

図面番号	第 4 枚内 3 号
図面名称	奥陰田3地区急傾斜地崩壊対策工事 横断面図
縮尺	1:100
製図年月日	令和 年 月 日
写図年月日	令和 年 月 日
米子市都市整備部都市整備課	


吹付枠工標準図
□200 1500×1200

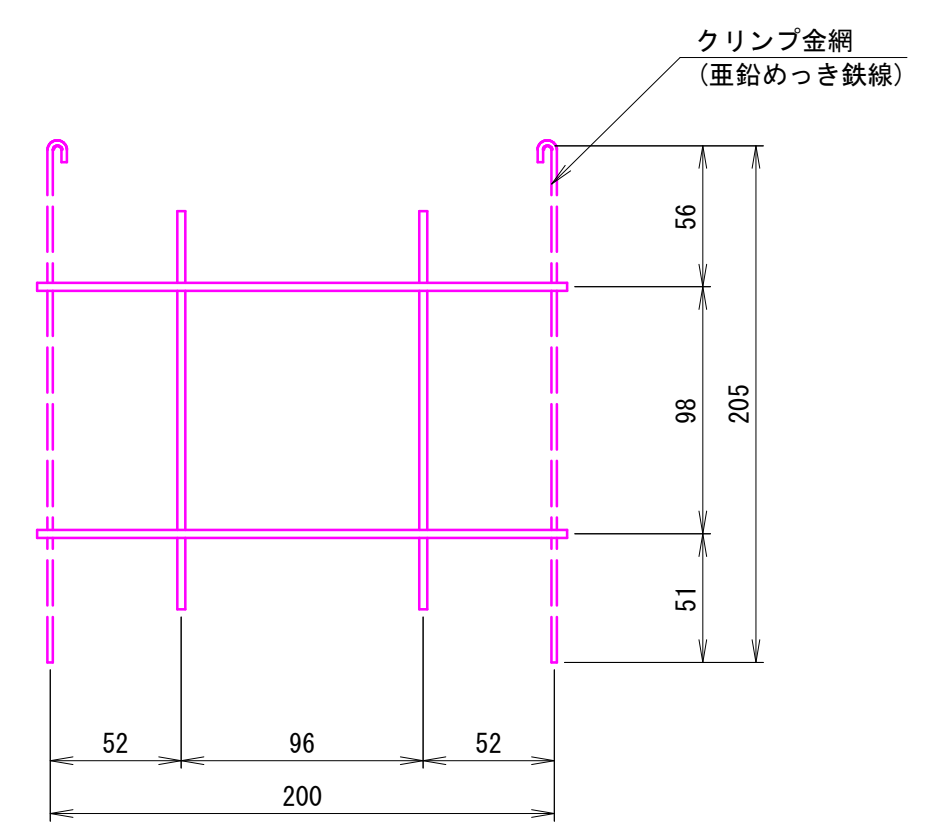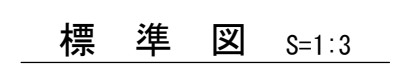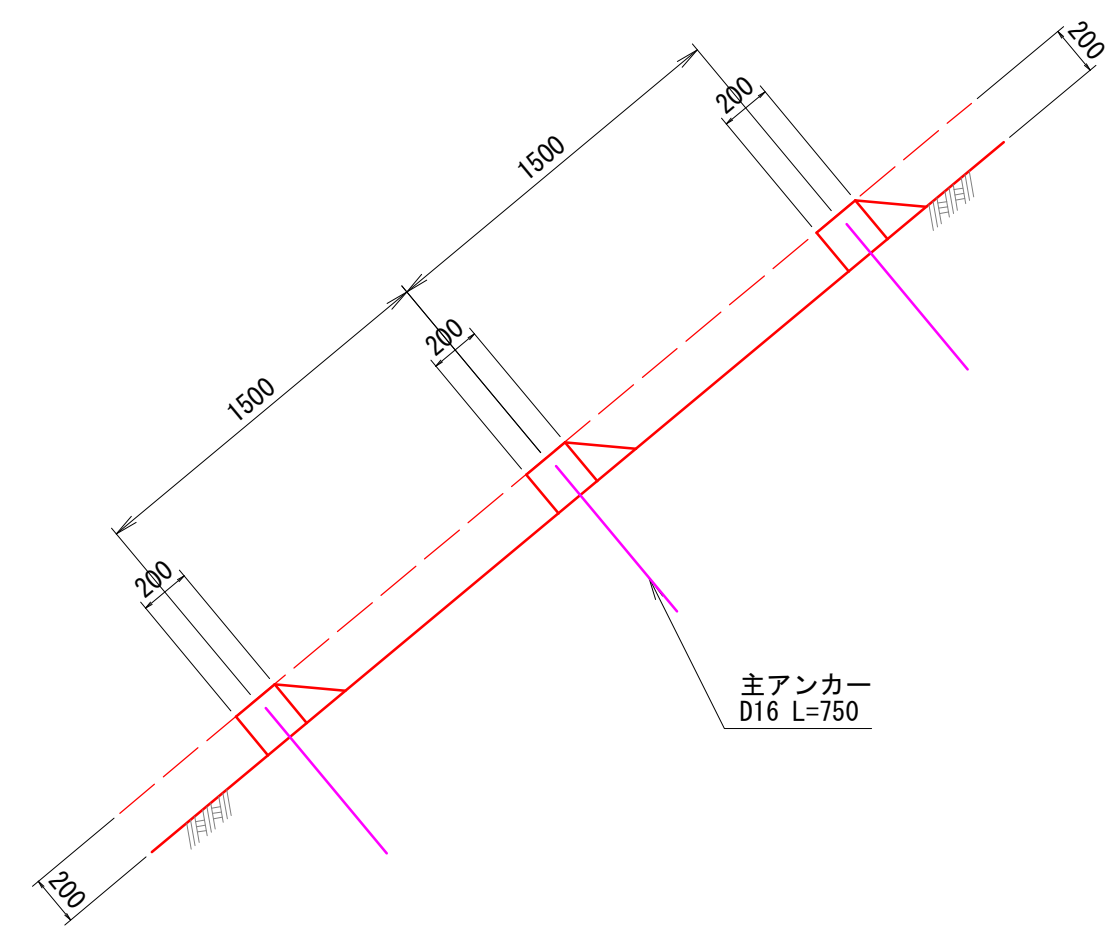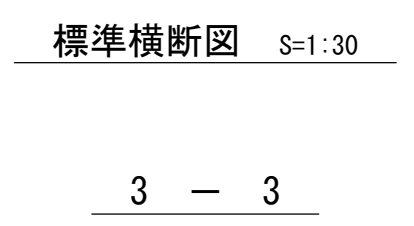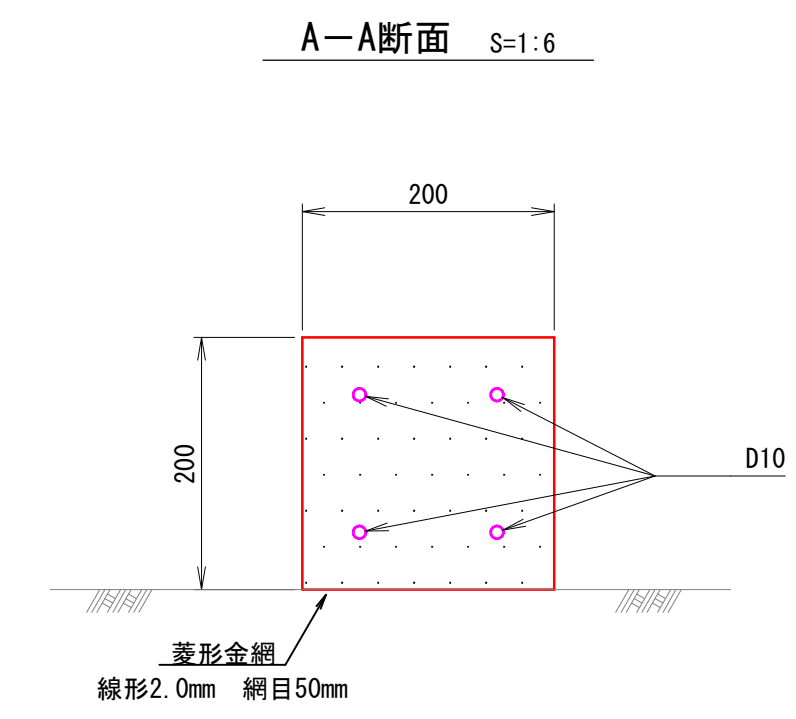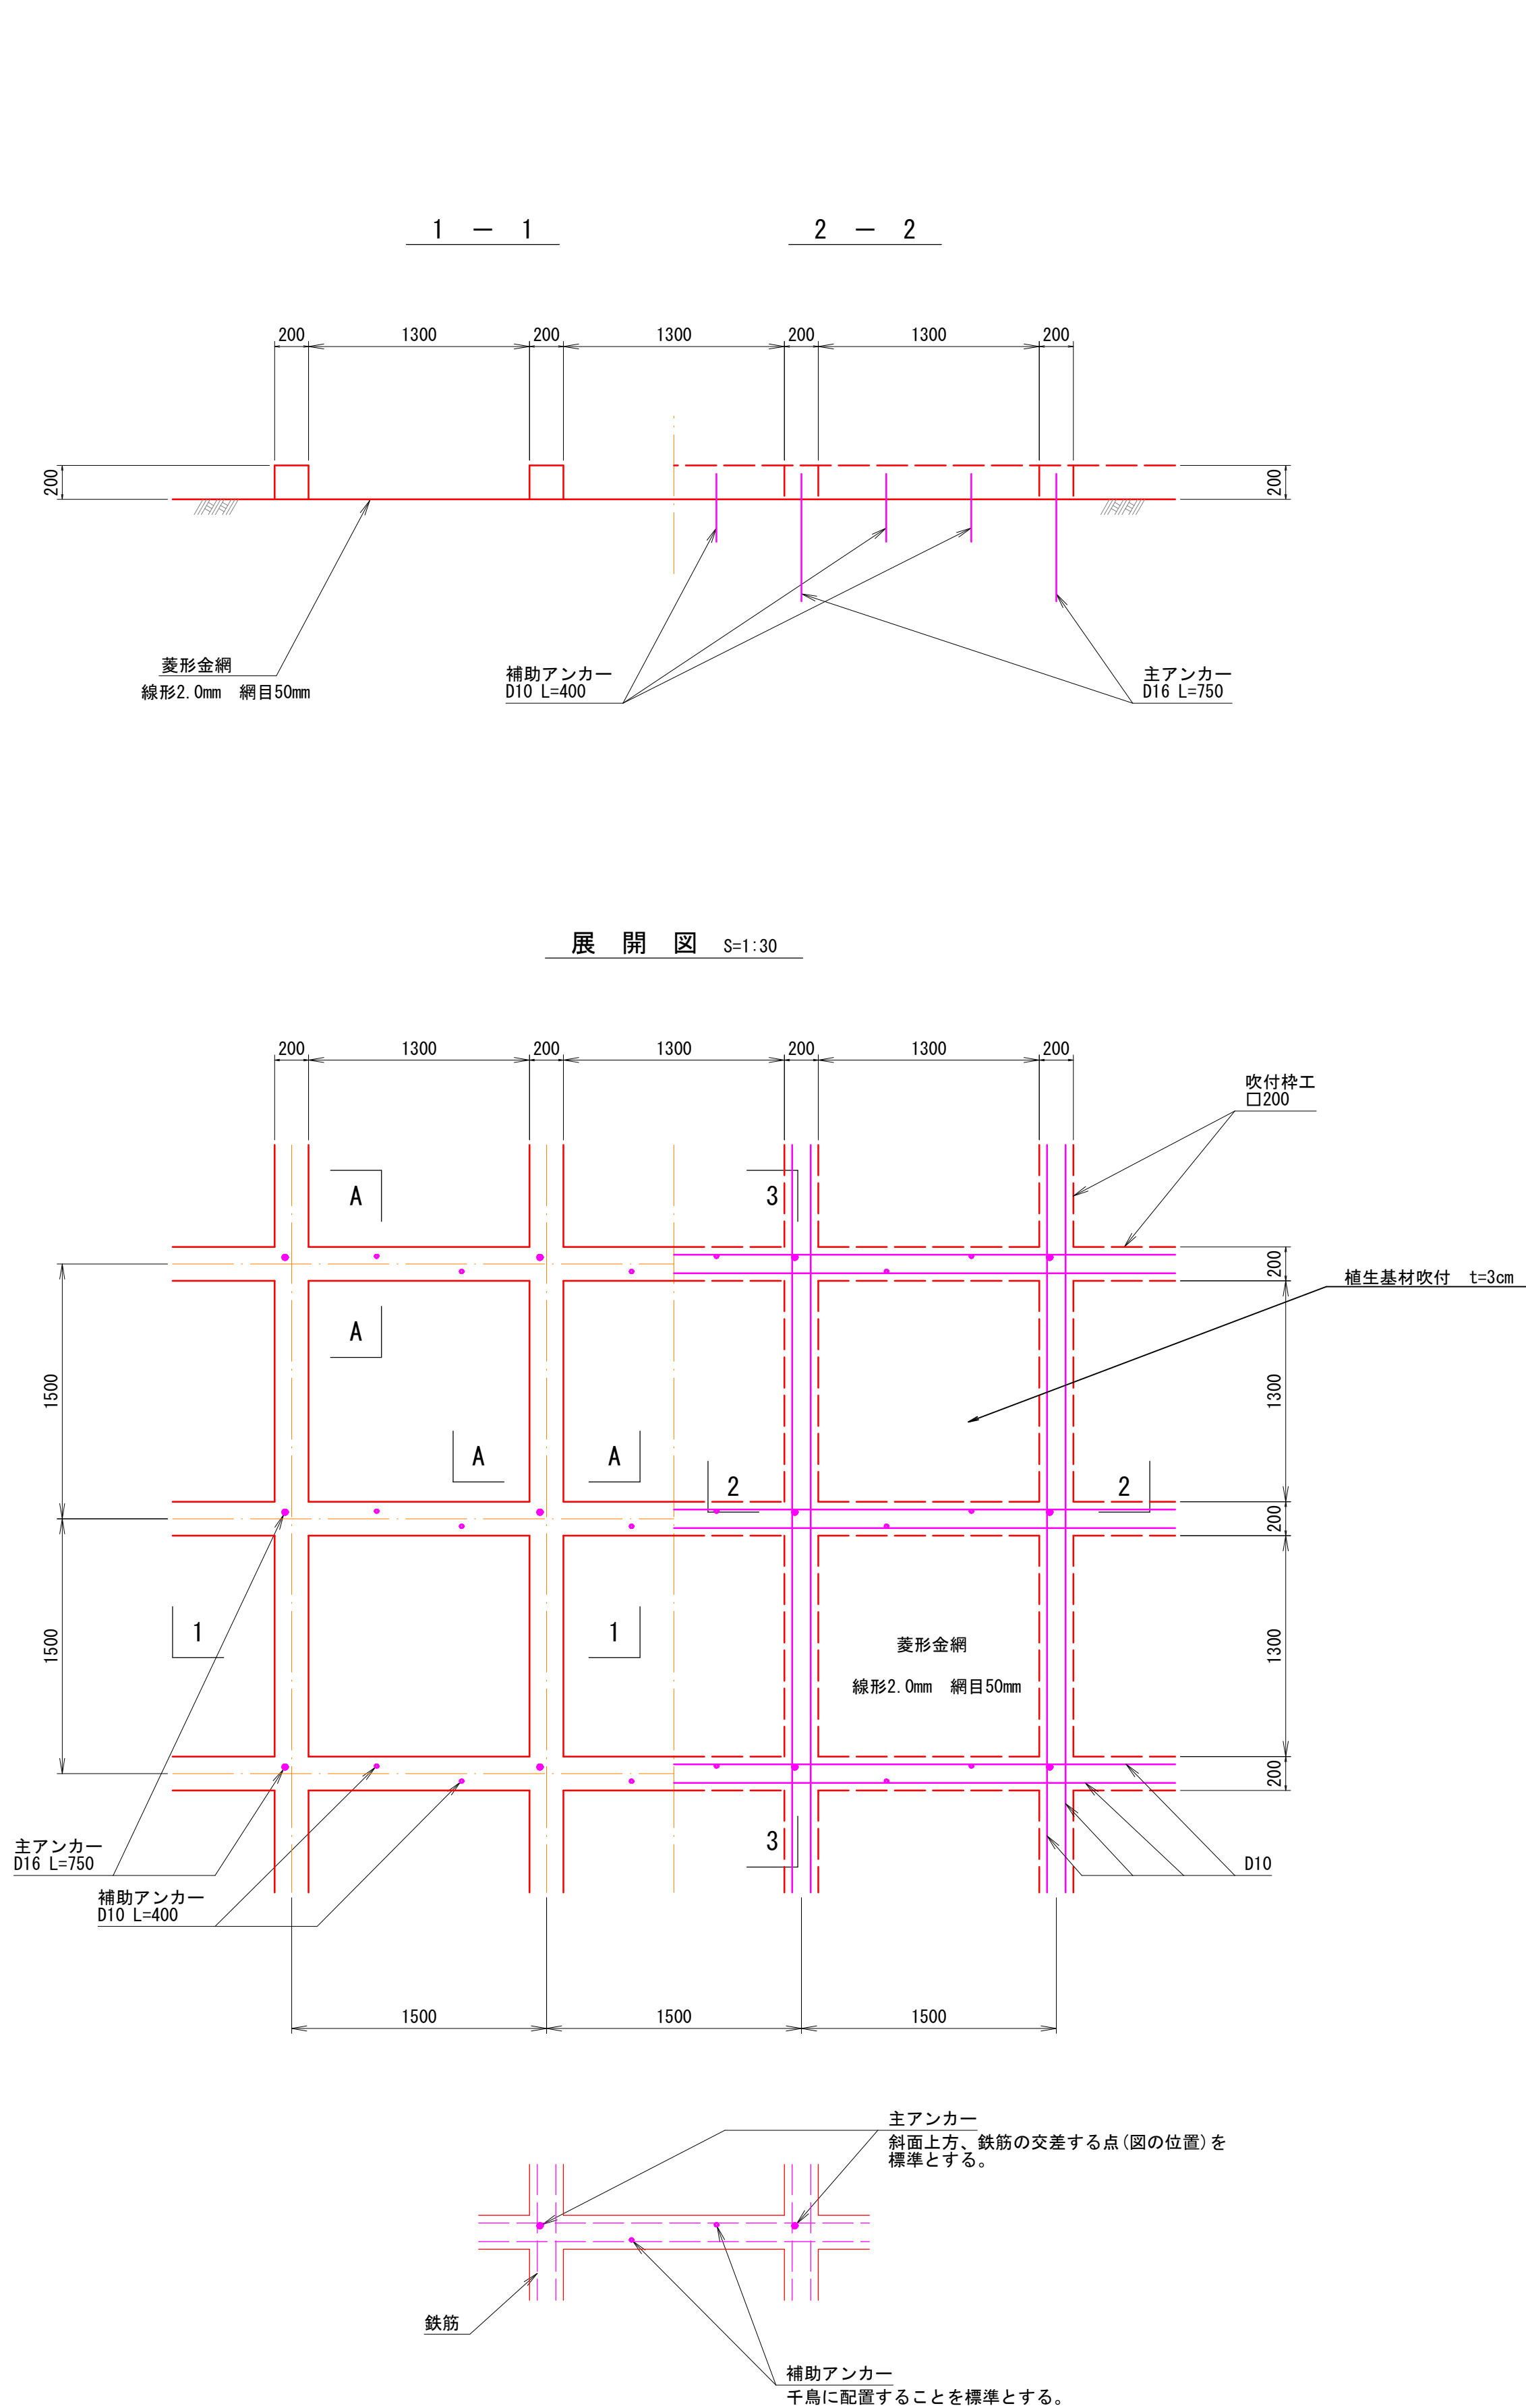

※アンカーピンはφ9 (D10) ×L=200mm・1.5本/㎡及び
φ16 (D16) ×L=400mm・0.3本/㎡をそれぞれ標準とする。

図面番号	第 4 枚内 4 号
図面名称	奥陰田3地区急傾斜地崩壊対策工事 吹付枠工標準図
縮 尺	図 示
製 図 年 月 日	令和 年 月 日
写 図 年 月 日	令和 年 月 日
米子市都市整備部都市整備課	

工事用仮設防護柵Ⅶ型 S=1:100
(高さ4.0m)

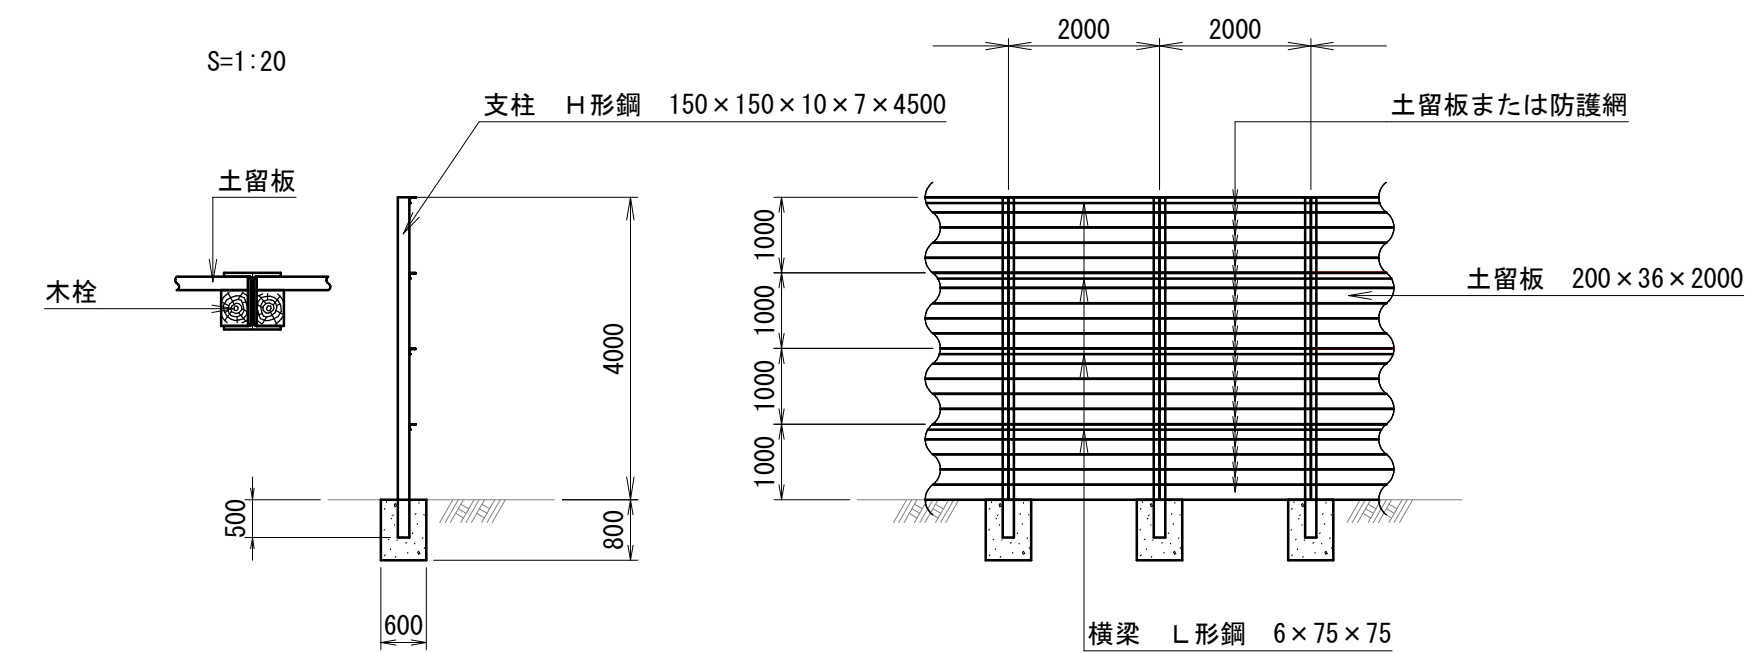


工事用仮設防護柵Ⅶ型 (高さ4.0m)					10m当り
名 称	規 格	単位	計 算 式	数 量	摘 要
主 柱	H 形鋼 150×150× 7×10 L=4.5m	本	砂防関係通知集参照	5	
		t	—— “ ——	0.709	
横 梁	L 形鋼 6×75×75 L=4.0m	本	—— “ ——	10	
		t	—— “ ——	0.274	
土 留 板	杉厚板 3.6×20×200cm	枚	—— “ ——	100	
		m ³	—— “ ——	1.440	
コンクリート	18-8-40	m ³	—— “ ——	1.44	
型 枠		m ²	0.60×0.80×4×5	9.6	

(参考図)	
図面番号	第 9 枚内 1 号
図面名称	奥陰田3地区急傾斜地崩壊対策工事 構 造 図
縮 尺	図 示
製 図 年 月 日	令和 年 月 日
写 図 年 月 日	令和 年 月 日
米子市都市整備部都市整備課	


法面整形工展開図(1/2)

S=1:100

最上段 展開図

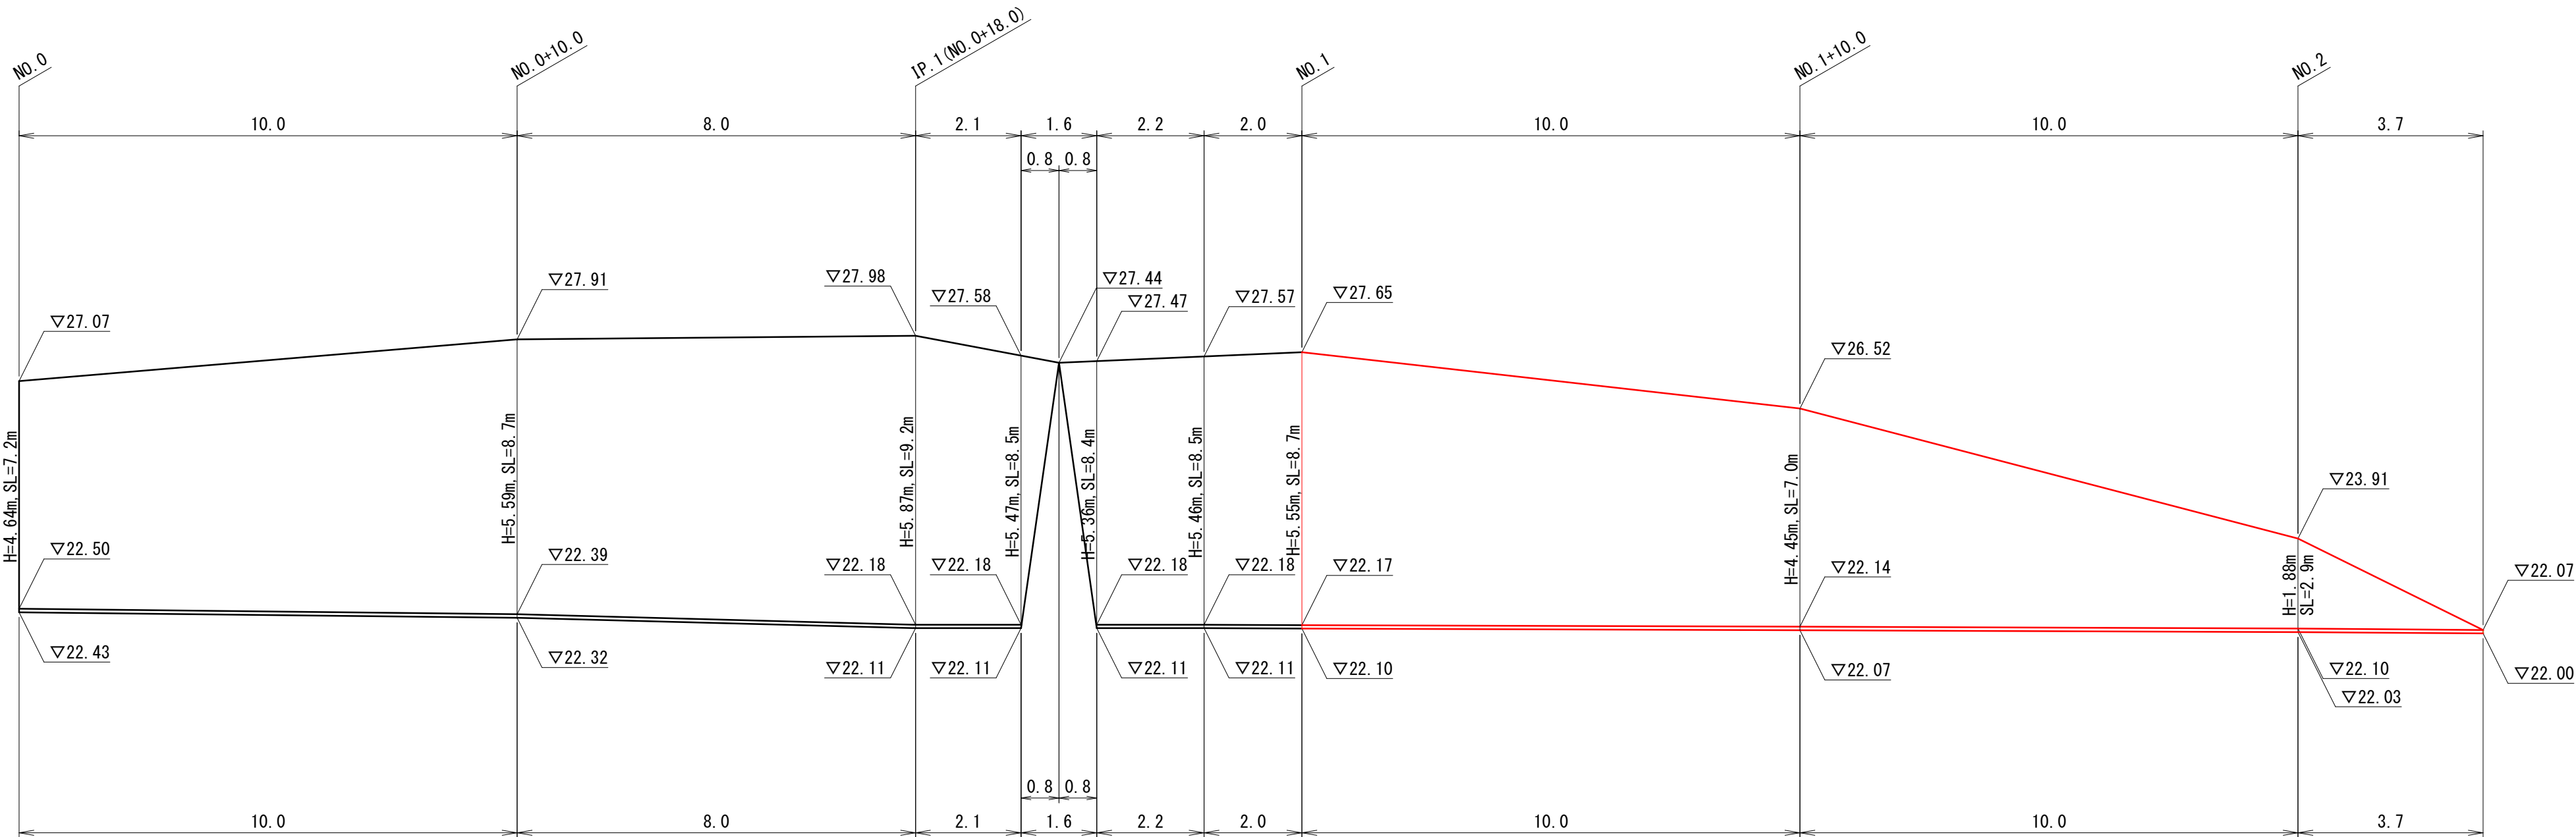

DL=15.00


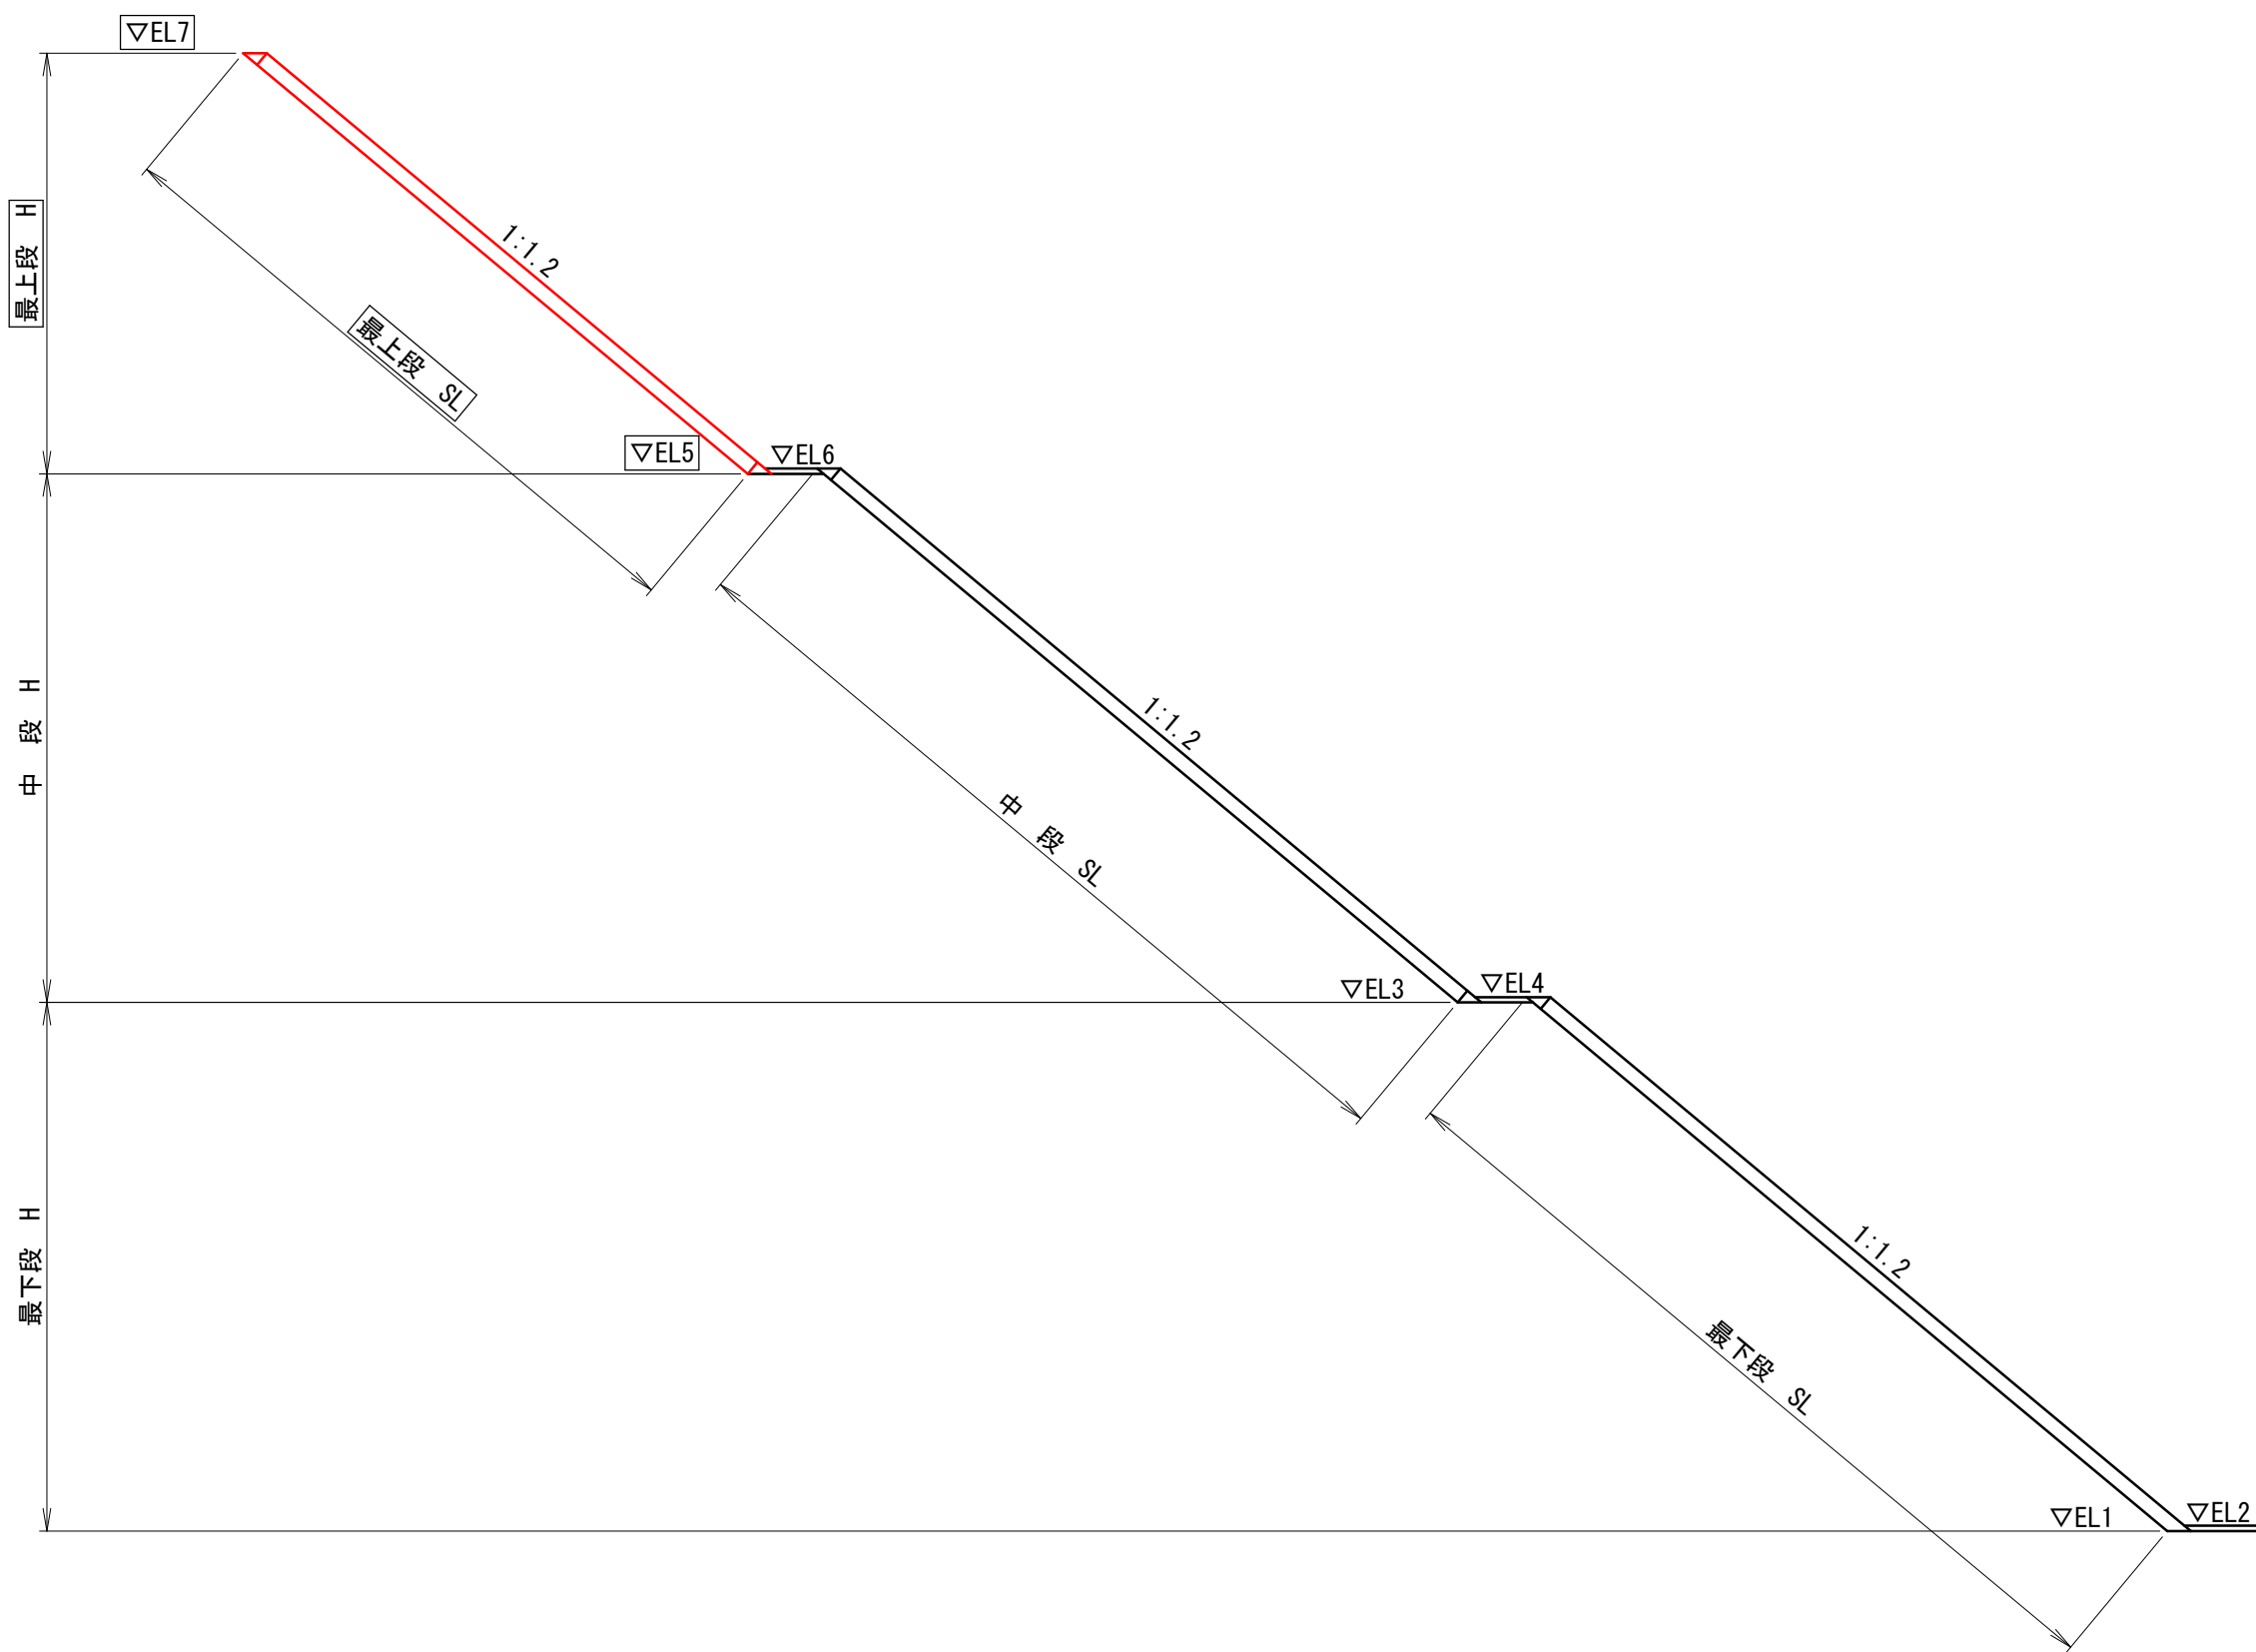


(参考図)	
図面番号	第 9 枚内 2 号
図面名称	奥陰田3地区急傾斜地崩壊対策工事 法面整形工展開図(1/2)
縮 尺	図 示
製 図 年 月 日	令和 年 月 日
写 図 年 月 日	令和 年 月 日
米子市都市整備部都市整備課	

吹付枠工展開図(2/2)

S=1:100


最上段 展開図

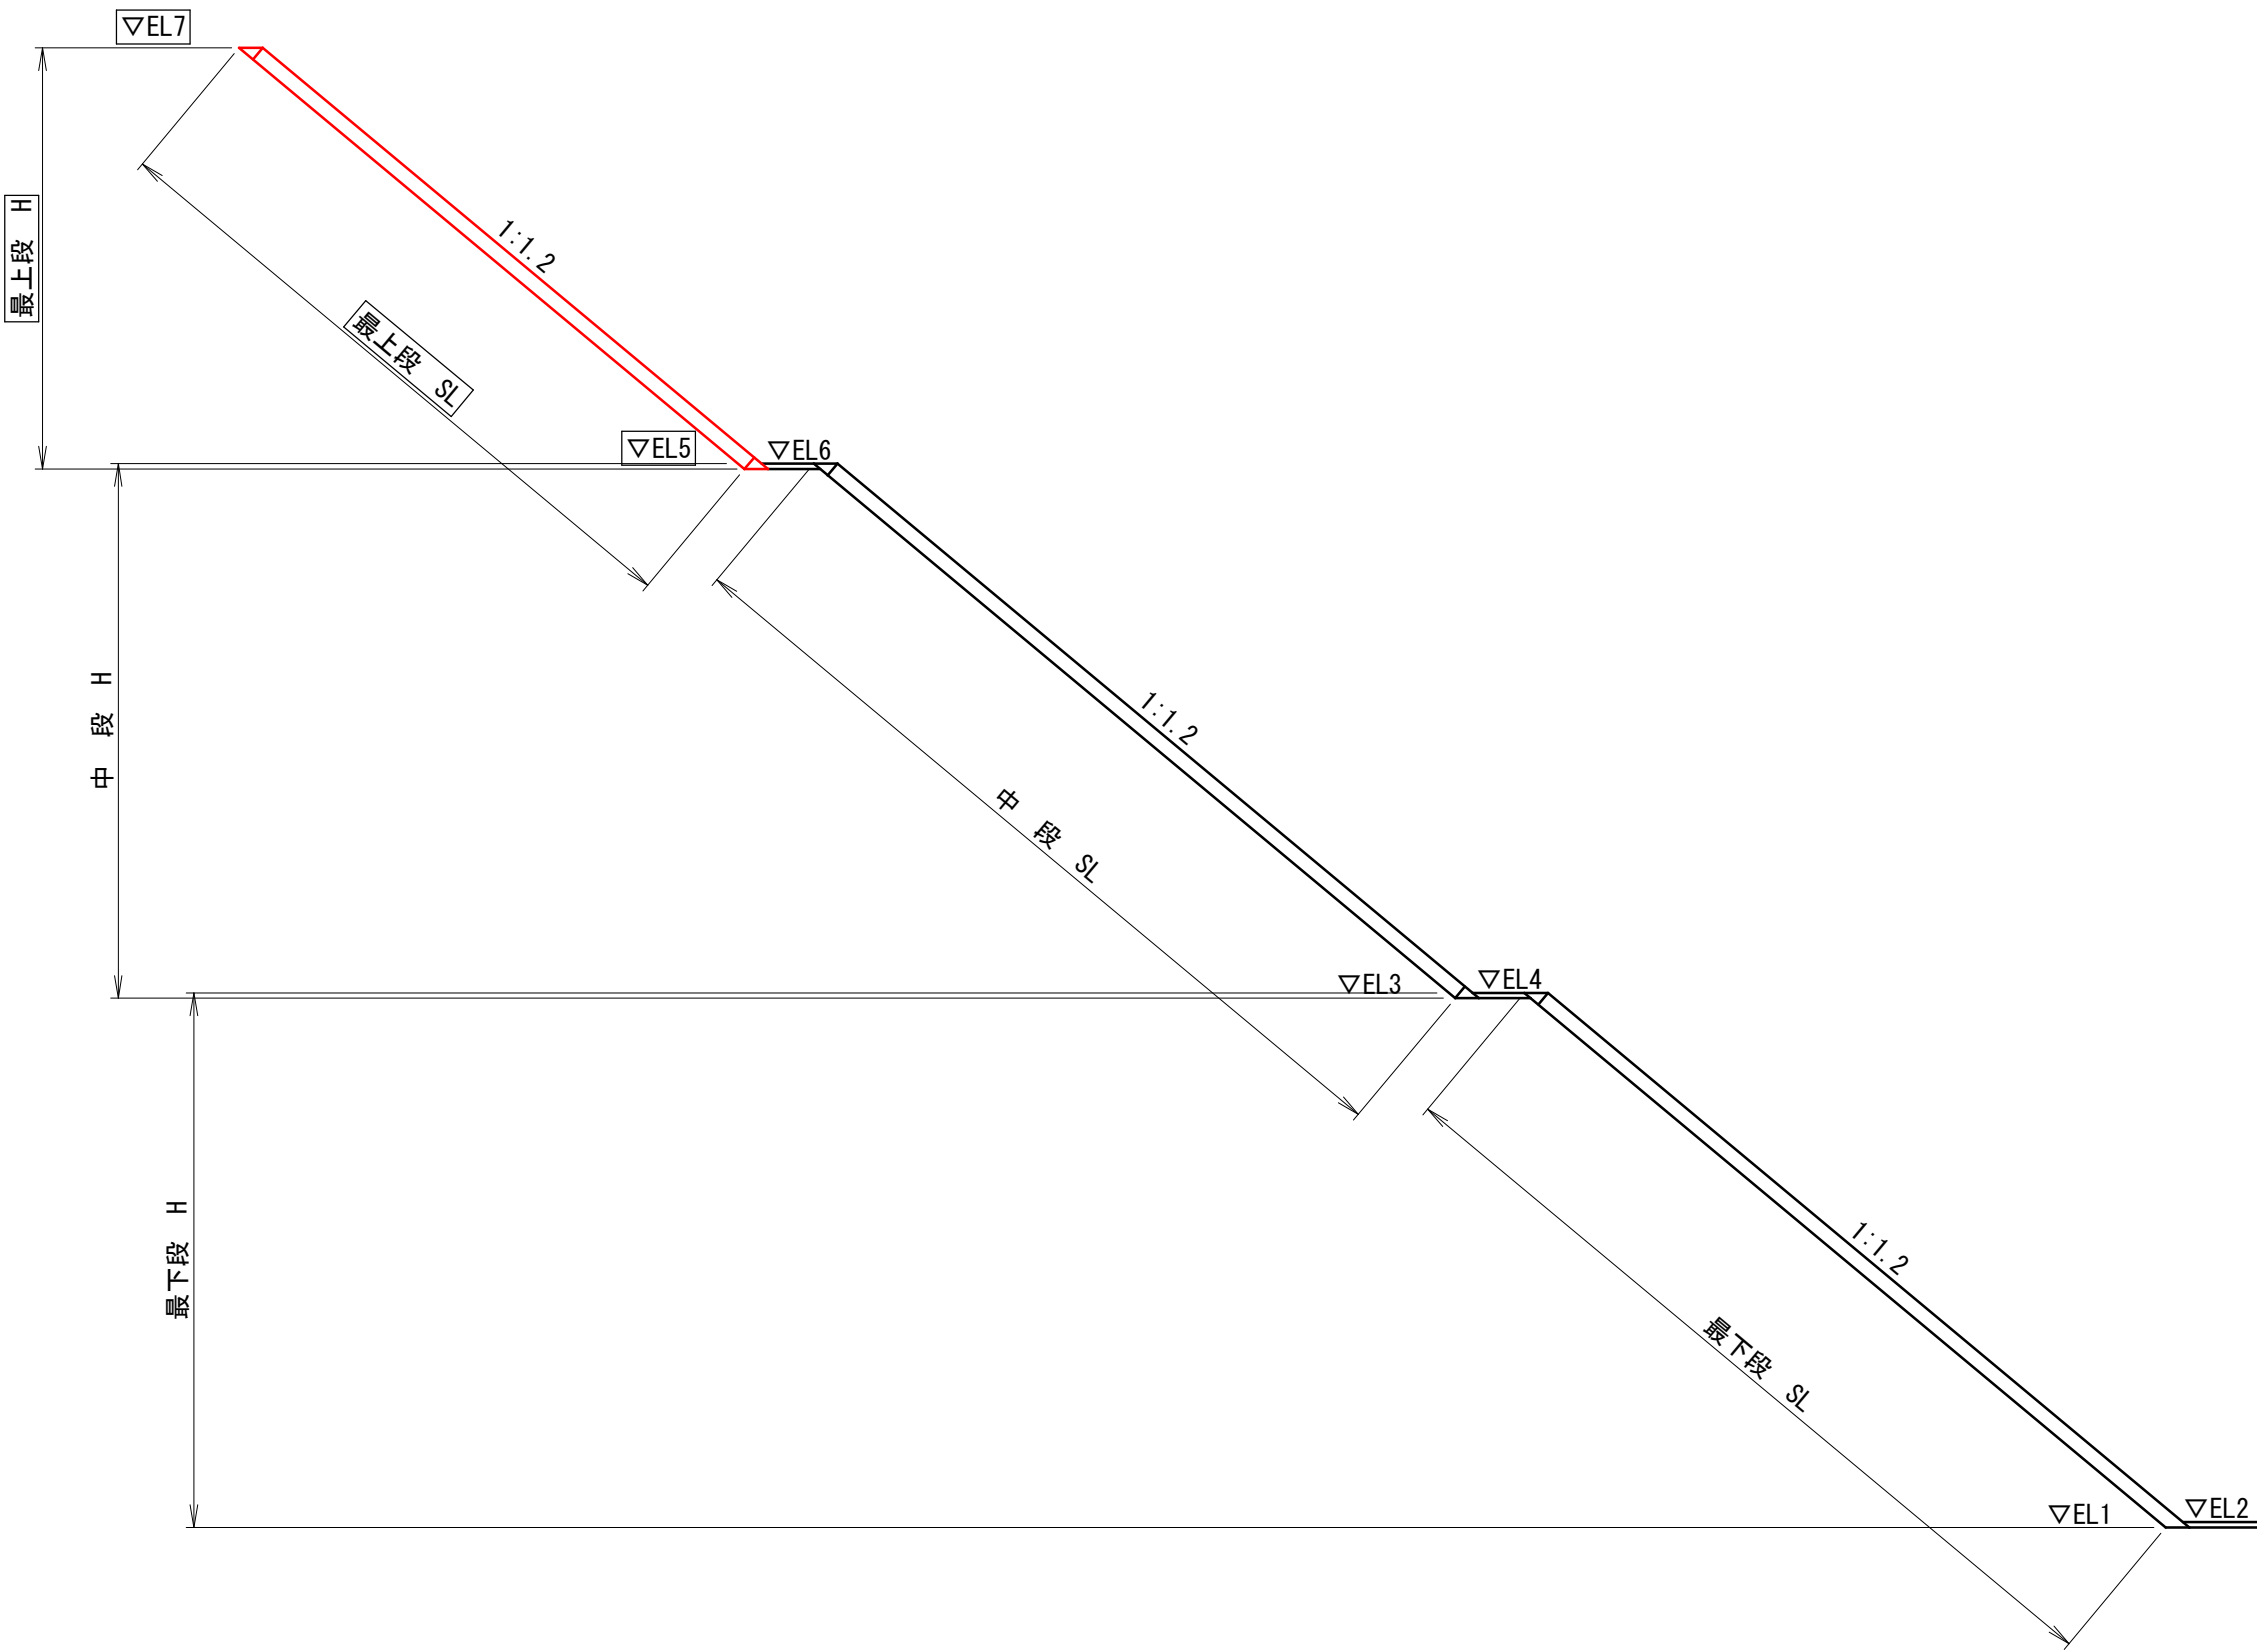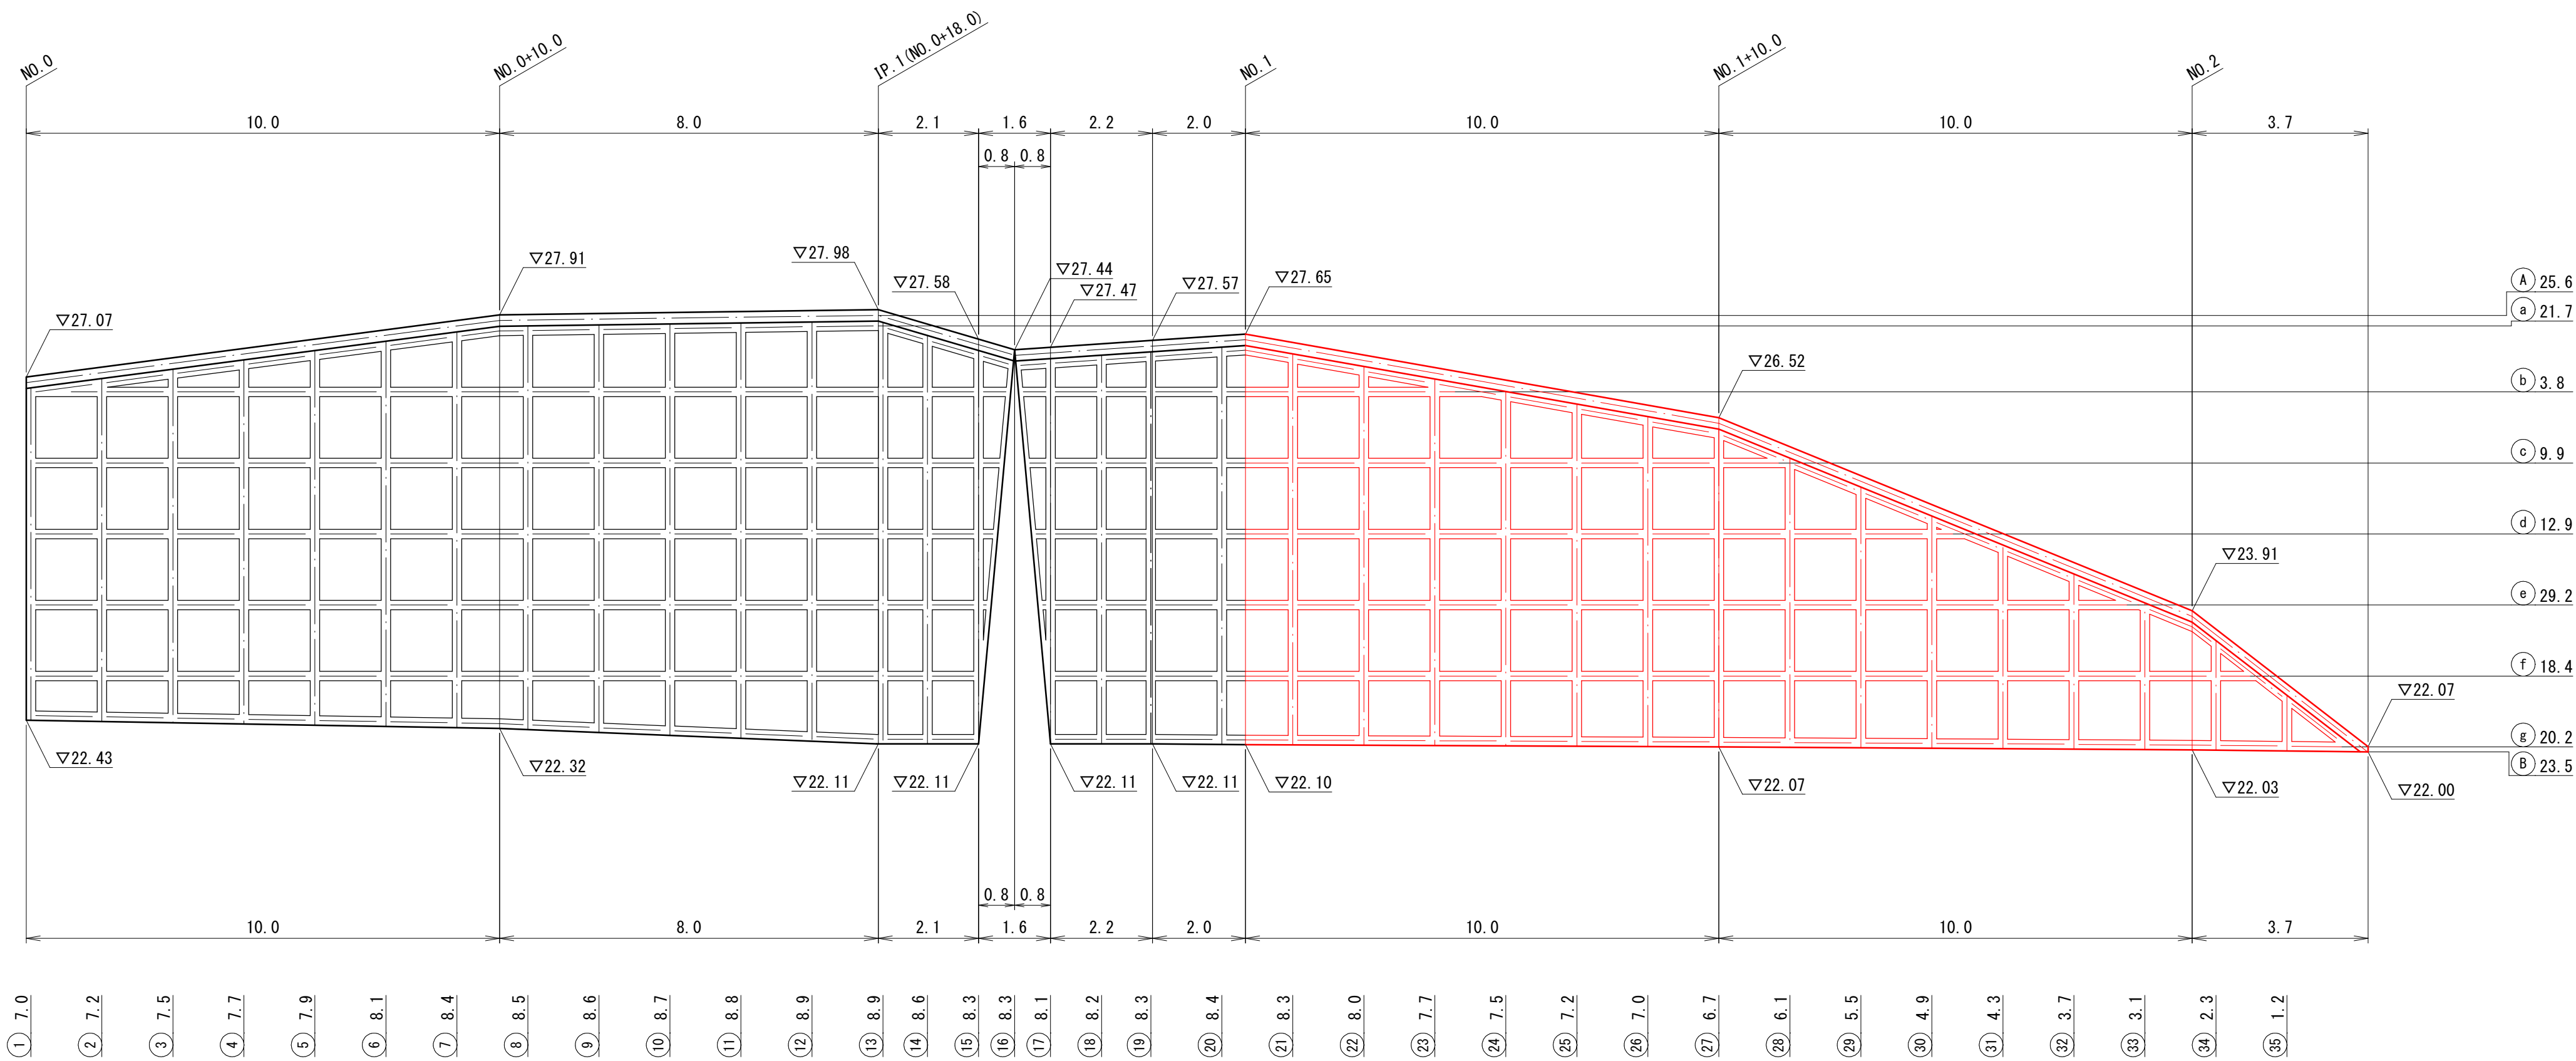

(参考図)	
図面番号	第 9 枚内 3 号
図面名称	奥陰田 3 地区急傾斜地崩壊対策工事 吹付枠工展開図(2/2)
縮 尺	図 示
製 図 年 月 日	令和 年 月 日
写 図 年 月 日	令和 年 月 日
米子市都市整備部都市整備課	

仮設工平面図

S=1:500
任意座標

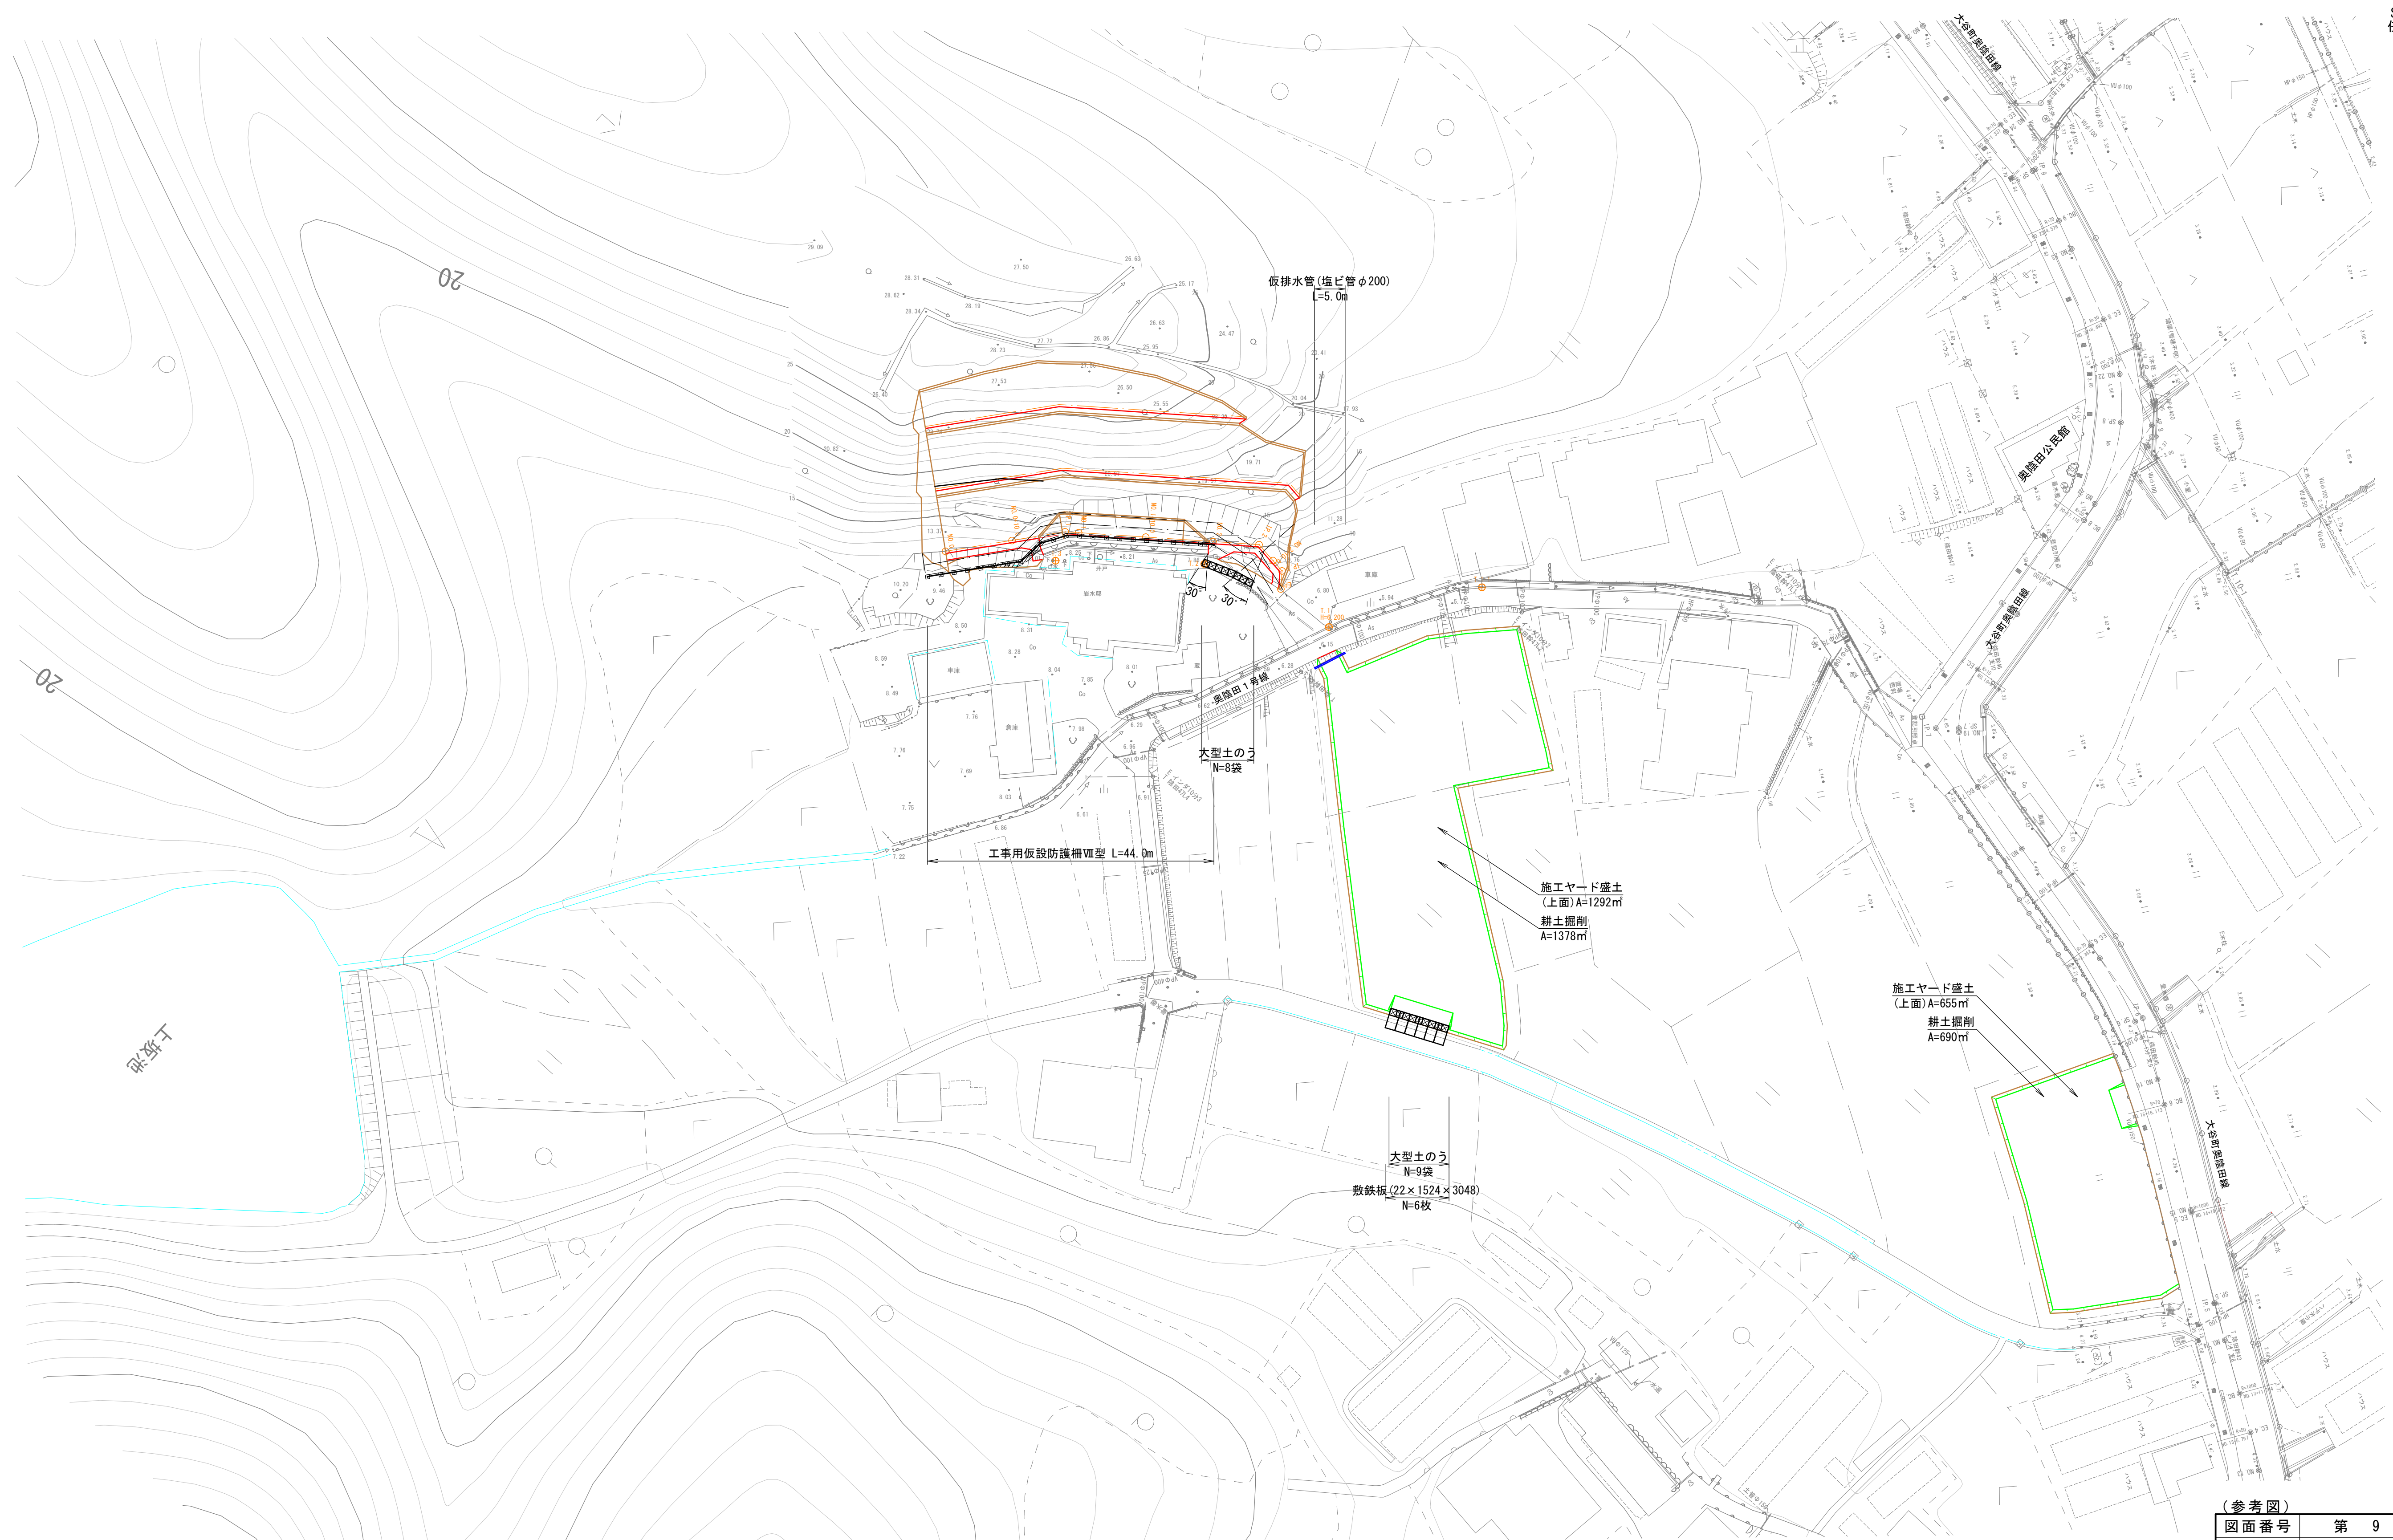


(参考図)


図面番号	第 9 枚内 4 号
図面名称	奥陰田3地区急傾斜地崩壊対策工事 仮設工平面図(1/2)
縮 尺	1 : 500
製図年 月 日	令和 年 月 日
写図年 月 日	令和 年 月 日

米子市都市整備部都市整備課

仮設工計画平面図(2/2)

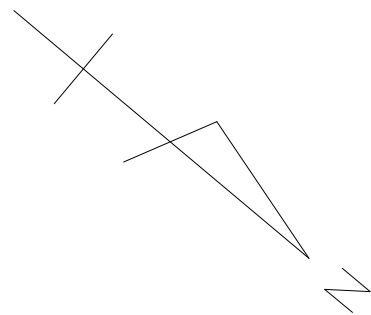


S=1:250
任意座標

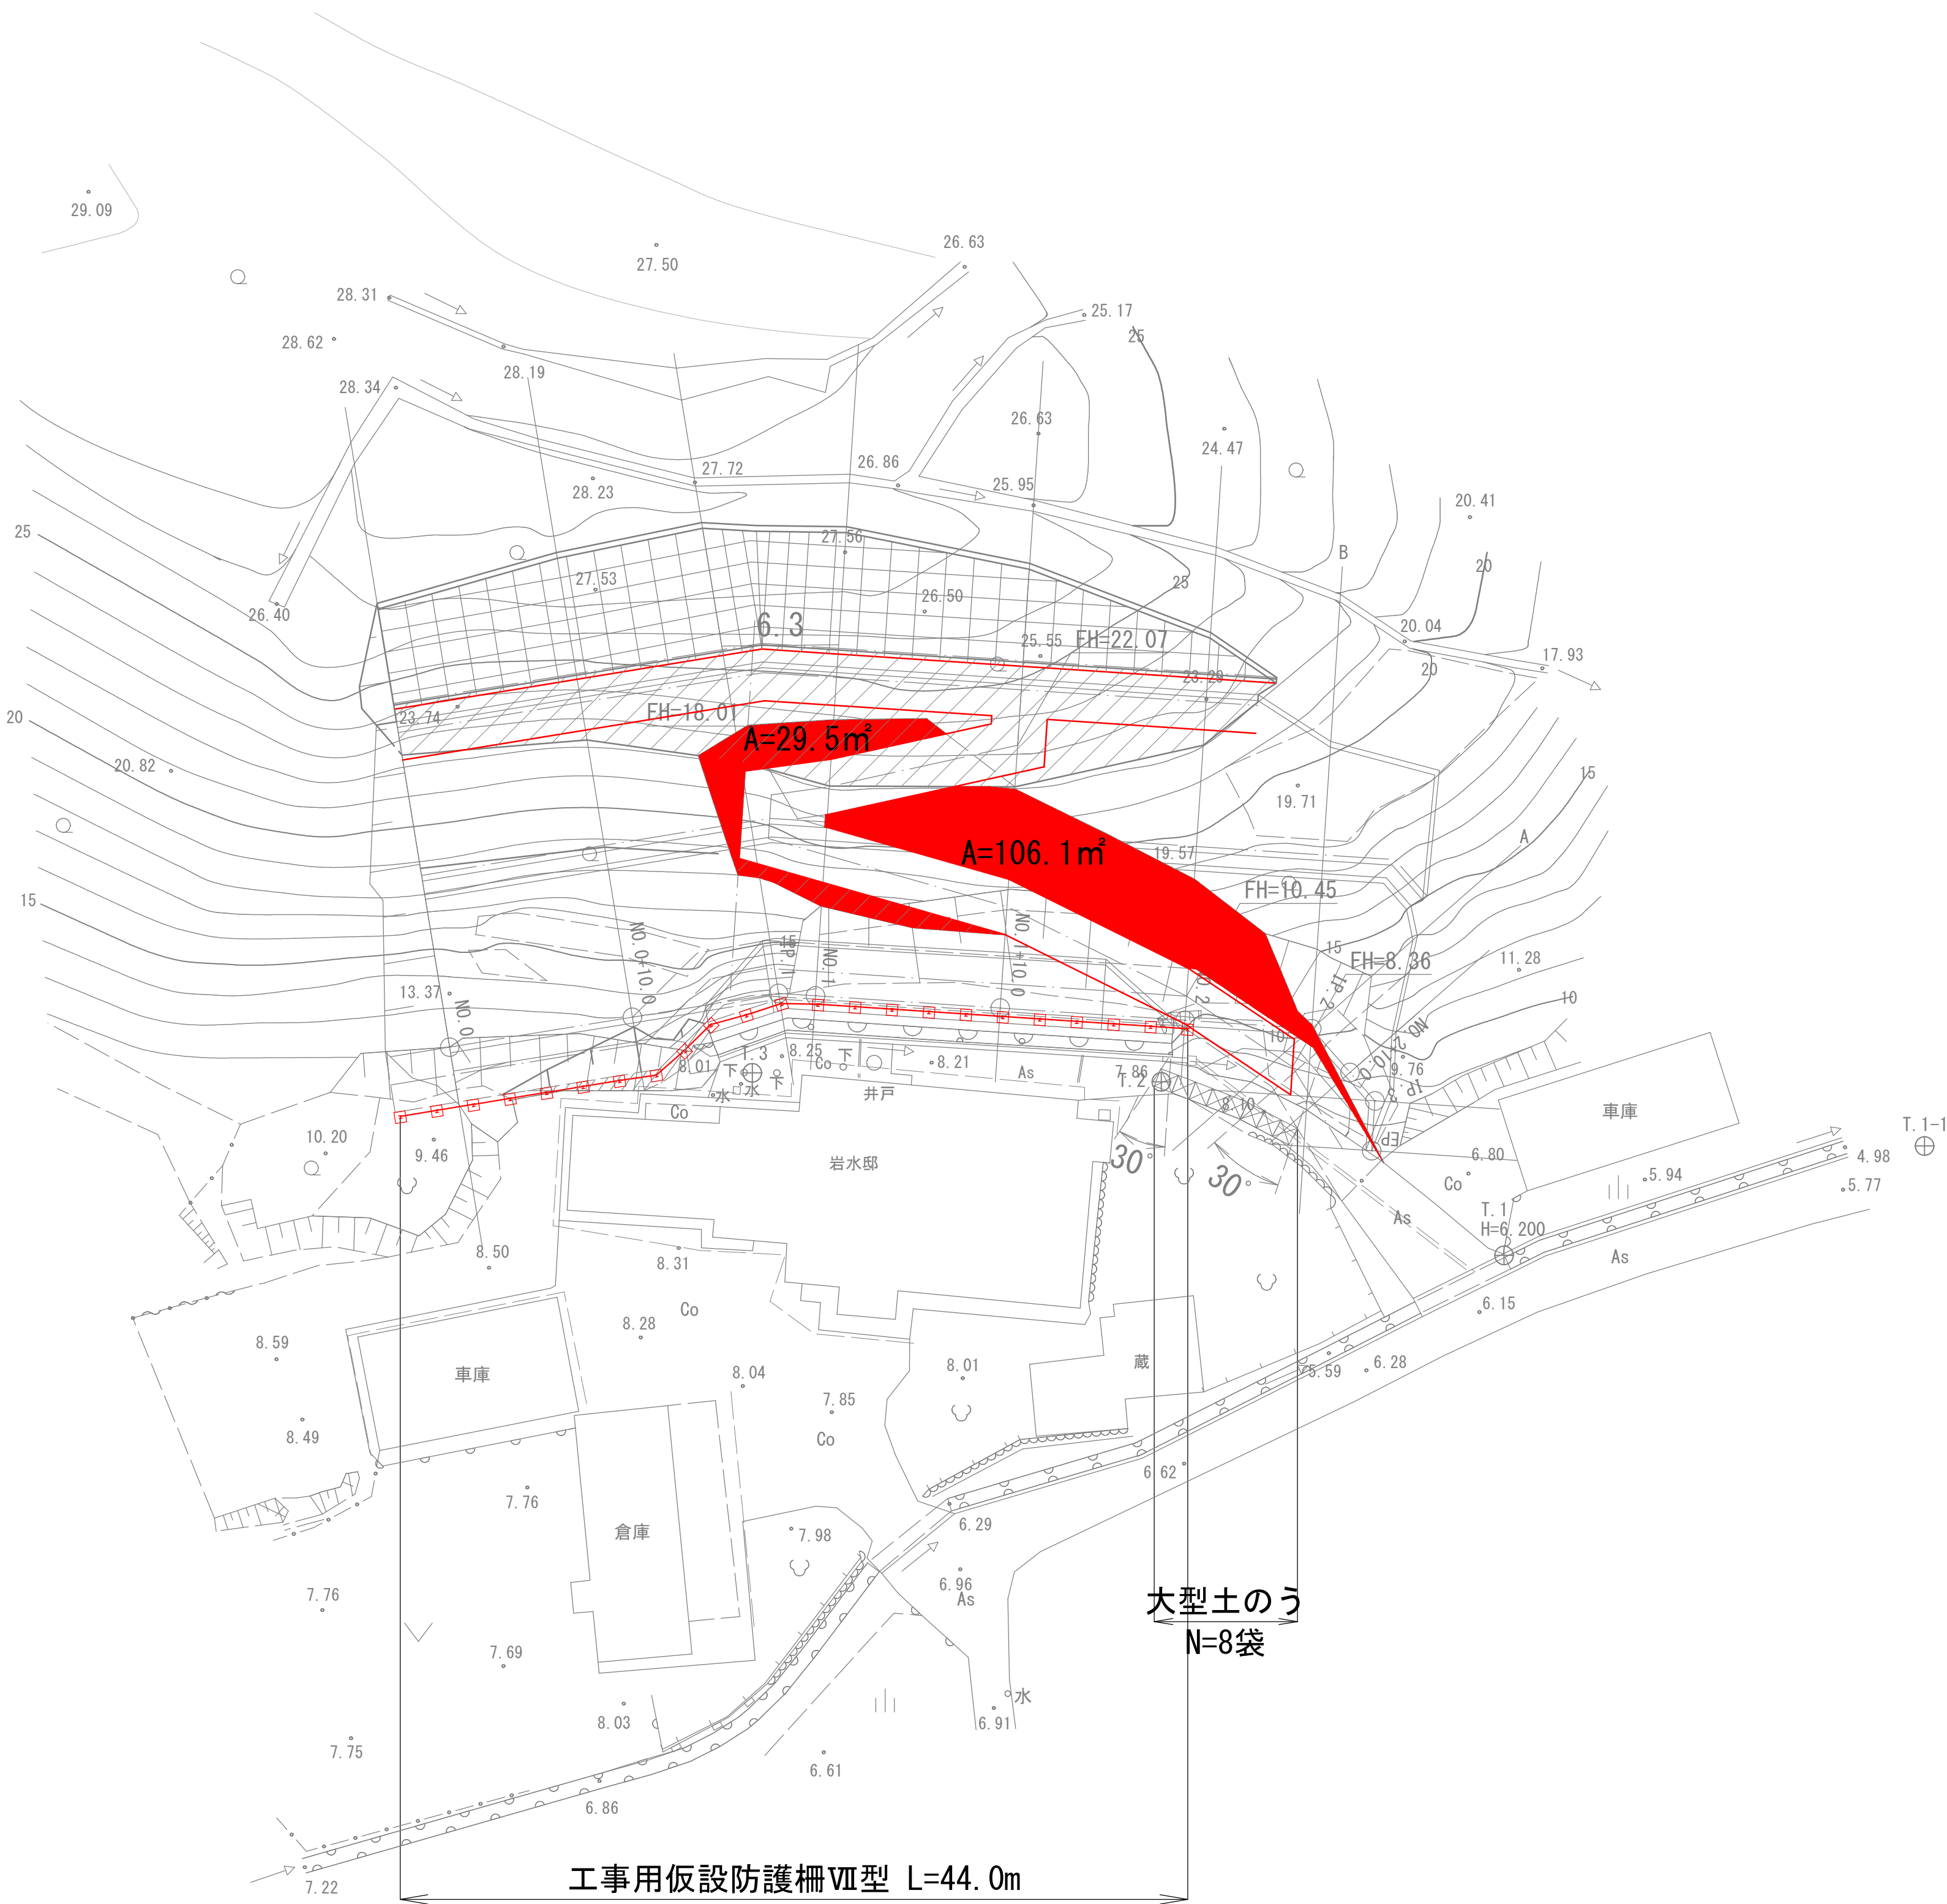

(参考図)

図面番号	第 9 枚内 5 号
図面名称	奥陰田3地区急傾斜地崩壊対策工事 仮 設 計 画 平 面 図 (2 / 2)
縮 尺	図 示
製 図 年 月 日	令和 年 月 日
写 図 年 月 日	令和 年 月 日
米子市都市整備部都市整備課	

D=2,000

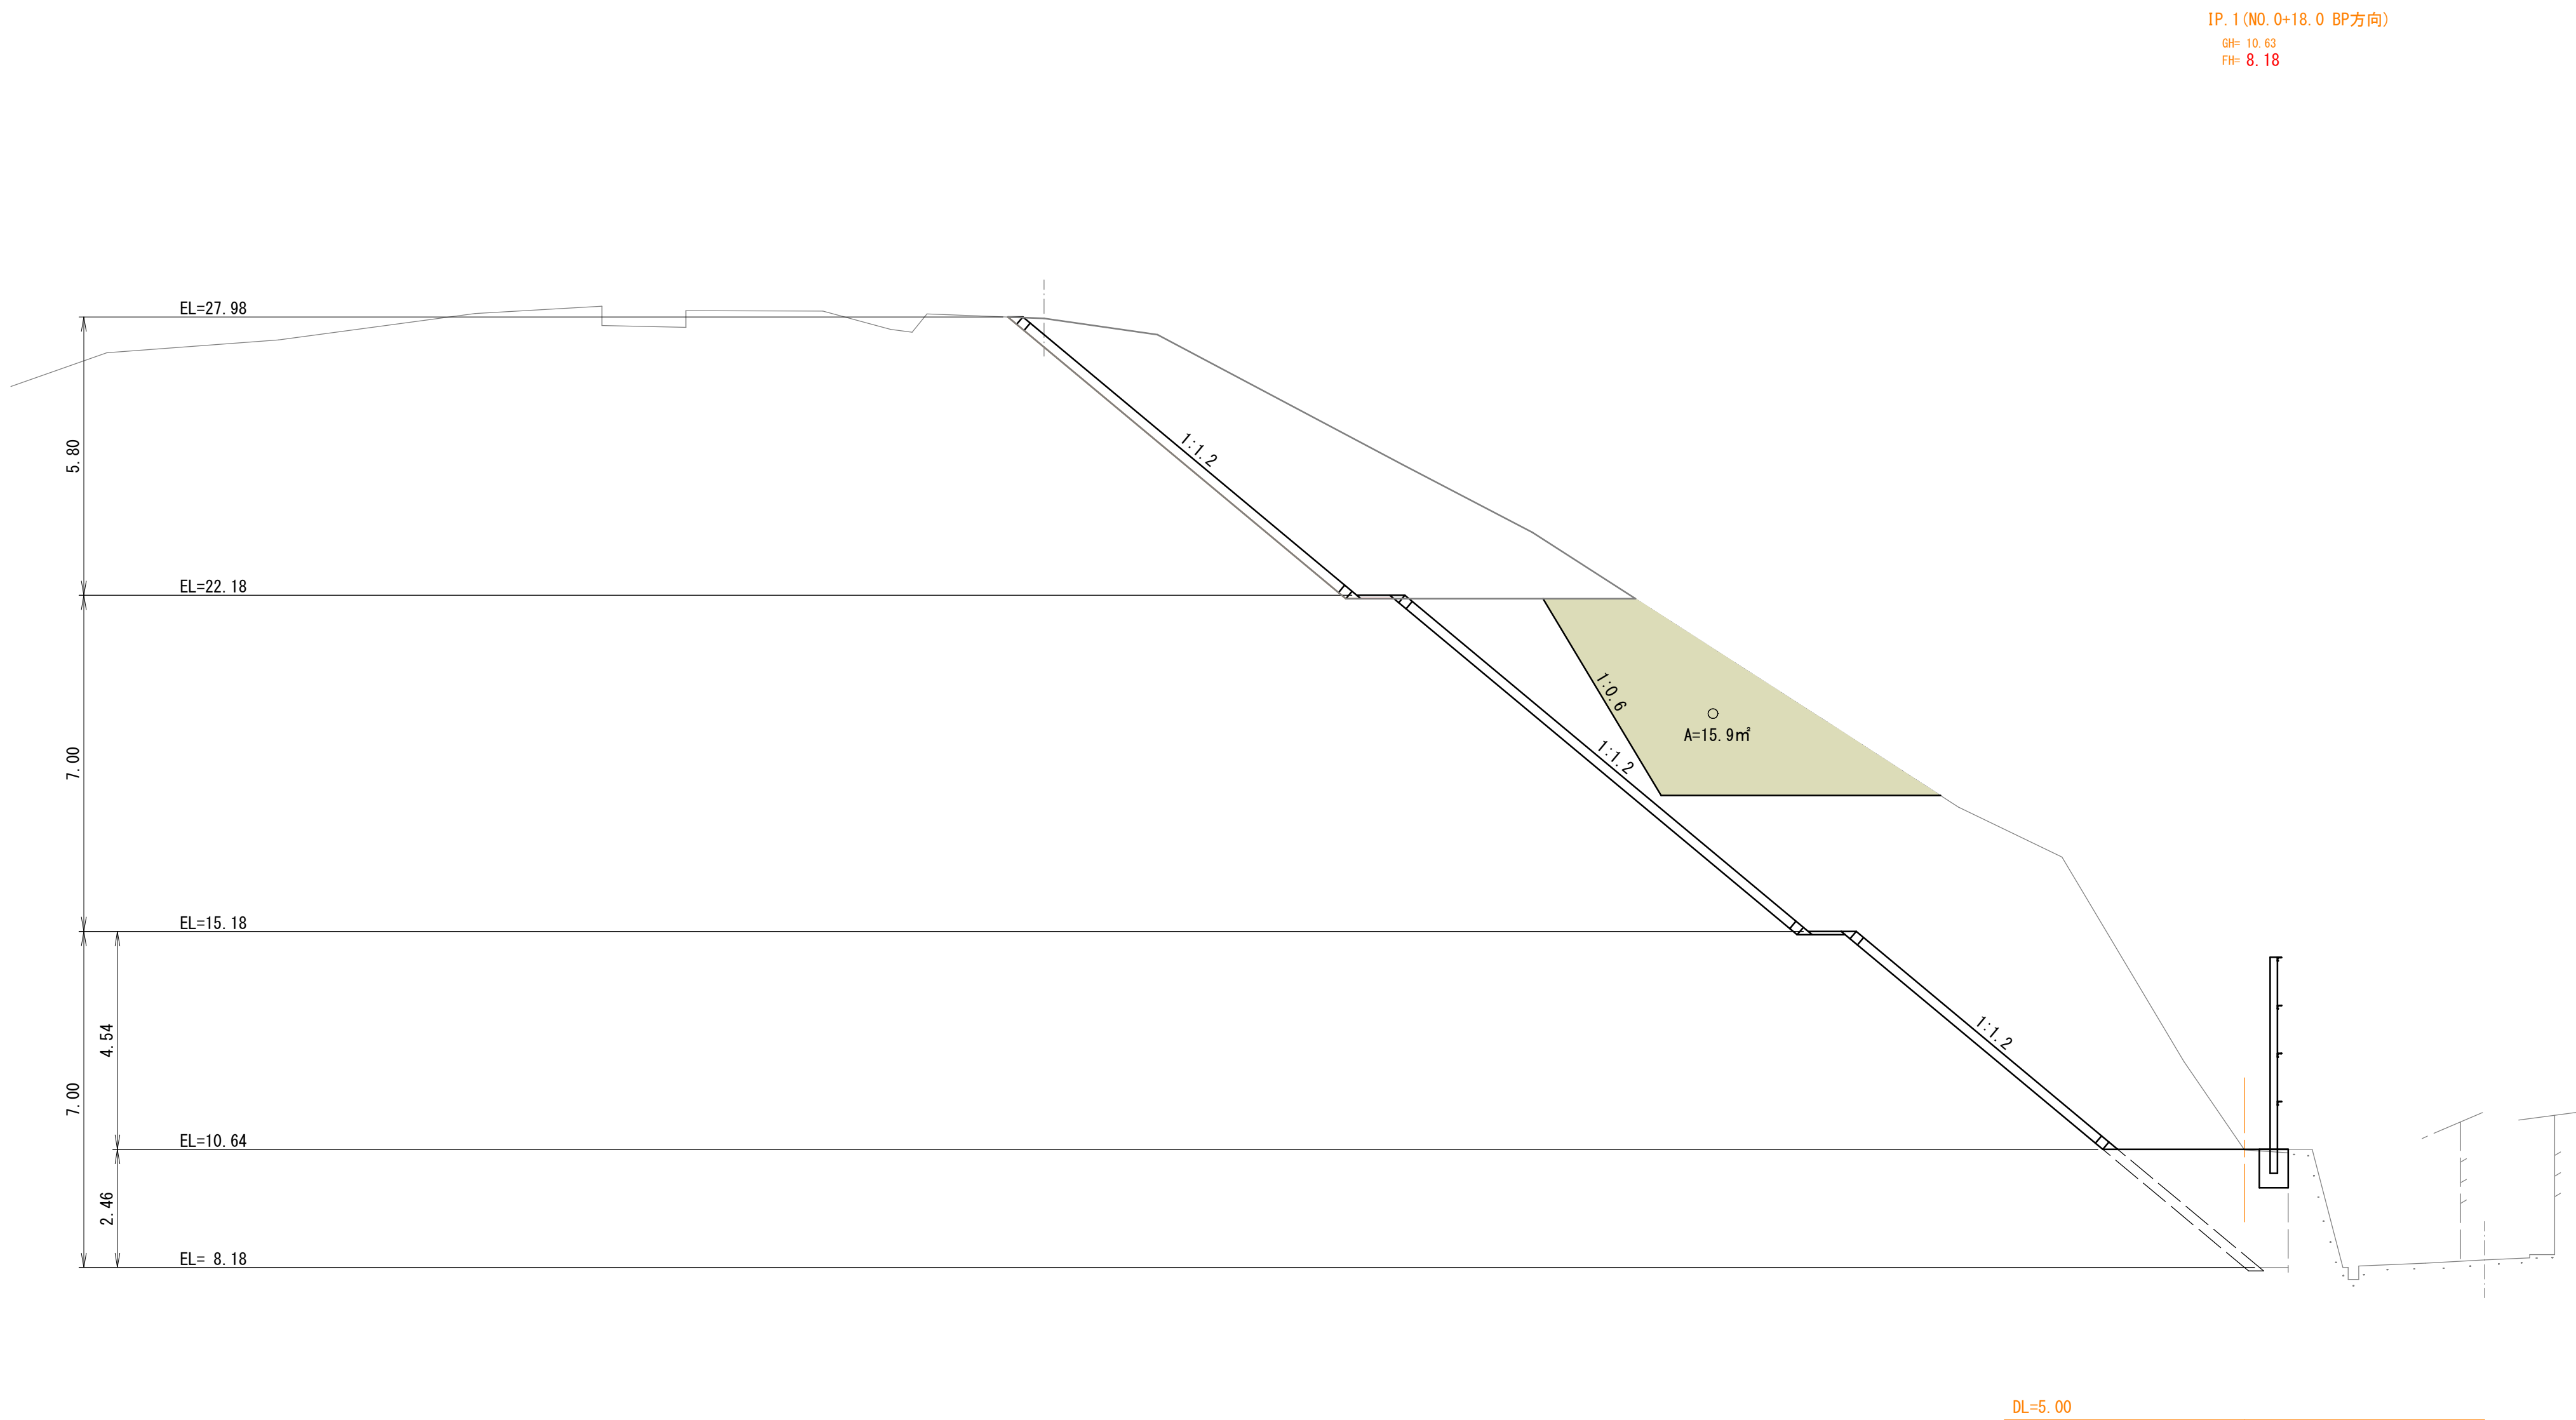


(参考図)

図面番号	第 9 枚内 6 号
図面名称	奥陰田 3 地区急傾斜地崩壊対策工事 仮設土工図 (1/4)
縮 尺	1:100
製 図 年 月 日	令和 年 月 日
写 図 年 月 日	令和 年 月 日
米子市都市整備部都市整備課	

D=10.000

NO. 1
GH= 10.53
FH= 8.17

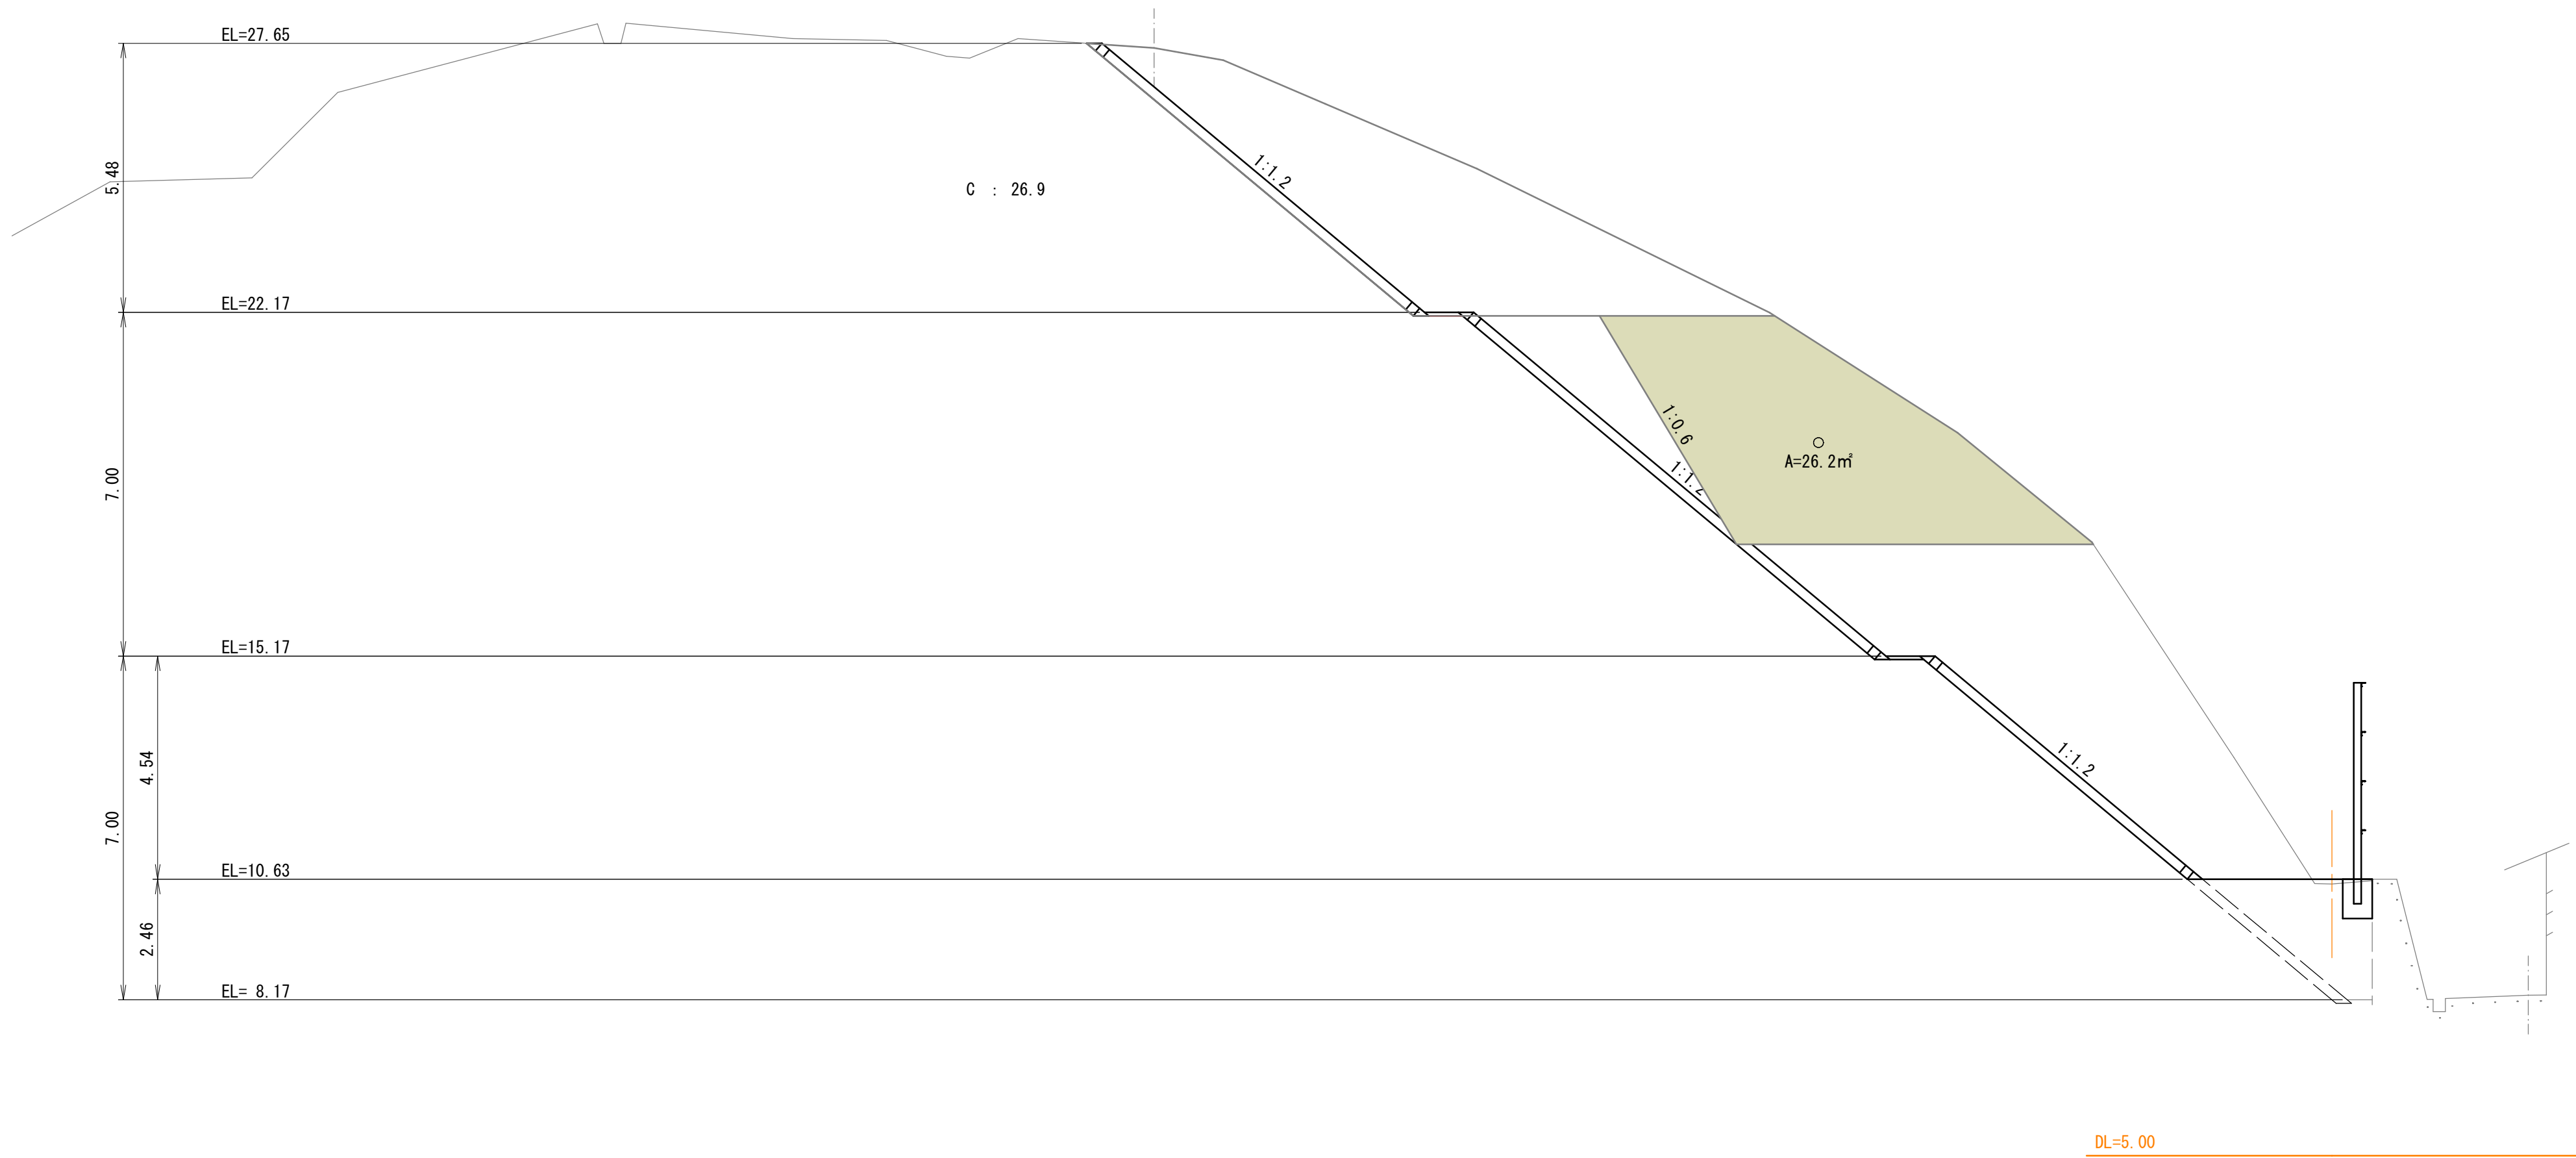

(参考図)

図面番号	第 9 枚内 7 号
図面名称	奥陰田 3 地区急傾斜地崩壊対策工事 仮設土工図 (2/4)
縮 尺	1:100
製 図 年 月 日	令和 年 月 日
写 図 年 月 日	令和 年 月 日
米子市都市整備部都市整備課	

D=6,860



NO. 2
GH= 9.23
FH= 8.10

D=10,000




NO. 1+10.0
GH= 10.67
FH= 8.14

(参考図)

図面番号	第 9 枚内 8 号
図面名称	奥陰田3地区急傾斜地崩壊対策工事 仮設土工図(3/4)
縮 尺	1:100
製 図 年 月 日	令和 年 月 日
写 図 年 月 日	令和 年 月 日
米子市都市整備部都市整備課	


D=3.140

IP. 2 (A) (NO. 2+6.860 IP. 3方向)
GH= 9.98
FH= 8.05

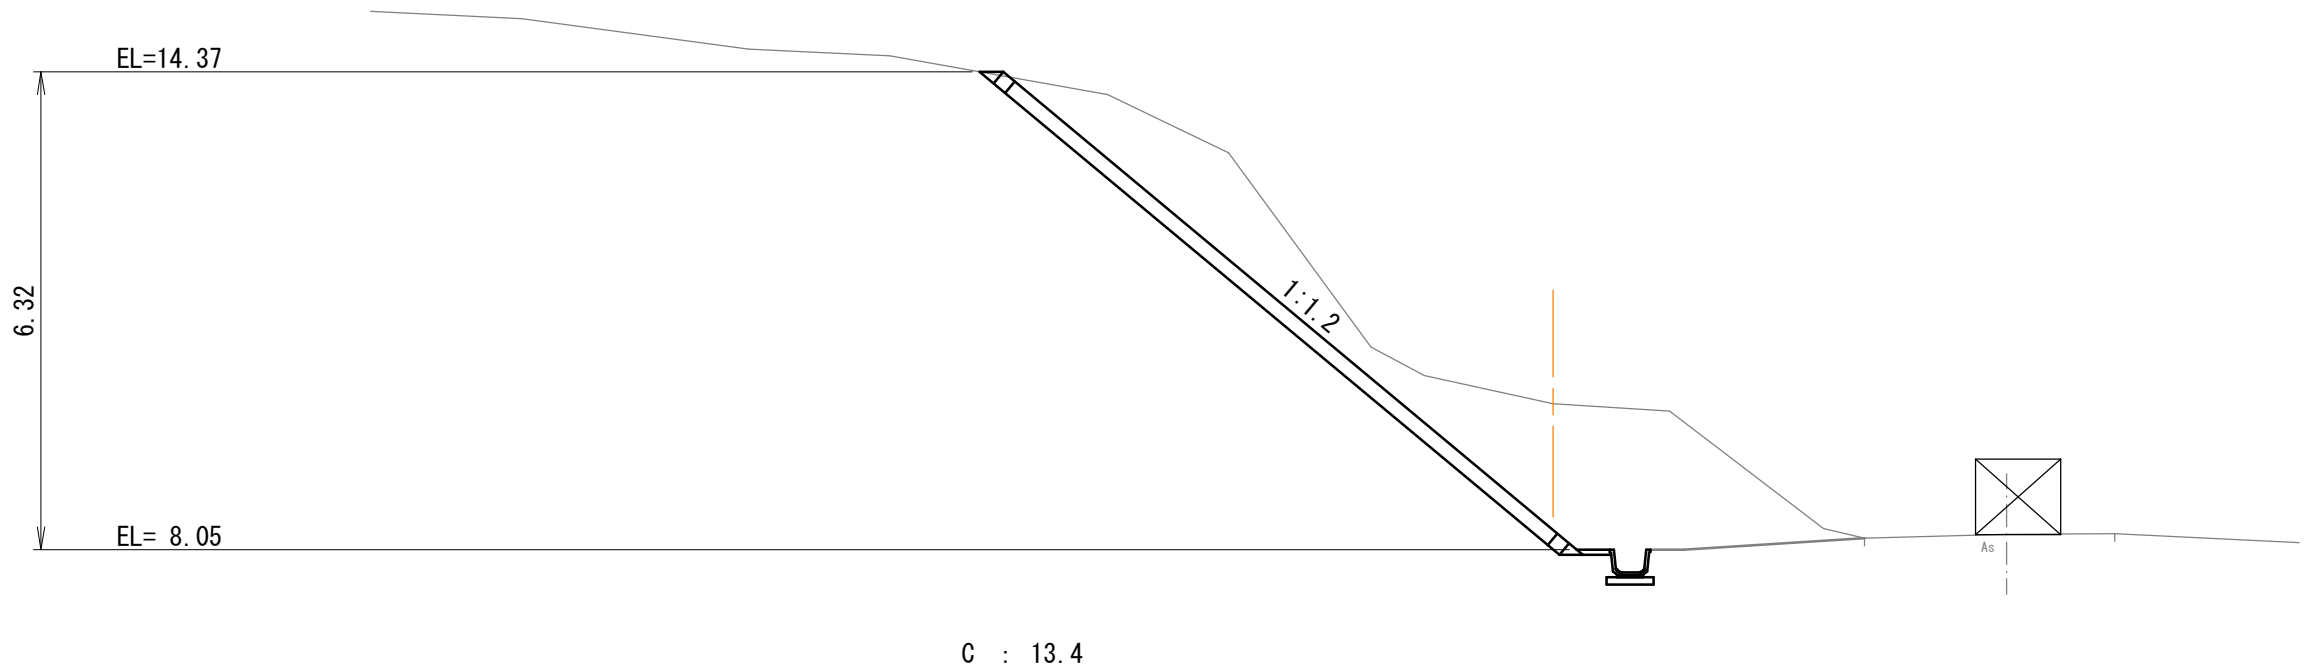

DL=5.00

IP. 2 (B) (NO. 2+6.860 IP. 1方向)
GH= 9.98
FH= 8.05

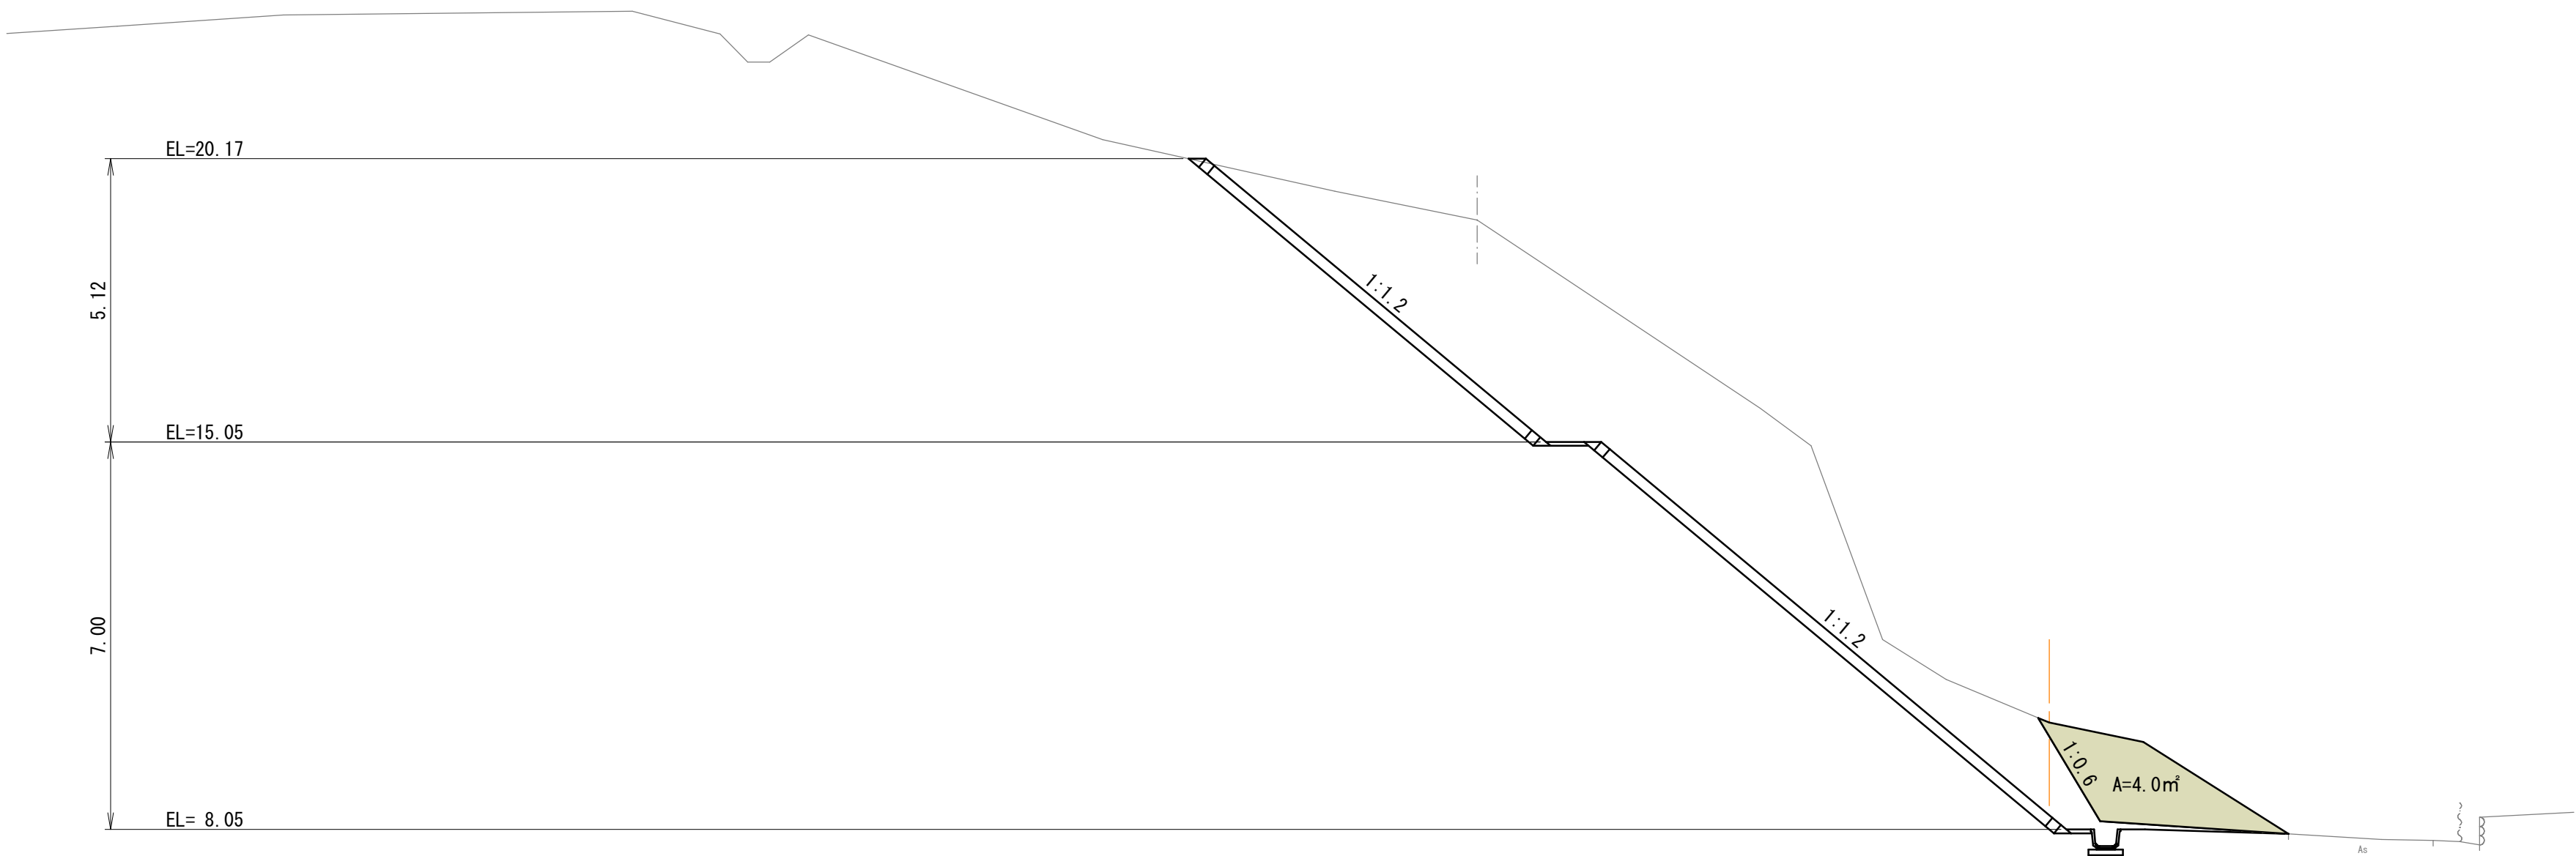

DL=5.00

(参考図)

図面番号	第 9 枚内 9 号
図面名称	奥陰田3地区急傾斜地崩壊対策工事 仮設土工図(4/4)
縮 尺	1:100
製図年月日	令和 年 月 日
写図年月日	令和 年 月 日
米子市都市整備部都市整備課	