


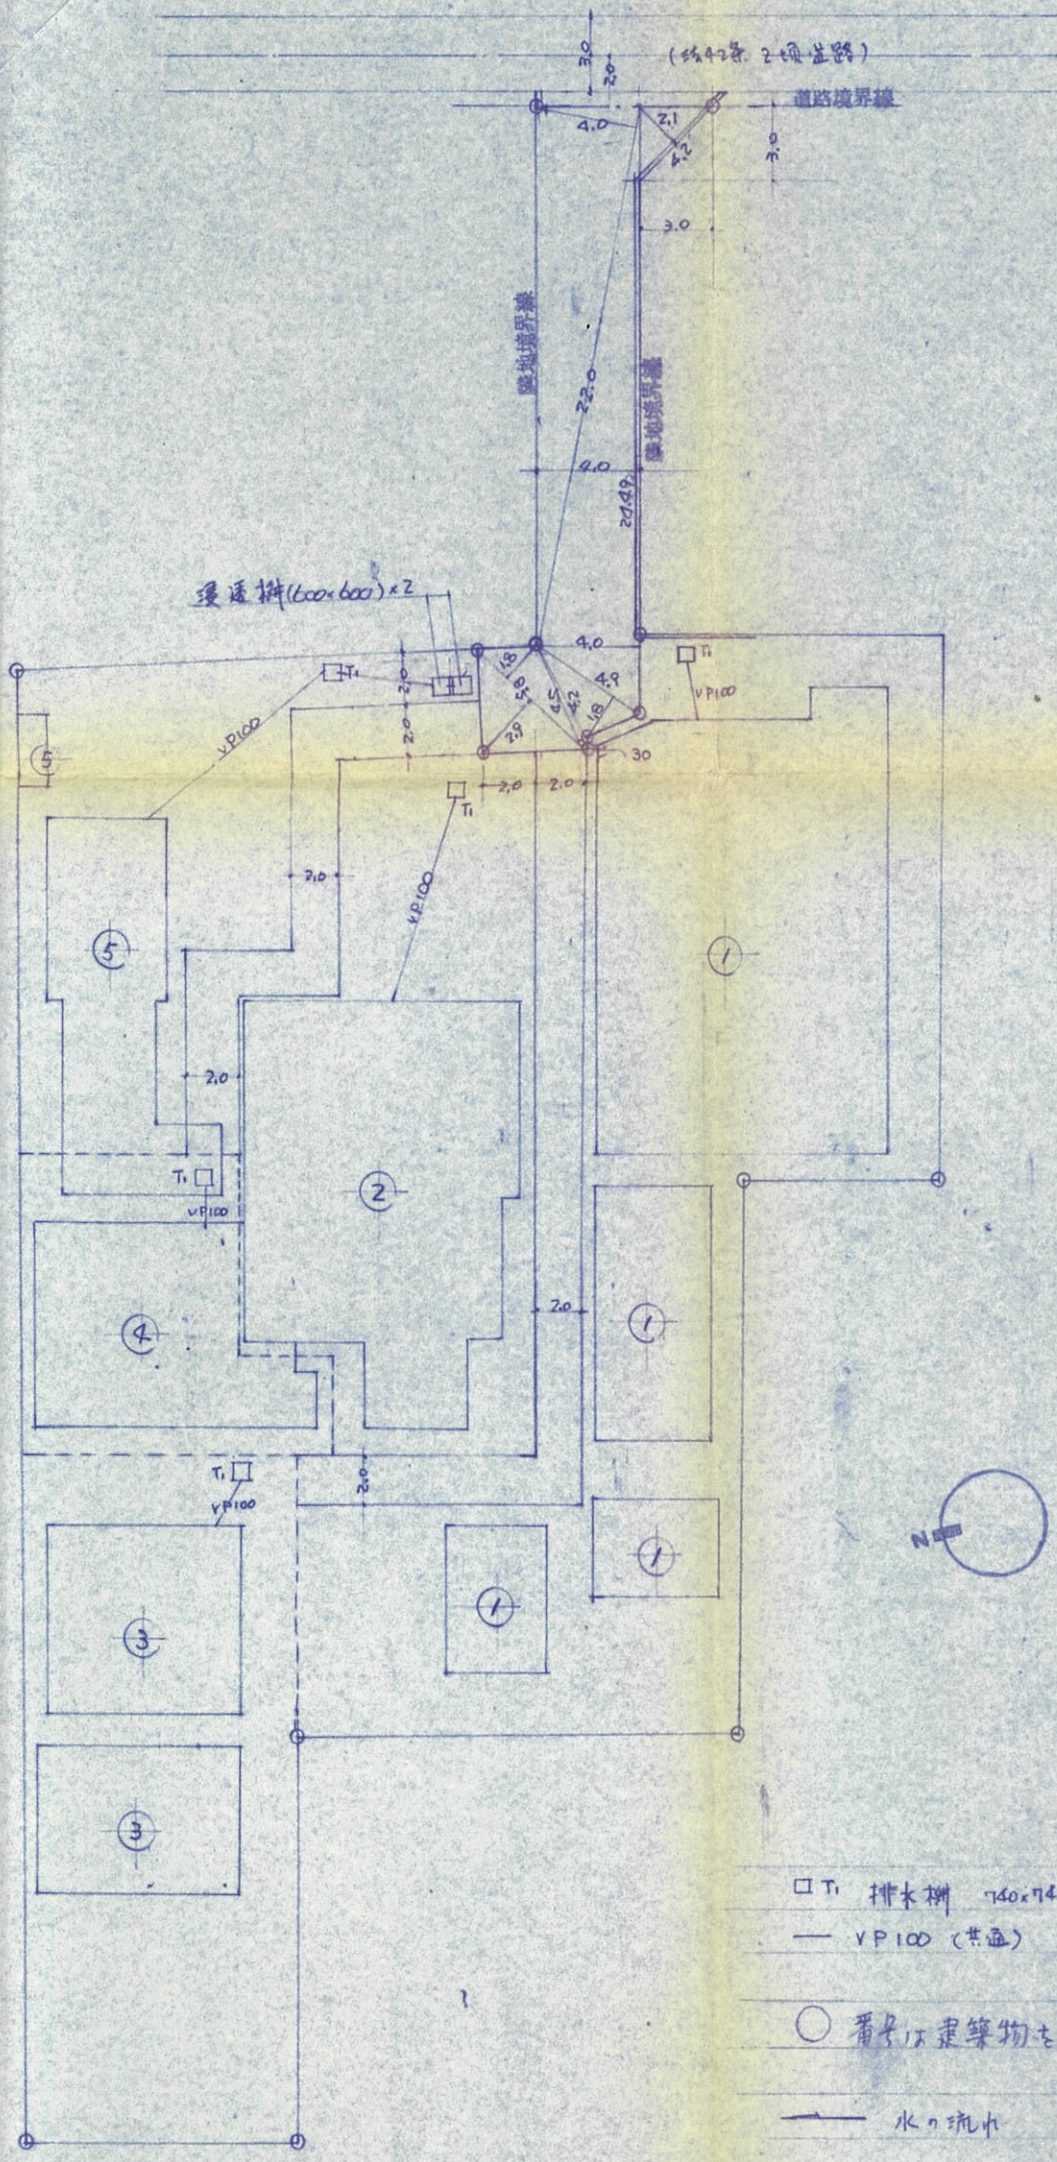


配置図 1:800

□ T₁ 排水槽 740×740=1.00 (共通)
 — VPI100 (共通)

○ 番号は建築物を表す 同一番号は敷地内の所有者の建物を表す

— 水の流小

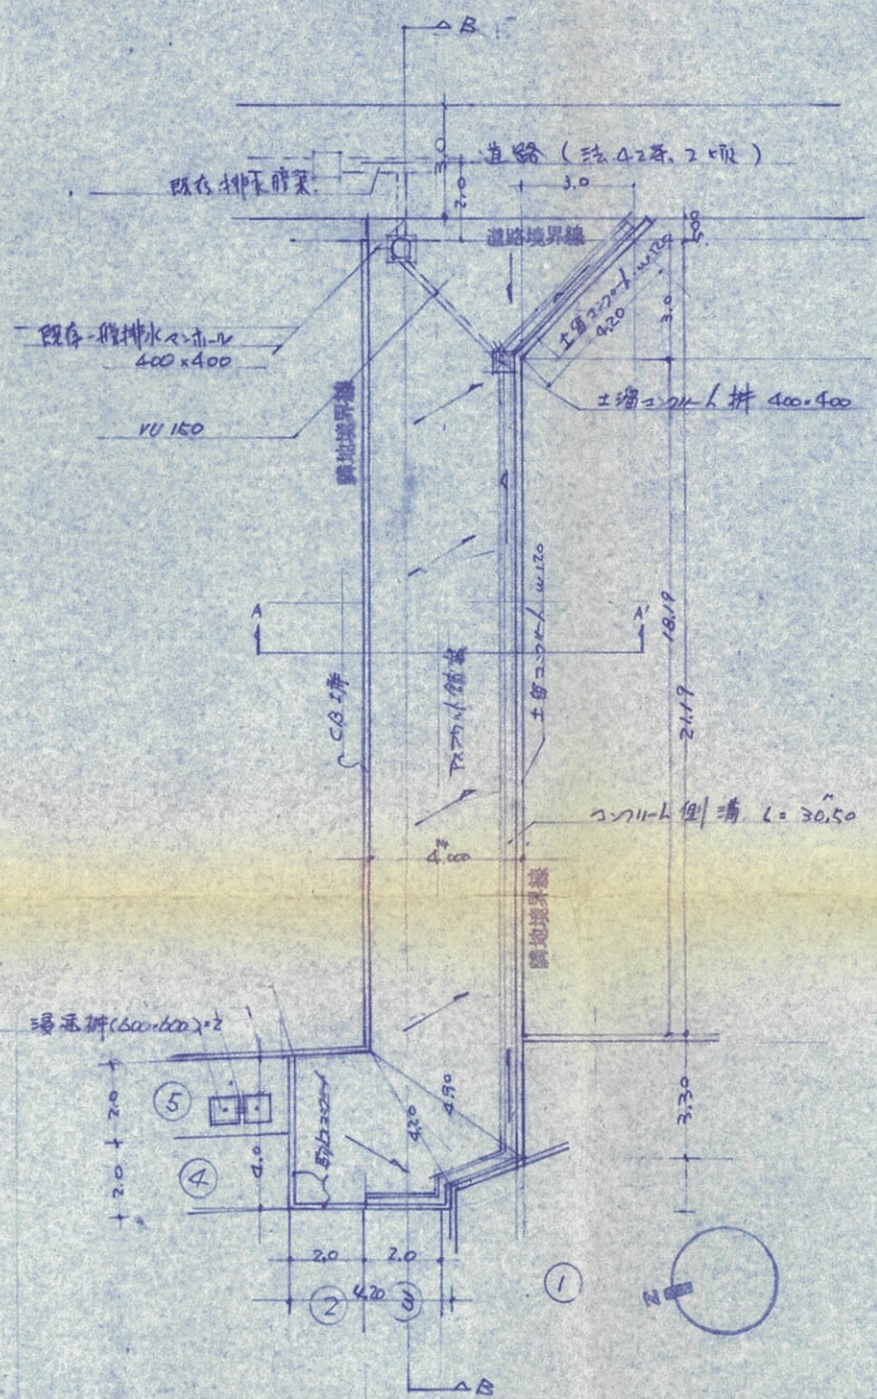

平面図 S=1/20

道路指定申請土地面積			
4.20	2.10	=	8.82
22.00	4.00	=	88.00
24.49	4.00	=	97.96
4.90	1.80	=	8.82
4.50	0.30	=	1.35
5.80	1.80	=	10.44
5.80	2.90	=	16.82
232.2			
1/2 = 116.1			

工事名	道路指定
図面番号	1
縮尺	