


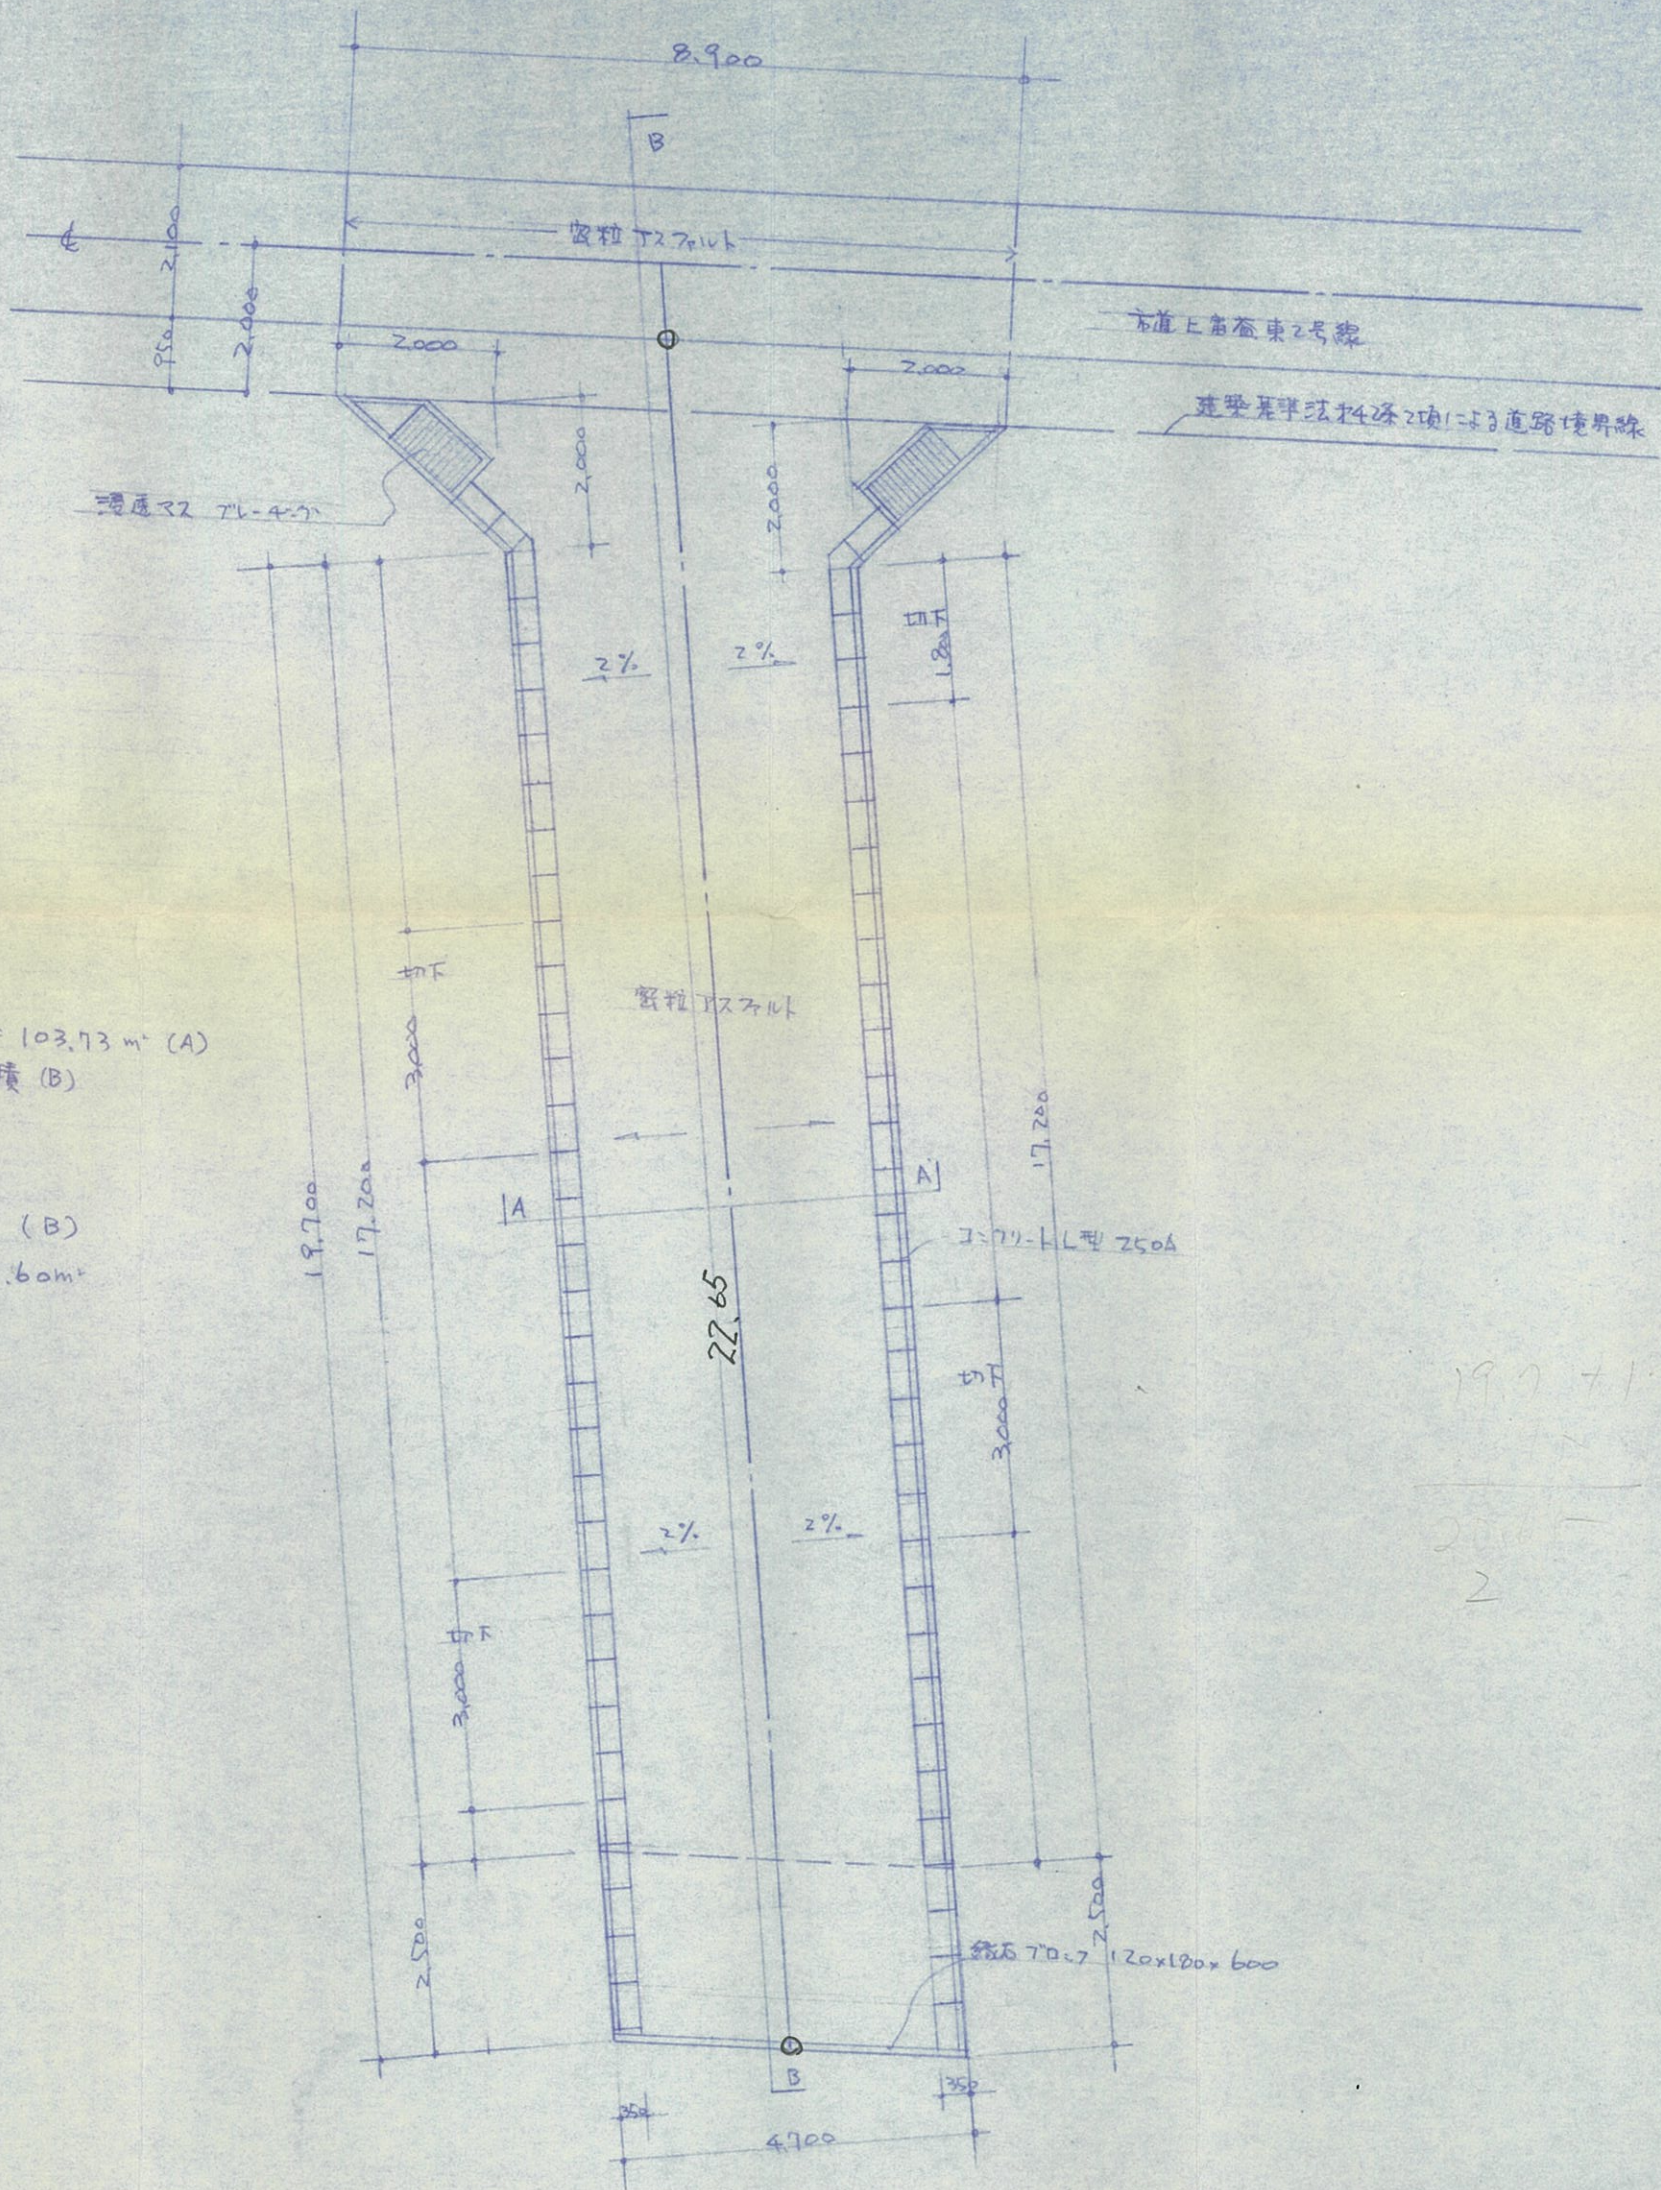

対象面積 (A)
 $35 = 87.87$
 $35 = 87.87$
 $35 = 4.05$
 $55 = 4.18$
 183.97
 $\frac{1}{2} = 91.98 \text{ m}^2$
 $15 = 11.75$
 $15 = 11.75$
 23.50
 $\frac{1}{2} = 11.75 \text{ m}^2$
 $91.98 + 11.75 = 103.73 \text{ m}^2 \text{ (A)}$
 市(大和建設)管理面積 (B)
 $50 = 28.87$
 $50 = 28.87$
 57.74
 $\frac{1}{2} = 28.87 \text{ m}^2 \text{ (B)}$
 $A + B = 132.60 \text{ m}^2$

19.7 + 1.5
 20.2
 2

平面図 5=1/100

申請者 住所 大阪市都島区東野田町4丁目4番7号
 氏名 大和建設株式会社 代表取締役 岡田一郎

申請場所 米子市富倉町4-34番地の一部、4-54番地4-55番地

製図	日付	図面名称	縮尺	工事名	図面番号
		平面図、求積図、案内図	図示	大和建設 道路位置指定	