


地番 道路配置略図

地積測量図

土地の所在 米子市上福原 専売公社前 住宅団地

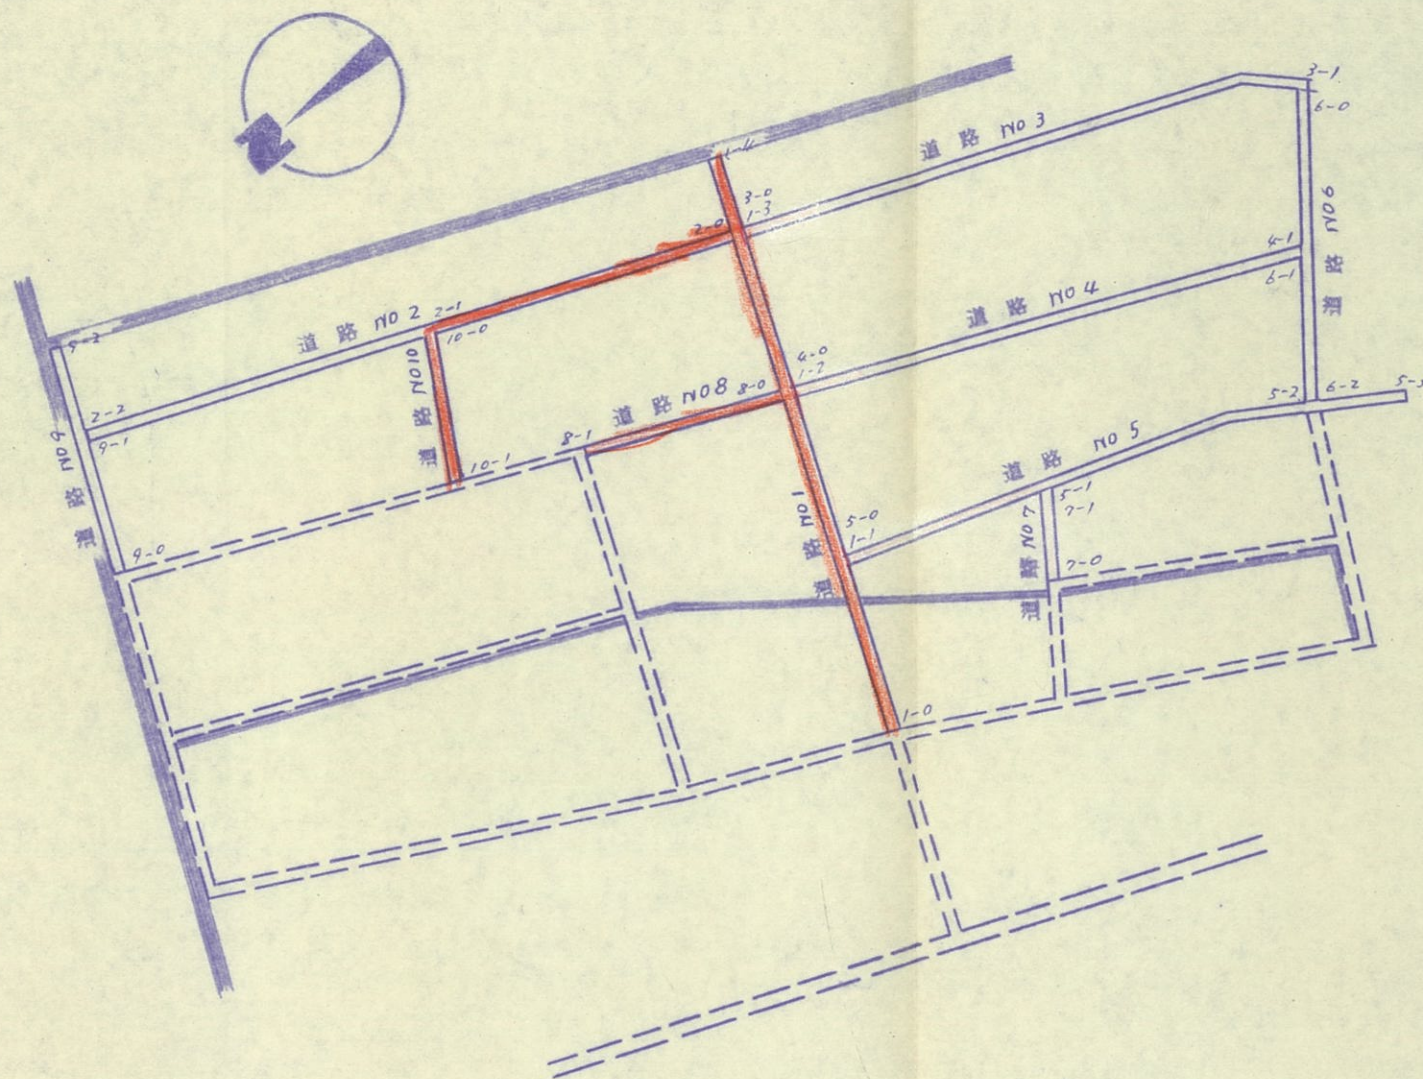

昭和48年4月25日
作製年月日

作製者

米子市西町巻〇〇番地
土地家屋調査士 三原政雄

申請人

代 米子市西町巻〇〇番地
専売公社前 住宅団地
三原政雄

凡 例	
道路申請	———
既設道路	———
既設水路	———



縮尺 1/

(鳥取県土地家屋調査士会用紙)

地 番 道 路 縱 断 図

土地の所在 **米子市上福原 専売公社前 住宅団地**

縱斷圖

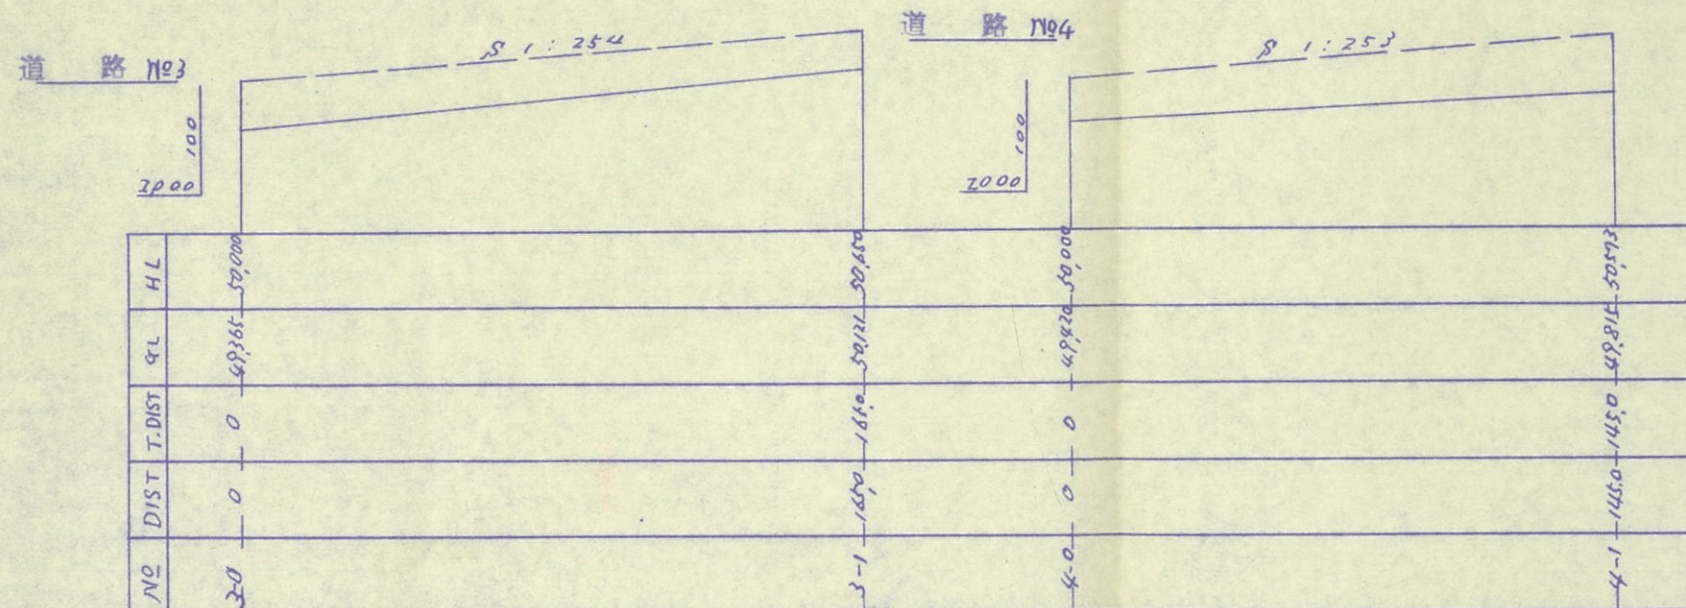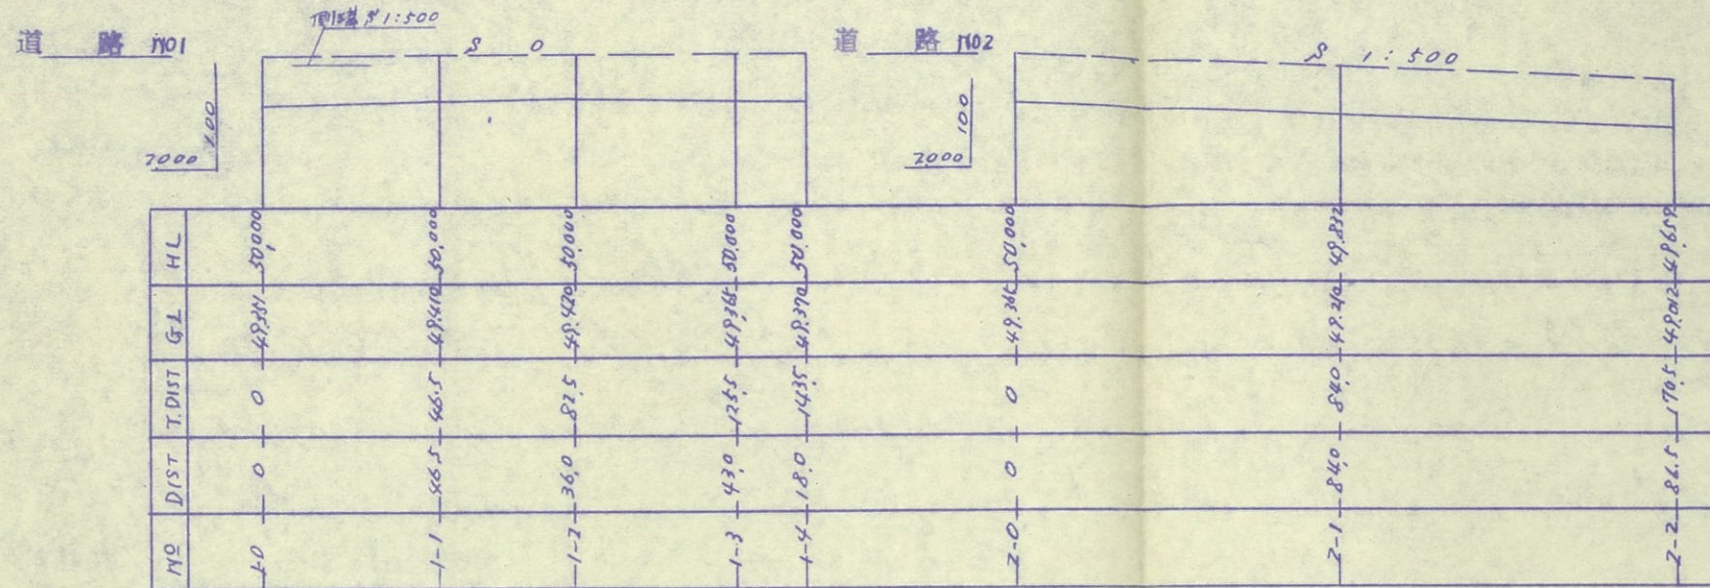

昭和48年4月25日

作者

米子市西町壹〇〇番地
土地家屋調査士 三原政雄

第一圖

申請人

此部祇支園卷降式全記

縮尺

(鳥取県土地家屋調査士会用紙)

地番


道路縦断面図

地積測量図


土地の所在

米子市上福原 専売公社前住宅団地


道路 No5

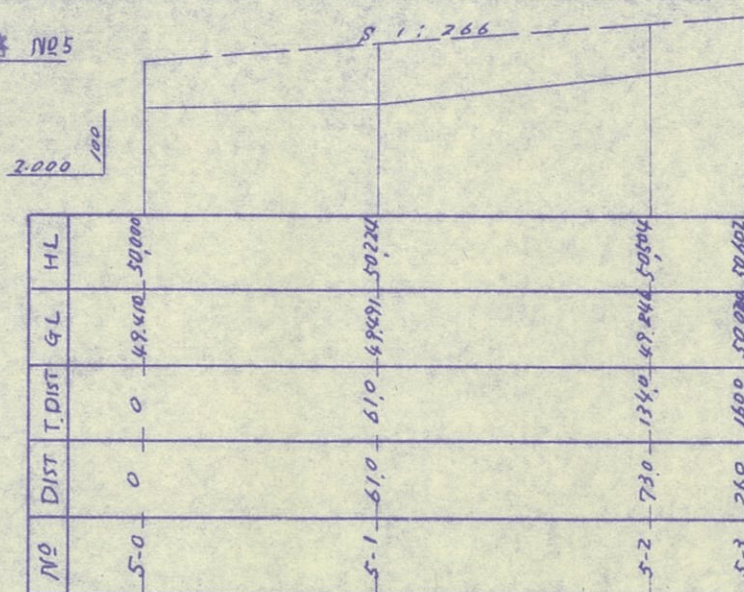


道路 No6

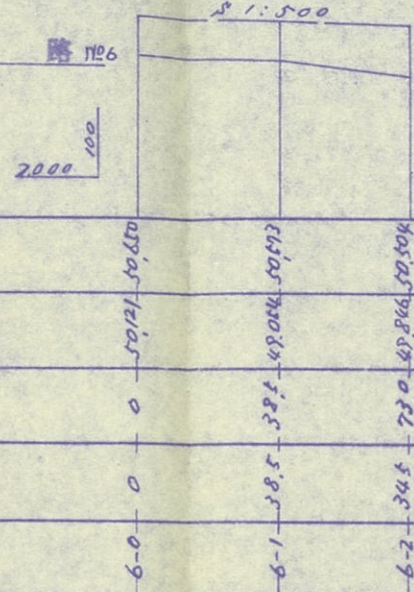


道路 No7

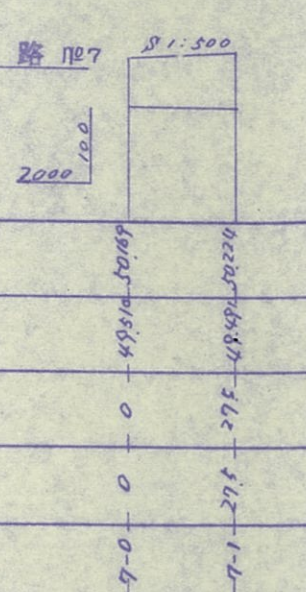


道路 No8

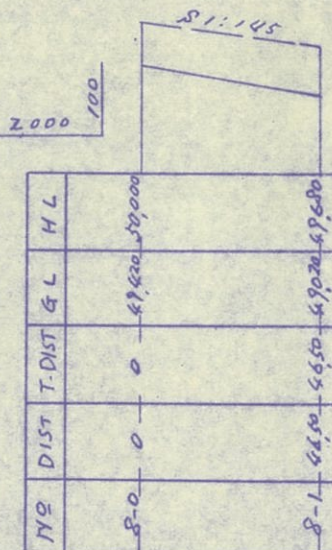

道路 No9

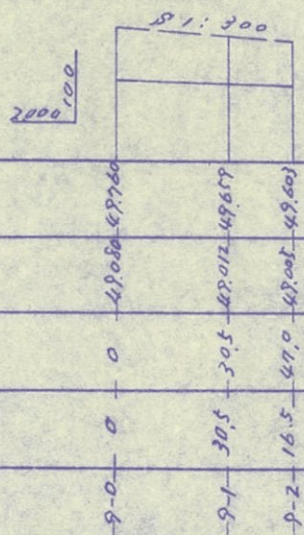

道路 No10

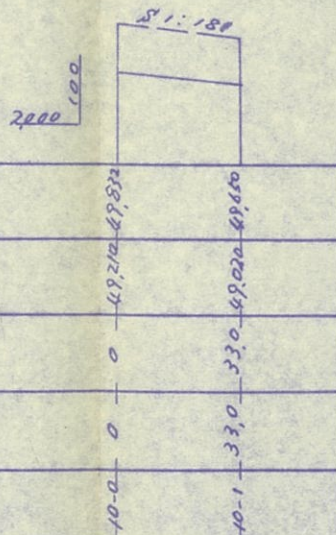

側溝排水量 m^3/sec

道路 No	V	Q
No 1	0.57	0.043
No 2	0.57	0.043
No 3	0.74	0.056
No 4	0.74	0.056
No 5	0.74	0.056
No 6	0.57	0.043
No 7	0.57	0.043
No 8	1.10	0.083
No 9	0.74	0.056
No 10	0.91	0.068



昭和 48 年 4 月 25 日
作製 年月日

作製者

米子市西町 〇〇 番地
土地家屋調査士 三原政雄

申請人

米子市西町 〇〇 番地
土地家屋調査士 三原政雄

縮尺

1/

(鳥取県土地家屋調査士会用紙)

地番

道路指定申請図 3-3


地積測量図

土地の所在

米子市上福原 名神住宅団地


道路定規図

横断面図 S 1:50


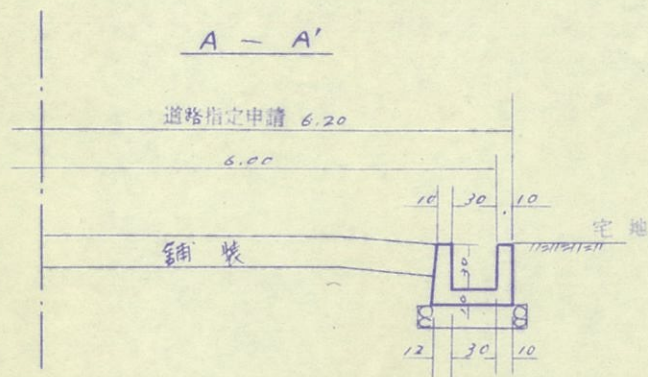


B-B'

道路指定申請 4.800

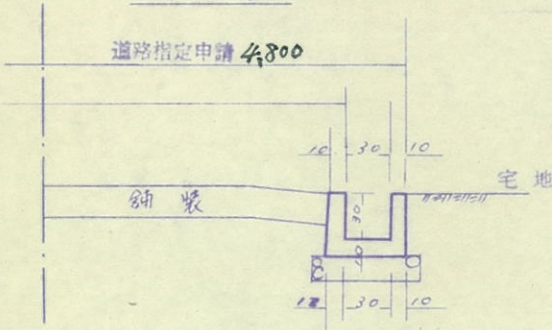

スミ切図 S 1:300

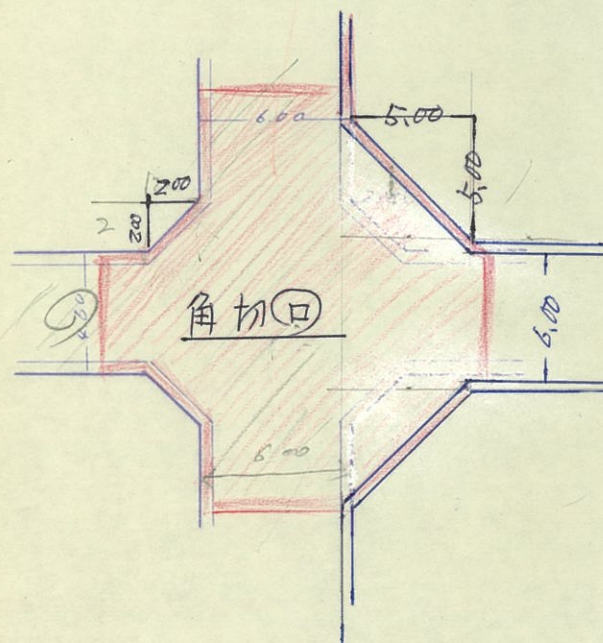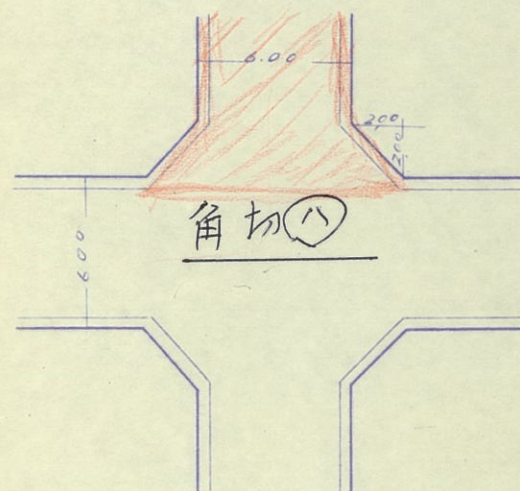

昭和48年5月 日

作製年月日

作製者

米子市西町壹〇〇番地
土地家屋調査士 三原政雄

印

申請人

名神観光開発株式会社

縮尺

1/

(鳥取県土地家屋調査士会用紙)


地 番

地 積 測 量 図


土地の所在

米子市上福原名神住宅用地

断 面 C-C S 1:50

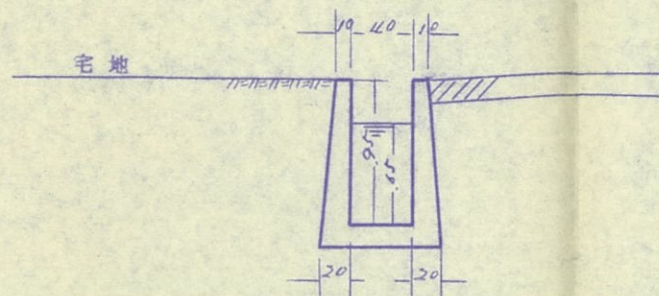

断 面 D-D S 1:50

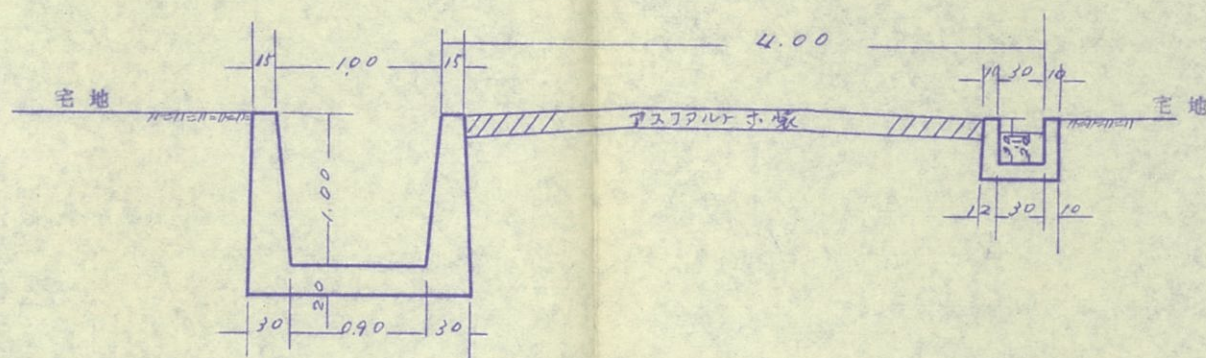

種 類	縦断勾配	流速 m/sec	流量 m^3/sec
幹線排水路	1:500	0.86	0.22
側 溝	1:500	0.55	0.033

作 製 年 月 日
昭和 48 年 1 月 30 日

作 製 者

米子市西町〇〇番地
土地家屋調査士 三原政雄

申 請 人

名神観光開発株式会社

縮 尺

1/

(鳥取県土地家屋調査士会用紙)

地番

地積測量図

土地の所在 米子市上福原 名神住宅団地

道路定規図 S 1:50

スミ切図 S 1:300

断面 F-下

側溝蓋平面図 S 1:30

昭和 47 年 11 月 20 日
作製年月日




作製者

米子市西町巻〇〇番地
土地家屋調査士 三原政雄

図一(室)

申請人


名神観光開発株式会社

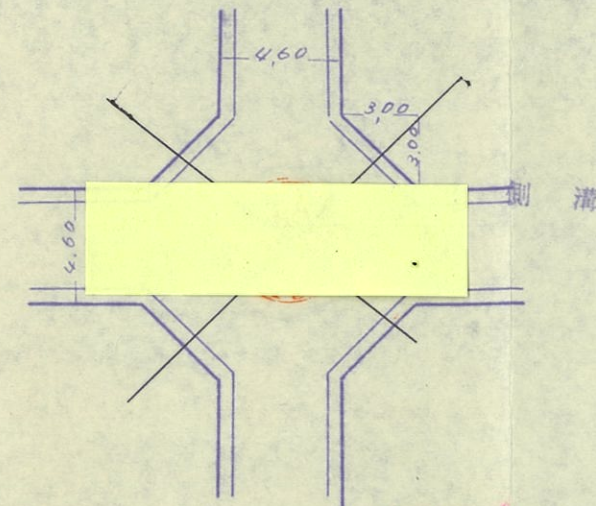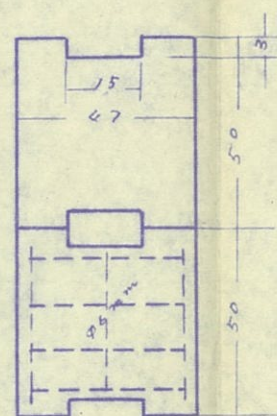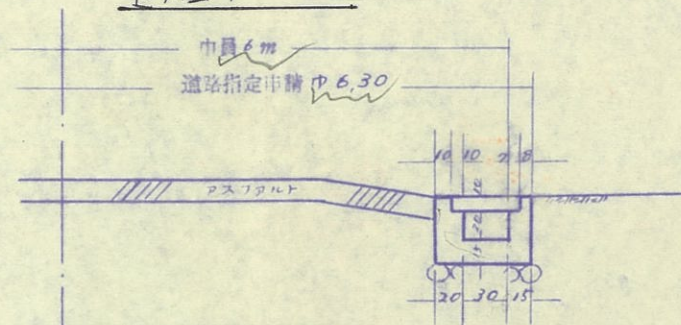

断面 A-A'




断面 B-B'

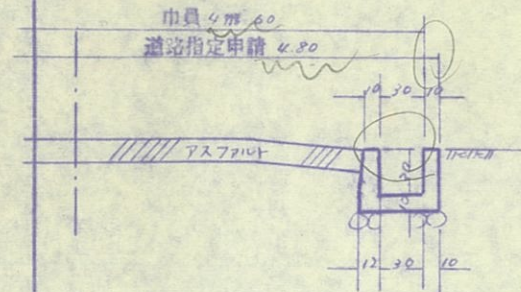

側溝

角切 ①

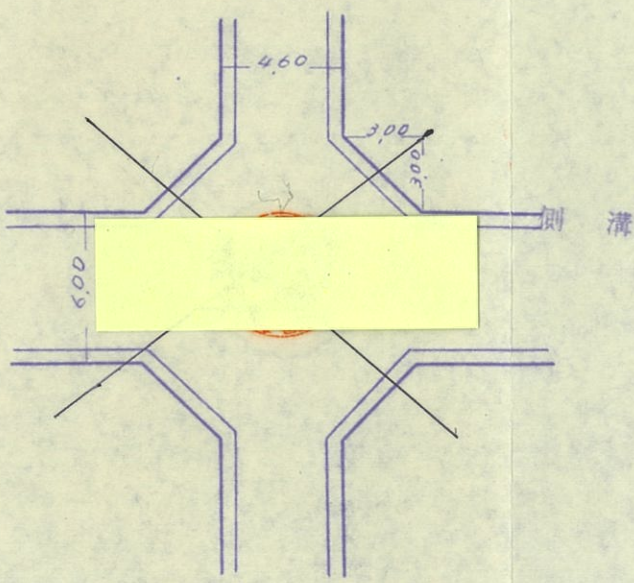

縮尺

1/

(鳥取県土地家屋調査士会用紙)