

S=1:500

NO. 0+15. 2




(A3版は表示縮尺の1/2に縮小表示)

平面図



令和6年度施工延長 L=536.3m

NO.27+11.5

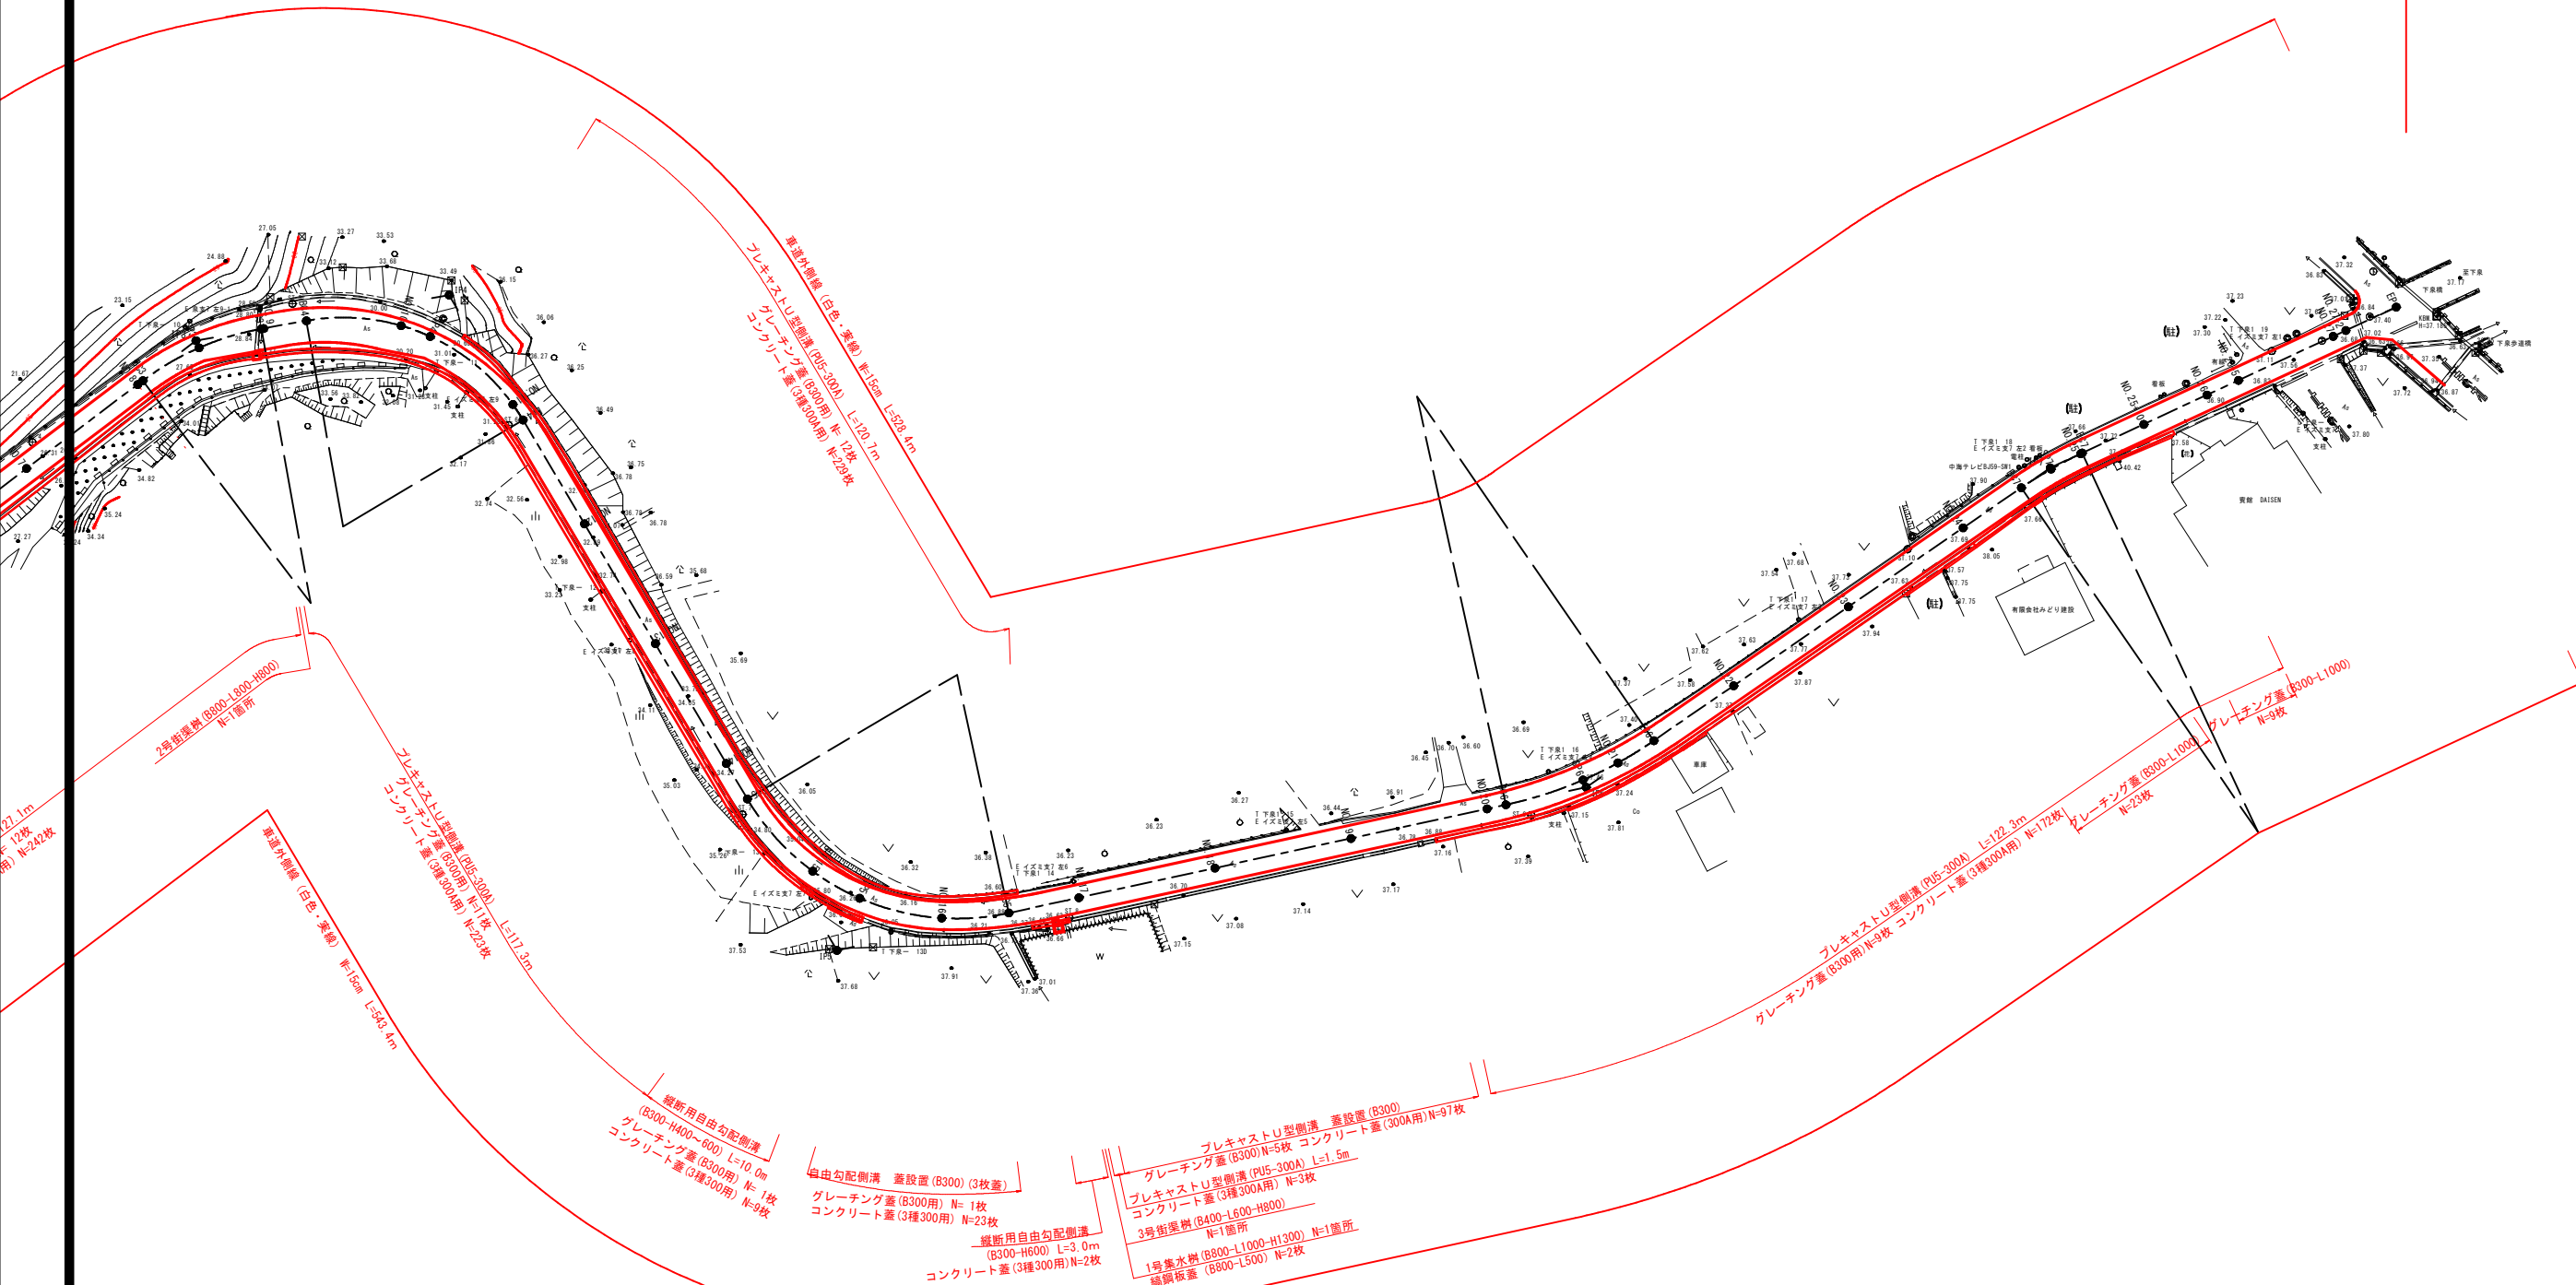


任意座標

図面番号	第 15 枚内 2 号
図面名称	市道尾高下泉線通学路整備工事 平面図
縮尺	1 : 500
製図年月日	令和 年 月 日
写図年月日	令和 年 月 日
米子市都市整備部道路整備課	

(A3版は表示縮尺の1/2に縮小表示)


令和6年度施工延長 L=536.3m

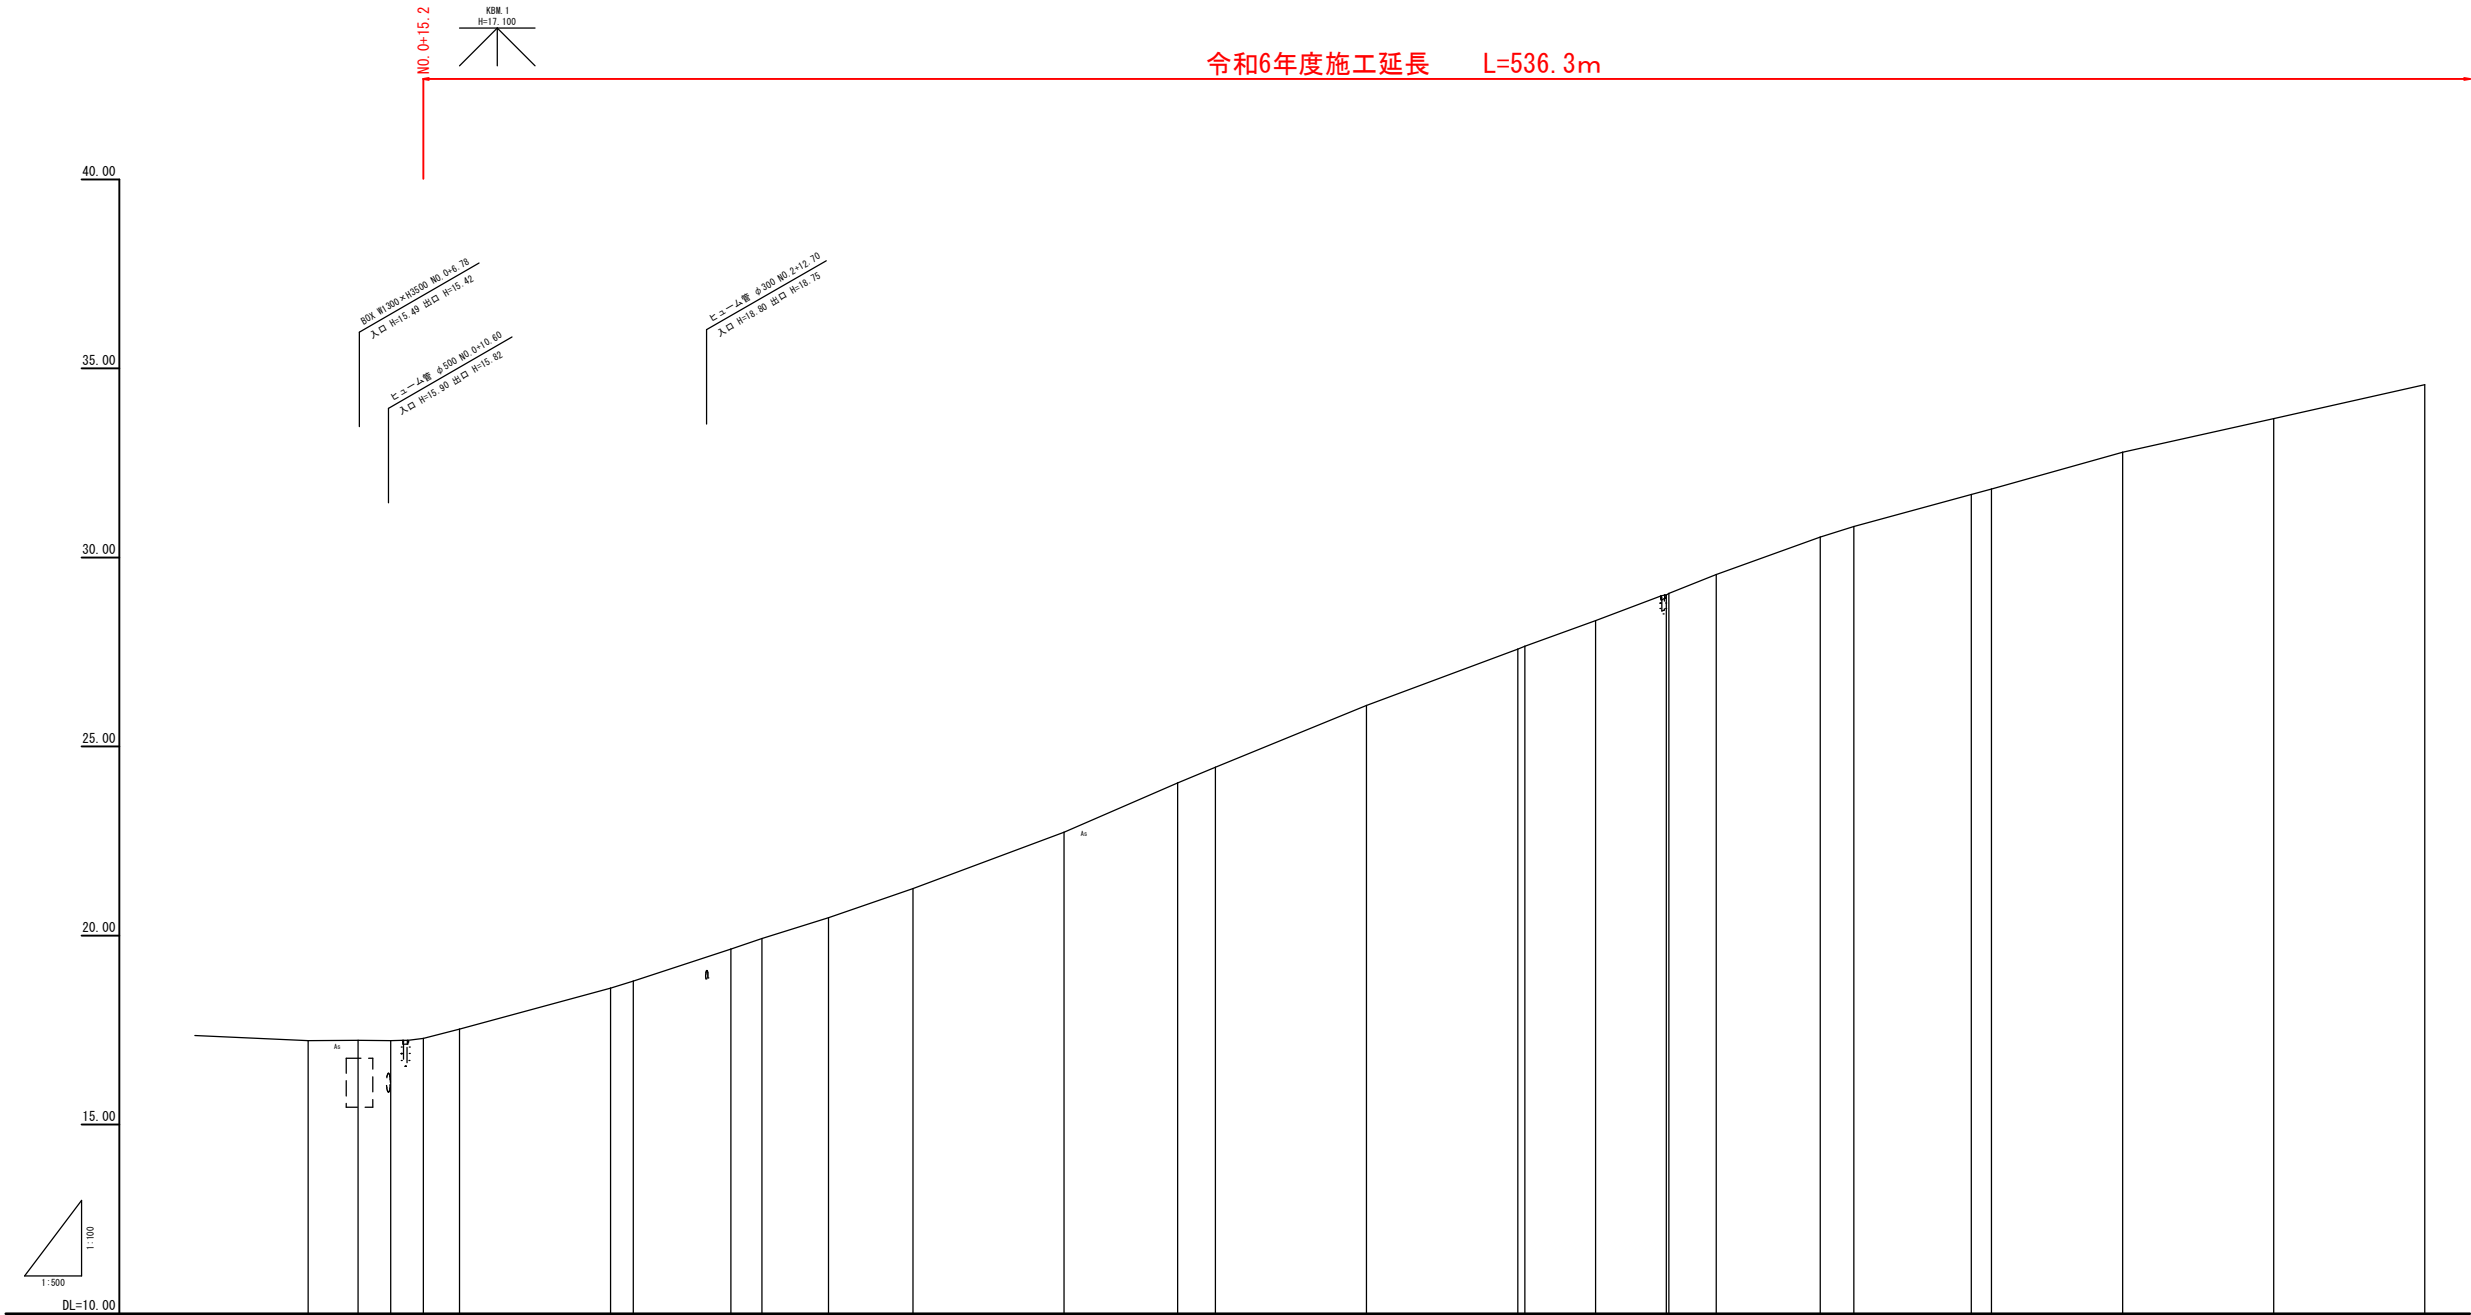

勾配	17.53 i=6.18% L=60.00m H=3.71m 21.24 i=8.08% L=60.00m H=4.85m 26.09 i=7.42% L=60.00m H=4.45m 30.54 i=5.60% L=40.00m H=2.24m 32.78 i=4.48% L=40.00m H=1.79m 34.57													
盛土														
切土														
計画高														
地盤高		17.22			18.61	18.80		19.64	19.92	20.47	21.24		22.73	
追加距離		0.000	6.596	10.904	15.213	20.000	40.000	42.990	55.903	60.000	80.000	100.000	115.000	120.000
単距離		0.000	6.596	4.308	4.309	4.787	20.000	2.990	12.913	4.097	11.185	20.000	15.000	5.000
測点	BP (MC 0)	BC1	SP1	EC1	MC 1	MC 2	BC2	SP2	MC 3	EC2	MC 4	MC 5	MC 5+15	MC 6
曲線	1A=10.77 24° 1B= 9.000 85° 1C= 9.912 1A=10.77 24° 1B= 9.000 85° 1C= 9.912 1A=10.77 24° 1B= 9.000 85° 1C= 9.912 1A=10.77 24° 1B= 9.000 85° 1C= 9.912 1A=10.77 24° 1B= 9.000 85° 1C= 9.912 1A=10.77 24° 1B= 9.000 85° 1C= 9.912 1A=10.77 24° 1B= 9.000 85° 1C= 9.912 1A=10.77 24° 1B= 9.000 85° 1C= 9.912													
拡幅摺付図														
片勾配摺付図														

図面番号	第 15 枚内 3 号
図面名称	市道尾高下泉線通学路整備工事 縦断面図
縮尺	図示
製図年月日	令和 年 月 日
写図年月日	令和 年 月 日
米子市都市整備部道路整備課	

(A3版は表示縮尺の1/2に縮小表示)

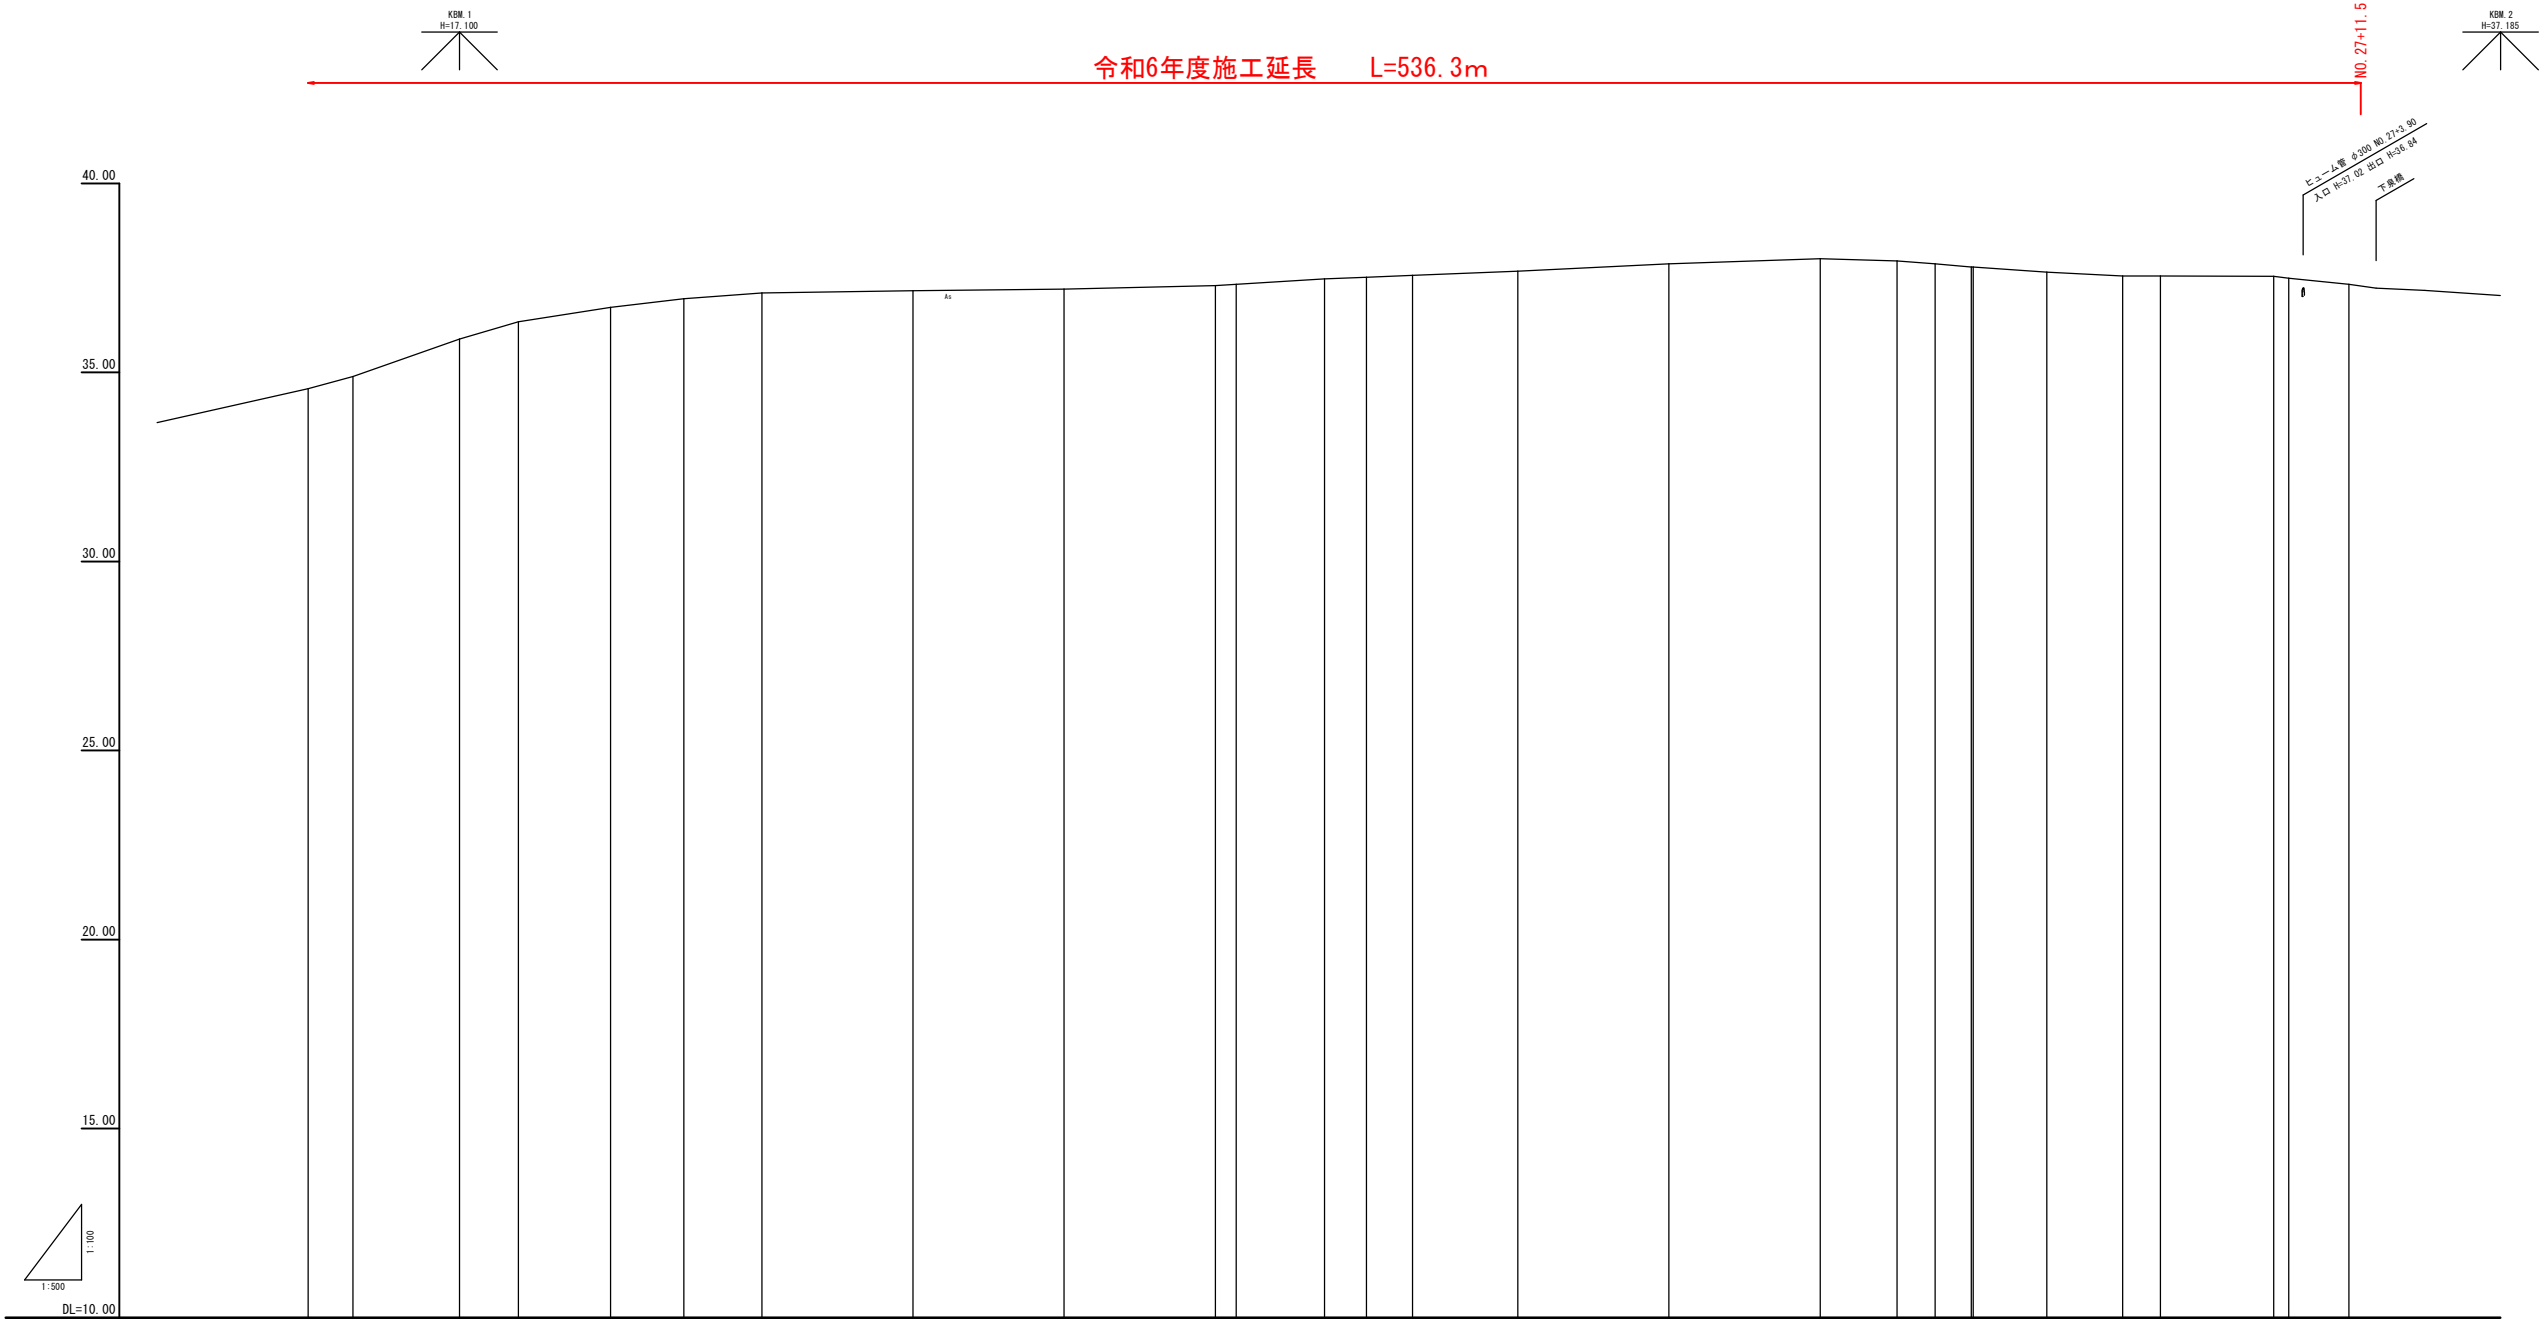


勾配	34.57 i=6.36% L=27.82m H=1.77m 36.34 i=2.79% L=21.88m H=0.61m 36.95 i=0.50% L=50.30m H=0.25m 37.20 i=0.80% L=40.00m H=0.32m 37.52 i=0.82% L=60.00m H=0.49m 38.01 i=1.10% L=20.00m H=0.22m 37.79 i=1.20% L=20.00m H=0.24m 37.55 i=0.05% L=20.00m H=0.01m 37.54														
盛土															
切土															
計画高															
地盤高		34.57		34.89		35.88		36.34		36.72		36.95		37.10	
追加距離		280.000		285.933		300.000		307.817		320.000		329.700		340.000	
単距離		20.000		5.933		14.067		7.817		12.183		9.700		10.300	
測点		NO.14		EC5		NO.15		SP5		NO.16		EC5		NO.17	
曲線	150 L=27.82m R=100.00m Δ=10.00° 34.57 34.89 L=21.88m R=100.00m Δ=10.00° 36.34 36.95 L=50.30m R=100.00m Δ=10.00° 37.20 37.52 L=40.00m R=100.00m Δ=10.00° 37.52 37.57 L=60.00m R=100.00m Δ=10.00° 38.01 37.95 L=20.00m R=100.00m Δ=10.00° 37.79 37.65 L=20.00m R=100.00m Δ=10.00° 37.55 37.55 L=20.00m R=100.00m Δ=10.00° 37.54 37.49 L=20.00m R=100.00m Δ=10.00° 37.33														
拡幅摺付図															
片勾配摺付図															

図面番号	第 15 枚内 4 号
図面名称	市道尾高下泉線通学路整備工事 縦断面図
縮尺	図示
製図年月日	令和 年 月 日
写図年月日	令和 年 月 日
米子市都市整備部道路整備課	


(A3版は表示縮尺の1/2に縮小表示)

標準断面図(1) S=1:50

NO. 14付近

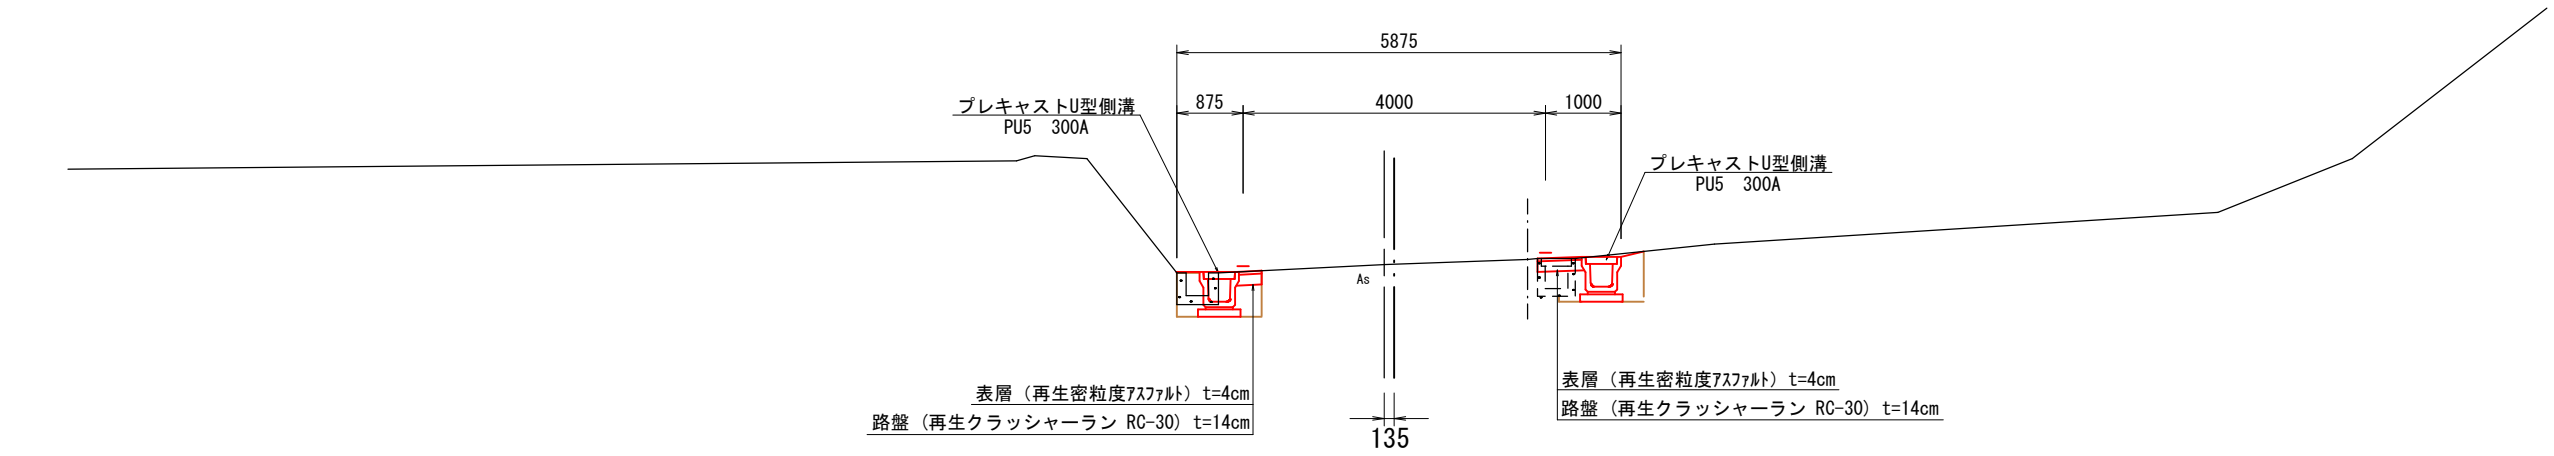

NO. 5付近

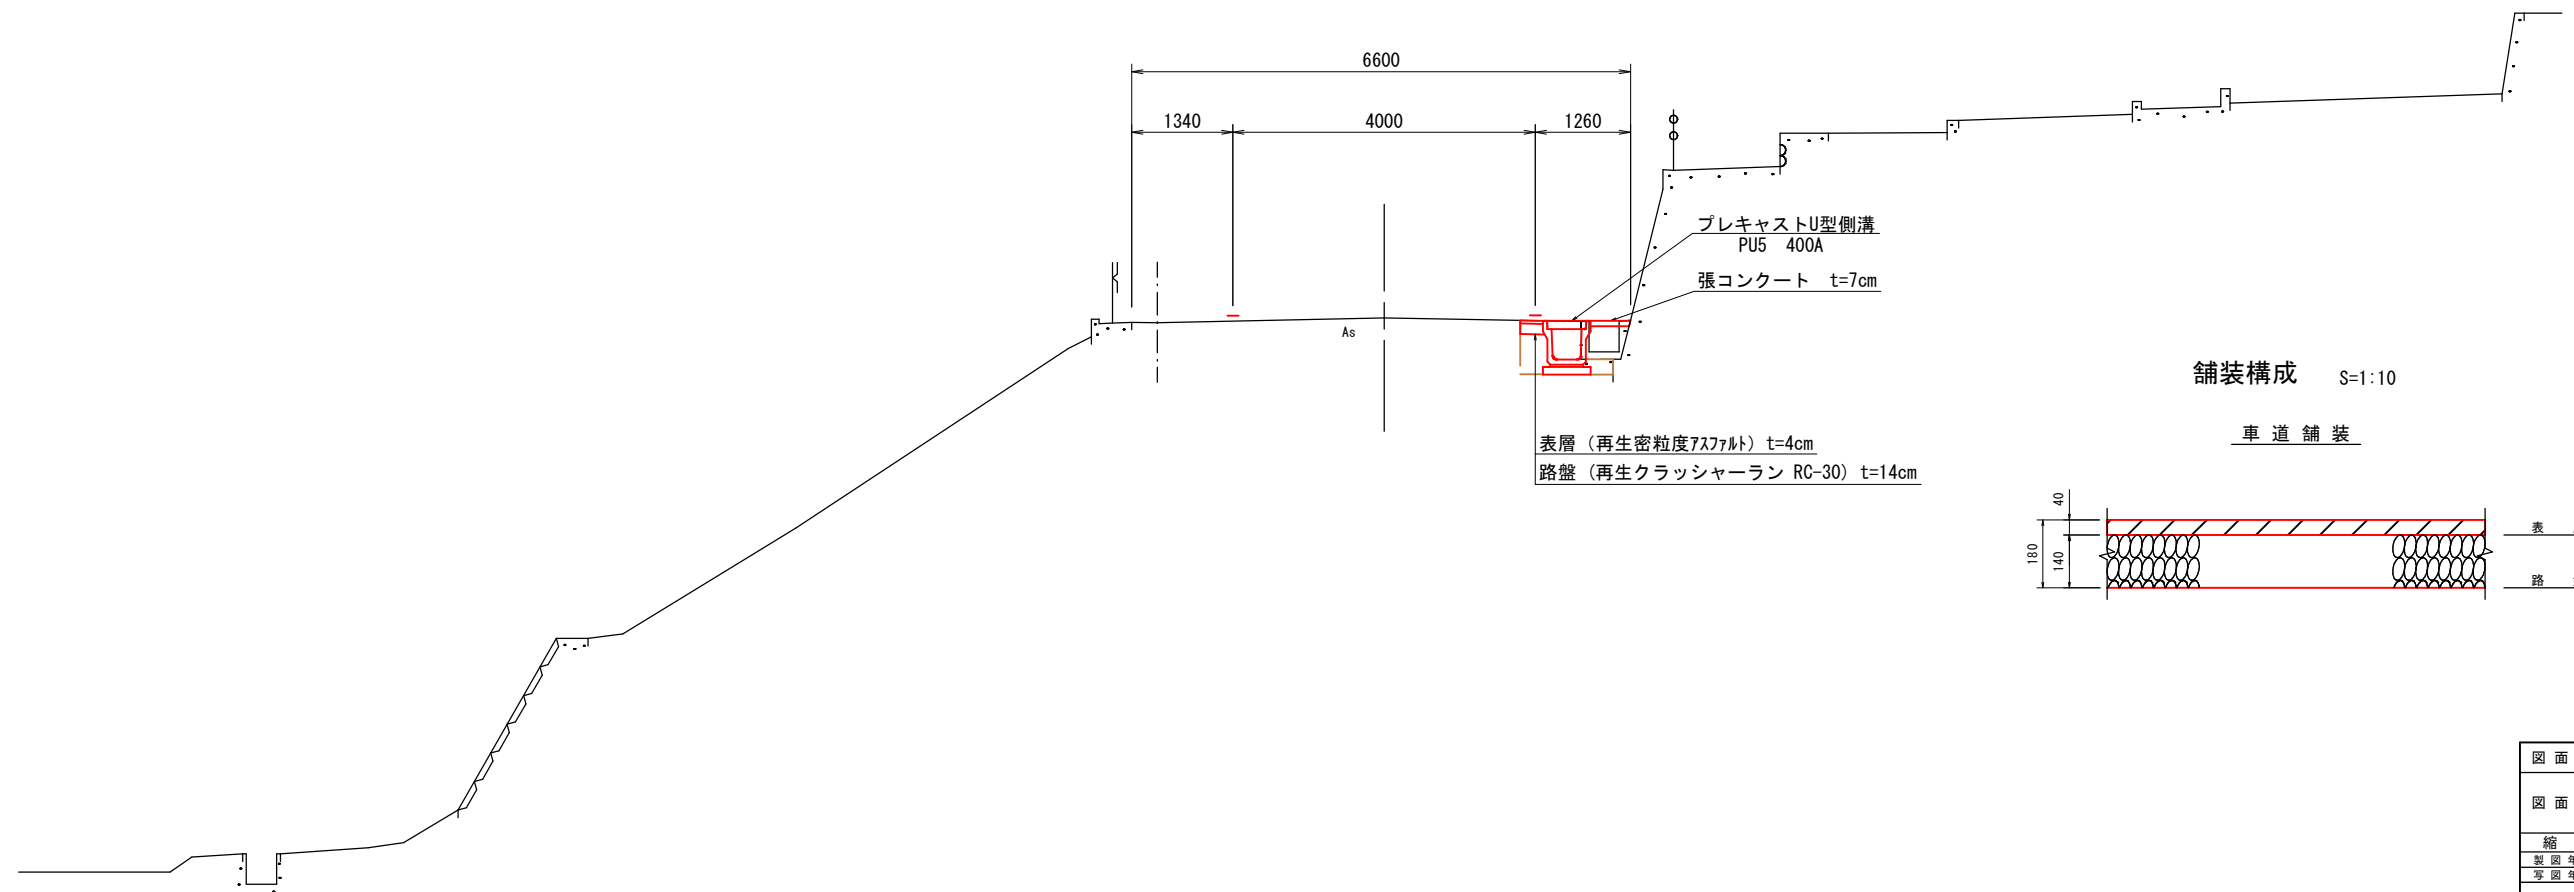


図面番号	第 15 枚内 5 号
図面名称	市道尾高下泉線通学路整備工事 標準断面図
縮尺	1:50
製図年月日	令和 年 月 日
写図年月日	令和 年 月 日
米子市都市整備部道路整備課	

(A3版は表示縮尺の1/2に縮小表示)

標準断面図(2) S=1:50

NO. 22付近

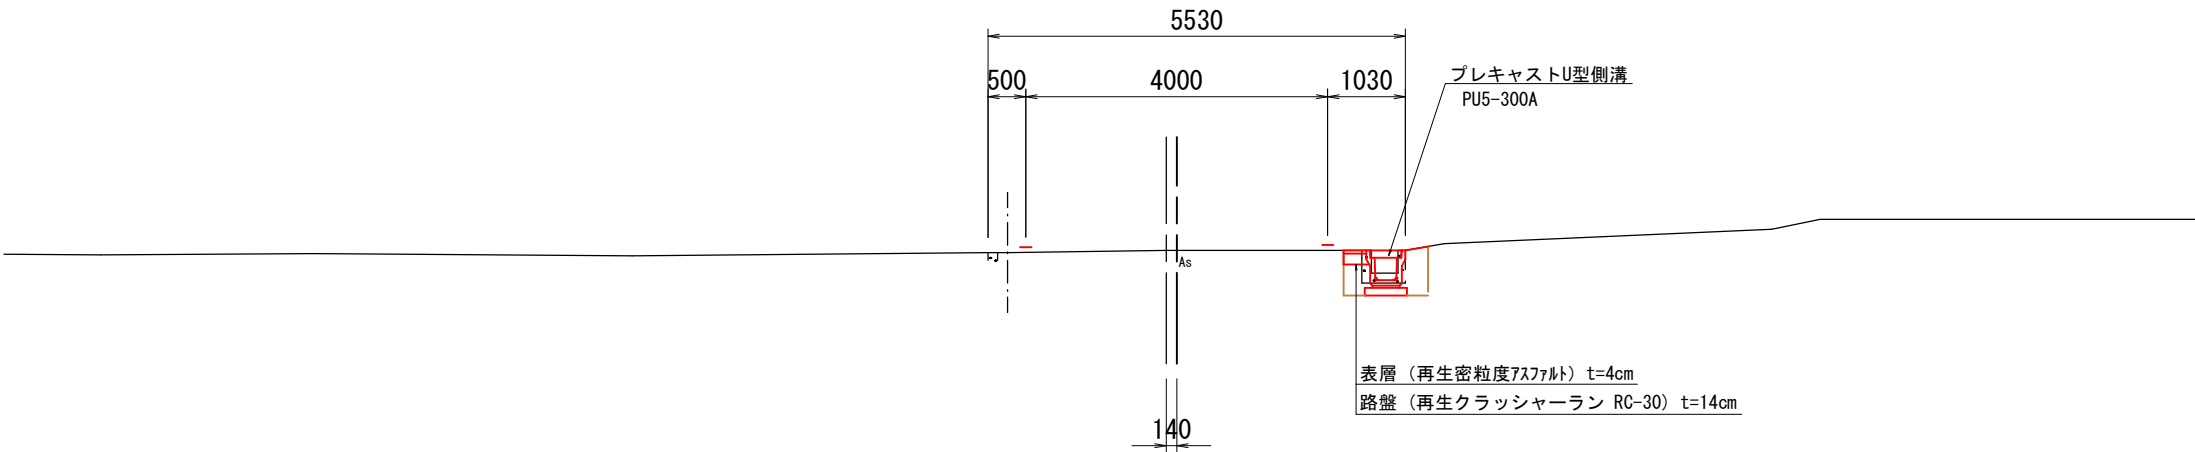


図面番号	第 15 枚内 6 号
図面名称	市道尾高下泉線通学路整備工事 標準断面図
縮尺	1 : 50
製図年月日	令和 年 月 日
写図年月日	令和 年 月 日
米子市都市整備部道路整備課	

(A3版は表示縮尺の1/2に縮小表示)

横断面図 (1)


S=1:100

D=20.000

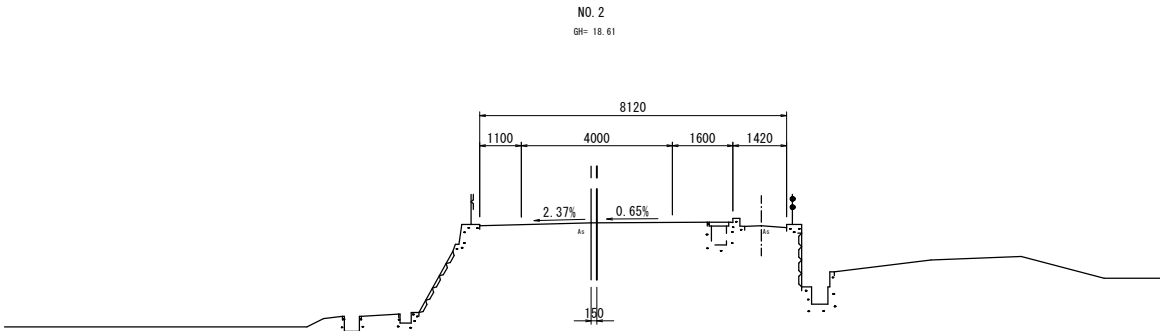


DL=10.00

NO. 1
GH= 17.53

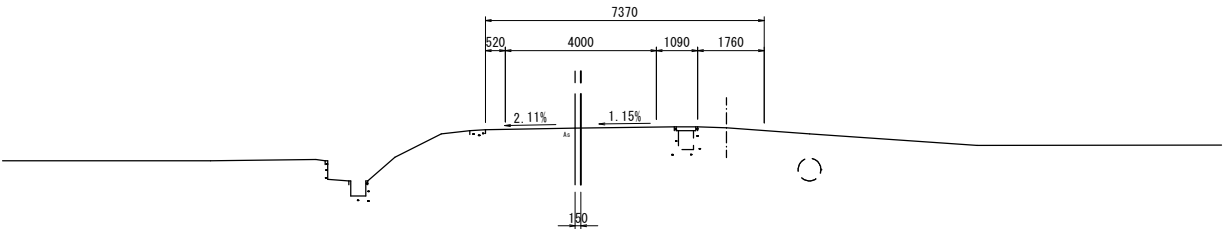

DL=10.00

BP (NO. 0)
GH= 17.22

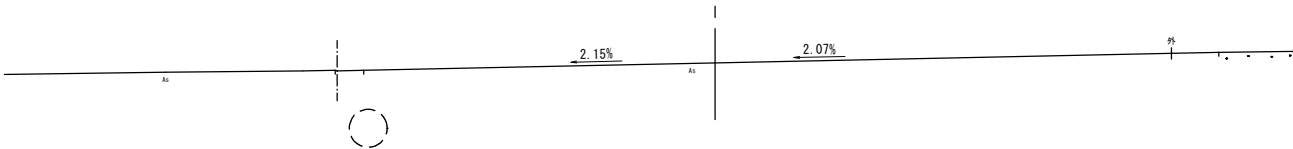


DL=10.00

D=11.185

項 目	数 量		項 目	数 量	
	左側	右側		左側	右側
片切掘削	-	0.1	コンクリート取壊し(無筋)	-	0.1
路体盛土 (厚<2.5m)	-	-	コンクリート取壊し(鉄筋)	-	-
路床盛土 (厚<2.5m)	-	0.2	舗装版破砕 (アスファルト, t=4cm)	-	0.9
作業土工	床掘り	-	舗装版破砕 (コンクリート, t=7cm)	-	-
	埋戻し (1m未満)	-			
	埋戻し (1m以上4m未満)	-			
車道補装	基面修正	-			
	路盤	-			
	表層	-			
強コンクリート (t=7cm)	-	0.54			

EC2
GH= 20.47

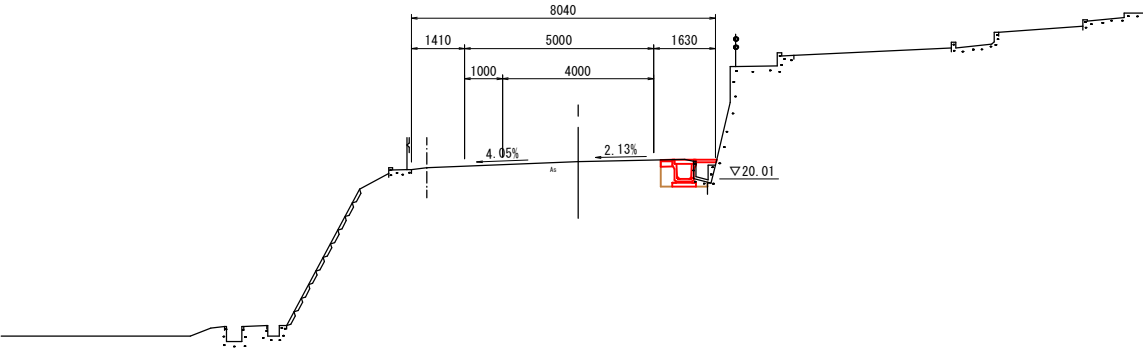


DL=15.00

NO. 3
GH= 19.92

項 目	数 量		項 目	数 量	
	左側	右側		左側	右側
片切掘削	-	0.1	コンクリート取壊し(無筋)	-	0.2
路体盛土 (厚<2.5m)	-	-	コンクリート取壊し(鉄筋)	-	-
路床盛土 (厚<2.5m)	-	0.2	舗装版破砕 (アスファルト, t=4cm)	-	0.6
作業土工	床掘り	-	舗装版破砕 (コンクリート, t=7cm)	-	-
	埋戻し (1m未満)	-			
	埋戻し (1m以上4m未満)	-			
車道補装	基面修正	-			
	路盤	-			
	表層	-			
強コンクリート (t=7cm)	-	-			

DL=15.00

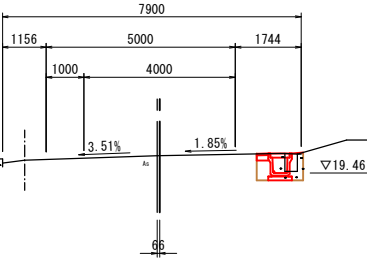



BP (NO. 0) ~ EC. 2 (NO. 3+8.815)

図面番号	第 15 枚内 7 号
図面名称	市道尾高下泉線通学路整備工事 横断面図
縮 尺	1 : 100
製図年月日	令和 年 月 日
写図年月日	令和 年 月 日
米子市都市整備部道路整備課	

(A3版は表示縮尺の1/2に縮小表示)

横断面図 (2)

S=1:100

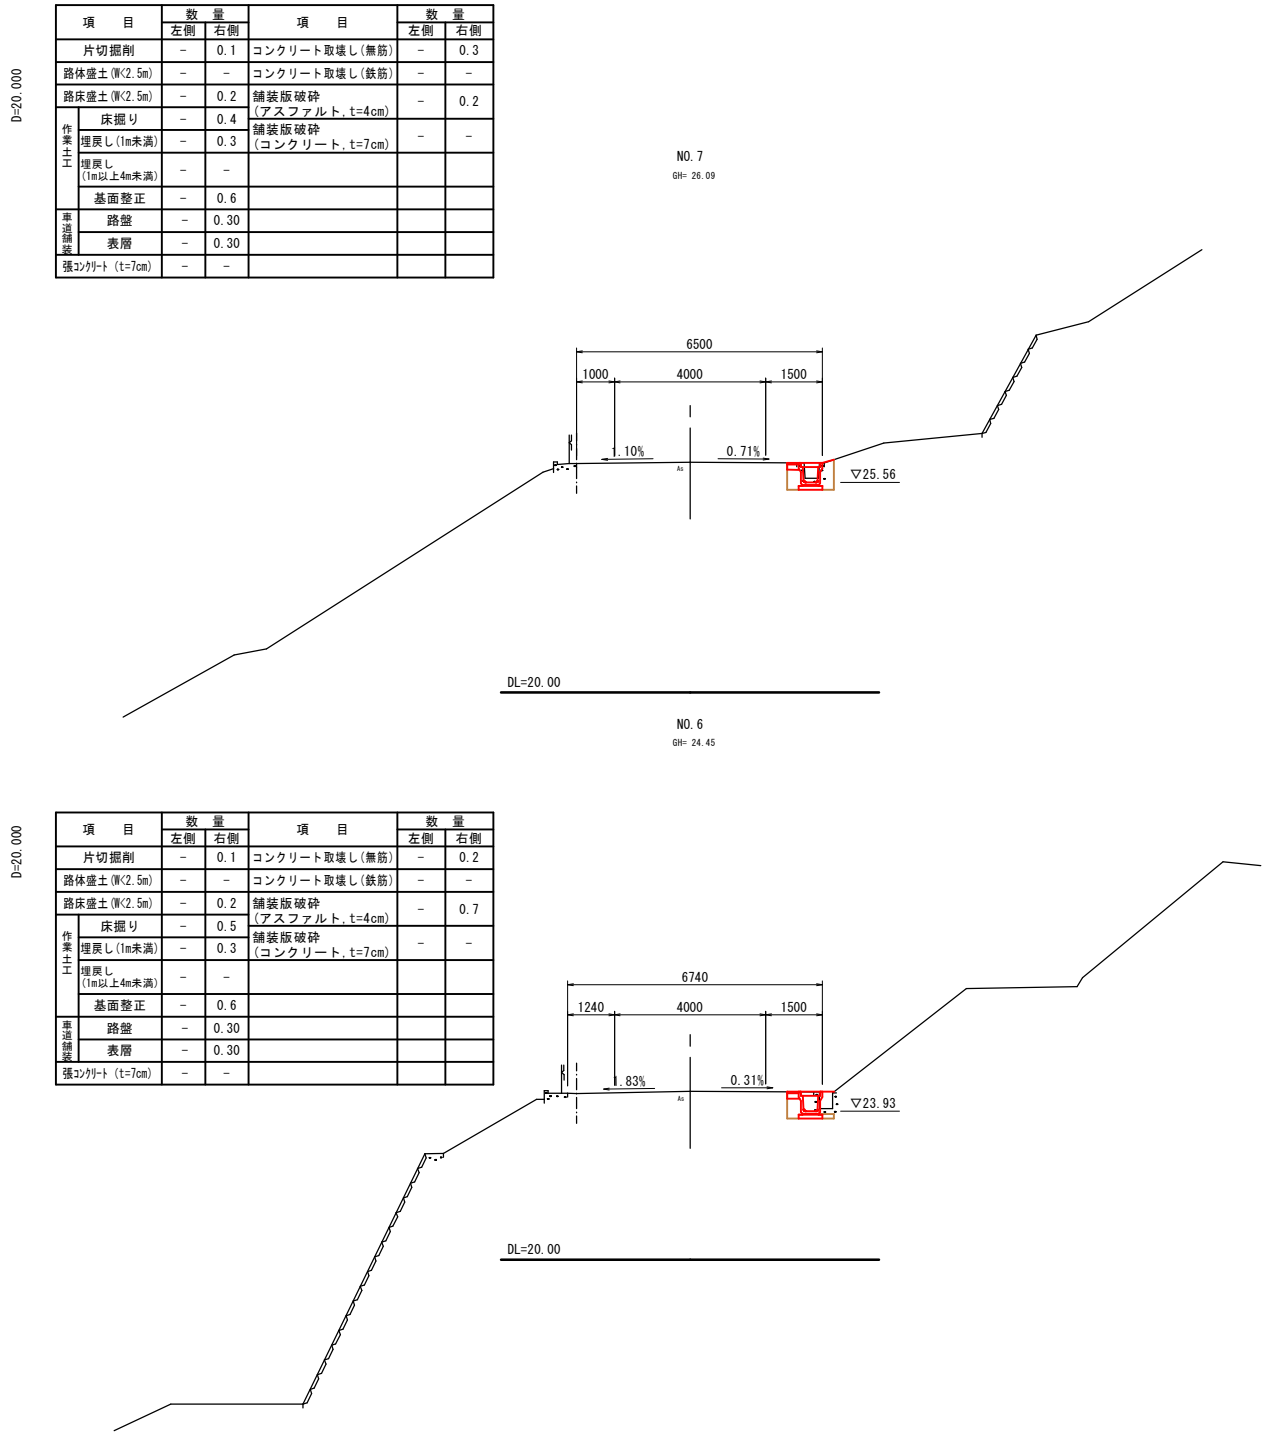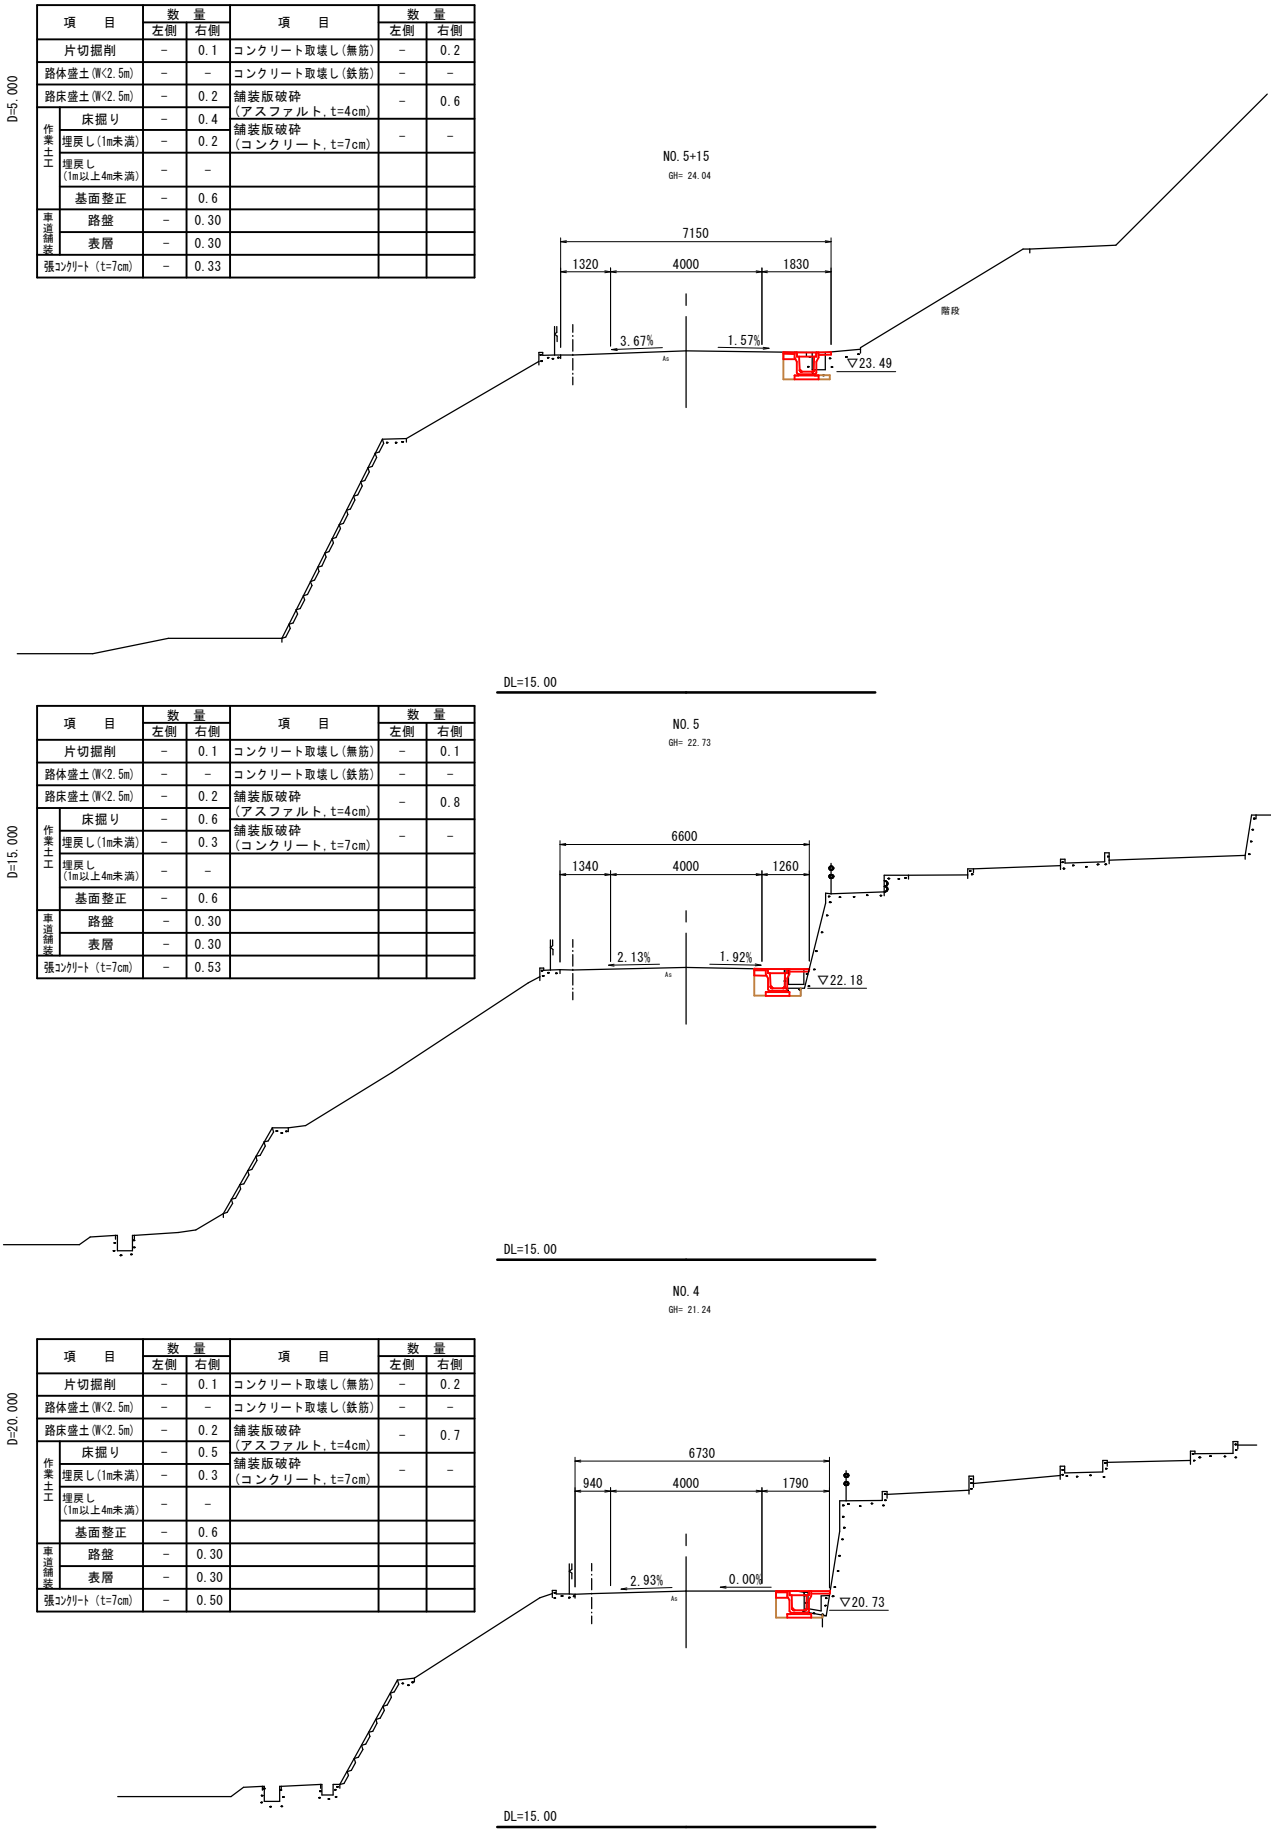

NO. 4~NO. 7

図面番号	第 15 枚内 8 号
図面名称	市道尾高下泉線通学路整備工事 横断面図
縮尺	1:100
製図年月日	令和 年 月 日
写図年月日	令和 年 月 日
米子市都市整備部道路整備課	

(A3版は表示縮尺の1/2に縮小表示)


横断面図(3)

S=1:100

D=6.242

項 目	数 量		項 目	数 量	
	左側	右側		左側	右側
片切掘削	-	0.1	コンクリート取壊し(無筋)	-	0.2
路体盛土(厚2.5m)	-	-	コンクリート取壊し(鉄筋)	-	-
路床盛土(厚2.5m)	-	0.1	舗装版破砕 (アスファルト, t=4cm)	-	0.3
床掘り	-	0.3	舗装版破砕 (コンクリート, t=7cm)	-	0.2
作業土工	埋戻し(1m未満)	-			
	埋戻し (1m以上4m未満)	-			
	基面整正	-			
車道舗装	路盤	-			
	表層	-			
強コンクリート (t=7cm)	-	0.30			


NO. 9
GH= 29.05

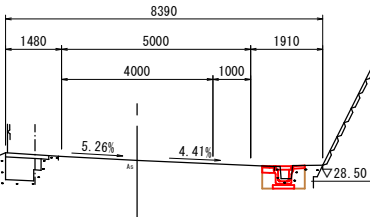

DL=20.00

NO. 8
GH= 27.58

項 目	数 量		項 目	数 量	
	左側	右側		左側	右側
片切掘削	-	0.1	コンクリート取壊し(無筋)	-	0.2
路体盛土(厚2.5m)	-	-	コンクリート取壊し(鉄筋)	-	-
路床盛土(厚2.5m)	-	0.2	舗装版破砕 (アスファルト, t=4cm)	-	0.4
床掘り	-	0.5	舗装版破砕 (コンクリート, t=7cm)	-	0.3
作業土工	埋戻し(1m未満)	-			
	埋戻し (1m以上4m未満)	-			
	基面整正	-			
車道舗装	路盤	-			
	表層	-			
強コンクリート (t=7cm)	-	0.30			

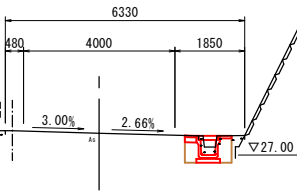


DL=20.00

D=20.000

項 目	数 量		項 目	数 量	
	左側	右側		左側	右側
片切掘削	-	0.1	コンクリート取壊し(無筋)	-	0.2
路体盛土(厚2.5m)	-	-	コンクリート取壊し(鉄筋)	-	-
路床盛土(厚2.5m)	-	0.1	舗装版破砕 (アスファルト, t=4cm)	-	0.3
床掘り	-	0.4	舗装版破砕 (コンクリート, t=7cm)	-	0.3
作業土工	埋戻し(1m未満)	-			
	埋戻し (1m以上4m未満)	-			
	基面整正	-			
車道舗装	路盤	-			
	表層	-			
強コンクリート (t=7cm)	-	0.30			

NO. 10
GH= 30.54

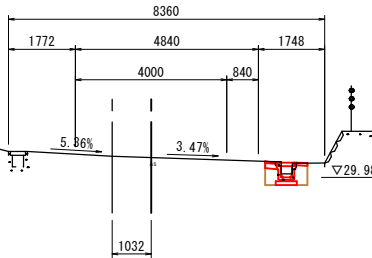


DL=25.00

BC4
GH= 29.55

D=13.758

項 目	数 量		項 目	数 量	
	左側	右側		左側	右側
片切掘削	-	0.2	コンクリート取壊し(無筋)	-	0.2
路体盛土(厚2.5m)	-	-	コンクリート取壊し(鉄筋)	-	-
路床盛土(厚2.5m)	-	0.1	舗装版破砕 (アスファルト, t=4cm)	-	1.5
床掘り	-	0.3	舗装版破砕 (コンクリート, t=7cm)	-	0.2
作業土工	埋戻し(1m未満)	-			
	埋戻し (1m以上4m未満)	-			
	基面整正	-			
車道舗装	路盤	-			
	表層	-			
強コンクリート (t=7cm)	-	0.30			

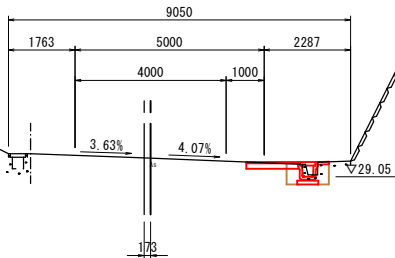

DL=25.00

NO. 8~NO. 10

図 面 番 号	第 15 枚 内 9 号
図 面 名 称	市道尾高下泉線通学路整備工事 横断面図
縮 尺	1 : 100
製 図 年 月 日	令 和 年 月 日
写 図 年 月 日	令 和 年 月 日
米子市都市整備部道路整備課	


(A3版は表示縮尺の1/2に縮小表示)

横断面図(4)

S=1:100


D=20.000

項 目	数 量		項 目	数 量	
	左側	右側		左側	右側
片切掘削	0.1	0.1	コンクリート取壊し(無筋)	0.2	-
路体盛土(W<2.5m)	-	-	コンクリート取壊し(鉄筋)	-	0.2
路床盛土(W<2.5m)	0.1	0.3	舗装版破砕 (アスファルト、t=4cm)	0.6	-
床掘り	0.4	0.7	舗装版破砕 (コンクリート、t=7cm)	-	-
埋戻し(1m未満)	0.2	0.2			
埋戻し (1m以上4m未満)	-	-			
基面整正	0.6	0.6			
路盤	0.30	0.62			
表層	0.30	0.62			
強コンクリート (t=7cm)	-	-			

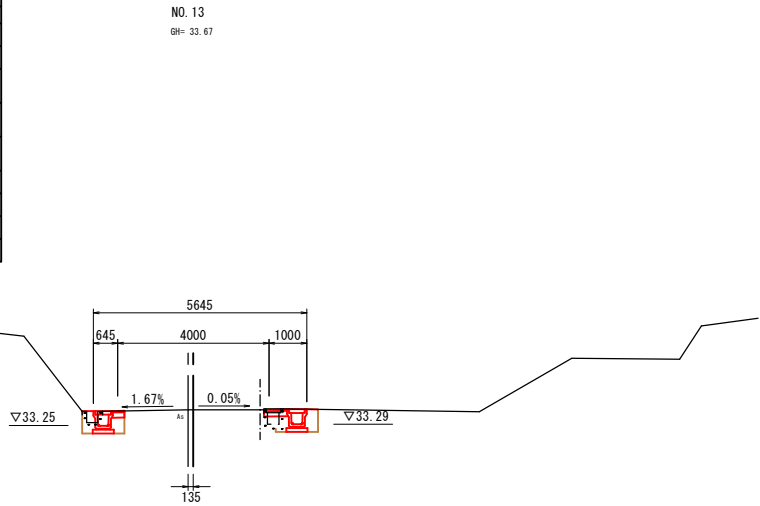

D=20.000


項 目	数 量		項 目	数 量	
	左側	右側		左側	右側
片切掘削	0.1	0.1	コンクリート取壊し(無筋)	0.2	-
路体盛土(W<2.5m)	-	-	コンクリート取壊し(鉄筋)	-	0.2
路床盛土(W<2.5m)	0.1	0.3	舗装版破砕 (アスファルト、t=4cm)	0.6	-
床掘り	0.4	0.6	舗装版破砕 (コンクリート、t=7cm)	-	-
埋戻し(1m未満)	0.2	0.2			
埋戻し (1m以上4m未満)	-	-			
基面整正	0.6	0.6			
路盤	0.30	0.58			
表層	0.30	0.58			
強コンクリート (t=7cm)	-	-			

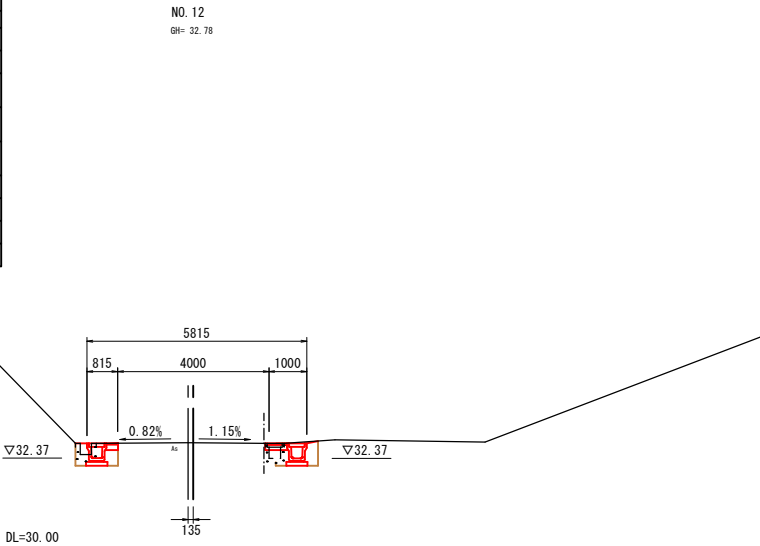

D=20.000


NO. 11
GH= 31.67

項 目	数 量		項 目	数 量	
	左側	右側		左側	右側
片切掘削	0.1	0.1	コンクリート取壊し(無筋)	0.2	-
路体盛土(W<2.5m)	-	-	コンクリート取壊し(鉄筋)	-	0.2
路床盛土(W<2.5m)	0.1	0.2	舗装版破砕 (アスファルト、t=4cm)	0.6	-
床掘り	0.4	0.5	舗装版破砕 (コンクリート、t=7cm)	-	-
埋戻し(1m未満)	0.2	0.2			
埋戻し (1m以上4m未満)	-	-			
基面整正	0.6	0.6			
路盤	0.30	0.58			
表層	0.30	0.58			
強コンクリート (t=7cm)	-	-			

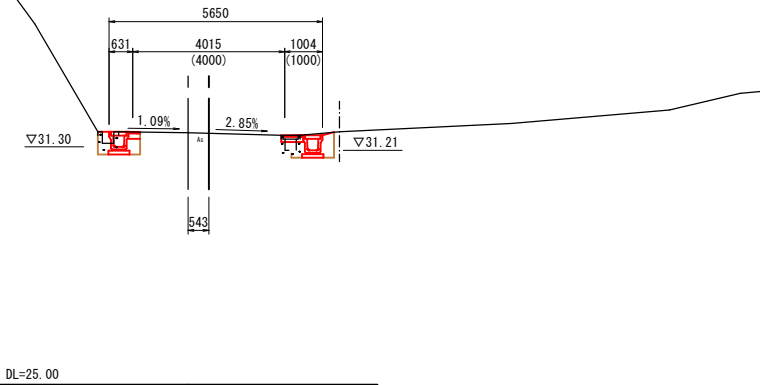


D=7.817

項 目	数 量		項 目	数 量	
	左側	右側		左側	右側
片切掘削	0.1	0.1	コンクリート取壊し(無筋)	0.2	-
路体盛土(W<2.5m)	-	-	コンクリート取壊し(鉄筋)	-	0.2
路床盛土(W<2.5m)	0.1	0.2	舗装版破砕 (アスファルト、t=4cm)	0.6	-
床掘り	0.4	0.4	舗装版破砕 (コンクリート、t=7cm)	-	-
埋戻し(1m未満)	0.2	0.2			
埋戻し (1m以上4m未満)	-	-			
基面整正	0.6	0.6			
路盤	0.30	0.36			
表層	0.30	0.36			
強コンクリート (t=7cm)	-	-			

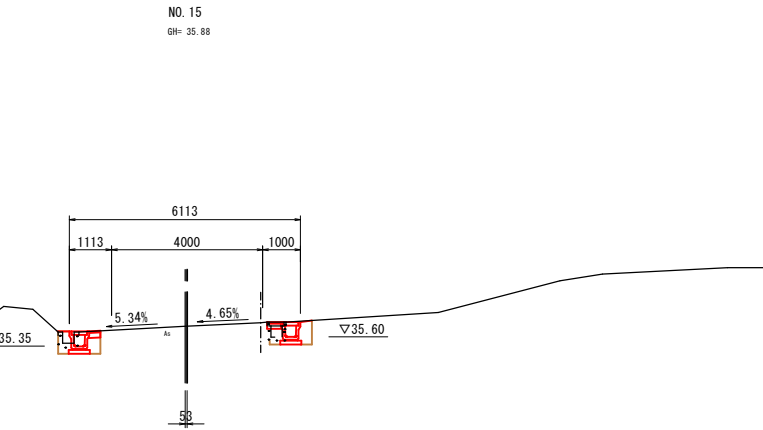

D=20.000

項 目	数 量		項 目	数 量	
	左側	右側		左側	右側
片切掘削	0.1	0.1	コンクリート取壊し(無筋)	0.2	-
路体盛土(W<2.5m)	-	-	コンクリート取壊し(鉄筋)	-	0.2
路床盛土(W<2.5m)	0.1	0.3	舗装版破砕 (アスファルト、t=4cm)	0.6	-
床掘り	0.4	0.5	舗装版破砕 (コンクリート、t=7cm)	-	-
埋戻し(1m未満)	0.2	0.2			
埋戻し (1m以上4m未満)	-	-			
基面整正	0.6	0.6			
路盤	0.30	0.59			
表層	0.30	0.59			
強コンクリート (t=7cm)	-	-			

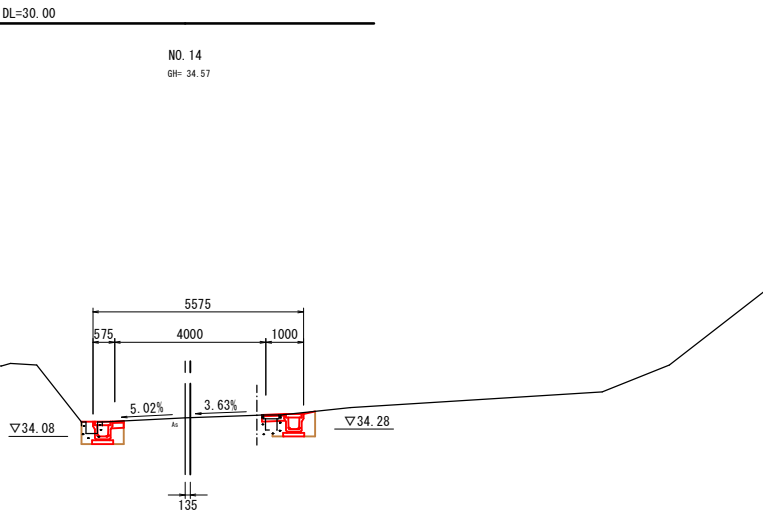

NO. 11~NO. 15

図 面 番 号	第 15 枚 内 10 号
図 面 名 称	市道尾高下泉線通学路整備工事 横断面図
縮 尺	1 : 100
製 図 年 月 日	令 和 年 月 日
写 図 年 月 日	令 和 年 月 日
米子市都市整備部道路路整備課	


(A3版は表示縮尺の1/2に縮小表示)

横断面図 (5)

S=1:100

D=20.000

NO. 17
GH= 37.10

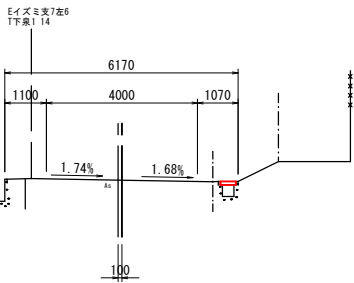


項 目	数 量		項 目	数 量	
	左側	右側		左側	右側
片切掘削	-	0.1	コンクリート取壊し(無筋)	-	0.2
路体盛土 (W<2.5m)	-	-	コンクリート取壊し(鉄筋)	-	-
路床盛土 (W<2.5m)	-	0.1	舗装版破砕 (アスファルト, t=4cm)	-	0.3
床掘り	-	0.5	舗装版破砕 (コンクリート, t=7cm)	-	-
埋戻し (1m未満)	-	0.2			
埋戻し (1m以上4m未満)	-	-			
基面整正	-	0.7			
車道舗装	-	0.30			
表層	-	0.30			
張コンクリート (t=7cm)	-	-			

NO. 16+12.6


D=20.000

NO. 19
GH= 37.20

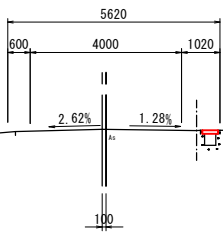

D=20.000

NO. 18
GH= 37.16

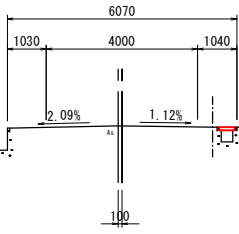


DL=30.00

D=20.000

DL=30.00

NO. 16
GH= 36.72

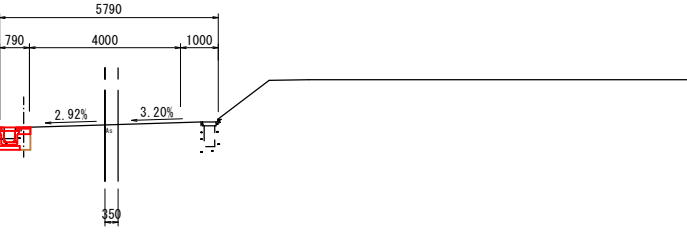


項 目	数 量		項 目	数 量	
	左側	右側		左側	右側
片切掘削	0.1	-	コンクリート取壊し(無筋)	0.2	-
路体盛土 (W<2.5m)	-	-	コンクリート取壊し(鉄筋)	-	-
路床盛土 (W<2.5m)	0.1	-	舗装版破砕 (アスファルト, t=4cm)	0.3	-
床掘り	0.3	-	舗装版破砕 (コンクリート, t=7cm)	-	-
埋戻し (1m未満)	0.1	-			
埋戻し (1m以上4m未満)	-	-			
基面整正	0.6	-			
車道舗装	0.30	-			
表層	0.30	-			
張コンクリート (t=7cm)	-	-			

D=12.183

DL=30.00

SP5
GH= 36.34

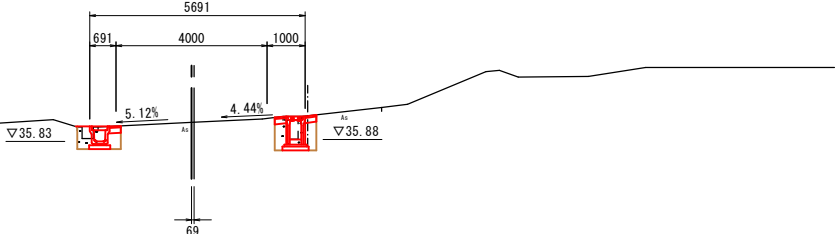

項 目	数 量		項 目	数 量	
	左側	右側		左側	右側
片切掘削	0.1	0.1	コンクリート取壊し(無筋)	0.2	-
路体盛土 (W<2.5m)	-	-	コンクリート取壊し(鉄筋)	-	0.2
路床盛土 (W<2.5m)	0.1	0.3	舗装版破砕 (アスファルト, t=4cm)	0.6	0.2
床掘り	0.4	0.5	舗装版破砕 (コンクリート, t=7cm)	-	-
埋戻し (1m未満)	0.2	-			
埋戻し (1m以上4m未満)	-	-			
基面整正	0.6	0.7			
車道舗装	0.30	0.30			
表層	0.30	0.30			
張コンクリート (t=7cm)	-	-			

DL=30.00






SP.5 (NO. 15+7.817) ~ NO. 19

図 面 番 号	第 15 枚 内 11 号
図 面 名 称	市道尾高下泉線通学路整備工事 横断面図
縮 尺	1 : 100
製 図 年 月 日	令 和 年 月 日
写 図 年 月 日	令 和 年 月 日
米子市都市整備部道路整備課	

(A3版は表示縮尺の1/2に縮小表示)

横断面図(6)

S=1:100

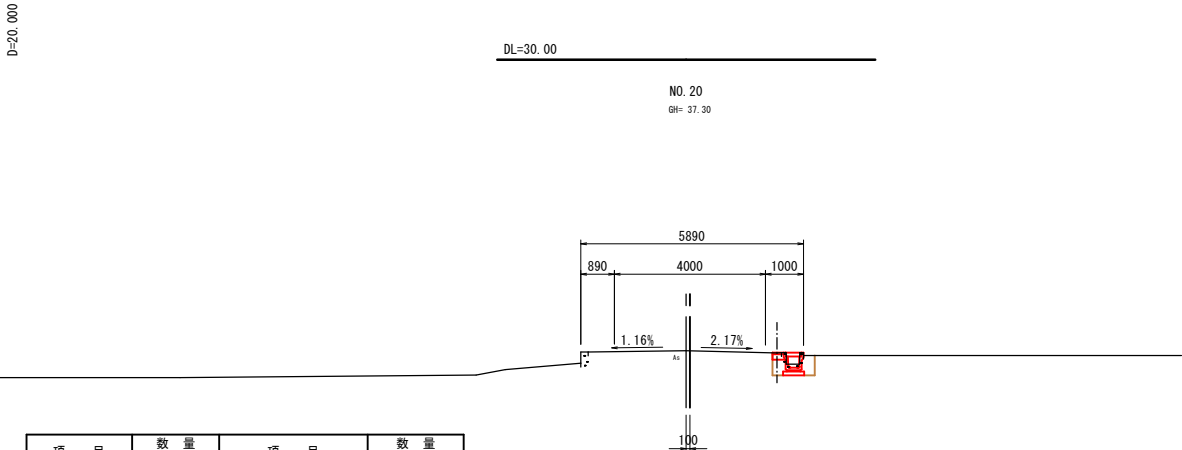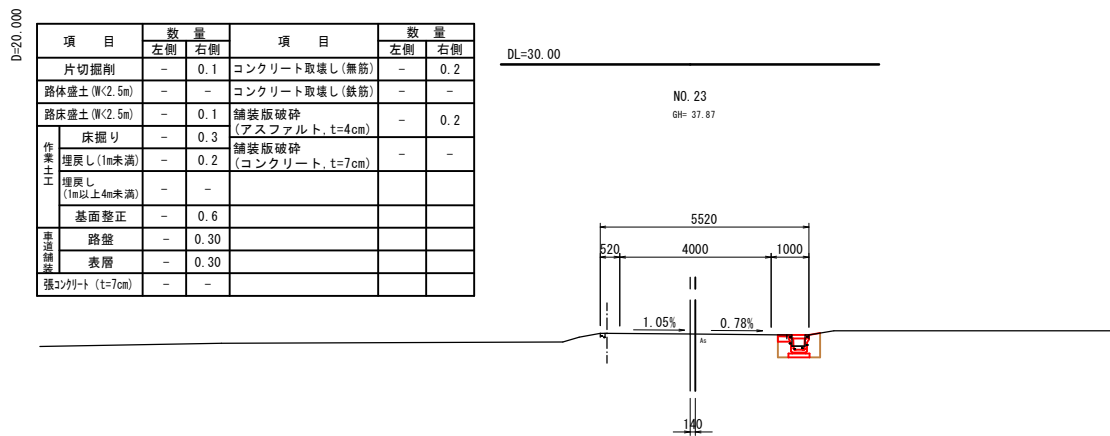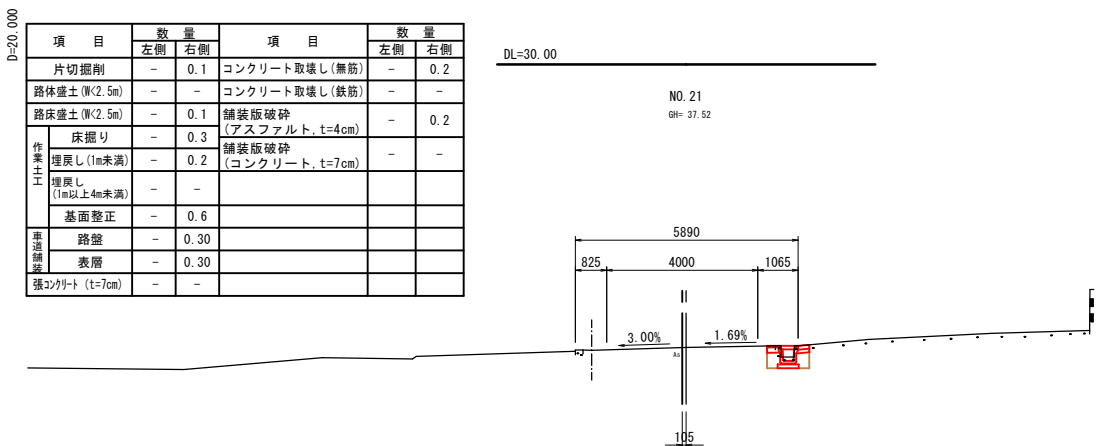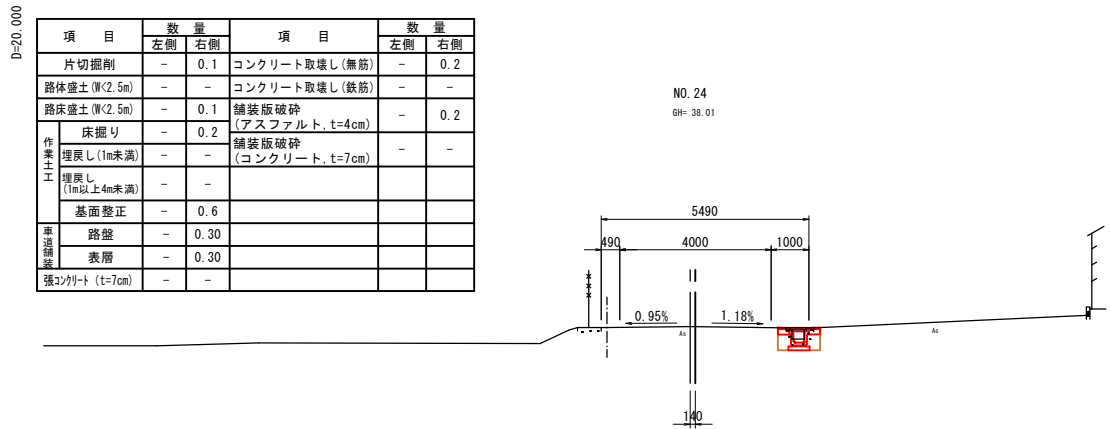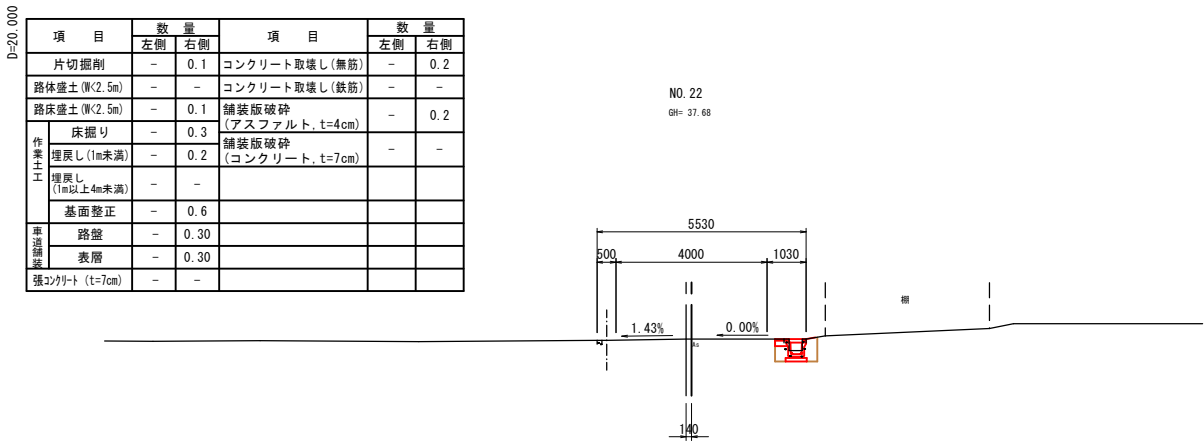

項目	数量		項目	数量	
	左側	右側		左側	右側
片切掘削	-	0.1	コンクリート取壊し(無筋)	-	0.2
路体盛土(W<2.5m)	-	-	コンクリート取壊し(鉄筋)	-	-
路床盛土(W<2.5m)	-	0.1	舗装版破砕 (アスファルト, t=4cm)	-	0.2
床掘り	-	0.3	舗装版破砕 (コンクリート, t=7cm)	-	-
埋戻し(1m未満)	-	0.2			
埋戻し(1m以上4m未満)	-	-			
基面整正	-	0.6			
路盤	-	0.30			
表層	-	0.30			
強コンクリート(t=7cm)	-	-			

NO. 20~NO. 24

図面番号	第 15 枚内 12 号
図面名称	市道尾高下泉線通学路整備工事 横断面図
縮尺	1 : 100
製図年月日	令和 年 月 日
写図年月日	令和 年 月 日
米子市都市整備部道路整備課	


(A3版は表示縮尺の1/2に縮小表示)

横断面図 (7)

S=1:100

D=5.000

NO. 26
GH= 37.55

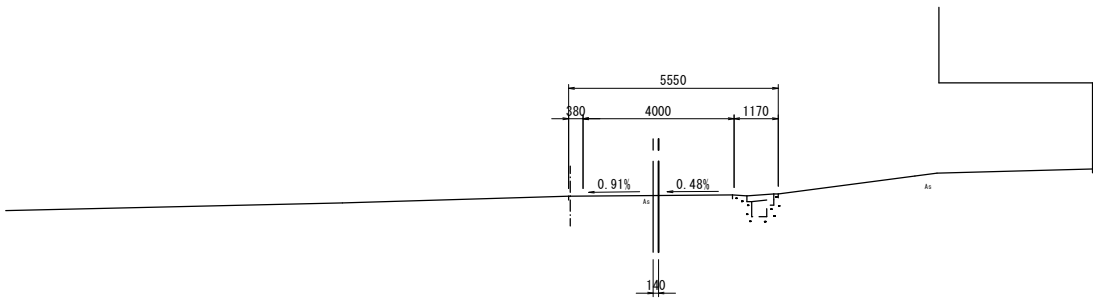


D=10.000

項 目	数 量		項 目	数 量	
	左側	右側		左側	右側
片切掘削	-	0.1	コンクリート取壊し(無筋)	-	0.2
路体盛土 (W<2.5m)	-	-	コンクリート取壊し(鉄筋)	-	-
路床盛土 (W<2.5m)	-	0.2	舗装版破砕 (アスファルト、t=4cm)	-	0.3
作業土工	床掘り	0.3	舗装版破砕 (コンクリート、t=7cm)	-	-
	埋戻し (1m未満)	-			
	埋戻し (1m以上4m未満)	-			
	埋戻し (4m以上)	-			
車道舗装	基面整正	0.6			
	路盤	0.30			
	表層	0.30			
強コンクリート (t=7cm)	-	-			

DL=30.00


NO. 25+10
GH= 37.65

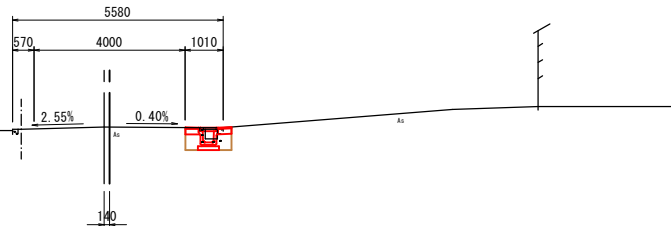

D=10.000

DL=30.00


NO. 25
GH= 37.79

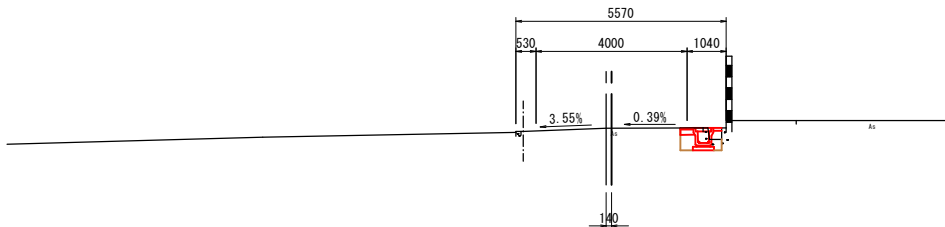

項 目	数 量		項 目	数 量	
	左側	右側		左側	右側
片切掘削	-	0.1	コンクリート取壊し(無筋)	-	0.1
路体盛土 (W<2.5m)	-	-	コンクリート取壊し(鉄筋)	-	-
路床盛土 (W<2.5m)	-	0.1	舗装版破砕 (アスファルト、t=4cm)	-	0.5
作業土工	床掘り	0.3	舗装版破砕 (コンクリート、t=7cm)	-	-
	埋戻し (1m未満)	0.2			
	埋戻し (1m以上4m未満)	-			
	埋戻し (4m以上)	-			
車道舗装	基面整正	0.6			
	路盤	0.30			
	表層	0.30			
強コンクリート (t=7cm)	-	-			

DL=30.00


EP
GH= 37.33

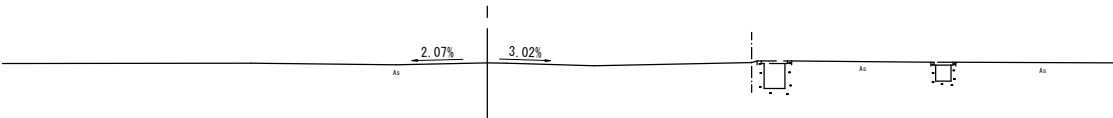

D=7.966

DL=30.00


NO. 27+2
GH= 37.49

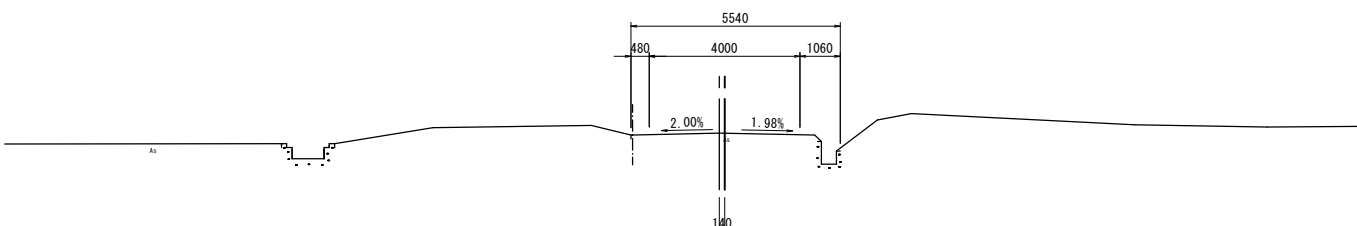

D=17.000

DL=30.00

NO. 26+5
GH= 37.55

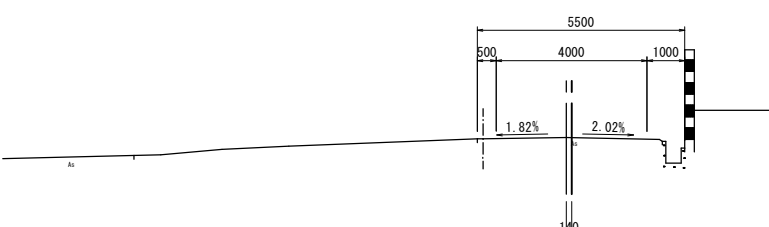

DL=30.00

NO. 25~EP (NO. 27+9.966)

図 面 番 号	第 15 枚 内 13 号
図 面 名 称	市道尾高下泉線通学路整備工事 横断面図
縮 尺	1 : 100
製 図 年 月 日	令和 年 月 日
写 図 年 月 日	令和 年 月 日
米子市都市整備部道路整備課	


(A3版は表示縮尺の1/2に縮小表示)

構 造 図 (1)

縦断用自由勾配側溝

FSL-B300

S=1:20

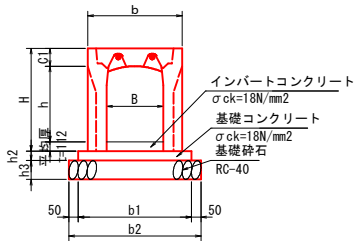

寸法表

呼び名	各部の寸法 (mm)						
	B	H	b	H	c1	h2	h3
300 x 400 縦断用	500	545	95	50	100	600	700
300 x 500 縦断用	500	645	95	50	100	600	700
300 x 600 縦断用	500	745	95	50	100	600	700

縦断用自由勾配側溝 (FSL-B300)					10m当り数量表	
名 称	規 格	単 位	計 算 式	数 量		
U字側溝	縦断用 B300×H400	本	10.0÷2.0	5.00		
U字側溝	縦断用 B300×H500	本	10.0÷2.0	5.00		
U字側溝	縦断用 B300×H600	本	10.0÷2.0	5.00		
インパ-トコンクリ-ト	平均厚t=112mm σck=18N/mm²	m³	0.30×0.112×10.0	0.34		
基礎コンクリ-ト	σck=18N/mm²	m³	0.60×0.05×10.0	0.30		
基礎型枠		m²	0.05×2×10.0	1.00		
基礎砕石	RC-40 t=10cm	m²	0.70×10.0	7.00		
コンクリ-ト蓋	車道用 B300 L=0.5m	枚		9.0		
グレーチング蓋	車道用 B300 L=0.5m, T-25	枚		1.0		


縦断用自由勾配側溝展開図

V=1:50


H=1:50

(参考図)

ON0.15~SP5付近 (右側)

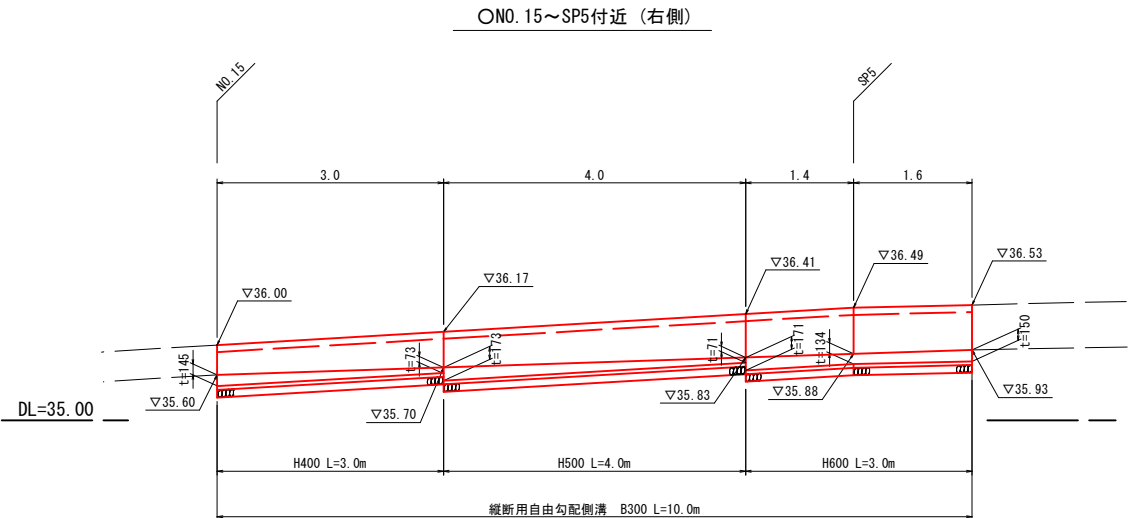


ON0.16付近 (右側) (合流樹下流)

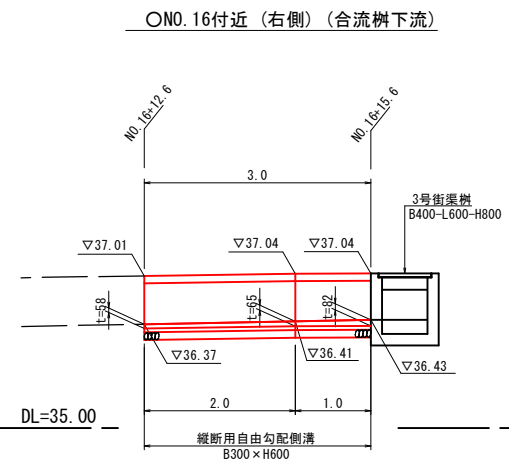

プレキャスト落とし式U型側溝

3種 PU5-300A

S=1:20

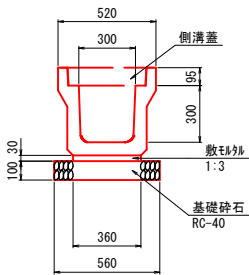


プレキャストU型側溝 (PU5-300A)					10m当り数量表	
名 称	規 格	単 位	計 算 式	数 量		
プレキャストU型側溝	3種 PU5-300A, L=2.0m	個	鳥取県小構造物標準設計図集参照	5.000		
敷モルタル	1:3	m³	— " —	0.108		
基礎砕石	RC-40 t=10cm	m²	— " —	5.600		

プレキャスト落とし式U型側溝

3種 PU5-400A

S=1:20

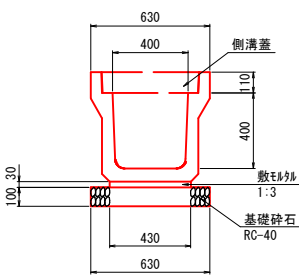


プレキャストU型側溝 (PU5-400A)					10m当り数量表	
名 称	規 格	単 位	計 算 式	数 量		
プレキャストU型側溝	3種 PU5-400A, L=2.0m	個	鳥取県小構造物標準設計図集参照	5.000		
敷モルタル	1:3	m³	— " —	0.129		
基礎砕石	RC-40 t=10cm	m²	— " —	6.300		

側溝蓋 (B300)

3種 PUC5-300

S=1:20

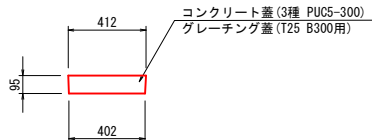


側溝蓋 (B300)					10m当り数量表	
名 称	規 格	単 位	計 算 式	数 量		
コンクリ-ト蓋	3種 PUC5-300 L=500	枚	10/0.50-1	19.000		
グレーチング蓋	T25 B300用 L=500	枚	10/10	1.000		

側溝蓋 (B400)

3種 PUC5-400

S=1:20

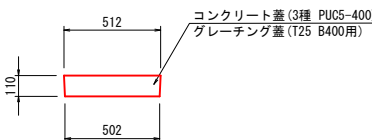



側溝蓋					10m当り数量表	
名 称	規 格	単 位	計 算 式	数 量		
コンクリ-ト蓋	3種 PUC5-400 L=500	枚	10/0.50-1	19.000		
グレーチング蓋	T25 B400用 L=500	枚	10/10	1.000		

図 面 番 号	第 15 枚 内 14 号
図 面 名 称	市道尾高下泉線通学路整備工事 構 造 図 (1)
縮 尺	図 示
製 図 年 月 日	令和 年 月 日
写 図 年 月 日	令和 年 月 日
米子市都市整備部道路整備課	

(A3版は表示縮尺の1/2に縮小表示)



構造図 (2)

1号街渠樹
B800-L800-H800 S=1:20

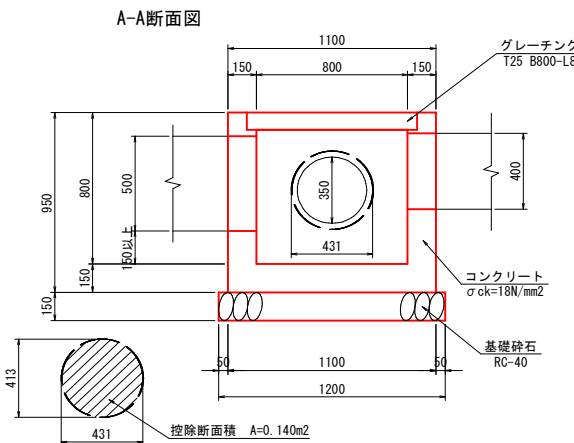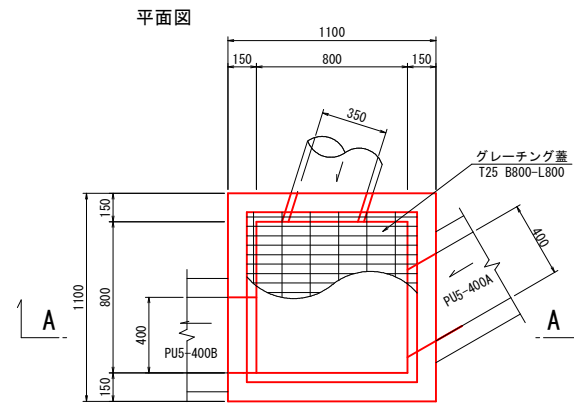



1号街渠樹 B800-L800-H800 1箇所当り材料表				
名 称	規 格	単位	計 算 式	数 量
コンクリート	$\sigma_{ck}=18N/mm^2$	m ³	$1.10 \times 1.10 \times 0.95 - 0.80 \times 0.80 \times 0.80 - (0.40 \times 0.50 + 0.40 \times 0.40 + 0.140) \times 0.15$	0.563
型 枠		m ²	$(1.10 + 0.80) \times 0.95 \times 4$	7.220
基礎砕石	RC-40 t=15cm	m ²	1.20×1.20	1.440
グレーチング蓋	T-25 B800-L800	枚		1.000

2号街渠樹
B800-L800-H800 S=1:20

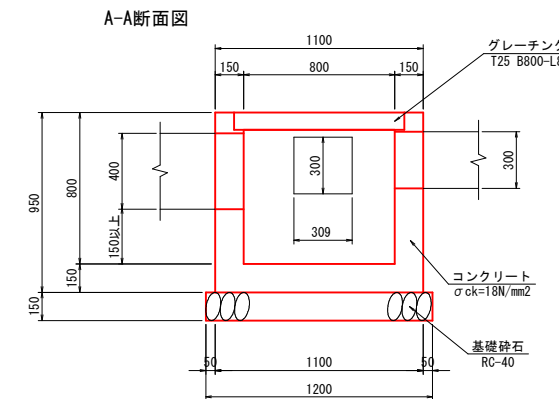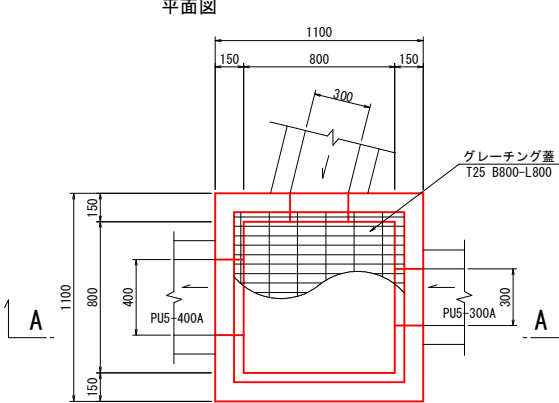



2号街渠樹 B800-L800-H800 1箇所当り材料表				
名 称	規 格	単位	計 算 式	数 量
コンクリート	$\sigma_{ck}=18N/mm^2$	m ³	$1.10 \times 1.10 \times 0.95 - 0.80 \times 0.80 \times 0.80 - (0.40 \times 0.40 + 0.30 \times 0.30 + 0.30 \times 0.309) \times 0.15$	0.587
型 枠		m ²	$(1.10 + 0.80) \times 0.95 \times 4$	7.220
基礎砕石	RC-40 t=15cm	m ²	1.20×1.20	1.440
グレーチング蓋	T-25 B800-L800	枚		1.000

3号街渠樹
B400-L600-H800 S=1:20

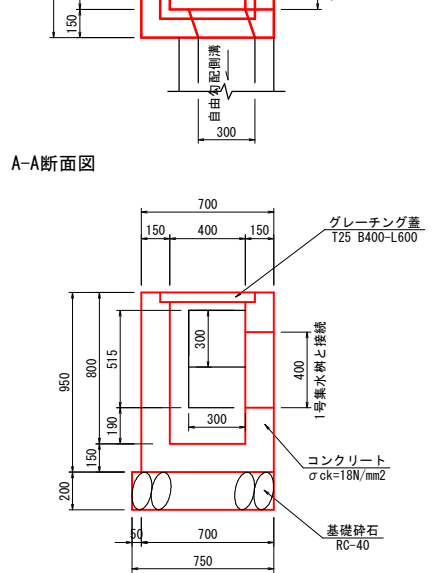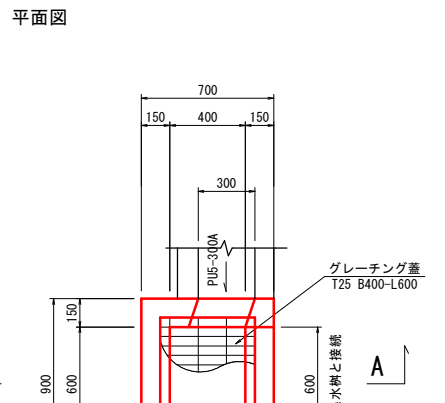

3号街渠樹 B400-L600-H800 1箇所当り材料表				
名 称	規 格	単位	計 算 式	数 量
コンクリート	$\sigma_{ck}=18N/mm^2$	m ³	$0.70 \times 0.90 \times 0.95 - 0.40 \times 0.60 \times 0.80 - (0.30 \times 0.515 + 0.30 \times 0.30 + 0.60 \times 0.40) \times 0.15$	0.334
型 枠		m ²	$(0.90 + 0.70 + 0.60 + 0.40) \times 0.95 \times 2$	4.940
基礎砕石	RC-40 t=20cm	m ²	$0.75 \times (0.90 + 0.05 + 0.05)$	0.750
グレーチング蓋	T-25 B400-L600	枚		1.000

1号集水樹
B800-L1000-H1300 S=1:20

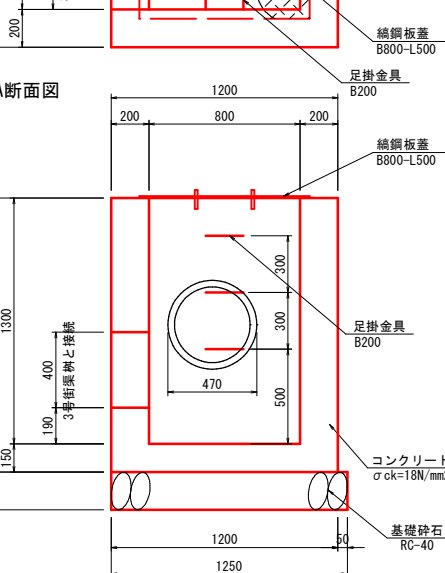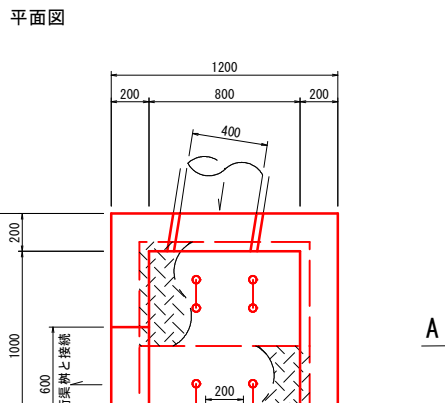

1号集水樹 B800-L1000-H1300 1箇所当り材料表				
名 称	規 格	単位	計 算 式	数 量
コンクリート	$\sigma_{ck}=18N/mm^2$	m ³	$1.20 \times 1.40 \times 1.45 - 0.80 \times 1.00 \times 1.30 - (\pi/4 \times 0.47^2 \times 2 + 0.60 \times 0.40) \times 0.20$	1.313
型 枠		m ²	$(1.20 + 1.40 + 0.80 + 1.00) \times 2 \times 1.45$	12.760
基礎砕石	RC-40 t=20cm	m ²	$1.25 \times (1.40 + 0.05 + 0.05)$	1.875
足掛金具	B200	個		3.000
縦鋼板蓋	B800-L500	枚		2.000

図面番号	第 15 枚内 15 号
図面名称	市道尾高下泉線通学路整備工事 構造図 (2)
縮 尺	図示
製図年月日	令和 年 月 日
写図年月日	令和 年 月 日
米子市都市整備部道路整備課	

(A3版は表示縮尺の1/2に縮小表示)