


平面図
A1(1:2500)、A3(1:5000)

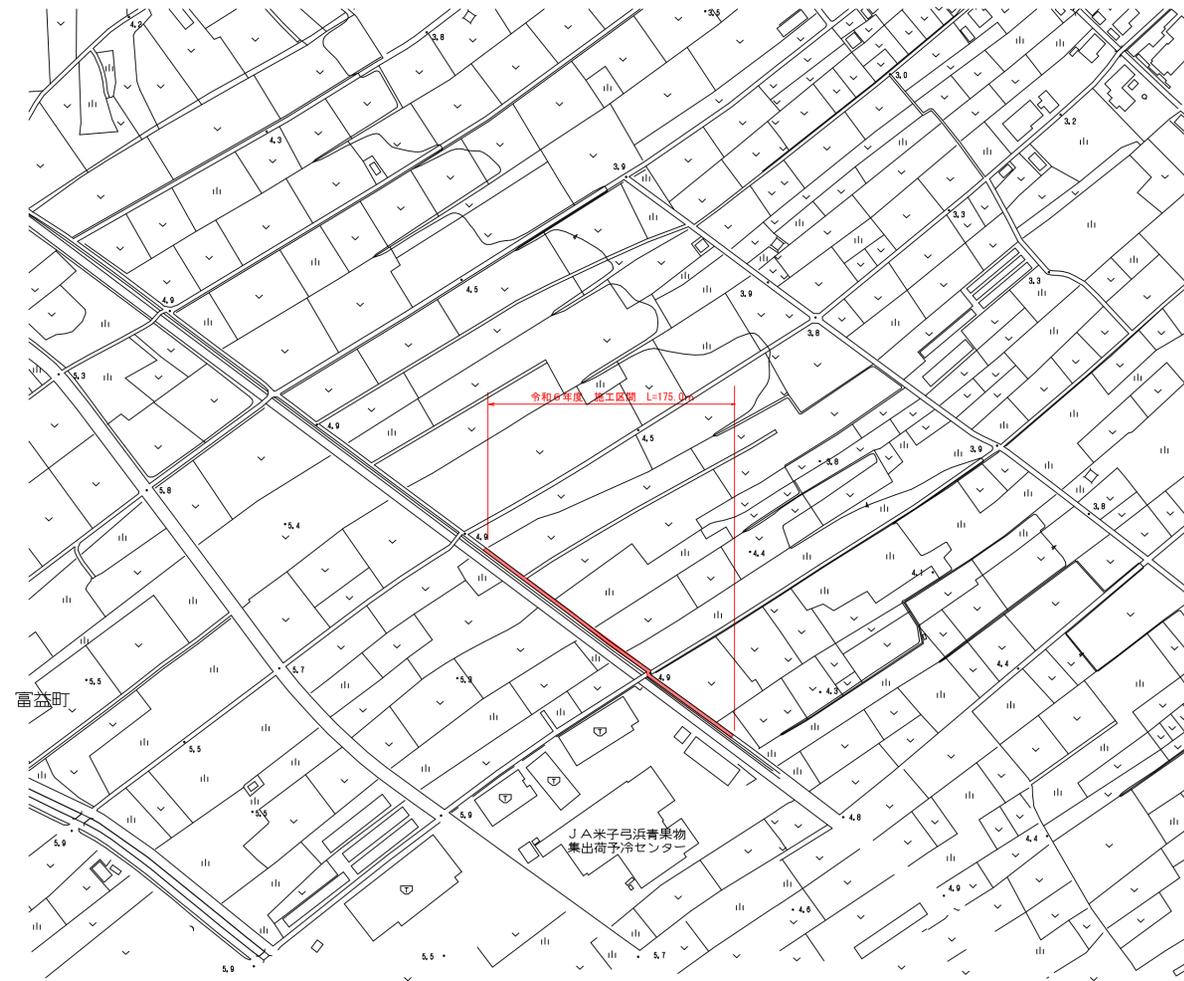


標準断面図
A1(1:50)、A3(1:100)



舗装構成
A1(1:10)、A3(1:20)

車道舗装

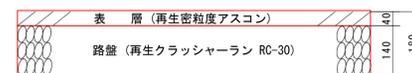

※ 施工時において計画と異なる場合は、監督員と協議のうえ変更する。

図面番号	第	枚内	号
図面名称	市道富益国鉄東線舗装工事 平面図・標準断面図		
縮尺	図示		
製図年月日	令和	年	月 日
写図年月日	令和	年	月 日
米子市都市整備部 道路整備課			