


道路平面図

縮尺 1/300



道路位置標識杭

コンクリート製
10cm角
長80cm
19ヶ所

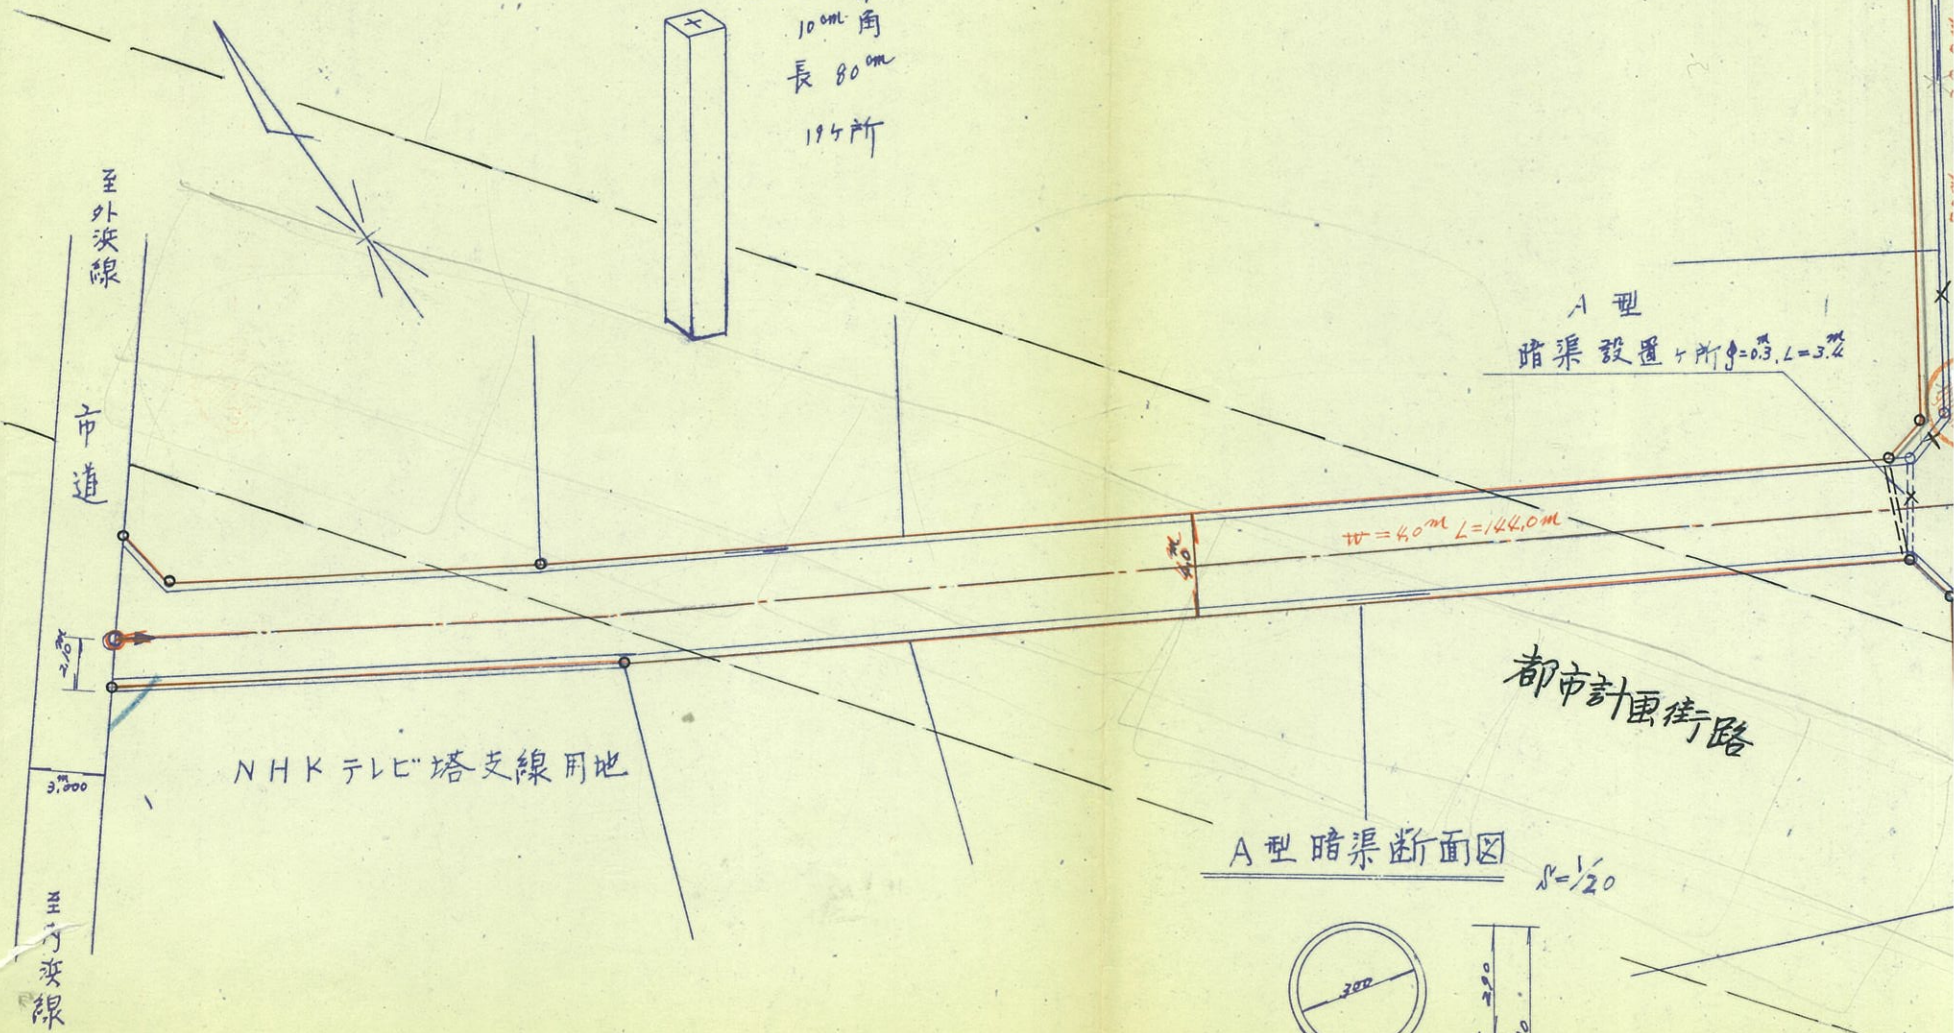


道路標準断面図

s=1/50

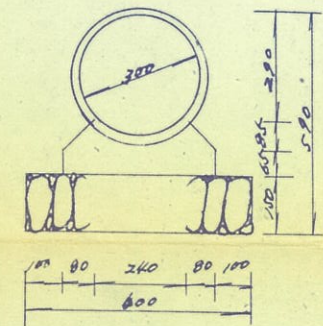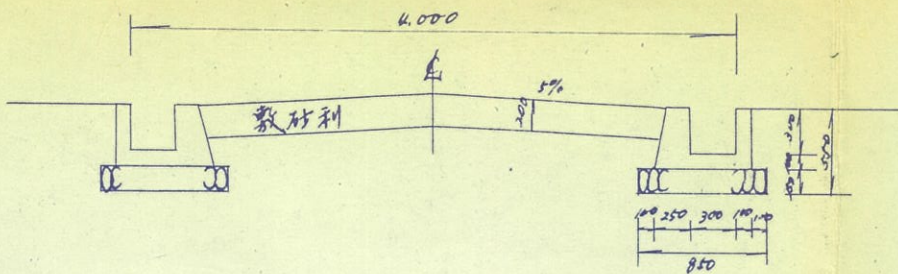

B型暗渠断面図

s=1/20

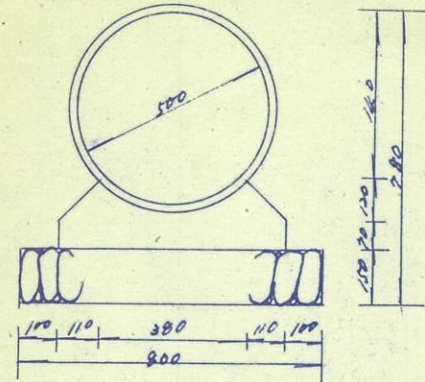


私有排水路

20-44

市道平均幅員

見取位置図

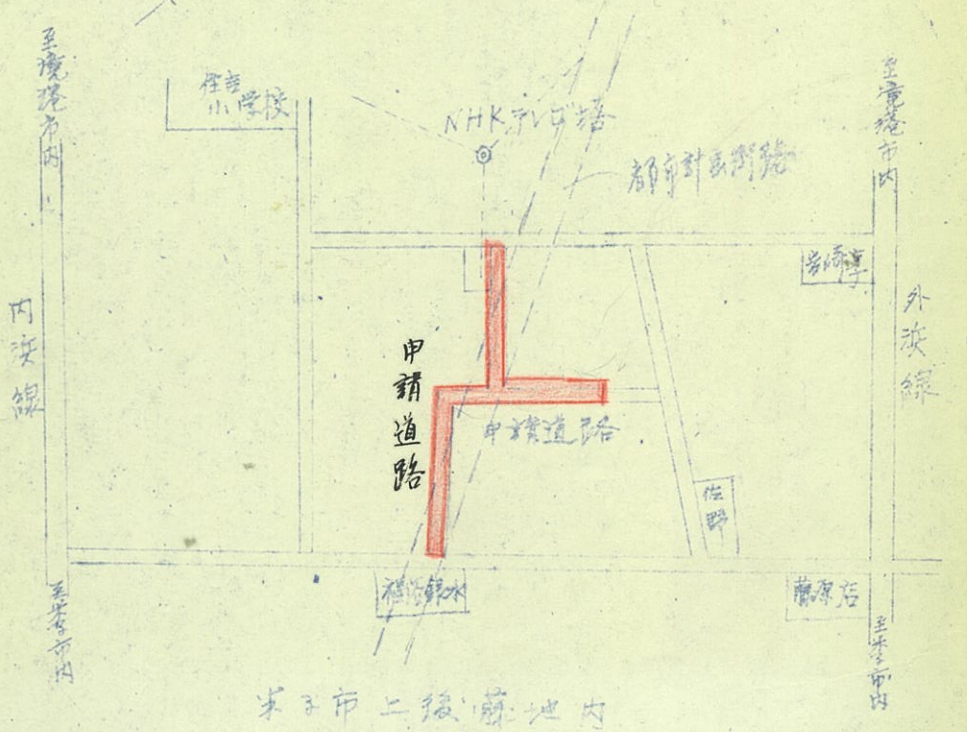


A型
暗渠設置 1/100 0.3, L=3.4


1/100 0.3, L=144.0m

都市計画道路

暗渠断面図 1/20

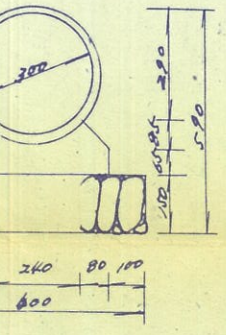

渠断面図 1/10

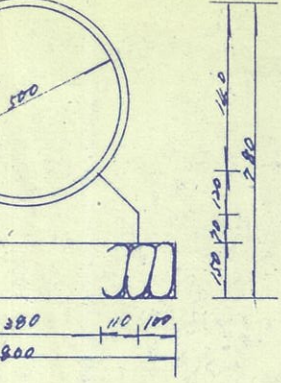

私有排水路

B型
暗渠設置 1/100 0.3, L=4.6

宅地

宅地

宅地

宅地

至果道外浜線

市道

平均幅員四米

至果道内浜線