



平面図 S=1:1000

集水桝G-B500-L500-H700 1箇所


地先境界ブロック S=1:20

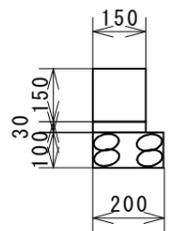


集水桝G-B500-L500-H700 S=1:20

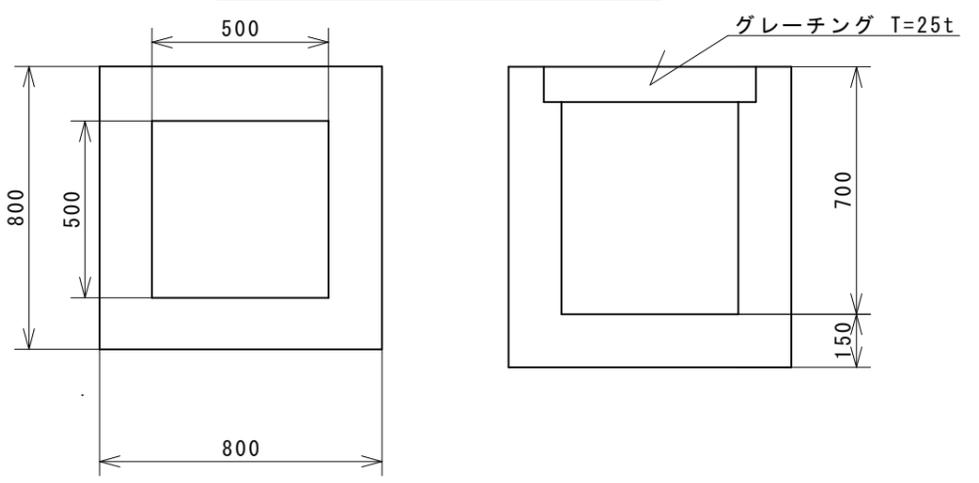

U型側溝 (3種) PU5 300A S=1:20

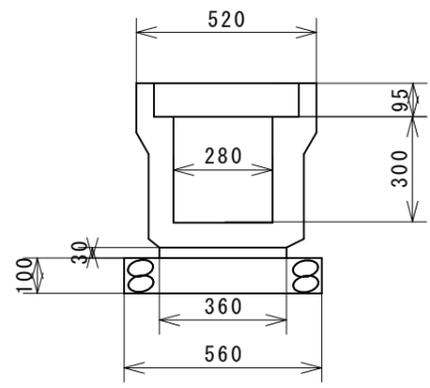


自由勾配側溝 (横断用) B300, H300 S=1:20

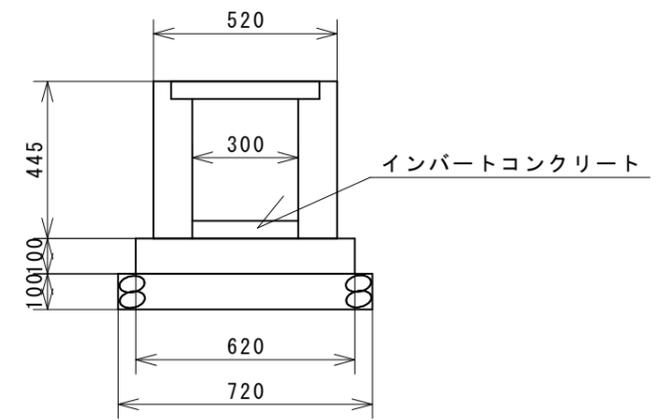


標準断面図 S=1:100

A-A' 断面

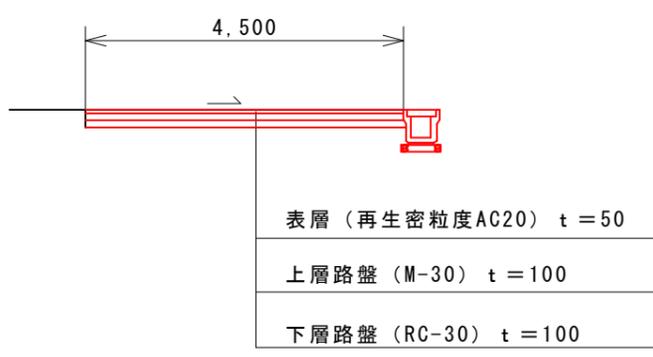

B-B' 断面

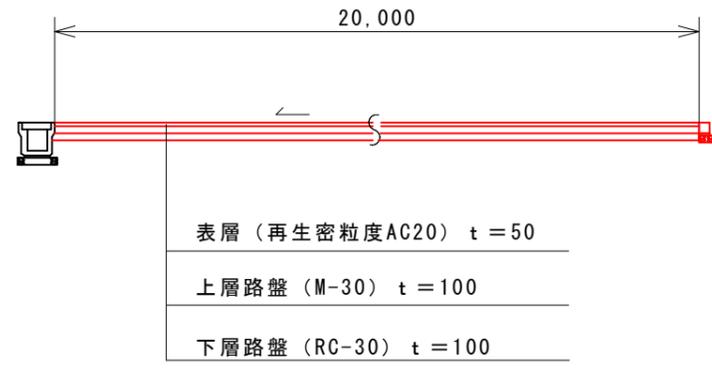

図面番号	第 1 号 1 枚内
図面名称	淀江防災備蓄倉庫舗装等工事 平面図・構造図・標準断面図
縮尺	図示
製図年月日	
写図年月日	
米子市総合政策部淀江振興課	