




計画平面図 S=1:250
米子市皆生一丁目地内

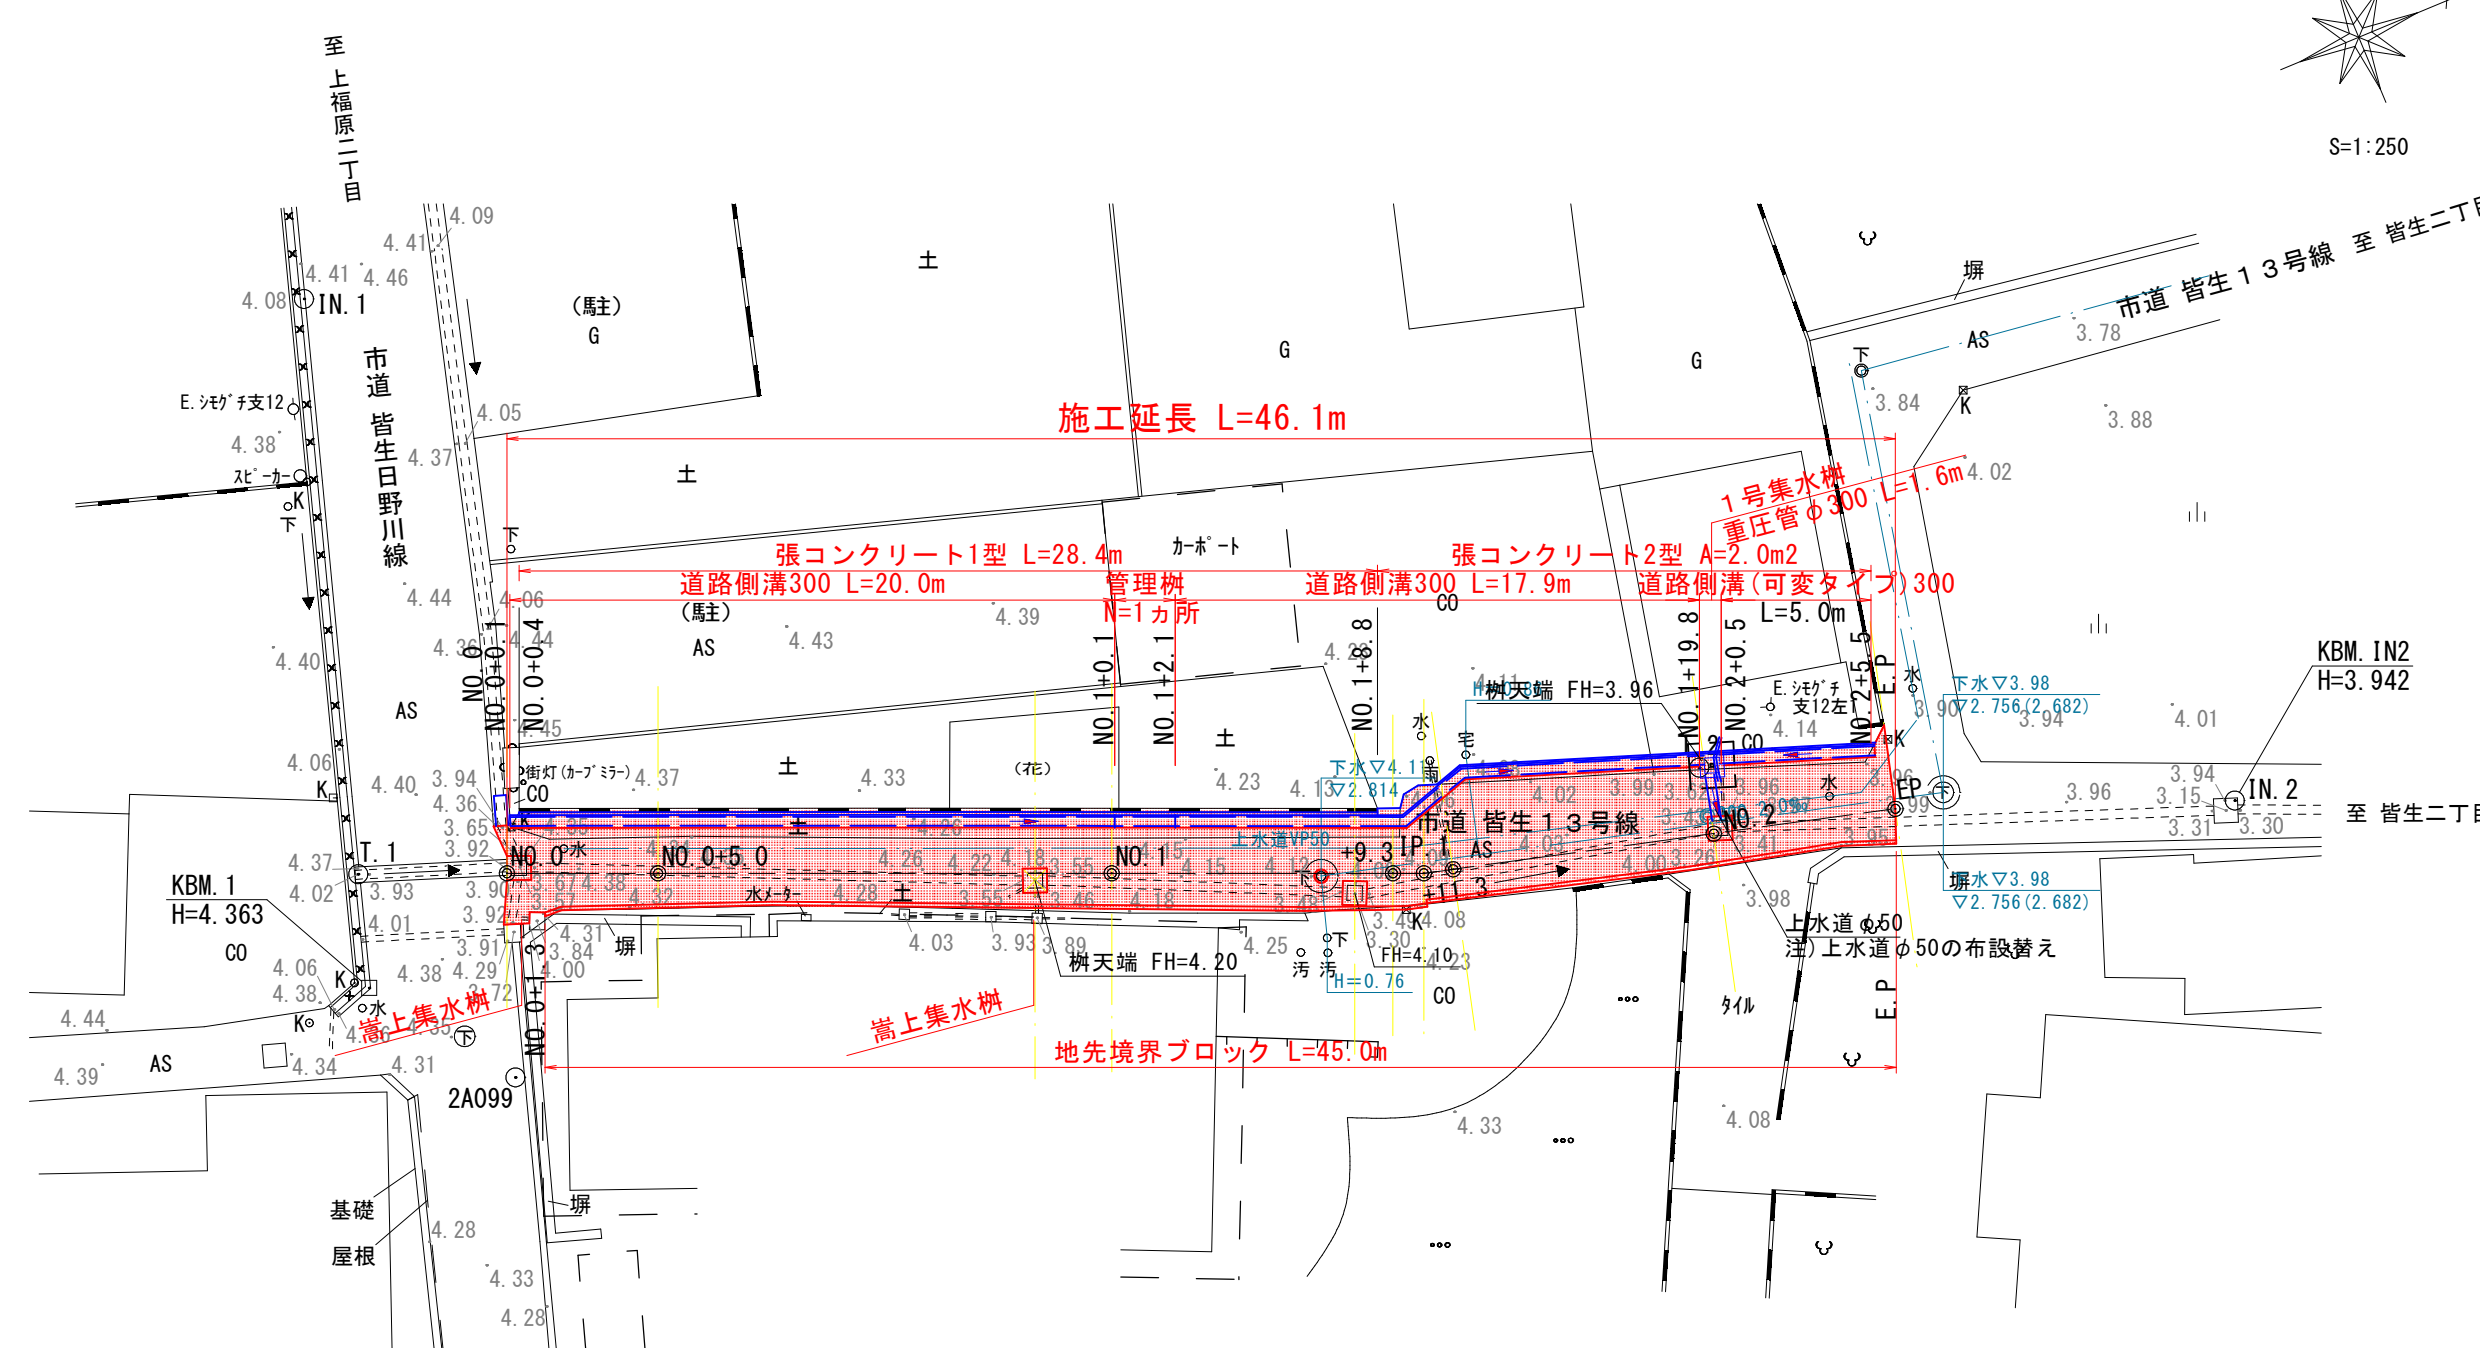


縦断図 S=1:250

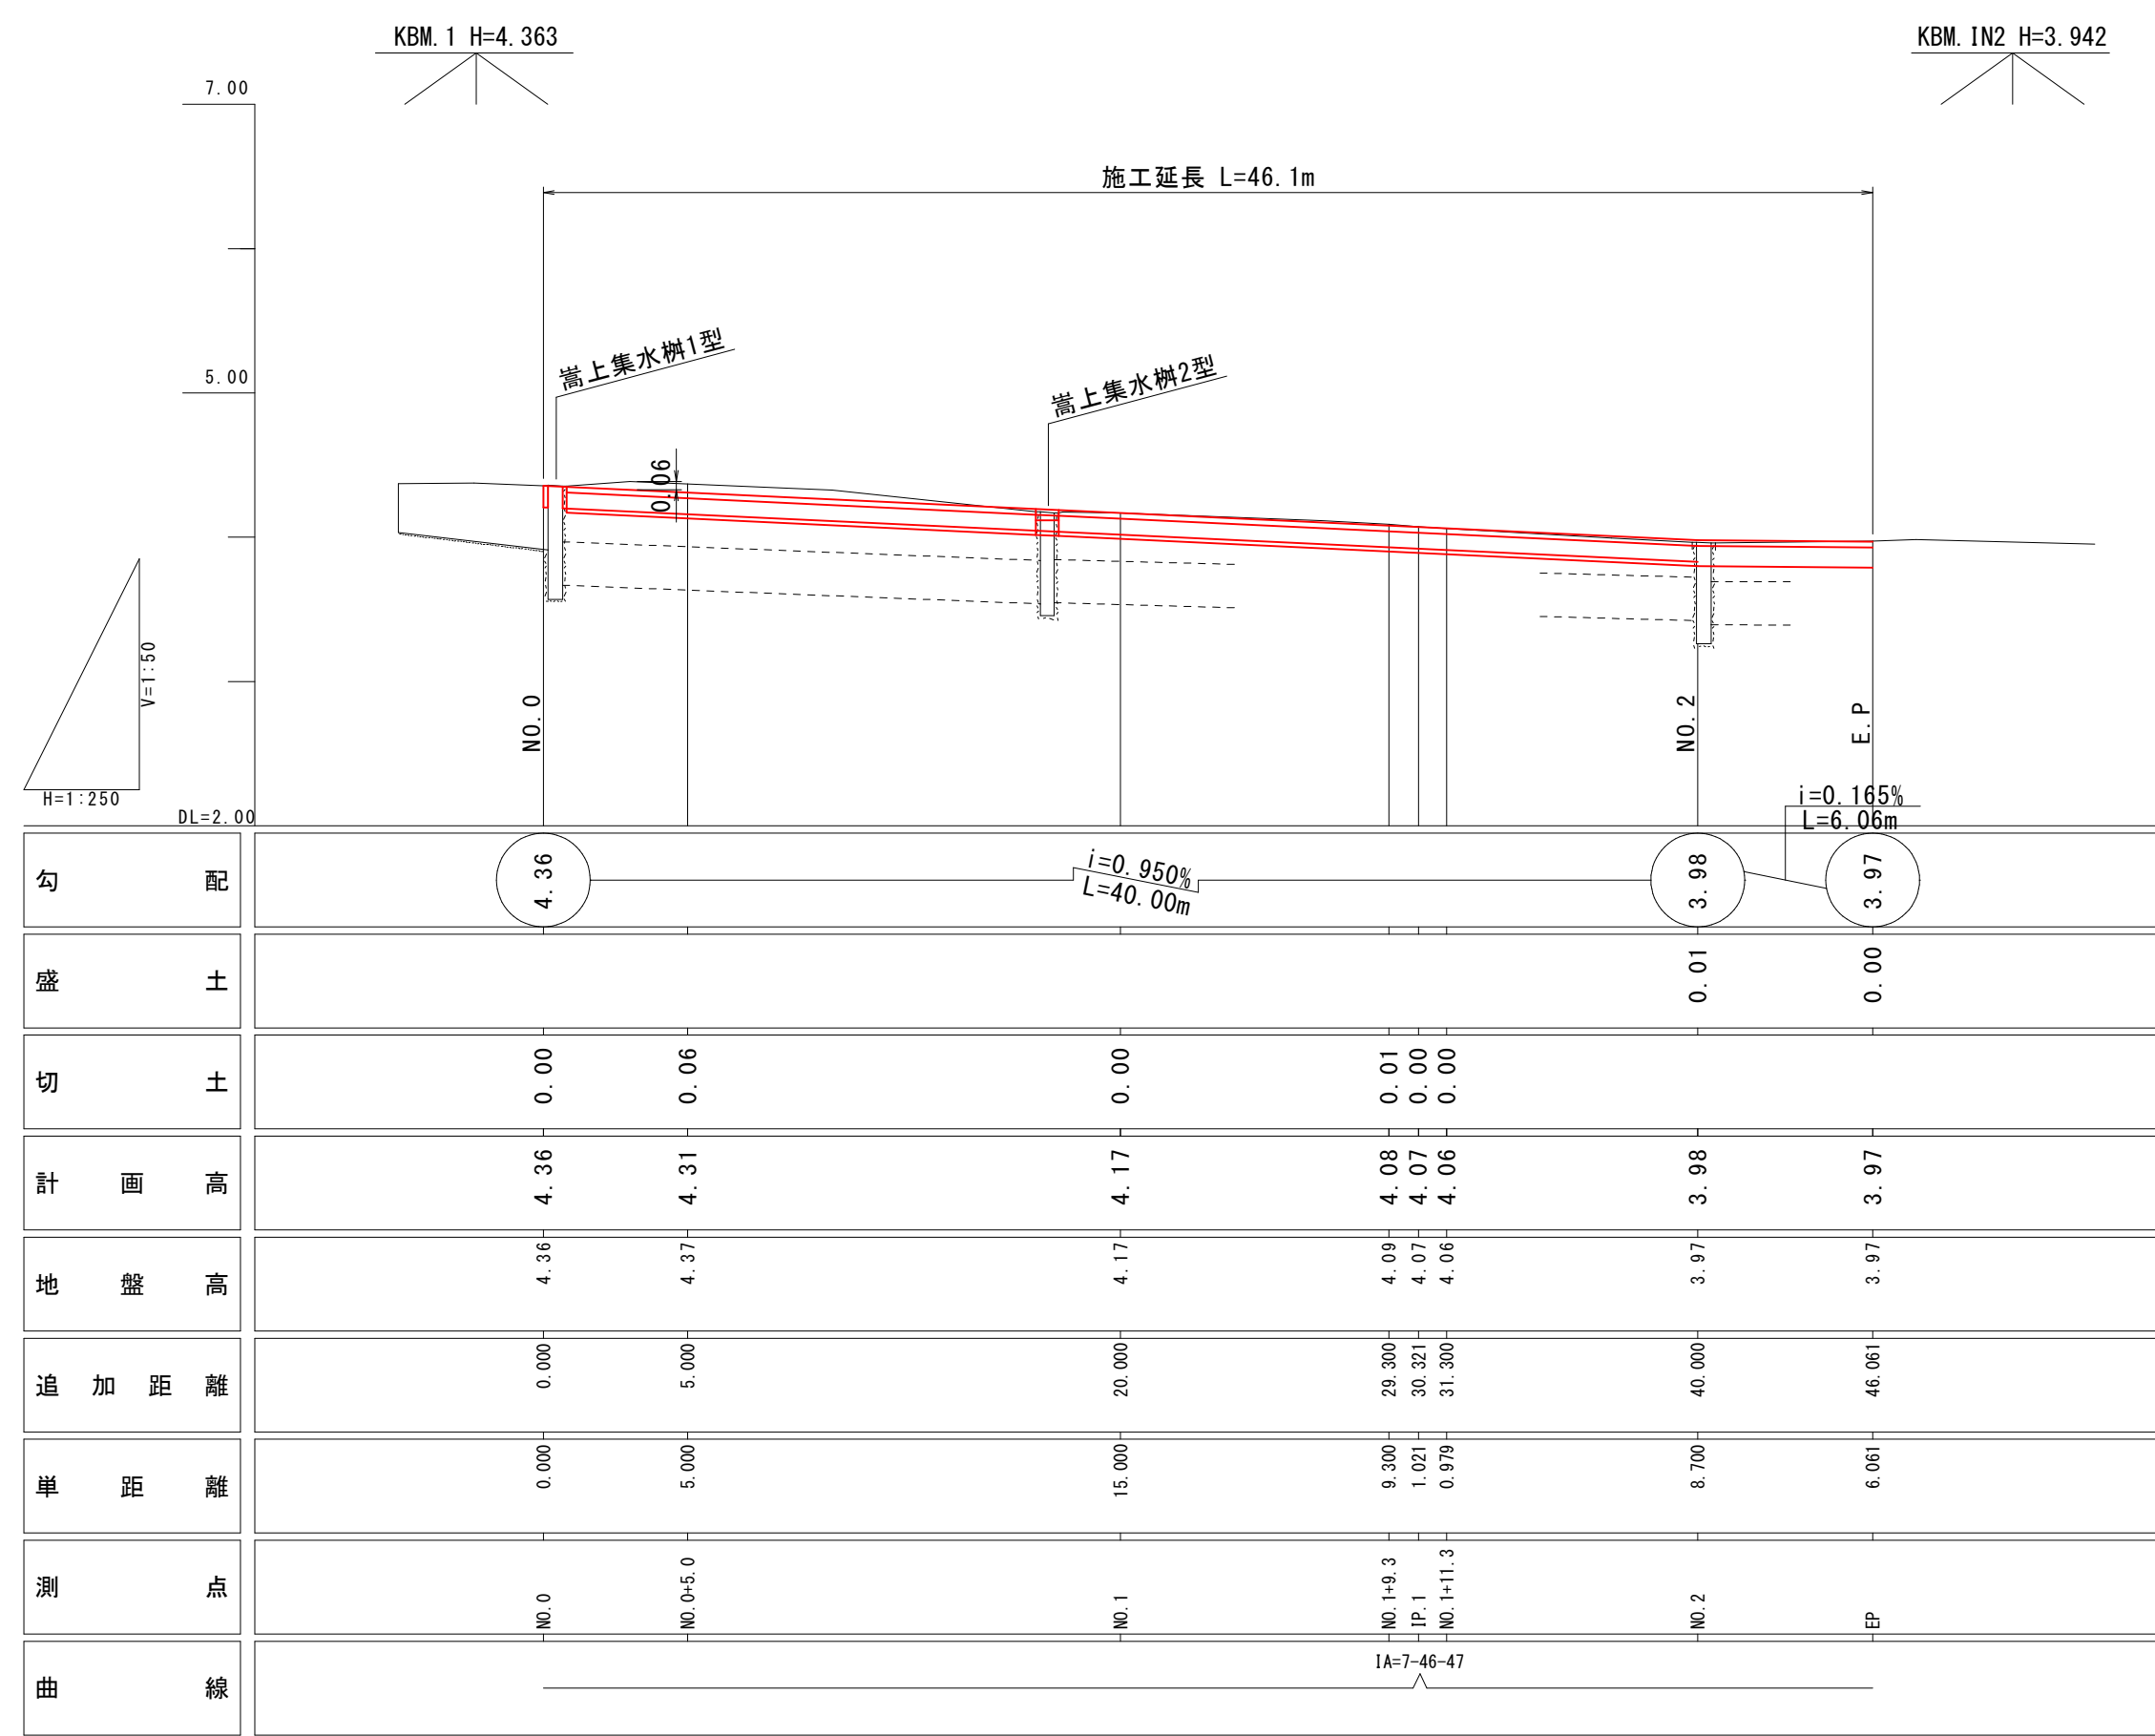

標準断面図 S=1:50

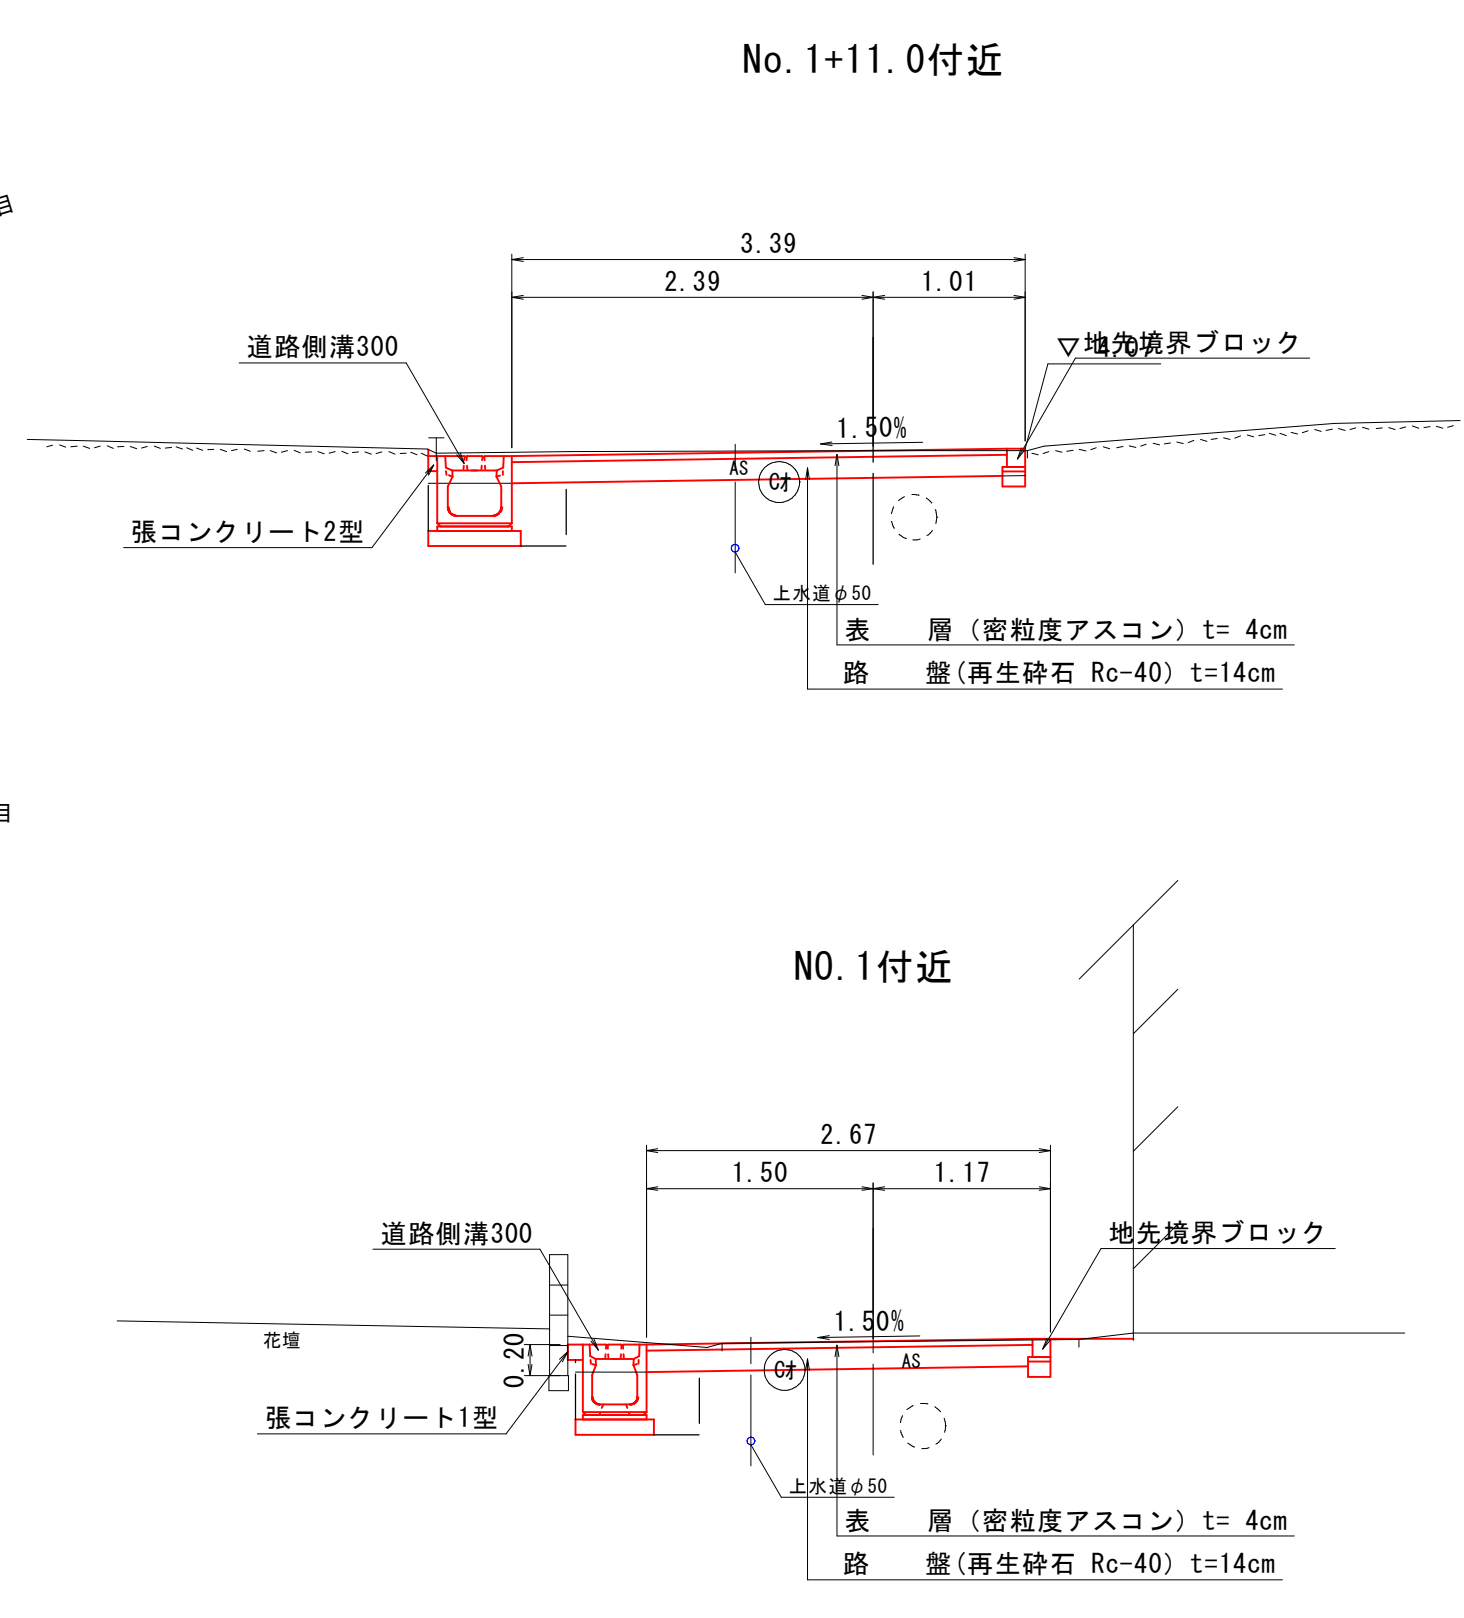


舗装構成 S=1:10

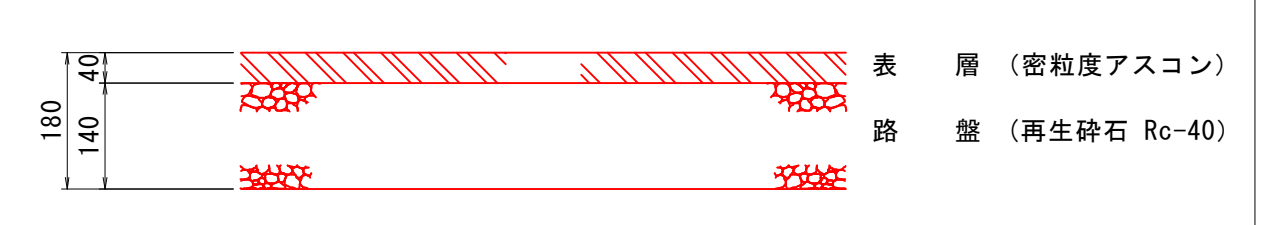

V系、世界測地系


図面番号	第 5 枚内 1 号
図面名称	皆生一丁目地内ほか1狭あい道路改良工事 計画平面図・縦断図・標準断面図
縮尺	図示
製図年月日	令和 年 月 日
写図年月日	令和 年 月 日
米子市都市整備部道路整備課	

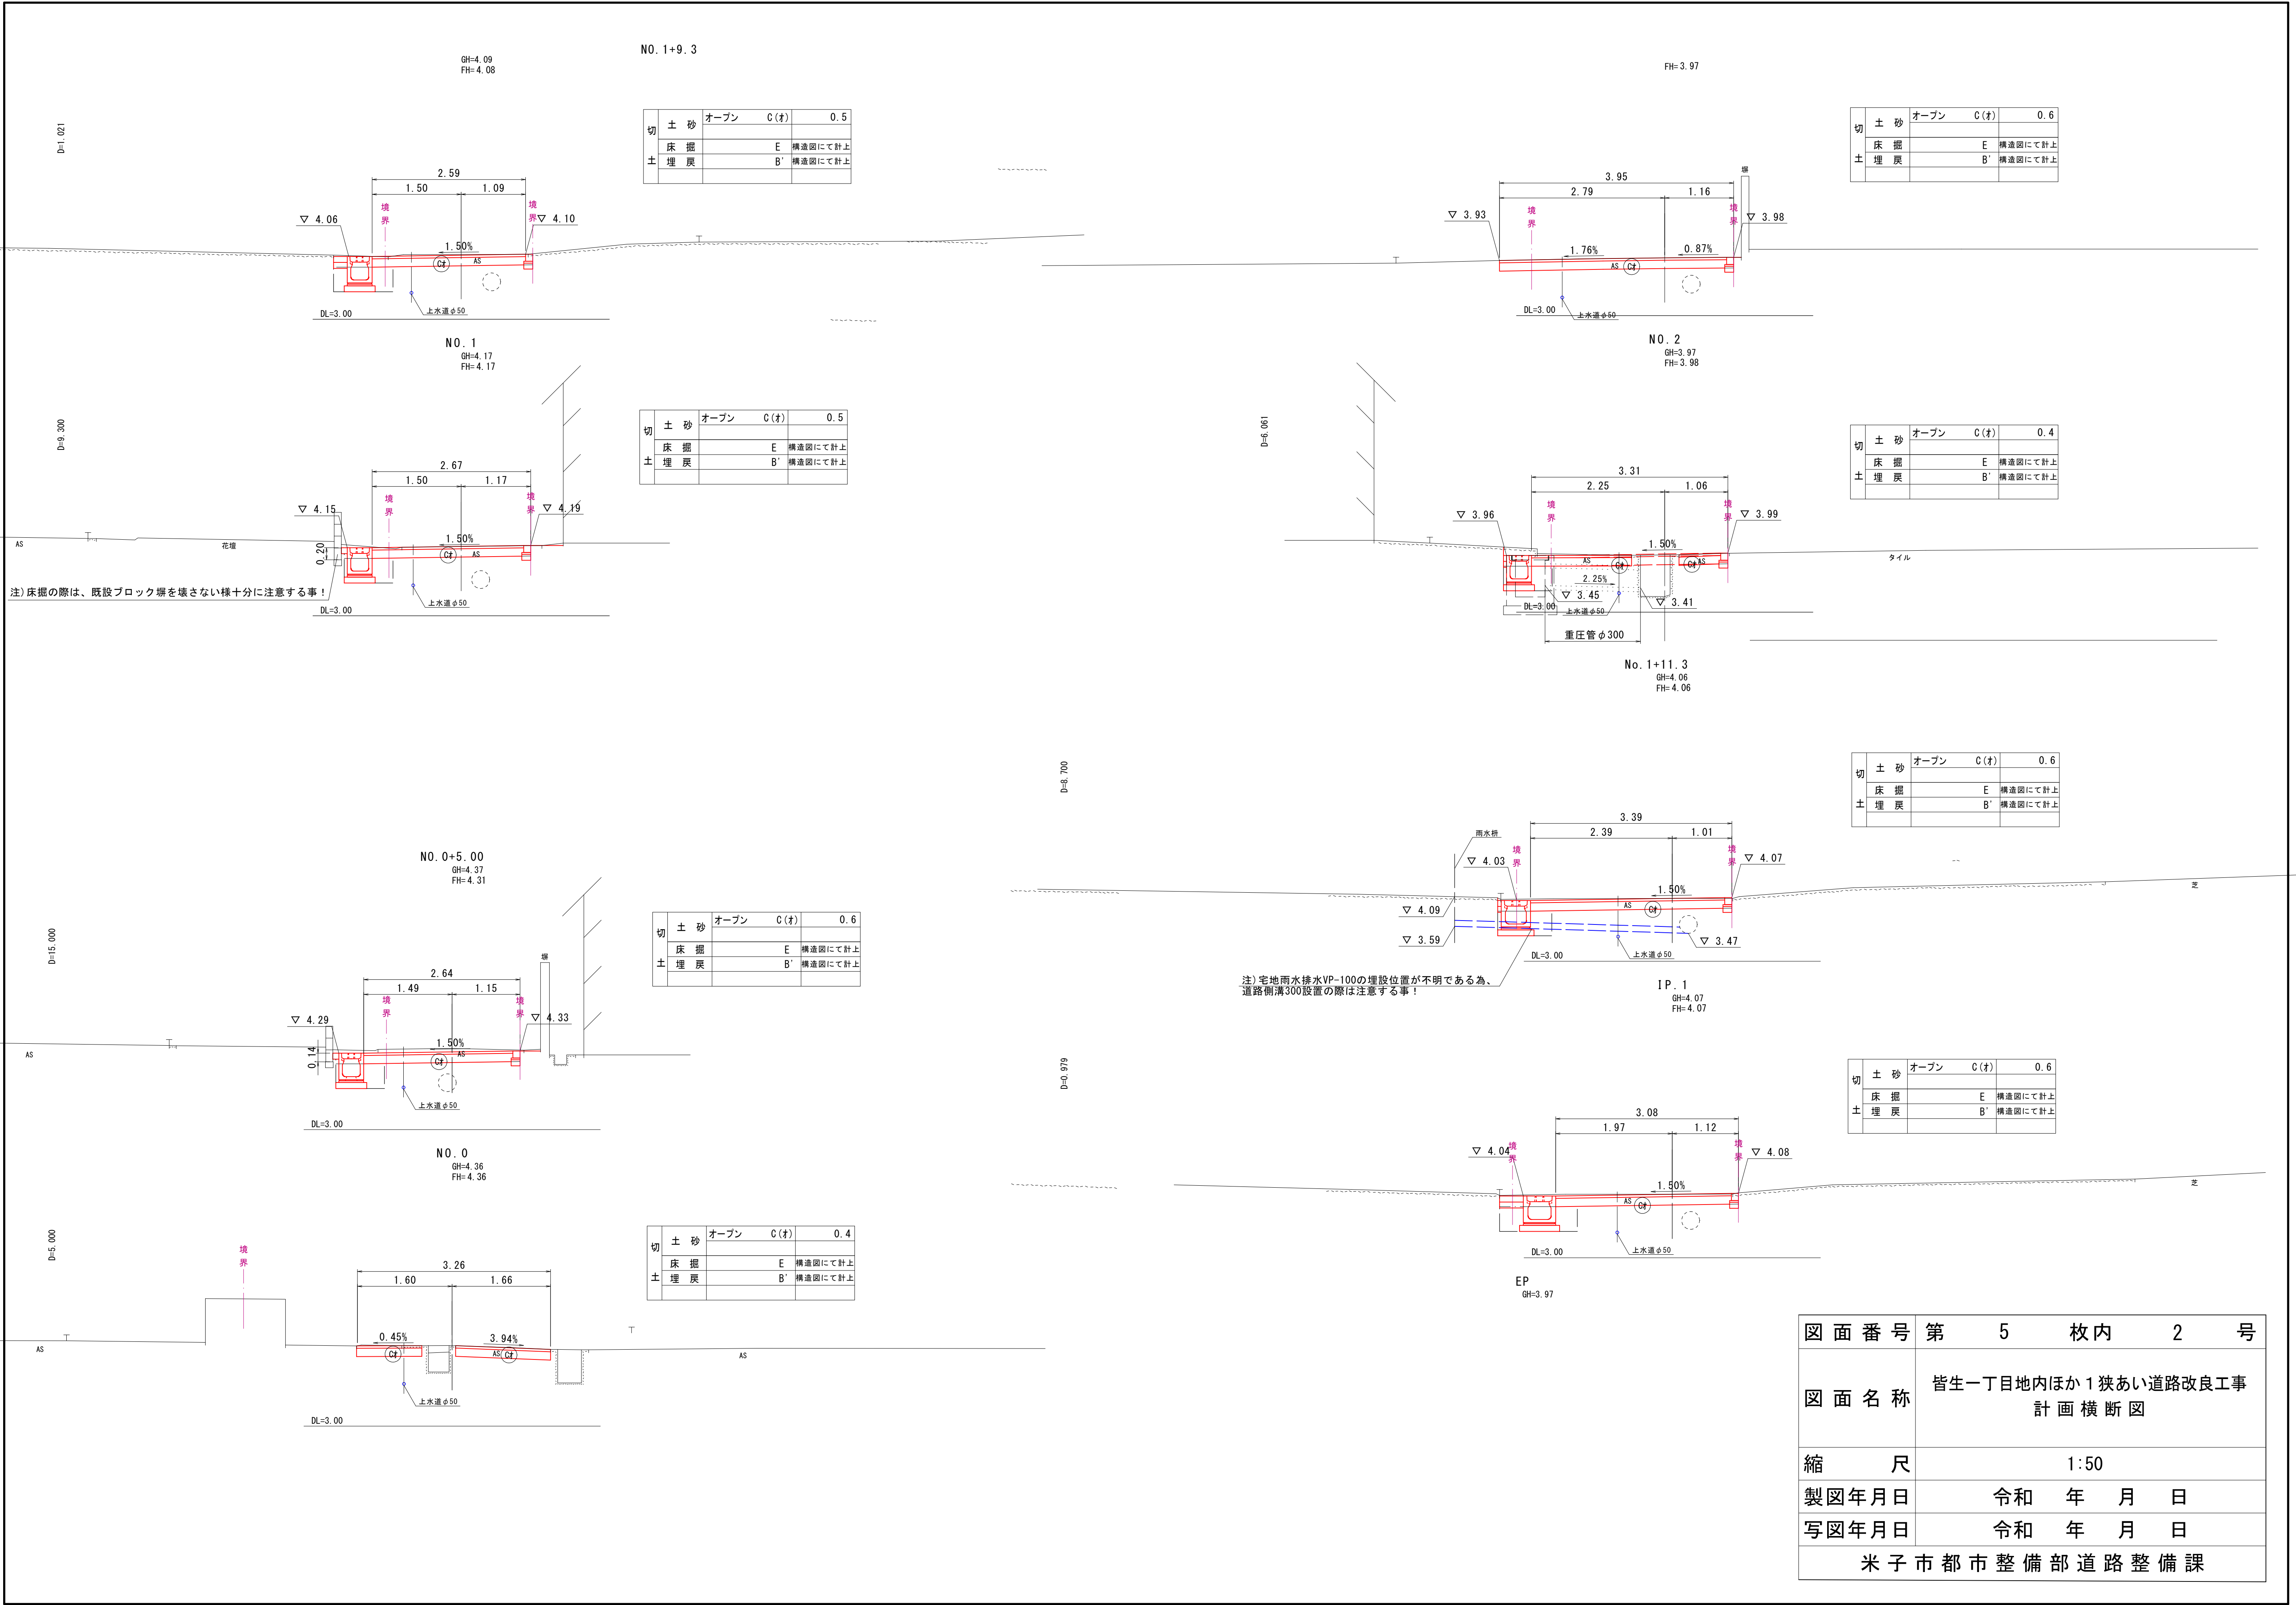

図面番号	第 5 枚内 2 号
図面名称	皆生一丁目地内ほか1狭あい道路改良工事 計画横断図
縮尺	1:50
製図年月日	令和 年 月 日
写図年月日	令和 年 月 日
米子市都市整備部道路整備課	

道路側溝300


S=1：20

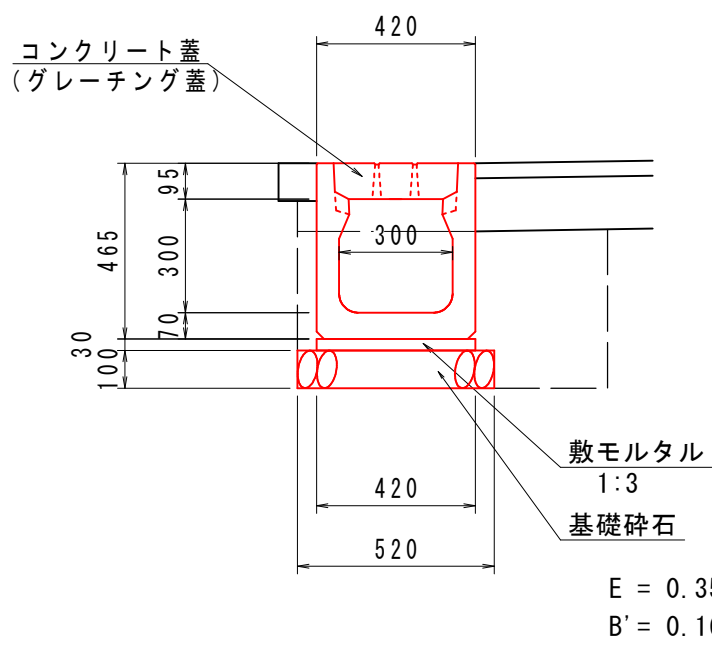

10.0m当り			
種 別	規 格・寸 法	単 位	数 量
箱型U字側溝	300x300	個	5.0
敷モルタル	1：3	m ³	0.126
基礎砕石	RC-40, t=10cm	m ²	5.20
側溝蓋	コンクリート蓋 L=0.50m	枚	18.0
－H－	グレーチング蓋 L=0.50m	枚	2.0
床 掘	土 砂	m ³	3.5
埋 戻	土 砂	m ³	1.6

管 理 樹


S=1：20

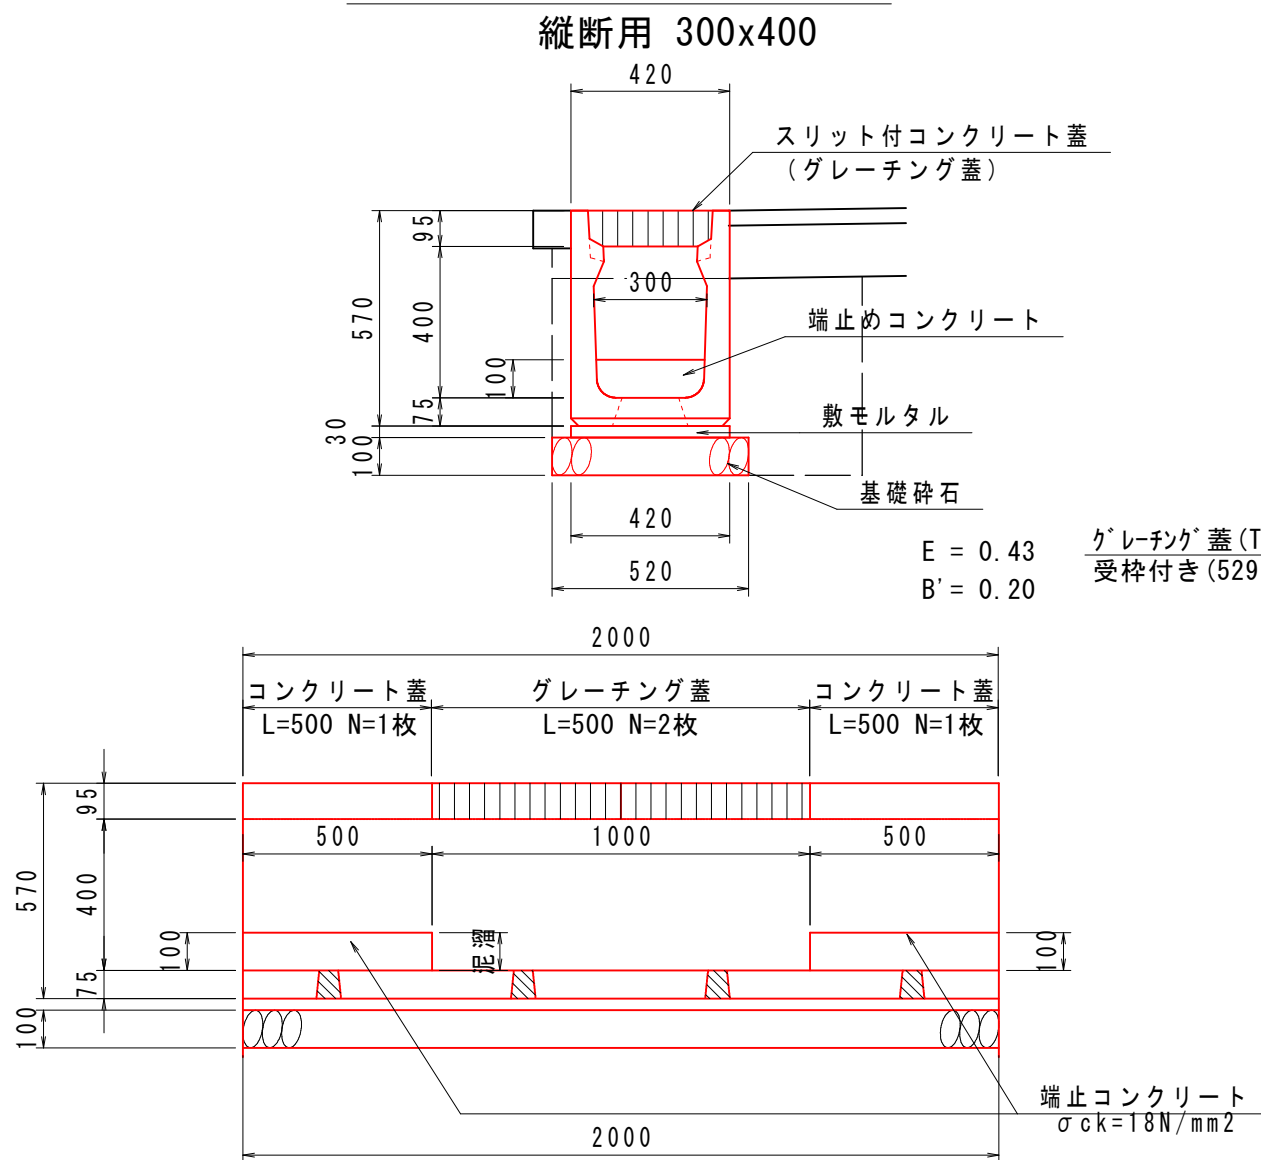

1.0ヵ所当り			
名称	規格・寸法	単位	数 量
箱型U字側溝(可変タイプ)	300x800	m	2.00
コンクリート蓋	車道用 300 L=0.5m スリット付	枚	2
グレーチング蓋	縦断用 300 T-25 L=0.5m 普通目	枚	2
インバートコンクリート	σck=18N/mm ² 底板開口部	m ³	0.01
敷モルタル	1:3	m ³	0.03
基礎砕石	RC-40 t=10cm	m ²	1.04
端止コンクリート	σck=18N/mm ²	m ³	0.03
同上型枠		m ²	0.17
床 掘	土 砂	m ³	0.9
埋 戻	土 砂	m ³	0.4

重圧管φ300


S=1：20

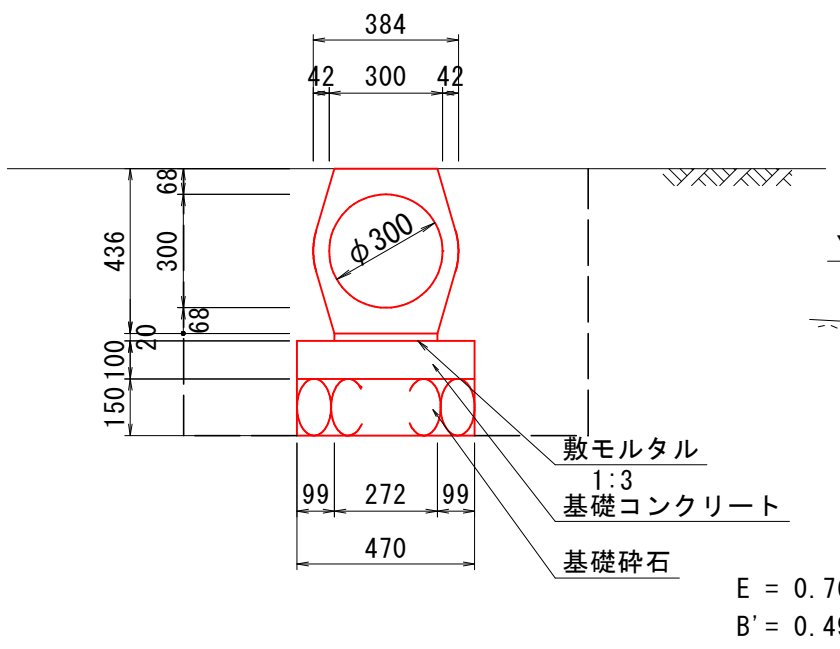

10.0m当り			
種 別	規 格・寸 法	単 位	数 量
重 圧 管	D300 1種	m	10.0
敷モルタル	1：3	m ³	0.054
コンクリート	δck=18N/mm ²	m ³	0.47
型 枠	小－I	m ²	2.00
基礎砕石	RC-40, t=15cm	m ²	4.70
床 掘	土 砂	m ³	7.6
埋 戻	土 砂	m ³	4.9

1 号集水樹


S=1：20

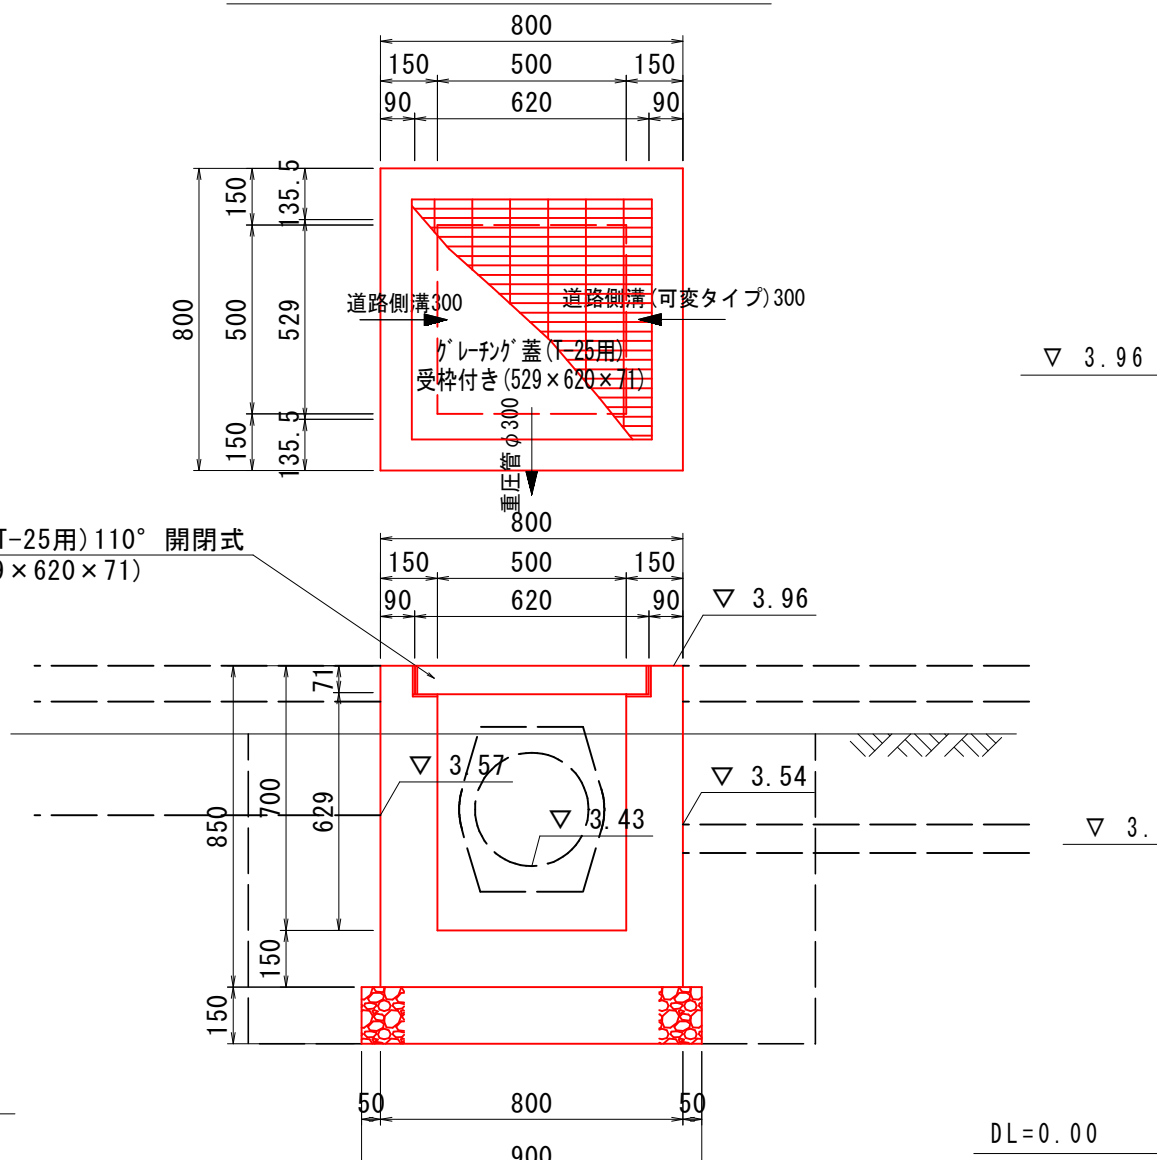

1.0ヵ所当り			
種 別	規 格・寸 法	単 位	数 量
コンクリート	δck=18N/mm ²	m ³	0.310
型 枠	小－I	m ²	4.064
樹 蓋	グレーチング蓋 (T-25用)	枚	1.0
基礎砕石	RC-40, t=15cm	m ²	0.81
床 掘	土 砂	m ³	1.8
埋 戻	最大埋戻し幅 1m未満	m ³	1.3

地先境界ブロック


S=1：20

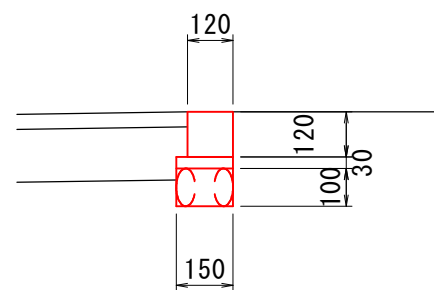

10.0m当り			
種 別	規 格・寸 法	単 位	数 量
地先境界ブロック	120×120×600	個	16.5
敷モルタル	1：3	m ³	0.045
基礎砕石	RC-40, t=10cm	m ²	1.50

道路側溝(可変タイプ)300


S=1：10

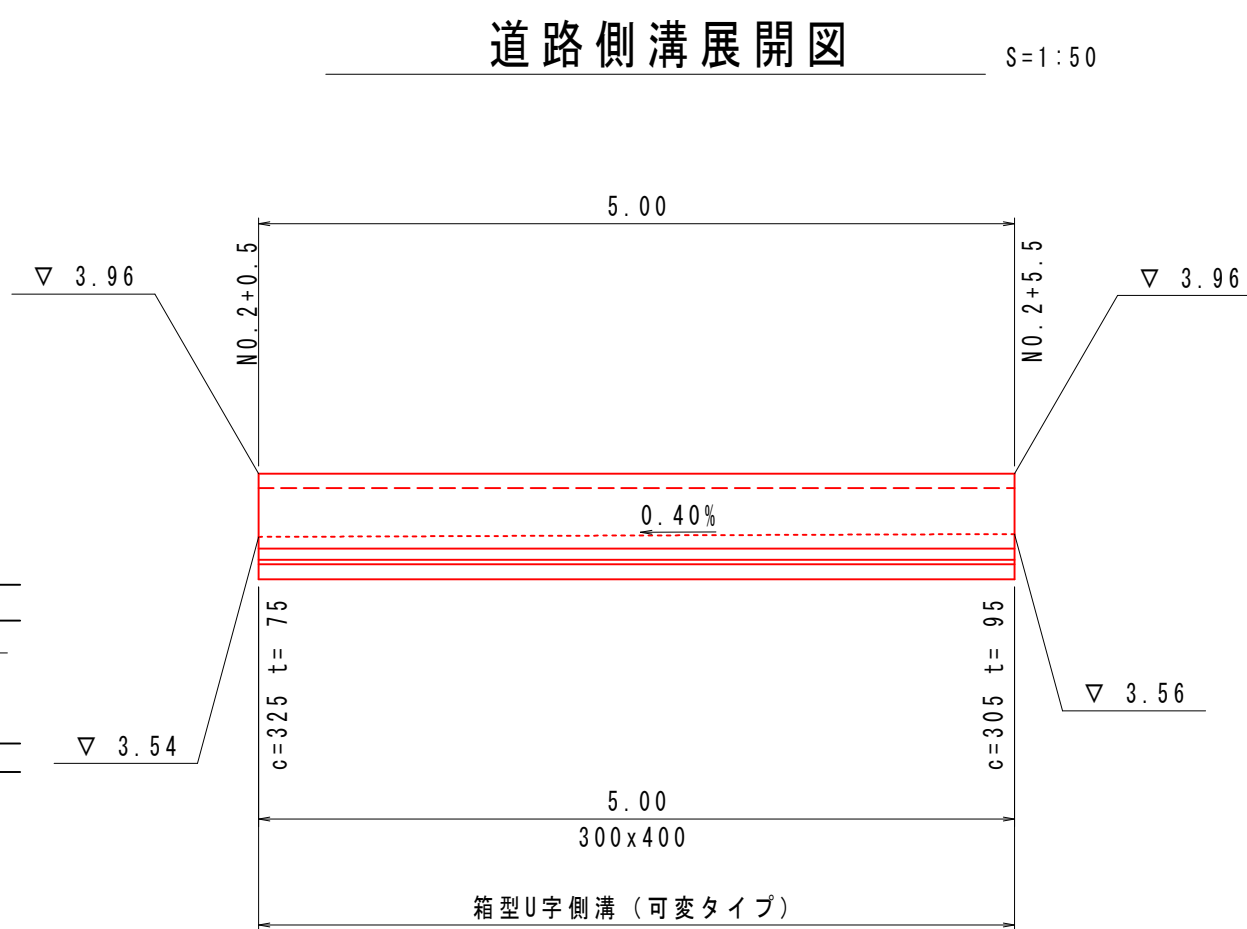

10m当り			
名称	規格・寸法	単位	数量
箱型U字側溝(可変タイプ)	300x400	m	10
コンクリート蓋	車道用 300 L=0.5m スリット付	枚	20
インバートコンクリート	σck=18N/mm ²	m ³	0.24
	σck=18N/mm ² 底板開口部	m ³	0.02
敷モルタル	1:3	m ³	0.06
基礎砕石	RC-40 t=10.0cm	m ²	5.20
床 掘		m ³	2.7
埋 戻		m ³	1.5

張コンクリート1型


S=1：20

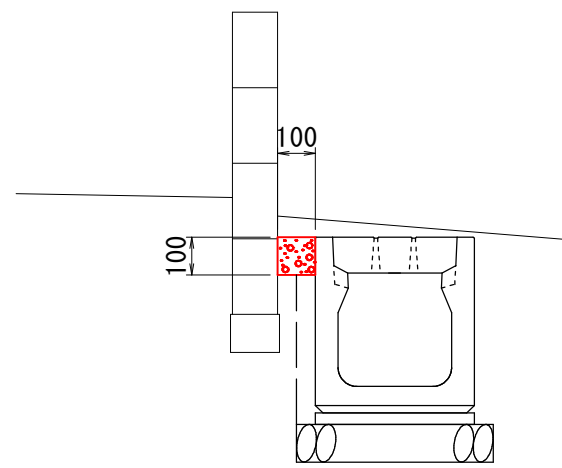

10.0m当り			
種 別	規 格・寸 法	単 位	数 量
コンクリート	δck=18N/mm ²	m ³	0.100

張コンクリート2型


S=1：20

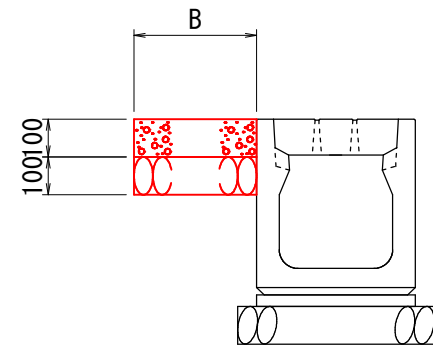

10.0m2当り			
種 別	規 格・寸 法	単 位	数 量
コンクリート	δck=18N/mm ²	m ³	1.000
基礎砕石	RC-40, t=10cm	m ²	10.0

嵩上集水樹






S=1：20

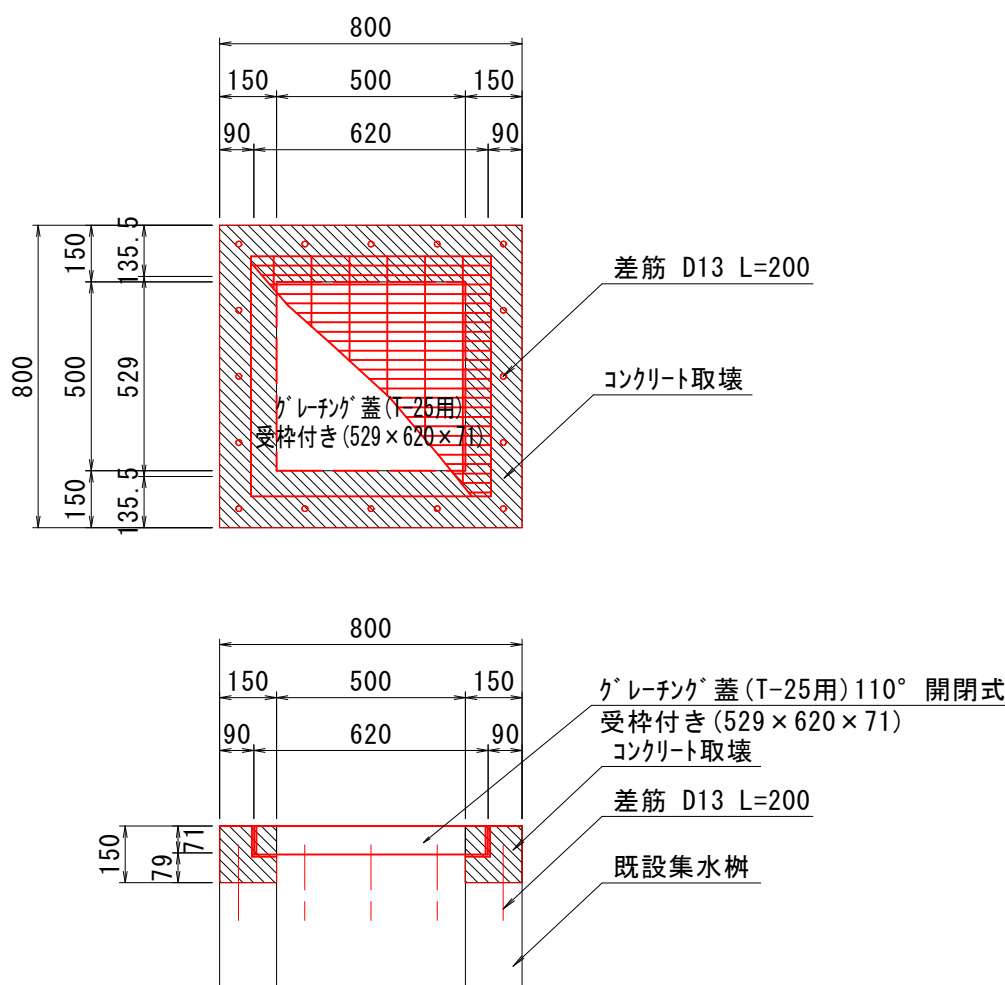

1.0ヵ所当り			
種 別	規 格・寸 法	単 位	数 量
コンクリート	δck=18N/mm ²	m ³	0.053
型 枠	小－I	m ²	0.78
グレーチング蓋	T-25用 110° 開閉式	枚	1.0
差 筋	D13 L=200	kg	3.18

図 面 番 号	第 5 枚内 3 号
図 面 名 称	皆生一丁目地内ほか1狭あい道路改良工事 構 造 図
縮 尺	図示
製図年月日	令和 年 月 日
写図年月日	令和 年 月 日
米子市都市整備部道路整備課	



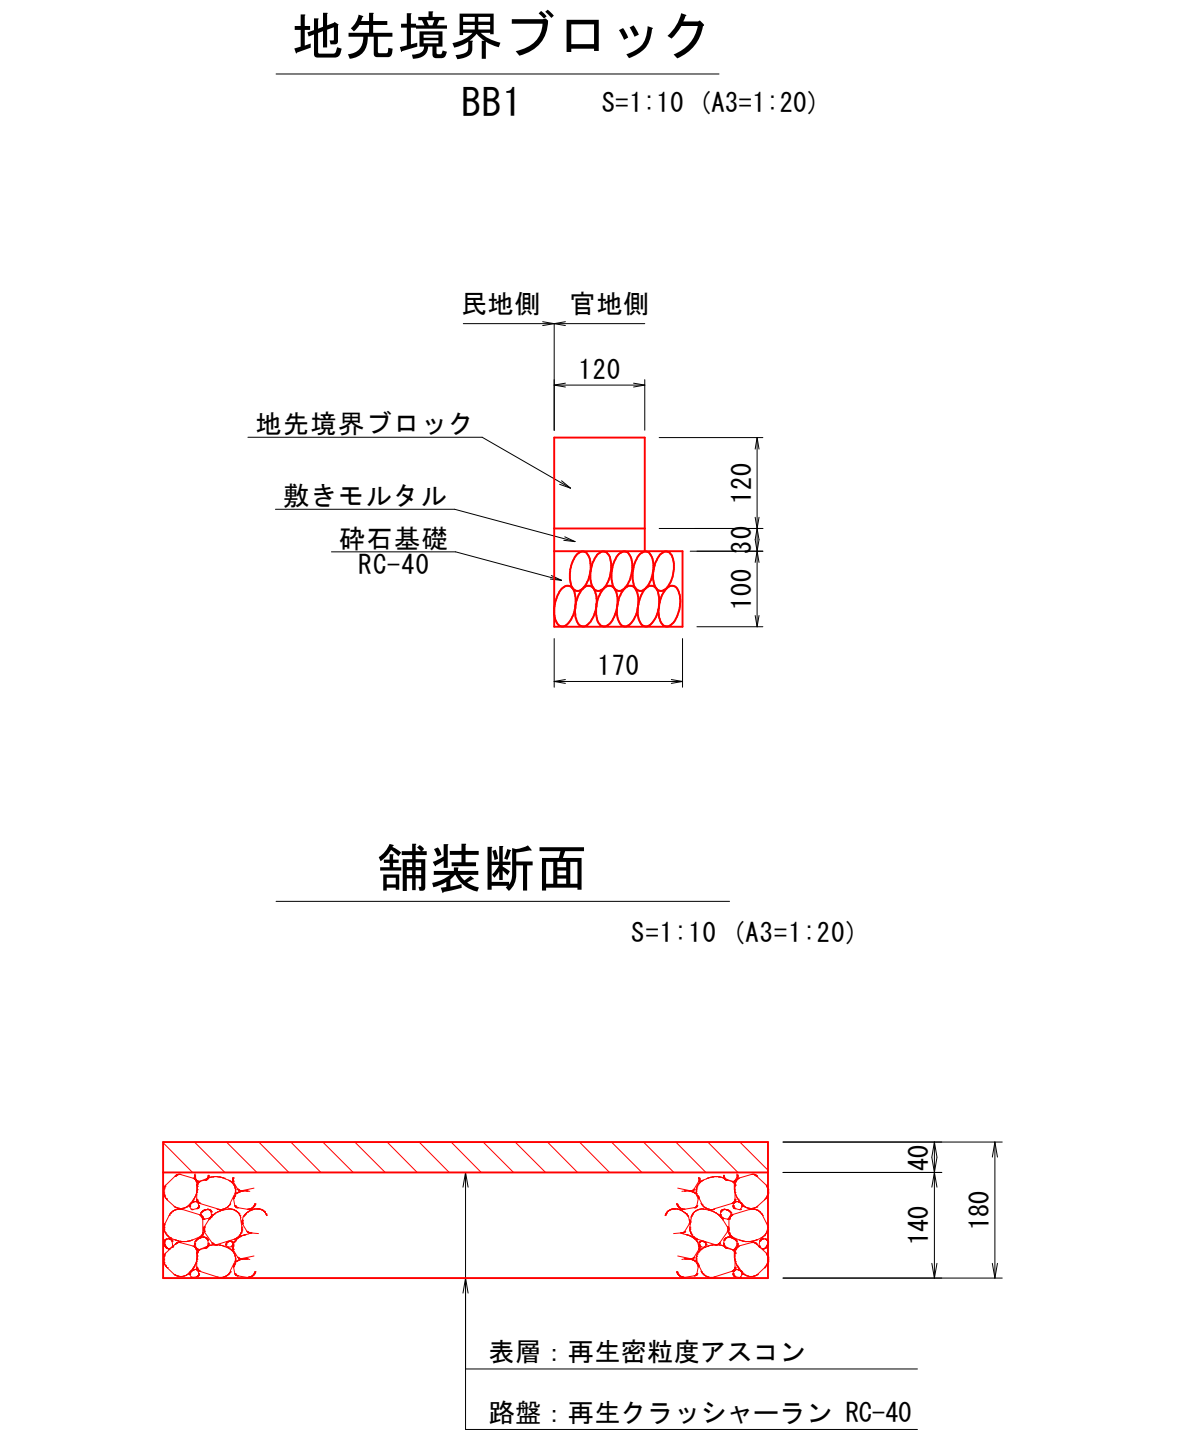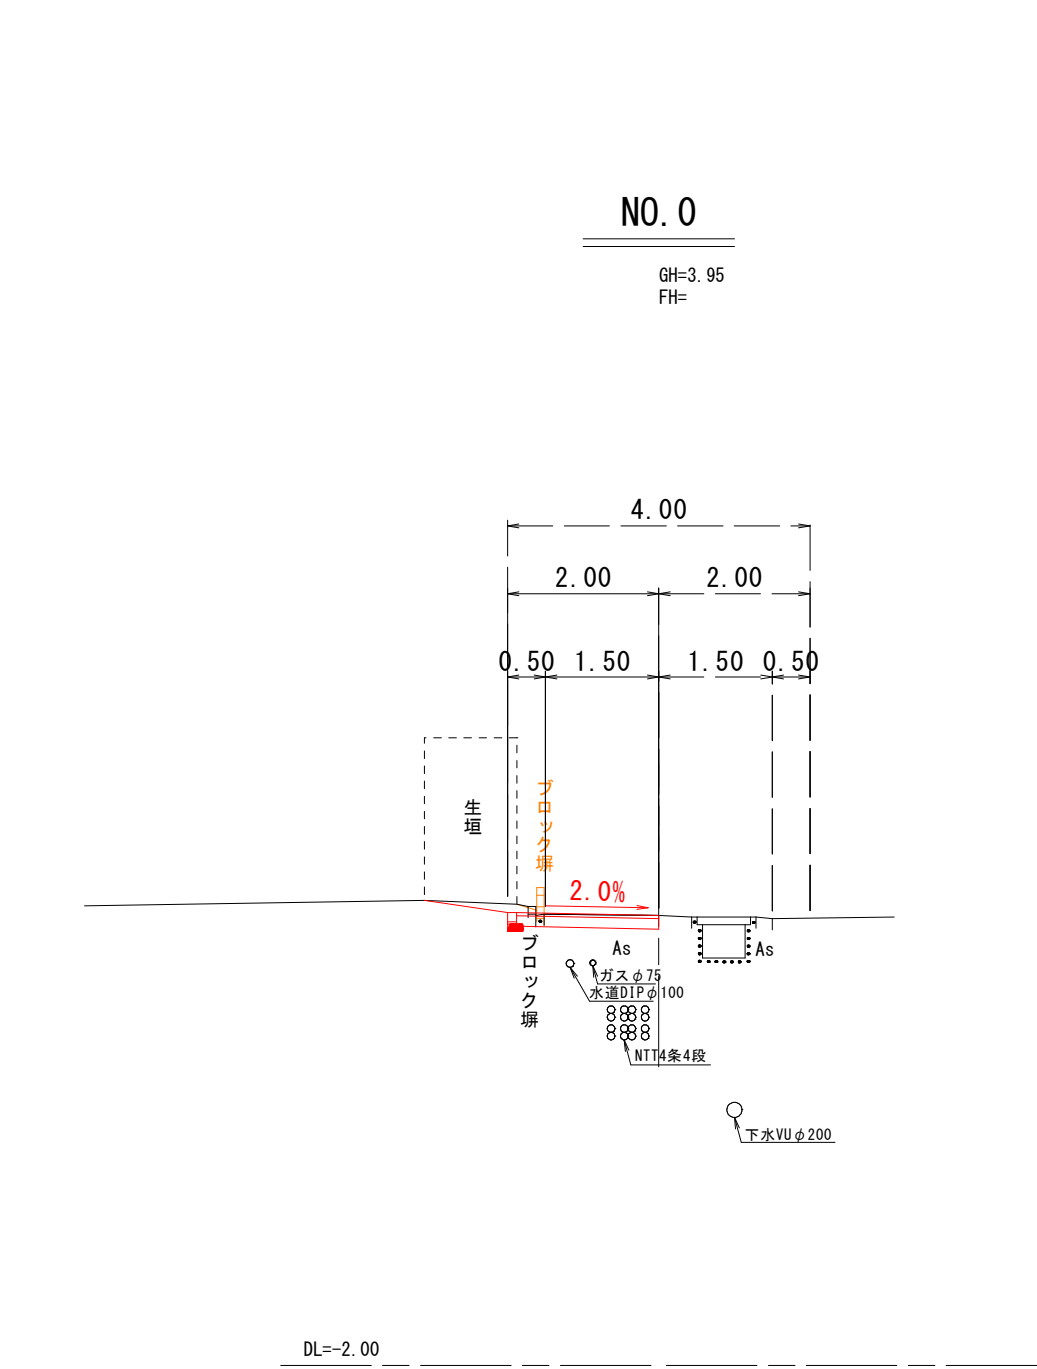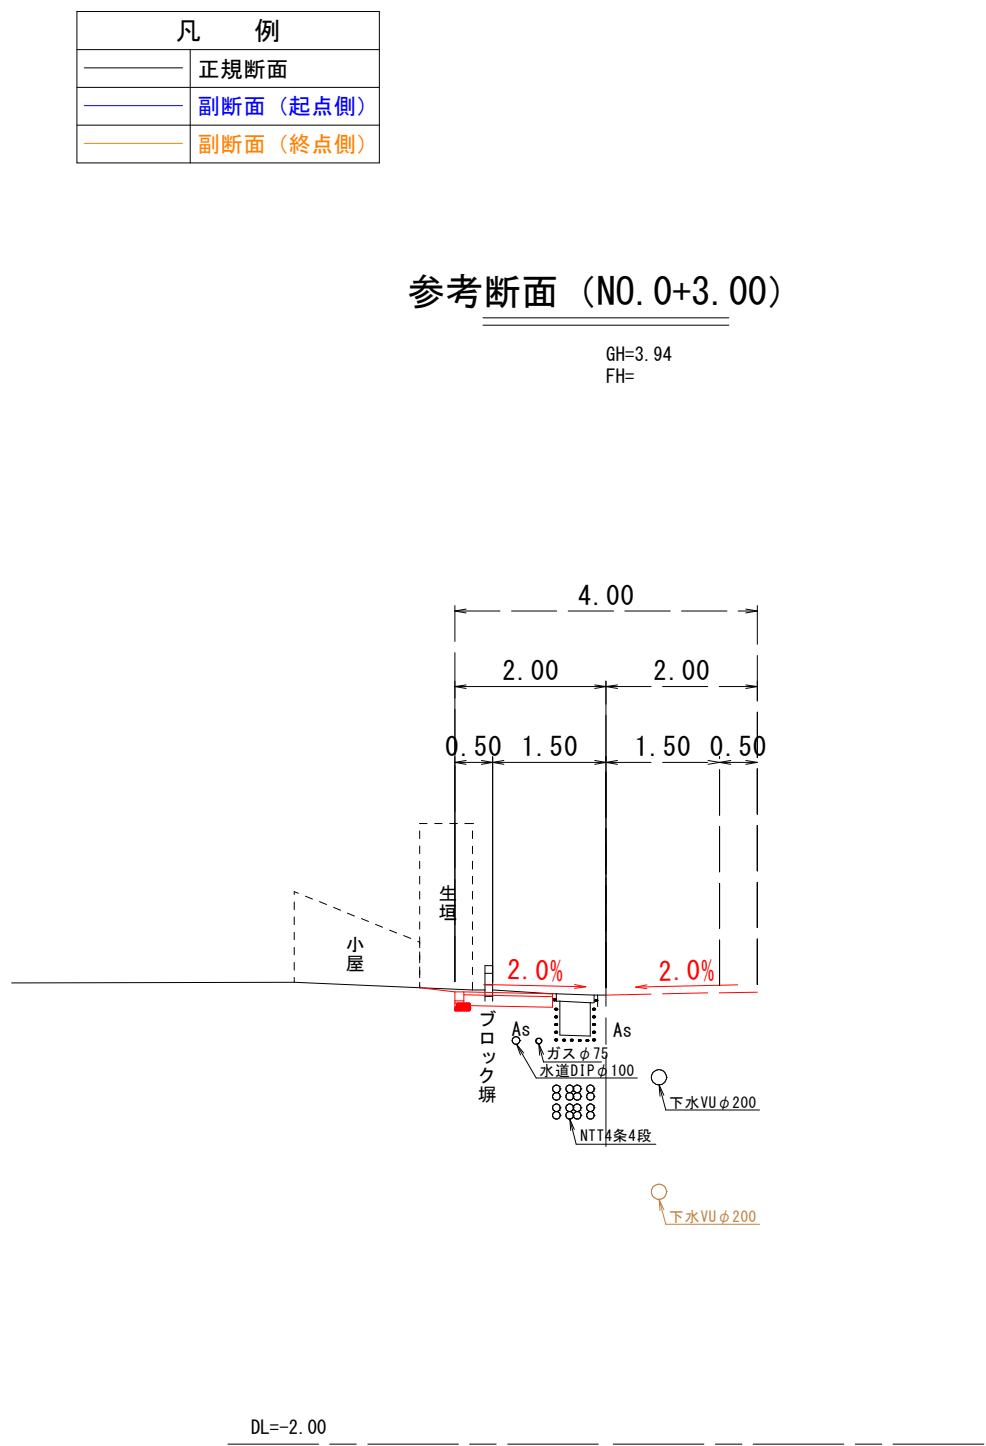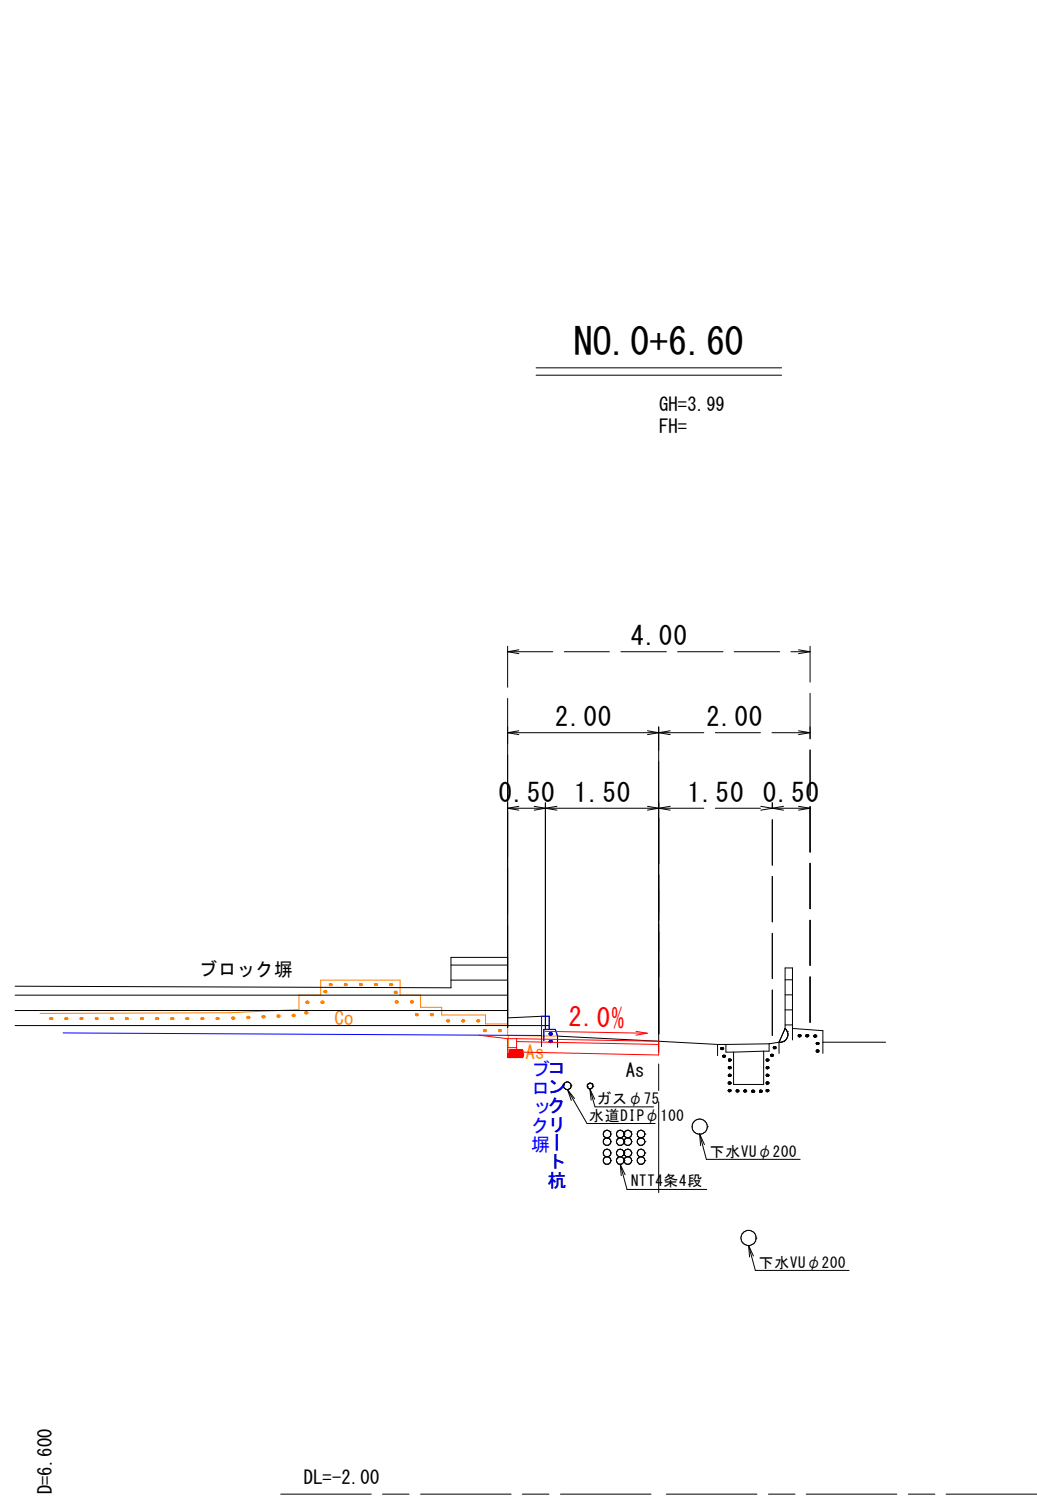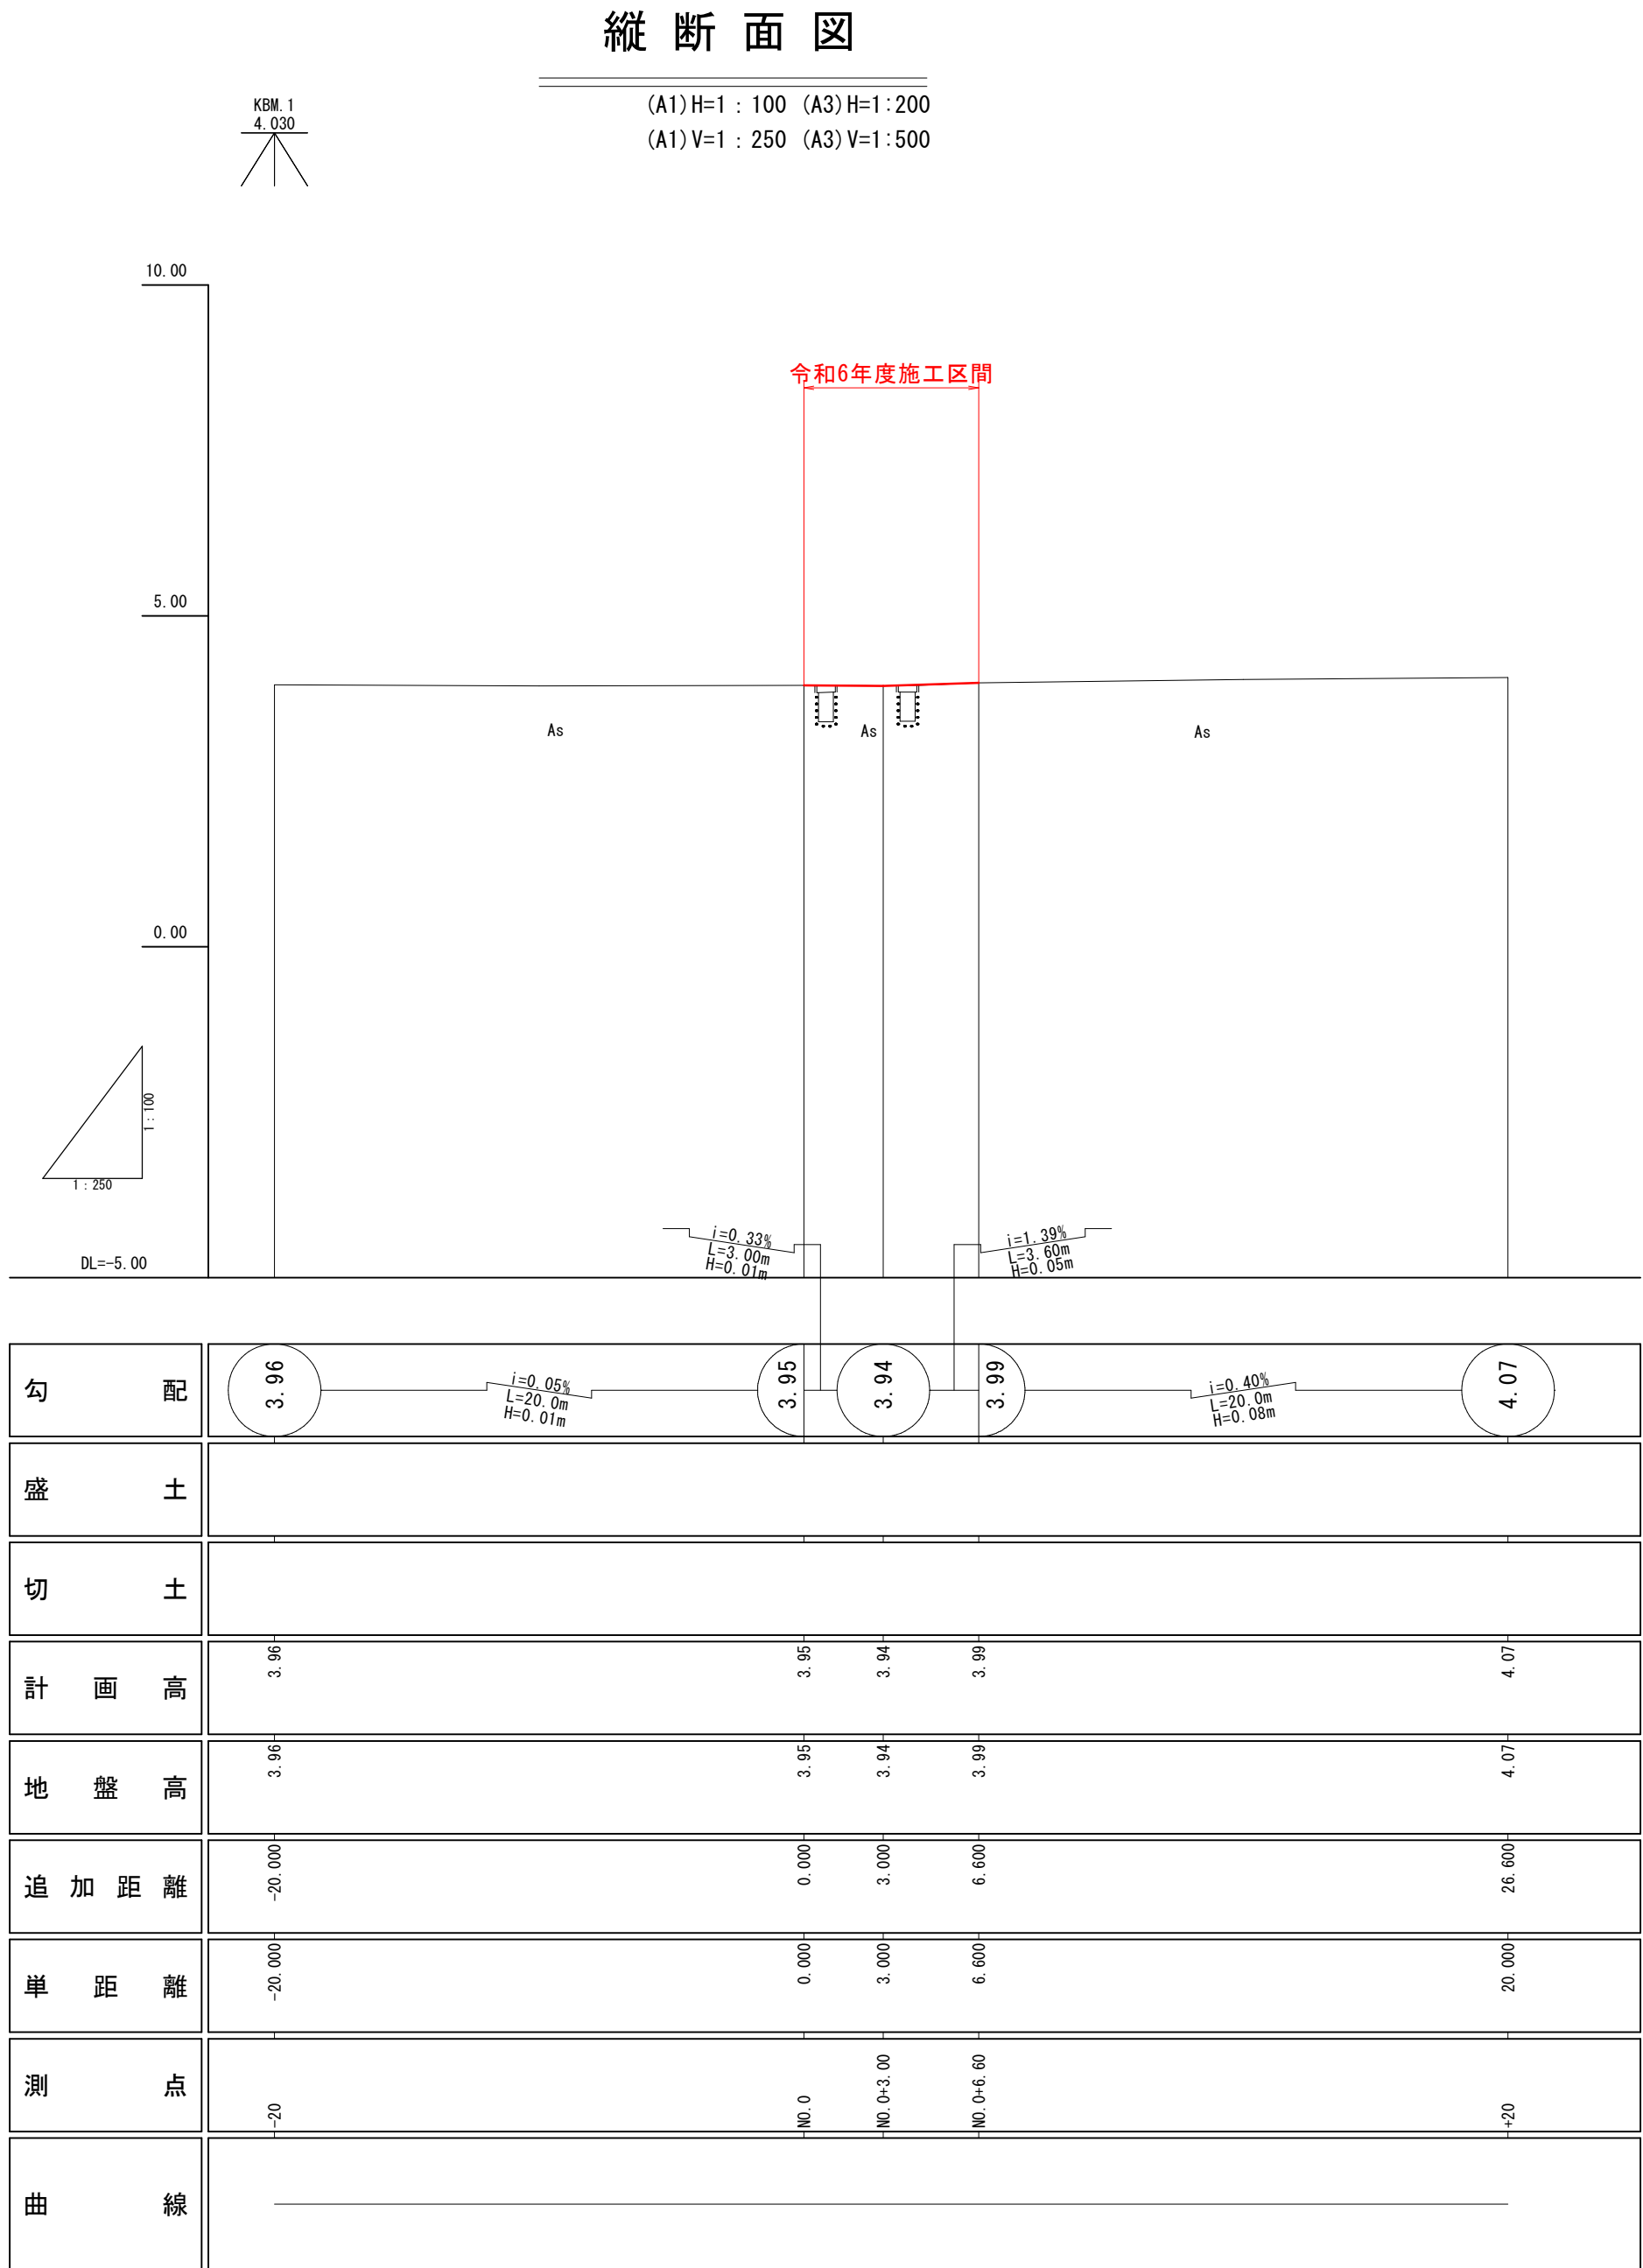

図面番号	第 5 枚内 5 号
図面名称	皆生一丁目地内ほか1狭あい道路改良工事 計画平面図・縦断面図・標準断面図
縮尺	図示
製図年月日	令和 年 月 日
写図年月日	令和 年 月 日
米子市都市整備部道路整備課	