

平面図


S=1:500



IP	IP間方向角	IA	R	曲	TL	規	SL	CL	IP間距離	X座標	Y座標
NO.0	269°54'47"								45.426	-26.710	-5.158
IP	270°15'38"	0°20'52"							41.543	-26.709	-5.157
NO.8+6.97									-26.599	-26.728	


標準断面図

S=1:50

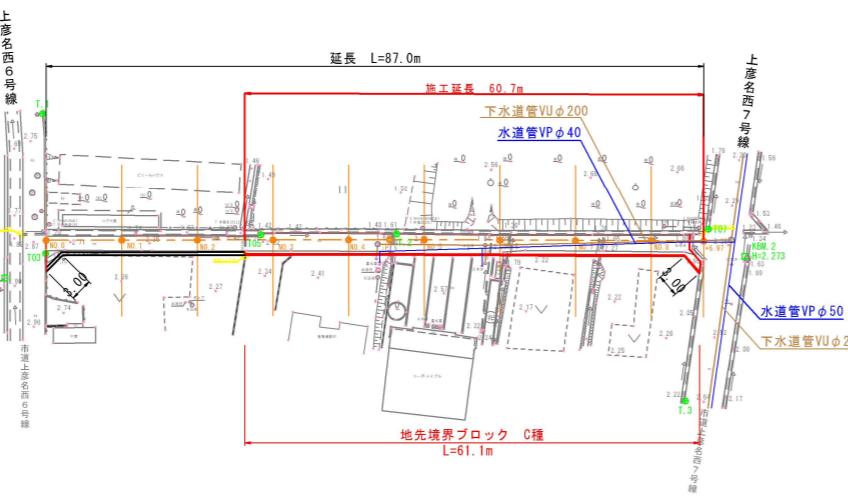


縦断面図

SH=1:500
SV=1:100

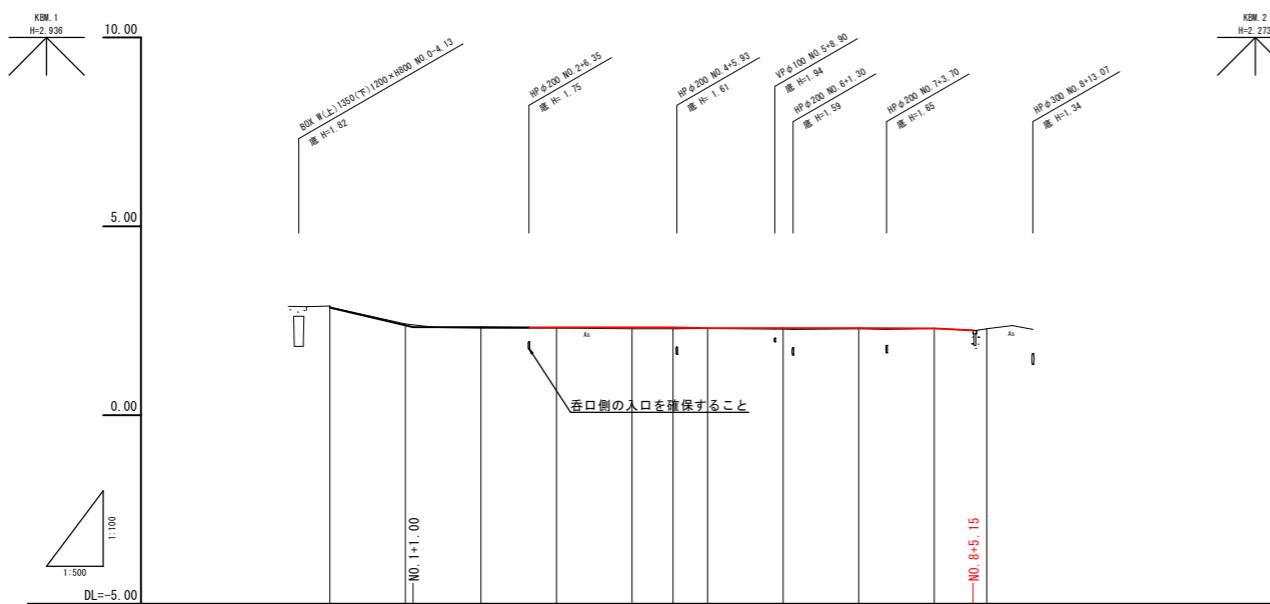

勾配	2.85	2.35	H= 0.03 L=69.00	
盛土			H= 0.52 L=11.00	
切土				
計画高				
地盤高				
追加距離				
単距離				
測点	0.0	0.00	2.85	2.85
	0.1	10.00	2.42	2.38
	0.2	10.00	2.31	2.33
	0.3	10.00	2.31	2.32
	0.4	10.00	2.29	2.32
	0.5	5.43	45.43	45.43
	0.6	5.57	50.00	50.00
	0.7	10.00	2.30	2.31
	0.8	10.00	2.29	2.30
	0.9+97	6.97	86.97	86.97
曲線	IP 1A-0° 20' 52"			
片勾配摺付図				
拡幅摺付図				

NO. 6 付近

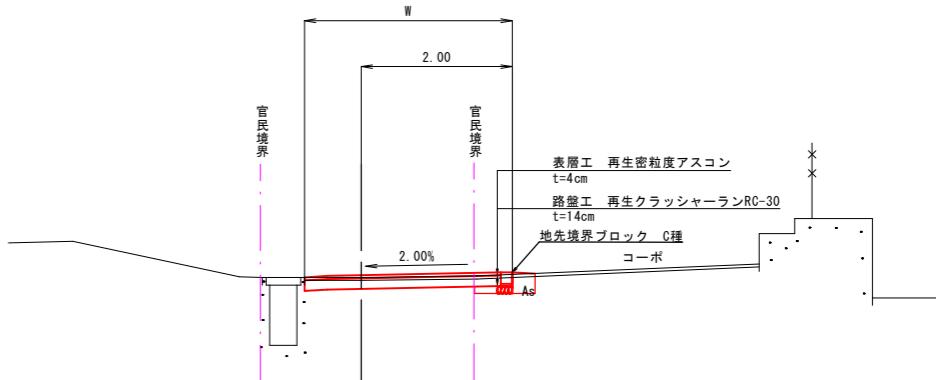

舗装構成


S=1:10



構造図

地先境界ブロック C種 (150×150×600)








S=1:20

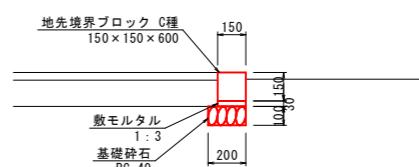

地先境界ブロック C種 10m当たり			
名 称	規 格	単位	数 量
地先境界ブロック	C種, 150×150×600	個	16.5
敷モルタル	1 : 3	m3	0.05
基礎鉢石	RC-40, t=10cm	m2	2.00

※埋設管位置は各台帳を参考に推定したものである。

図面番号	第 2 枚内 1 号
図面名称	彦名町地内狭い道路改良工事 平面図・縦断面図 標準断面図・構造図
縮 尺	1:50
製図年月日	令和 年 月 日
写図年月日	令和 年 月 日
米子市都市整備部道路整備課	

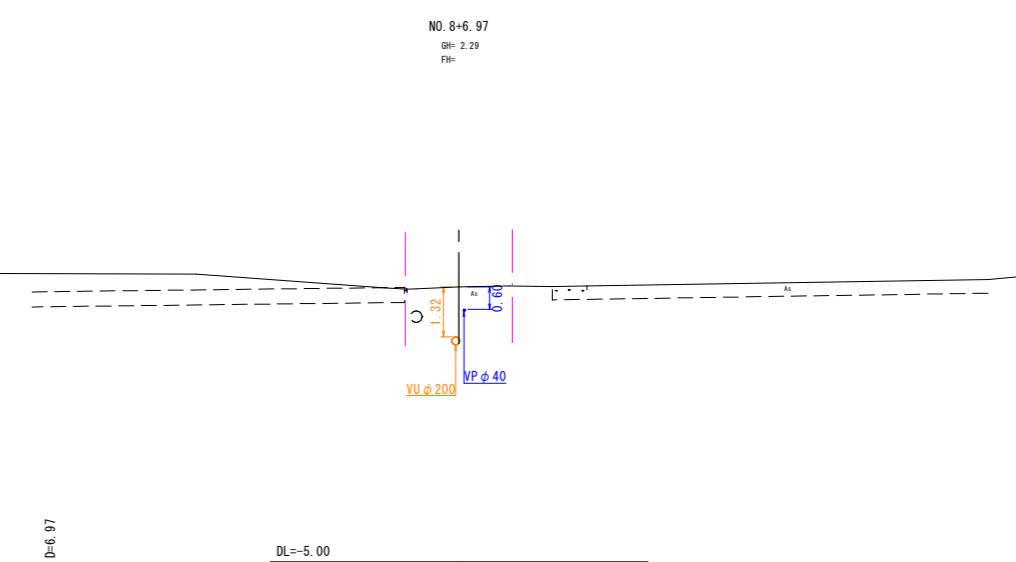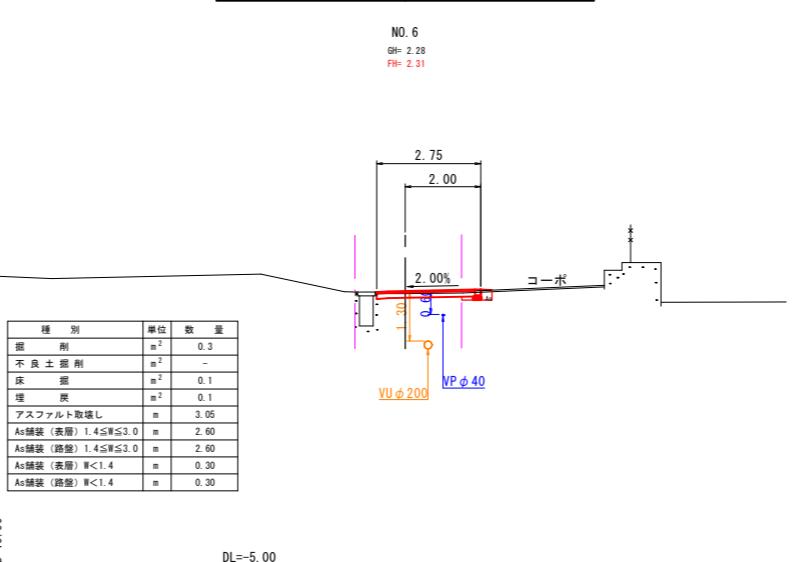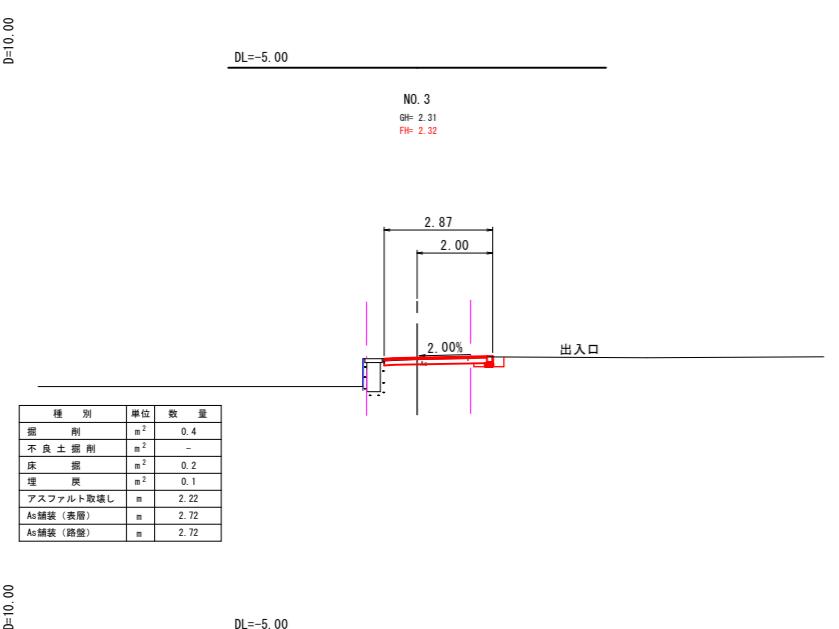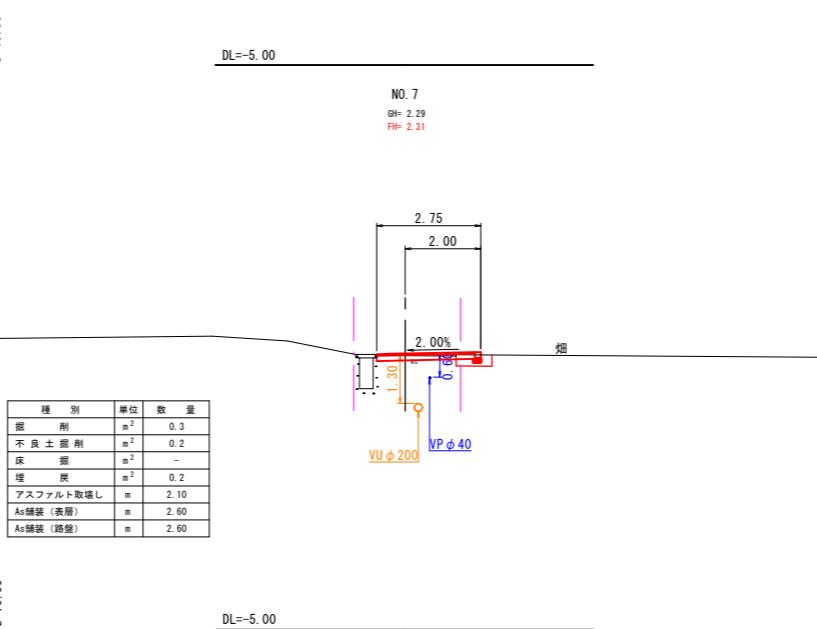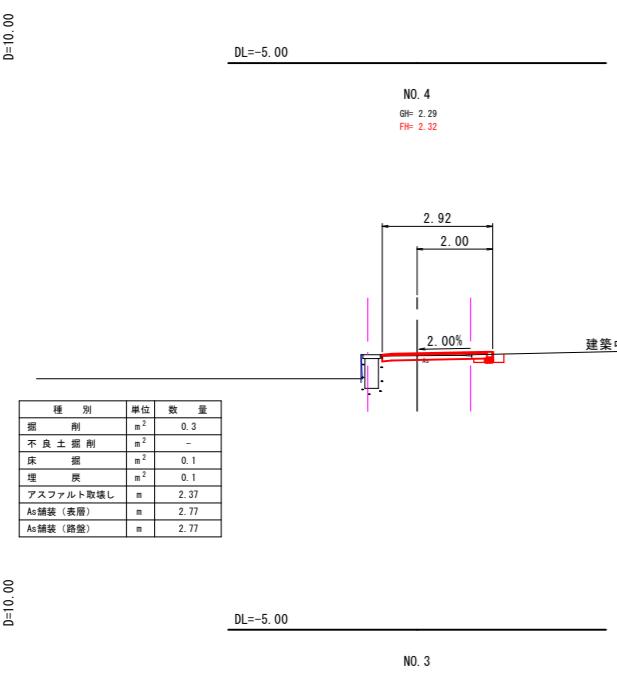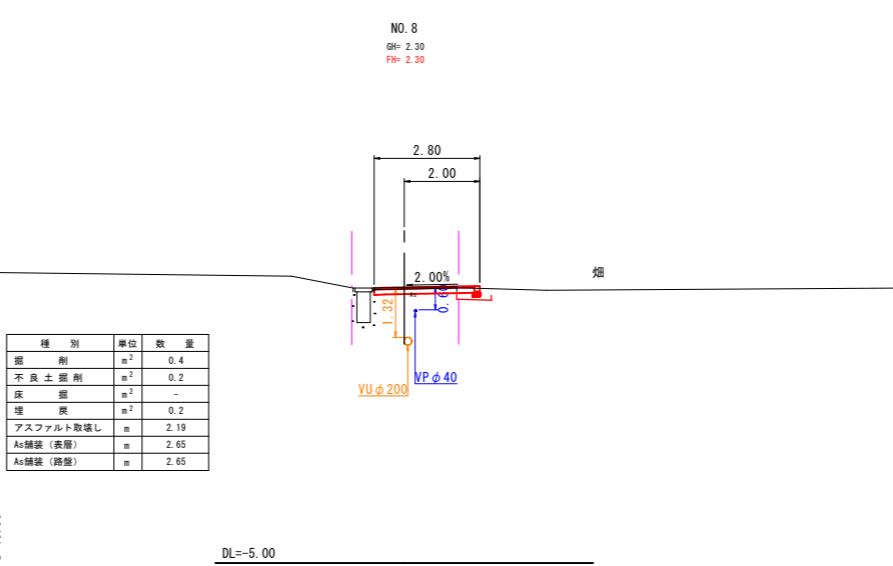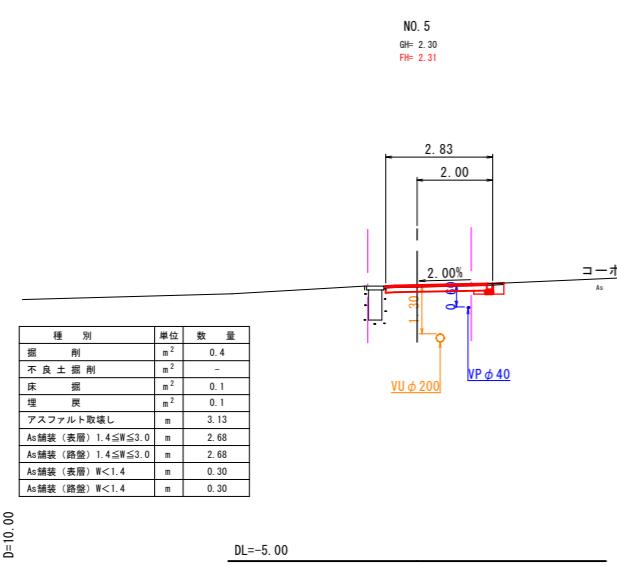

図面番号	第 2 枚内 2 号
図面名称	彦名町地内狭あい道路改良工事 横断面図
縮尺	1 : 100
製図年月日	令和 年 月 日
写図年月日	令和 年 月 日
監修	米子市都市整備部道路整備課