



春日地区農業集落排水施設 付近見取図 (NTS)

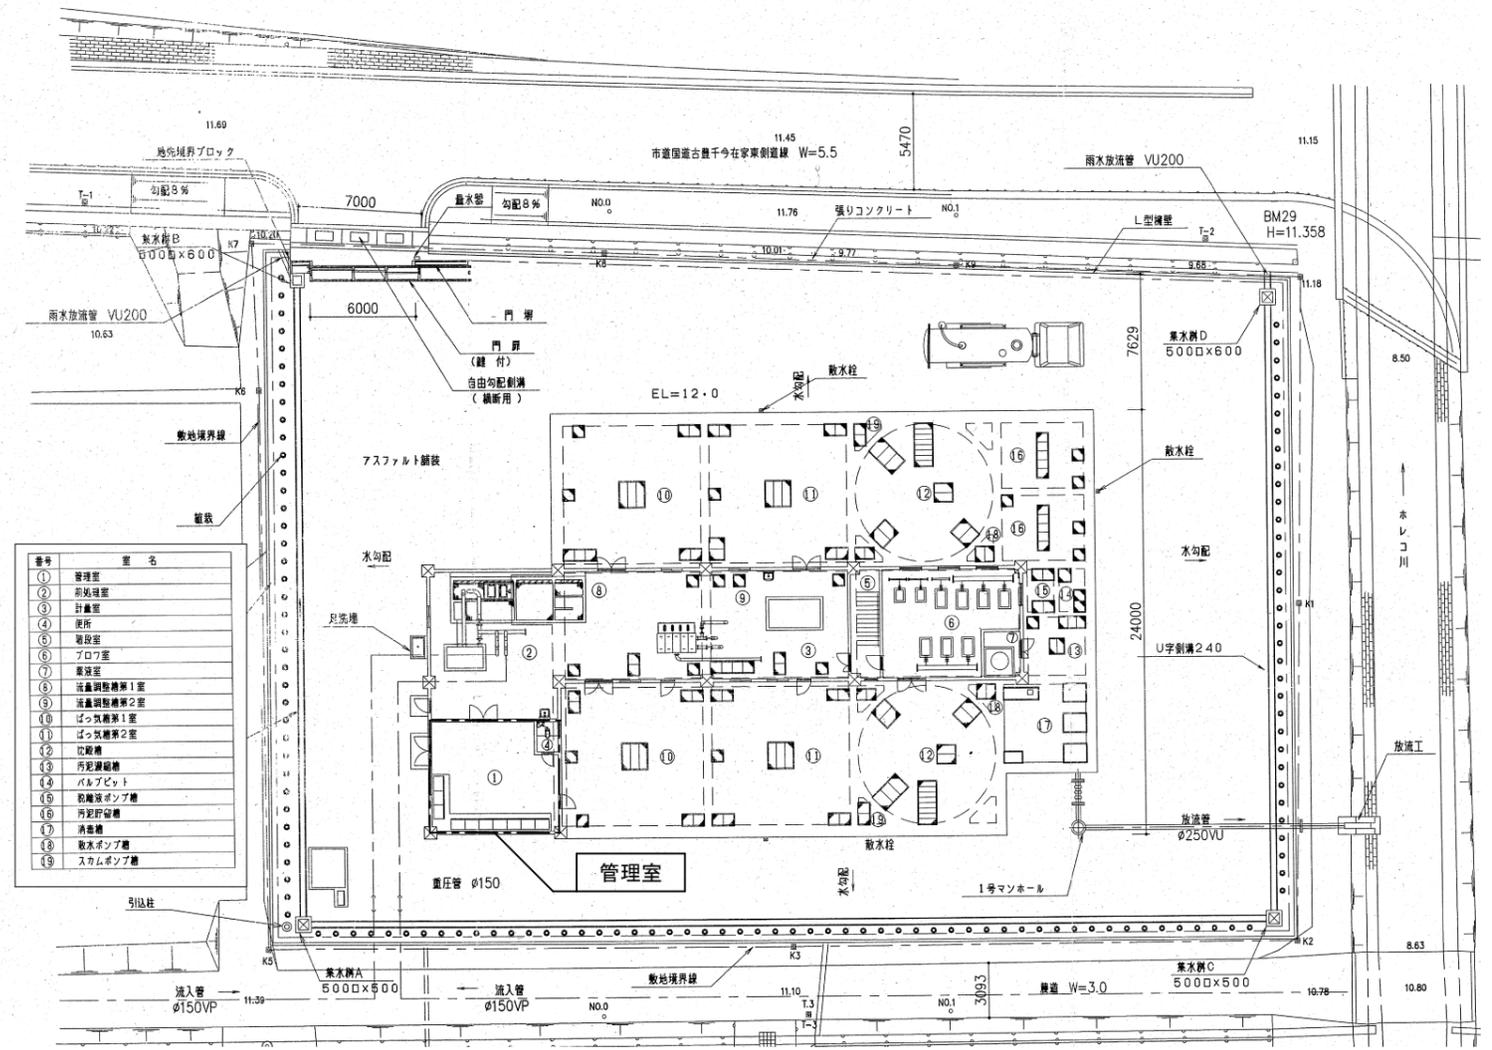


春日地区農業集落排水施設 配置図 S:1/400

件名	春日地区農業集落排水施設空調設備設置工事		
図名	付近見取図、配置図		
縮尺	1/400 (A3)	図番	M-1
米子市上下水道局			

記号	機器名称	仕様・付属品	数量	備考
ACP 1	空冷ヒートポンプ式 パッケージエアコン	天吊形 シングル140形 冷房定格：12.5kw 暖房定格：14.0kw R：φ15.88、φ9.52 D：φ20 室外機架台H=300 ドレンアップ 室内機：振れ防止、室外機：転倒防止	1	新設

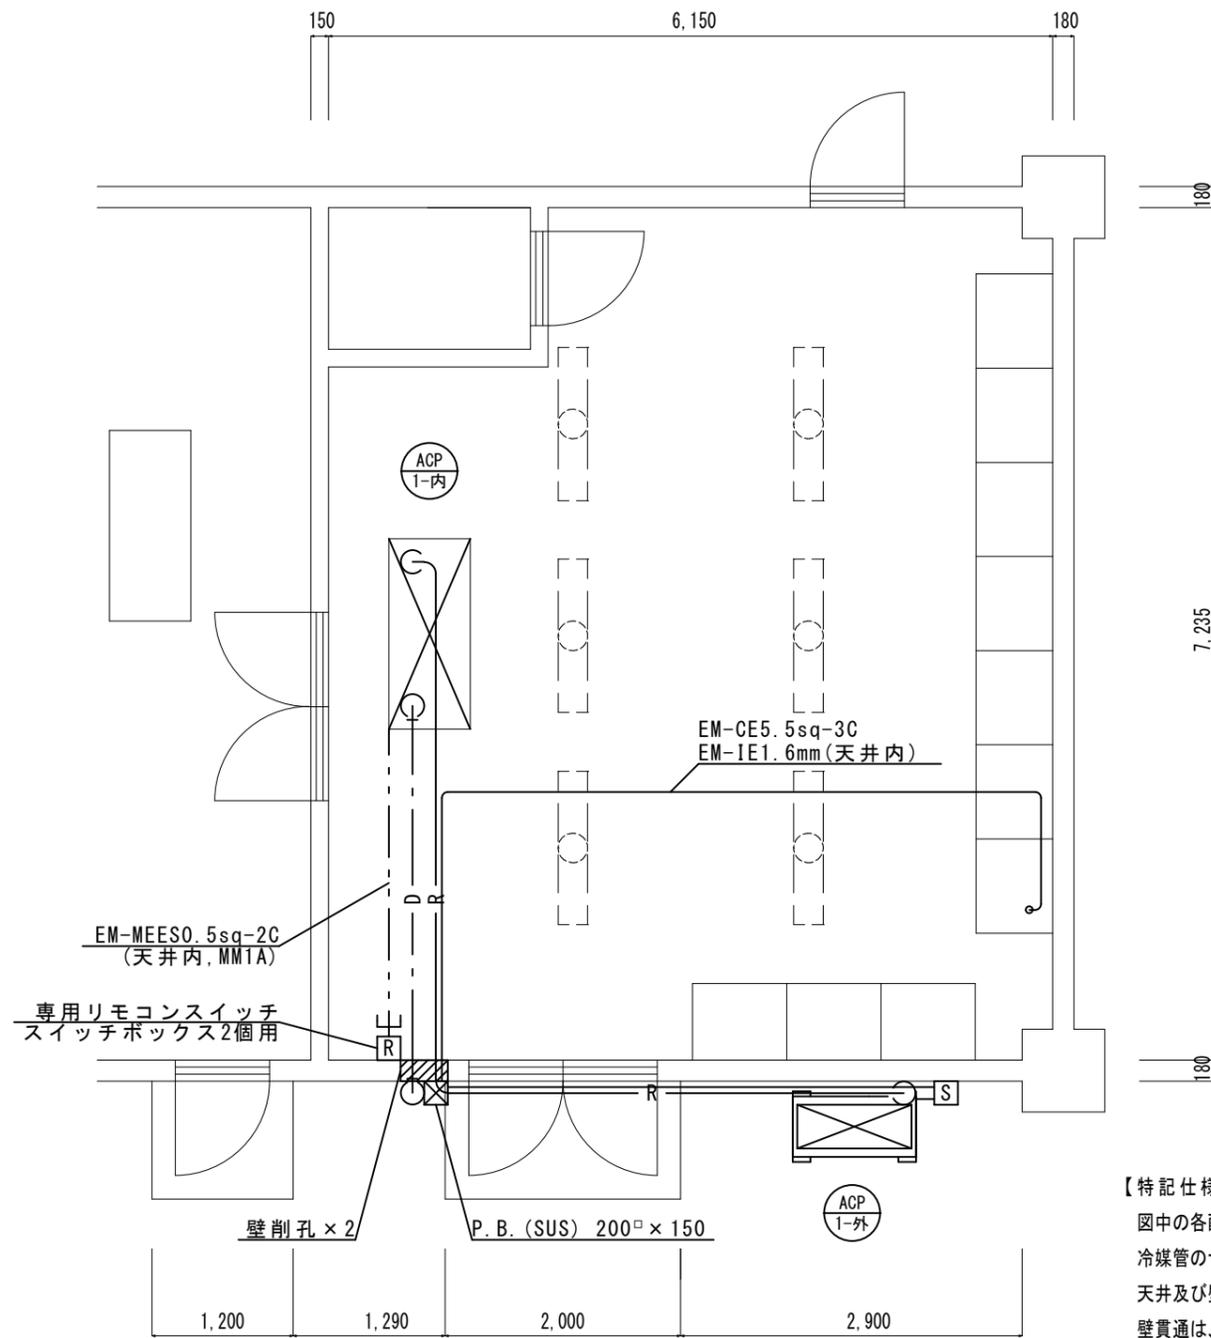


平面図 S:1/60

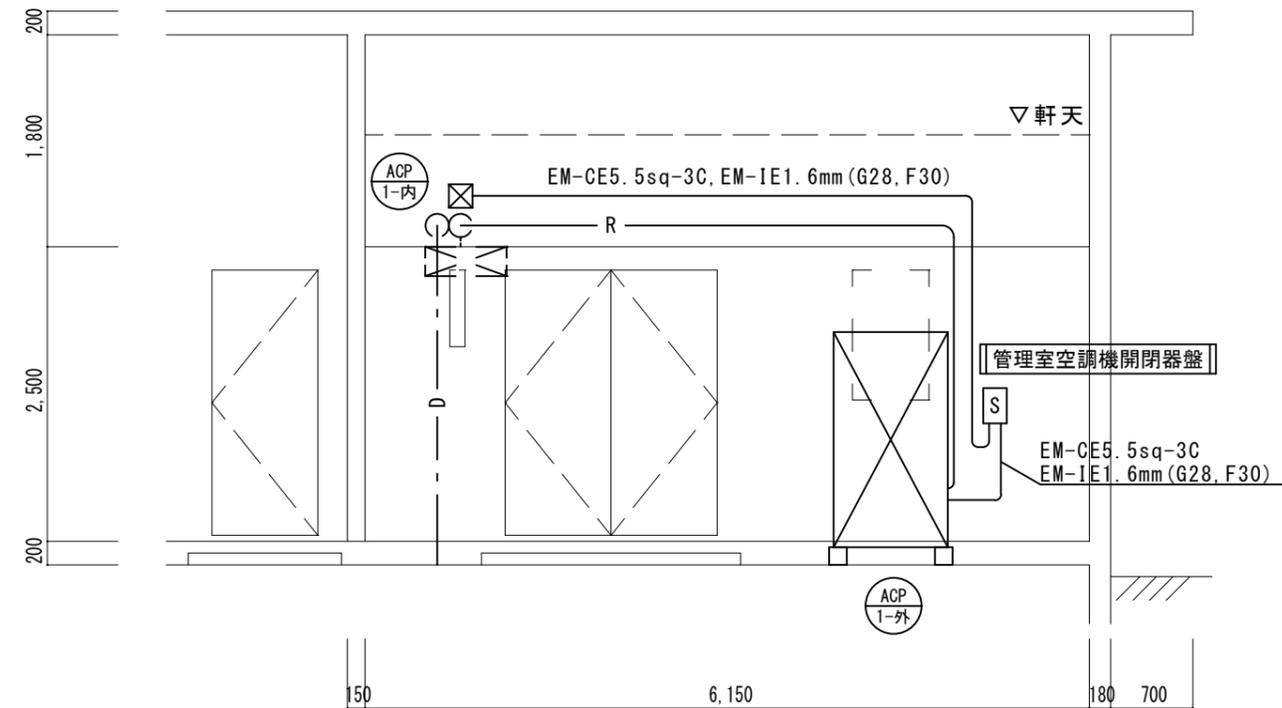

立面図 S:1/60

【特記仕様】
 図中の各配管の口径・ルート等は、調査のうえ施工すること。
 冷媒管のサイズ及び配線仕様は、採用メーカーに合わせること。
 天井及び壁面は、アスベスト分析を行ったうえ施工すること。(含有が確認された場合は、協議すること)
 壁貫通は、鉄筋位置を調査のうえ施工すること。(鉄筋切断となる場合は、協議すること)
 冷媒管は内外渡線共巻きとし、室内外とも露出部はドレン管も含めて樹脂製化粧ケース仕上げとする。
 作業範囲は養生を行い、粉塵等に配慮すること。
 基礎ボルトは、採用メーカーの耐震計算書によって仕様を決定すること。
 リモコンスイッチの取付位置は、協議のうえ決定すること。

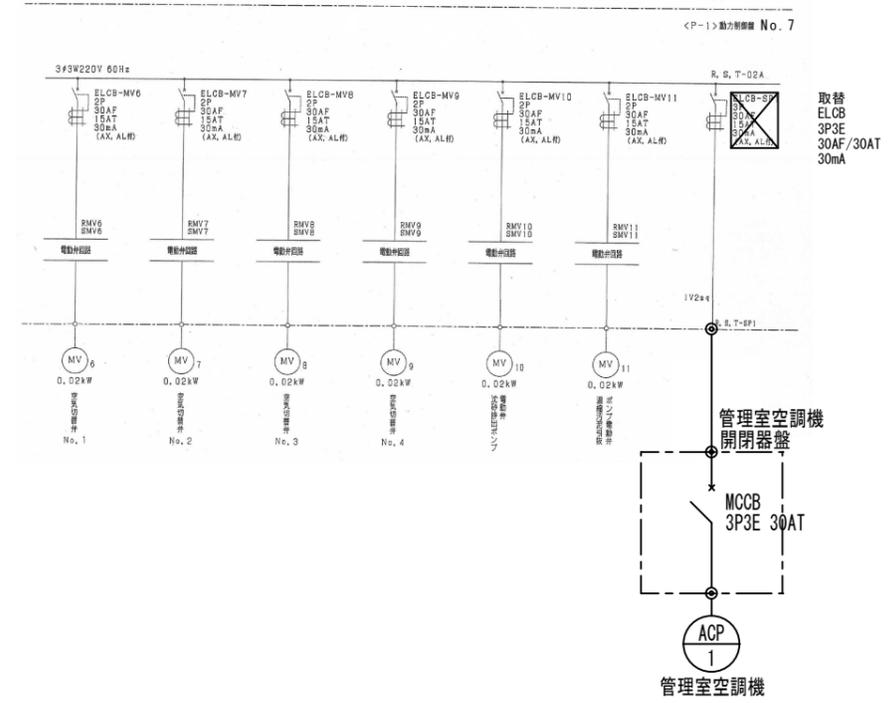

件名	春日地区農業集落排水施設空調設備設置工事		
図名	平面図、立面図		
縮尺	1/60 (A3)	図番	M-2
米子市上下水道局			