


すべり台

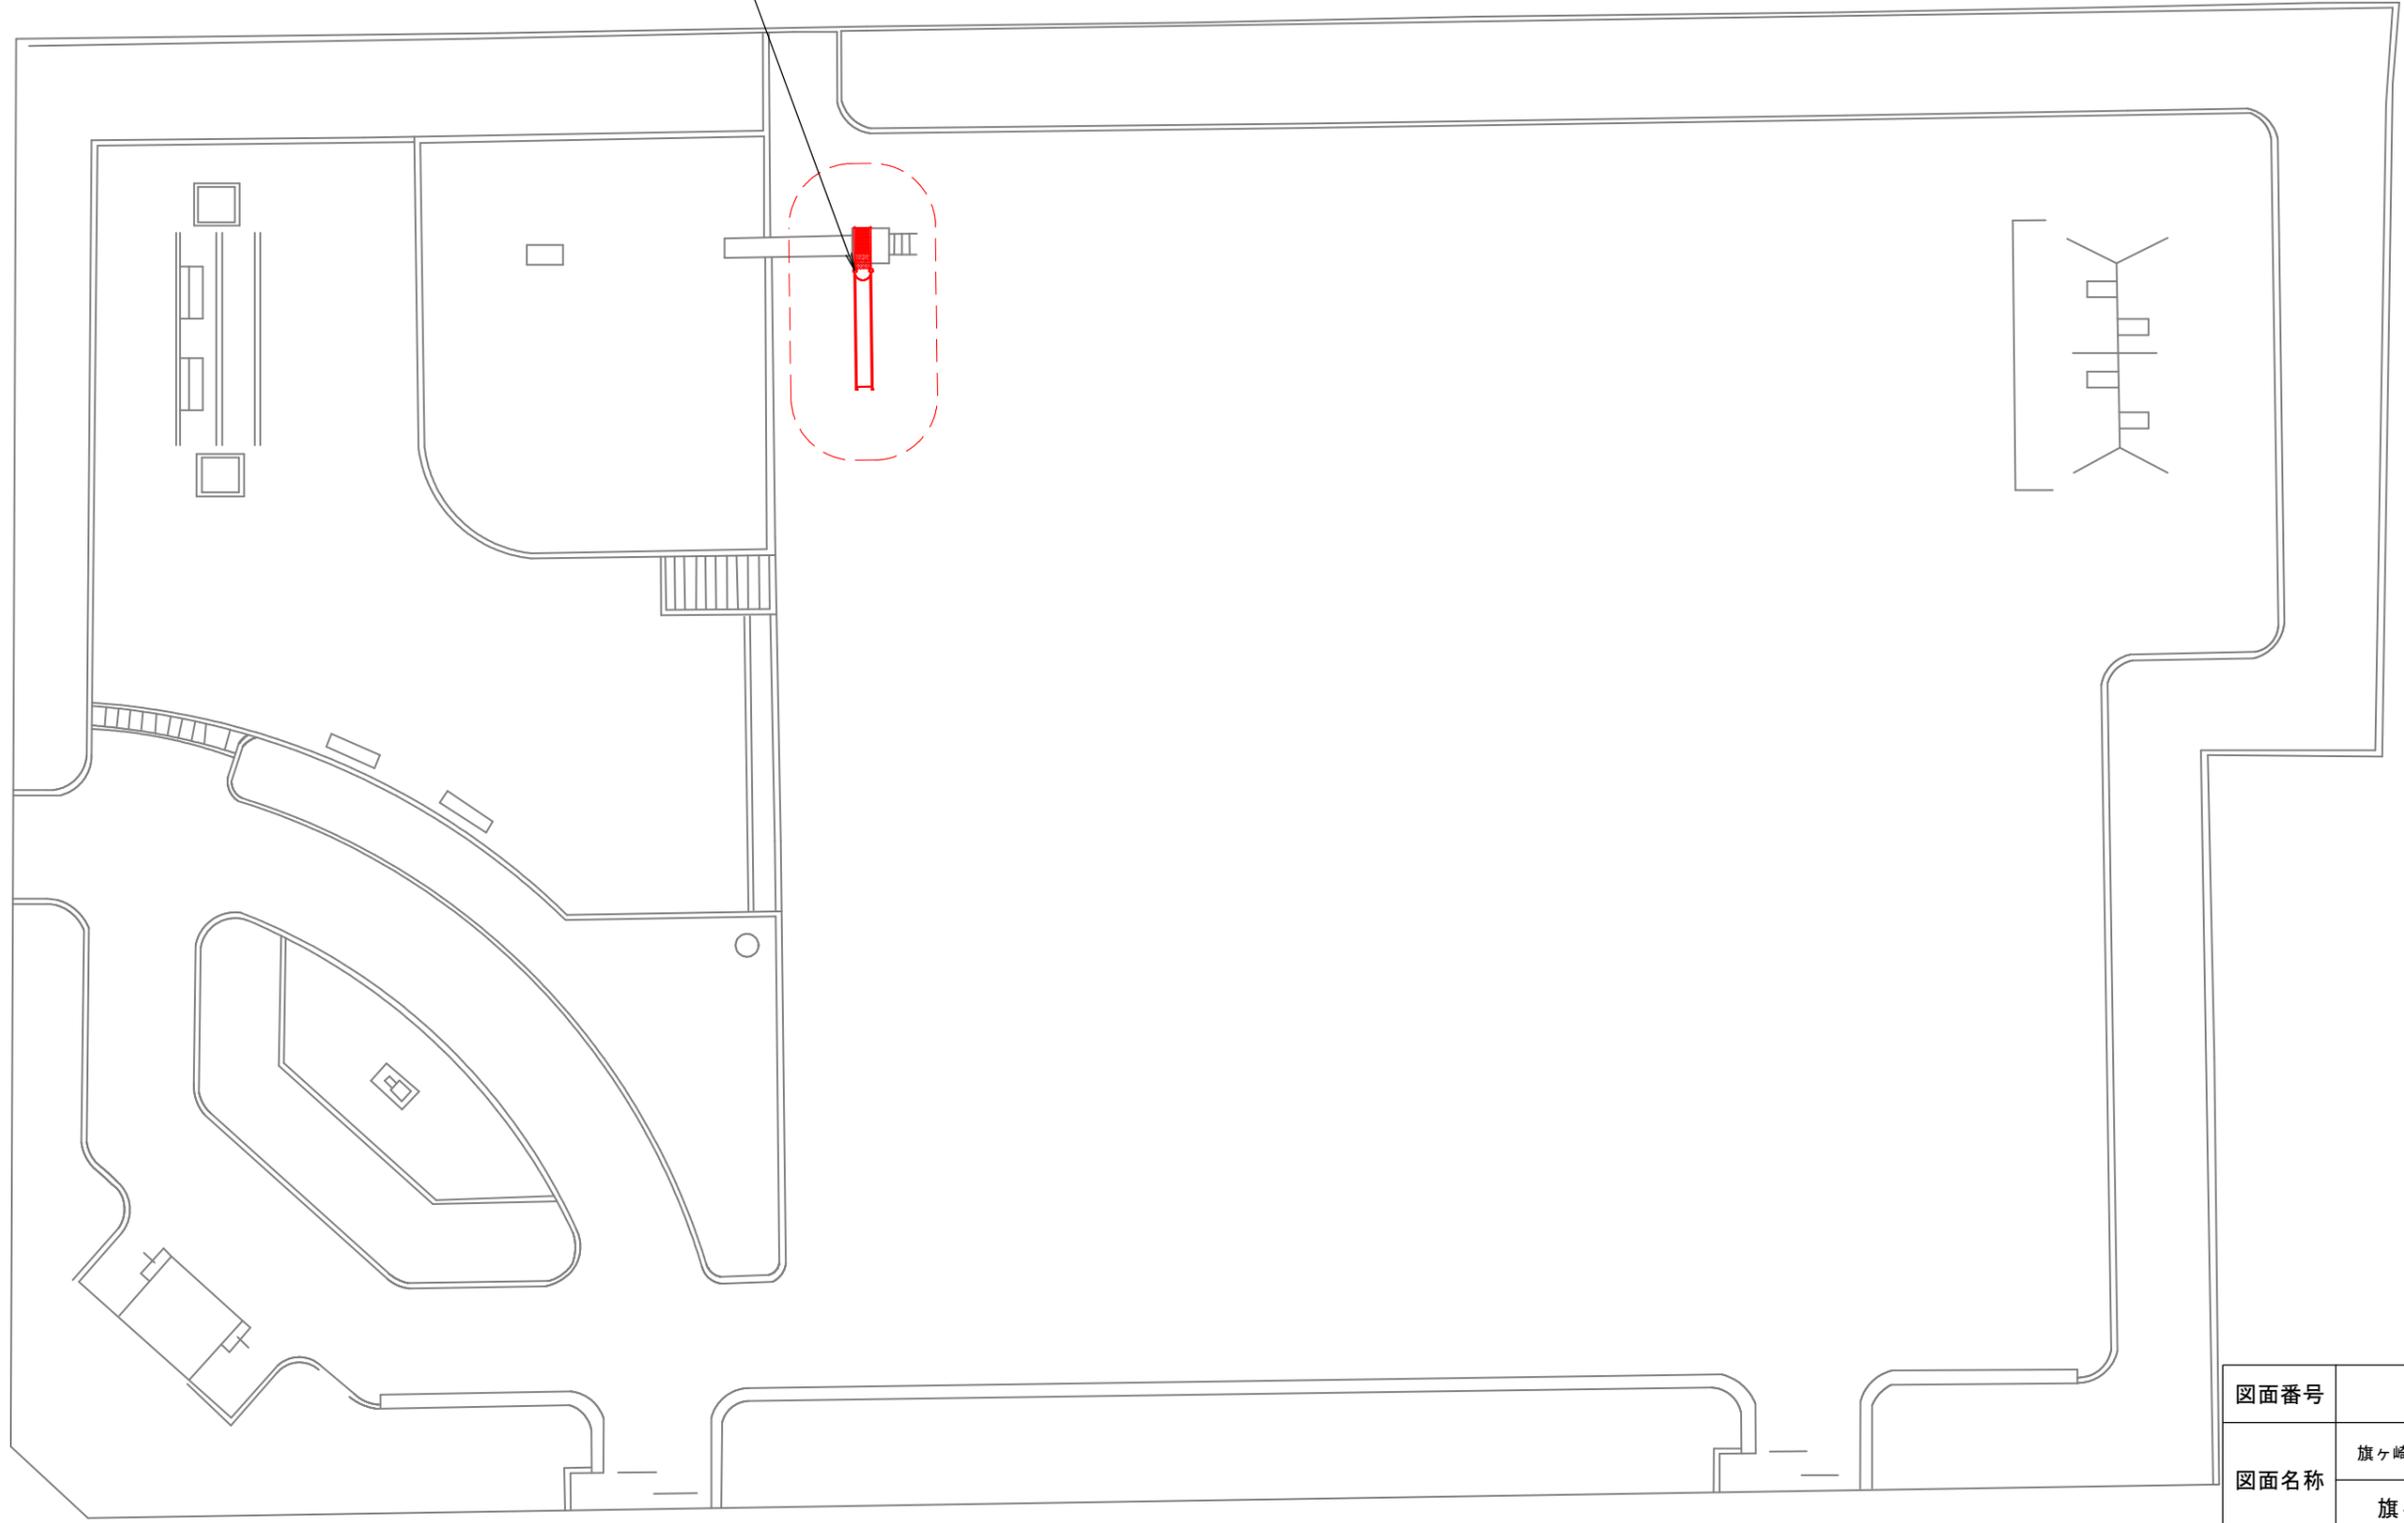

図面番号	第 7 枚内 1 号
図面名称	旗ヶ崎 2 号公園ほか公園施設改築工事 旗ヶ崎 2 号公園 配置図
縮 尺	1 : 200
製図年月日	令和 年 月 日
写図年月日	令和 年 月 日
米子市都市整備部 都市整備課	



市道 住吉25号線

4人用コンビブランコ

市道
住吉28号線

市道
住吉27号線

図面番号	第 7 枚内 2 号
図面名称	旗ヶ崎2号公園ほか公園施設改築工事
	旗ヶ崎3号公園 配置図
縮 尺	1 : 200
製図年月日	令和 年 月 日
写図年月日	令和 年 月 日
米子市都市整備部 都市整備課	

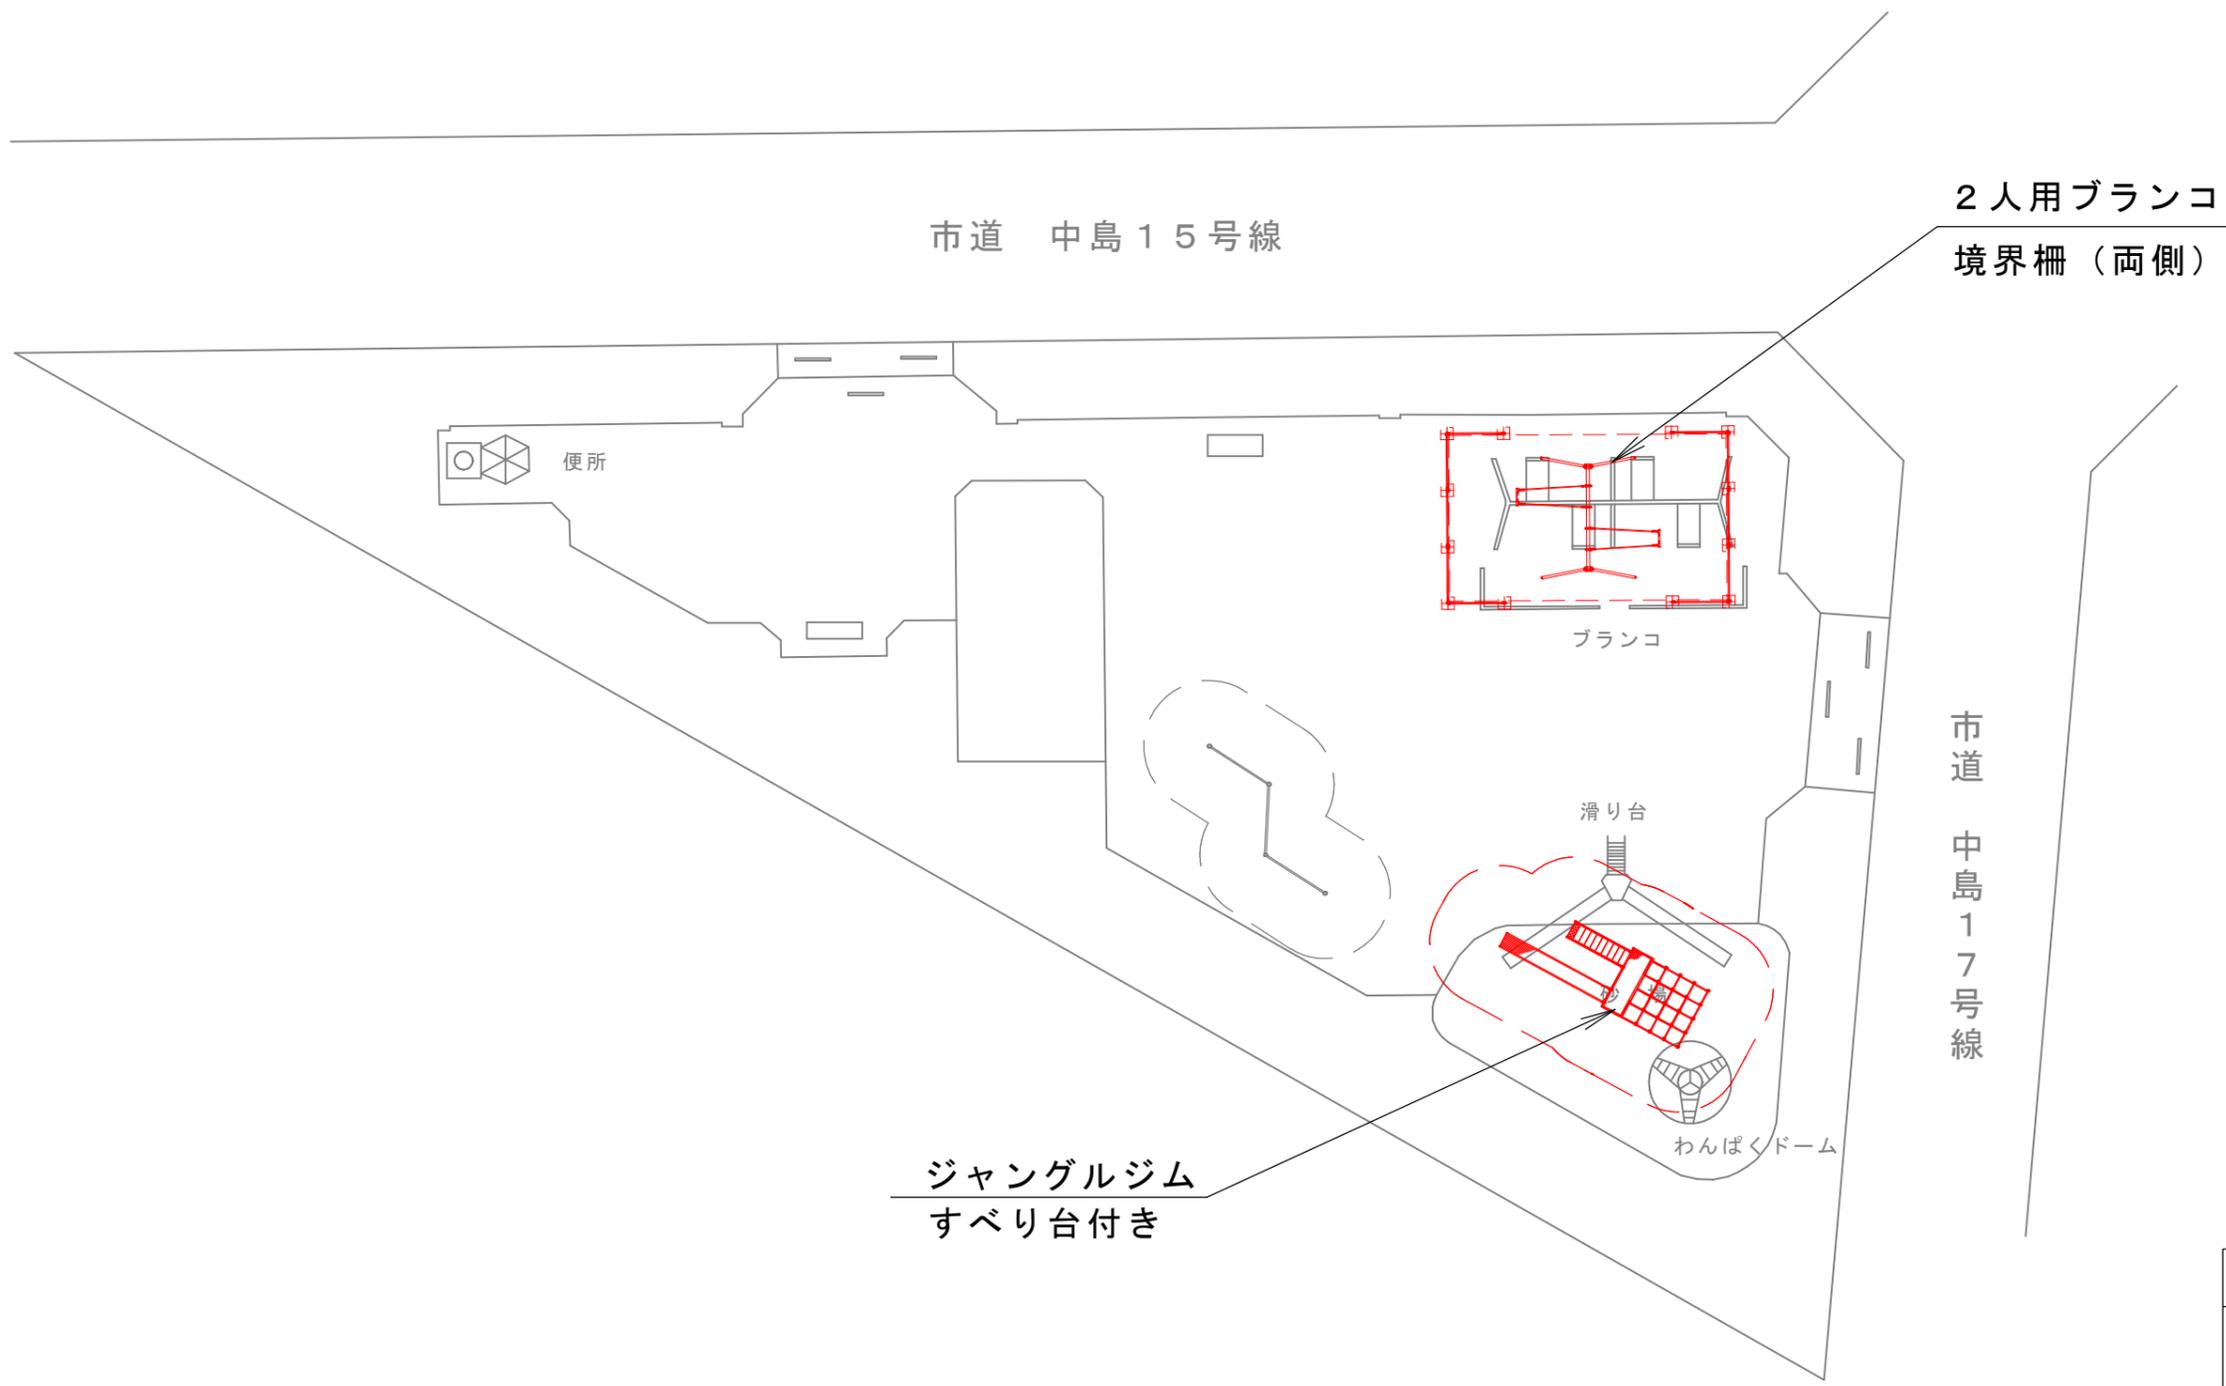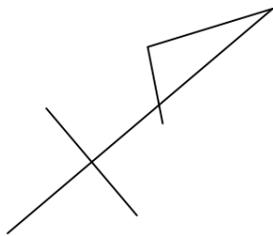

市道 中島15号線

2人用ブランコ
境界柵(両側)

便所

ブランコ


市道 中島17号線

滑り台



わんぱくドーム

ジャングルジム
すべり台付き



図面番号	第 7 枚内 3 号
図面名称	旗ヶ崎2号公園ほか公園施設改築工事 車尾公園 配置図
縮 尺	1 : 200
製図年月日	令和 年 月 日
写図年月日	令和 年 月 日
米子市都市整備部 都市整備課	

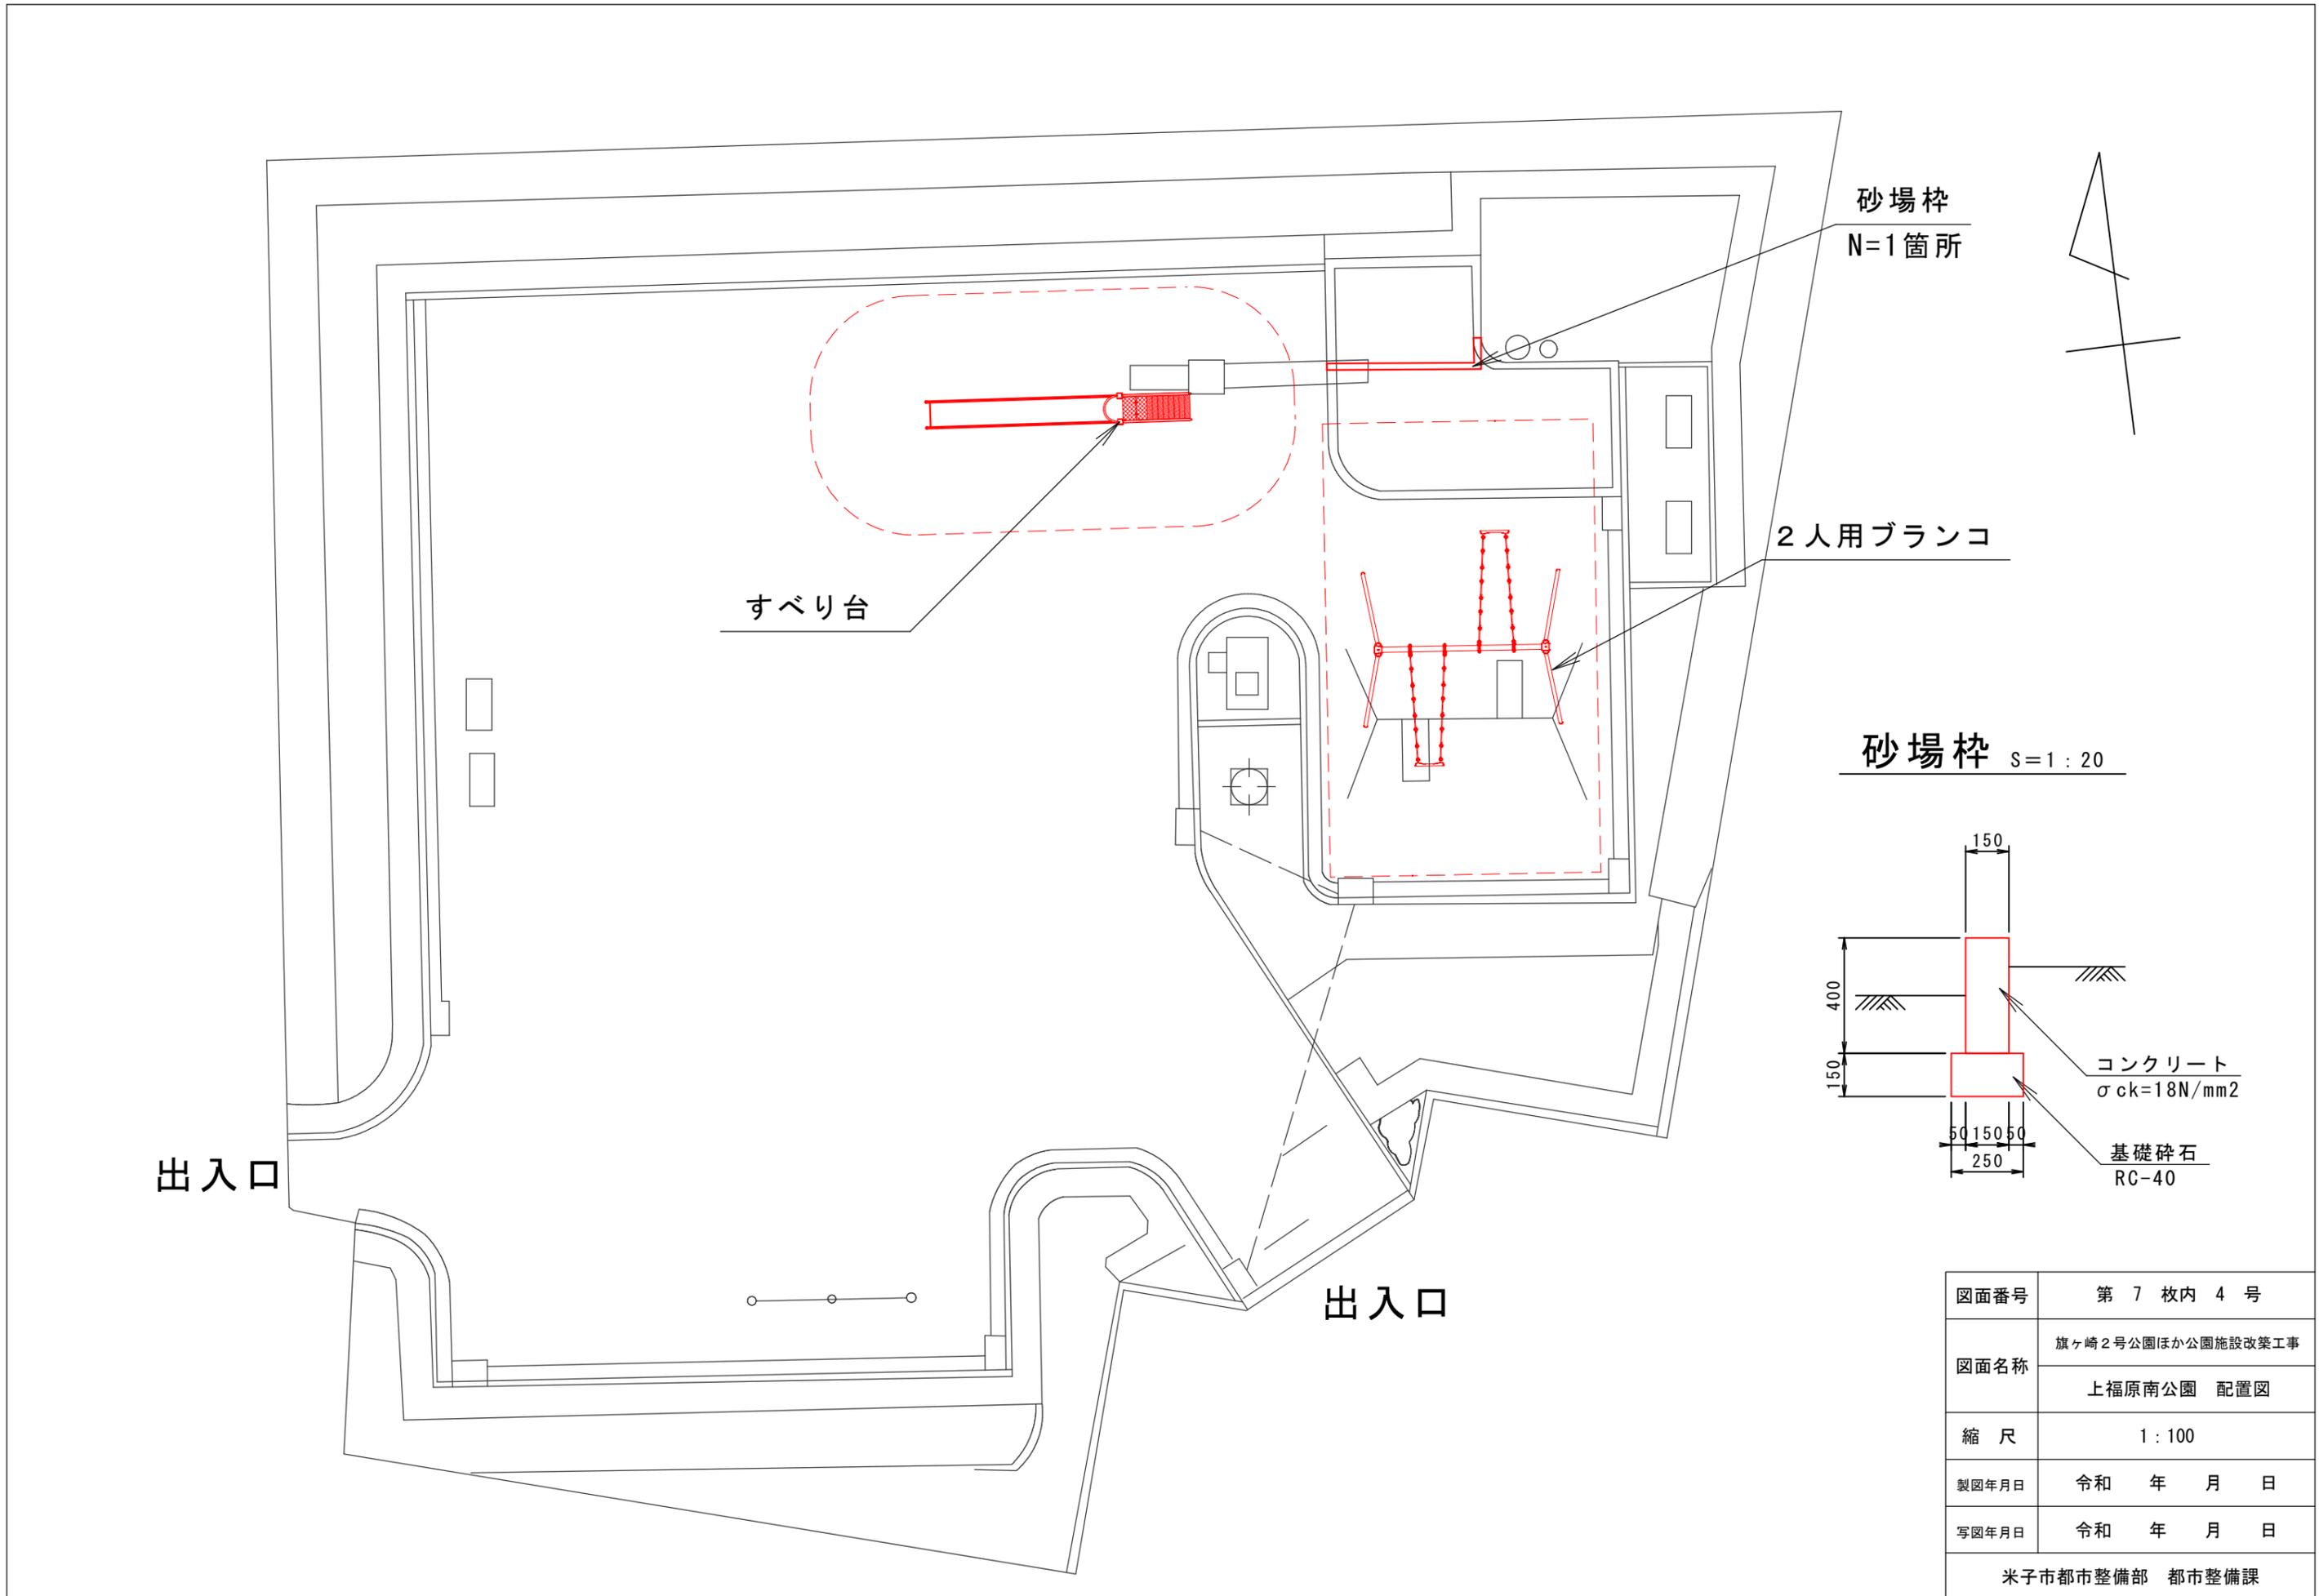

図面番号	第 7 枚内 4 号
図面名称	旗ヶ崎2号公園ほか公園施設改築工事 上福原南公園 配置図
縮 尺	1 : 100
製図年月日	令和 年 月 日
写図年月日	令和 年 月 日
米子市都市整備部 都市整備課	

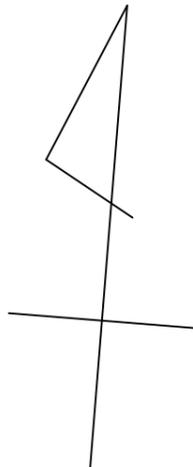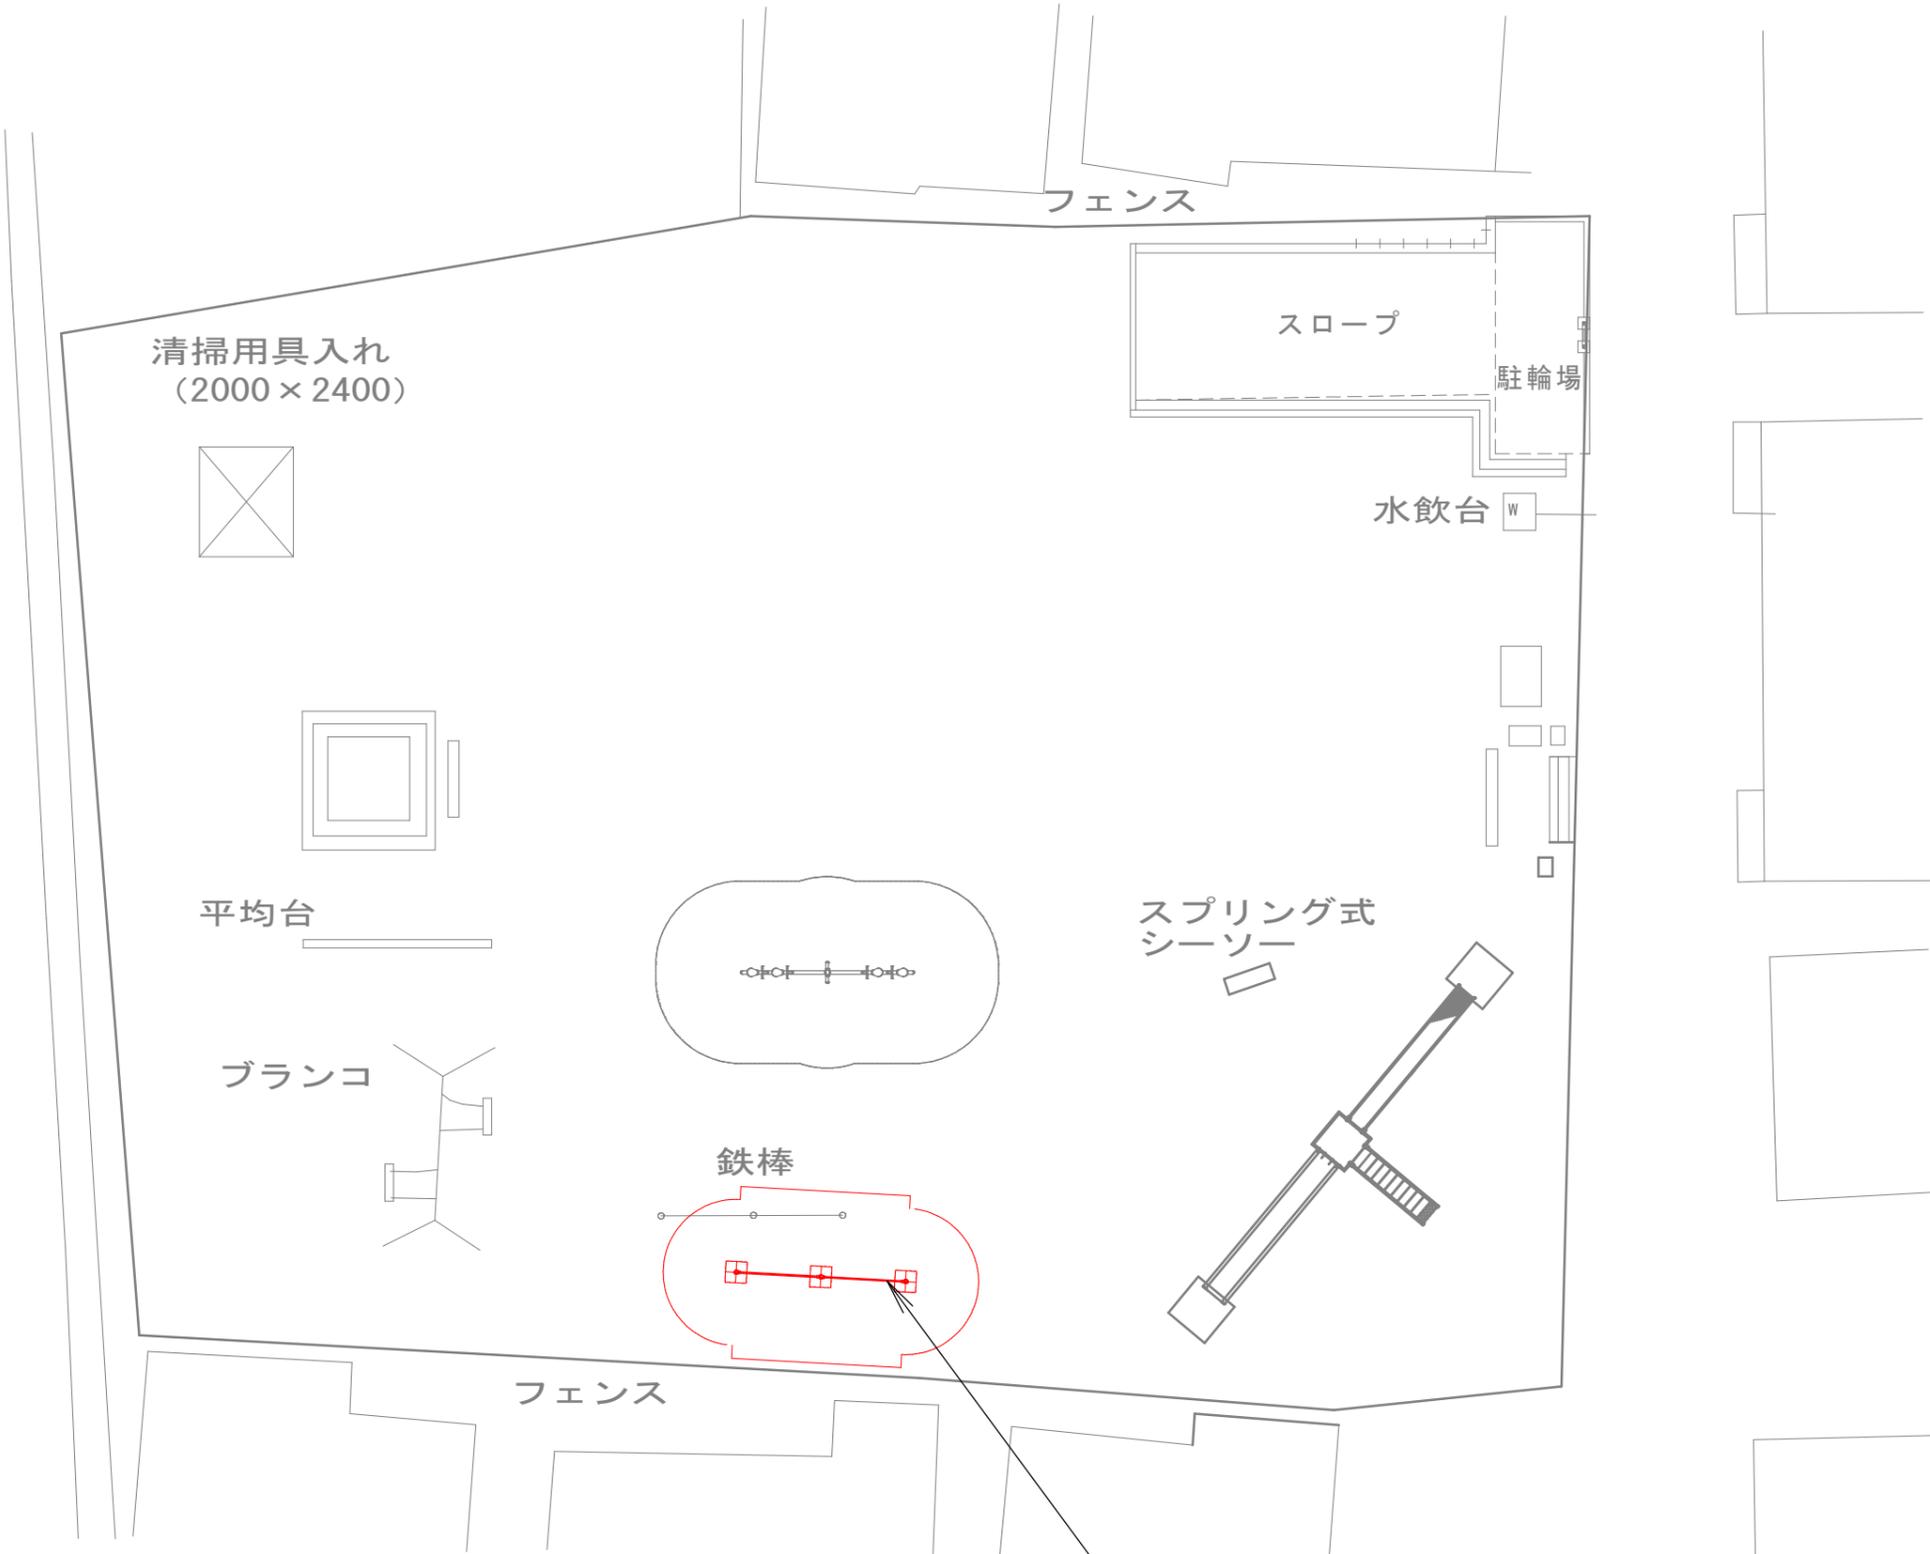


図面番号	第 7 枚内 5 号
図面名称	旗ヶ崎2号公園ほか公園施設改築工事
	前地公園 配置図
縮 尺	1 : 150
製図年月日	令和 年 月 日
写図年月日	令和 年 月 日
米子市都市整備部 都市整備課	

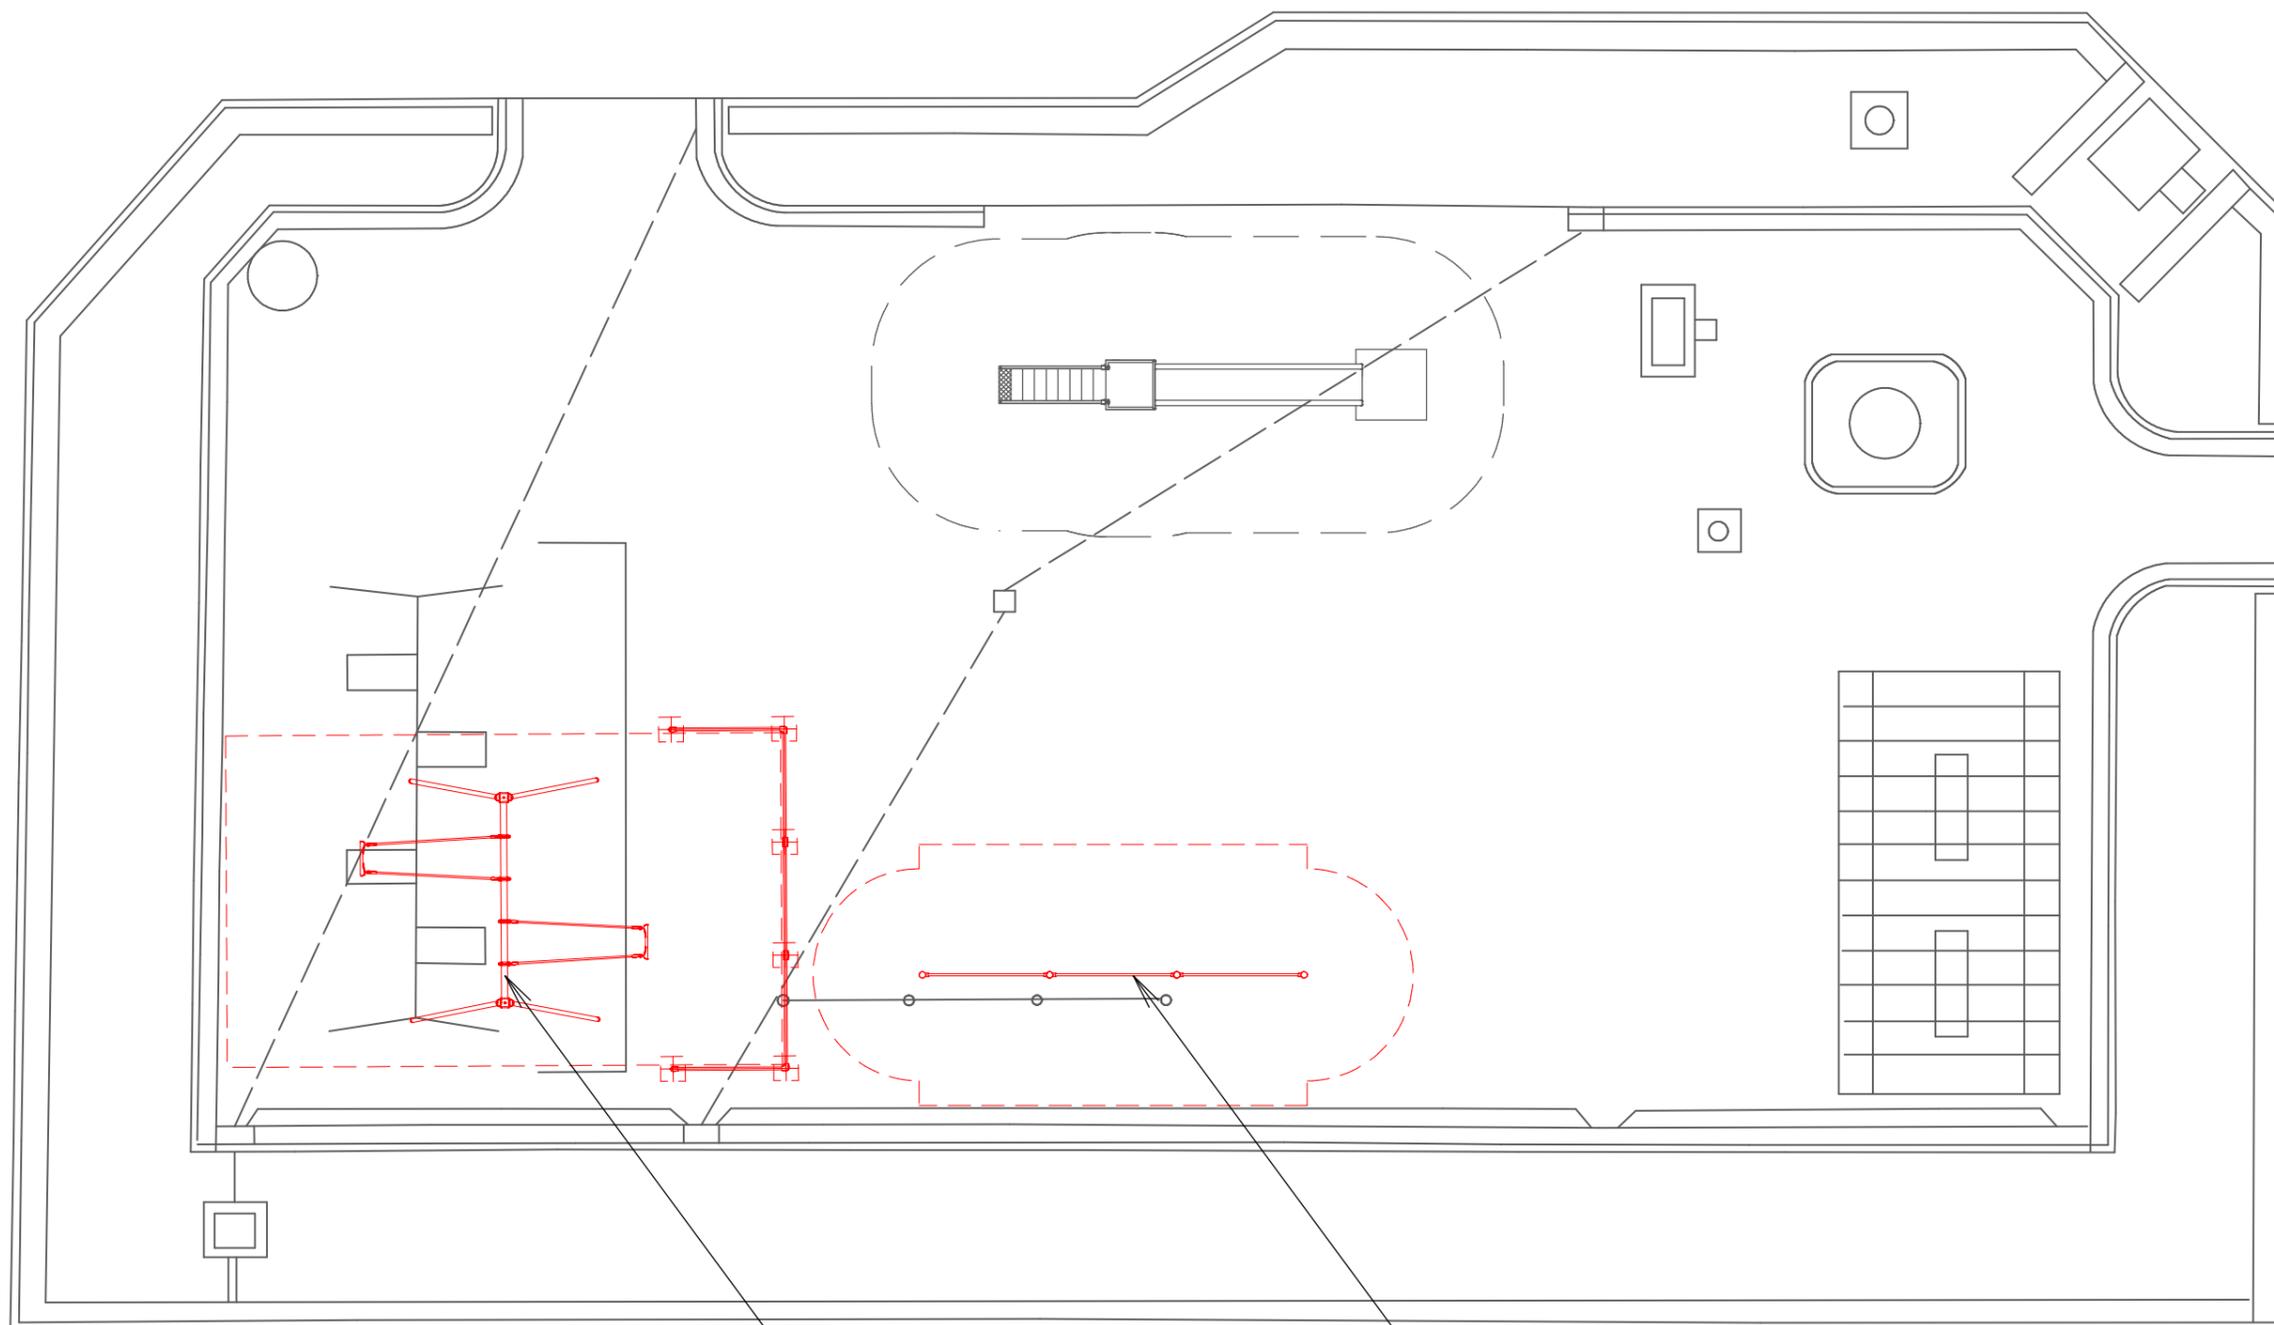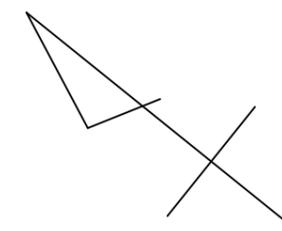

2人用ブランコ

3連低鉄棒



図面番号	第 7 枚内 6 号
図面名称	旗ヶ崎2号公園ほか公園施設改築工事 日ノ出公園 配置図
縮 尺	1 : 100
製図年月日	令和 年 月 日
写図年月日	令和 年 月 日
米子市都市整備部 都市整備課	

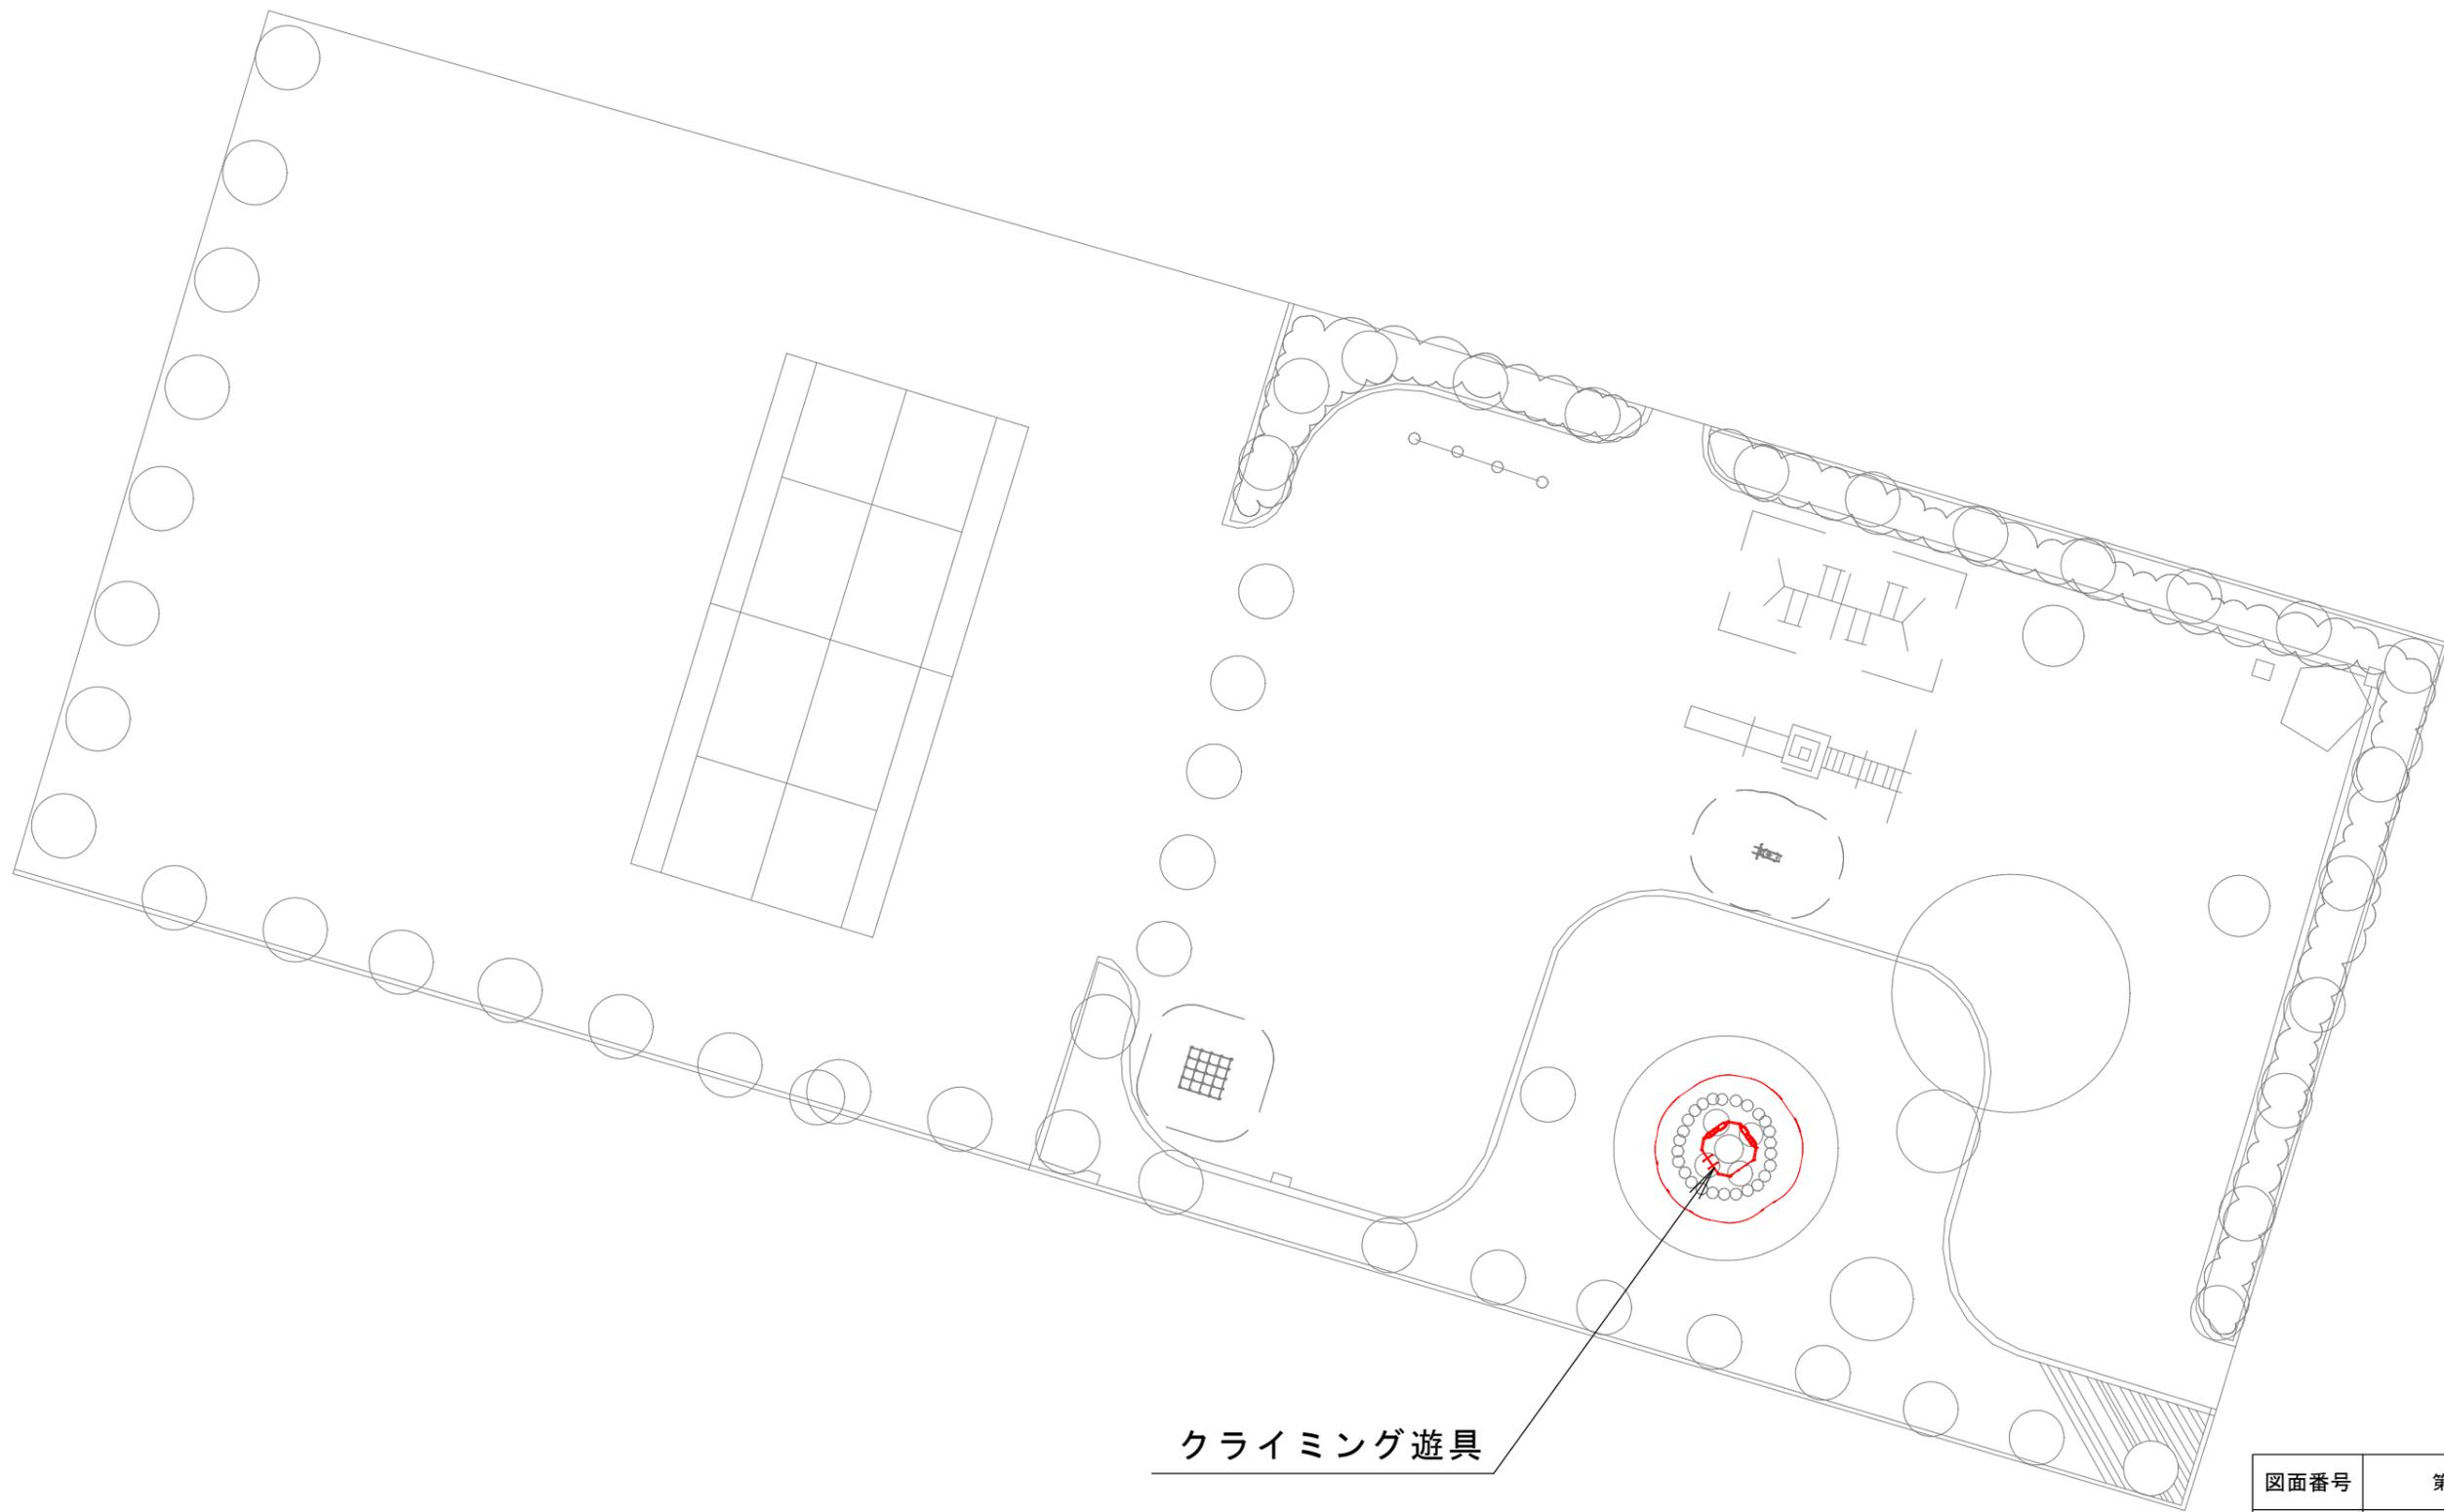

クライミング遊具

図面番号	第 7 枚内 7 号
図面名称	旗ヶ崎2号公園ほか公園施設改築工事
	西福原公園 配置図
縮 尺	1 : 300
製図年月日	令和 年 月 日
写図年月日	令和 年 月 日
米子市都市整備部 都市整備課	


2連ブランコ S=1:60

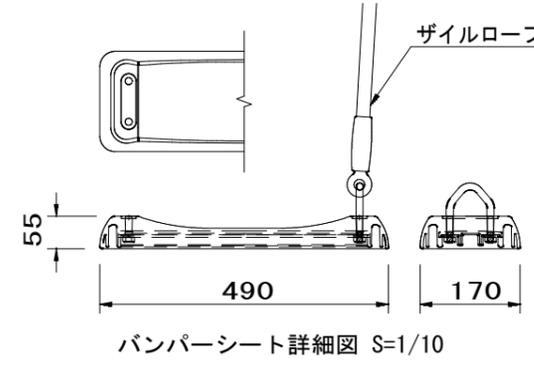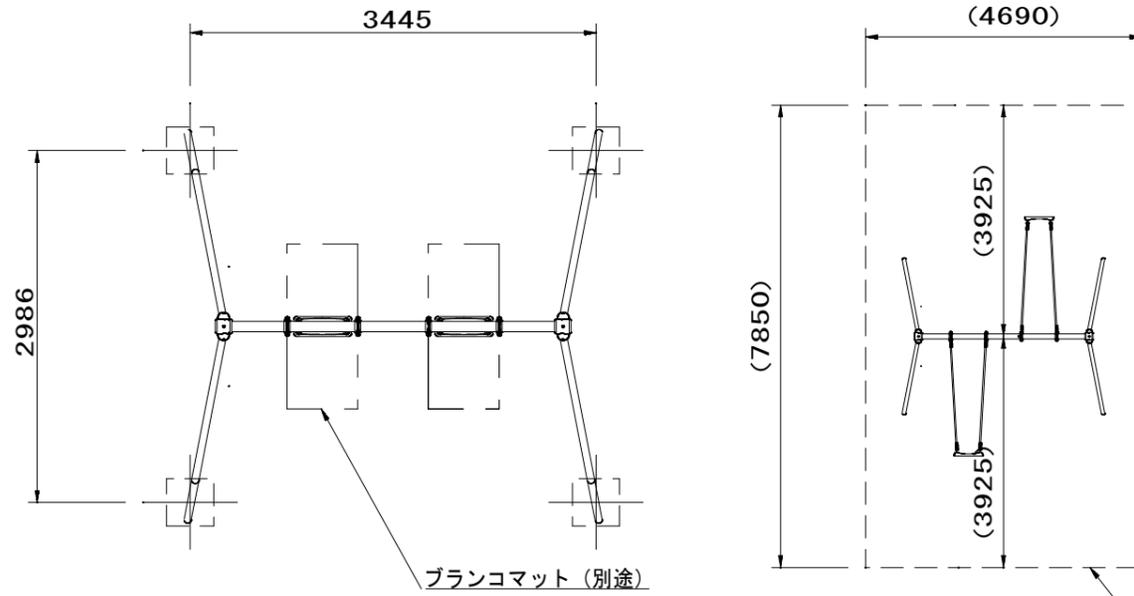

- 梁 : $\phi 89.1 \times t3.2$ 鋼管 ハイジंक 合成樹脂塗装 (イエロー)
- 支柱 : $\phi 60.5 \times t3.2$ 鋼管 ハイジंक 合成樹脂塗装 (サンドベージュ)
- 吊りクランプ : 鉄鍛造品 電気亜鉛メッキ 合成樹脂塗装 (オレンジ)
- コーナークランプ : ダクタイル鋳物 合成樹脂塗装 (オレンジ)
- ザイルロープ : $\phi 23$ ザイルロープ
- バンパーシート : 合成ゴム成形品 (アルミ押出型材入り)
- 根がらみ : $\phi 9 \times 200$ 丸棒鋼

設置スペース S=1/100

質量 : 163kg

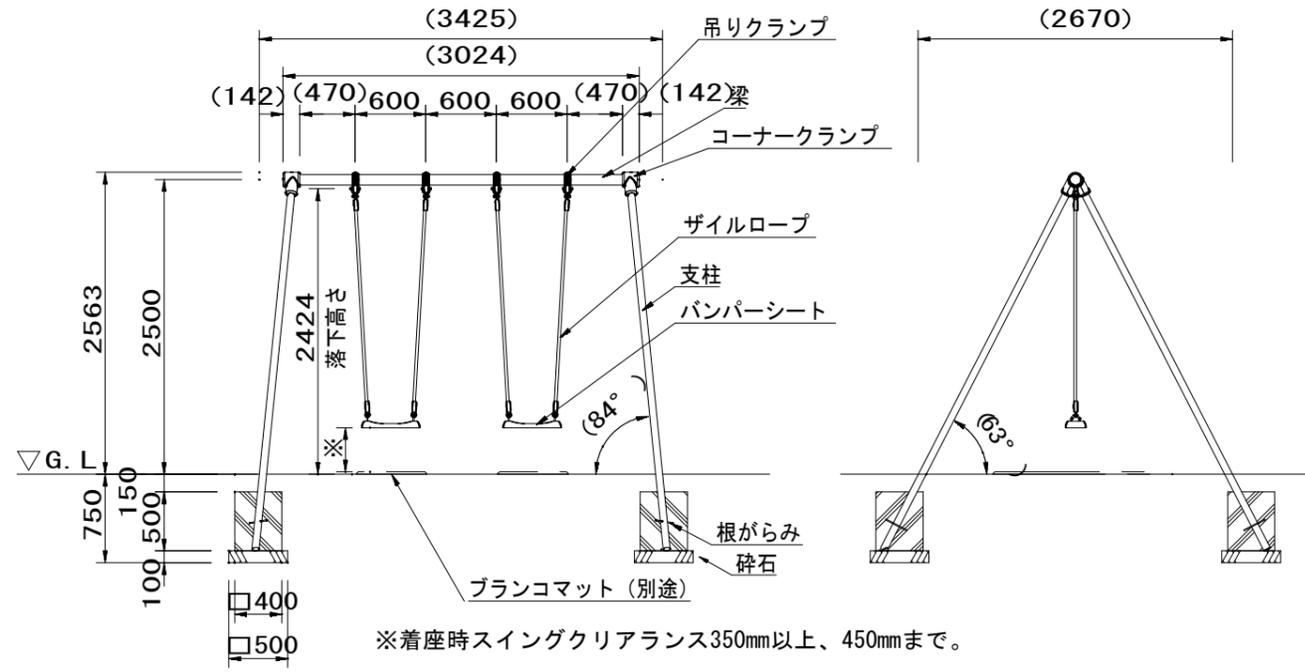

外観図 S=1/50





設置上の注意

- ・本製品の専有スペースとしての安全領域を確保すること。
- ・落下等による危険を最少にするために安全領域内の設置面には適切な衝撃吸収性を有する材料を敷設すること。
- ・本製品はおおむね6才～12才を対象にデザインされています。
- ・本製品はJPFA-SP-S:2024に準拠した製品です。
- ・本製品は(一社)日本公園施設業協会の団体加入する公園施設団体賠償責任保険制度を適用します。
- ・安全領域内への不用意な進入を防止するために、安全領域の外側に境界柵又はそれに類したものを設置すること。


【参考図】

図面番号	第 9 枚内 1 号
図面名称	旗ヶ崎2号公園ほか公園施設改築工事 2人用ブランコ
縮尺	図示
製図年月日	令和 年 月 日
写図年月日	令和 年 月 日
米子市都市整備部 都市整備課	


2連ブランコ S=1:80

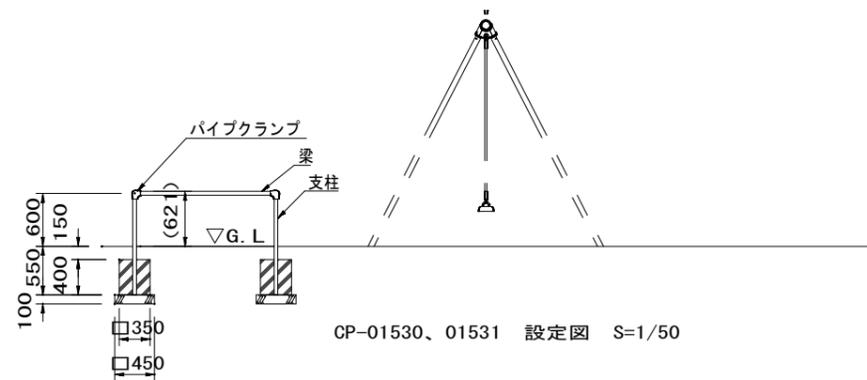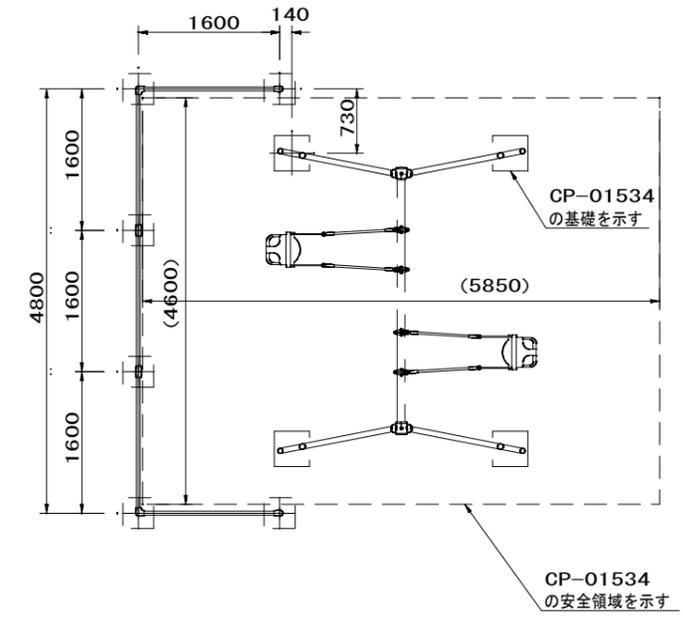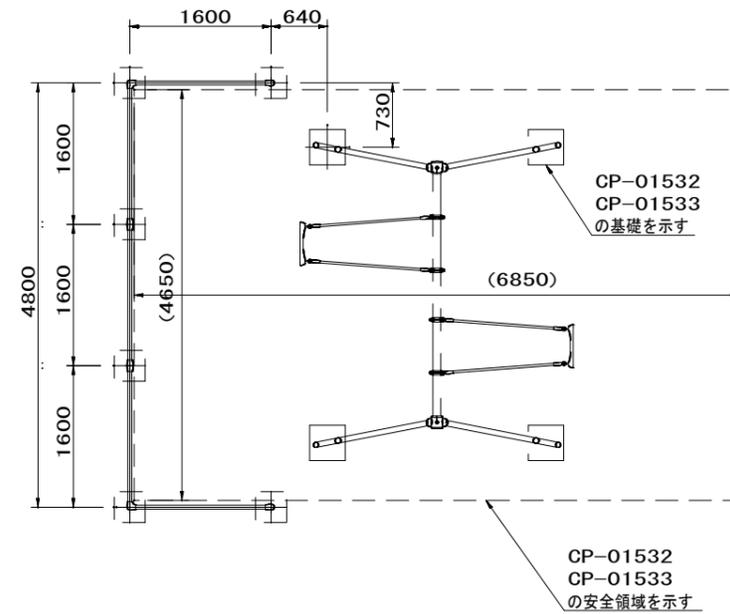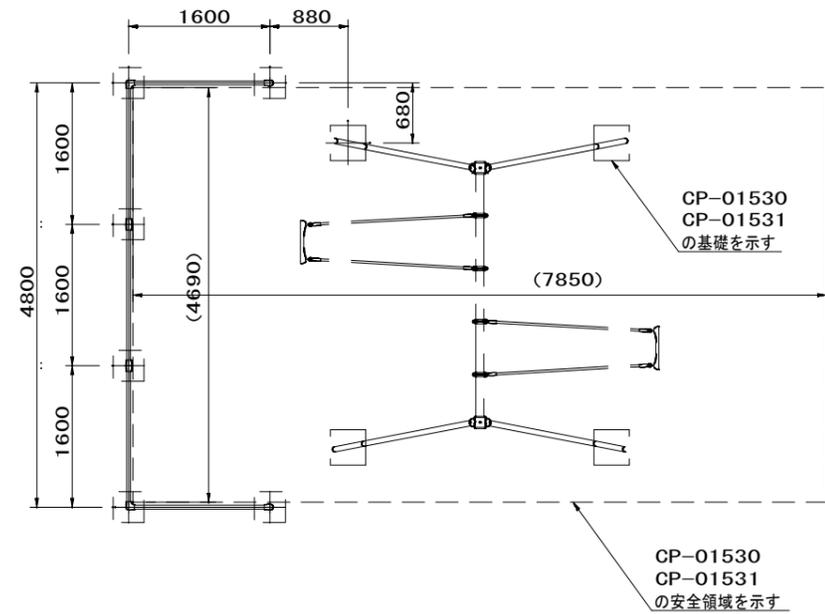

CP-01530、01531 設定図 S=1/50

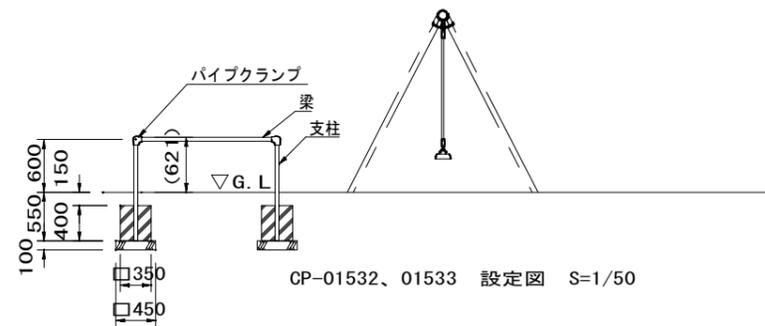

CP-01532、01533 設定図 S=1/50

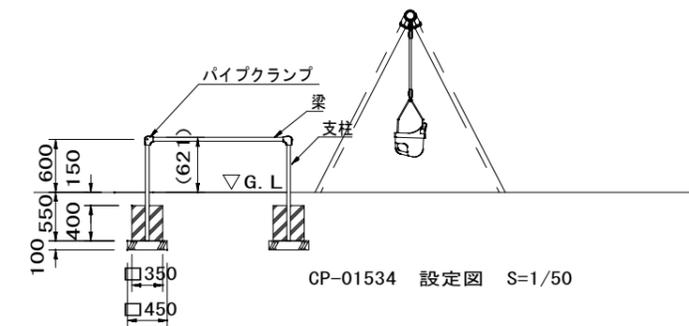

CP-01534 設定図 S=1/50




- 支柱 : φ42.7×t2.3鋼管 ハイジック 合成樹脂塗装 (サンドベージュ)
- 梁 : φ42.7×t2.3鋼管 ハイジック 合成樹脂塗装 (イエロー)
- パイプクランプ : アルミ合金鋳物 合成樹脂塗装 (オレンジ)
- 質量 : 38kg

・本製品はJPFA-SP-S:2024に準拠した製品です。

【参考図】

図面番号	第 9 枚内 2 号
図面名称	旗ヶ崎2号公園ほか公園施設改築工事 ブランコ安全柵
縮尺	図示
製図年月日	令和 年 月 日
写図年月日	令和 年 月 日
米子市都市整備部 都市整備課	


角型ジャングルジム (すべり台付き) S=1:50

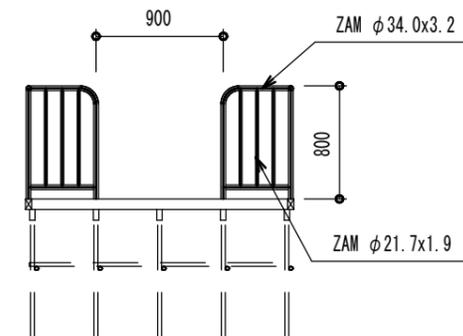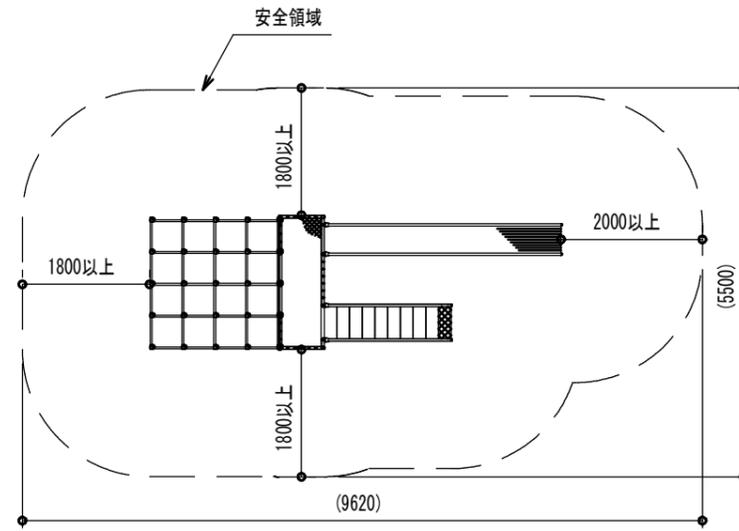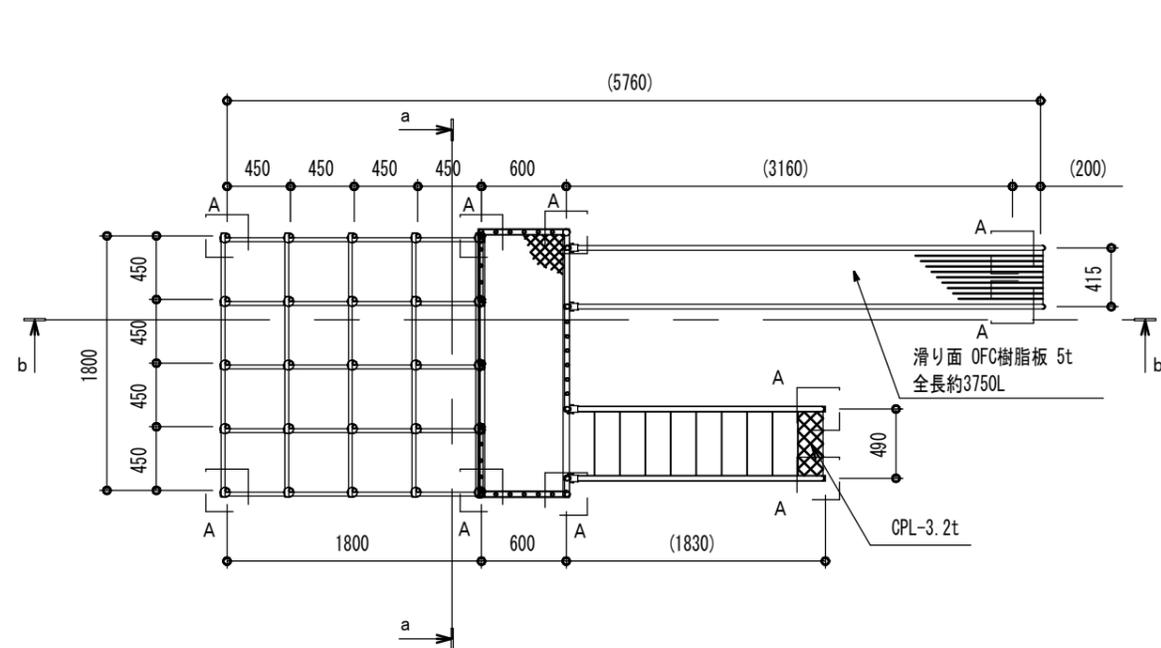


a-a 矢視図

各段平面図


第5段, 第6段

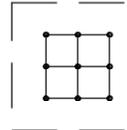



第4段

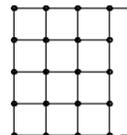

第2段, 第3段

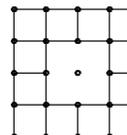


第1段

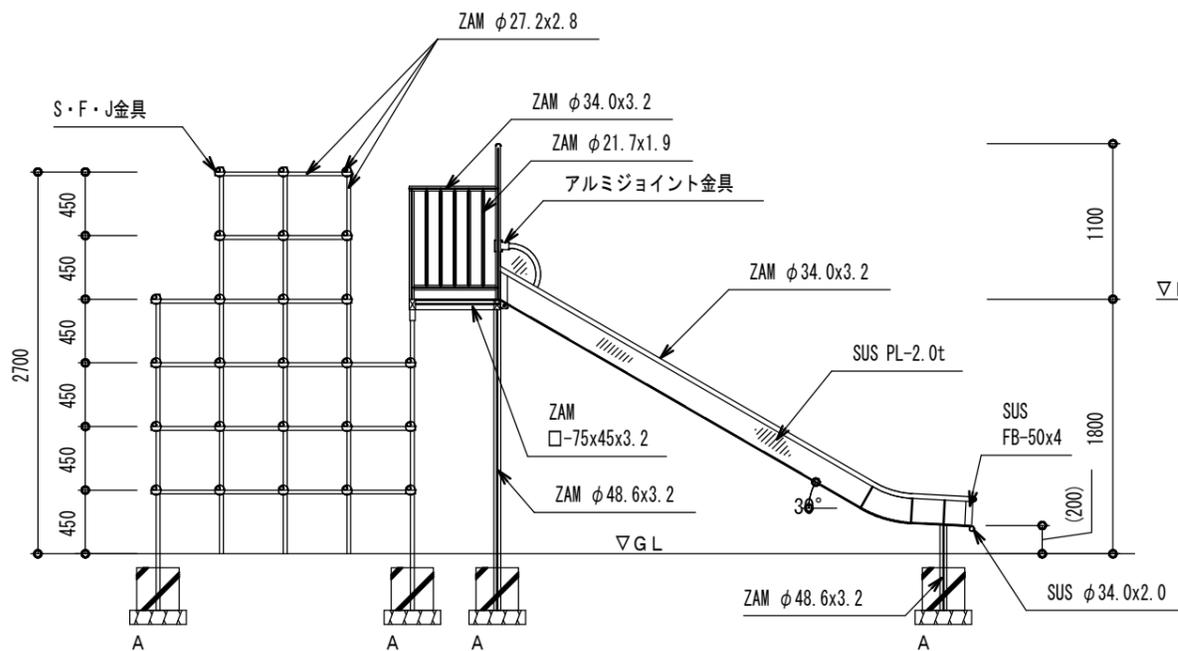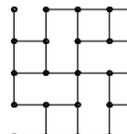


b-b 矢視図

共通仕様

- ・(一社)日本公園施設業協会発行の「遊具の安全に関する規準 JPFA-SP-S:2024」に準拠する。
- ・特記なきスチール部はジクロロメートメッキ処理とする。
- ・ZAMは高耐食溶融メッキ鋼材とする。
- ・塗装は粉体樹脂塗付塗装とする。
- ・階段踏板は溶融亜鉛メッキ仕上げ(無塗装)とする。
- ・ISO9001認証取得工場の製品とする。
- ・(一社)日本公園施設業協会の生産物賠償責任保険付とする。
- ・利用対象年齢は、3~6歳及び6~12歳とする。

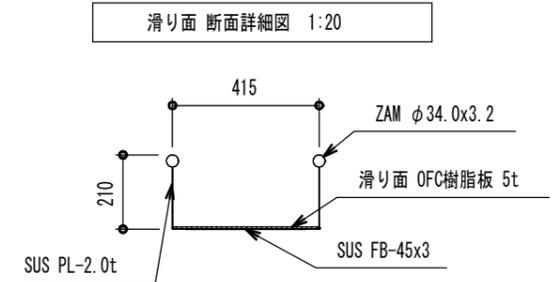


ジャングルジム接合部詳細図 1:5 (S・F・J)

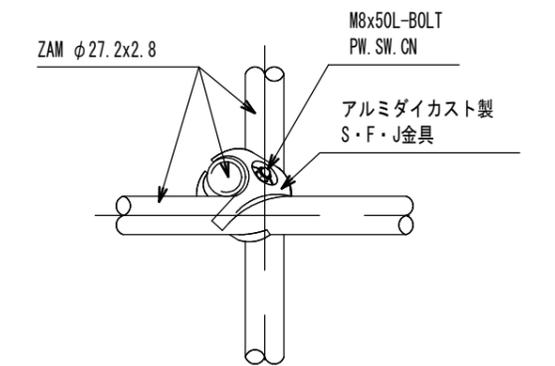

基礎一覧表

種類	サイズ(WxDxH)	数量	ボイド径
A	300x300x300	10	φ150

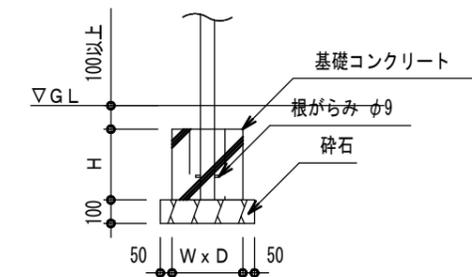


A詳細図

【参考図】

図面番号	第 9 枚内 3 号
図面名称	旗ヶ崎 2号公園ほか公園施設改築工事 角型ジャングルジム
縮尺	図示
製図年月日	令和 年 月 日
写図年月日	令和 年 月 日


米子市都市整備部 都市整備課

低鉄棒 (2連) S=1:50

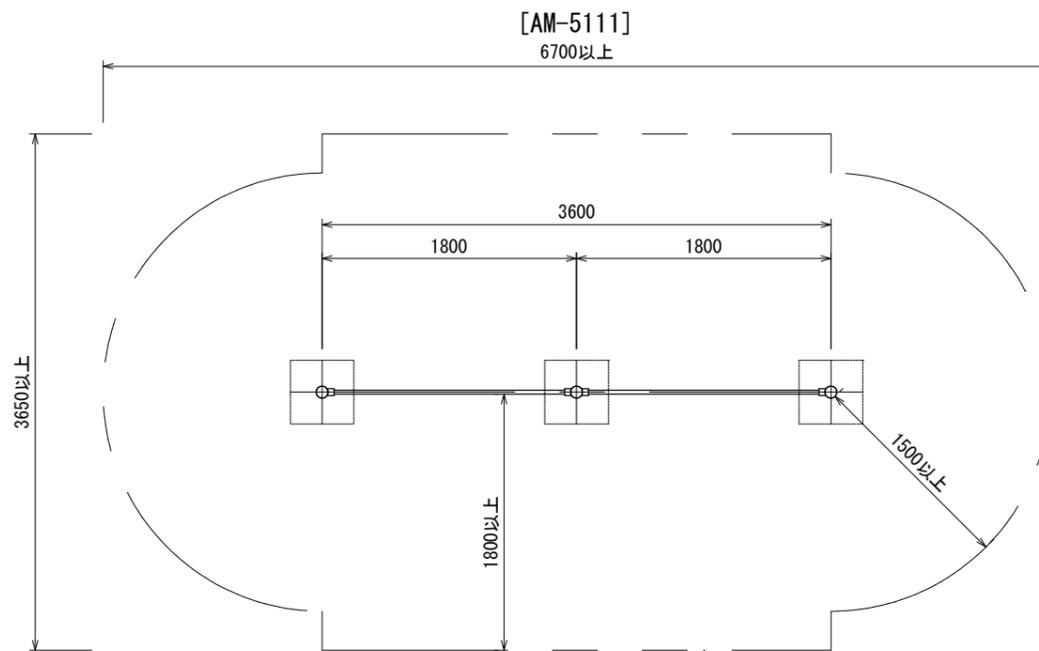

平面図

安全領域を示す

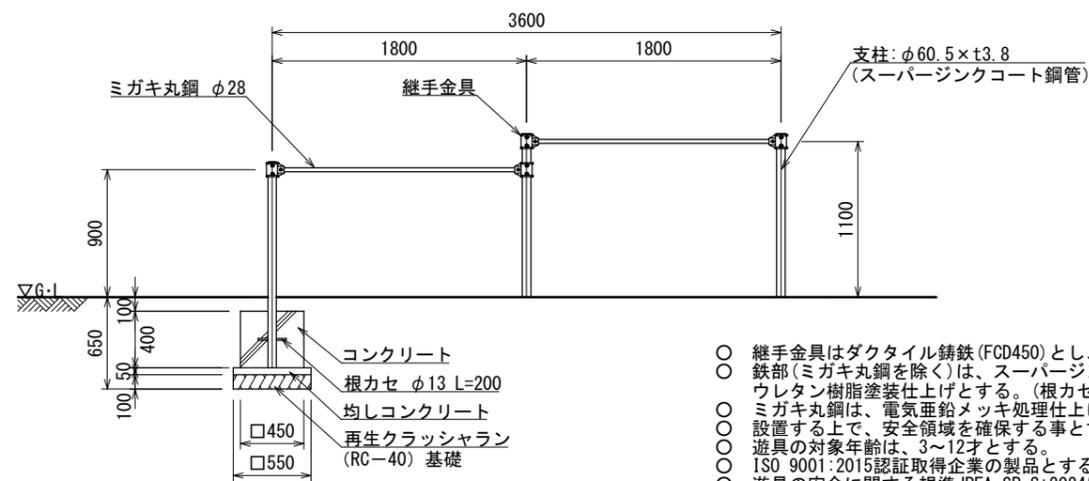


立面図

- 継手金具はダクタイル鑄鉄 (FCD450) とし、ウレタン樹脂塗装仕上げとする。
- 鉄部 (ミガキ丸鋼を除く) は、スーパーズンクコート鋼管 (溶融亜鉛メッキ+トップコート処理) とし、ウレタン樹脂塗装仕上げとする。(根カセを除く)
- ミガキ丸鋼は、電気亜鉛メッキ処理仕上げとする。
- 設置する上で、安全領域を確保する事とする。
- 遊具の対象年齢は、3~12才とする。
- ISO 9001:2015認証取得企業の製品とする。
- 遊具の安全に関する規程 JPFPA-SP-S:2024 に適合した製品とする。
- (一社) 日本公園施設業協会 SPマーク表示認定企業の製品とする。
- (一社) 日本公園施設業協会 団体賠償責任保険に加入した製品とする。
- 本製品の設計図面の変更、模倣を禁止する。


【参考図】

図面番号	第 9 枚内 4 号
図面名称	旗ヶ崎2号公園ほか公園施設改築工事 低鉄棒 (2連)
縮尺	図示
製図年月日	令和 年 月 日
写図年月日	令和 年 月 日
米子市都市整備部 都市整備課	


3連低鉄棒 S=1:40

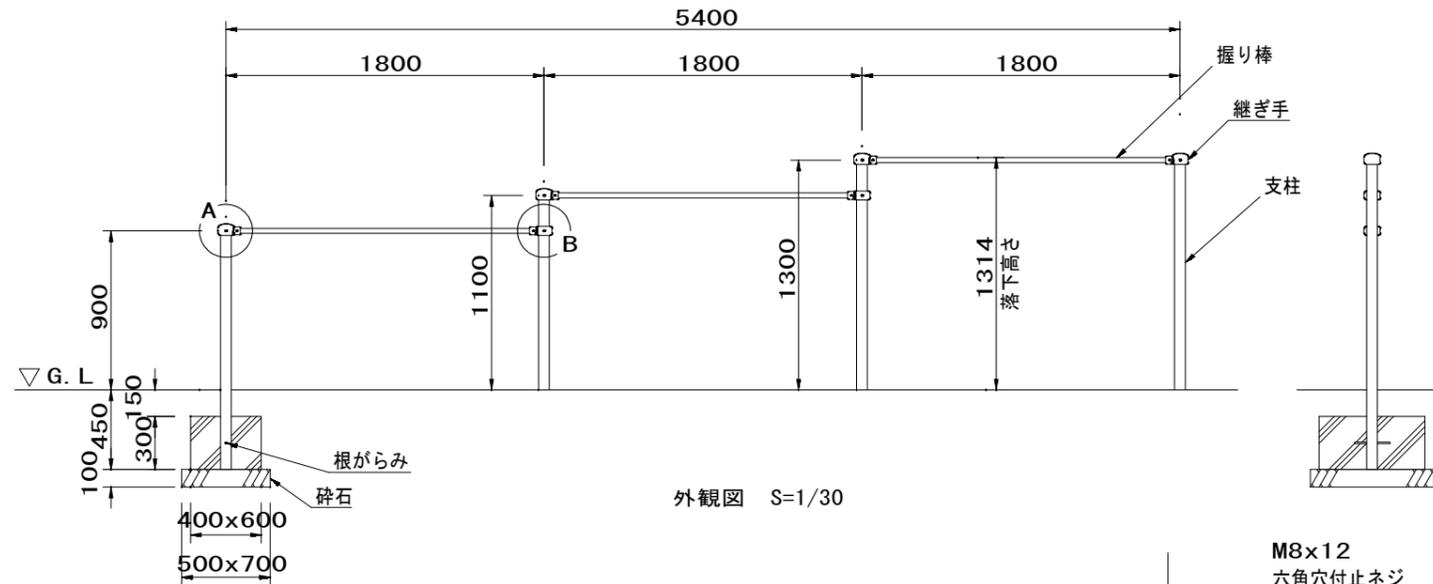

外観図 S=1/30

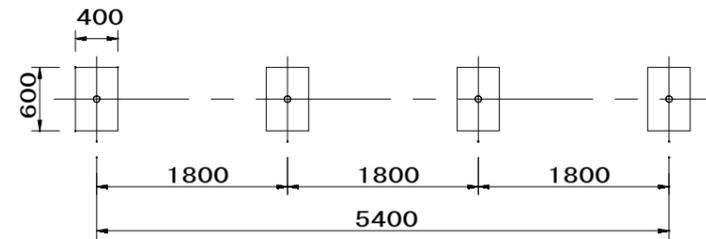

基礎伏図 S=1/50

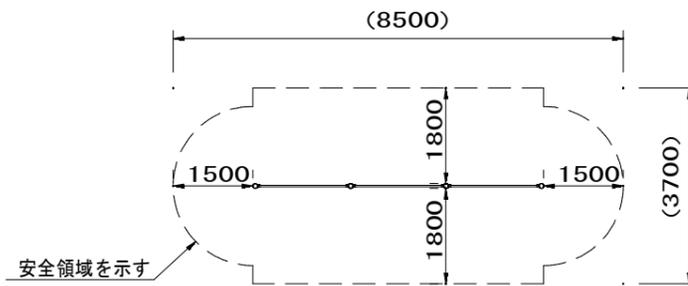

設置スペース S=1/100

支柱 : φ60.5x3.2鋼管
 ハイジंक 合成樹脂塗装 (サンドベージュ)
 握り棒 : φ28みがき丸棒鋼 電気亜鉛メッキ
 継ぎ手 : ダクタイル鋳物 合成樹脂塗装 (ブルー)
 根がらみ : φ9×200丸棒鋼

質量 : 67kg



詳細図 S=1/5

設置上の注意

- ・本製品の専有スペースとしての安全領域を確保すること。
- ・落下等による危険を最少にするために安全領域内の設置面には適切な衝撃吸収性を有する材料を敷設すること。
- ・本製品はおおむね3才～12才を対象にデザインされています。
- ・本製品はJPFA-SP-S:2024に準拠した製品です。
- ・本製品は(一社)日本公園施設業協会の団体加入する公園施設団体賠償責任保険制度を適用します。



【参考図】

図面番号	第 9 枚内 5 号
図面名称	旗ヶ崎2号公園ほか公園施設改築工事 3連低鉄棒
縮尺	図示
製図年月日	令和 年 月 日
写図年月日	令和 年 月 日
米子市都市整備部 都市整備課	



クライミング遊具

[AC-5005]


S=1:30 (A1)
S=1:60 (A3)

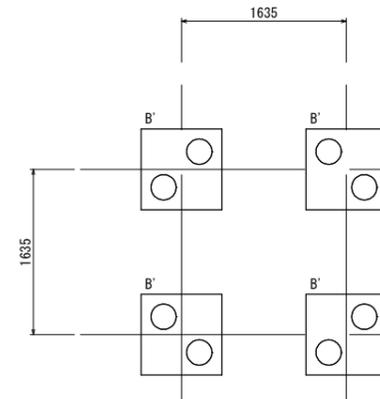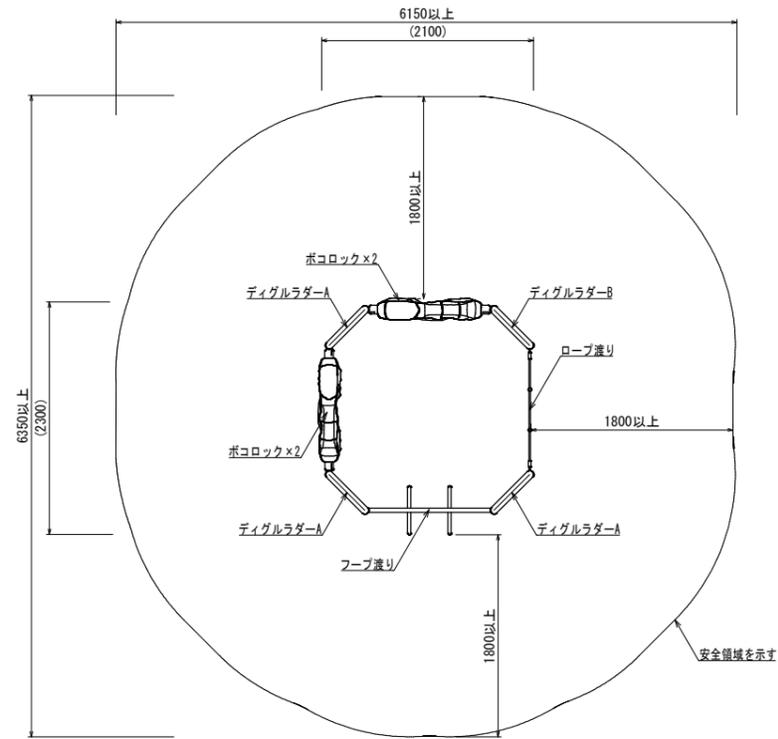

*基礎位置はポリエチレン製品の膨張収縮の為、
多少の誤差が発生する事があります。(±5%程度)

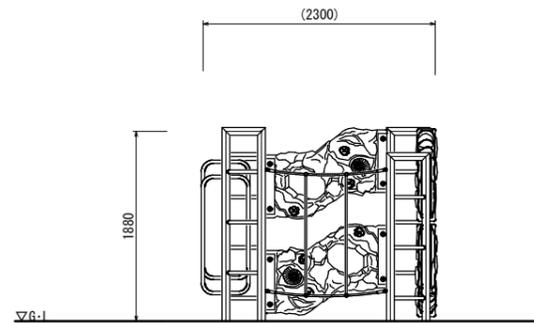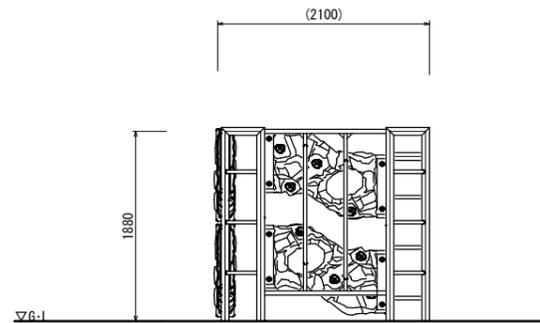


- 色は、カタログ標準色(メーカー指定色)とする。
- 支柱及び遊具アイテムのフレーム部は、スチール加工品とし、溶融亜鉛メッキの上、ウレタン樹脂塗装仕上げとする。(メーカー指定色)
- ロック部は、ポリエチレン成形品とする。(メーカー指定色)
- 設置する上で、安全領域を確保する事とする。
- 遊具の対象年齢は、6~12才とする。
- 積雪について、本製品は一般地域(積雪1m未満)を基準とする。1m以上積雪する場合は、除雪または雪囲い等を施して下さい。
- ISO 9001:2015認証取得企業の製品とする。
- 遊具の安全に関する規程JFPA-SP-S:2024に適合した製品とする。
- (一社)日本公園施設業協会 SPマーク表示認定企業の製品とする。
- (一社)日本公園施設業協会 団体賠償責任保険に加入した製品とする。
- 本製品の設計図面の変更、模倣を禁止する。
- 製品において、仕様により寸法・材質等の変更がある場合は承諾図による。

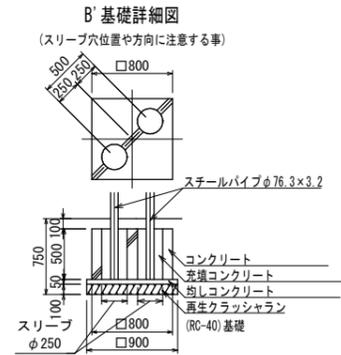

【参考図】

図面番号	第 9 枚内 6 号
図面名称	旗ヶ崎2号公園ほか公園施設改築工事
	クライミング遊具
縮尺	図示
製図年月日	令和 年 月 日
写図年月日	令和 年 月 日
米子市都市整備部 都市整備課	

滑り台 S=1:40

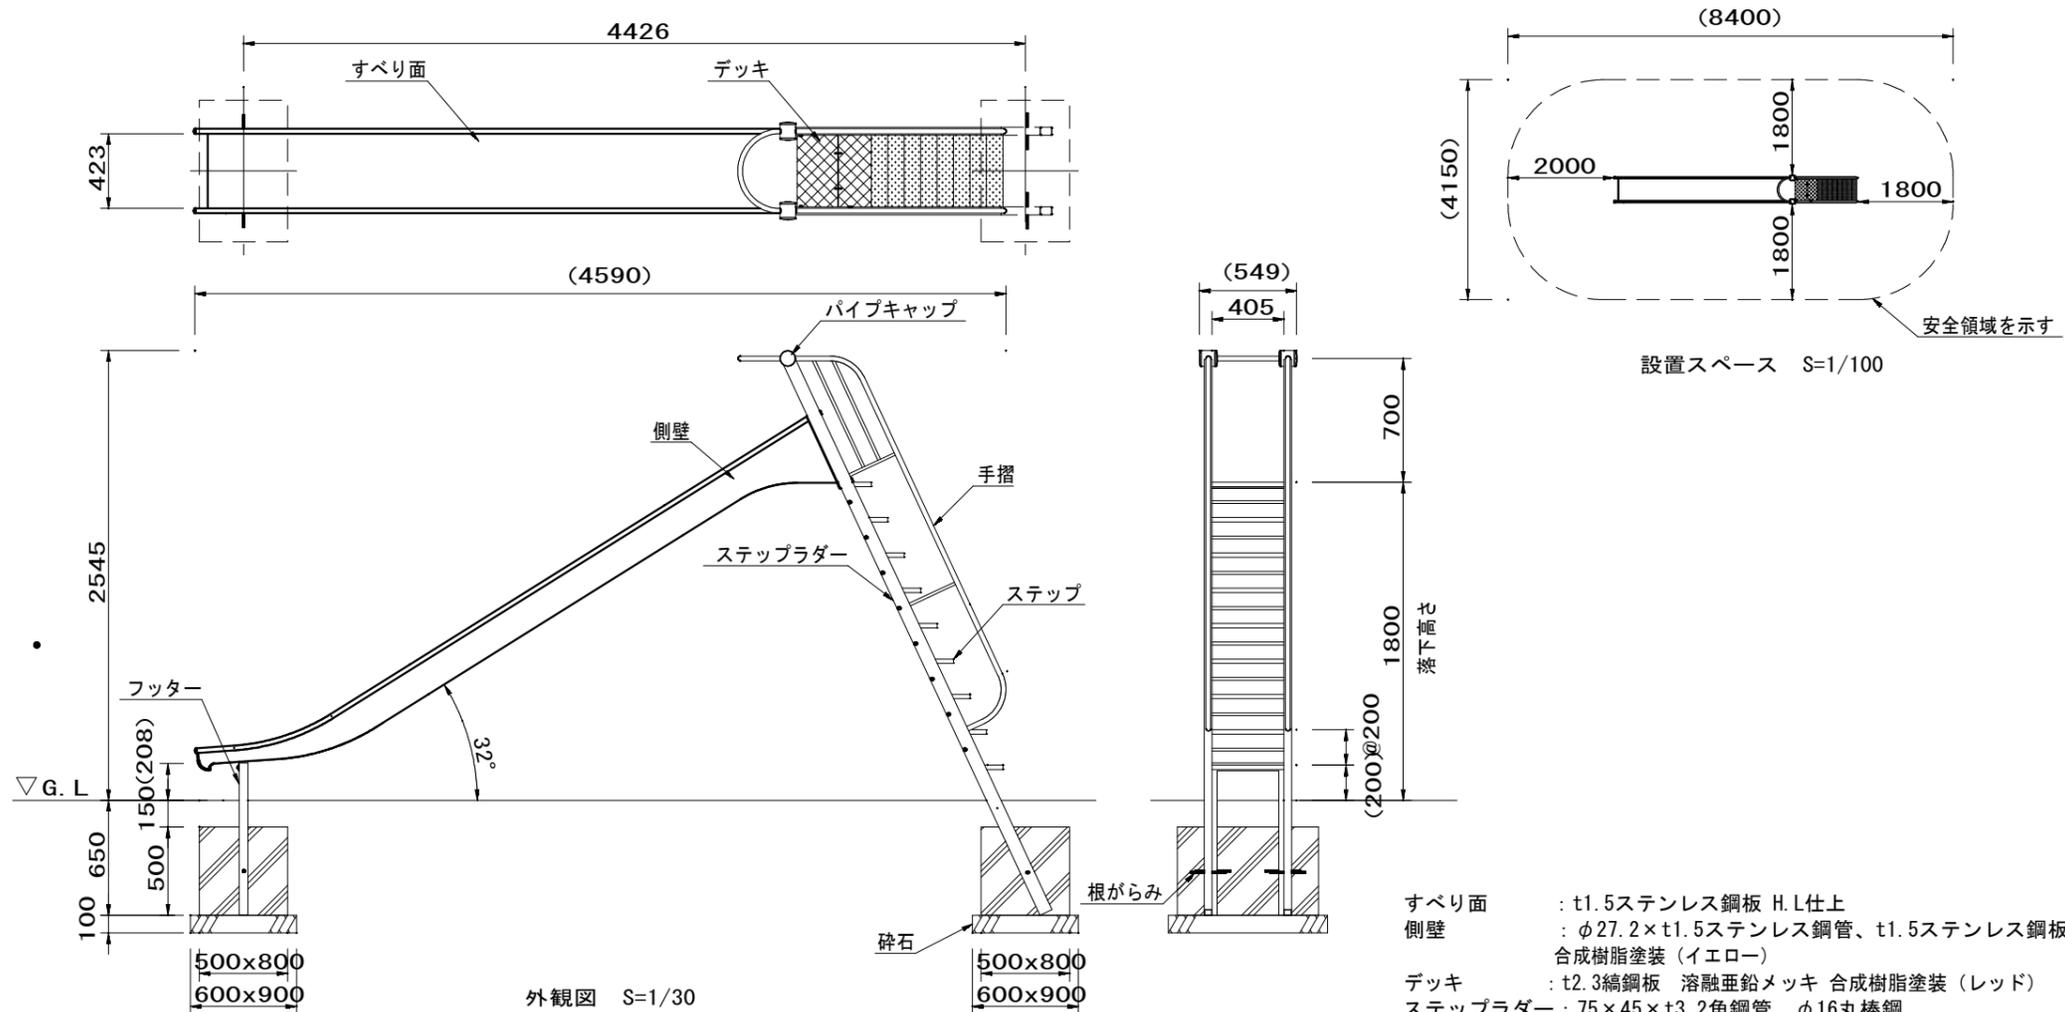

外観図 S=1/30

設置スペース S=1/100

設置上の注意

- ・本製品の専有スペースとしての安全領域を確保すること。
- ・落下等による危険を最少にするために安全領域内の設置面には適切な衝撃吸収性を有する材料を敷設すること。
- ・本製品はおおむね3才～12才を対象にデザインされています。
- ・本製品はJPFA-SP-S:2024に準拠した製品です。
- ・本製品は(一社)日本公園施設業協会の団体加入する公園施設団体賠償責任保険制度を適用します。

- すべり面 : t1.5ステンレス鋼板 H.L仕上
- 側壁 : φ27.2×t1.5ステンレス鋼管、t1.5ステンレス鋼板 合成樹脂塗装 (イエロー)
- デッキ : t2.3縞鋼板 溶融亜鉛メッキ 合成樹脂塗装 (レッド)
- ステップラダー : 75×45×t3.2角鋼管、φ16丸棒鋼 溶融亜鉛メッキ 合成樹脂塗装 (レッド)
- 手摺 : φ27.2×t2.3鋼管、φ16丸棒鋼 溶融亜鉛メッキ 合成樹脂塗装 (レッド)
- フッター : L-50×50×t4等辺山形鋼 溶融亜鉛メッキ 合成樹脂塗装 (イエロー)
- ステップ : t2.3縞鋼板 溶融亜鉛メッキ 合成樹脂塗装 (レッド)
- パイプキャップ : ポリエチレン成形品 (イエロー)
- 根がらみ : φ9×200丸棒鋼

質量 : 138kg

【参考図】



図面番号	第 9 枚内 7 号
図面名称	旗ヶ崎2号公園ほか公園施設改築工事 滑り台
縮尺	図示
製図年月日	令和 年 月 日
写図年月日	令和 年 月 日

米子市都市整備部 都市整備課

4連コンビブランコ境界柵(両面) S=1:50

[AM-1522a]

- 指示無き鋼材は、スーパージंकコート鋼管(溶融亜鉛メッキ+トップコート処理)とし、ウレタン樹脂塗装仕上げとする。
- 溶接部は、高濃度亜鉛末塗布処理とする。
- ISO 9001:2015認証取得企業の製品とする。
- 遊具の安全に関する規準JPFA-SP-S:2024に適合した製品とする。
- (一社)日本公園施設業協会 SPマーク表示認定企業の製品とする。
- (一社)日本公園施設業協会 団体賠償責任保険に加入した製品とする。
- 本製品の設計図面の変更、模倣を禁止する。

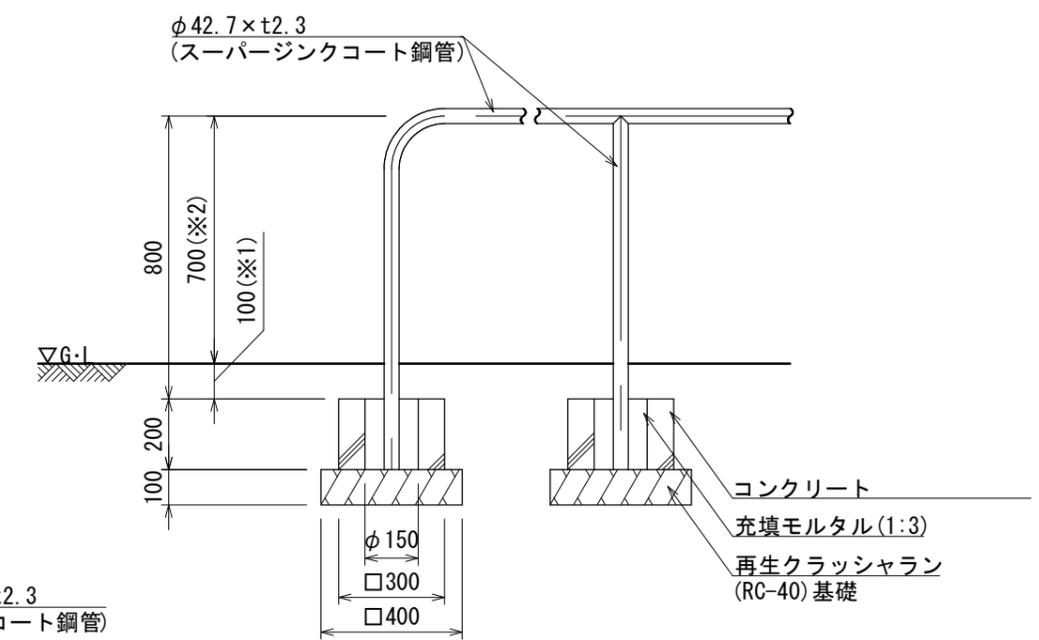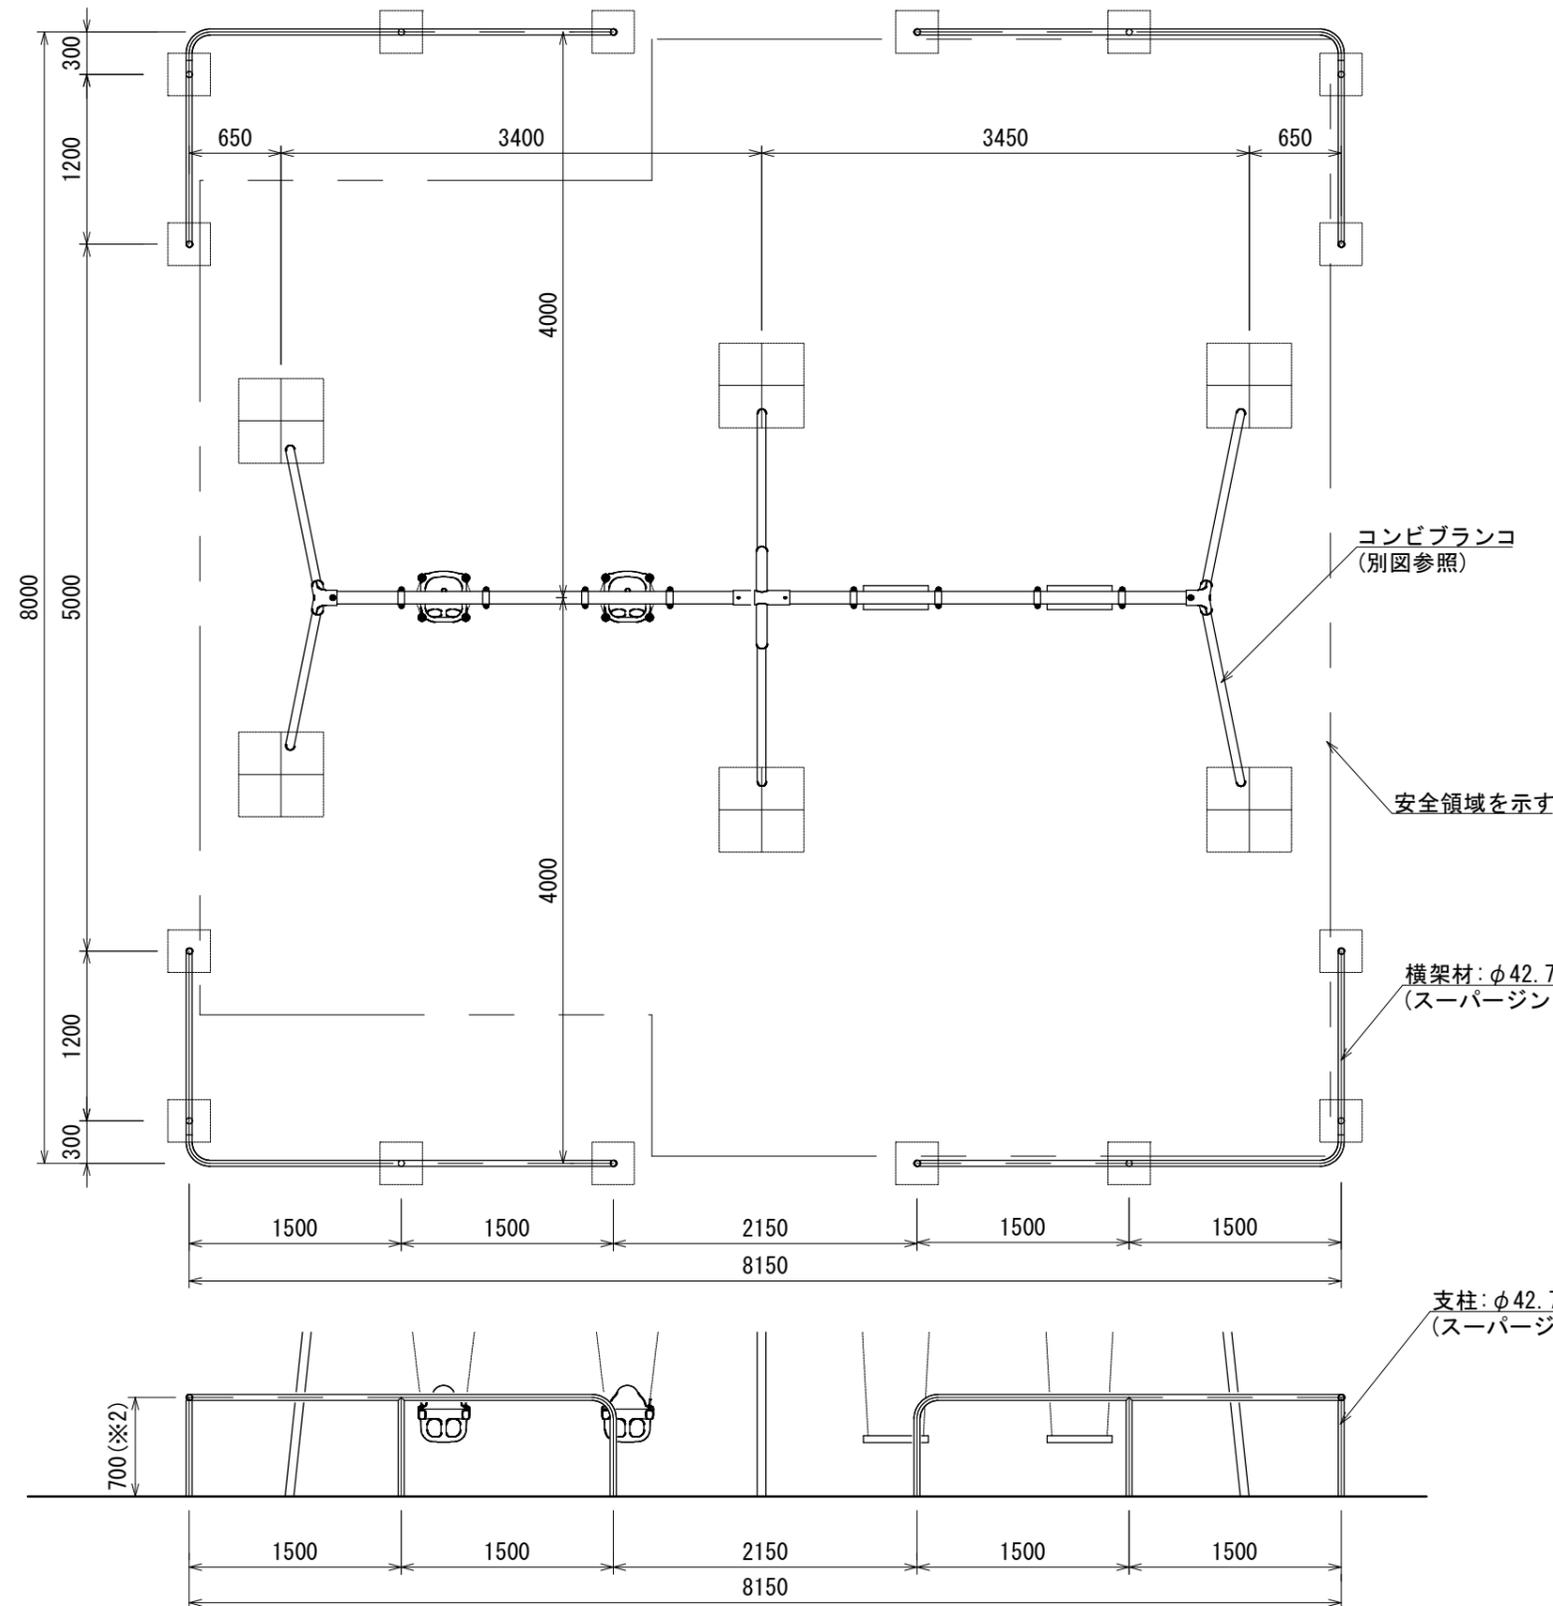

詳細図 S=1:20

設置面に水勾配が
ついている場合 ※1 100mmを基準とし、+100mmまでは許容範囲とする。
※2 700mmを基準とし、-100mmまでは許容範囲とする。

【参考図】

図面番号	第 9 枚内 9 号
図面名称	旗ヶ崎2号公園ほか公園施設改築工事 境界柵
縮尺	図示
製図年月日	令和 年 月 日
写図年月日	令和 年 月 日

米子市都市整備部 都市整備課