



平面図

縮尺 1/500

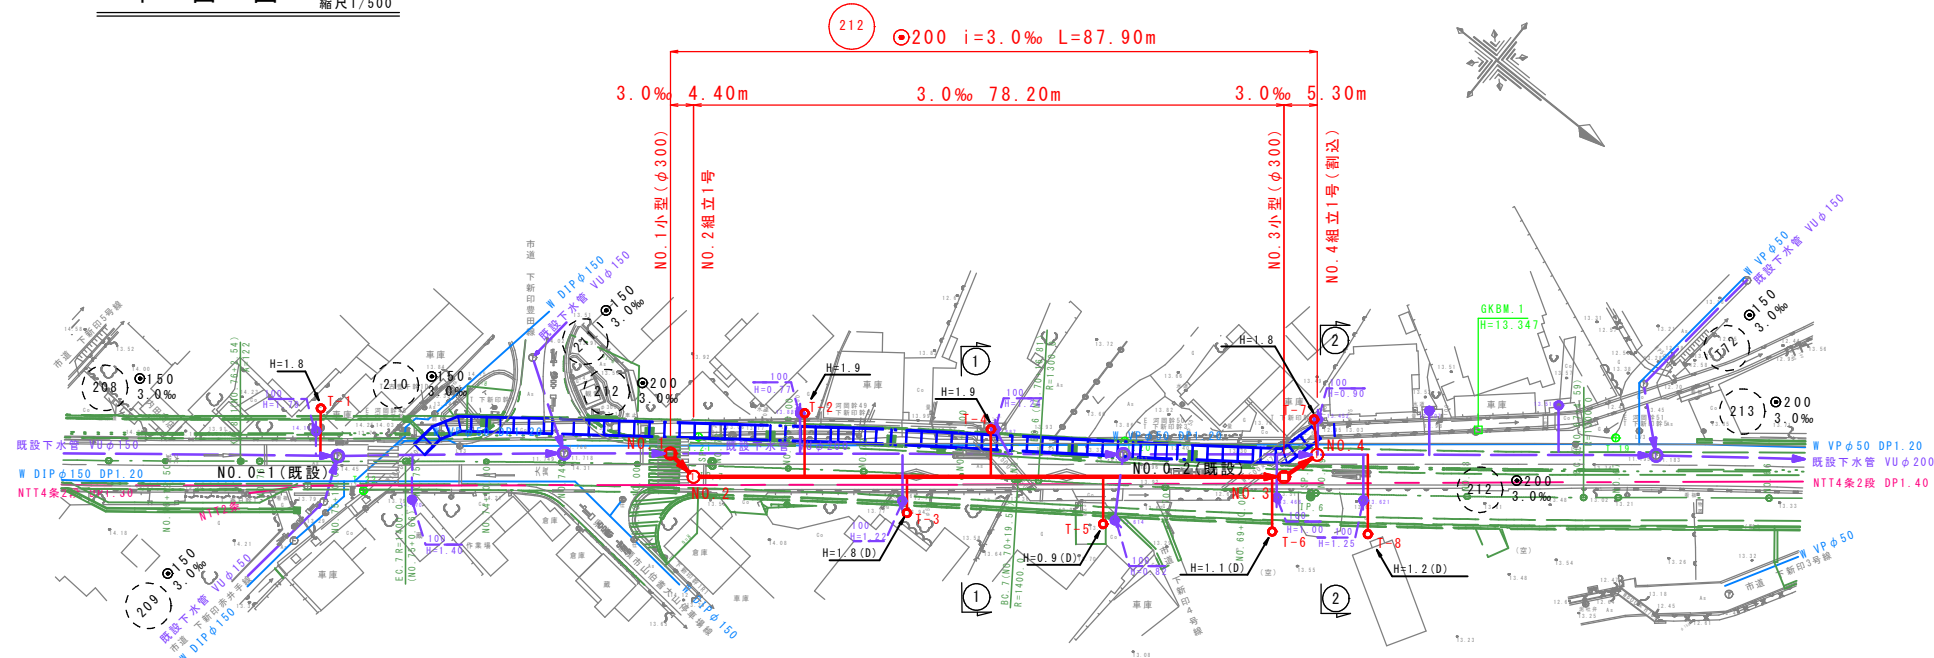


縦断面図

縦 1/100
縮尺 横 1/500

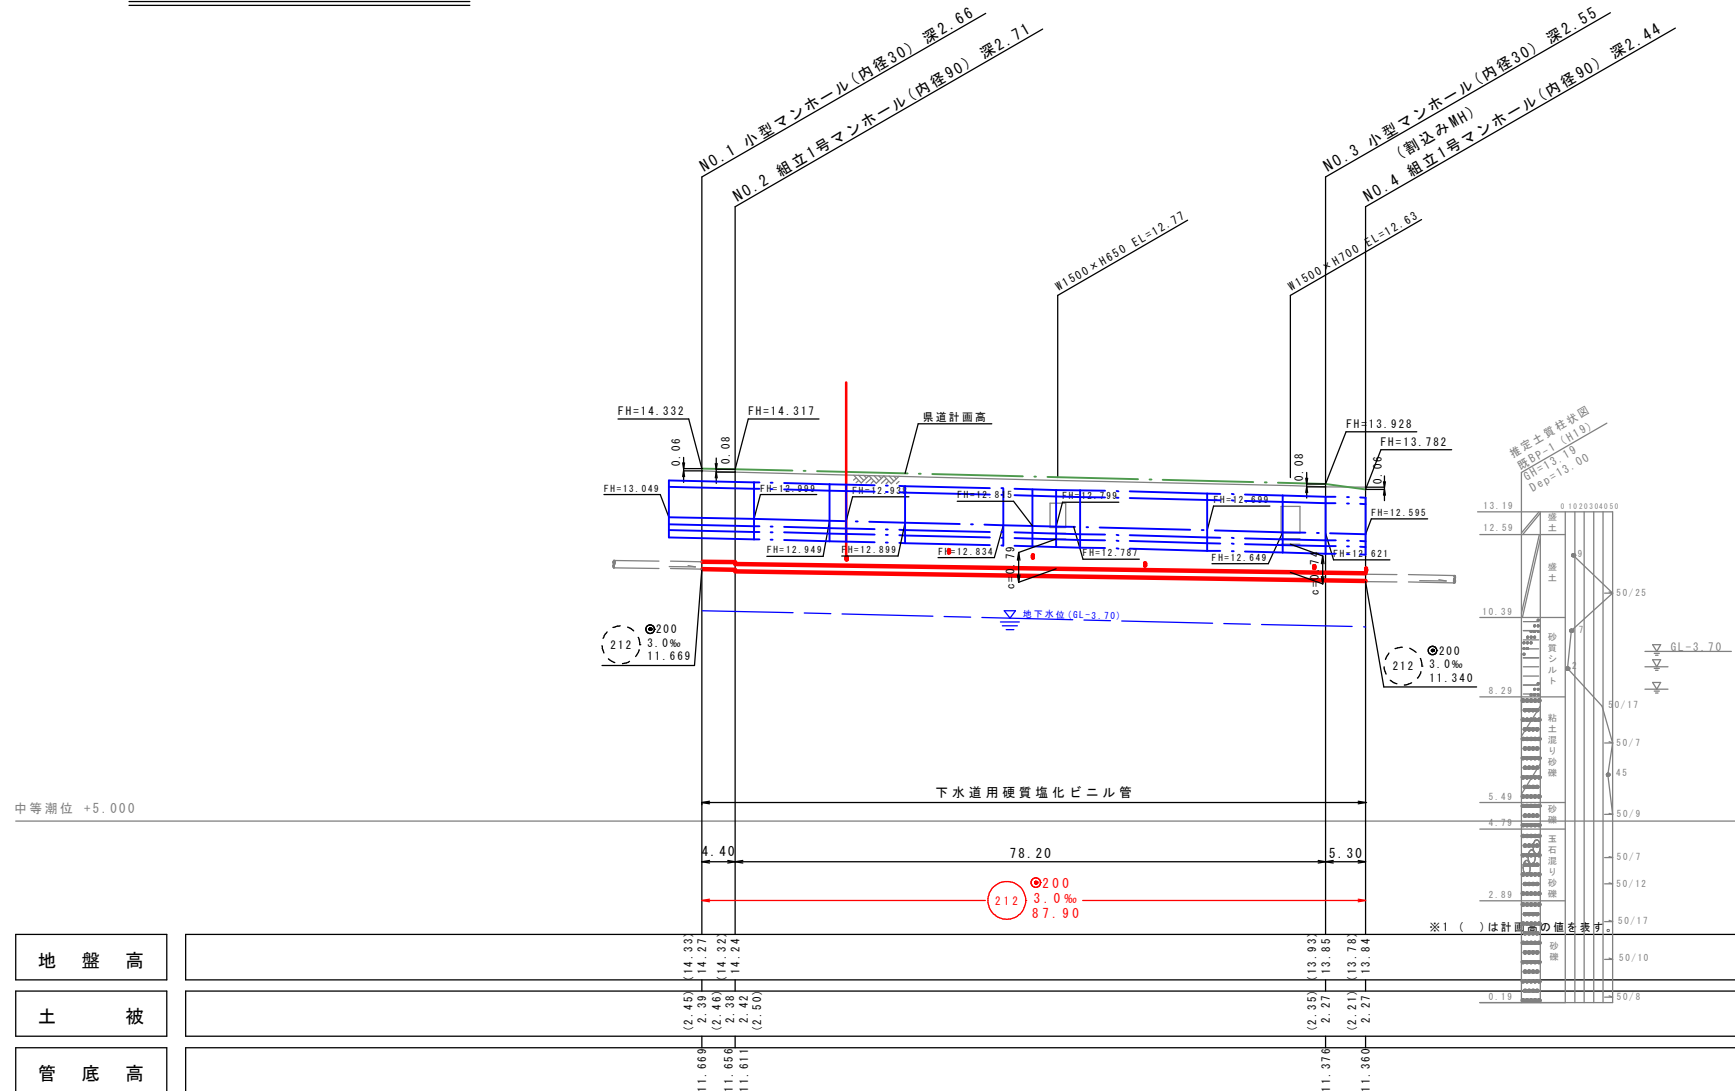


横断面図

縮尺 1/100

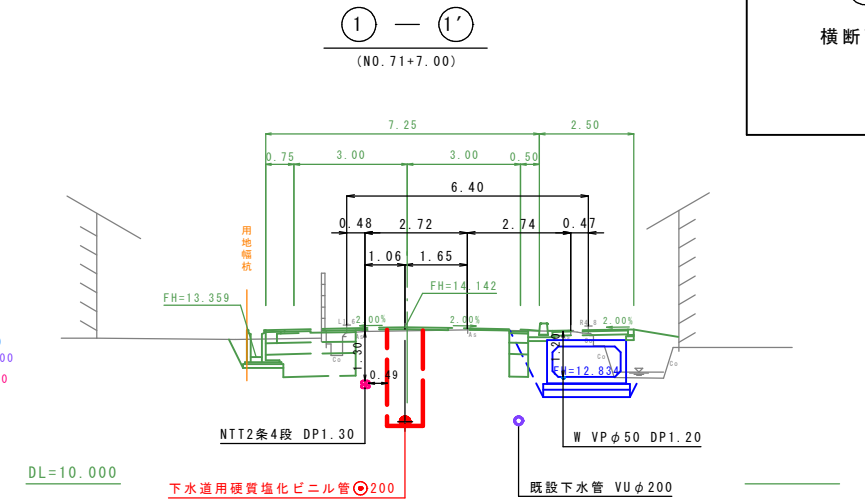

2 — 2'

(NO. 69)

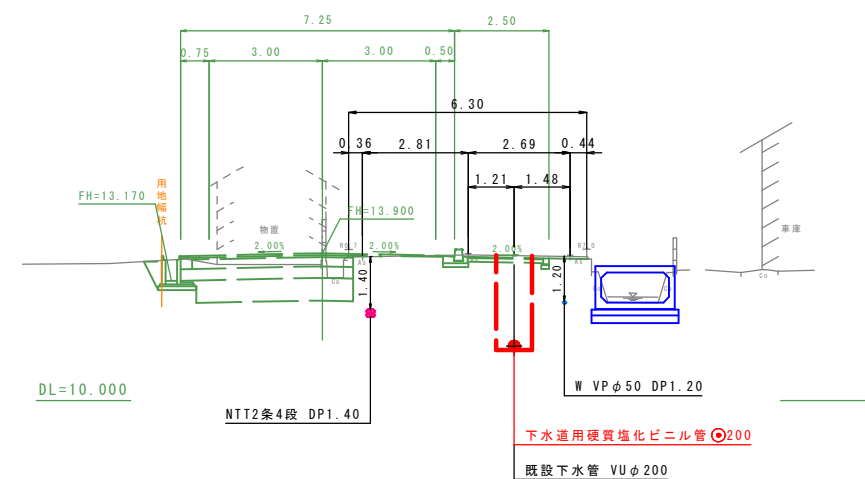

- 注・施工については「下水道工事標準仕様書」による。
- 注・汚水樹については塩ビ樹（内径二〇センチメートル、深さ八〇センチメートル）を標準とする。
- 注・取付管については内径一〇センチメートルを標準とする。




米子市農業集落排水 春日地区

件 名	春日地区農業集落排水施設移設工		
図 名	線路詳細図・横断面図		
縮 尺	図 示	図 番	1 /
調査年月日			
設計者氏名			
米 子 市 上 下 水 道			

※縮尺はA1出力時を示す。A3出力時は図示の50%。



標準構造図 縮尺 1/40

組立 1 号マンホール (内径 90)


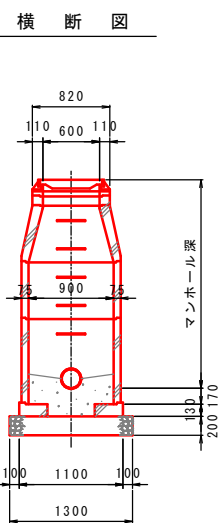
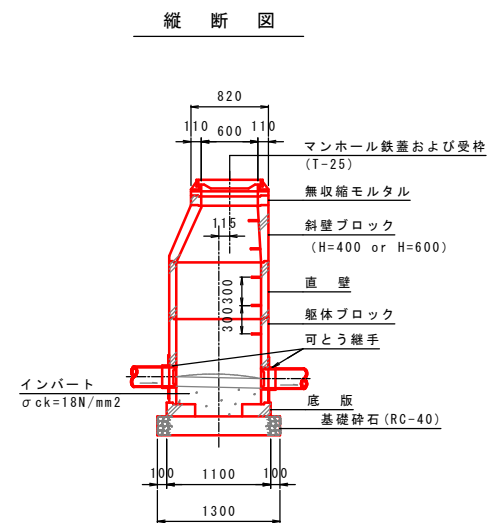
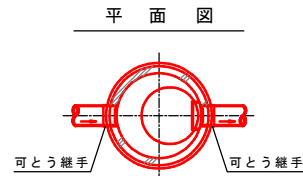


掘削標準断面図


良質掘削土埋戻し部

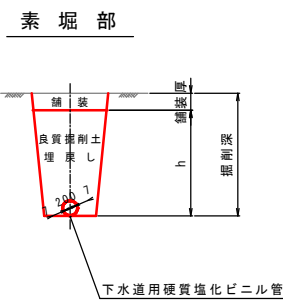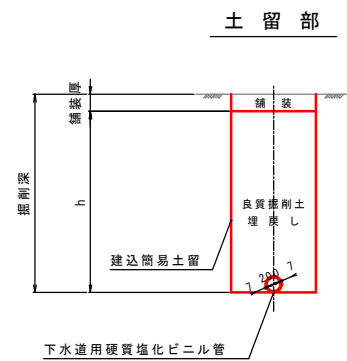



小型マンホール（内径30）

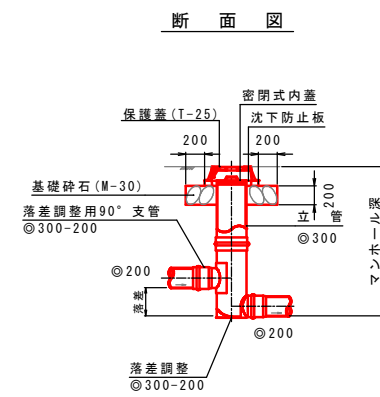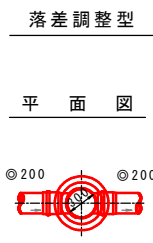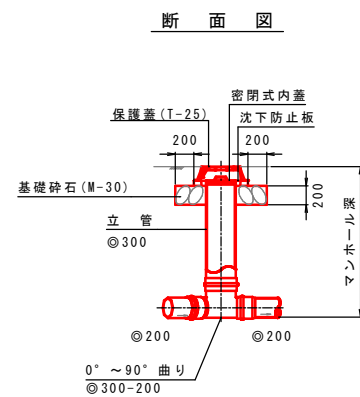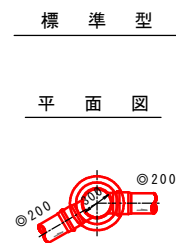


鋪裝復旧断面図 縮尺 1/20

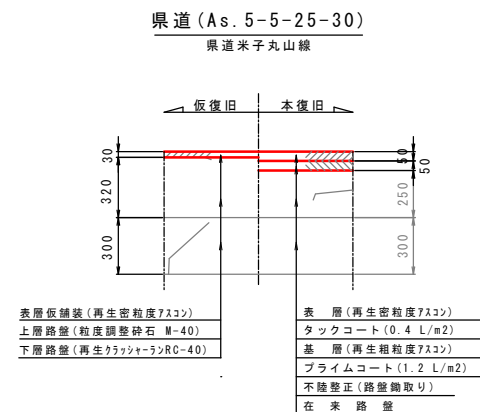

污水枰

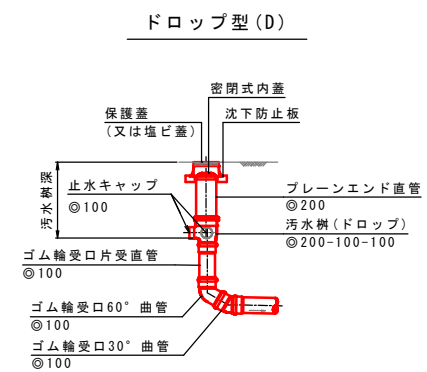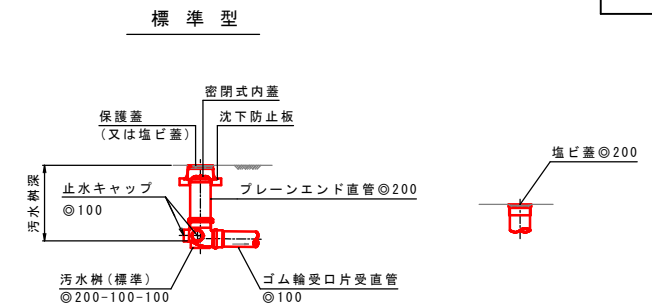

簡易推進部特殊榼

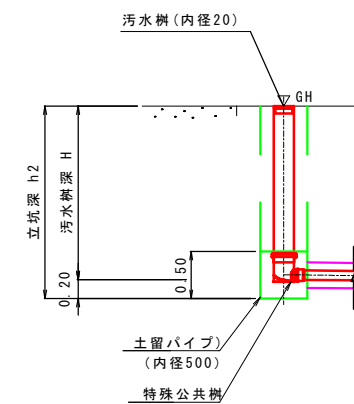

注・施工については「下水道工事標準仕様書」による。

米子市農業集落排水 春日地区				
件 名	春日地区農業集落排水施設移設工事			
図 名	標準構造図、掘削標準断面図、 舗装復旧断面図			
縮 尺	図 示	図 番	2 / 10	
調査年月日				
設計者氏名				
米 子 市 上 下 水 道 局				

※縮尺はA1出力時を示す。A3出力時は図示の50%。


標準構造図

- ・組立1号マンホール(内径90)
- ・小型マンホール(内径30)
- ・汚水樹


掘削標準断面図

舗装復旧断面図

取付断面図(1)

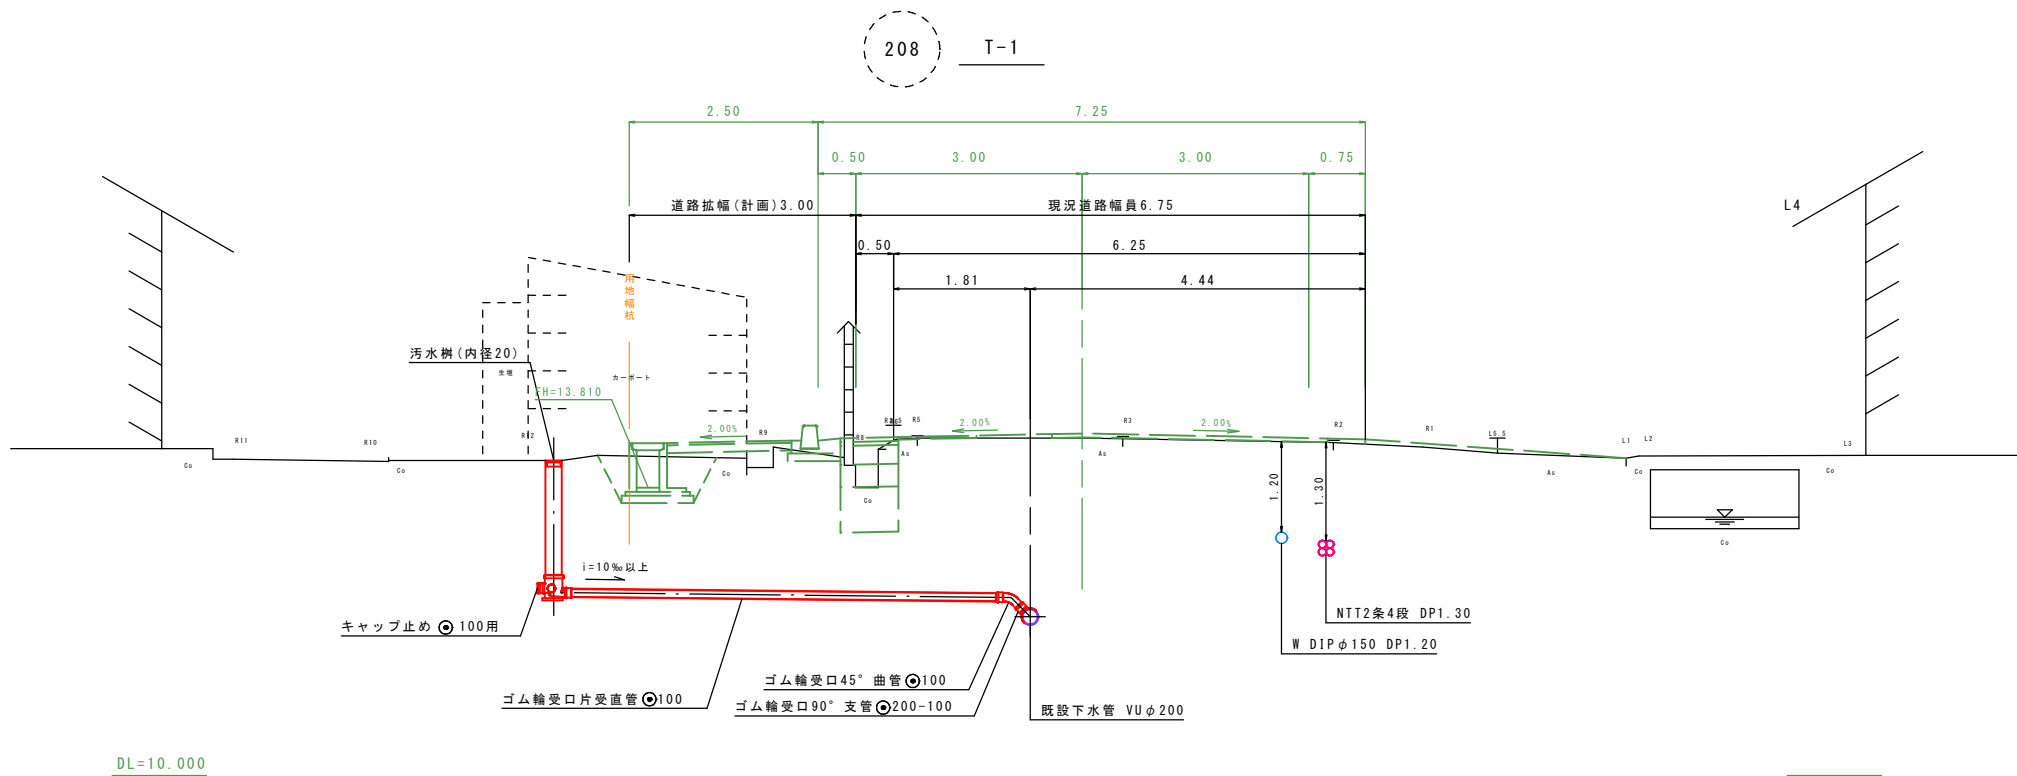

212 T-2

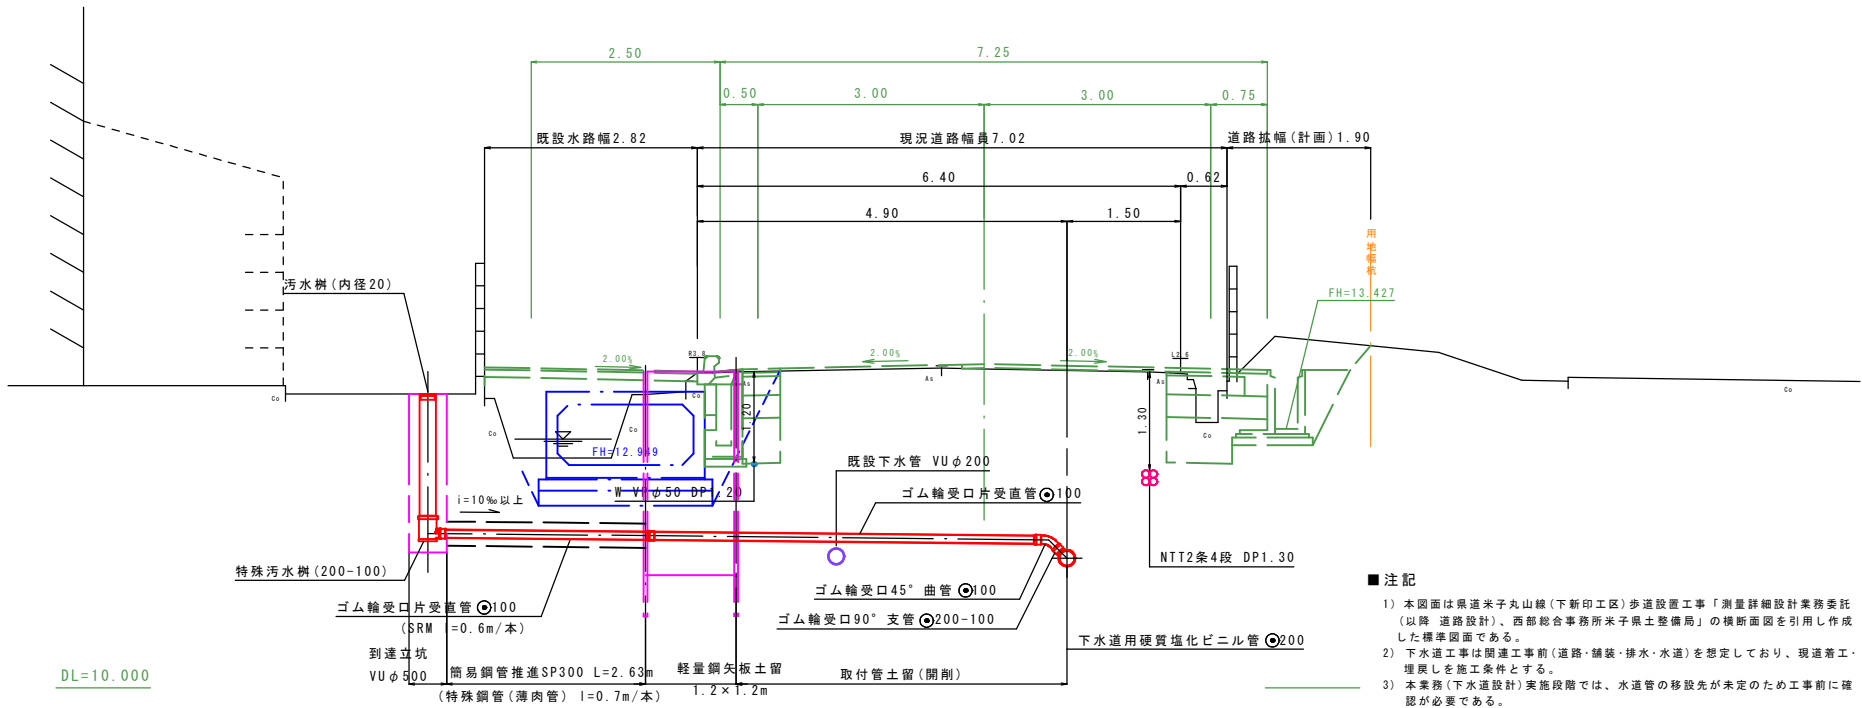


- 注記
- 1) 本図面は県道米子丸山線(下新印工区)歩道設置工事「測量詳細設計業務委託(以降 道路設計)、西部総合事務所米子県土整備局」の横断面図を引用し作成した標準図面である。
 - 2) 下水道工事は関連工事前(道路・舗装・排水・水道)を想定しており、現道着工・埋戻しを施工条件とする。
 - 3) 本業務(下水道設計)実施段階では、水道管の移設先が未定のため工事前に確認が必要である。
 - 4) 道路設計図面に記載される注記を以下に示す。
注-1) 地下埋設物の位置・深度は管理図面からの読み取りによるものであり、工事段階では試掘等を行い確認をすること。
注-2) 埋設物との近接施工(30cm)以下となるものについては、埋設物の確認を行い、構造物の設置を行うこと。
注-3) 埋設物との近接施工に当たっては管理者と充分協議を行い、必要に応じて立会を行うこと。

注・施工については「下水道工事標準仕様書」による。
注・汚水樹については塩ビ樹(内径二〇センチメートル深さ八〇センチメートル)を標準とする。
注・取付管については内径一〇センチメートルを標準とする。

米子市農業集落排水 春日地区			
件 名		春日地区農業集落排水施設移設工事	
図 名		取付断面図(1)	
縮 尺		1/50	図 番 3 / 10
調査年月日			
設計者氏名			
米 子 市 上 下 水 道 局			


※縮尺はA1出力時を示す。A3出力時は図示の50%。

取付断面図(2)

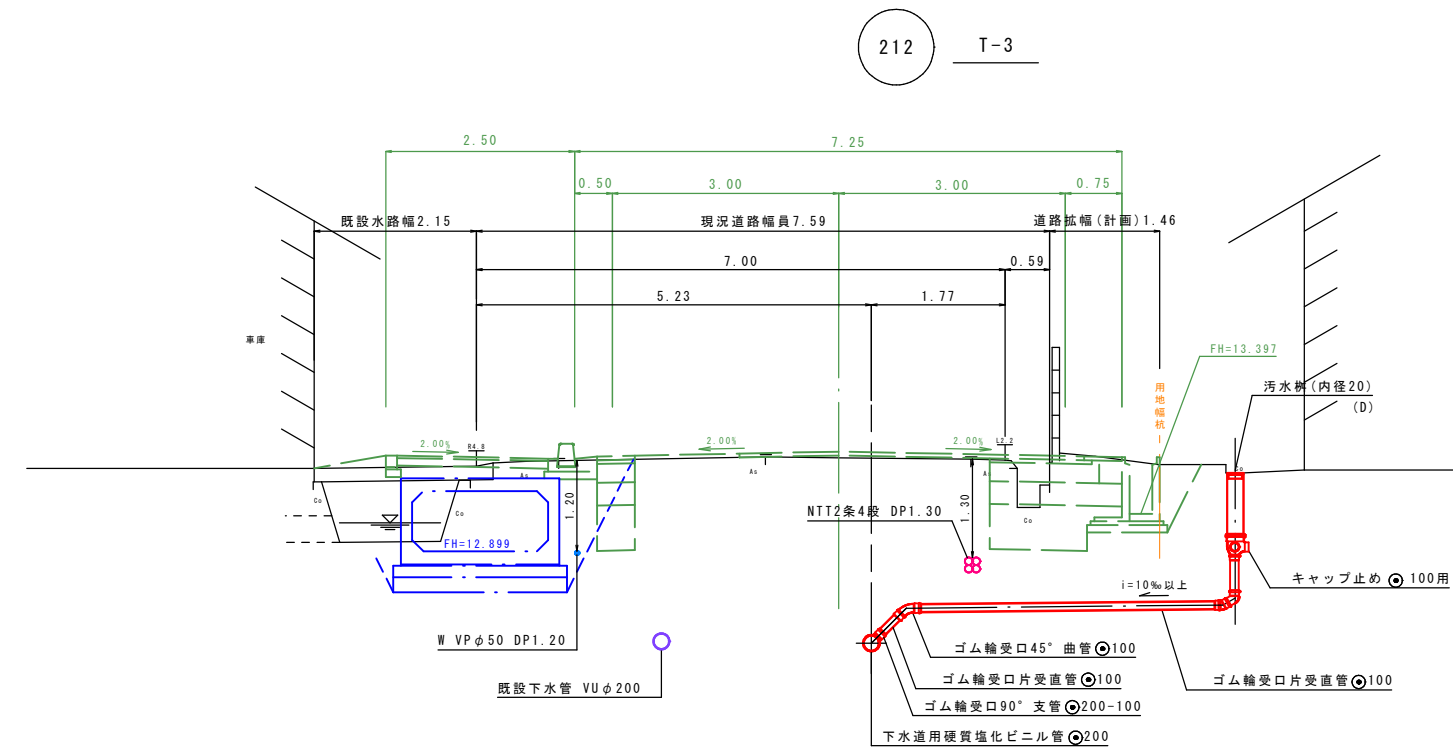

DL=10.000

212 T-4

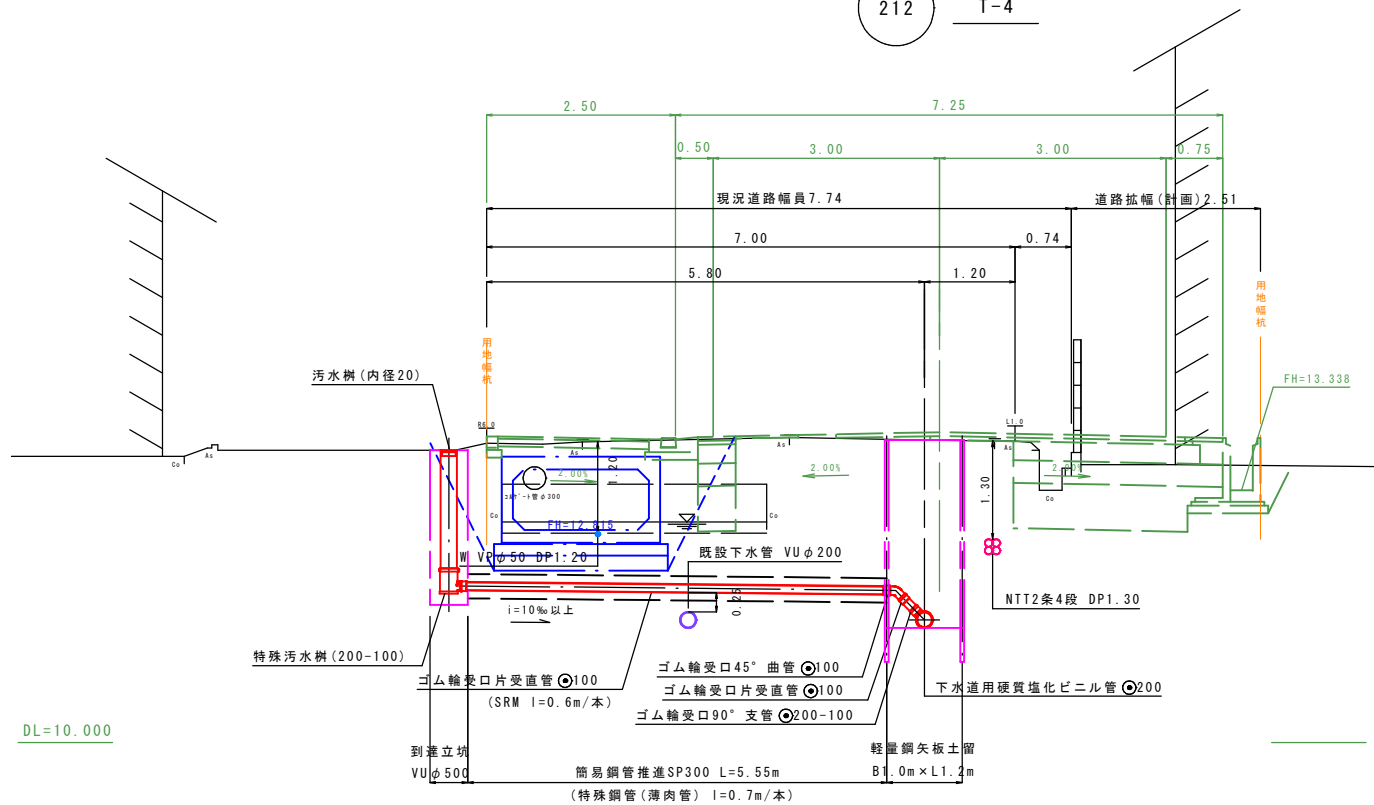

DL=10.000

■注記

- 1) 本図面は県道米子丸山線(下新印工区)歩道設置工事「測量詳細設計業務委託(以降 道路設計)、西部総合事務所米子県土整備局」の横断面図を引用し作成した標準図面である。
- 2) 下水道工事は関連工事(道路・舗装・排水・水道)を想定しており、現道着工・埋戻しを施工条件とする。
- 3) 本業務(下水道設計)実施段階では、水道管の移設先が未定のため工事前に確認が必要である。
- 4) 道路設計図面に記載される注記を以下に示す。
注-1) 地下埋設物の位置・深度は管理図面からの読み取りによるものであり、工事段階では試掘等を行い確認をすること。
注-2) 埋設物との近接施工(30cm)以下となるものについては、埋設物の確認を行い、構造物の設置を行うこと。
注-3) 埋設物との近接施工に当たっては管理者と充分協議を行い、必要に応じて立会を行うこと。

※縮尺はA1出力時を示す。A3出力時は図示の50%。


取付断面図

212 T-3
T-4

注・施工については「下水道工事標準仕様書」による。
注・汚水樹については塩ビ樹(内径二〇センチメートル)深さ八〇センチメートルを標準とする。
注・取付管については内径一〇センチメートルを標準とする。


米子市農業集落排水 春日地区			
件 名		春日地区農業集落排水施設移設工事	
図 名		取付断面図(2)	
縮 尺		1/50	図 番 4 / 10
調査年月日			
設計者氏名			
米 子 市 上 下 水 道 局			

取付断面図(3)

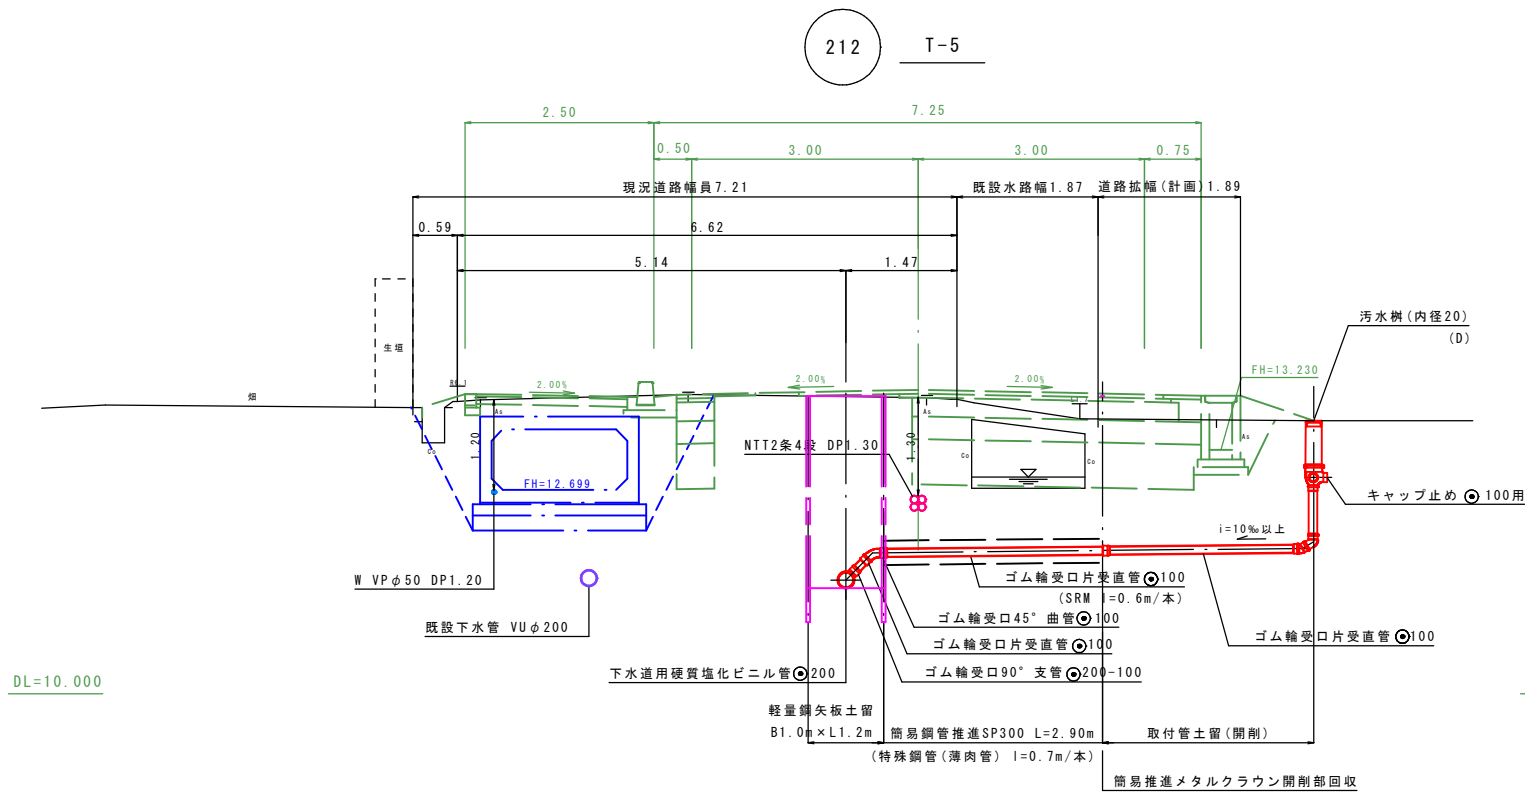

DL=10.000

212 T-6

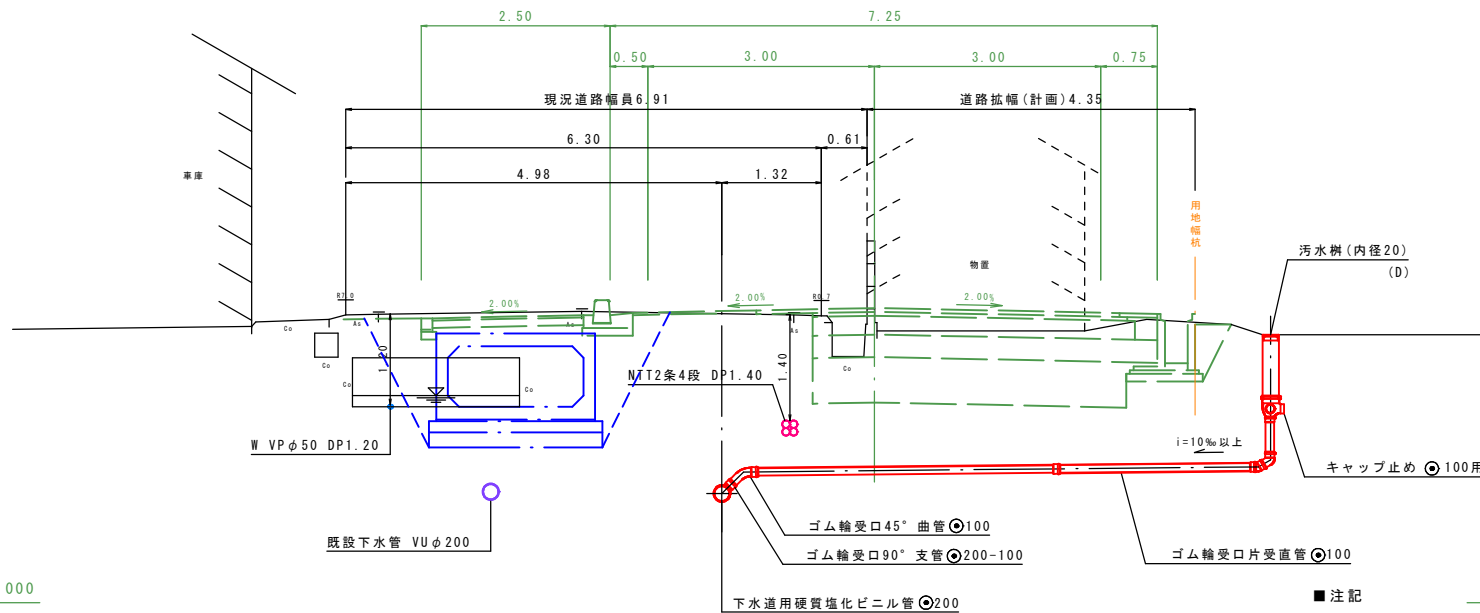

DL=10.000

■注記

- 1) 本図面は県道米子丸山線(下新印工区)歩道設置工事「測量詳細設計業務委託(以降 道路設計)、西部総合事務所米子県土整備局」の横断面図を引用し作成した標準図面である。
- 2) 下水道工事は関連工事(道路・舗装・排水・水道)を想定しており、現道着工・埋設しを施工条件とする。
- 3) 本業務(下水道設計)実施段階では、水道管の移設先が未定のため工事前に確認が必要である。
- 4) 道路設計図面に記載される注記を以下に示す。
注-1) 地下埋設物の位置・深度は管理図面からの読み取りによるものであり、工事段階では試掘等を行い確認をすること。
注-2) 埋設物との近接施工(30cm)以下となるものについては、埋設物の確認を行い、構造物の設置を行うこと。
注-3) 埋設物との近接施工に当たっては管理者と充分協議を行い、必要に応じて立会を行うこと。

※縮尺はA1出力時を示す。A3出力時は図示の50%。



取付断面図

212 T-5
T-6

- 注・施工については「下水道工事標準仕様書」による。
- 注・汚水樹については塩ビ樹(内径二〇センチメートル)深さ八〇センチメートルを標準とする。
- 注・取付管については内径一〇センチメートルを標準とする。

米子市農業集落排水 春日地区			
件 名		春日地区農業集落排水施設移設工事	
図 名		取付断面図(3)	
縮 尺		1/50	図 番 5 / 10
調査年月日			
設計者氏名			
米 子 市 上 下 水 道 局			

取付断面図(4)

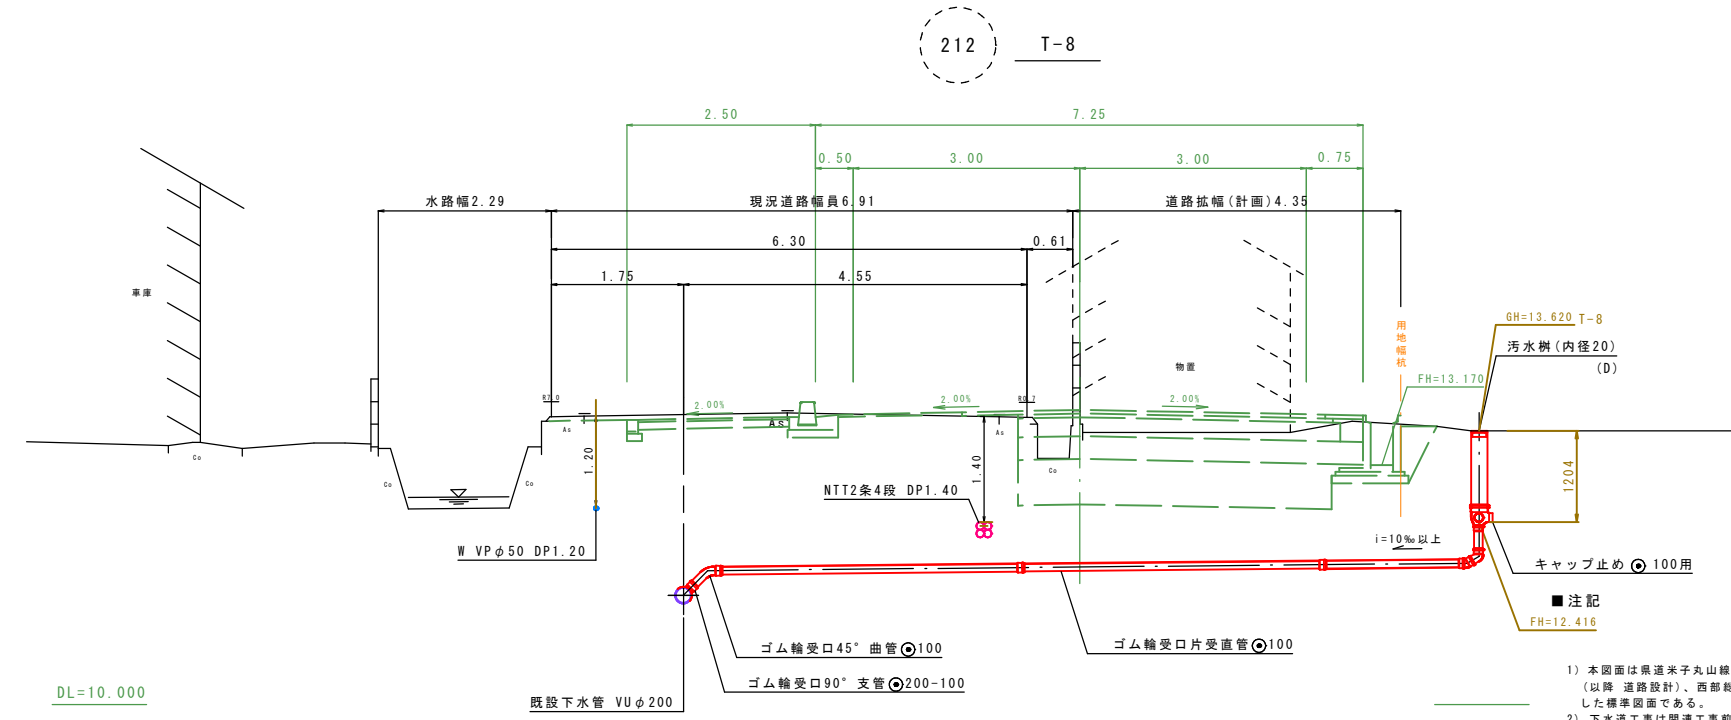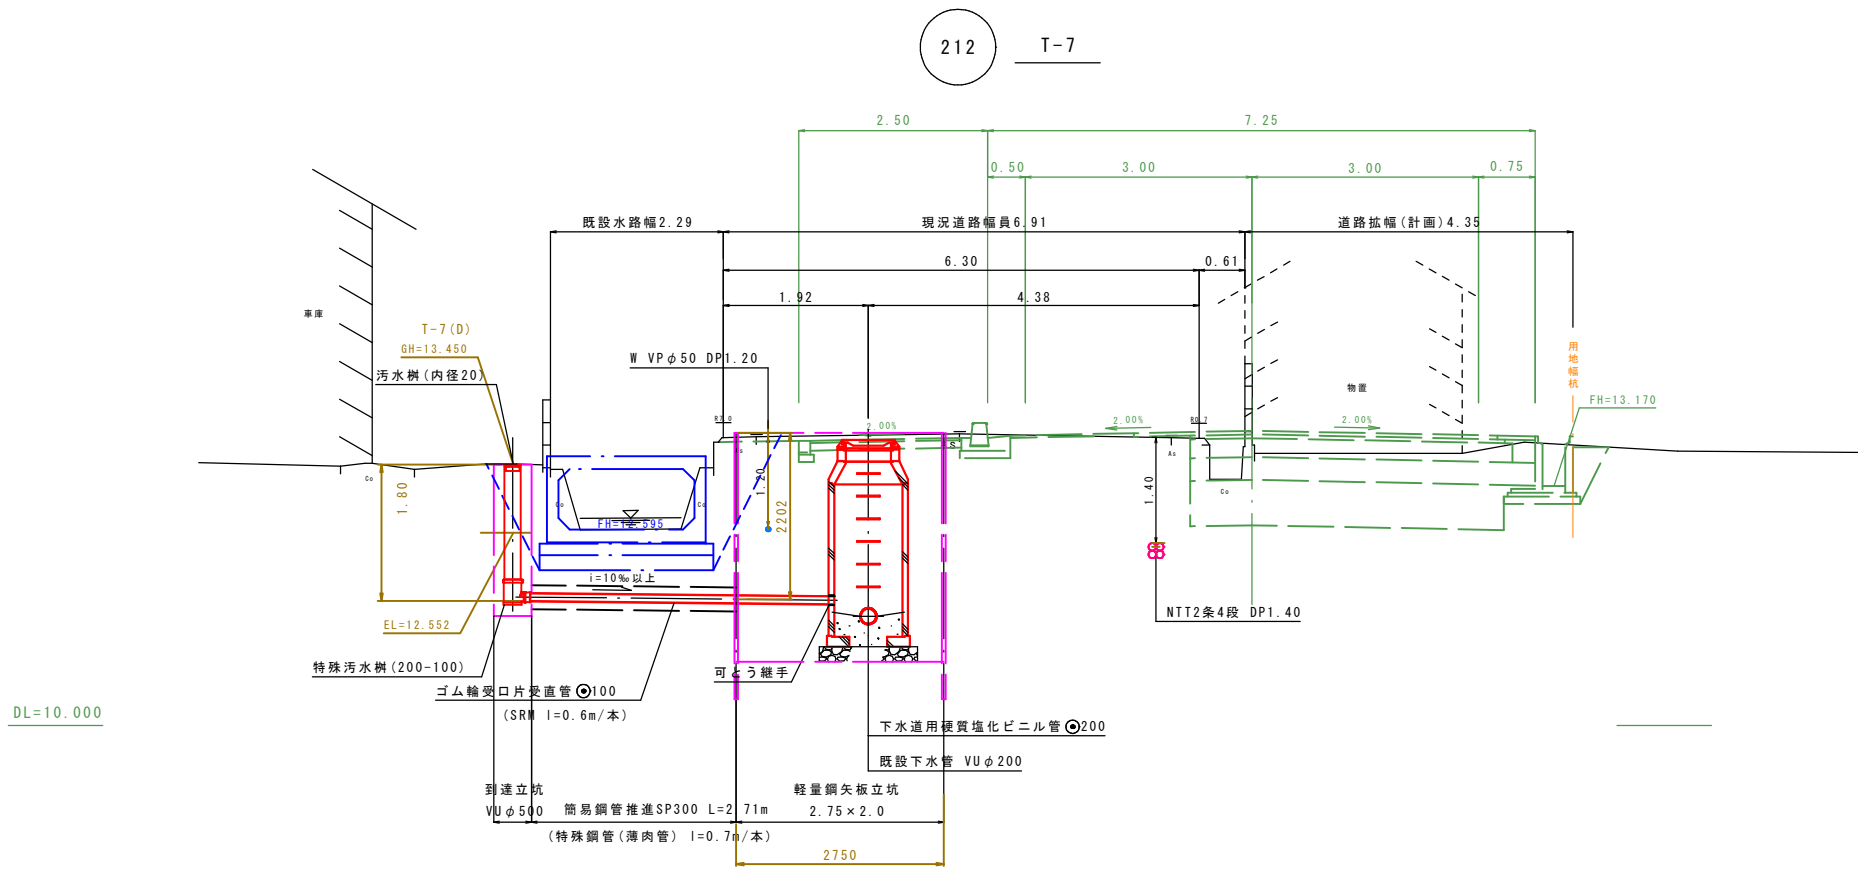

- 1) 本図面は県道米子丸山線(下新印工区)歩道設置工事「測量詳細設計業務委託(以降 道路設計)、西部総合事務所米子県土整備局」の横断面図を引用し作成した標準図面である。
- 2) 下水道工事は関連工事前(道路・舗装・排水・水道)を想定しており、現道着工・埋設しを施工条件とする。
- 3) 本業務(下水道設計)実施段階では、水道管の移設先が未定のため工事前に確認が必要である。
- 4) 道路設計図面に記載される注記を以下に示す。
- 注-1) 地下埋設物の位置・深度は管理図面からの読み取りによるものであり、工事段階では試掘等を行い確認をすること。
- 注-2) 埋設物との近接施工(30cm)以下となるものについては、埋設物の確認を行い、構造物の設置を行うこと。
- 注-3) 埋設物との近接施工に当たっては管理者と充分協議を行い、必要に応じて立会を行うこと。

注・施工については「下水道工事標準仕様書」による。

注・汚水樹については塩ビ樹(内径二〇センチメートル)深さ八〇センチメートルを標準とする。

注・取付管については内径一〇センチメートルを標準とする。

米子市農業集落排水 春日地区			
件 名	春日地区農業集落排水施設移設工事		
図 名	取付断面図(4)		
縮 尺	1/50	図 番	6 / 10
調査年月日			
設計者氏名			
米子市上下水道局			

※縮尺はA1出力時を示す。A3出力時は図示の50%。


既設管撤去・充填工詳細図(1)

既設管撤去・充填工
詳細図

- ・平面図
- ・横断面図
- ・取付管撤去土工図
- ・既設管充填図


平面図

縮尺1/500

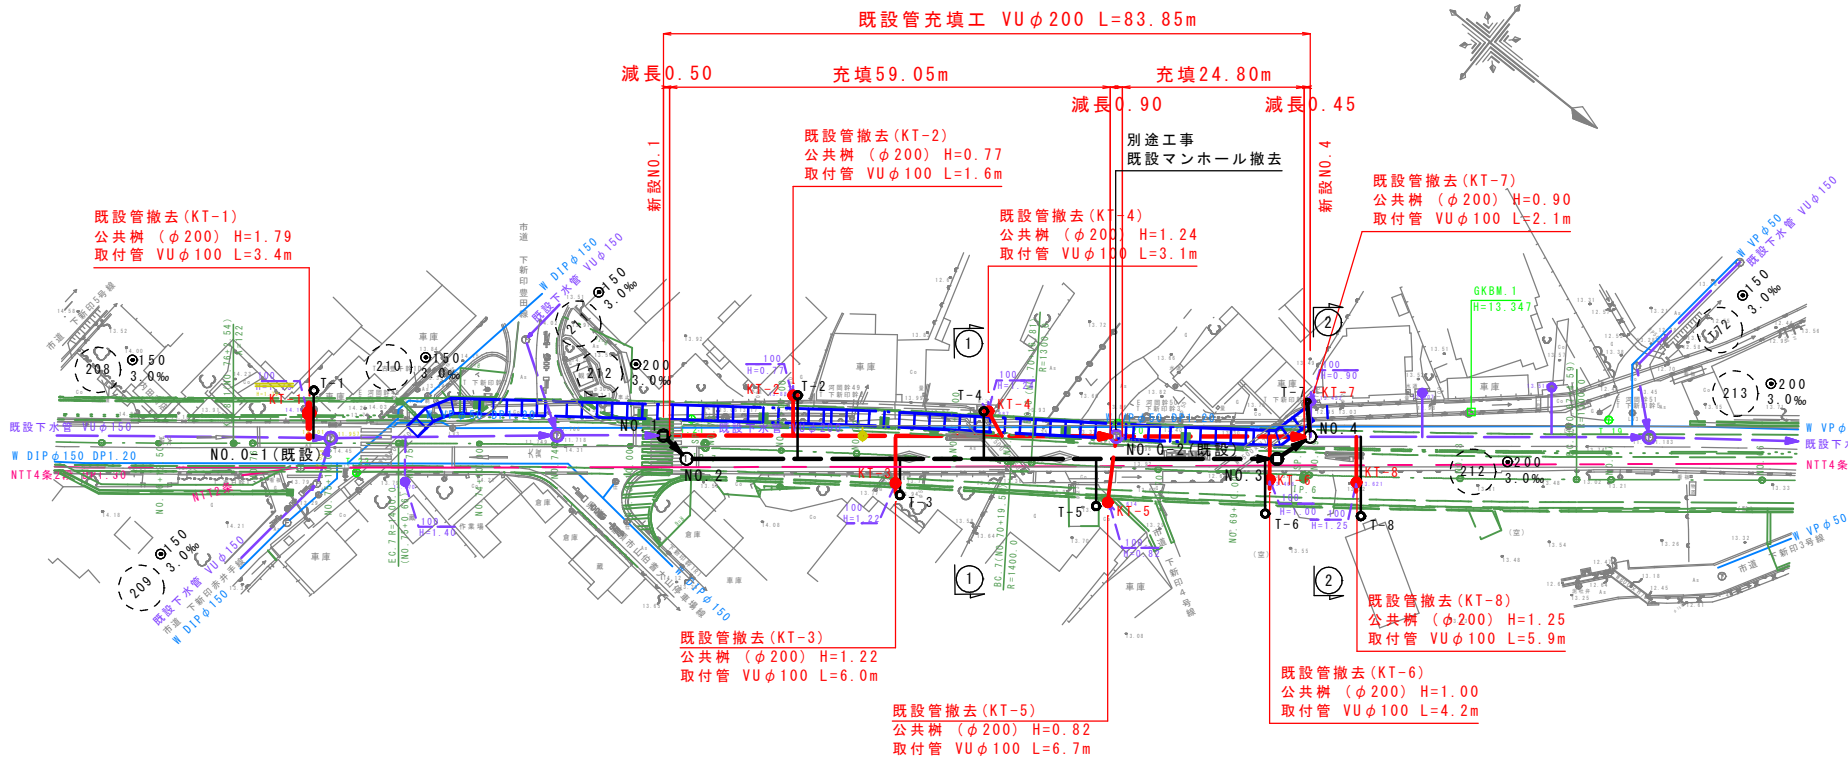


横断面図

縮尺1/100

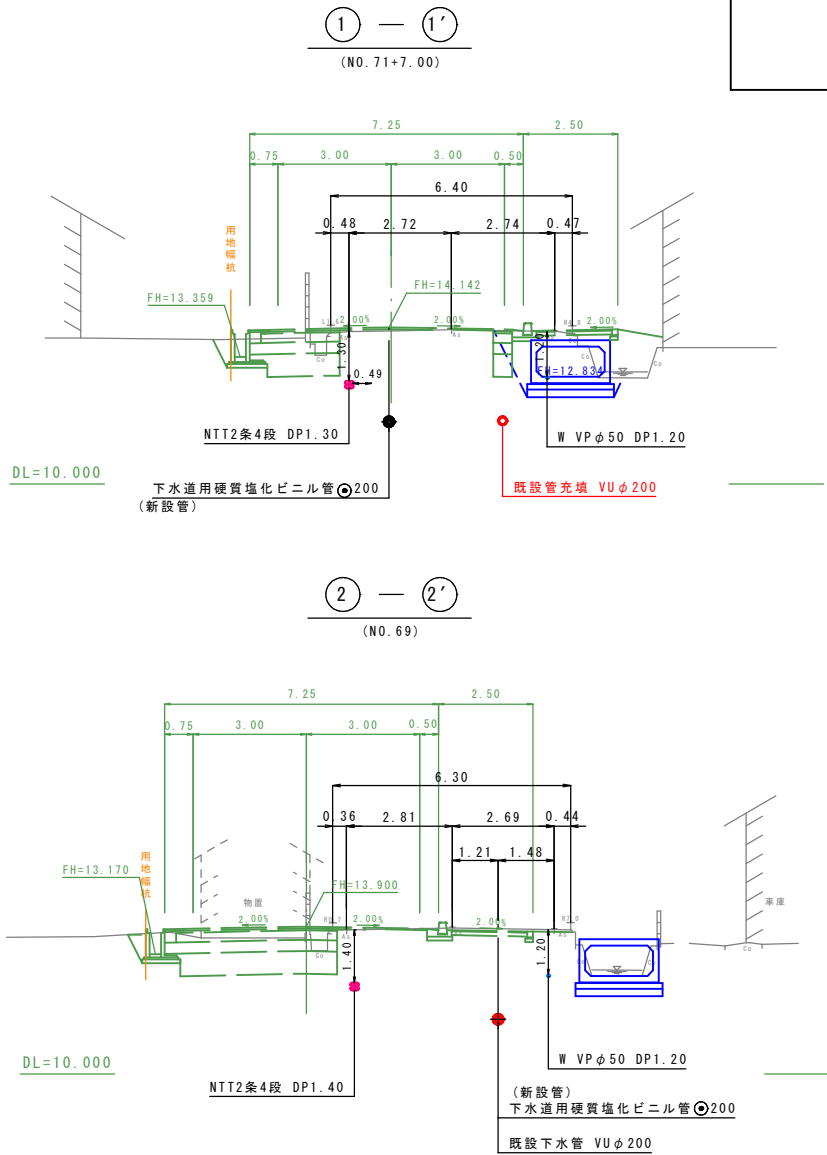


取付管撤去土工図

縮尺1/20

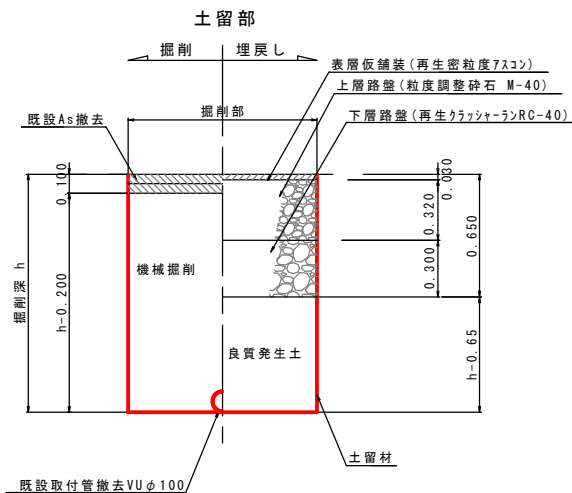

既設管充填図

縮尺1/20

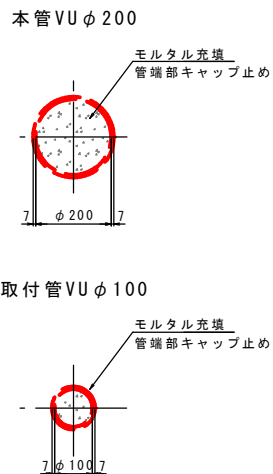

本管撤去・充填工数量表

MH番号	MH深 (m)	撤去延長 (m)	充填延長 (m)	備 考
No. 1	2.661	0.50	83.85	別途異工事
No. 0-2	2.457	—		
No. 4	2.440	0.95		
合計	—	1.45		

取付管撤去・充填工数量表

樹番号	樹深 (m)	撤去延長 (m)	充填延長 (m)	備 考
KT-1	1.79	3.40	—	既NO. 0-1-2.90m
KT-2	0.77	1.60	1.40	NO. 1+17.19m
KT-3	1.22	6.00	—	NO. 1+30.73m
KT-4	1.24	3.10	—	NO. 1+44.85m
KT-5	0.82	6.70	2.30	既NO. 0-2+0.00m
KT-6	1.00	4.20	2.10	既NO. 0-2+20.32m
KT-7	0.90	2.10	—	NO. 4+0.00m
KT-8	1.25	5.90	—	NO. 4+6.73m
合計	1.12 (平均)	33.00	5.80	

※汚水樹規格は全て内径φ200、簡易防護蓋(T-8)
※取付管径は全てφ100mm

※縮尺はA1出力時を示す。A3出力時は図示の50%。






注・施工については「下水道工事標準仕様書」による。

米子市農業集落排水 春日地区				
件 名		春日地区農業集落排水施設移設工事		
図 名		既設管撤去・充填工詳細図(1)		
縮 尺		図 示	図 番	7 / 1
調査年月日				
設計者氏名				
米 子 市 上 下 水 道 局				

既設管撤去・充填工詳細図(2)

取付管撤去・充填図

既設管撤去・充填工
詳細図
・取付管撤去・充填図

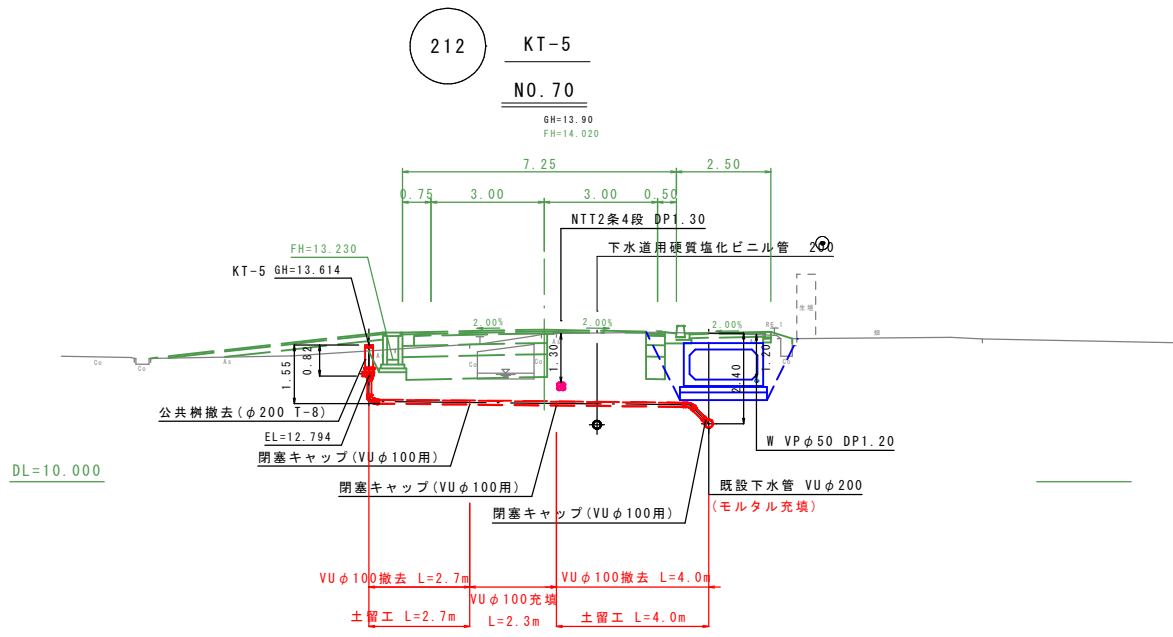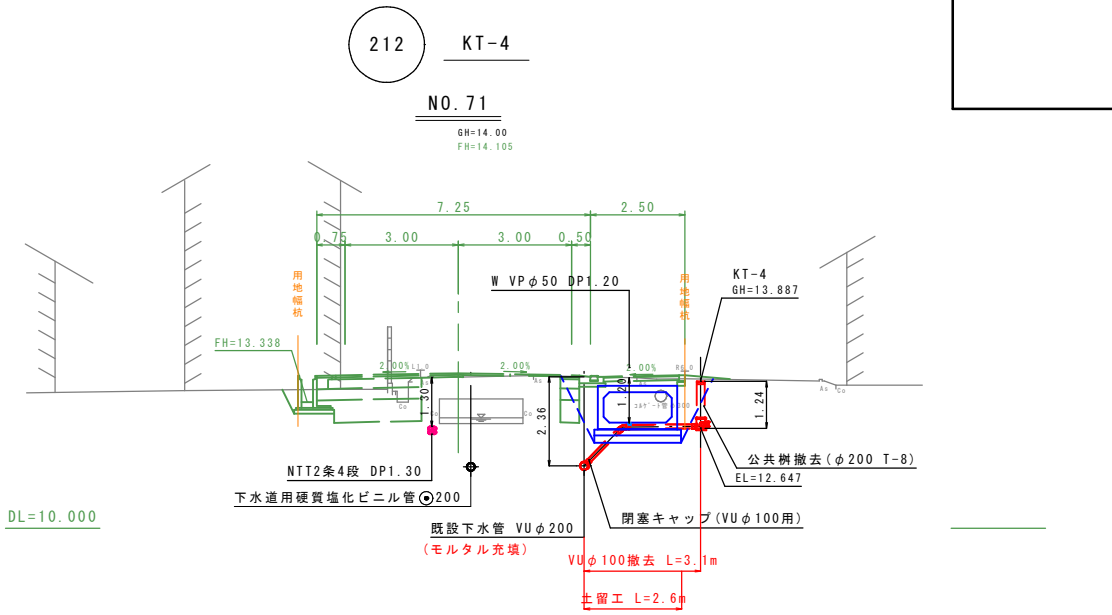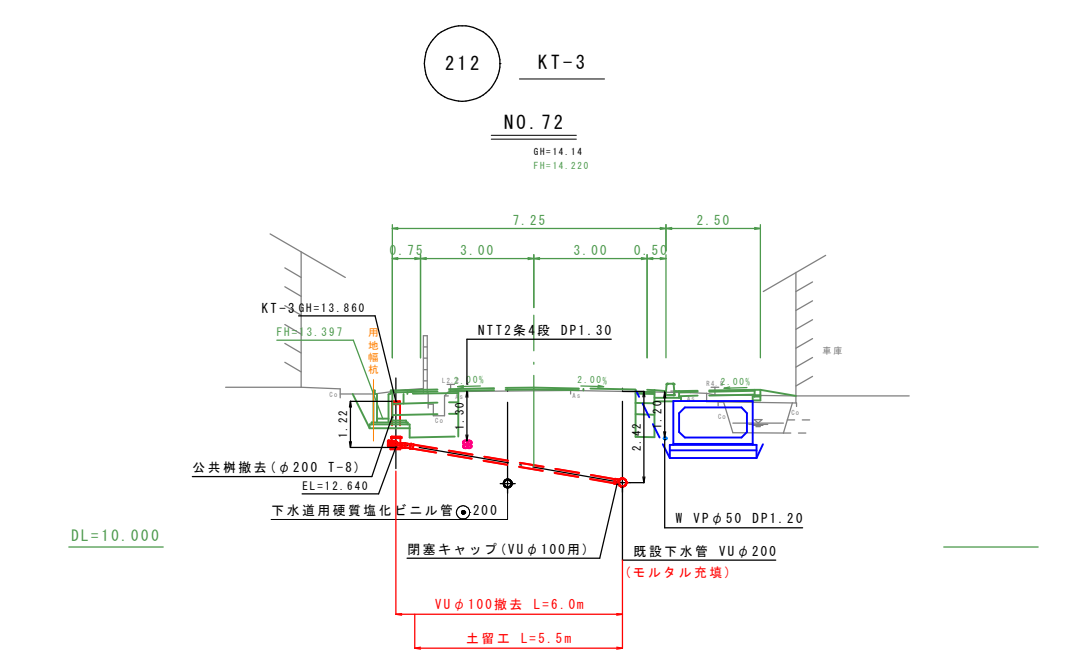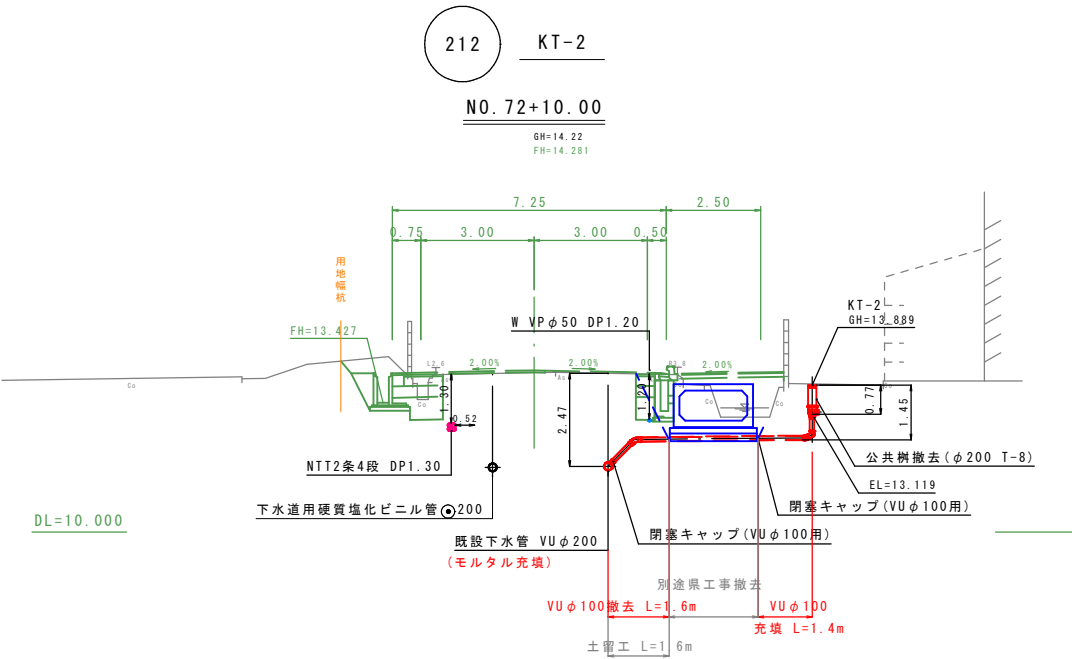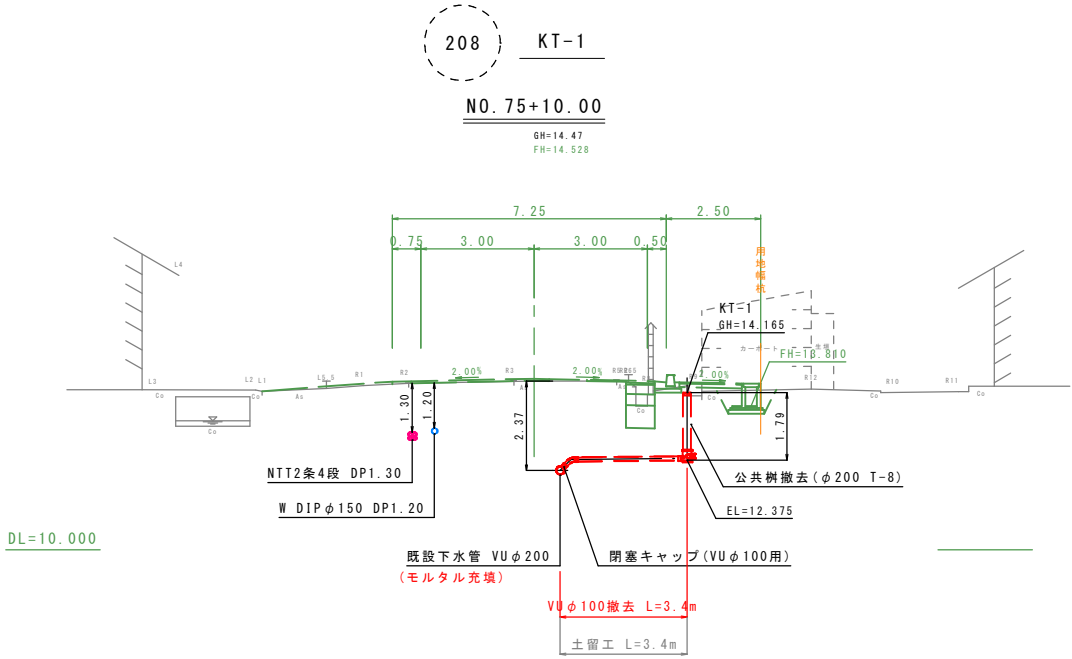

■注記

- 1) 本図面は県道米子丸山線(下新印工区)歩道設置工事「測量詳細設計業務委託(以降 道路設計)」、西部総合事務所米子県土整備局」の横断面図を引用し作成した図面である。
- 2) 本図面は関連工事との整合を計るため、測点名称及び矢視方向を道路設計に合わせた。
- 3) 下水道工事は関連工事前(道路・舗装・排水・水道)を想定しており、関連着工・埋戻しを施工条件とする。
- 4) 本業務(下水道設計)実施段階では、水道管の移設先が未定のため工事前に確認が必要である。
- 5) 道路設計図面に記載される注記を以下に示す。
注-1) 地下埋設物の位置・深度は管理図面からの読み取りによるものであり、工事段階では試掘等を行い確認をすること。
注-2) 埋設物との近接施工(30cm)以下となるものについては、埋設物の確認を行い、構造物の設置を行うこと。
注-3) 埋設物との近接施工に当たっては管理者と充分協議を行い、必要に応じて立会を行うこと。


※縮尺はA1出力時を示す。A3出力時は図示の50%。

米子市農業集落排水 春日地区			
件 名	春日地区農業集落排水施設移設工事		
図 名	既設管撤去・充填工詳細図(2)		
縮 尺	1:100	図 番	8 / 10
調査年月日			
設計者氏名			
米子市上下水道局			

既設管撤去・充填工詳細図(3)

取付管撤去・充填図

既設管撤去・充填工
詳細図
・取付管撤去・充填図

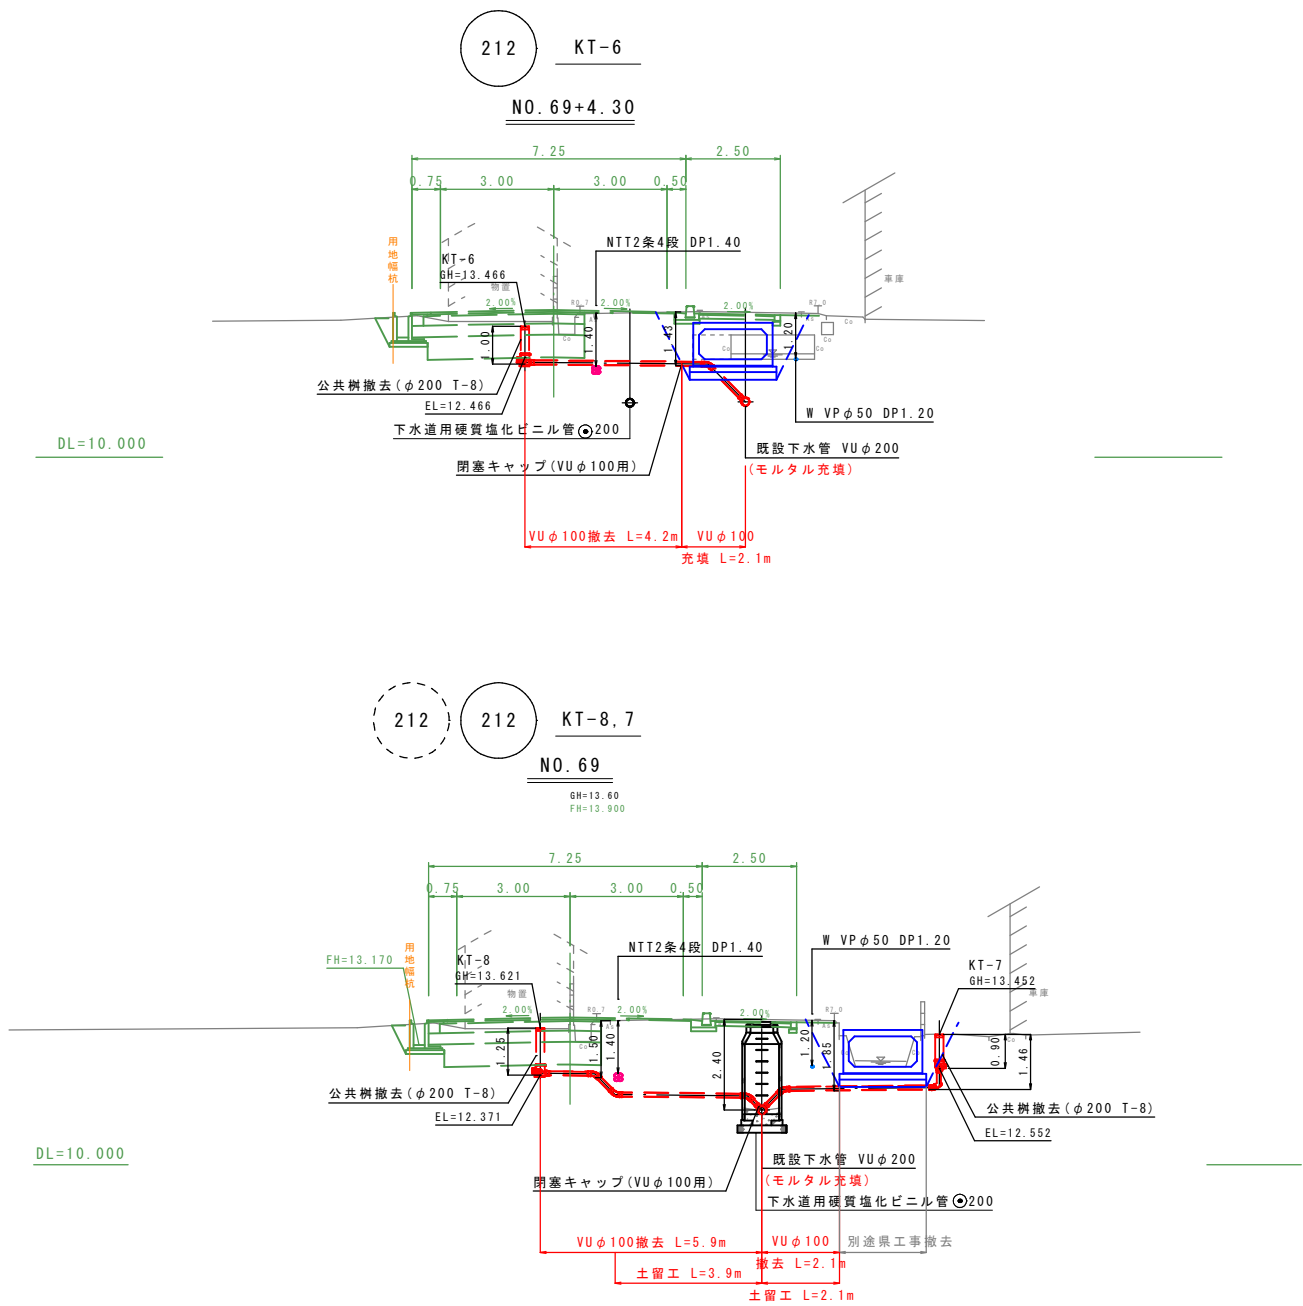


- 注記
- 1) 本図面は県道米子丸山線(下新印工区)歩道設置工事「測量詳細設計業務委託(以降 道路設計)、西部総合事務所米子県土整備局」の横断面図を引用し作成した図面である。
 - 2) 本図面は関連工事との整合を計るため、測点名称及び矢視方向を道路設計に含ませた。
 - 3) 下水道工事は関連工事前(道路・舗装・排水・水道)を想定しており、現道着工・埋戻しを施工条件とする。
 - 4) 本業務(下水道設計)実施段階では、水道管の移設先が未定のため工事前に確認が必要である。
 - 5) 道路設計図面に記載される注記を以下に示す。
注-1) 地下埋設物の位置・深度は管理図面からの読み取りによるものであり、工事段階では試掘等を行い確認をすること。
注-2) 埋設物との近接施工(30cm)以下となるものについては、埋設物の確認を行い、構造物の設置を行うこと。
注-3) 埋設物との近接施工に当たっては管理者と充分協議を行い、必要に応じて立会を行うこと。

※縮尺はA1出力時を示す。A3出力時は図示の50%。

米子市農業集落排水 春日地区			
件 名	春日地区農業集落排水施設移設工事		
図 名	既設管撤去・充填工詳細図(3)		
縮 尺	1:100	図 番	9 / 10
調査年月日			
設計者氏名			
米 子 市 上 下 水 道 局			

平 面 図

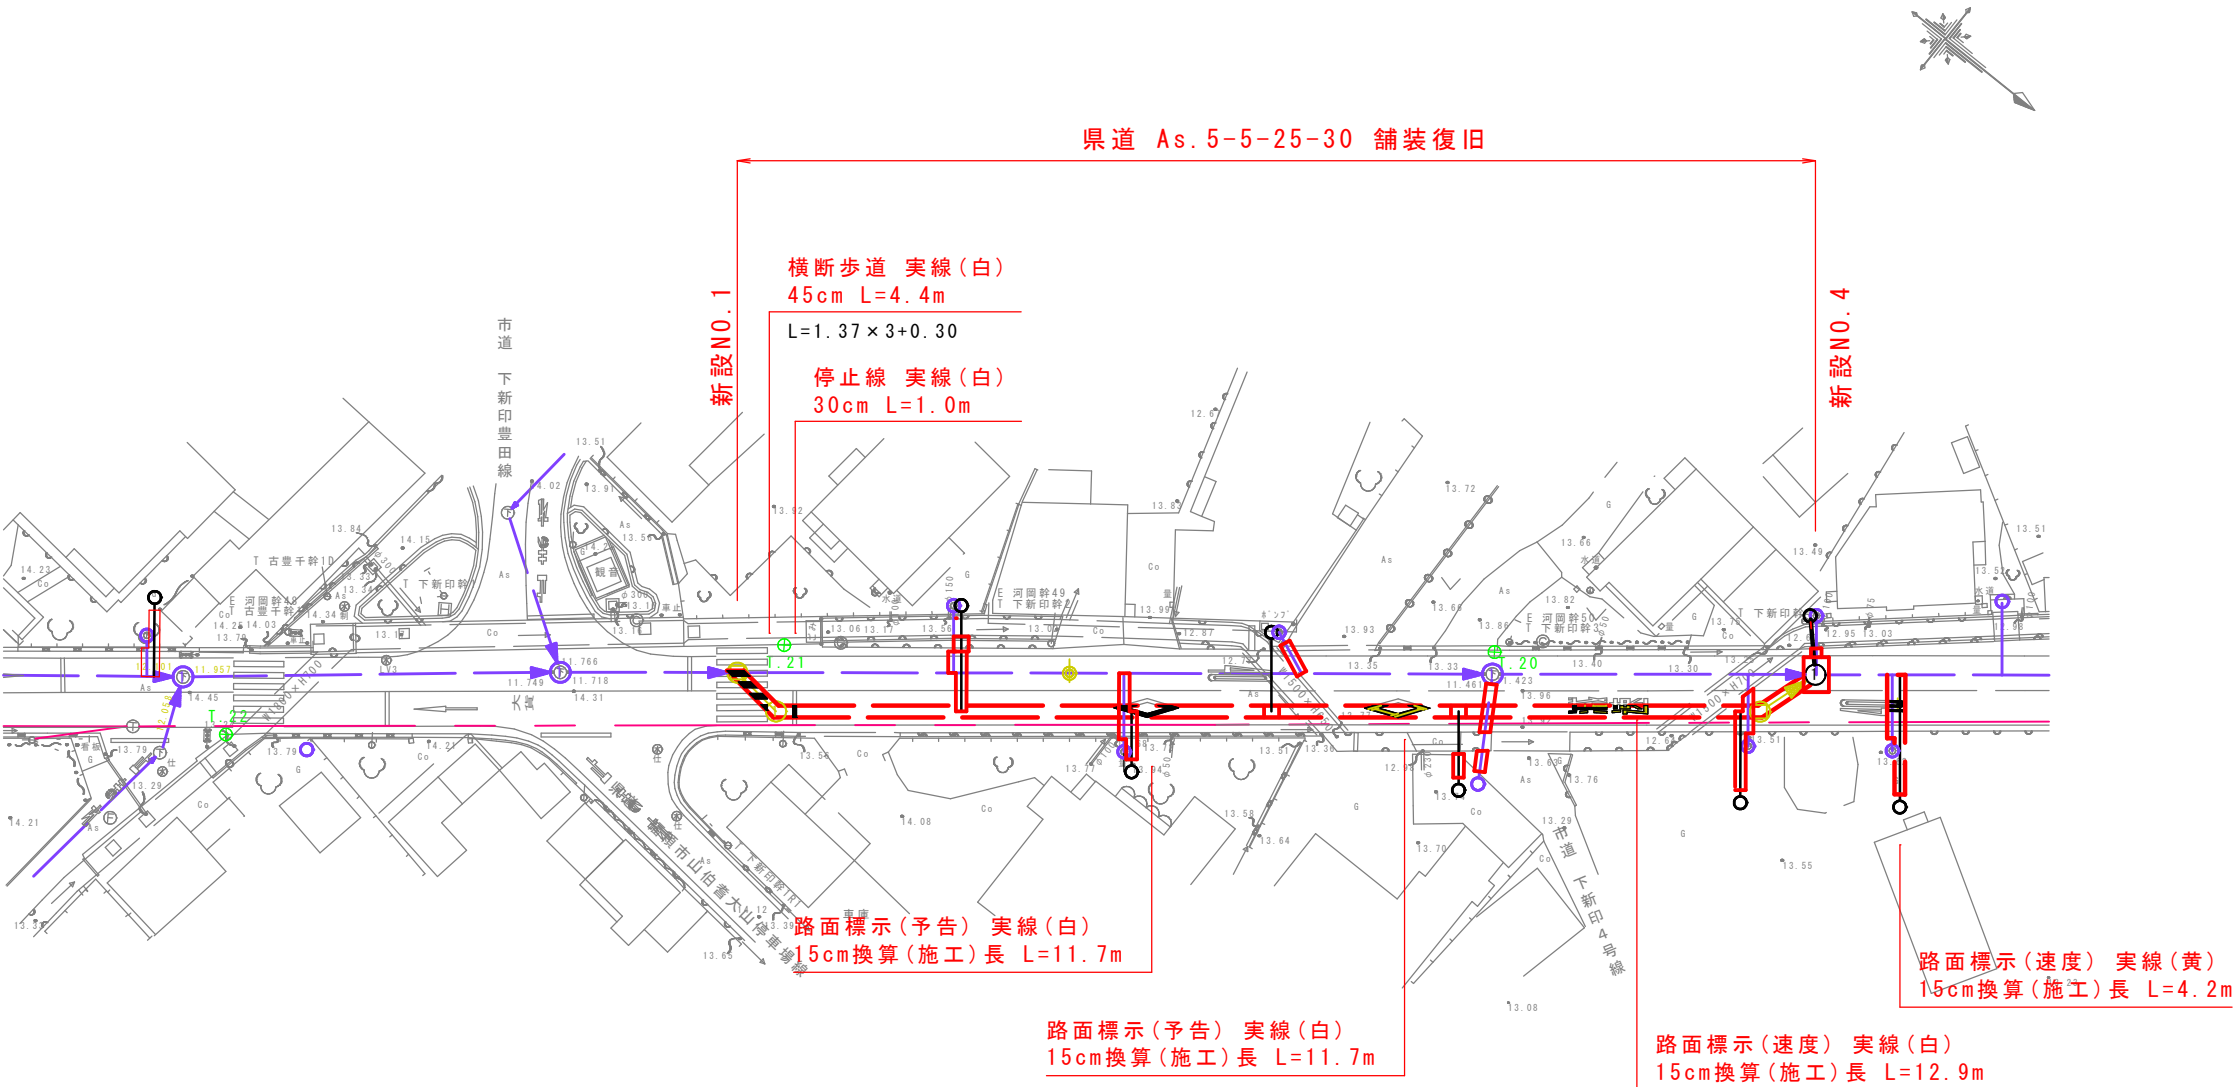

注・施工については「下水道工事標準仕様書」による。

米子市農業集落排水 春日地区			
件 名	春日地区農業集落排水施設移設工事		
図 名	舗装・区画線復旧図		
縮 尺	1/300	図 番	10 / 10
調査年月日			
設計者氏名			
米 子 市 上 下 水 道 局			

※縮尺はA1出力時を示す。A3出力時は図示の50%。