


平面図 S=1:3000



標準断面図  
(参考図)

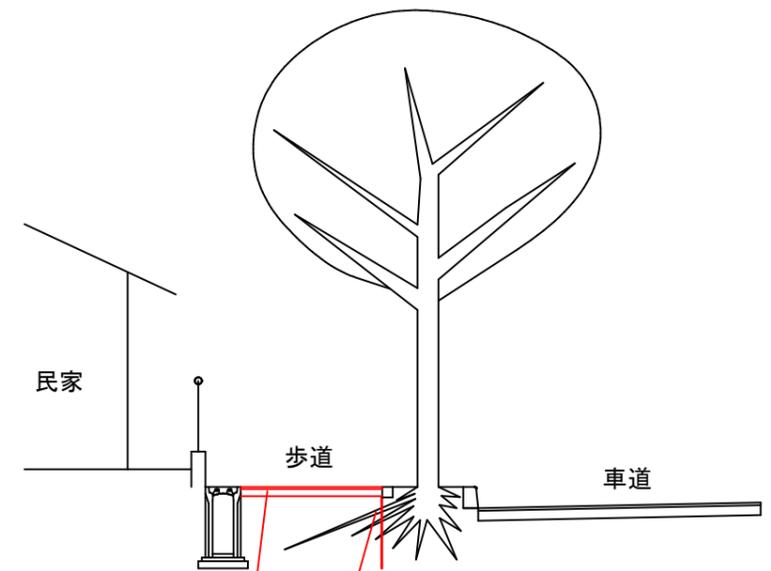

表層 (再生密粒度アスコン(13) t=3cm)  
 路盤 (再生クラッシャーラン RC-30 t=10cm)  
 根切り/防根シート

図面番号	第 1 枚内 1 号
図面名称	市道錦海町中央線根上対策工事 平面図・舗装断面図
縮尺	図示
製図年月日	令和 年 月 日
写図年月日	令和 年 月 日
米子市都市整備部道路整備課	