




平面图 S=1:2,500

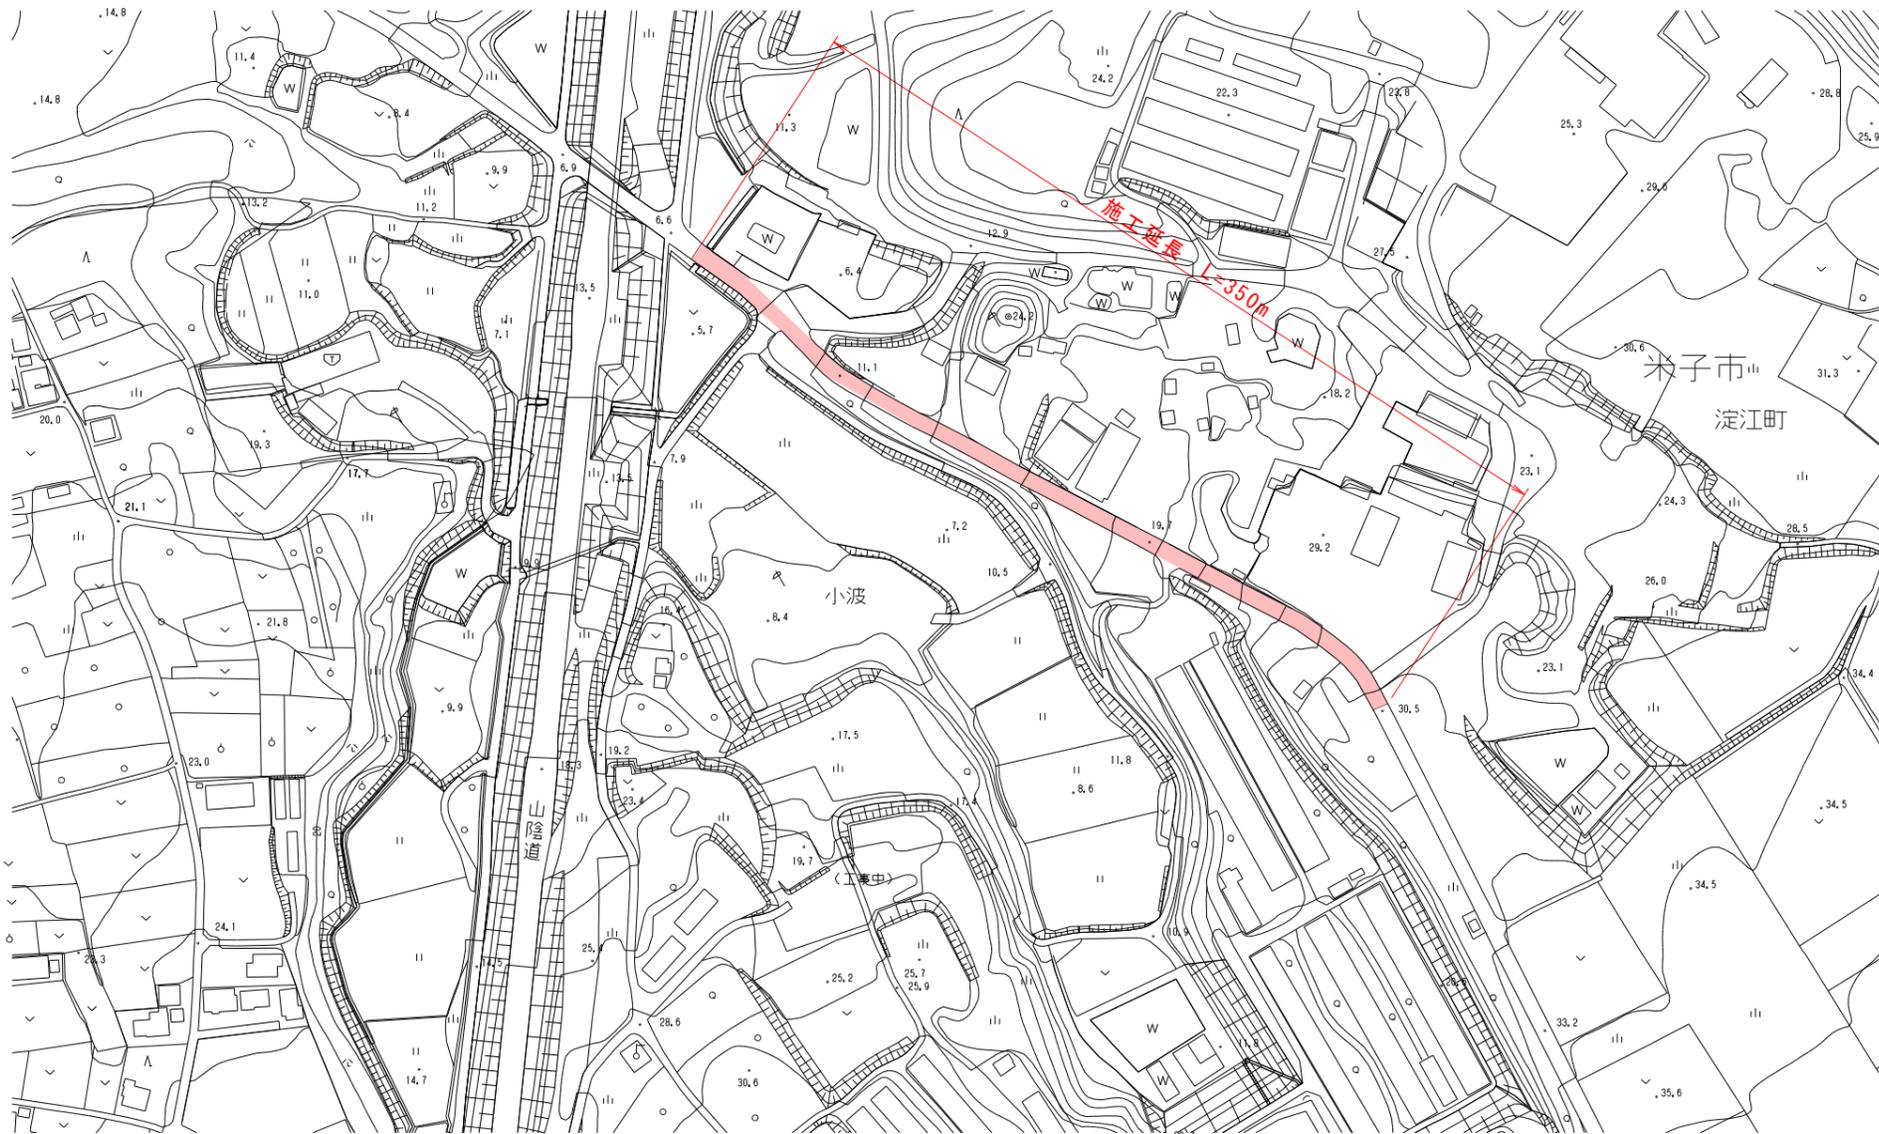

舗装構成 S=1:20

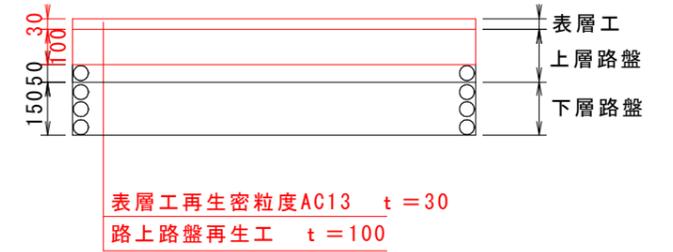


既設標準断面図 S=1:50

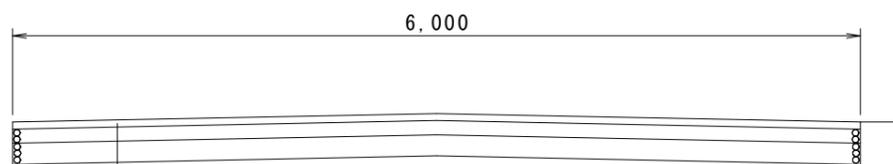

表層再生密粒度AC20 t=50
 上路盤M-30 t=100
 下層路盤RC-30 t=150

標準断面図 S=1:50

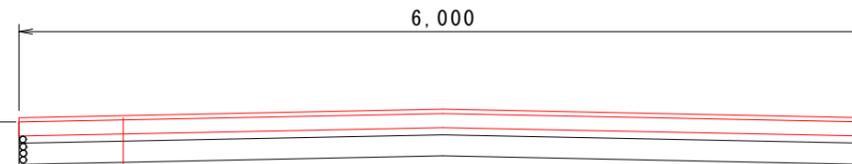

表層工再生密粒度AC13 t=30
 上路盤再生工 t=100

図面番号	第 1 号 1 枚内
図面名称	市道小波上大高線舗装補修工事 平面图・舗装構成・標準断面図
縮尺	図 示
製図年月日	
写図年月日	
米子市都市整備部道路整備課	