
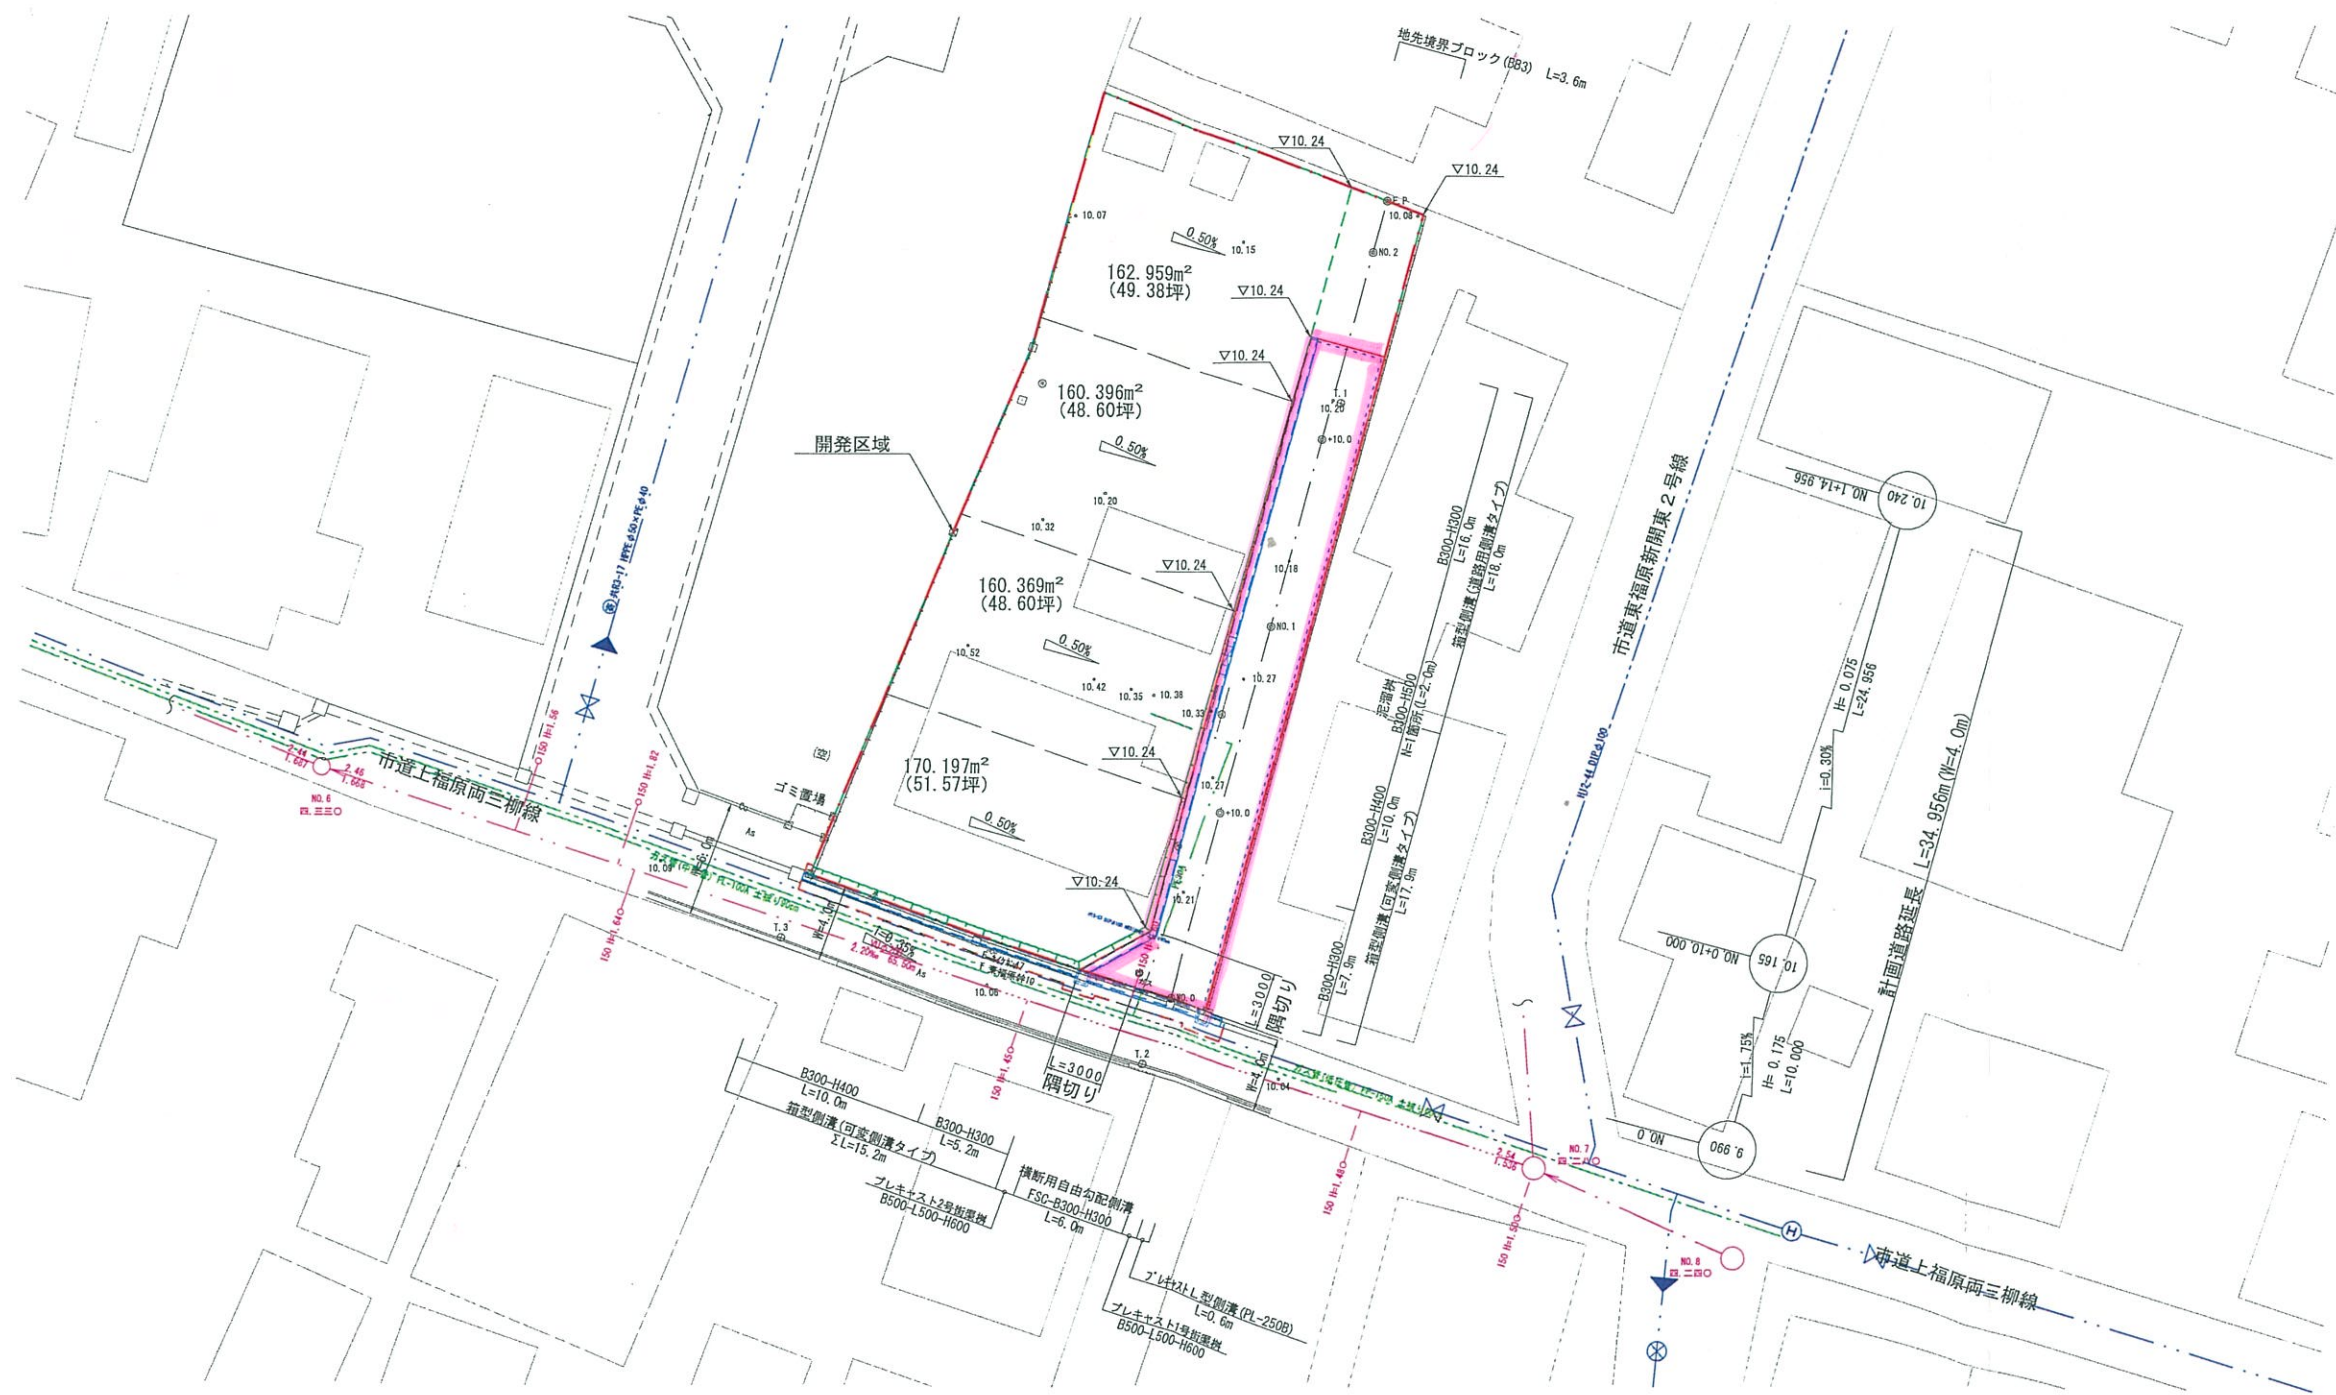


道路計画平面図

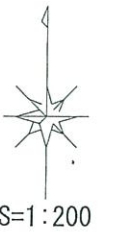

凡例 上水施設 下水施設 都市ガス		6年10月25日 米子市都市整備部 建築相談課 道路計画平面図 作成年月日 令和6年8月	
指導済 注意. 改めて申請書を提出して指定を受けなければ道路として認められません。		縮尺 1:200 測量設計 株式会社アイテック	図面番号 案之内 事業主名 サイエンス&ライフ株式会社

※ 表示縮尺はA1出力時の値を示す。