


駅南広場

市道米子駅目久美町線改良工事 L=336.68m W=6.00(8.00)m


県道米子環状線

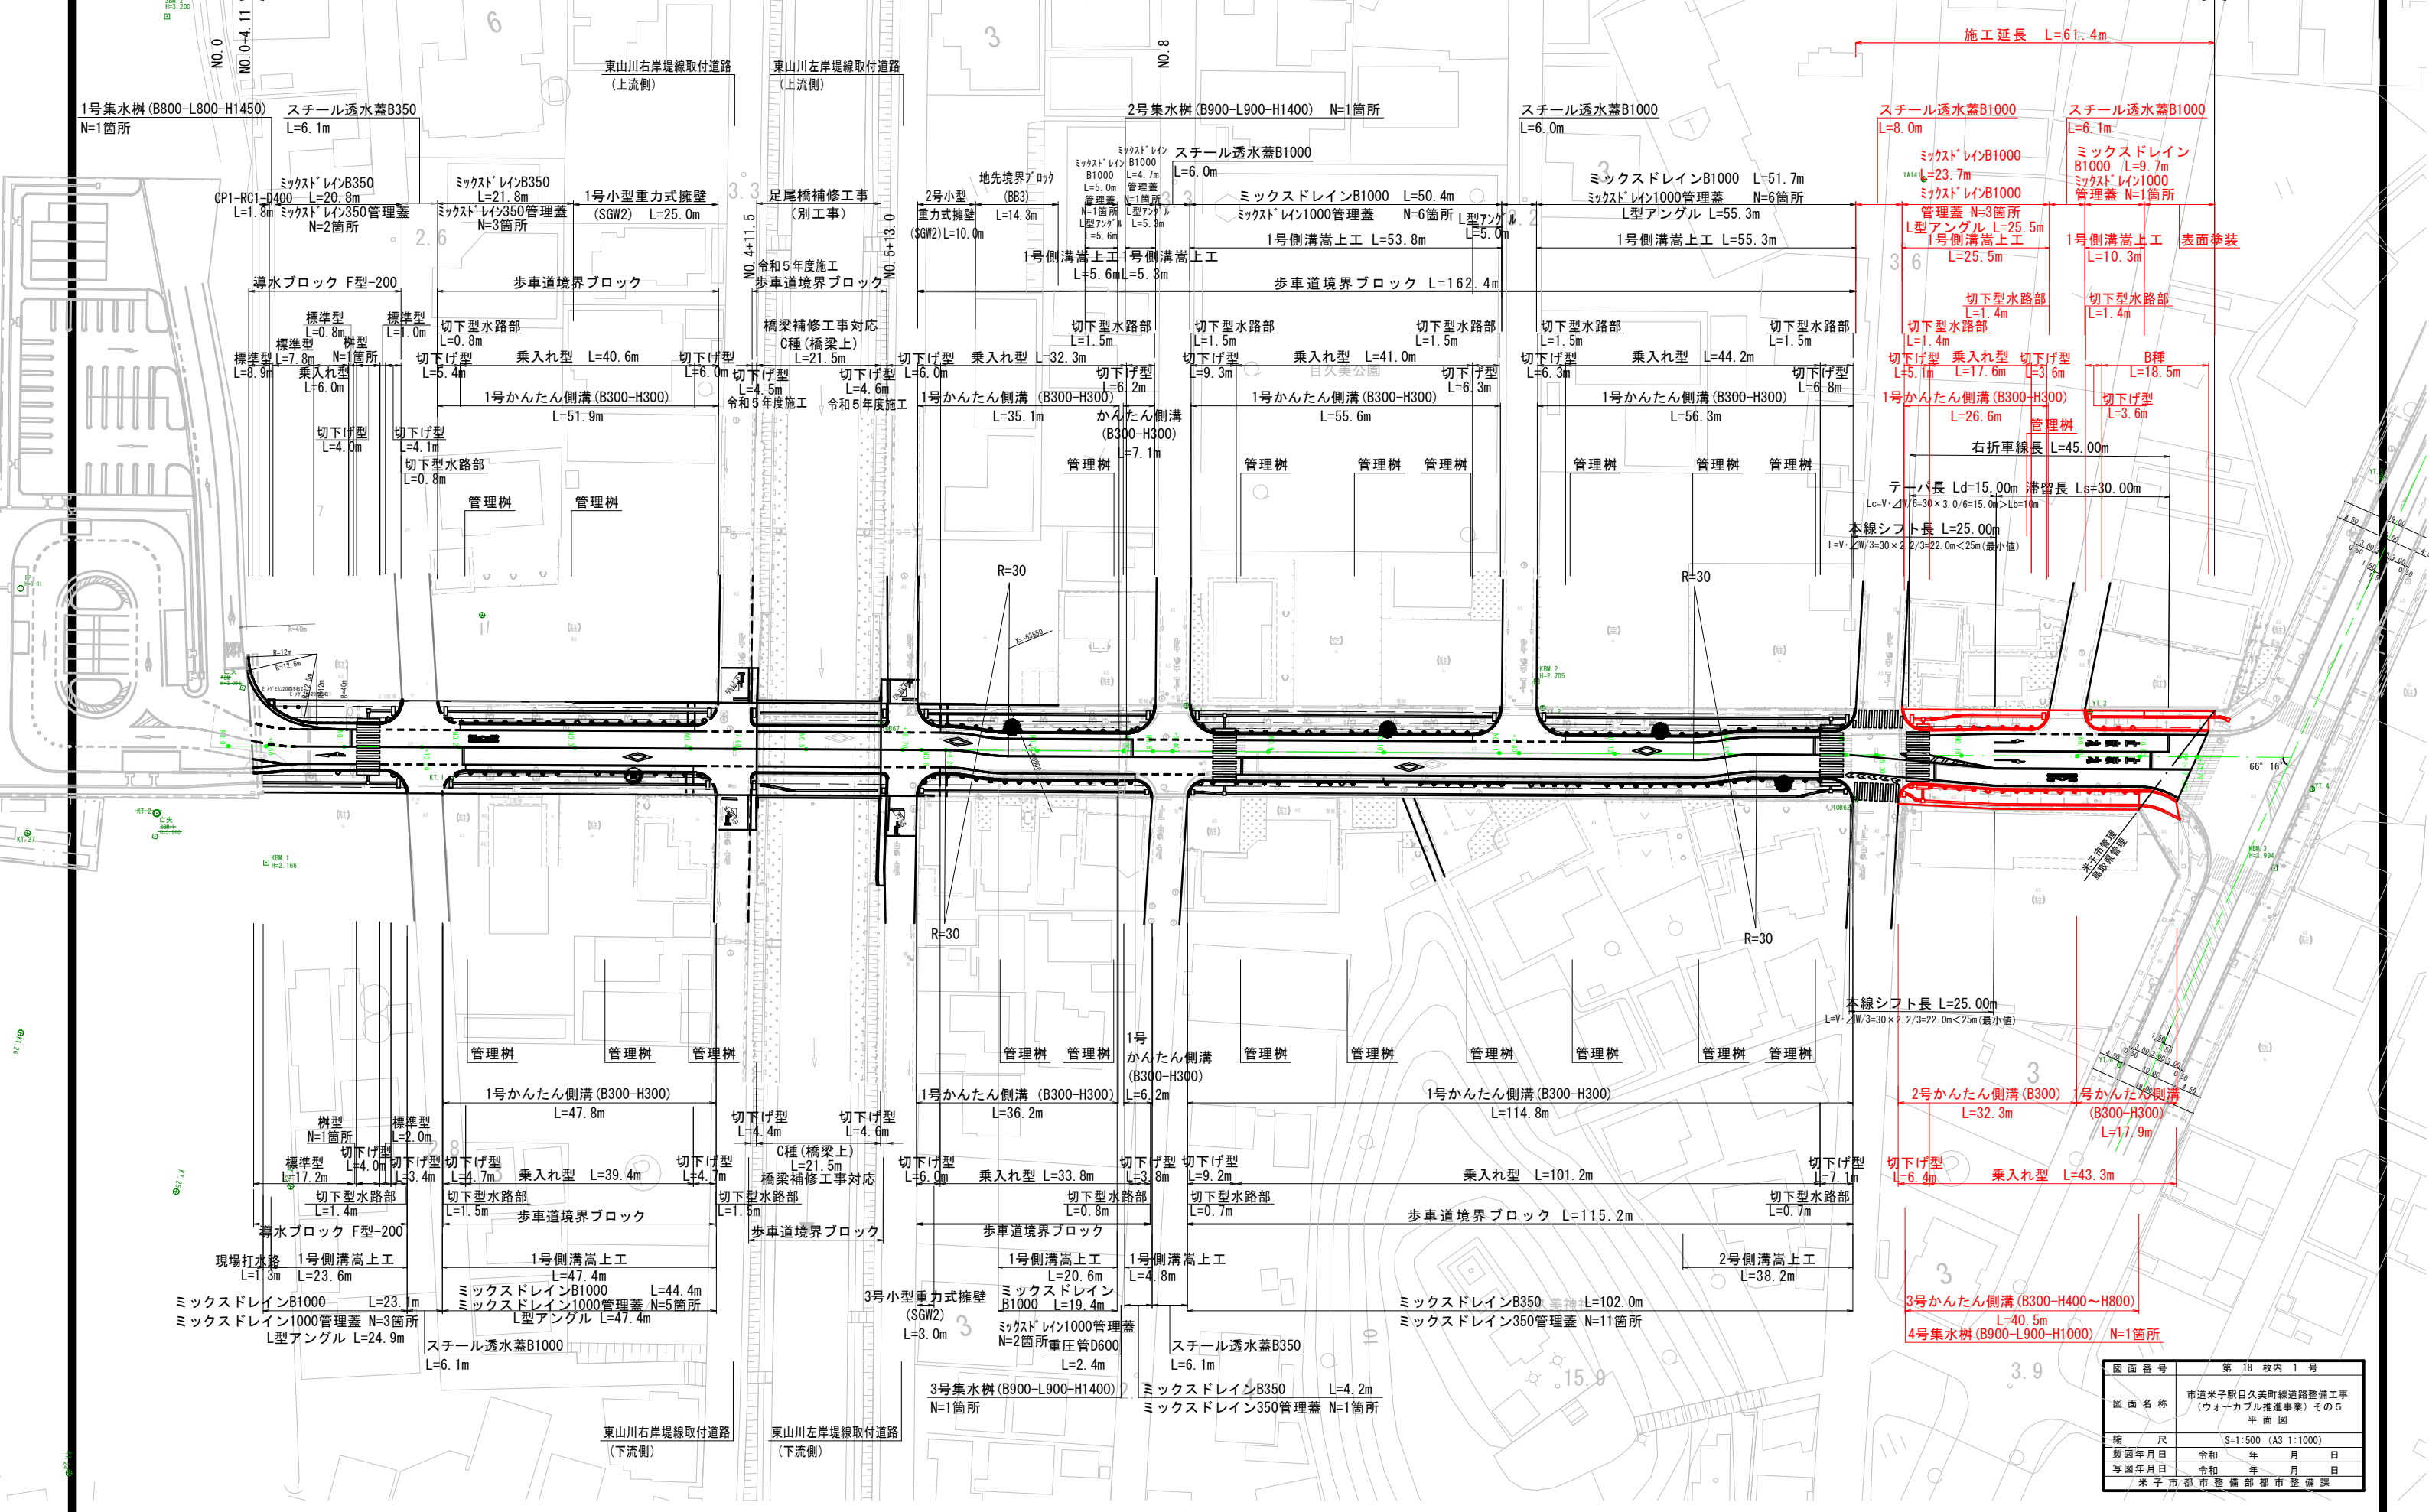

図面番号	第 18 枚内 1 号
図面名称	市道米子駅目久美町線道路整備工事 (ウォークアブル推進事業) その5 平面図
縮尺	S=1:500 (A3 1:1000)
製図年月日	令和 年 月 日
写図年月日	令和 年 月 日
米子市都市整備部都市整備課	

市道米子駅目久美町線改良工事 L=336.68m W=6.00(8.00)m

令和6年度施工

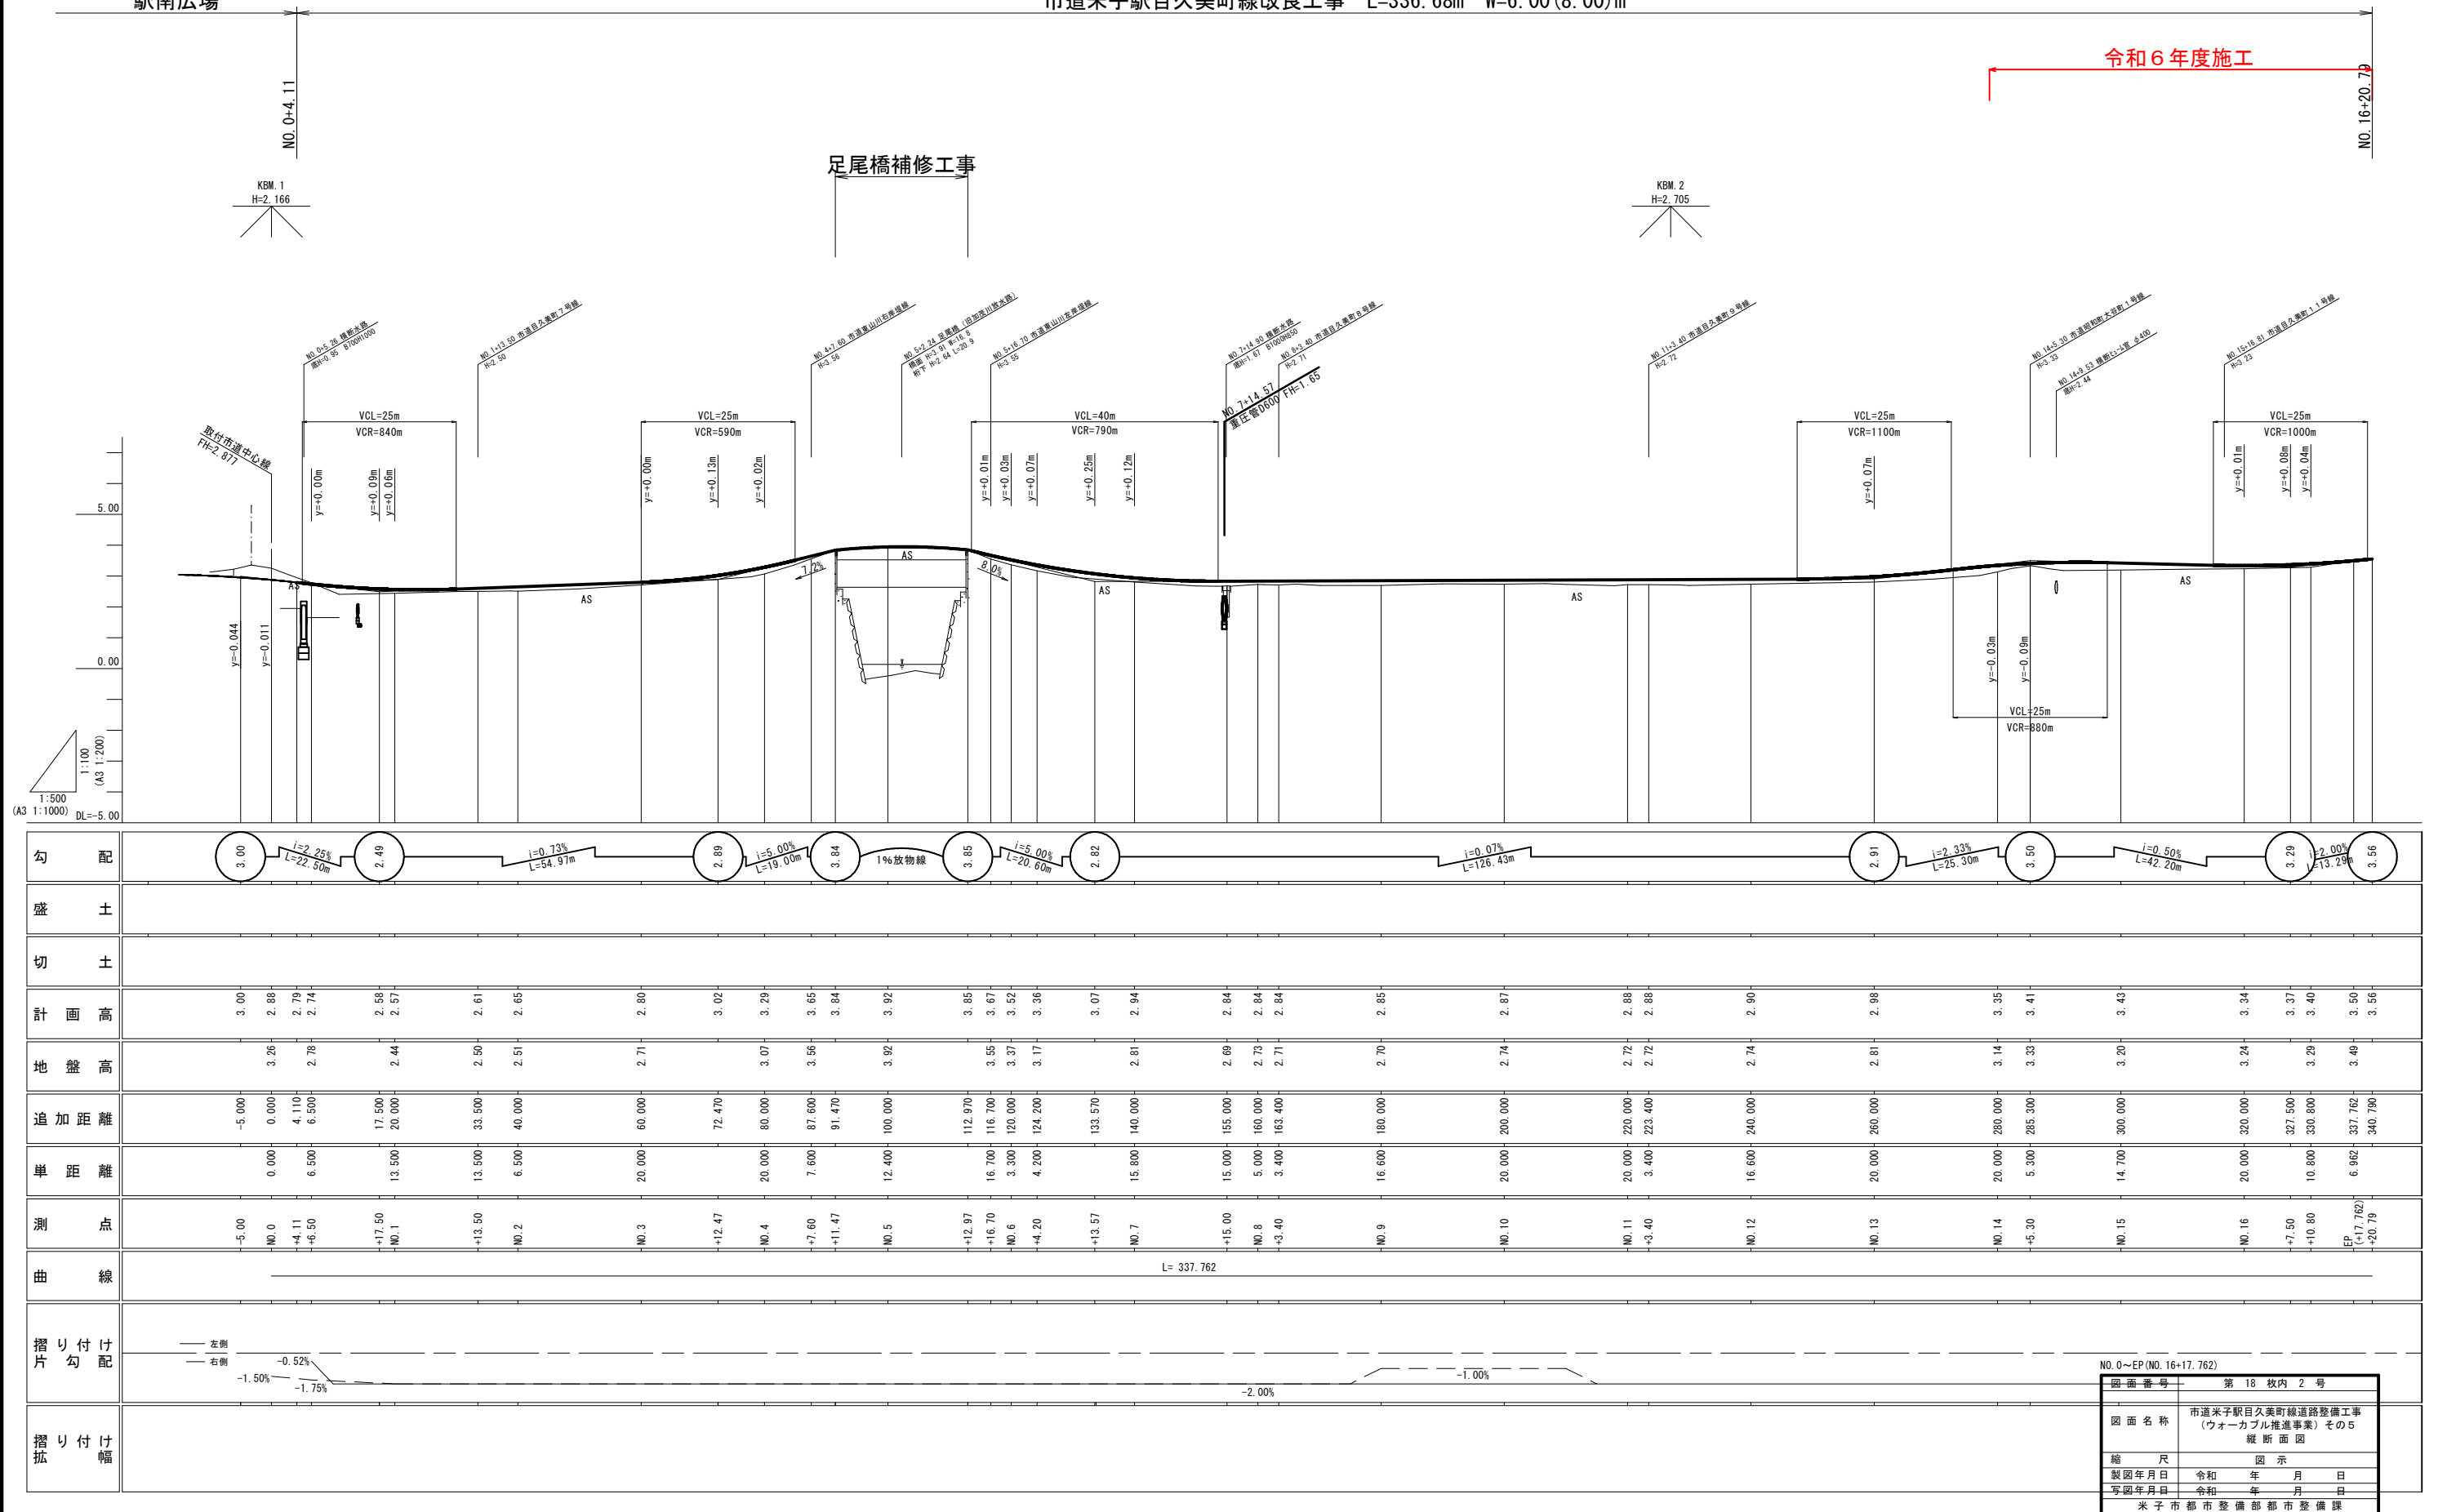

(A3) $S=1:50$
 $S=1:100$

3.62 1.00 2.00 0.62 0.77 5.29 3.00 0.62 1.62 2.00 9.68 3.62

沿道利用 有効幅員 施設帯 視覚障がい者誘導用ブロック

ポラード 乗入れ型(5cm段差)歩車道境界ブロック

1号かんたん側溝 B300 x H300

上下水道 (位置・深さ不明)

1号側溝嵩上工 ミックスドレインB1000

AS

2.00%

2号かんたん側溝 B300 x H300~500

上下水道 (DIP φ 200)

3号かんたん側溝 B300 x H400~800

ポラード 視覚障がい者誘導用ブロック

AS

上下水道 (DIP φ 200)

(歩道標準部)

インターロッキングブロック t=6cm

サンドクッション t=3cm

再生ガラシャラン (RC-30) t=10cm

フィルター層 (砂または不織布)

(半たわみ性舗装)

表層: 開粒度アスコン t=4cm

基層: 再生密粒度アスコン t=4cm

上層路盤: 粒度調整砕石 (M-30) 平均厚t=13cm

既設路盤

(歩道標準部)

インターロッキングブロック t=6cm

サンドクッション t=3cm



再生ガラシャラン (RC-30) t=10cm

フィルター層 (砂または不織布)

設計基準項目		単位	規格値	採用値
最小曲線半径	最小値	m	50、40又は30	30
	特例値	m	—	
最小曲線長	7°以下	m	350/θ	—
	最小値	m	50	
最大片勾配		%	6	—
最小緩和区間長		m	25	—
最小視距		m	30	30以上
片勾配のすり付け率		m	1/75	—
最大縦断勾配	規格値	%	8	5.000
	特例値	%	10	
最小縦断曲線長		m	25	25
最小縦断曲線半径	最小値	m	凸 250	880
	望ましい値	m	凸 400	
	最小値	m	凹 250	590
	望ましい値	m	凹 400	
標準横断勾配		%	2	2
最大合成勾配 基準値		%	11.5	5.39

舗装構成 S=1:10 (A3 S=1:20)


歩道標準部

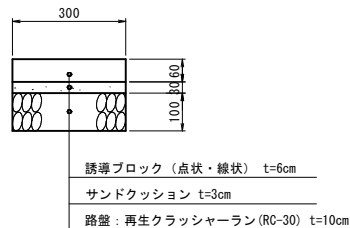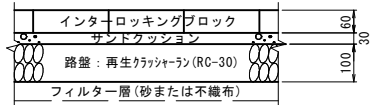

図面番号	第 18 校内 3 号
図面名称	市道米子駅目久美町線道路整備工事 (ウォークパル推進事業) その5 標準横断面図
縮 尺	図 示
製図年月日	令和 年 月 日
写図年月日	令和 年 月 日
	米子市都市整備部都市整備課


No.15		左側	右側
掘 削		0.3	
路床盛土 B<2.5		0.1	0.2
作業土 排水工 縁石工	擁壁工	-	-
	床掘り	-	-
	埋戻し	-	-
	床掘り	0.5	1.1
	埋戻し	0.2	0.6
	間詰Co	-	0.06
	床掘り	-	-
埋戻し	-	-	
上層路盤		-	
基層		-	
表層		-	
Co取壊し(無筋)		0.1	0.1(0.3)
As舗装版破砕 t=3cm		1.9	2.9
As舗装版破砕 t=5cm		-	

NO.15
GH=3.20
FH=3.43

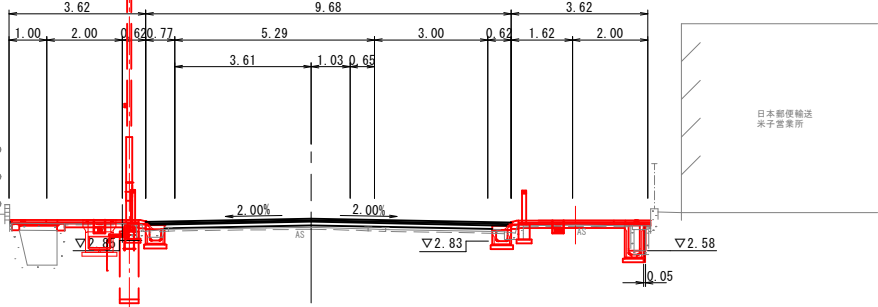


EP (No.16+17.762)		左側	右側	
掘削		0.4		
路床盛土 B<2.5		-	-	
作業土工	擁壁工	床掘り	-	-
		埋戻し	-	-
	排水工	床掘り	-	-
		埋戻し	-	-
	縁石工	床掘り	-	-
		埋戻し	0.1	-
	上層路盤		-	
	基層		-	
表層		-		
Co取壊し(無筋)		0.1	-	
As舗装版破砕 t=3cm		2.1	-	
As舗装版破砕 t=5cm		-		

EP(NO.16+17.762)
GH=3.49
FH=3.50

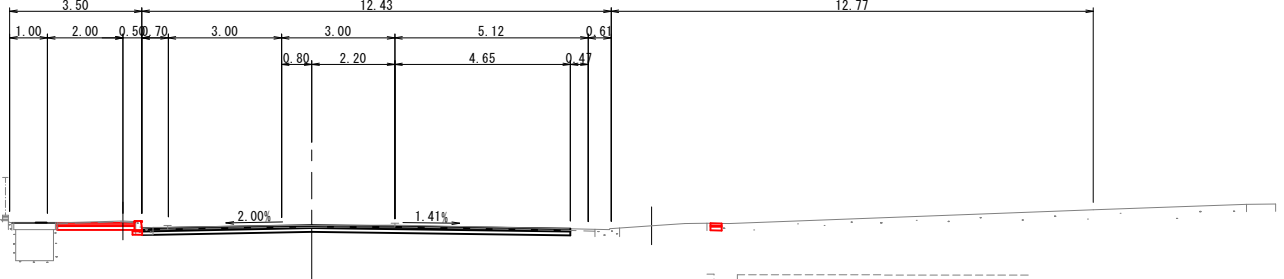


NO.14+5.30		左側	右側	
掘 削		-		
路床盛土 B<2.5		-	-	
作業土 排水工 縁石工 鋪装	擁壁工	床掘り	-	-
		埋戻し	-	-
	排水工	床掘り	-	-
		埋戻し	-	-
	縁石工	床掘り	-	-
		埋戻し	-	-
	上層路盤	-		
	基層	-		
表層	-			
Co取壊し(無筋)		別途計上	-	
As舗装版破砕 t=3cm		-	-	
As舗装版破砕 t=5cm		1.7	-	

NO.14+5.30
GH=3.33
FH=3.41

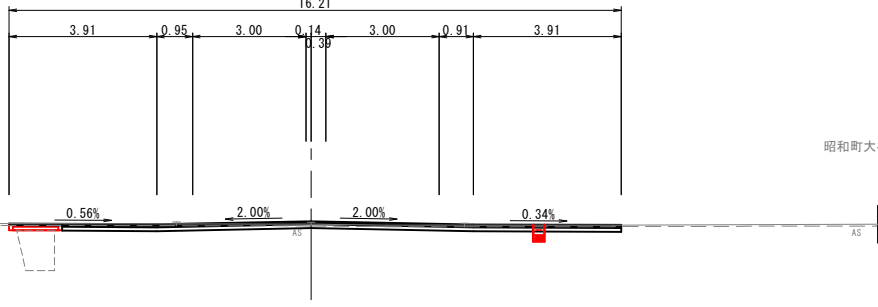


NO.16+10.80		左側	右側
掘削		0.8	
路床盛土 B<2.5		0.1	0.1
作業土工	擁壁工	床掘り	-
		埋戻し	-
	排水工	床掘り	0.8(0.5)
		埋戻し	0.4(0.2)
	縁石工	床掘り	-
		埋戻し	0.1
	上層路盤		-
	基層		-
表層		-	
Co取壊し(無筋)		0.1	0.3(0.1)
As舗装版破砕 t=3cm		1.9	2.9
As舗装版破砕 t=5cm		-	

NO.16+10.80
GH=3.29
FH=3.40

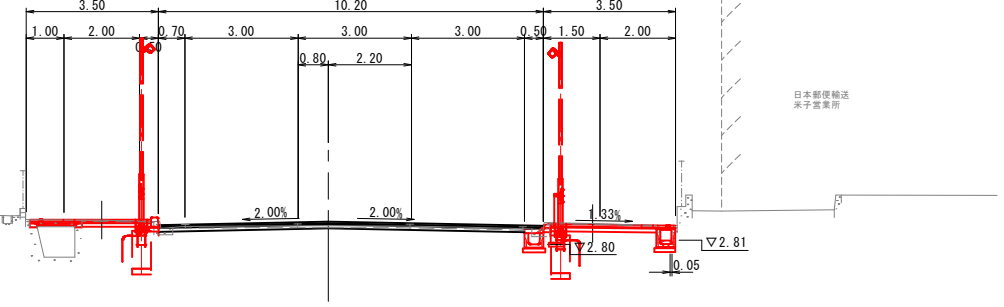


NO.14	左側	右側		
掘削	0.6			
路床盛土 B<2.5	-	0.1		
作業土工	擁壁工	床掘り	-	-
	埋戻し	-	-	-
	床掘り	-	0.9	-
	埋戻し	-	0.4	-
	間詰Co	-	0.04	-
縁石工	床掘り	-	-	-
	埋戻し	-	-	-
上層路盤	-			
基層	-			
表層	-			
Co取壊し(無筋)	別途計上	0.2		
As舗装版破砕 t=3cm	-	2.8		
As舗装版破砕 t=5cm	-	-		

NO.14
GH=3.14
FH=3.35

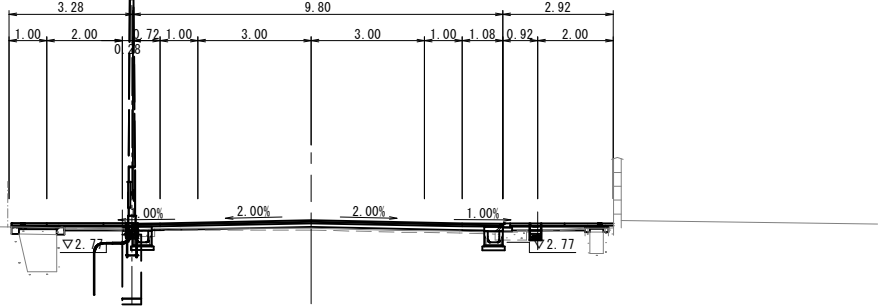

NO.16		左側	右側
掘 削		0.6	
路床盛土 B<2.5		-	0.1
作業土工	擁壁工	床掘り	-
		埋戻し	-
	排水工	床掘り	- 0.9
		埋戻し	- 0.4
		間詰Co	- 0.04
		床掘り	-
	縁石工	埋戻し	-
			-
舗装	上層路盤	-	
	基層	-	
	表層	-	
Co取壊し(無筋)		別途計上	0.2
As舗装版破砕 t=3cm		-	2.8


NO.16
GH=3.24
FH=3.34

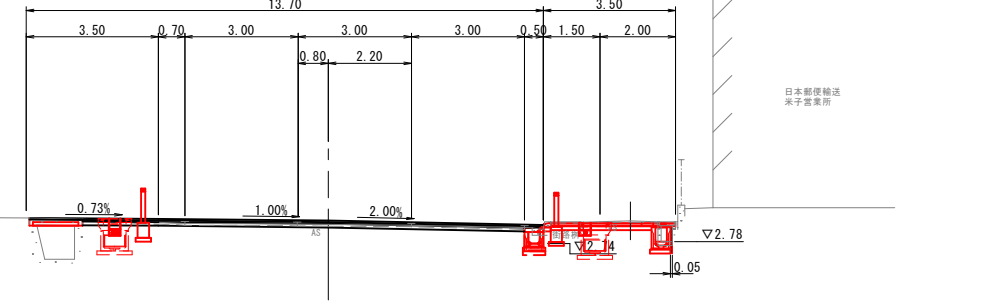

図面番号	第18枚内4号
図面名称	市道米子駅目久美町線道路整備工事 (ウォーカル推進事業)その5 横断面図
縮尺	S=1:100 (A3 S=1:200)
製図年月日	令和 年 月 日
写図年月日	令和 年 月 日
米子市都市整備部都市整備課	

1号かんたん側溝
(B300-H300 底板開口なし)


S=1:20 (1:40)

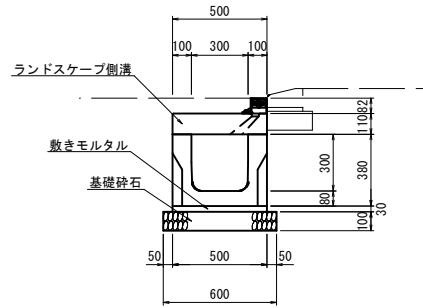

数 量 表		10m当たり	
名 称	規 格	単 位	数 量
かんたん側溝	B300×H300, L=2000 底板開口なし	本	5.0
敷モルタル	1:3	m ³	0.150
基礎砕石	RC-40, t=10cm	m ²	6.000
ランドスケープ側溝	B300, L=2000	枚	5.0


ランドスケープ側溝

S=1:20 (1:40)

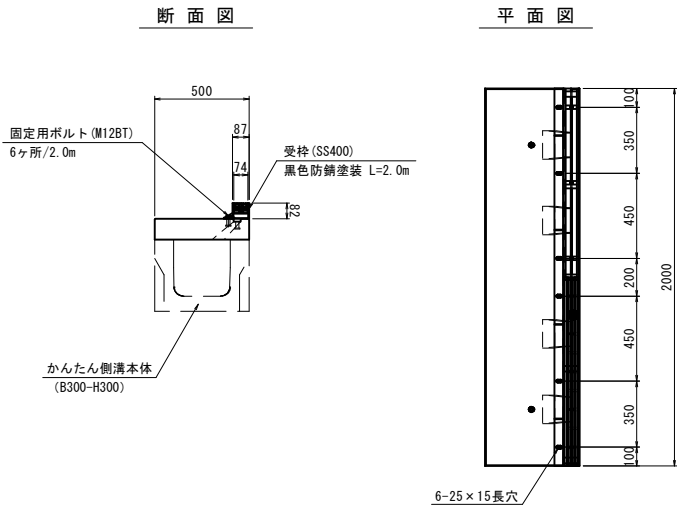


標準接続図

S=1:20 (1:40)

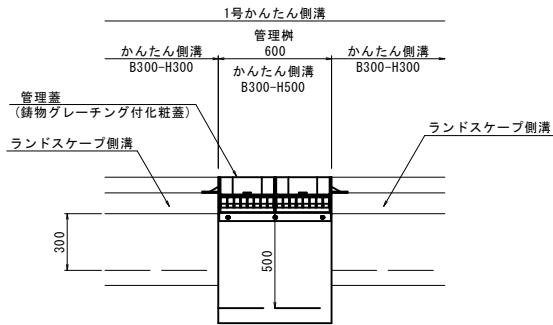

1号かんたん側溝管理樹
(B300-H500 底板開口なし)


S=1:20 (1:40)

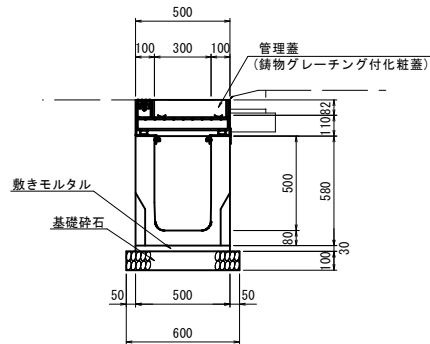

数 量 表		1箇所当たり	
名 称	規 格	単 位	数 量
かんたん側溝	B300×H500, L=600 底板開口なし, 固定蓋タイプ	本	1.0
敷モルタル	1:3	m ³	0.009
基礎砕石	RC-40, t=10cm	m ²	0.360
管 理 蓋	鋳物'グレーチング'付化粧蓋 (B300)	枚	1.0


平面図

S=1:10 (1:20)

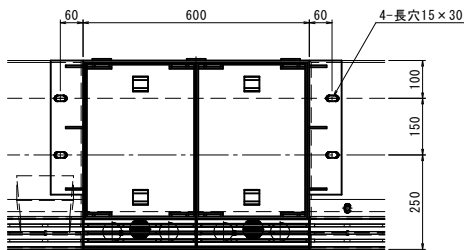


側面図

S=1:10 (1:20)

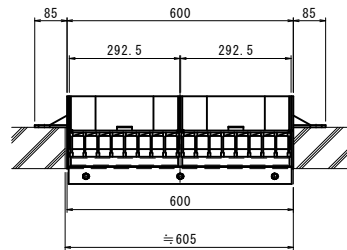

管 理 蓋
(鋳物グレーチング付化粧蓋)


S=1:10 (1:20)

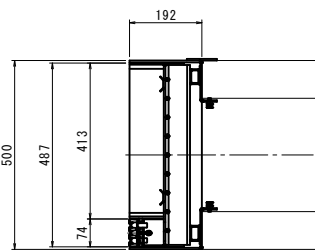

<参考重量>
蓋 : 24kg/枚 (充填時 : 45kg/枚)
受枠 : 18kg


側溝平面・断面図

S=1:20 (1:40)

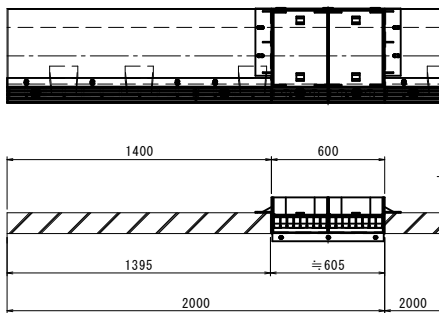


側面拡大図

S=1:5 (1:10)

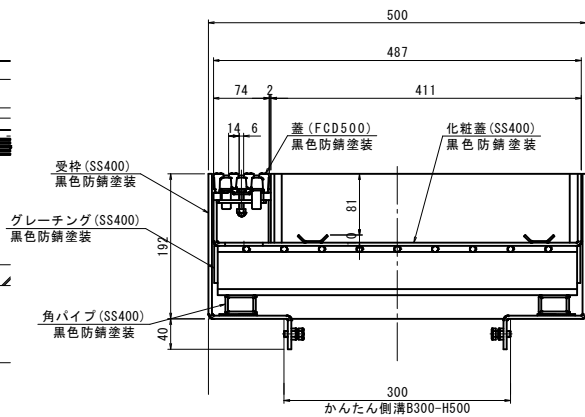


把手拡大図

S=1:5 (1:10)

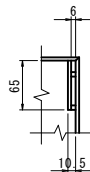


図面番号	第 18 枚内 5 号
図面名称	市道米子駅目久美町線道路整備工事 (ウォークアブル推進事業) その5 構 造 図 (1)
縮 尺	図 示 (A3出力時)
製図年月日	令和 年 月 日
写図年月日	令和 年 月 日
米子市都市整備部都市整備課	

S=1:15 (1:30)

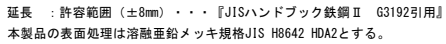


S=1:5 (1:10)

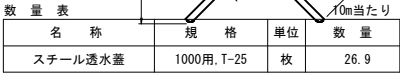

S=1:20 (1:40)




S=1:20 (1:40)

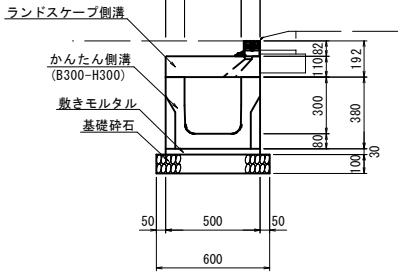


10m当たり

S=1:20 (1:40)

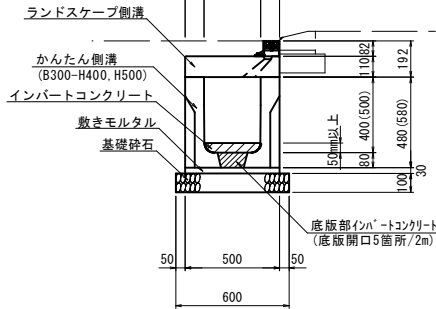


S=1:20 (1:40)

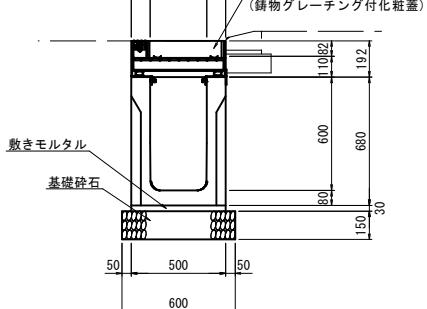

1箇所当たり

S=1:20 (1:40)

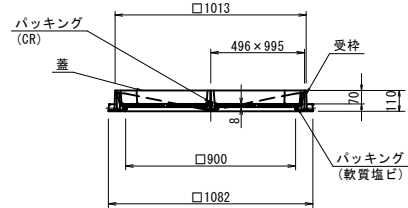

1枚当たり

図面番号	第 18 校内 6 号
図面名称	市道米子駅目久美町線道路整備工事 (ウォークパル推進事業) その5 構 造 図 (2)
縮 尺	図 示 (A3出力時)
製図年月日	令和 年 月 日
写図年月日	令和 年 月 日
米子市都市整備部都市整備課	

ミックスドレン300管理蓋

敷きモルタル

基礎砂石

間詰コンクリート
 $\sigma_{ck} = 18 \text{ N/mm}^2$

Dimensions: 500, 100, 8300, 100, H, 80, 50, 500, 550.

断面図 S=1:10 (1:20)

外受栓

中受栓

スレンダー側溝蓋 (鋳鉄製)

TA23-2406

500

298.4

284

198

86

5.5

7.5

5.5

144.8

56.8

7.4

300

290

100

38

40

40

50

3.2

93.2

600

598

1

外受枠

中受枠

※ボルト長さ注意

スレンダー側溝蓋(鋳鉄製)

図面番号	第 18 枚内 7 号
図面名称	市道米子駅目久美町線道路整備工事 (ウォーカーブル推進事業) その5 構造図(3)
縮 尺	図 示 (A3出力時)
製図年月日	令和 年 月 日
写図年月日	令和 年 月 日
米子市都市整備部都市整備課	

3号かんたん側溝 数量総括表		1式当たり	
名 称	規 格	単位	数 量
かんたん側溝 (固定蓋タイプ)	B300-H400, 底版開口あり	m	4.1
	B300-H500, 底版開口あり	m	8.0
	B300-H600, 底版開口あり	m	6.0
	B300-H700, 底版開口あり	m	6.0
	B300-H800, 底版開口あり	m	14.0
	B300-H500, 管理樹 底版開口なし	m	0.6
	B300-H600, 管理樹 底版開口なし	m	0.6
	B300-H800, 管理樹 底版開口なし	m	0.6
ミックスドレイン300	B300, L=1000	m	38.1
ミックスドレイン300管理蓋	B300, L=600	枚	3
インパクトコンクリート	sc ck=18N/mm ²	m ³	1.372

名 称	規 格	単位	数 量			
			B300-L2000	B300-H600	B300-H800	B300-H900
かんたん側溝	底板開口なし 固定蓋タイプ	本	5.00	5.0	5.0	5.0
敷モルタル	1:3	m ³	0.150	0.150	0.150	0.150
基礎砕石	RC-40, t=10cm	m ²	5.500	-	-	-
	RC-40, t=15cm	m ²	-	5.500	5.500	5.500

蓋引上げ用

PL-3, 2×86.8×194.8
(L=587)

L-5×40×40

2-剥離防止材

□9

PL-3, 2×86.8×587

2-t4.5
(補強材)


284

86 198 79.6 185.6 12.4 3.2 90 40 130 65(側柱) 140.6 143.4 10


587

3.2 580.6 3.2 38 504.6 38 48.5 490(アングル・開口) 48.5


ミックスドレイン300 S=1:10 (1:20)

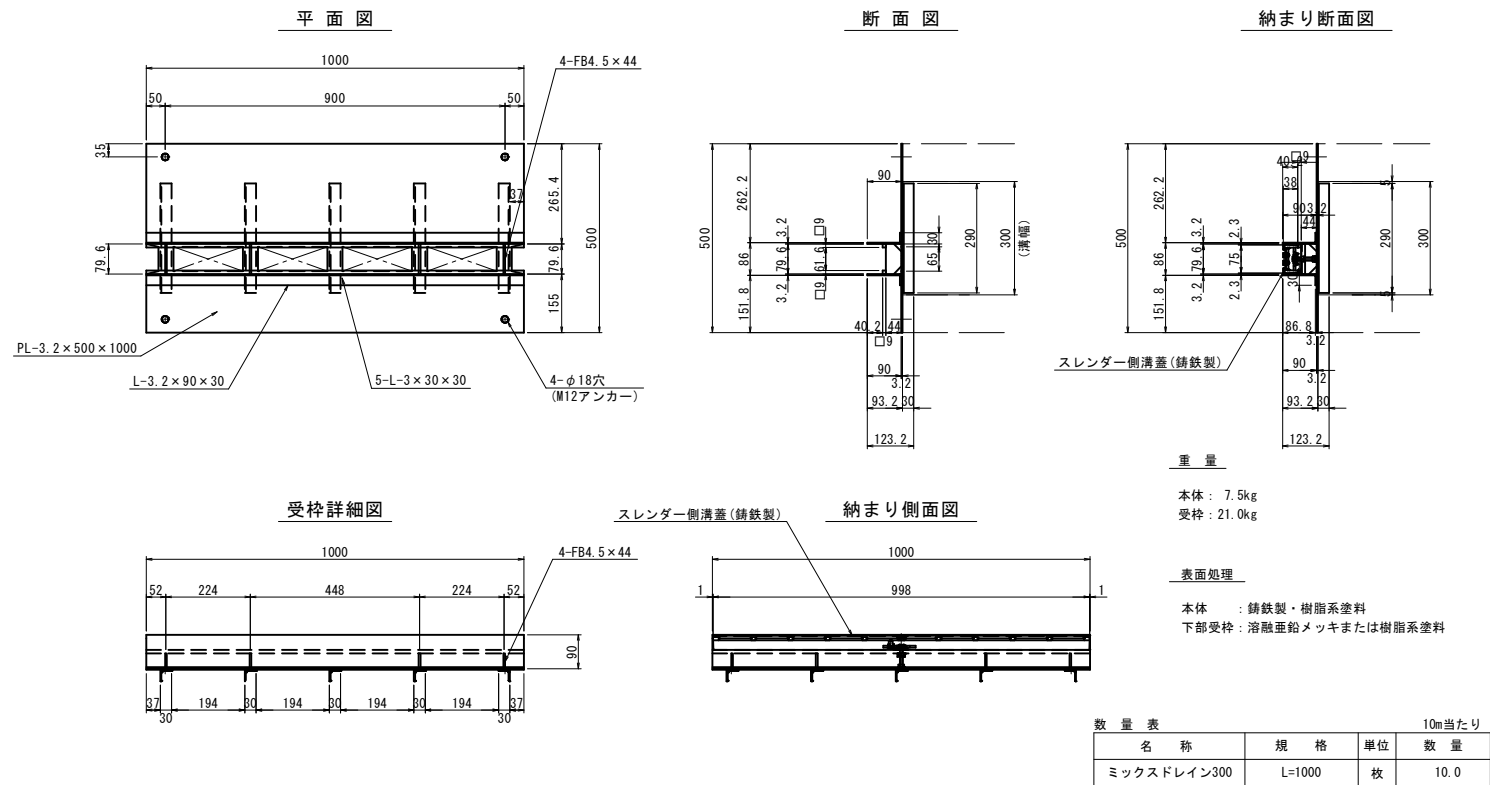

ミックスドレイン1000 S=1:10 (1:20)

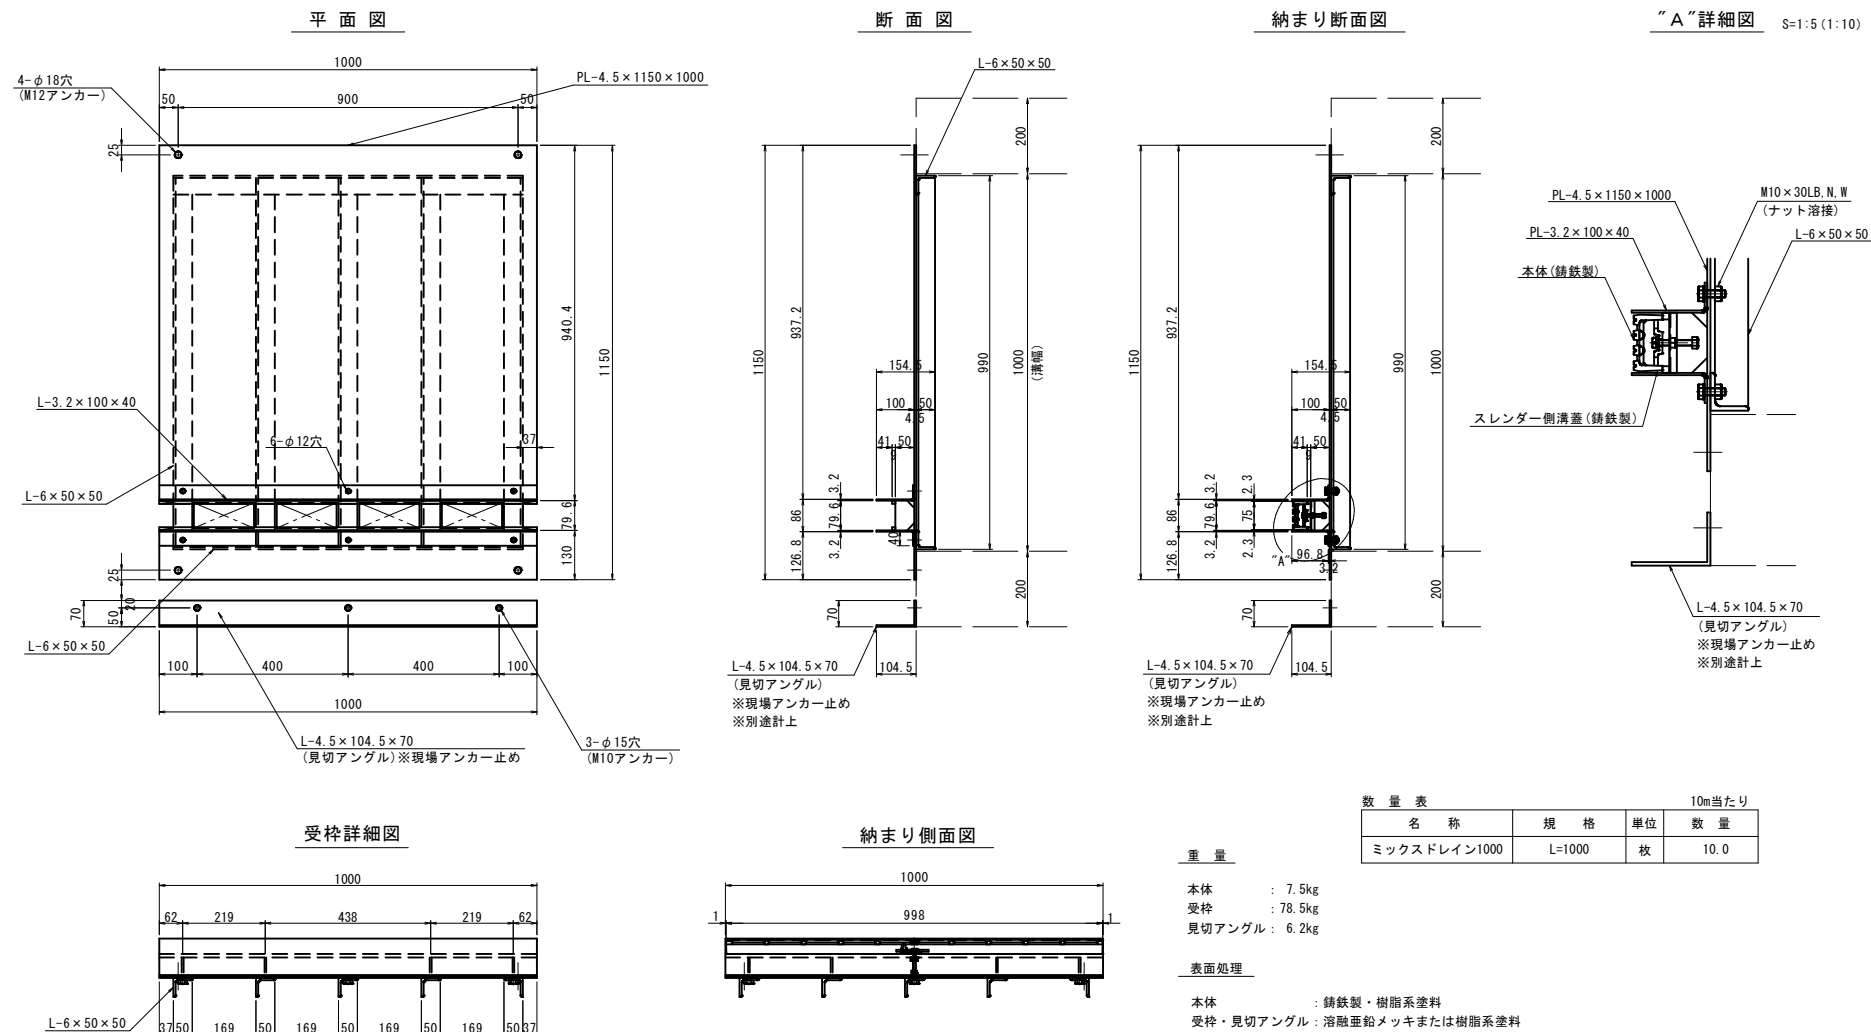


スレンダー側溝蓋 (鋳鉄製) S=1:10 (1:20)
参考図 : 第一機材DGSK-OST

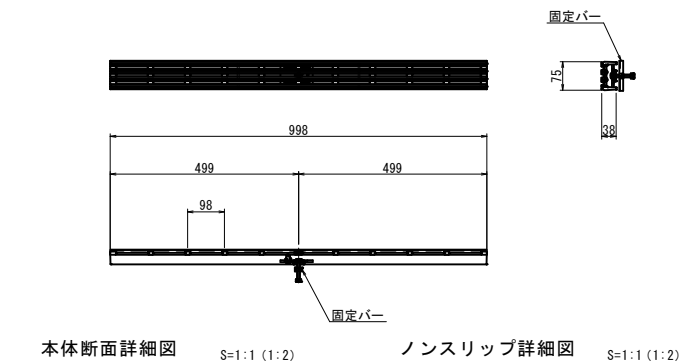


図面番号	第 18 枚内 8 号
図面名称	市道米子駅目久美町線道路整備工事 (ウォークアプル推進事業) その5 構造図(4)
縮 尺	図 示 (A3出力時)
製図年月日	令和 年 月 日
写図年月日	令和 年 月 日
米子市都市整備部都市整備課	

ミックスドレイン1000管理蓋


平面図 S=1:10 (1:20)

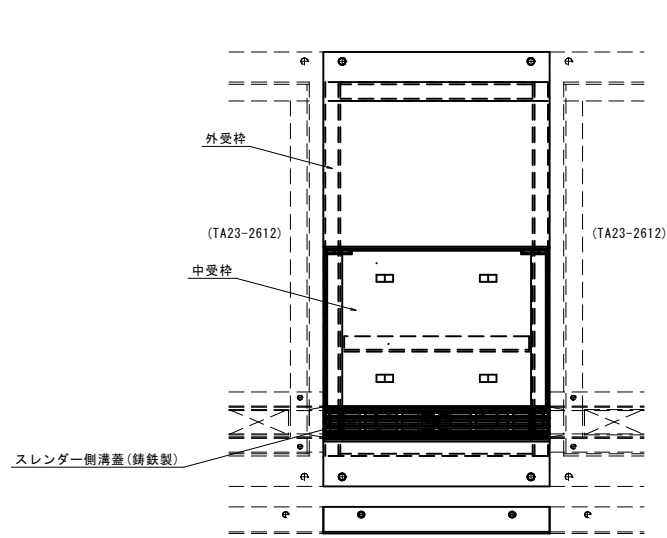

断面図 S=1:10 (1:20)

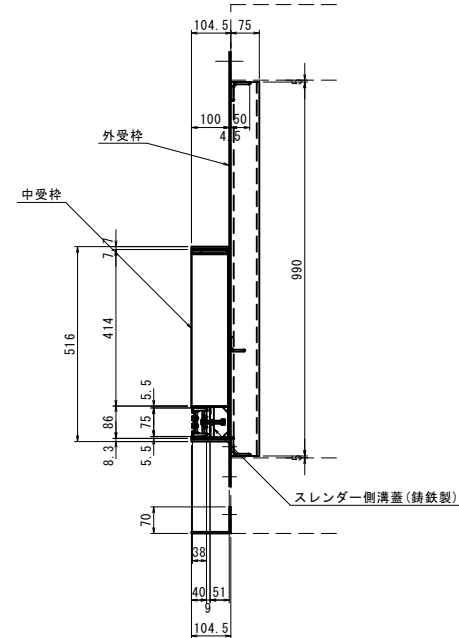




側面図 S=1:10 (1:20)

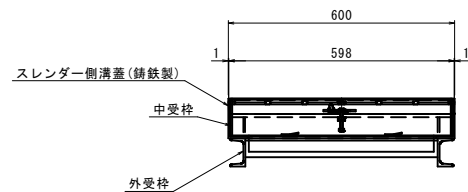

外受枠詳細図 S=1:10 (1:20)



中受枠詳細図 S=1:10 (1:20)

スレンダー側溝蓋 (鋳鉄製)
参考図：第一機材DGSK-OST S=1:5 (1:10)

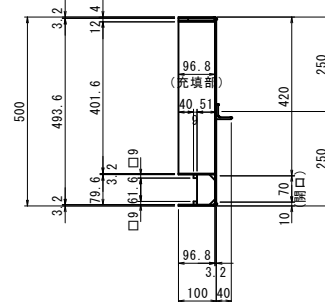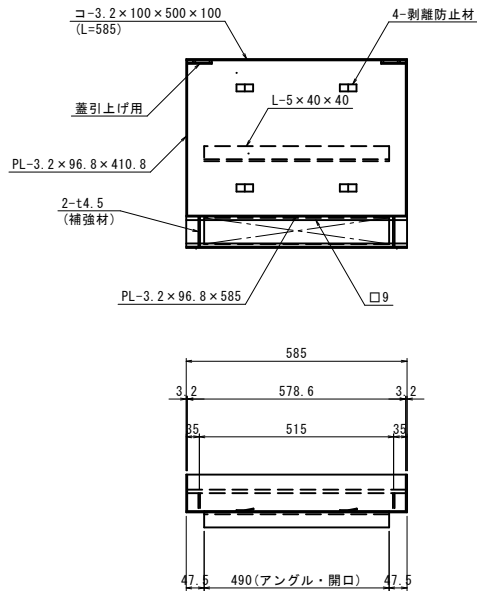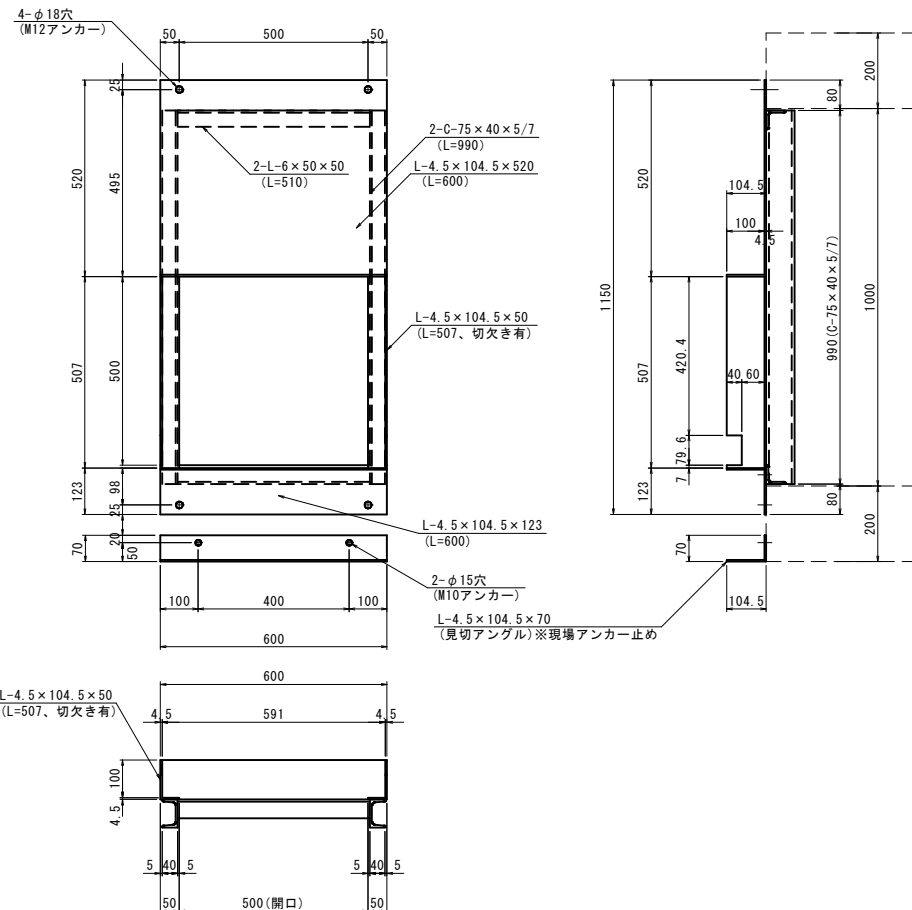

本体断面詳細図 S=1:1 (1:2)

ノンスリップ詳細図 S=1:1 (1:2)

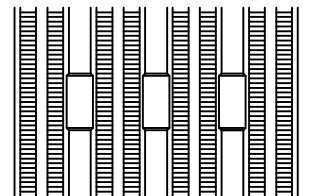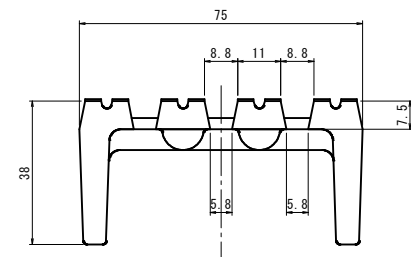

重量

本体 : 4.5kg
外受枠 : 41.8kg
中受枠 : 16.2kg
見切アングル : 3.7kg

表面処理


本体 : 鋳鉄製・樹脂系塗料
外・中受枠・見切アングル : 溶融亜鉛メッキまたは樹脂系塗料

※スパンが長い場合、めっき時、下部t4.5プレートに反りが出ることがございます。

図面番号	第 18 枚内 9 号
図面名称	市道米子駅目久美町線道路整備工事 (ウォークパブル推進事業) その5 構造図 (5)
縮尺	図示 (A3出力時)
製図年月日	令和 年 月 日
写図年月日	令和 年 月 日
米子市都市整備部都市整備課	

歩車道境界ブロック
乗入れ型 (5cm段差)


S=1:10 (1:20)

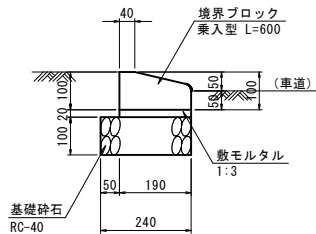

数 量 表			10m当たり
名 称	規 格	単位	数 量
境界ブロック	乗入れ型, L=600	個	16.7
敷モルタル	1:3	m3	0.038
基礎砕石	RC-40, t=10cm	m2	2.400

歩車道境界ブロック
切下げ型 (1cm段差)


S=1:10 (1:20)

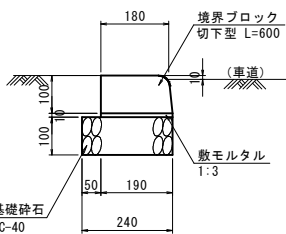

数 量 表			10m当たり
名 称	規 格	単位	数 量
境界ブロック	切下げ型, L=600	個	16.7
敷モルタル	1:3	m3	0.019
基礎砕石	RC-40, t=10cm	m2	2.400

歩車道境界ブロック B種


S=1:20 (1:40)

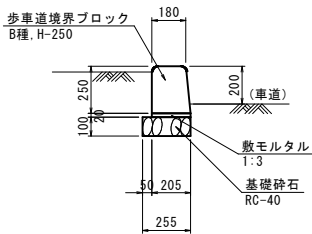

数 量 表			10m当たり
名 称	規 格	単位	数 量
歩車道境界ブロック	B種, H250	m	10.0
敷モルタル	1:3	m3	0.041
基礎砕石	RC-40, t=10cm	m2	2.550

歩車道境界ブロック
切下型水路部 (1cm段差)

S=1:10 (1:20)

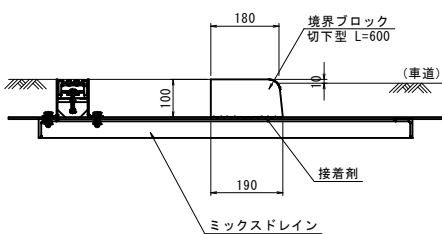

数 量 表			10m当たり
名 称	規 格	単位	数 量
境界ブロック	切下型, L=600	個	16.7
接 着 剤	コンクリート+金属用	m2	1.90


歩道舗装詳細図

インターロッキングブロック構造図 S=1:5 (1:10)

側面図




平面図

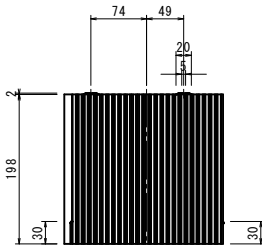

側面図



断面図

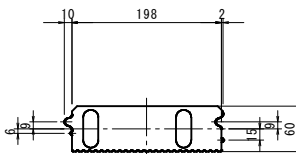

※ 色はダークオレンジ色とする。

歩道舗装

S=1:10 (1:20)

歩道標準部


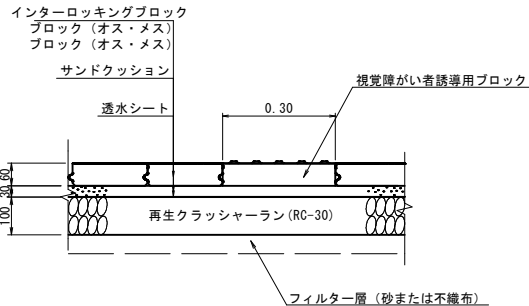


図 面 番 号	第 18 枚 内 10 号
図 面 名 称	市道米子駅目久美町線道路整備工事 (ウォーカル推進事業) その5 構 造 図 (6)
縮 尺	図 示 (A3出力時)
製図年月日	令和 年 月 日
写図年月日	令和 年 月 日
米子市都市整備部都市整備課	


固定式ボラード

H800, 固定式, チェーンなし S=1:10 (1:20)

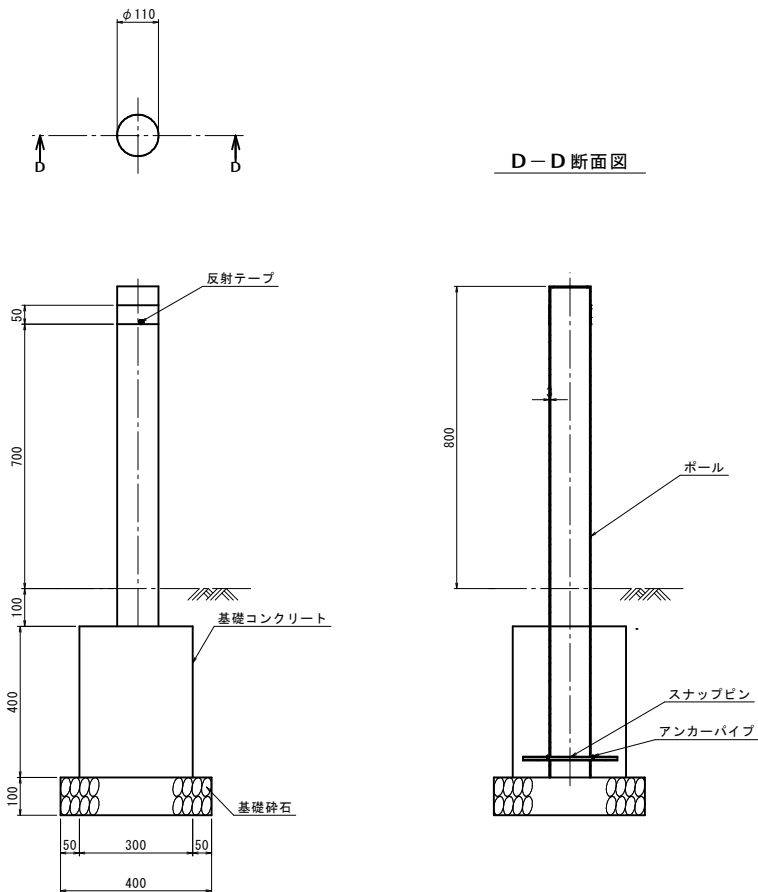


材 料 表		1箇所当たり	
名 称	規 格	単 位	数 量
ボラード	H800, 固定式, チェーンなし	個	1.0
基礎コンクリート	$\sigma_{ck}=18\text{N/mm}^2$	m ³	0.036
同上型枠	小型構造物	m ²	0.480
基礎砕石	RC-40, t=10cm	m ²	0.160

H800, 固定式, チェーン片側 S=1:10 (1:20)

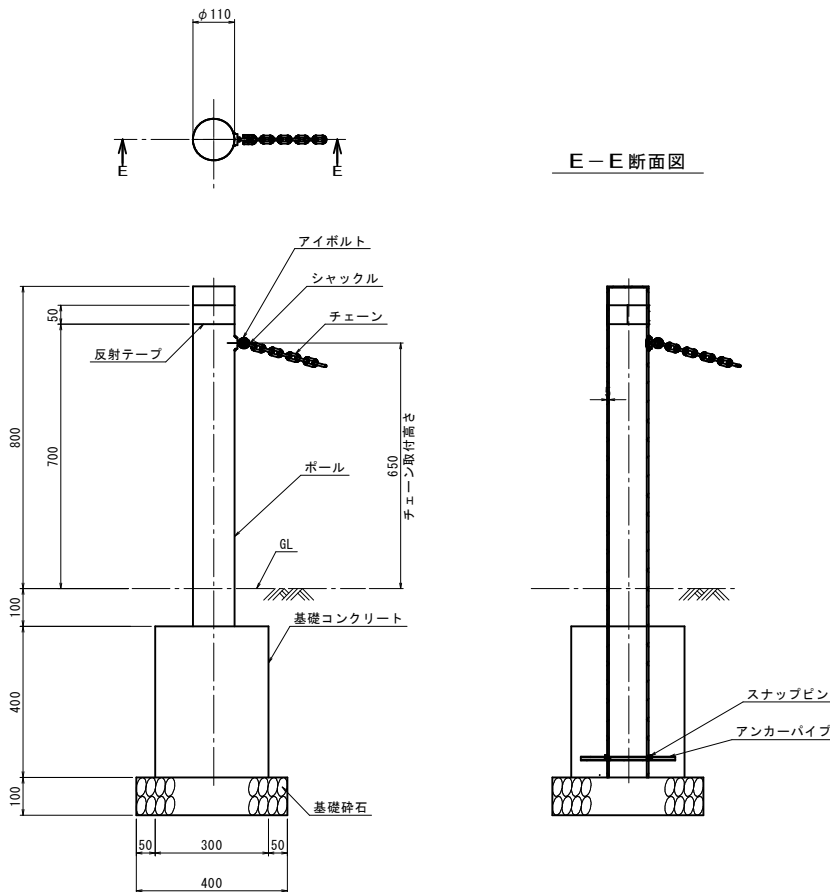

材 料 表		1箇所当たり	
名 称	規 格	単 位	数 量
ボラード	H800, 固定式, チェーン片側	個	1.0
基礎コンクリート	$\sigma_{ck}=18\text{N/mm}^2$	m ³	0.036
同上型枠	小型構造物	m ²	0.480
基礎砕石	RC-40, t=10cm	m ²	0.160


H800, 固定式, チェーン両側 S=1:10 (1:20)

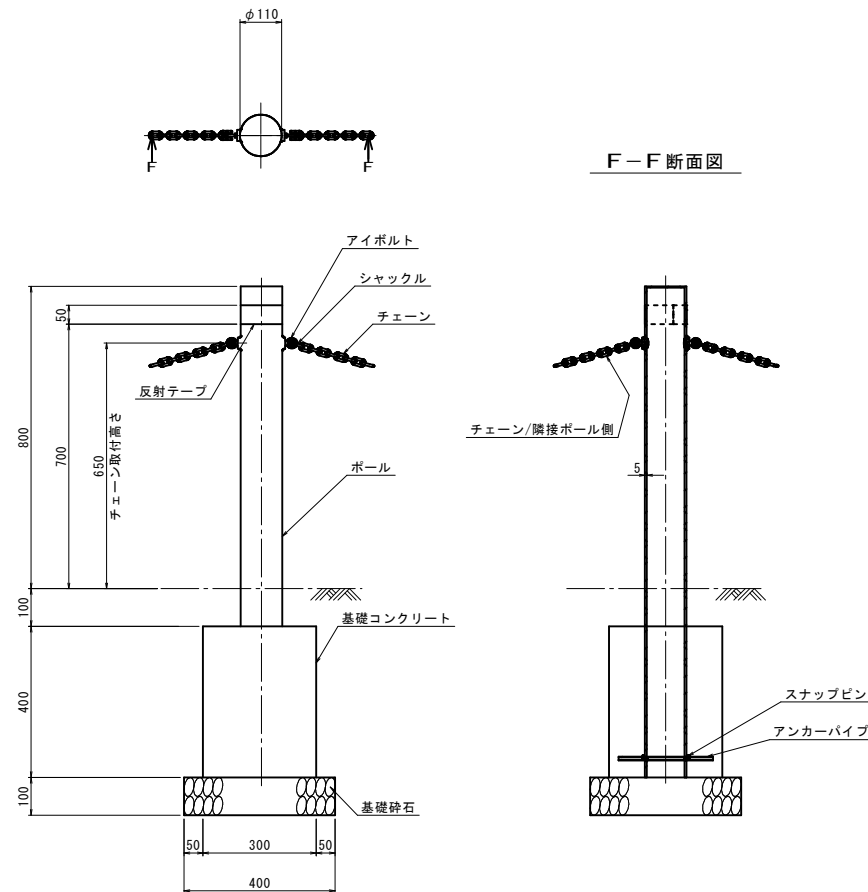


材 料 表		1箇所当たり	
名 称	規 格	単 位	数 量
ボラード	H800, 固定式, チェーン両側	個	1.0
基礎コンクリート	$\sigma_{ck}=18\text{N/mm}^2$	m ³	0.036
同上型枠	小型構造物	m ²	0.480
基礎砕石	RC-40, t=10cm	m ²	0.160

発光式ボラード


H800, 発光式, チェーンなし S=1:10 (1:20)

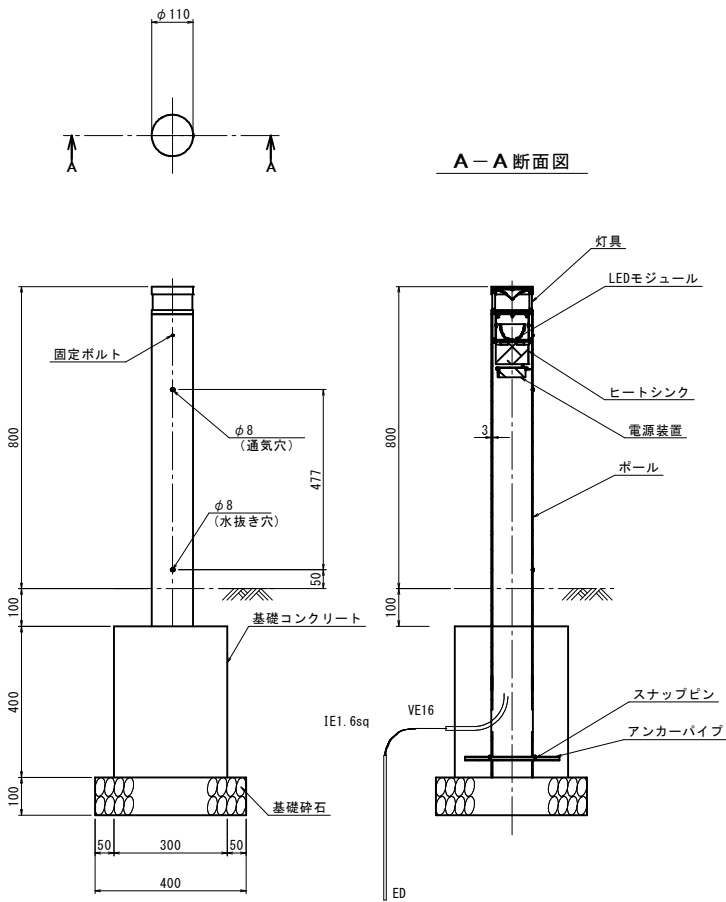

H800, 発光式, チェーン片側 S=1:10 (1:20)

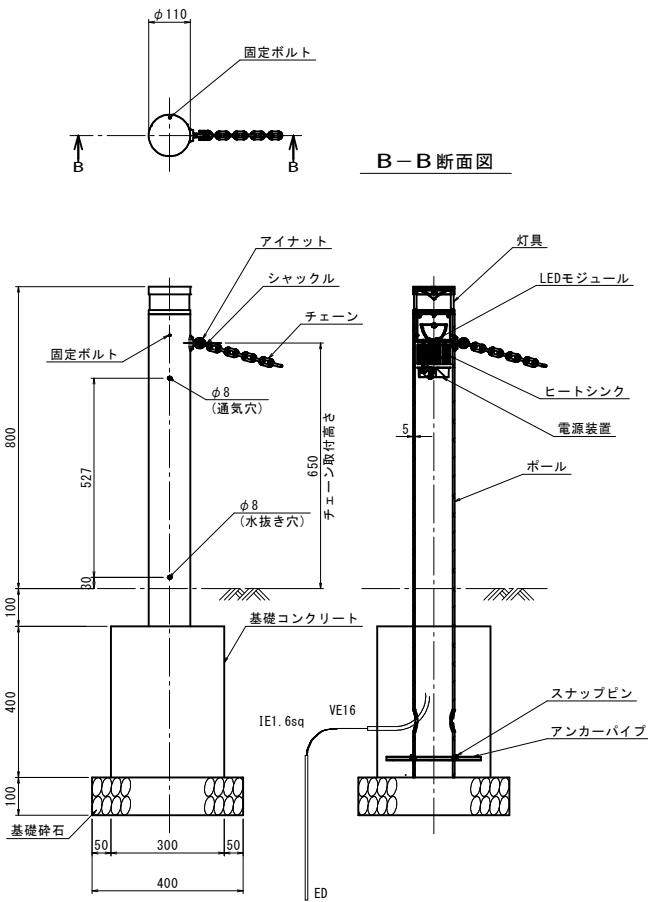

H800, 発光式, チェーン両側 S=1:10 (1:20)

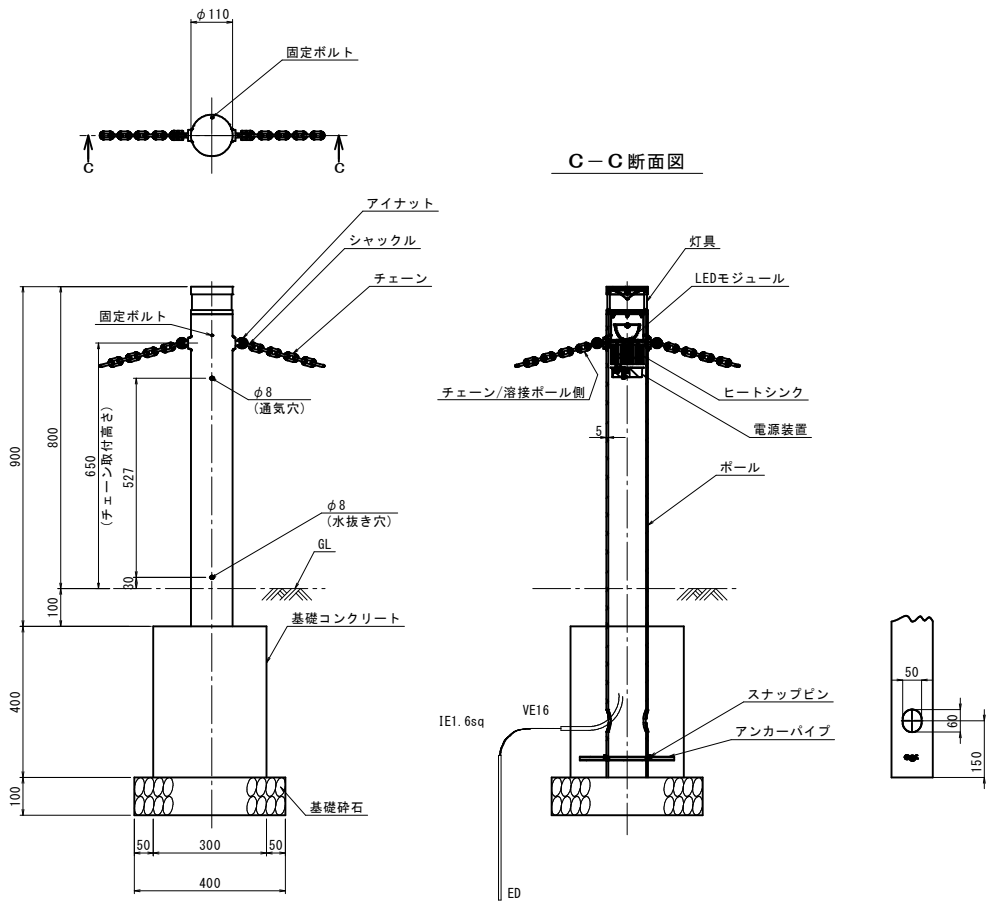


材 料 表		1箇所当たり	
名 称	規 格	単 位	数 量
ボラード	H800, 発光式, チェーンなし, サイドスプレッドタイプ	個	1.0
基礎コンクリート	$\sigma_{ck}=18\text{N/mm}^2$	m ³	0.036
同上型枠	小型構造物	m ²	0.480
基礎砕石	RC-40, t=10cm	m ²	0.160

材 料 表		1箇所当たり	
名 称	規 格	単 位	数 量
ボラード	H800, 発光式, チェーン片側, サイドスプレッドタイプ	個	1.0
基礎コンクリート	$\sigma_{ck}=18\text{N/mm}^2$	m ³	0.036
同上型枠	小型構造物	m ²	0.480
基礎砕石	RC-40, t=10cm	m ²	0.160

材 料 表		1箇所当たり	
名 称	規 格	単 位	数 量
ボラード	H800, 発光式, チェーン両側, サイドスプレッドタイプ	個	1.0
基礎コンクリート	$\sigma_{ck}=18\text{N/mm}^2$	m ³	0.036
同上型枠	小型構造物	m ²	0.480
基礎砕石	RC-40, t=10cm	m ²	0.160


図 面 番 号	第 18 枚 内 12 号
図 面 名 称	市道米子駅目久美町線道路整備工事 (「ウォーカル推進事業」) その5 構 造 図 (8)
縮 尺	図 示 (A3出力時)
製 図 年 月 日	令和 年 月 日
写 図 年 月 日	令和 年 月 日
米 子 市 都 市 整 備 部 都 市 整 備 課	

道路照明灯

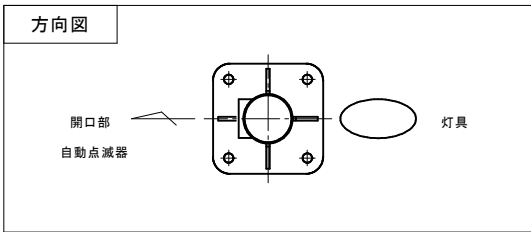


照明柱 S=1:40 (1:80)
(引込有)


照明柱 S=1:40 (1:80)
(引込無)

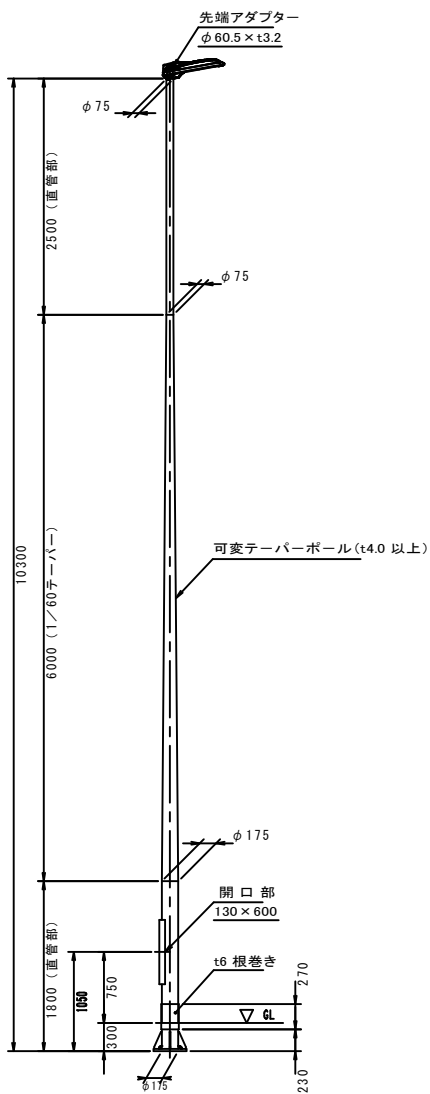


材質: SS400, STK400, 又はこれに相当するものを用いる
仕上: JISH8641溶融亜鉛めっき HDZT77
めっき後塗装 (指定色)

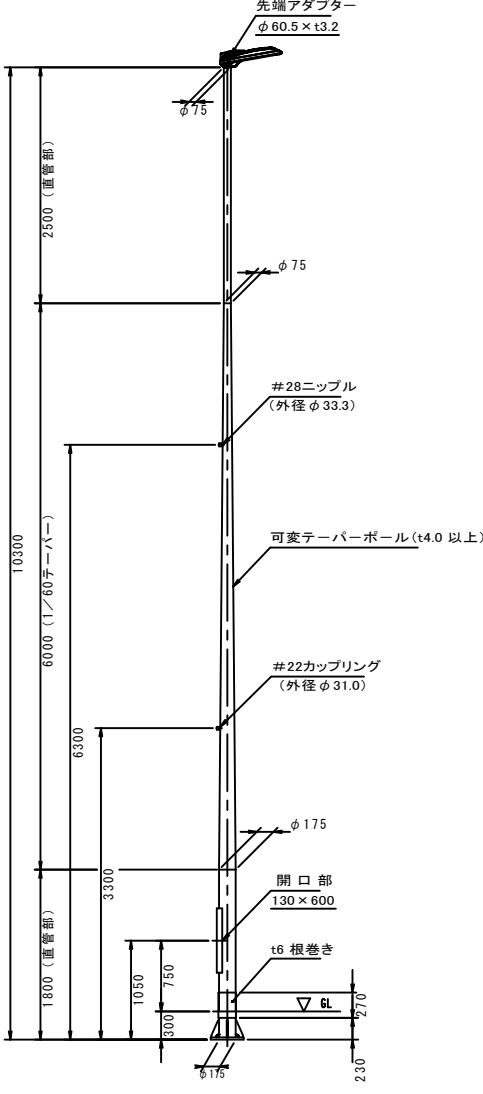


基礎詳細図 S=1:30 (1:60)

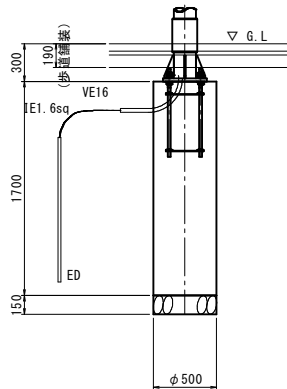


アダプター詳細図 S=1:5 (1:10)

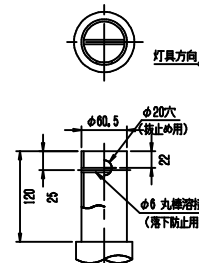

ベース詳細図 S=1:20 (1:40)

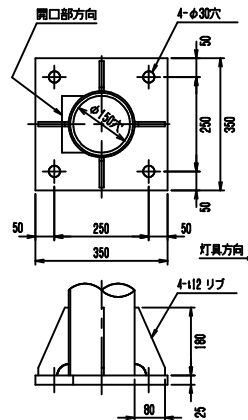


開口部詳細図 S=1:10 (1:20)

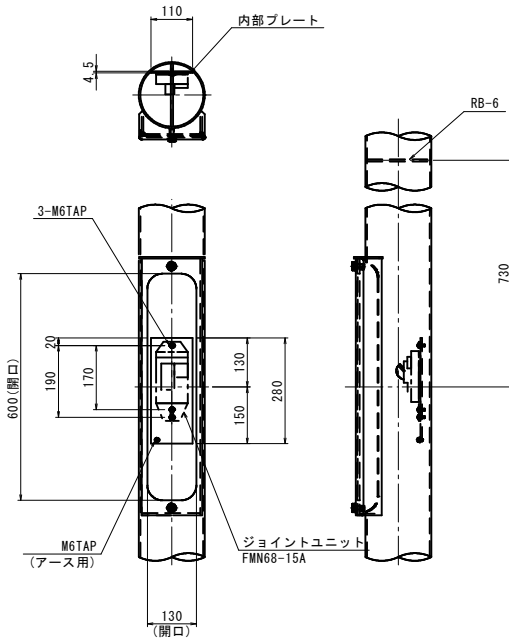


開口部詳細図 S=1:10 (1:20)


引込兼用柱

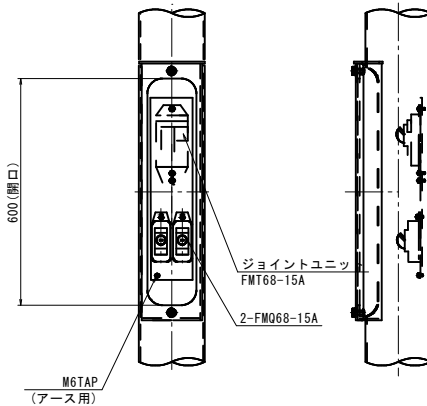

アンカーボルト詳細図 S=1:10 (1:20)

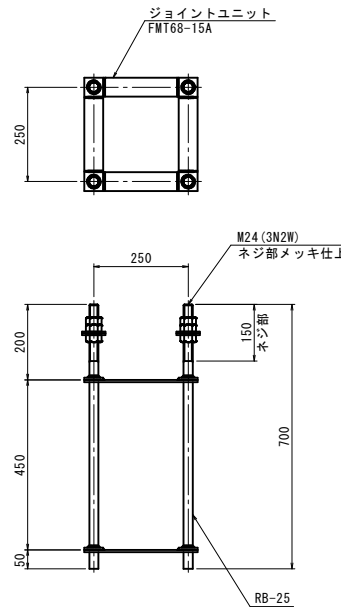

灯具 S=1:10 (1:20)

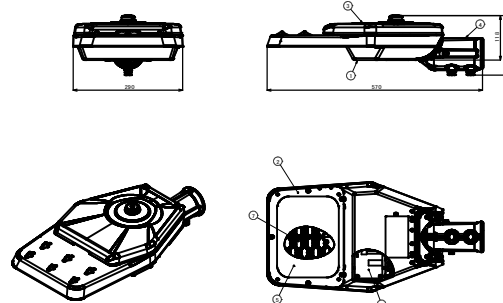

部品番号	数量	部品名	材質
①	1	本体	アルミダイカスト
②	1	棒	ステンレス t1.5
③	1	カバー	アルミダイカスト
④	1	クランプ	アルミダイカスト
⑤	1	前面ガラス	強化ガラス t4
⑥	1	電球	標準品
⑦	1	LED光源	標準品


材質: STK400, SS400
仕上: 溶融亜鉛メッキ (HDZT77) 後塗装仕上
塗装色: 指定色

図面番号	第 18 枚内 13 号
図面名称	市道米子駅目久美町線道路整備工事 (ウォークラブル推進事業) その5 構造図 (9)
縮尺	図示 (A3出力時)
製図年月日	令和 年 月 日
写図年月日	令和 年 月 日
米子市都市整備部都市整備課	

引込柱構造図


引込柱

S=1:20 (1:40)

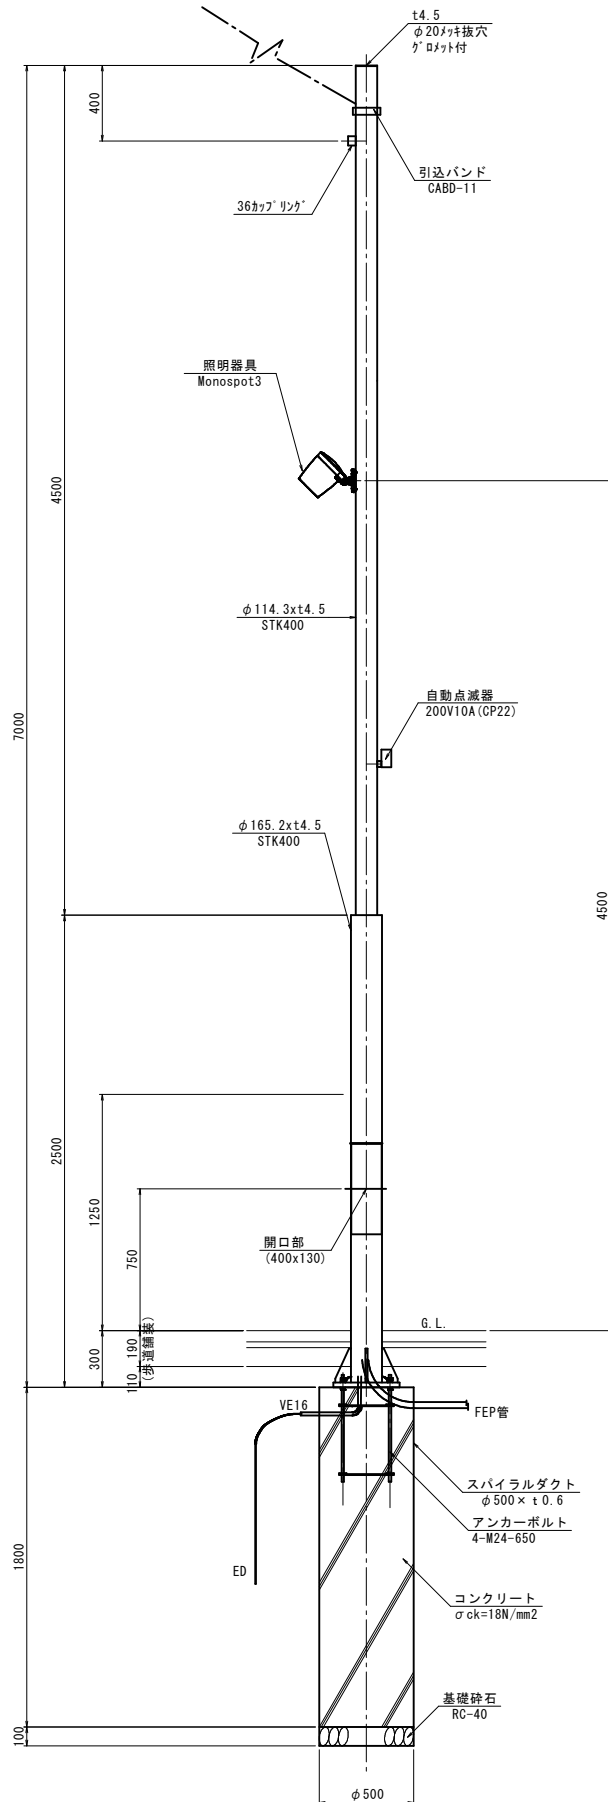


ベースプレート詳細図

S=1:10 (1:20)

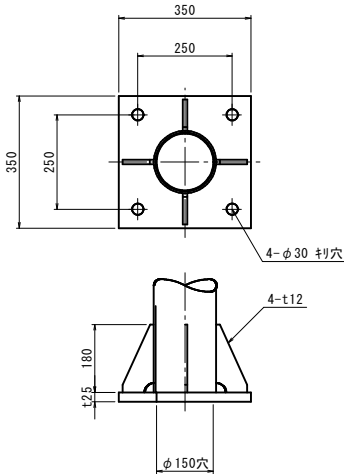

アンカーボルト詳細図

S=1:10 (1:20)

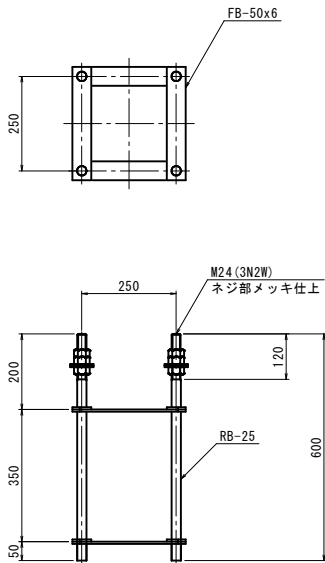

引込柱設置数量表

10基当たり

名 称	規 格	単位	数 量	摘 要
引込柱	STK400 φ165.2 4.5t φ114.3 4.5t	基	10	
自動点減器	200V10A, プラグイン式	個	10	
ケーブル	EM-EEF3.5mm2-2C	m	60	引込口～ジョイントユニット間
ケーブル	EM-EEF1.6mm -3C	m	30	自動点減器～ジョイントユニット間
ターミナルキャップ	G36用	個	10	
引込バンド	CABD-11	個	10	
自在バンド	IBT206	個	20	
ジョイントユニット	FMQ68-15A	個	10	
アース用電線	1E1.6mm	m	95.0	器具～ジョイントユニット
照明器具	Monospot3	基	10	

基礎数量

10基当たり

名 称	規 格	単位	数 量	摘 要
スライダ	φ500 t=0.6 L=1800	基	10	床掘り含む
アンカーボルト	4-M24x600	組	10	
基礎砕石	RC-40	m ²	2.0	
コンクリート	σck=18N/mm ²	m ³	3.5	
型枠		m	18	
接地設置	D種	極	10	
埋戻し		式 (m ³)	1 (0.6)	
残土等処分		式 (m ³)	1 (3.7)	
電線ビニル管	VE16	m	10	

接地設置



10極当たり

名 称	規 格	単位	数 量	摘 要
接地棒	φ10×1500	本	10	
接地棒リフト端子	8mm2×500L	個	10	
接地用電線	1E1.6mm	m	20	


図面番号	第 18 枚内 14 号
図面名称	市道米子駅目久美町線道路整備工事 (ウォークラブル推進事業) その5 構 造 図 (10)
縮 尺	図 示 (A3出力時)
製図年月日	令和 年 月 日
写図年月日	令和 年 月 日
米子市都市整備部都市整備課	

歩道照明灯・樹木照明


歩道照明灯
(スポットライトポール)

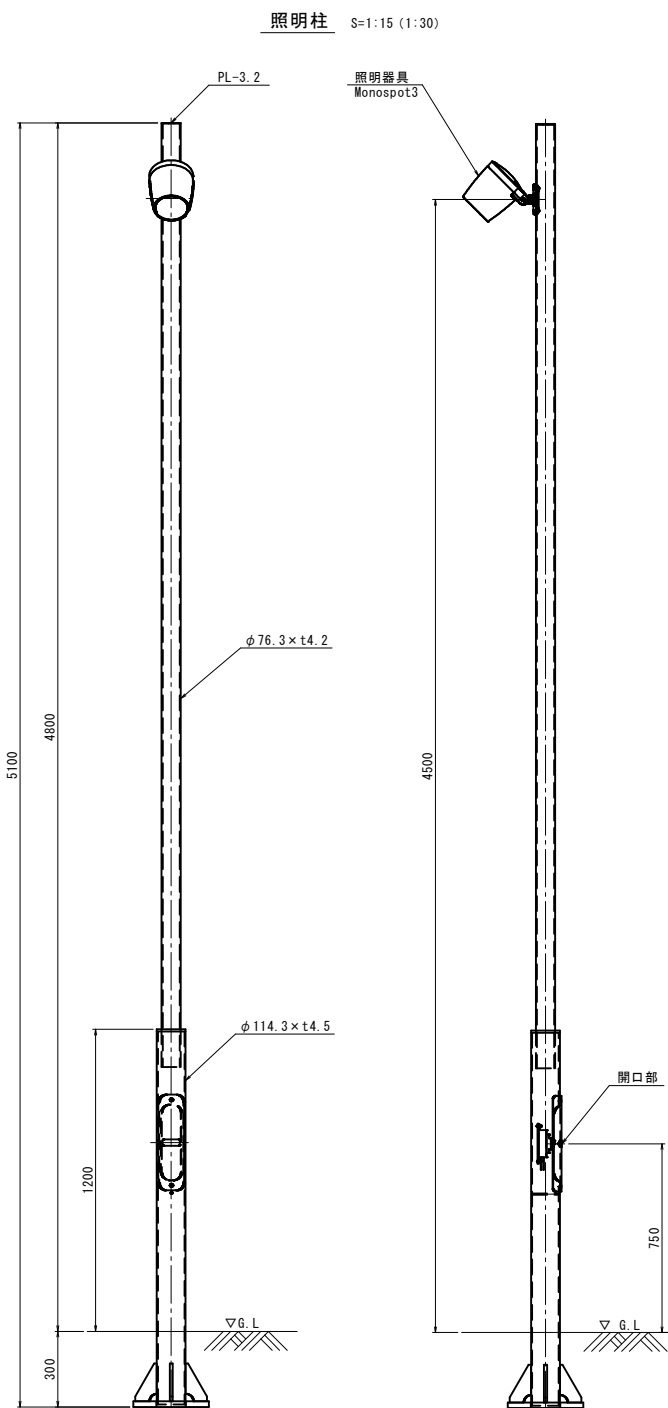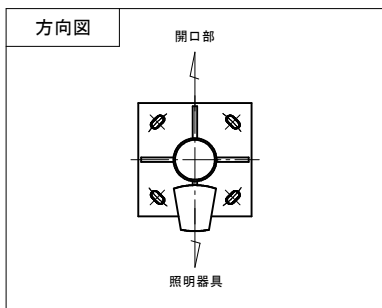


開口部詳細図 S=1:15 (1:30)

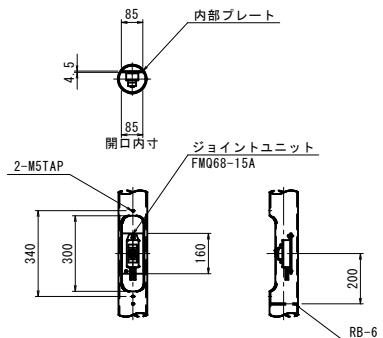


アンカーボルト詳細図 S=1:15 (1:30)

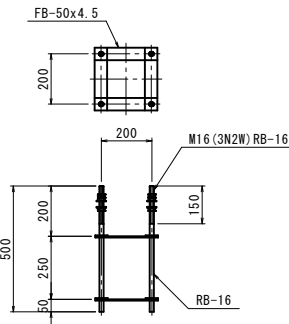


照明器具取付部詳細図 S=1:5 (1:10)

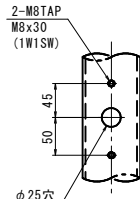

ベース詳細図 S=1:15 (1:30)

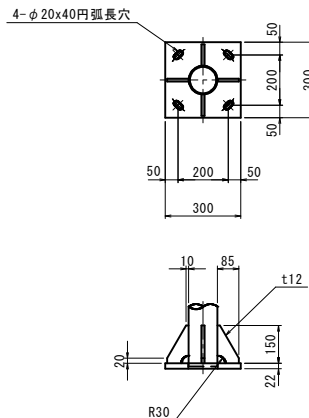



基礎詳細図 S=1:15 (1:30)

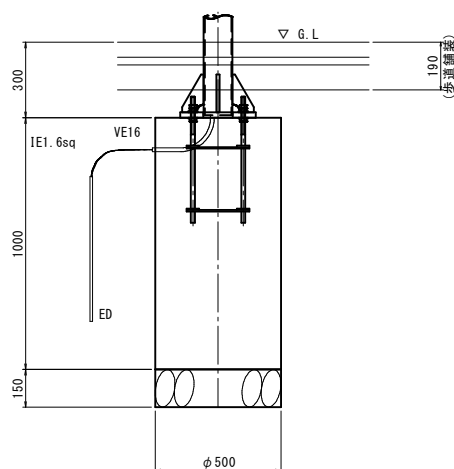

材 質 : STK400, SS400
仕 上 : 溶融亜鉛メッキ (H0ZT77) 後塗装仕上
塗装色 : 指定色


図面番号	第 18 枚内 15 号
図面名称	市道米子駅目久美町線道路整備工事 (ウォークابل推進事業) その5 構 造 図 (1 1)
縮 尺	図 示 (A3出力時)
製図年月日	令和 年 月 日
写図年月日	令和 年 月 日
米子市都市整備部都市整備課	

平面图

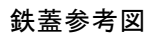 

図面番号	第 18 枚内 16 号
図面名称	市道米子駅目久美町線道路整備工事 (ウォークアル推進事業) その5 構造図(12)
縮 尺	S=1:10 (A3 1:20)
製図年月日	令和 年 月 日
写図年月日	令和 年 月 日
米子市都市整備部都市整備課	


電気配線図 (1)

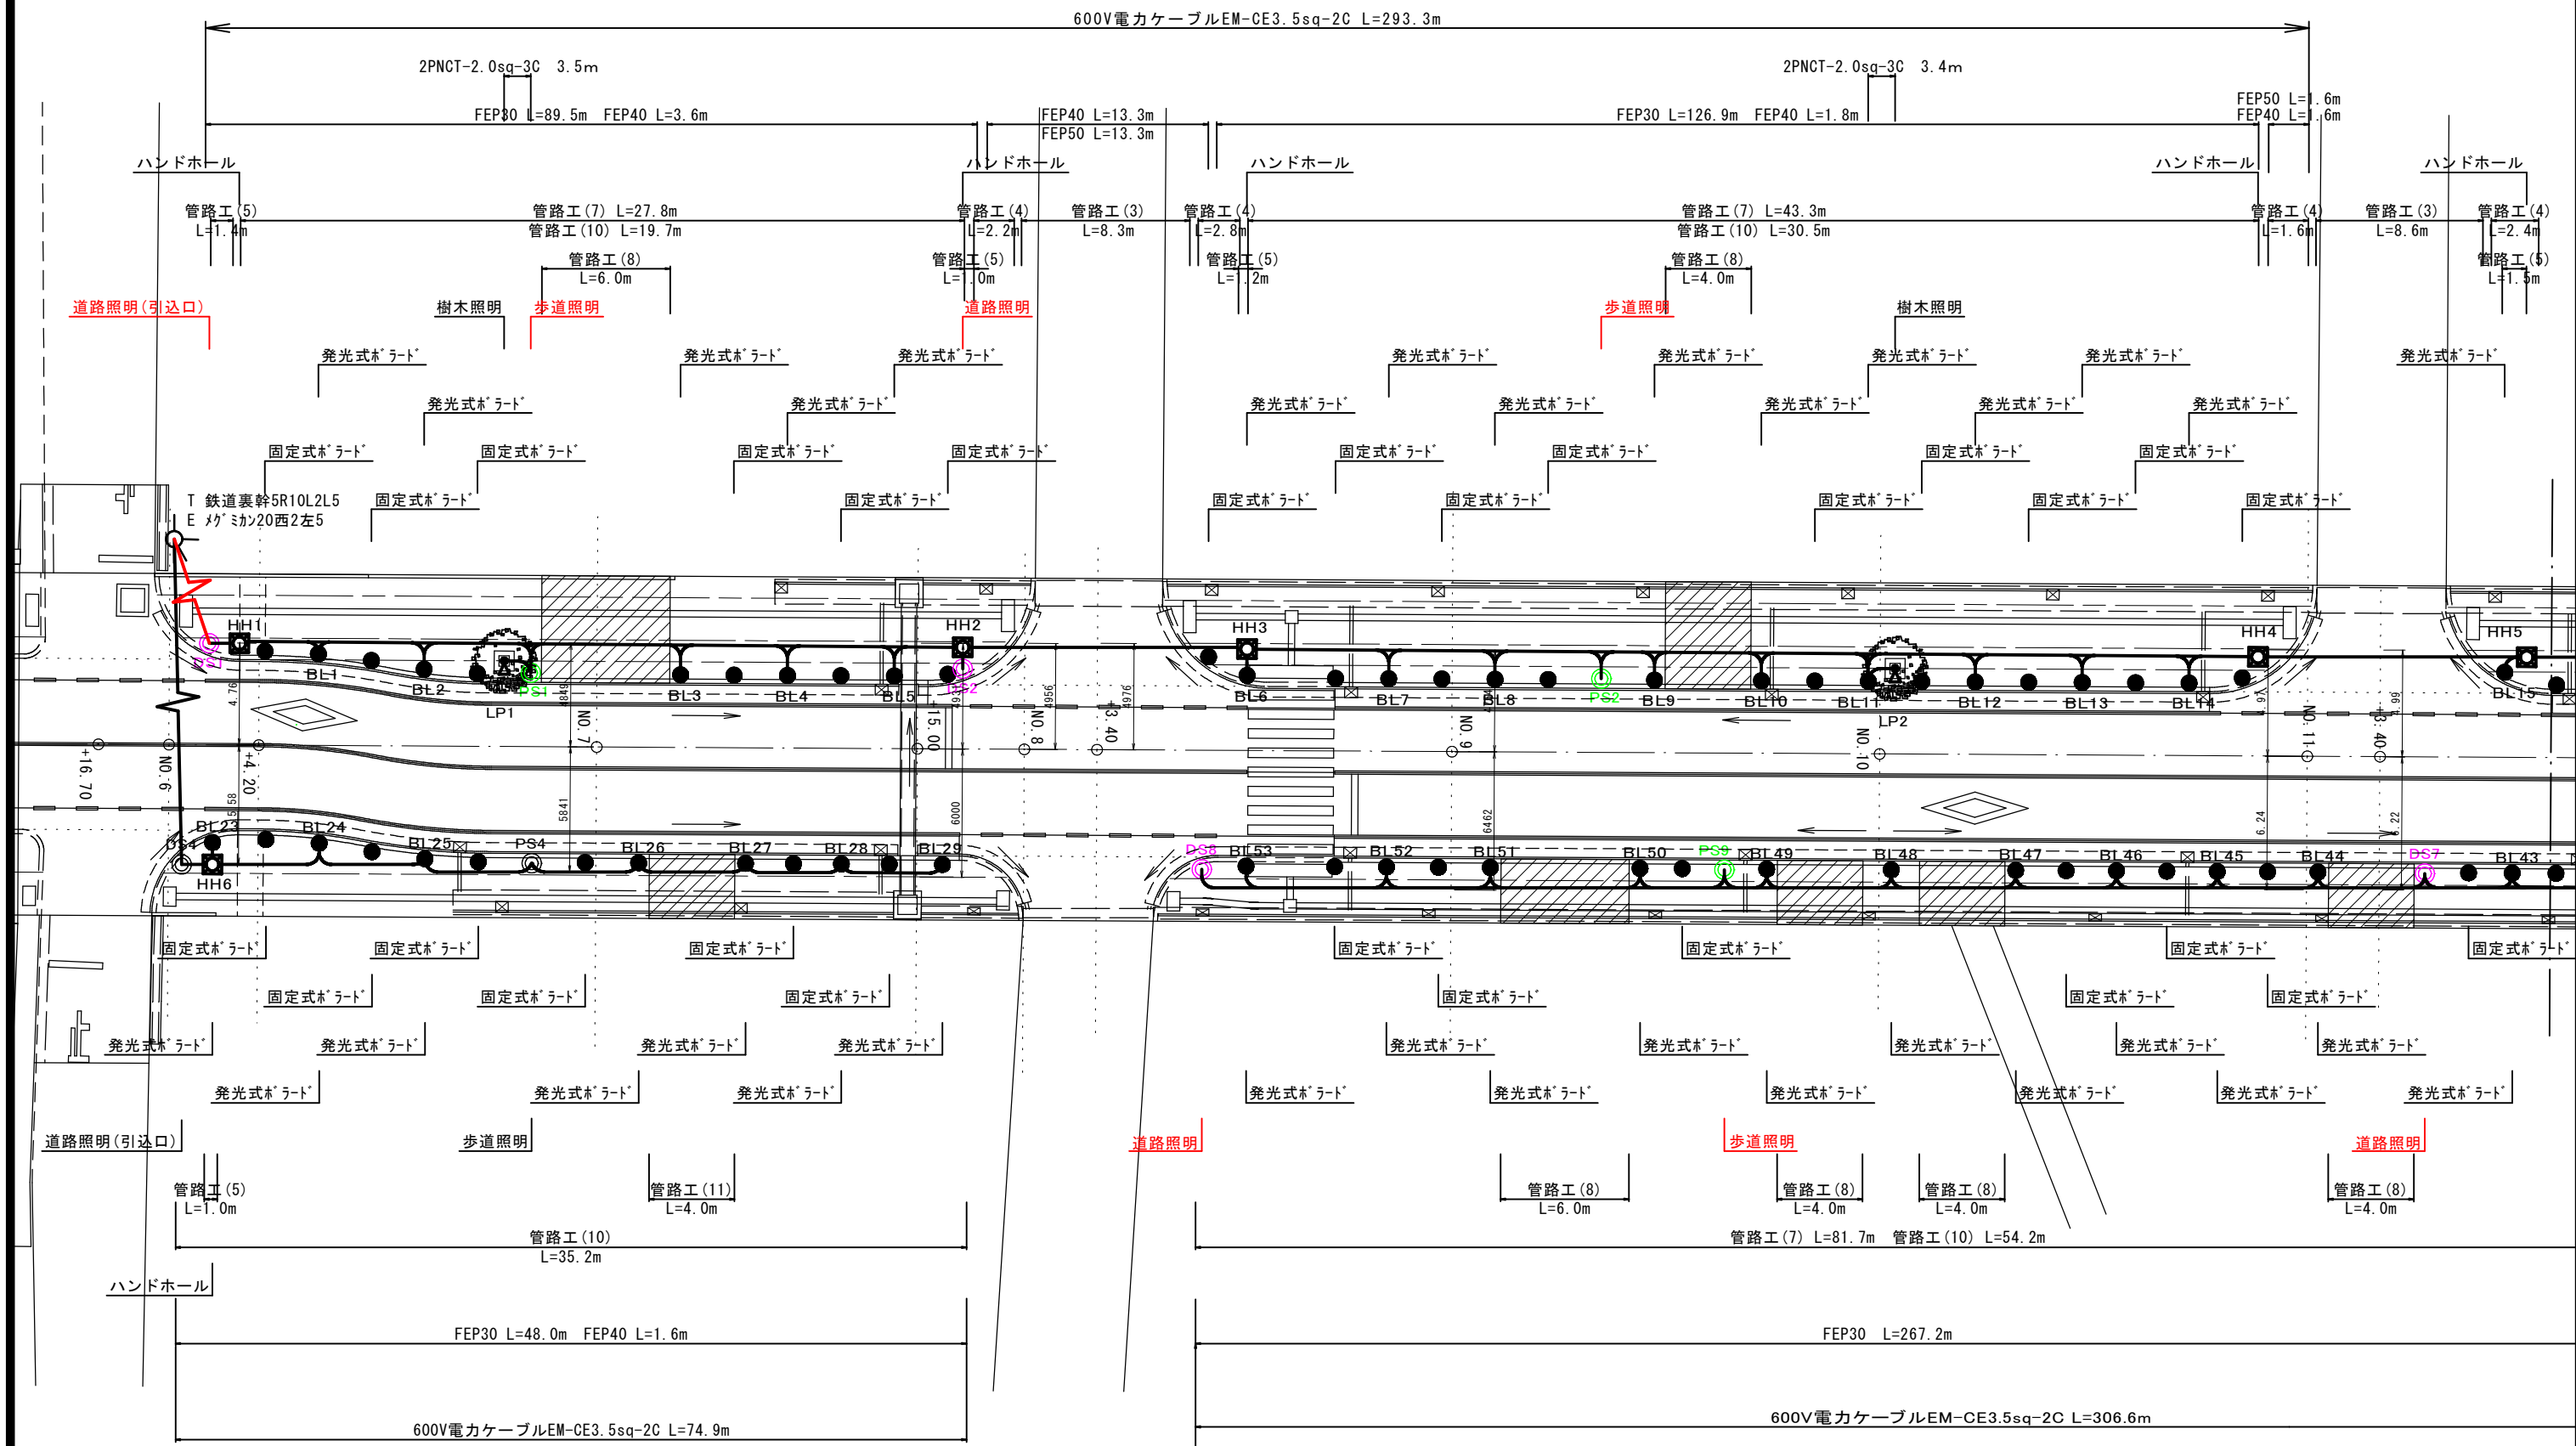

- 凡例
- 固定式棒ラート (H=0.8m)
 - 発光式棒ラート (H=0.8m)
 - 道路照明灯 (H=10m)
 - 歩道照明灯 (H=4.5m)

図面番号	第 18 枚内 17 号
図面名称	市道米子駅目久美町線道路整備工事 (ウォークアップ推進事業) その5 電気配線図 (1)
縮 尺	S=1:150 (A3 1:300)
製図年月日	令和 年 月 日
写図年月日	令和 年 月 日
米子市都市整備部都市整備課	

2 工区 電気配線図 (2/2)

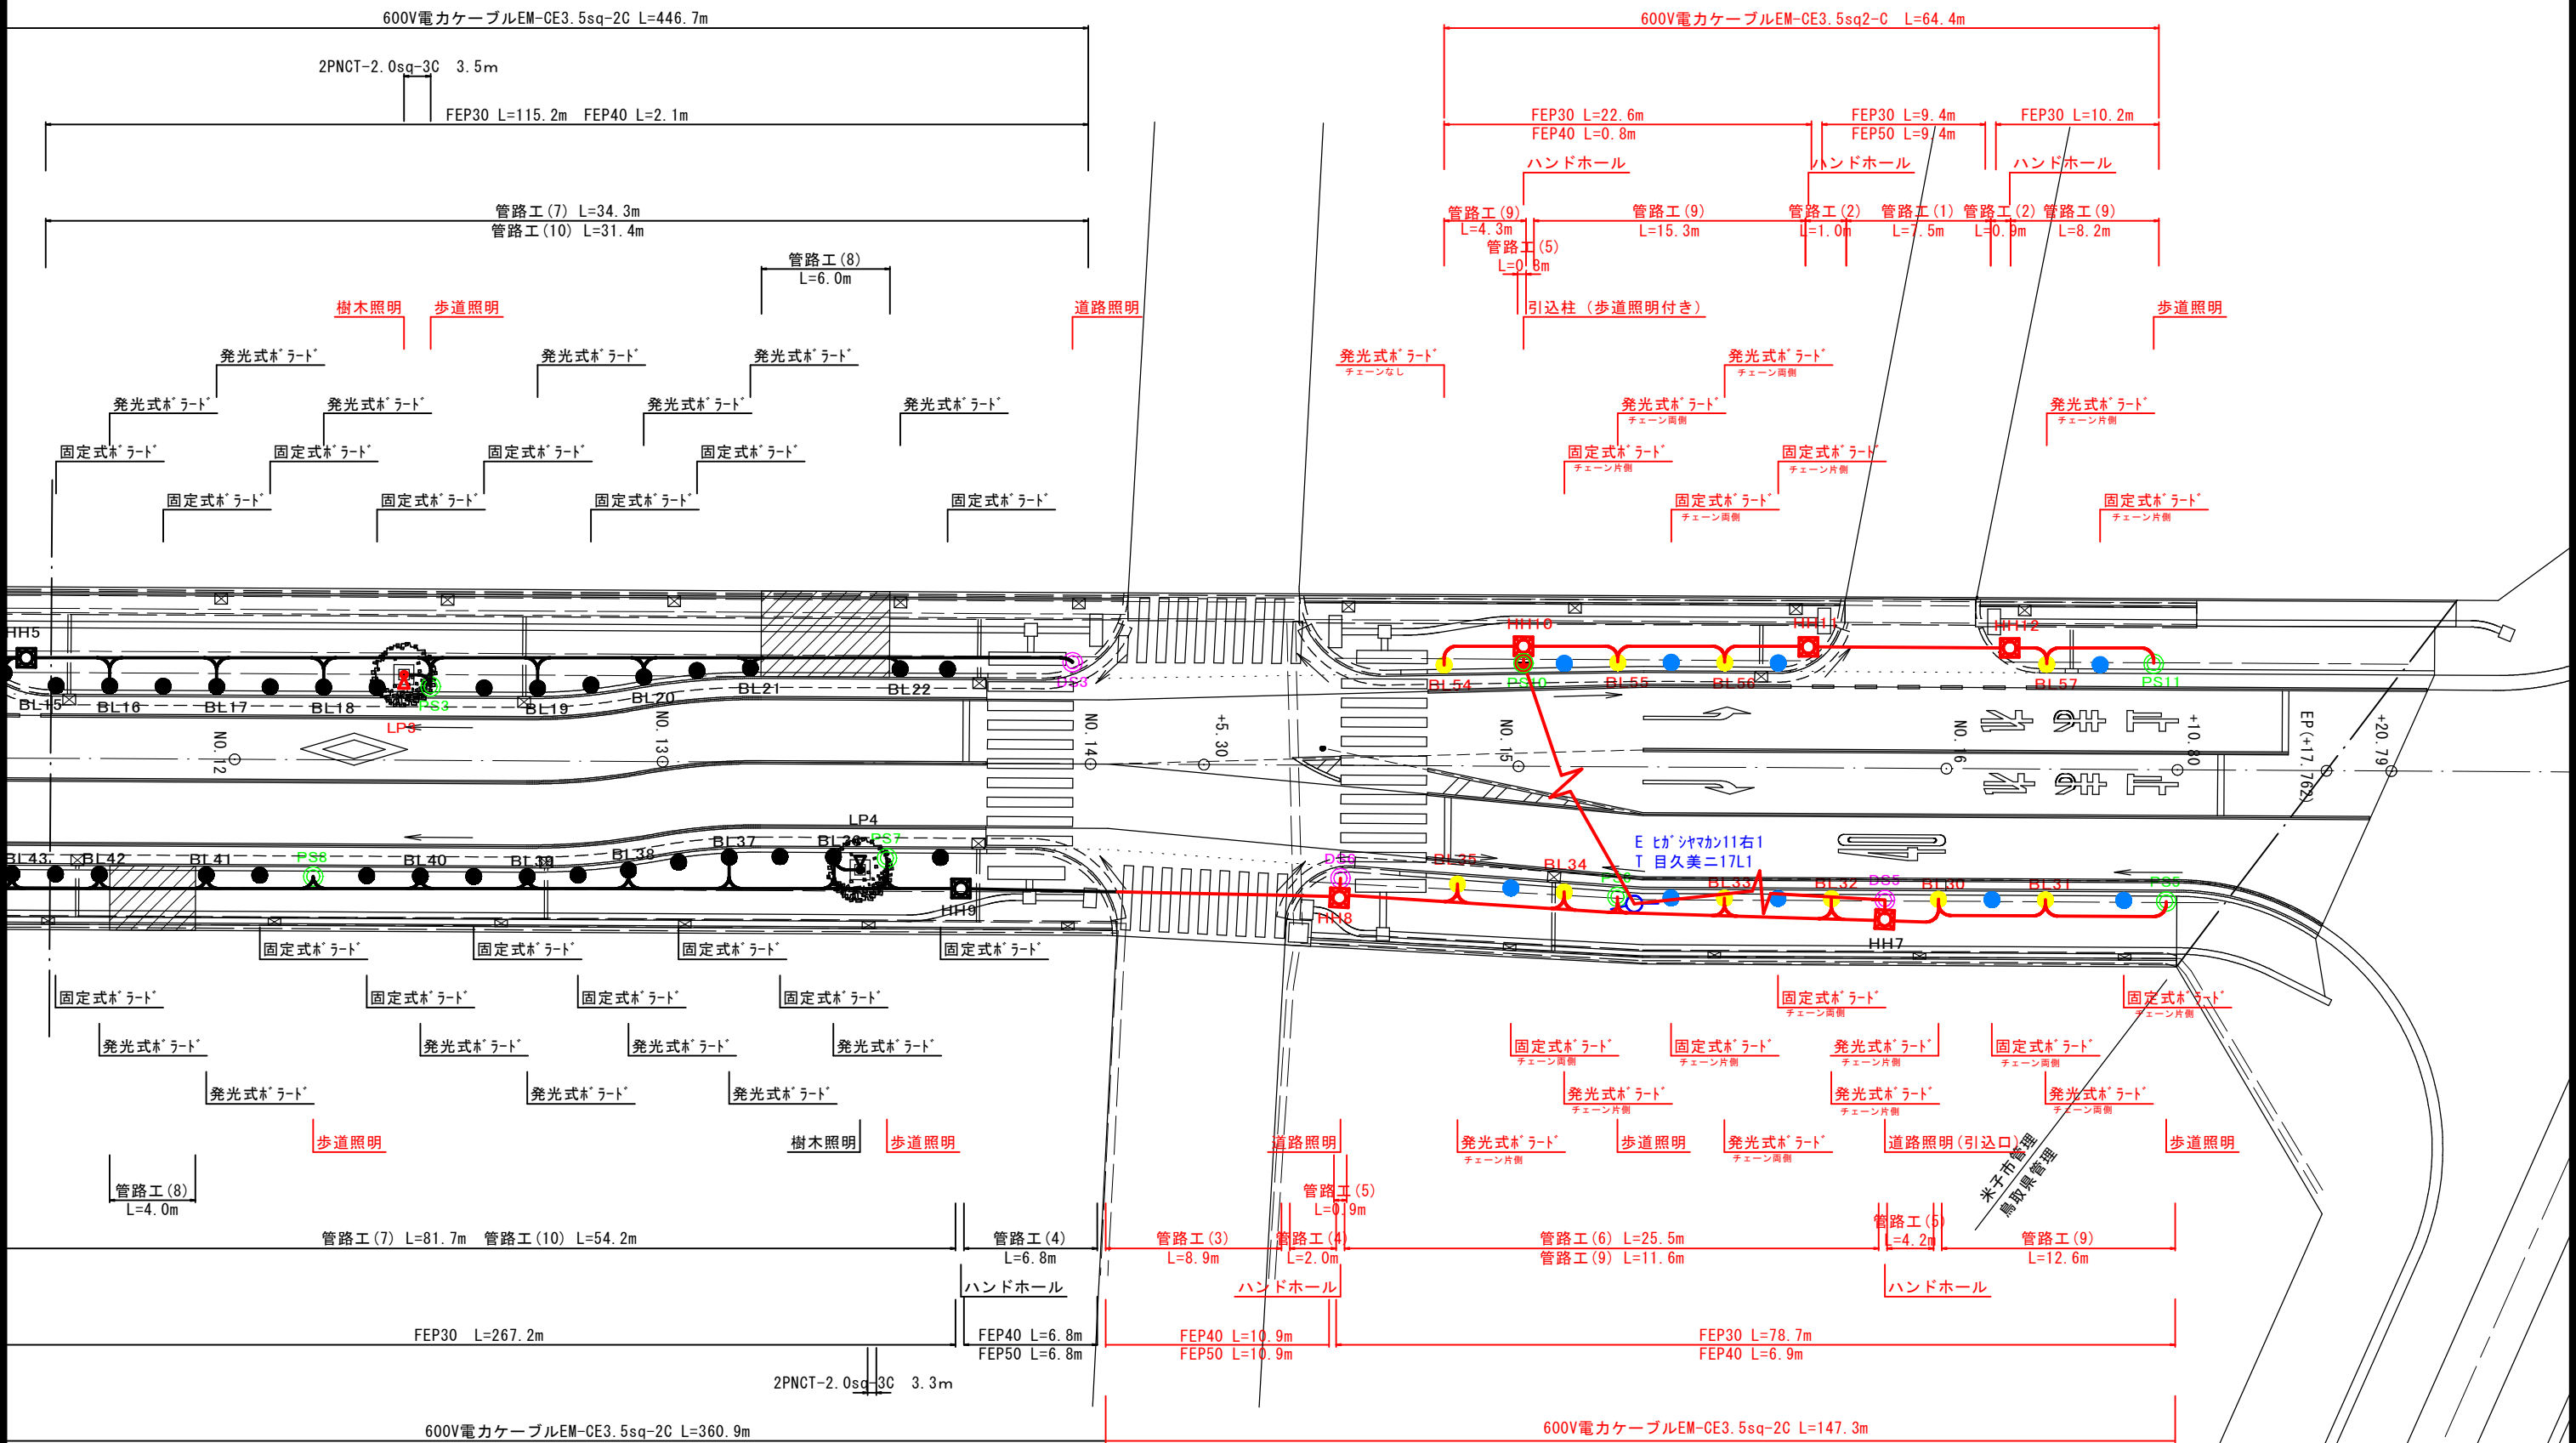

- 凡例
- 固定式ボラード (H=0.8m)
 - 発光式ボラード (H=0.8m)
 - 道路照明灯 (H=10m)
 - 歩道照明灯 (H=4.5m)


図面番号	第 18 枚内 18 号
図面名称	市道米子駅目久美町線道路整備工事 (ウオーカブル推進事業) その5 電気配線図 (2)
縮尺	S=1:150 (A3 1:300)
製図年月日	令和 年 月 日
承認年月日	令和 年 月 日
米子市都市整備部都市整備課	

側溝嵩上工展開図（参考図）

HS=1:250 (A1)
VS=1:20 (A1)


HS=1:500 (A3)
VS=1:40 (A3)

(路線左側)

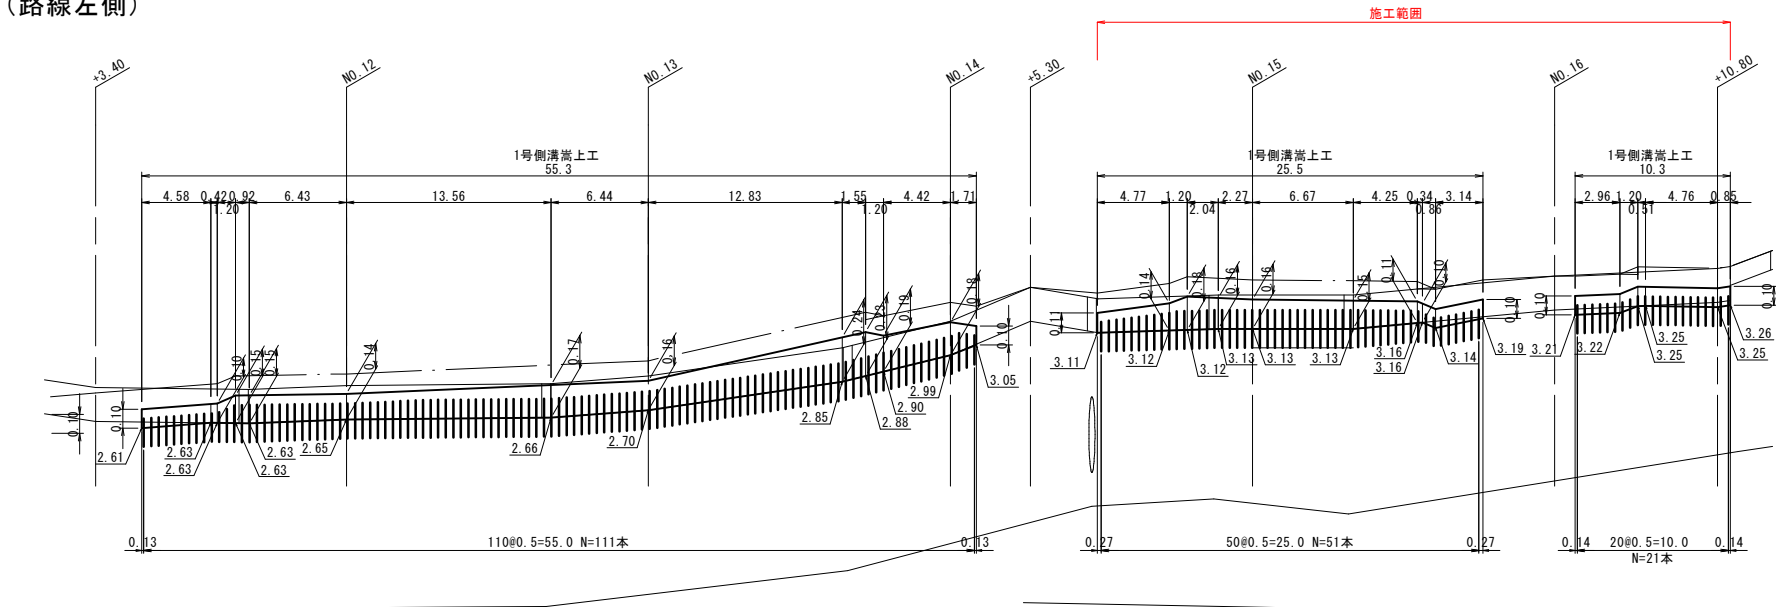

1号側溝嵩上工

S=1:10 (A1)
S=1:20 (A3)

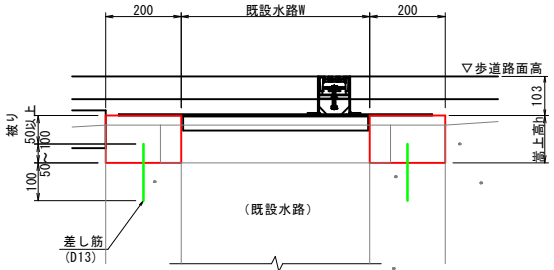


※伸縮目地の間隔は10m以下とする。

2号かんたん側溝展開図
(右側, 車道B300)

H=1:100 (A1)
V=1:20 (A1)


H=1:200 (A3)
V=1:40 (A3)

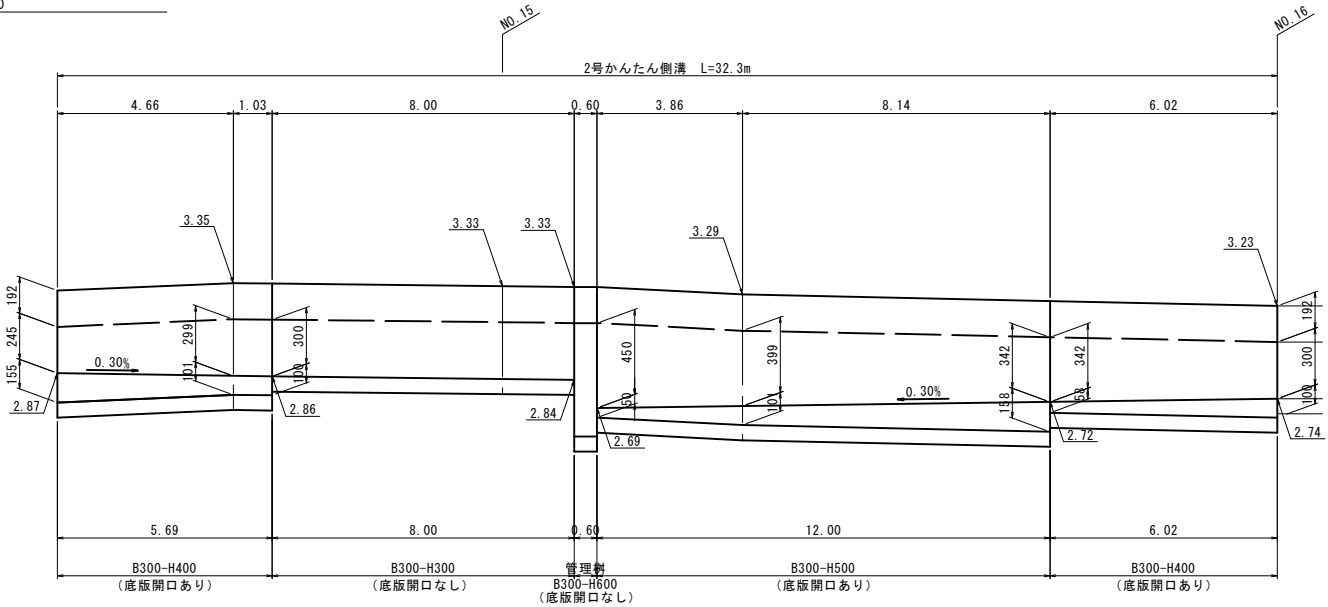

3号かんたん側溝展開図
(右側, 歩道B300)

H=1:100 (A1)
V=1:50 (A1)

H=1:200 (A3)
V=1:100 (A3)

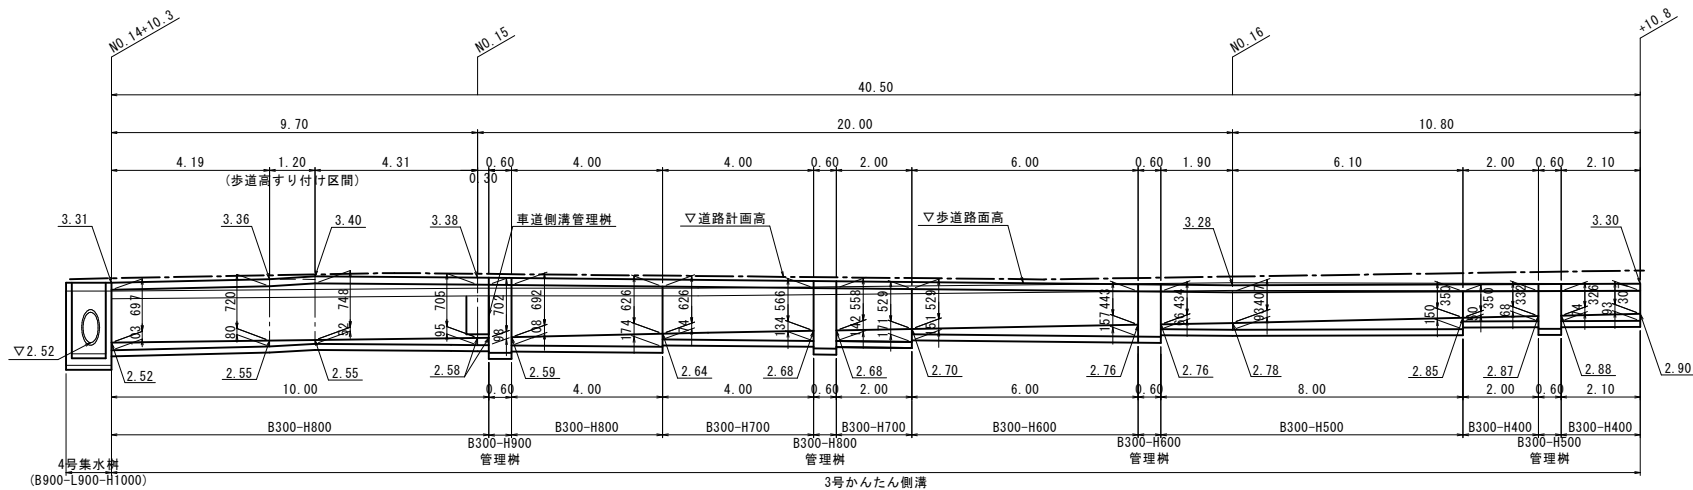

DL=1.00

DL=0.00

図面番号	第 1 枚内 1 号
図面名称	市道米子駅目久美町線道路整備工事 (ウォークプル推進事業) その5 参考図
縮尺	図示
製図年月日	令和 年 月 日
写図年月日	令和 年 月 日
米子市都市整備部都市整備課	