



図面番号	第 1 号 4 枚内
図面名称	平面図 史跡米子城跡三の丸広場整備工事その2
縮尺	1:500 (A3=1:1000)
製図年月日	令和 年 月 日
写図年月日	令和 年 月 日
米子市 経済部 文化振興課	

遊歩道縦断面図 V=1:100 (A3 1:200)
H=1:250 (A3 1:500)

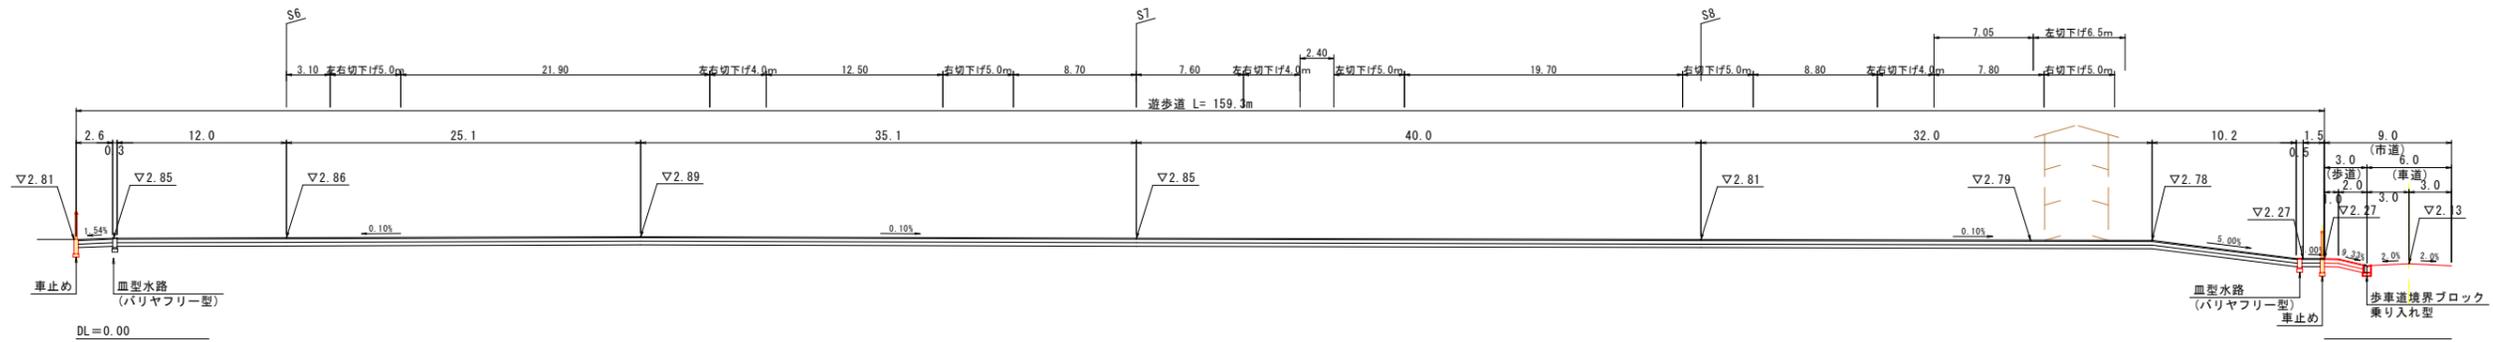

遊歩道標準断面図 S=1:50 (A3 1:100)

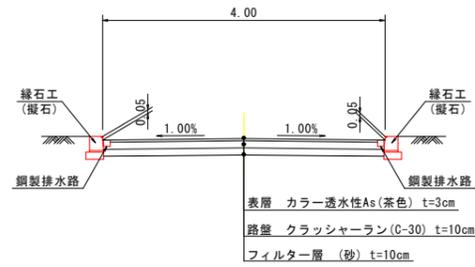


図面番号	第 2 号 4 枚内
図面名称	遊歩道縦断面図 史跡米子城跡三の丸広場整備工事その2
縮尺	図示
製図年月日	令和 年 月 日
写図年月日	令和 年 月 日
米子市 経済部 文化振興課	

皿型水路

B300


S=1:20

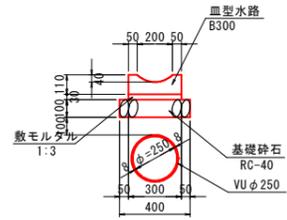

皿型水路 B300		10m当り数量表	
名称	規格	単位	数量
皿型水路	B300-L600	個	16.5
敷モルタル	1:3	m ³	0.090
基礎砕石	RC-40 t=10cm	m ²	4.000
塩ビ管	VUφ250	m	10.000

皿型水路

B300バリアフリー S=1:20

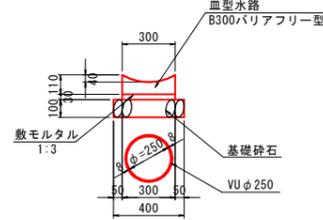


皿型水路 B300バリアフリー		10m当り数量表	
名称	規格	単位	数量
皿型水路	B300 バリアフリー型	個	16.5
敷モルタル	1:3	m ³	0.090
基礎砕石	RC-40 t=10cm	m ²	4.000
塩ビ管	VUφ250	m	10.000

鋼製水路(B100-H150)

(カラーYバー) S=1:10


(A3 S=1:20)

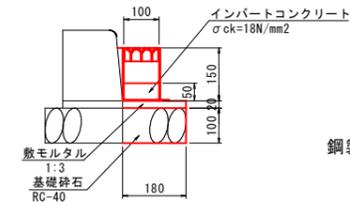

鋼製水路		10m当り数量表	
名称	規格	単位	数量
鋼製水路	カラーYバー B=100 H=150	m	10.0
敷モルタル	1:3	m ³	0.036
基礎砕石	RC-40 t=10cm	m ²	1.800
インバートコンクリート	σ _{ck} =18N/mm ²	m ²	0.050
塩ビ管	VUφ50	m	2.5

鋼製水路端部詳細(参考)


S=1:20

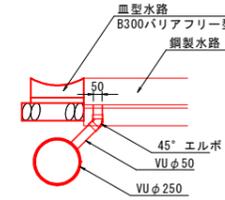

遊歩道縁石工

S=1:10

(A3 S=1:20)

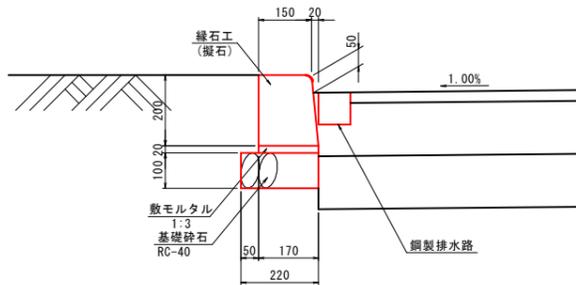


遊歩道縁石工		10m当り数量表	
名称	規格	単位	数量
縁石ブロック	擬石(アンバー) H=200 L=600	個	16.5
敷モルタル	1:3	m ³	0.034
基礎砕石	RC-40 t=10cm	m ²	2.200

乗り入れ用縁石工

S=1:10

(A3 S=1:20)

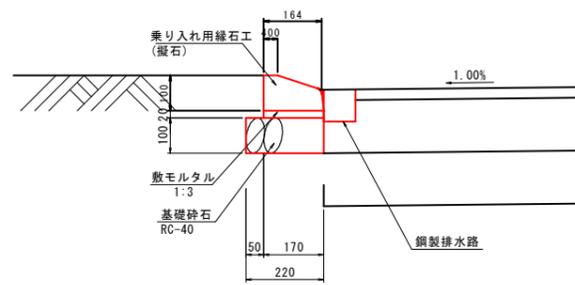

乗り入れ用縁石工		10m当り数量表	
名称	規格	単位	数量
乗り入れ用縁石ブロック	擬石(アンバー) H=100 L=600	個	16.5
敷モルタル	1:3	m ³	0.034
基礎砕石	RC-40 t=10cm	m ²	2.200



図面番号	第 3 号 4 枚内
図面名称	構造図(1) 史跡米子城跡三の丸広場整備工事その2
縮尺	1:20 (A3 1:40)
製図年月日	令和 年 月 日
写図年月日	令和 年 月 日
米子市	経済部 文化振興課

皿型集水桝


500×600×700

S=1:20
(A3 S=1:40)

標準部

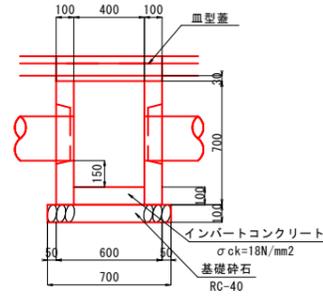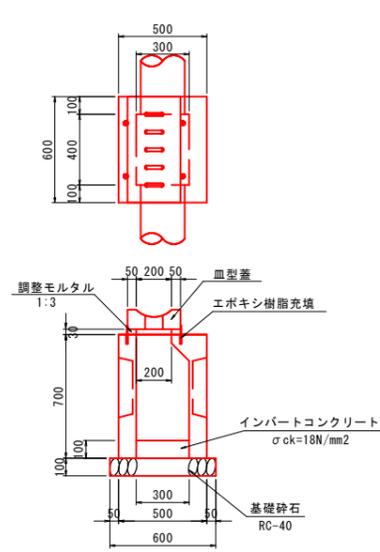

流末部

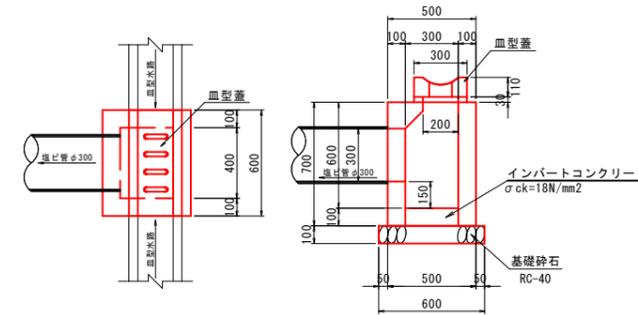


皿型集水桝		1箇所当り数量表	
名称	規格	単位	数量
皿型集水桝	500×600×700	個	1.0
基礎砕石	RC-40 t=10cm	m	0.420
インバートコンクリート	σck=18N/mm²	m³	0.012
皿型蓋		組	1.0
調整モルタル	1:3	m³	0.005


図面番号	第 4 号 4 枚内
図面名称	構造図(2) 史跡米子城跡三の丸広場整備工事その2
縮尺	図示
製図年月日	令和 年 月 日
写図年月日	令和 年 月 日
米子市 経済部 文化振興課	

皿型水路展開図

左側展開図 S₁=1:250
S₂=1:50

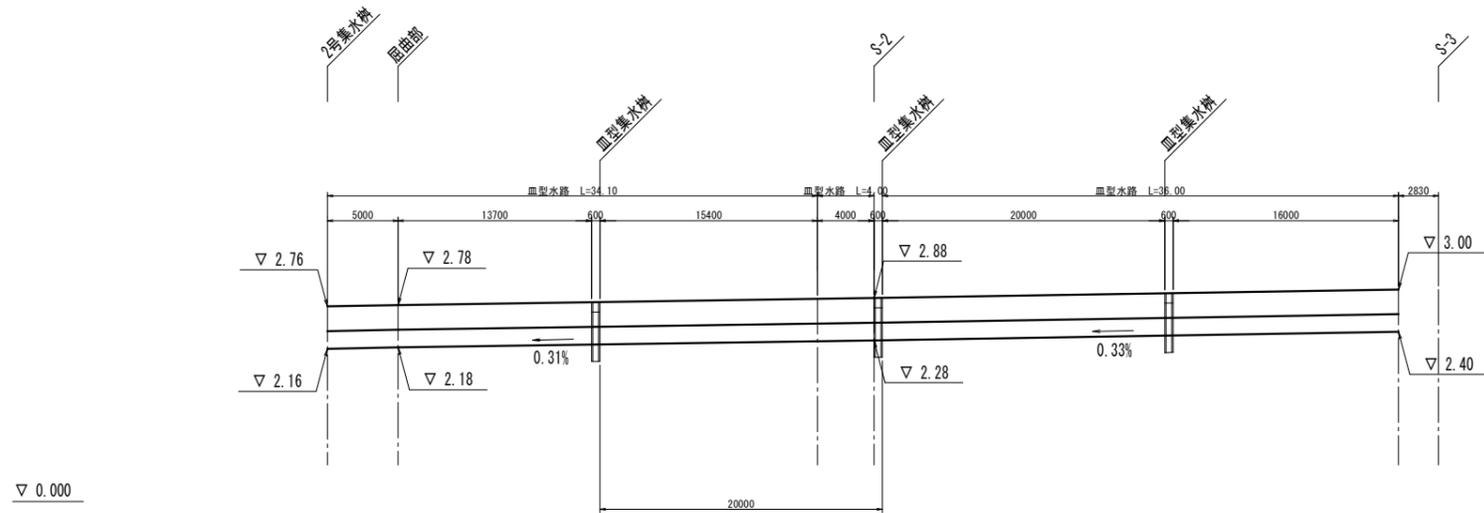

右側展開図 S₁=1:250
S₂=1:50

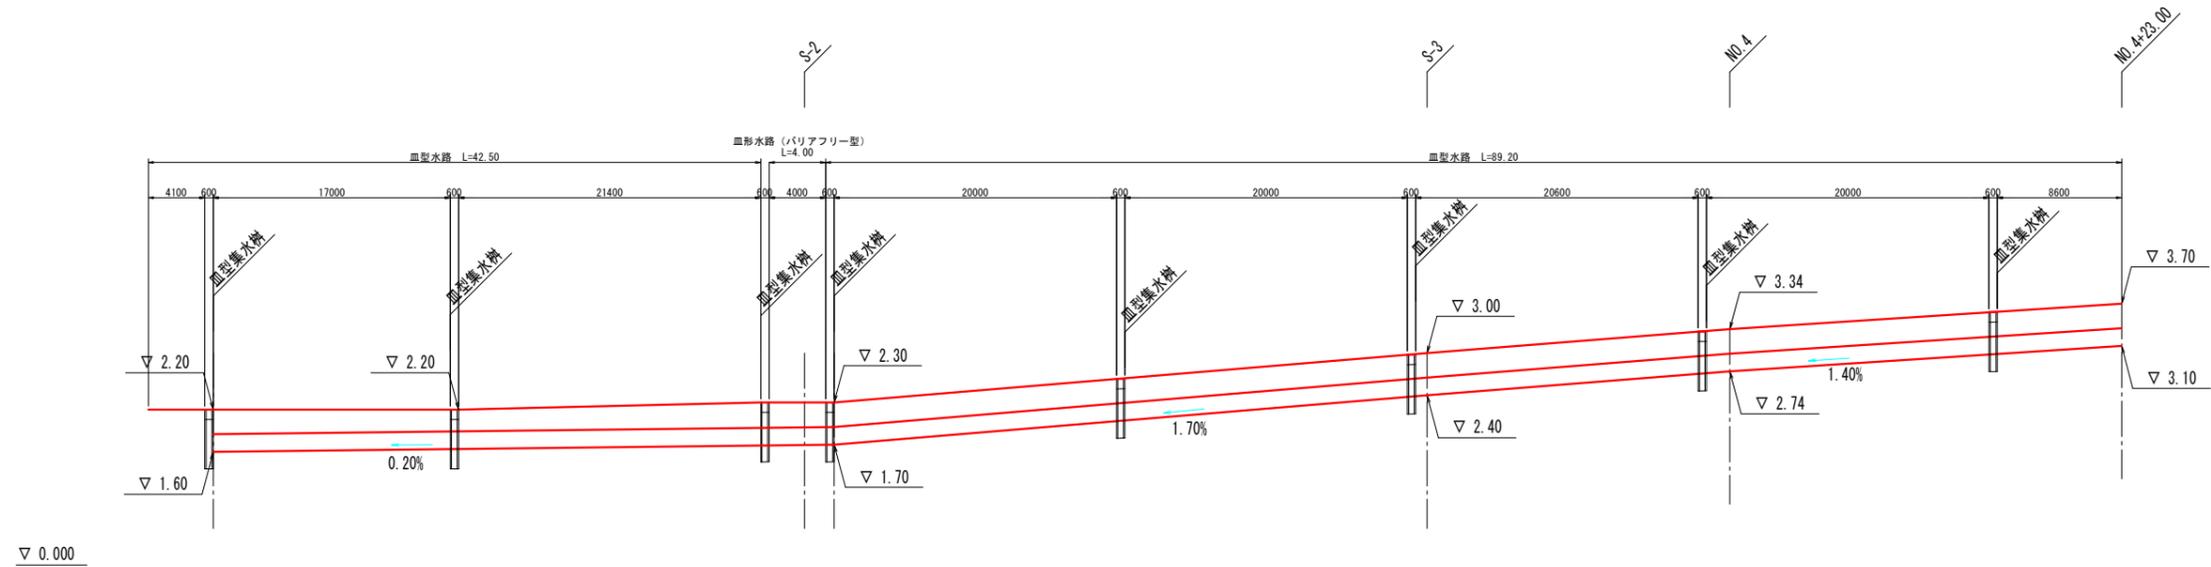

図面番号	第 1 号 1 枚内
図面名称	皿型水路展開図 (参考図) 史跡米子城跡三の丸広場整備工事その2
縮尺	図示
製図年月日	令和 年 月 日
写図年月日	令和 年 月 日
米子市 経済部 文化振興課	