


平面図

縮尺 1:50

参考図

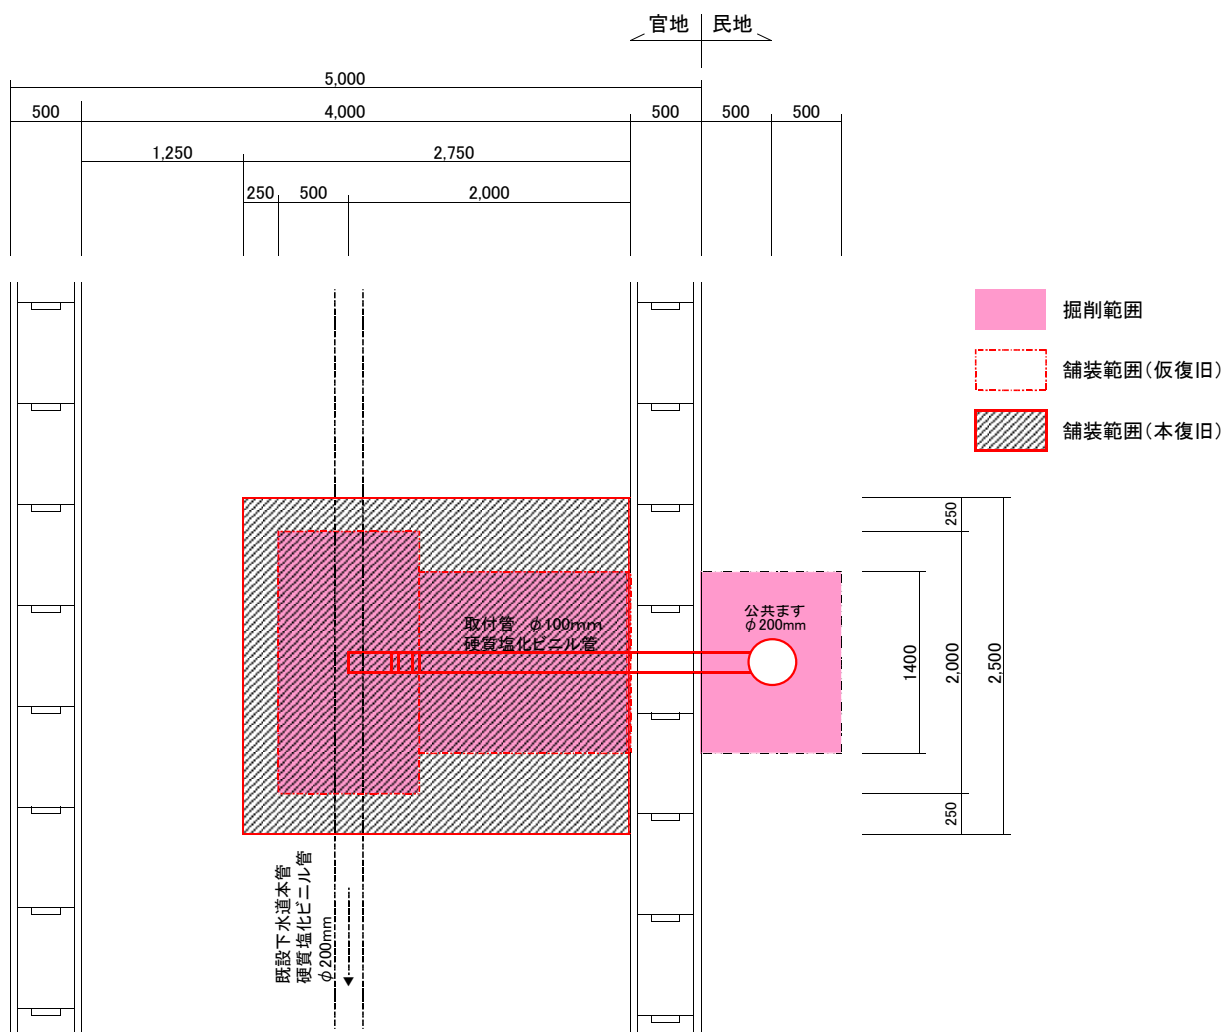


標準掘削断面図

縮尺 1:50

標準断面図

縮尺 1:50

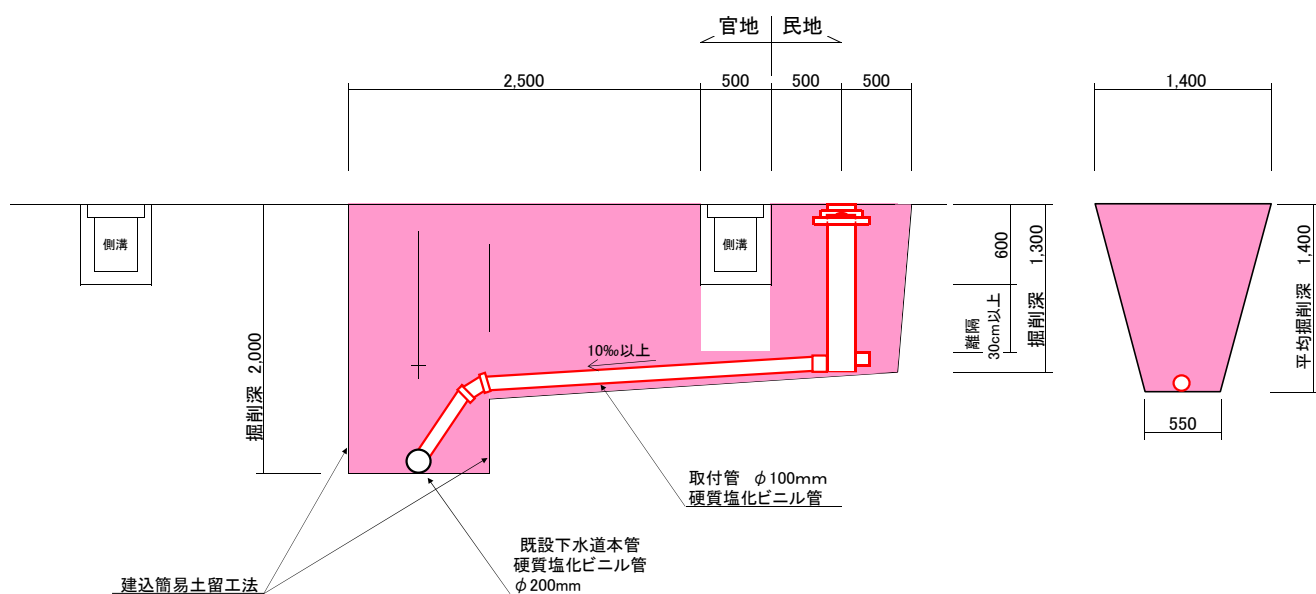

舗装復旧断面図

縮尺 1:10

仮復旧

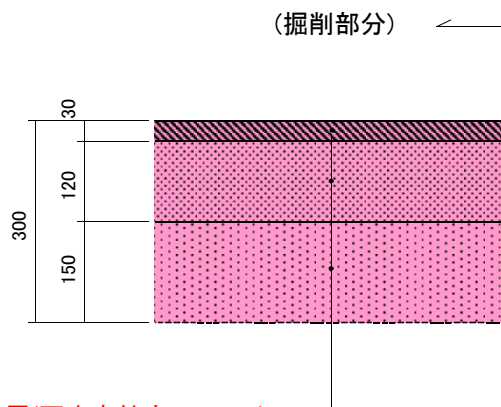


表 層(再生密粒度アスコン)
 上層路盤(粒度調整碎石 M-30)
 下層路盤(再生クラッシャーランRC-40)

本復旧

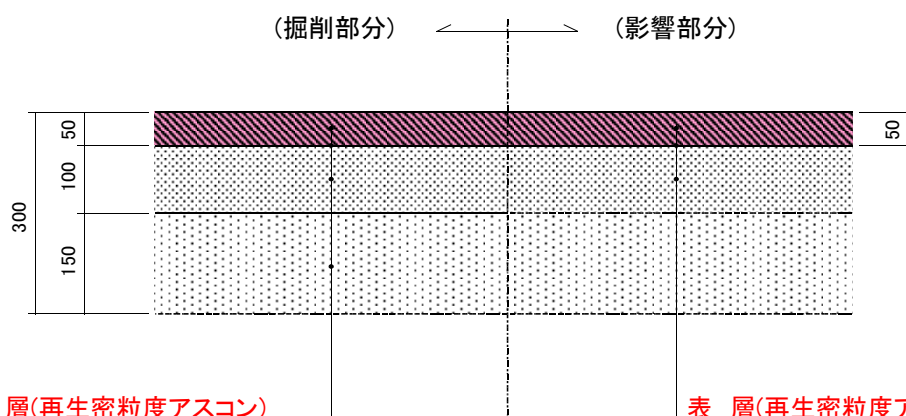


表 層(再生密粒度アスコン)
 不陸整正 ・ プライムコート
 上層路盤(粒度調整碎石 M-30)
 下層路盤(再生クラッシャーランRC-40)

表 層(再生密粒度アスコン)
 不陸整正 ・ プライムコート
 在来路盤