


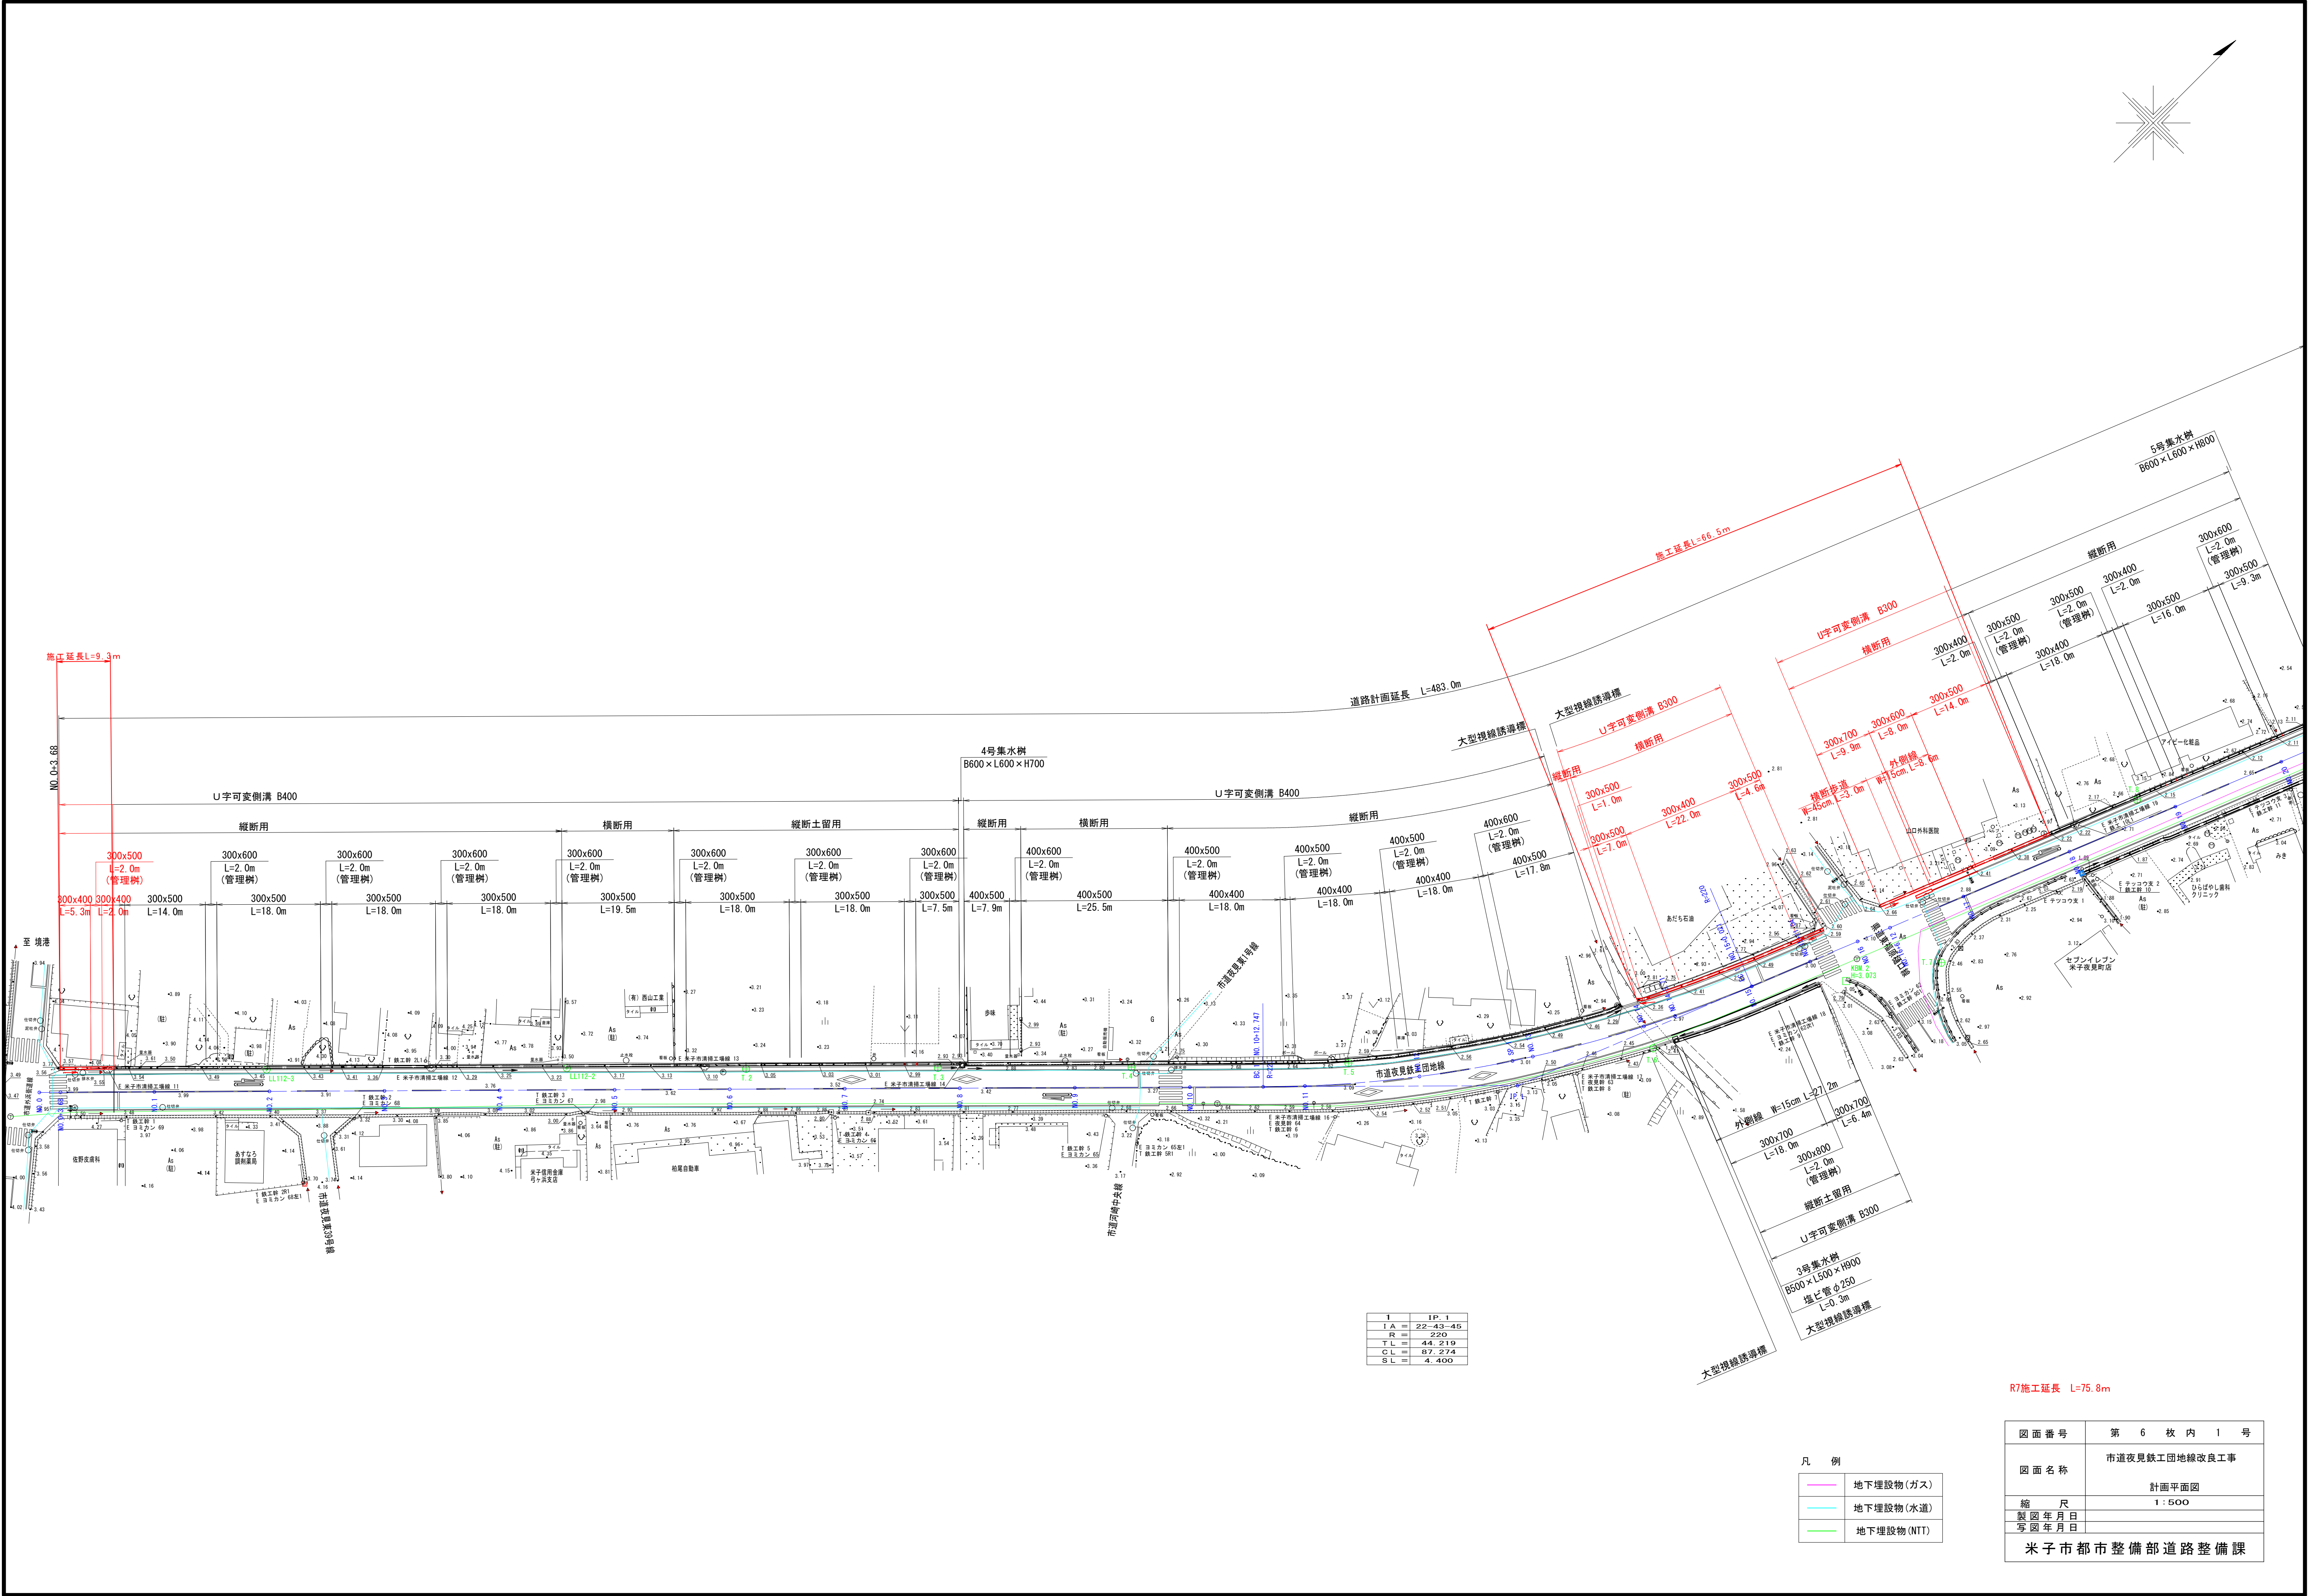



I	IP. 1
IA	22-43-45
R	220
T	44-219
CL	87-274
SL	4.400

凡 例

	地下埋設物(ガス)
	地下埋設物(水道)
	地下埋設物(NTT)

図面番号	第 6 枚 内 1 号
図面名称	市道夜見鉄工団地線改良工事 計画平面図
縮 尺	1 : 500
製 図 年 月 日	
写 図 年 月 日	
米子市都市整備部道路整備課	

KRM 1
H=3,900

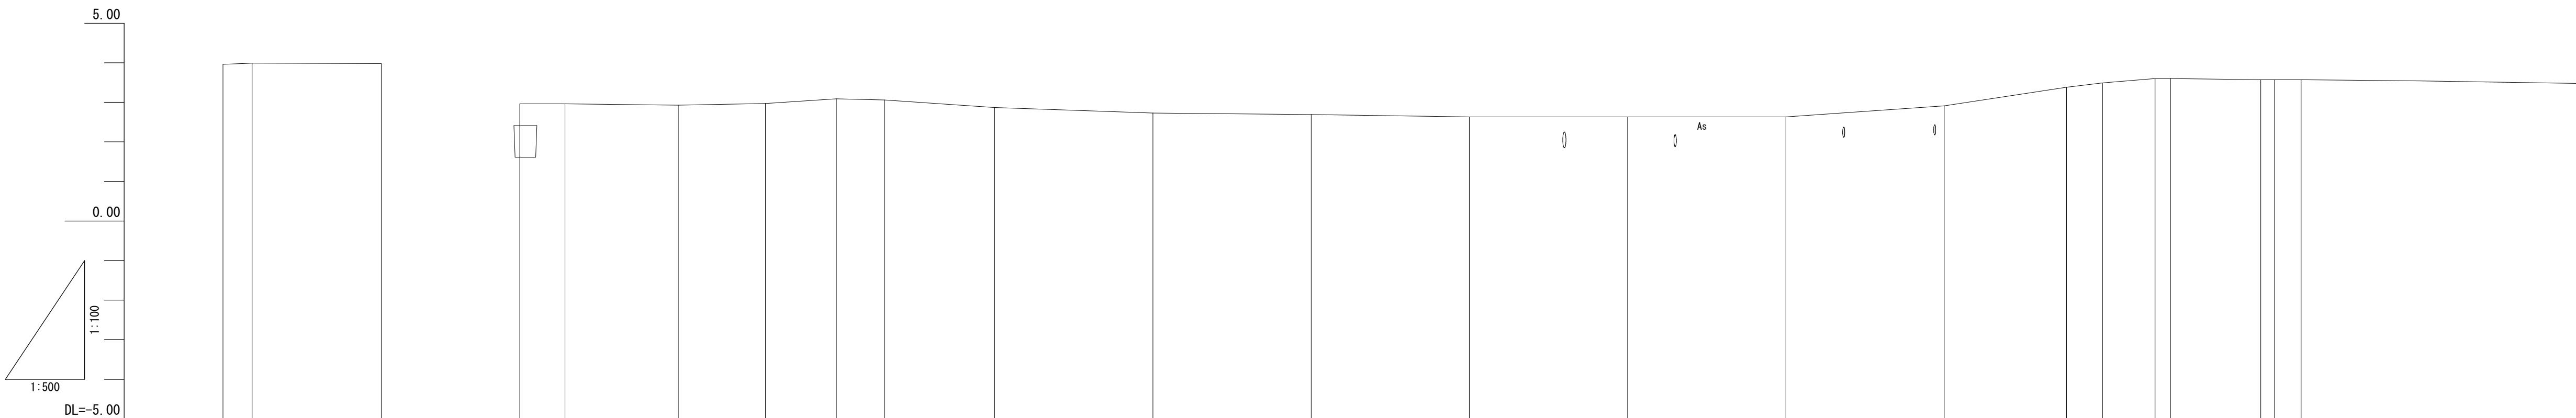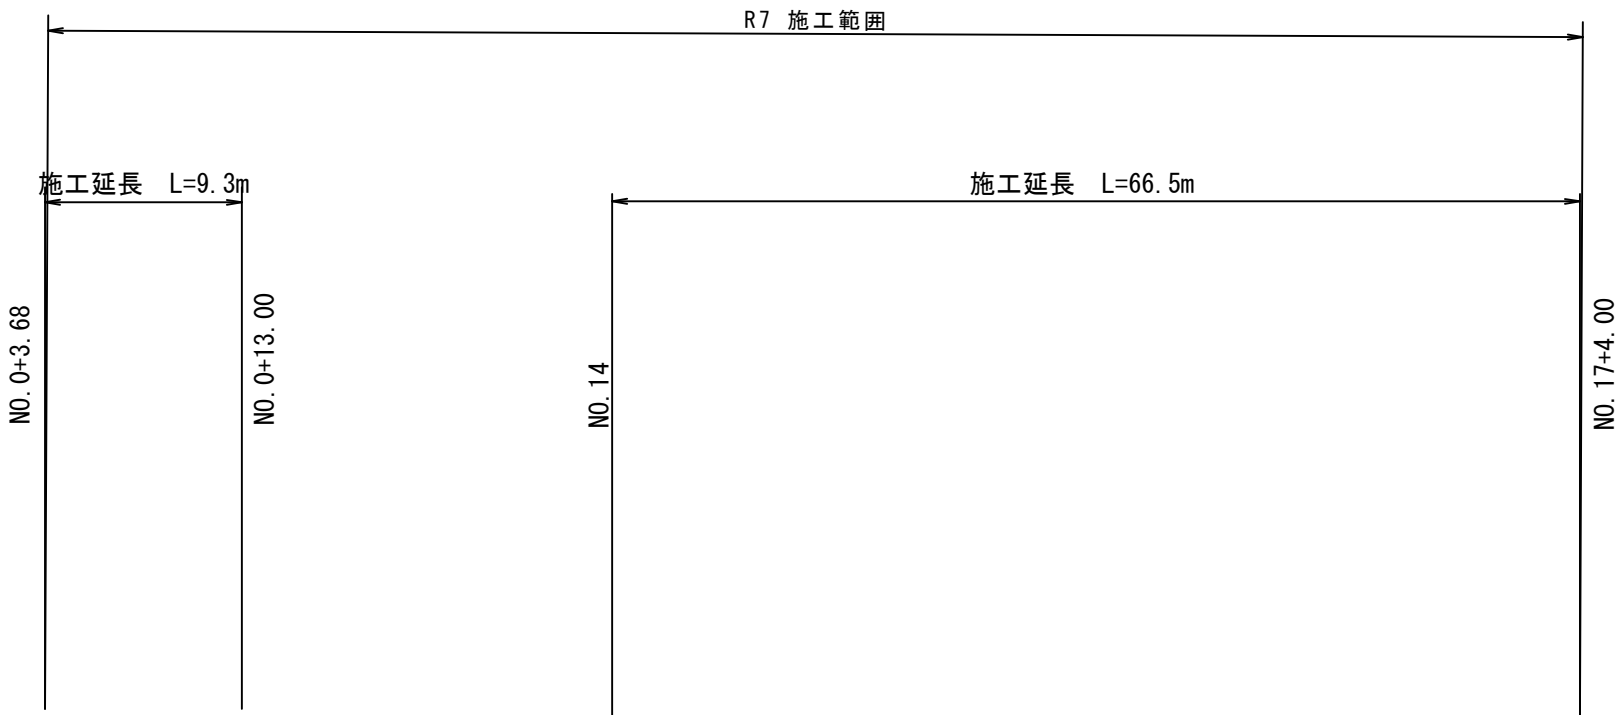


計 画 面	勾配	
	盛土	
	切土	
	計画高	
地盤高		3.98 3.98 3.98 2.98 2.98 2.93 2.93 2.97 3.09 3.06 2.87 2.72 2.69 2.62 2.62 2.62 2.91 3.38 3.48 3.60 3.60 3.57 3.57
追加距離		0.000 3.680 20.000 28.000 28.710 34.000 30.000 31.000 32.000 32.120 34.000 36.000 38.000 40.000 42.000 44.000 46.000 47.541 48.000 48.650 48.586 50.000 50.731 50.000
単距離		0.000 3.680 16.320 20.000 5.710 14.000 0.000 11.019 8.980 6.120 13.980 20.000 20.000 20.000 20.000 20.000 20.000 15.441 4.589 6.650 1.586 11.414 1.731 3.988
測点		NO. 0 NO. 0+3.68 NO. 1 NO. 14 NO. 14+5.71 NO. 15 NO. 15+11.04 NO. 16 NO. 16+6.12 NO. 17 NO. 18 NO. 19 NO. 20 NO. 21 NO. 22 NO. 23 86.2 NO. 24 NO. 24+6.65 89.2 NO. 25 82.2 EP
曲線		1A=22.43-45 R=220.000 TL=44.219 CL=87.274 SL=4.400 IP 2 1A=5.34-44 R=270.000 TL=13.155 CL=26.280 SL=0.320
片勾配摺付図		
拡幅摺付図		

図面番号	第 6 枚 内 2 号
図面名称	市道夜見鉄工団地線改良工事
縮尺	縦断面図 図示
製図年月日	
写図年月日	
米子市都市整備部道路整備課	

(A3出力時縮尺：図示×50%)


標準断面図

S=1:50

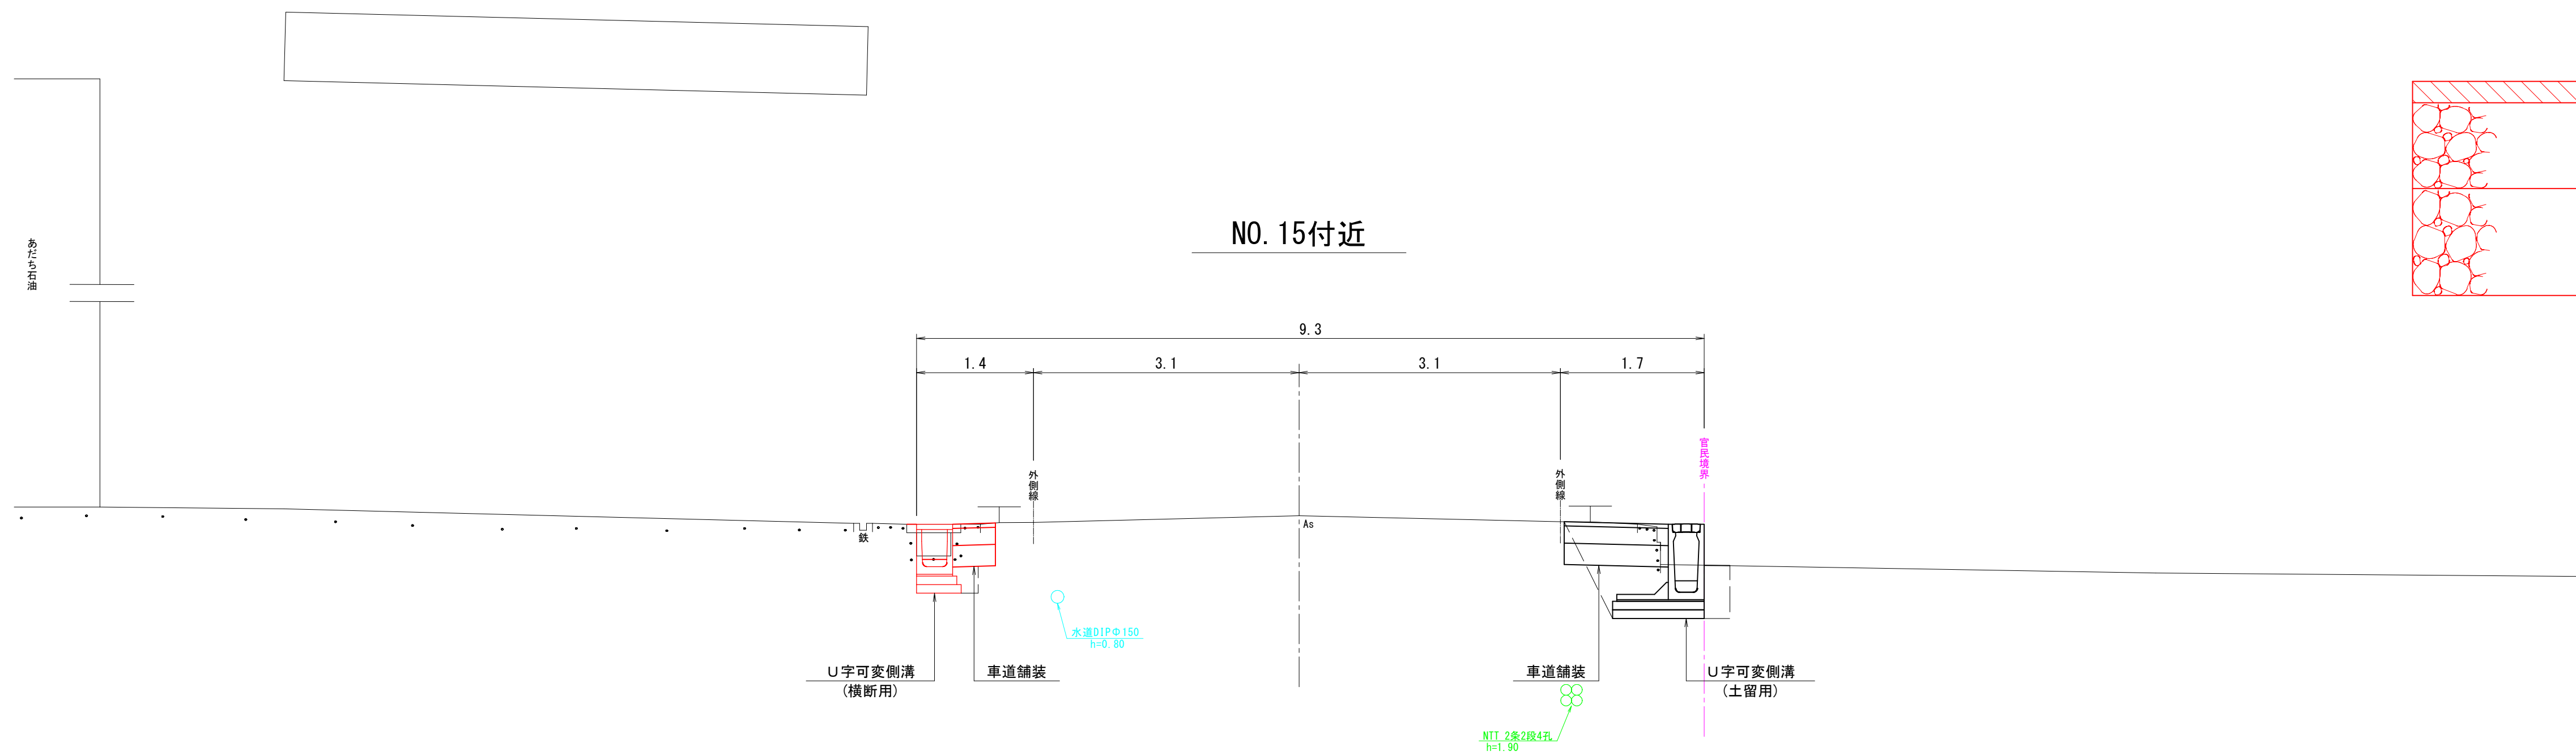

舗装構成
(車道舗装)


S=1:10

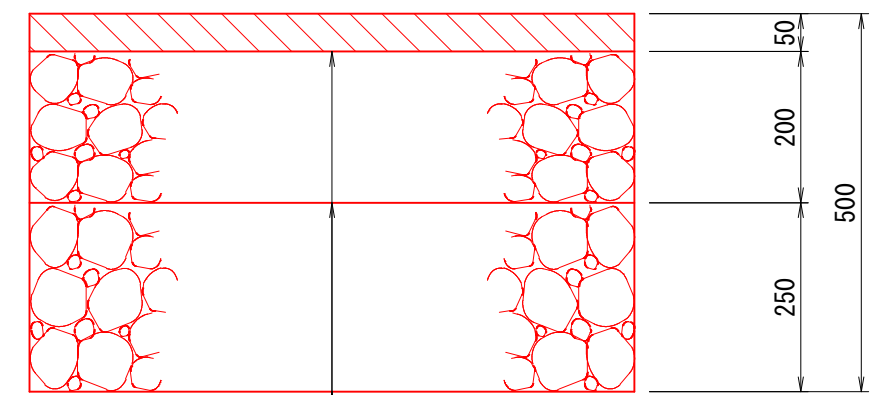

表層：再生密粒度アスコン
上層路盤：粒度調整砕石 M-30
下層路盤：再生クラッシャーラン RC-40

図面番号	第 6 枚 内 3 号
図面名称	市道夜見鉄工団地線改良工事 標準断面図
縮尺	図示
製図年月日	
写図年月日	
米子市都市整備部道路整備課	


D=3.680

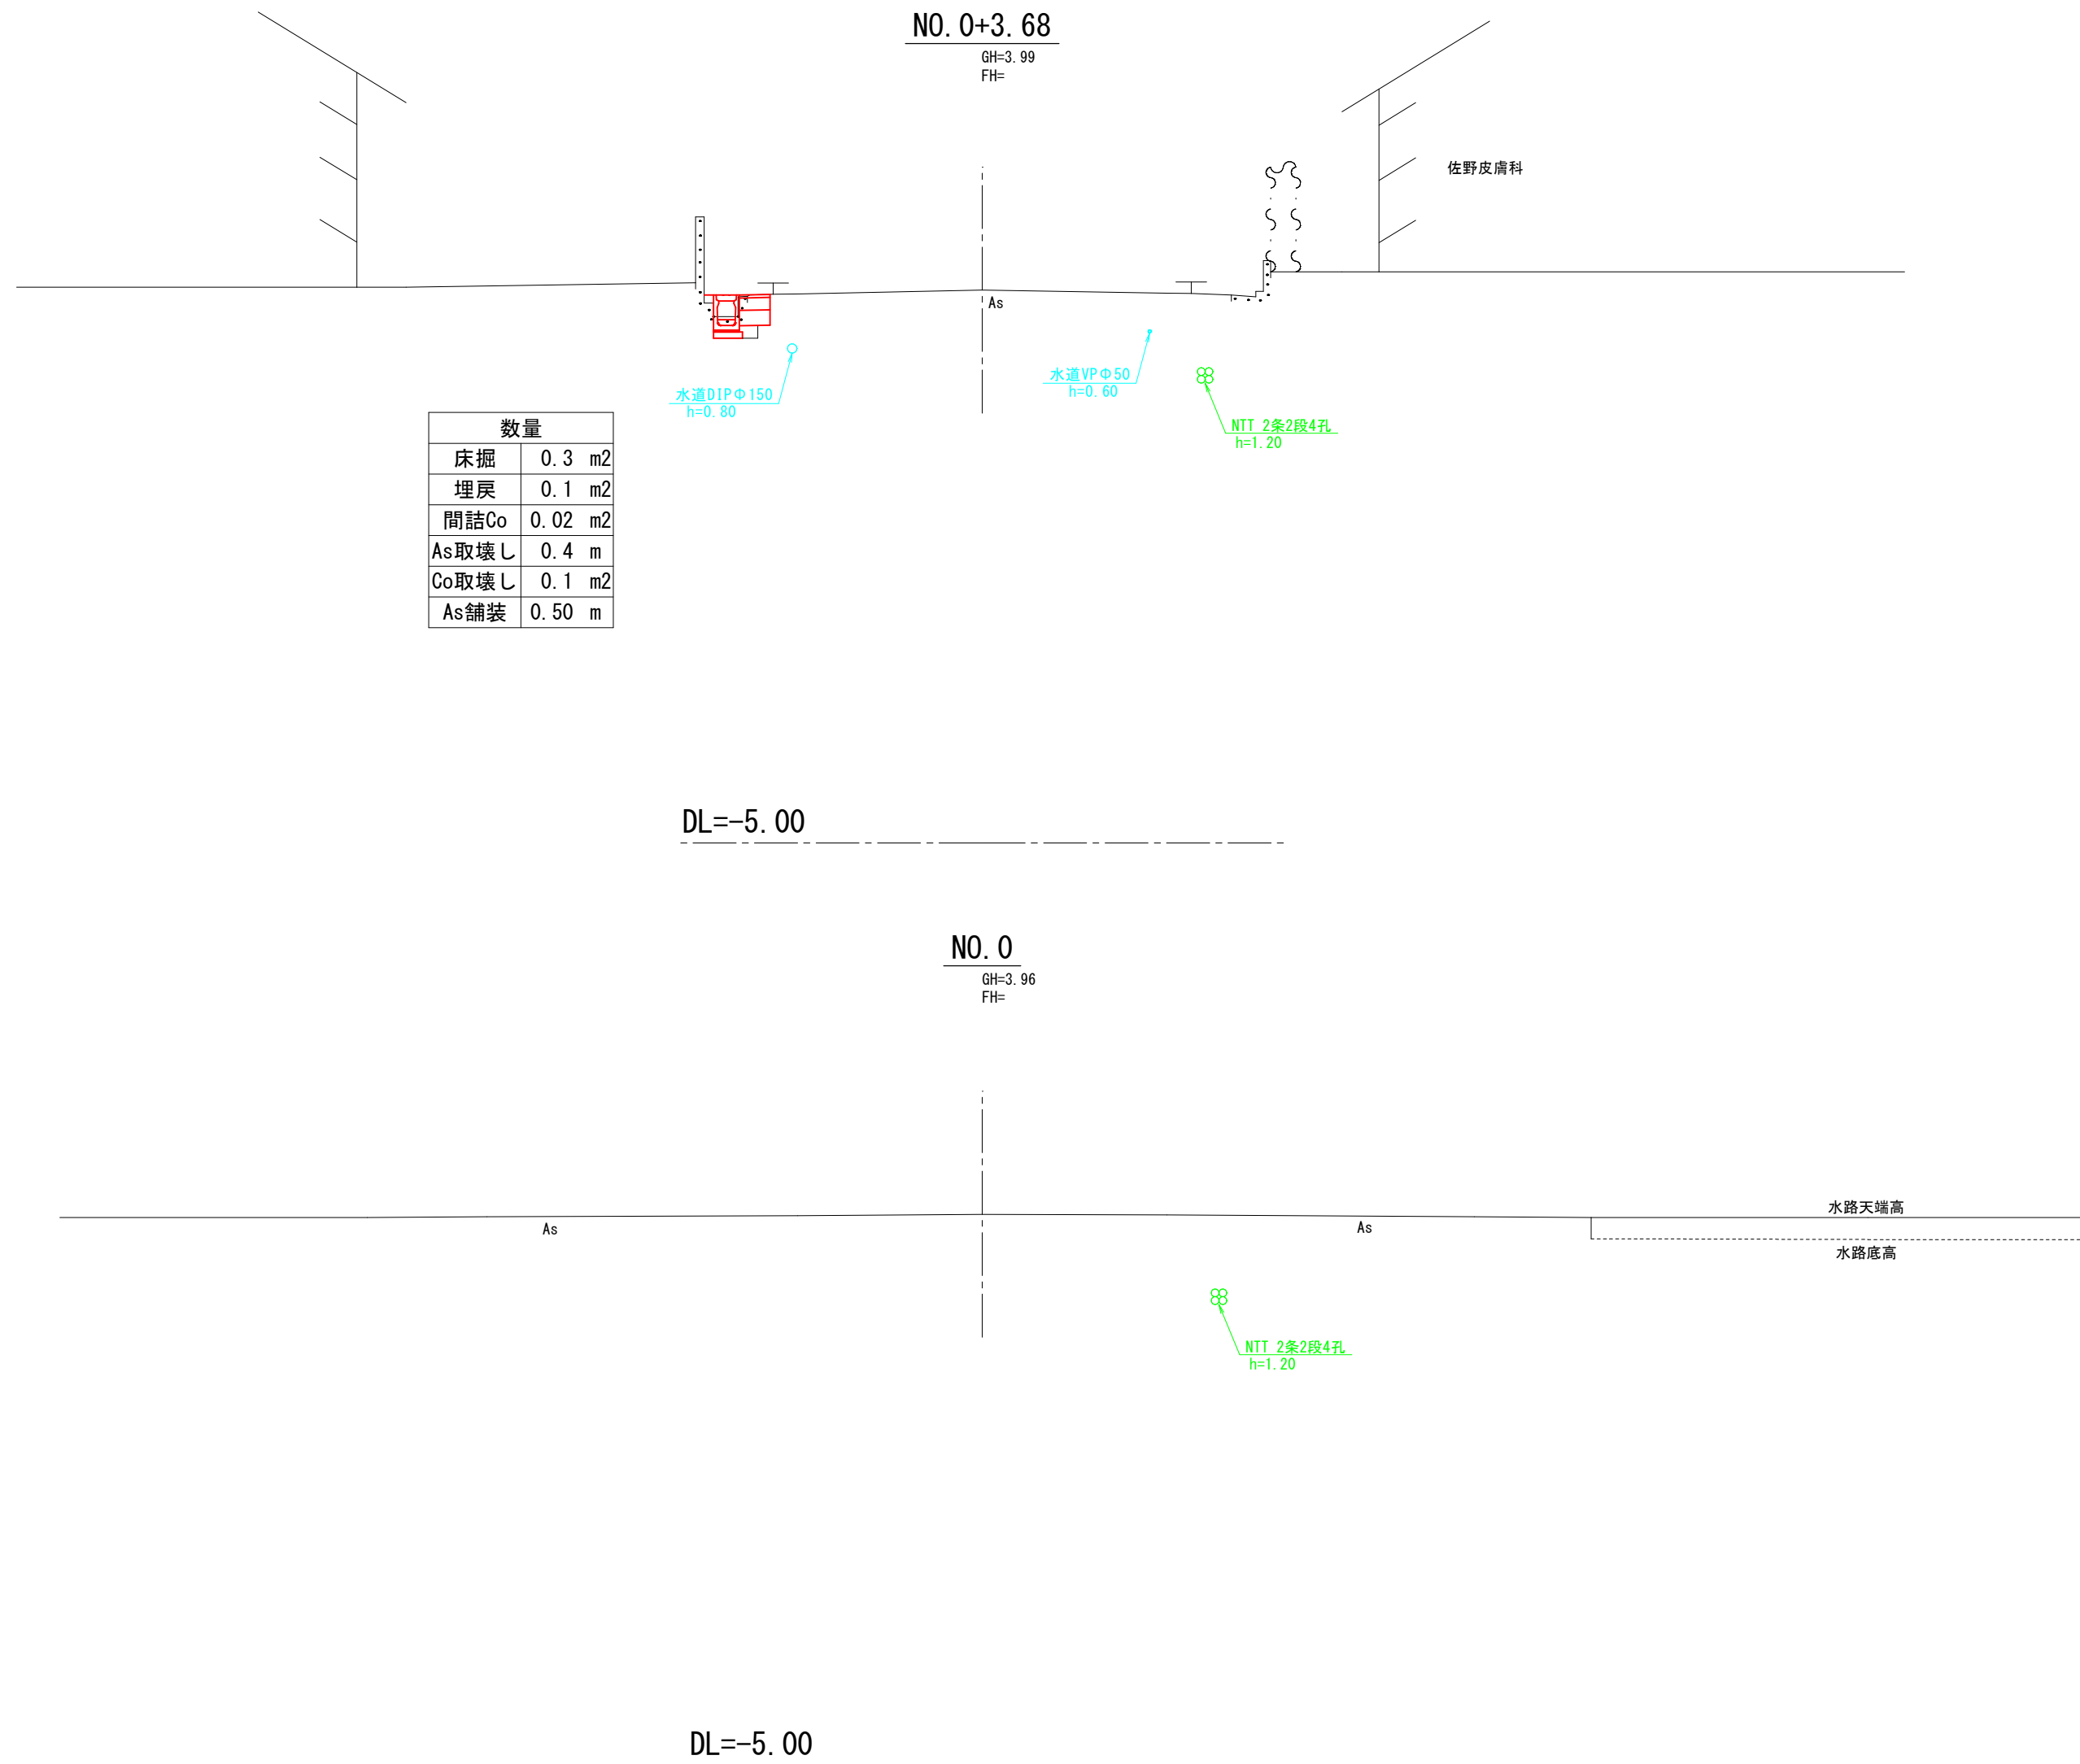

D=11.040

D=14.280



D=5.710

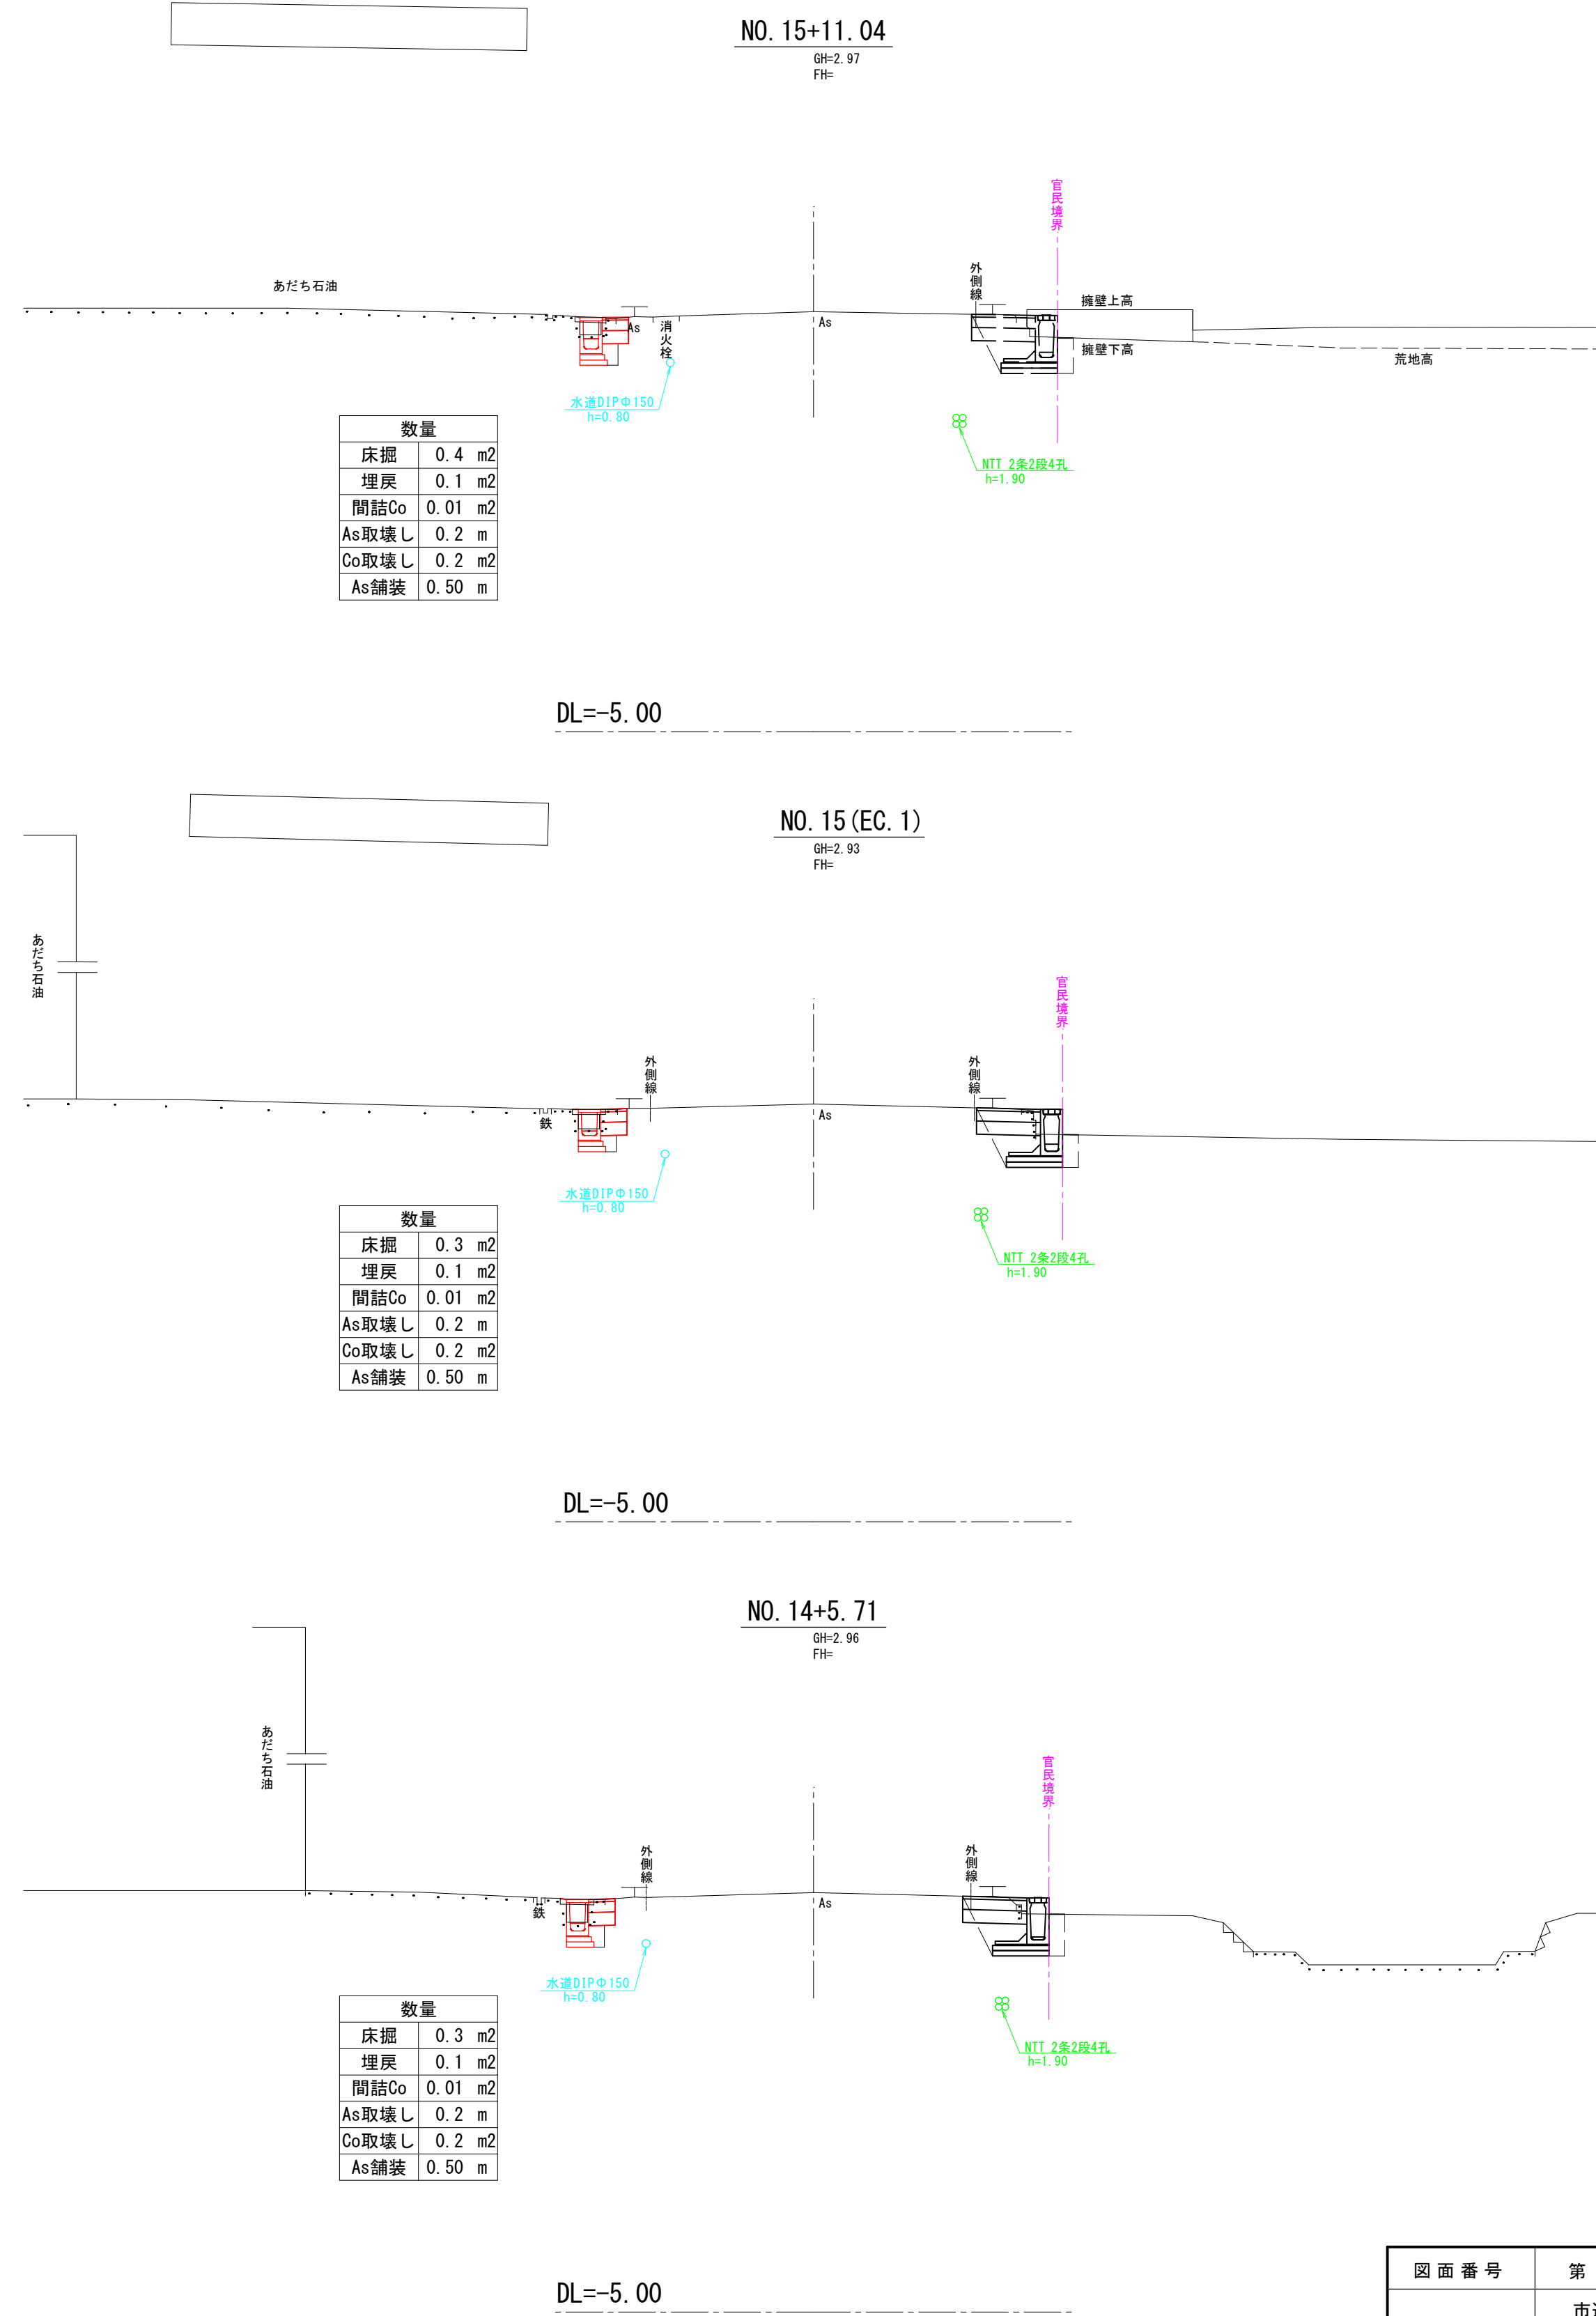

図面番号	第 6 枚 内 4 号
図面名称	市道夜見鉄工団地線改良工事
縮 尺	横断面図1
製 図 年 月 日	1:100
写 図 年 月 日	
米子市都市整備部道路整備課	


D=6.120

D=8.980

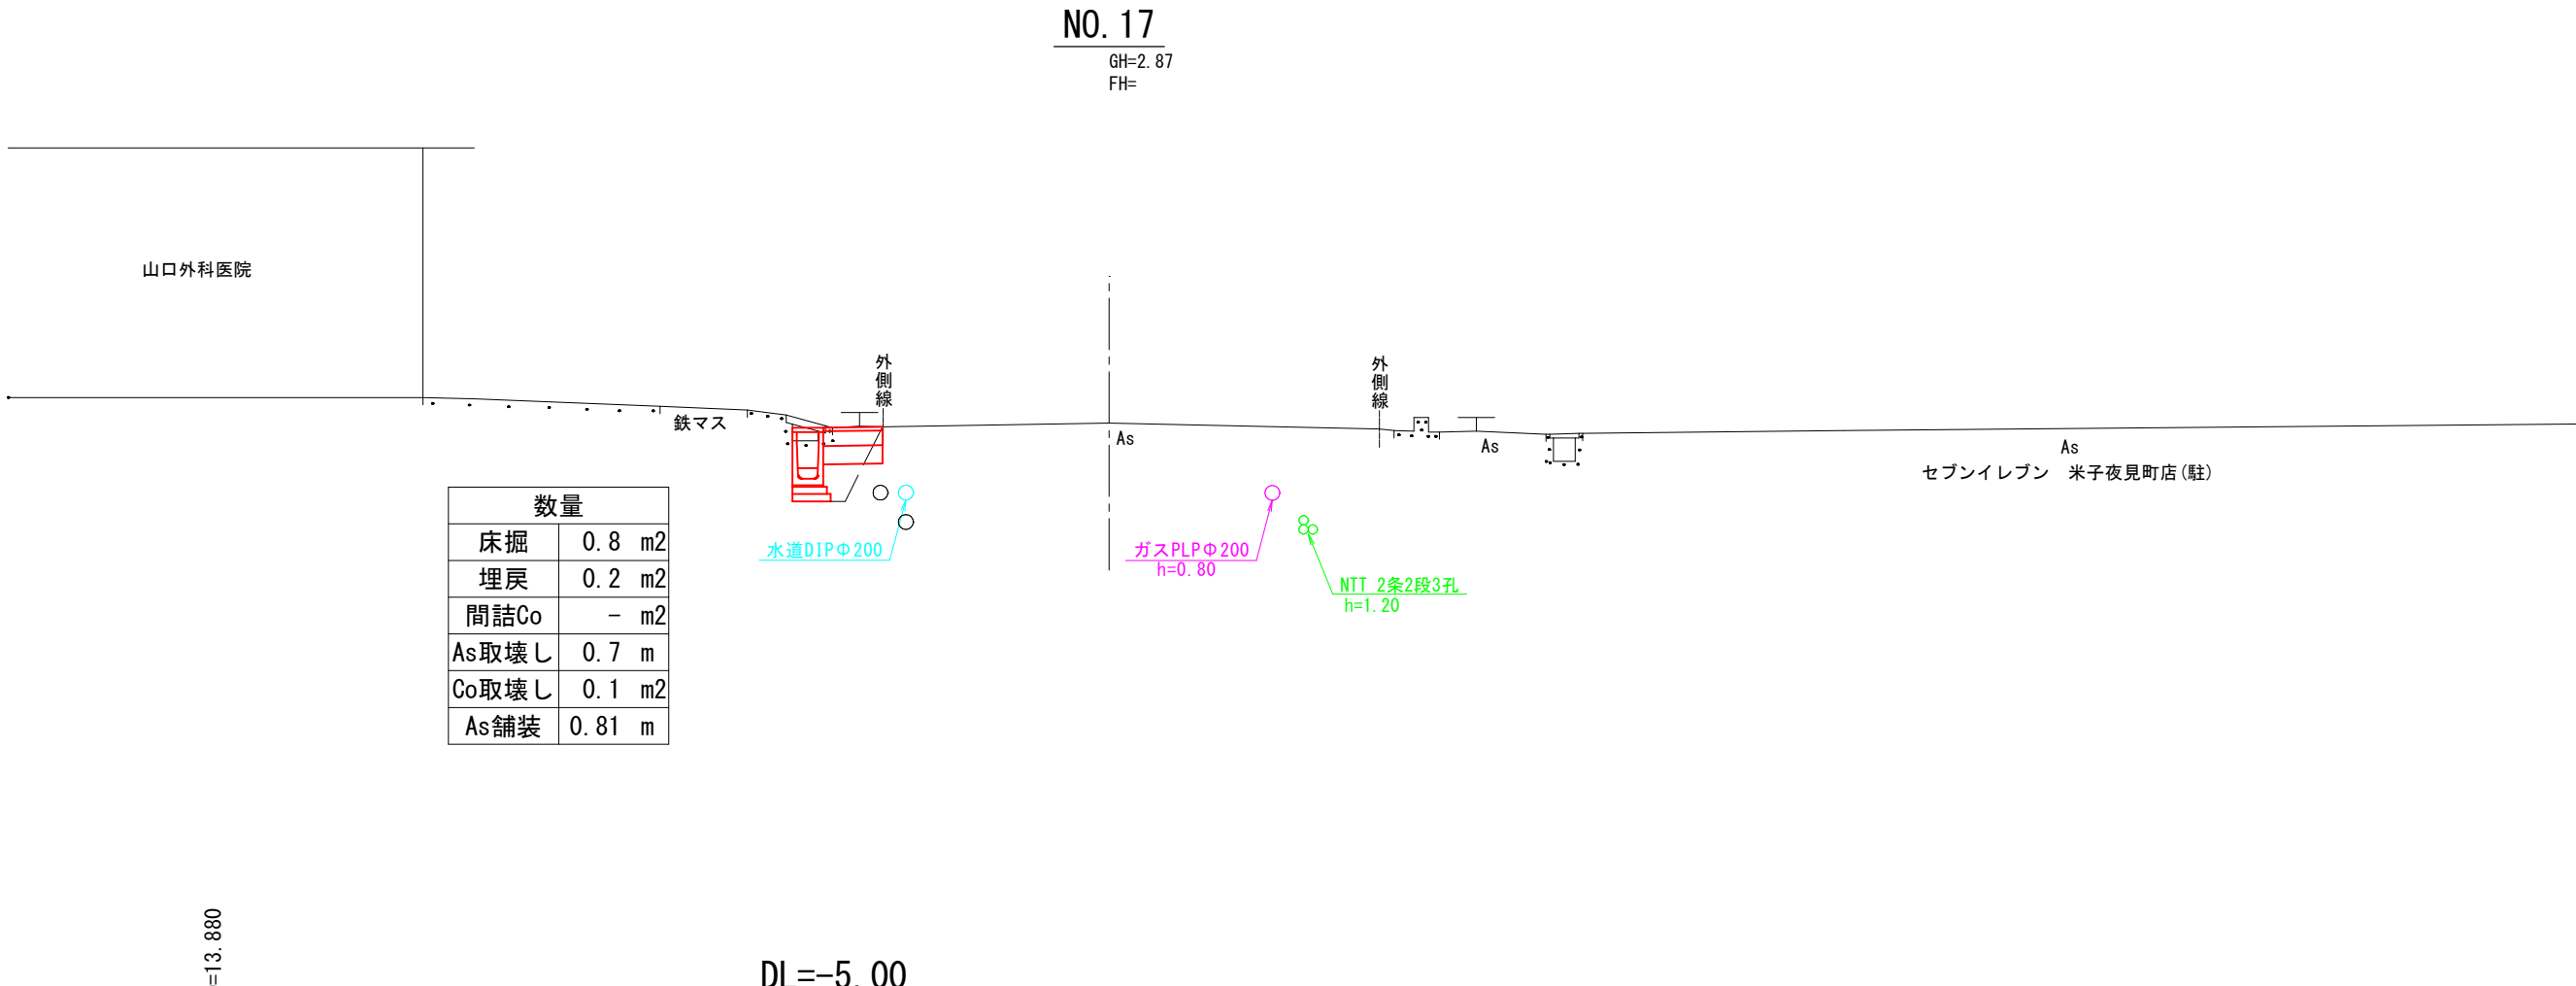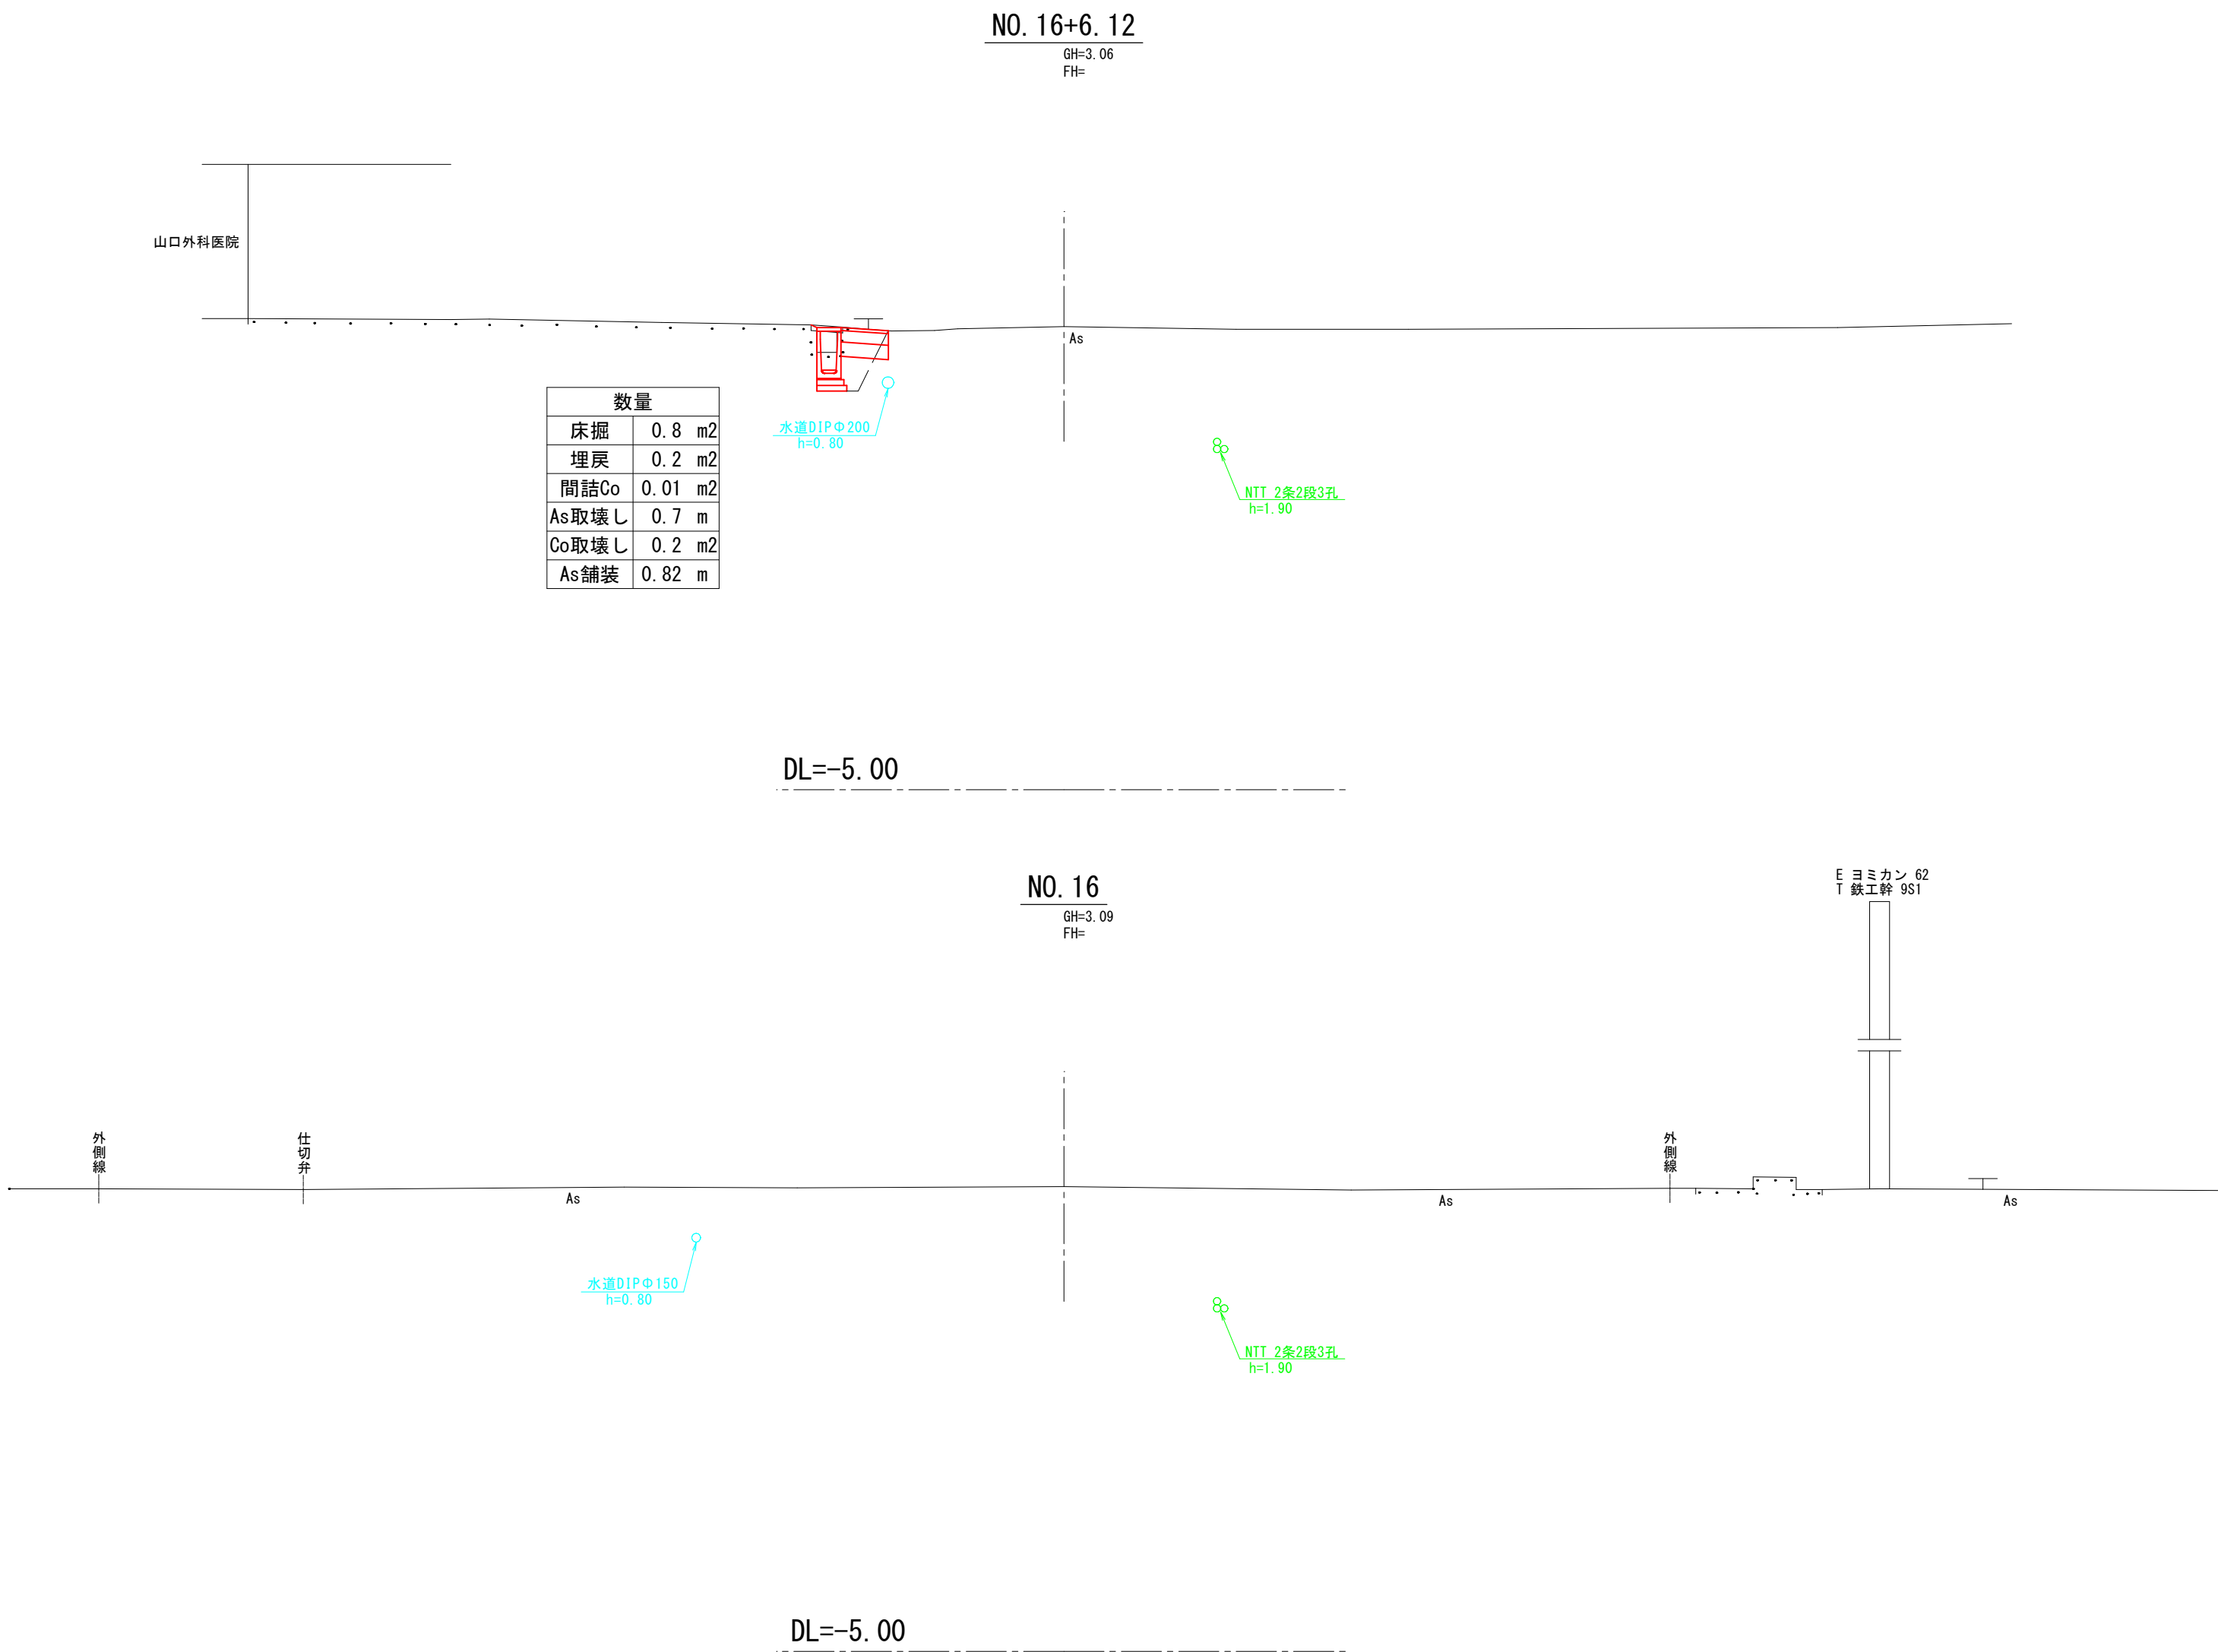


図面番号	第 6 枚 内 5 号
図面名称	市道夜見鉄工団地線改良工事
縮尺	横断面図2 1:100
製図年月日	
号図年月日	
米子市都市整備部道路整備課	

構造図

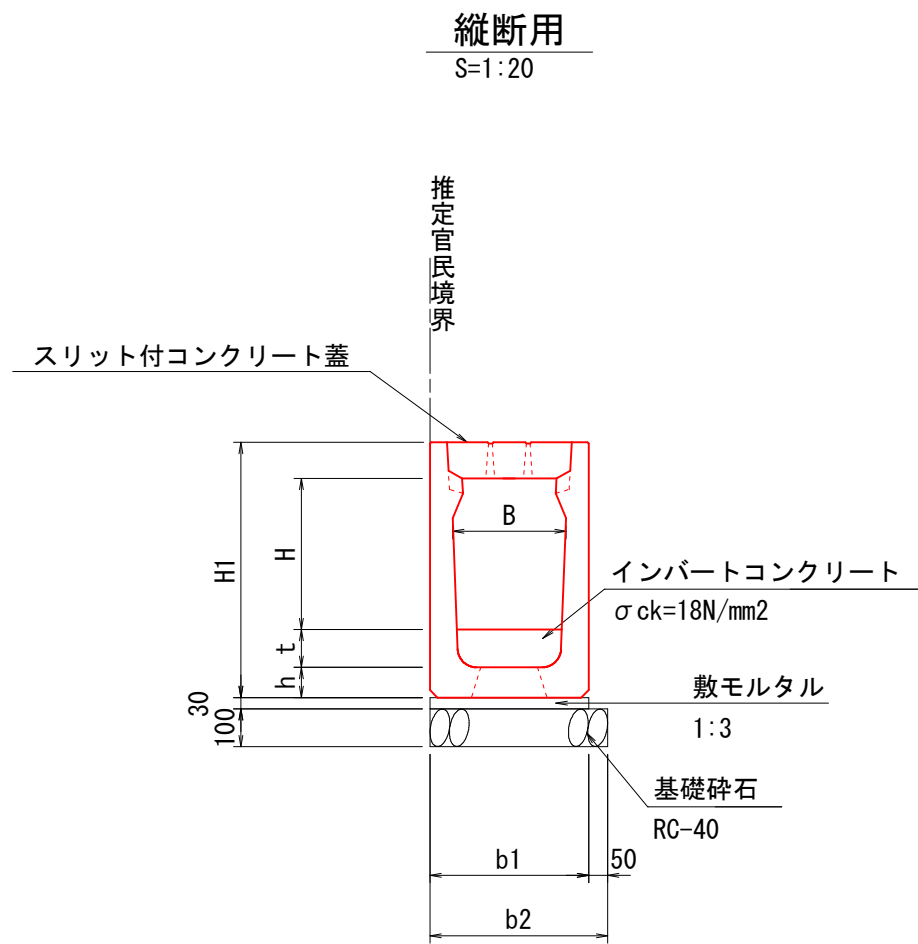

寸 法 表		数 量 表					(10m当たり)			
呼び名 (BxH)	H1	h	t	b1	b2	側 溝	インバートコンクリート $\sigma_{ck}=18\text{N/mm}^2$ (m3)	敷モルタル 1:3 (m3)	基礎砕石 RC-40 t=10cm (m2)	コンクリート蓋 (スリット付) L=0.5m (枚)
300x 400	570	75	71	420	470	5	0.214	0.126	4.700	20
300x 500	675	80	119	420	470	5	0.344	0.126	4.700	20

注) 蓋はコンクリート蓋とする。

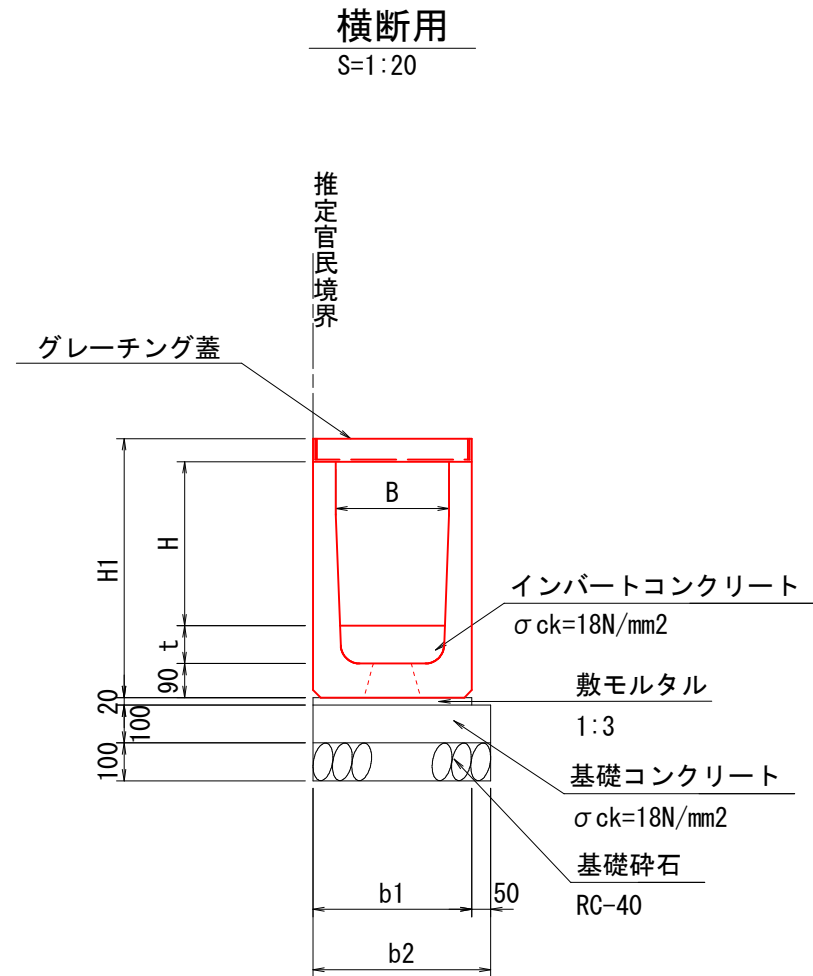


寸 法 表		数 量 表					(10m当たり)				
呼び名 (BxH)	H1	t	b1	b2	側 溝	インバートコンクリート $\sigma_{ck}=18\text{N/mm}^2$ (m3)	敷モルタル 1:3 (m3)	基礎コンクリート $\sigma_{ck}=18\text{N/mm}^2$ (m3)	基礎コン型枠 (m2)	基礎砕石 RC-40 t=10cm (m2)	グレーチング蓋 (細目) L=1.0m (枚)
300x400	585	77	420	470	5	0.230	0.084	0.470	2.000	4.700	10
300x500	685	131	420	470	5	0.373	0.084	0.470	2.000	4.700	10
300x600	785	136	420	470	5	0.374	0.084	0.470	2.000	4.700	10
300x700	885	122	420	470	5	0.325	0.084	0.470	2.000	4.700	10

注) 蓋はグレーチング蓋とする。

管理樹（縦断用）詳細図

S=1:20

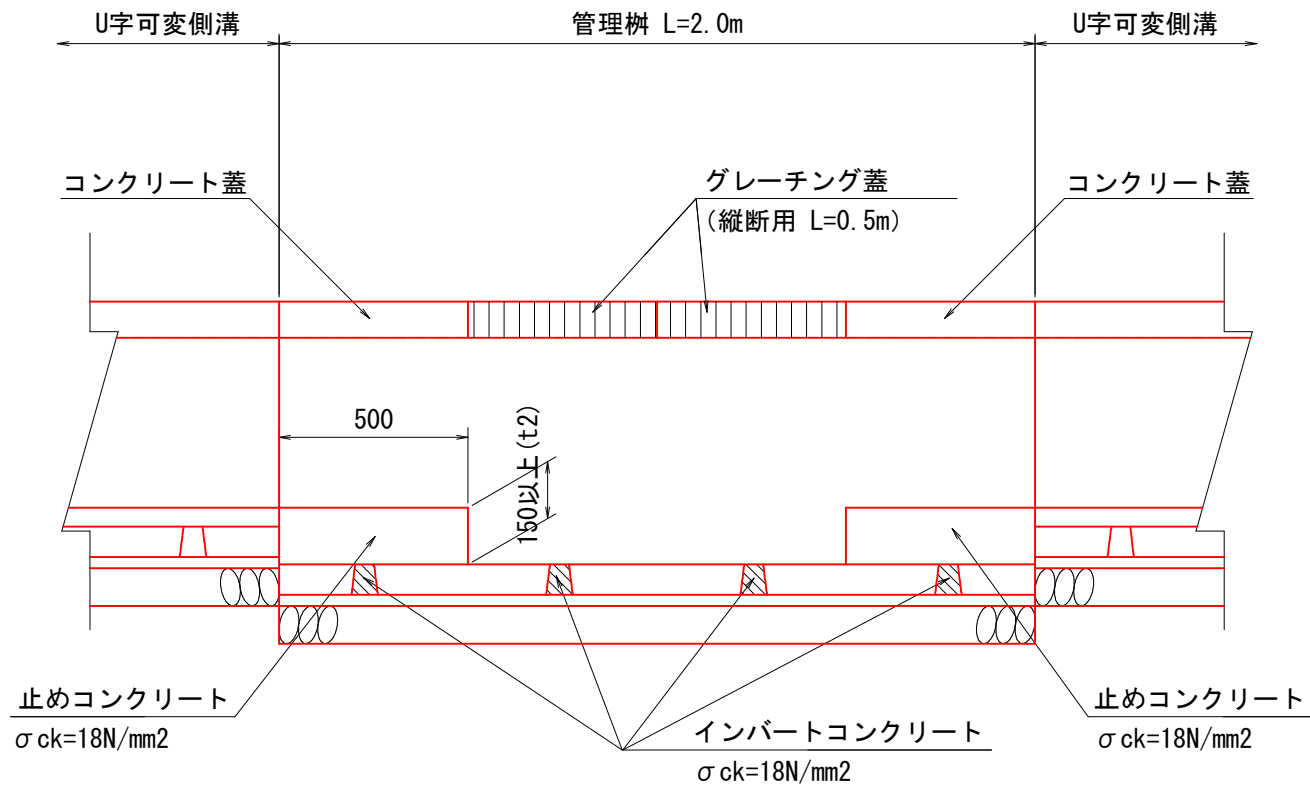

寸 法 表 (縦断用)				数 量 表				(10m当たり)					
呼び名 (BxH)	H1	h	t2	b1	b2	側 溝	インバートコンクリート σ _{ck} =18N/mm2 (m3)	敷モルタル 1:3 (m3)	基礎砕石 RC-40 t=10cm (m2)	止めコンクリート σ _{ck} =18N/mm2 (m3)	止めコン型枠 (m2)	コンクリート蓋 (スリット付) L=0.5m (枚)	グレーチング蓋 (細目) L=0.5m (枚)
300x 500	675	80	168	420	470	5	0.017	0.126	4.700	0.232	0.464	10	10


注) 蓋は管理孔部をグレーチング蓋(2枚)とし、あとはコンクリート蓋とする。

図面番号	第 6 枚 内 6 号
図面名称	市道夜見鉄工団地線改良工事 構造図
縮 尺	図 示
製図年月日	
写図年月日	
米子市都市整備部道路整備課	



U字可変側溝展開図
(参考図)

H=1:250
V=1:25


左側 (B300)

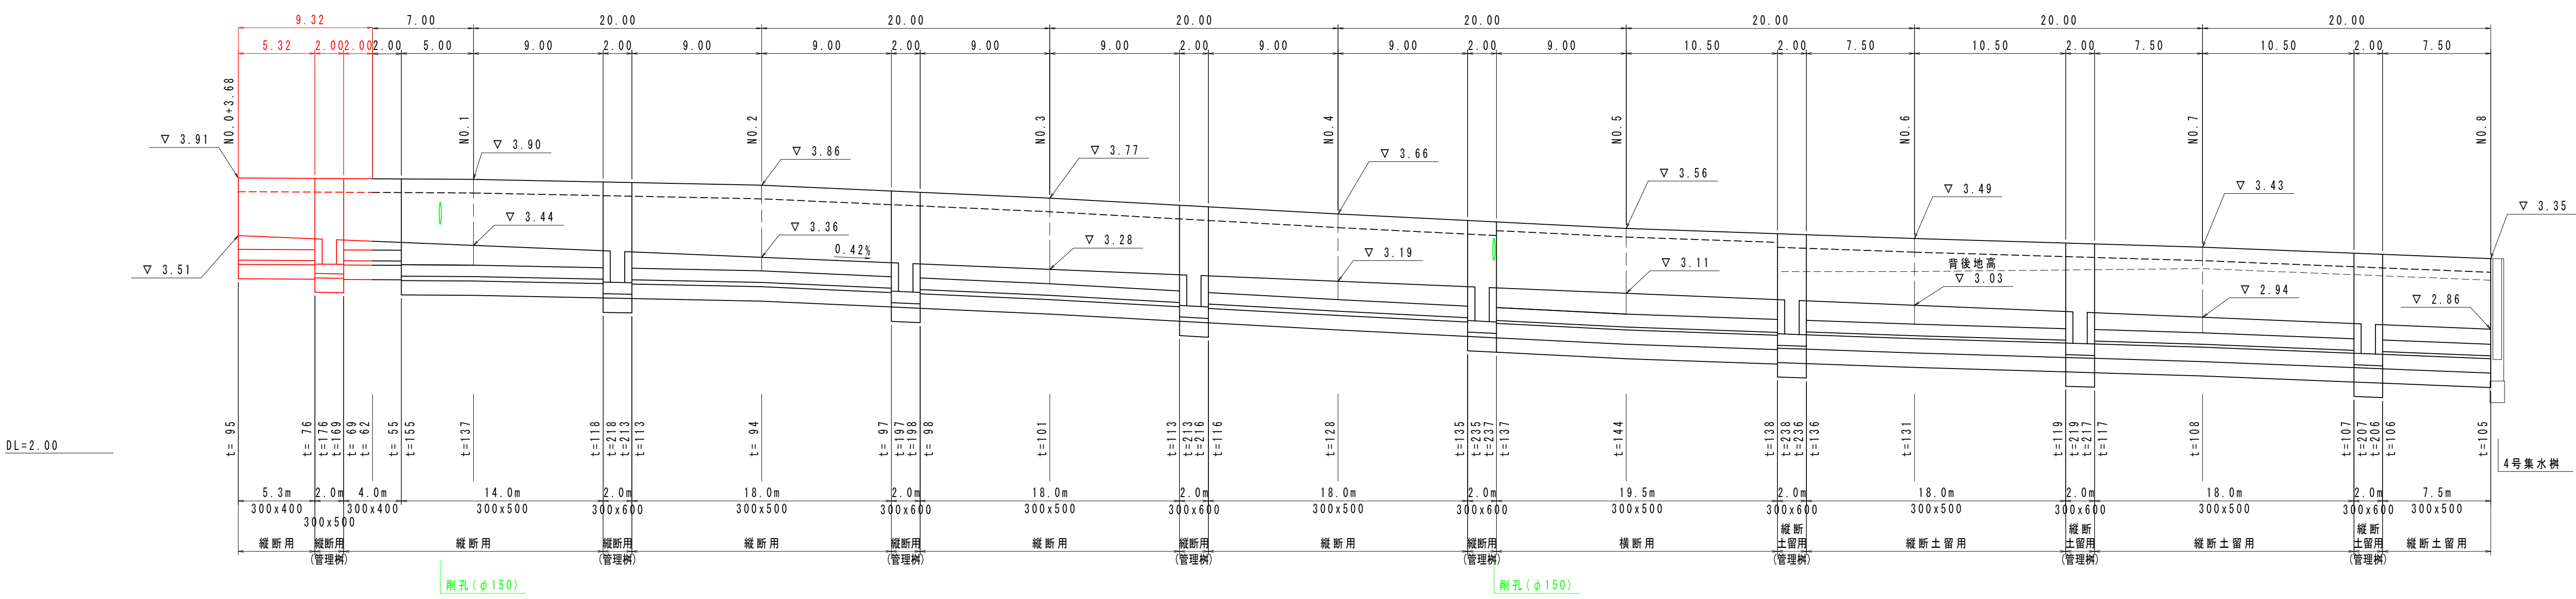

DL=2.00

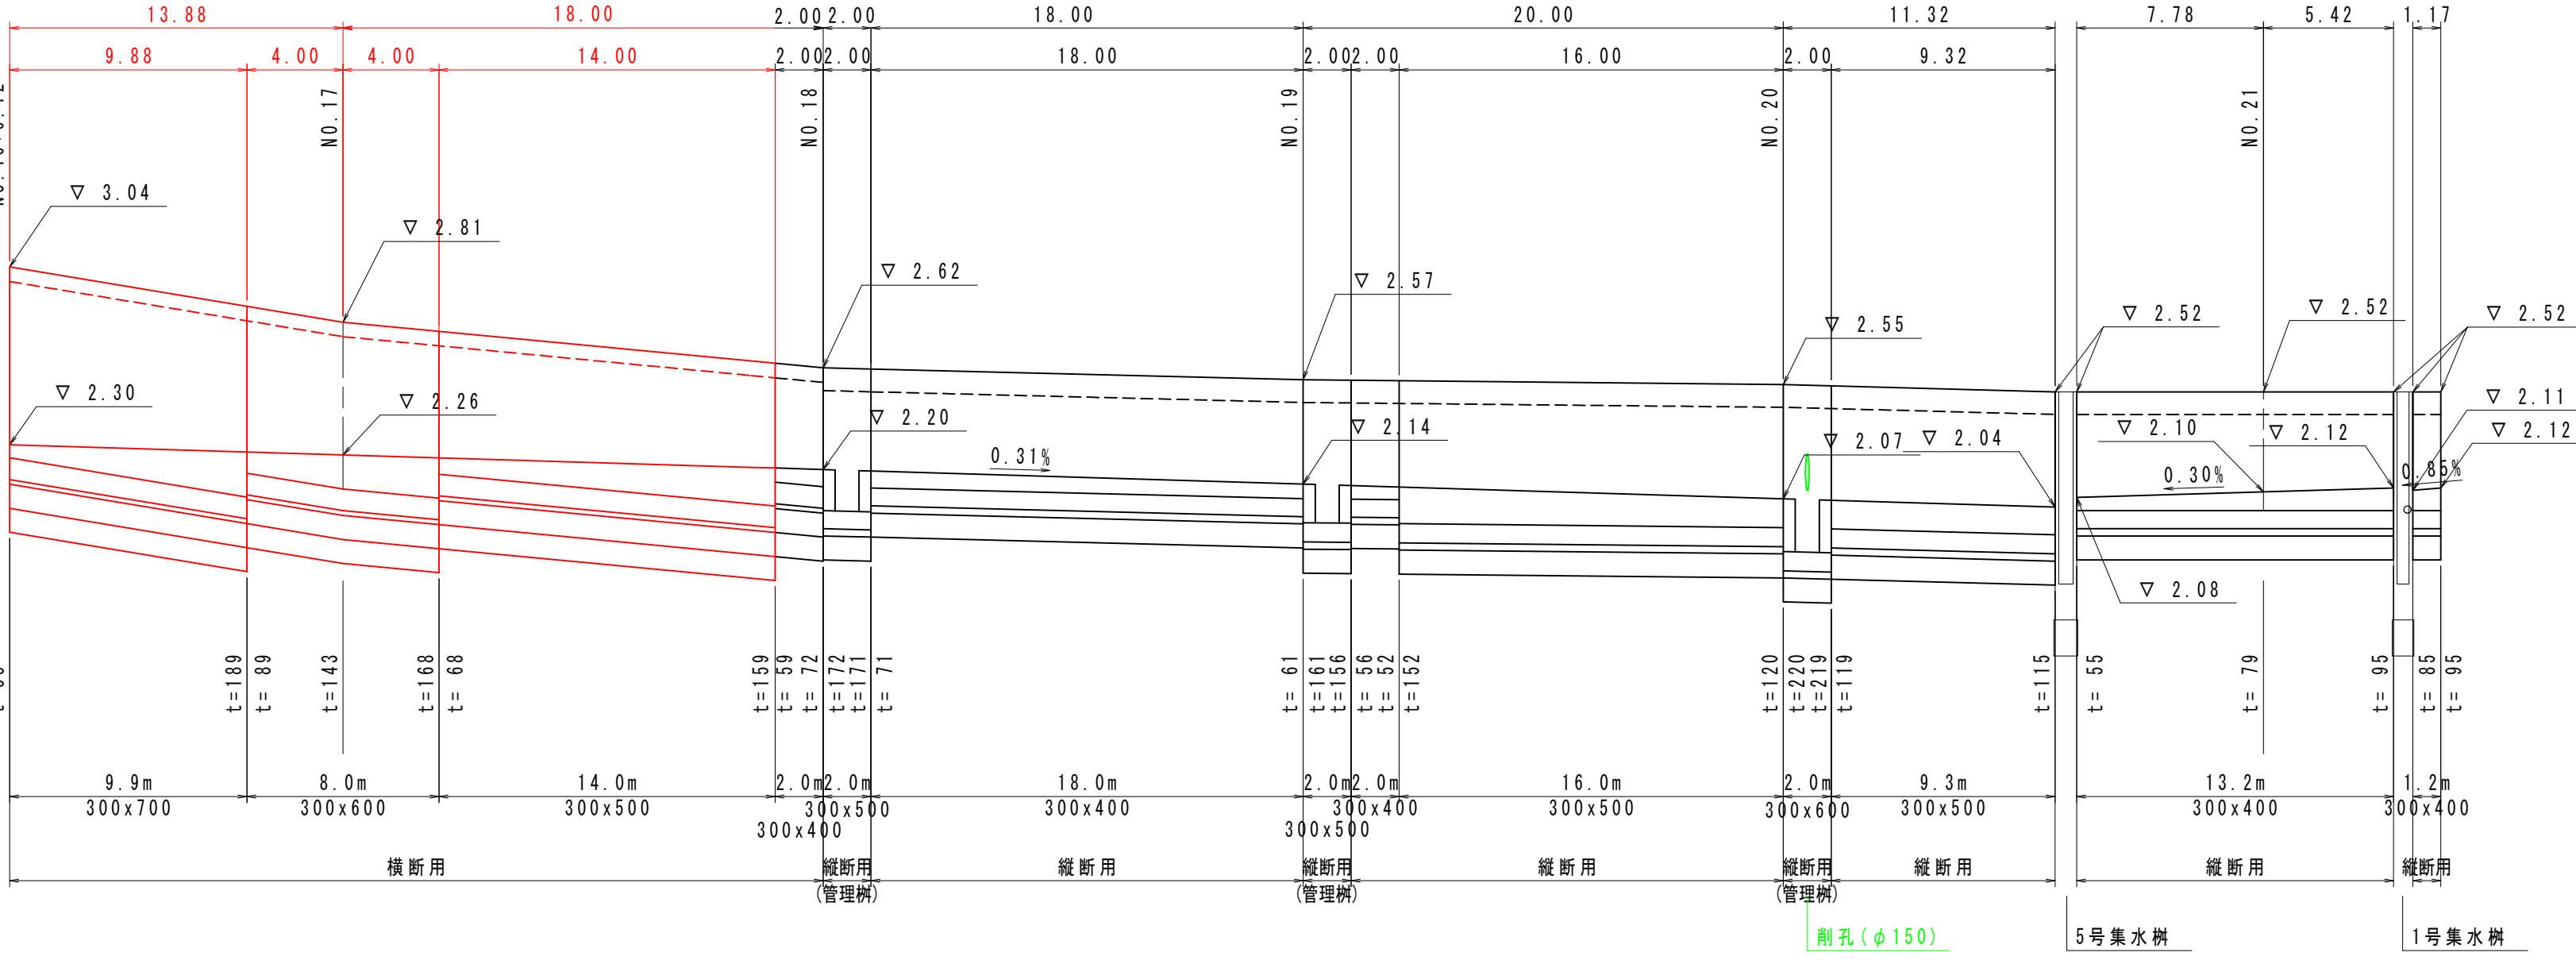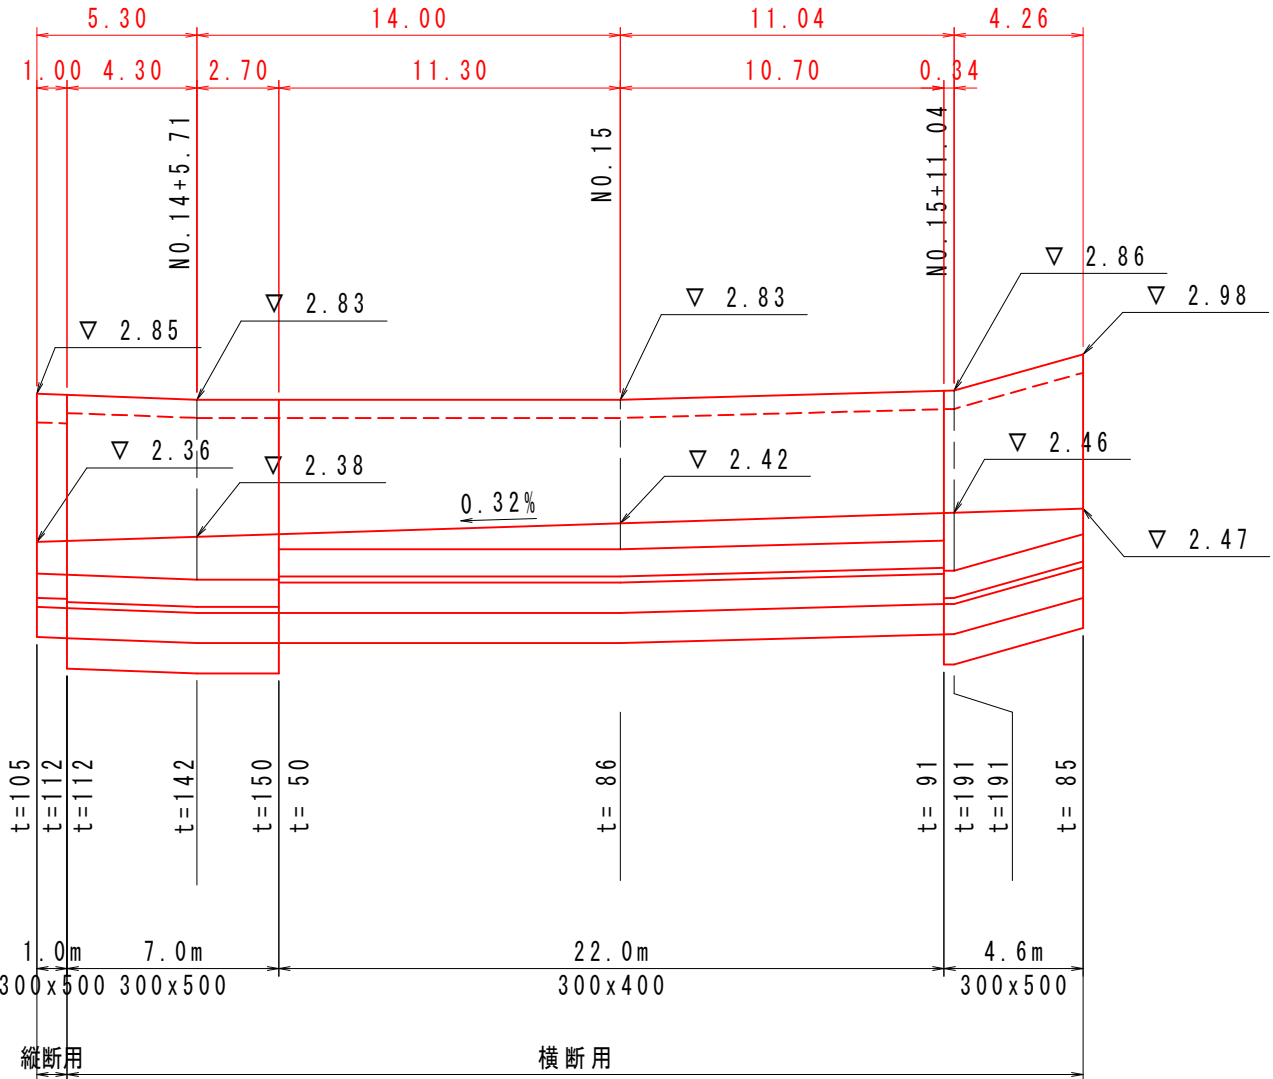

右側 (B300)

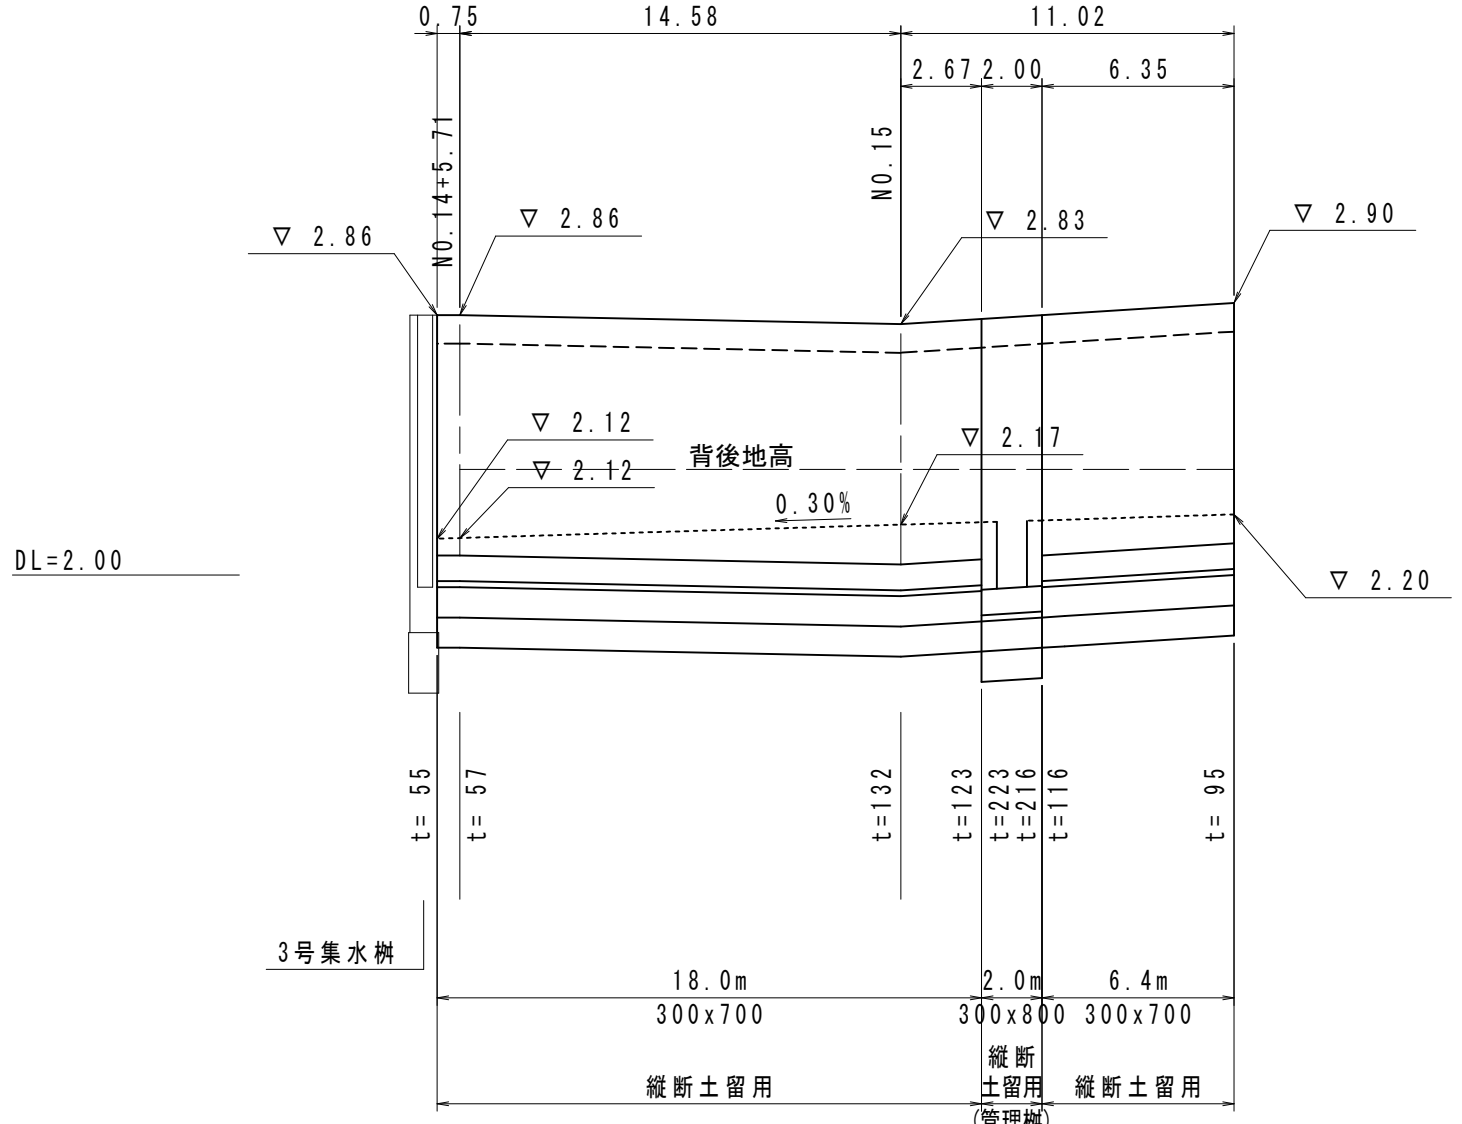

図面番号	第 1 枚 内 1 号				
図面名称	市道夜見鉄工団地線改良工事 U字可変側溝展開図 (参考図)				
縮 尺	図 示				
製 図 年 月 日					
写 図 年 月 日					
部 長	課 長	係 長	照 査	設 計	写 図
米子市都市整備部道路整備課					