


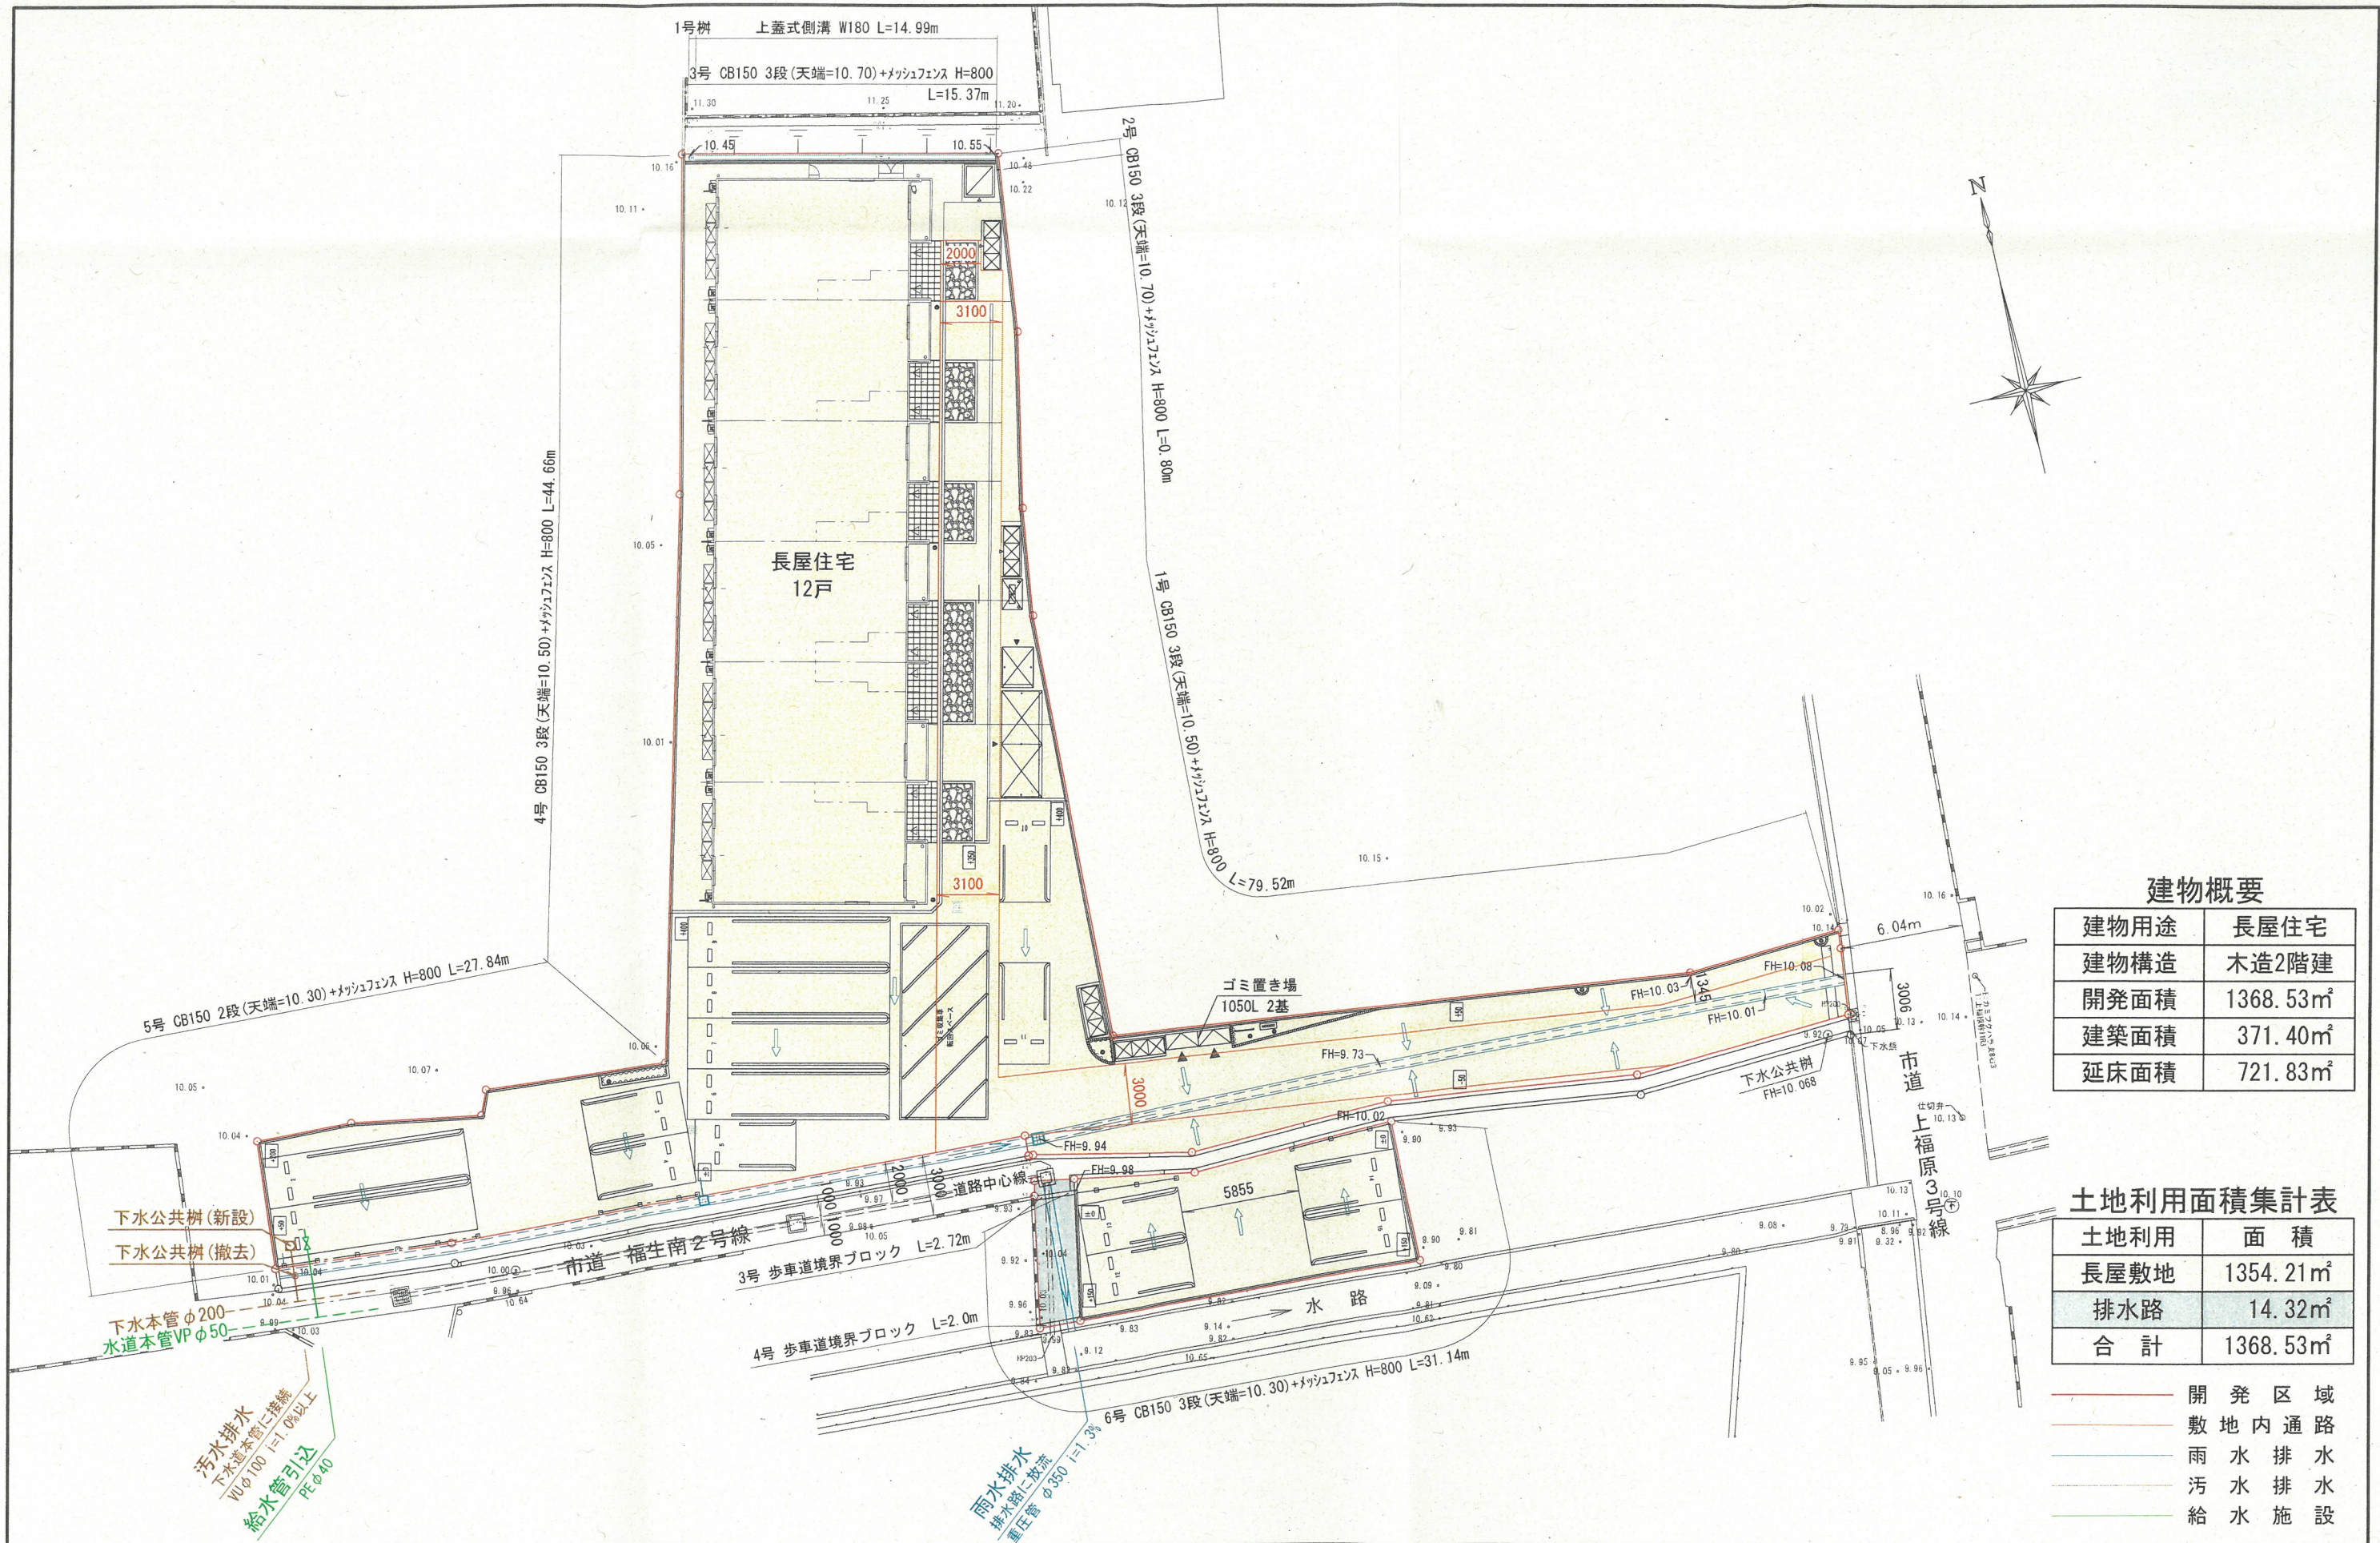

建物概要	
建物用途	長屋住宅
建物構造	木造2階建
開発面積	1368.53㎡
建築面積	371.40㎡
延床面積	721.83㎡

土地利用面積集計表	
土地利用	面積
長屋敷地	1354.21㎡
排水路	14.32㎡
合計	1368.53㎡

- 開発区域
- 敷地内通路
- 雨水排水
- 汚水排水
- 給水施設

有限会社 松本測量設計事務所 鳥取県境港市外江町 2436番地10 代表取締役 松本 雅人 TEL 0859-44-4600 FAX 0859-44-4832	工事名称 伊藤 様邸 集合住宅新築工事	図面名称 土地利用計画平面図	縮尺 1:300
	所在 米子市上福原三丁目 1191番1他		図面番号