



敷地面積 (米子市安部495番1)
公簿上 835.0㎡
簡易測量 835.857㎡

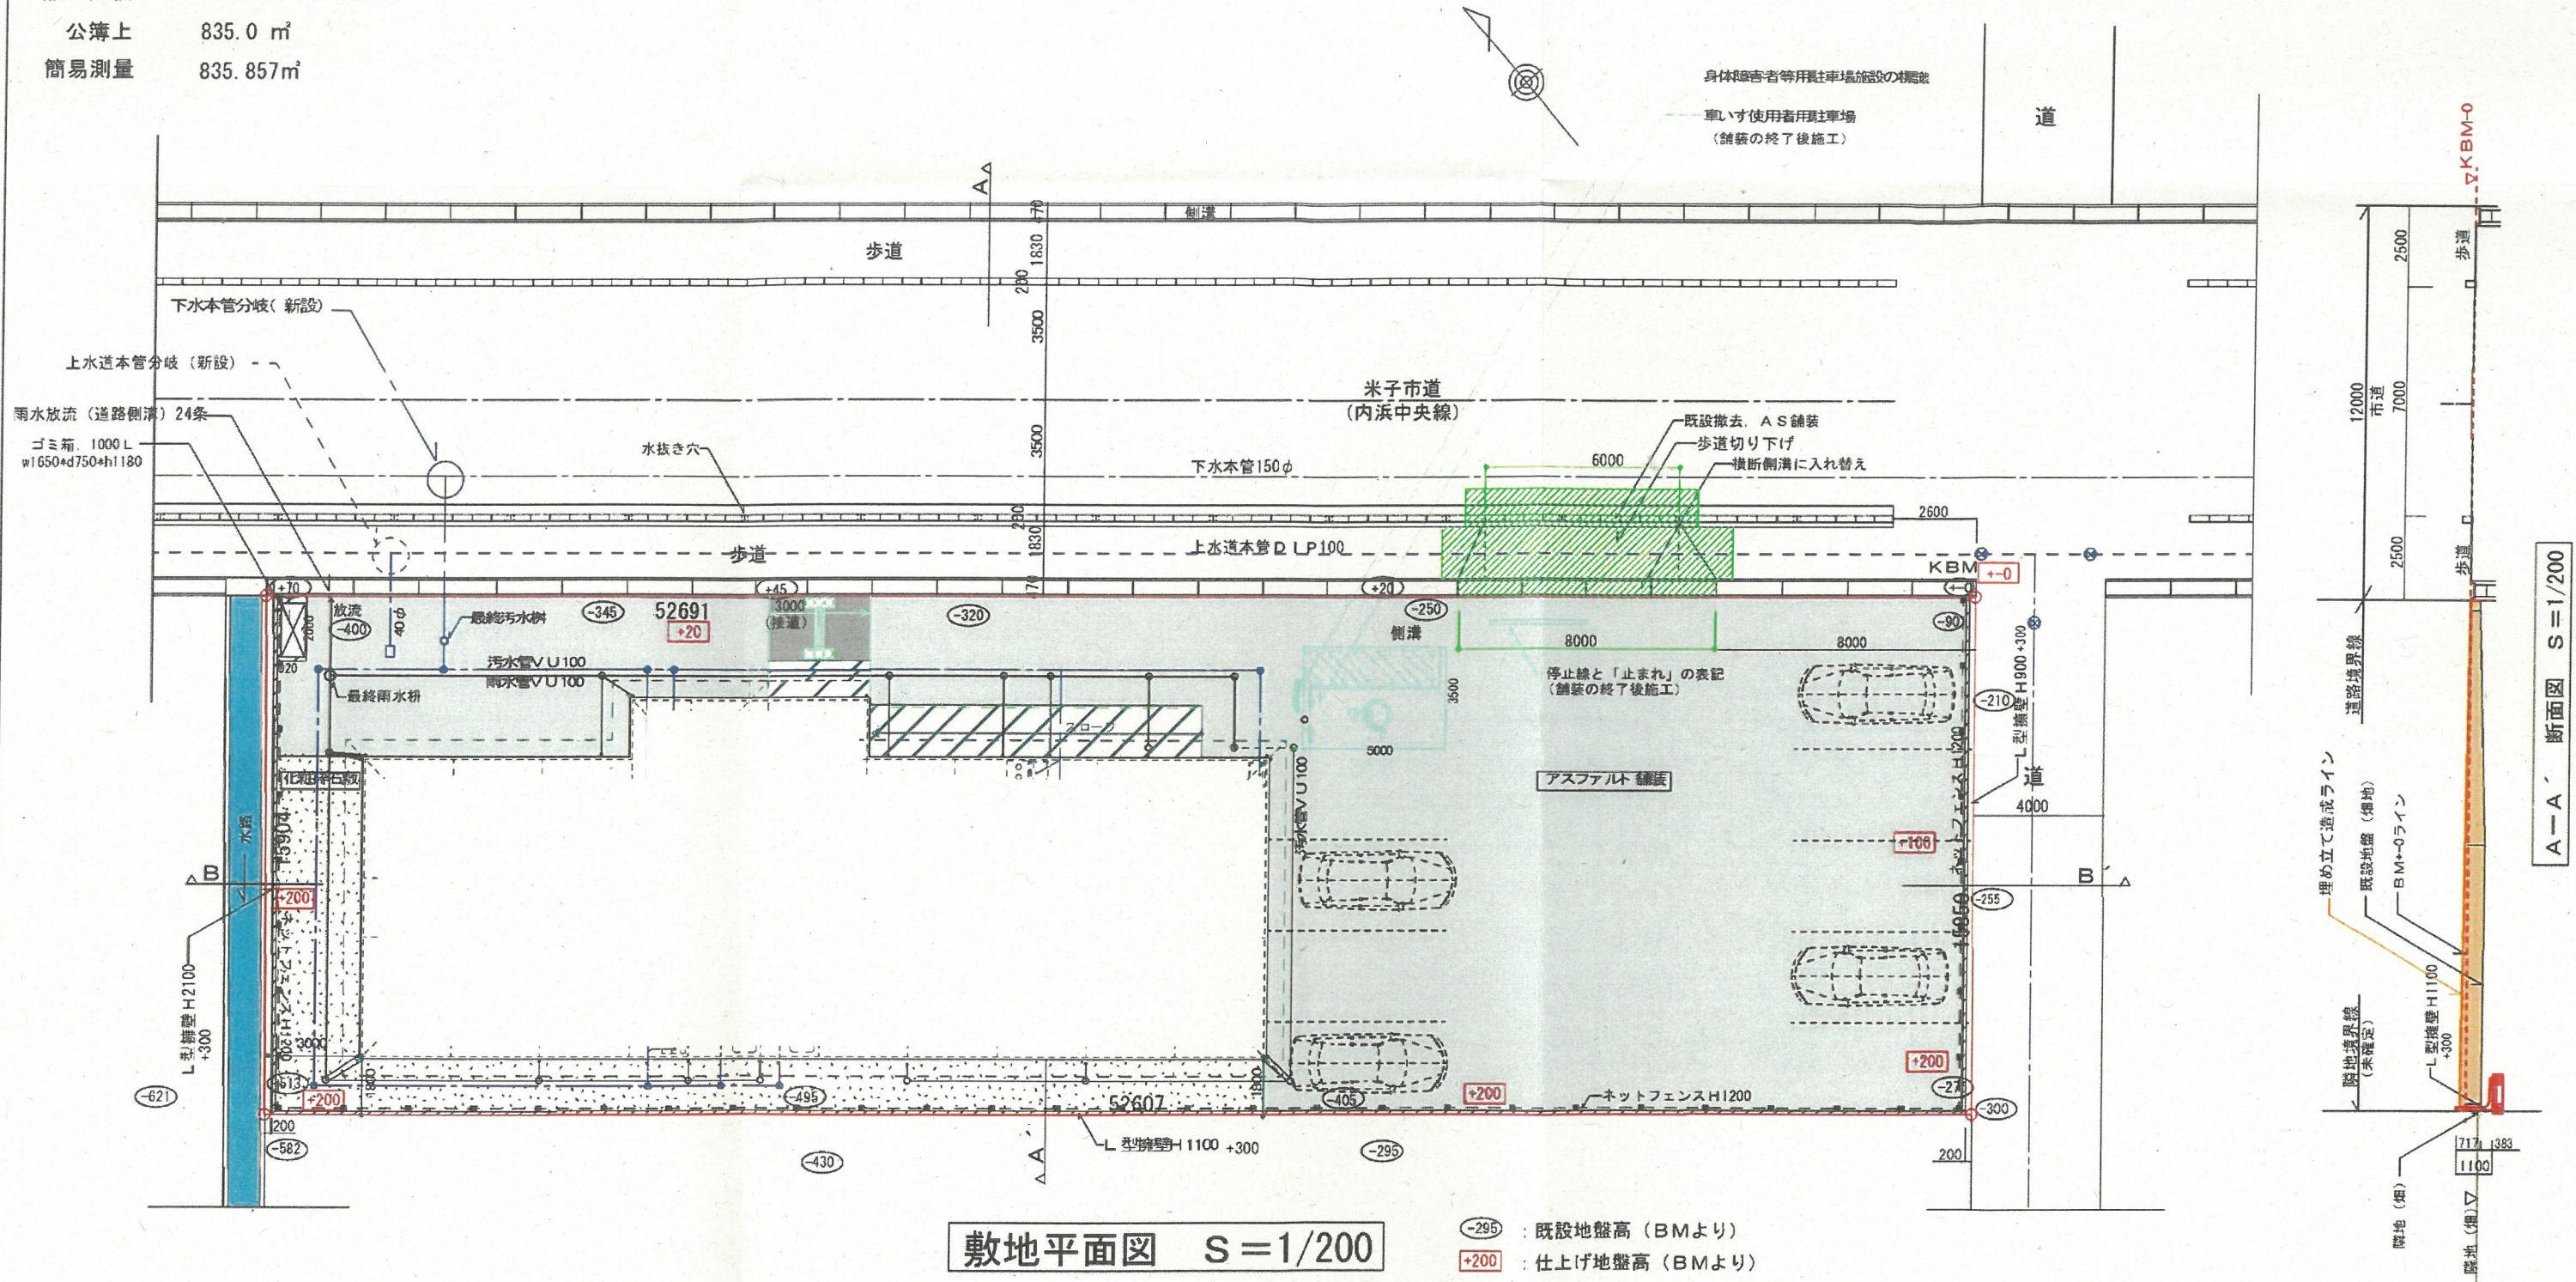


敷地平面図 S=1/200

○-295 : 既設地盤高 (BMより)
□+200 : 仕上げ地盤高 (BMより)

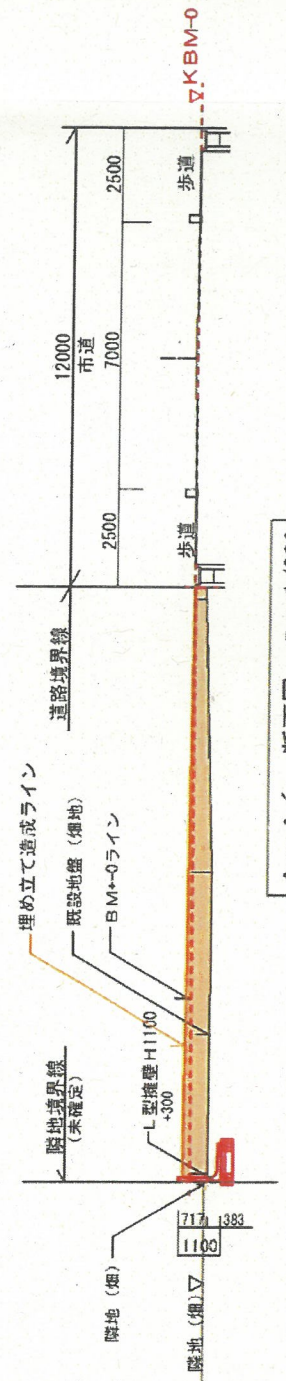

A-A' 断面図 S=1/200

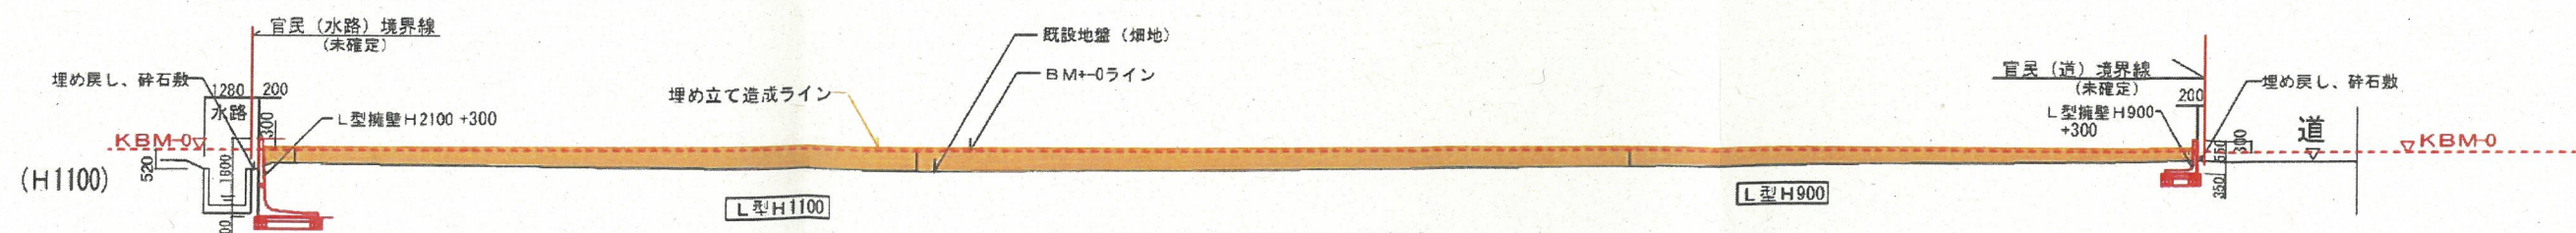

B-B' 断面図 S=1/200

匠セイク合同設計

一級建築士事務所登録 第05-468号 管理建築士 (一級建築士登録 299969号) 村中耕作

お客様	営業担当	工務担当	工事名 社会福祉法人 ぱれっと様 新築工事	縮尺	図面番号 A-02
			図面名 土地利用計画図、造成計画図、排水計画図	年月日	