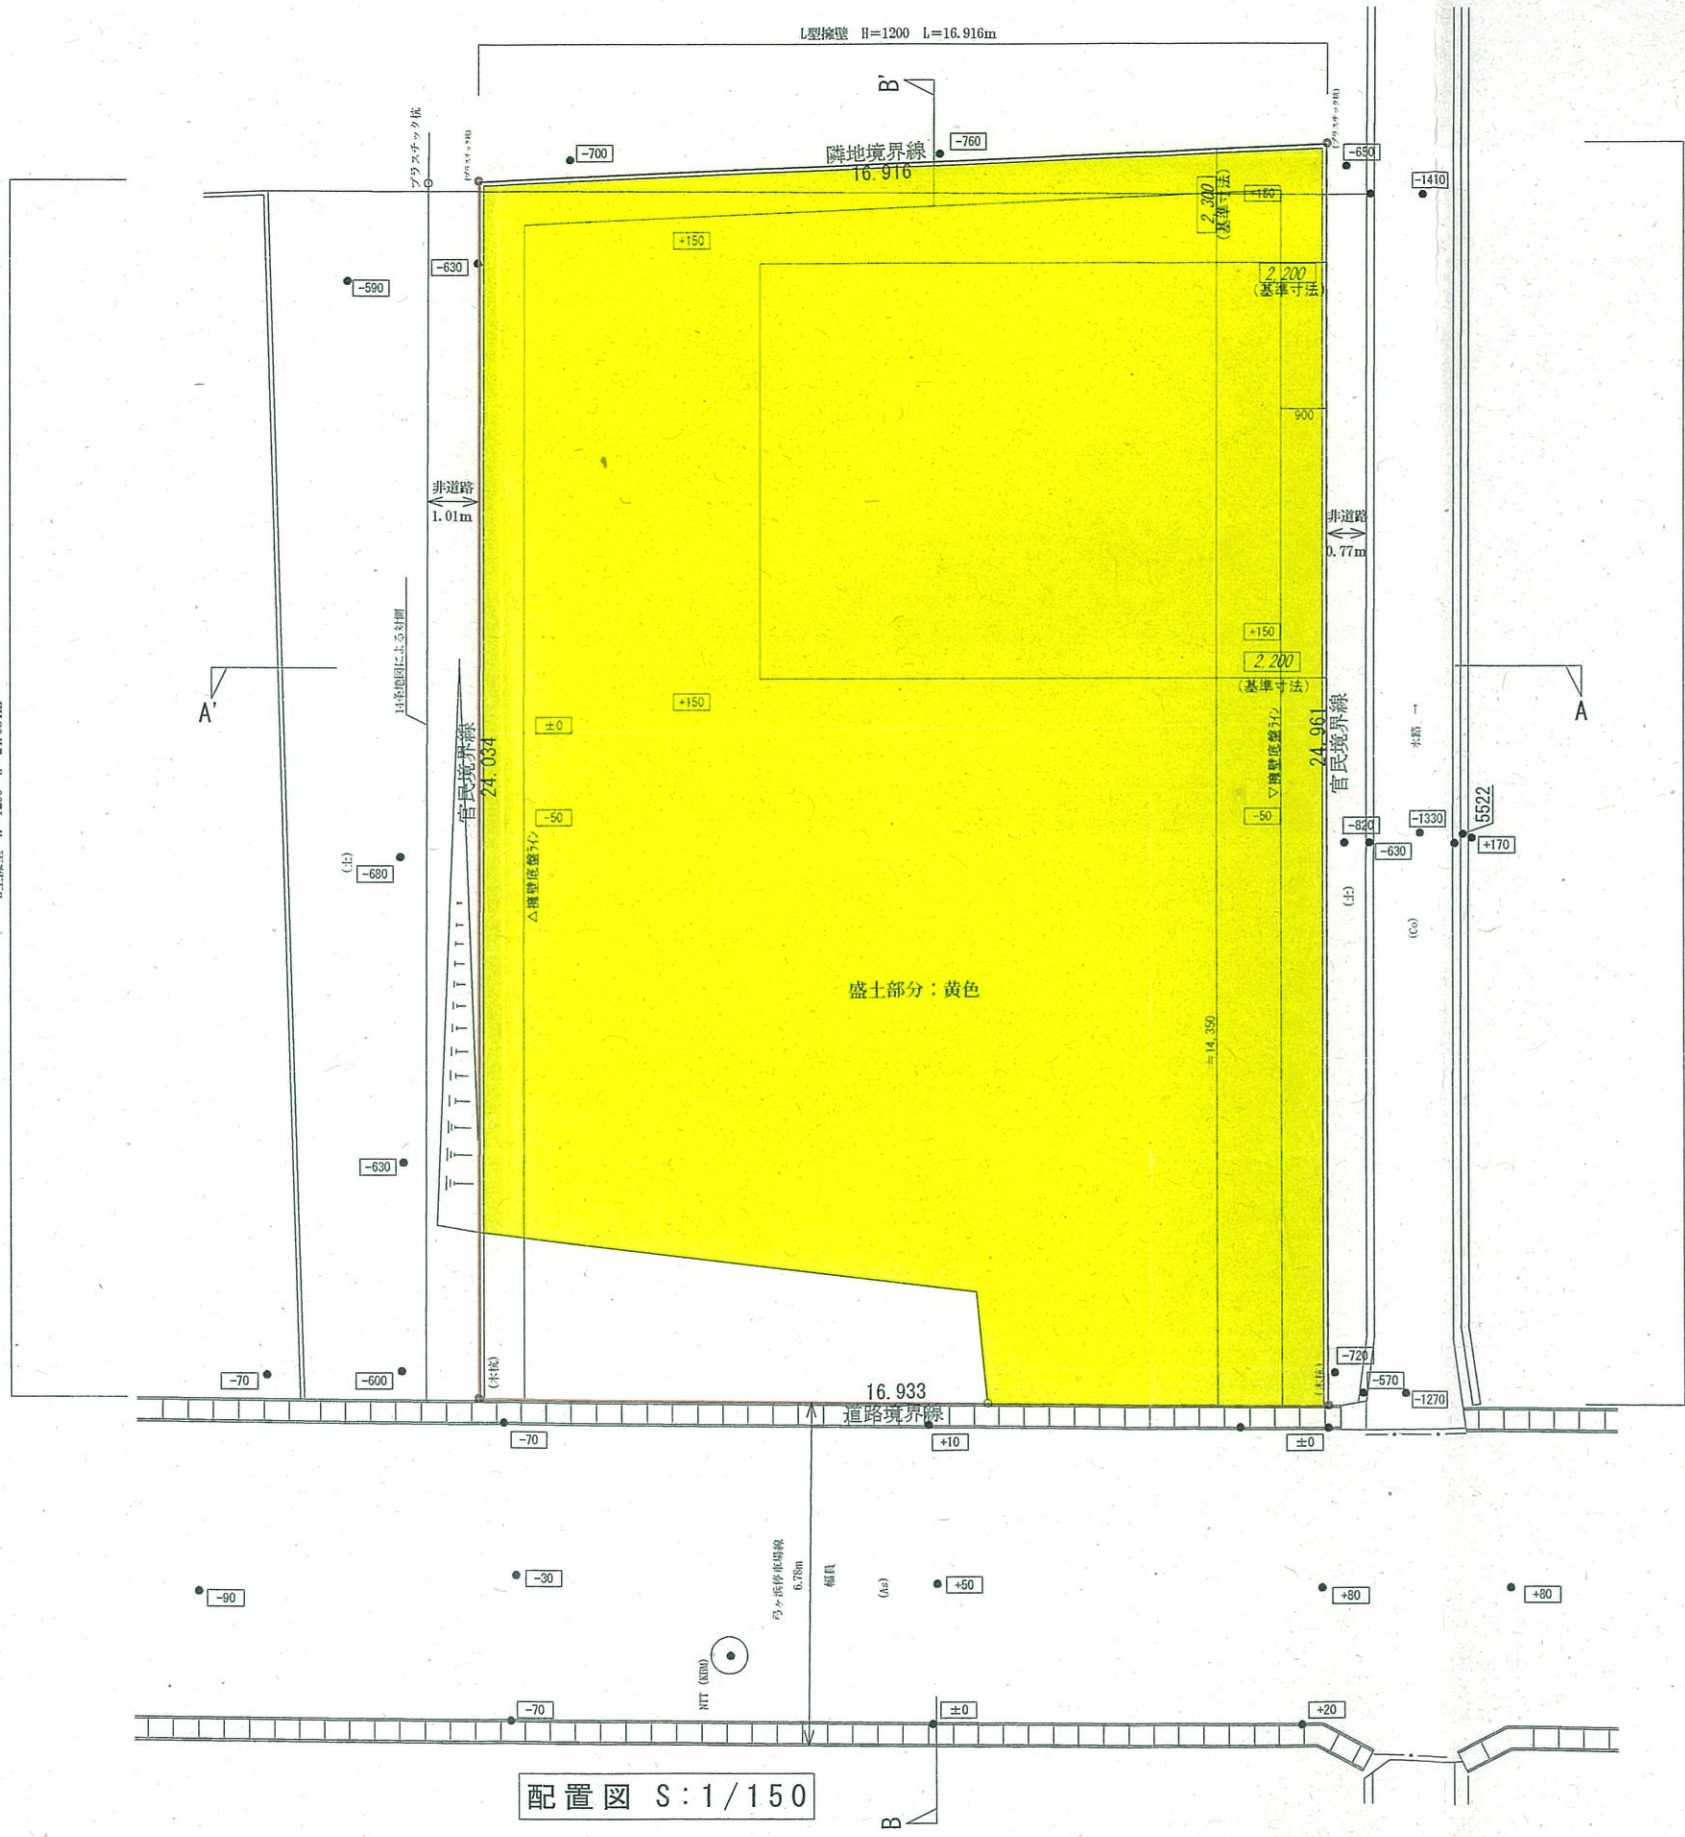


凡例	
1階 建築物	
2階 建築物	
1階 延焼の恐れのある部分	
2階 延焼の恐れのある部分	
GL 基準とする	
主要出入口	▼
境界杭	○
排水枡	□
最終枡 (汚水)	□
雨水枡	○

配置図 S:1/150

工事名 眞島 喜宏様邸 新築工事		タマホーム株式会社 米子支店 一級建築士事務所 鳥取県知事登録 第04-1169号 鳥取県米子市新開6丁目4-39		設計 一級建築士 大臣登録 第325871号 小谷 裕二	印	作図 妹尾 小嶋	縮尺 1/150 日付 2025/04/19	図面名 土地利用計画図・造成計画平面図	No. B-1
---------------------	--	---	--	---------------------------------------	---	----------------	---------------------------------	------------------------	------------