

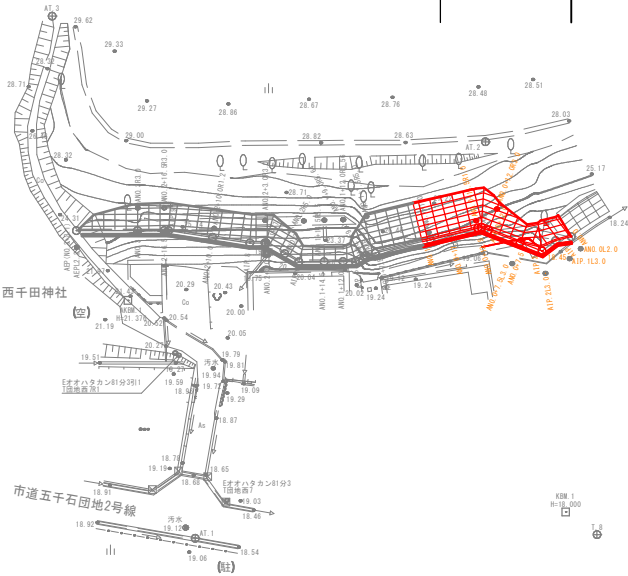


計画平面図

S=1:500

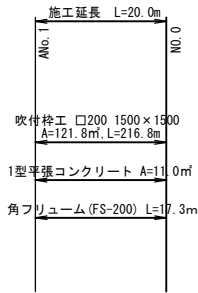

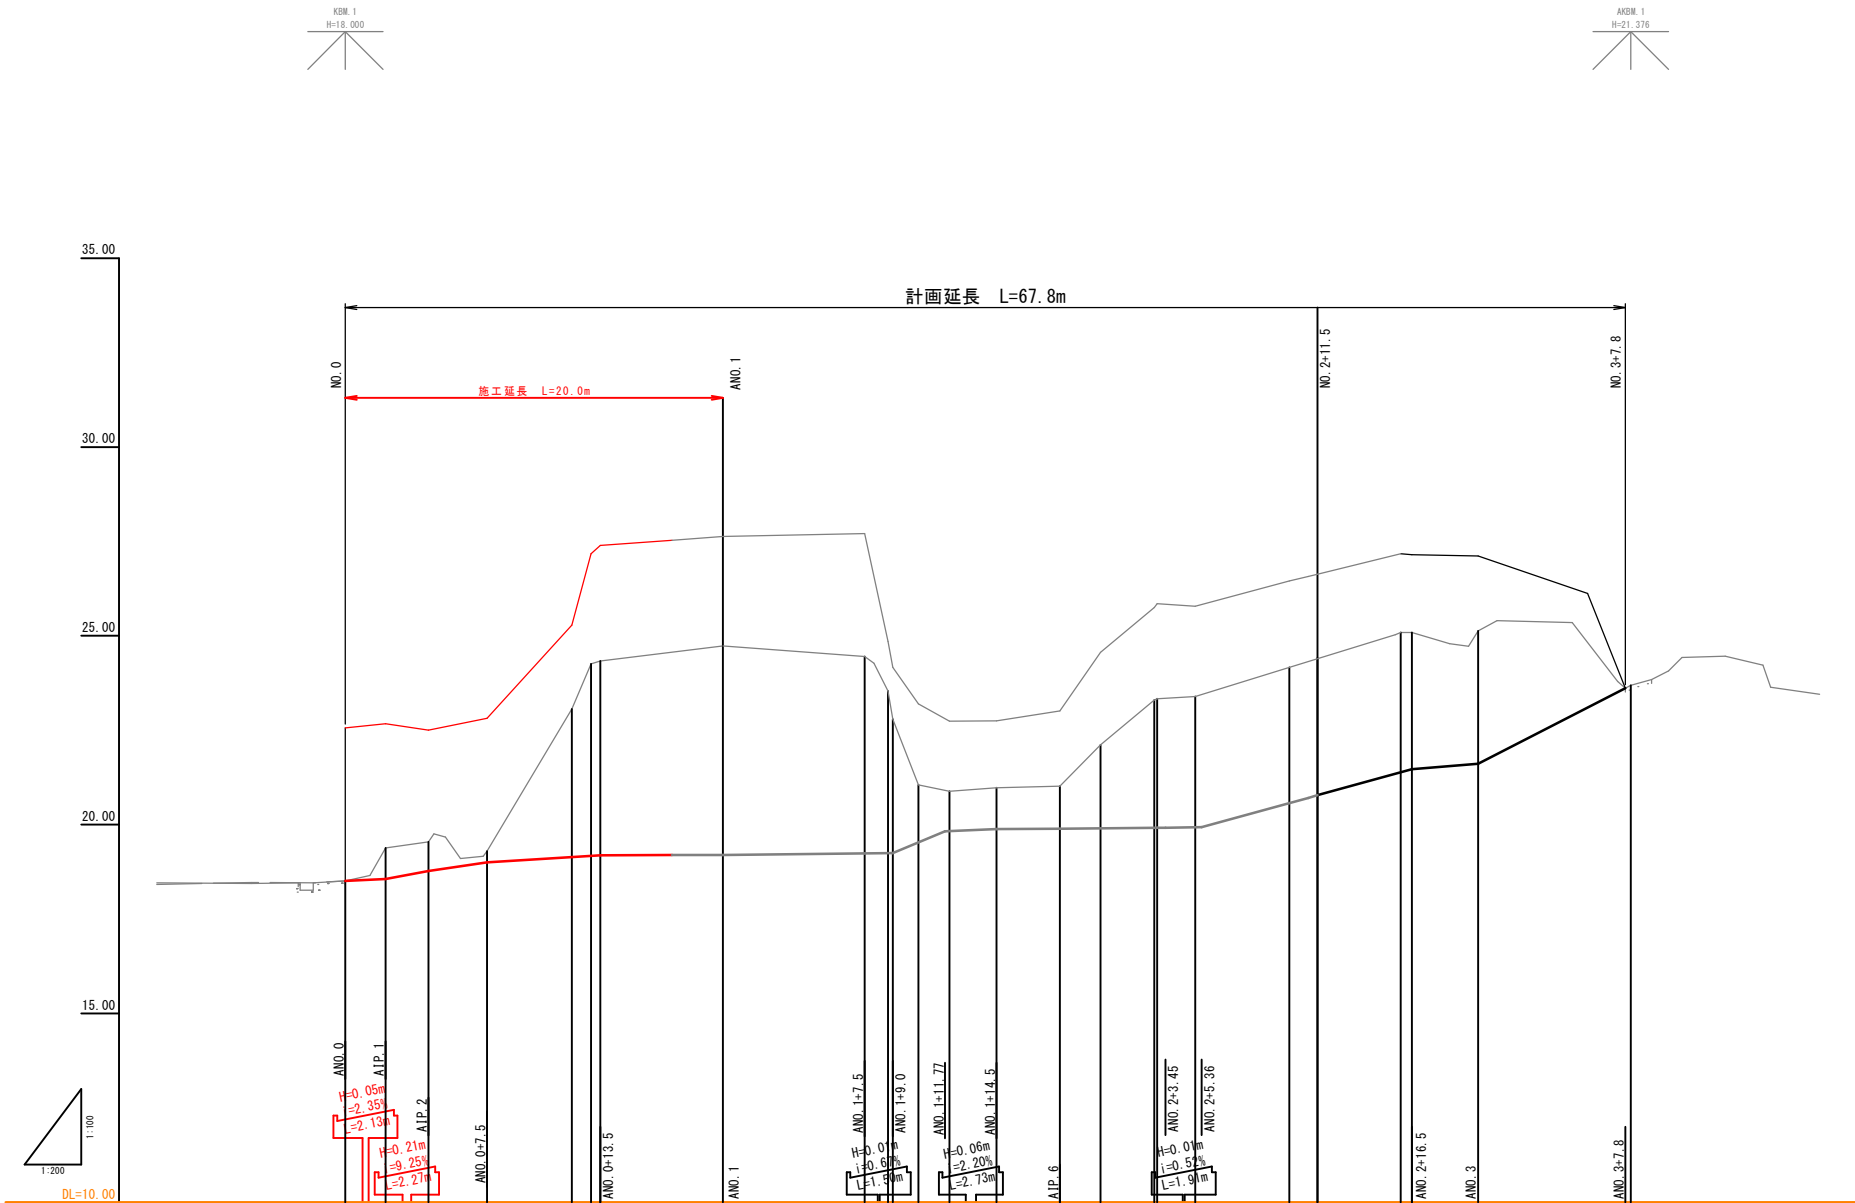


勾 配	(8.51) H=0.05m L=2.35m i=2.13%	(8.56) H=0.21m L=2.27m i=9.28%	(8.77) H=0.23m L=2.40m i=9.58%	(9.00) H=0.19m L=2.11m i=8.99%	(9.14) H=0.00m L=6.00m i=0.00%	(9.17) H=0.15m L=6.50m i=2.31%	(9.19) H=0.01m L=6.01m i=0.17%	(9.20) H=0.53m L=7.50m i=7.07%	(9.24) H=0.04m L=7.50m i=0.53%	(9.25) H=0.50m L=7.50m i=6.67%	(9.25) H=0.50m L=7.50m i=6.67%	(9.53) H=0.50m L=7.50m i=6.67%	(9.82) H=0.50m L=7.50m i=6.67%	(9.88) H=0.50m L=7.50m i=6.67%	(9.89) H=0.50m L=7.50m i=6.67%	(9.90) H=0.50m L=7.50m i=6.67%	(9.92) H=0.50m L=7.50m i=6.67%	(9.92) H=0.50m L=7.50m i=6.67%	(9.93) H=0.50m L=7.50m i=6.67%	(20.62) H=1.54m L=11.14m i=13.82%	(20.82) H=1.54m L=11.14m i=13.82%	(21.39) H=1.54m L=11.14m i=13.82%	(21.47) H=1.54m L=11.14m i=13.82%	(21.61) H=1.54m L=11.14m i=13.82%	(23.61) H=2.00m L=7.80m i=25.64%
計 画 高	18.51	18.56	18.77	19.00	19.14	19.17	19.19	19.20	19.24	19.25	19.25	19.53	19.82	19.88	19.89	19.90	19.92	19.92	19.93	20.62	20.82	21.39	21.47	21.61	23.61
地 盤 高	18.51	19.38	19.54	19.30	23.06	24.53	24.53	24.56	24.71	24.46	23.54	21.05	20.38	20.98	21.02	22.11	23.30	23.33	23.39	24.16	24.42	25.09	25.09	25.15	23.09
追 加 距 離	0.000	2.127	4.352	7.500	13.000	13.500	13.500	17.300	20.000	27.500	28.738	30.353	32.000	34.500	37.854	40.000	42.855	42.000	46.014	50.000	51.500	55.902	56.500	60.000	68.100
単 距 離	0.000	2.127	2.265	3.108	4.500	0.500	0.000	3.800	6.500	7.500	1.238	1.350	1.647	2.800	3.354	2.146	2.855	0.146	2.014	4.986	1.500	4.409	0.591	3.500	8.100
測 点	ANO 0	AIP 1	AIP 2	47.5	47.0	47.3	47.6	47.3	ANO 1	47.5	AIP 4	AIP 5	47.0	44.5	AIP 6	ANO 2	AIP 7	43.0	AIP 8	40.0	41.5	AIP 9	41.5	ANO 3	AIP (NO.3+0.1)

図面番号	第 5 枚内 2 号
図面名称	史跡福市遺跡斜面崩落対策工事 縦 断 面 図
縮 尺	VS=1:100 , HS=1:200
製 図 年 月 日	令和 年 月 日
考 査 年 月 日	令和 年 月 日
米子市経済部文化観光局文化振興課	

標準断面図


S=1:50

ANO. 0+13.5付近

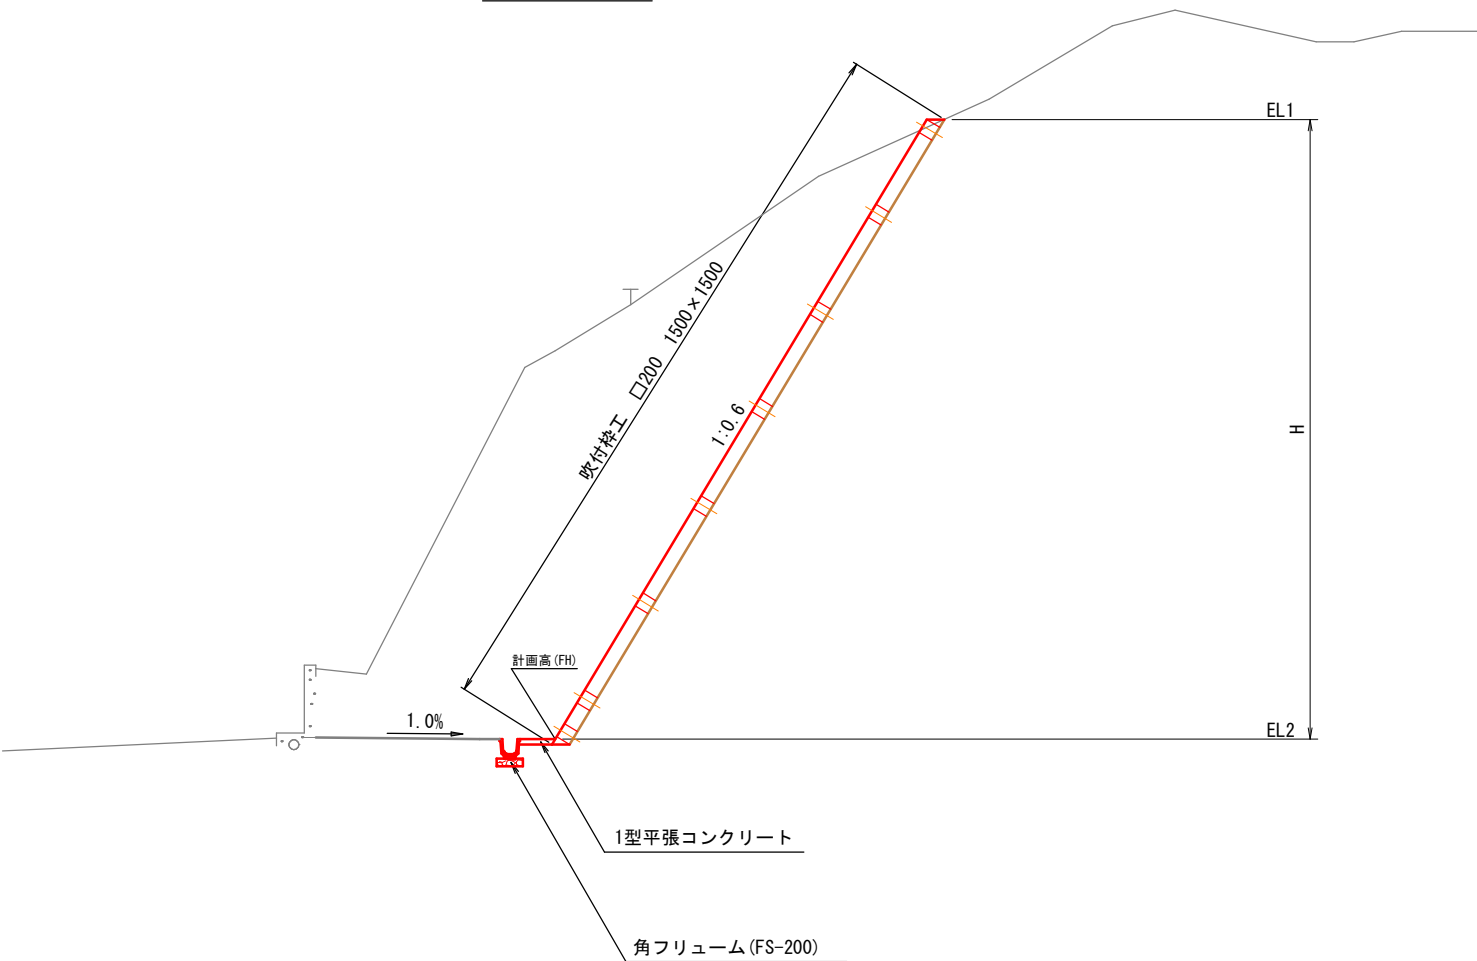


図面番号	第 5 枚内 3 号
図面名称	史跡福市遺跡斜面崩落対策工事 標準断面図
縮 尺	1:50
製 図 年 月 日	令和 年 月 日
写 図 年 月 日	令和 年 月 日
米子市都市整備部都市整備課	


D=3.108

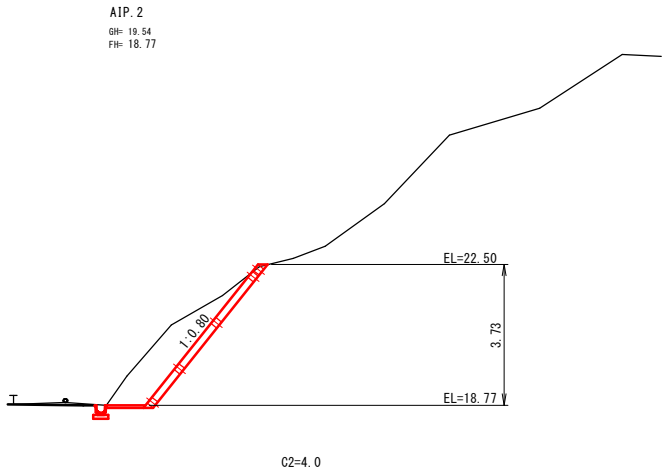


D=2.265

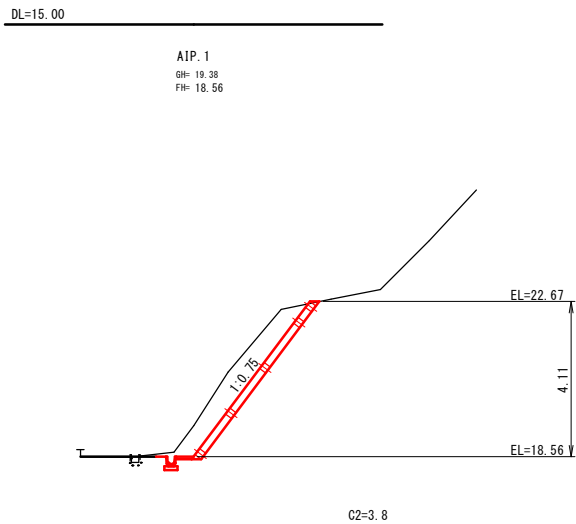


D=2.127

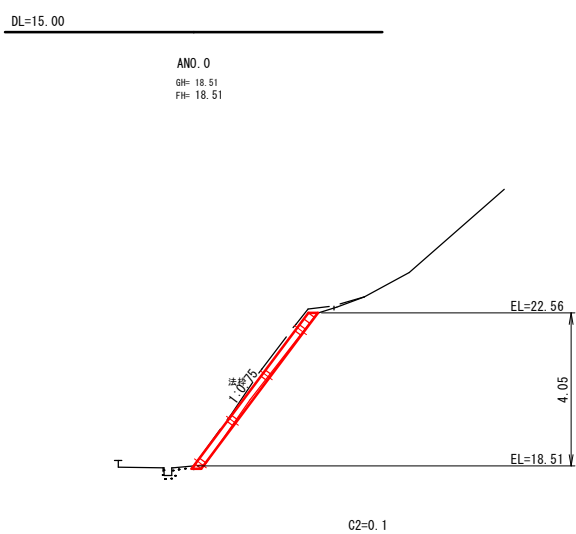


D=6.500

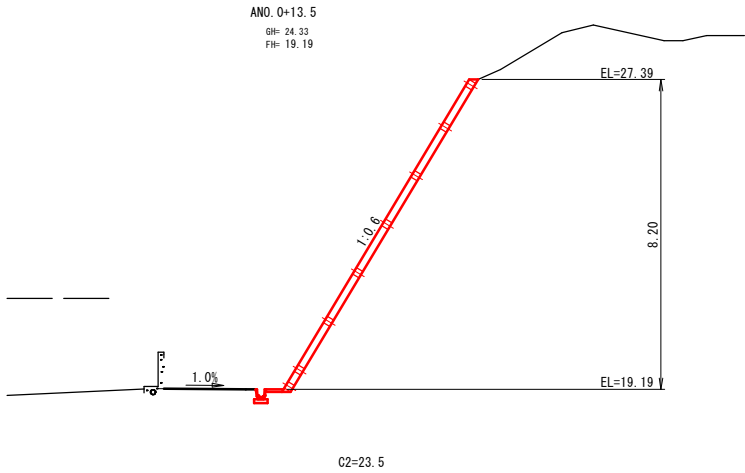


D=1.500

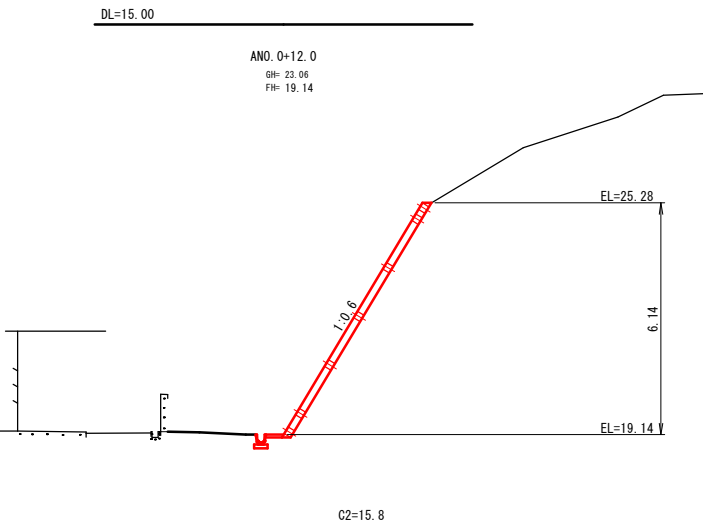


D=4.500

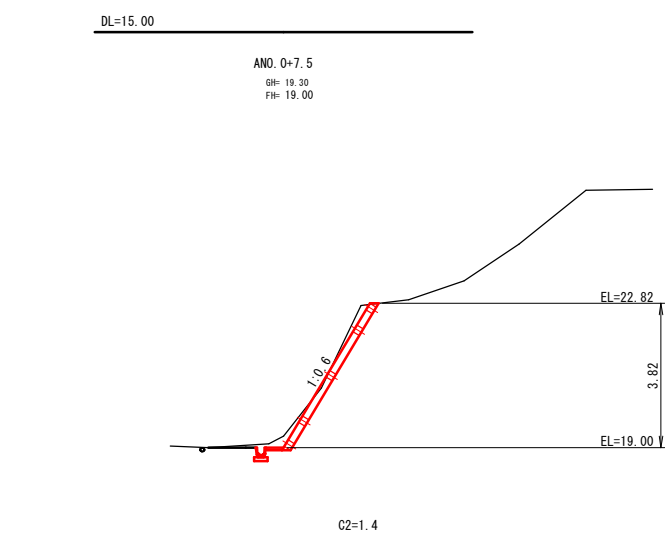


D=3.000

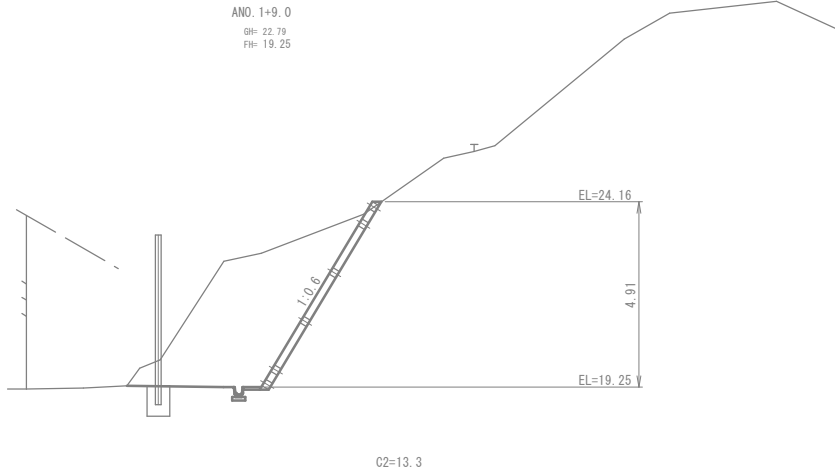

D=1.500

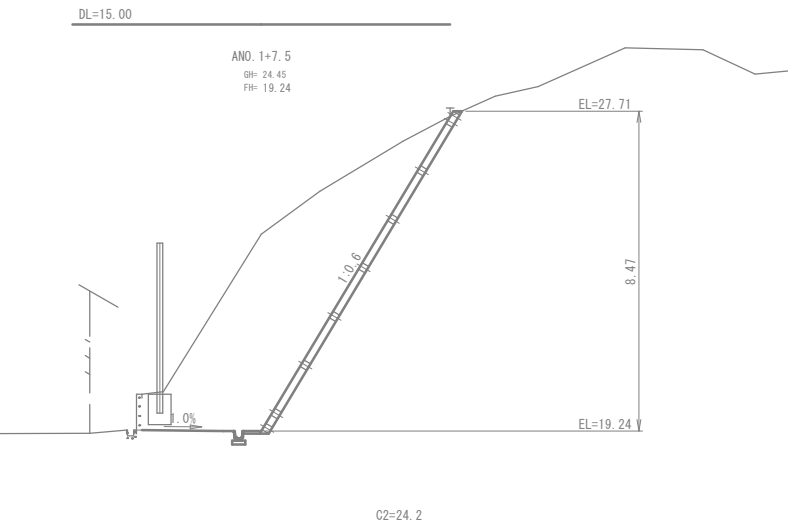


D=7.500

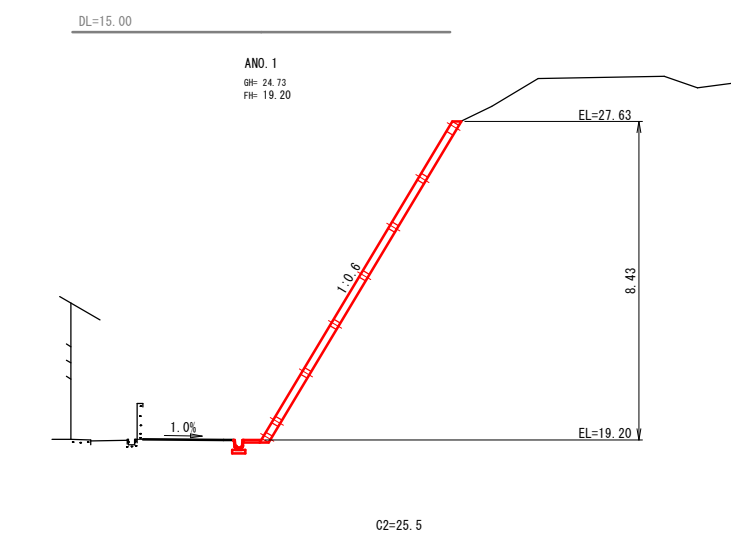

凡 例	
C1	人力掘削(土砂)
C2	片切掘削(土砂)


図面番号	第 5 枚内 4 号
図面名称	史跡福市遺跡斜面崩落対策工事 横 断 図
縮 尺	1:100
製 図 年 月 日	令和 年 月 日
考 査 年 月 日	令和 年 月 日
米子市都市整備部都市整備課	

角フリューム
(FS-200) S=1 : 10

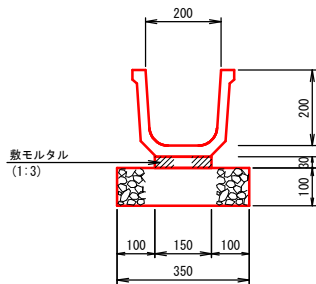

角フリューム (FS-200)			10m当り数量表	
名 称	規 格	数 式	単 位	数 量
角フリューム	FS-200, L=2000	鳥取県小構造物標準設計図集参照	本	5.0
敷モルタル	1:3	〃	m3	0.045
基礎砕石	RC-40	0.35×0.10×10.0	m3	0.4


1型平張コンクリート
S=1 : 10

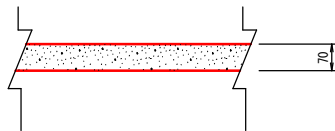


1型平張コンクリート			100m2当り数量表	
名 称	規 格	数 式	単 位	数 量
コンクリート	$\sigma_{ck}=18N/mm^2$	100.00×0.07	m3	7.00

図面番号	第 5 枚内 5 号
図面名称	史跡福市遺跡斜面崩落対策工事 構 造 図
縮 尺	図示
製 図 年 月 日	令和 年 月 日
考 図 年 月 日	令和 年 月 日
米子市都市整備部都市整備課	

吹付枠工展開図(1/2) S=1:100

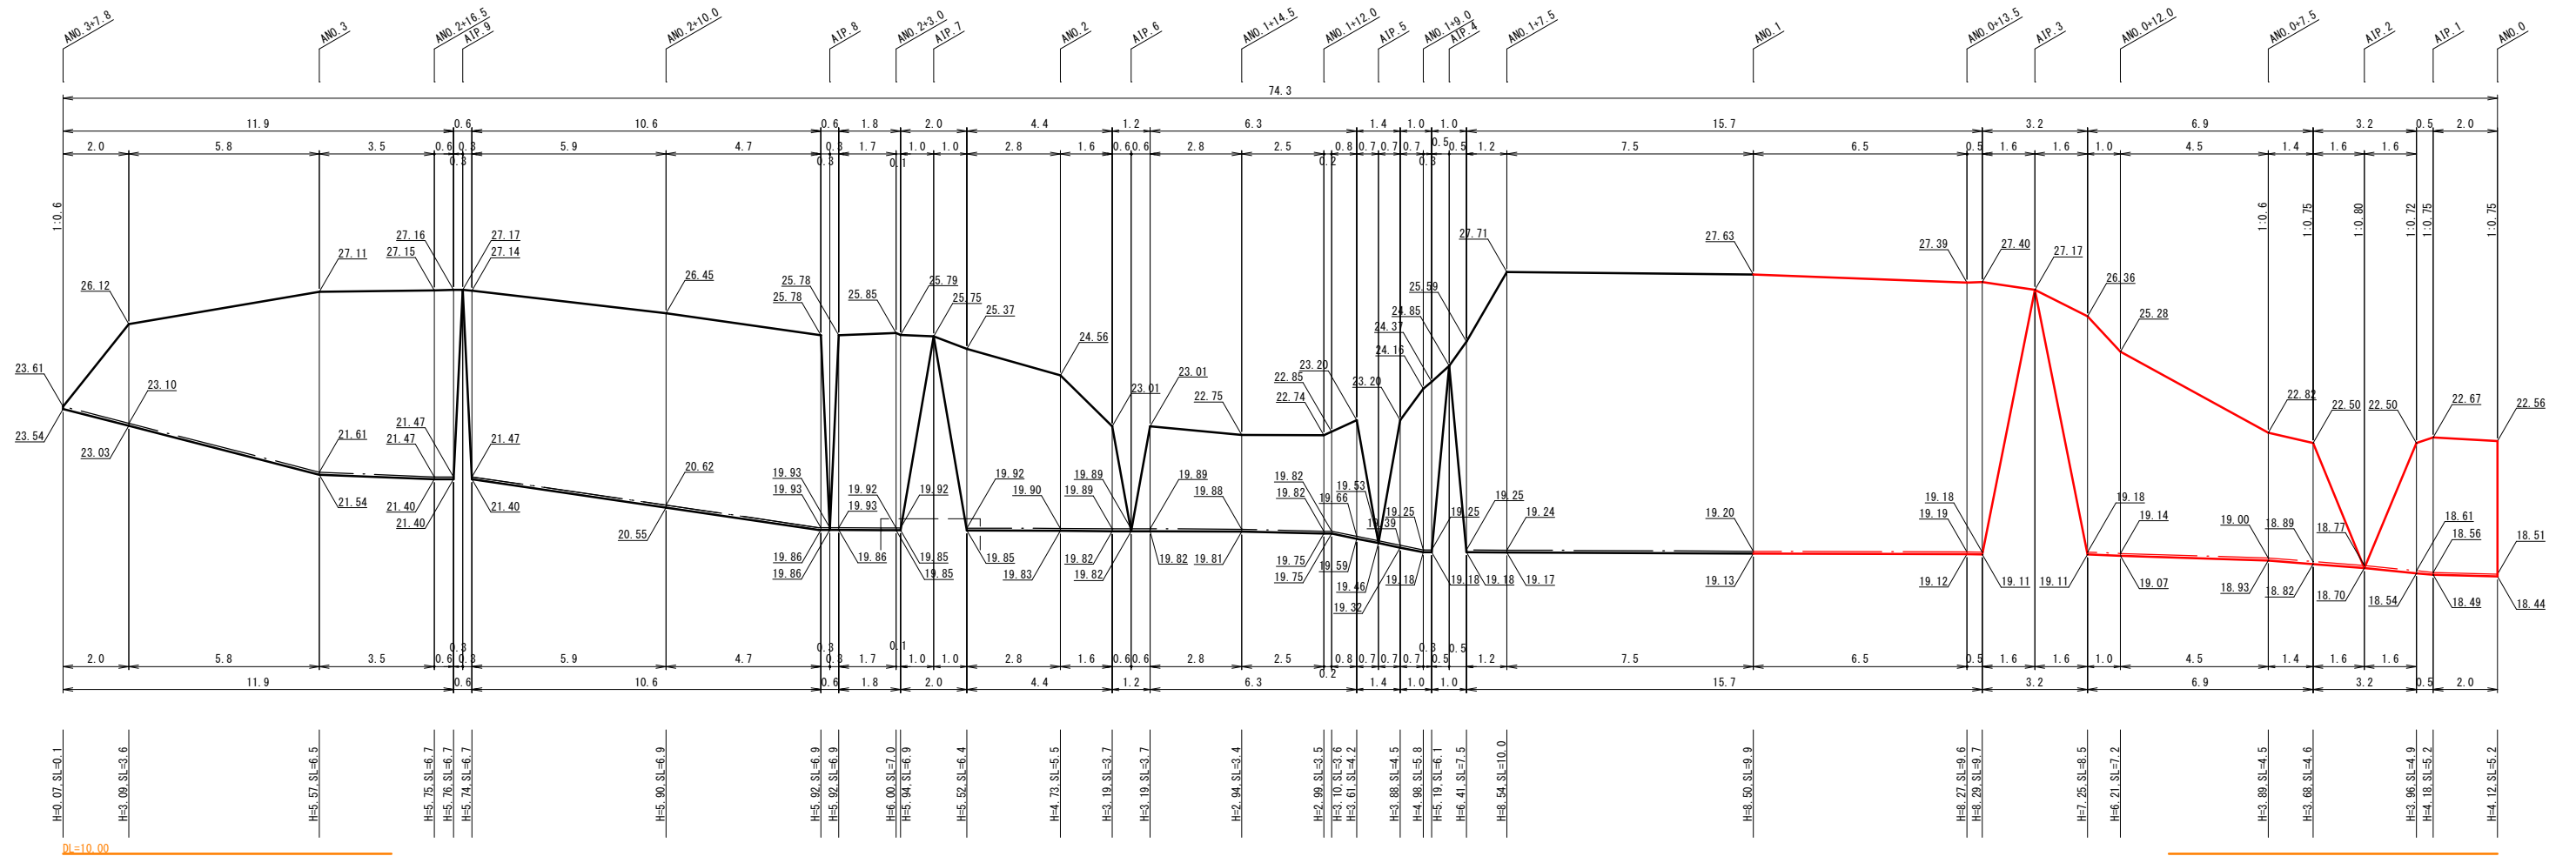

断面図 S=1:50


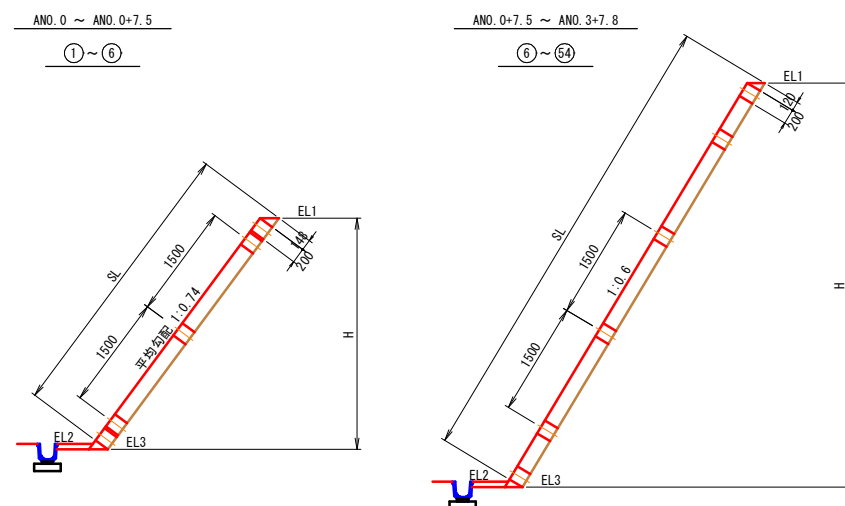


(参考図)

図面番号	第 3 校内 1 号
図面名称	史跡福市遺跡斜面对策工事 吹付枠工展開図(1/2)
縮 尺	1:100
製図年 月 日	令和 年 月 日
写図年 月 日	令和 年 月 日
米子市都市整備部都市整備課	


吹付枠工展開図 (2/2) S=1:100

断面図 S=1:50

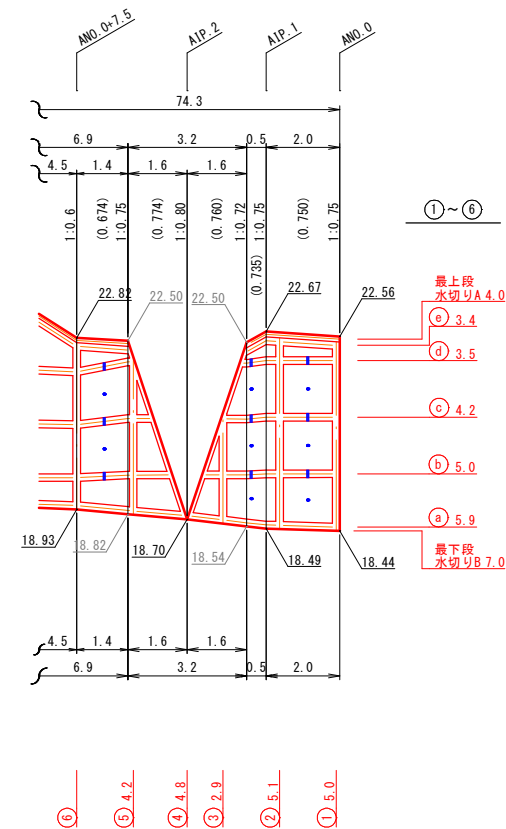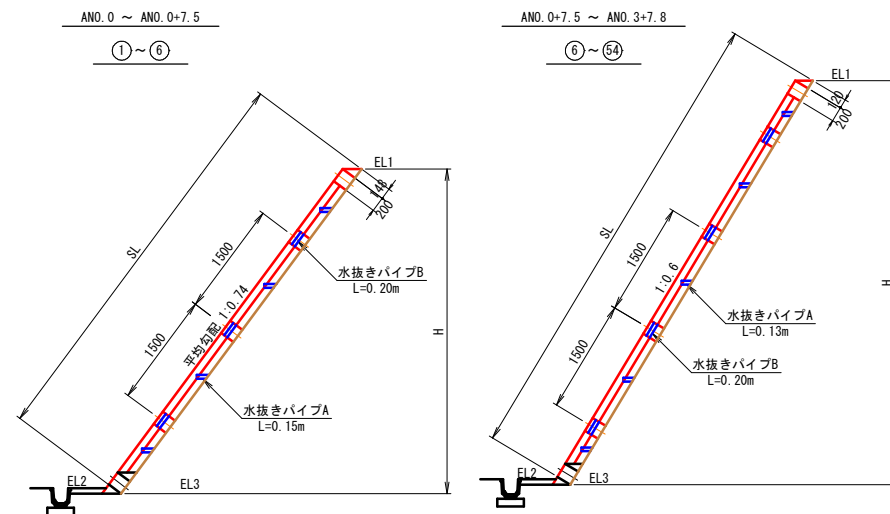

(A) : 水抜きパイプA本数
(B) : 水抜きパイプB本数

DL=10.00

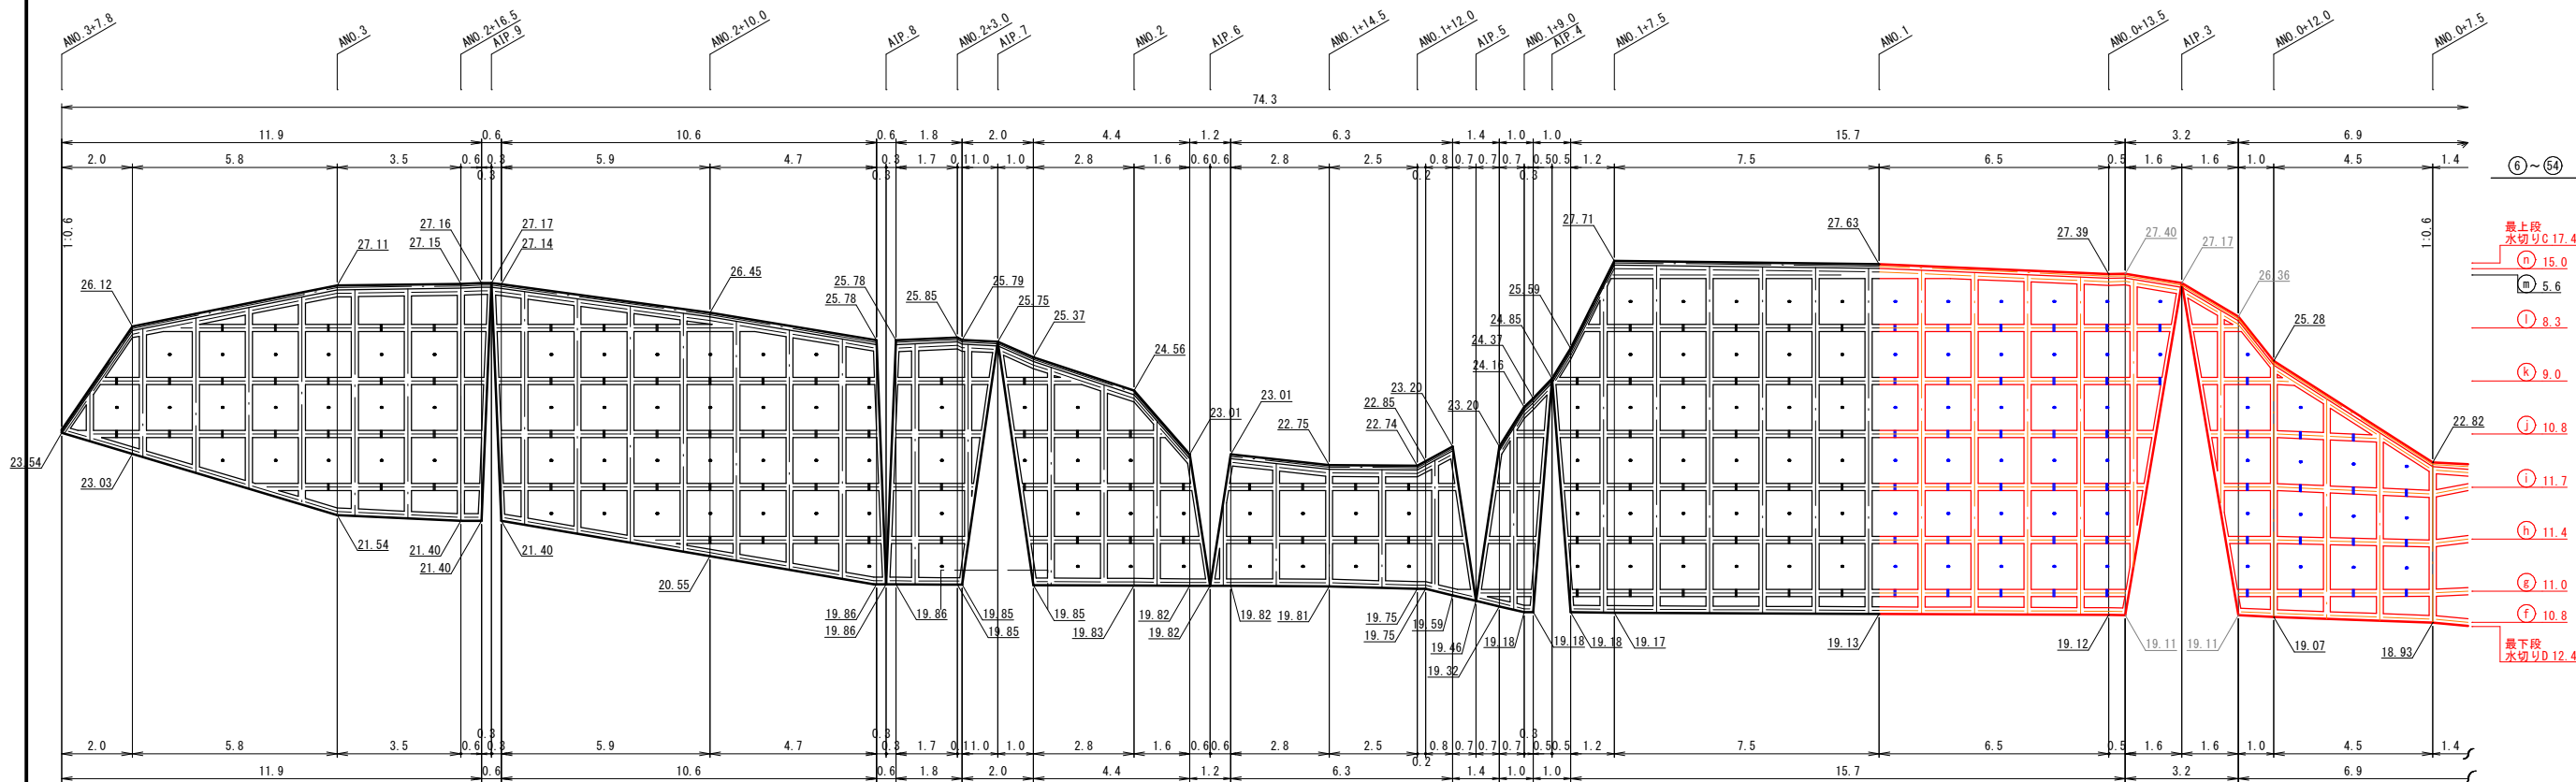





64 1.4
63 3.6
62 4.4
61 5.1
60 5.9
49 6.4
48 6.5
47 6.6
46 6.6
45 6.6
44 6.6
43 6.7
42 6.7
41 6.8
40 6.8
39 6.8
38 6.8
37 6.8
36 5.7
35 6.8
64 6.2
63 5.7
62 4.7
61 3.6
60 2.4
59 3.5
58 3.3
57 3.3
56 3.5
55 4.3
54 5.1
53 6.5
52 9.2
51 9.8
50 9.8
49 9.8
48 9.8
47 9.8
46 9.7
45 9.7
44 9.6
43 9.6
42 8.1
41 9.4
40 5.7
39 7.1
38 6.2
37 5.3
36 4.4

DL=10.00

(参考図)

図面番号	第 3 枚内 2 号
図面名称	史跡福市遺跡斜面对策工事 吹付枠工展開図 (2/2)
縮尺	1:100
製図年月日	令和 年 月 日
写図年月日	令和 年 月 日
米子市都市整備部都市整備課	

吹付枠工標準図
□200 1500×1500 (参考図)

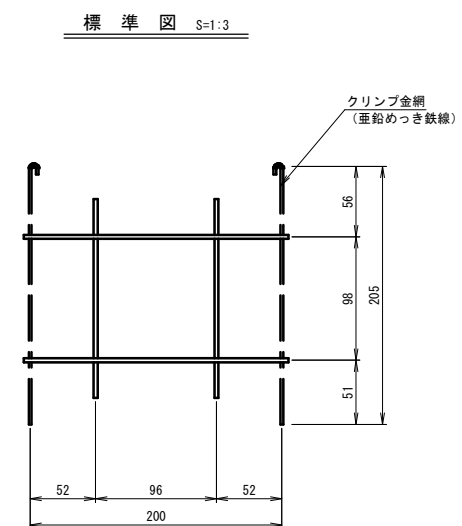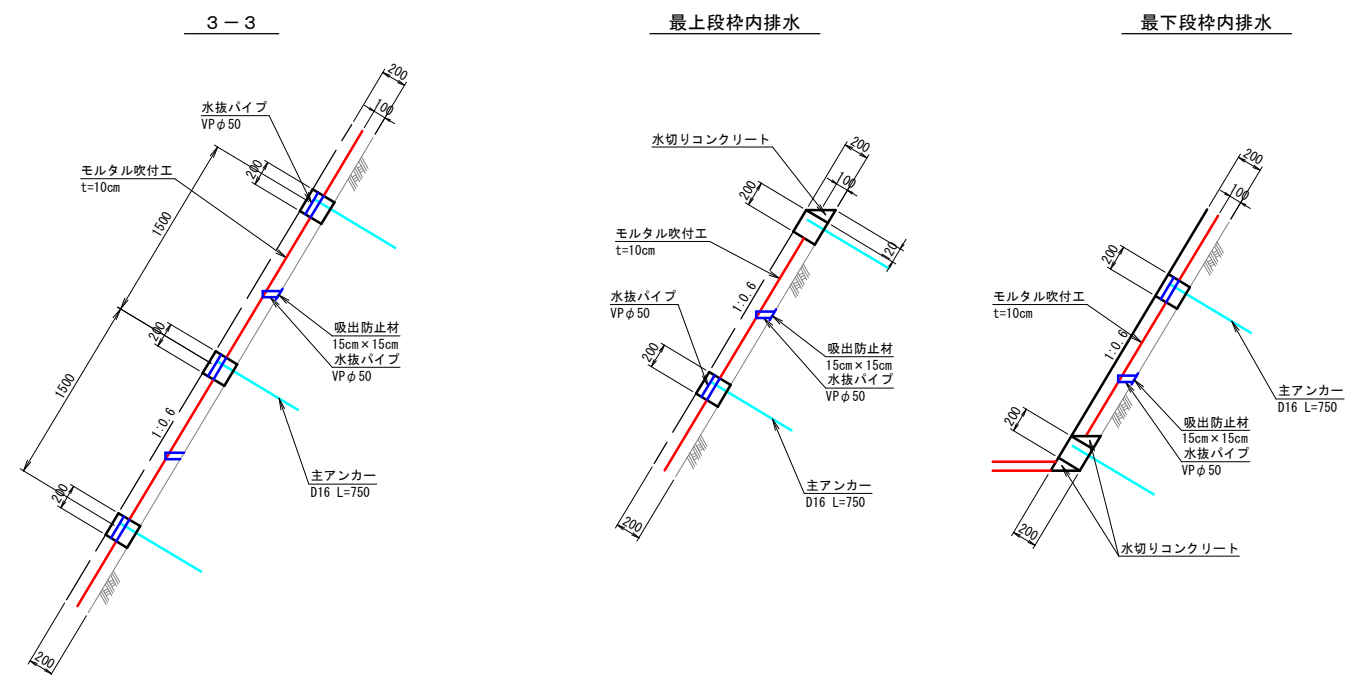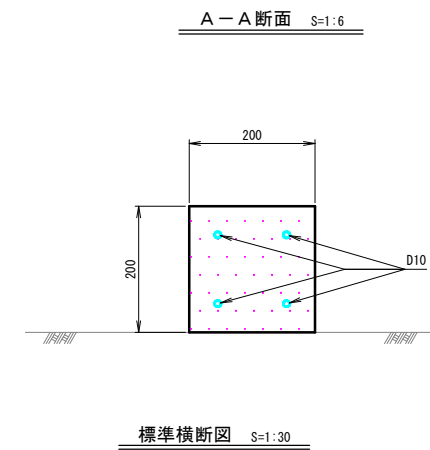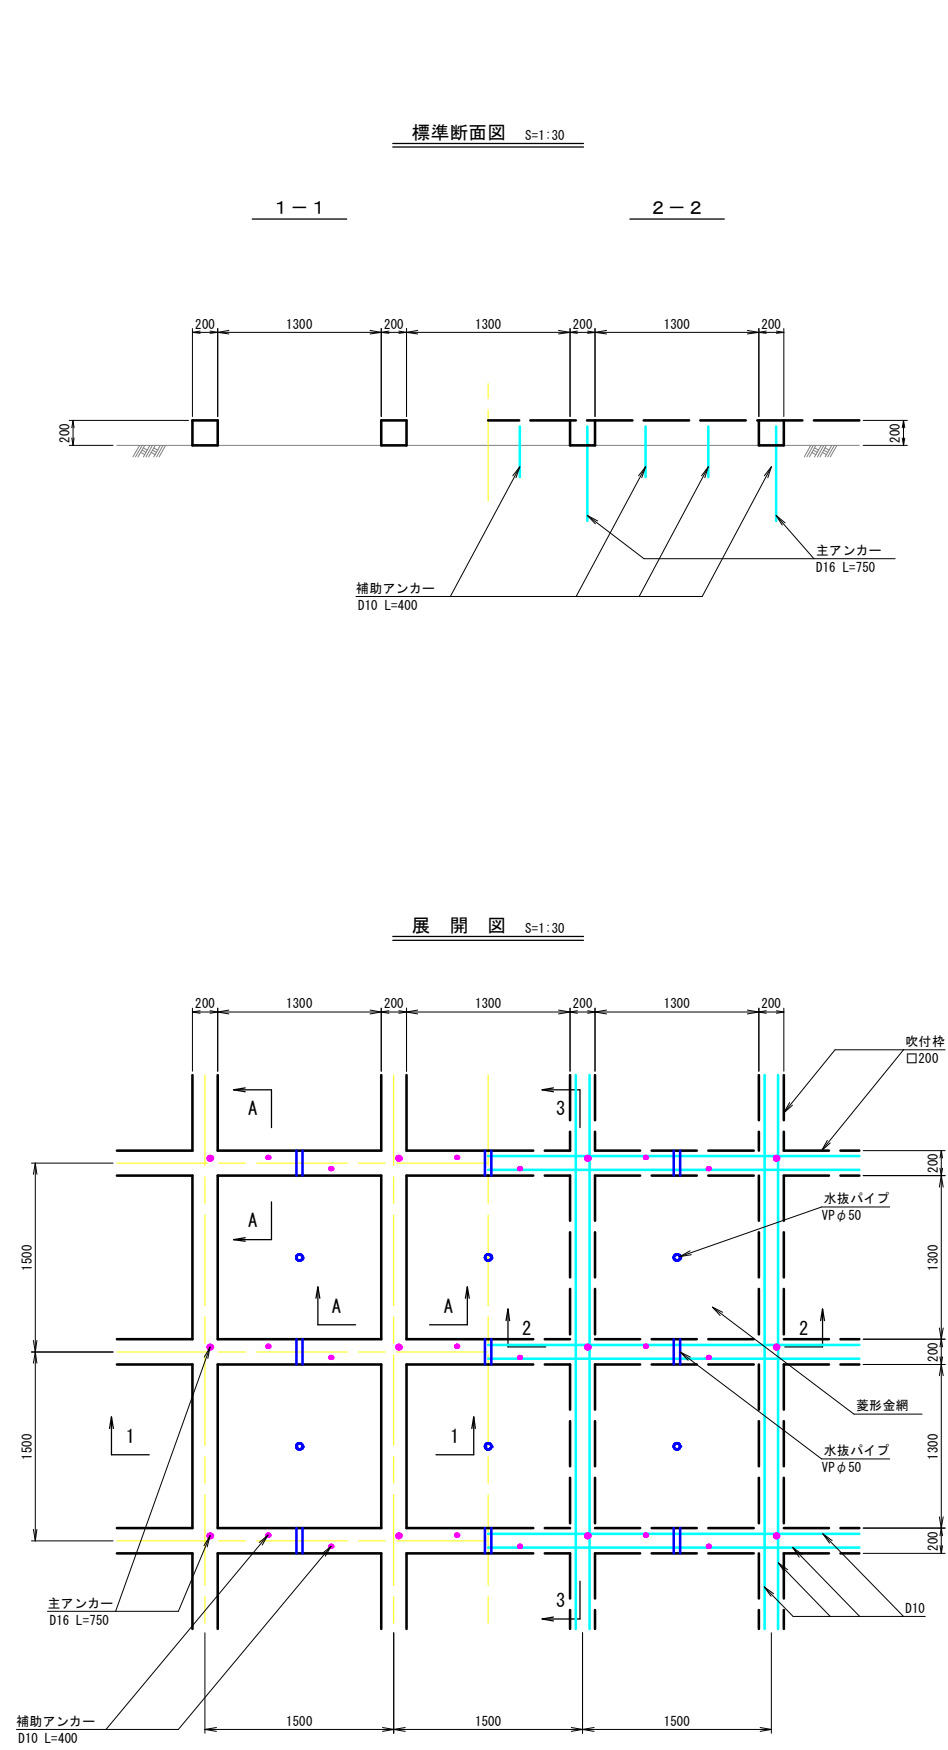

(参考図)

図面番号	第 3 枚内 3 号
図面名称	史跡福市遺跡斜面崩落対策工事 吹付枠工構造図
縮 尺	図示
製 図 年 月 日	令和 年 月 日
考 図 年 月 日	令和 年 月 日
米子市都市整備部都市整備課	