

[illegible]

縦 1/100
縮尺 横 1/500

SSW 9
H=3.797

No. 21 組立1号マンホール (内径90) 深3.79
no. 4 到達立坑 (鋼製ケーシング工法)
(211) 副管取付 内径150 高1.42 計画

既設水深 3.32m

No. 22 組立1号マンホール (内径90) 深3.74
no. 5 到達立坑 (鋼製ケーシング工法)
(A) 副管取付 内径100 高2.33

No. 23 組立1号マンホール (内径90) 深3.74
no. 6 到達立坑 (鋼製ケーシング工法)
(B) 副管取付 内径100 高2.58
(C) 副管取付 内径100 高2.29
既設管 φ100 2.15m

No. 24 組立1号マンホール (内径90) 深3.73
no. 7 到達到達立坑 (鋼製ケーシング工法)
(D) 副管取付 内径100 高1.67
既設管 φ100 2.07m

2111 φ200 2.0‰ 1.494
2104 φ200 2.0‰ 0.120

A φ150 3.0‰ 2.361

B φ150 3.0‰ 2.444

C φ150 3.0‰ 2.158

D φ150 3.0‰ 1.367

2112 φ200 2.0‰ -0.298

下水道推進工法用硬質塩化ビニル管

8.70 57.80 57.00

2112 φ200 2.0‰ 123.50

3.86 3.77 3.61 3.43

3.59 3.51 3.53 3.49 3.54 3.47


0.070 0.052 0.022 -0.084 -0.134 -0.248

[illegible]


2112

水 準 基 標 （東京湾中等潮位による）			
所 在 地		真 高	備 考
町 名	目 標		
皆生温泉三丁目	皆生処理場内	メートル 4.760	
外浜系統 三柳処理分区			
件 名	河 崎 枝 線 そ の 1 0 工 事		
図 名	系 統 図 線 路 詳 細 図		
縮 尺	図 示	図 番	1/9
調 整 年 月 日	令 和 年 月 日		
設 計 者 氏 名			
米 子 市 上 下 水 道 局			


平面图 縮尺 1/500

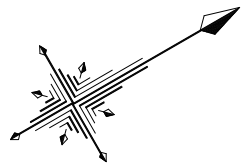

線路詳細図

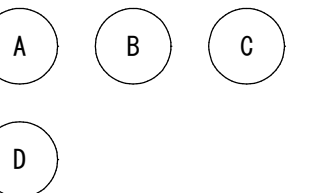


縦断面図 縦 1/100
縮尺横 1/500

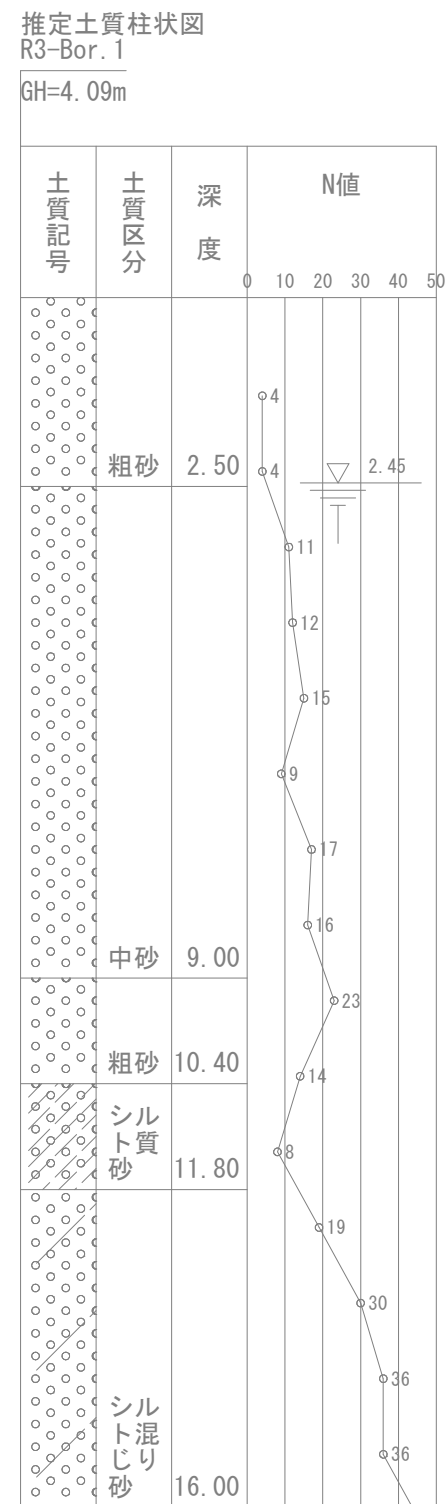

注	注	注
施工については「下水道工事標準仕様書」による。	汚水樹については塩ビ樹（内径 二〇センチメートル深さ八〇 センチメートルを標準とする。 取付管については内径 一〇センチメートルを標準とする。	

外浜系統 三柳処理分区			
件 名	河 崎 枝 線 そ の １ 〇 工 事		
図 名	線 路 詳 細 図		
縮 尺	図 示	図 番	2/9
調 整 年 月 日	令和 年 月 日		
設 計 者 氏 名			
米子市上下水道局			


平面図 縮尺 1/500

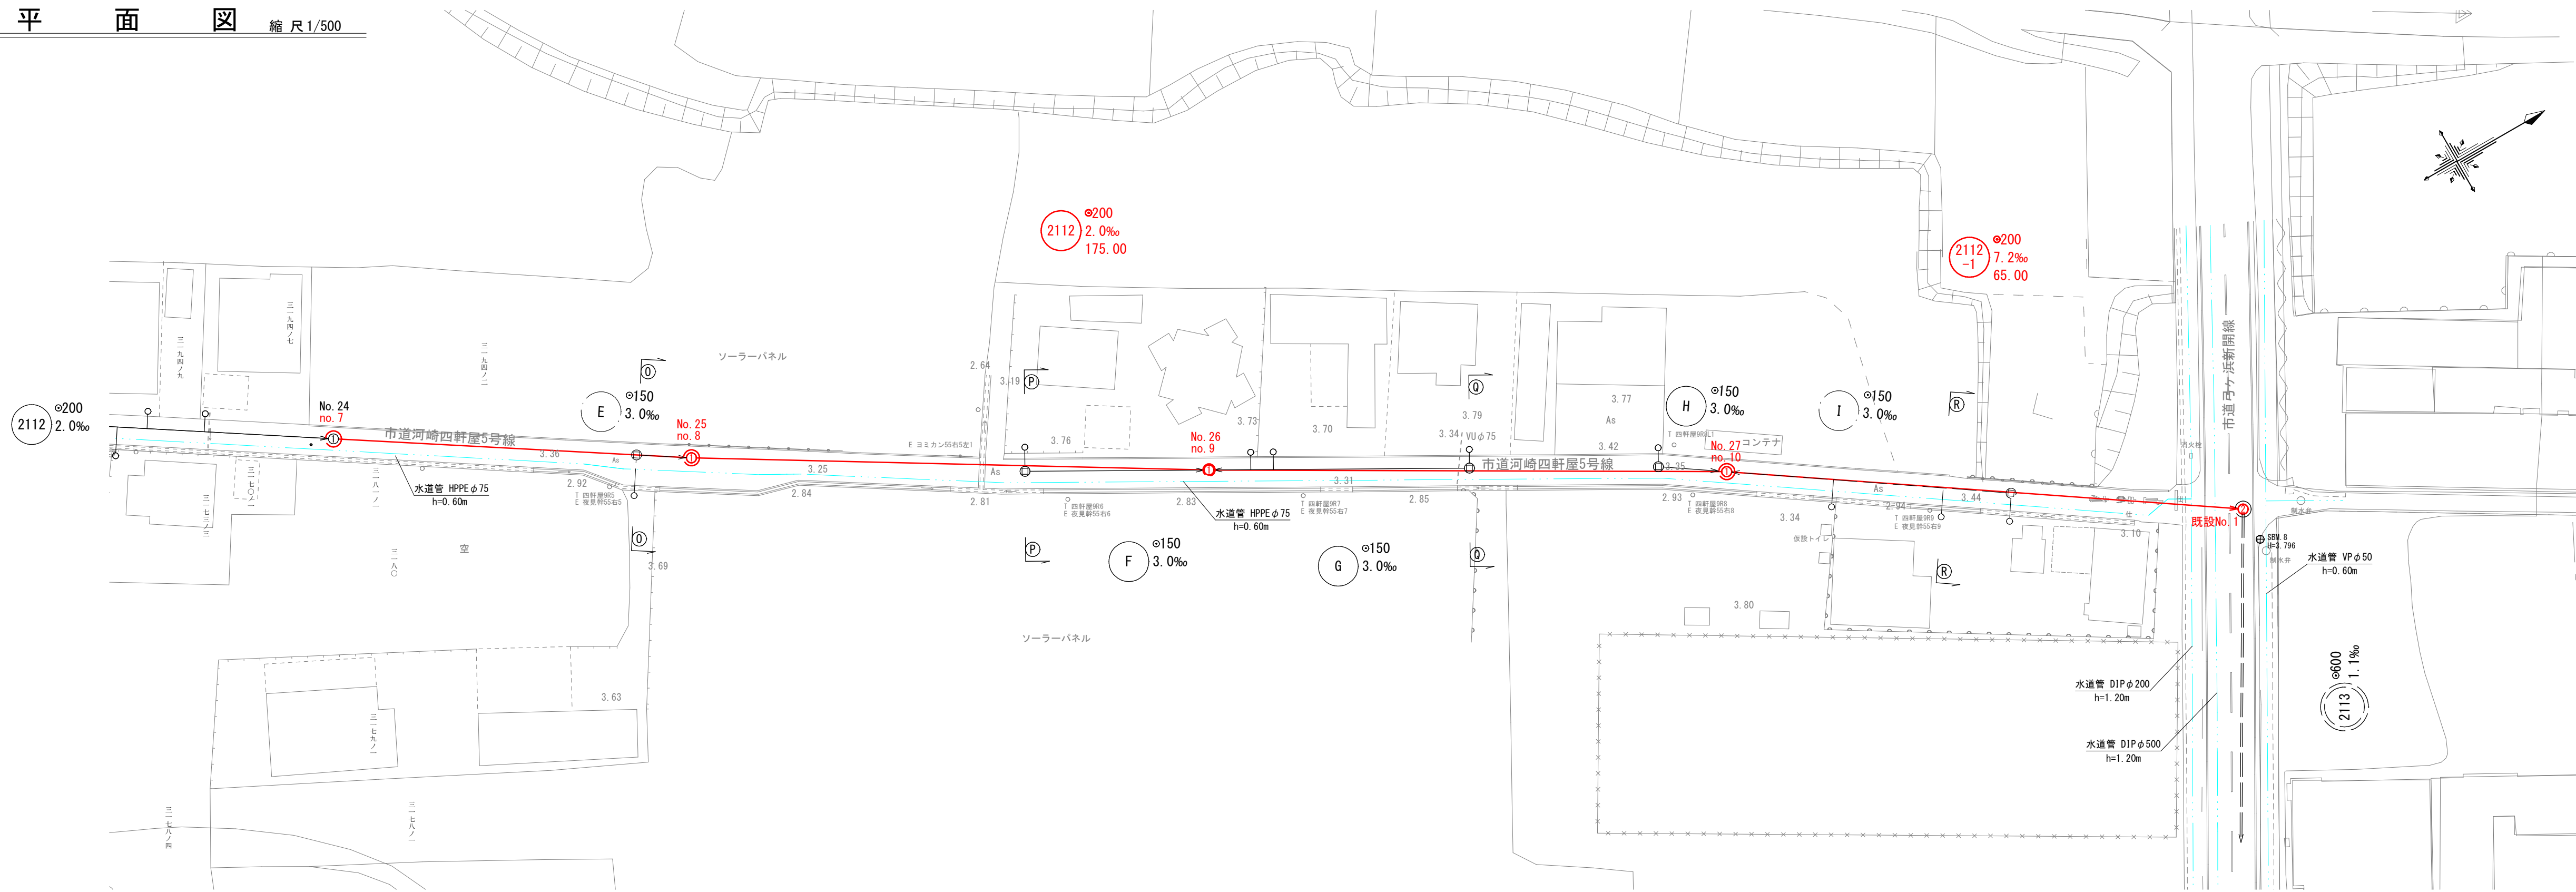

線路詳細図

2112 2112-1

縦断面図 縦 1/100 縮尺横 1/500

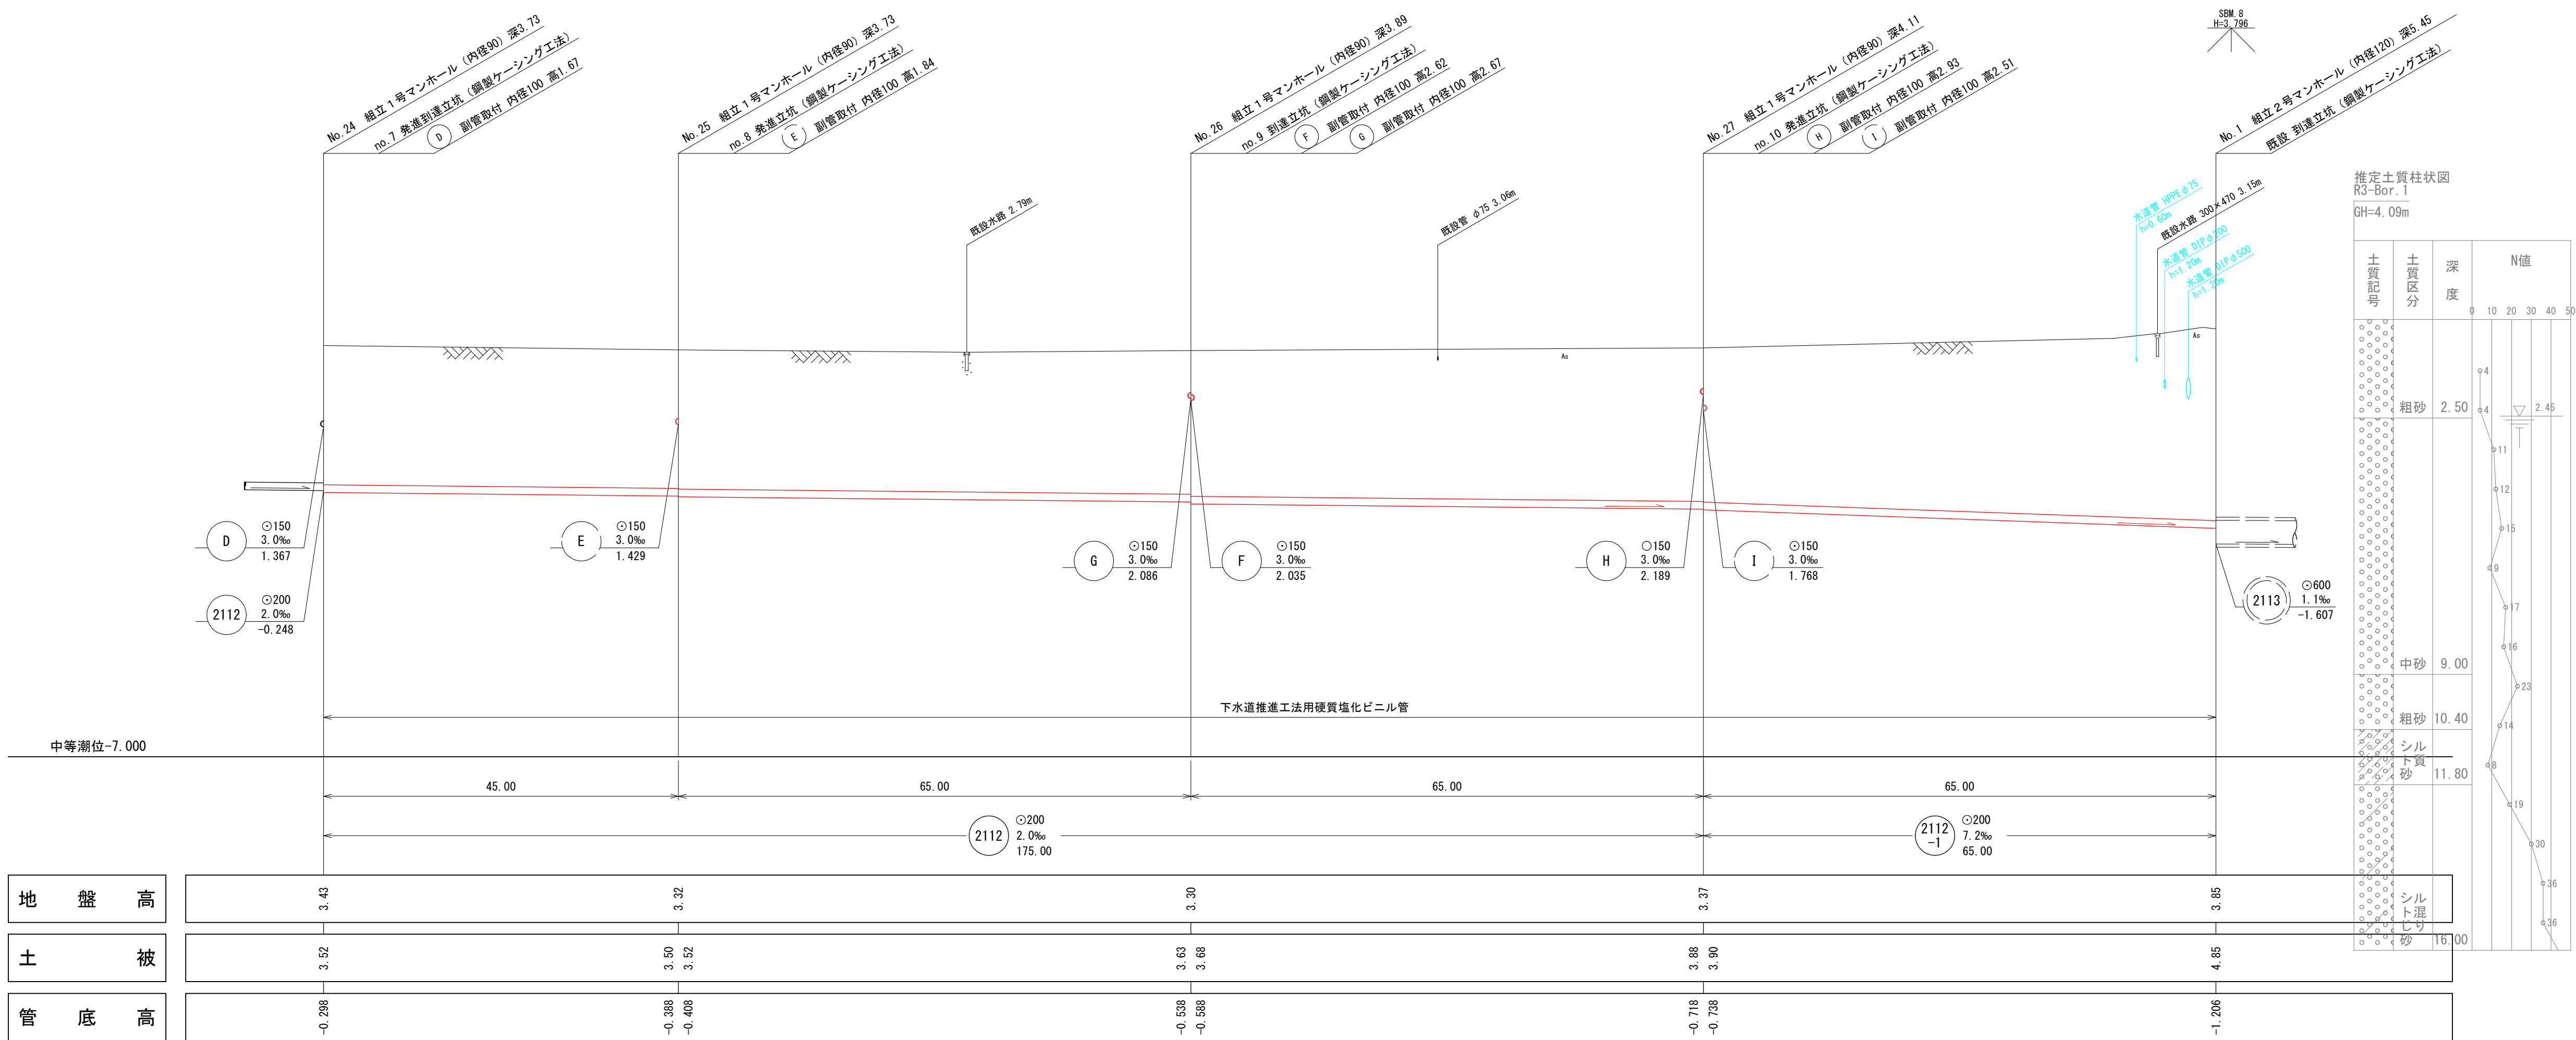

注 施工については「下水道工事標準仕様書」による。


注 汚水幹については塩ビ管（内径二〇センチメートル深さ八〇センチメートル）を標準とする。

注 取付管については内径一〇センチメートルを標準とする。


外浜系統 三柳処理分区

件名	河崎枝線その10工事		
図名	線路詳細図		
縮尺	図示	図番	3/9
調整年月日	令和 年 月 日		
設計者氏名	米子市下水道部		



平面図 縮尺 1/500

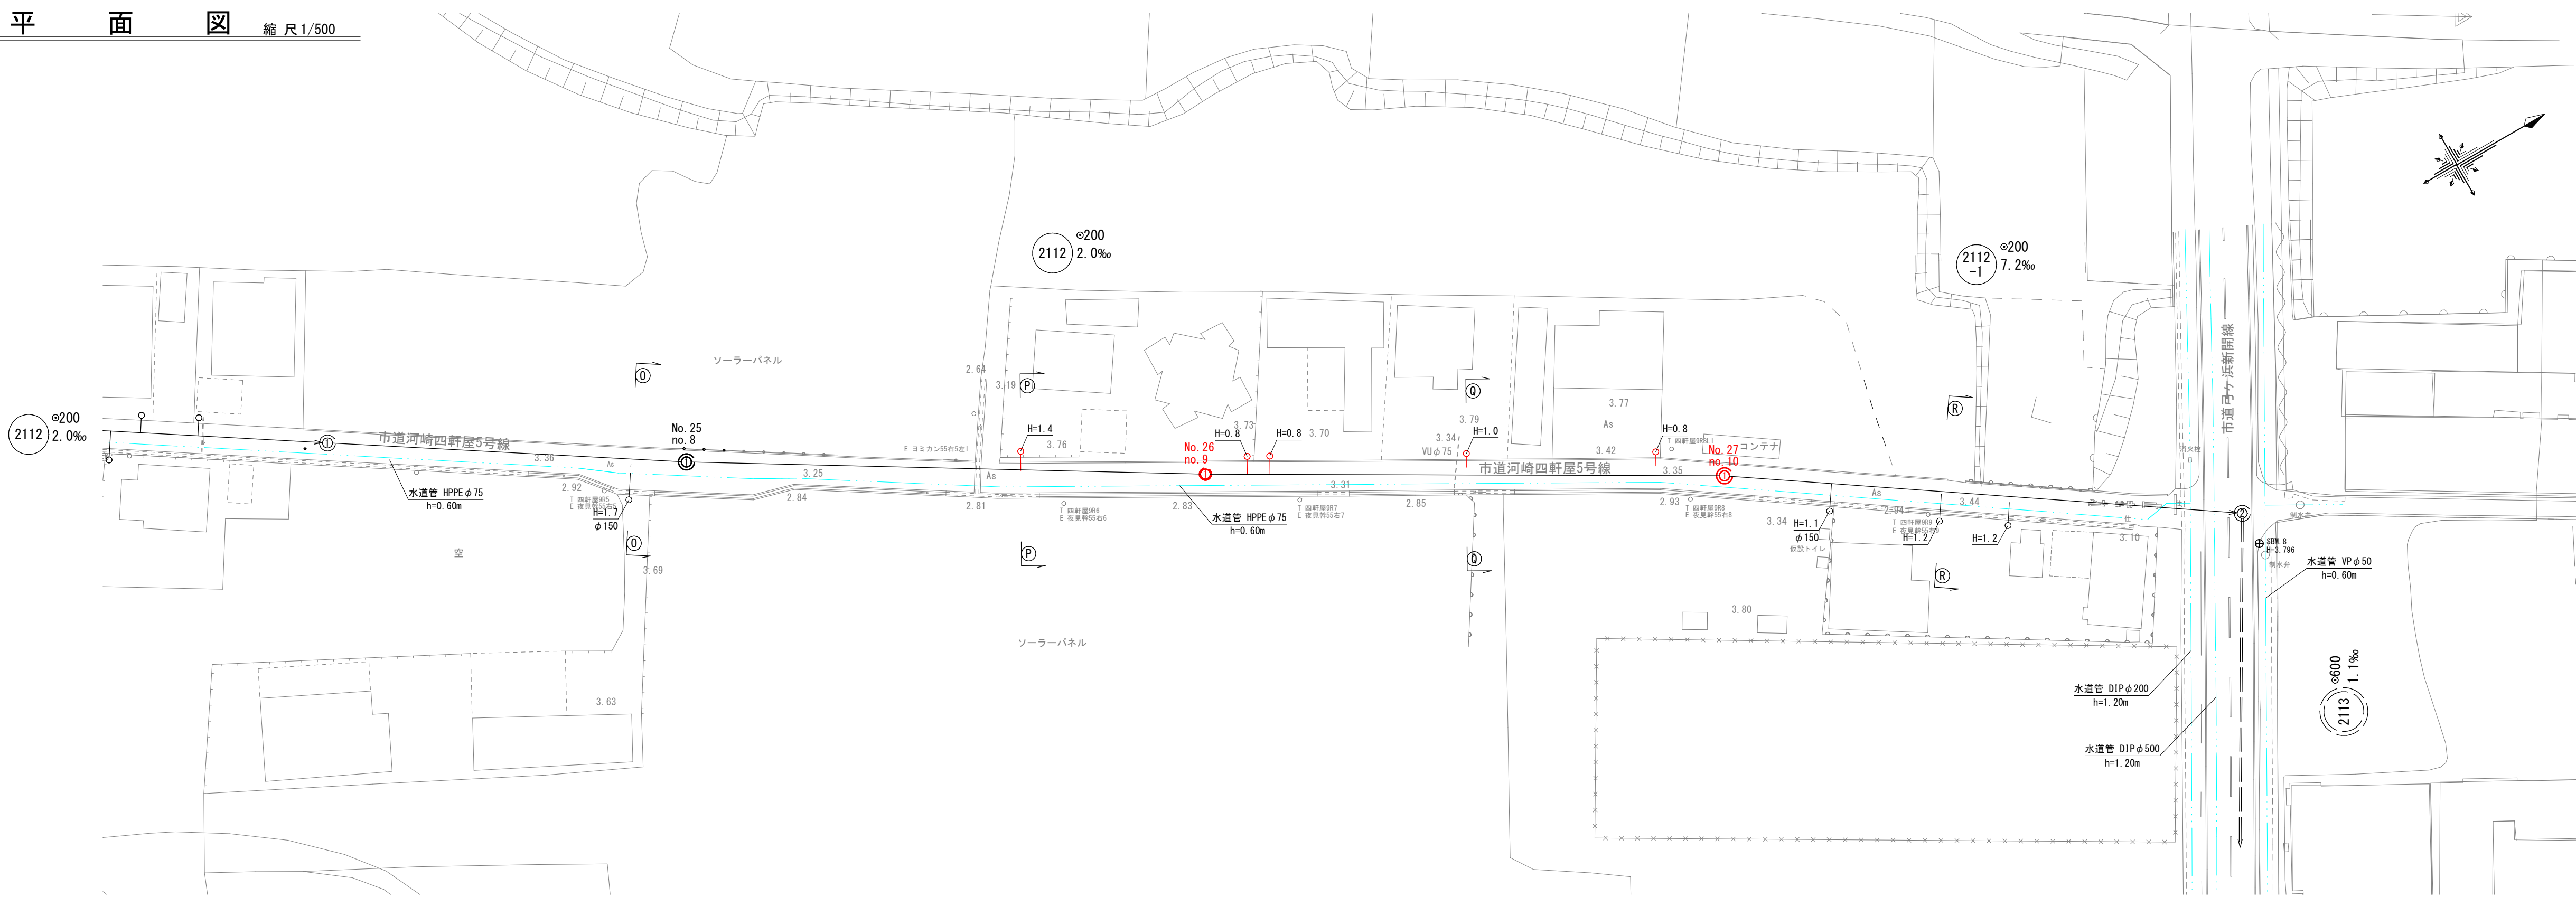

線路詳細図

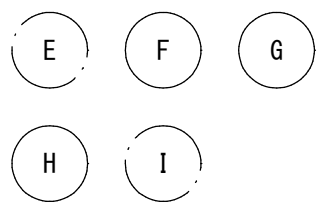

縦断面図 縦 1/100 縮尺横 1/500

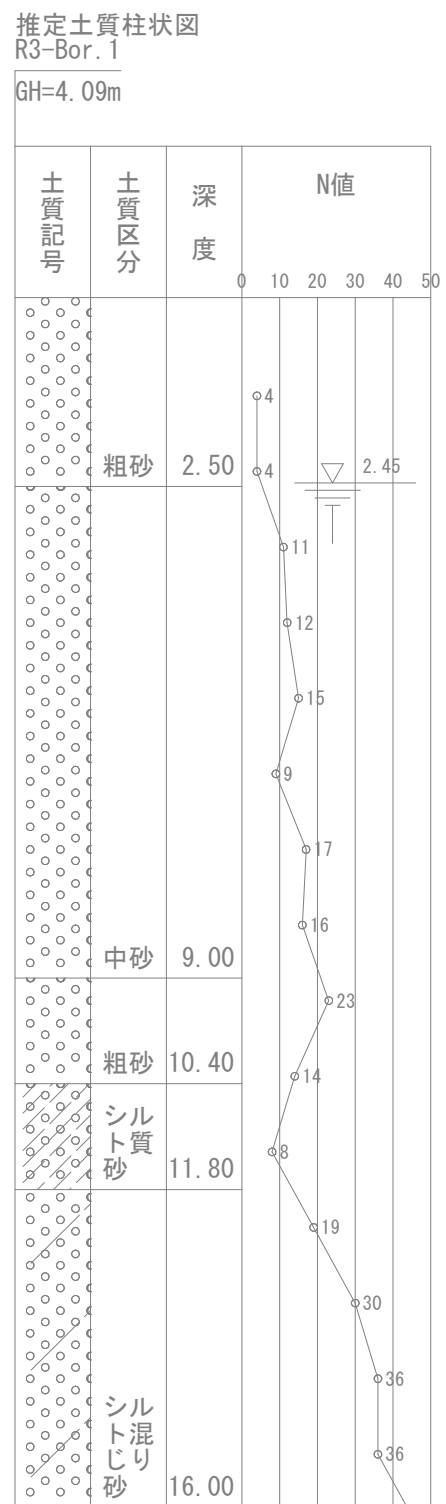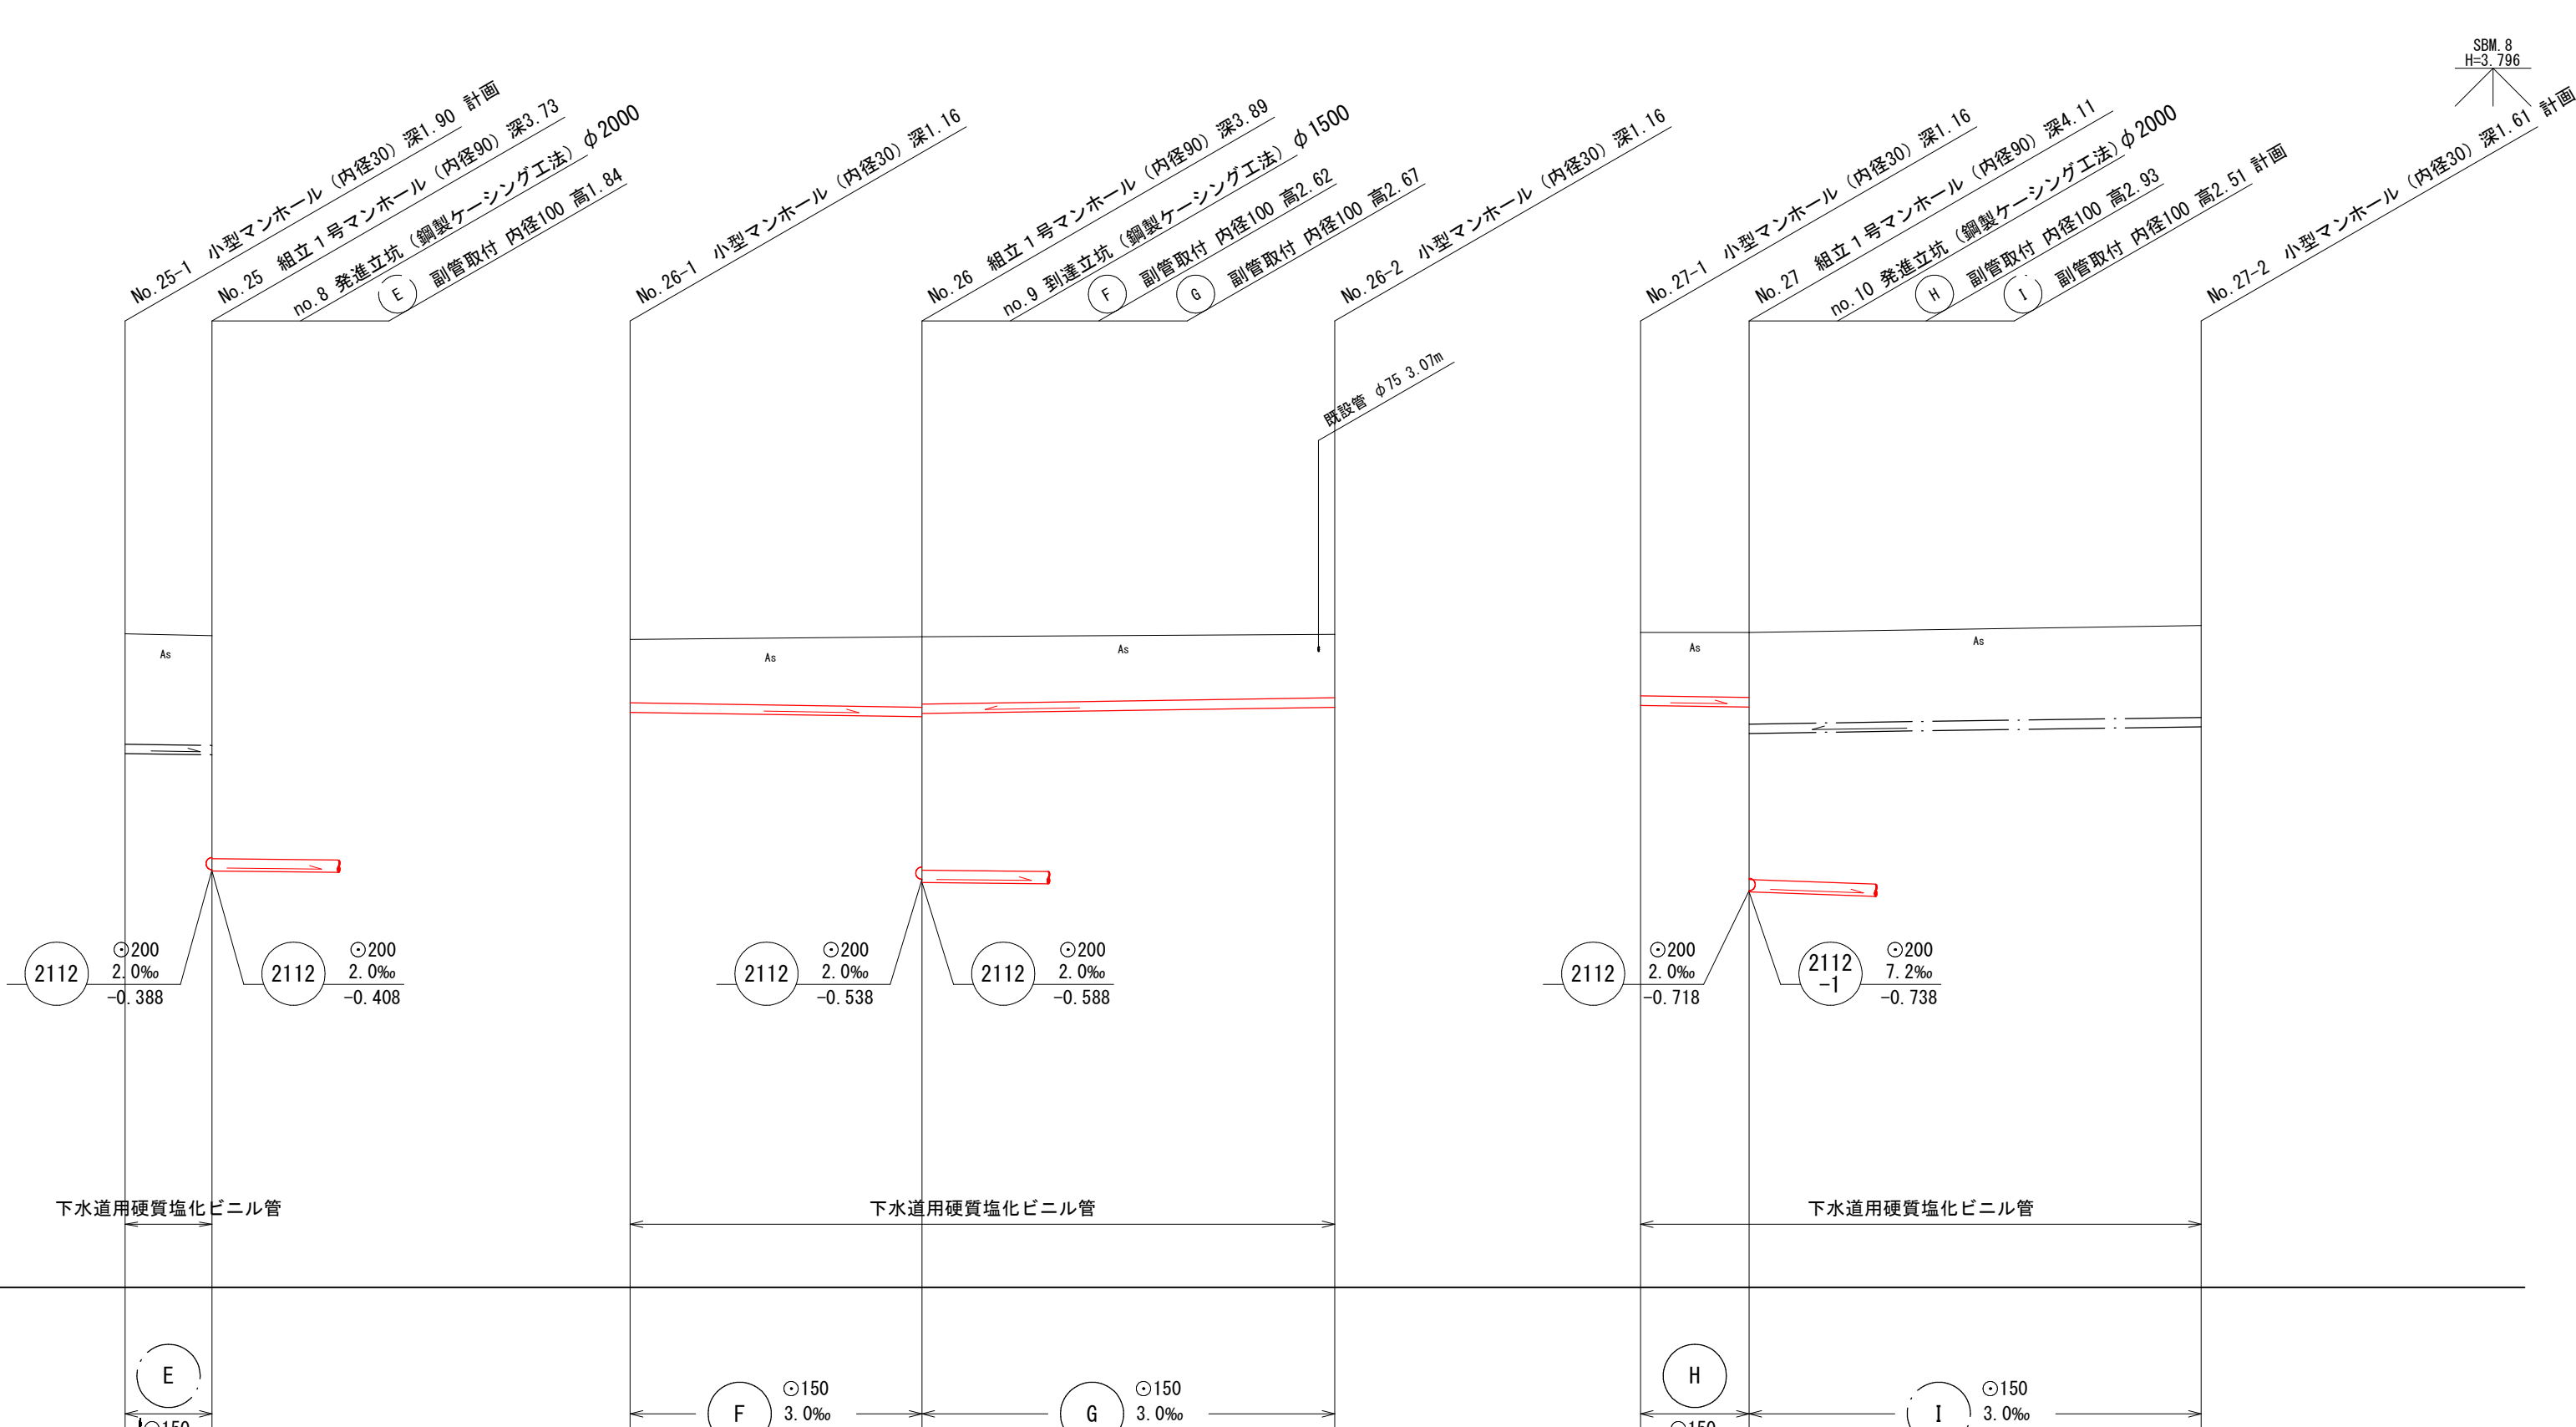

注
施工については「下水道工事標準仕様書」による。

注
汚水幹については塩ビ管(内径二〇センチメートル深さ八〇センチメートル)を標準とする。









注
取付管については内径一〇センチメートルを標準とする。

地盤高	3.35	3.32	3.26	3.30	3.34	3.37	3.37	3.48
土被	1.75	1.74	1.00	1.11	1.00	1.00	1.03	1.45
管底高	1.450	1.429	2.105	2.035	2.185	2.215	2.189	1.875

外浜系統 三柳処理分区				
件 名		河 崎 枝 線 そ の １ ０ 工 事		
図 名		線 路 詳 細 図		
縮 尺		図 示	図 番	4／9
調 整 年 月 日		令和 年 月 日		
設 計 者 氏 名				
米子市上下水道局				

横断面図 縮尺 1/100

横断面図

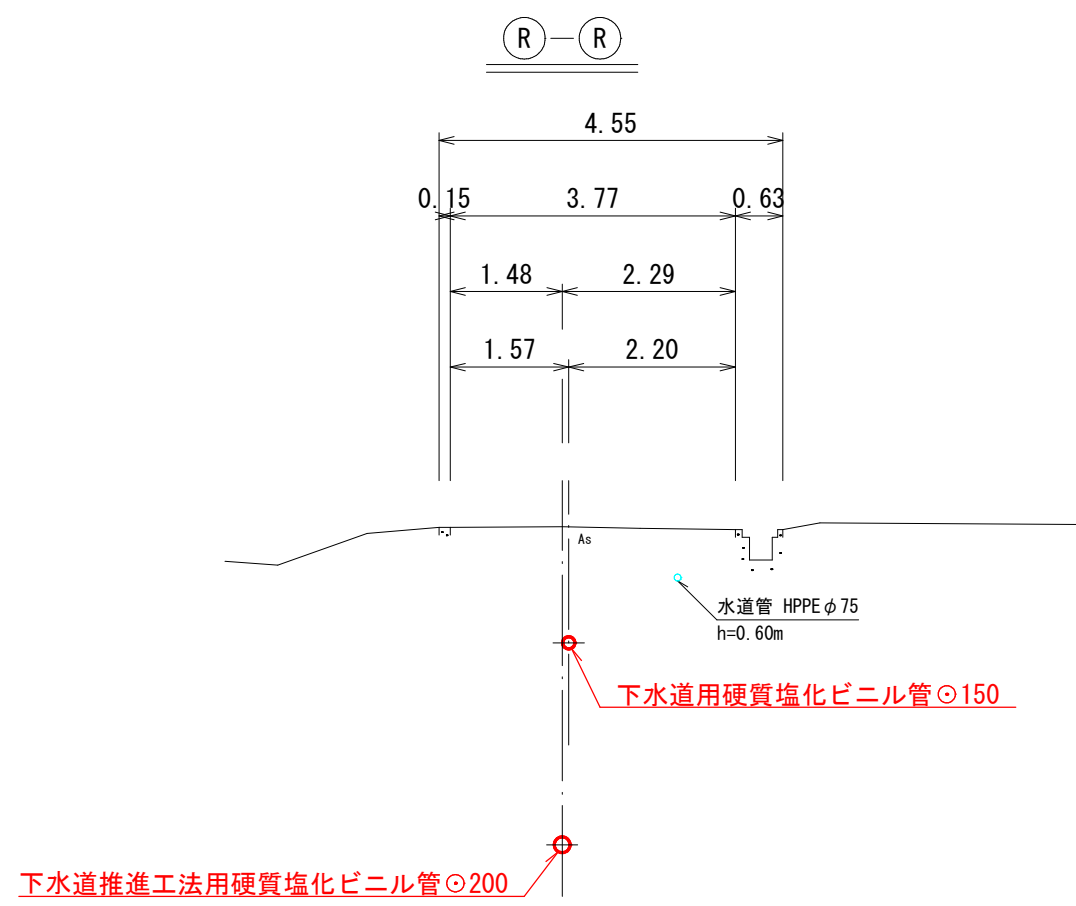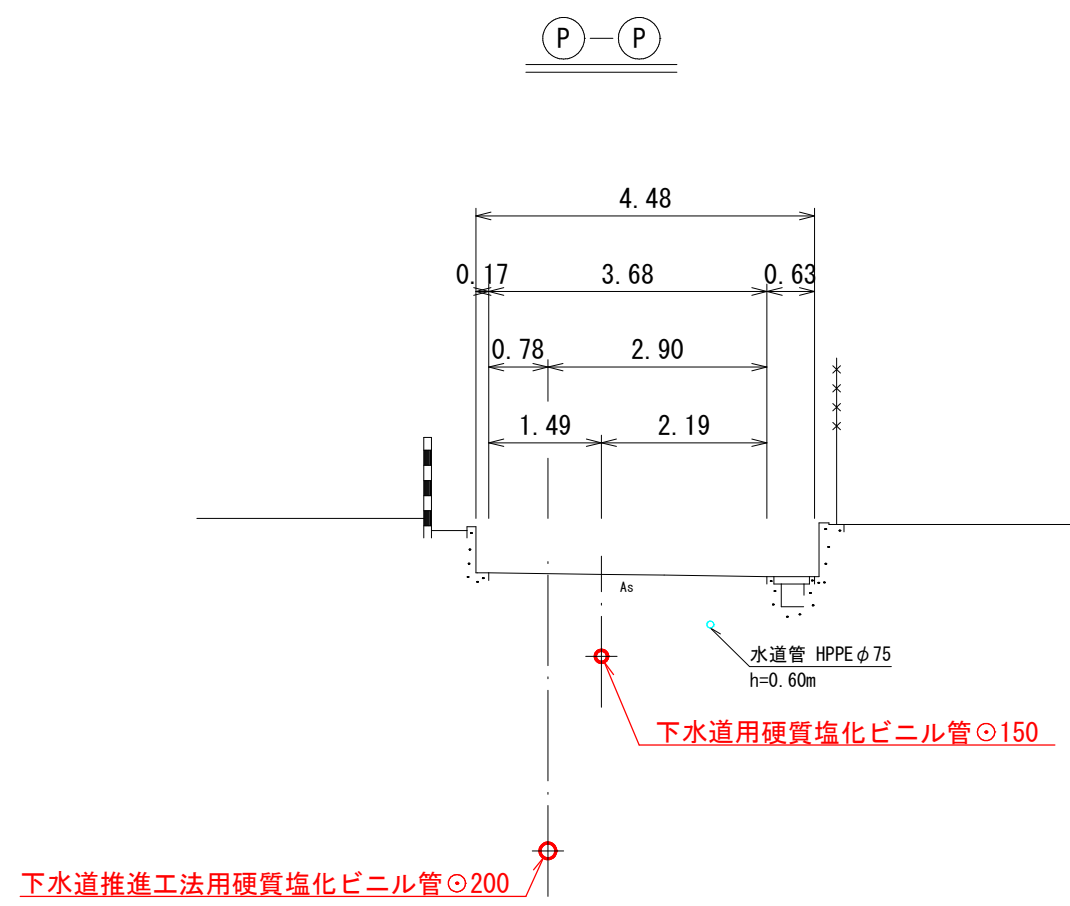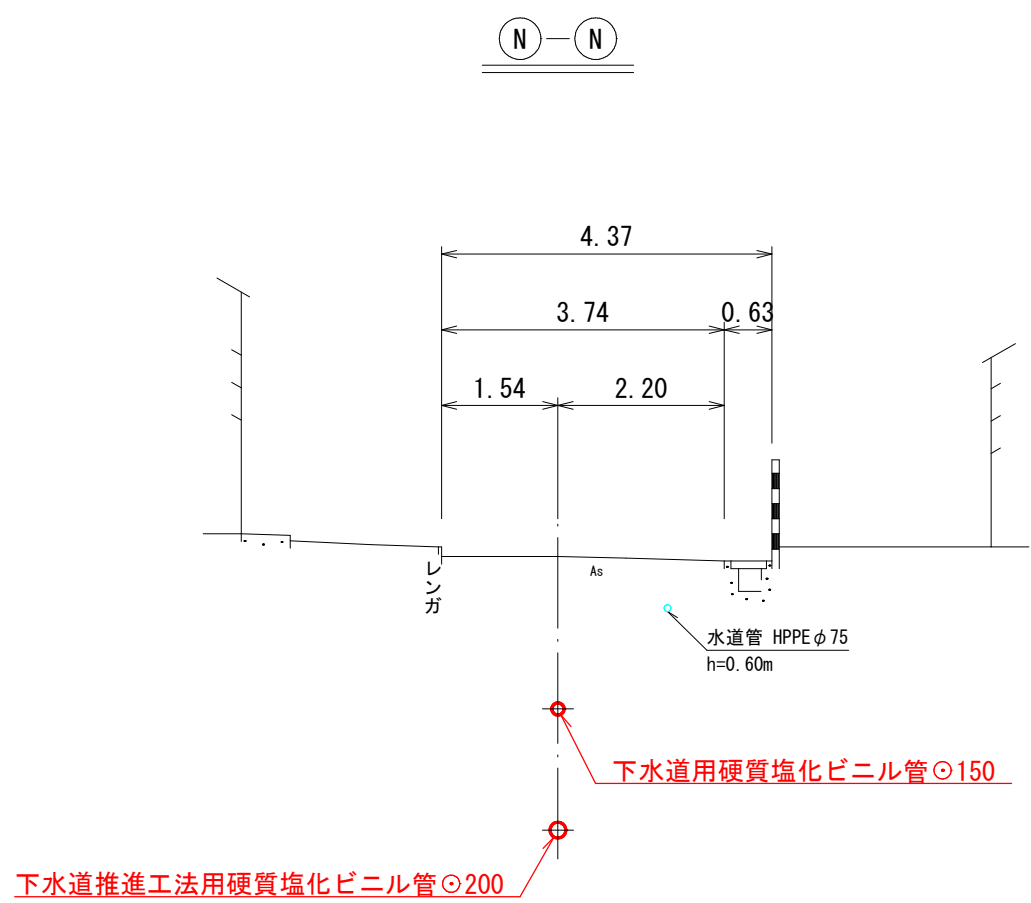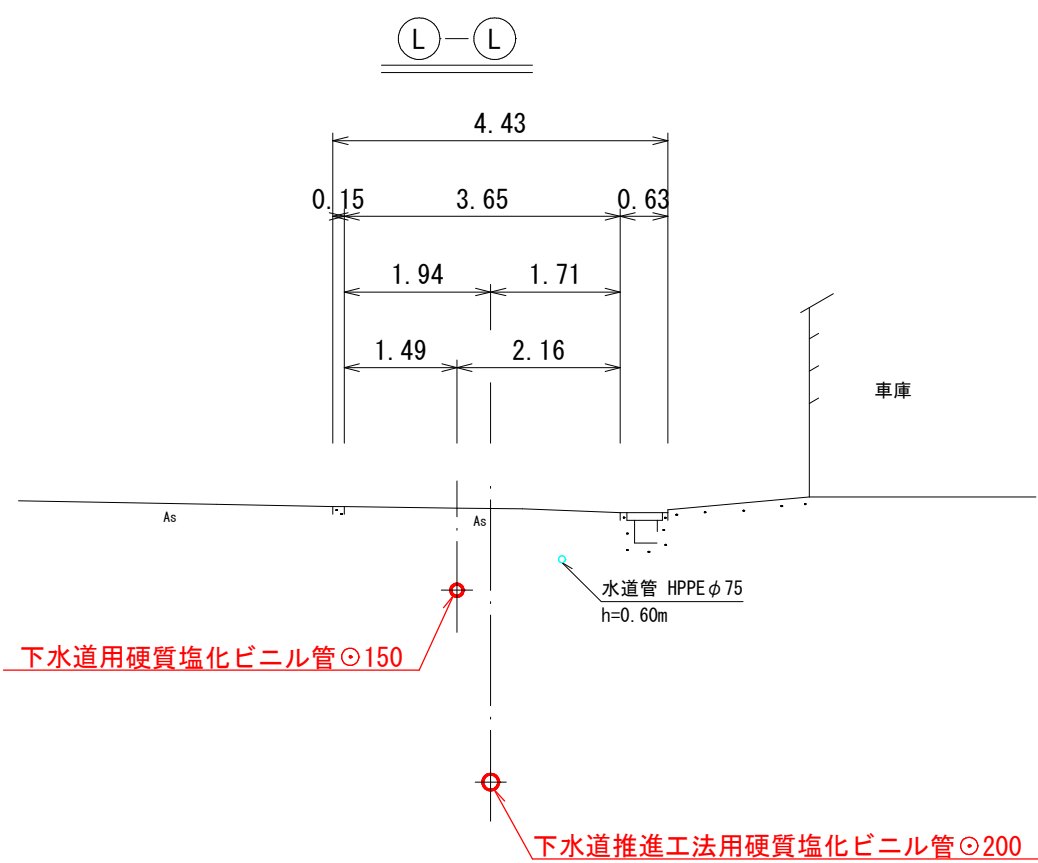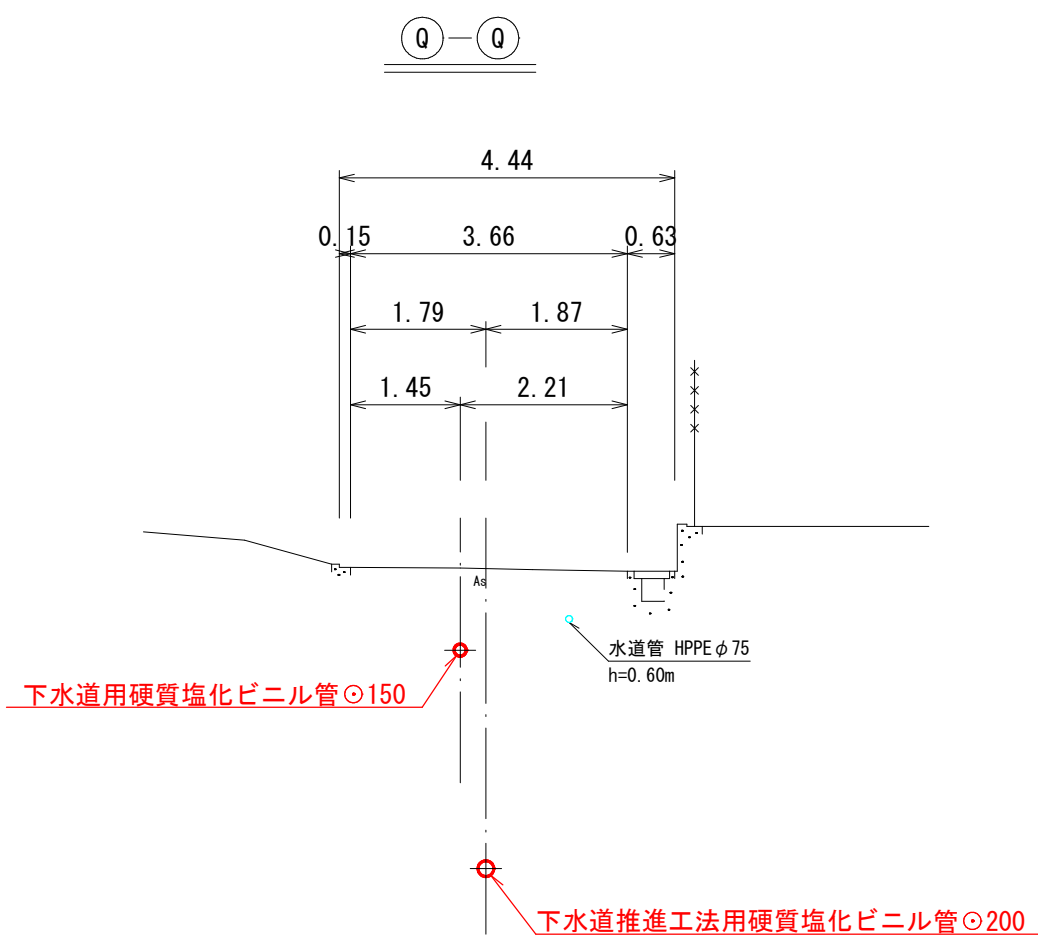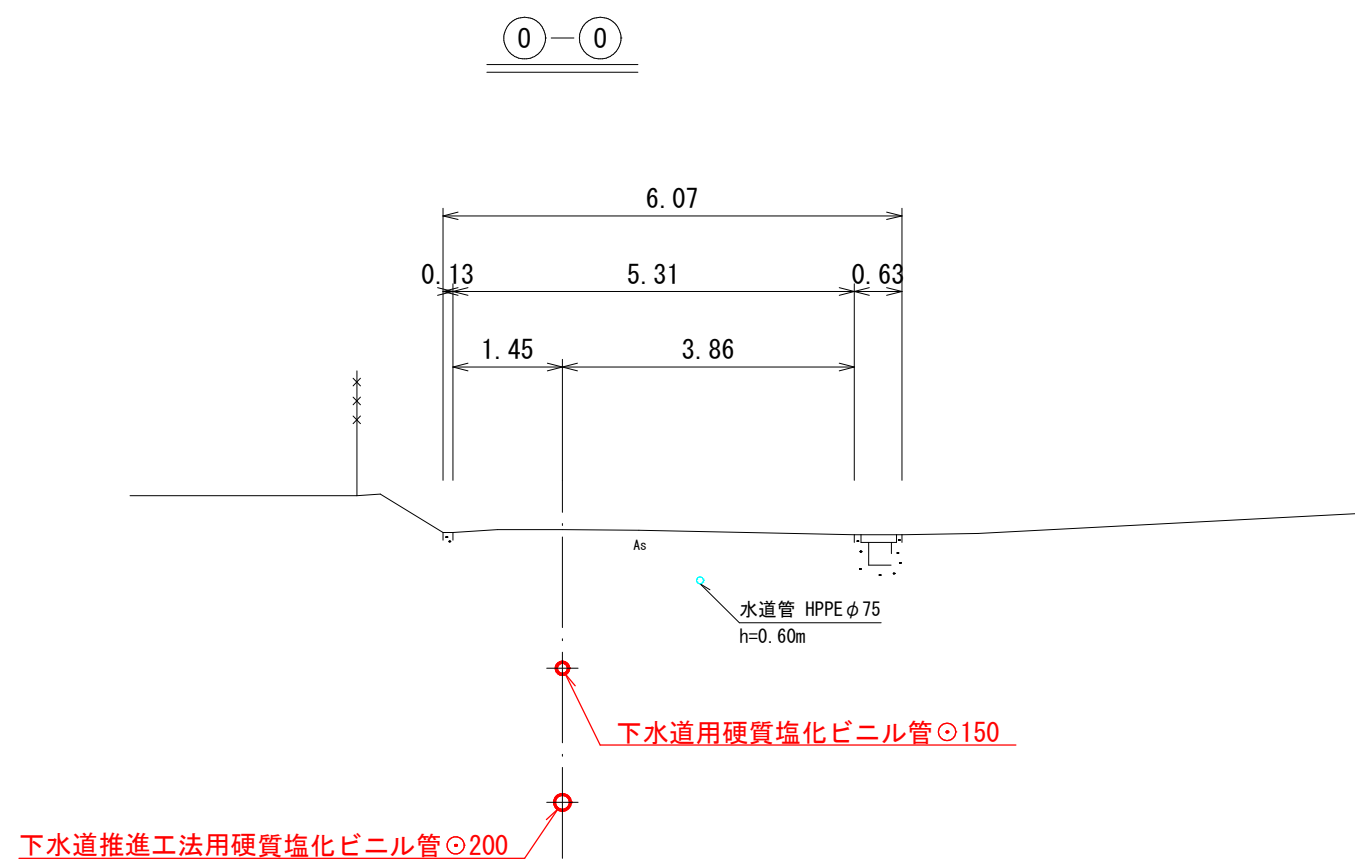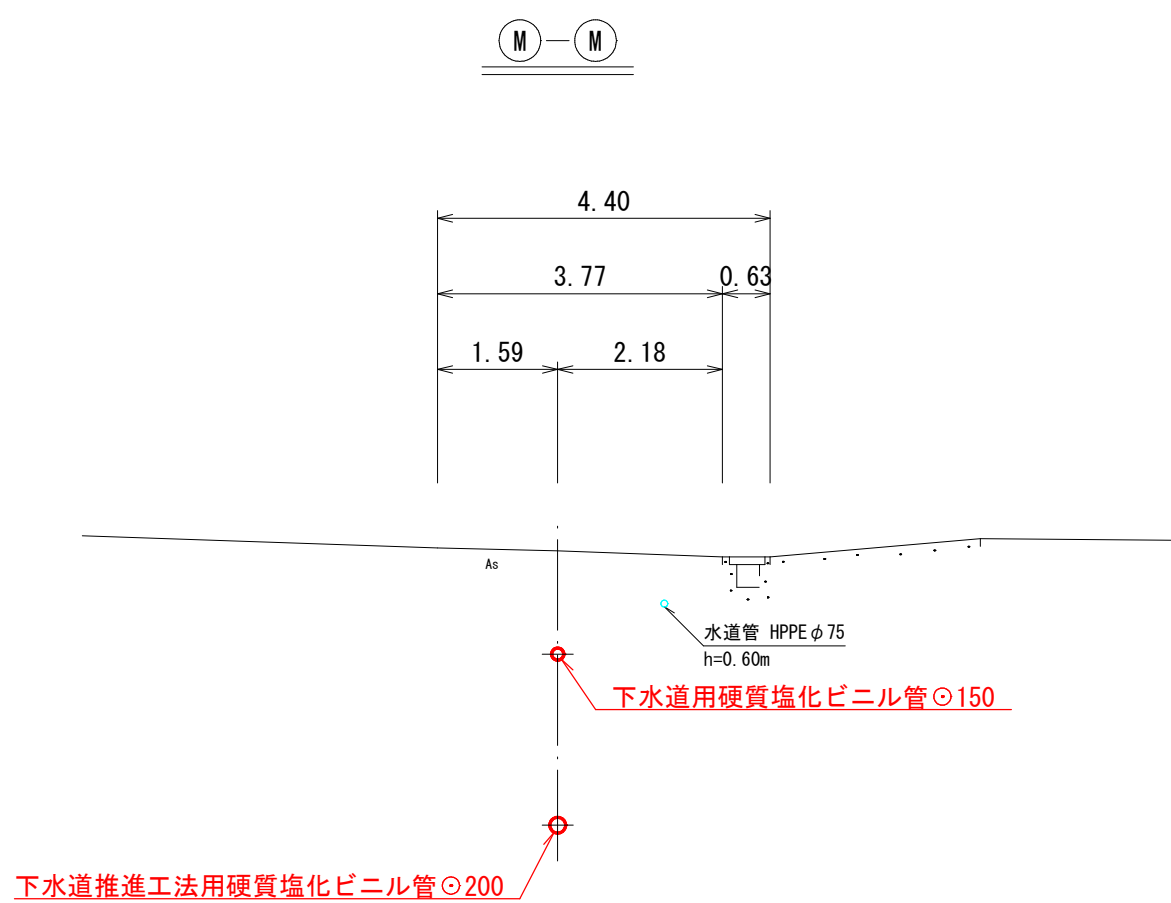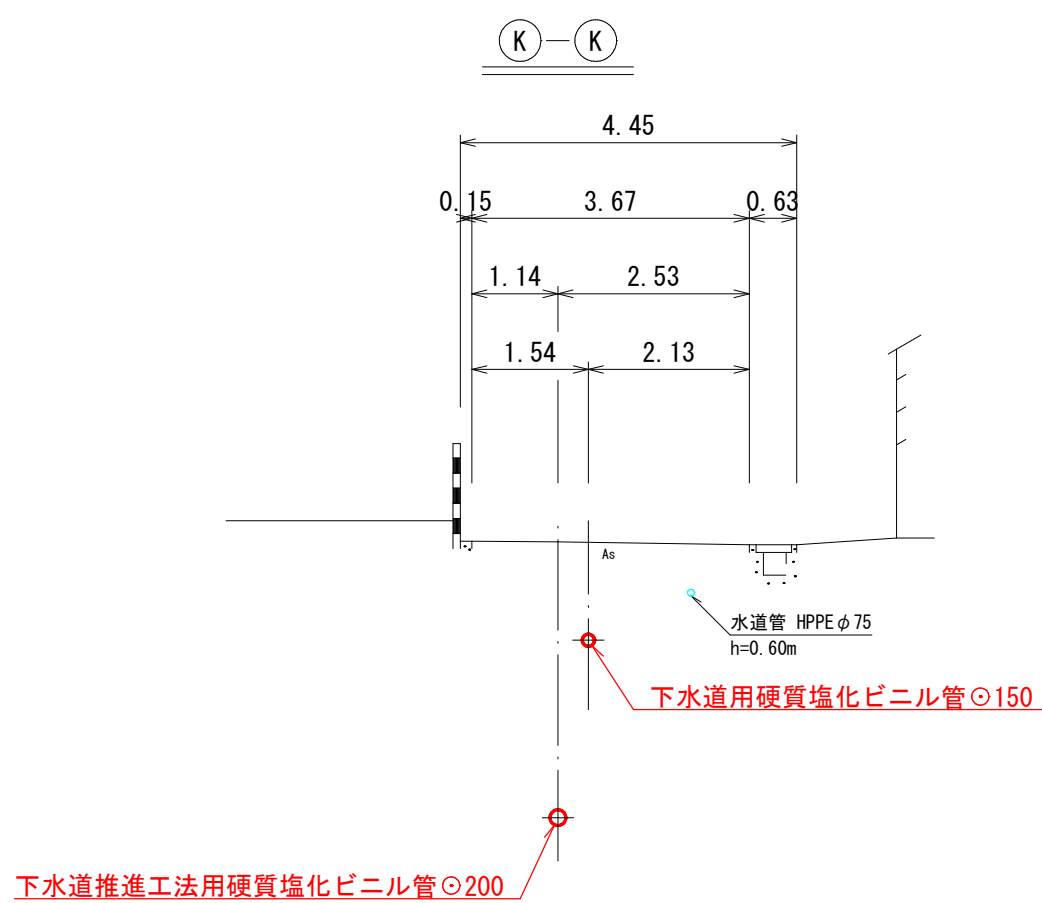


注
施工については「下水道工事
標準仕様書」による

外浜系統　三柳処理分区			
件　名		河　崎　枝　線　の　１　０　工　事	
図　名		横　断　面　図	
縮　尺		図　示	図　番
			５／９
調　整　年　月　日		令和	年　　月　　日
設　計　者　氏　名			
米　子　市　上　下　水　道　局			

取付管標準断面図 縮尺 1/50

取付管標準断面図

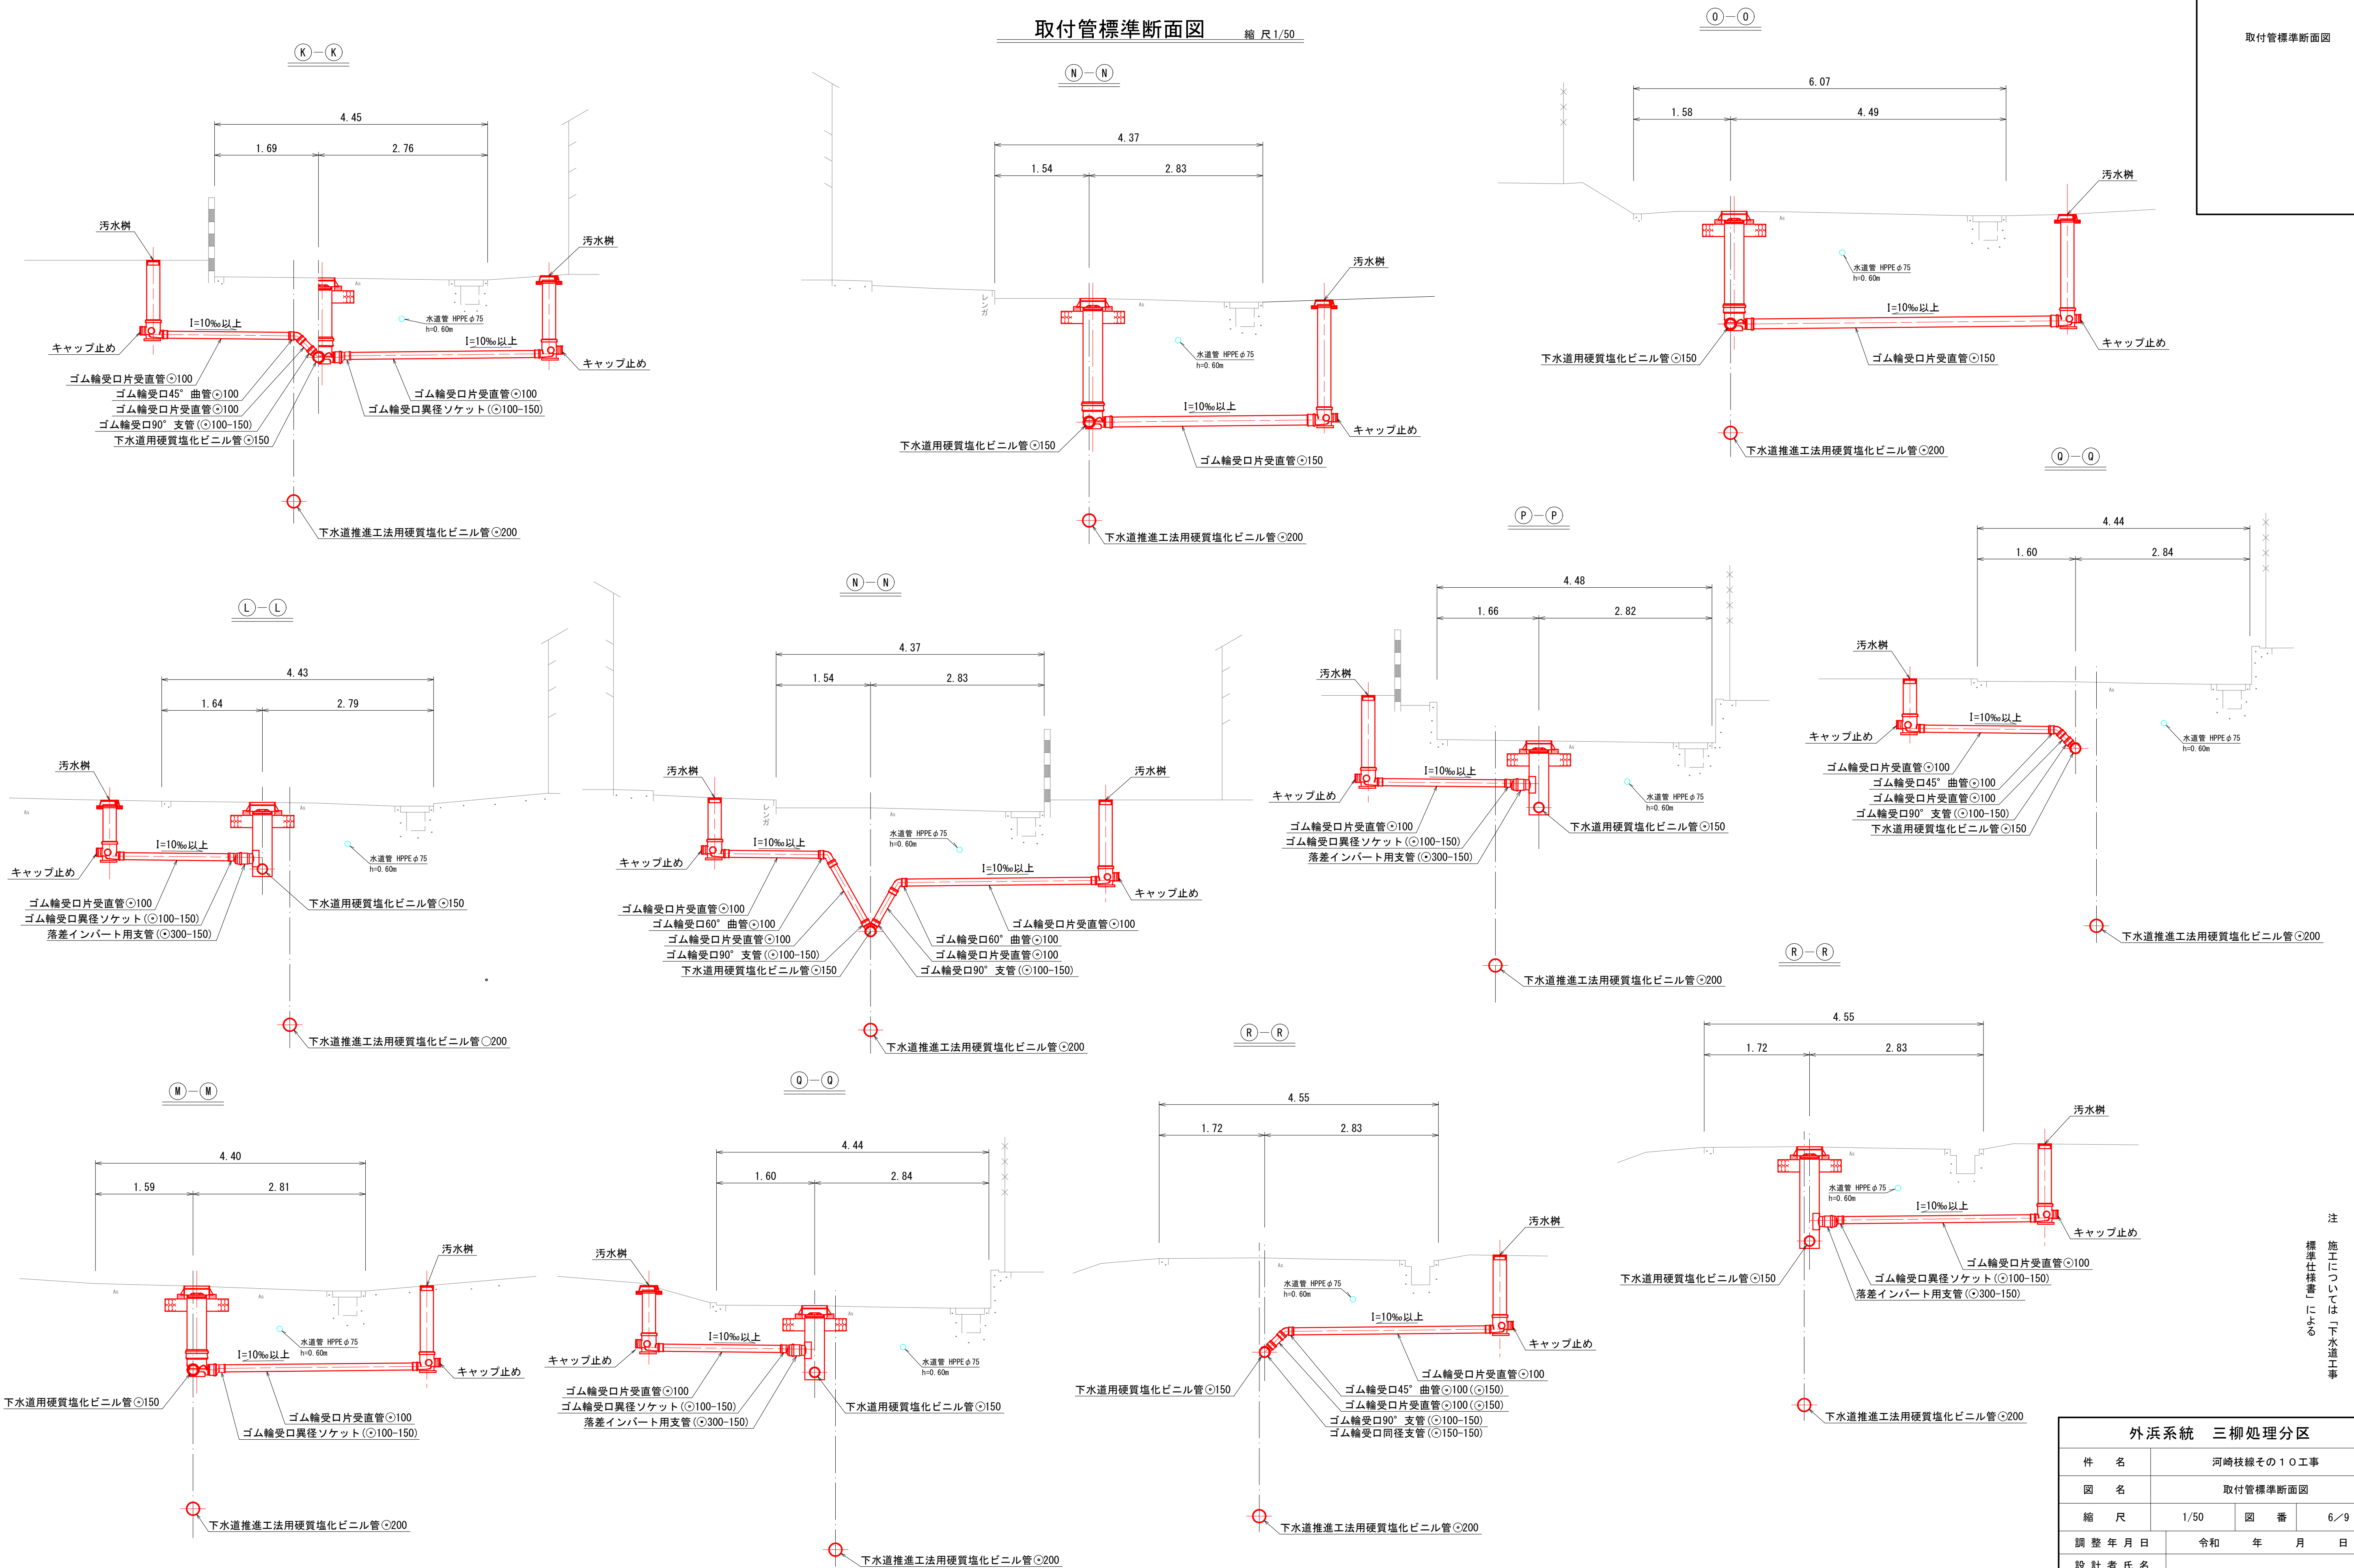


注
施工については「下水道工事
標準仕様書」による

外浜系統　三柳処理分区				
件　　名		河崎枝線その１０工事		
図　　名		取付管標準断面図		
縮　　尺		1/50	図　　番	6／9
調　整　年　月　日		令和	年	月　　日
設　計　者　氏　名				
米子市上下水道局				


マンホール標準構造図 縮尺 1/30

組立 1 号マンホール (内径90)


平面図

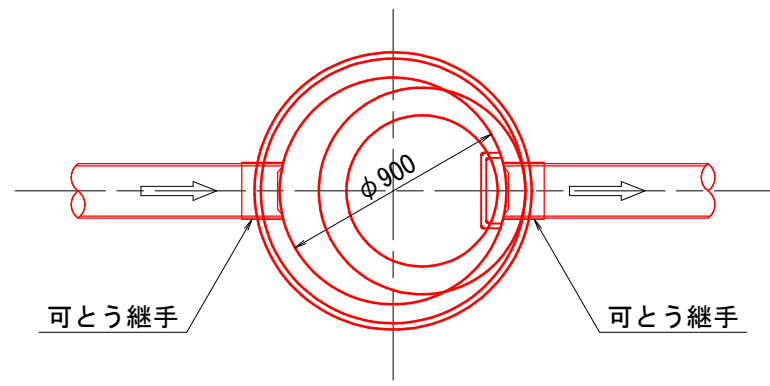

縦断面図

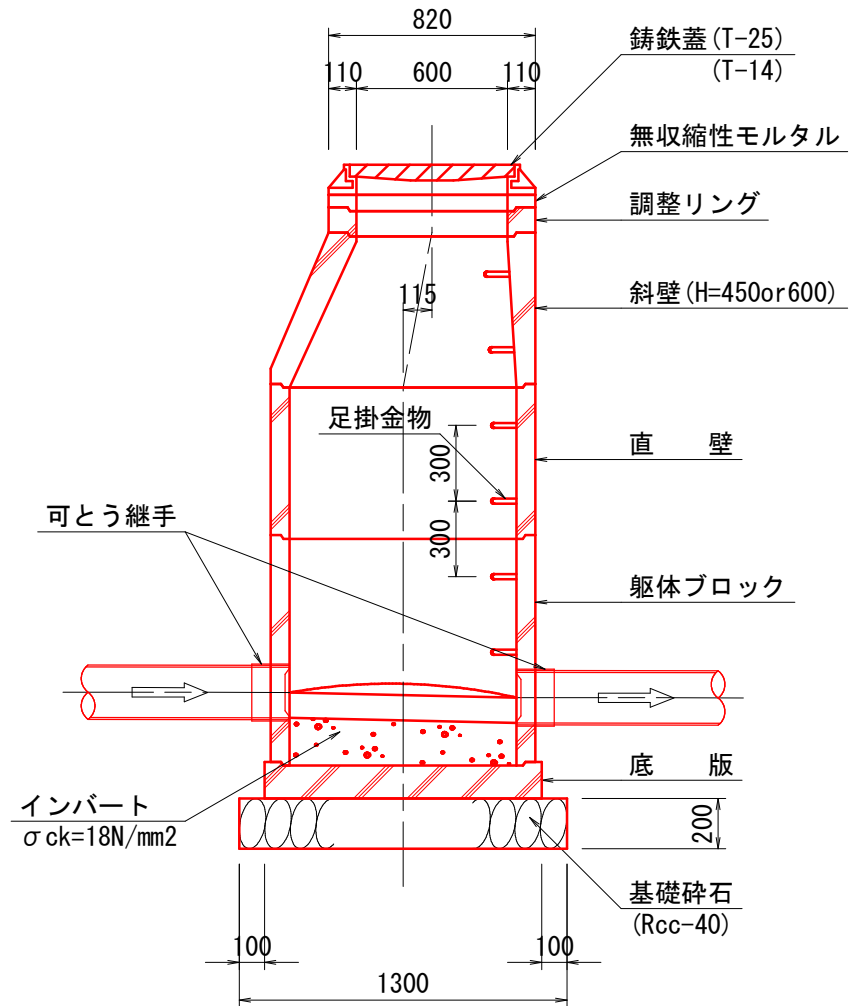


横断面図

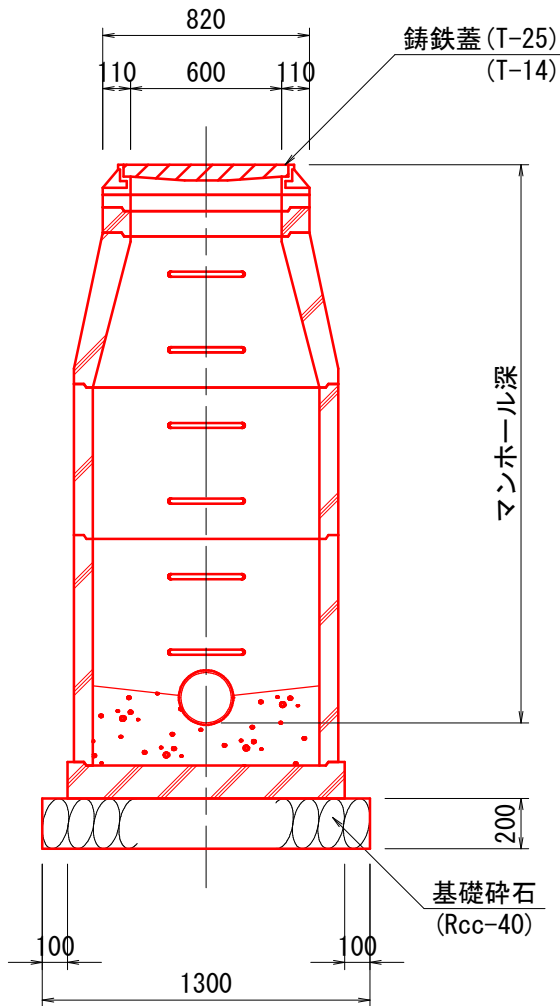


小型マンホール (内径30)

標準型

平面図 (0° ~ 90°)

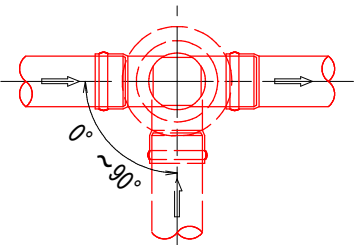


断面図

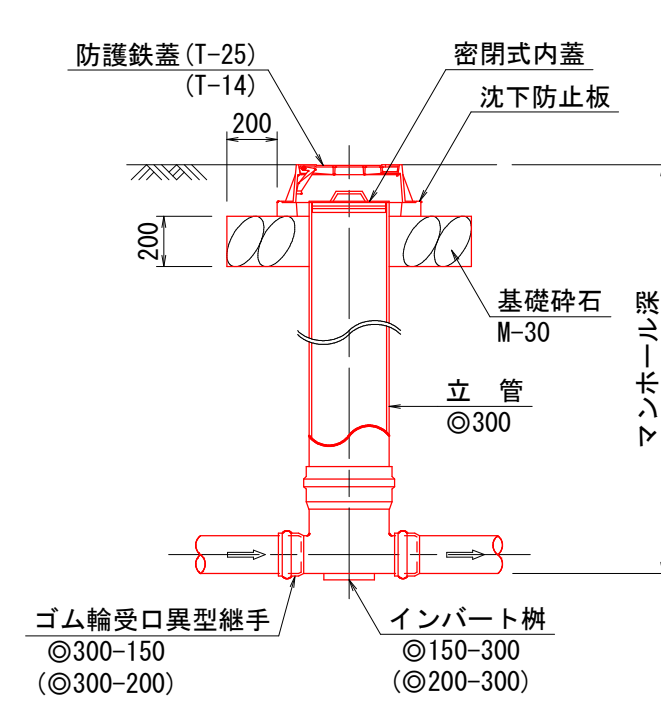


落差調整型

平面図

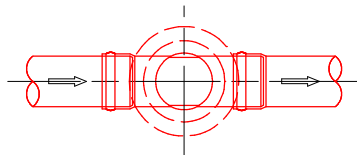


断面図

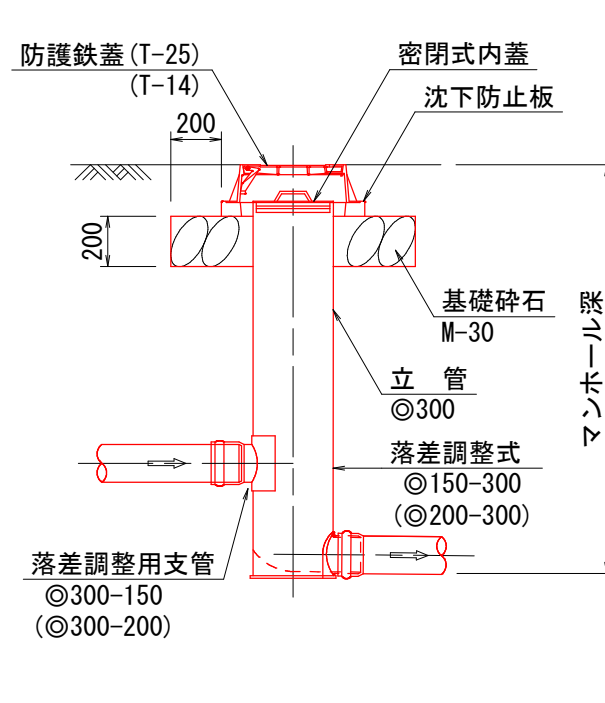


副管標準構造図 縮尺 1/30

流入管φ150-副管φ100の場合

平面図

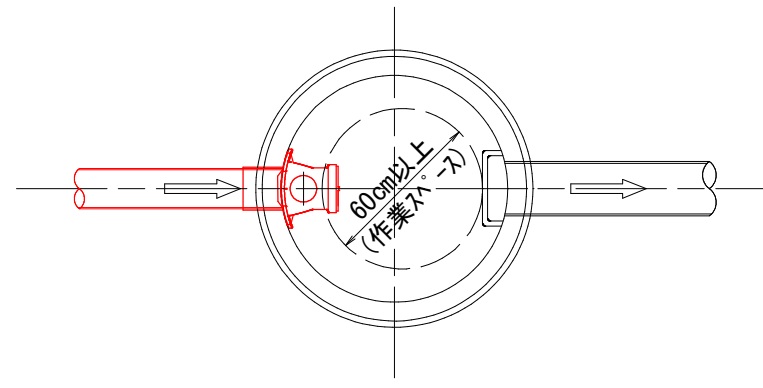


断面図

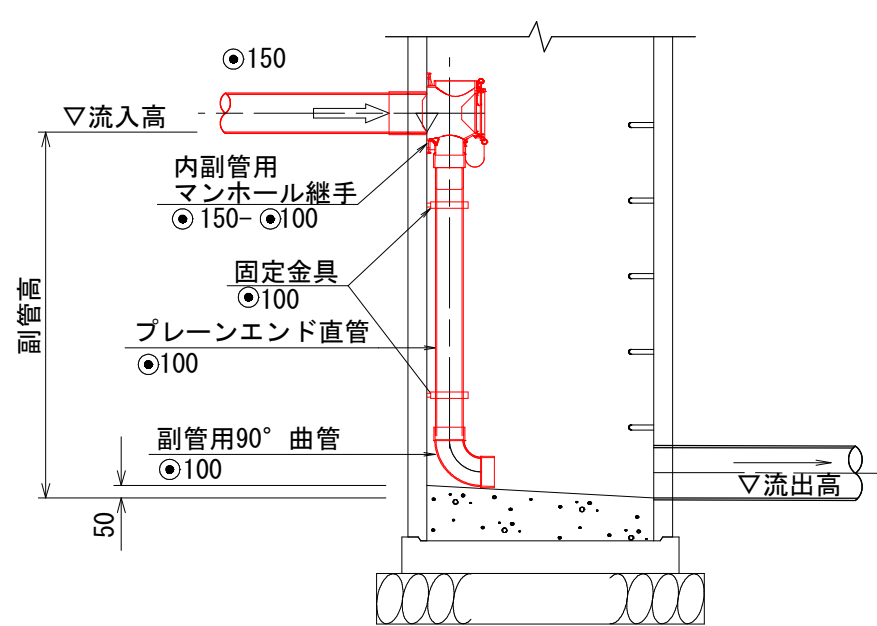

汚水桝標準構造図 縮尺 1/30

標準型

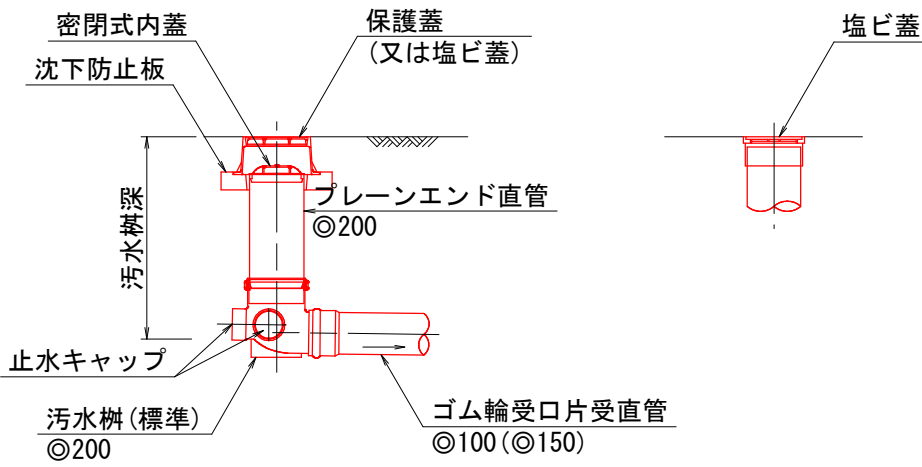


※ () 内は取付管φ150の場合とする。

舗装復旧断面図 縮尺1/20

県道東福原樋口線 (車道部)

仮復旧


(掘削部分)

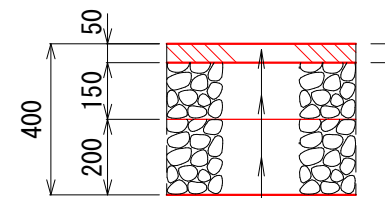

表層 (再生密粒度7スコン)
上層路盤 (粒調砕石 M-30)
下層路盤 (再生ガラツヤラン RC-40)

本復旧


(掘削部分以外)

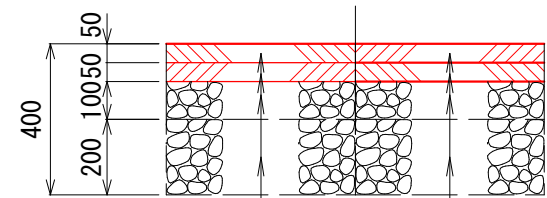


表層 (再生密粒度7スコン)
タツコト (0.4 L/m2)
基層 (再生粗粒度7スコン)
プライムコート (1.2 L/m2)
不陸整正
在来路盤

組立2号マンホール標準構造図 縮尺1/30

縦断面図

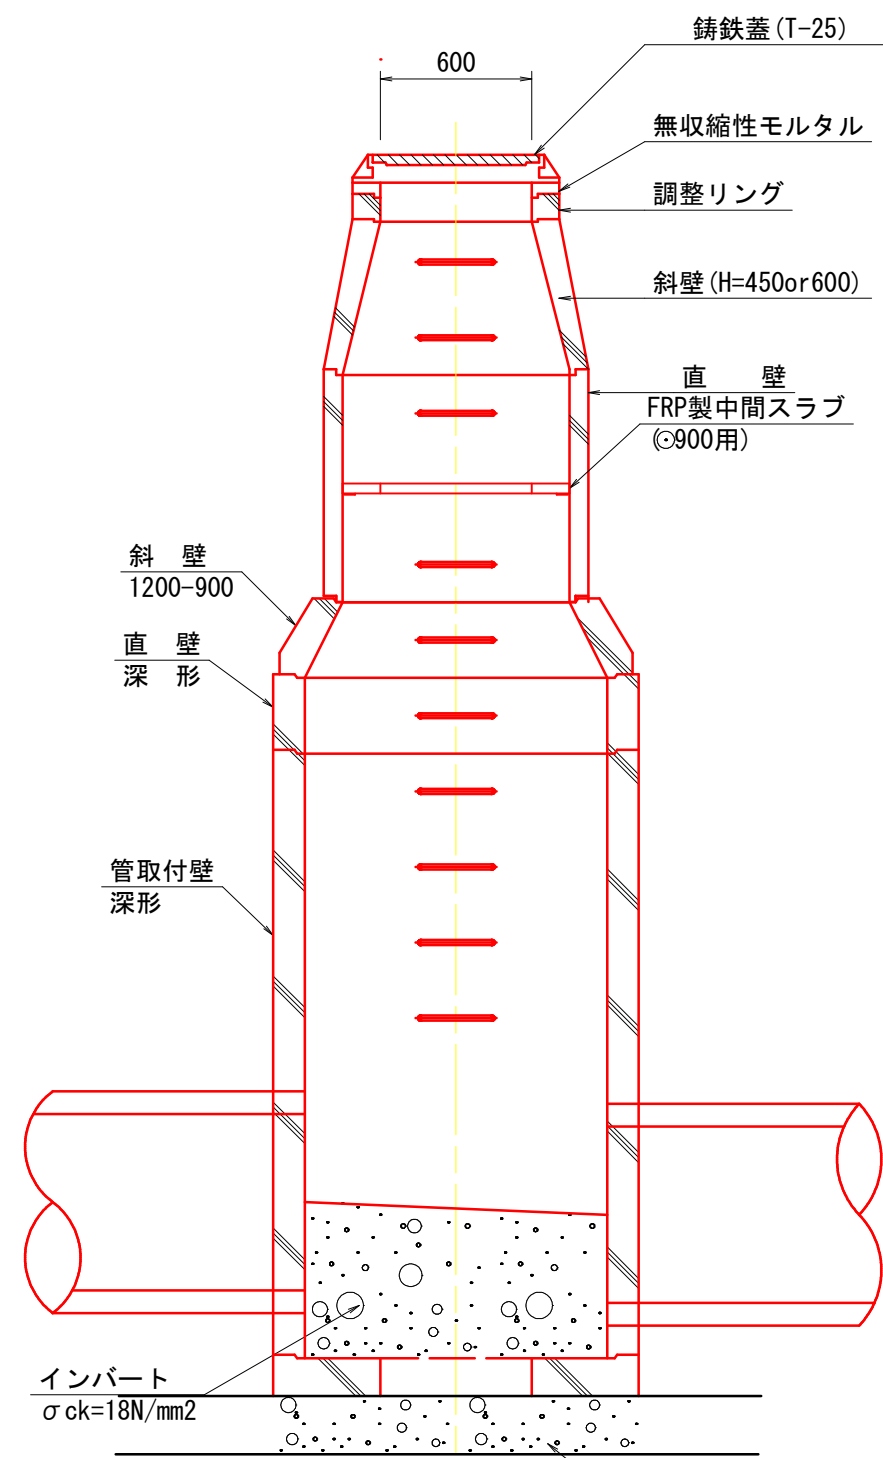


横断面図

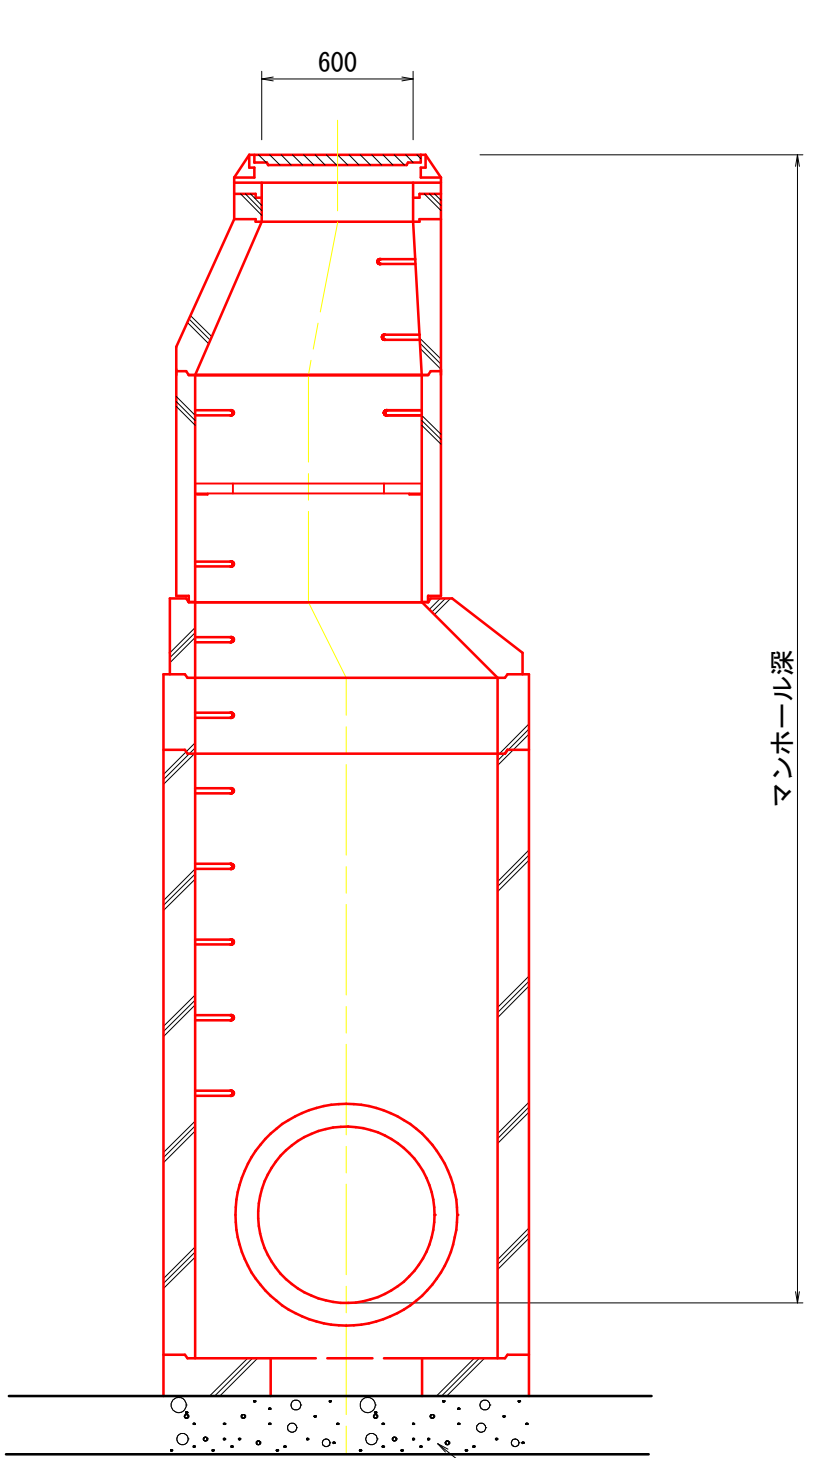


※マンホール深5m以上となる場合は深型タイプを使用すること。
※マンホール深5m以上となる場合はFRP製中間スラブを使用すること。

掘削標準断面図 縮尺 1/30

本管

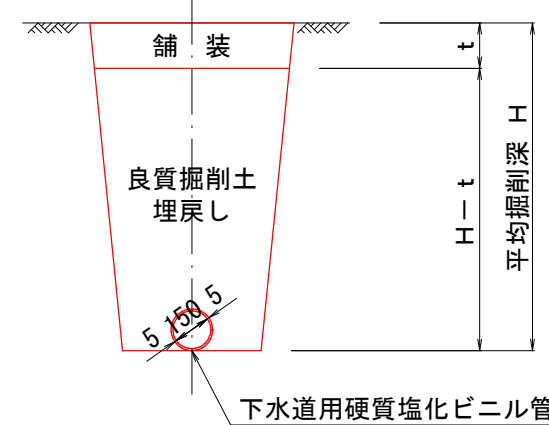


取付管

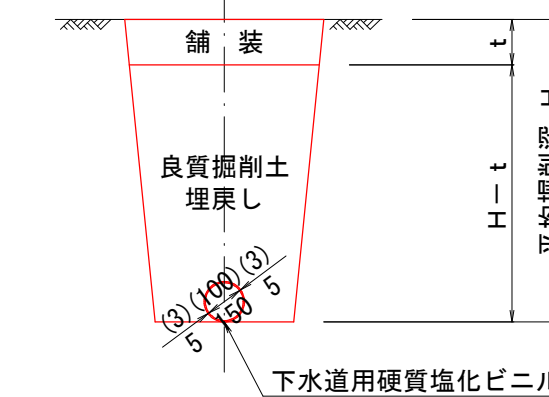


※路床部の埋戻材料は道路管理者に確認すること。

本復旧

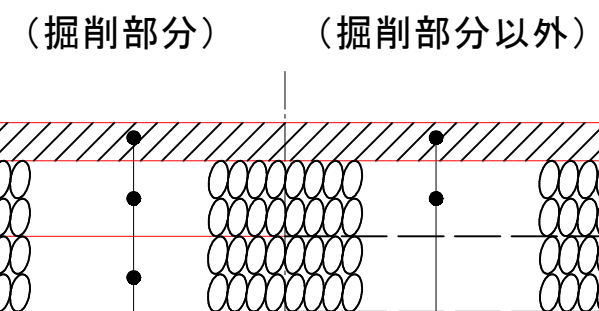

表層 (再生密粒度アスコン)
プライムコート 1.2L/m²
在来路盤 (不陸整正)
在来路盤

仮復旧

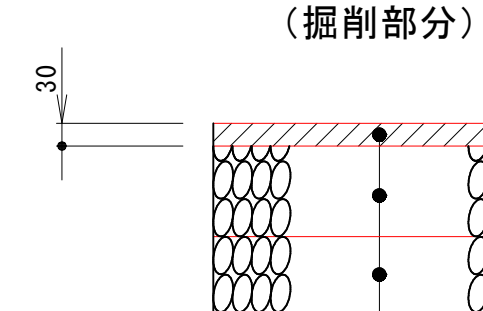


表層 (再生密粒度アスコン)
在来路盤
在来路盤

市道芝谷2号線

仮復旧


(掘削部分)

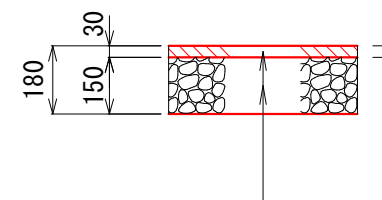

表層 (再生密粒度7スコン)
路盤 (再生ガラツヤラン RC-30)

本復旧

(掘削部分) (掘削部分以外)

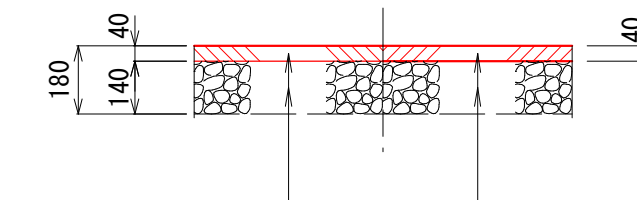

表層 (再生密粒度7スコン)
プライムコート (1.2 L/m2)
不陸整正
在来路盤


外浜系統 三柳処理分区

件名	河崎枝線その10工事
図名	標準構造図・掘削標準断面図・舗装復旧断面図
縮尺	図示 図番 7/9
調整年月日	令和 年 月 日
設計者氏名	


米子市上下水道局

注
施工については「下水道工事標準仕様書」による


no. 5 発進立坑

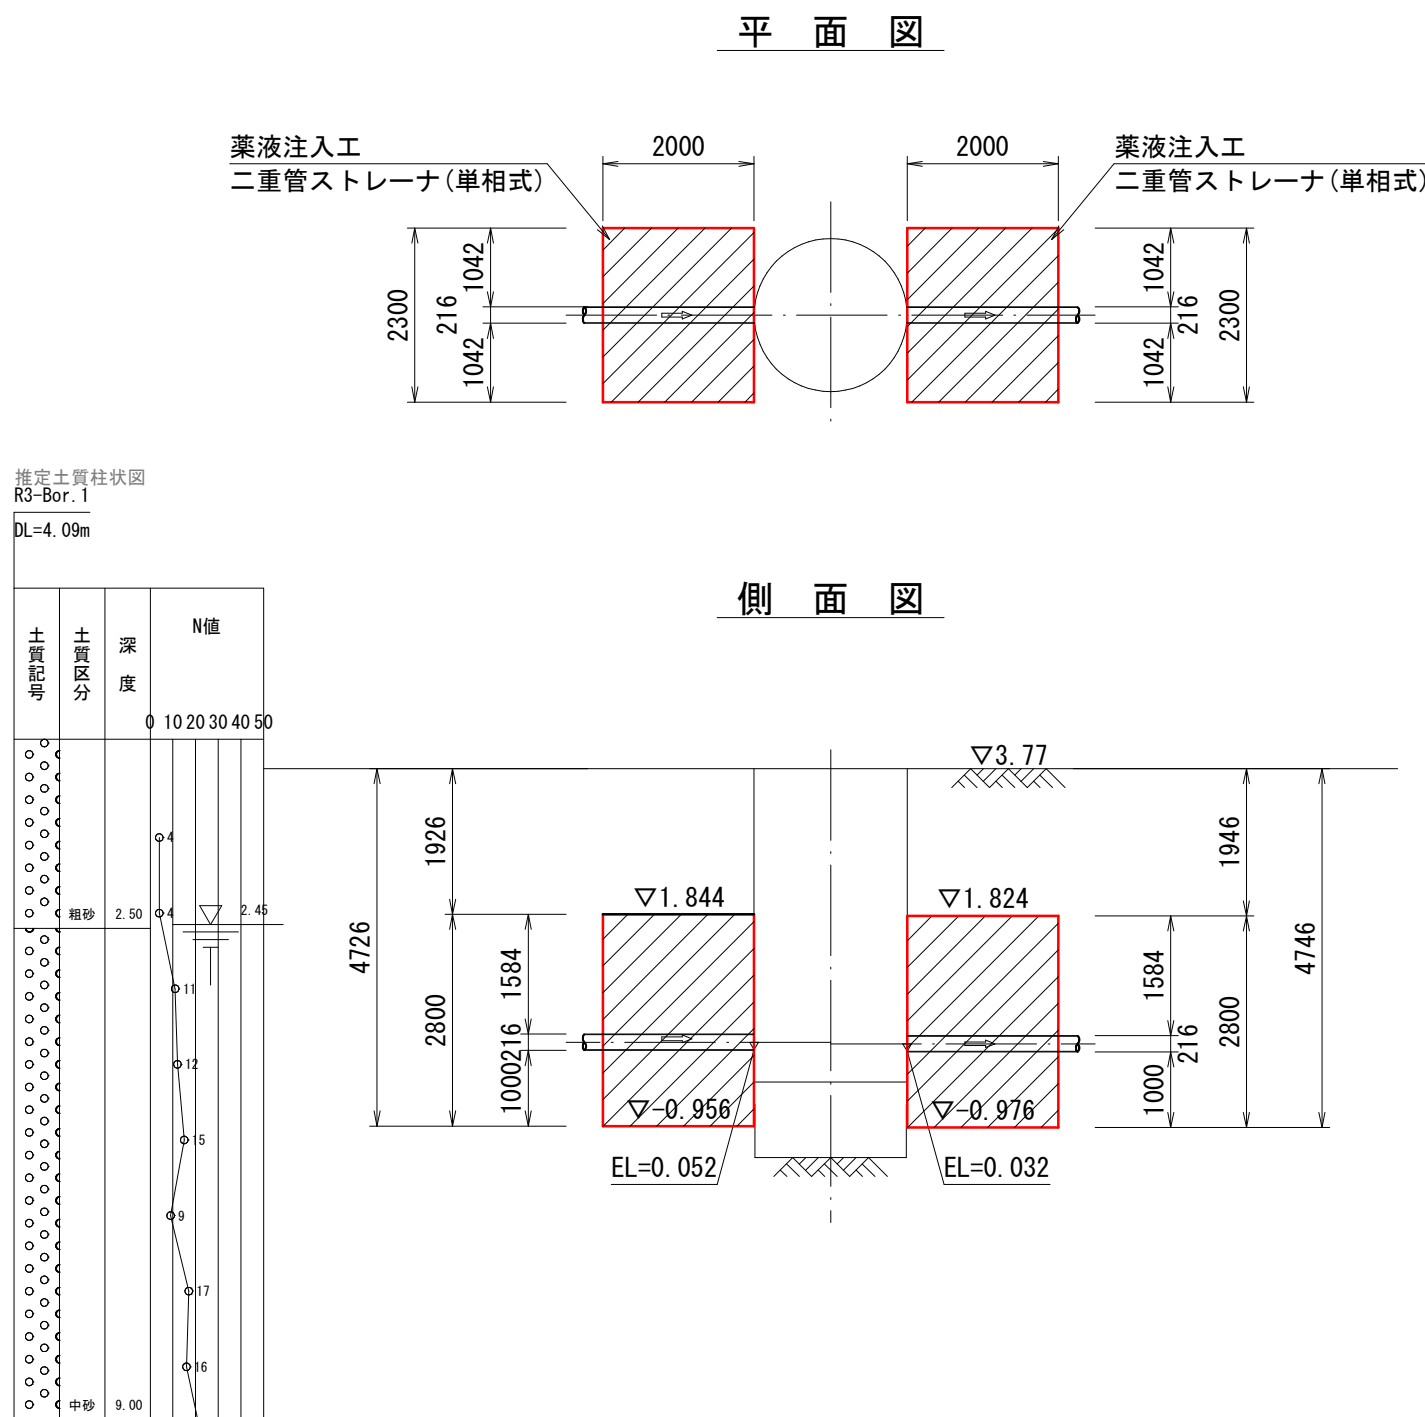



no. 6 到達立坑

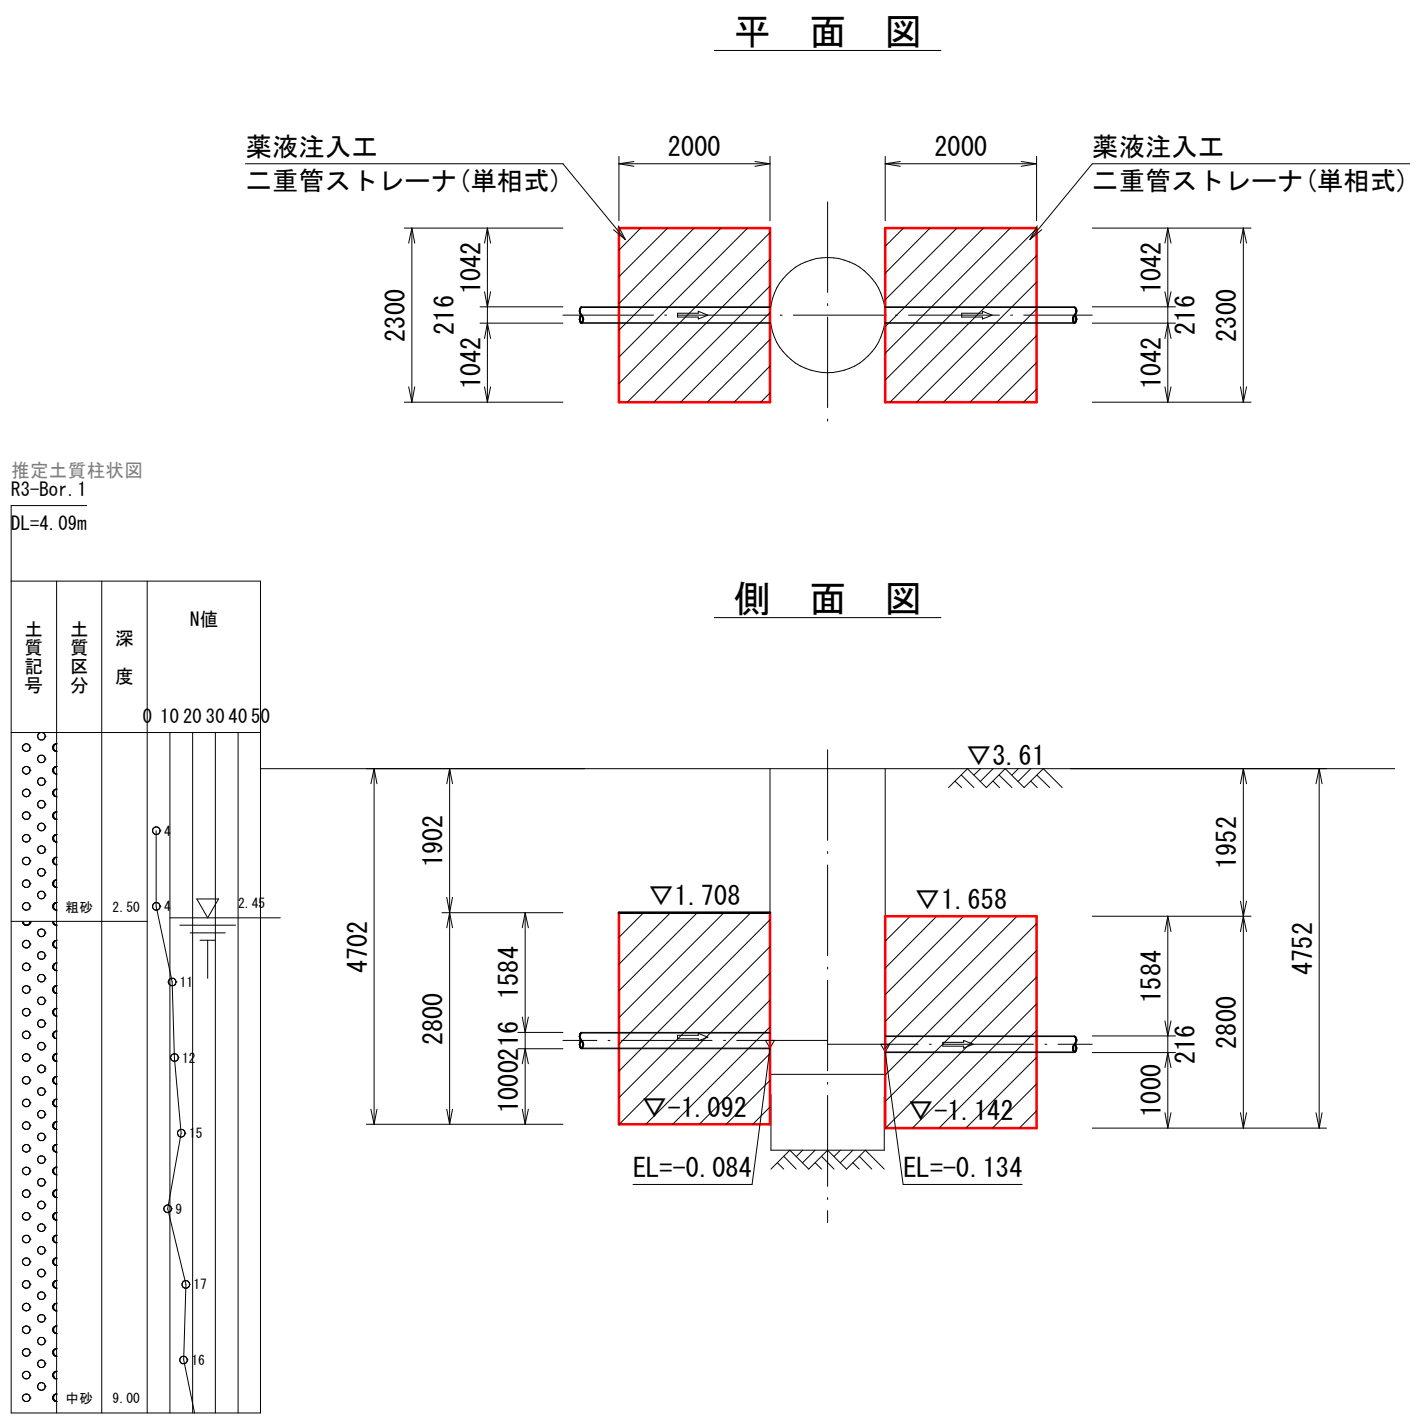

no. 7 発進到達立坑

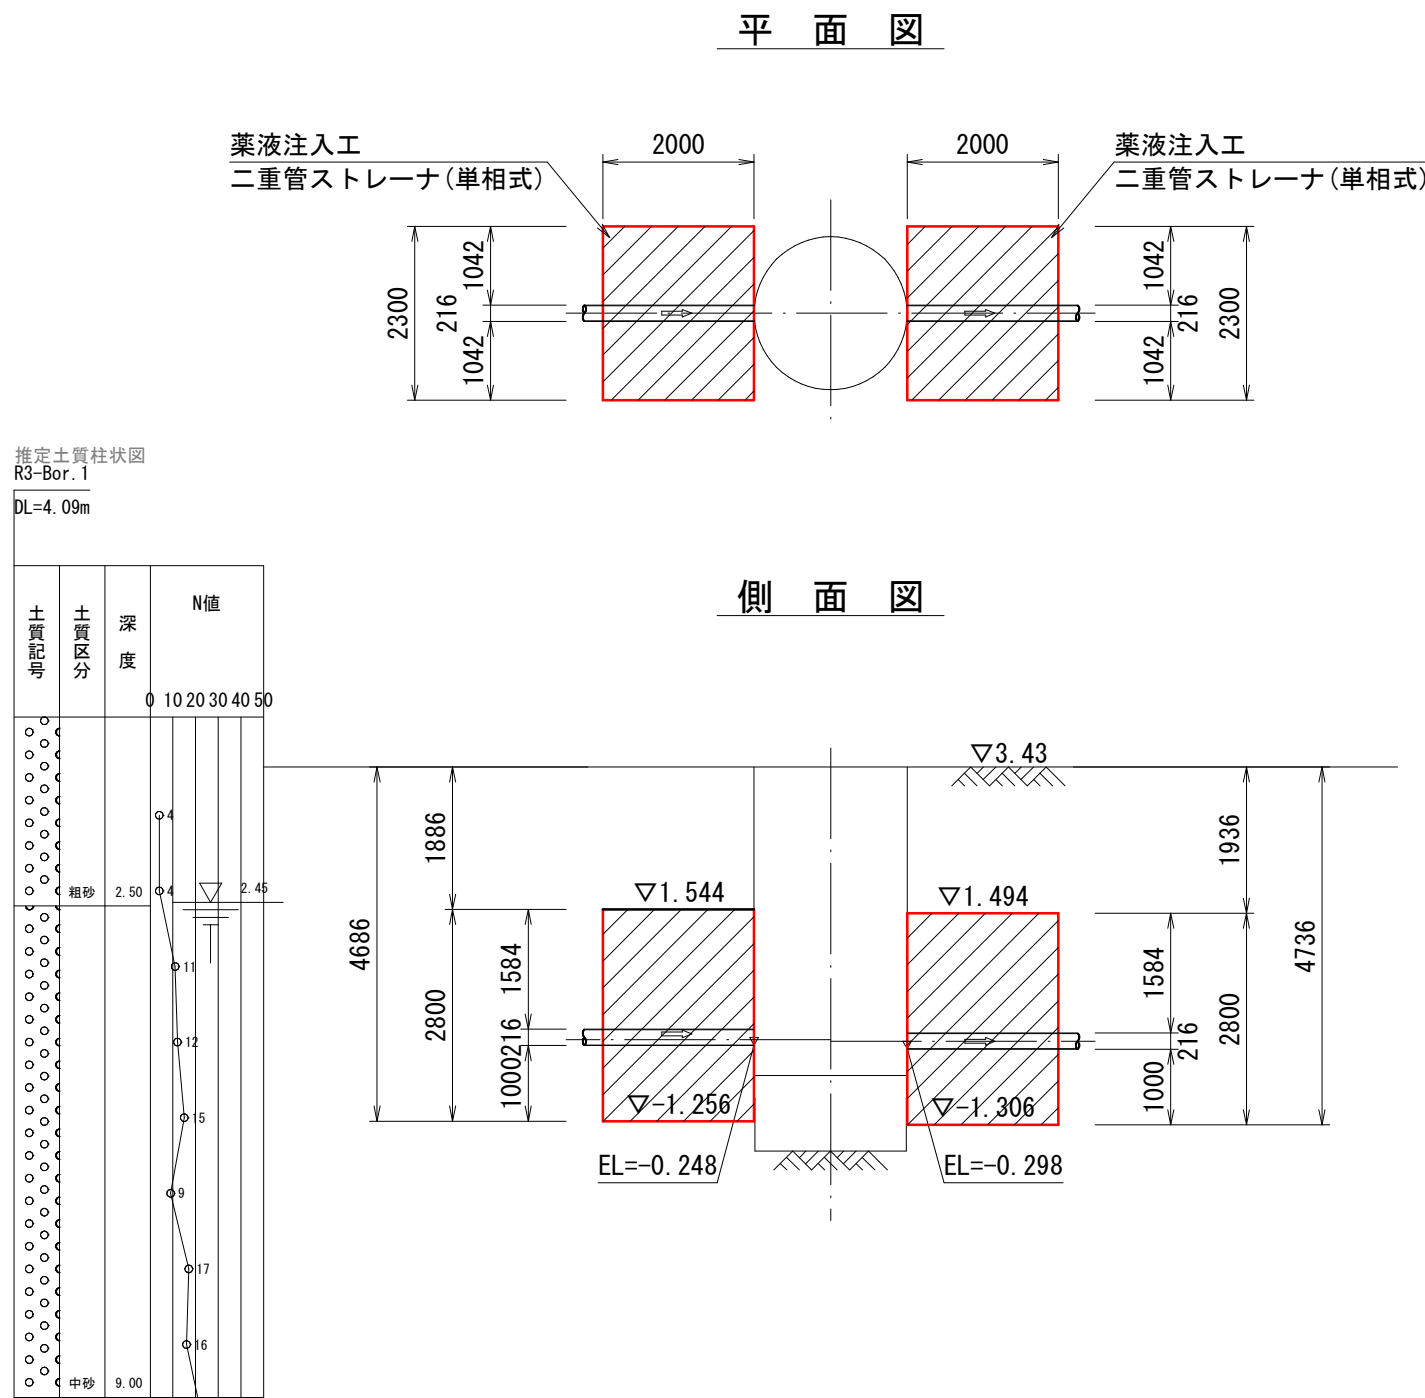

no. 4 到達立坑

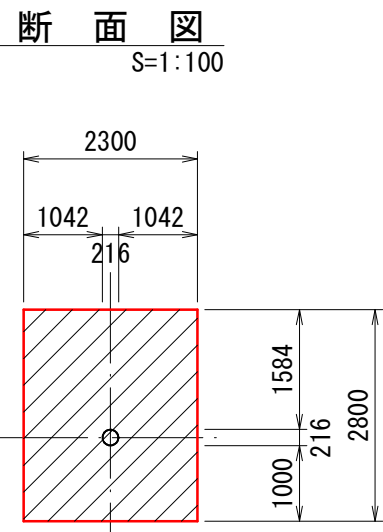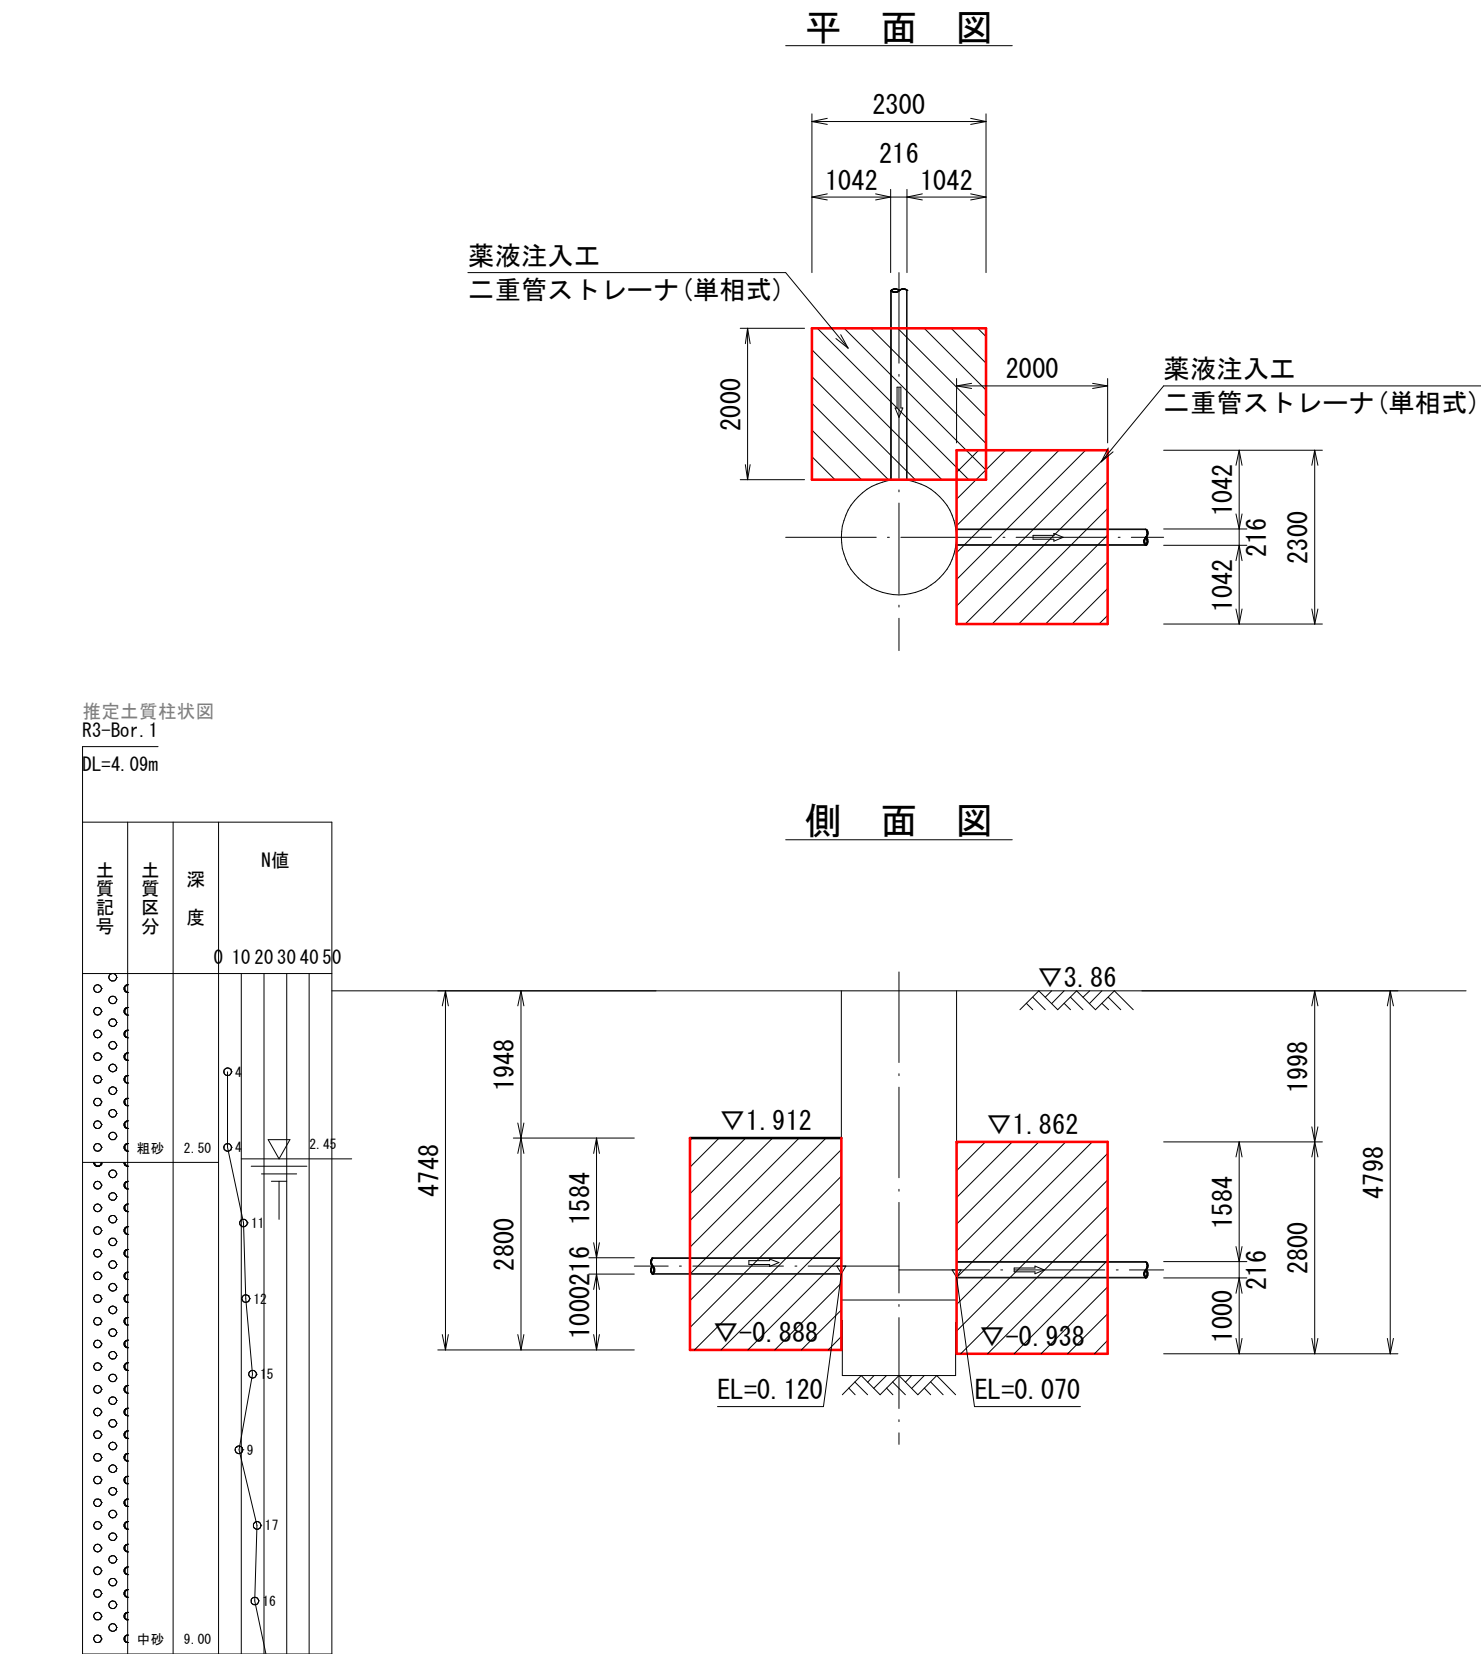


注
施工については「下水道工事
標準仕様書」による。
注入対象範囲は、標準とする。



外浜系統　三柳処理分区				
件　　名		河崎枝線その１０工事		
図　　名		薬液注入工図		
縮　　尺		1/100	図　　番	8/9
調　整　年　月　日		令和	年	月　　日
設　計　者　氏　名				
米子市上下水道局				

no. 7 発進到達立坑

平面図

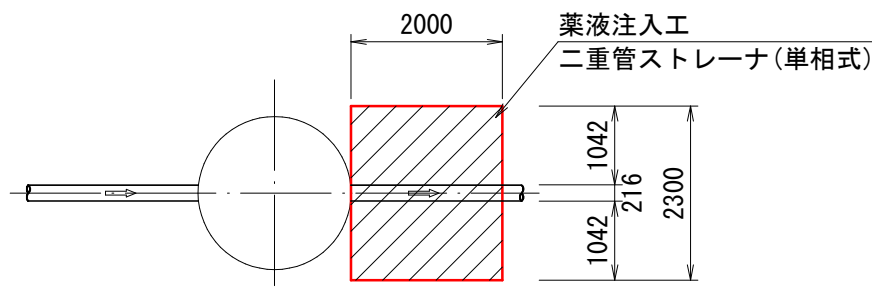


側面図

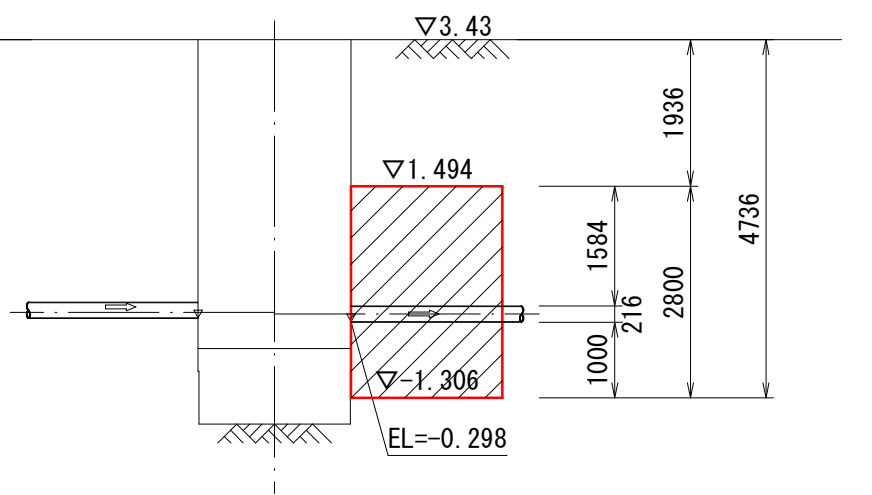
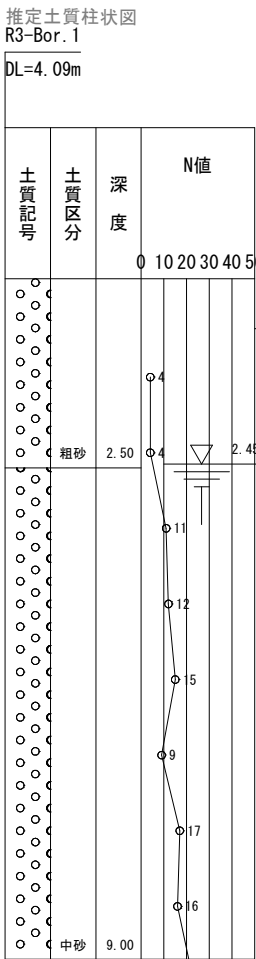


no. 8 発進立坑

平面図

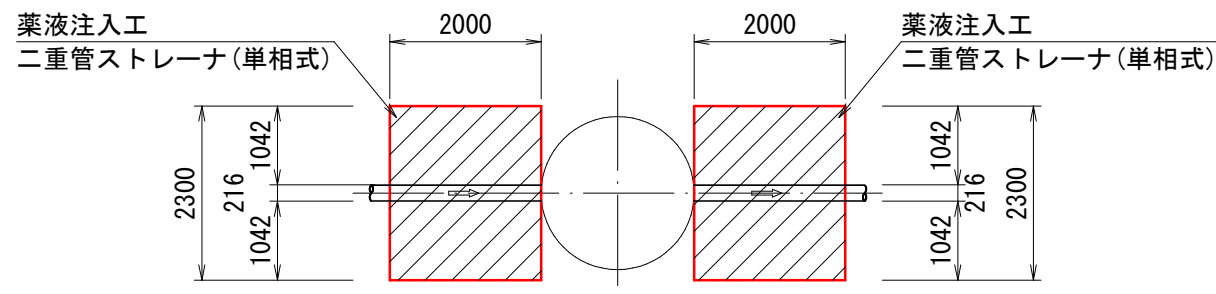


側面図

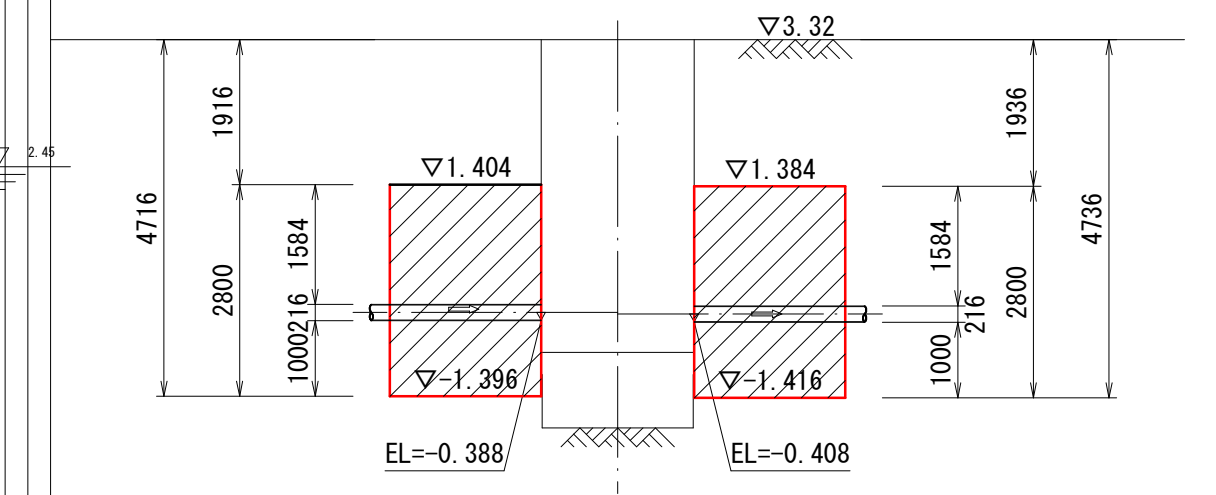
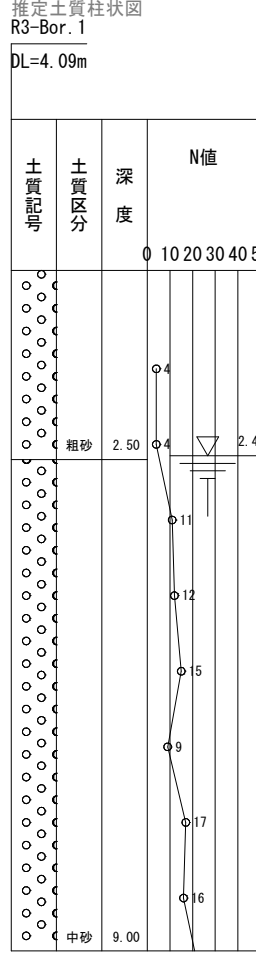


no. 9 到達立坑


平面図

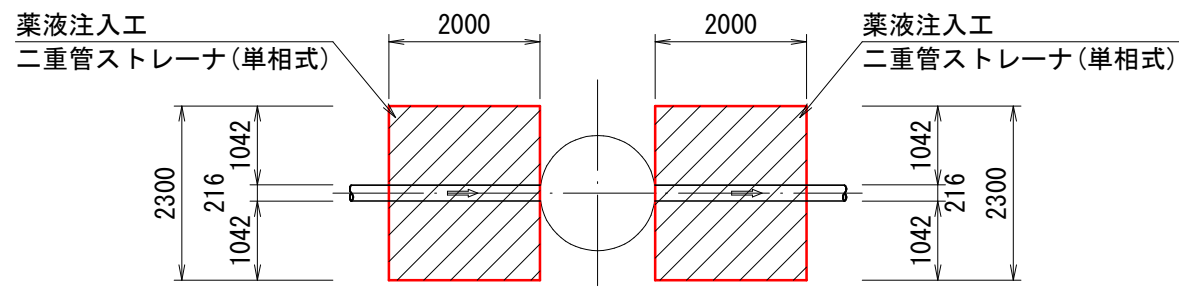

側面図

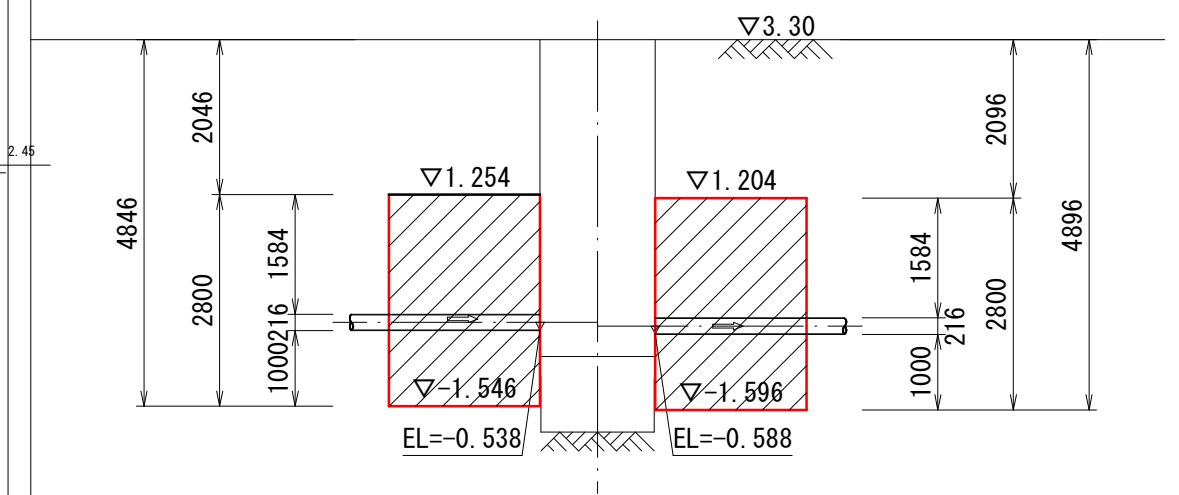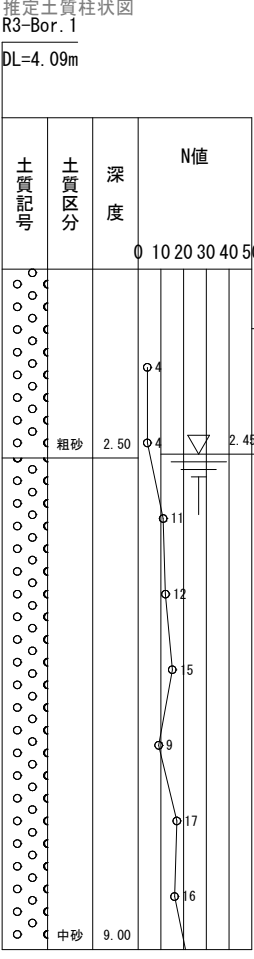


断面図


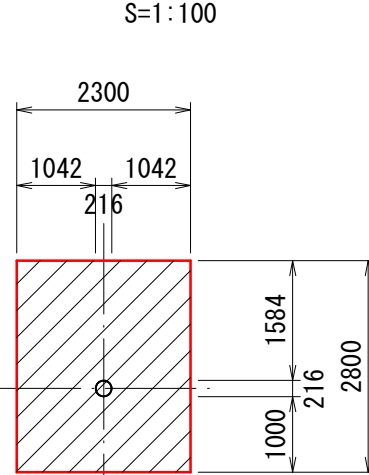


no. 10 発進立坑

平面図

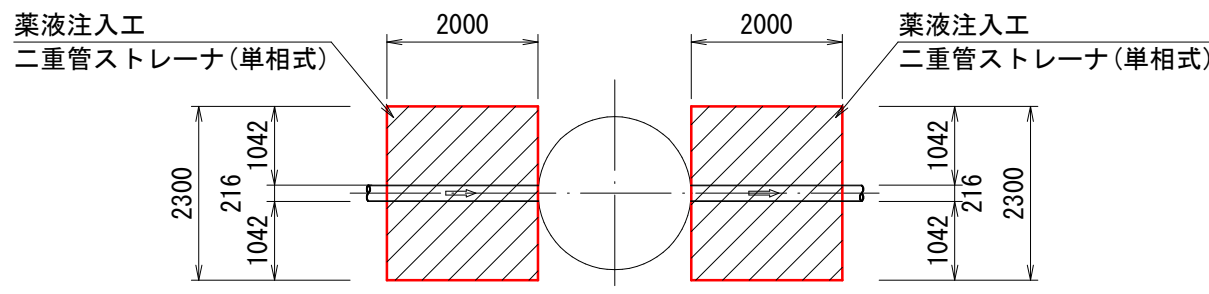


側面図

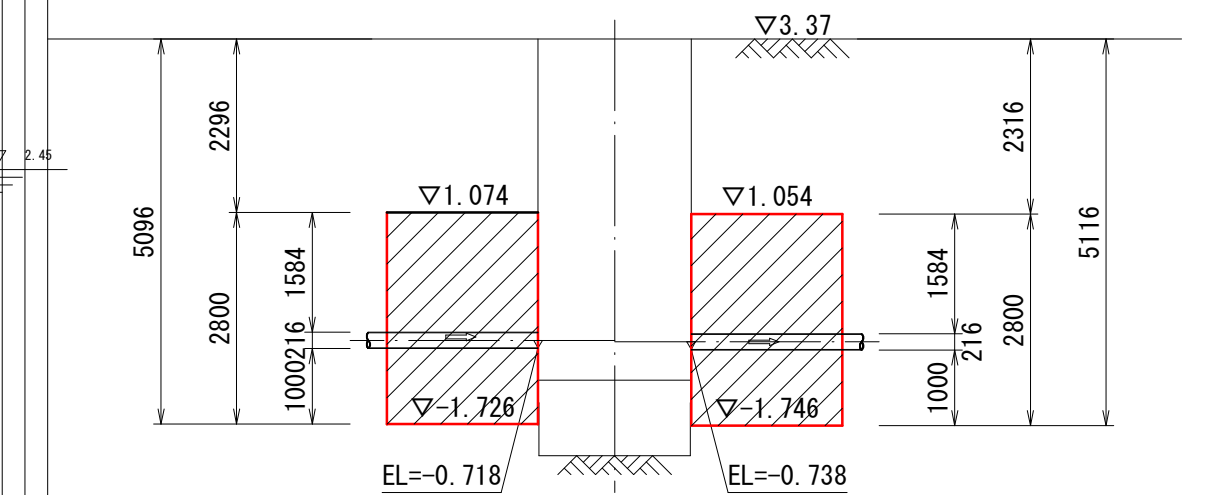
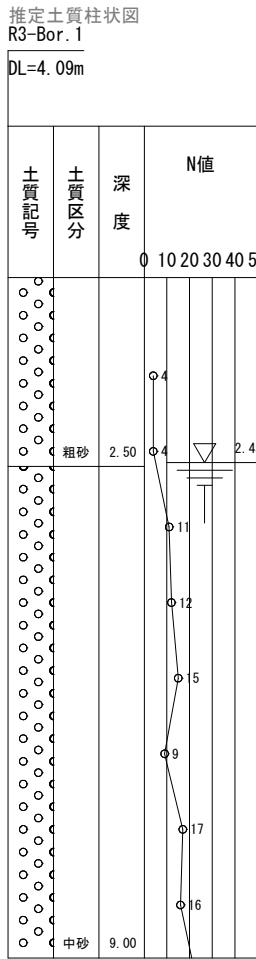


既設 到達立坑

平面図

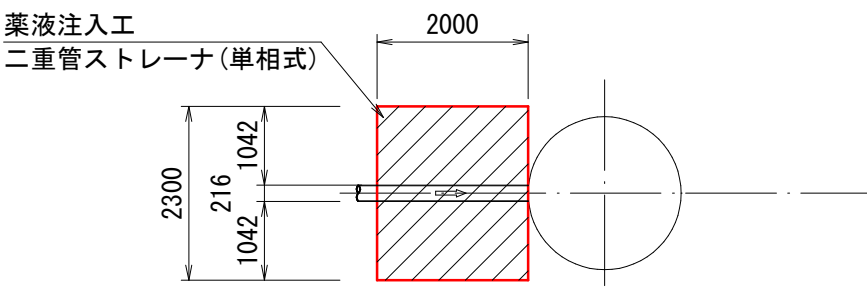

側面図

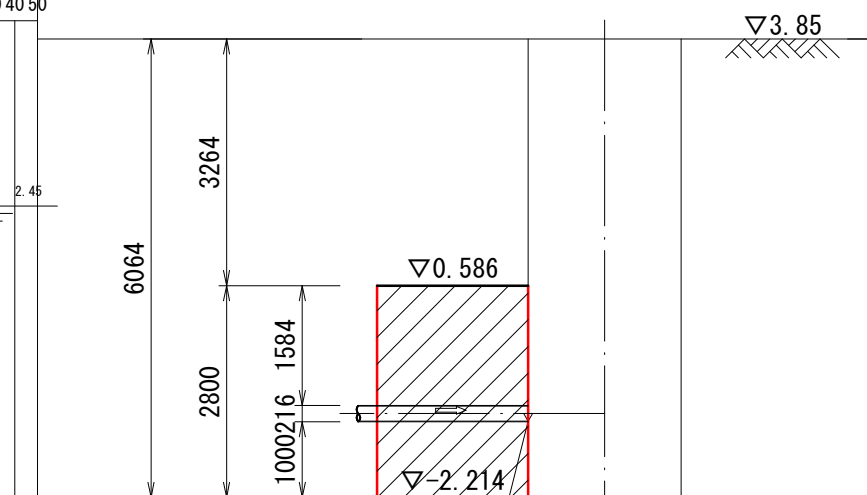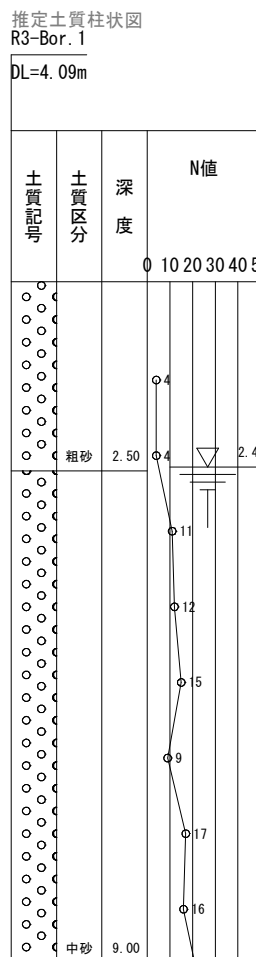


注

施工については「下水道工事標準仕様書」による。


注入対象範囲は、標準とする。

外浜系統 三柳処理分区				
件 名		河崎枝線その１０工事		
図 名		薬液注入工図		
縮 尺		1/100	図 番	9/9
調 整 年 月 日		令和	年	月 日
設 計 者 氏 名				
米子市上下水道局				

no. 3 発進立坑

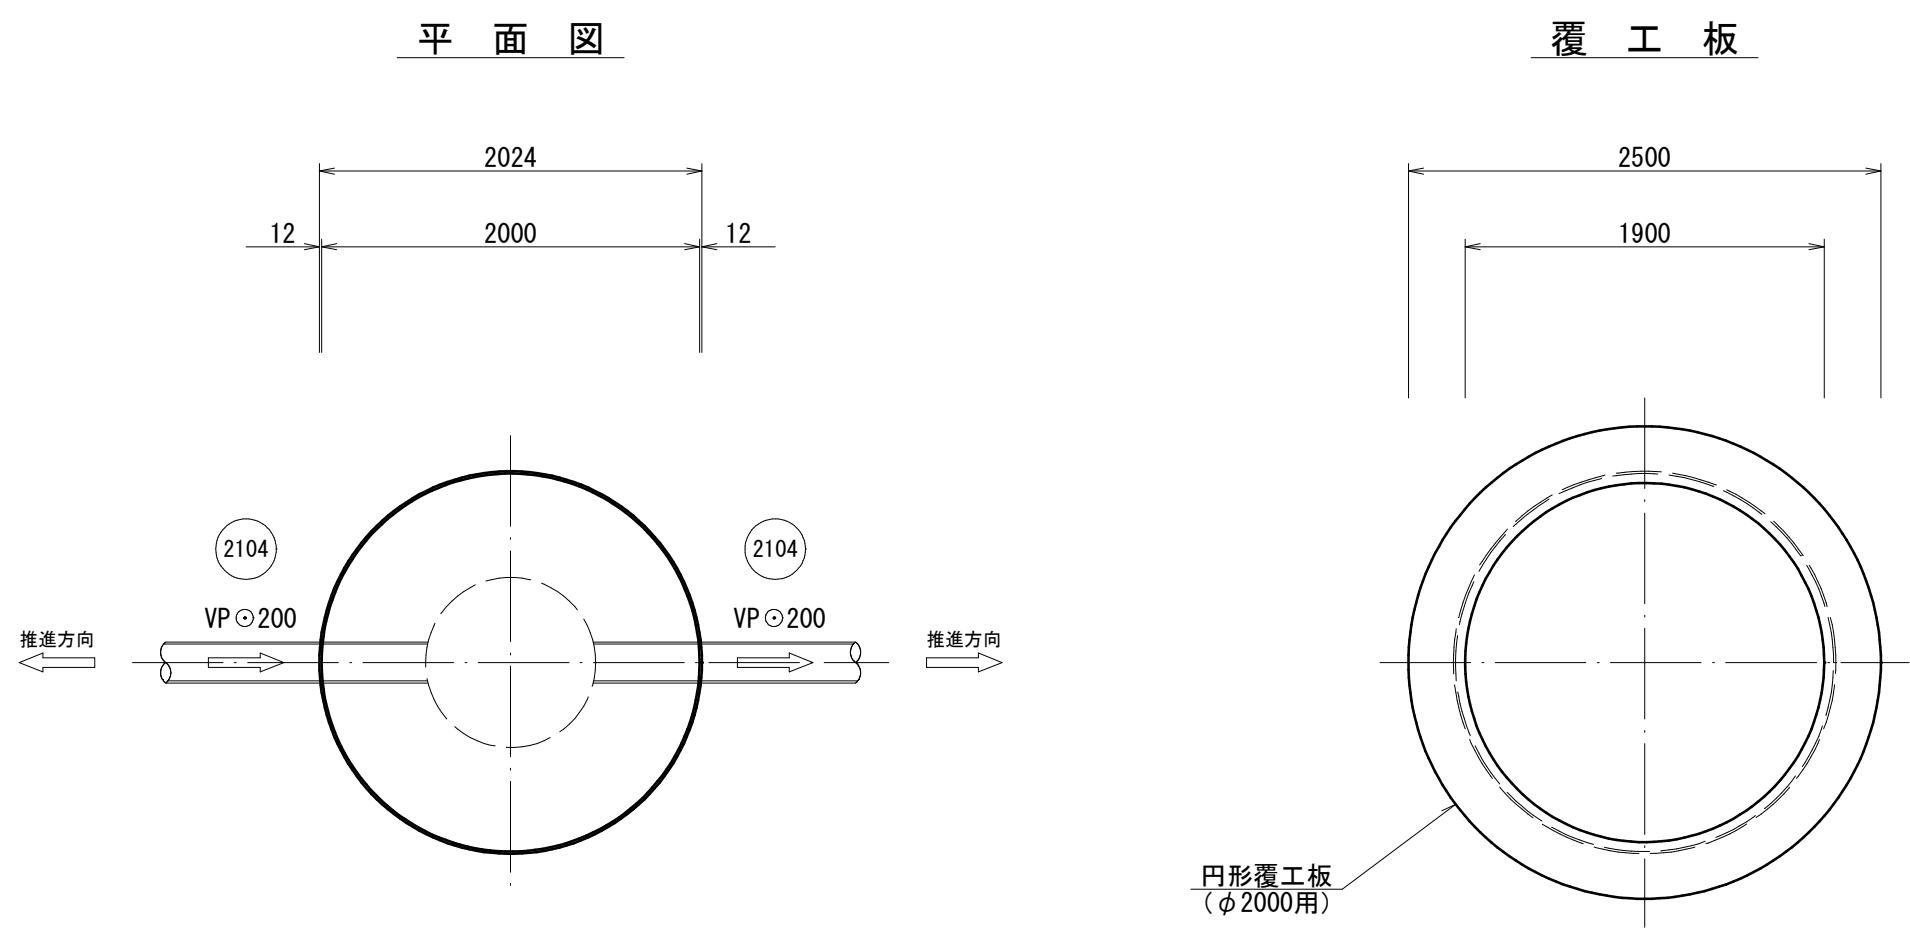


no. 4 到達立坑

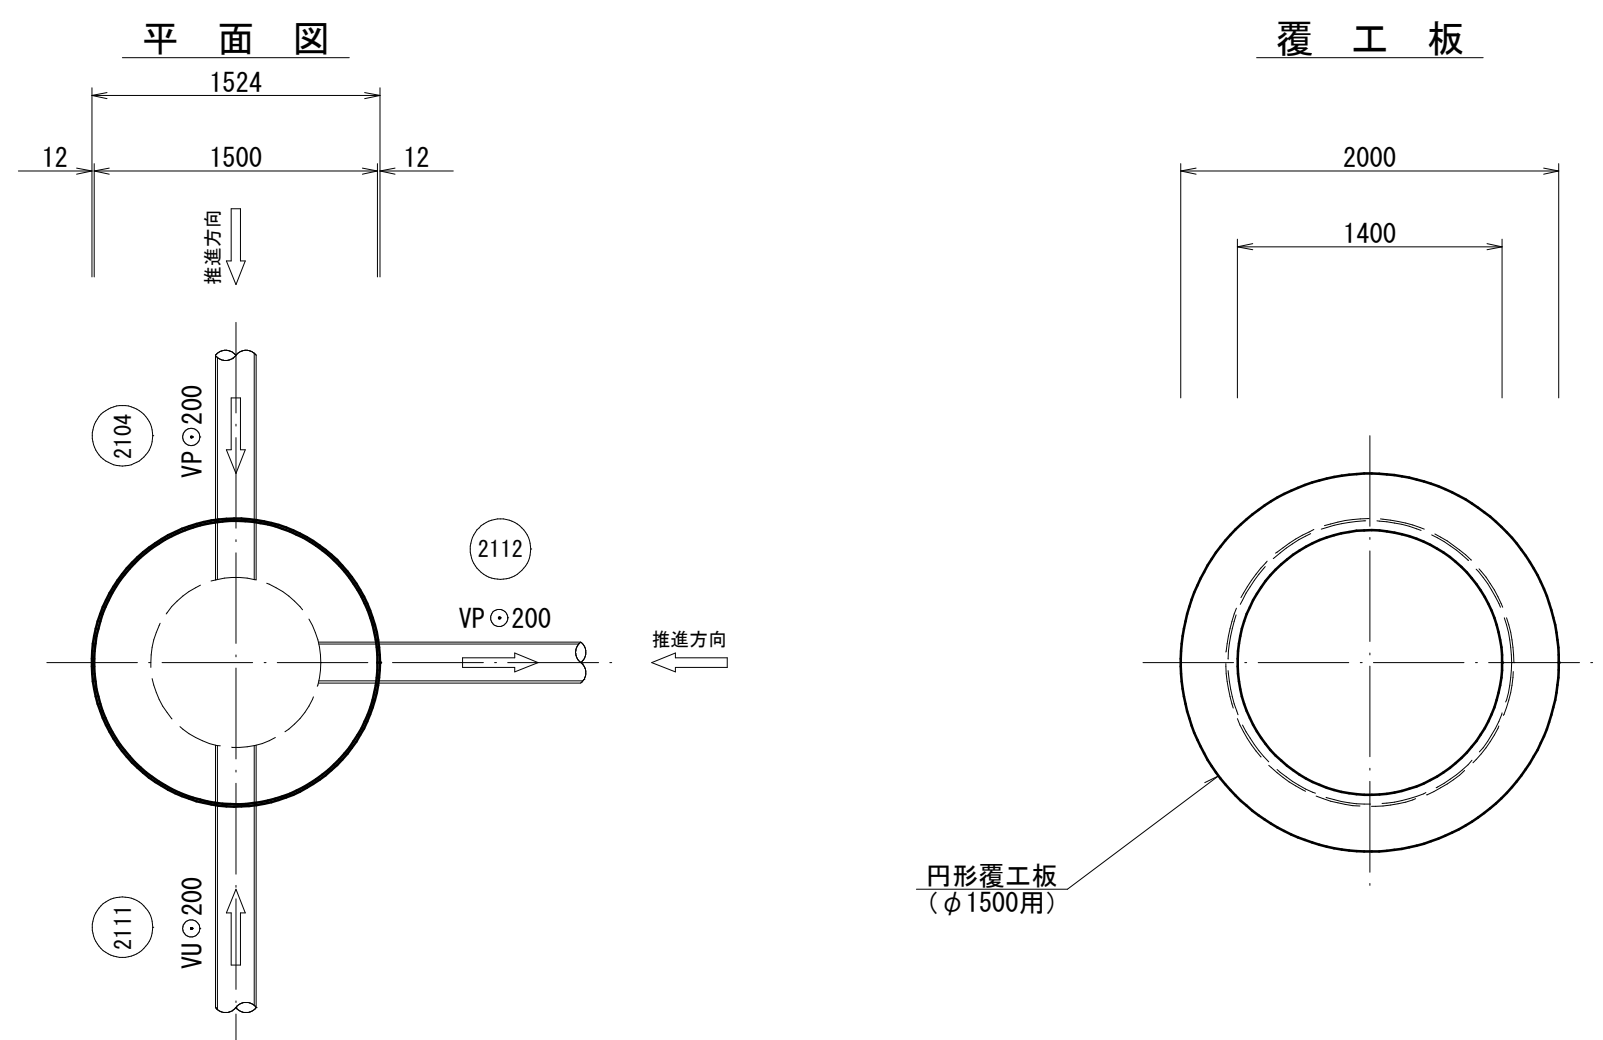


压入掘削完成図

完了図

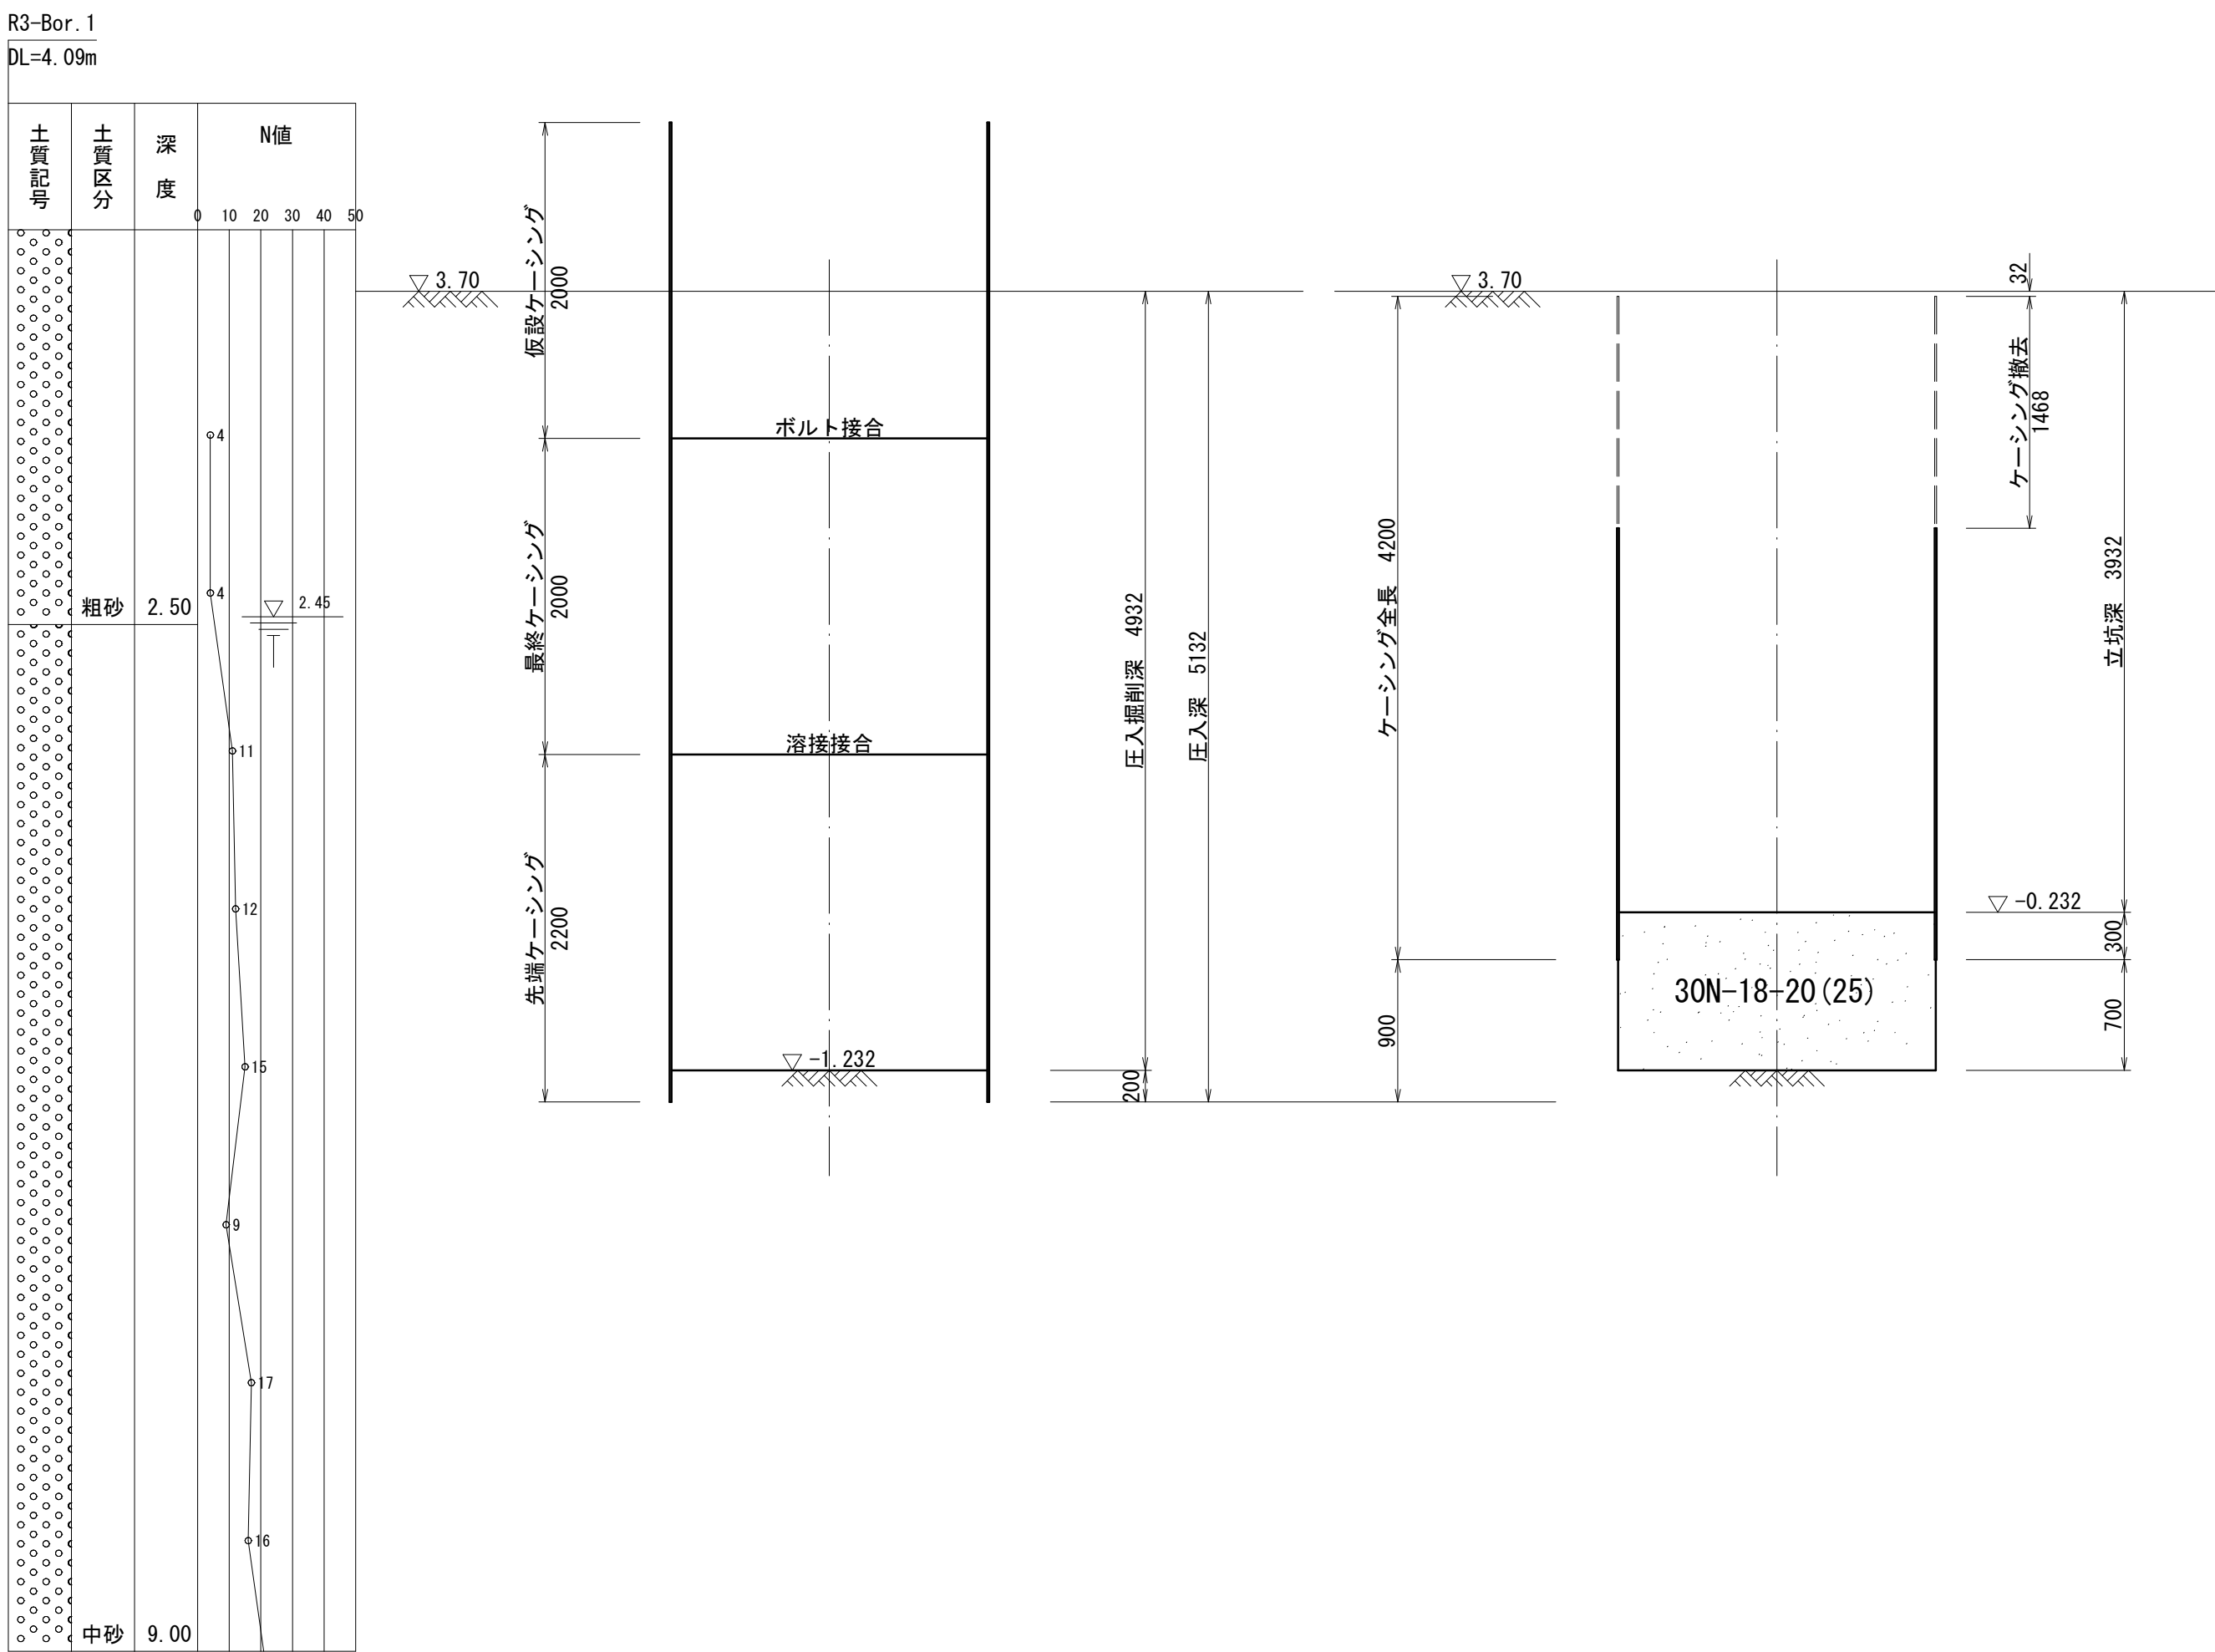

压入掘削完成図

完 了 囟


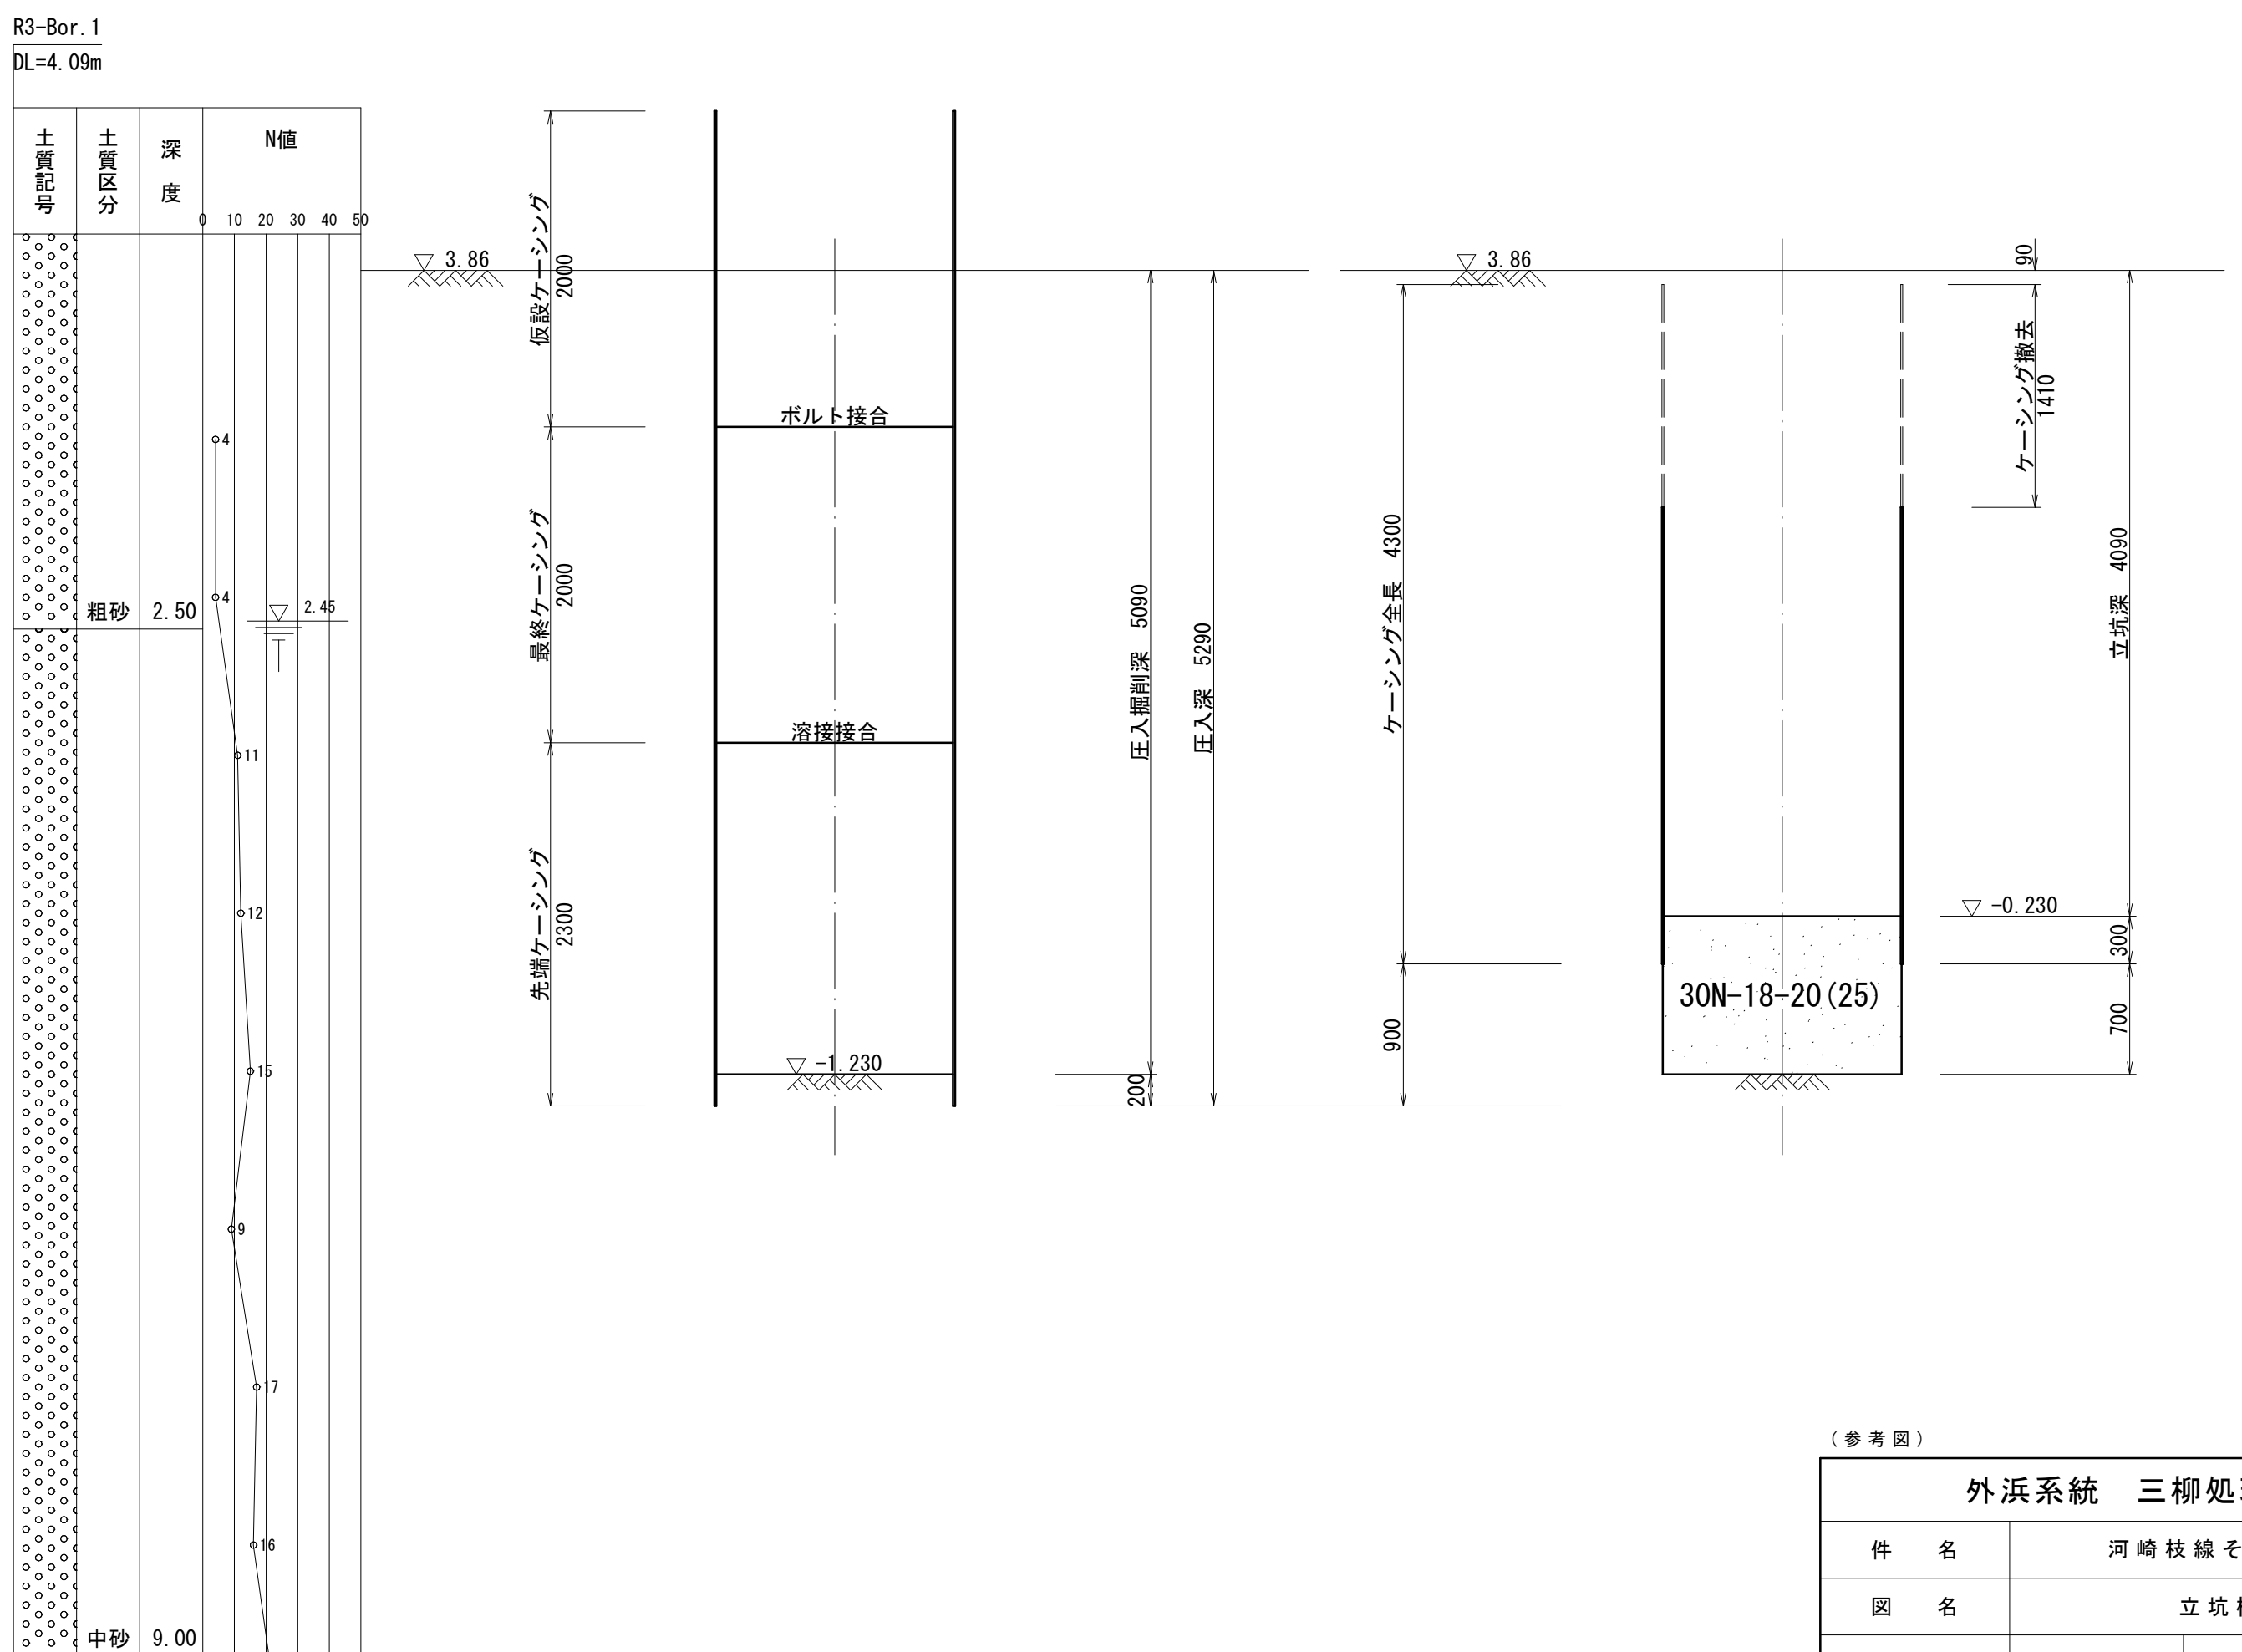


(参考图)

外 浜 系 統 三 柳 処 理 分 区			
件 名		河 崎 枝 線 の １ 〇 工 事	
図 名		立 坑 構 造 図	
縮 尺		1/40	図 番 参 ！
調 査 年 月 日		令和 年 月 日	
設 計 者 氏 名			
米 子 市 上 下 水 道 局			





no. 5 発進立坑

no. 6 到達立坑

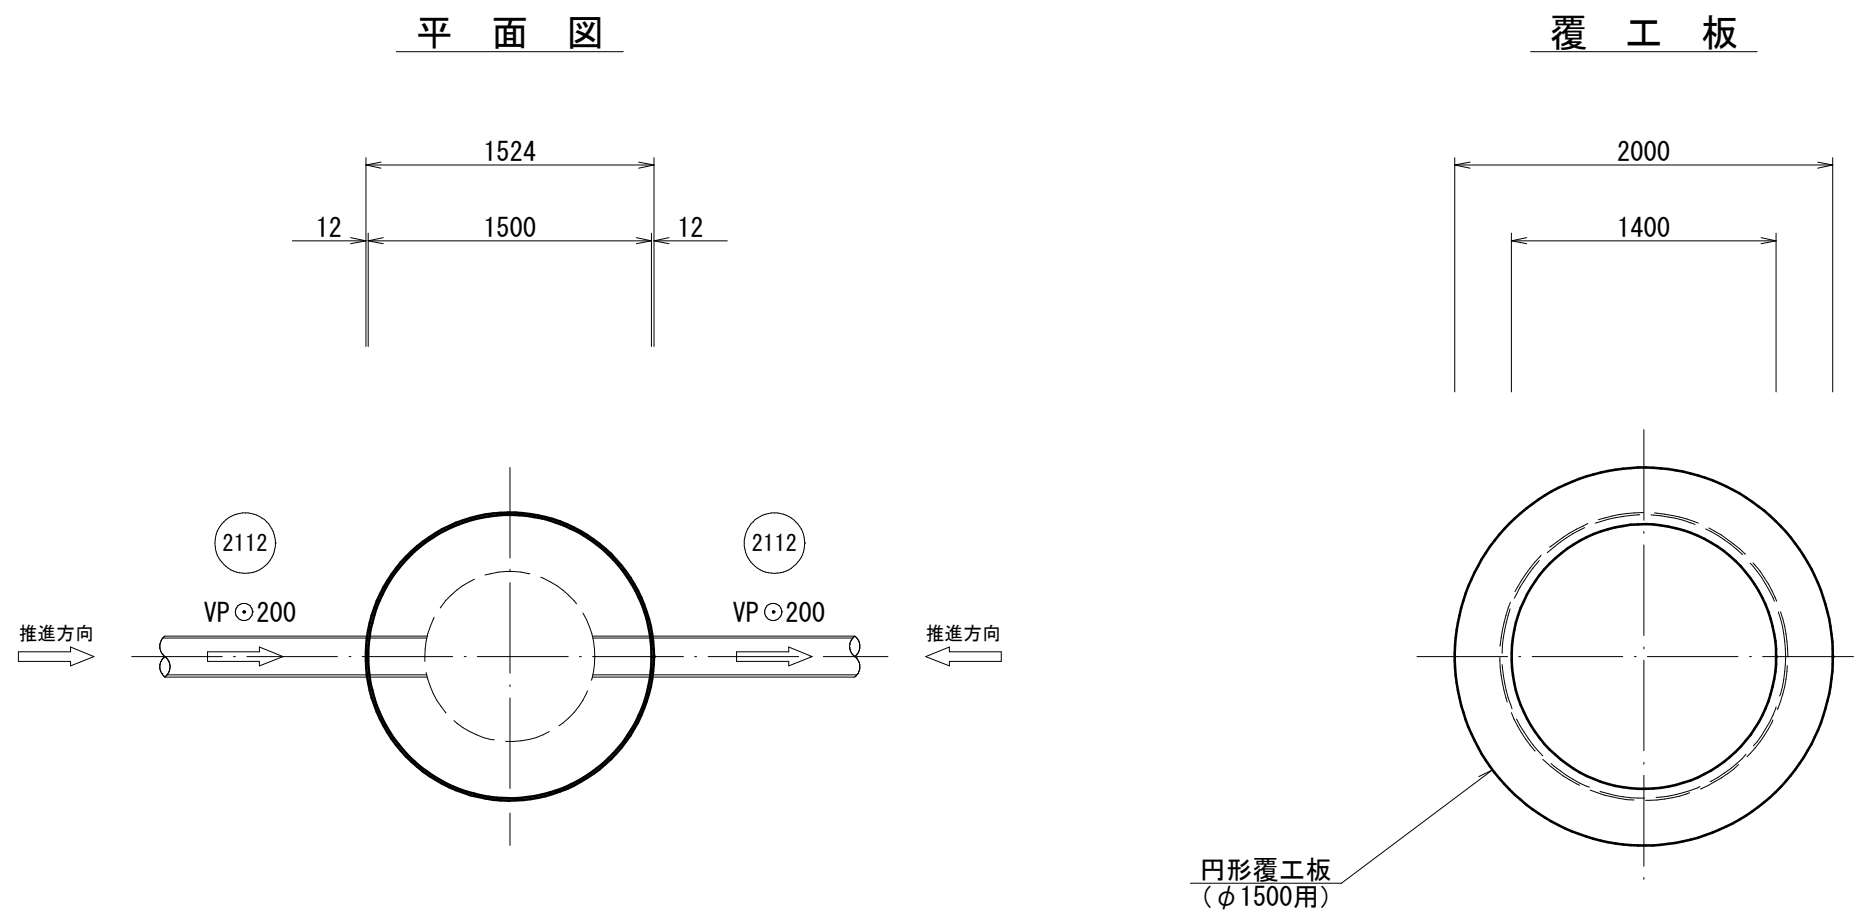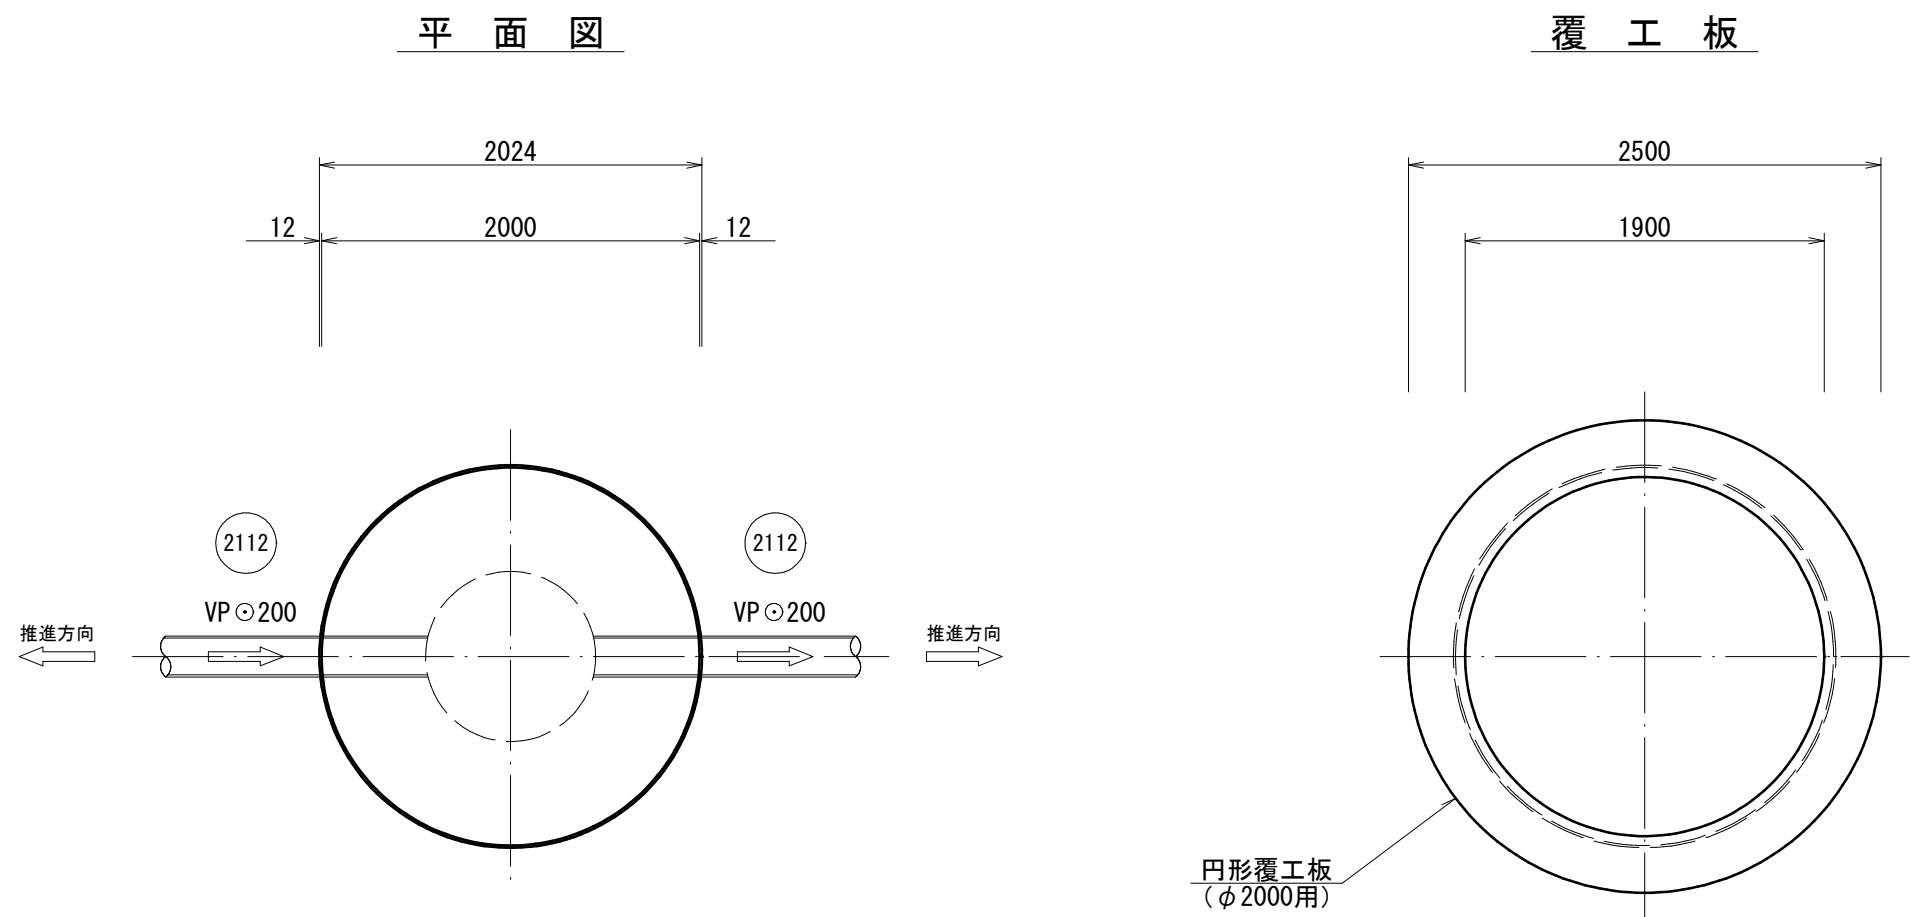

圧入掘削完成図


完了図

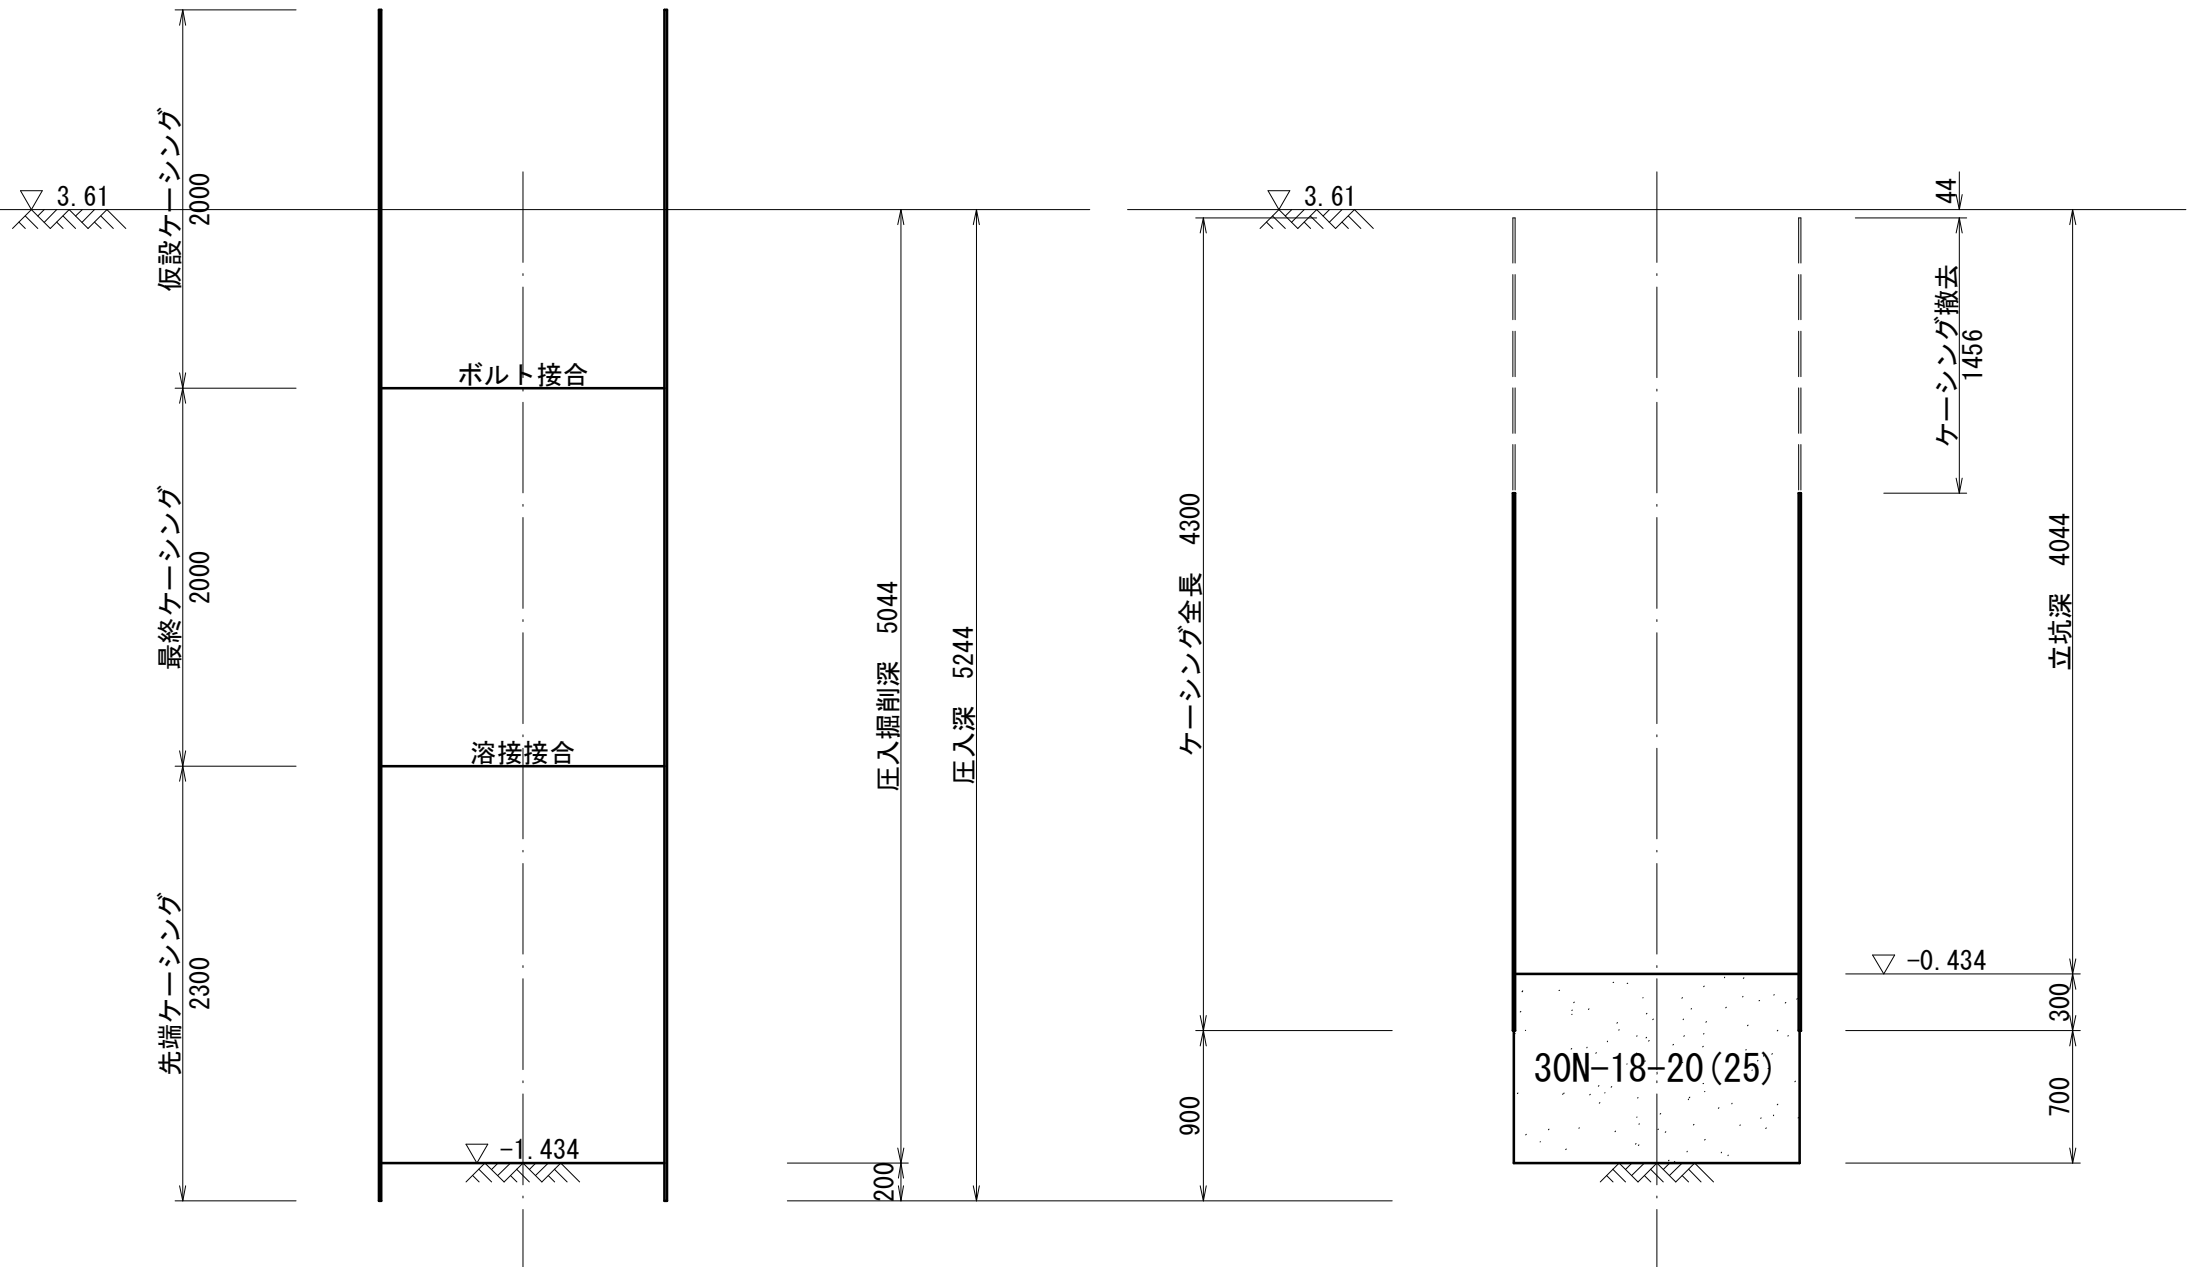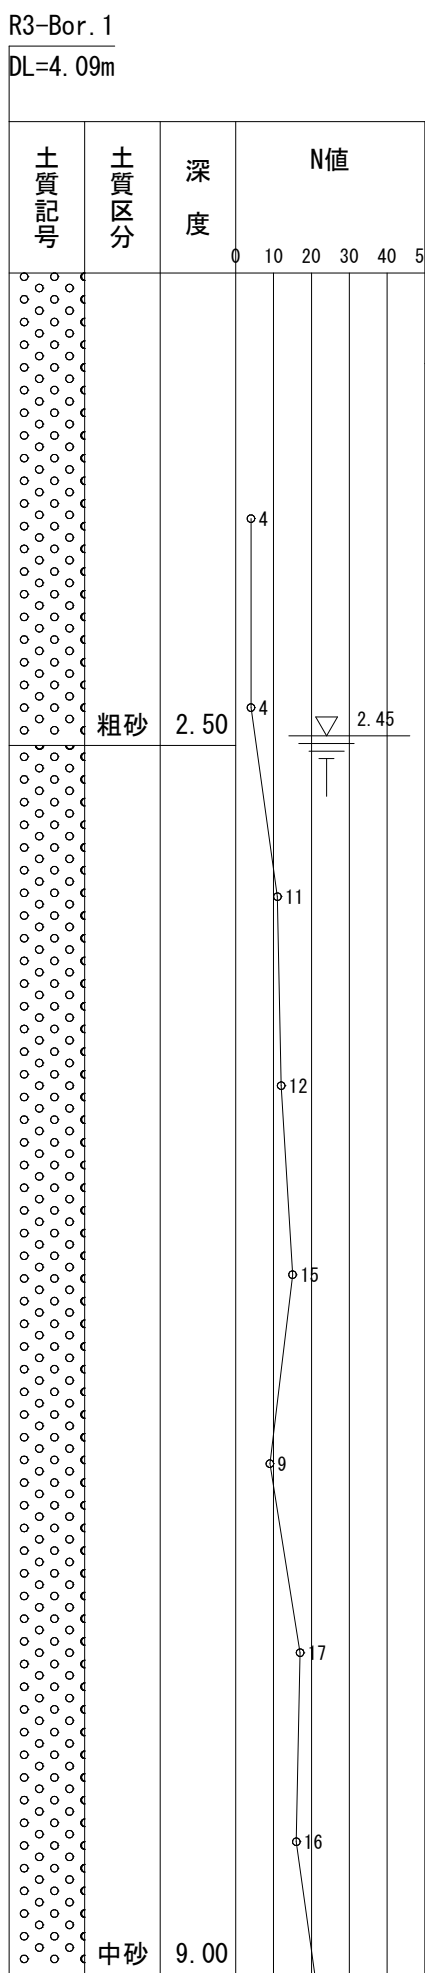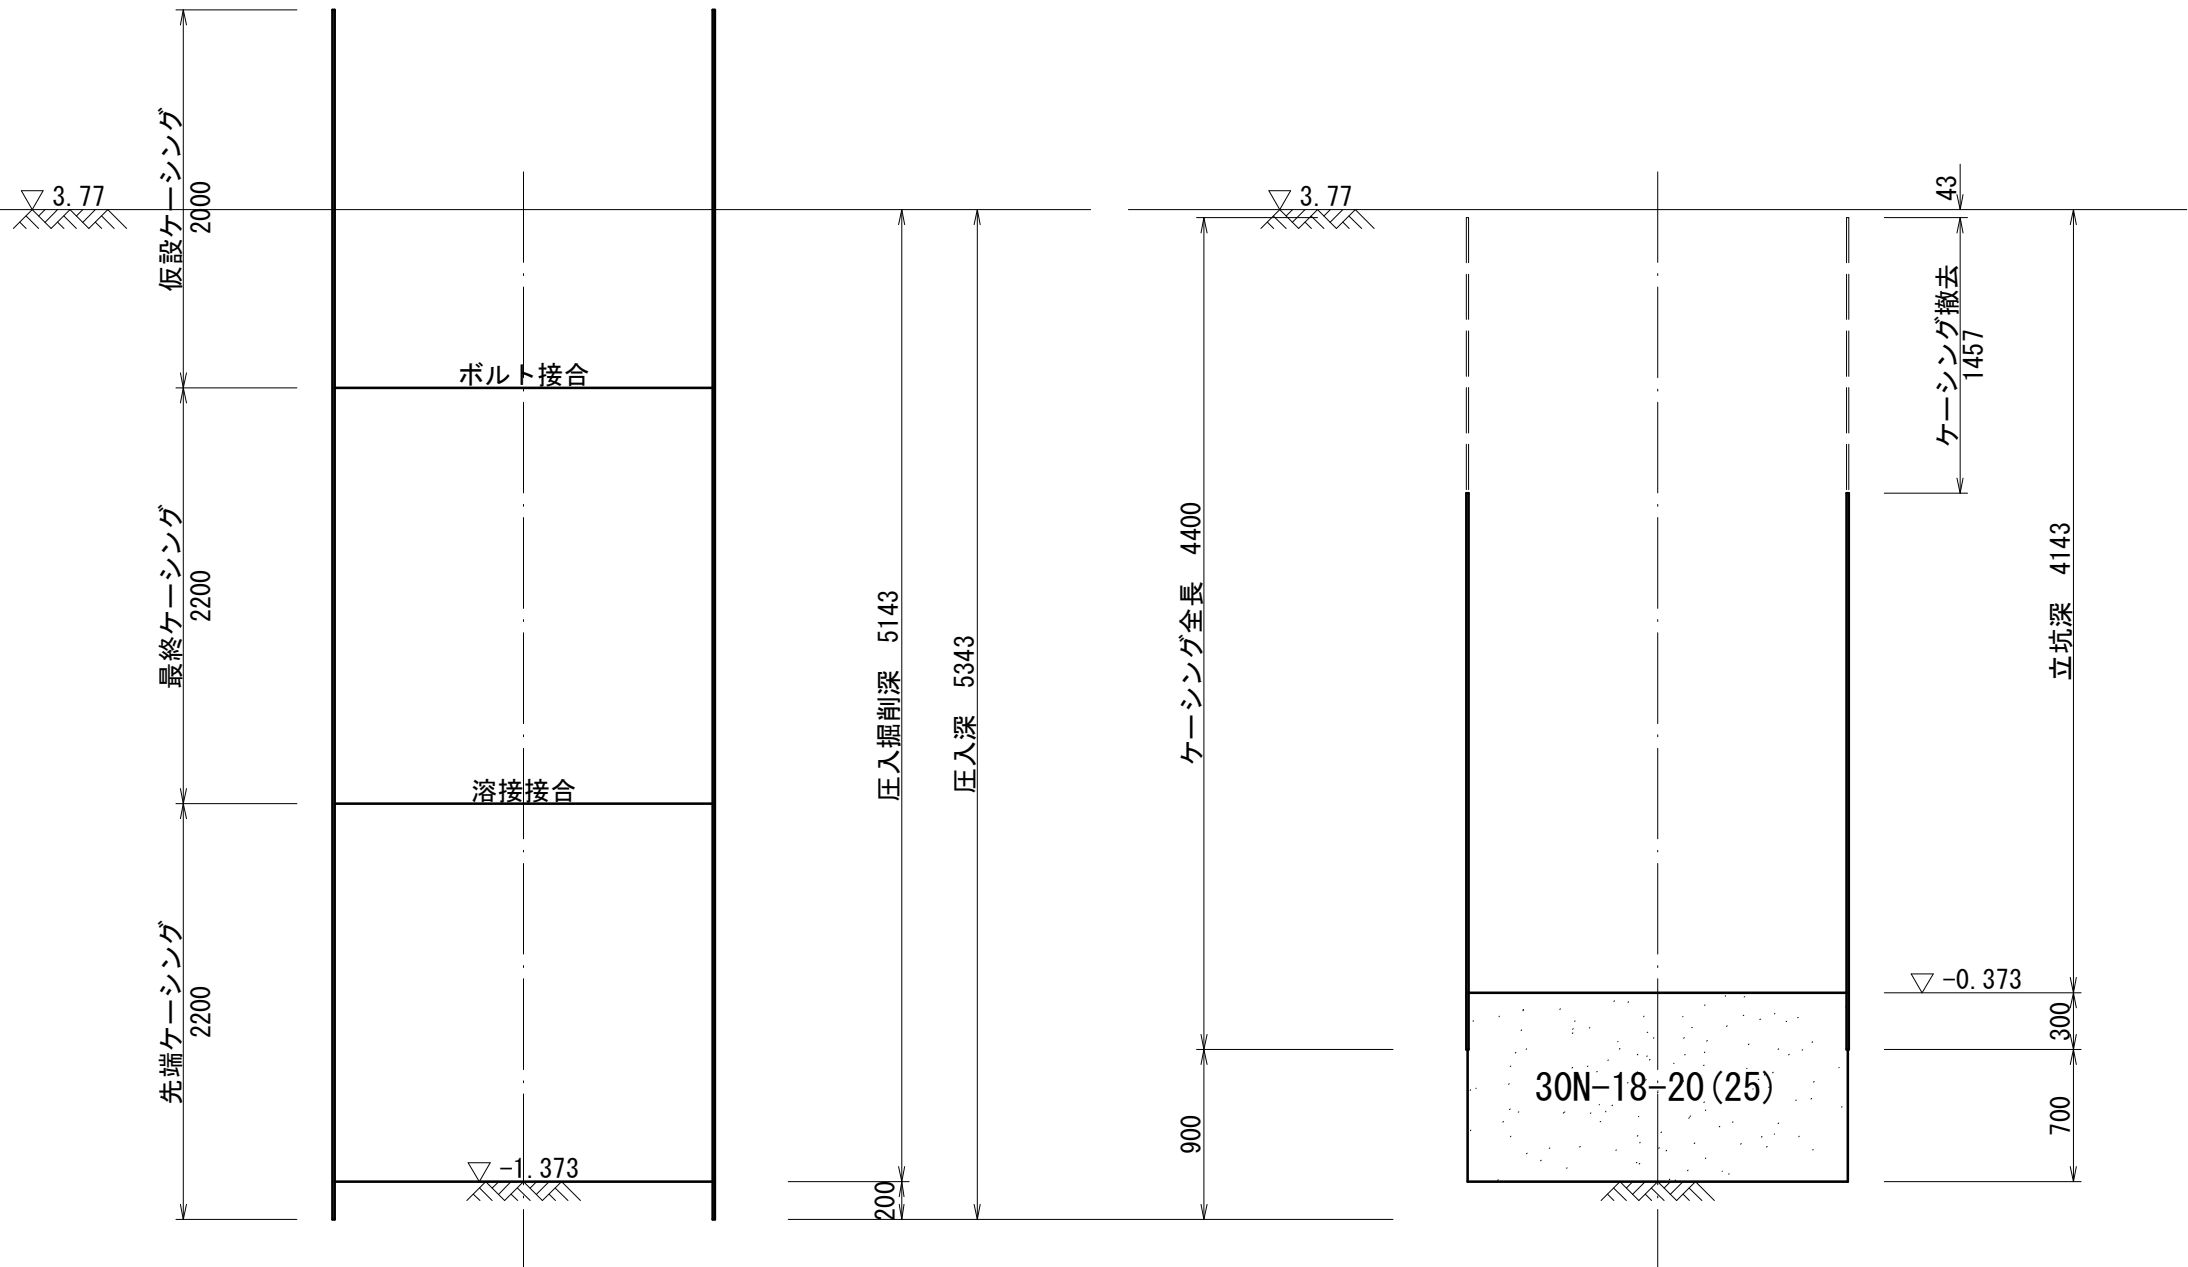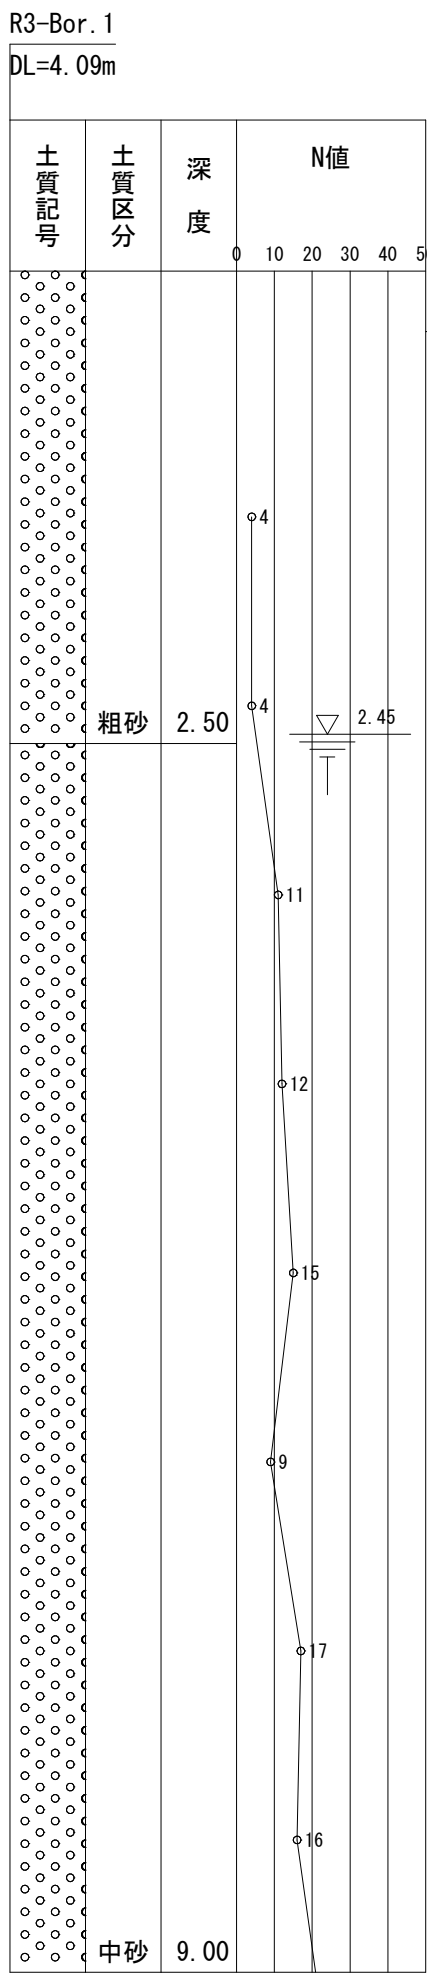


(参考図)

外浜系統　三柳処理分区			
件　　名		河崎枝線その１０工事	
図　　名		立坑構造図	
縮　　尺		1/40	図　　番
			参2
調　査　年　月　日		令和	年　　月　　日
設　計　者　氏　名			
米子市上下水道局			


no. 7 発進到達立坑

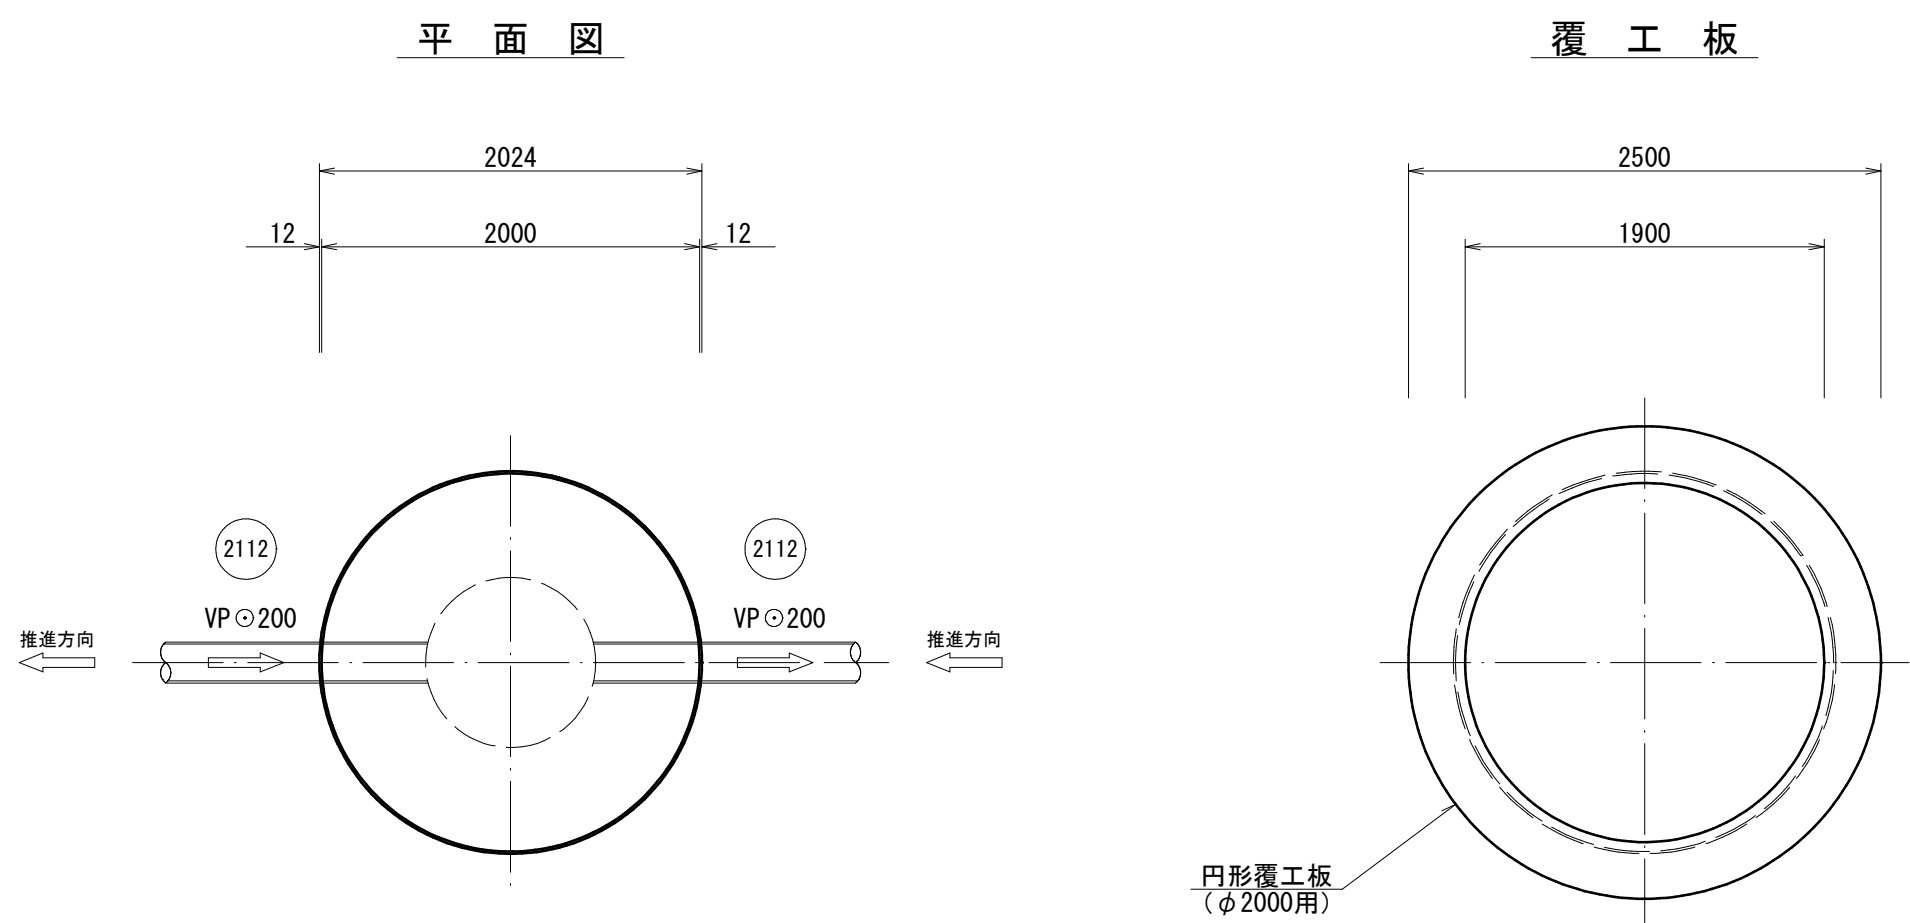


no. 8 発進立坑

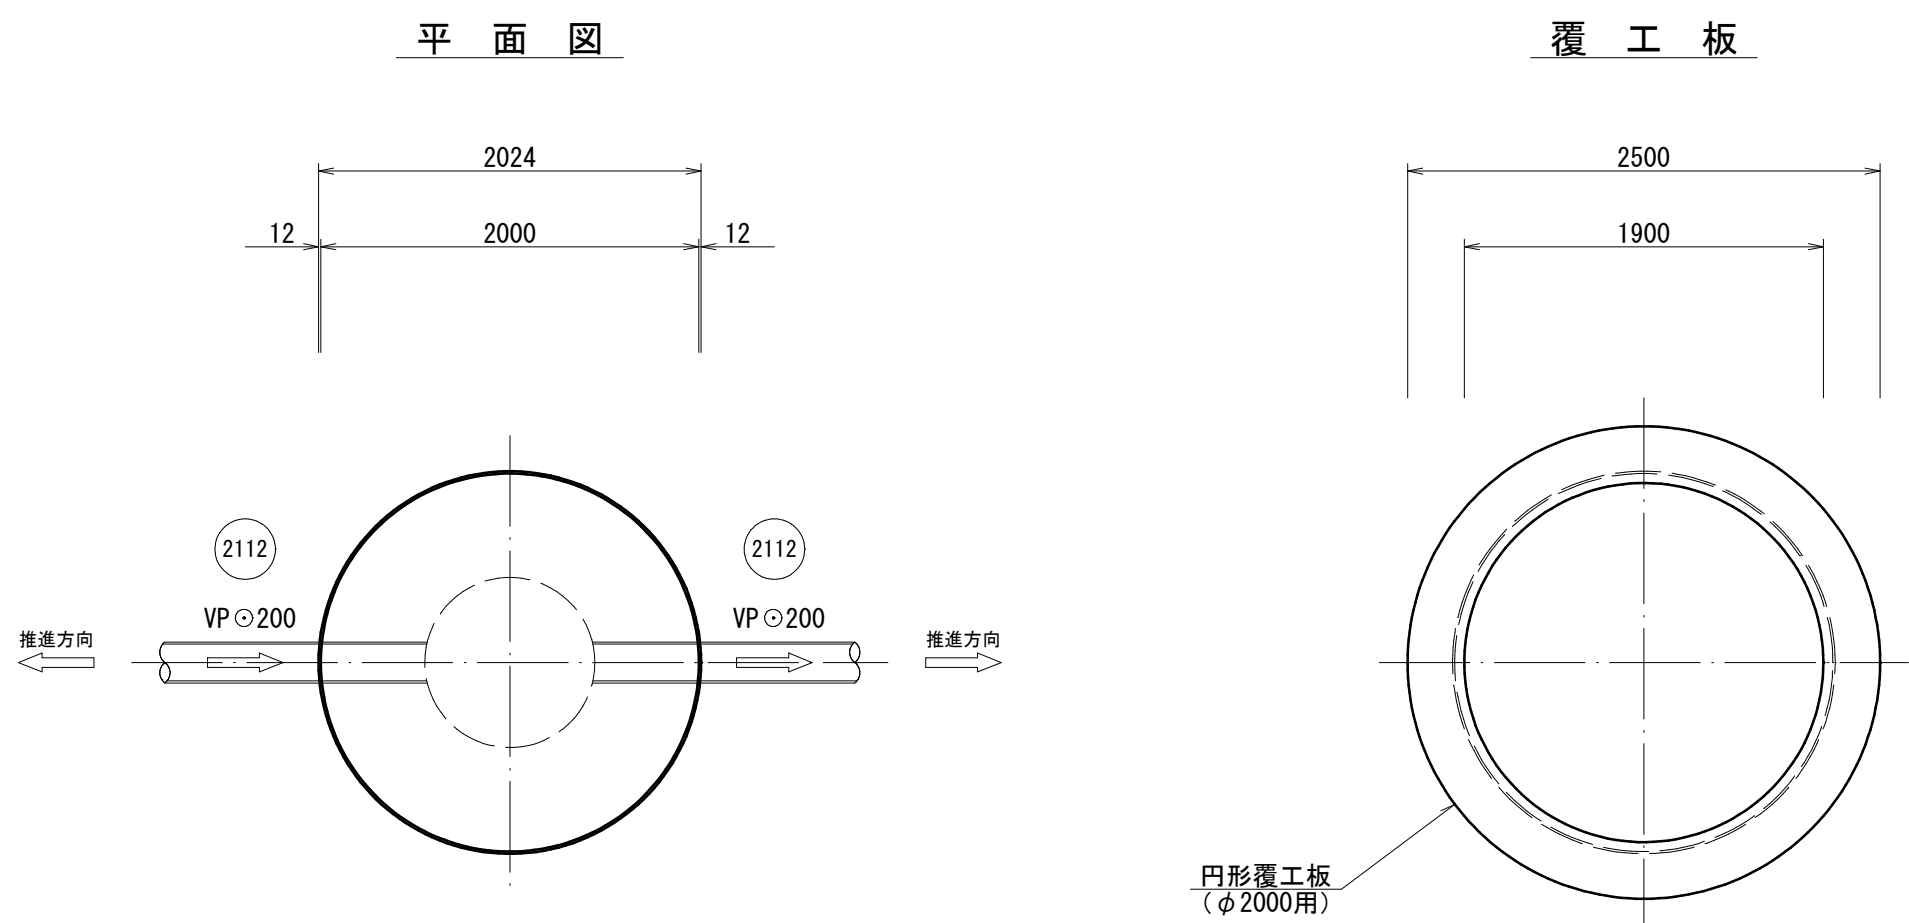

R3-Bor. 1
DL=4.09m

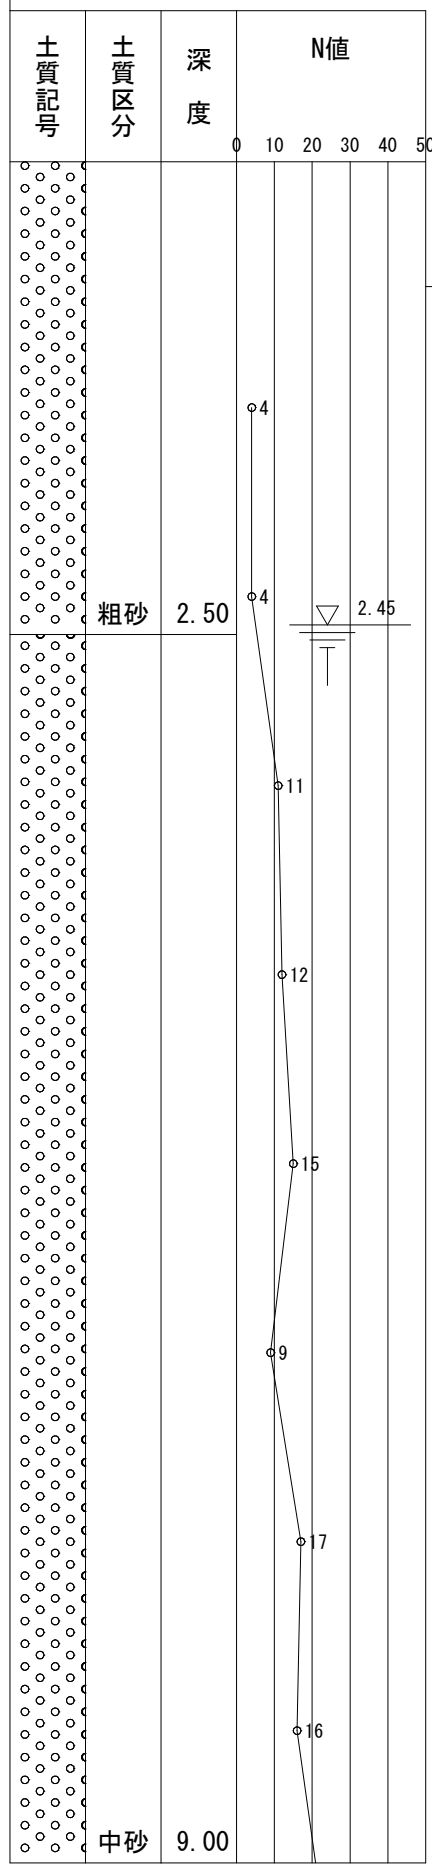


圧入掘削完成図

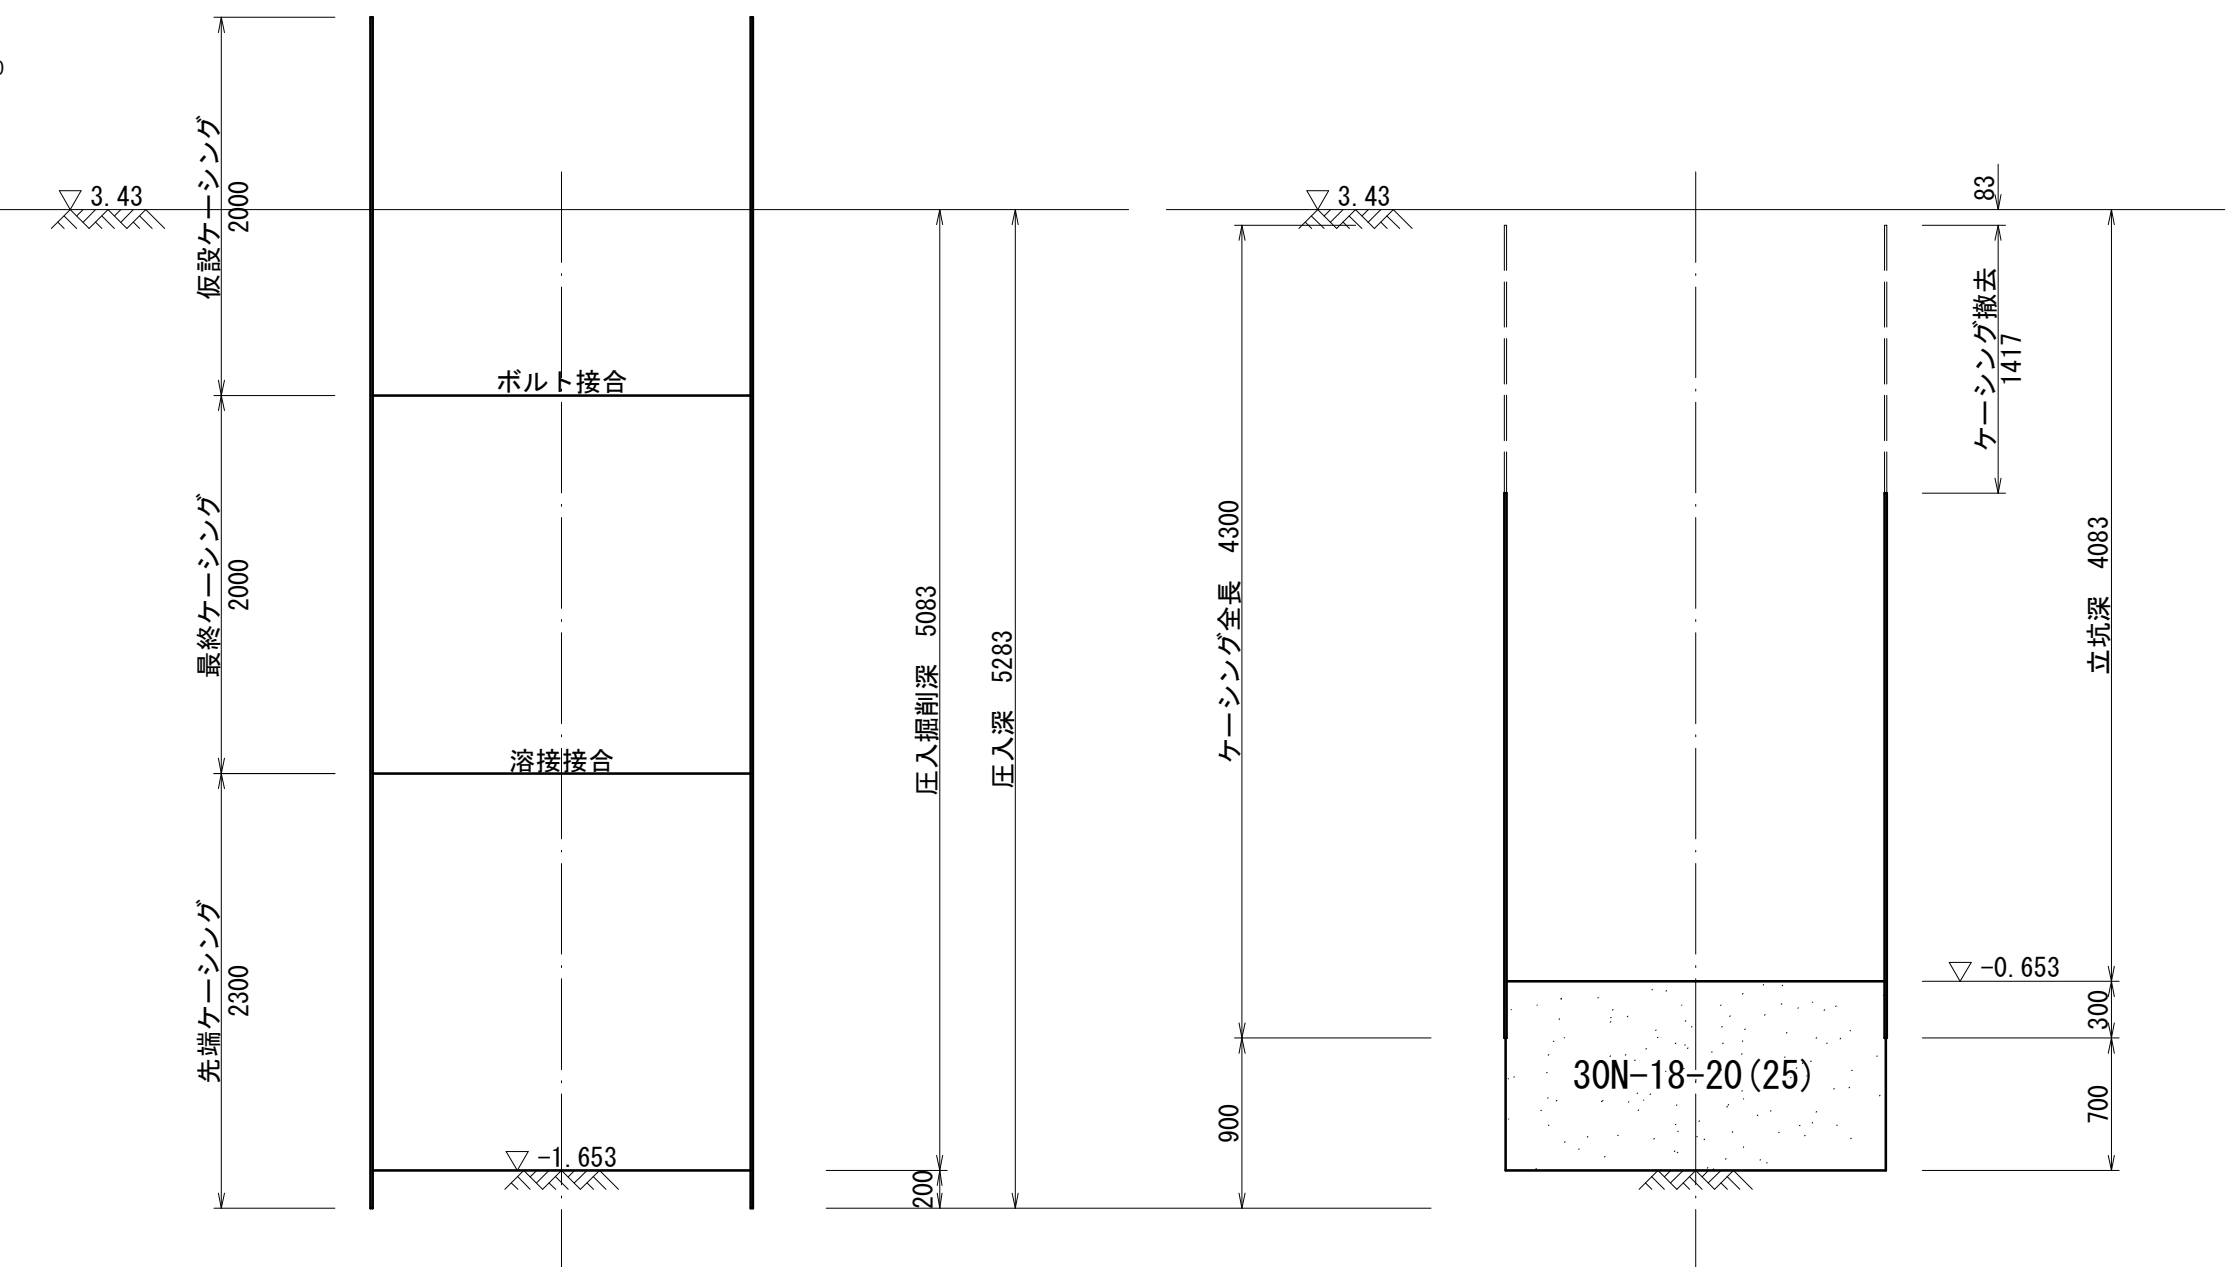


完了図

R3-Bor. 1
DL=4.09m

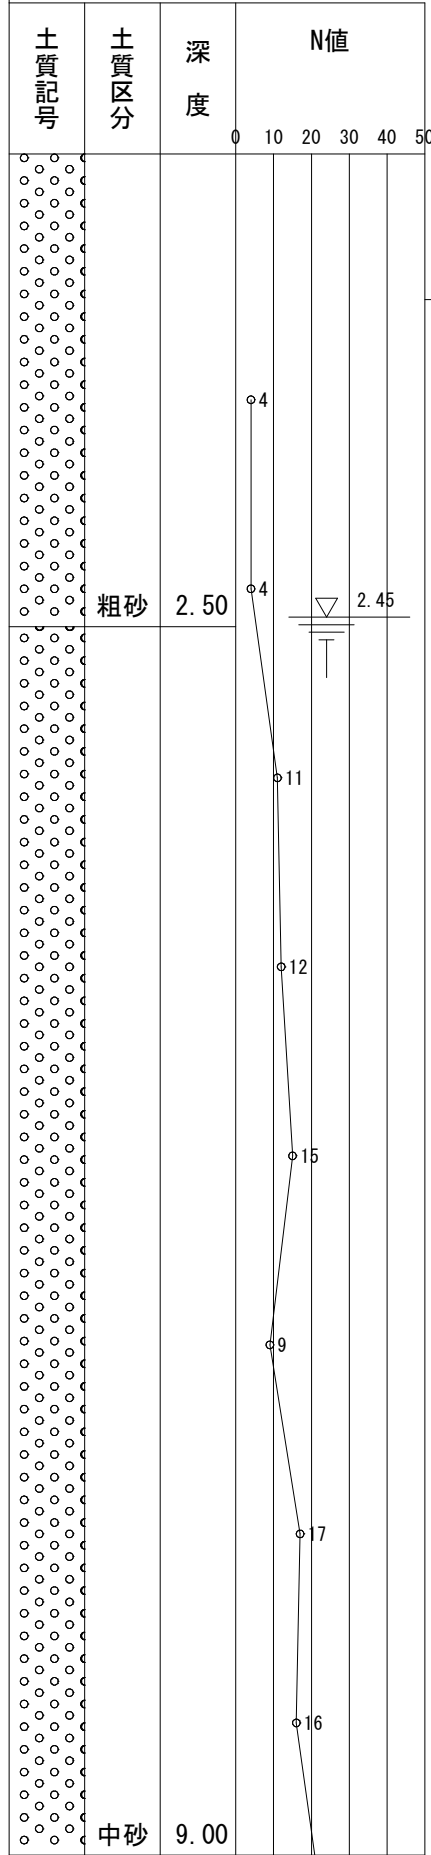

圧入掘削完成図

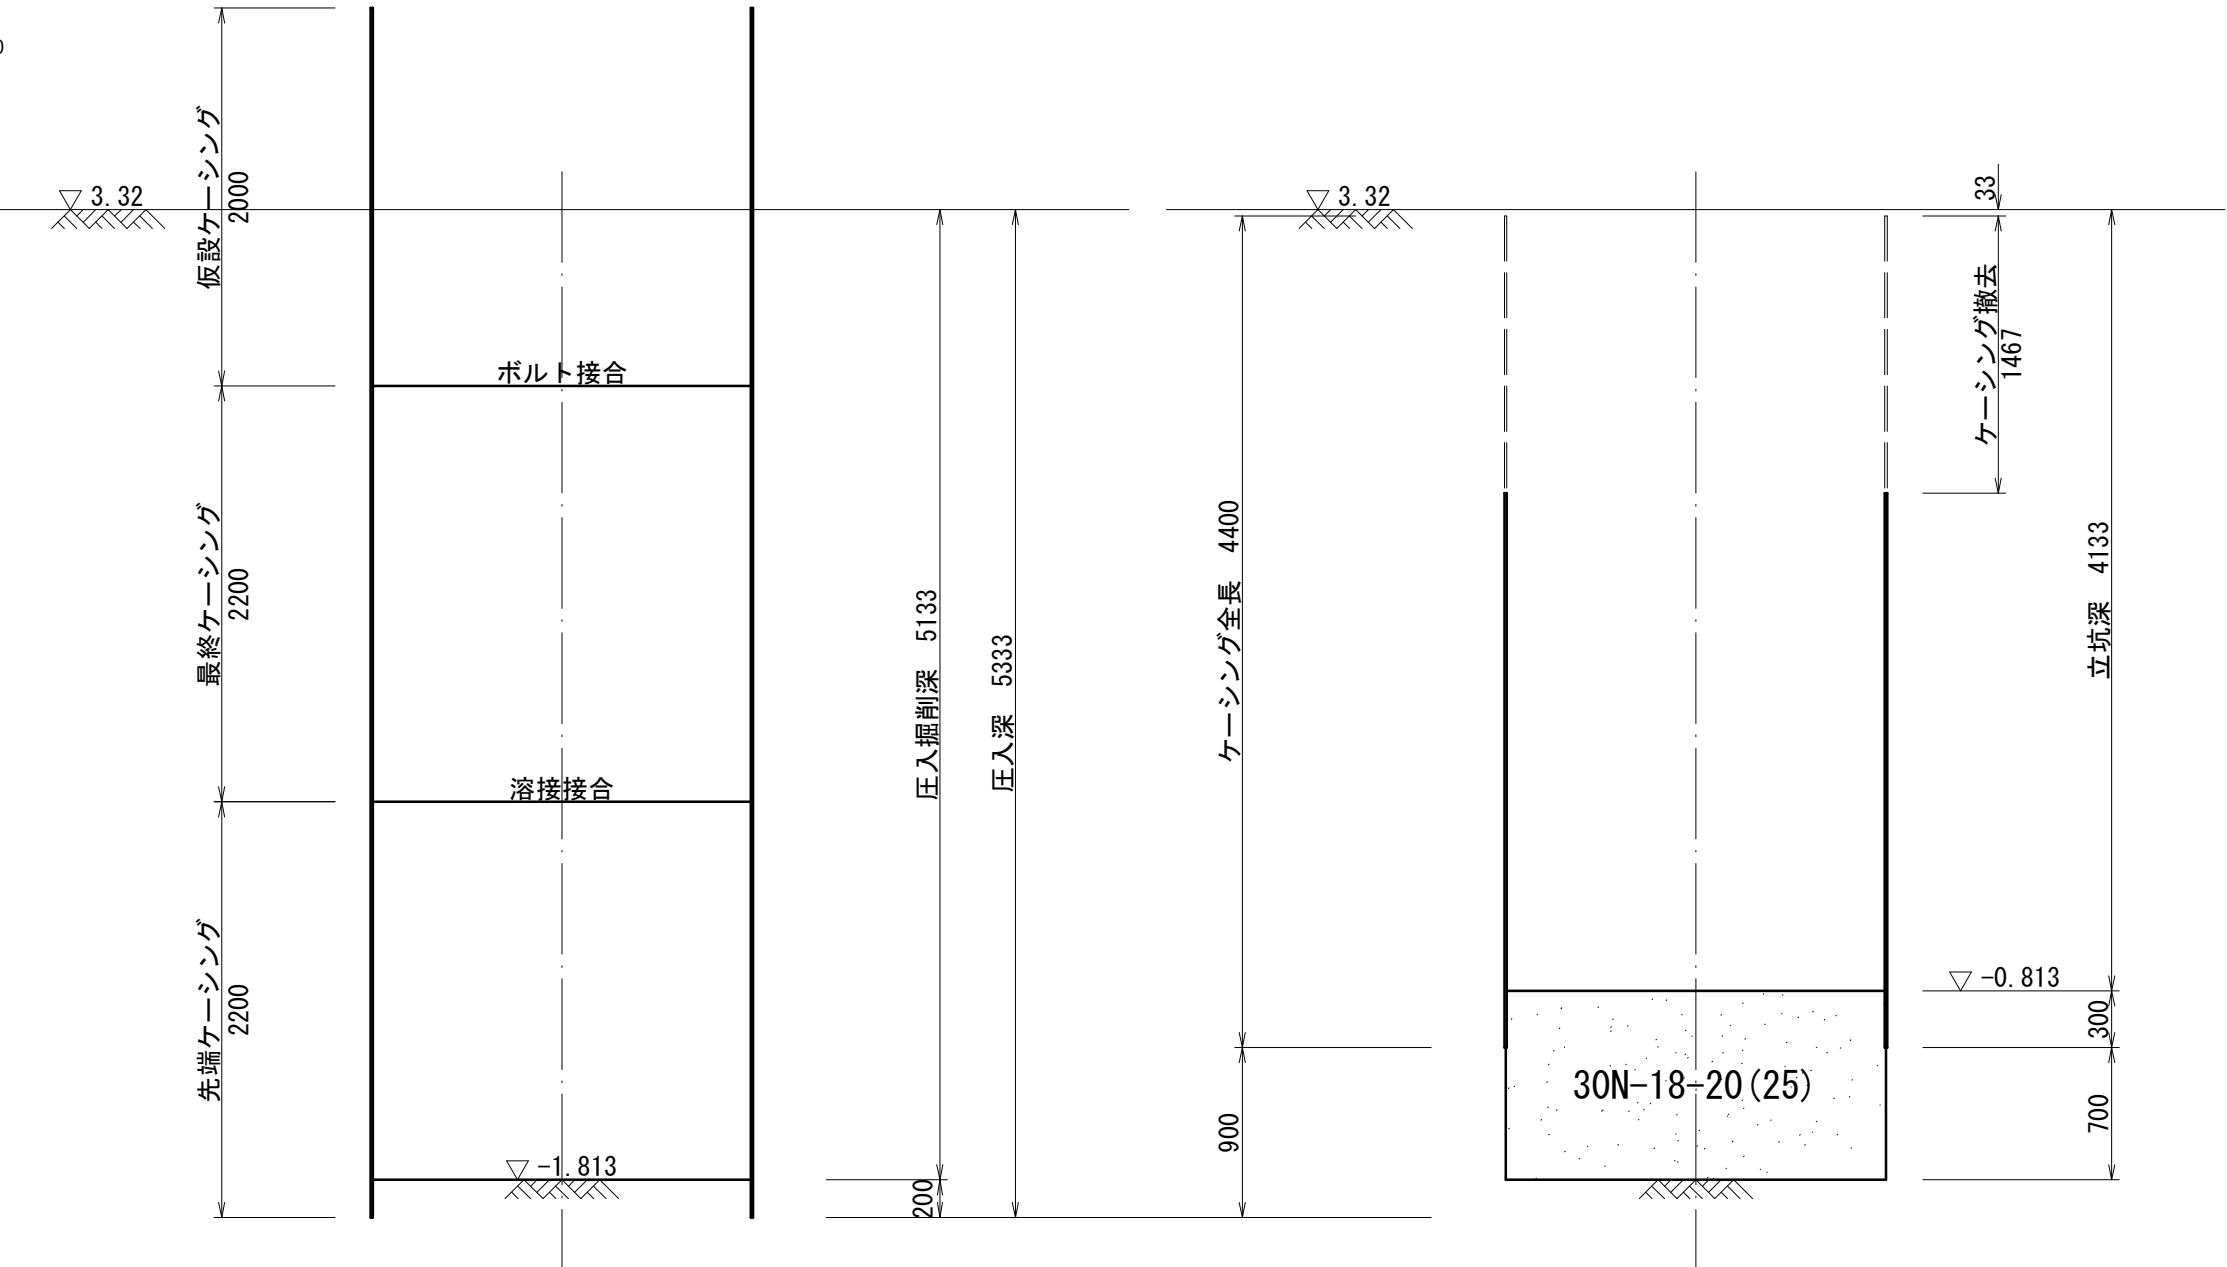


完了図


(参考図)

外浜系統　三柳処理分区				
件　名		河崎枝線その１０工事		
図　名		立坑構造図		
縮　尺		1/40	図　番	参3
調　査　年　月　日		令和	年	月　　日
設　計　者　氏　名				
米子市上下水道局				

no. 9 到達立坑


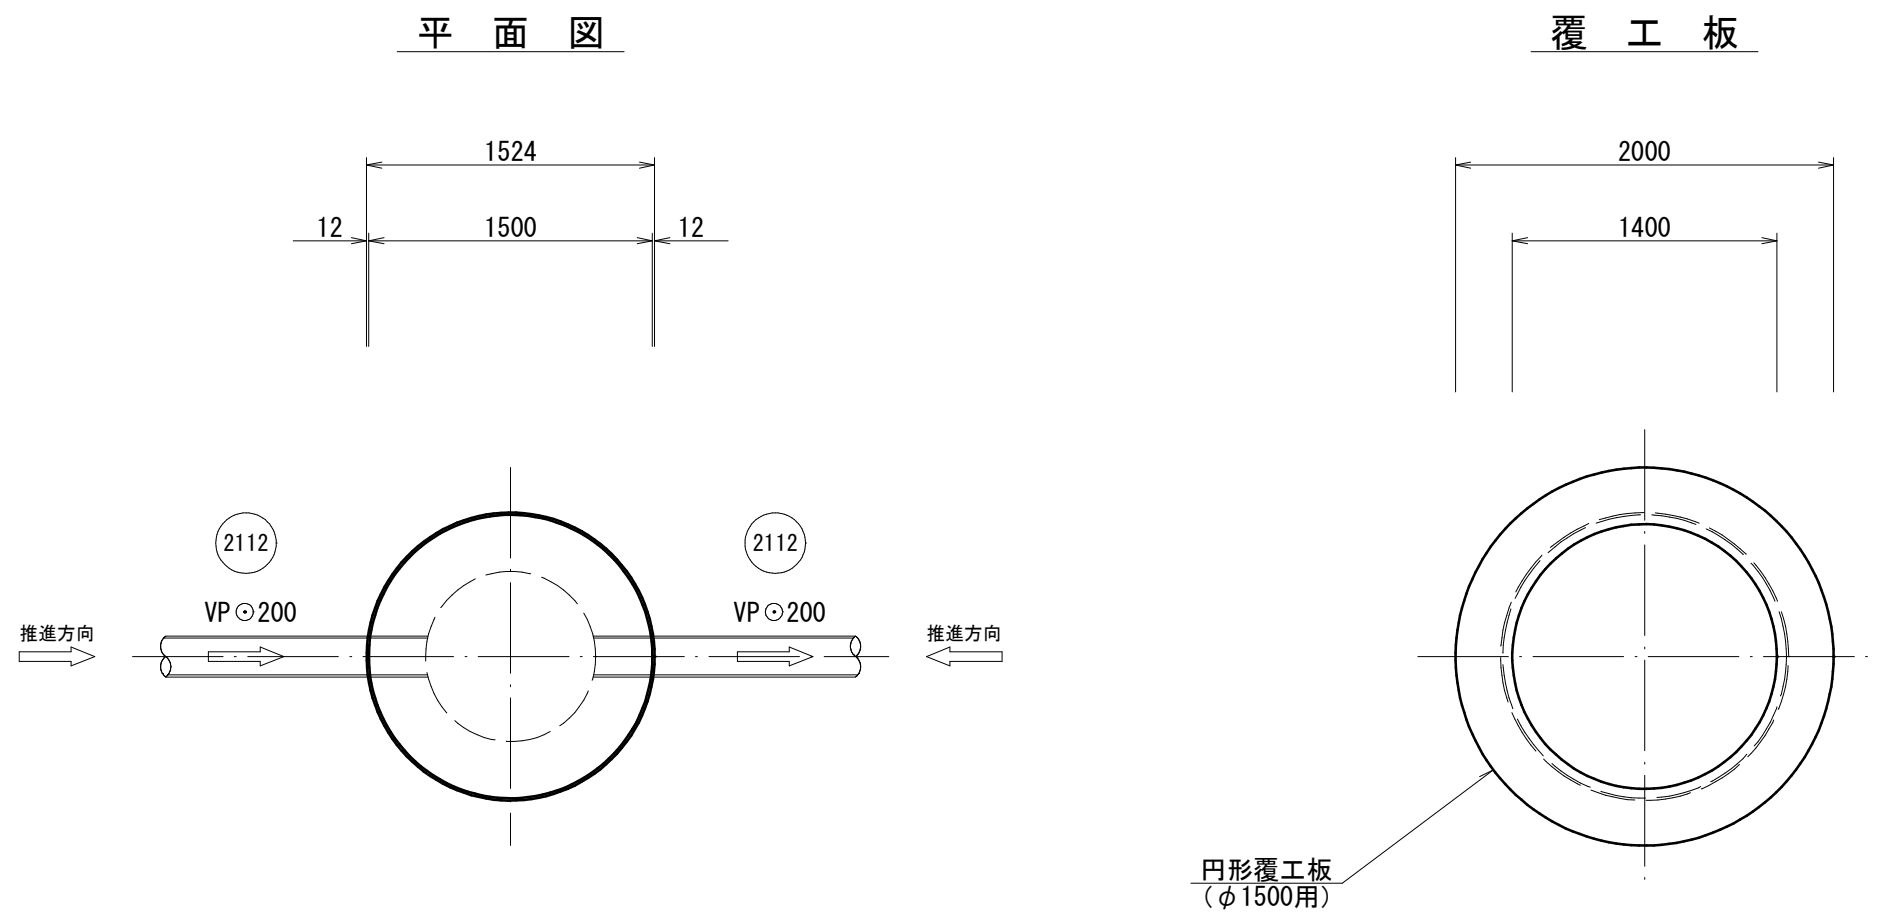


no. 10 発進立坑

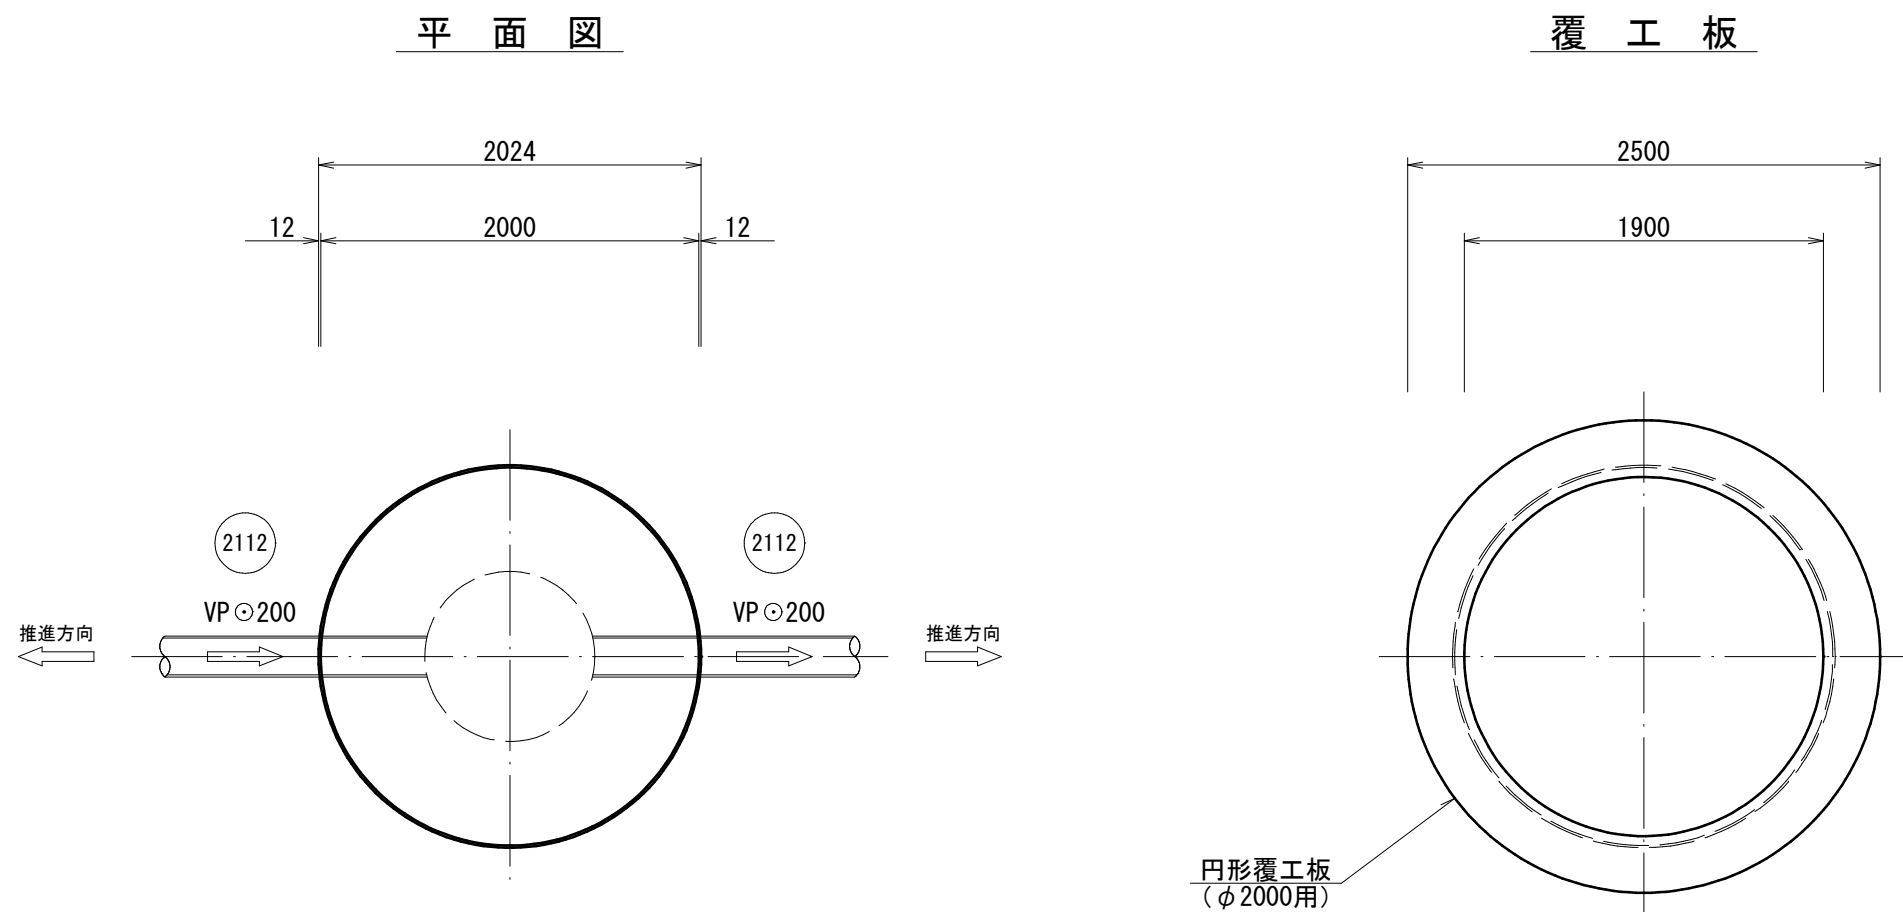

R3-Bor.1
DL=4.09m



圧入掘削完成図

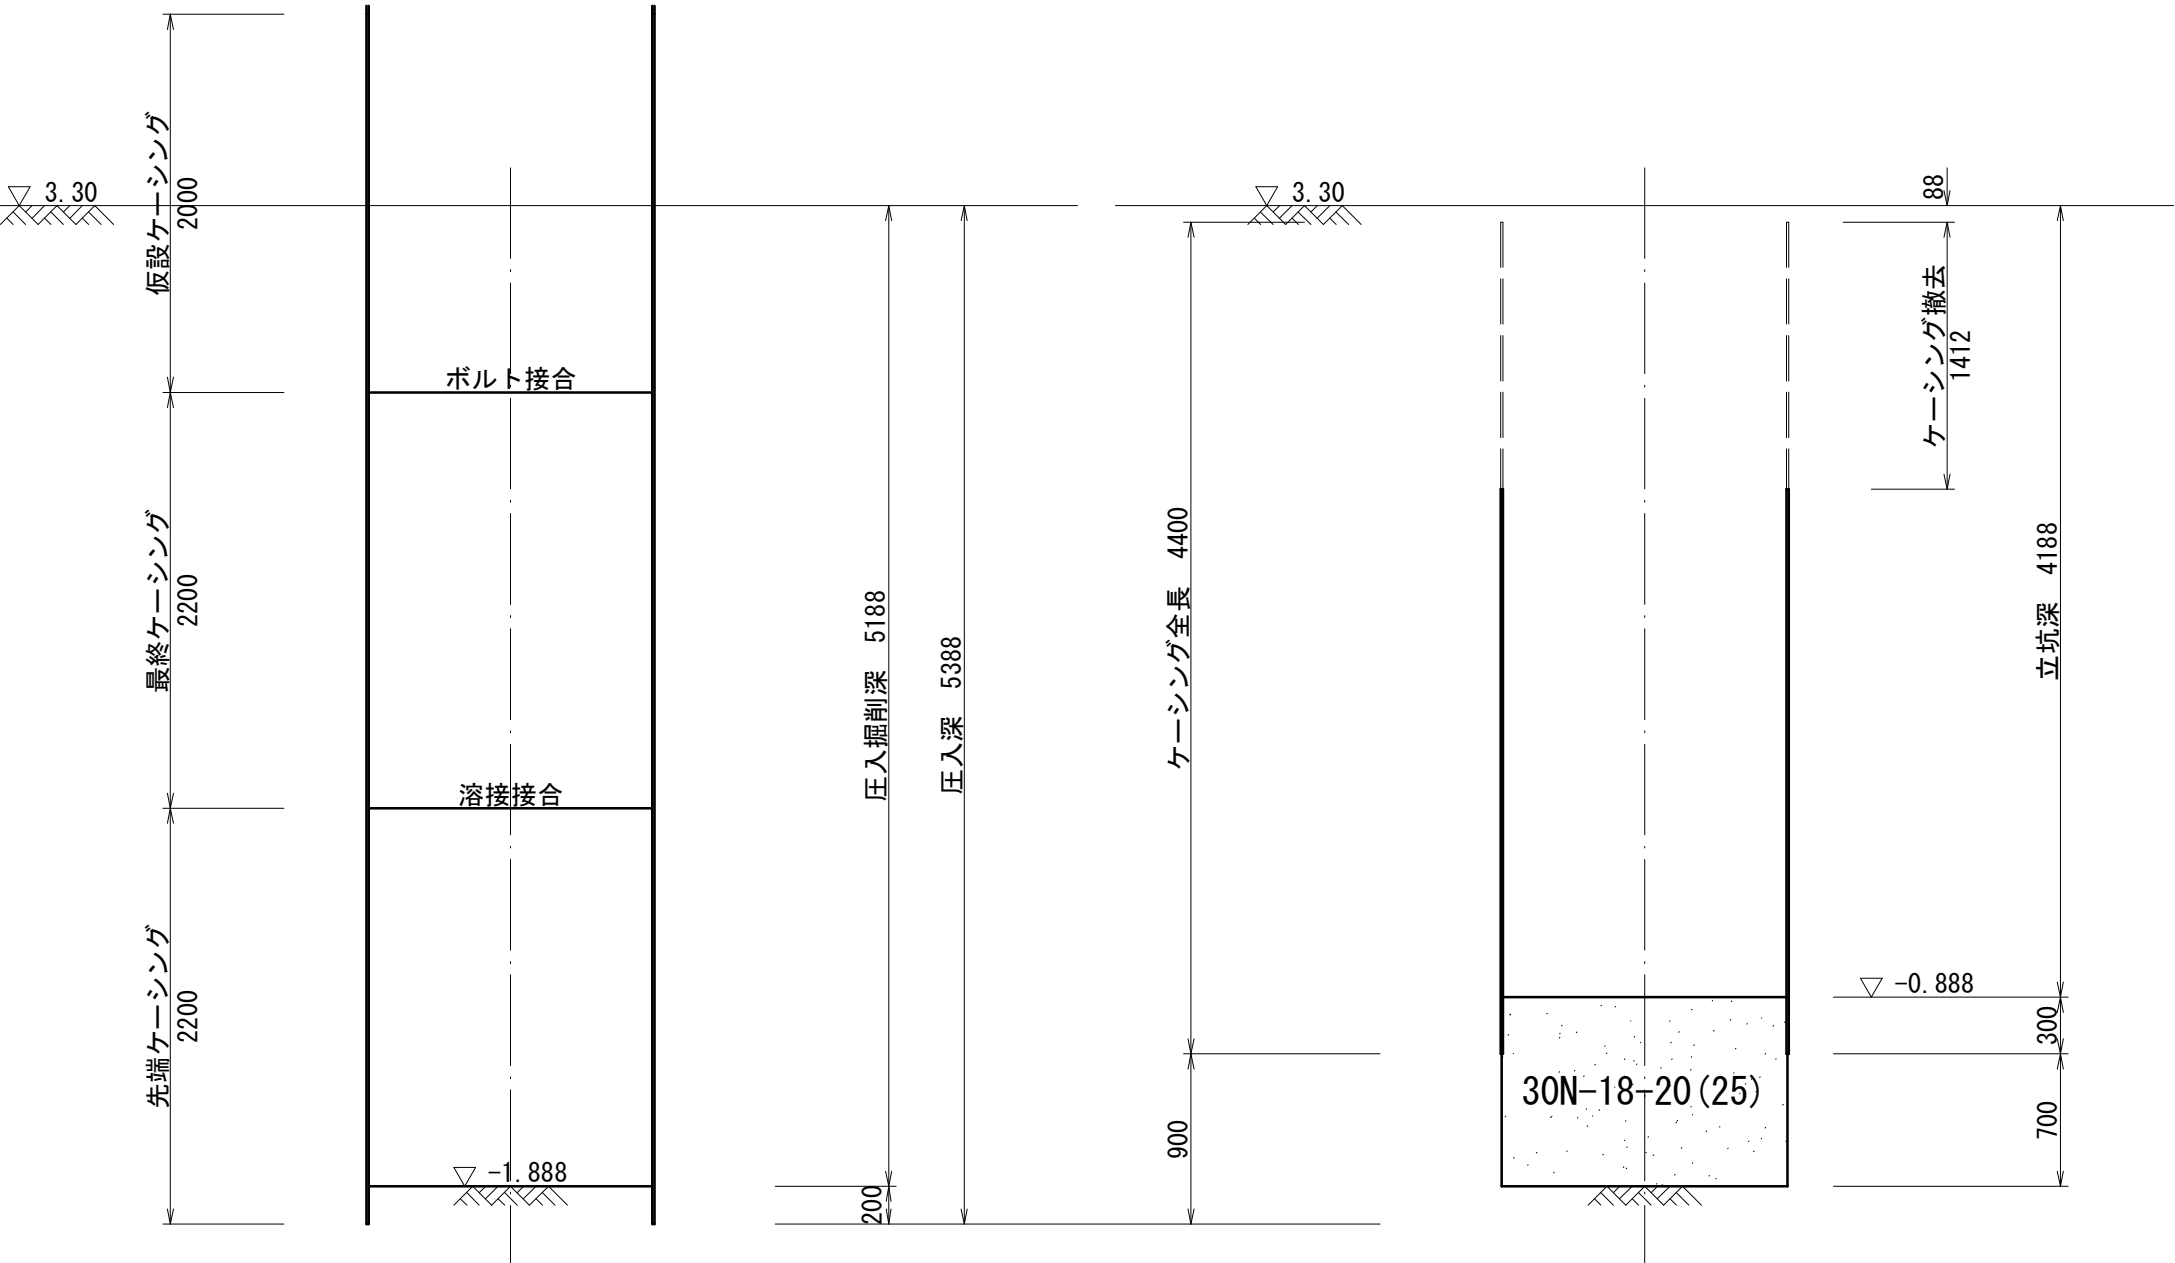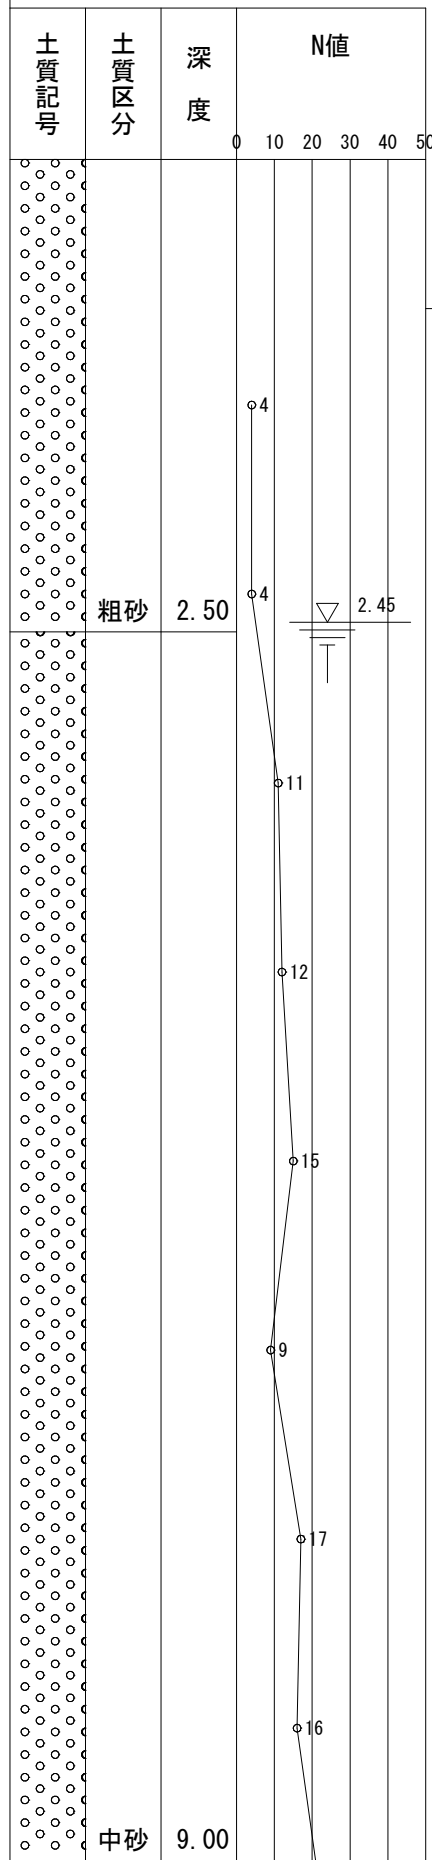

完了図

R3-Bor.1
DL=4.09m

圧入掘削完成図

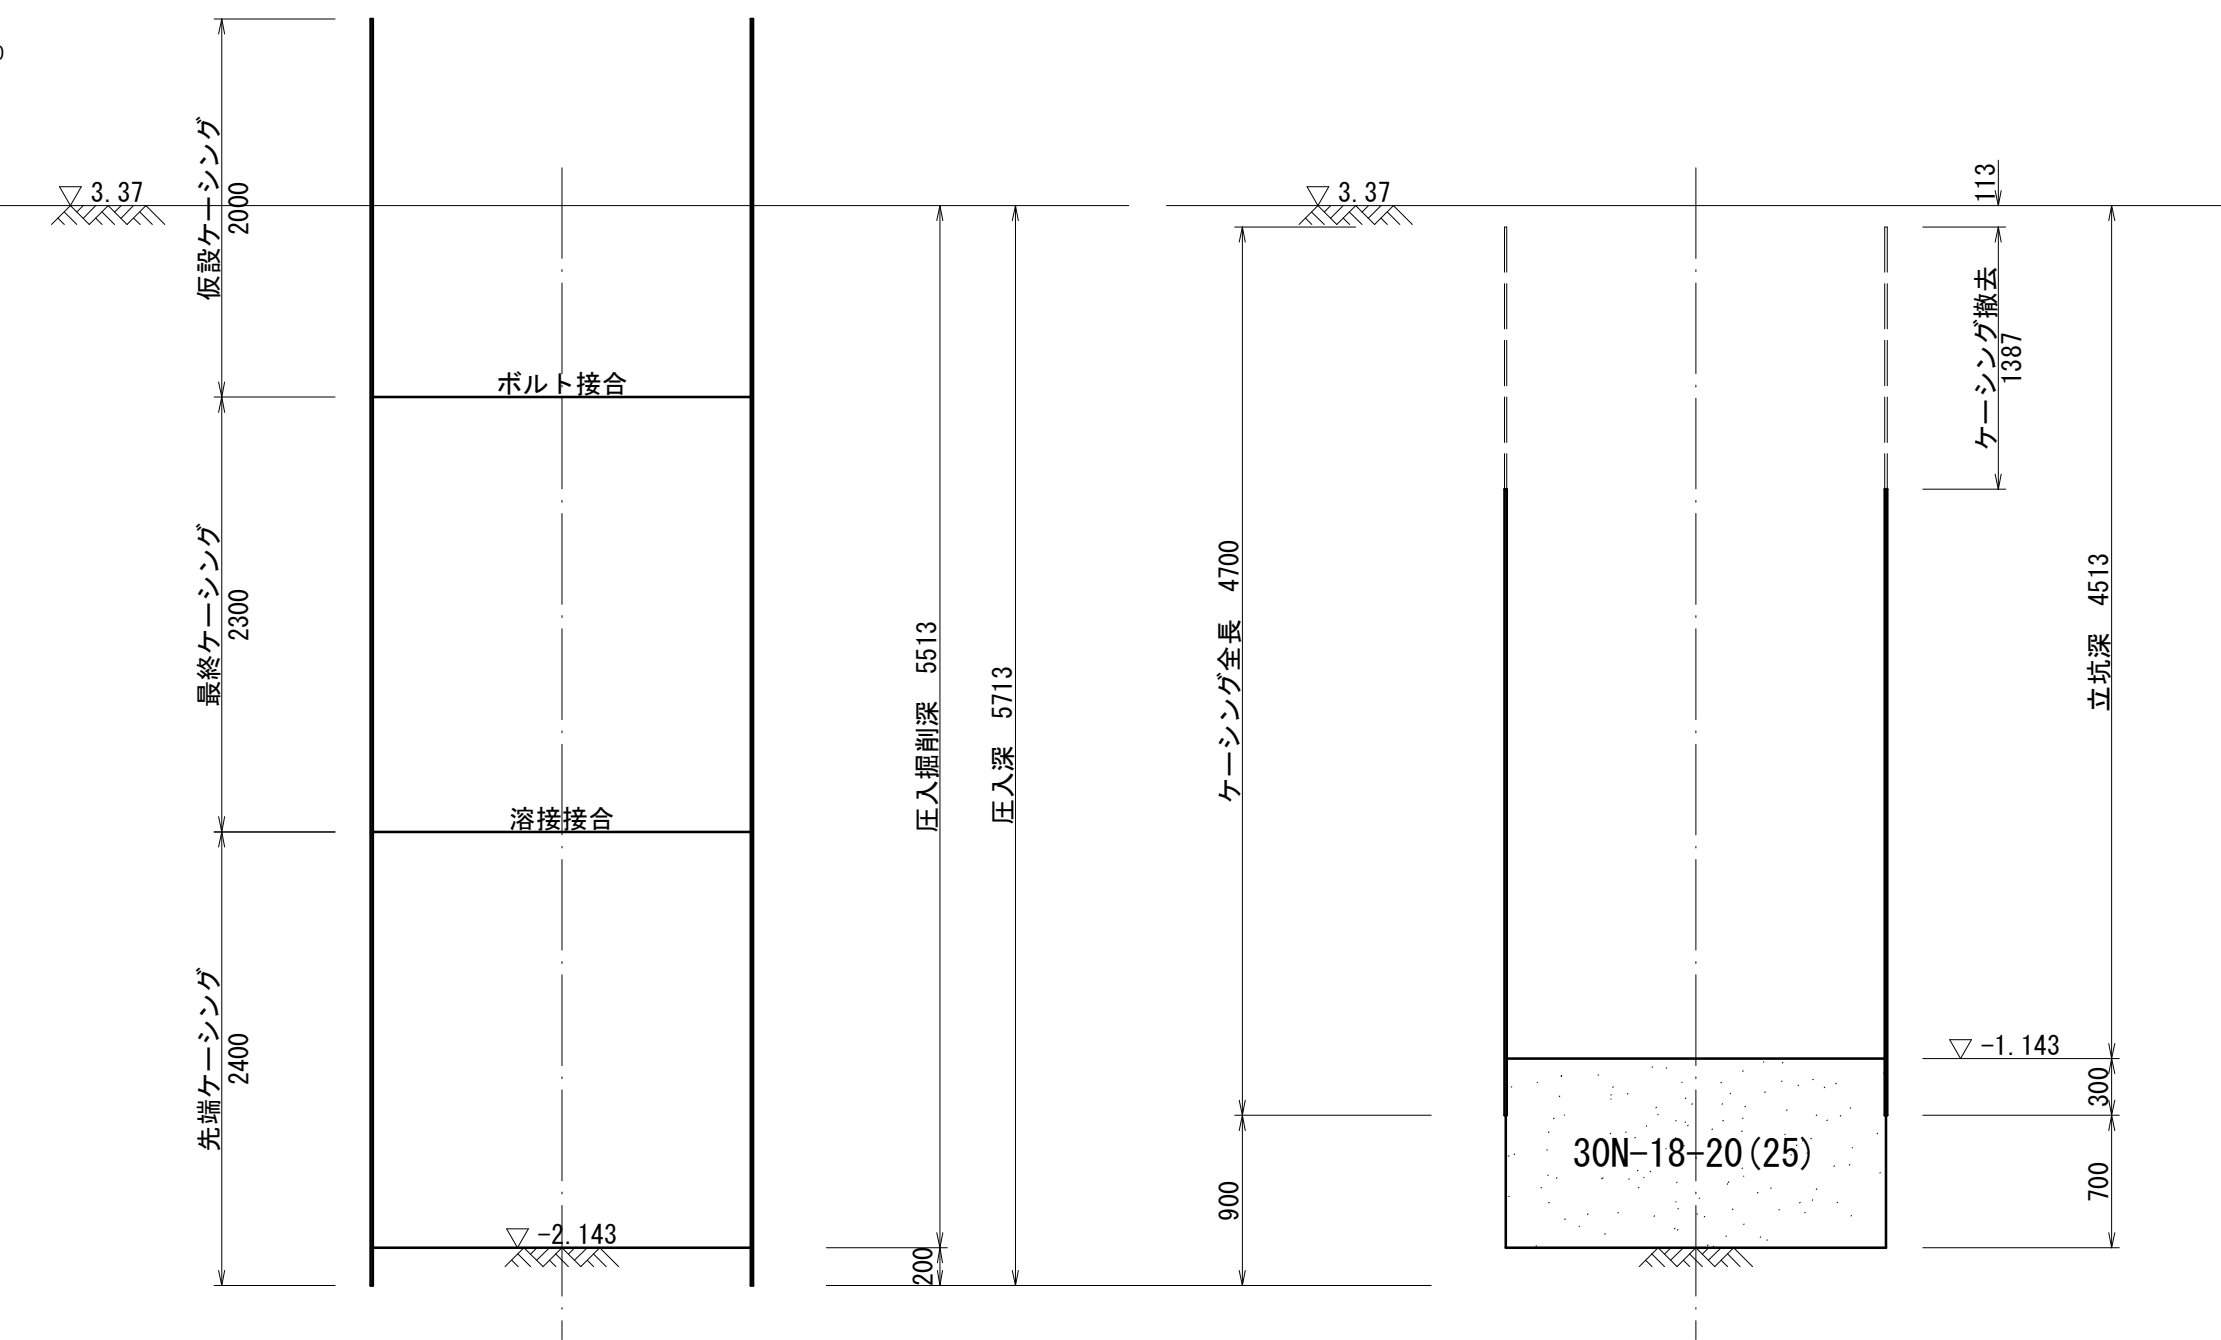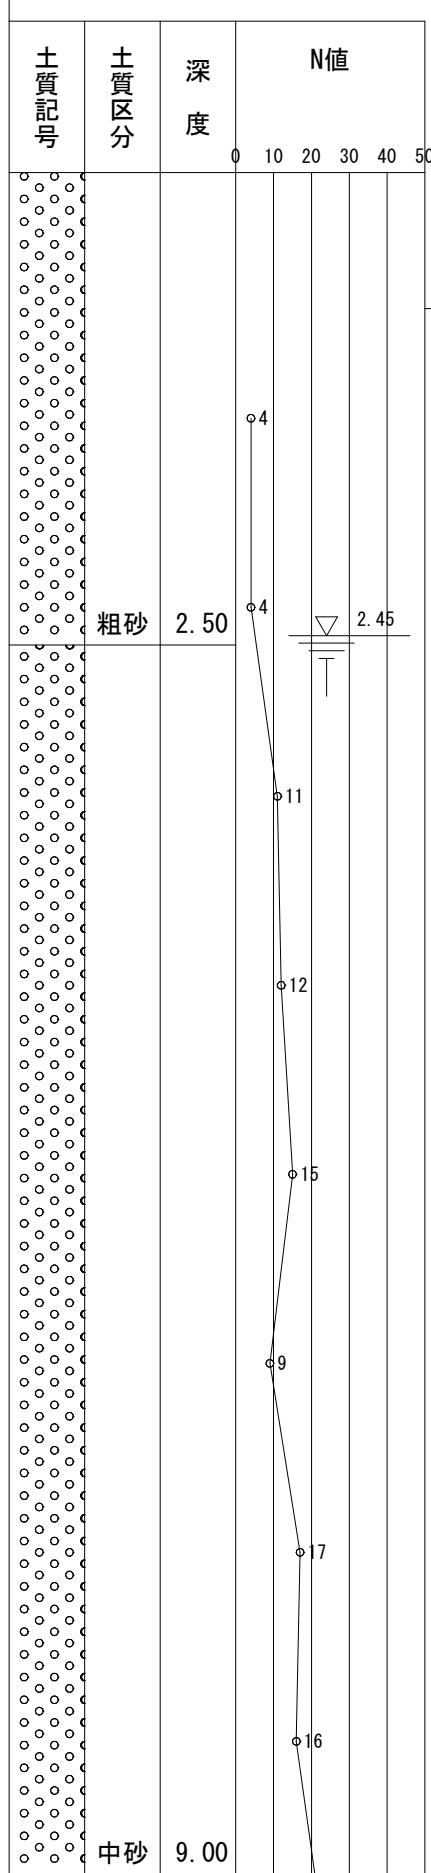

(参考図)

外 浜 系 統 三 柳 処 理 分 区				
件 名		河 崎 枝 線 の １ 〇 工 事		
図 名		立 坑 構 造 図		
縮 尺		1/40	図 番	参 4
調 査 年 月 日		令和	年	月 日
設 計 者 氏 名				
米 子 市 上 下 水 道 局				