



平 面 図 縮尺 1:500

米 子 市 河 崎

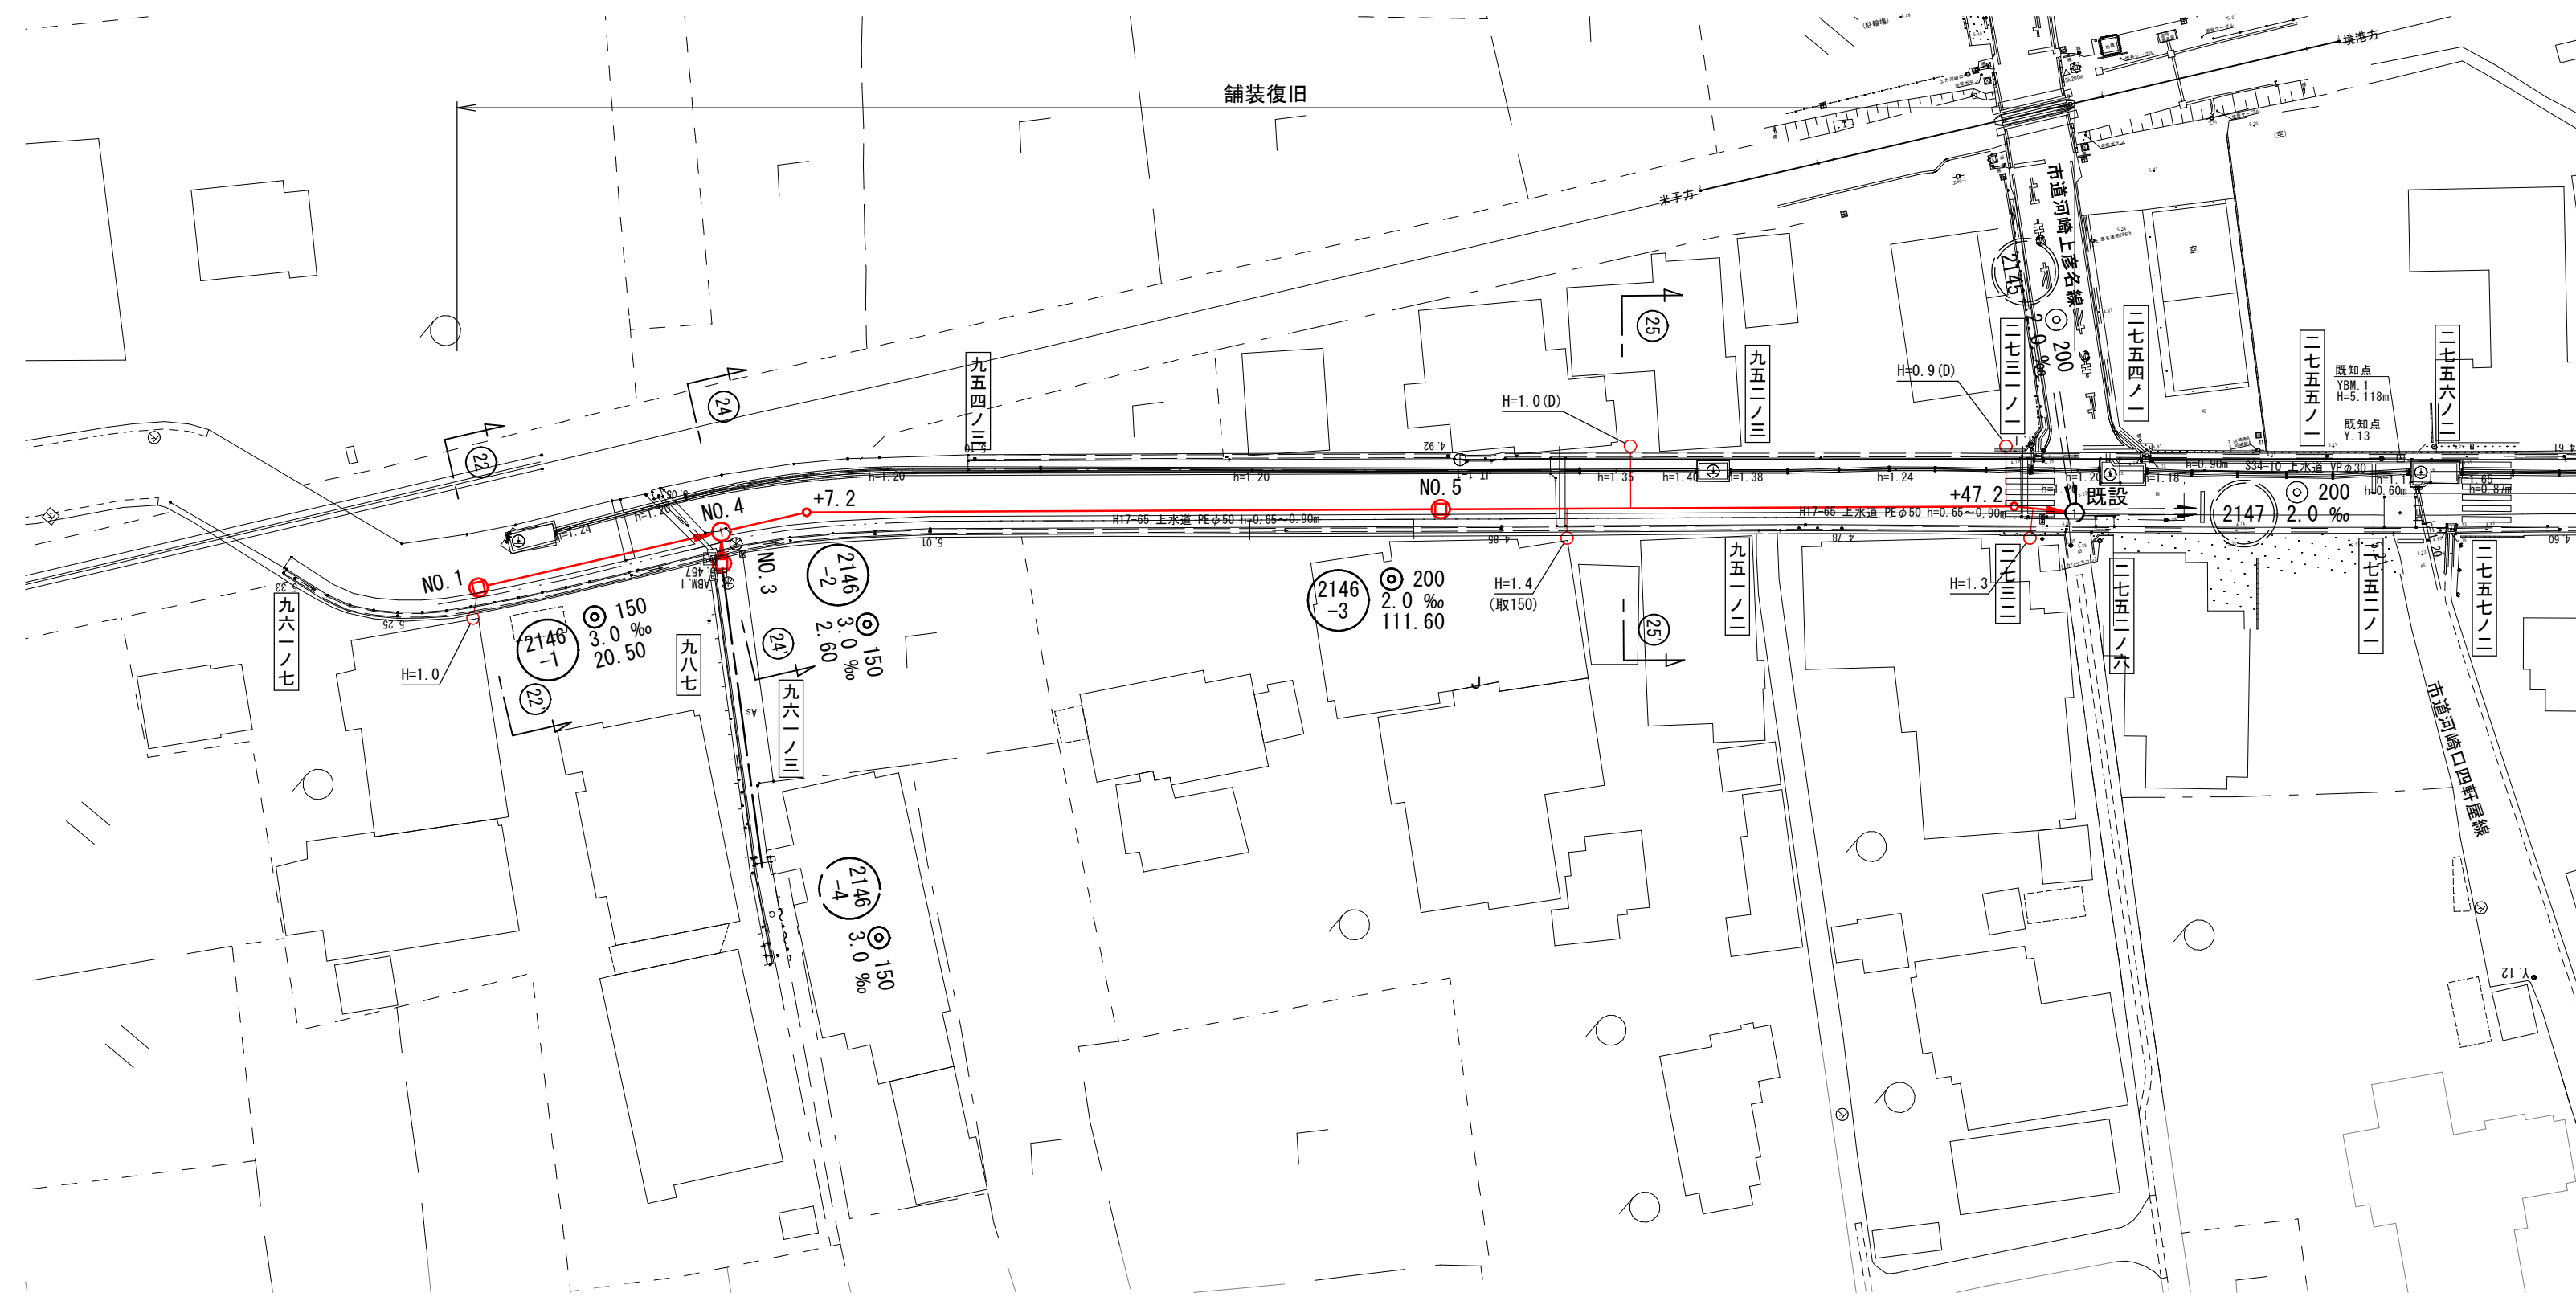


縦 断 面 図 縮尺 縦 1:100 横 1:500

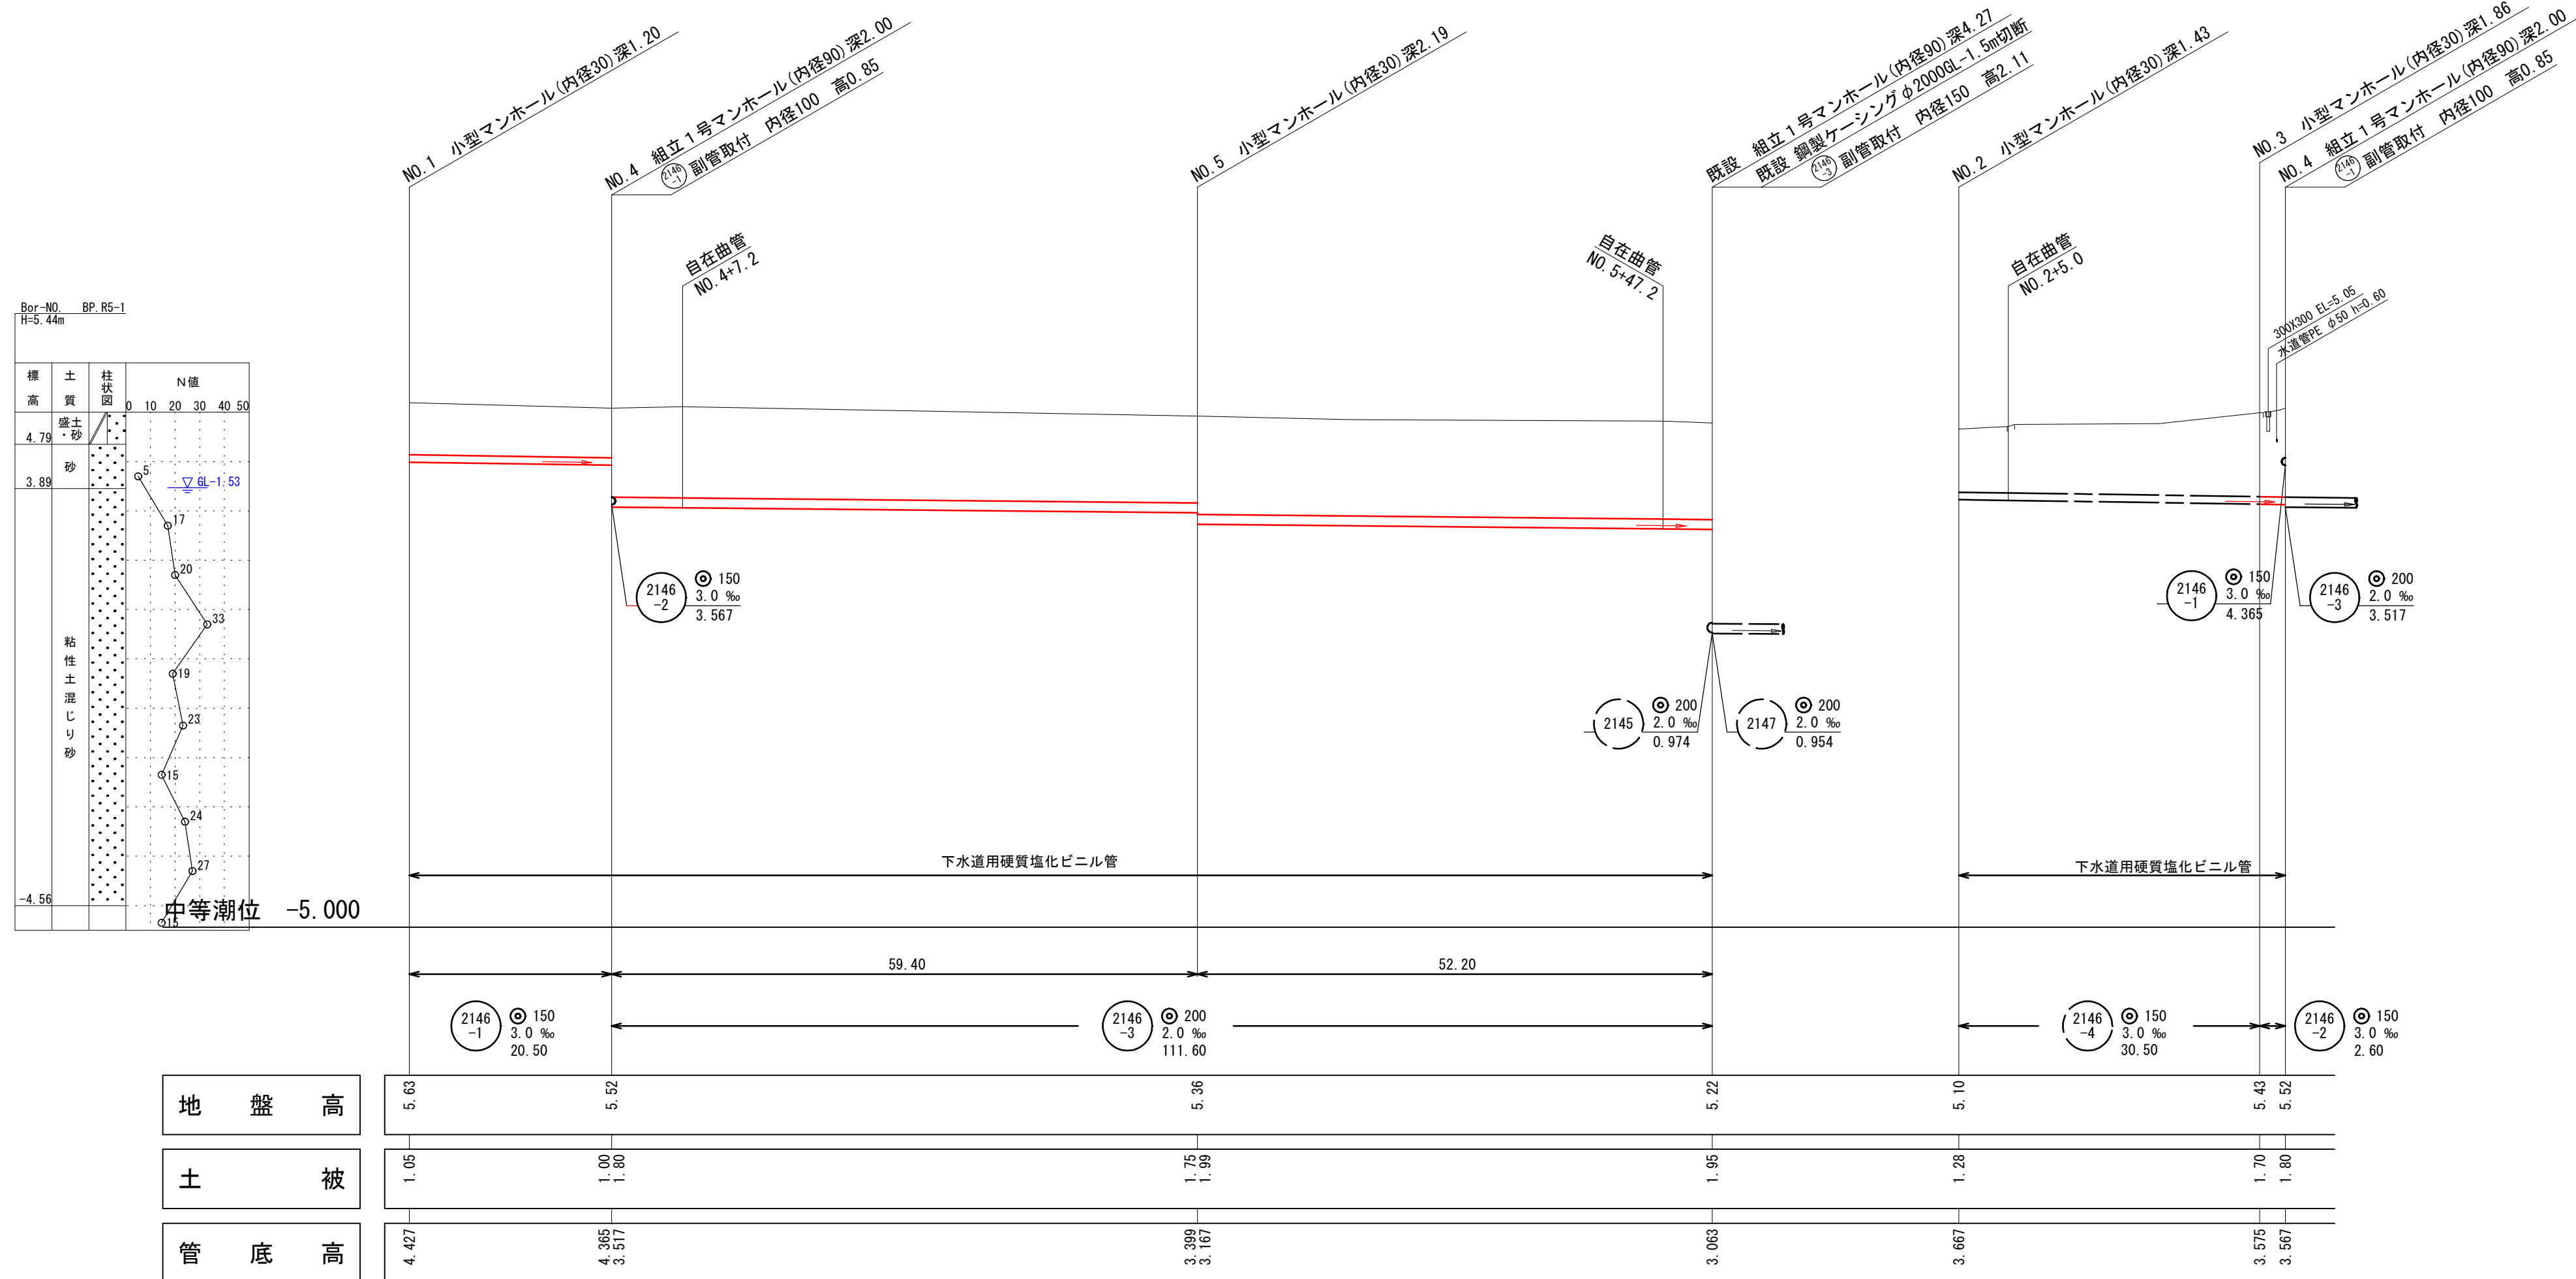

系 統 図 縮尺 1:2,500

米 子 市 河 崎

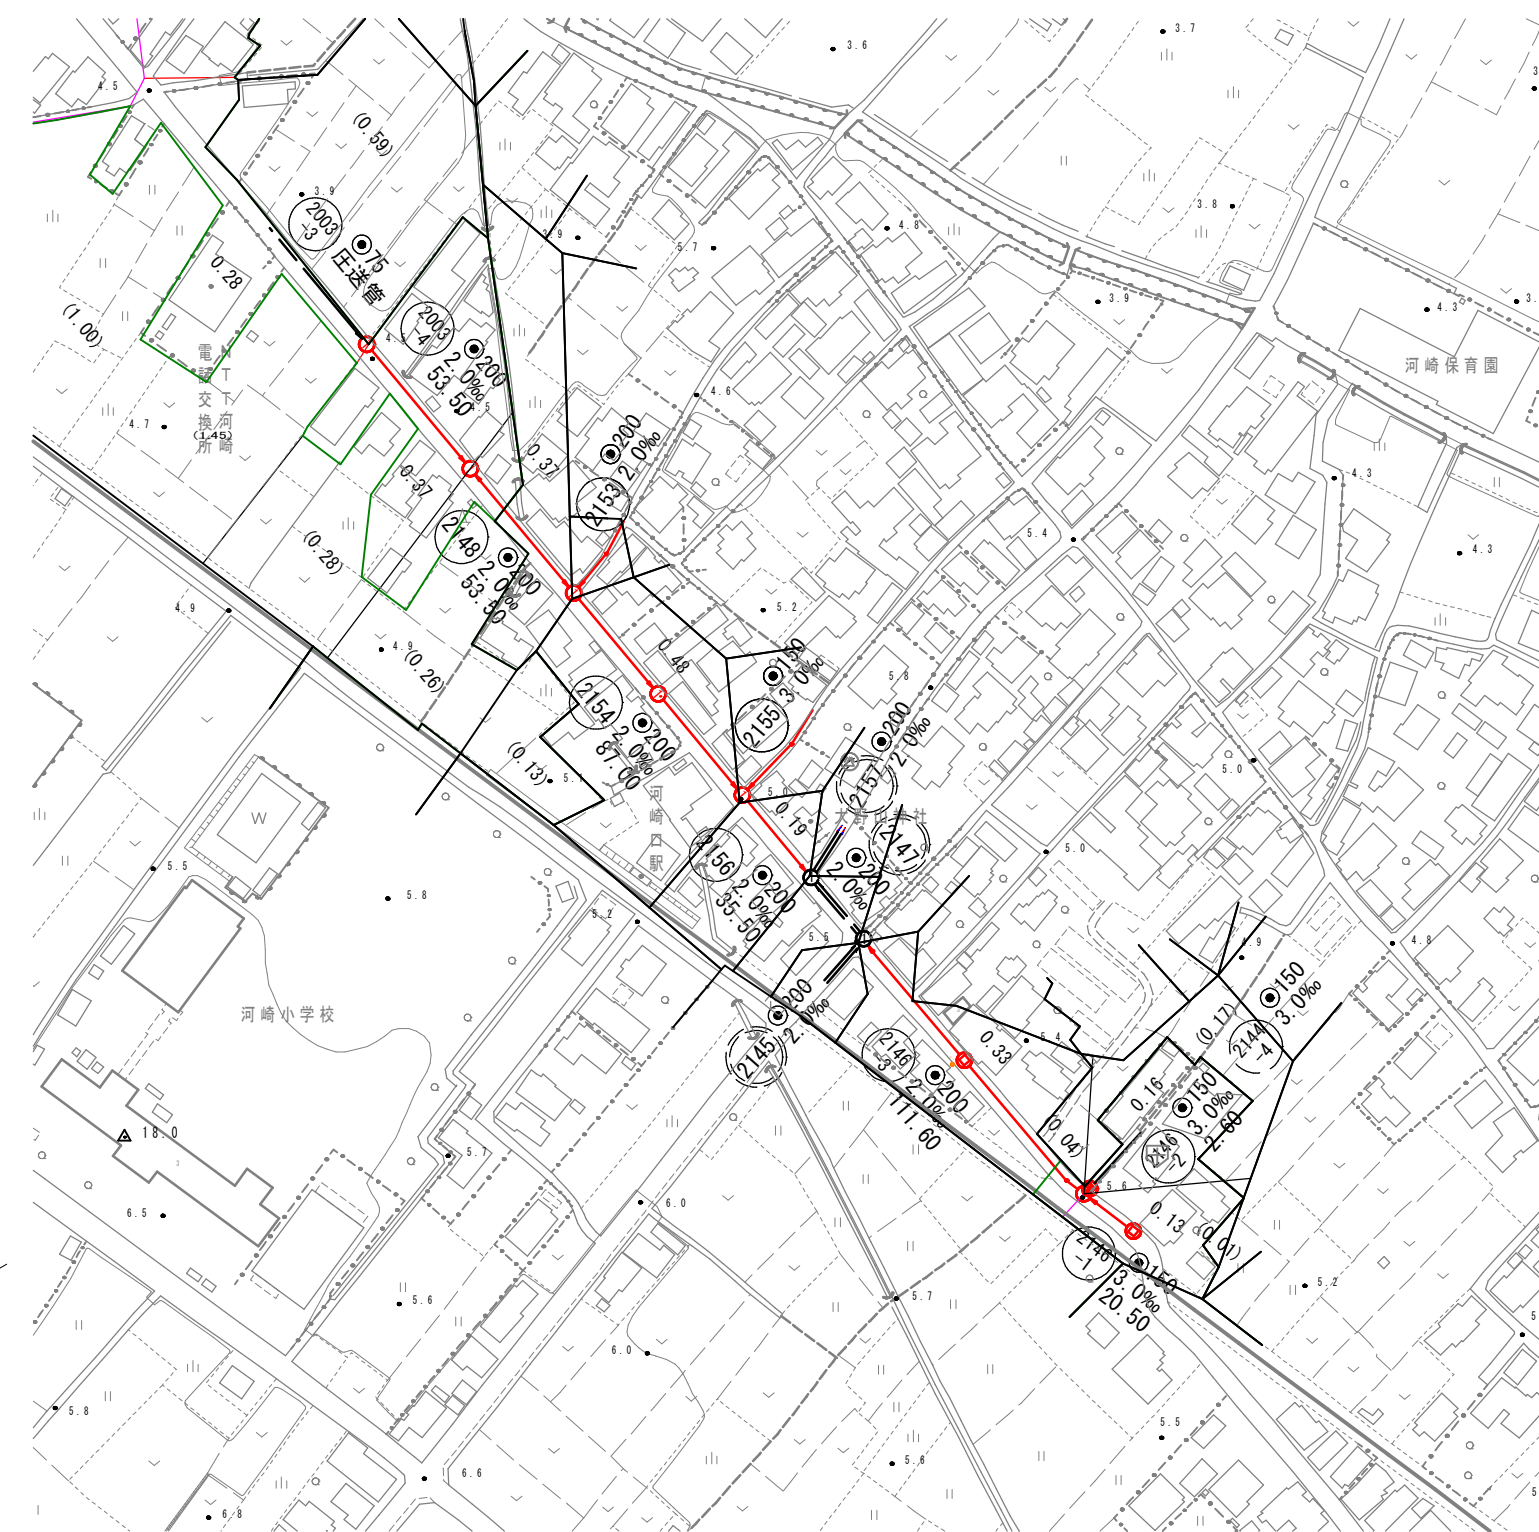


水 準 基 標 （東京湾中等潮位による）			
所 在 地		真 高	備 考
町 名	目 標		
皆生温泉三丁目	皆生処理場内	メートル 4.760	
外浜系統 三柳処理分区			
件 名	河崎枝線その17工事		
図 名	系 統 図 ・ 線 路 詳 細 図		
縮 尺	図 示	図 番	1/7
調 整 年 月 日	令和	年	月 日
設 計 者 氏 名			
米 子 市 上 下 水 道 局			

注・施工については、「下水道工事標準仕様書」による。
注・汚水については塩ビ管(内径二〇センチメートル)を標準とする。
注・取付管については内径一〇センチメートルを標準とする。


平 面 図 縮尺 1:500

米 子 市 河 崎

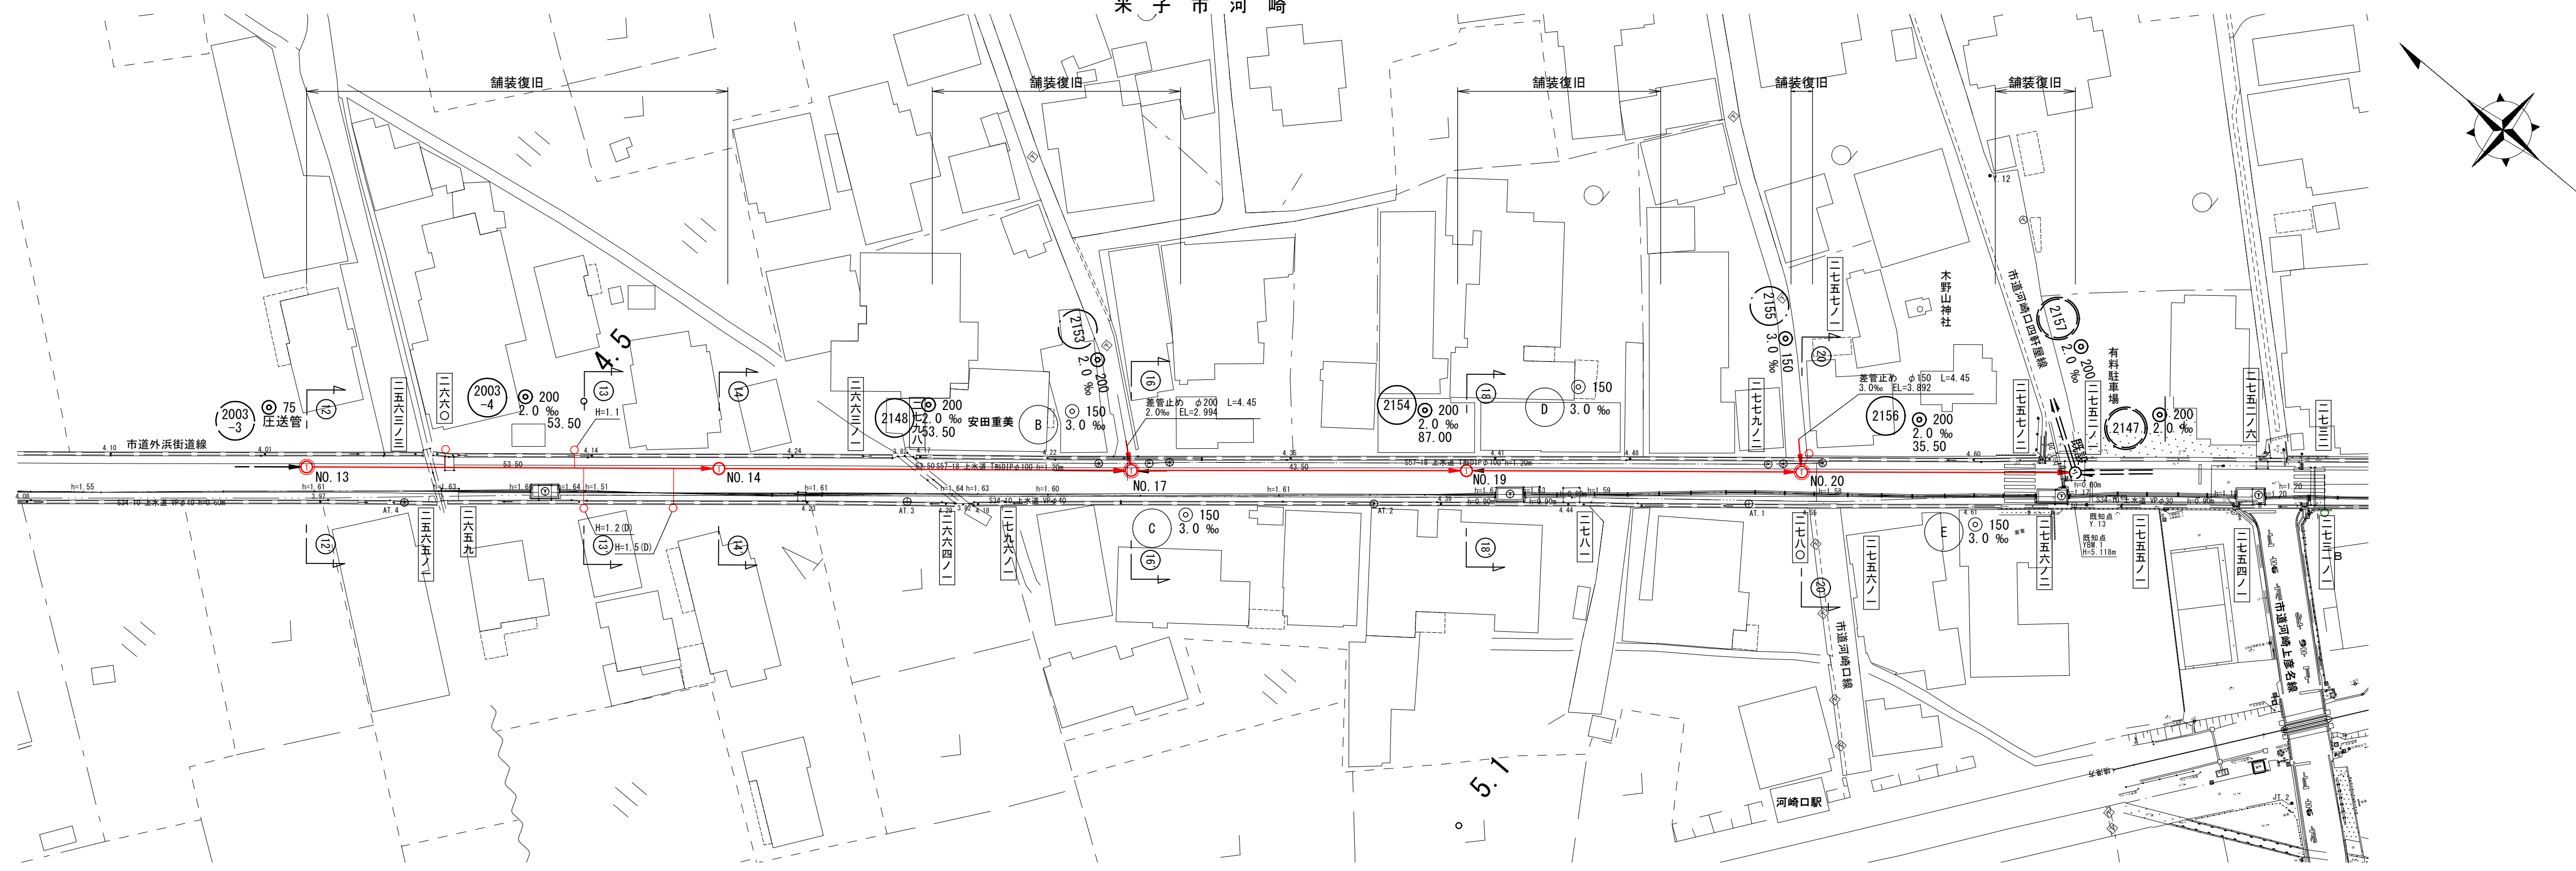


線 路 詳 細 図

2003-4 2148 2154 2156

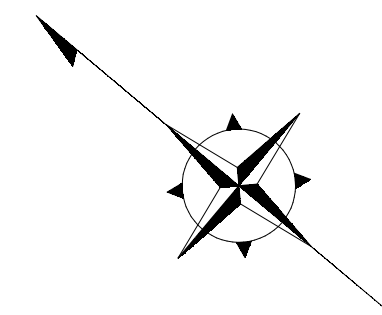


縦 断 面 図 縮尺 縦 1:100 横 1:500

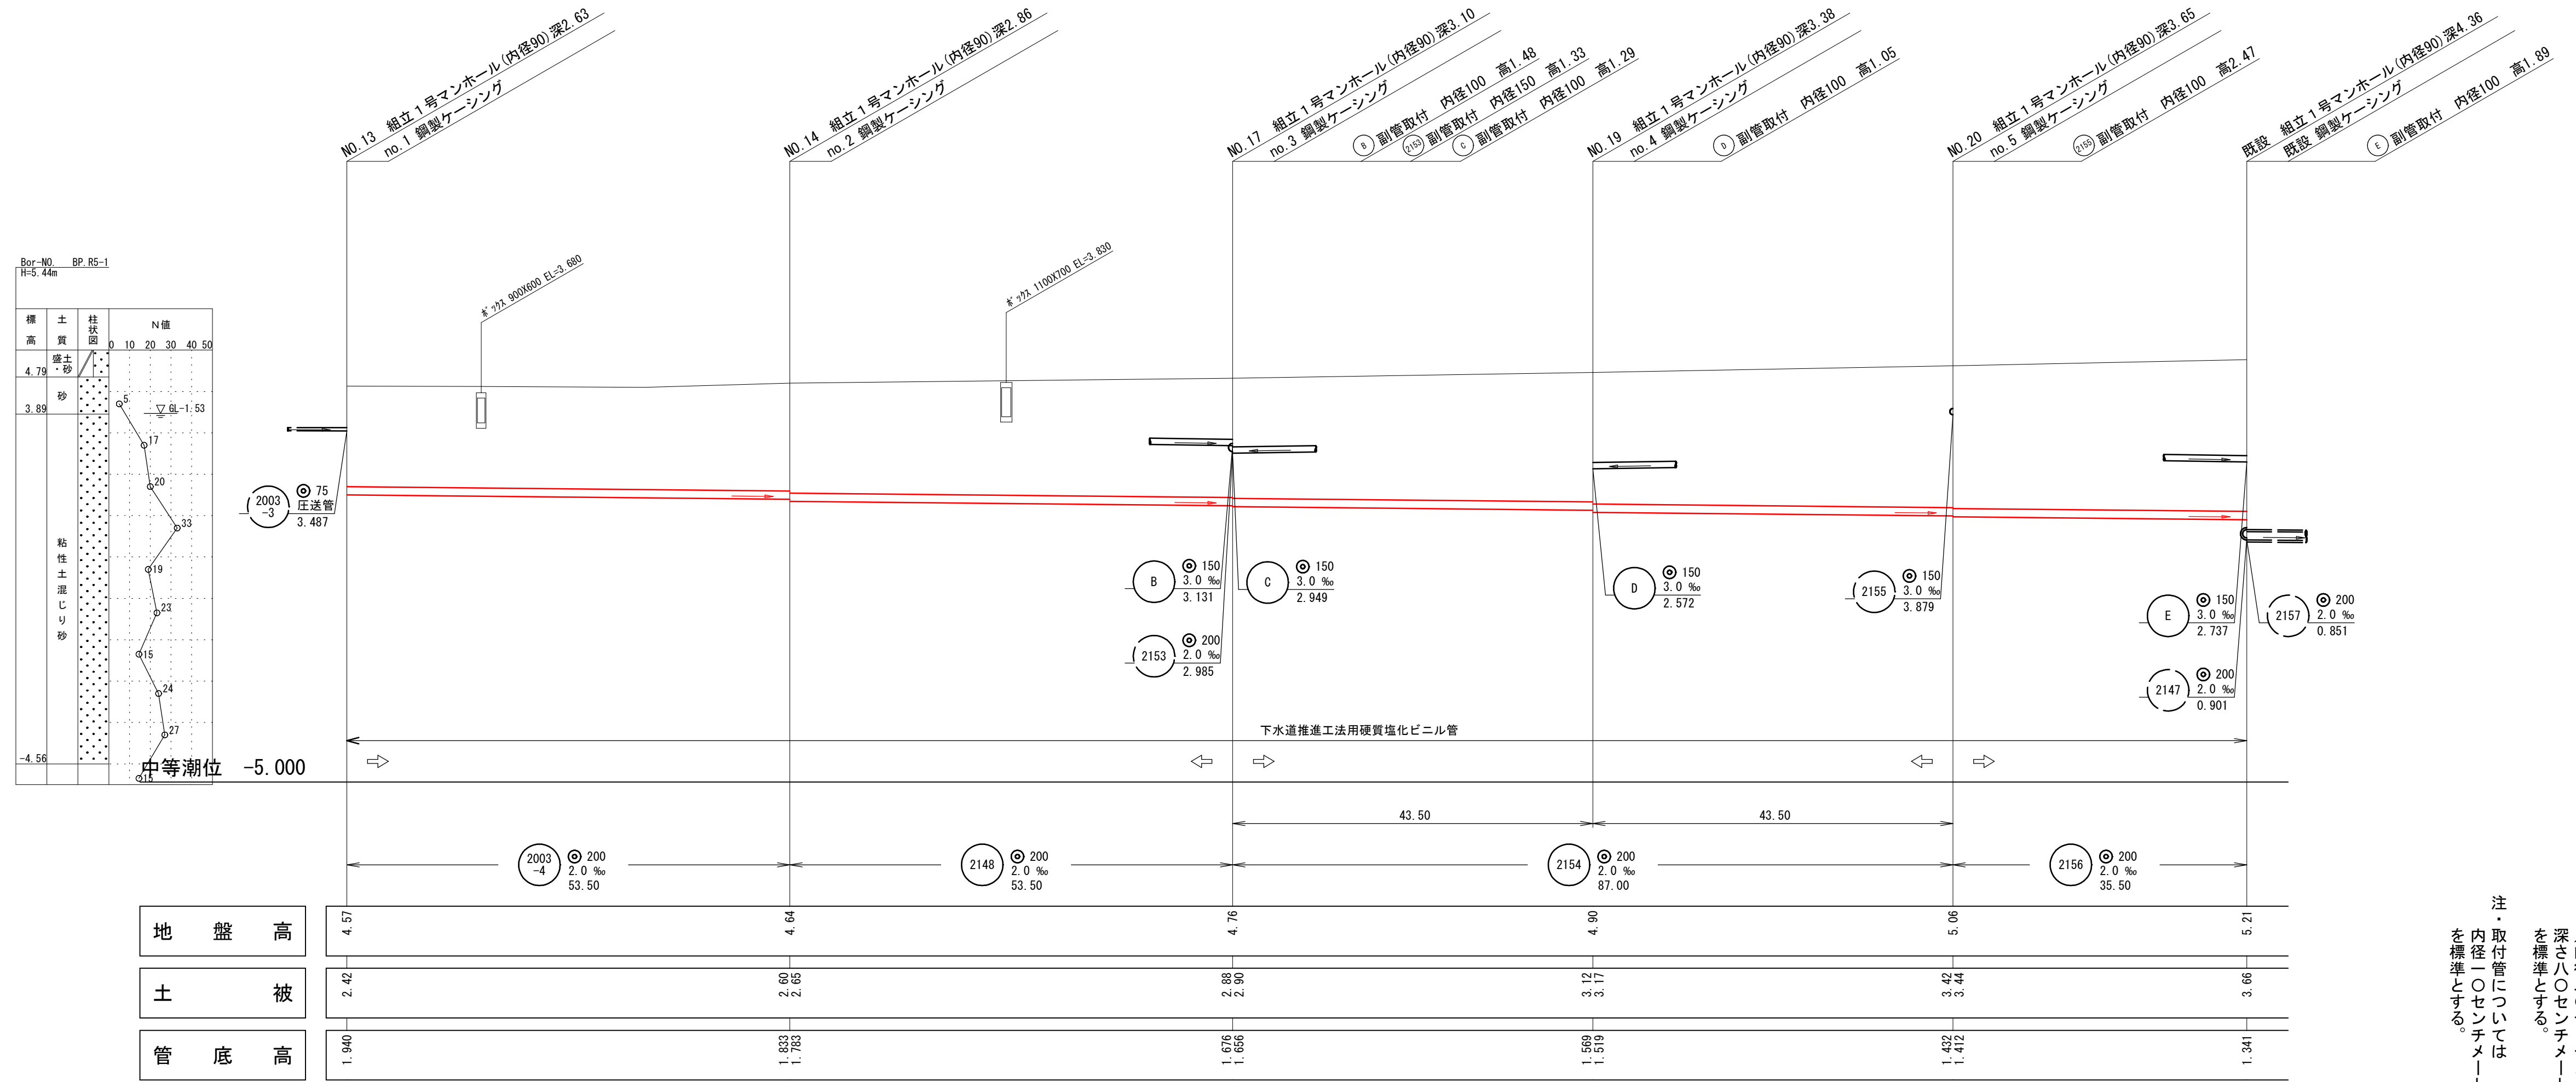



注・施工については、「下水道工事標準仕様書」による。
注・汚水樹については塩ビ樹（内径10センチメートル）深さ80センチメートルを標準とする。
注・取付管については内径10センチメートルを標準とする。

外浜系統 三柳処理分区	
件 名	河崎枝線その17工事
図 名	線 路 詳 細 図
縮 尺	図 示 図 番 2/7
調 整 年 月 日	令和 年 月 日
設 計 者 氏 名	
米 子 市 上 下 水 道 局	


平 面 図 縮尺 1:500

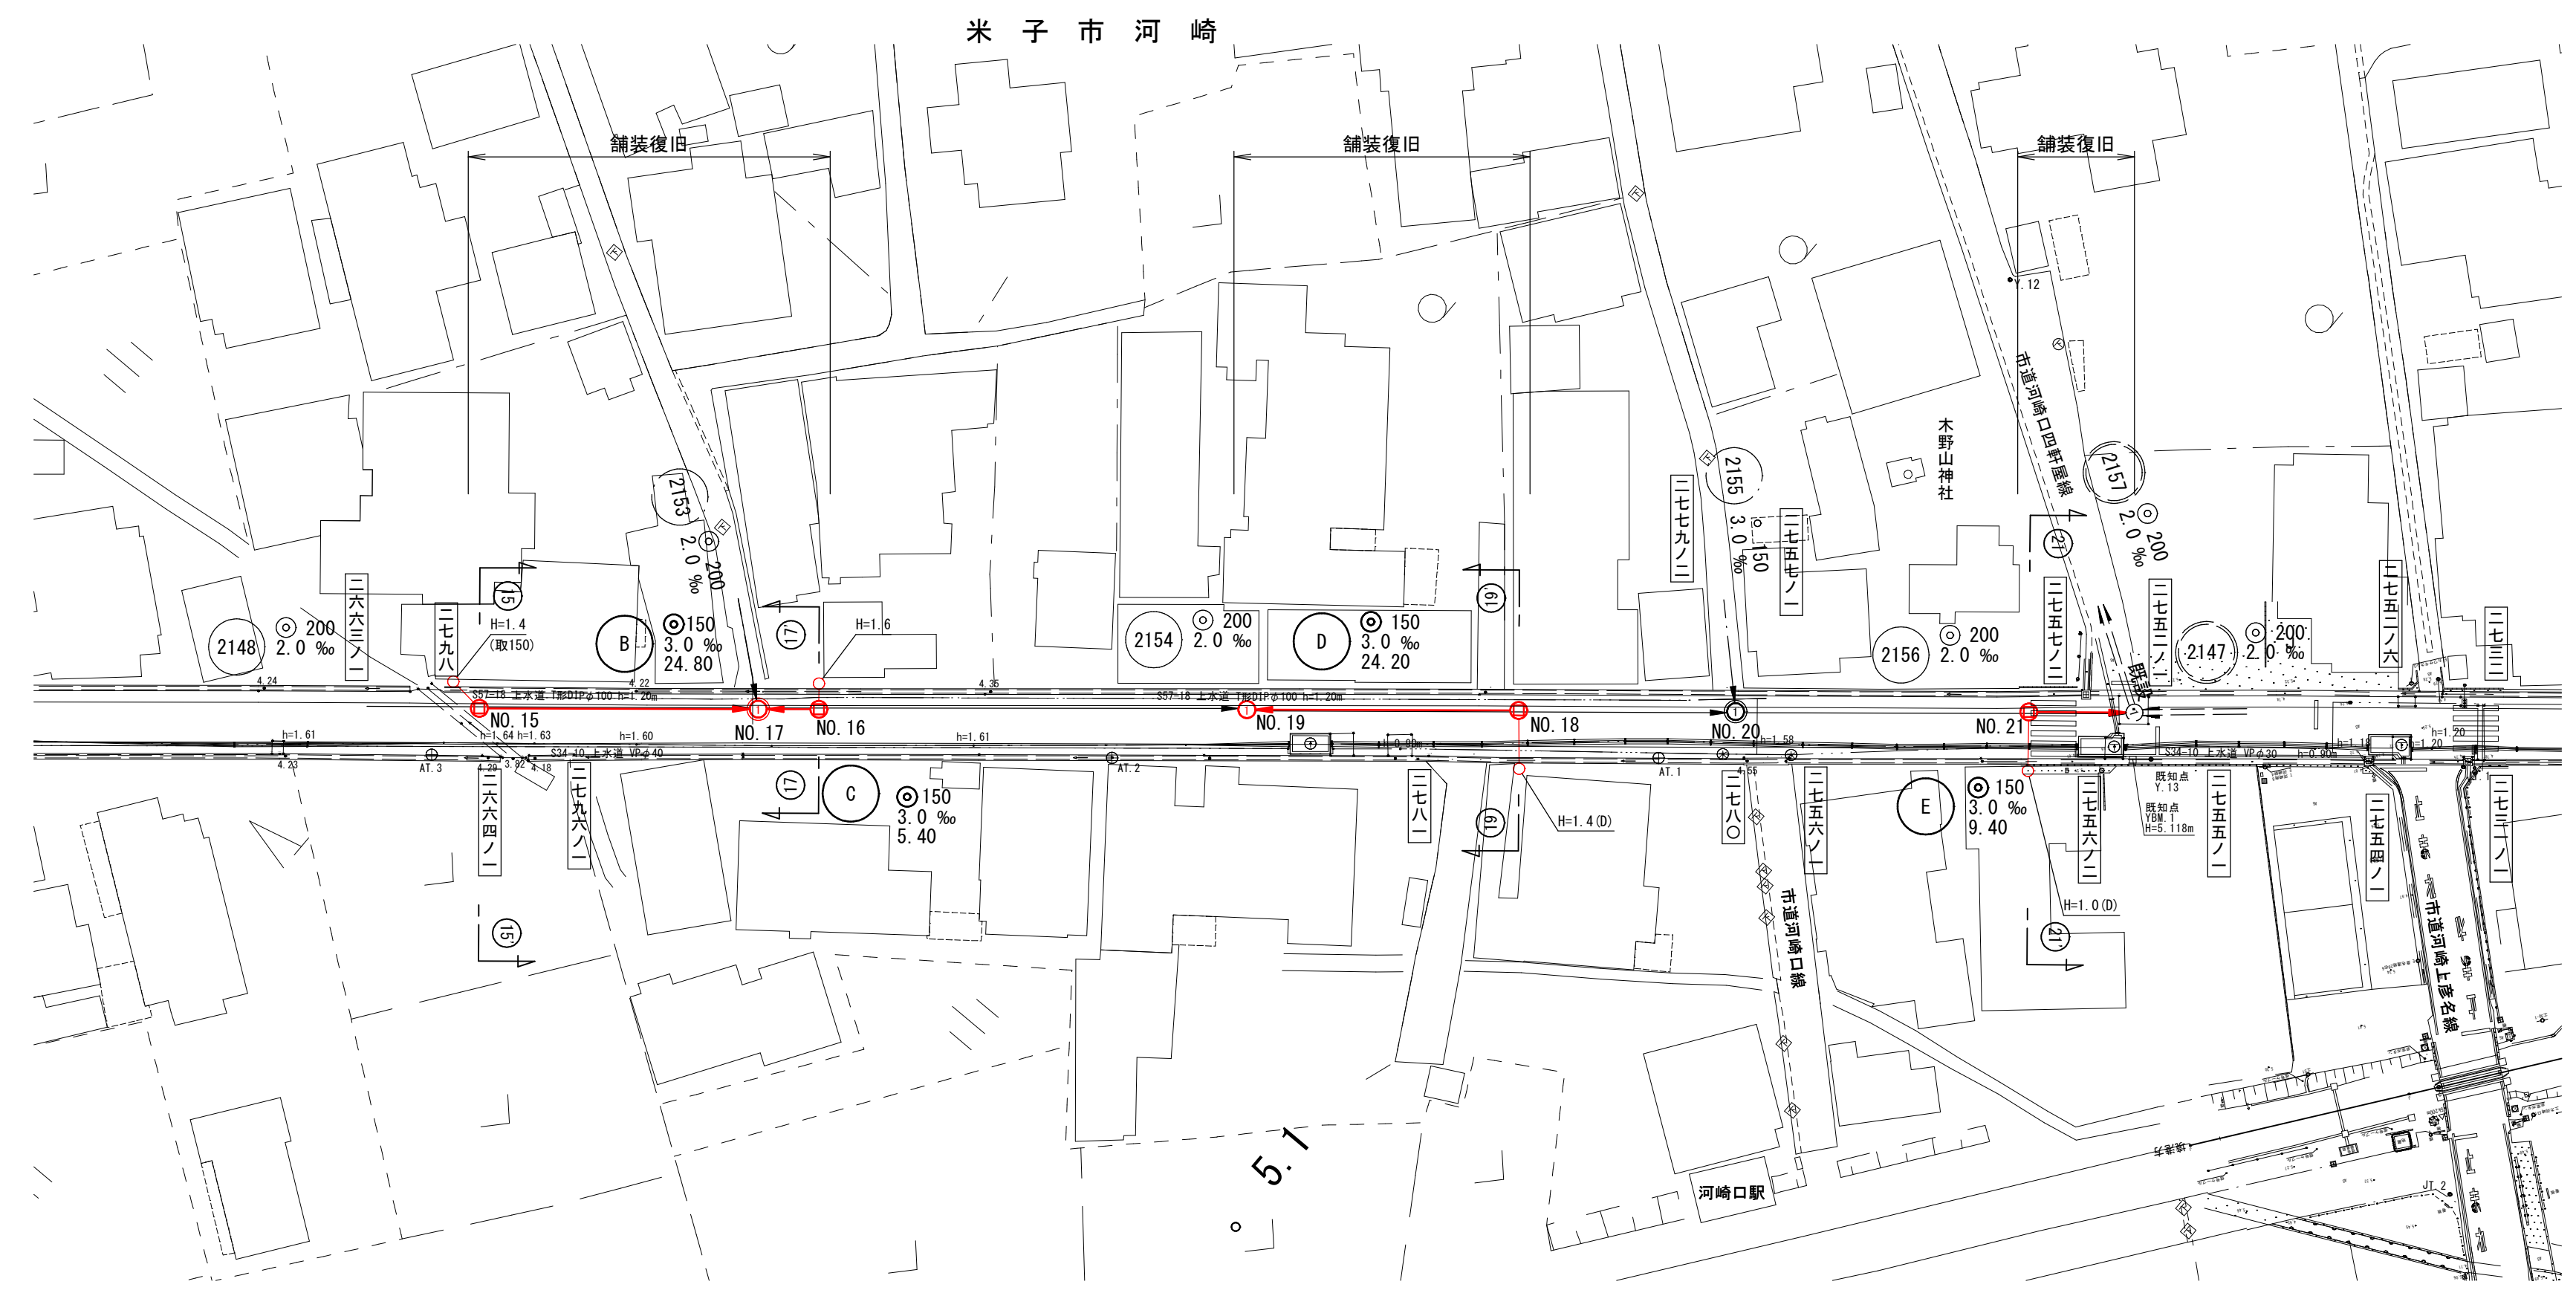

縦 断 面 図 縮尺 縦 1:100 横 1:500

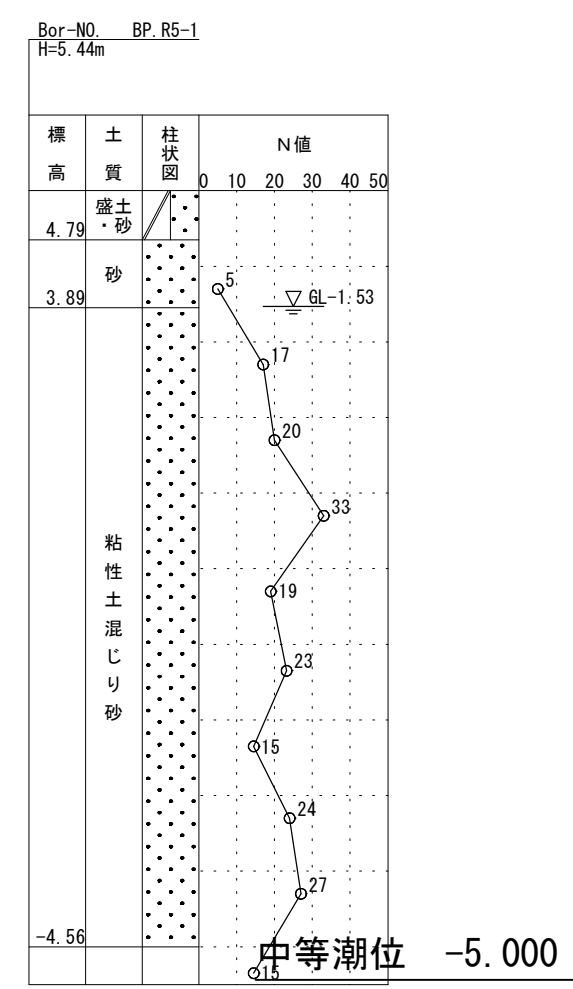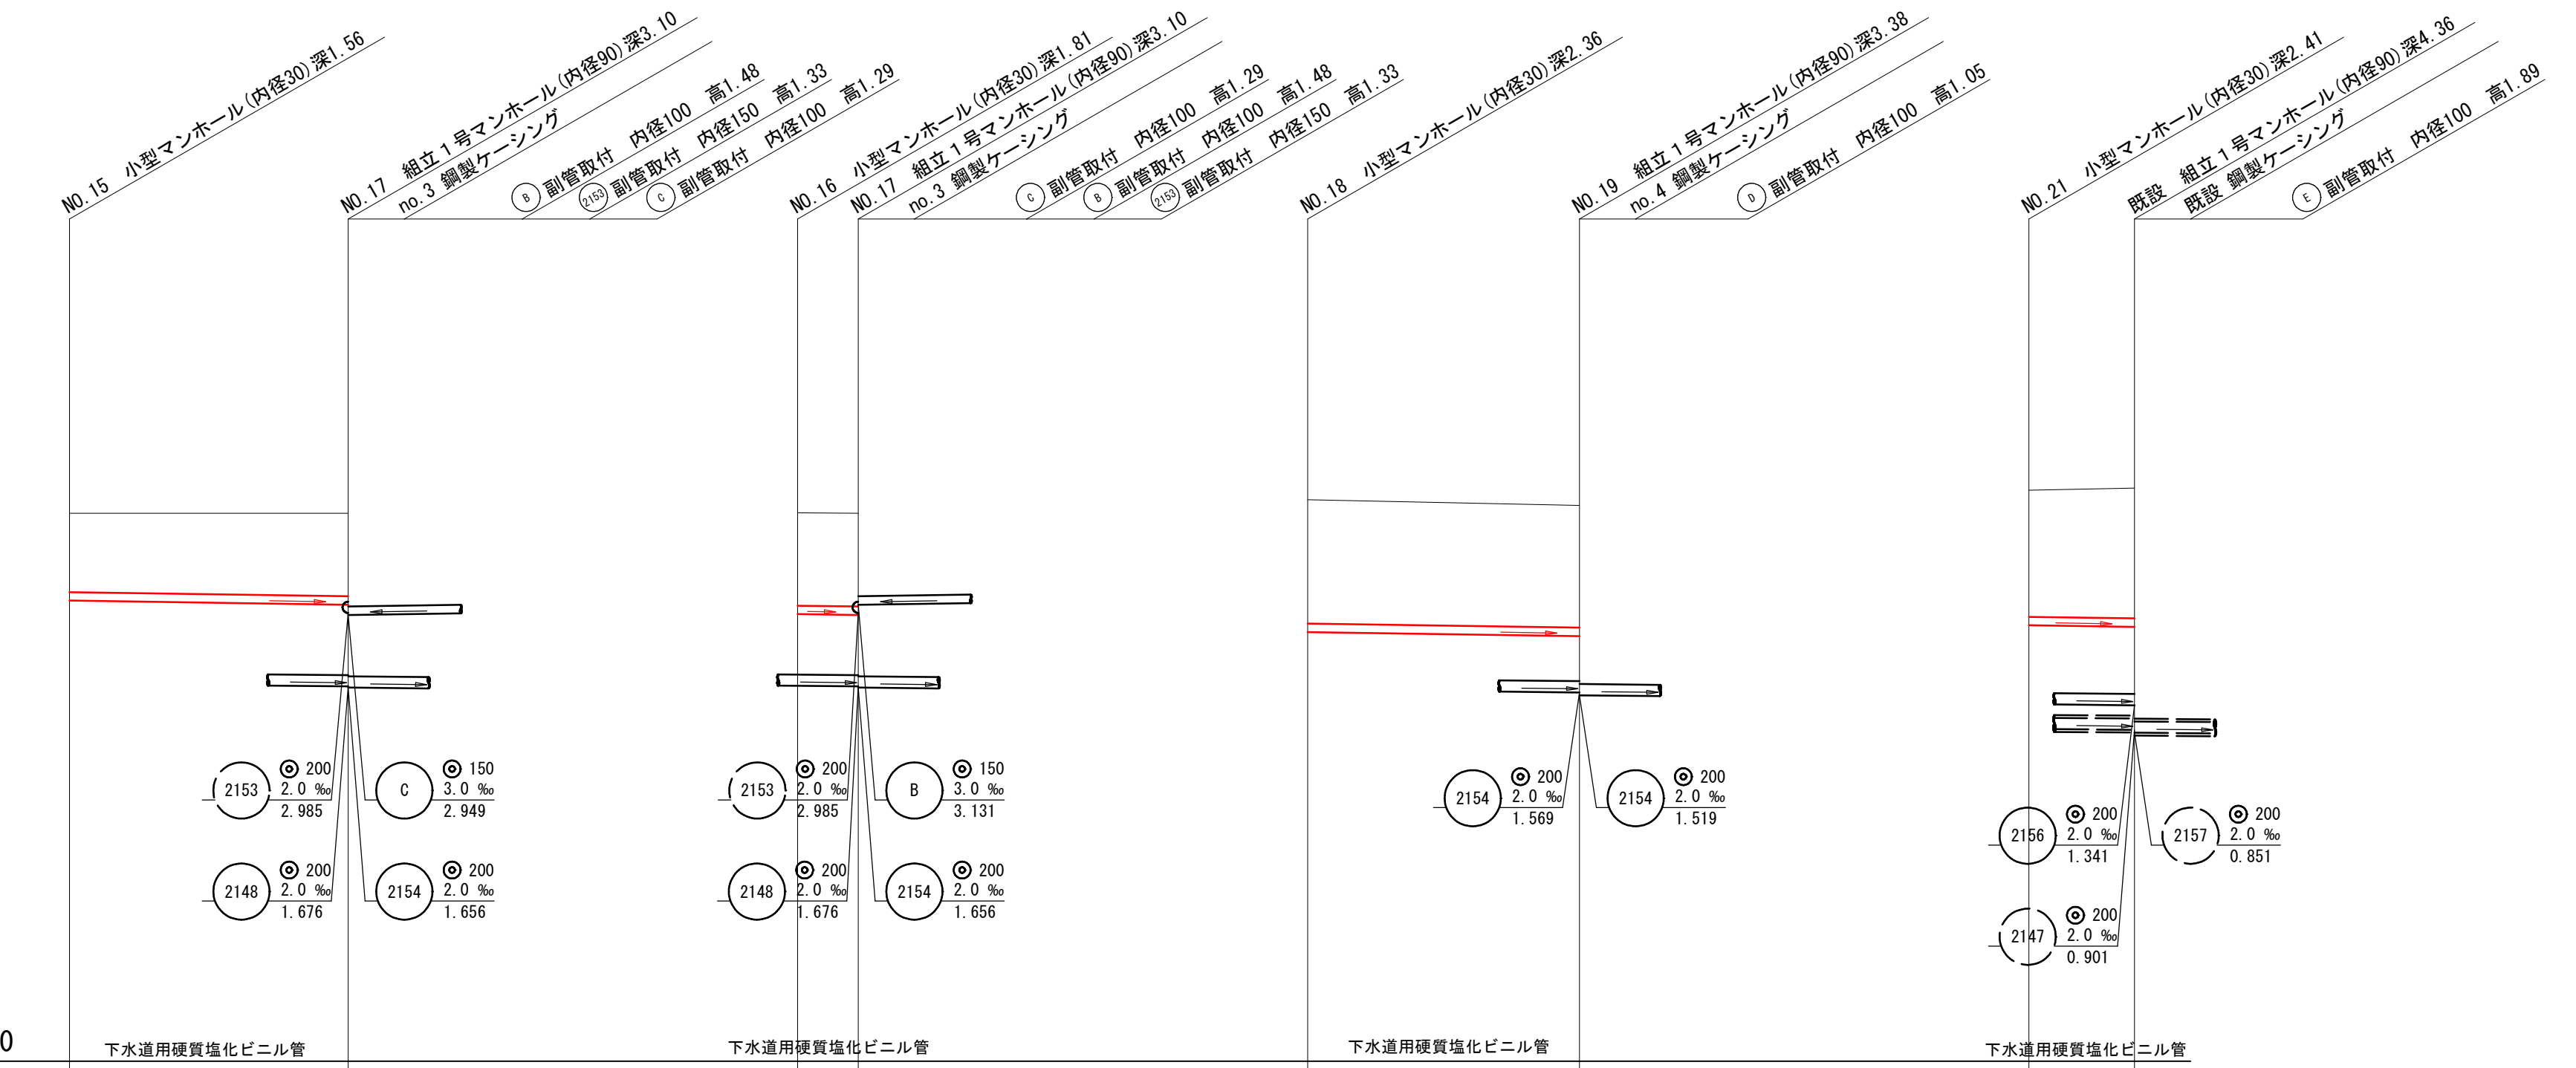

線 路 詳 細 図

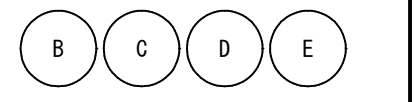

地 盤 高	4.76
土 被	1.40
管 底 高	3.205

4.76	4.76	4.77	4.76	5.00	4.90	5.17	5.21
1.40	1.47	1.65	1.66	2.20	2.17	2.25	2.32
3.205	3.131	2.995	2.949	2.645	2.572	2.765	2.737










注・施工については、「下水道工事標準仕様書」による。
注・汚水樹については塩ビ樹（内径10センチメートル深さ80センチメートル）を標準とする。
注・取付管については内径10センチメートルを標準とする。

外浜系統	三柳処理分区
件 名	河崎枝線その17工事
図 名	線 路 詳 細 図
縮 尺	図 示 図 番 3/7
調 整 年 月 日	令和 年 月 日
設 計 者 氏 名	
米子市上下水道局	

横断面図 縮尺 1:50

横断面図





2003
-4
2148
2154
2156
2146
-1
2146
-2
2146
-3

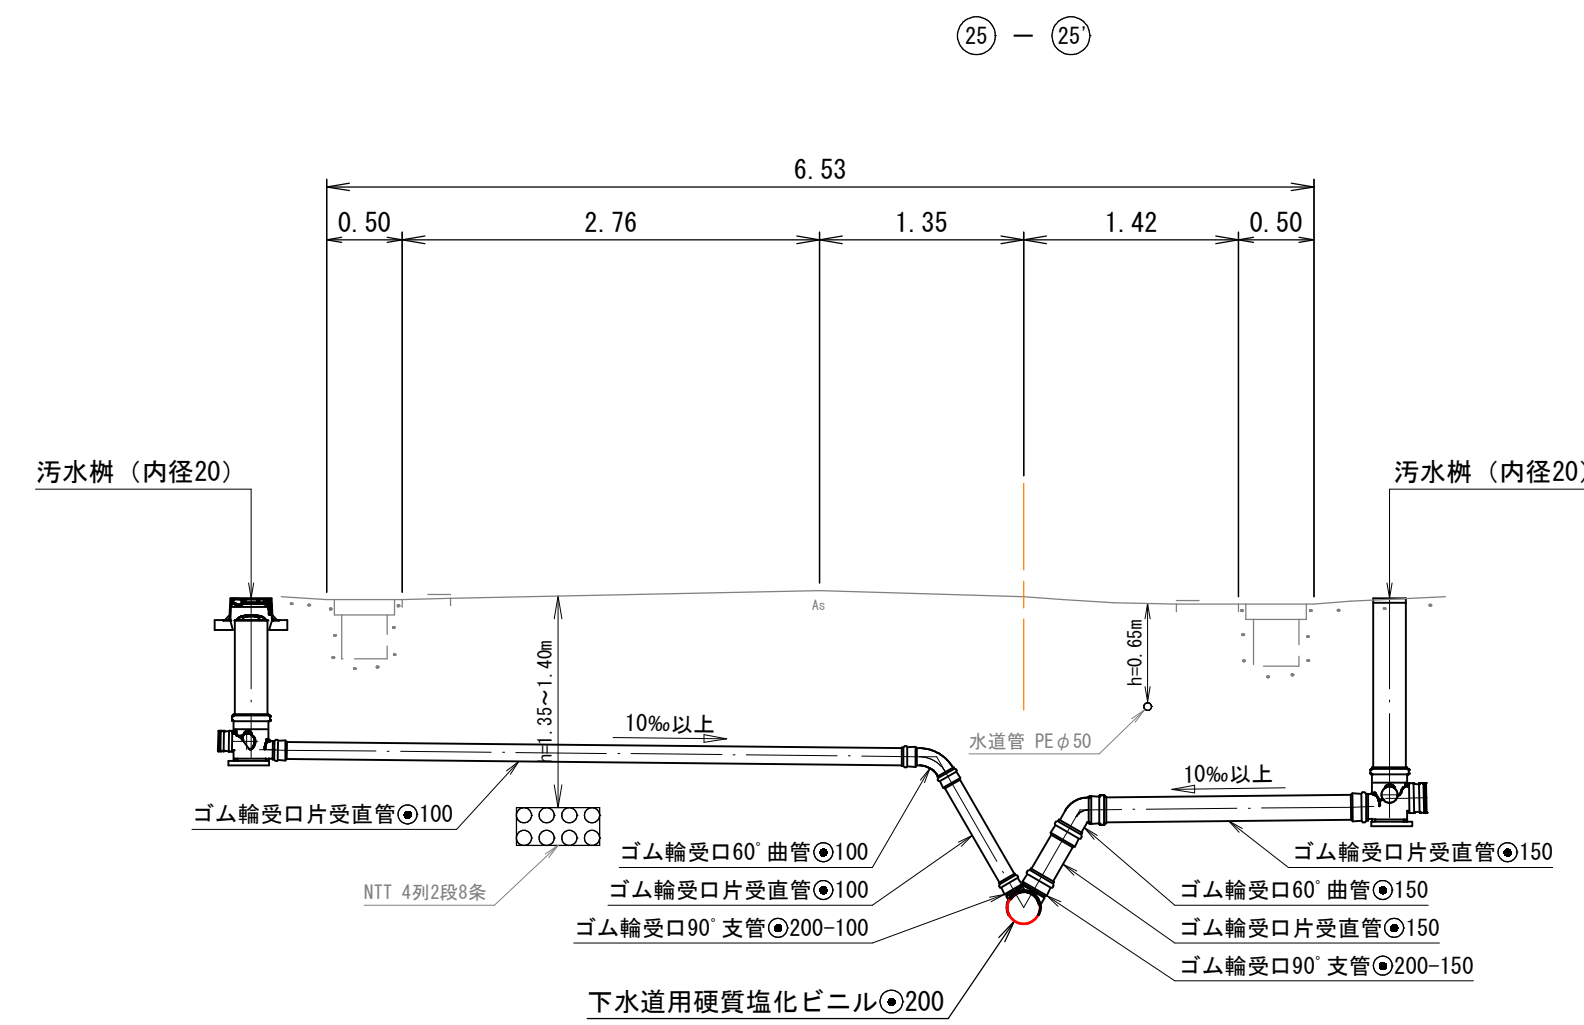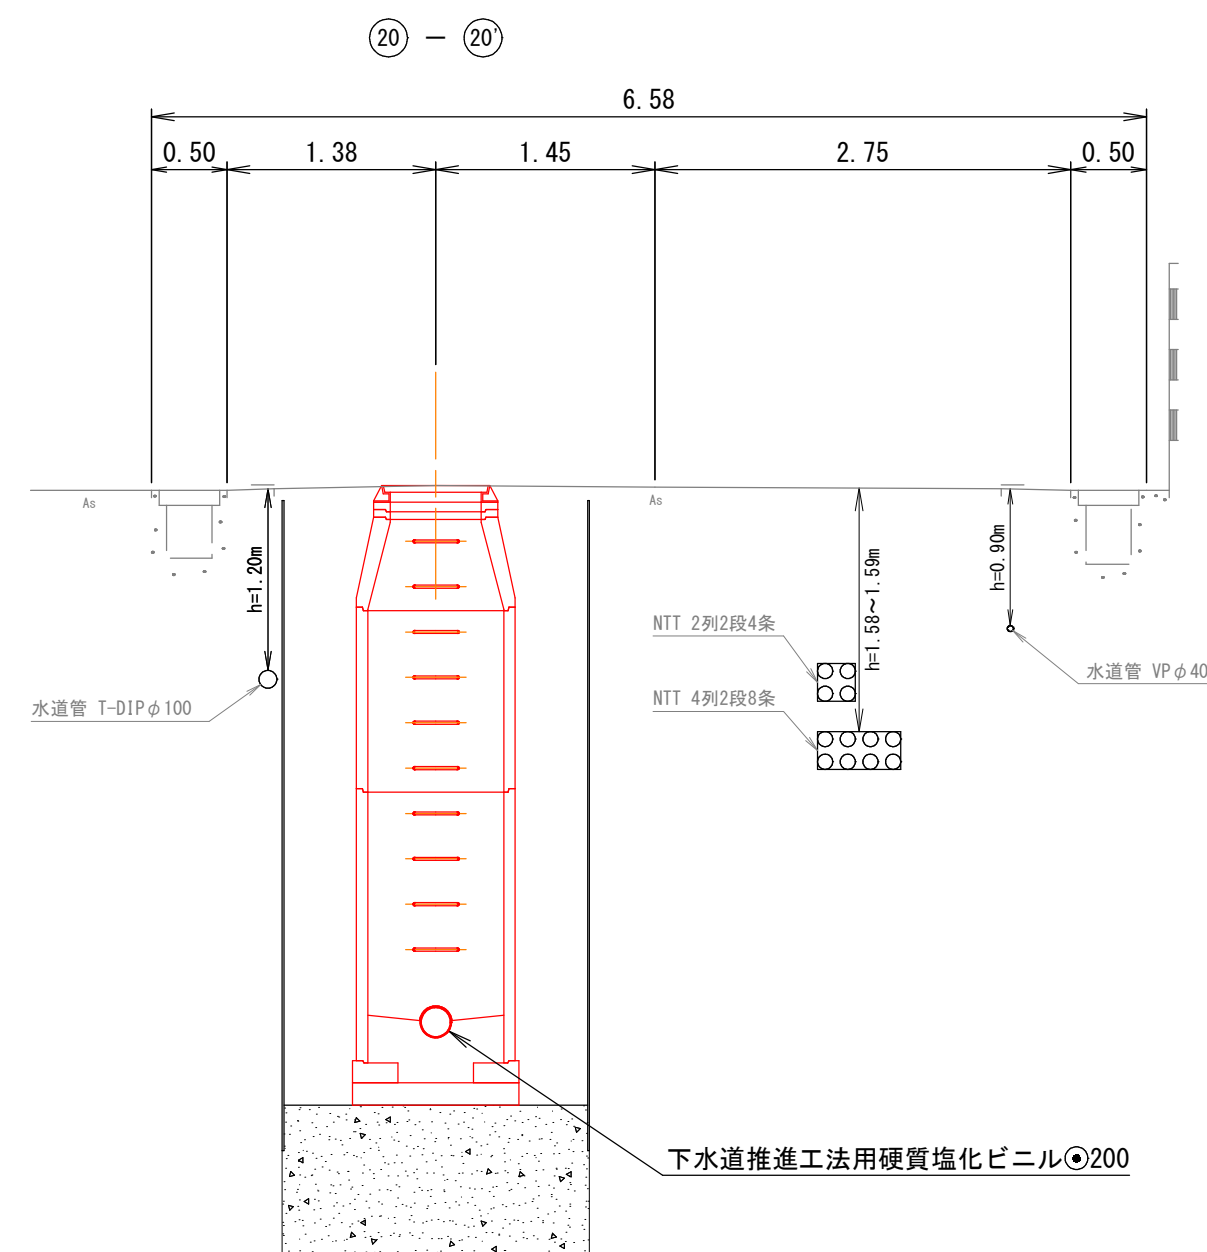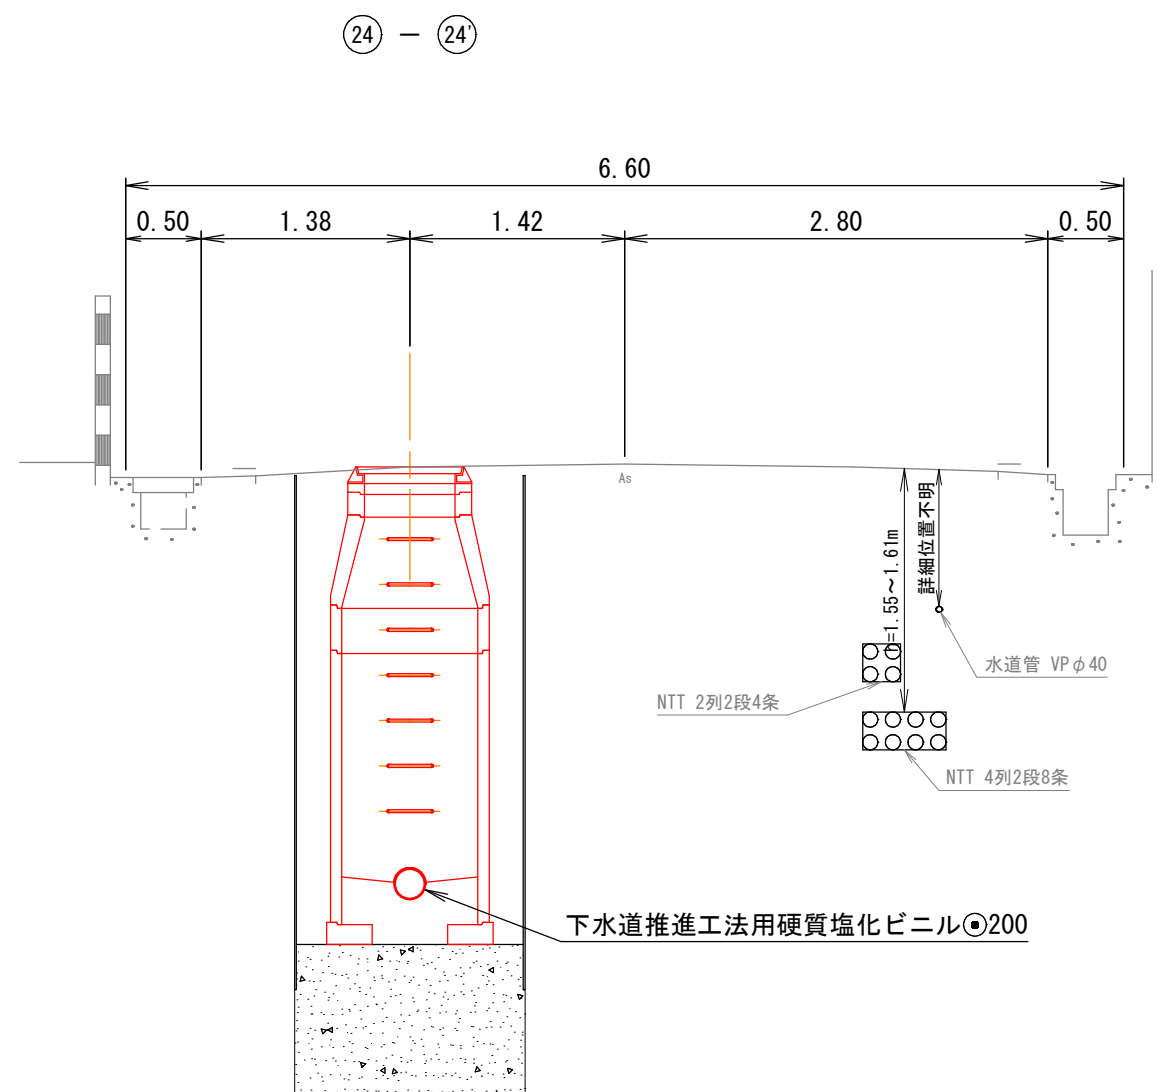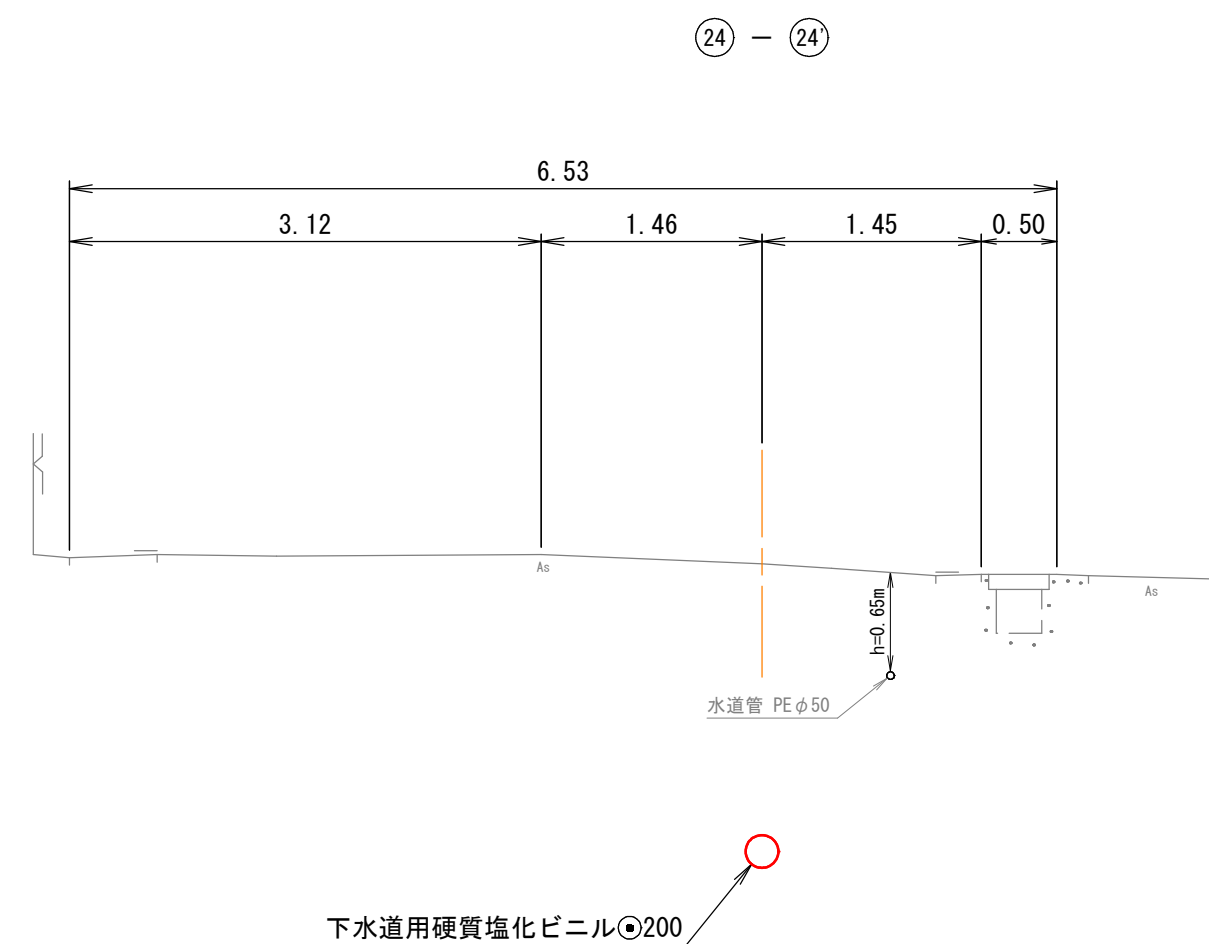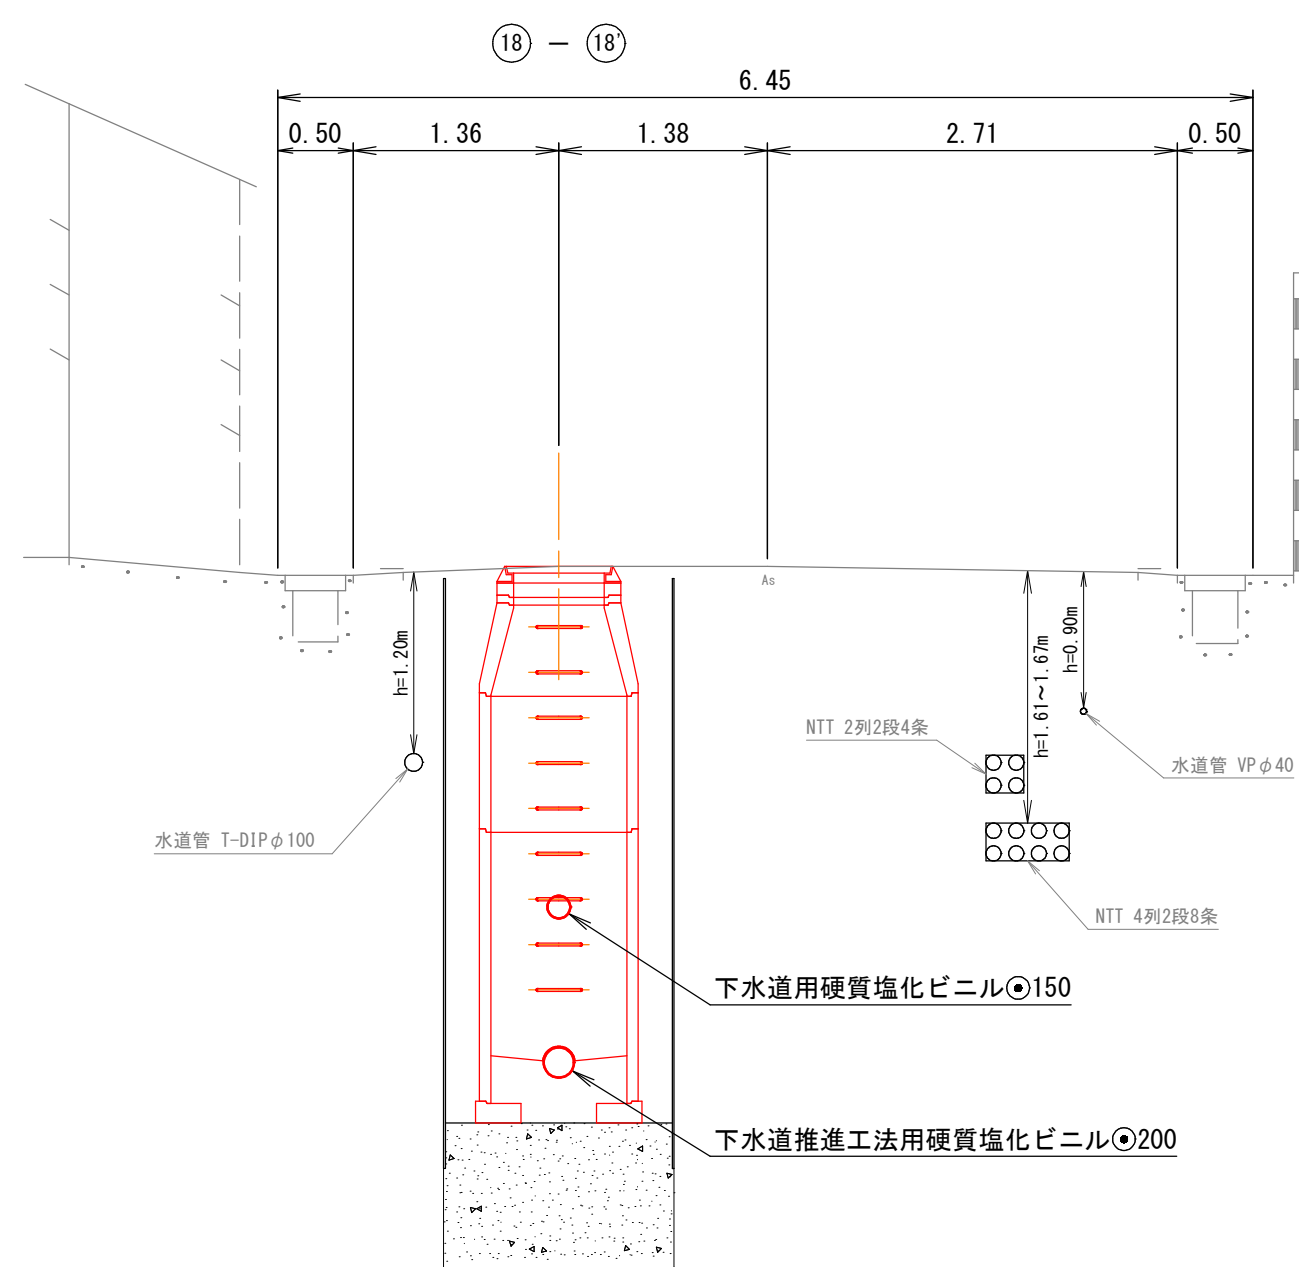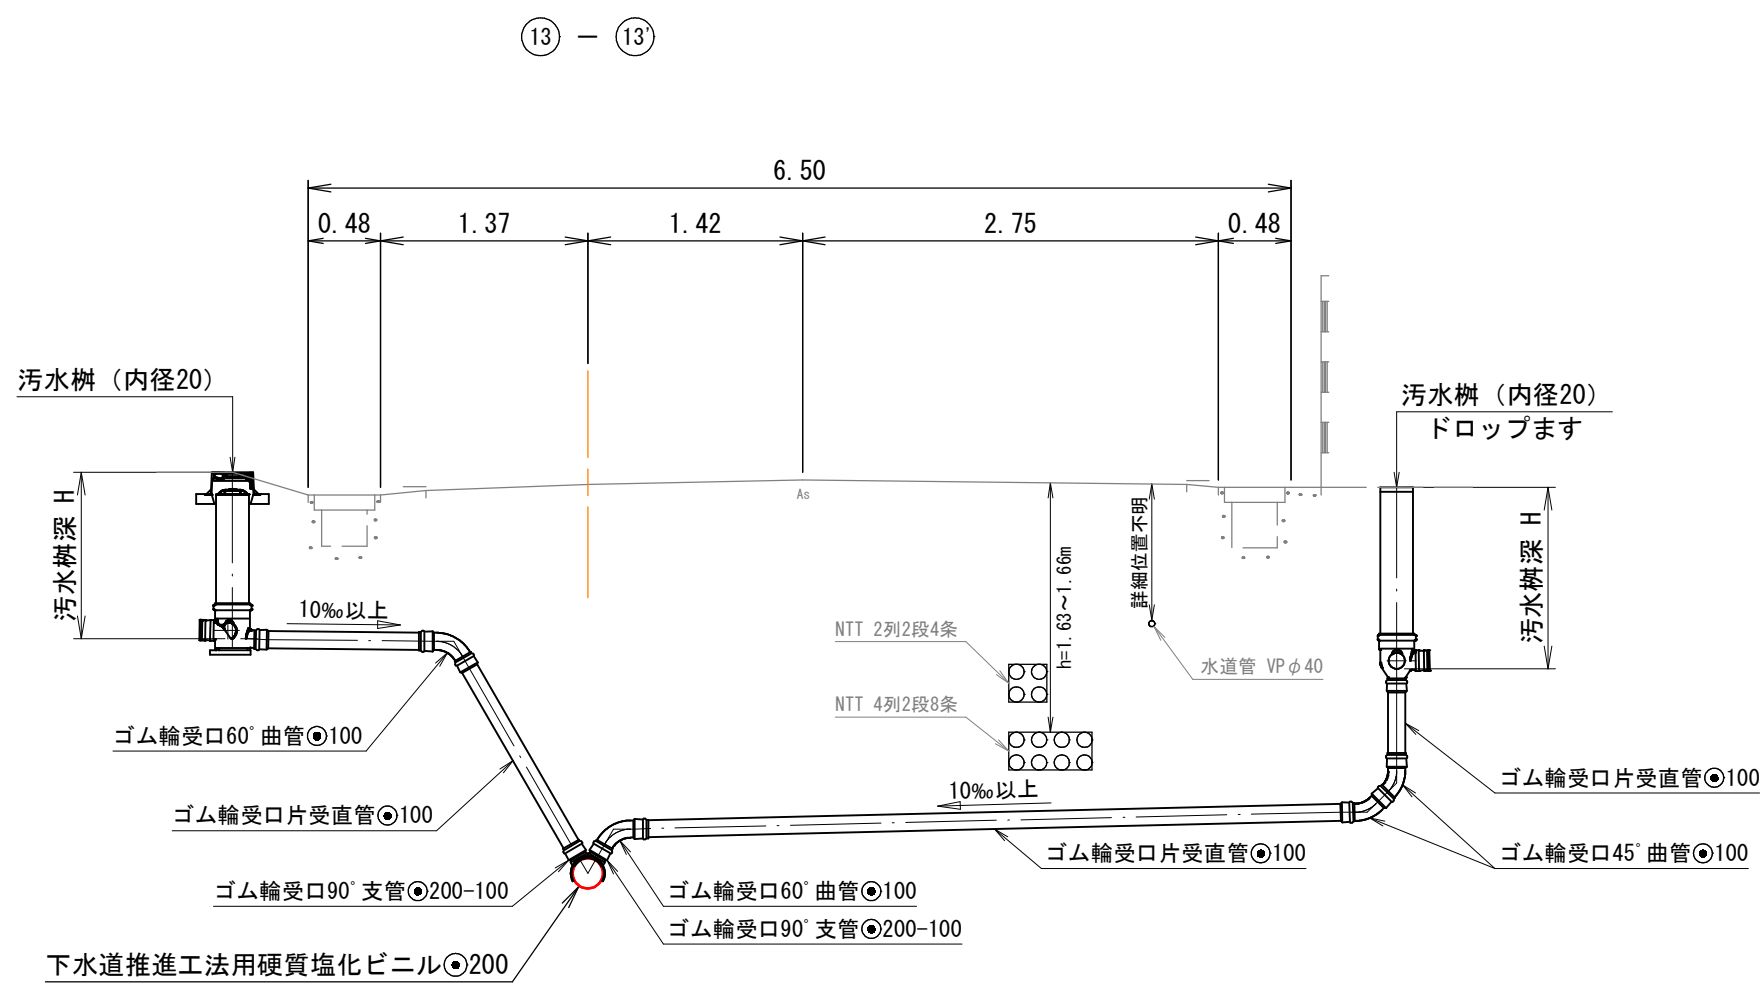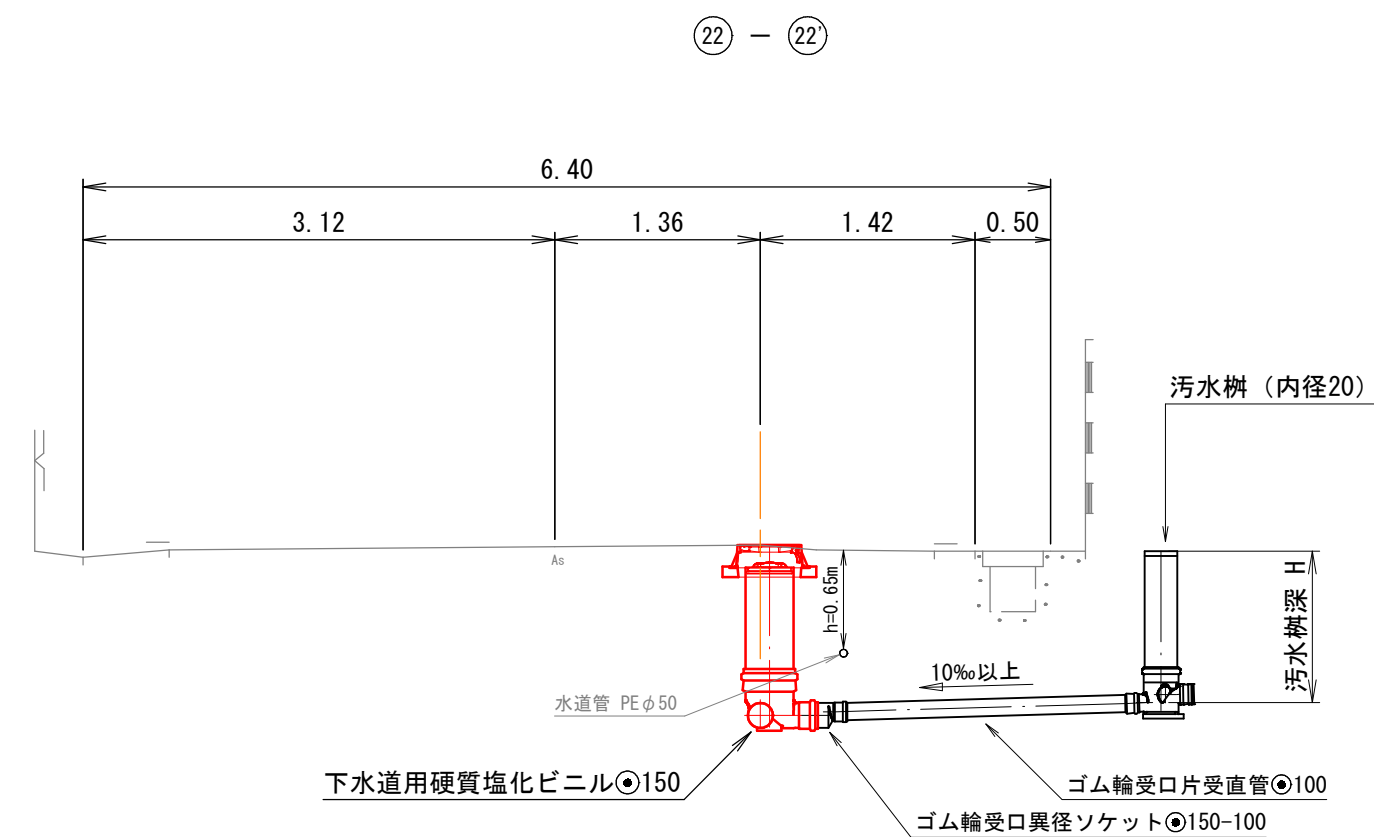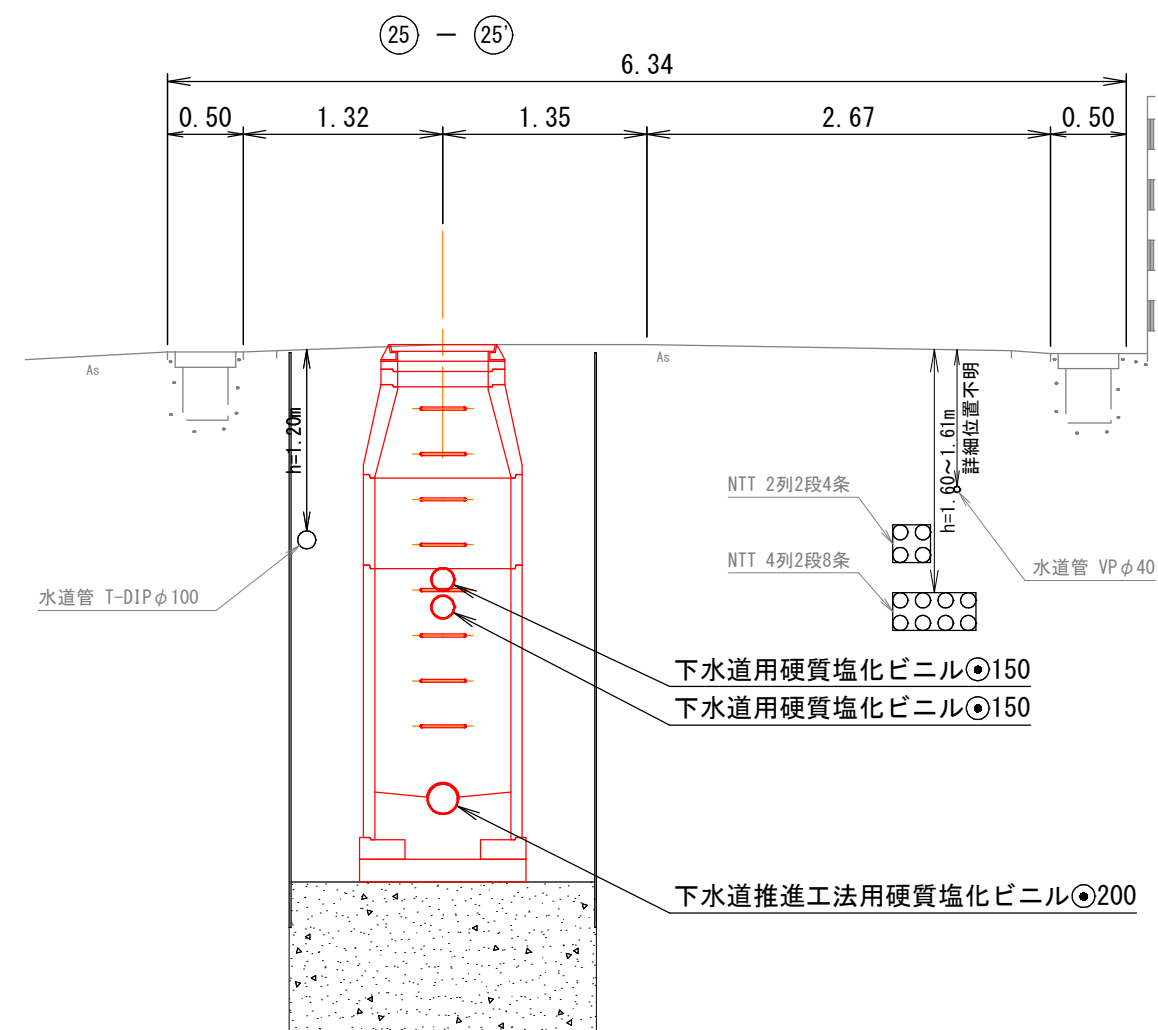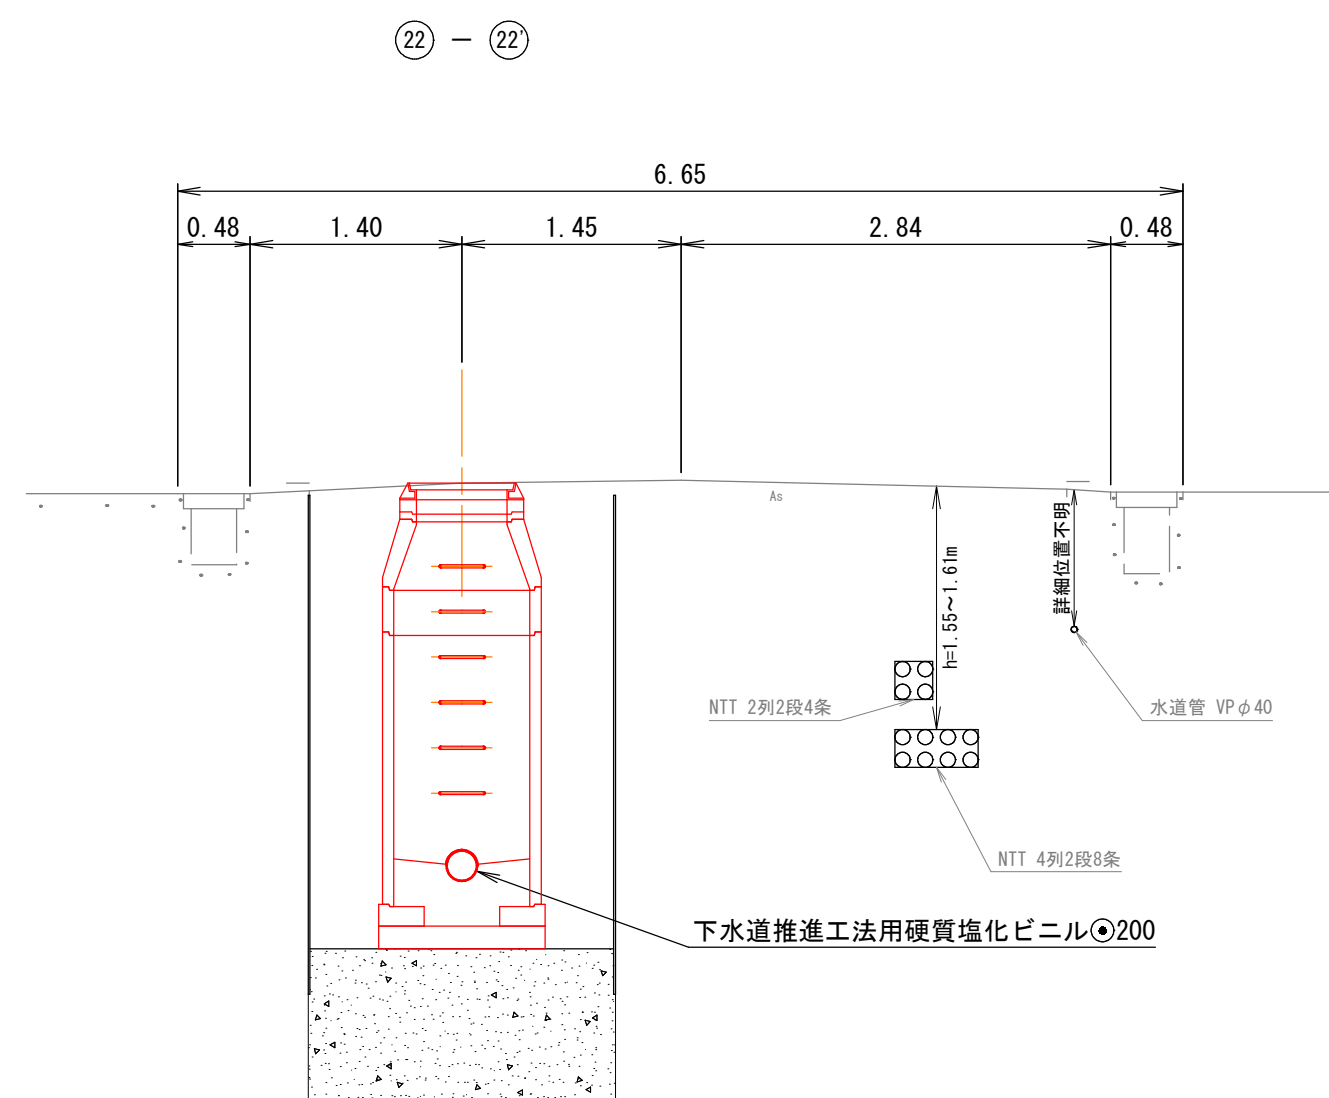

注・施工については、「下水道工事標準仕様書」による。

外浜系統 三柳処理分区	
件名	河崎枝線その17工事
図名	横断面図
縮尺	図示図番 4/7
調整年月日	令和 年 月 日
設計者氏名	
米子市上下水道局	

横断面図 縮尺 1:50

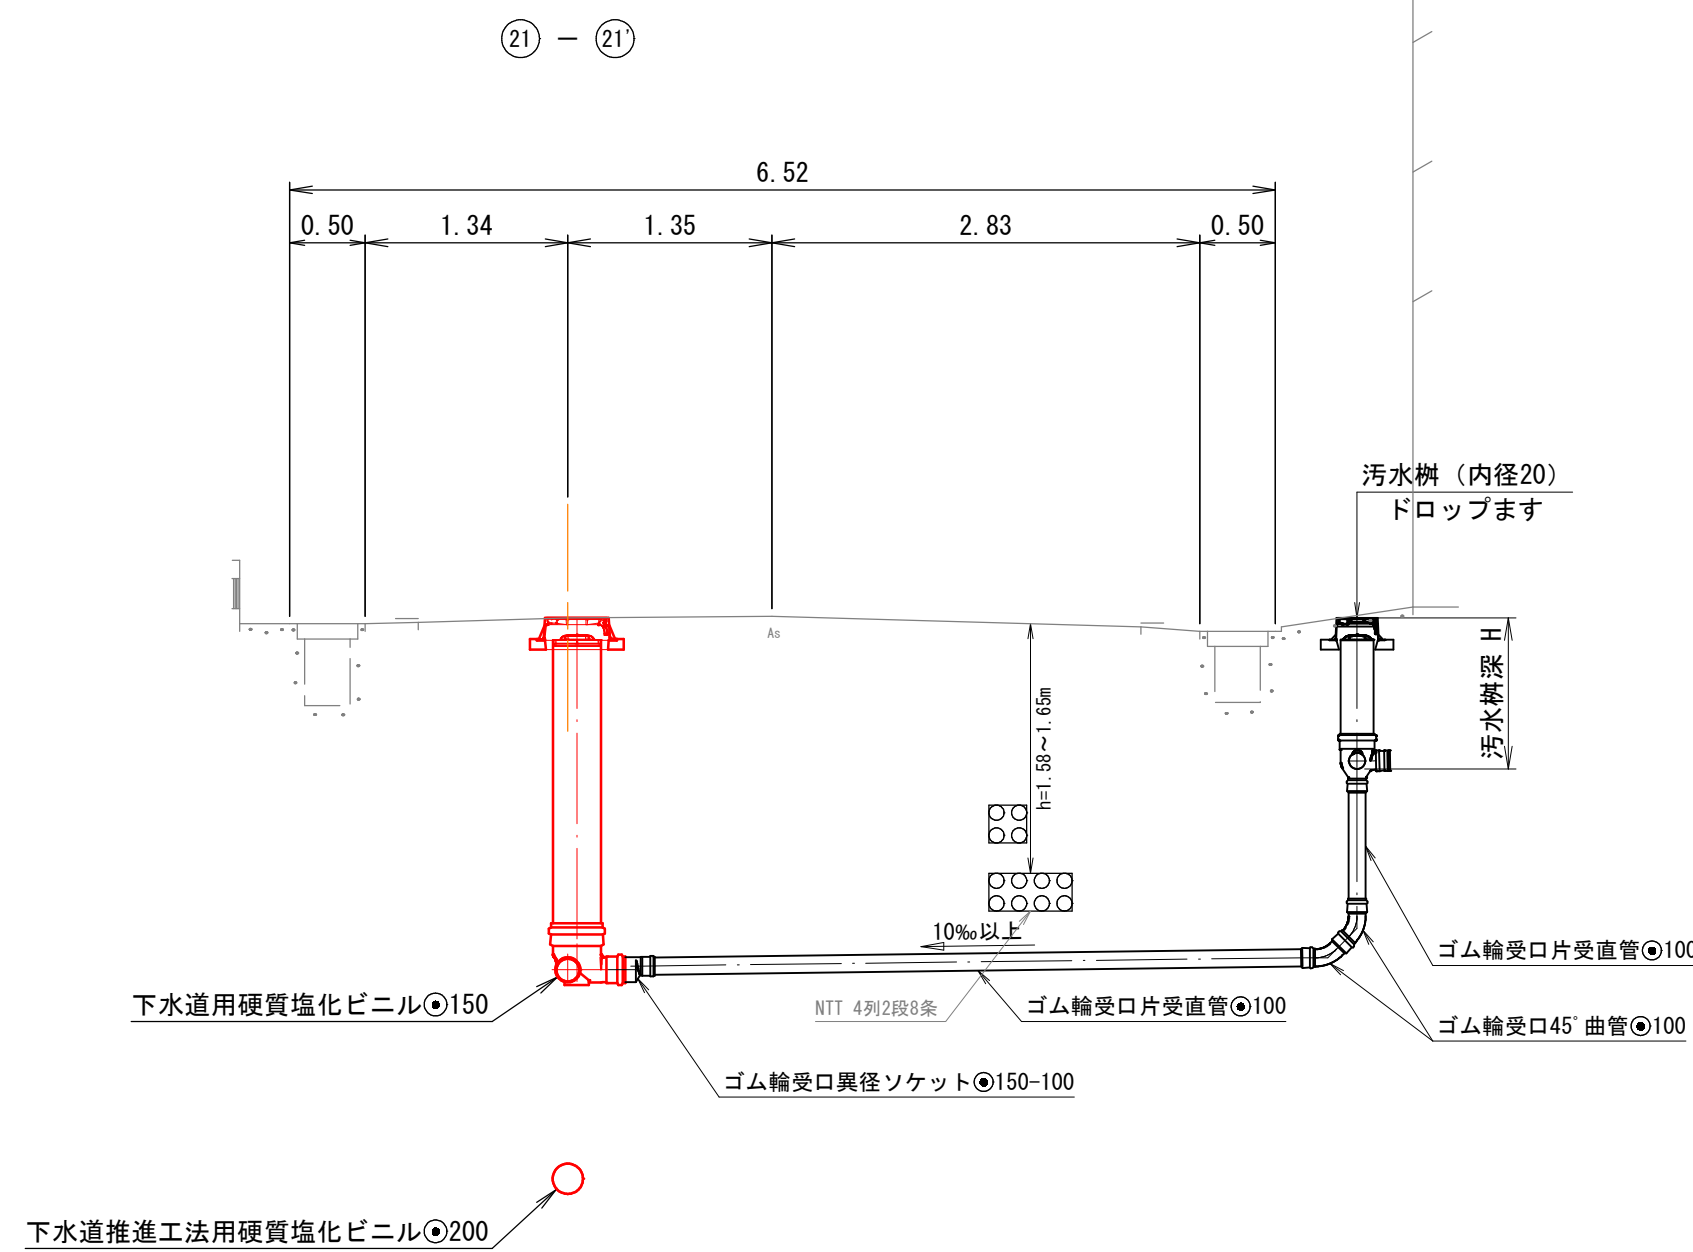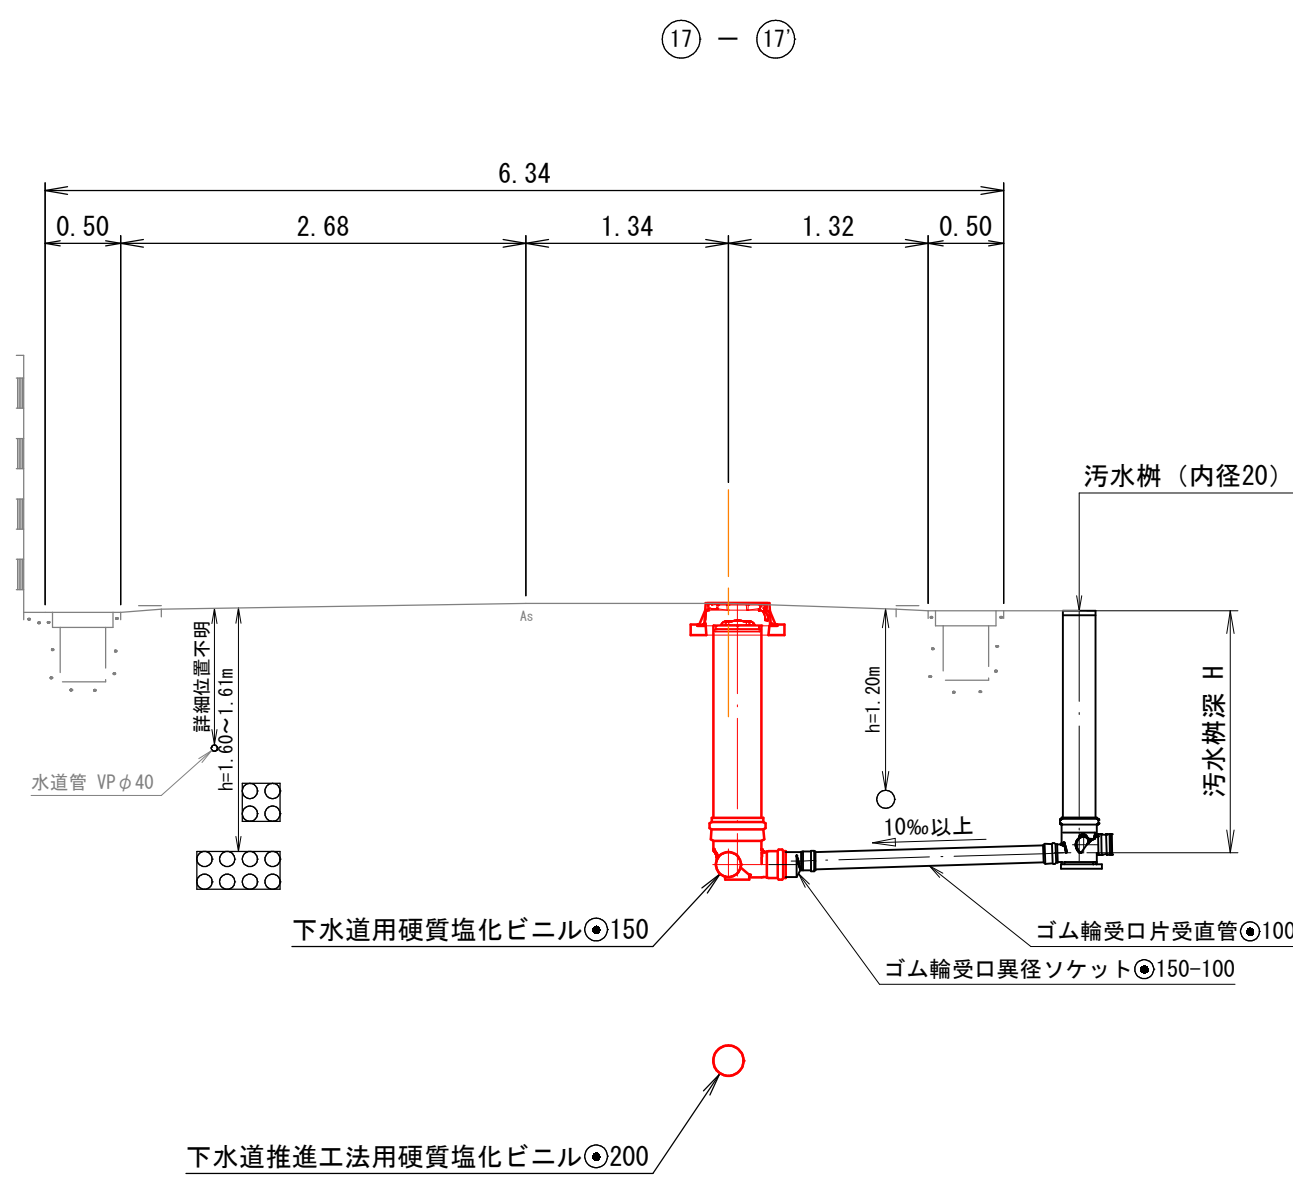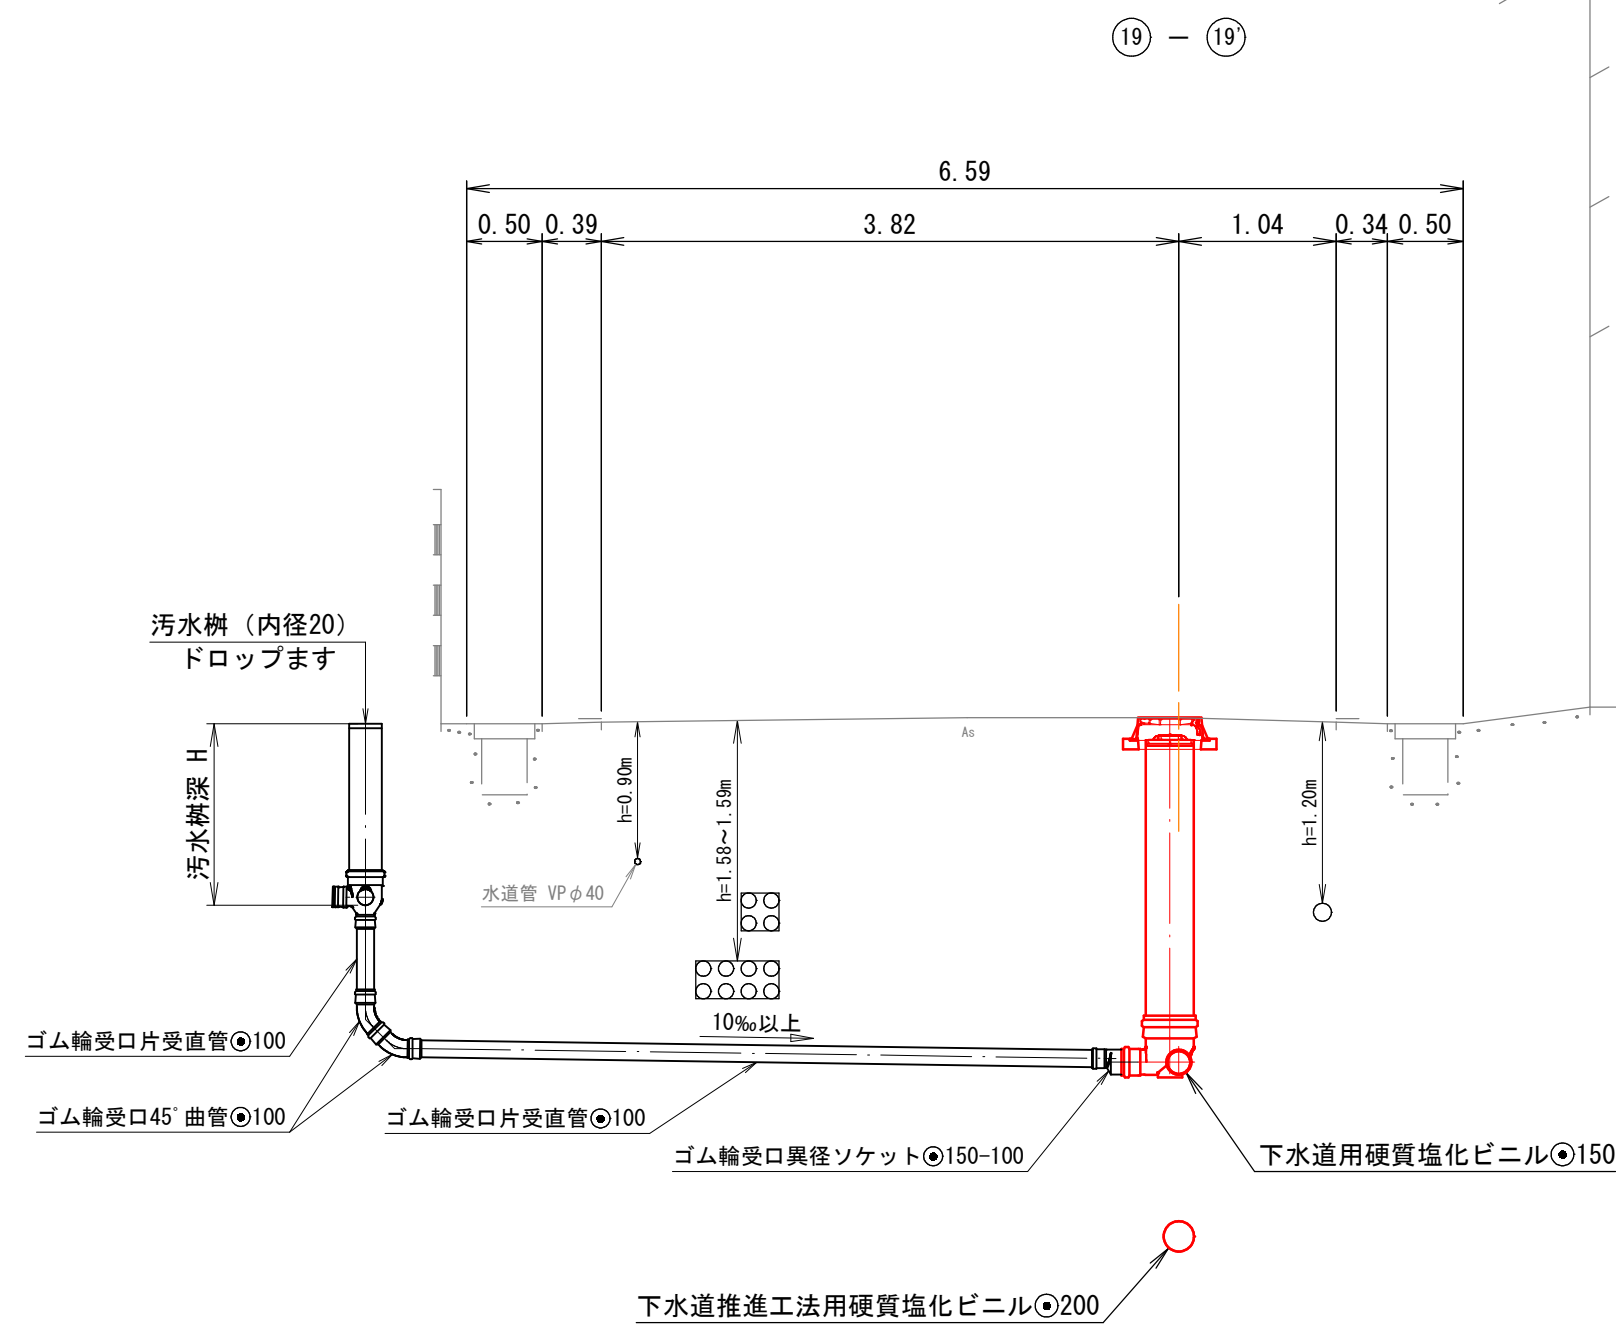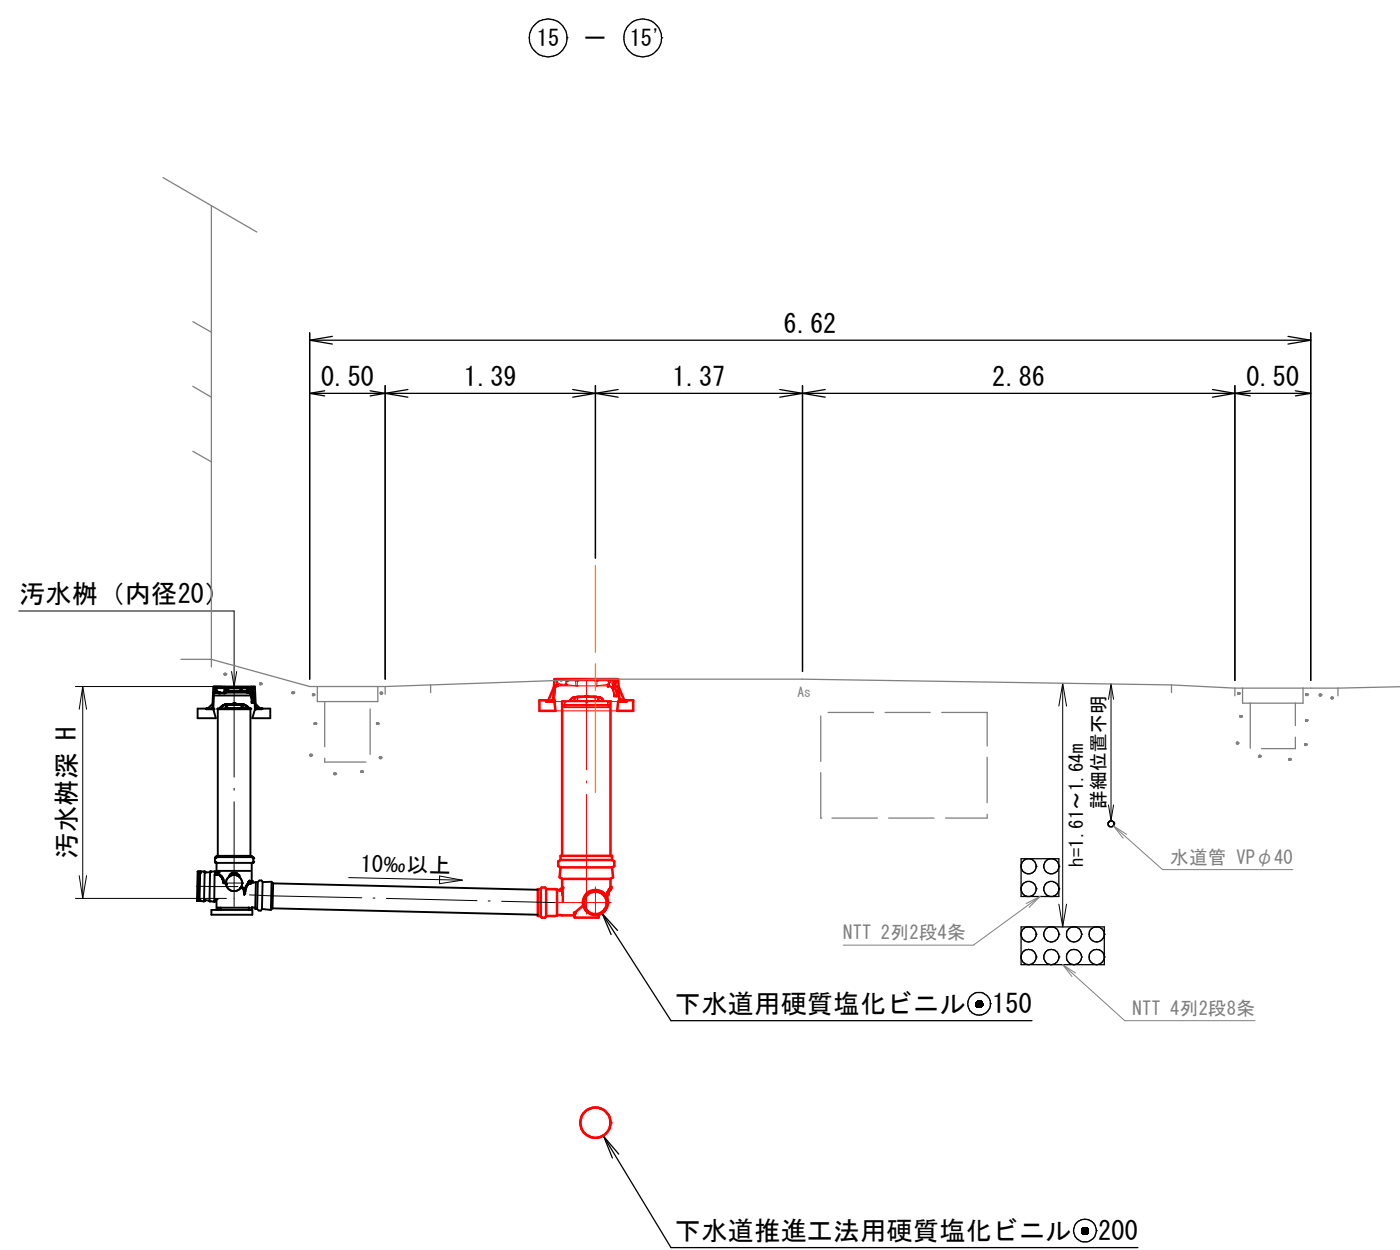


注・施工については、「下水道工事標準仕様書」による。


外浜系統					三柳処理分区				
件名		河崎枝線その17工事							
図名		横断面図							
縮尺		図示		図番		5/7			
調整年月日			令和		年		月		日
設計者氏名									
米子市上下水道局									

薬液注入工図 縮尺 1:50


平面図

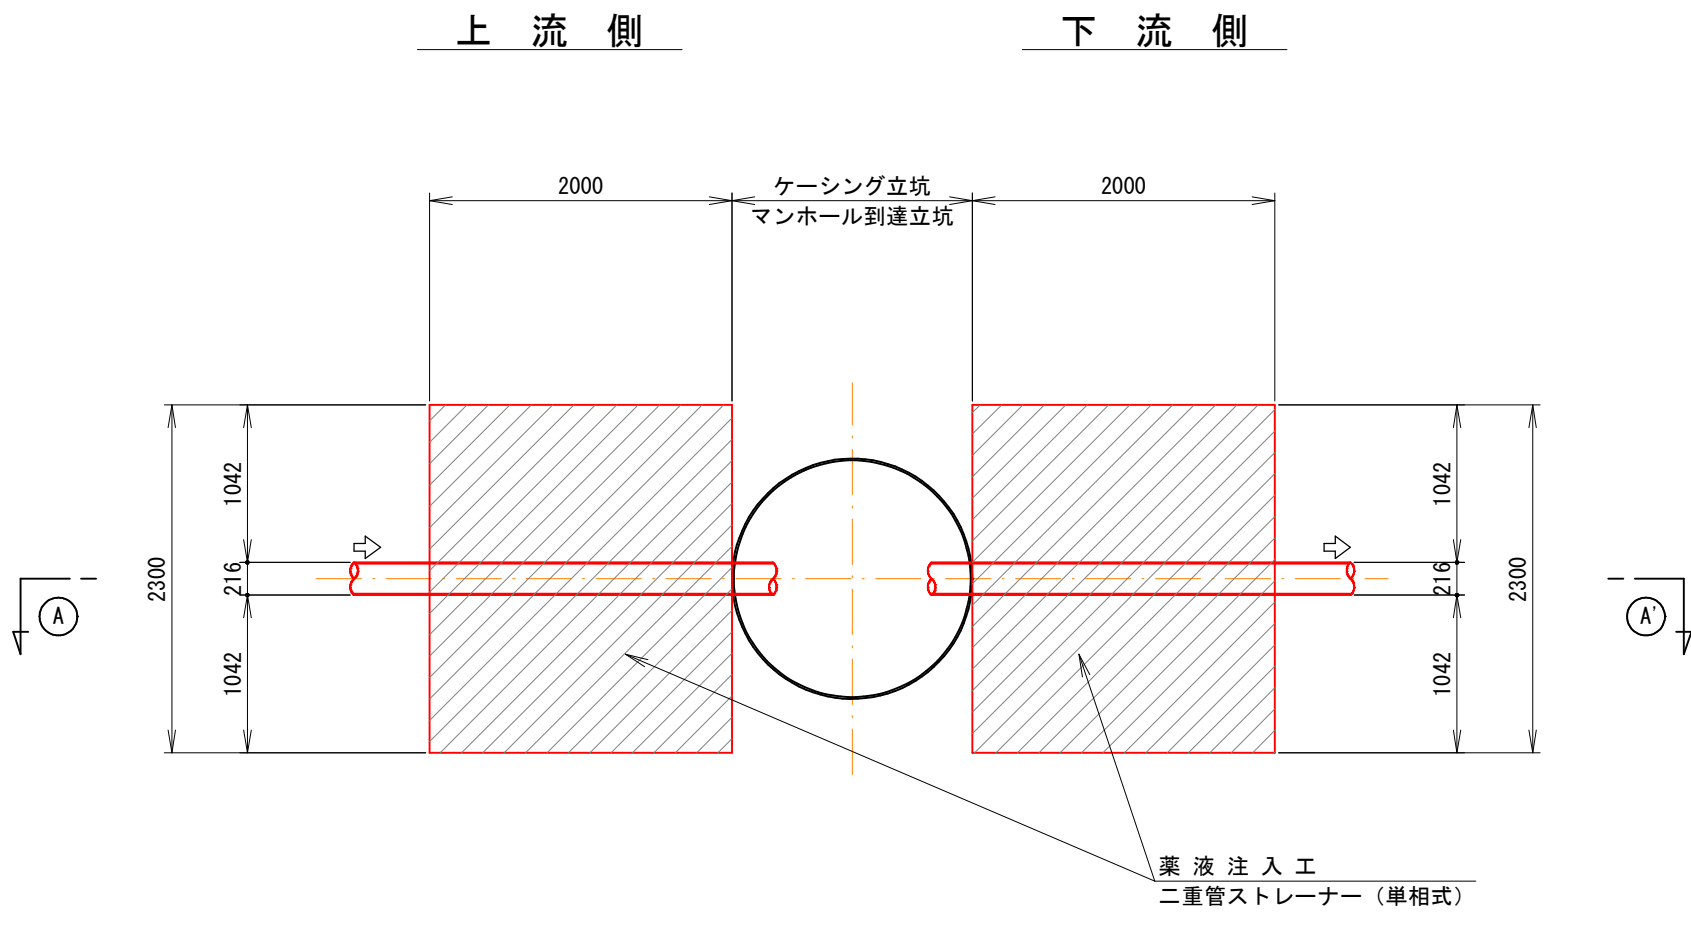

①—① 断面図

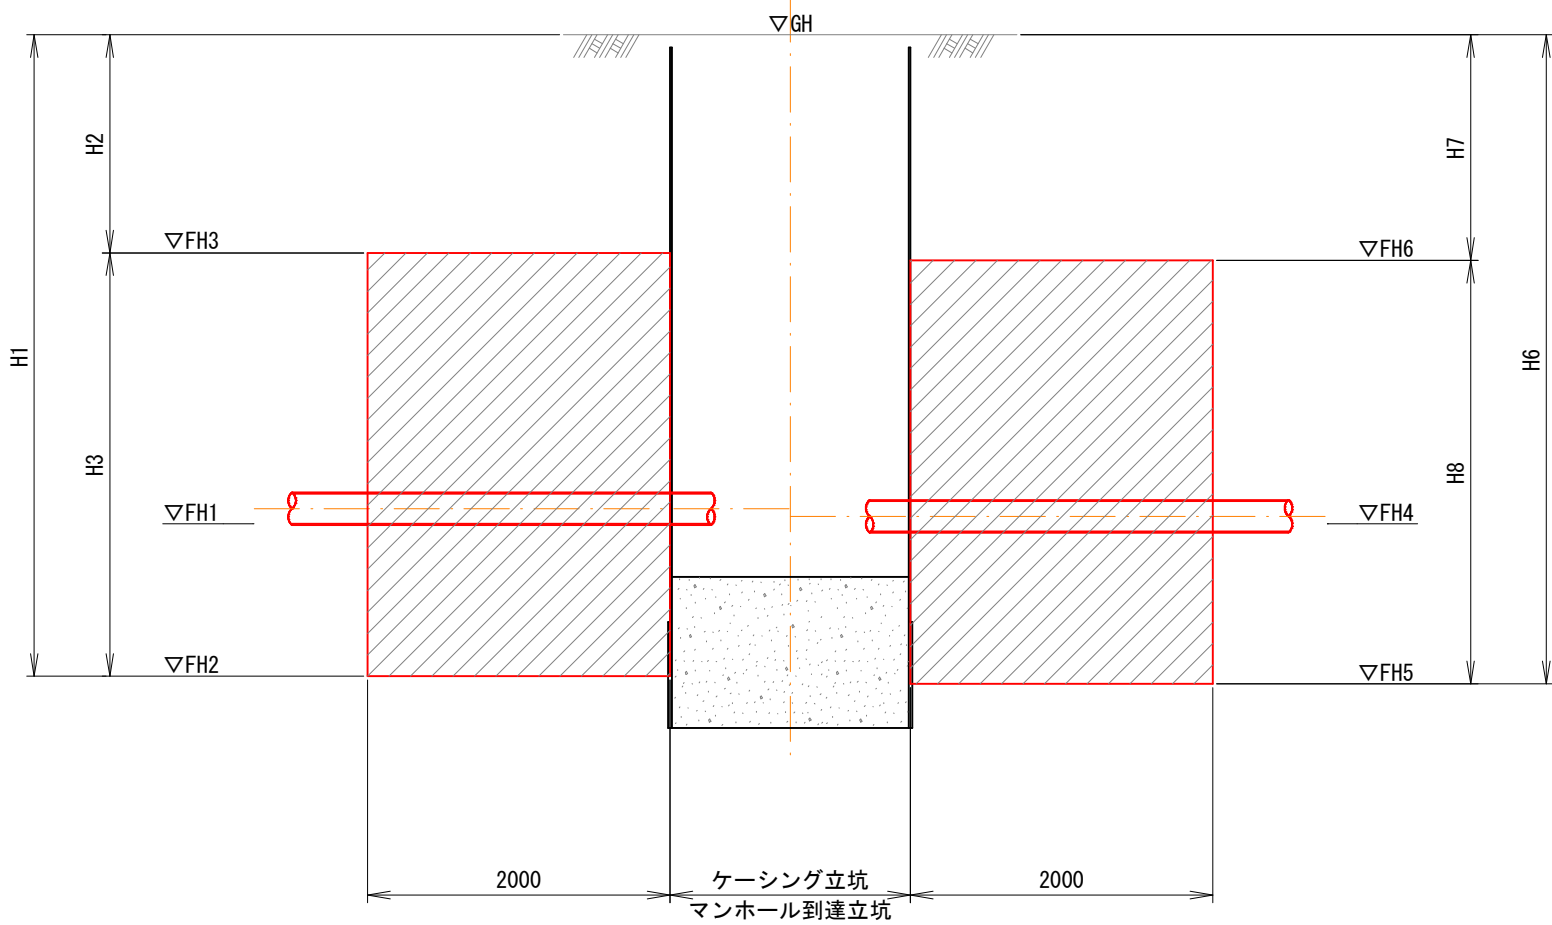

薬液注入工断面図 縮尺 1:30

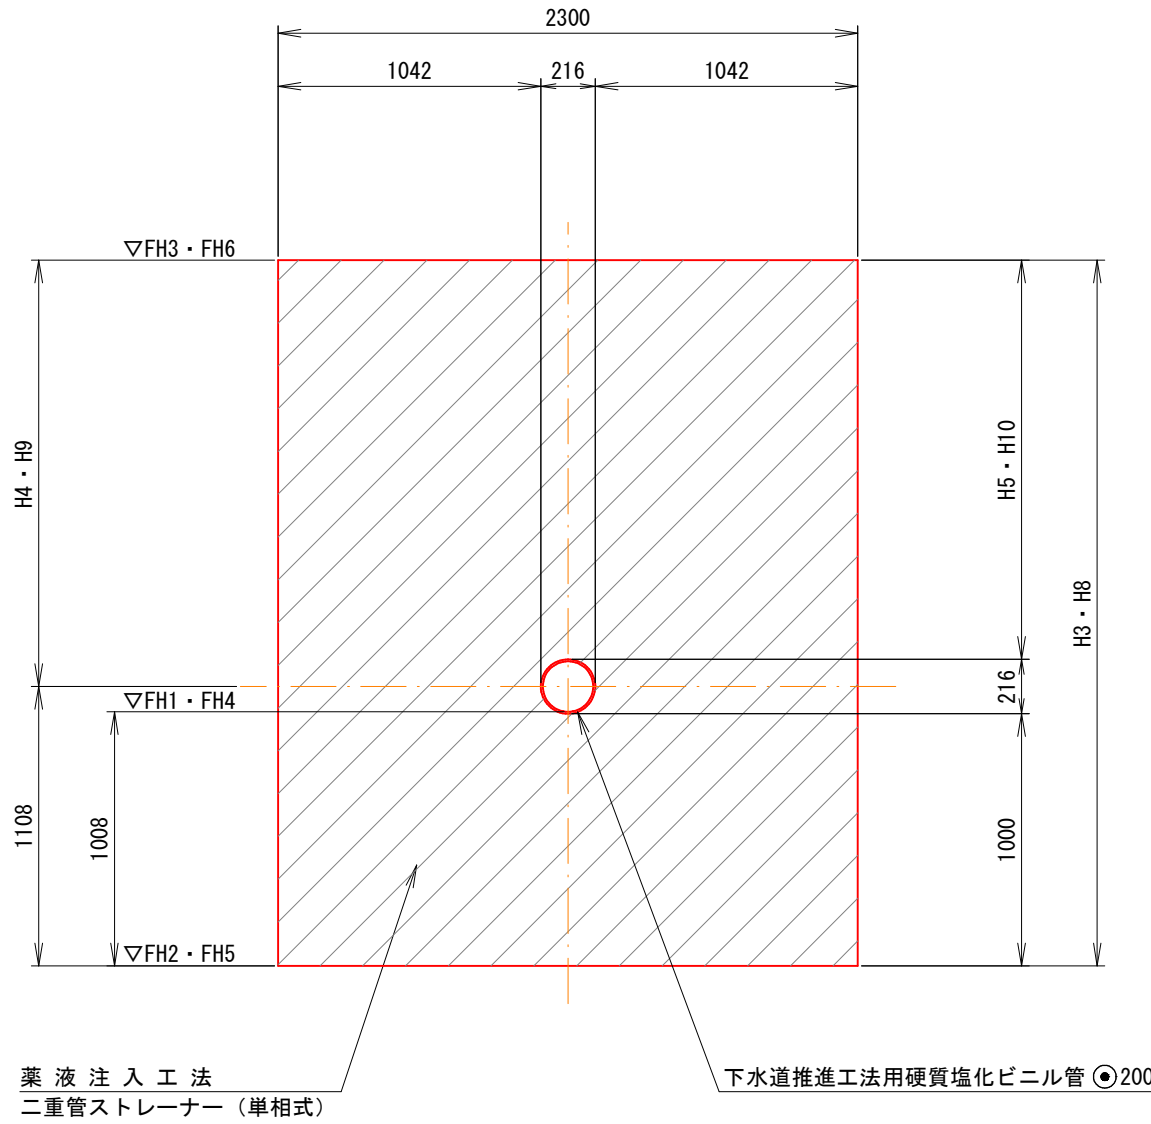

立坑no. マンホールのNO.	管 符 号		GH	上 流 側								下 流 側							
	上流側	下流側		FH1	FH2	FH3	H1	H2	H3	H4	H5	FH4	FH5	FH6	H6	H7	H8	H9	H10
no. 1	—	2003 -4	4.57	—	—	—	—	—	—	—	—	1.940	0.932	3.532	3.638	1.038	2.600	1.492	1.384
no. 2	2003 -4	2148	4.64	1.833	0.825	3.625	3.815	1.015	2.800	1.692	1.584	1.783	0.775	3.575	3.865	1.065	2.800	1.692	1.584
no. 3	2148	2154	4.76	1.676	0.668	3.468	4.092	1.292	2.800	1.692	1.584	1.656	0.648	3.448	4.112	1.312	2.800	1.692	1.584
no. 4	2154	2154	4.90	1.569	0.561	3.361	4.339	1.539	2.800	1.692	1.584	1.519	0.511	3.311	4.389	1.589	2.800	1.692	1.584
no. 5	2154	2156	5.06	1.432	0.424	3.224	4.636	1.836	2.800	1.692	1.584	1.412	0.404	3.204	4.656	1.856	2.800	1.692	1.584
既設	2156	—	5.21	1.341	0.333	3.133	4.877	2.077	2.800	1.692	1.584	—	—	—	—	—	—	—	—

注. FH1、FH4は、管底高を示す。


外浜系統 三柳処理分区

件 名	河崎枝線その17工事		
図 名	薬液注入工図		
縮 尺	図 示	図 番	6/7
調 整 年 月 日	令和	年	月 日
設 計 者 氏 名			


米子市上下水道局

注・施工については、「下水道工事標準仕様書」による。
注・注入対象範囲は、標準とする。


平面图

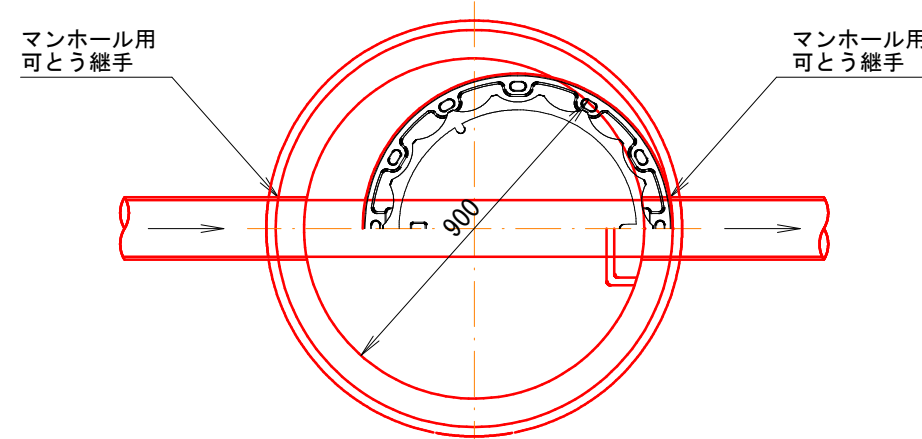

横断面図

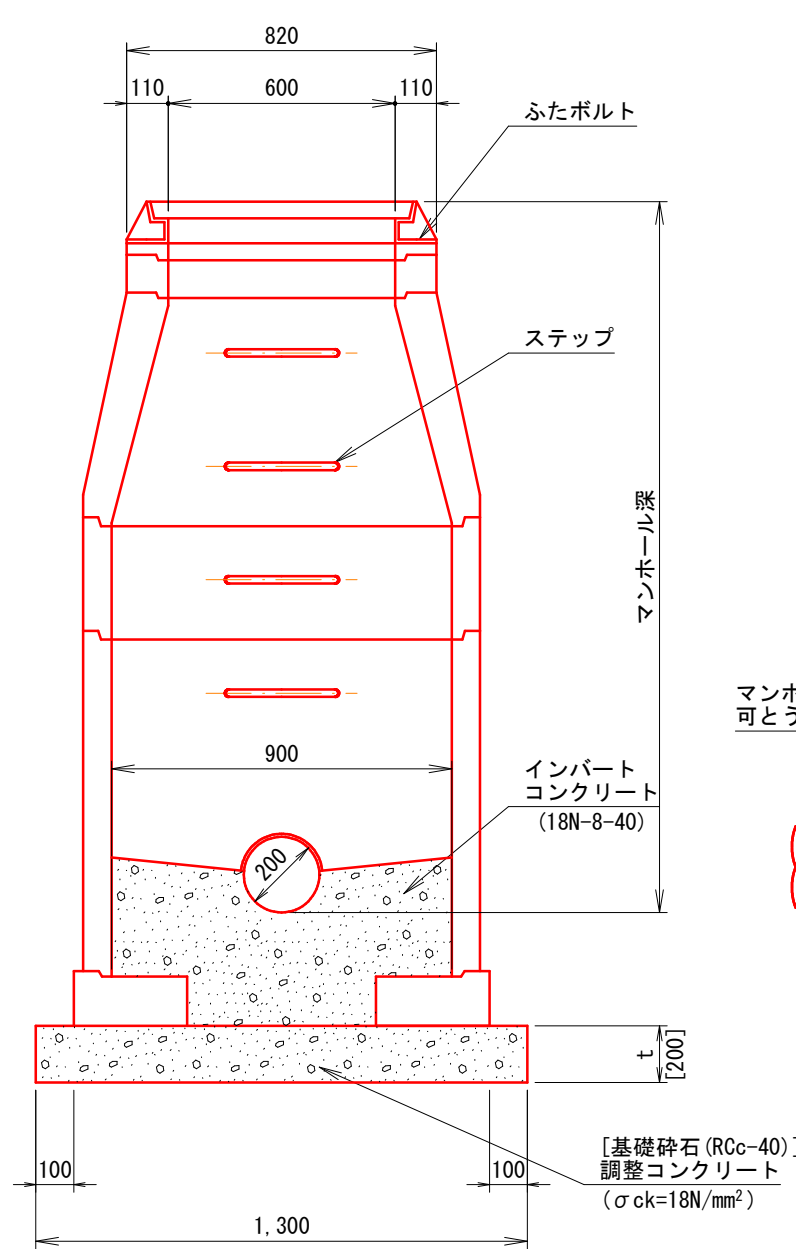


縦断面図

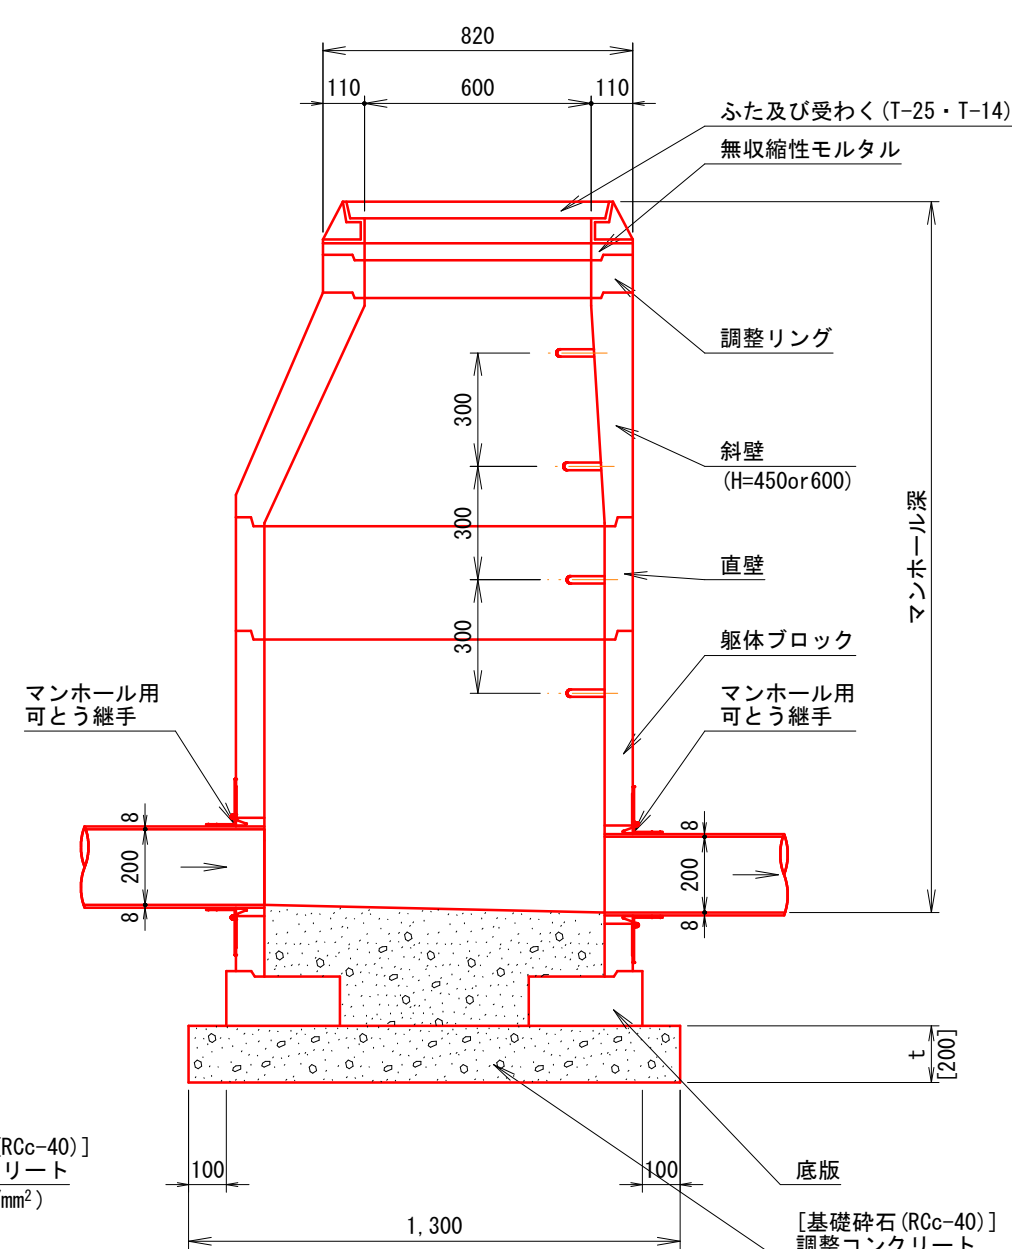


※基礎部の〔 〕内は、開削部を記す。

点部・中間部

平面图

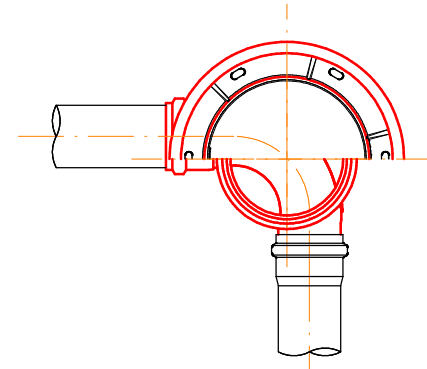


断面図

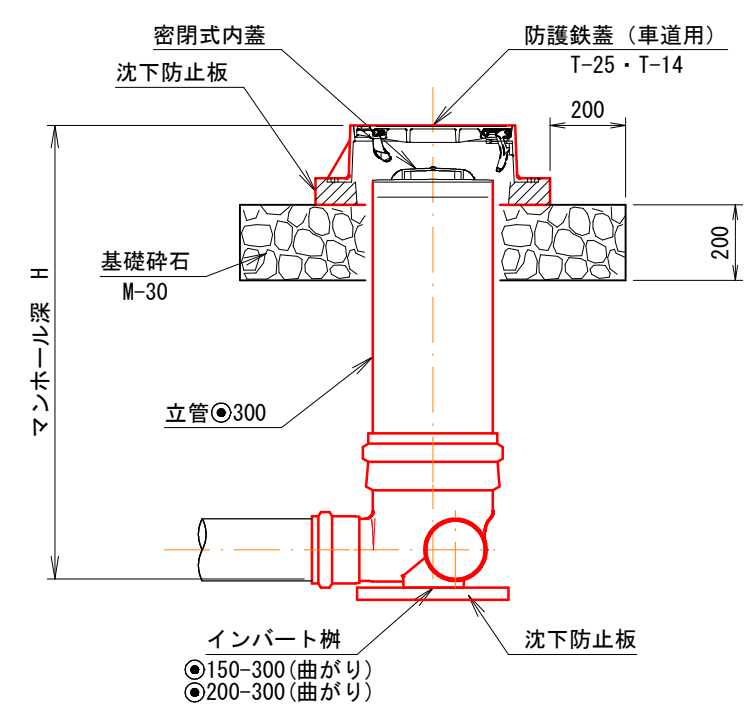


中間部（落差調整用）

平面图


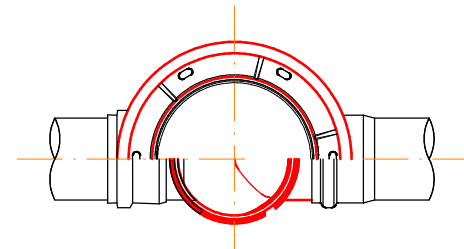


断面図

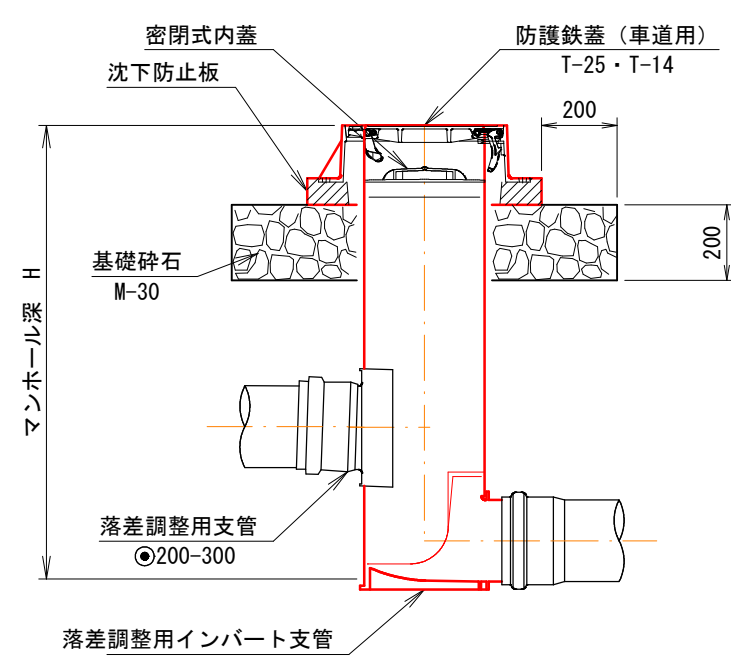

市道 外浜街道線


假復旧

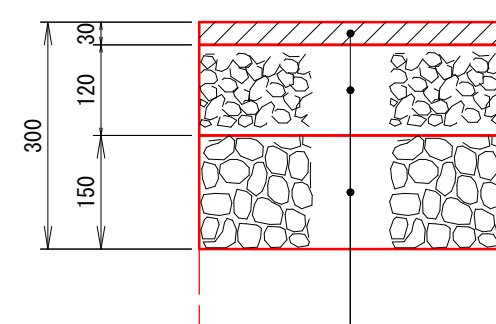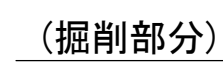

表層工(再生密粒度アスコン)
上層路盤工(粒調碎石M-30)
下層路盤工(再生クワッシャーランRc -40)

本復旧



(掘削部分) (掘削部分以外)

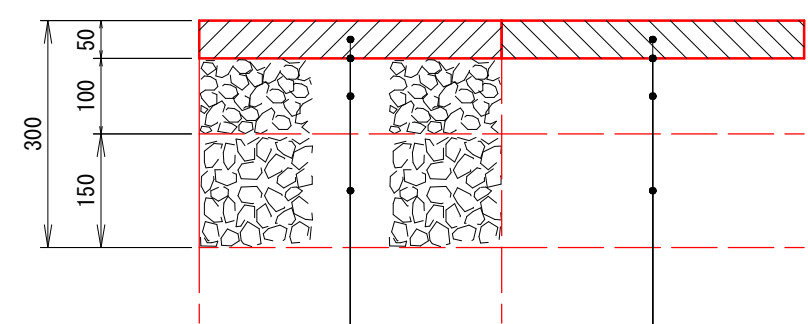

表層工(再生密粒度アスコン)
プライムコート 1.2L/m²
不陸整正
上層路盤工(粒調砕石M-30)
下層路盤工(再生クラッシャーランRc -40)

市道 その他道路


假復旧

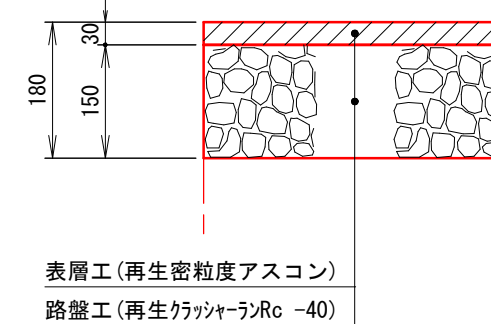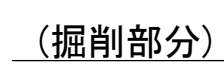

表層工(再生密粒度アスコン)
路盤工(再生クラッシャーランRc -40)

本復旧

（掘削部分） （掘削部分以外）

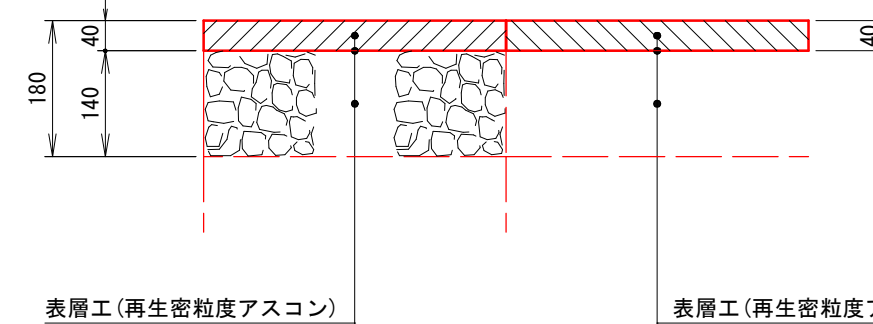


表層工(再生密粒度アスコン)
プライムコート 1.2L/m ²
不陸 整 正
路盤工(再生クラッシャーランRc -30)


表層工(再生密粒度アスコン)
プライムコート 1.2L/m ²
不陸整正
在来路盤

副管径◎150 (100)


平面图

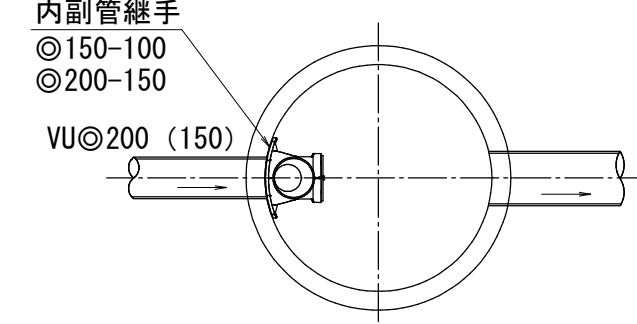

断面図

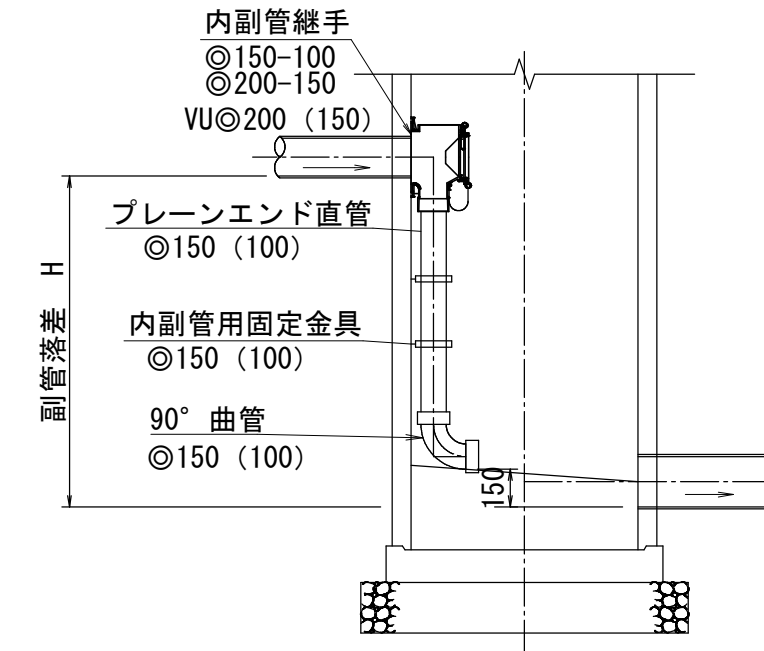

縮尺 1:20

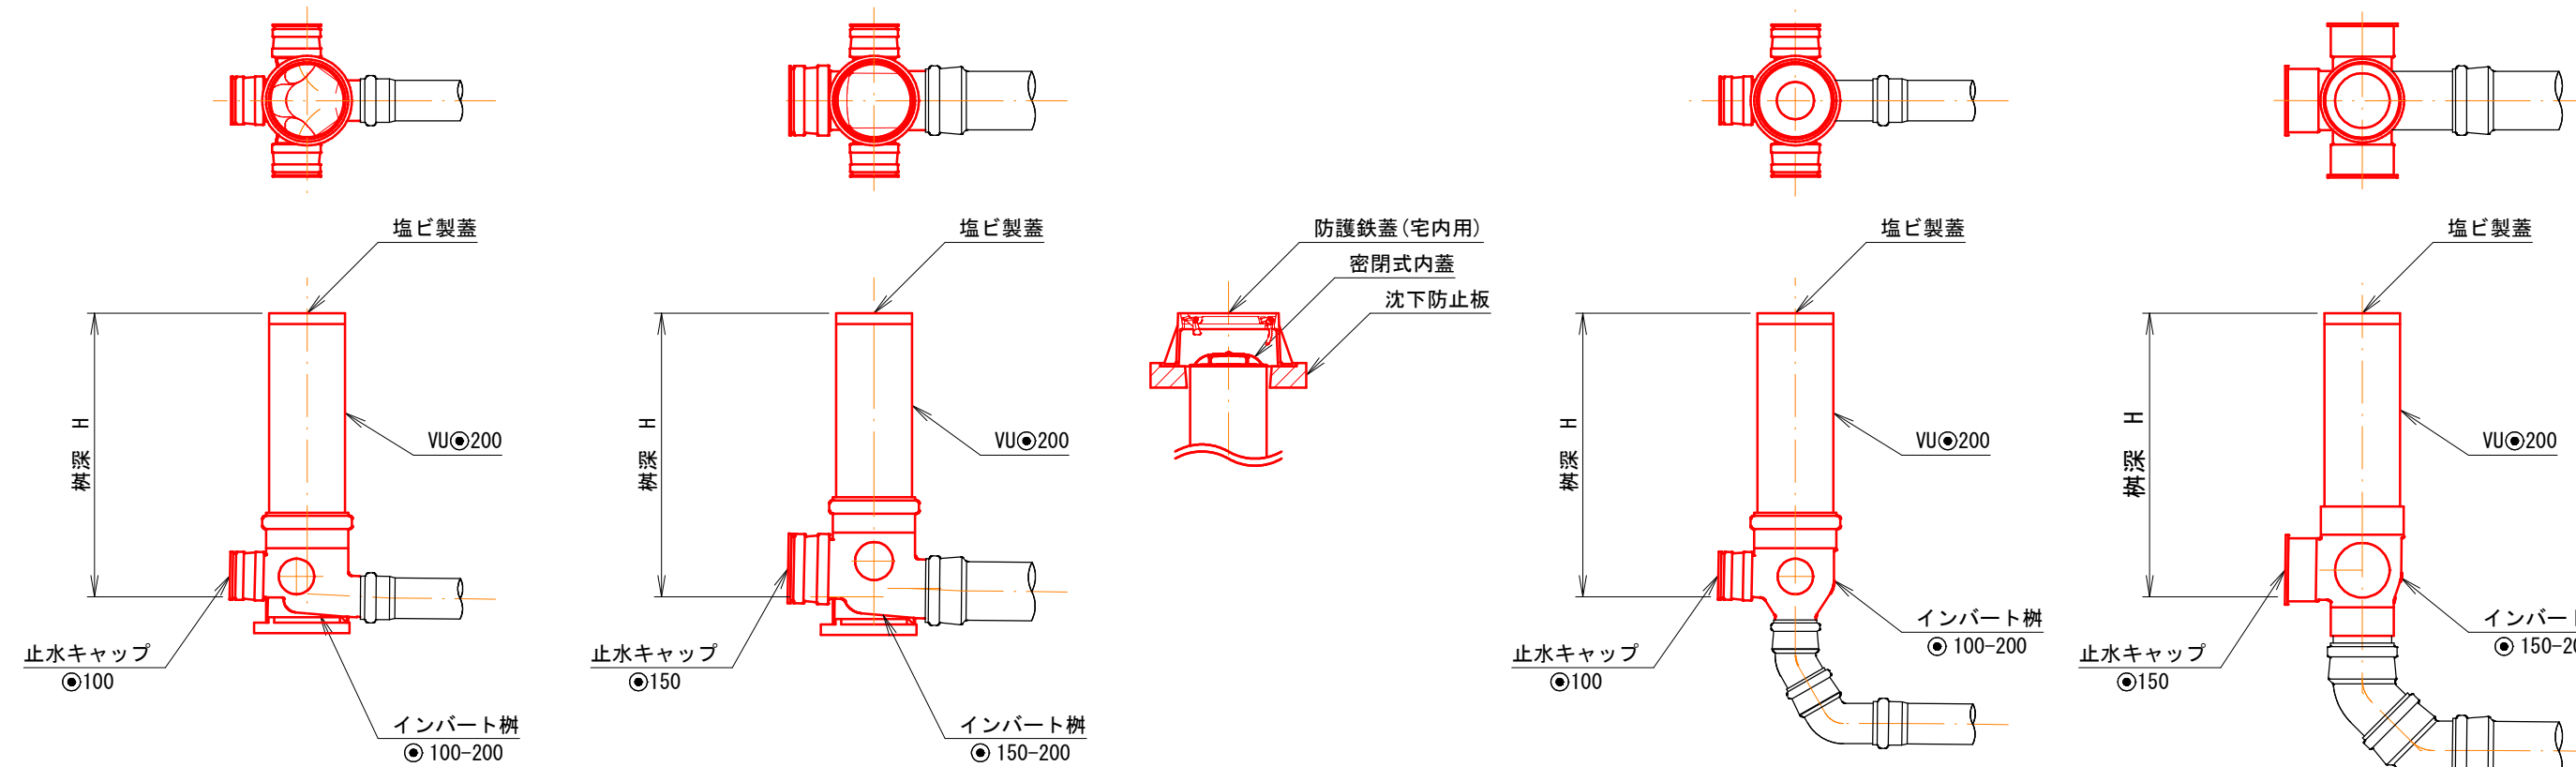


注・施工については、「下水道工事標準仕様書」による。

外 浜 系 統		三 柳 処 理 分 区	
件 名	河 崎 枝 線 そ の １ ７ 工 事		
図 名	組 立 １ 号 マ ン ホ ー ル 標 準 構 造 図 等		
縮 尺	図 示	図 番	7/7
調 整 年 月 日	令 和	年	月 日
設 計 者 氏 名			
米 子 市 上 下 水 道 局			


no. 1片発進立坑仮設図
no. 2両到達立坑仮設図
(参 考 図)

no. 1 片発進立坑仮設図 縮 尺 1:50


平 面 図

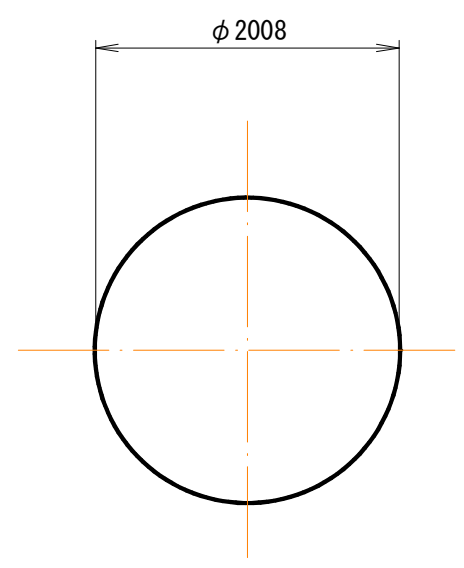



覆工板平面図

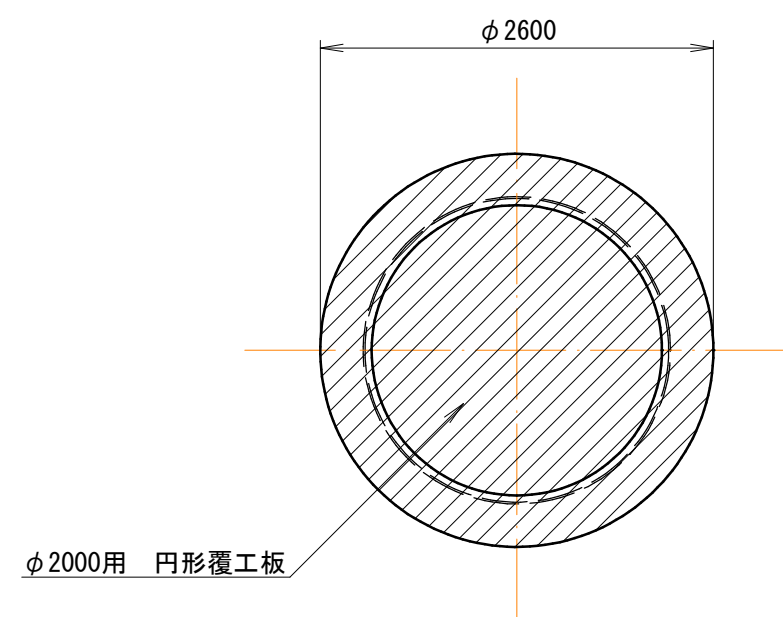

圧入掘削図

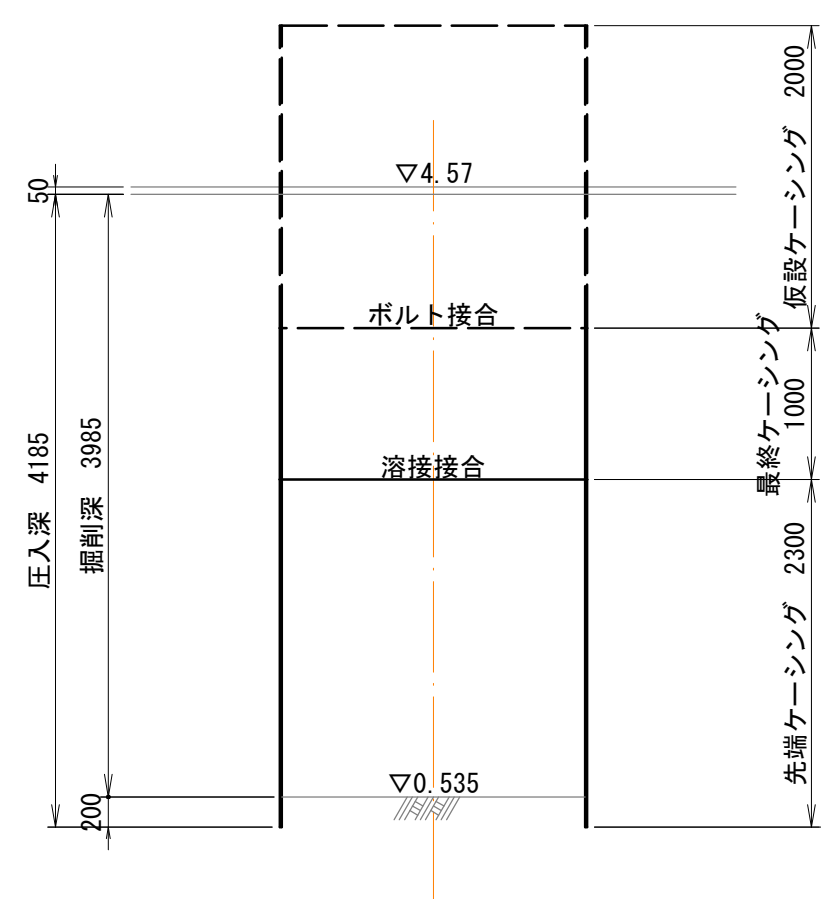


立坑構築図

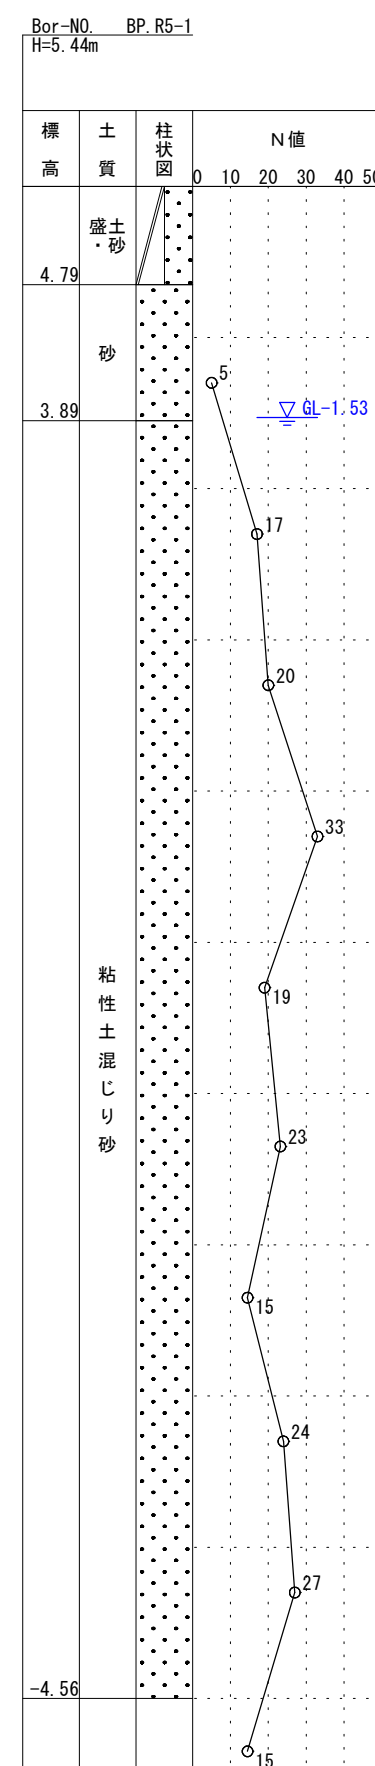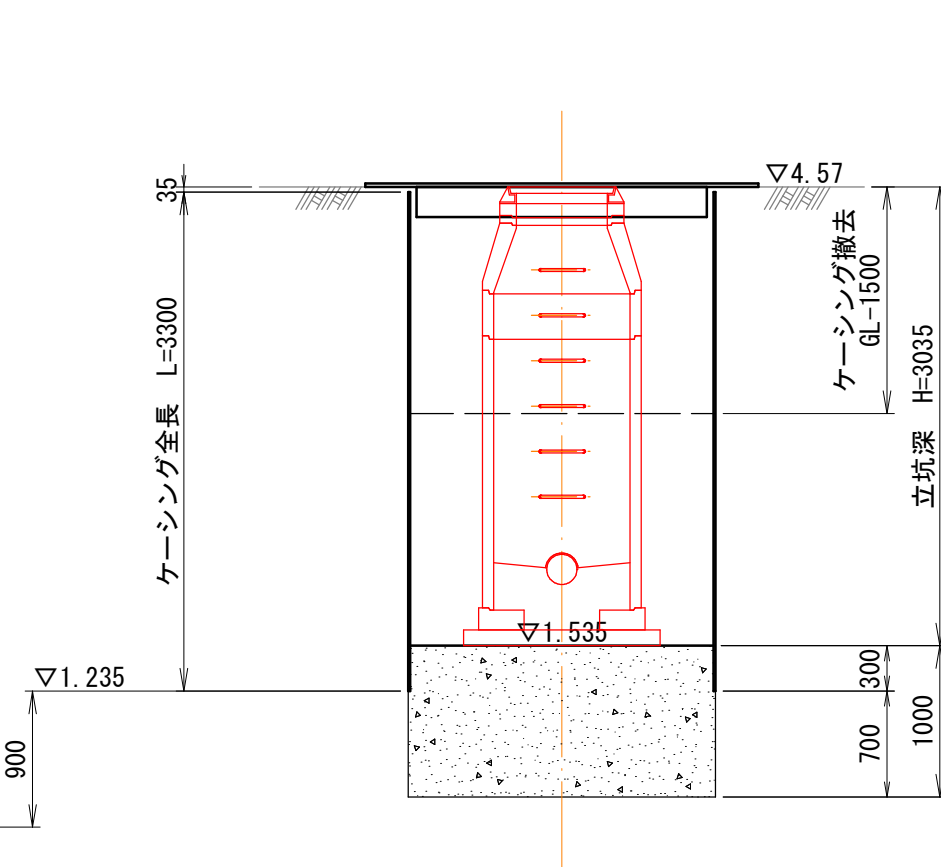


no. 2 両到達立坑仮設図 縮 尺 1:50


平 面 図

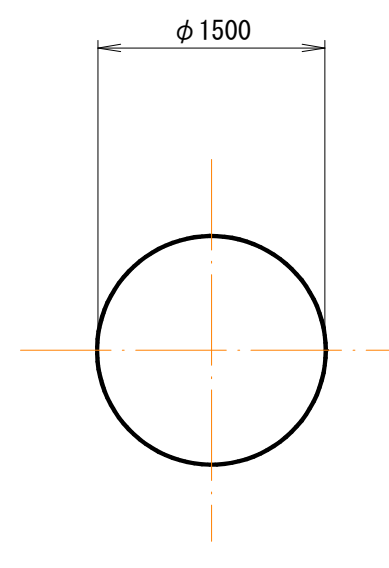


覆工板平面図

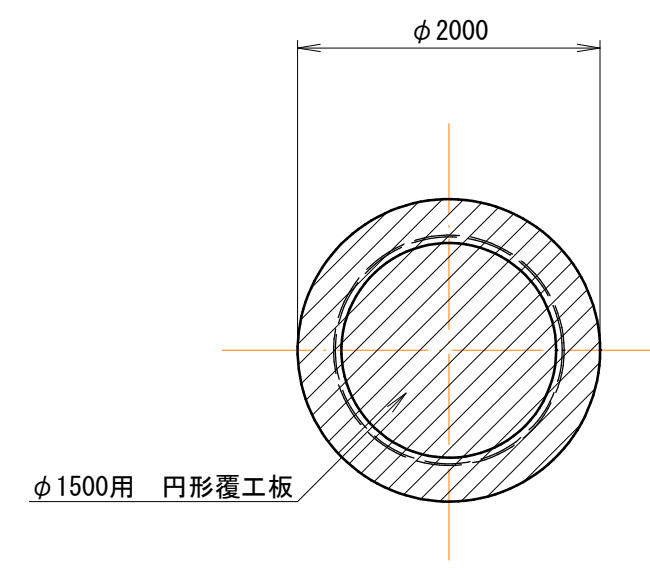

圧入掘削図

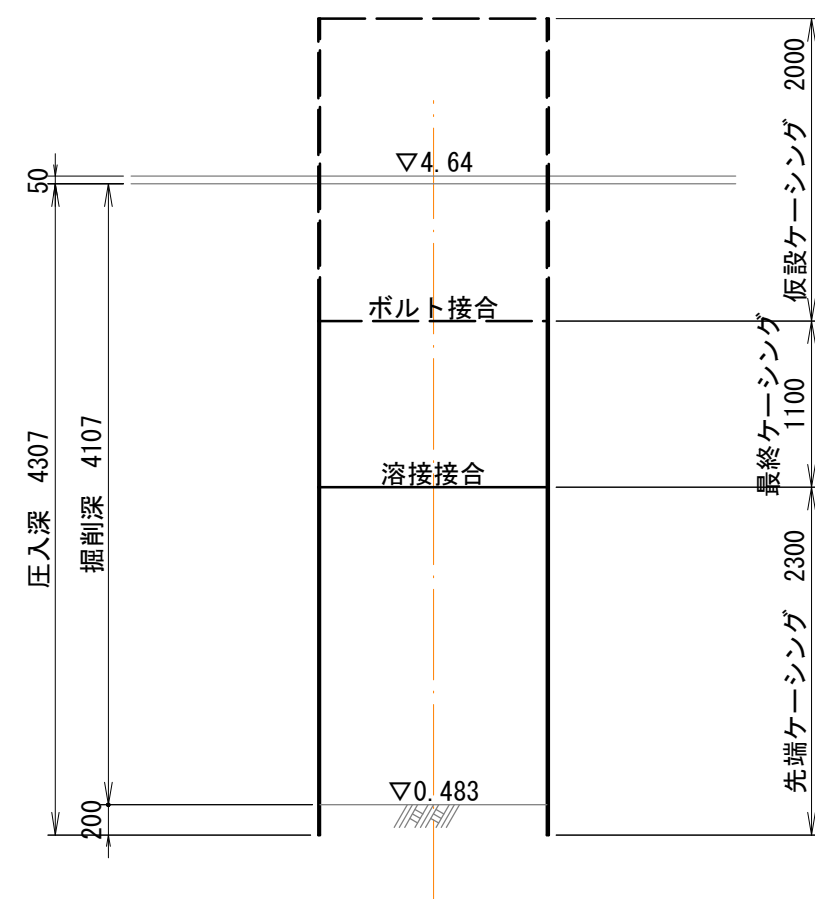

立坑構築図

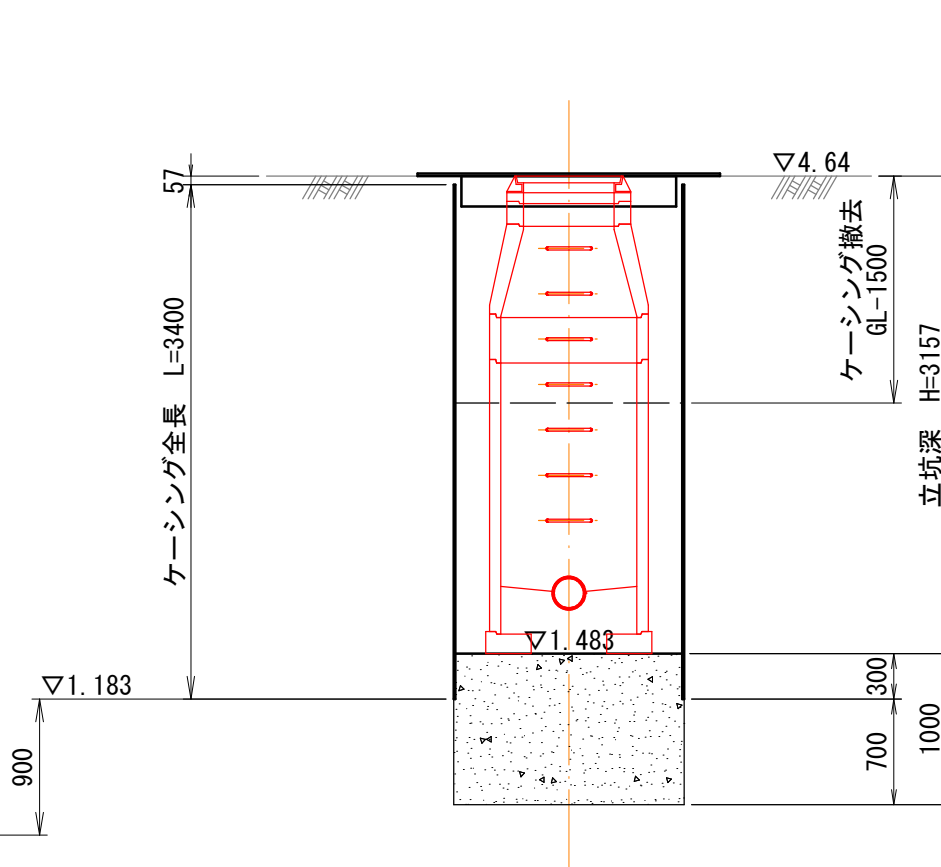

(参 考 図)


外浜系統					三柳処理分区				
件名		河崎枝線その17工事							
図名		立坑仮設図							
縮尺		図示		図番		1/3			
調整年月日			令和		年		月		日
設計者氏名									
米子市上下水道局									

注・施工については、「下水道工事標準仕様書」による。


no. 3両発進立坑仮設図
no. 4両到達立坑仮設図
(参 考 図)

no. 3 両発進立坑仮設図 縮 尺 1:50


平 面 図

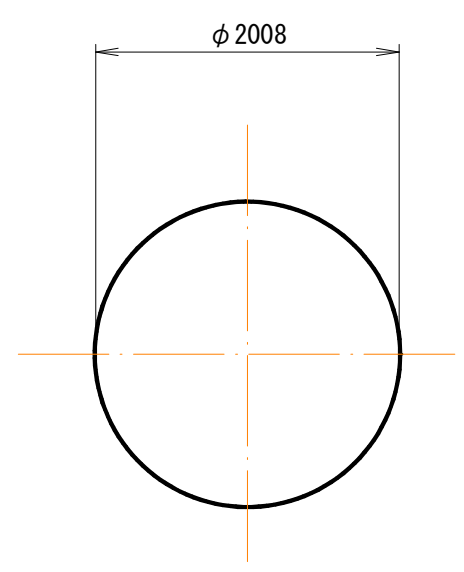



覆工板平面図

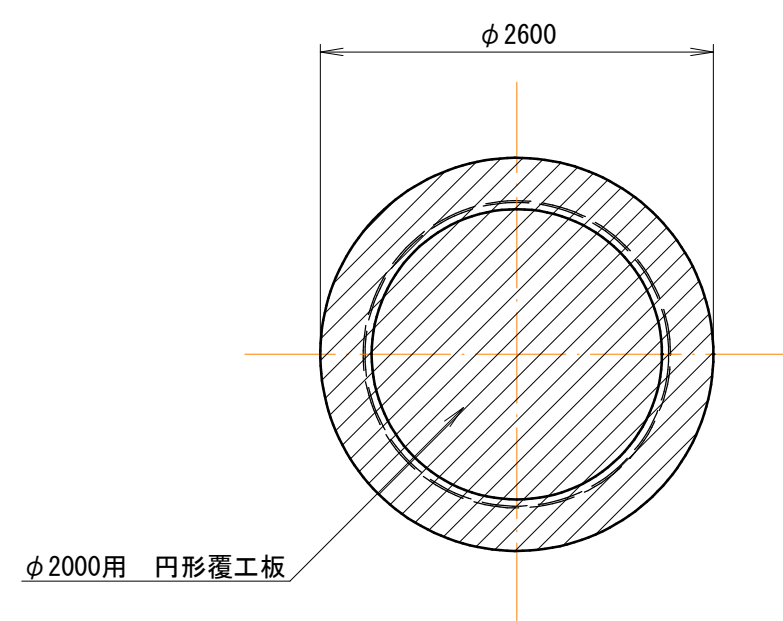

圧入掘削図

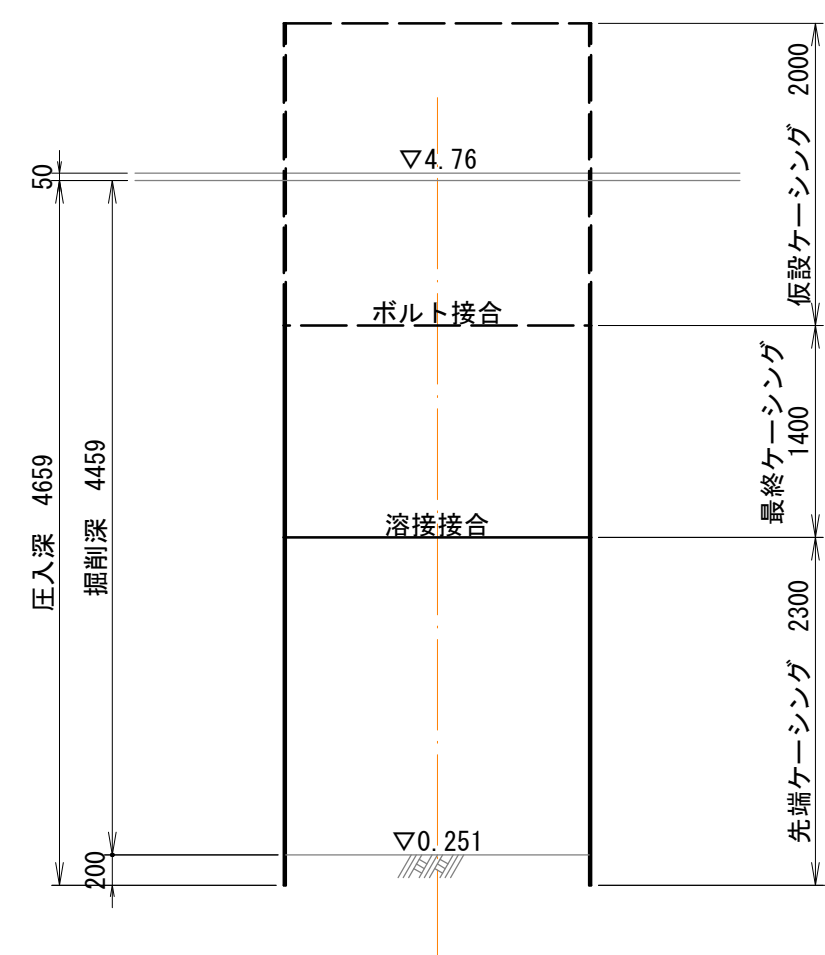


立坑構築図

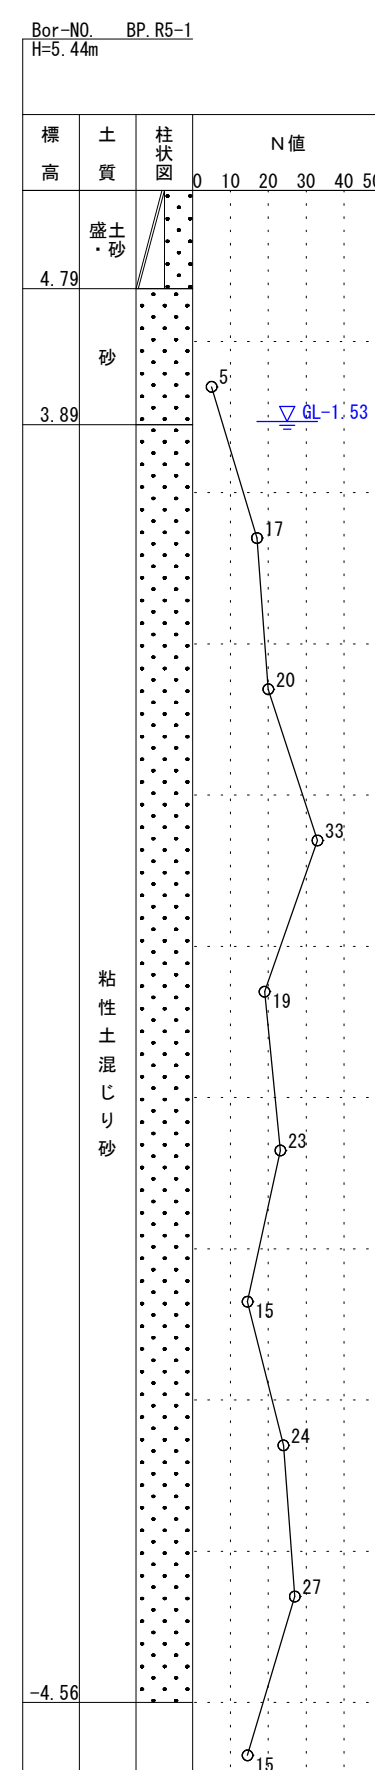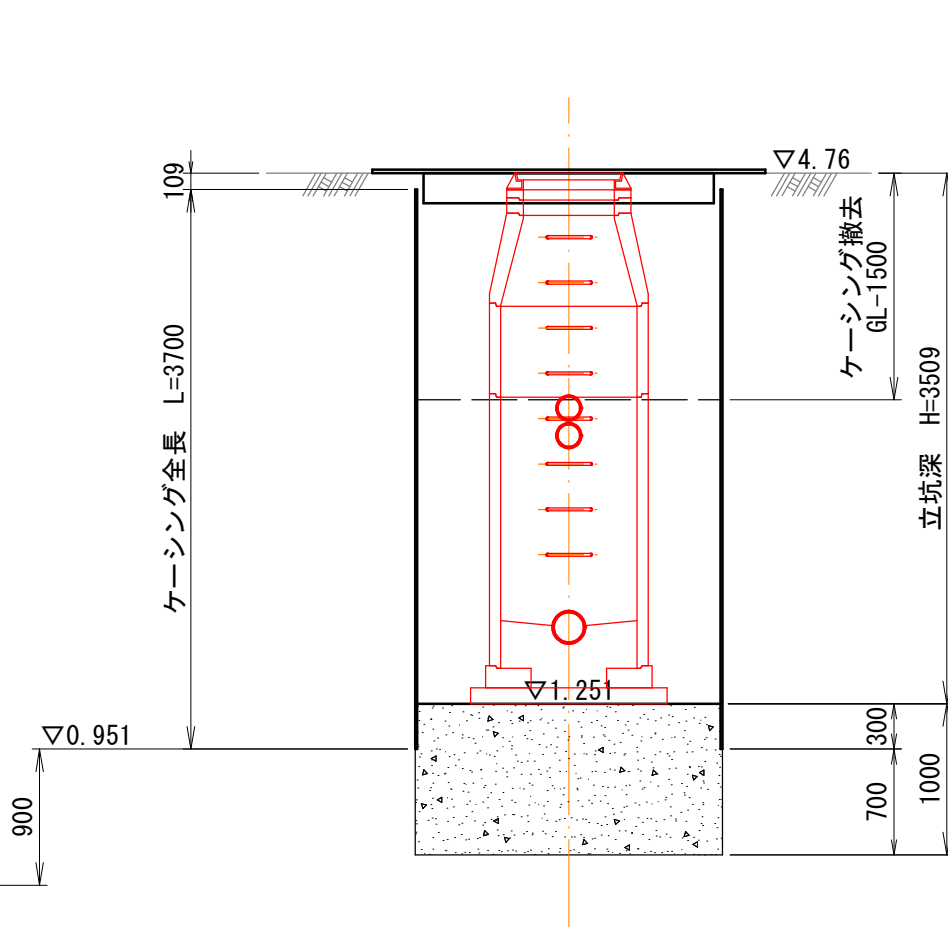


no. 4 両到達立坑仮設図 縮 尺 1:50


平 面 図

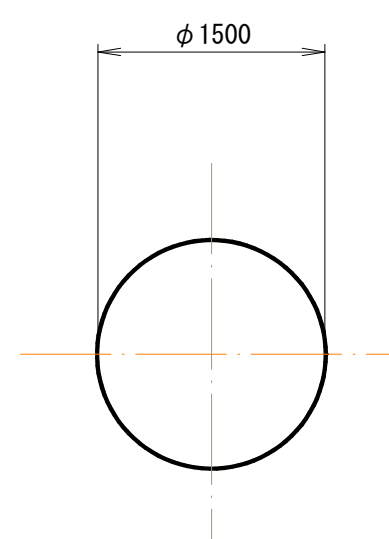


覆工板平面図

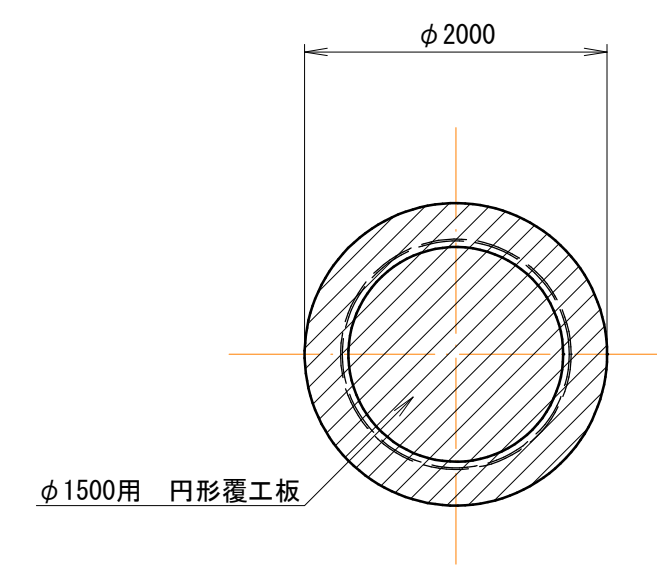

圧入掘削図

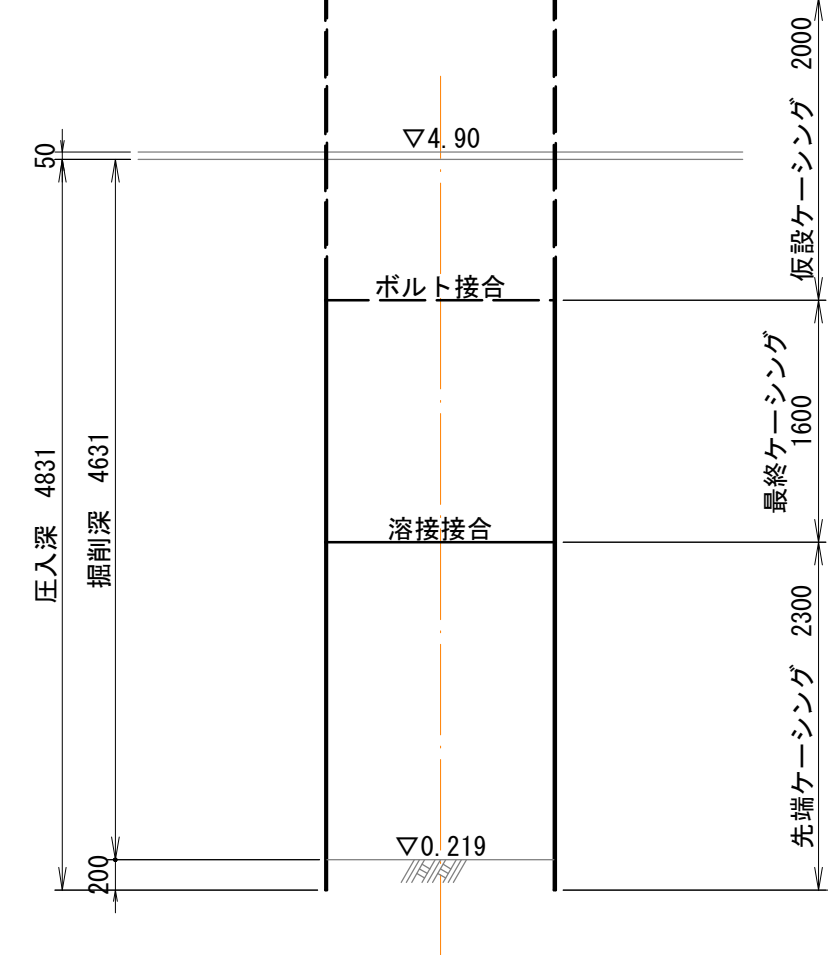

立坑構築図

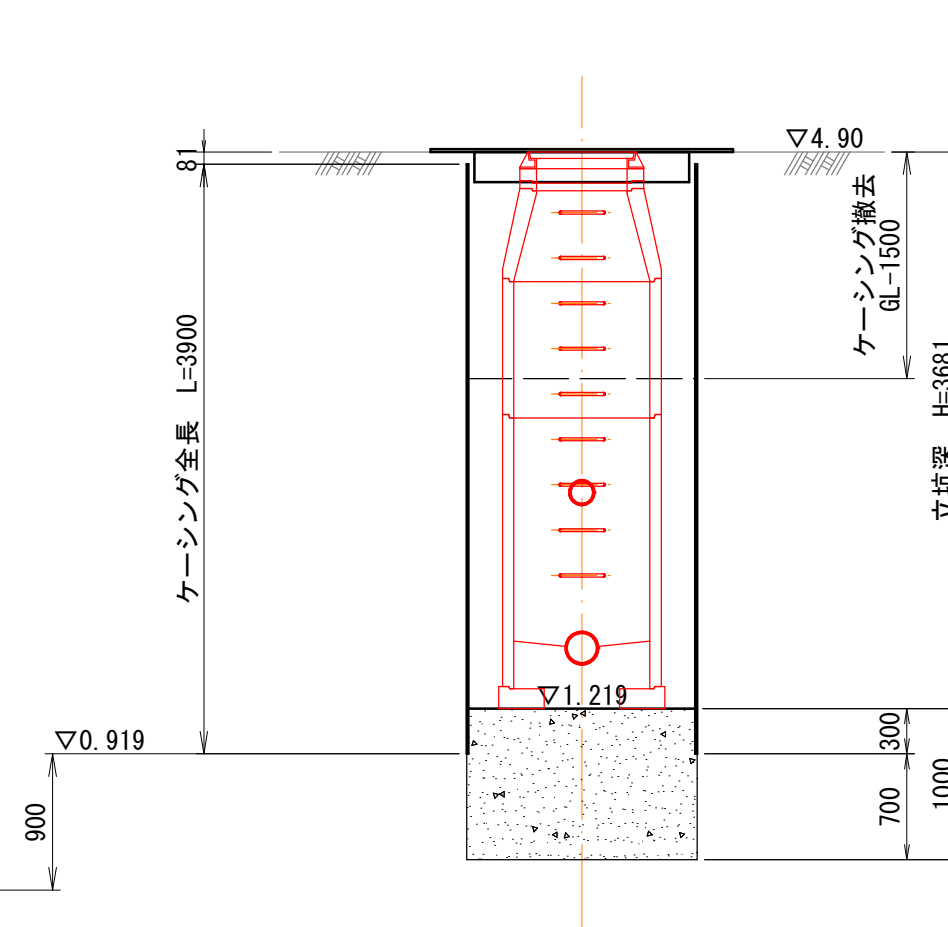

(参 考 図)

外浜系統					三柳処理分区			
件名		河崎枝線その17工事						
図名		立坑仮設図						
縮尺		図示		図番		2/3		
調整年月日			令和		年		月日	
設計者氏名								
米子市上下水道局								

注・施工については、「下水道工事標準仕様書」による。

(参 考 图)

平面図


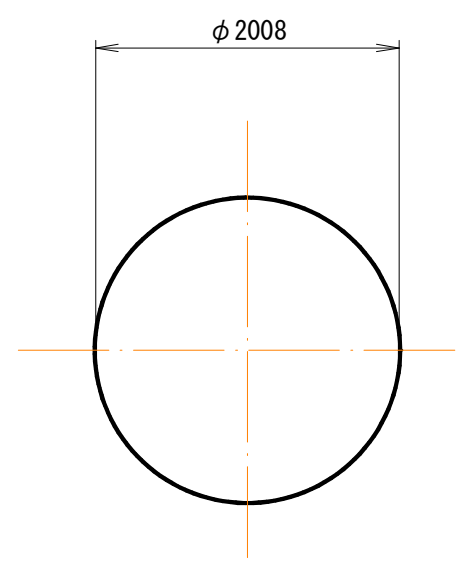


Figure 1: Elevation view of the main structure. The diagram shows a cross-section of a structure with a total height of 900. The structure is divided into three main sections: '先端ケーシング' (Front Casing) with a height of 2300, '最終ケーシング' (Final Casing) with a height of 2000, and '仮設ケーシング' (Temporary Casing) with a height of 2000. The total height is 900. The structure is supported by a base with a height of 200. The top of the structure is at an elevation of 5.06. The bottom of the structure is at an elevation of 0.007. The structure is labeled '溶接接合' (Welded Joint) and 'ボルト接合' (Bolted Joint). The dimensions are: 圧入深 5203 (Insertion Depth 5203), 掘削深 5003 (Excavation Depth 5003), and 200 (Base Height).

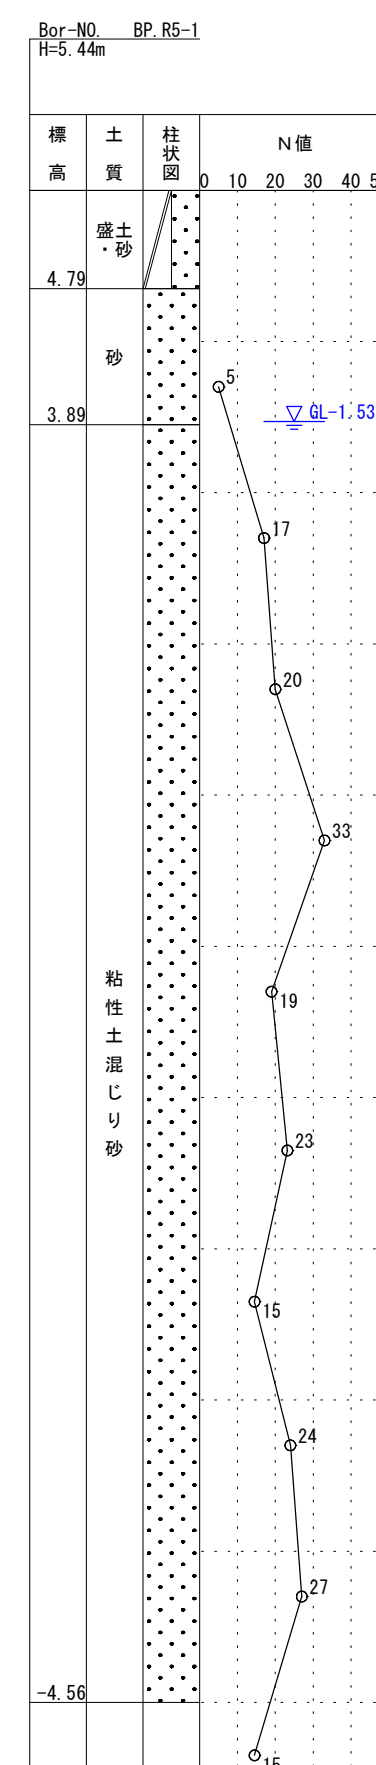

(参 考 図)

外 浜 系 統		三 柳 処 理 分 区		
件 名	河 崎 枝 線 の １ ７ 工 事			
図 名	立 坑 仮 設 図			
縮 尺	図 示	図 番	3/3	
調 整 年 月 日	令 和	年	月	日
設 計 者 氏 名				
米 子 市 上 下 水 道 局				