



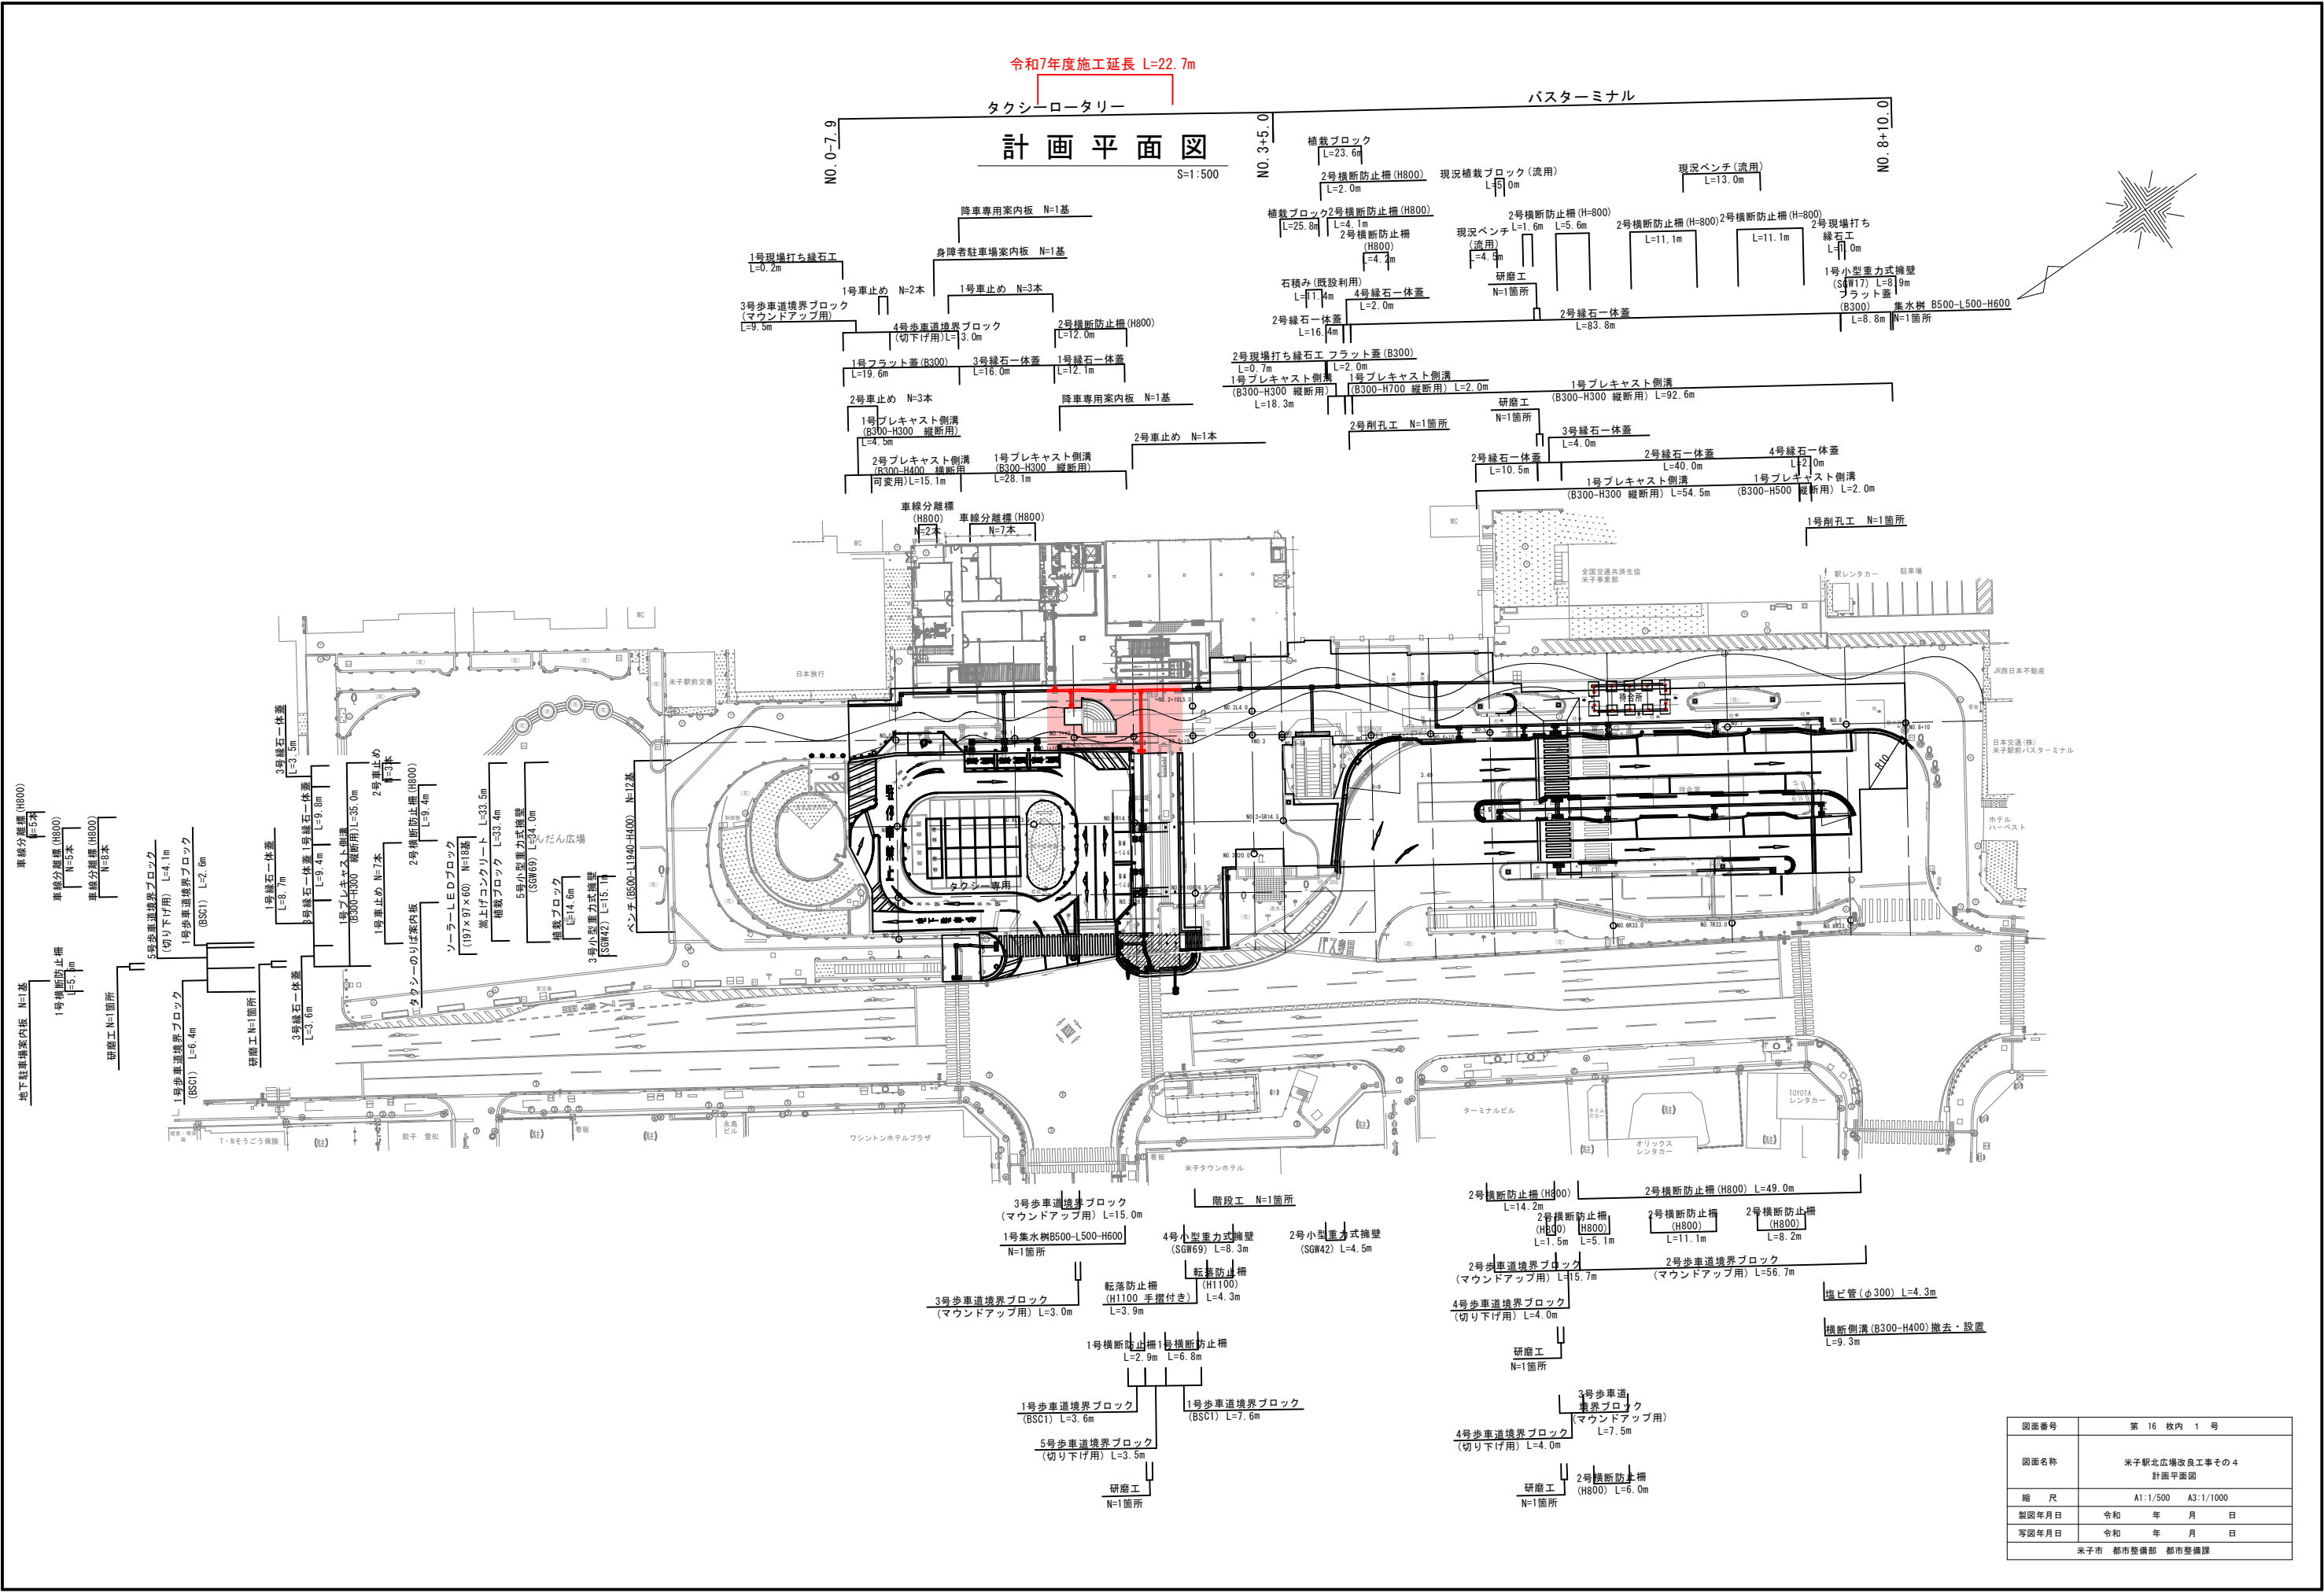

図面番号	第 16 枚内 1 号
図面名称	米子駅北広場改良工事の4 計画平面図
縮 尺	A1:1/500 A3:1/1000
製図年月日	令和 年 月 日
写図年月日	令和 年 月 日
米子市 都市整備部 都市整備課	

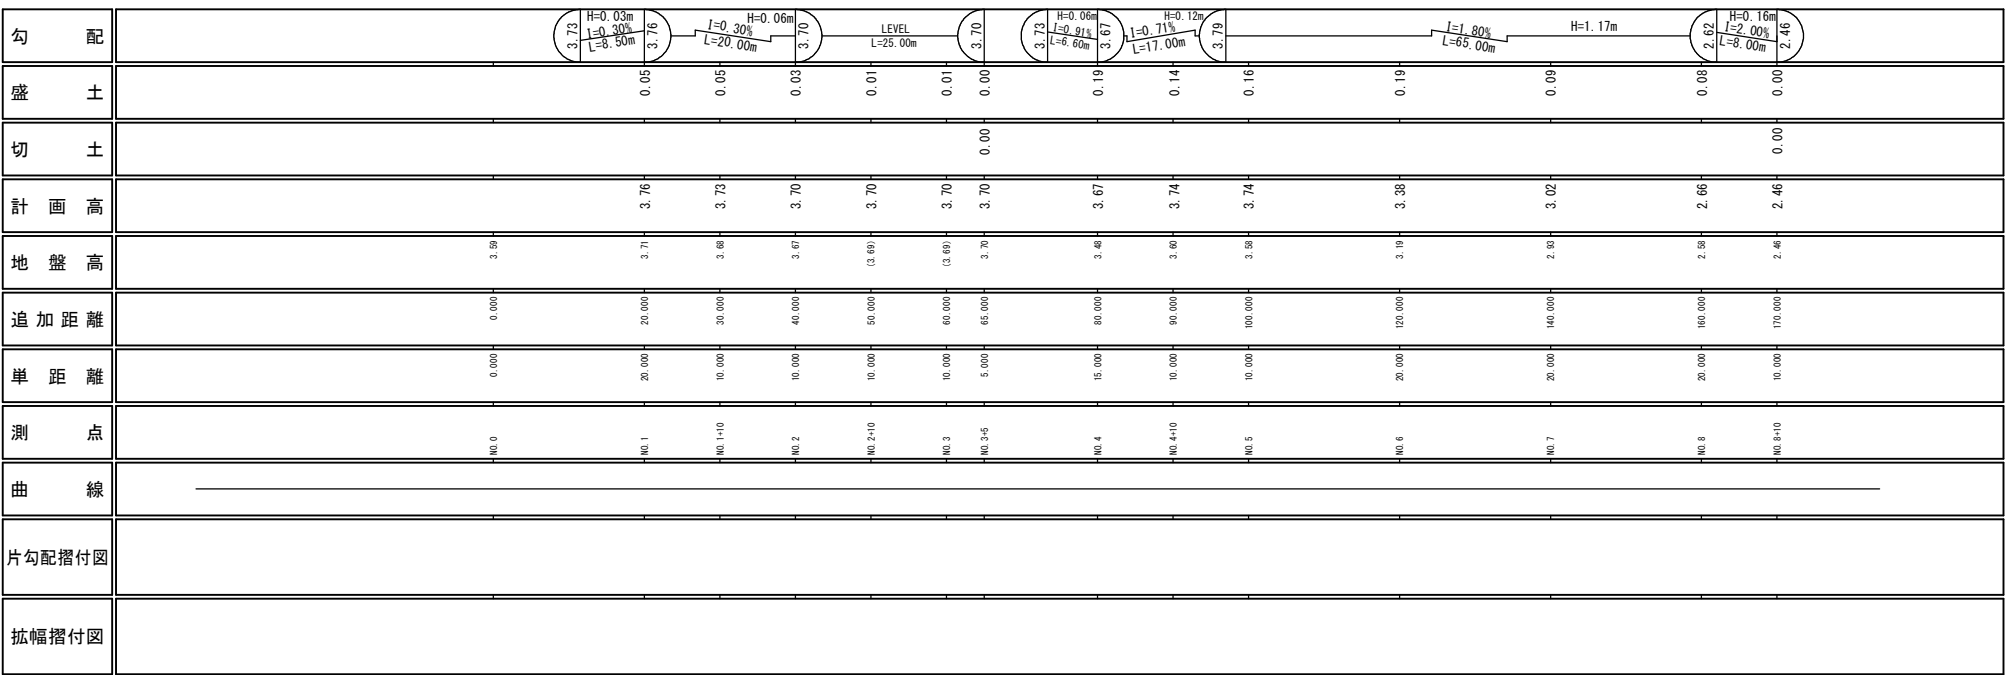


図面番号	第 16 枚内 2 号
図面名称	米子駅北広場改良工事その 4 縦 断 図
縮 尺	図示
製図年月日	令和 年 月 日
写図年月日	令和 年 月 日
米子市 都市整備部 都市整備課	


A1:S=1:100
A3:S=1:200

A1 : S=1 : 100
A3 : S=1 : 200

バスターミナル

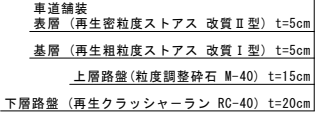


タクシーロータリー

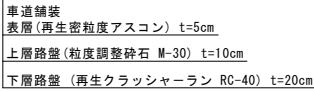


施工時の留意事項

A1:S=1:10
A3:S=1:20

A1: S=1:10
A3: S=1:20

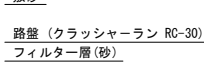


図面番号	第 16 枚内 3 号
図面名称	米子駅北広場改良工事その 4 標準断面図
縮 尺	図 示
製図年月日	令和 年 月 日
写図年月日	令和 年 月 日
	米子市 都市整備部 都市整備課

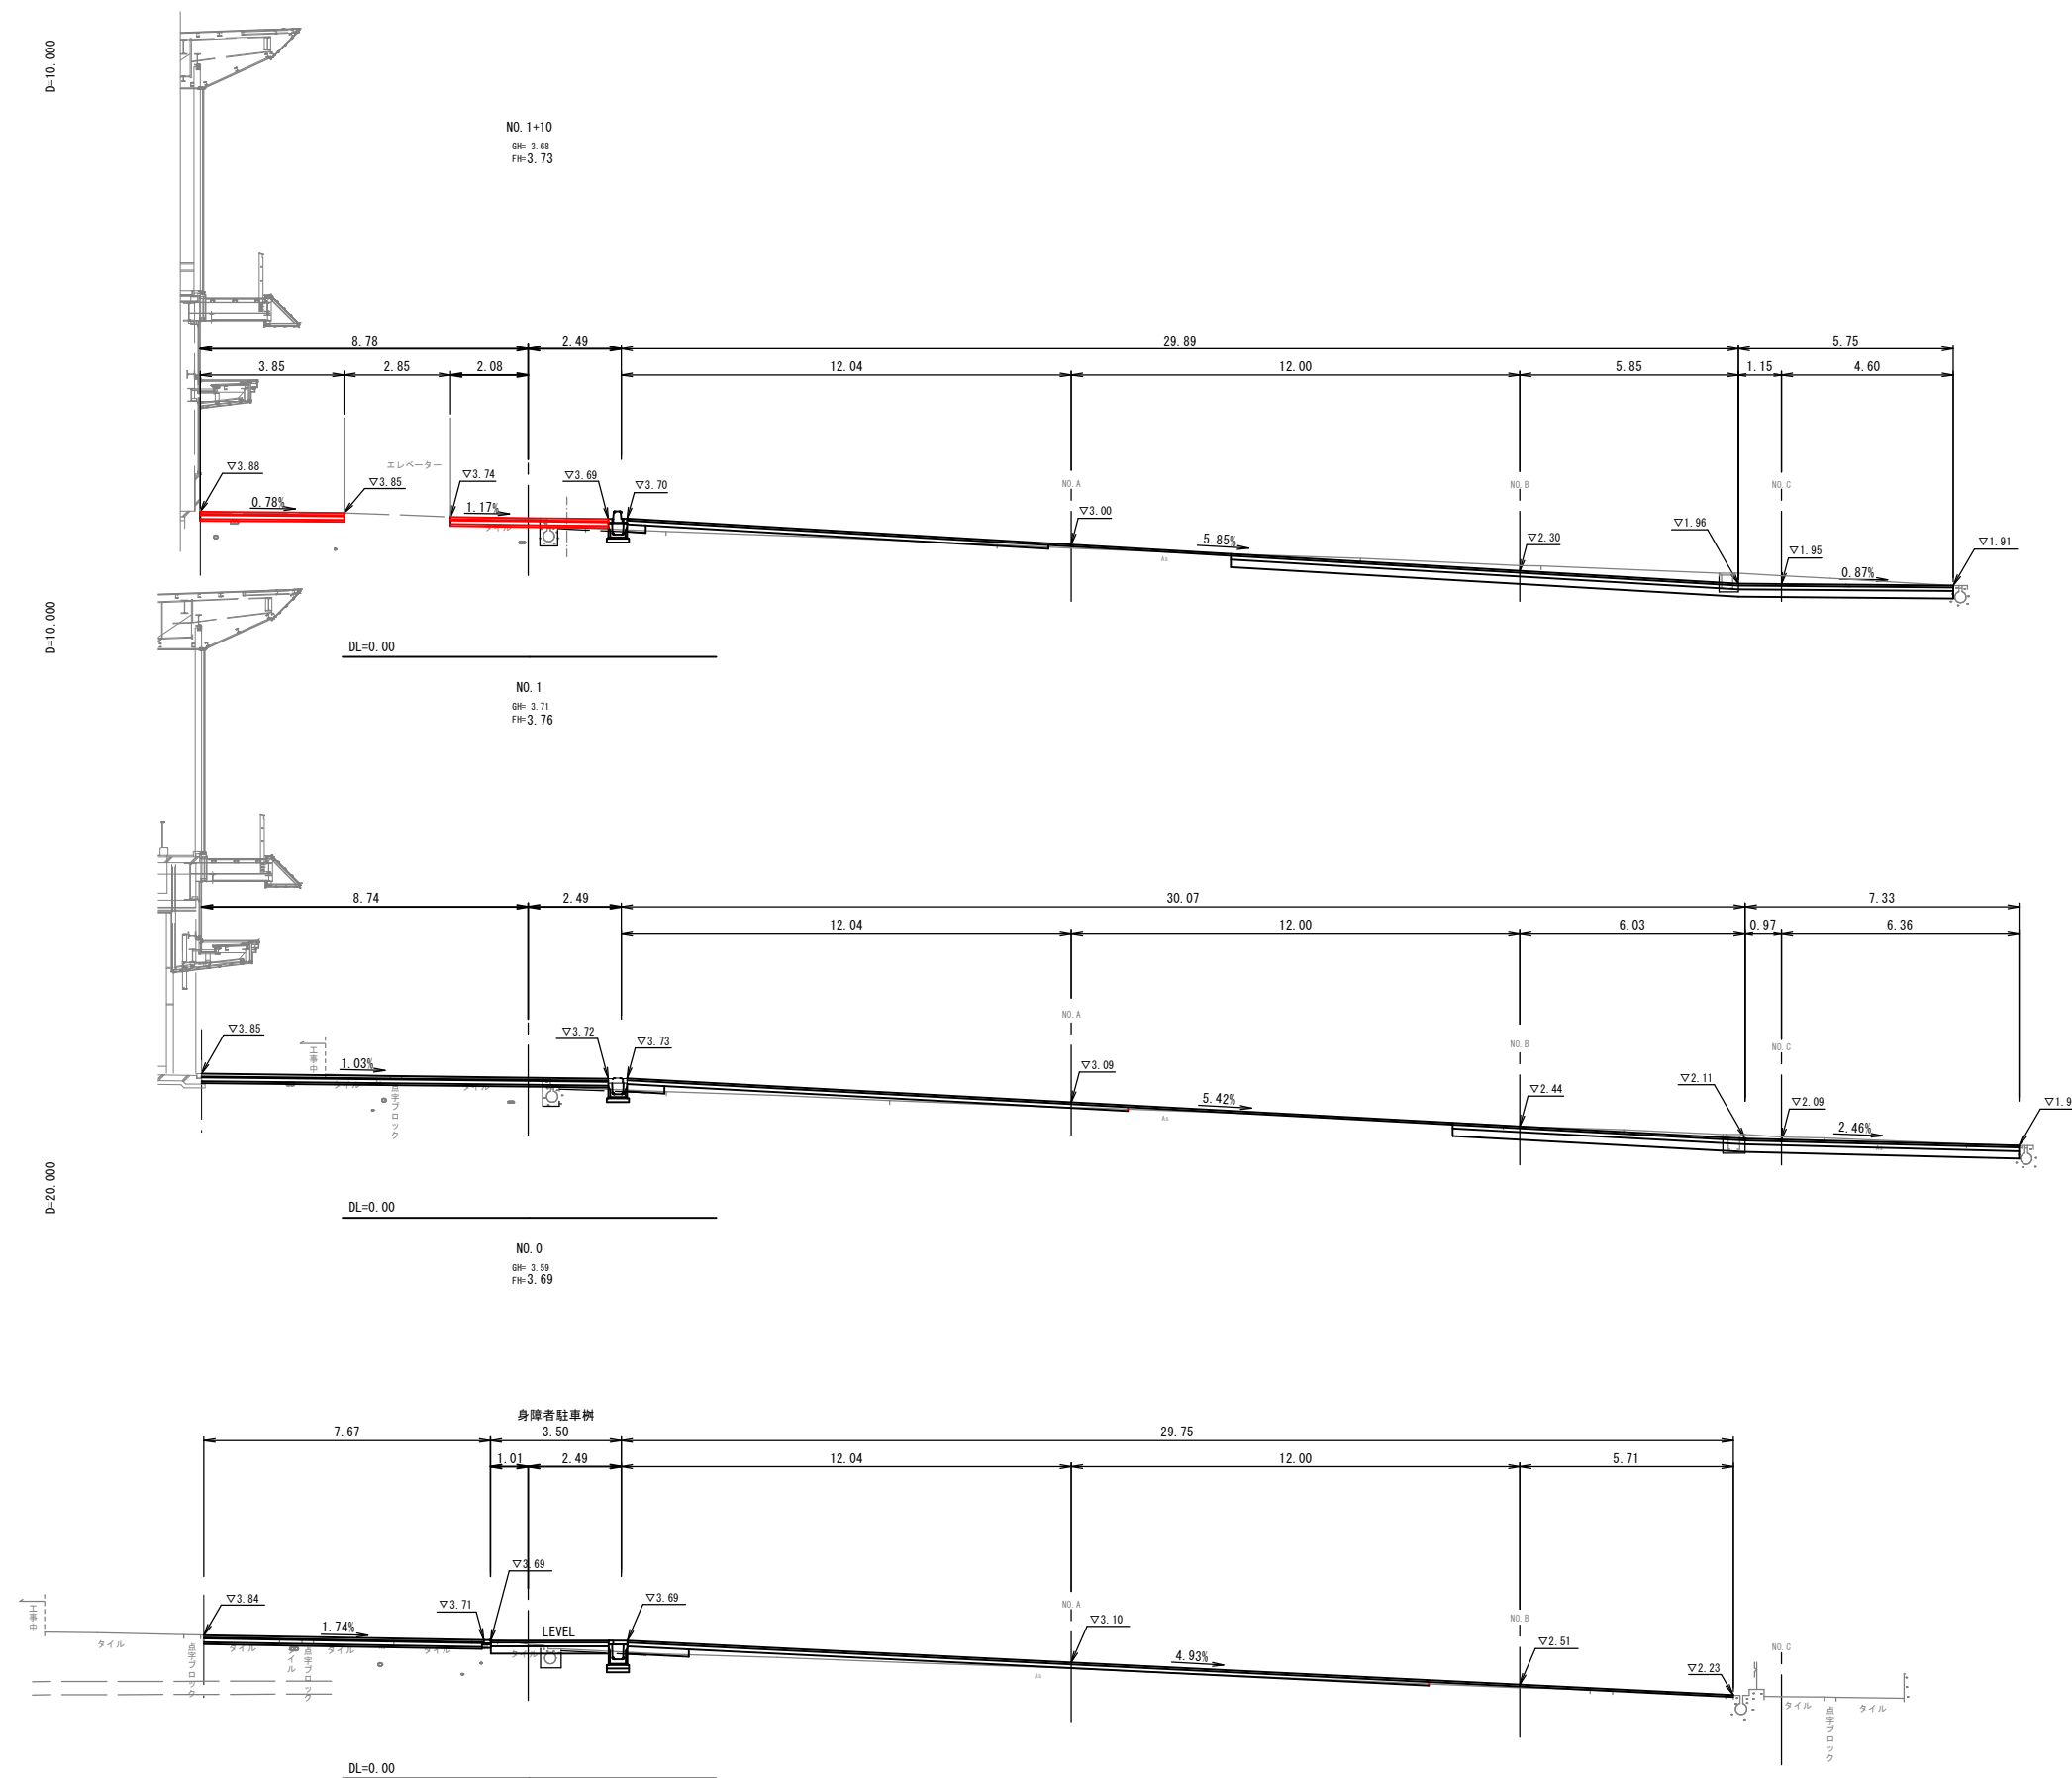

図面番号	第 16 枚内 4 号
図面名称	米子駅北広場改良工事その 4 横 断 図(1)
縮 尺	1/100 (A3:1/200)
製図年月日	令和 年 月 日
写図年月日	令和 年 月 日
米子市 都市整備部 都市整備課	


D=5.000

NO. 3
BH= 3.69
FH= 3.70

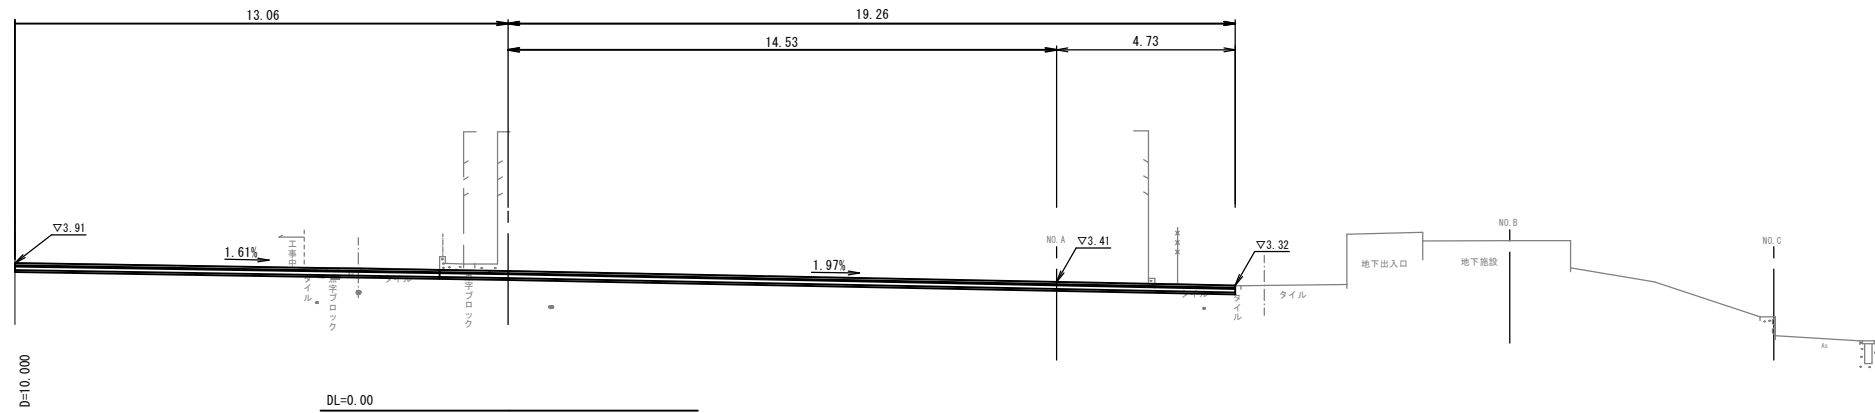


NO. 2+10
BH= 3.69
FH= 3.70

D=10.000

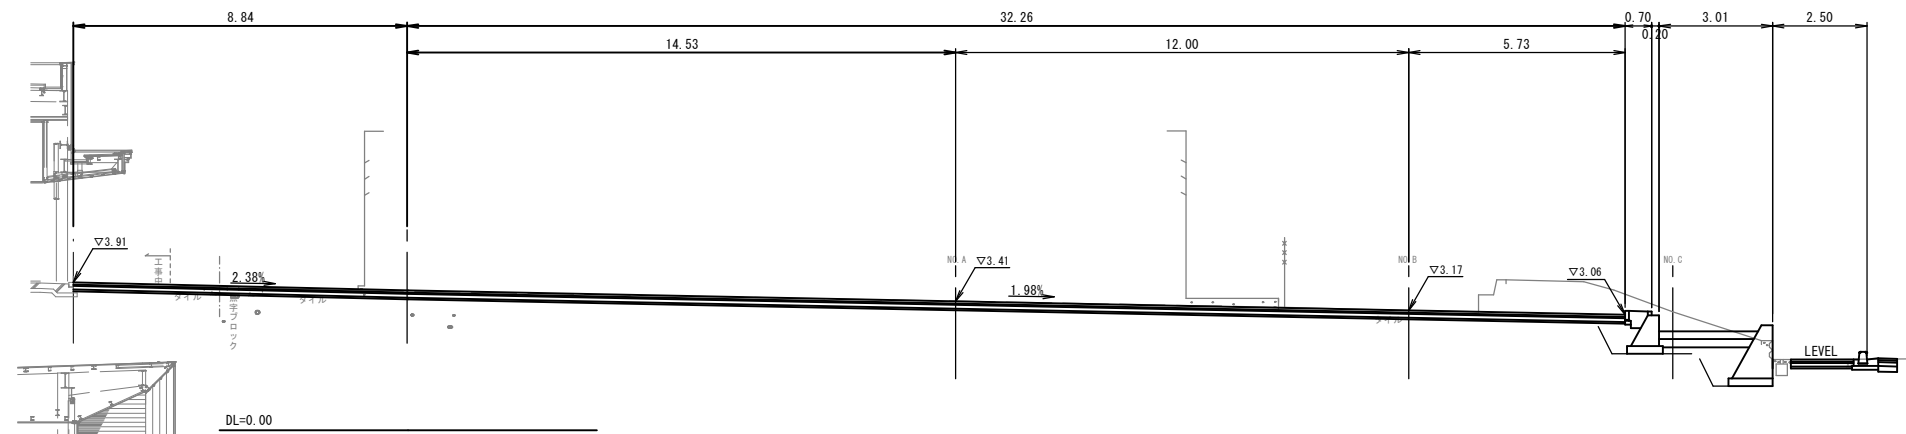


NO. 2
BH= 3.67
FH= 3.70

D=10.000

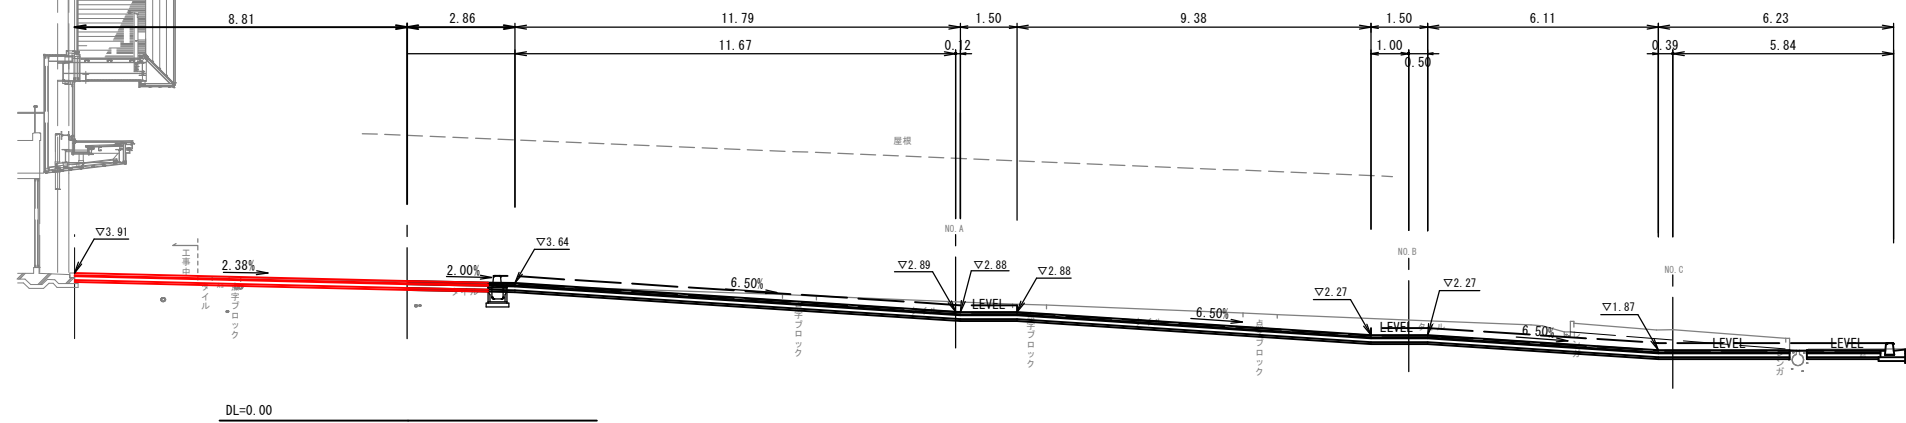


図面番号	第 16 枚内 5 号
図面名称	米子駅北広場改良工事その 4 横 断 図 (2)
縮 尺	1/100 (A3:1/200)
製図年月日	令和 年 月 日
写図年月日	令和 年 月 日
米子市 都市整備部 都市整備課	

ハンドホール S=1:20

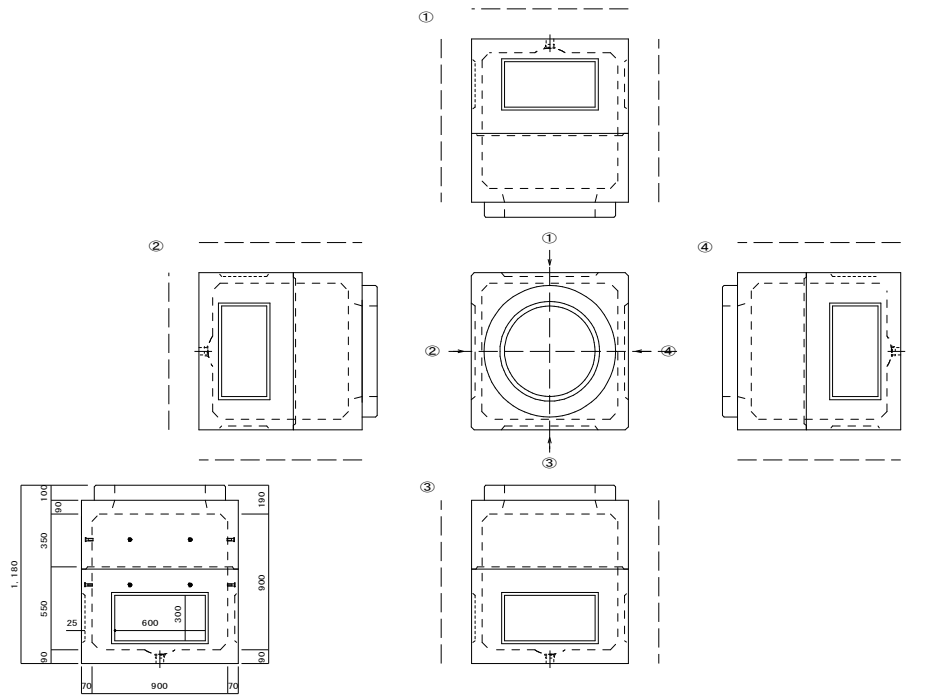

配管工 S=1:10


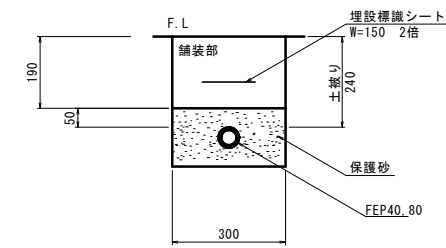


配管工数量表					100m当り
名 称	規 格	単 位	数 量	摘 要	
電線管	FEPφ40.80	m	100		
埋設標識シート	W150 2倍	m	100		
保護砂		m ³	4.4		

図面番号	第 16 枚内 6 号
図面名称	米子駅北広場改良工事その4 構 造 図
縮 尺	1/100 (A3:1/200)
製図年月日	令和 年 月 日
写図年月日	令和 年 月 日
米子市 都市整備部 都市整備課	

シェルター配置計画図

S=1:300(A1)
S=1:600(A3)

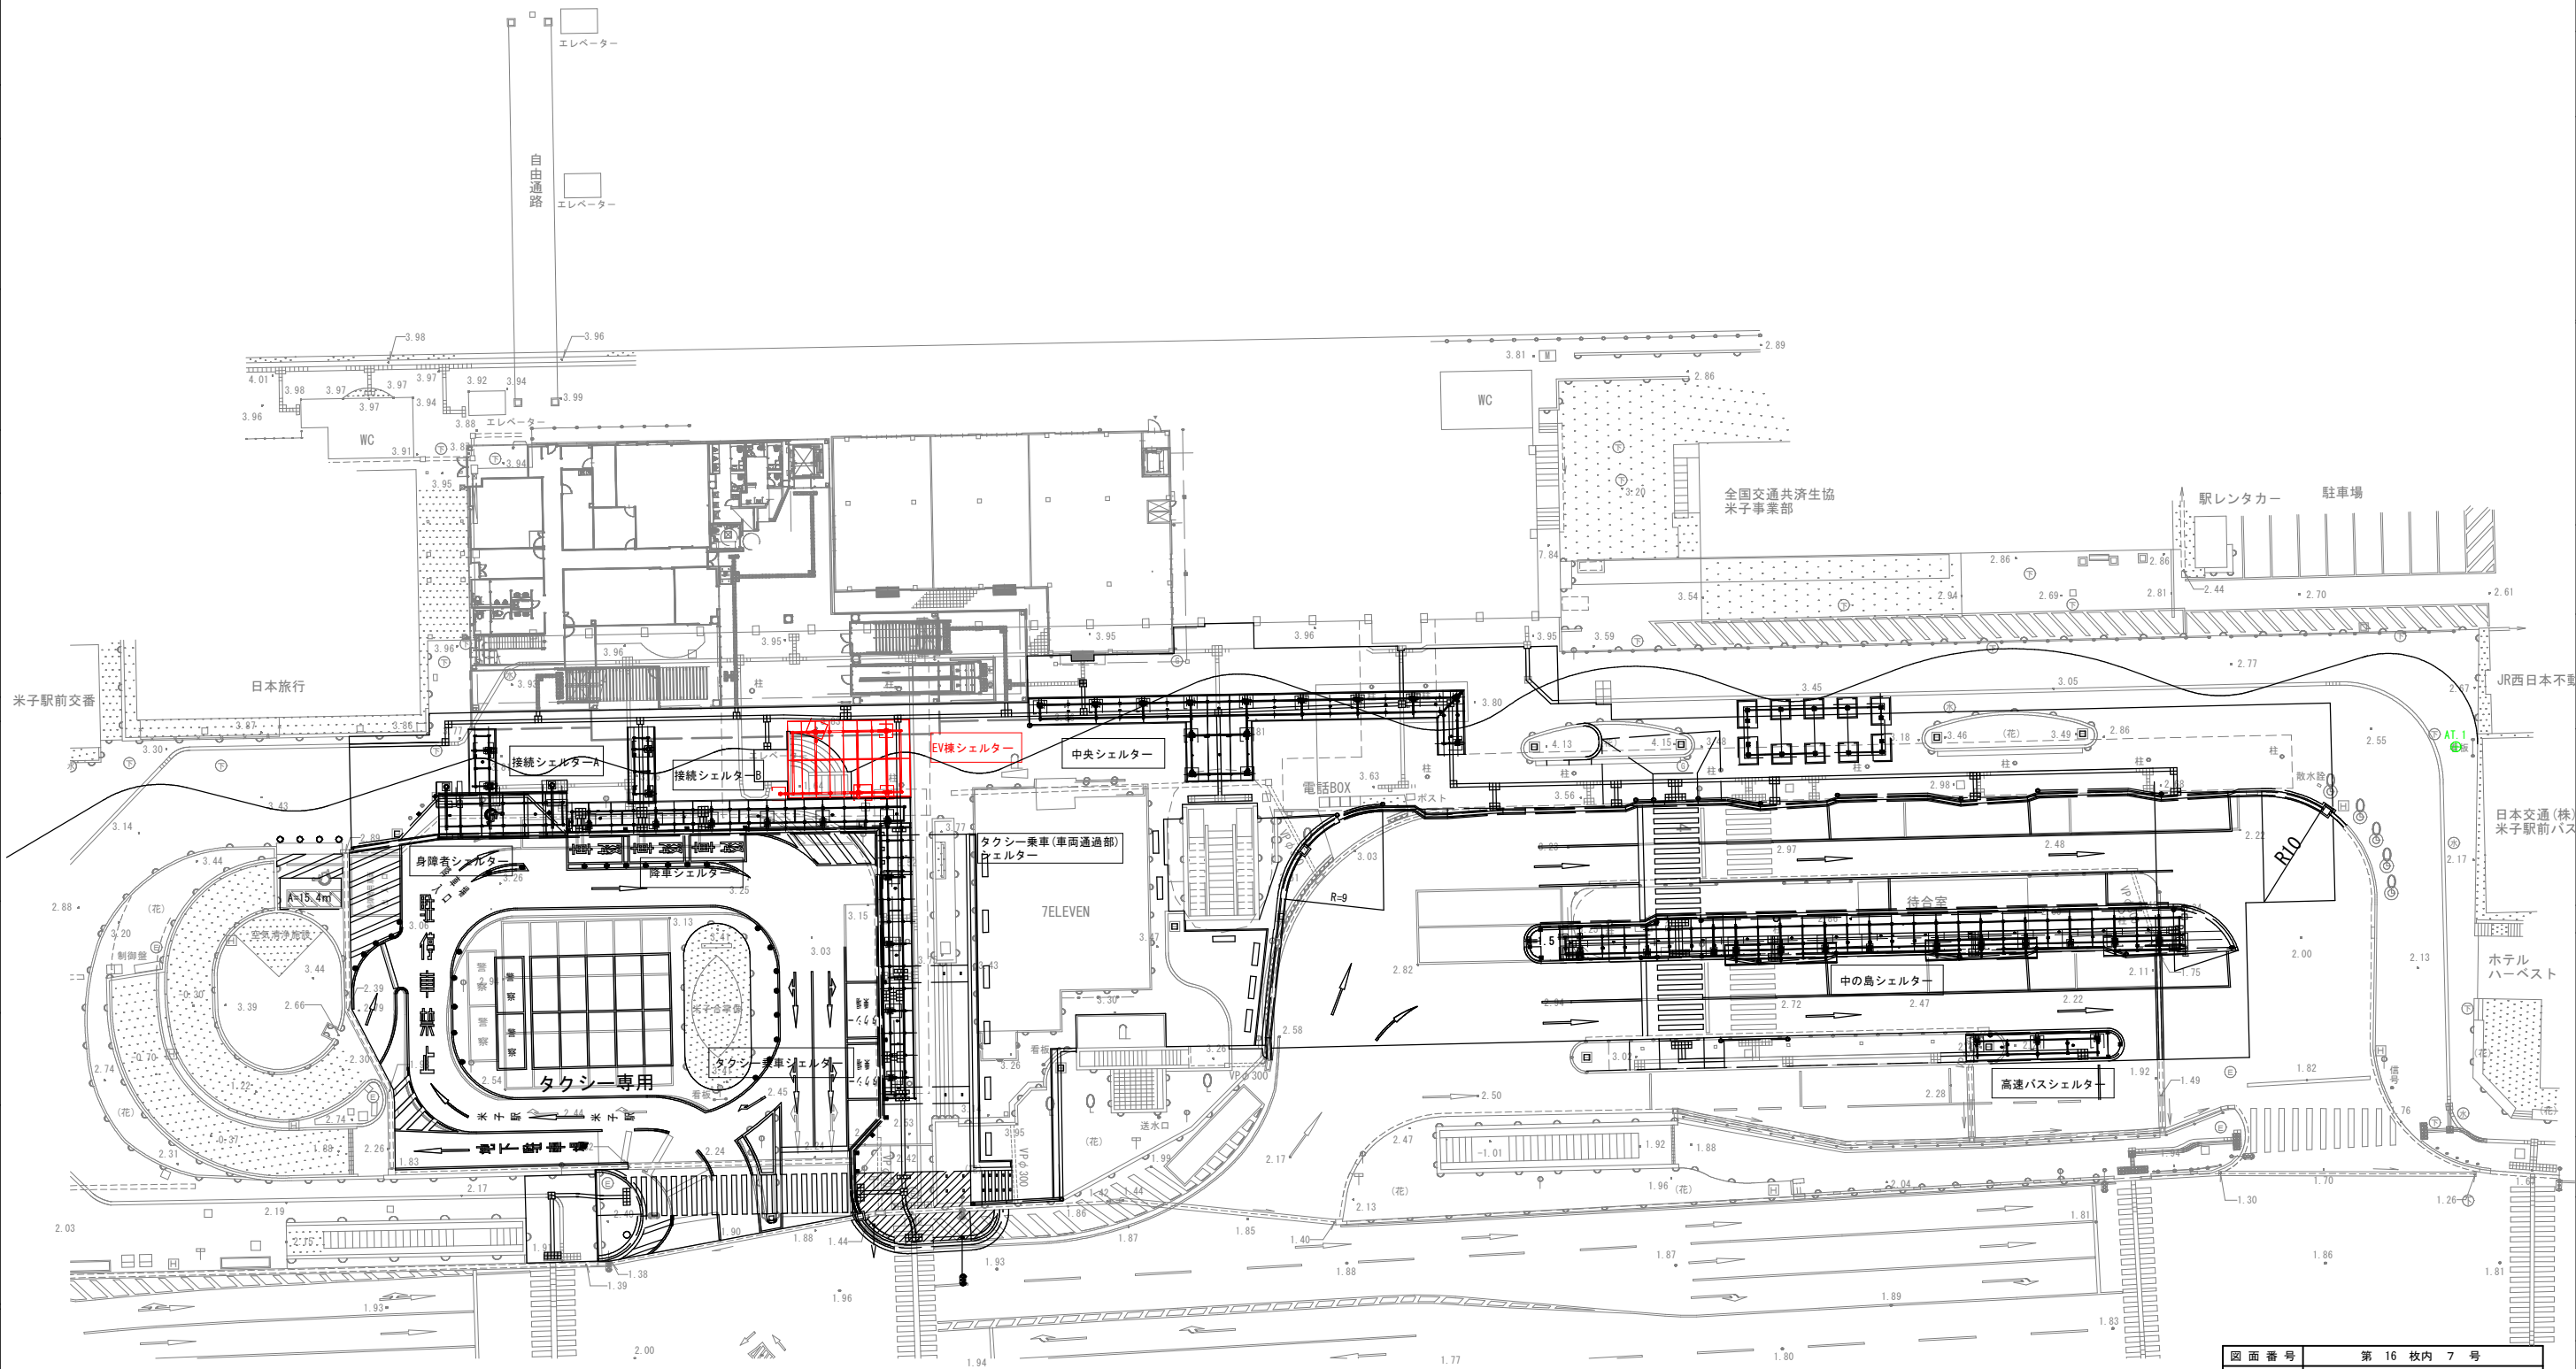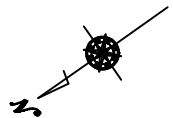

図面番号	第 16 枚内 7 号
図面名称	米子駅北広場改良工事その4 シェルター配置計画図
縮尺	図示
製図年月日	令和 年 月 日
写図年月日	令和 年 月 日
米子市都市整備部 都市整備課	

EV棟シェルター 一般図

S=1:30(A1)
S=1:60(A3)

テレコム土被り0.2

上水HIVPφ40

ガス土被り0.6

屋根伏詳細図

横断面詳細図

-仕上表-

部位	材質・寸法	表面処理
屋根	シリコーン接着アルミニウムパネル t=54	フッ素樹脂焼付塗装
支持金物	CT-97. 5x200x8x12 L=150 SS400 L-100x100x10 L=150 SS400	溶融亜鉛めっき (HDZT77)
幕板	アルミ押出形材 5x65	フッ素樹脂焼付塗装
軒樋	アルミ押出形材 100x55	フッ素樹脂焼付塗装
縦樋	アルミ押出形材 φ60x2.0	フッ素樹脂焼付塗装
パネル類	アルミ板曲げ t=2.0	フッ素樹脂焼付塗装
LED照明器具	高出力 (昼白色)	
シーリング	変成シリコーン系シーリング材 (MS-2) シリコーン系シーリング材 (SR-1)	
備考		

-部材表-

部位	記号	材質	符号	材質 SS400	’はテーパー付
柱	C1	φ-216. 3x8. 2 STK400	fe1	PL-9x160x122	
	C2	φ-267. 4x9. 3 STK400			
片持梁	G1	H-194x150x6x9 SS400			
	GB1	H-194x150x6x9 SS400	fe3	PL-9x160x142	
	CG1	H-194x150x6x9 SS400	fe4	PL-9x160x172	
	CB2	H-200x100x5. 5x8 SS400			
小梁	B1	H-194x150x6x9 SS400	fe6	PL-9x160x233	
	B2	H-200x100x5. 5x8 SS400	ft1	PL-4. 5x68. 3x32	
			fh3	PL-6x360x360	
鉄骨仕上塗装	耐候性塗料塗り (DP) 1級常温硬化形フッ素樹脂塗装				
鉄骨下塗り	素地ごしらえB種+ジンクリッチプライマー2種+構造物用さび止めペイントA種2回塗				
備考					

縦断面詳細図

図面番号	第 16 枚内 8 号
図面名称	米子駅北広場改良工事その4 EV棟シェルター一般図
縮 尺	1/30
製図年月日	令和 年 月 日
写図年月日	令和 年 月 日
米子市 都市整備部 都市整備課	