



平面図 1:200



標準断面図 1:30

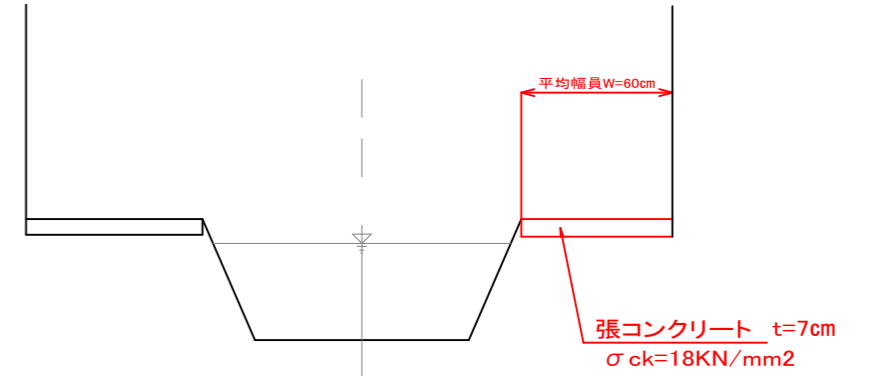

図面番号	第 1 枚内 1 号
図面名称	樋口川管理道防草工事 平面図・標準断面図
縮尺	図示
製図年月日	令和 年 月 日
写図年月日	令和 年 月 日
米子市都市整備部都市整備課	

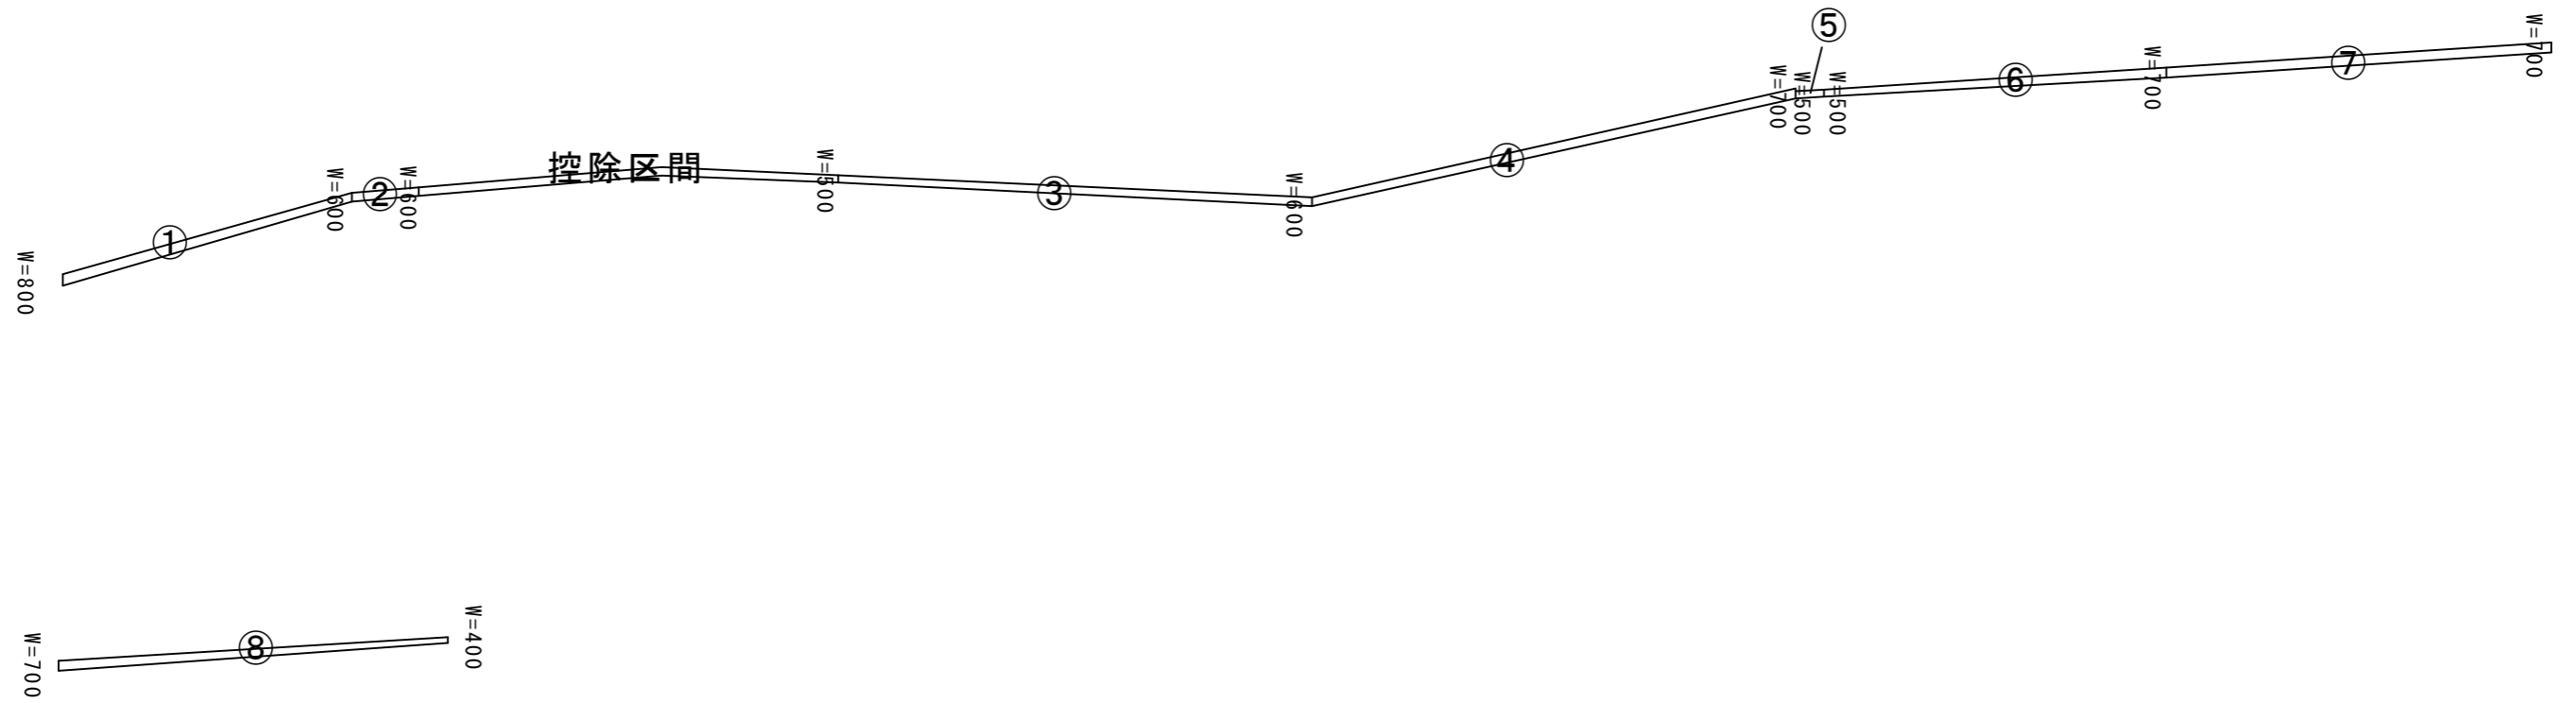

施工箇所表		
施工箇所	延長 (m)	面積 (m <sup>2</sup> )
施工箇所①	21.0	14.7
施工箇所②	4.7	2.8
控除区間	29.0	
施工箇所③	33.2	18.3
施工箇所④	34.7	22.6
施工箇所⑤	2.0	1.0
施工箇所⑥	24.0	14.4
施工箇所⑦	23.8	16.7
施工箇所⑧	27.3	15.0
合計	199.7	105.5

防草コンクリート 10㎡当り数量表			
名称	規格	単位	数量
コンクリート	σ <sub>ck</sub> =18N/mm <sup>2</sup>	m <sup>3</sup>	0.7

平均幅員W=7.3m/12箇所=0.6m

※作業前に起工測量し、確認すること。

図面番号	第 1 枚内 1 号
図面名称	樋口川管理道防草工事 防草コンクリート展開図 (参考図)
縮尺	図示
製図年月日	令和 年 月 日
写図年月日	令和 年 月 日
米子市都市整備部都市整備課	