

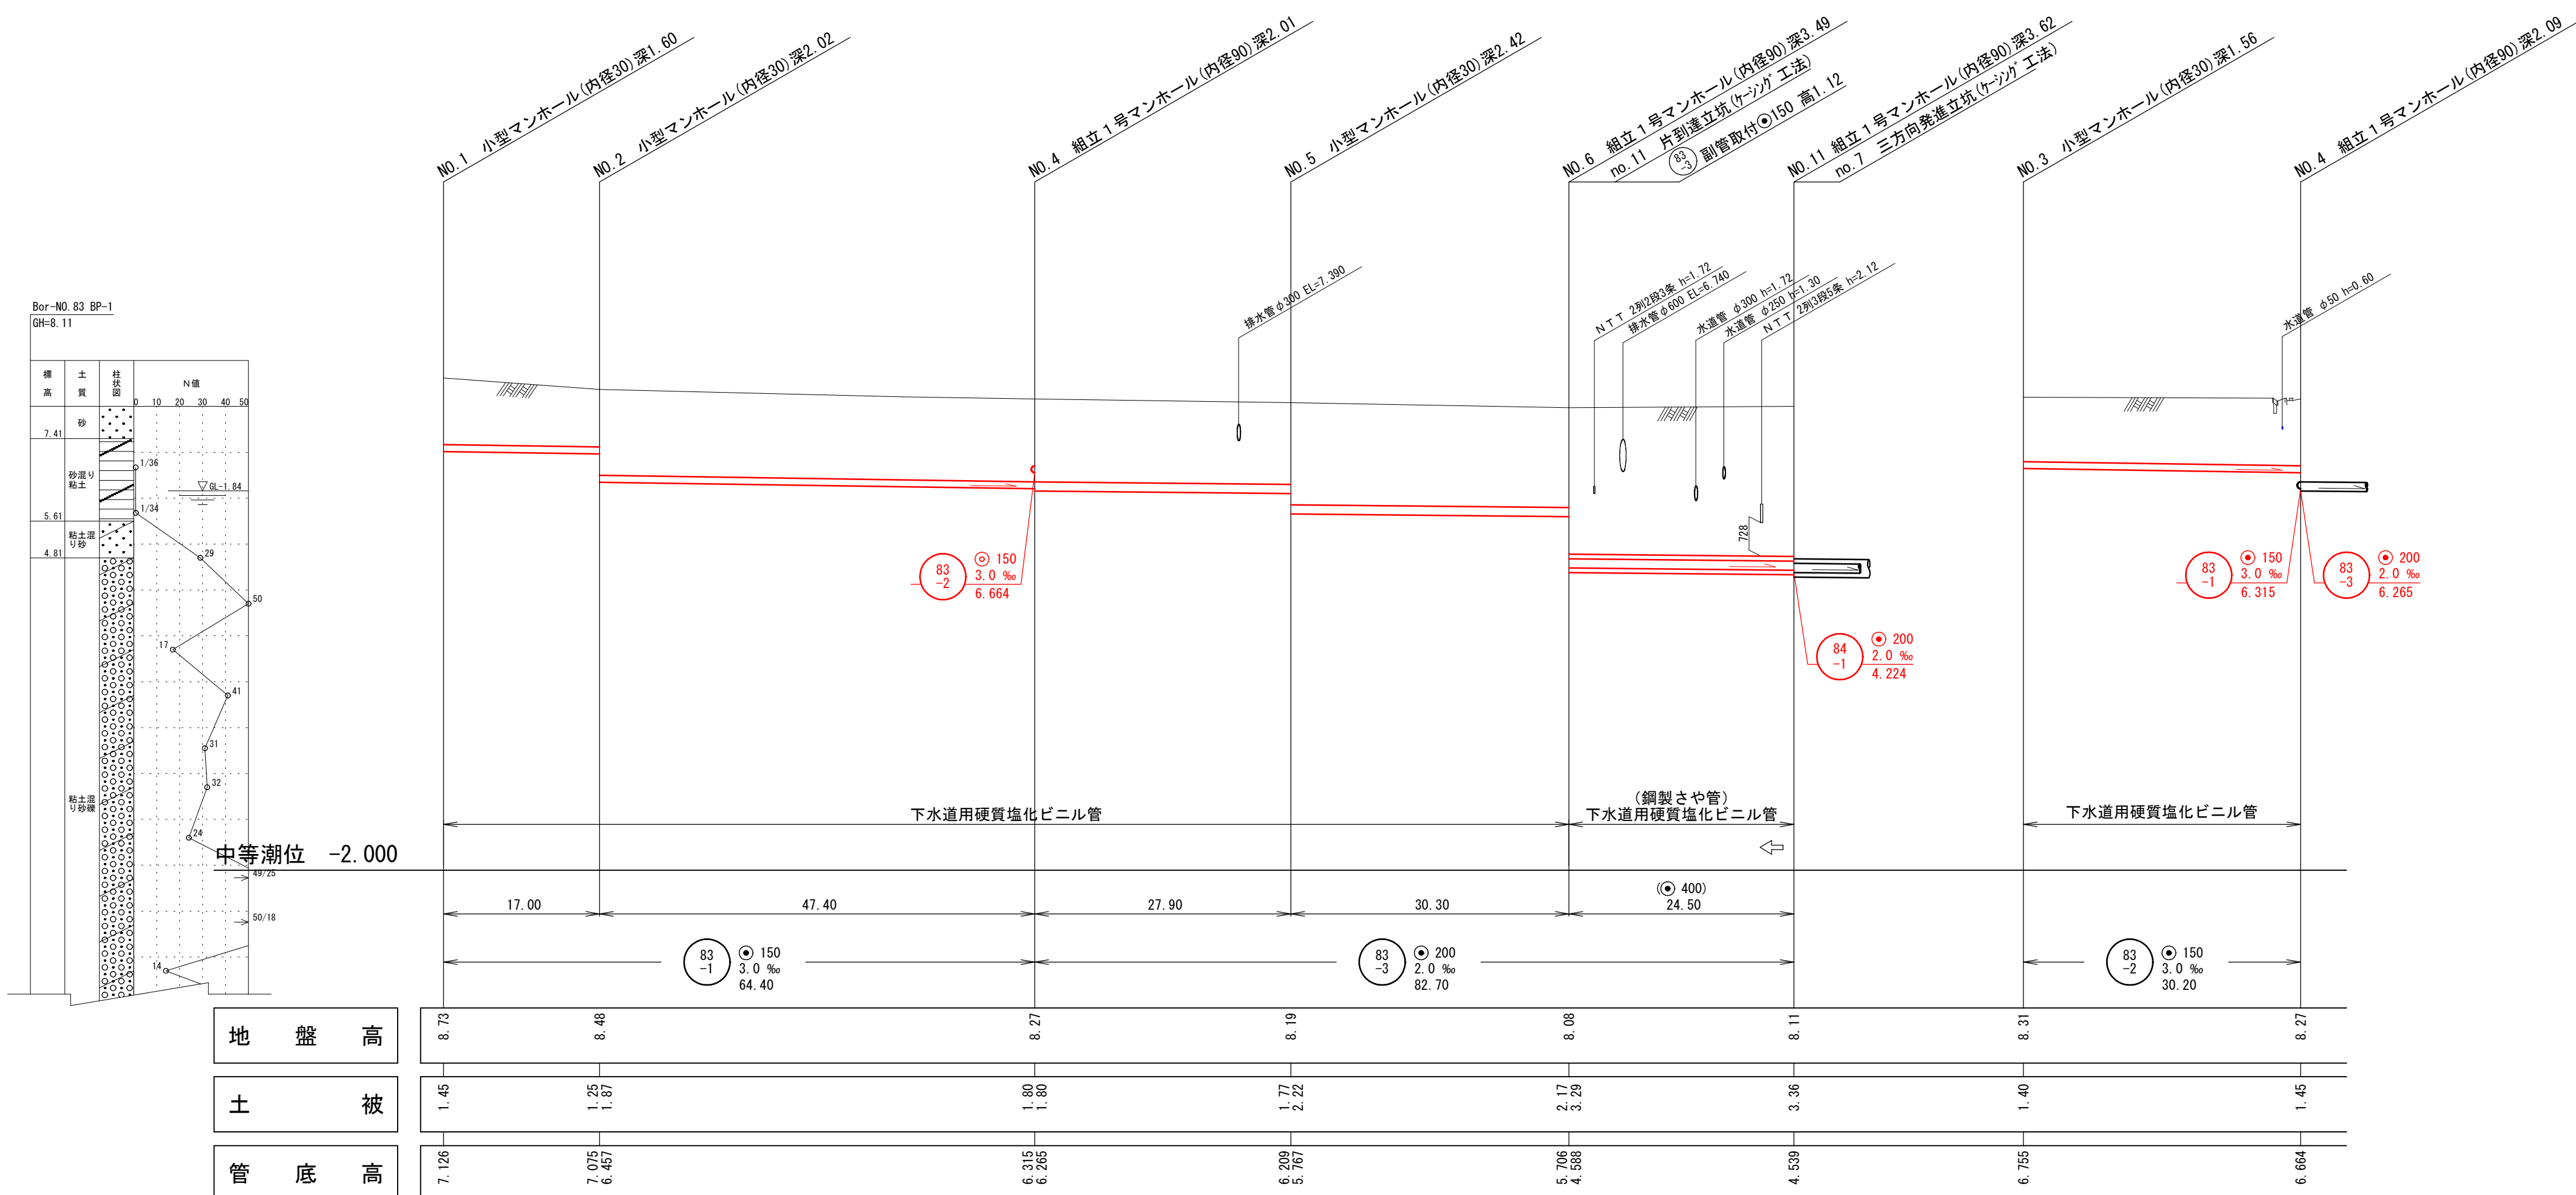
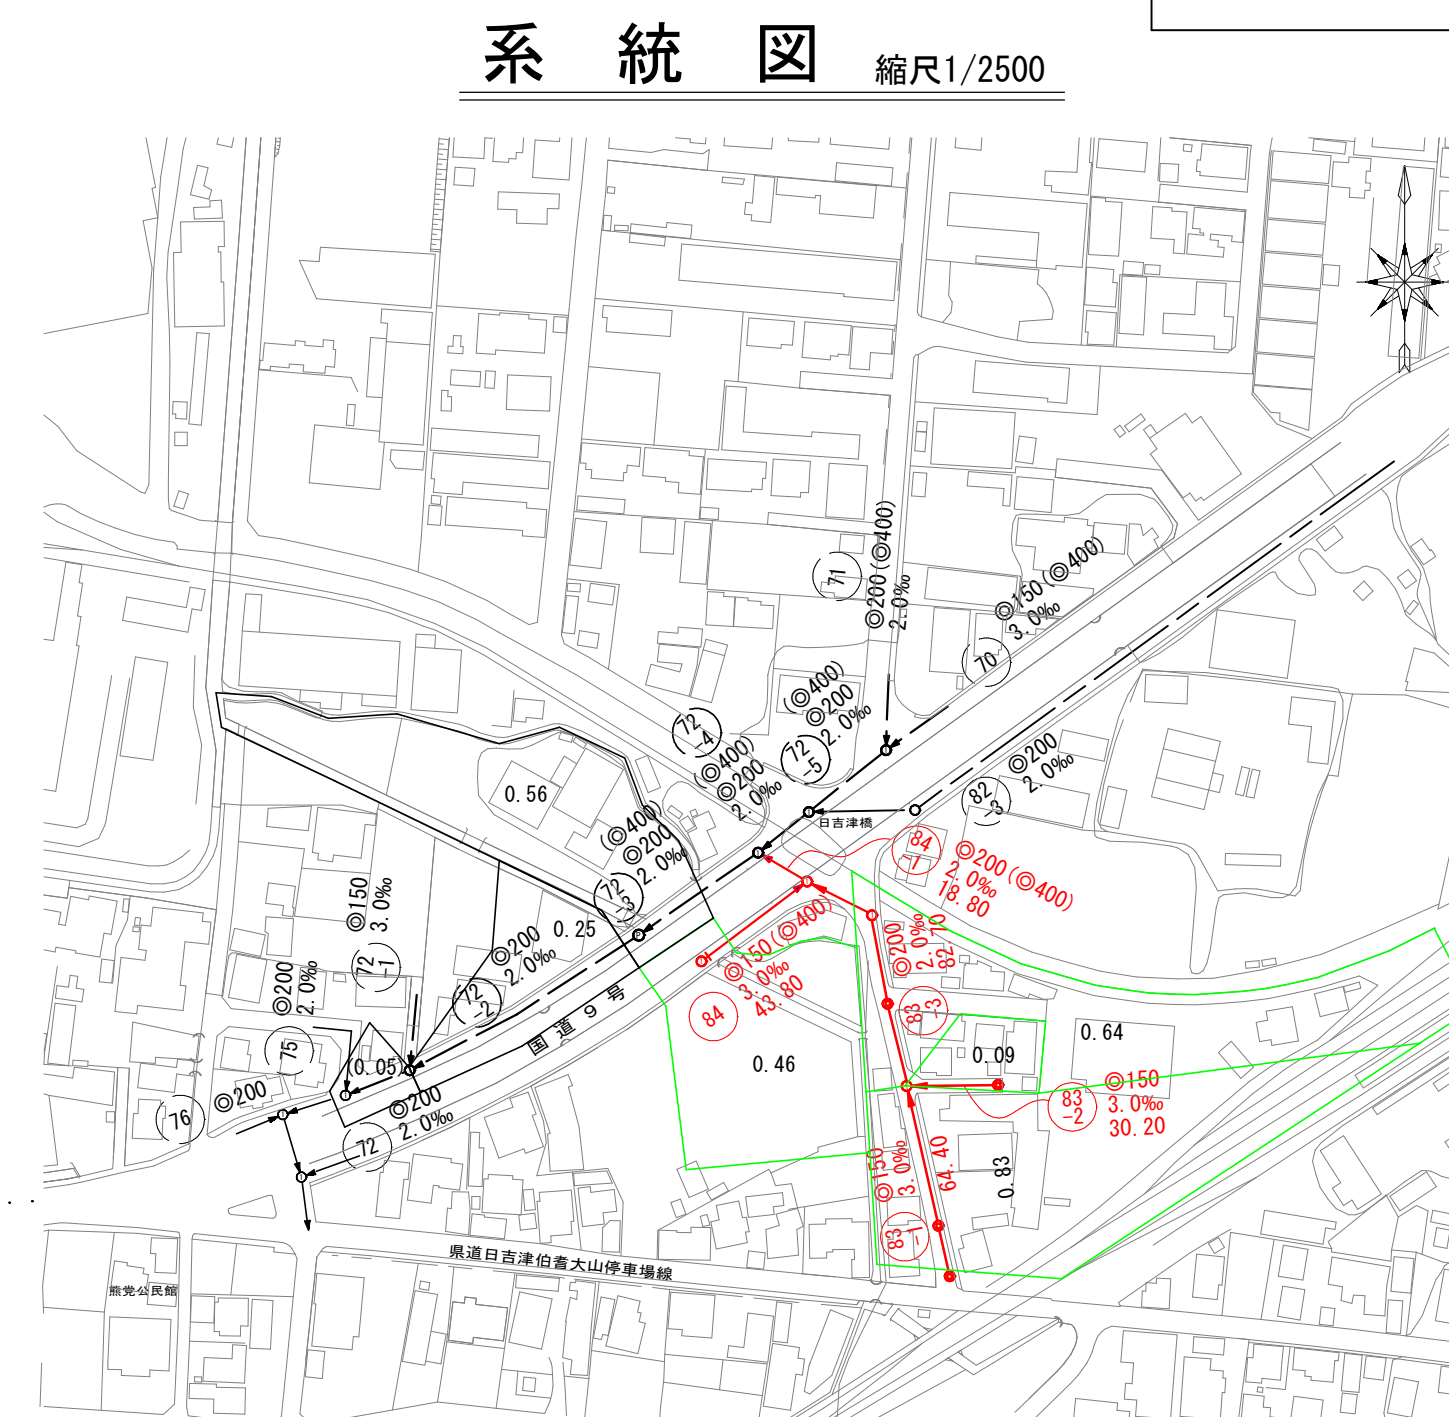


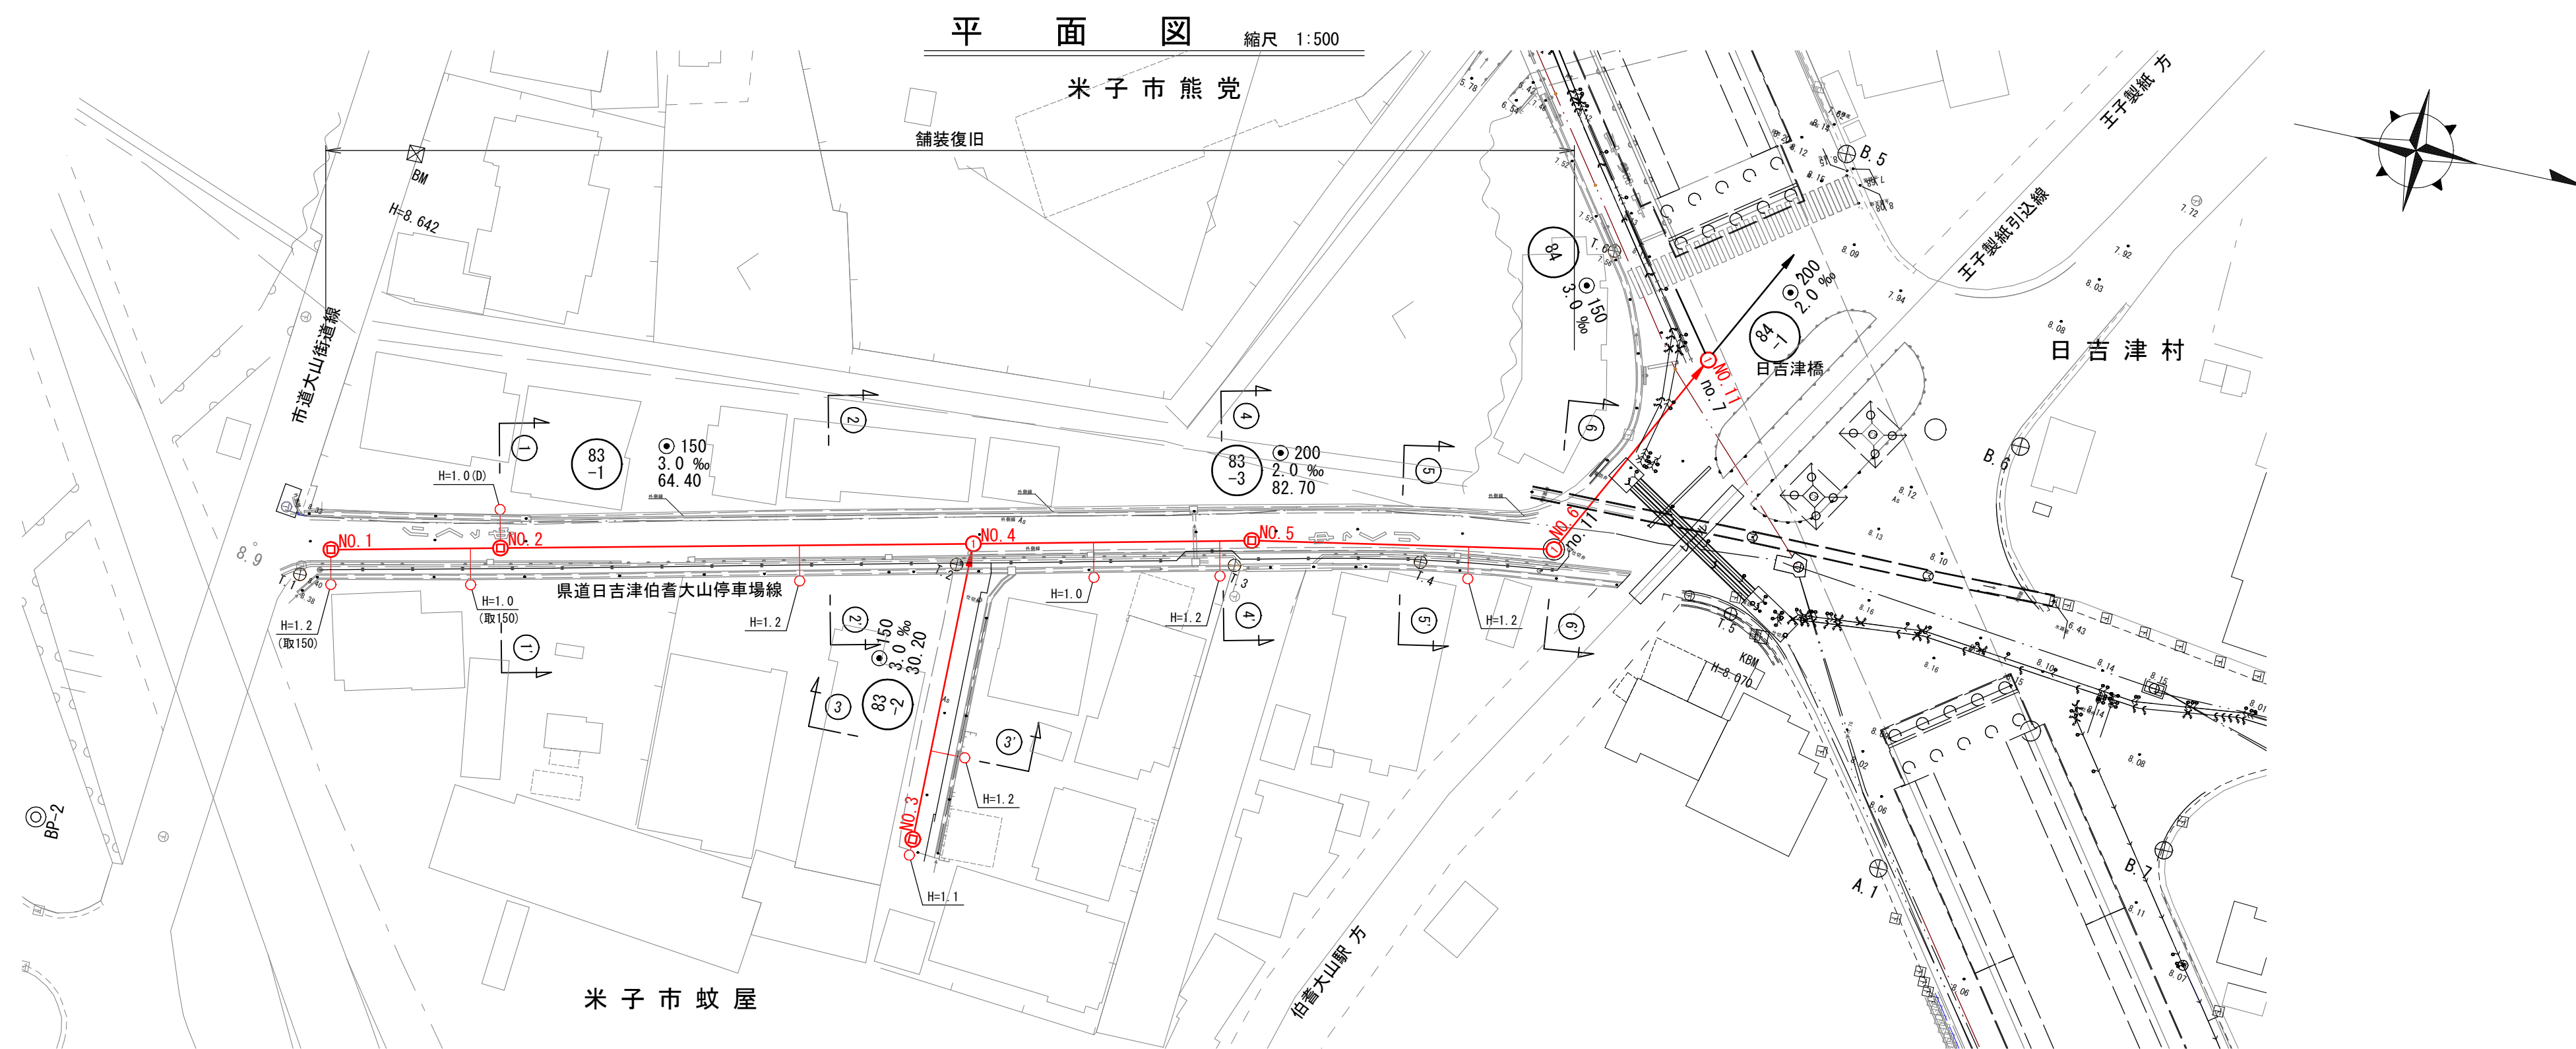

水準基準（東京湾中等潮位による）				
所在地		真高	備考	
町名	目 標			
皆生温泉 3丁目	皆生処理場内	4.760	メートル	
外浜系統 蚊屋処理分區				
件名	熊蚊蚊屋枝線その2工事			
図名	系統図・線路詳細図			
縮尺	図示	図番	1/6	
調整年月日	令和	年	月	日
設計者氏名				
米子市上下水道局				


横断面図縮尺 1:50

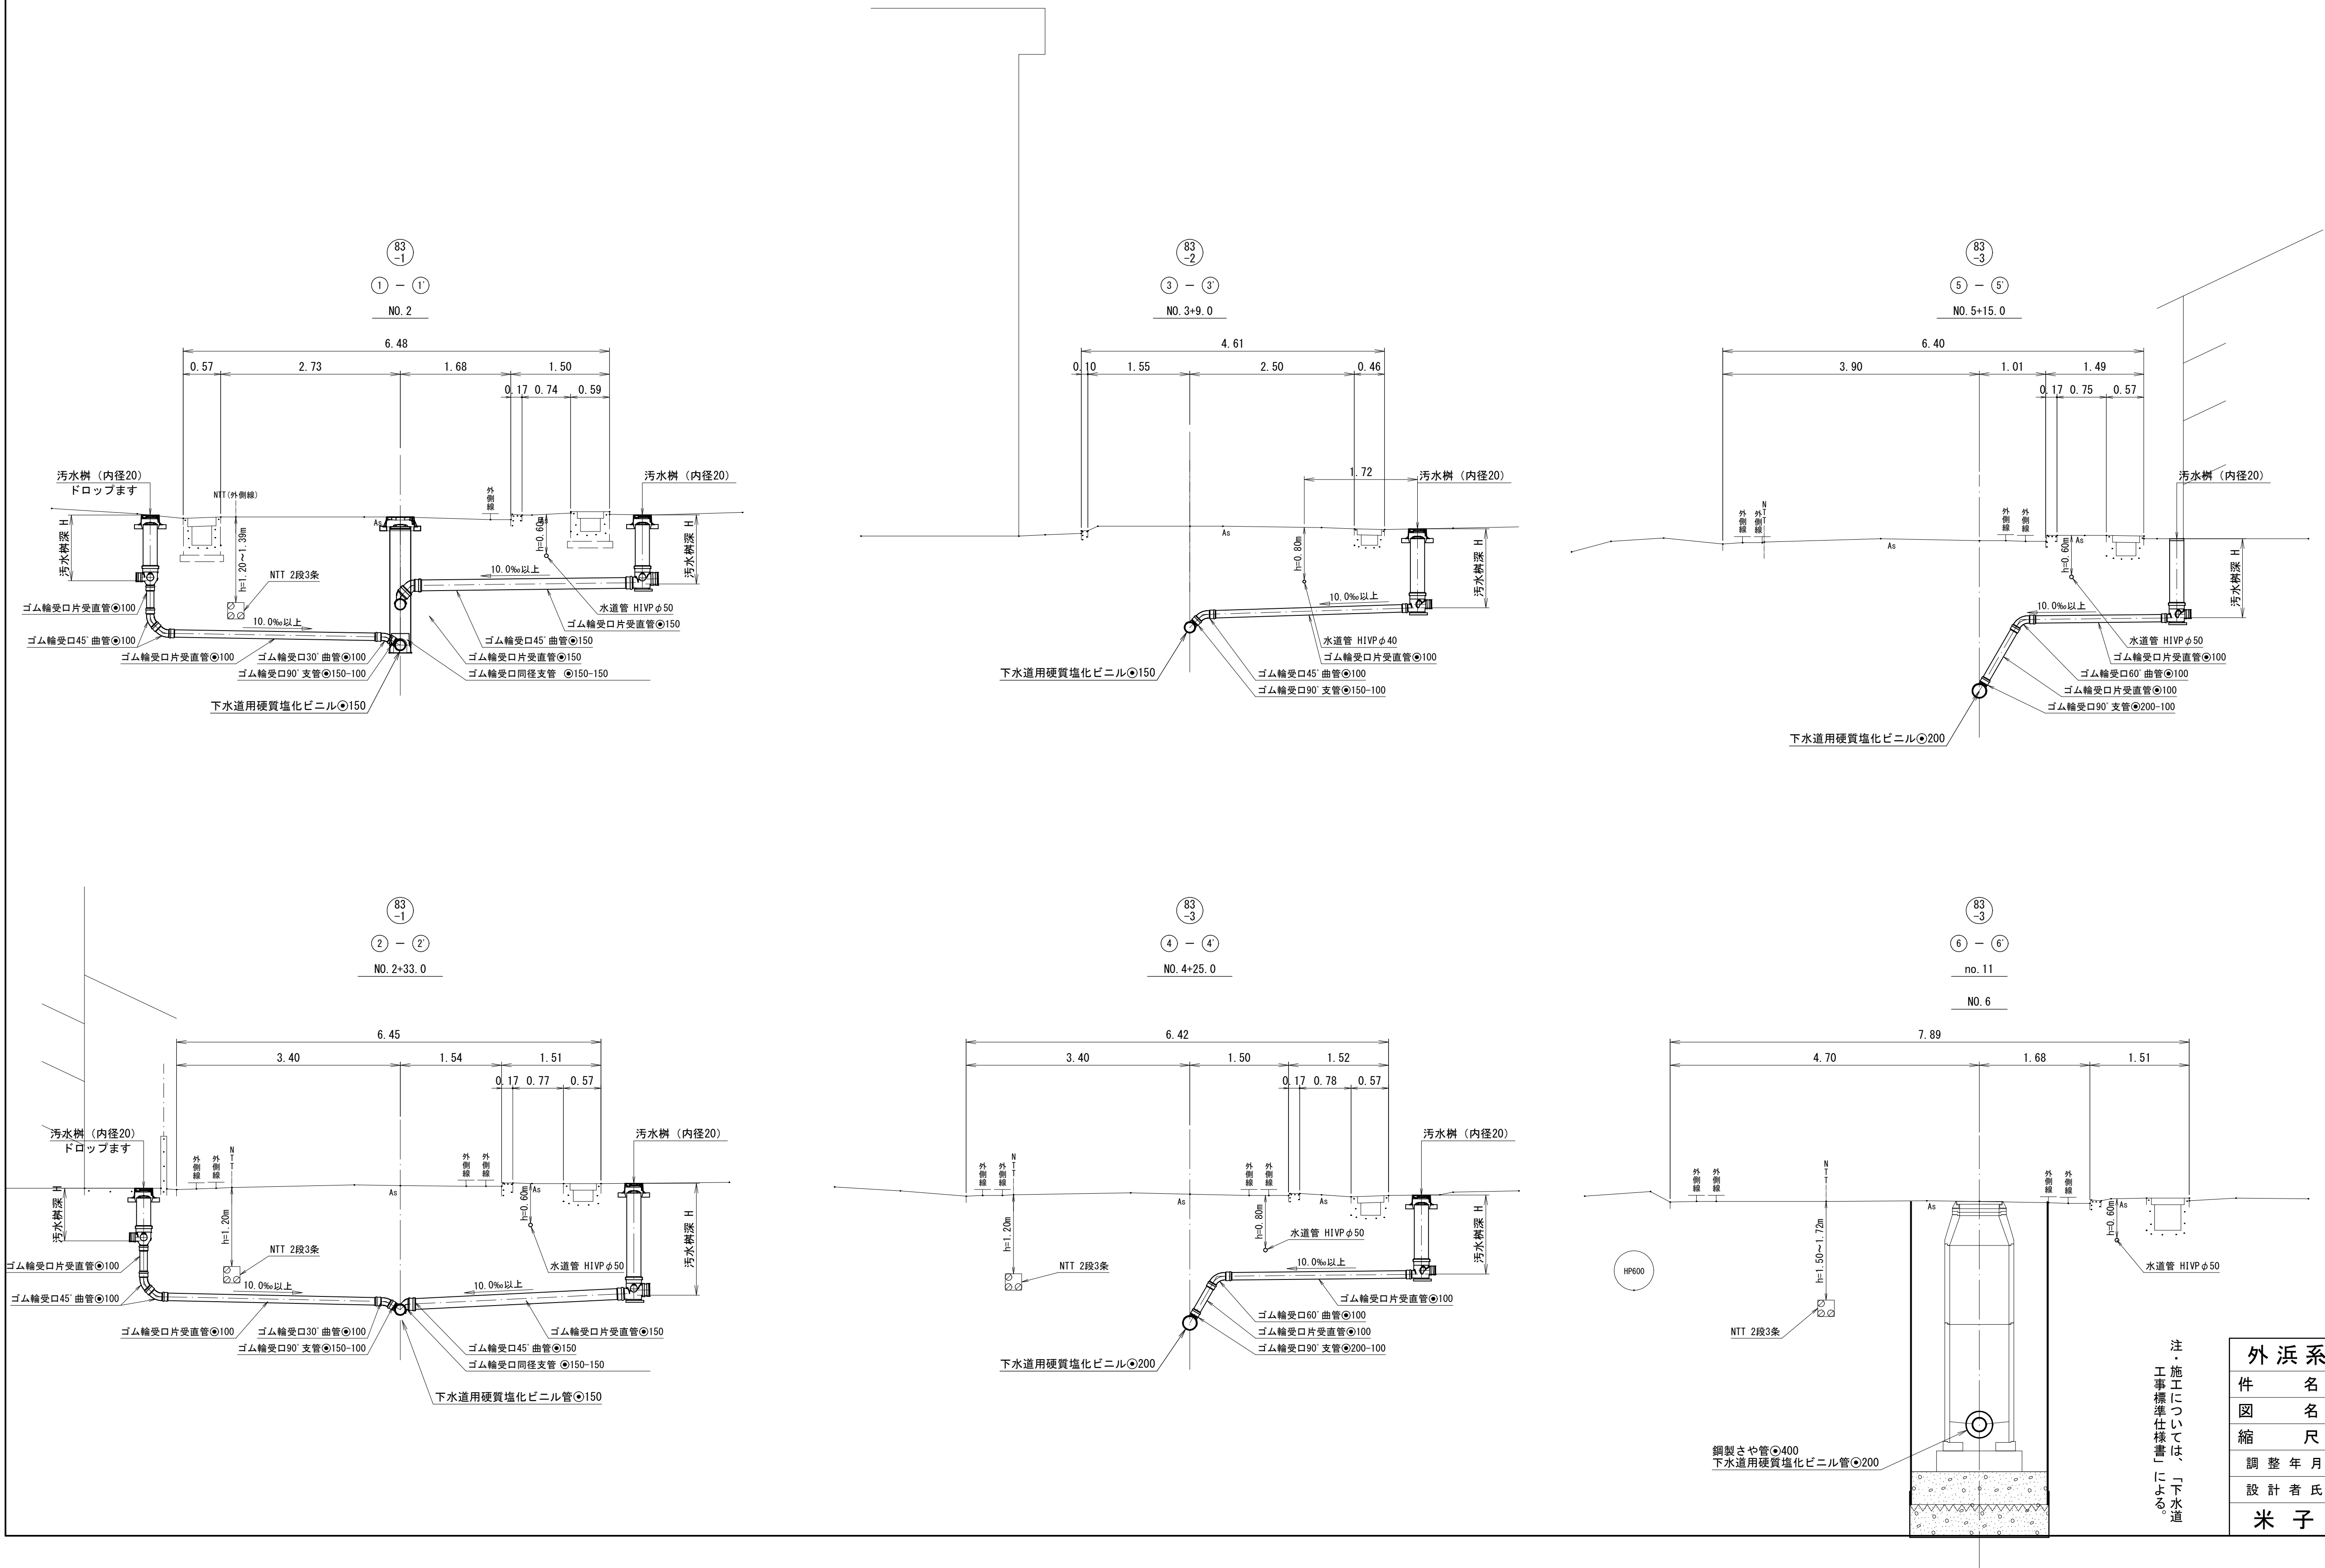


外浜系統 蚊屋処理分区	
件名	熊党蚊屋枝線その2工事
図名	横断面図
縮尺	図示図番 2/6
調整年月日	令和 年 月 日
設計者氏名	
米子市上下水道局	

注・施工については、「下水道工事標準仕様書」による。


平面図 縮尺1/500

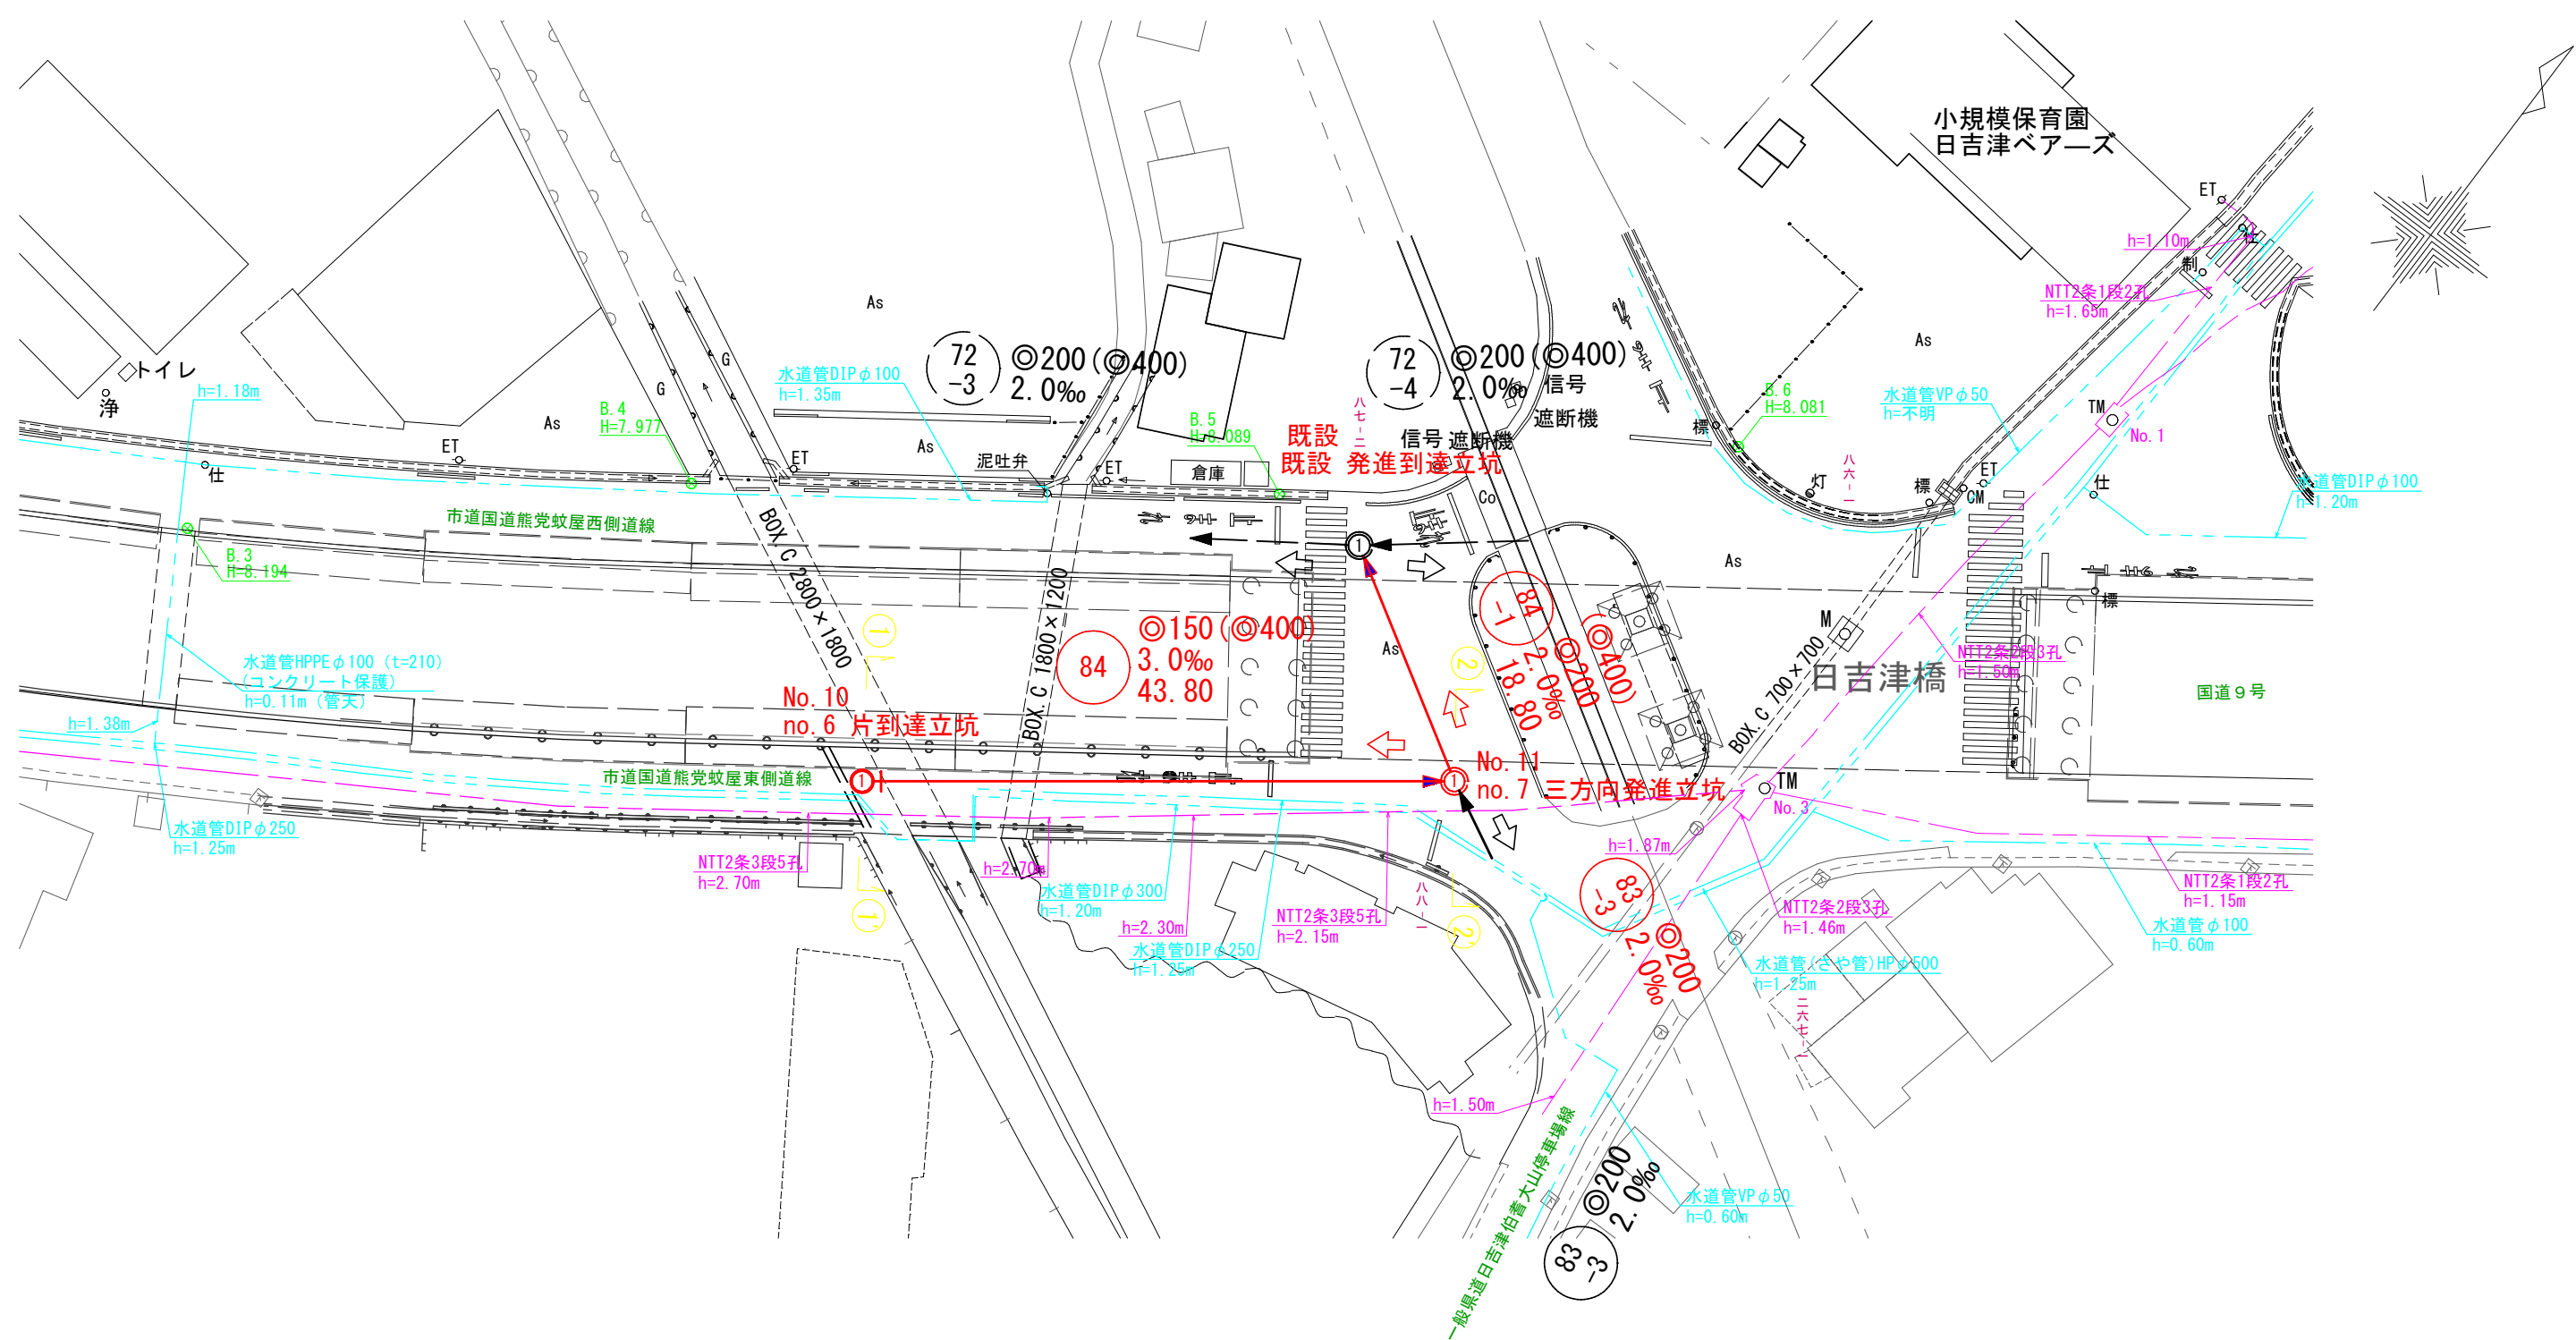

縦断面図 縦尺1/100 横尺1/500

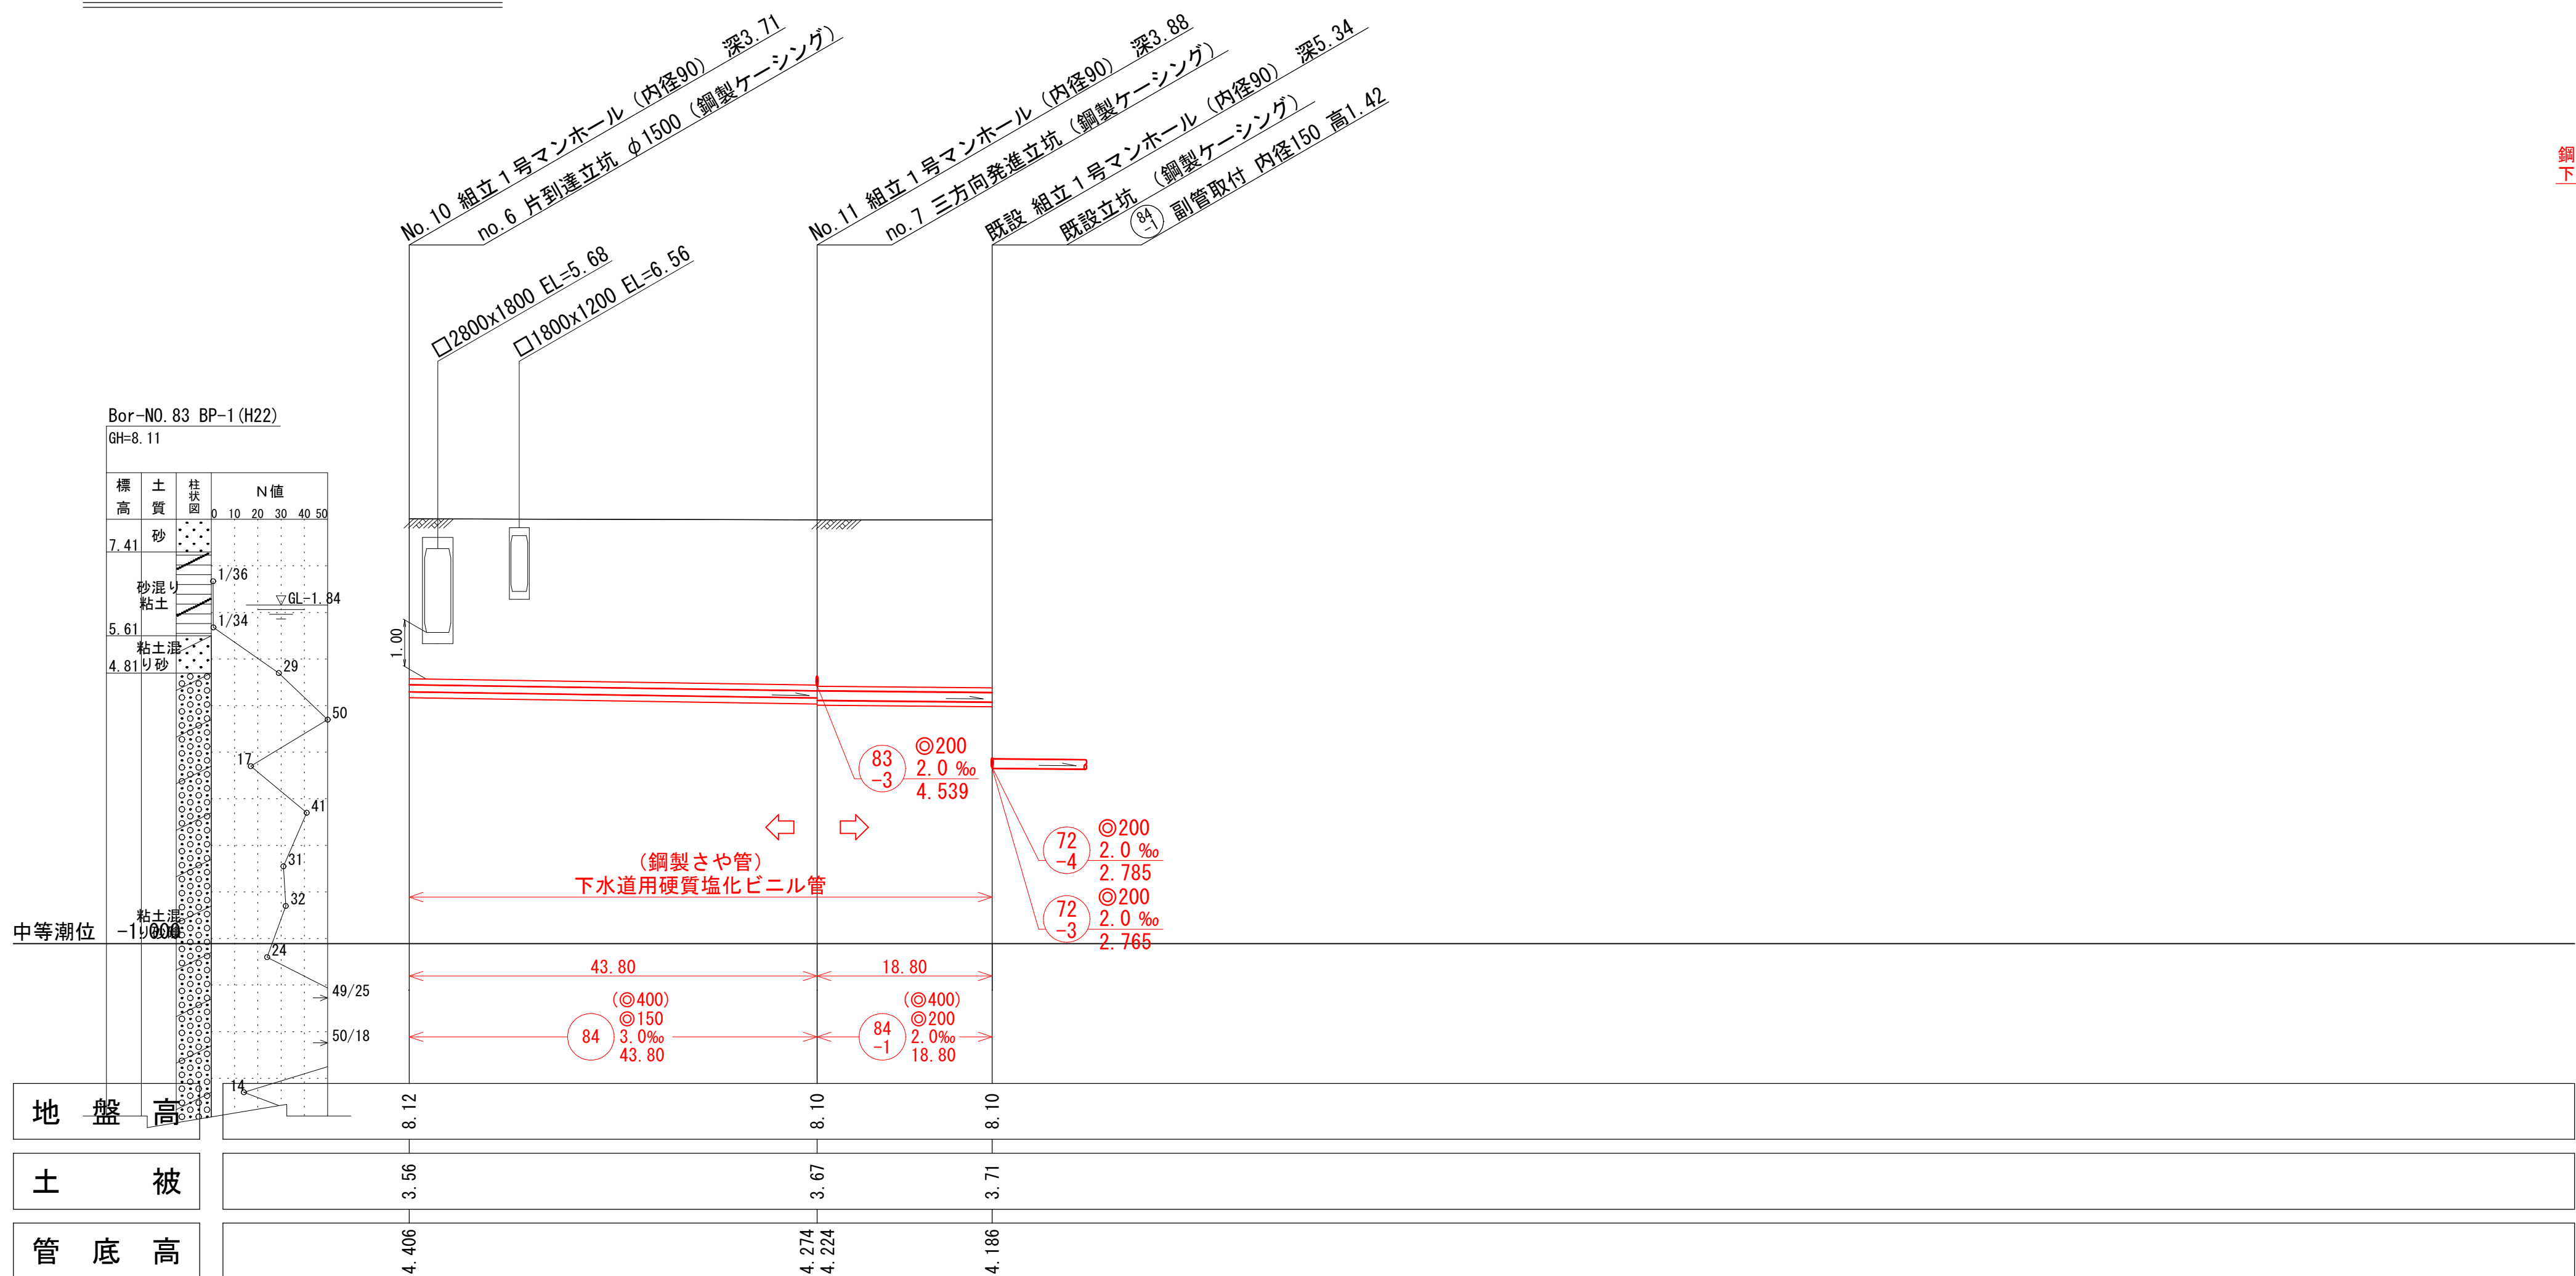

横断面図 縮尺1/100

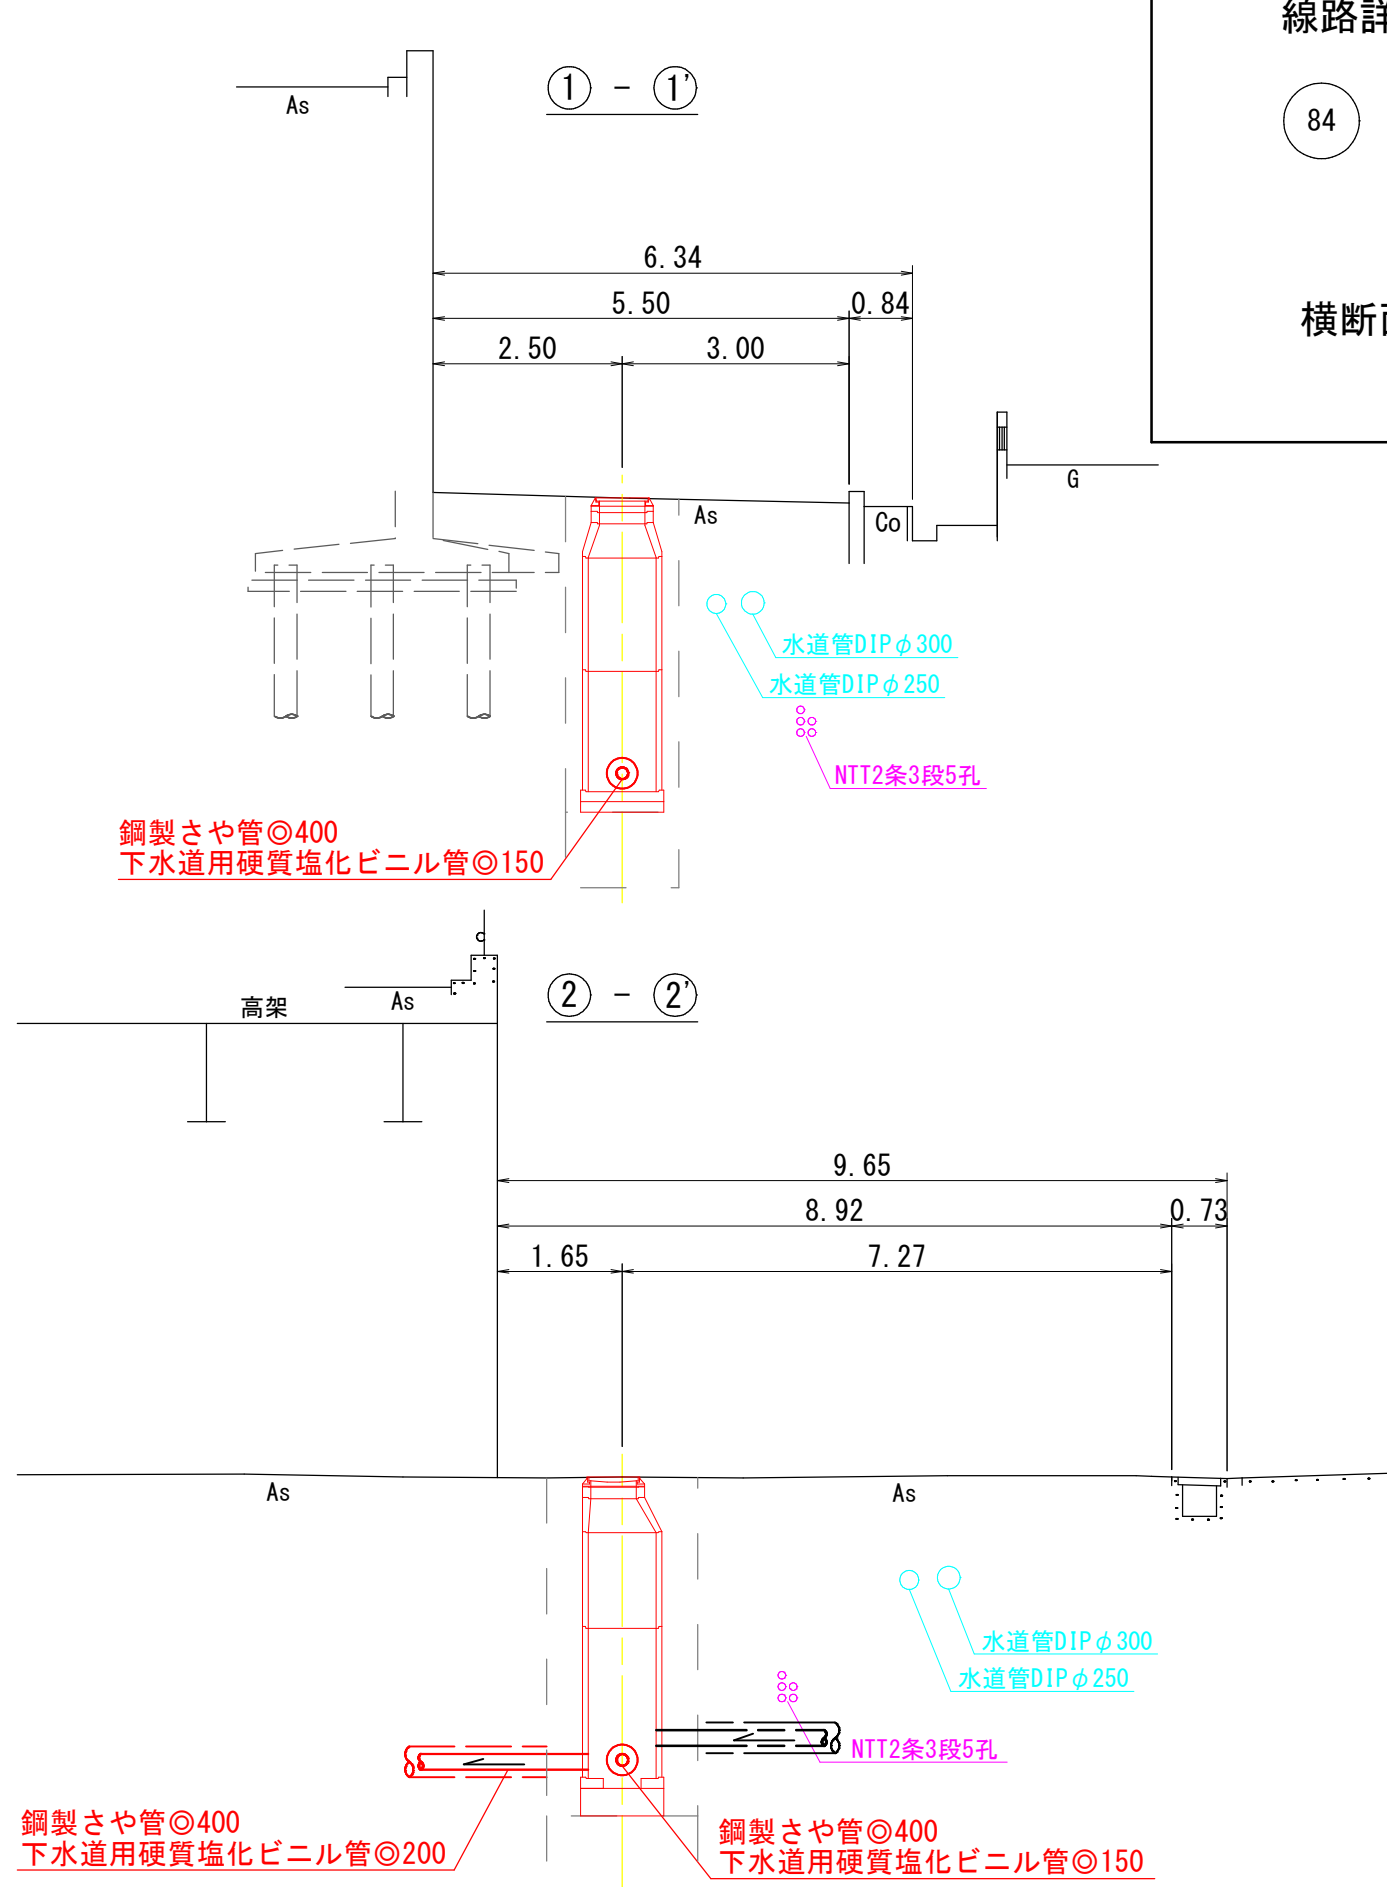

線路詳細図

84 84
-1

横断面図

注・施工については、「下水道工事標準仕様書」による。
注・汚水料については塩ビ管へ内径10センチメートルを標準とする。
注・取付管については内径10センチメートルを標準とする。

外浜系統 蚊屋処理分区				
件 名	熊党蚊屋枝線その2工事			
図 名	線路詳細図・横断面図			
縮 尺	図 示	図 番	3 / 6	
調査年月日	令和	年	月	日
設計者氏名				
米子市上下水道局				

薬液注入工図

本管推進坑口薬液注入工図 縮尺 1/50

薬液注入改良断面図 縮尺 1/50


薬液注入工図

84
-1
83
-3


鋼製さや管推進工法用鋼管◎400

鋼製さや管推進工法用鋼管◎400

平 面 図

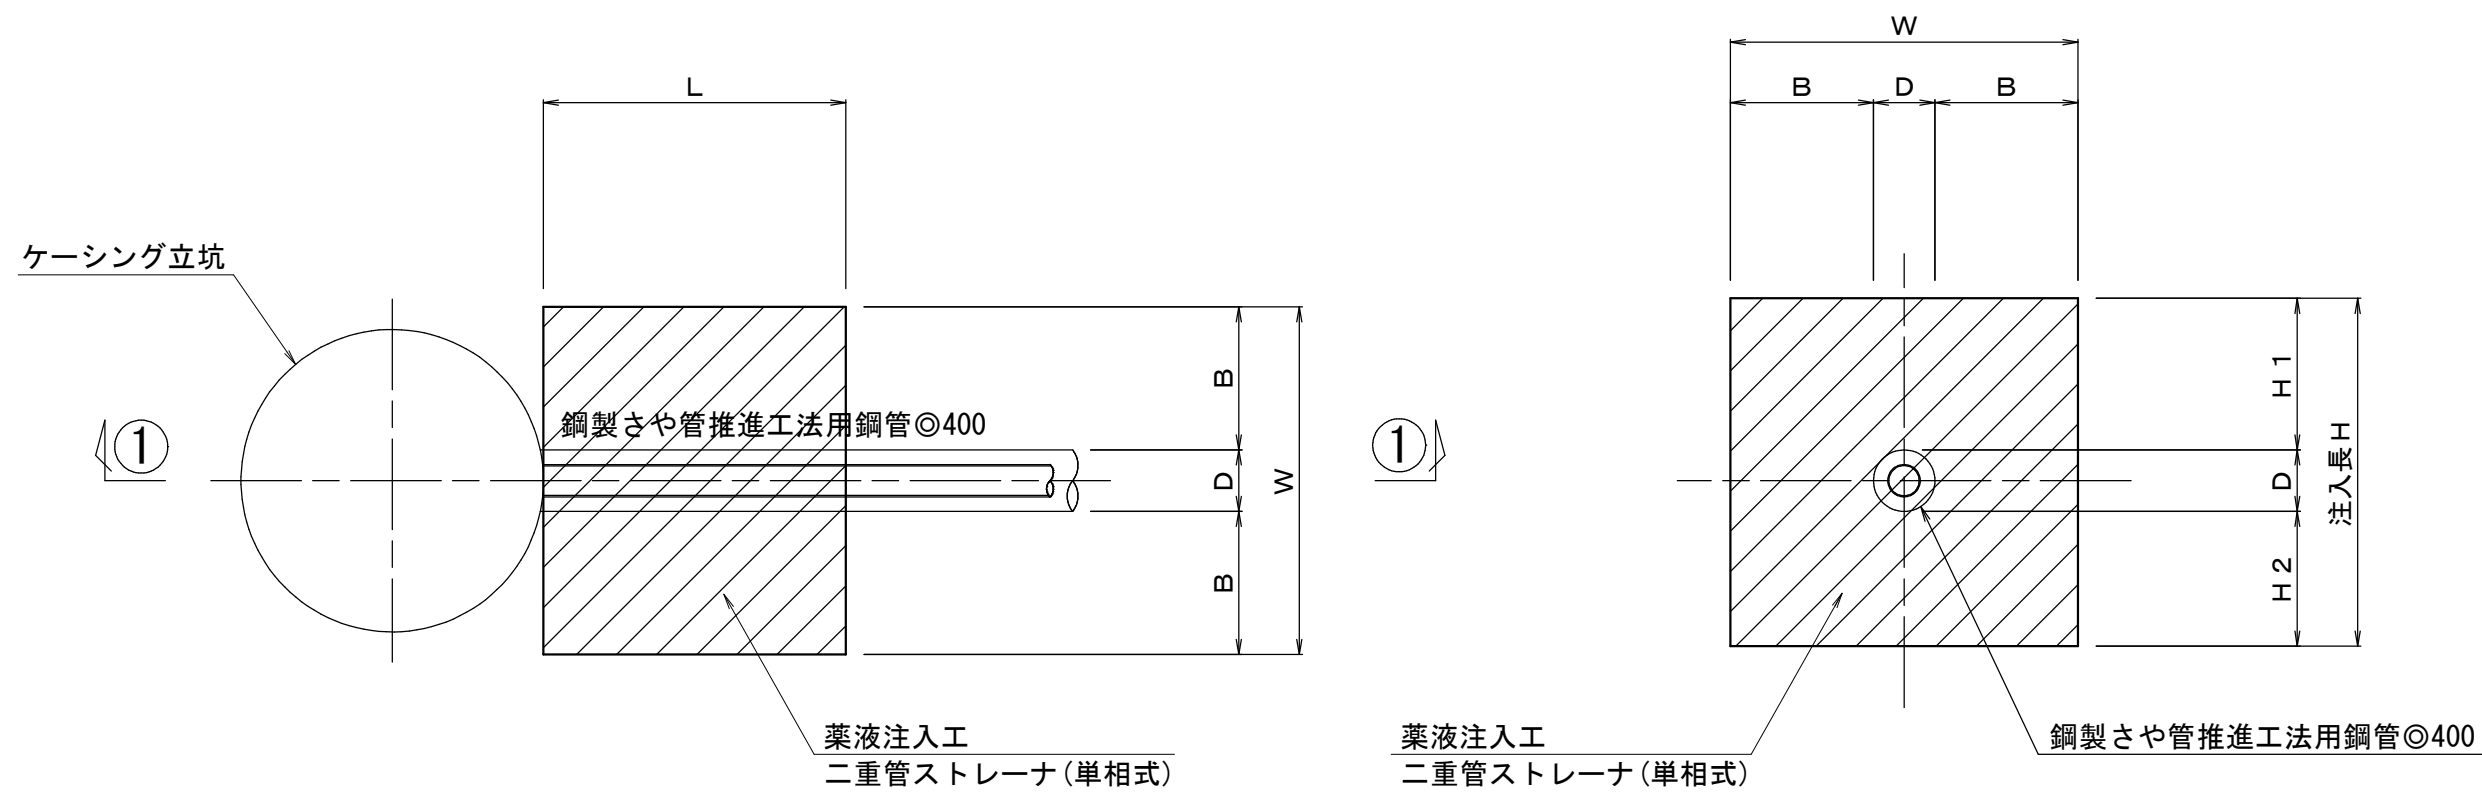

①－①断面図

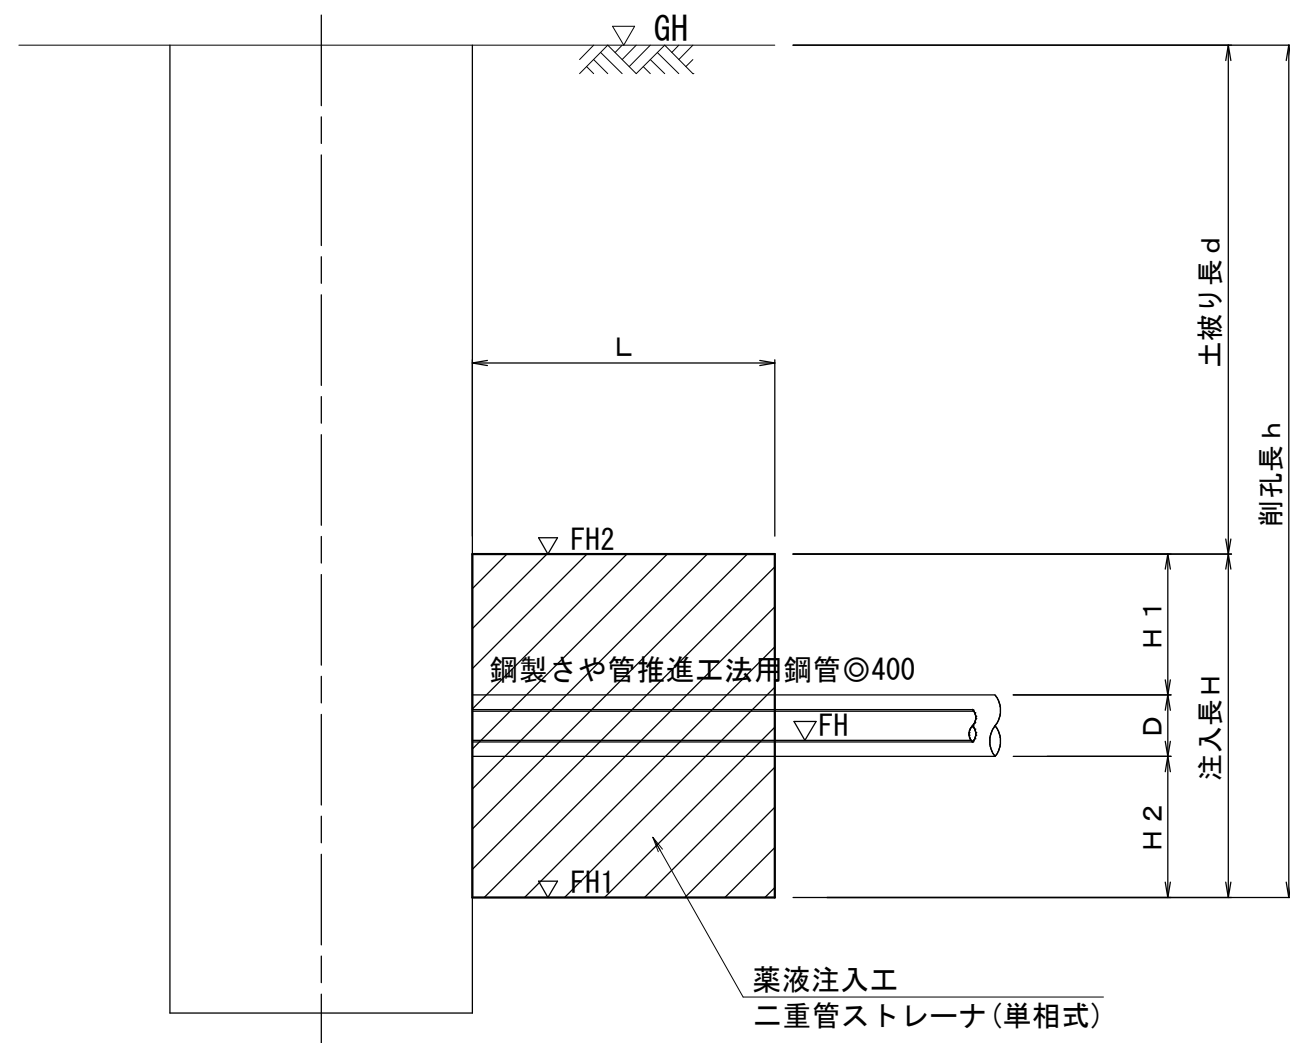

薬液注入工寸法表

場 所		管種・管径	GH	FH	D	管中心	H1	H2	B	h	FH1	H	W	L	FH2	d	備 考
			(m)	(m)	(m)	(m)	(m)	(m)	(m)	(m)	(m)	(m)	(m)	(m)	(m)	(m)	
no. 6	下流側到達口	SPφ 400	8.12	4.406	0.406	4.481	1.594	1.00	1.047	4.842	3.278	3.00	2.50	2.00	6.278	1.842	Bor-No. 83 BP-1 (H22)
no. 7	上流側発進口	SPφ 400	8.10	4.274	0.406	4.349	1.594	1.00	1.047	4.954	3.146	3.00	2.50	2.00	6.146	1.954	Bor-No. 83 BP-1 (H22)
no. 7	下流側到達口	SPφ 400	8.10	4.224	0.406	4.324	1.594	1.00	1.047	4.979	3.121	3.00	2.50	2.00	6.121	1.979	Bor-No. 83 BP-1 (H22)
既設立坑	上流側発進口	SPφ 400	8.10	4.186	0.406	4.286	1.594	1.00	1.047	5.017	3.083	3.00	2.50	2.00	6.083	2.017	Bor-No. 83 BP-1 (H22)
no. 11	下流側到達口	SPφ 400	8.08	4.588	0.406	4.688	1.594	1.00	1.047	4.595	3.485	3.00	2.50	2.00	6.485	1.595	Bor-No. 83 BP-1 (H22)
no. 7	上流側発進口	SPφ 400	8.10	4.539	0.406	4.639	1.594	1.00	1.047	4.664	3.436	3.00	2.50	2.00	6.436	1.664	Bor-No. 83 BP-1 (H22)


注・施工については「下水道工事標準仕様書」による。

外浜系統 蚊屋処理分区			
件 名	熊党蚊屋枝線その2工事		
図 名	薬液注入工図		
縮 尺	1/50	図 番	4 / 6
調査年月日	令和	年	月 日
設計者氏名			
米子市上下水道局			


標準構造図 縮尺 1/40

組立1号マンホール（内径90）


平面図

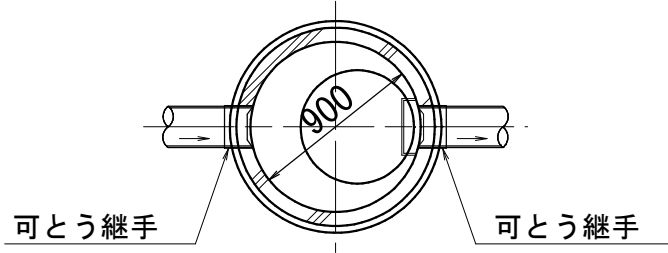

縦断面図

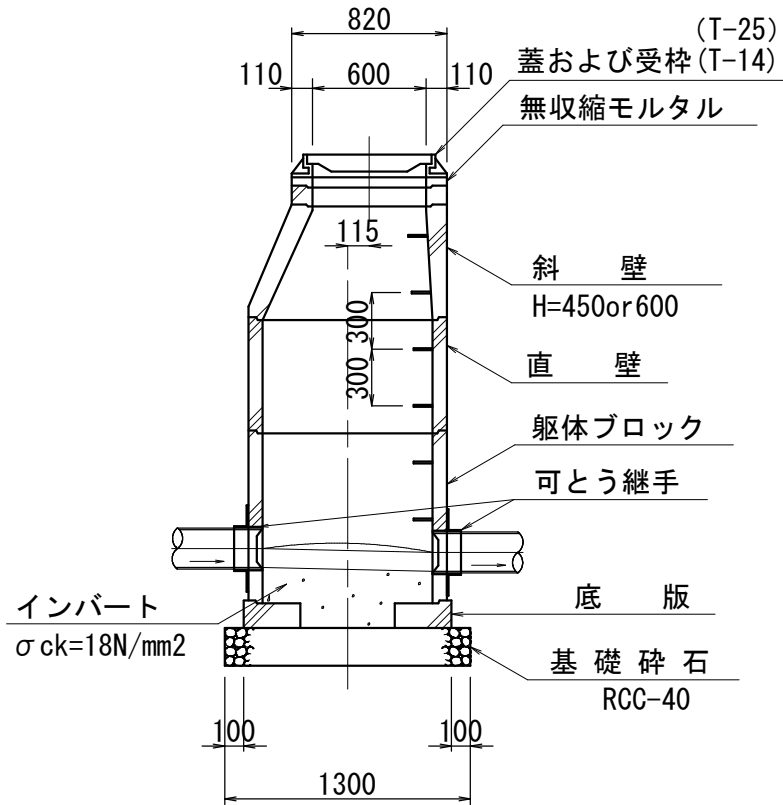


横断面図

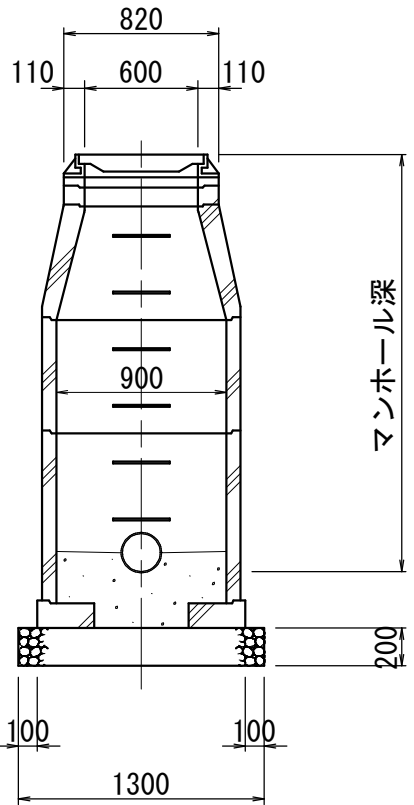


内副管

内副管φ150

平面図

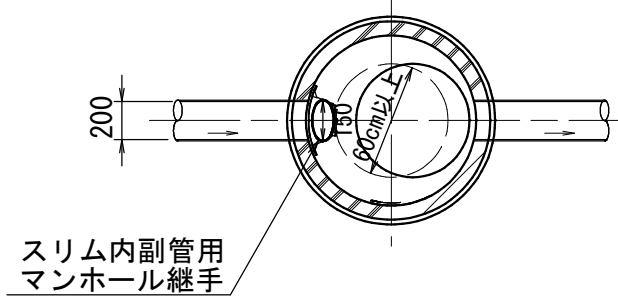


断面図

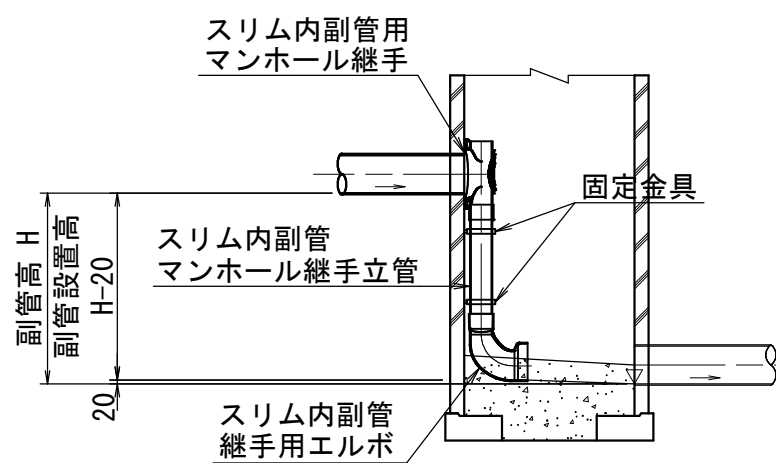


内副管φ100

平面図

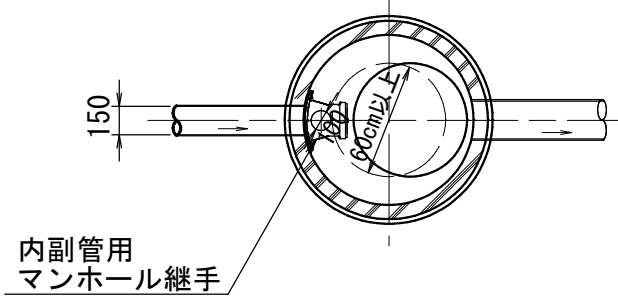


断面図

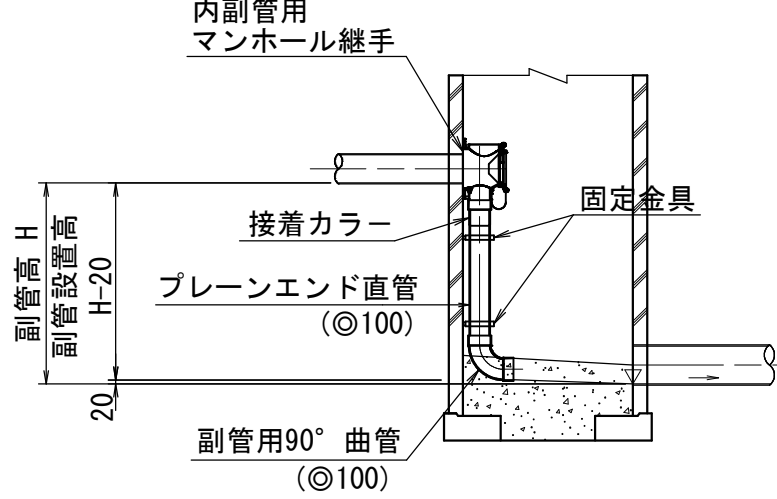


小型マンホール（内径30）

標準型

平面図

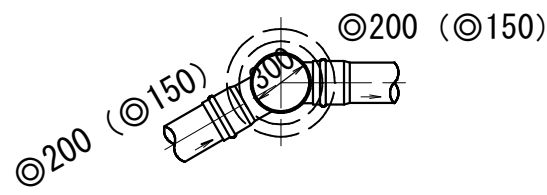


断面図

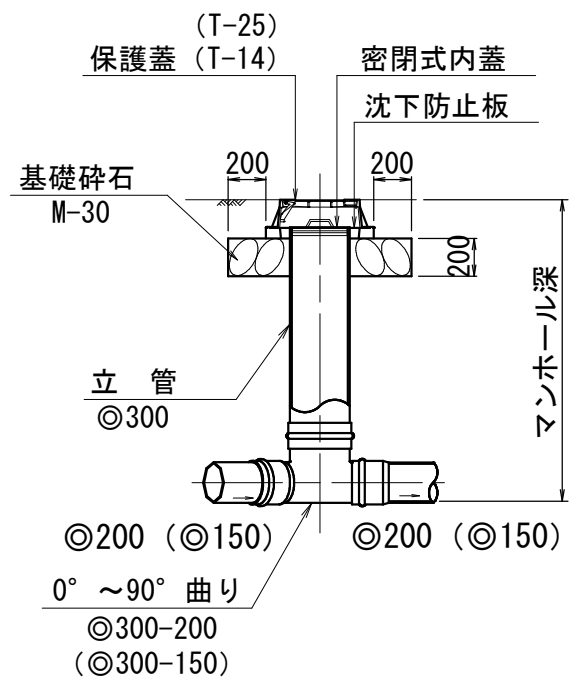


汚水枡

標準型

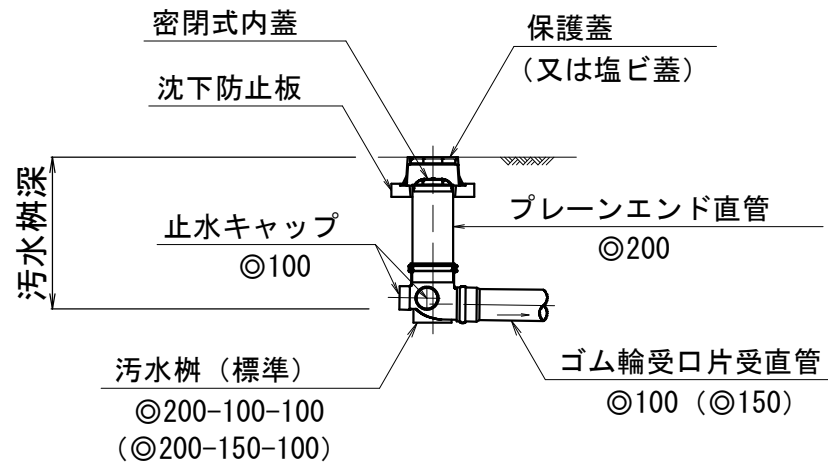

ドロップ型(D)

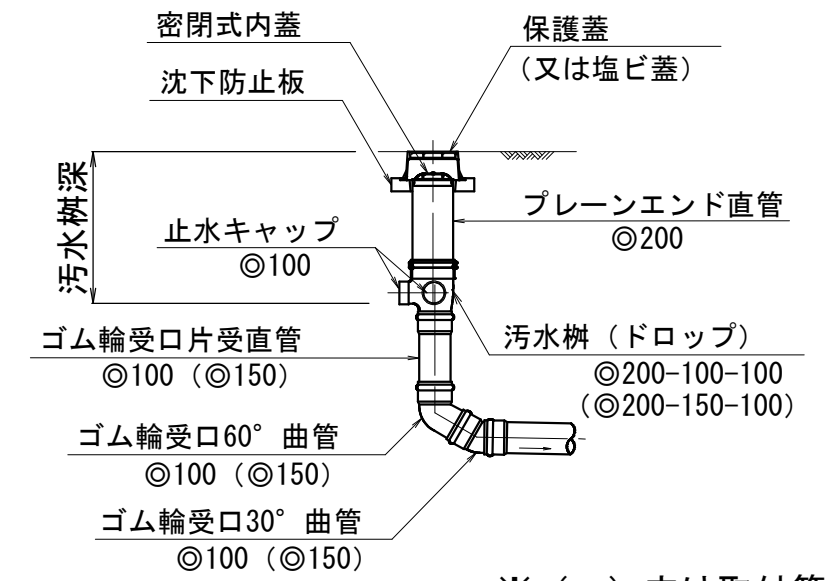


掘削標準断面図 縮尺 1/40

良質掘削土埋戻し部

土留部

素堀部

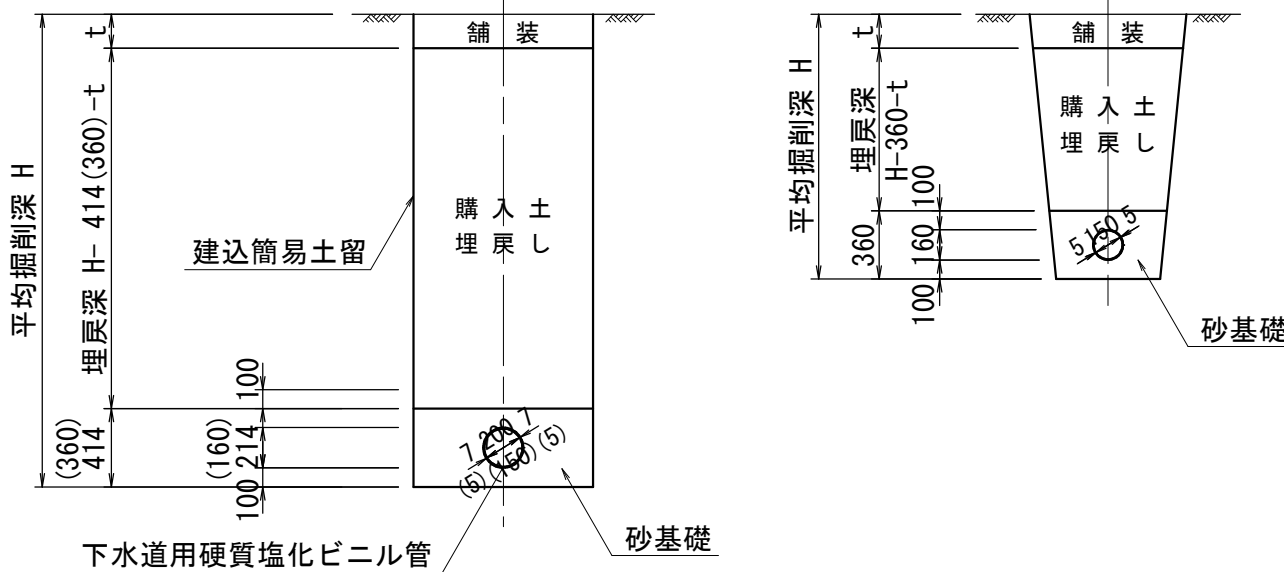

※（ ）内は、φ150を示す。

注・施工については「下水道工事標準仕様書」による。


外浜系統 蚊屋処理分区				
件 名	熊党蚊屋枝線その2工事			
図 名	標準構造図・掘削標準断面図			
縮 尺	図 示	図 番	5 / 6	
調査年月日	令和	年	月	日
設計者氏名				
米子市上下水道局				

舗装復旧断面図 縮 尺 1:10

一般県道日吉津伯耆大山停車場線

車 道 部


仮 復 旧
(掘削部分)

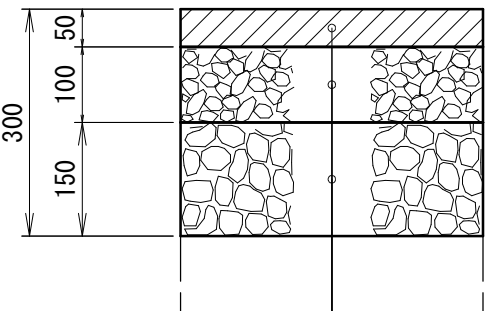

表層(再生密粒度アスコン(20))
上層路盤(粒頭砕石M-30)
下層路盤(ラッシュ-ラRc-40又はC-40)

歩 道 部


仮 復 旧
(掘削部分)

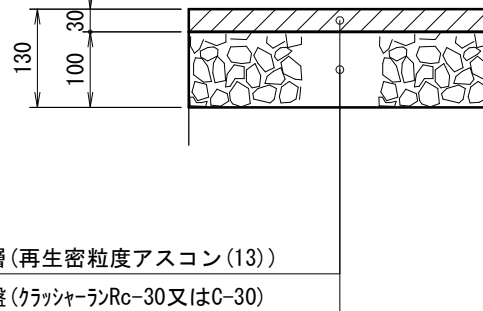

表層(再生密粒度アスコン(13))
路盤(ラッシュ-ラRc-30又はC-30)

歩道乗入部
I 式(4.0m以下)


仮 復 旧
(掘削部分)

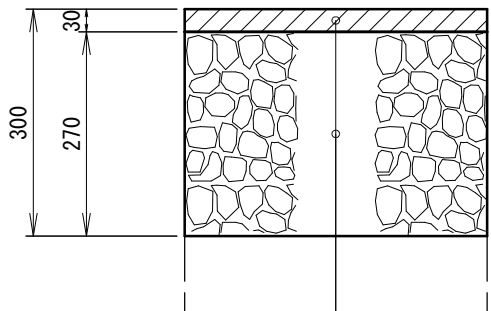

表層(再生密粒度アスコン(13))
路盤(ラッシュ-ラRc-40又はC-40)

本 復 旧

(掘削部分) (掘削部分以外)

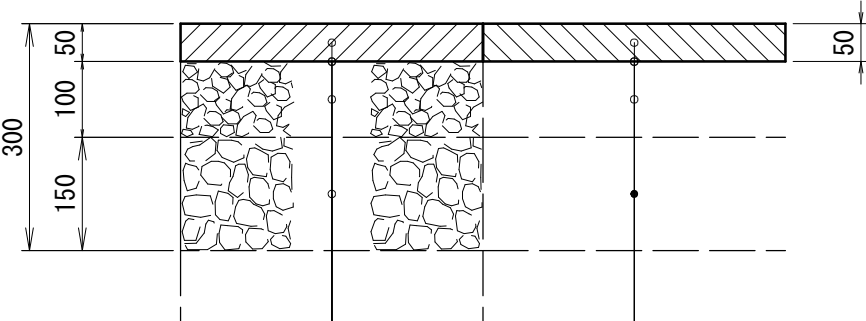


表層(再生密粒度アスコン(20))
プライムコート(PK-3)1.2L/m²
不 陸 整 正
上層路盤(粒頭砕石M-30)
下層路盤(ラッシュ-ラRc-40又はC-40)

表層(再生密粒度アスコン(20))
プライムコート(PK-3)1.2L/m²
不 陸 整 正
在 来 路 盤

本 復 旧

(掘削部分) (掘削部分以外)

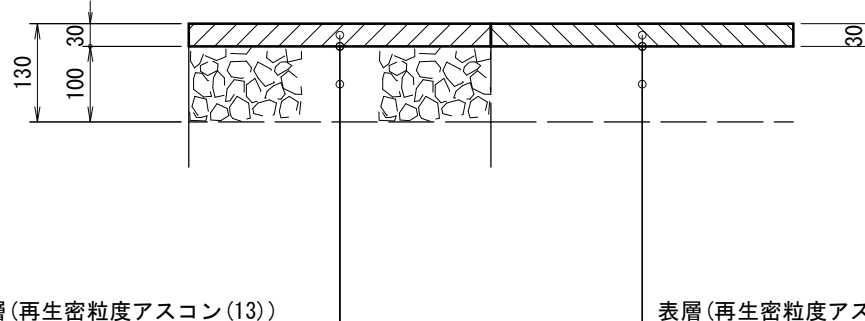


表層(再生密粒度アスコン(13))
プライムコート(PK-3)1.2L/m²
不 陸 整 正
路盤(ラッシュ-ラRc-30又はC-30)

表層(再生密粒度アスコン(13))
プライムコート(PK-3)1.2L/m²
不 陸 整 正
在 来 路 盤

本 復 旧

(掘削部分) (掘削部分以外)

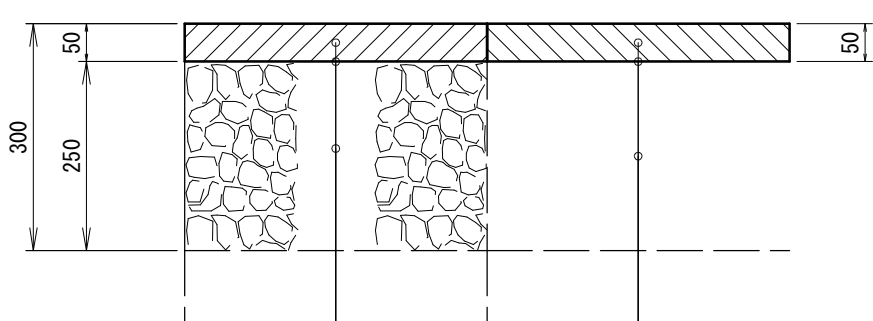


表層(再生密粒度アスコン(20))
プライムコート(PK-3)1.2L/m²
不 陸 整 正
路盤(ラッシュ-ラRc-40又はC-40)

表層(再生密粒度アスコン(13))
プライムコート(PK-3)1.2L/m²
不 陸 整 正
在 来 路 盤

市道国道熊党蚊屋東側線

車 道 部


仮 復 旧
(掘削部分)

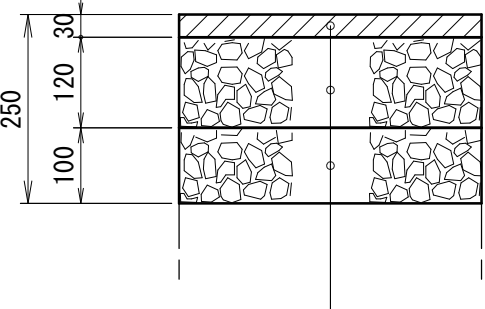

表層(再生密粒度アスコン(13))
上層路盤(粒頭砕石M-30)
下層路盤(ラッシュ-ラRc-30又はC-30)

歩 道 部


仮 復 旧
(掘削部分)

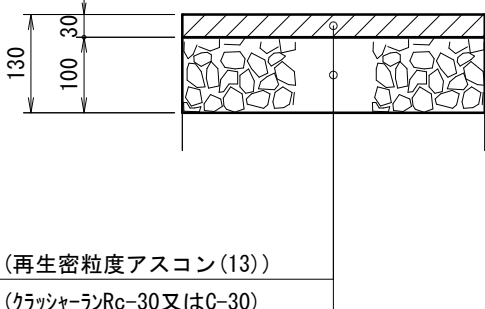

表層(再生密粒度アスコン(13))
路盤(ラッシュ-ラRc-30又はC-30)

歩道乗入部
I 型


仮 復 旧
(掘削部分)

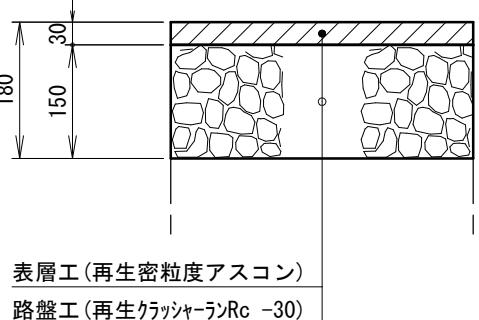

表層工(再生密粒度アスコン)
路盤工(再生ラッシュ-ラRc-30)

本 復 旧

(掘削部分) (掘削部分以外)

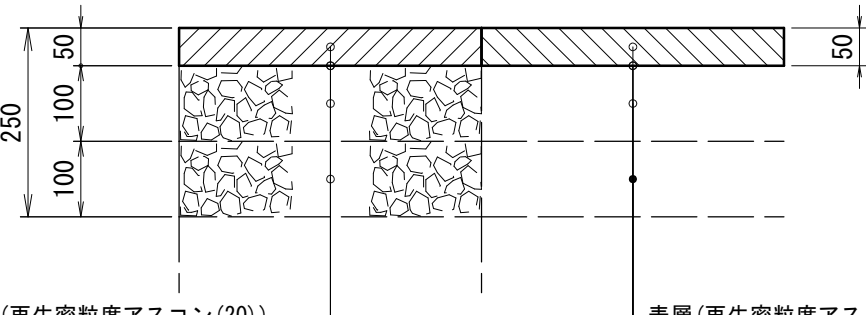


表層(再生密粒度アスコン(20))
プライムコート(PK-3)1.2L/m²
不 陸 整 正
上層路盤(粒頭砕石M-30)
下層路盤(ラッシュ-ラRc-30又はC-30)

表層(再生密粒度アスコン(20))
プライムコート(PK-3)1.2L/m²
不 陸 整 正
在 来 路 盤

本 復 旧

(掘削部分) (掘削部分以外)

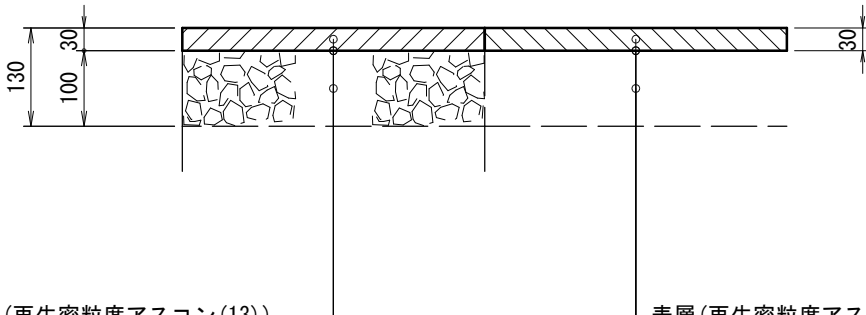


表層(再生密粒度アスコン(13))
プライムコート(PK-3)1.2L/m²
不 陸 整 正
路盤(ラッシュ-ラRc-30又はC-30)

表層(再生密粒度アスコン(13))
プライムコート(PK-3)1.2L/m²
不 陸 整 正
在 来 路 盤

本 復 旧

(掘削部分) (掘削部分以外)

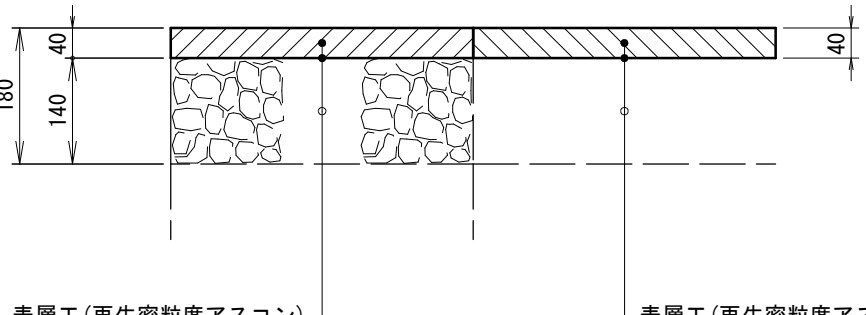

表層工(再生密粒度アスコン)
プライムコート1.2L/m²
不 陸 整 正
路盤工(再生ラッシュ-ラRc-30)

表層工(再生密粒度アスコン)
プライムコート1.2L/m²
不 陸 整 正
在 来 路 盤

注・施工については、「下水道工事標準仕様書」による。

外浜系統 蚊屋処理分区

件 名 熊 党 蚊 屋 枝 線 そ の 2 工 事

図 名 舗 装 復 旧 断 面 図

縮 尺 図 示 図 番 6 / 6


調 整 年 月 日 令 和 年 月 日

設 計 者 氏 名


米 子 市 下 水 道 部

no. 6 片到達立坑

平 面 図

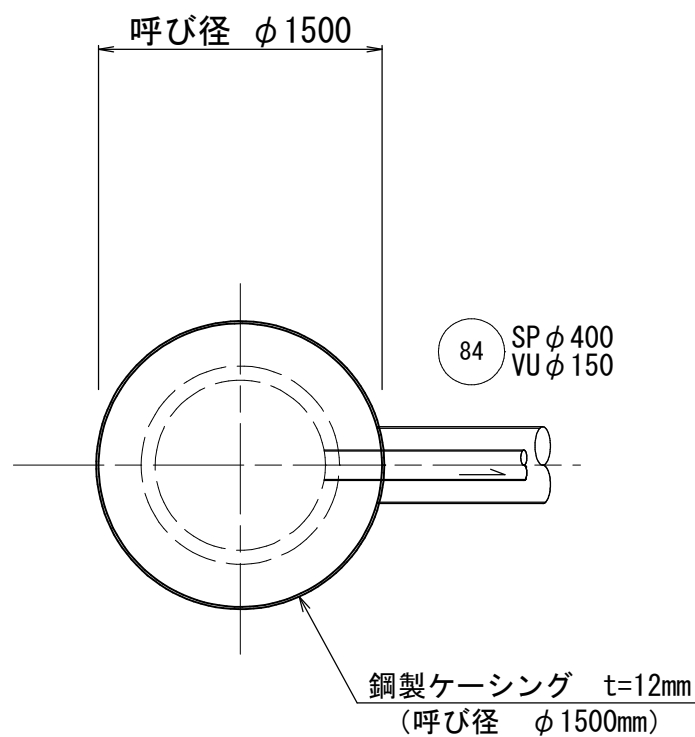


円形覆工板詳細図

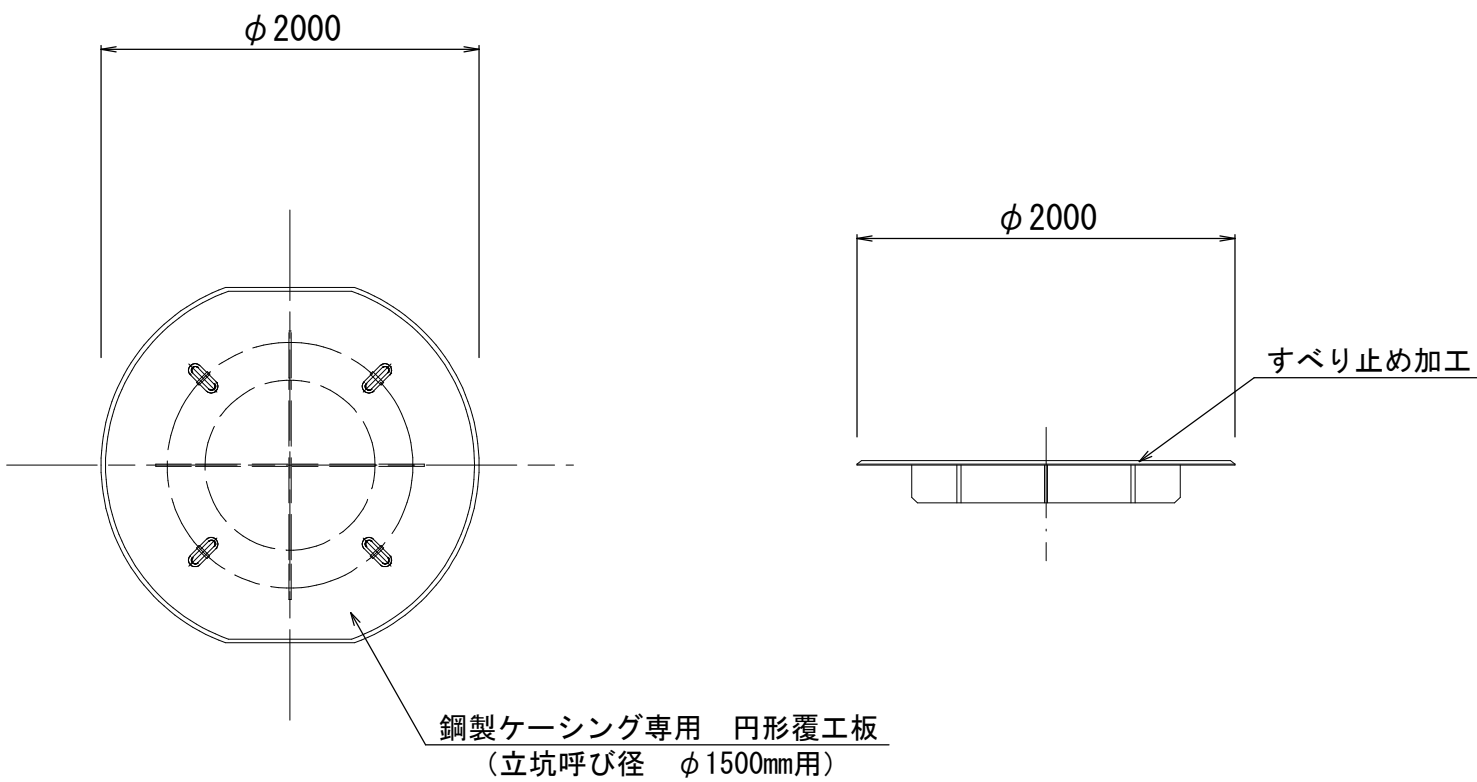


no. 7 三方向発進立坑

平 面 図

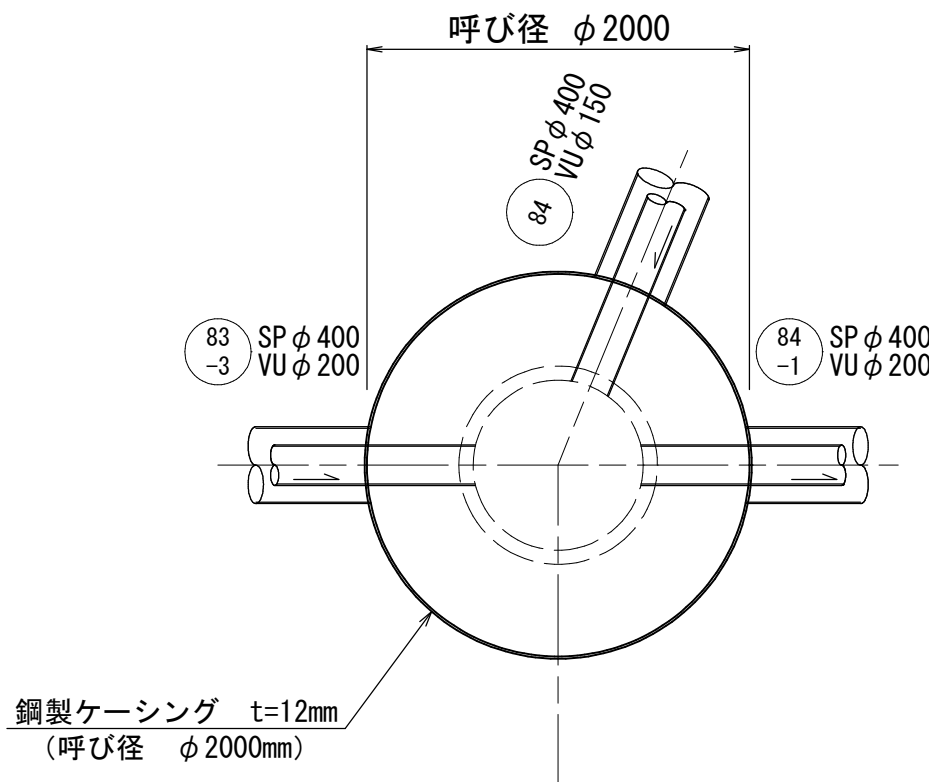


円形覆工板詳細図

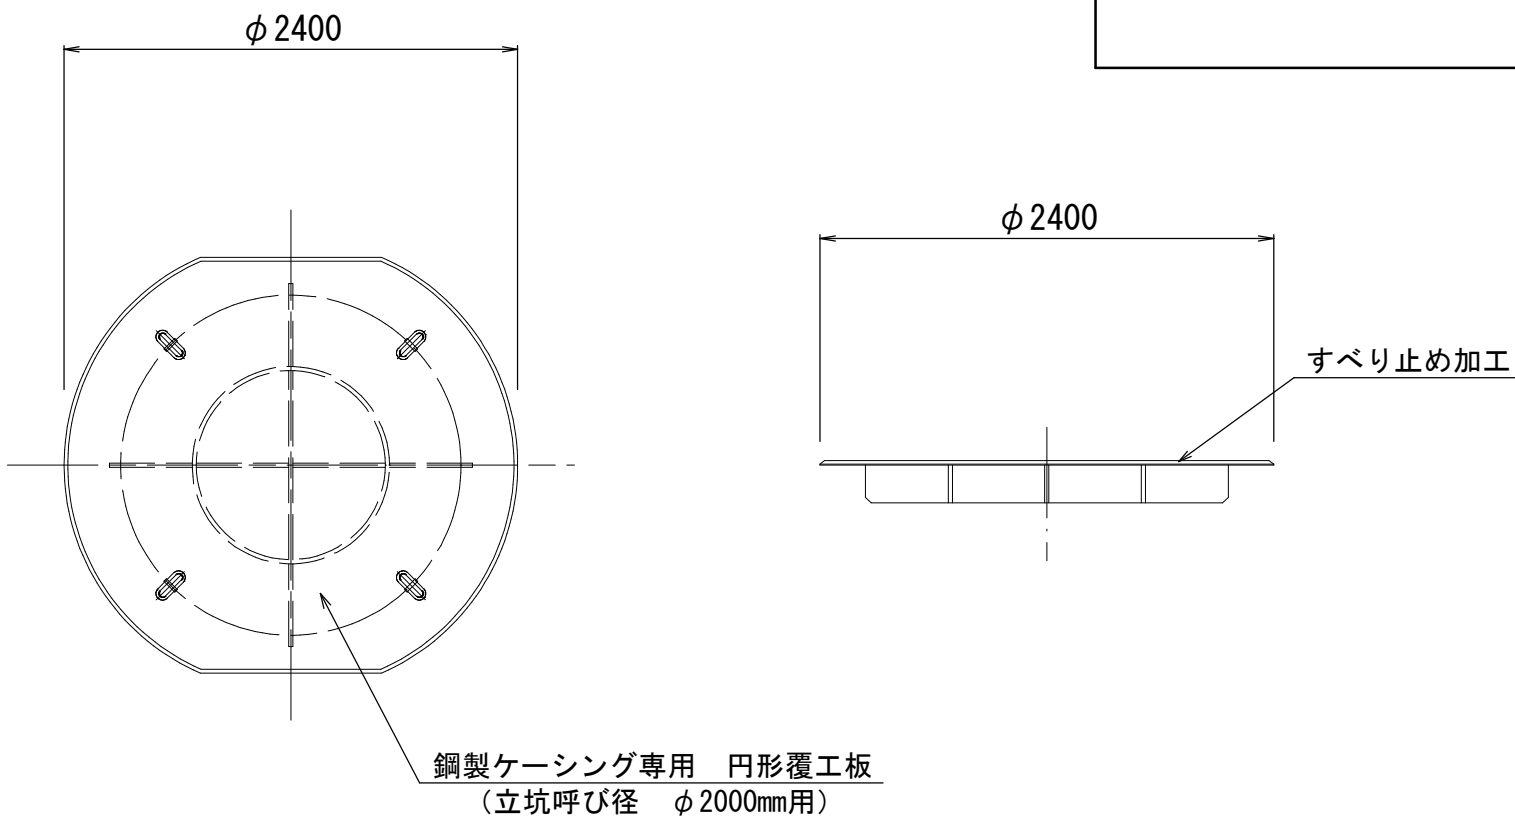


立坑仮設図(1)
(参考図)

no. 6 片到達立坑φ1500
no. 7 三方向発進立坑φ2000


掘削完了時

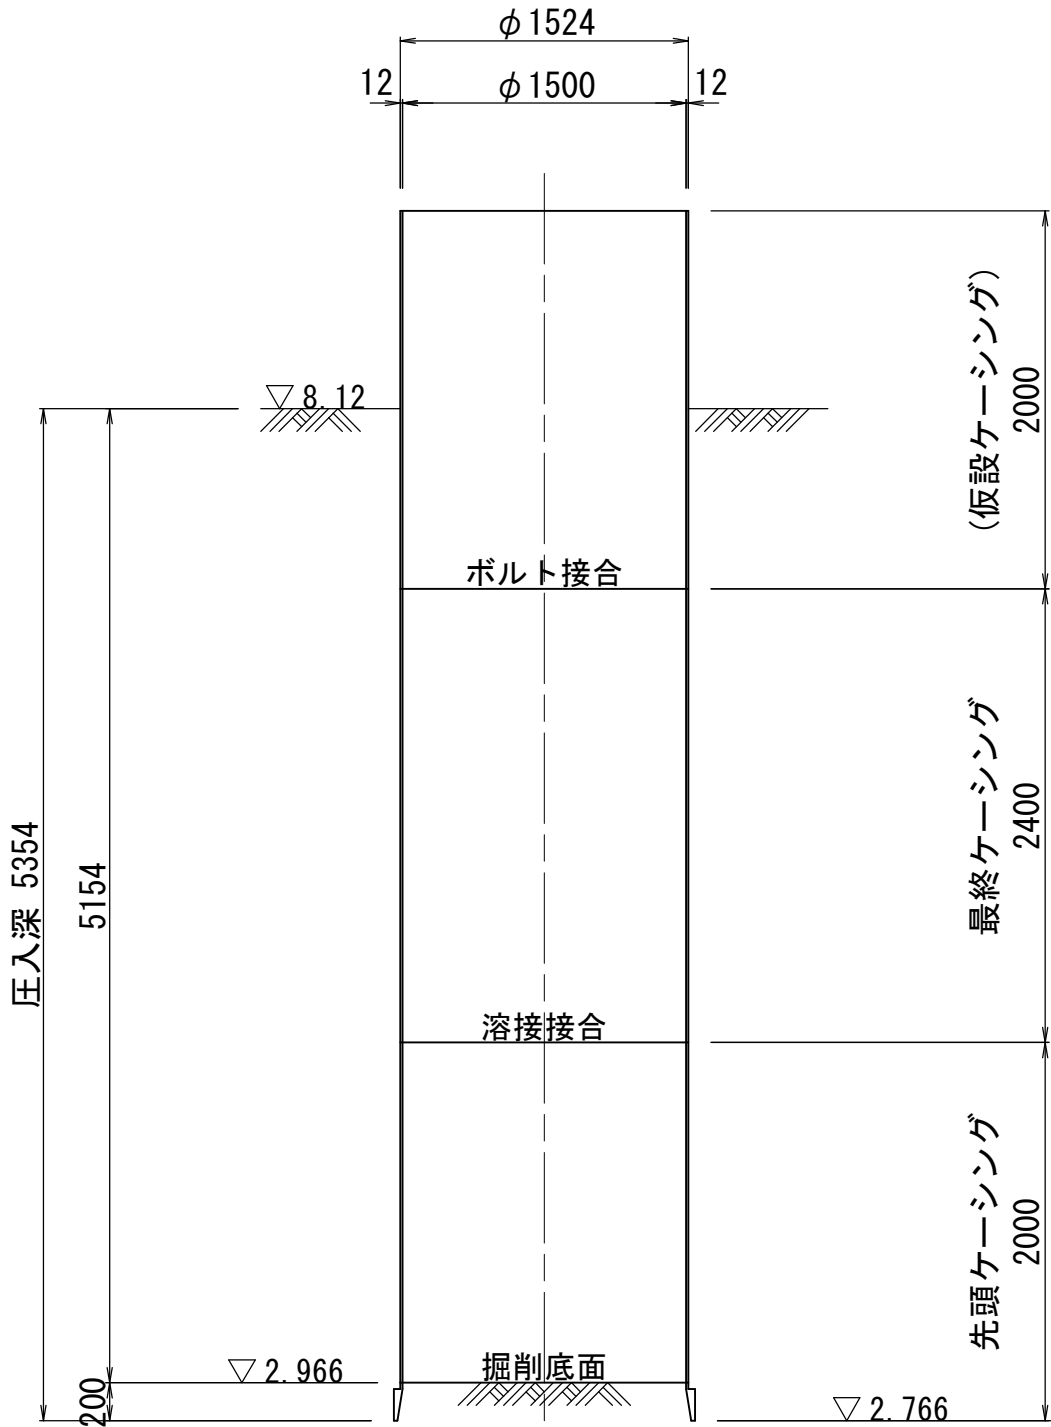



引上完了時

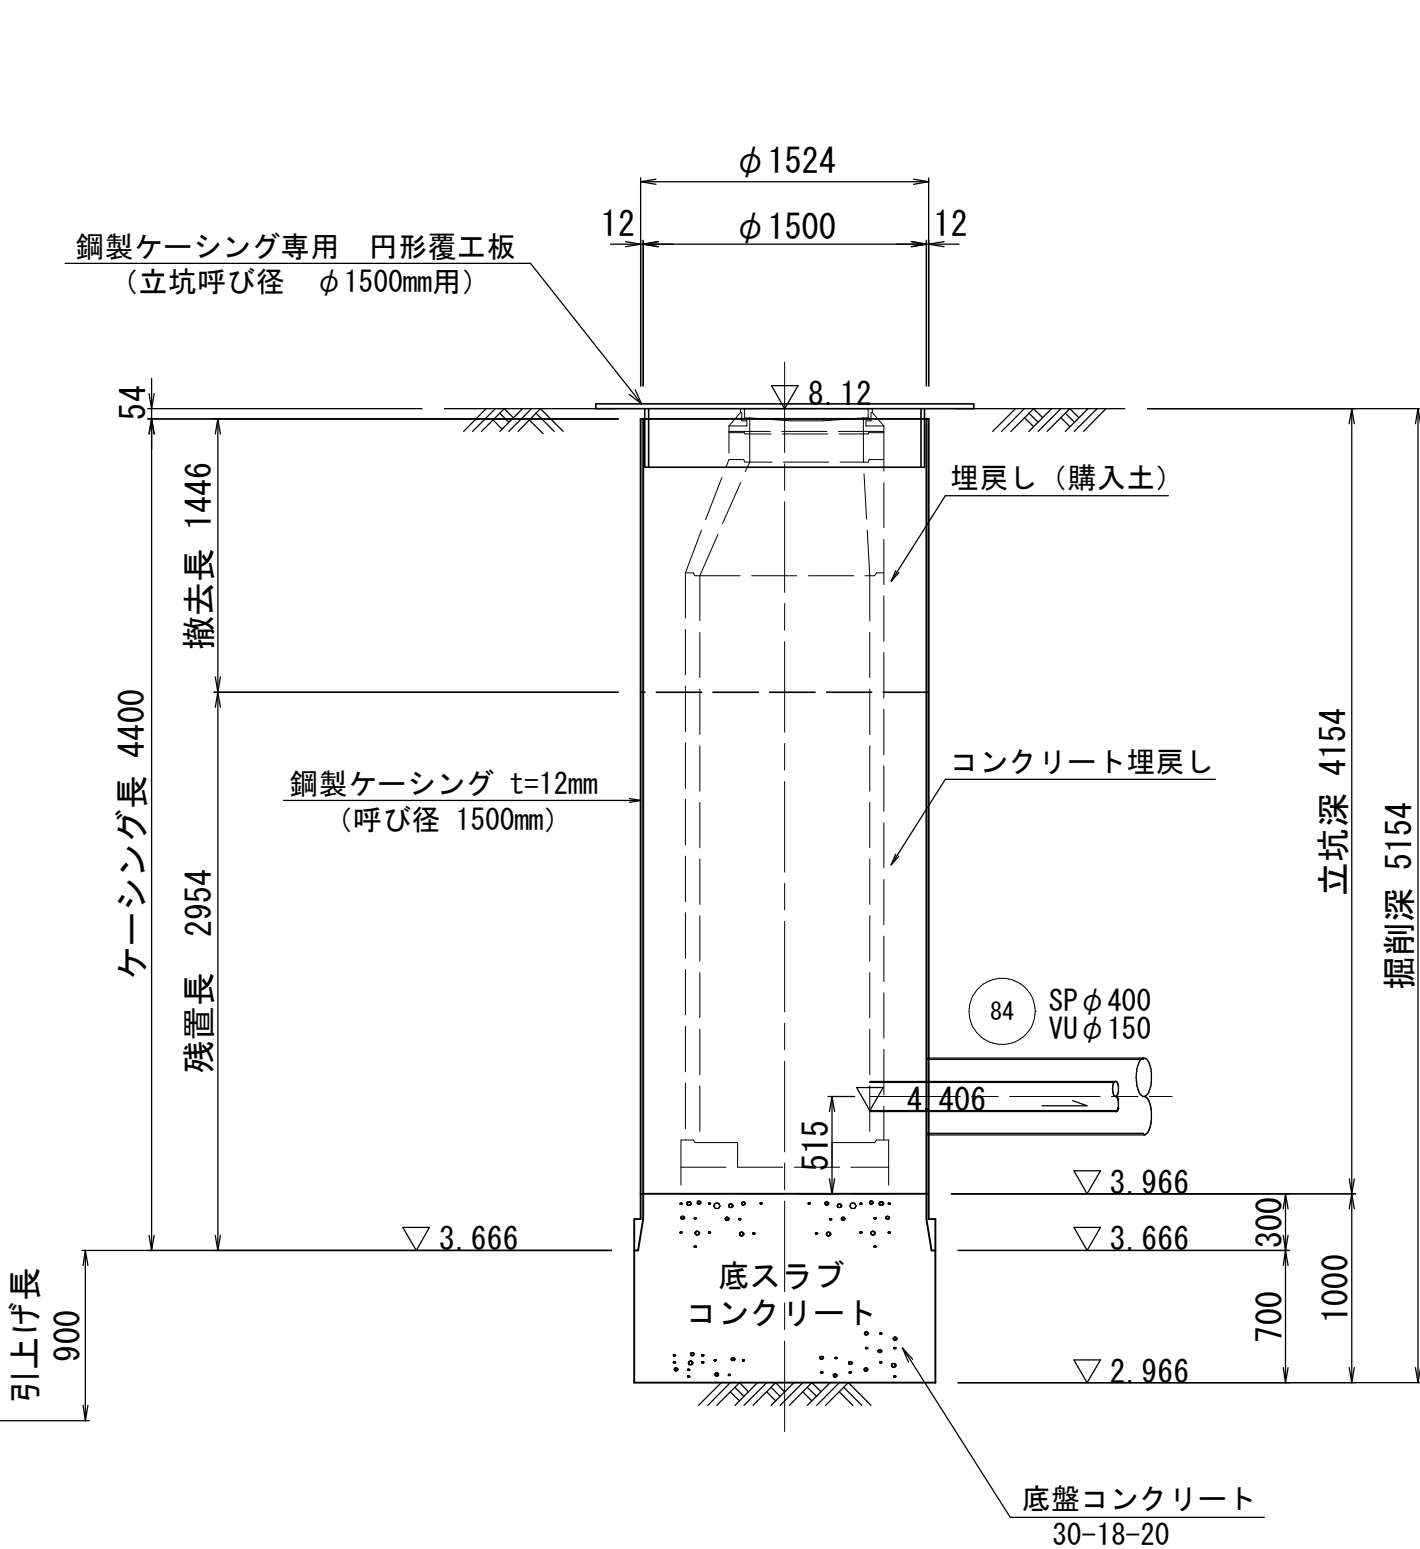

掘削完了時

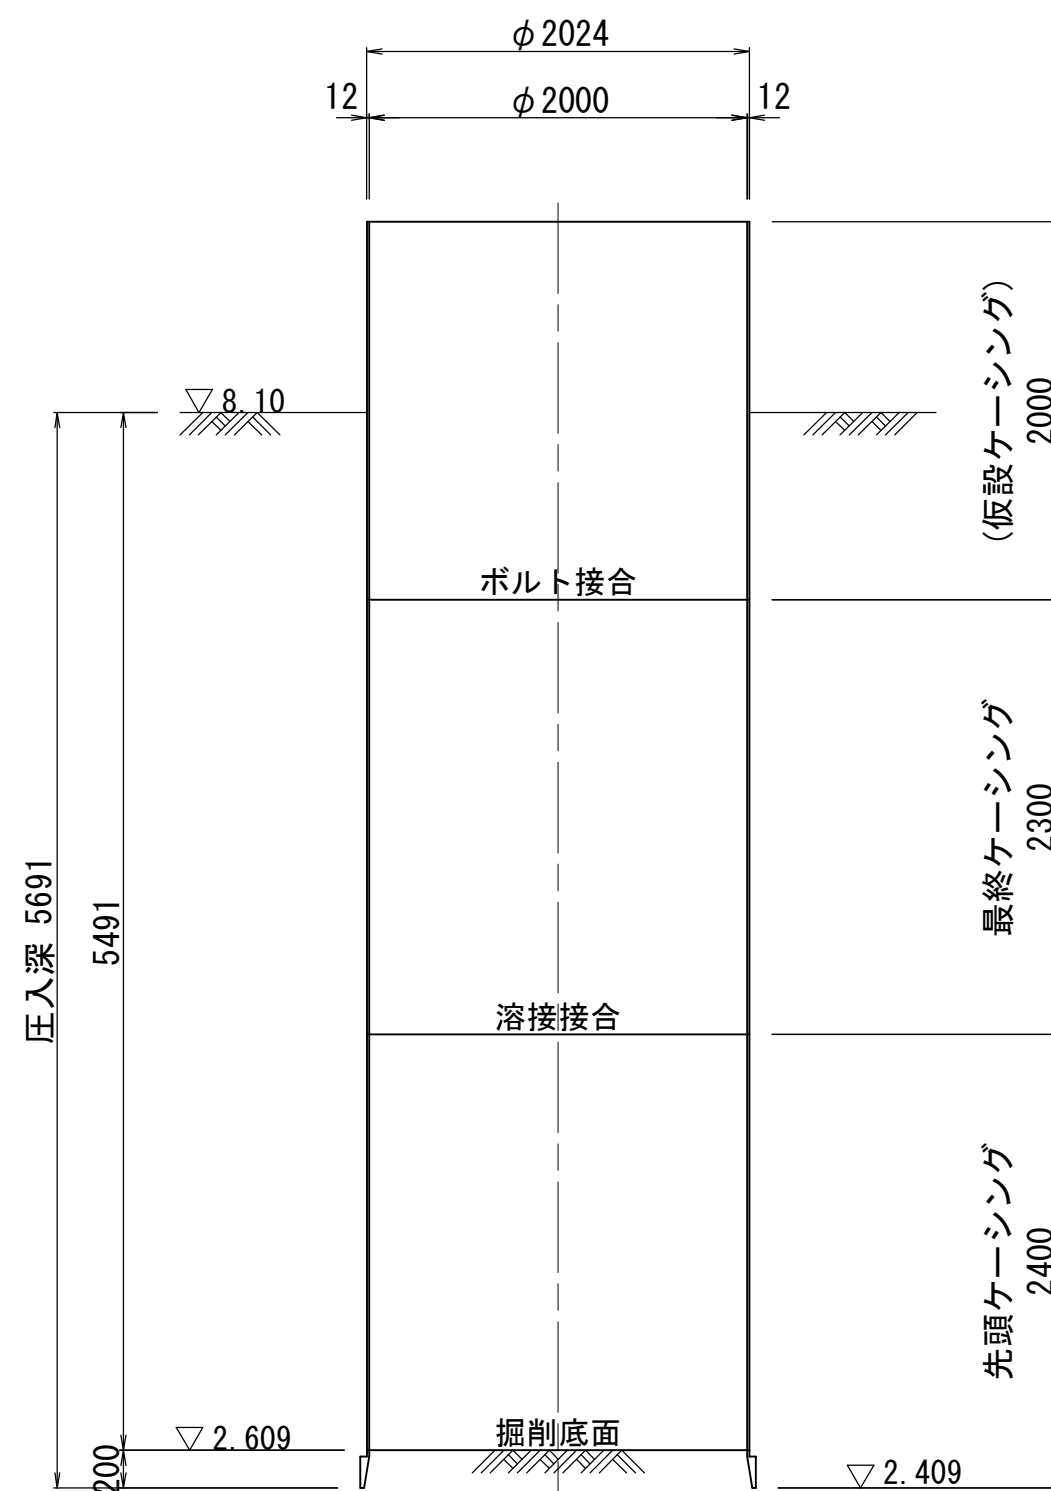

引上完了時

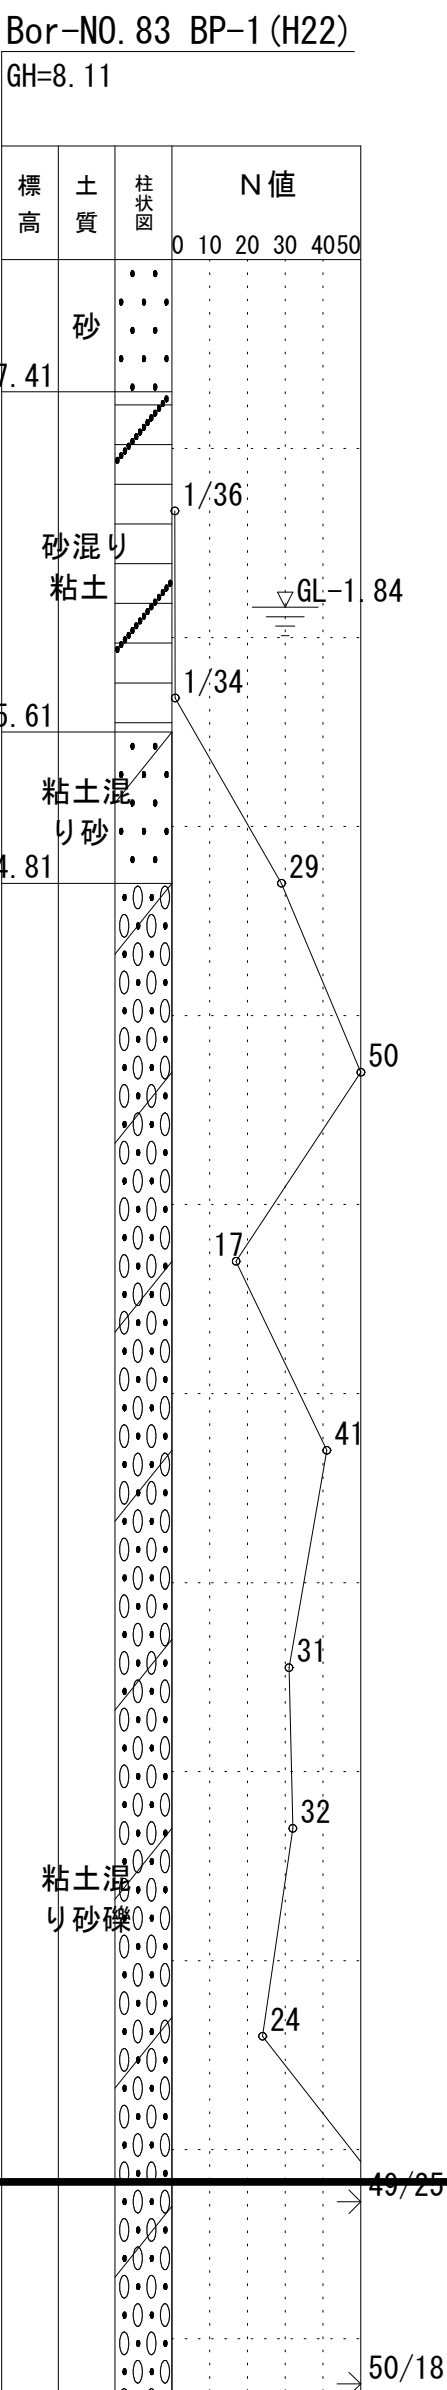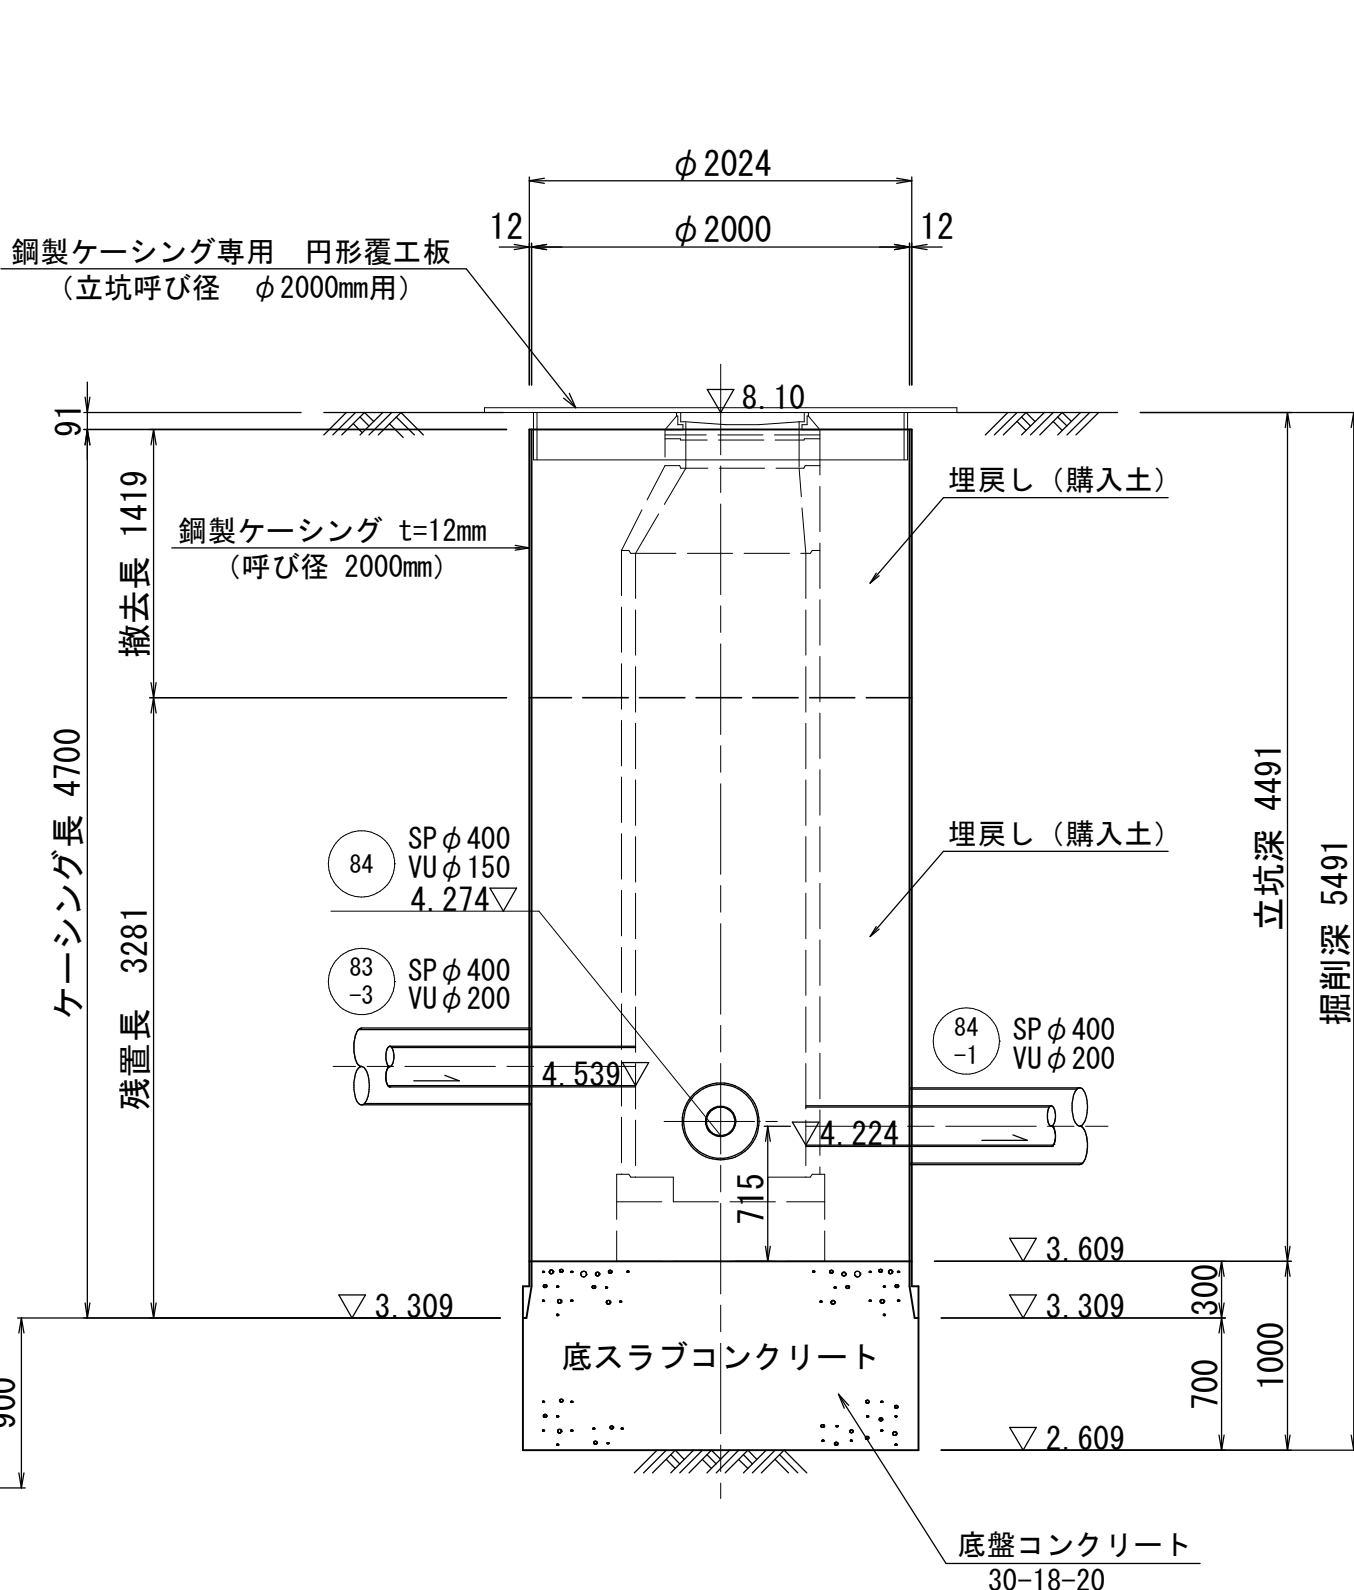


注・施工については「下水道工事標準仕様書」による。

参 考 図


外浜系統 蚊屋処理分区				
件 名	熊党蚊屋枝線その2工事			
図 名	立坑仮設図(1) (参考図)			
縮 尺	1/40	図 番	1 / 2	
調査年月日	令和	年	月	日
設計者氏名				
米子市上下水道局				

no. 11 片到達立坑


平面図

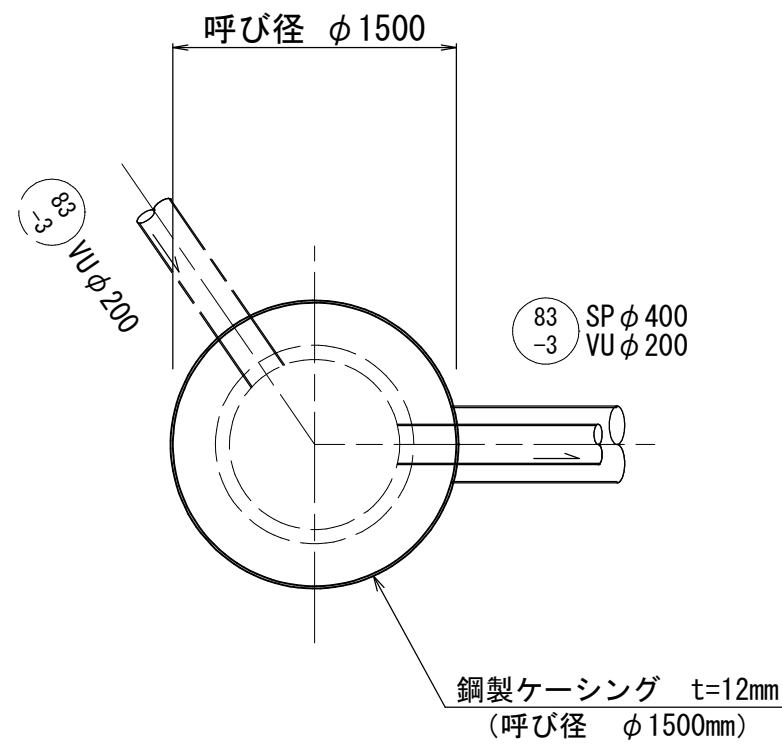



円形覆工板詳細図

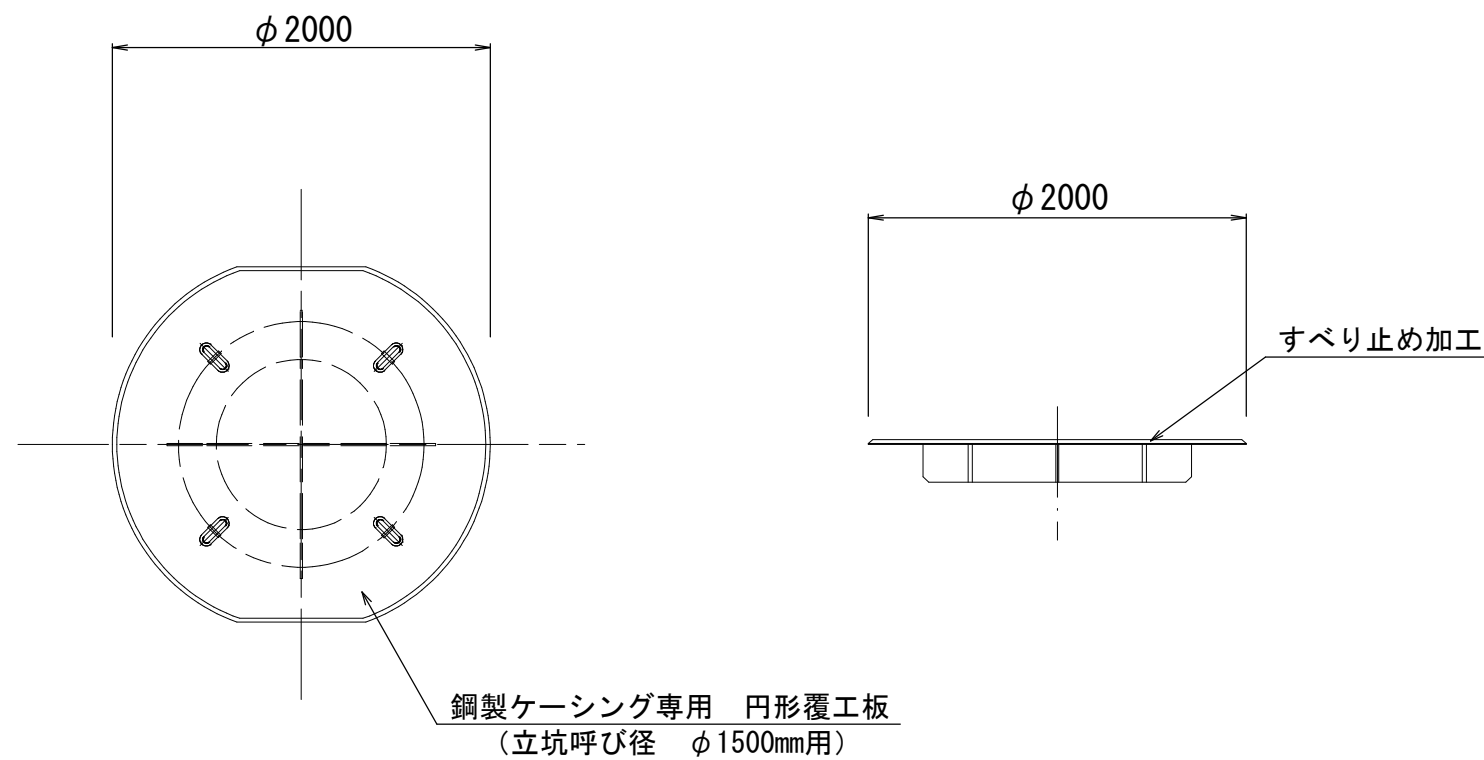

掘削完了時

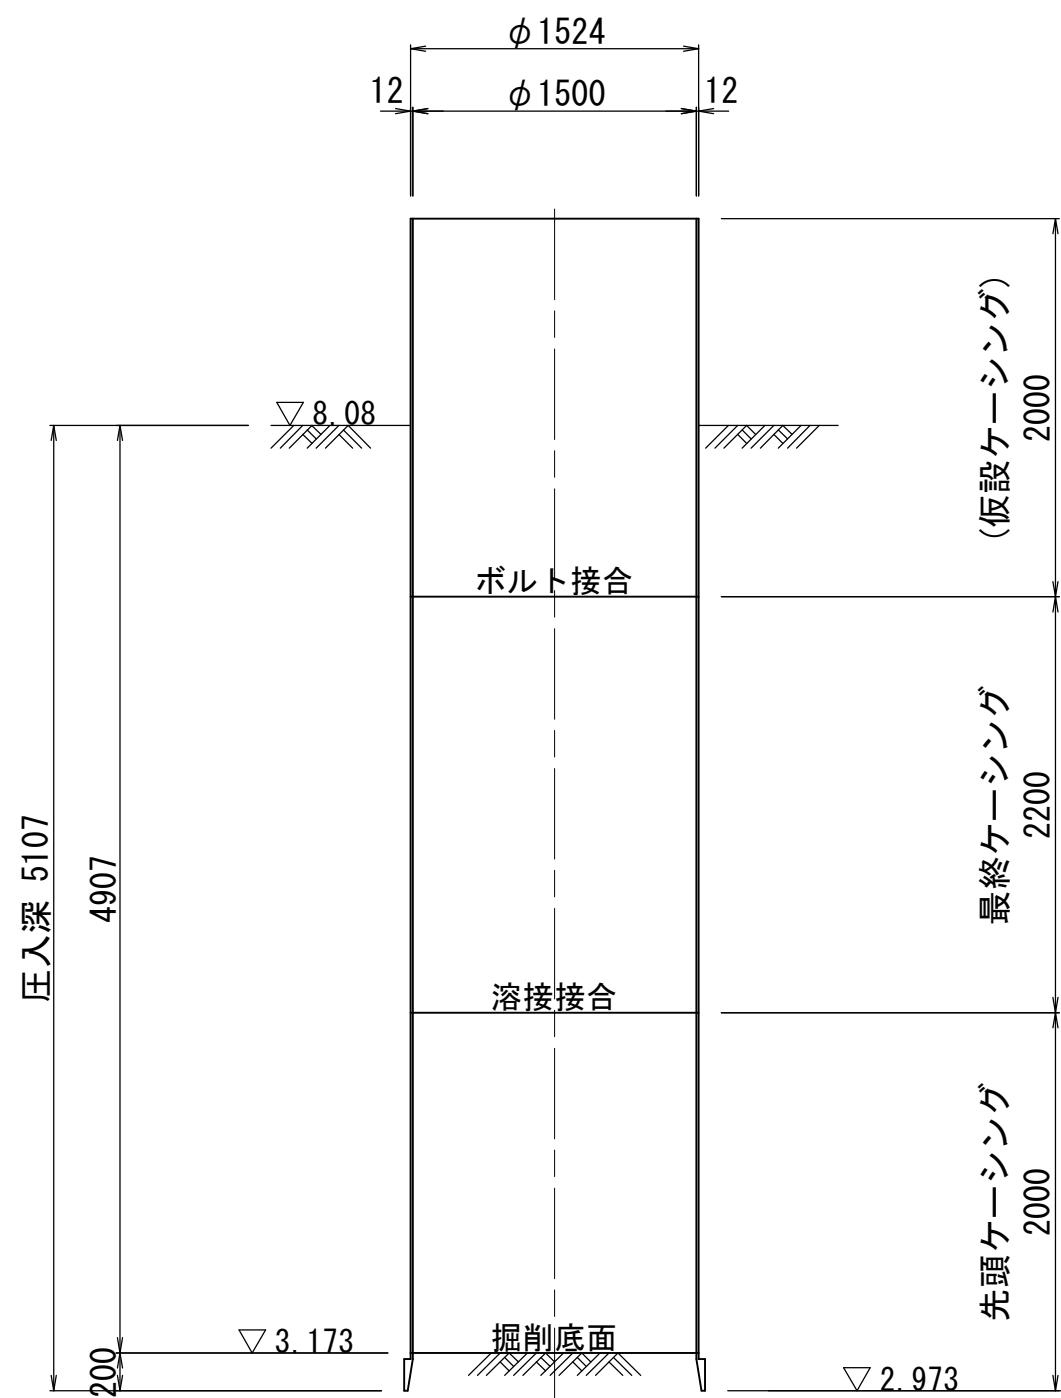


引上完了時

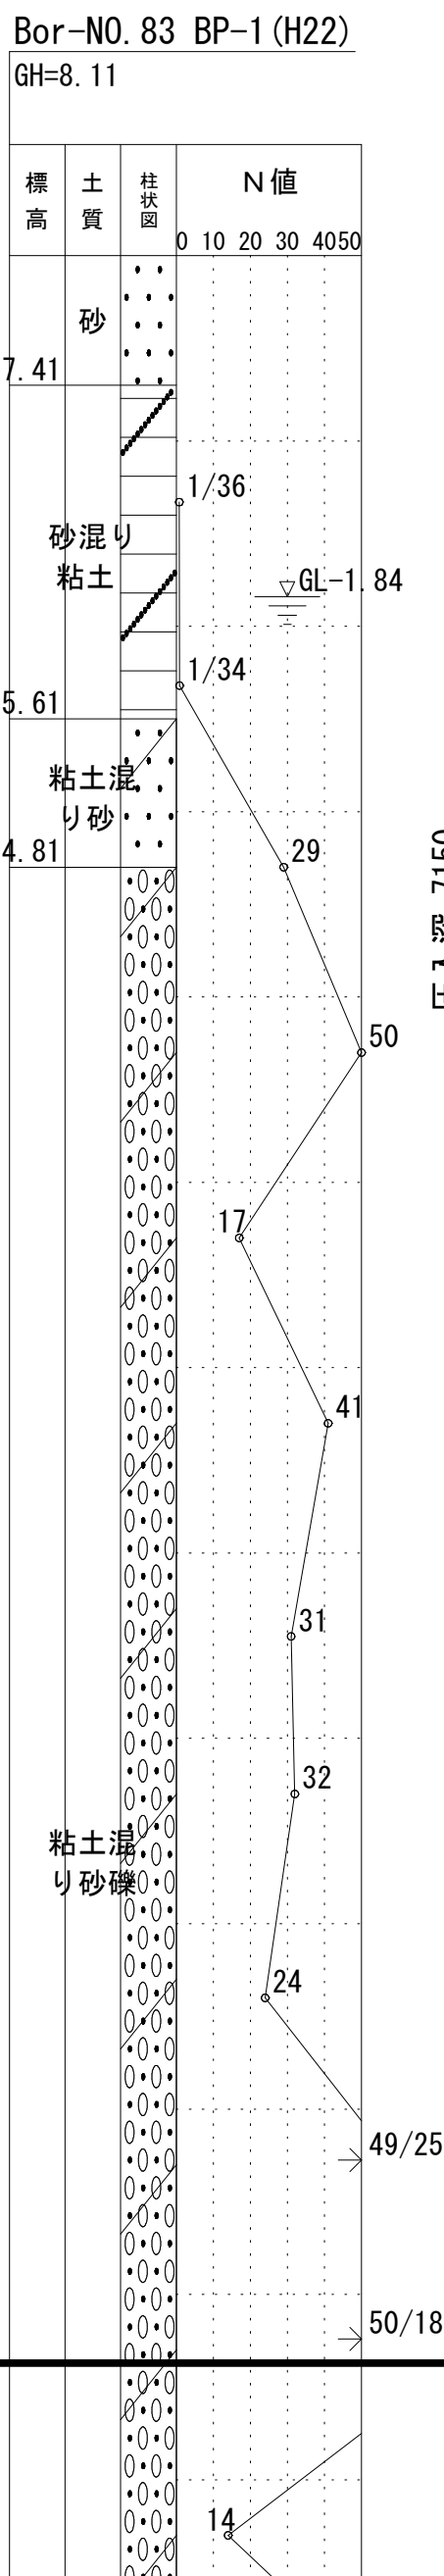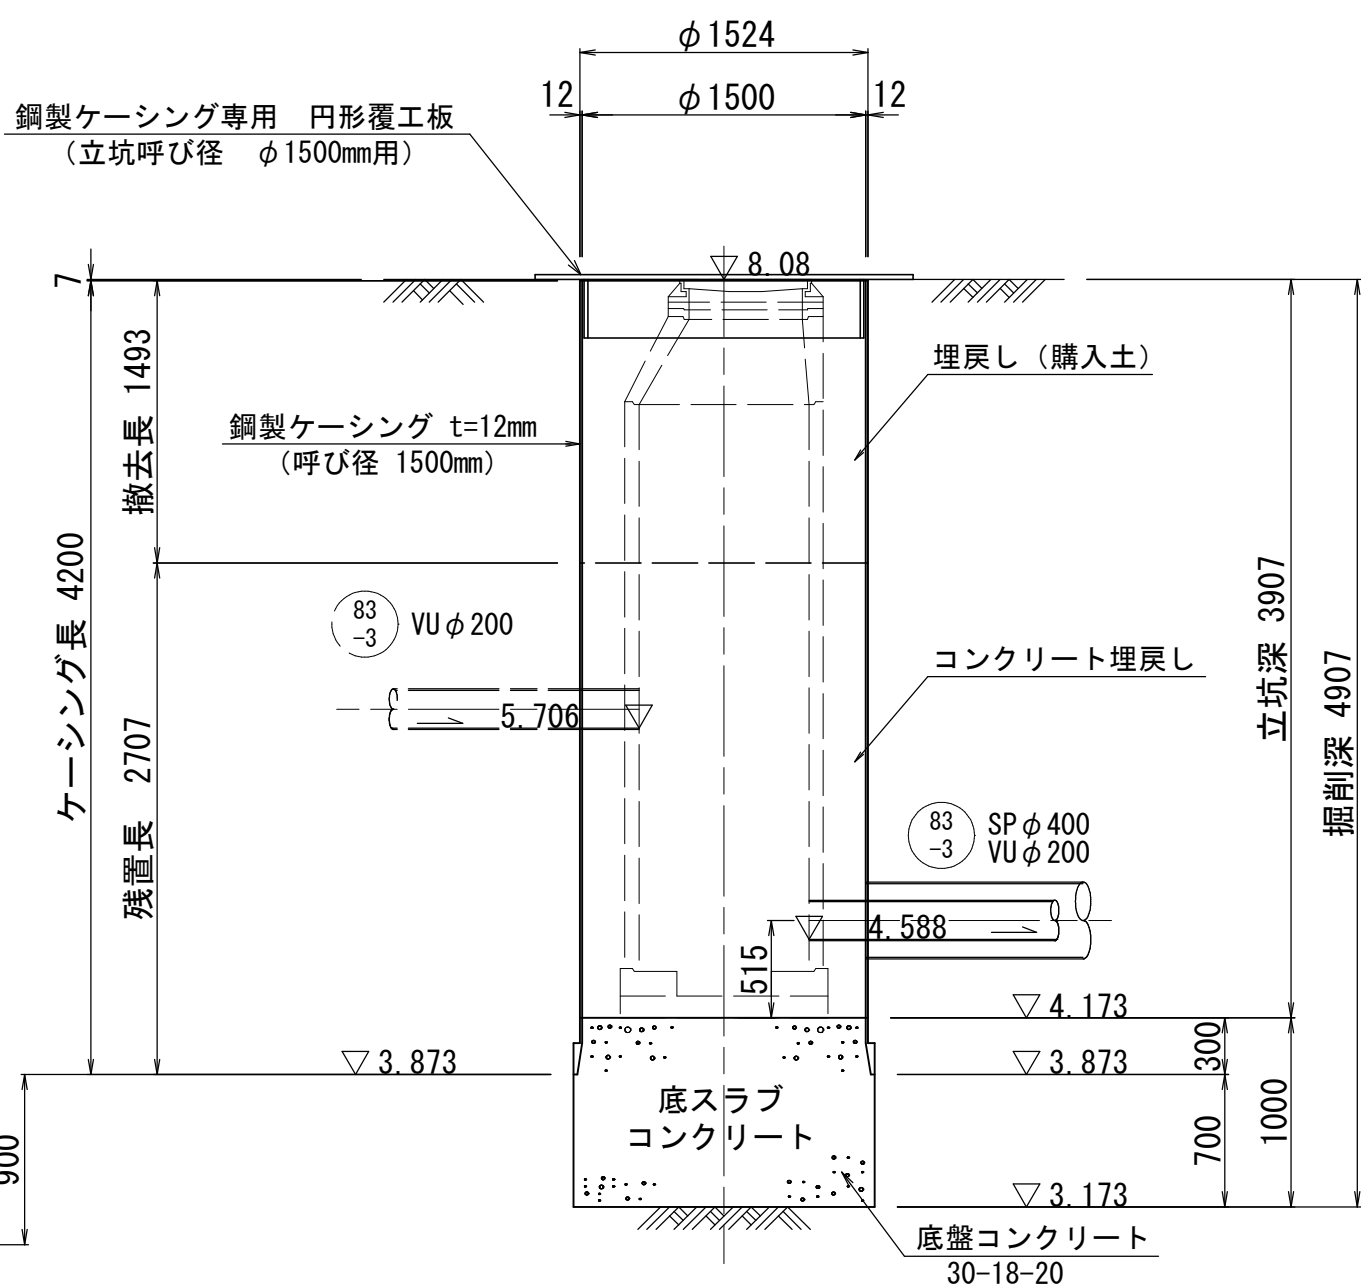


既設 発進到達立坑


平面図

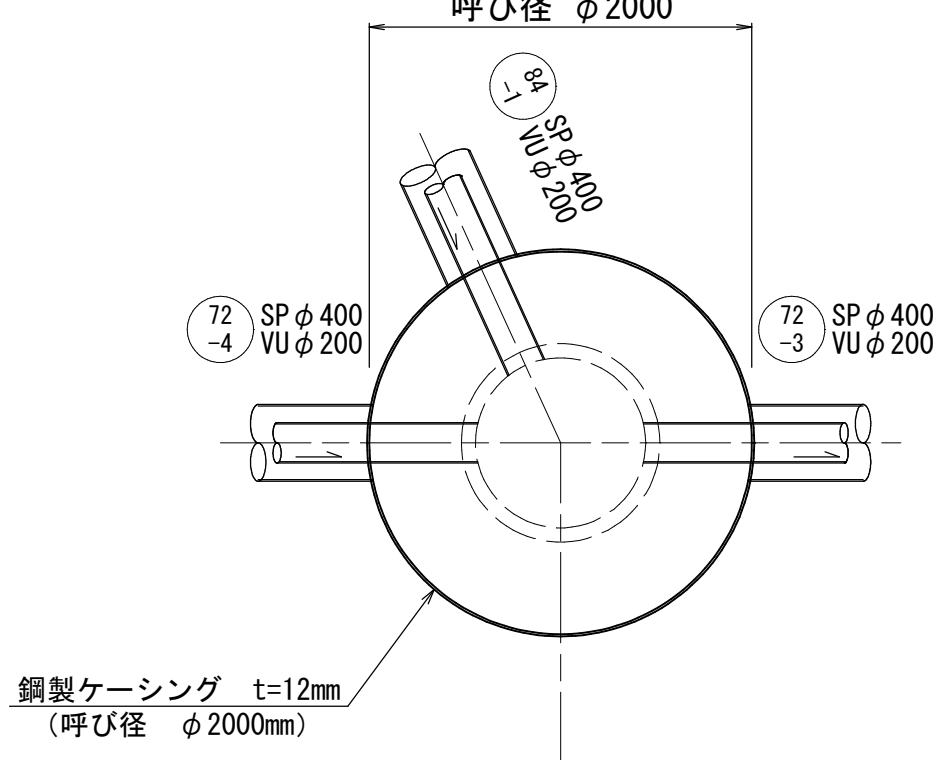


円形覆工板詳細図

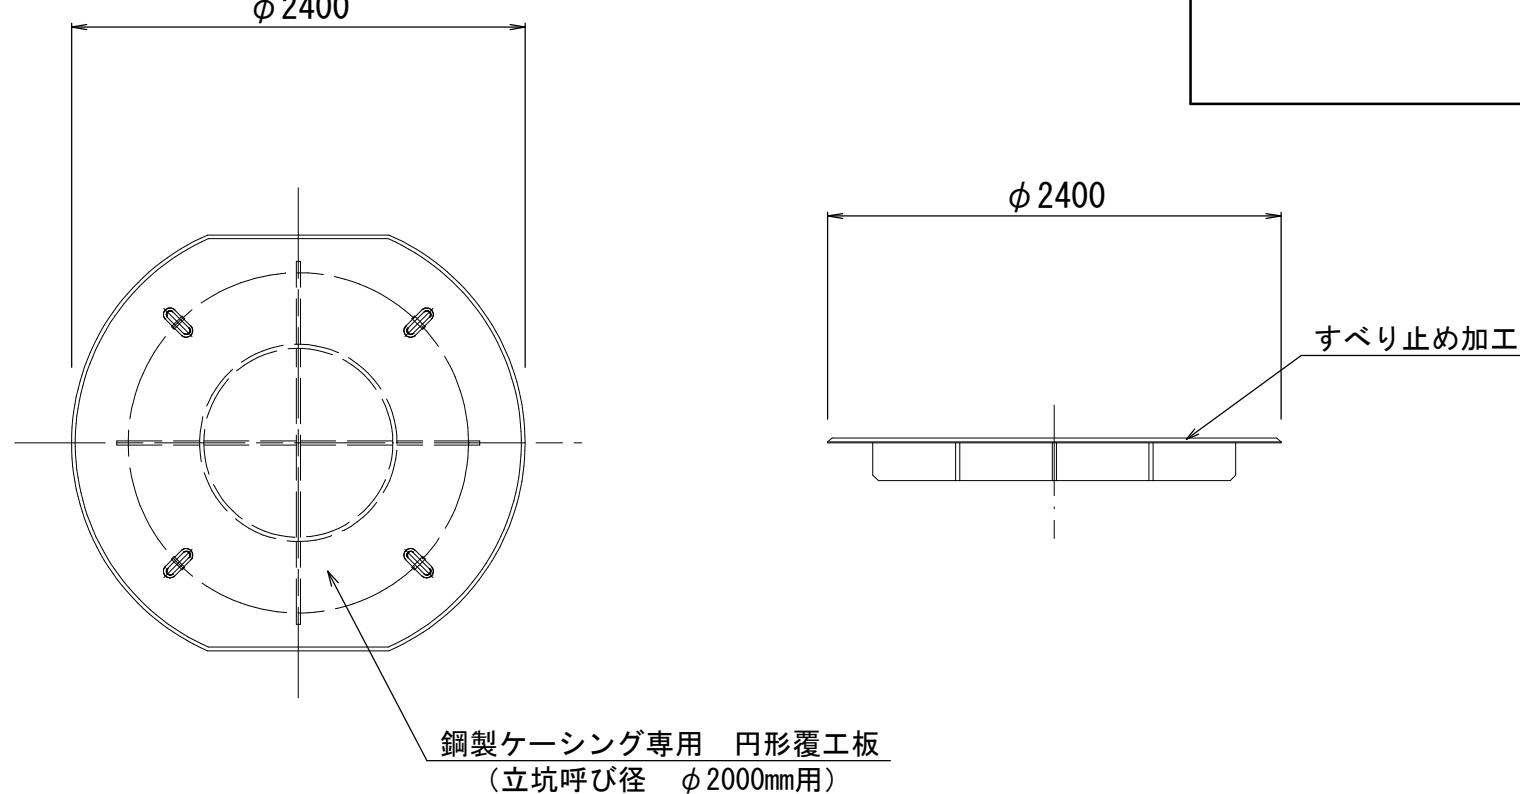

掘削完了時

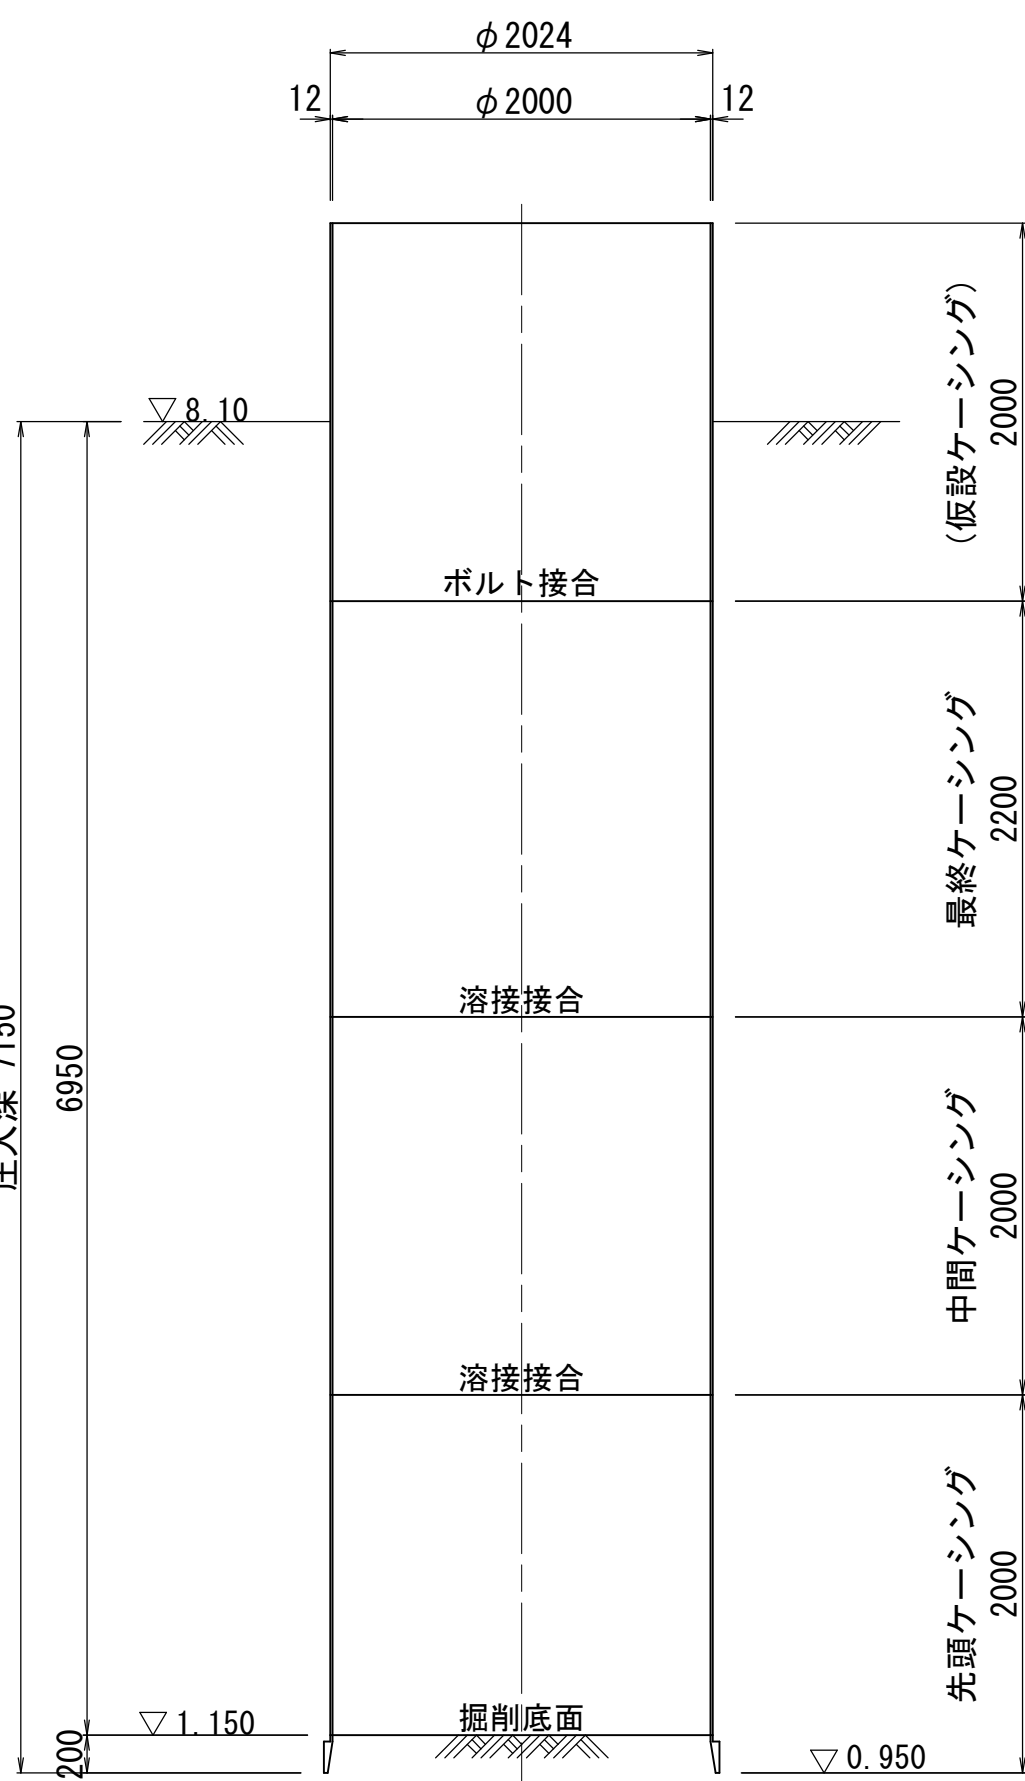

引上完了時

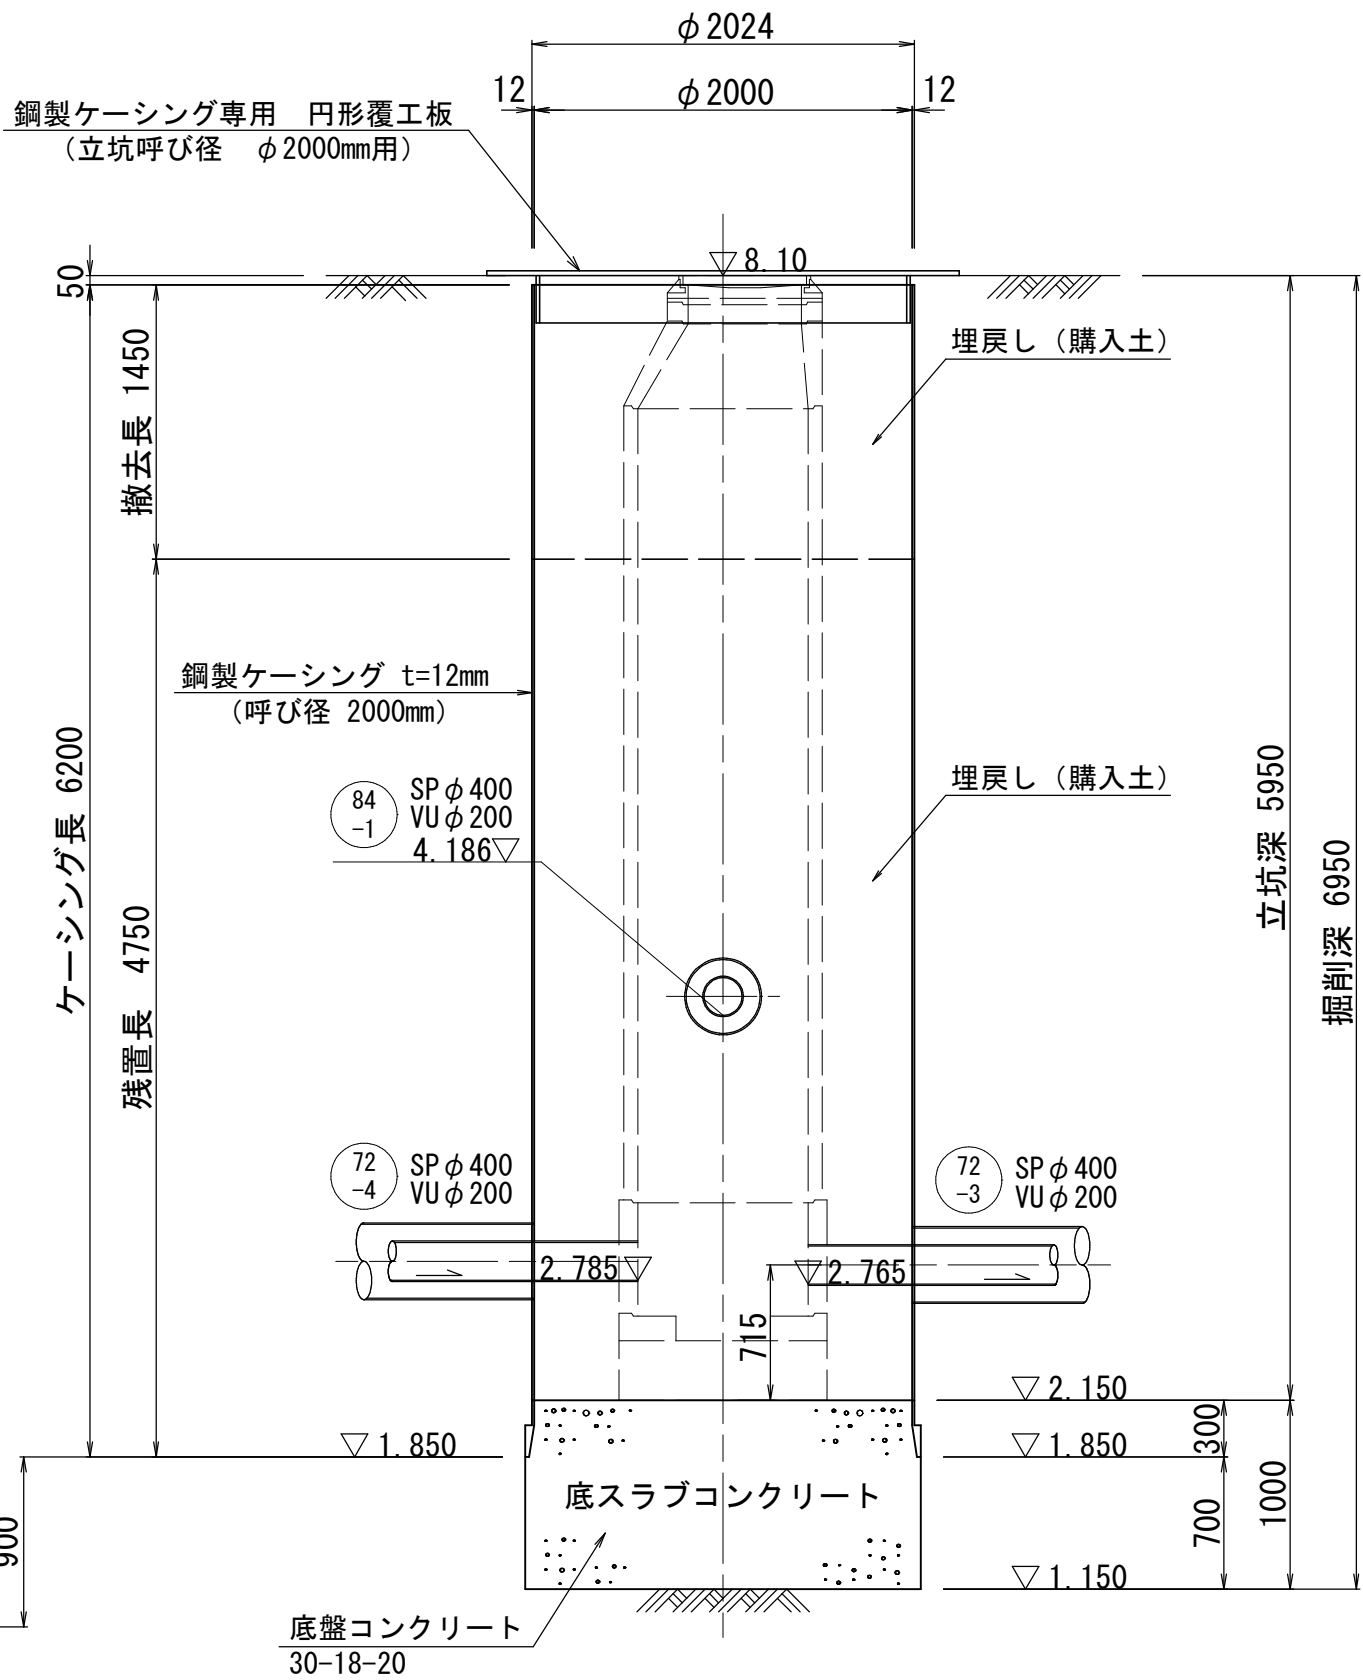

注・施工については「下水道工事標準仕様書」による。

参考図

外浜系統 蚊屋処理分区				
件 名	熊党蚊屋枝線その2工事			
図 名	立坑仮設図(2)（参考図）			
縮 尺	1/40	図 番	2 / 2	
調査年月日	令和	年	月	日
設計者氏名				
米子市上下水道局				