




平面図 縮尺 1 : 500

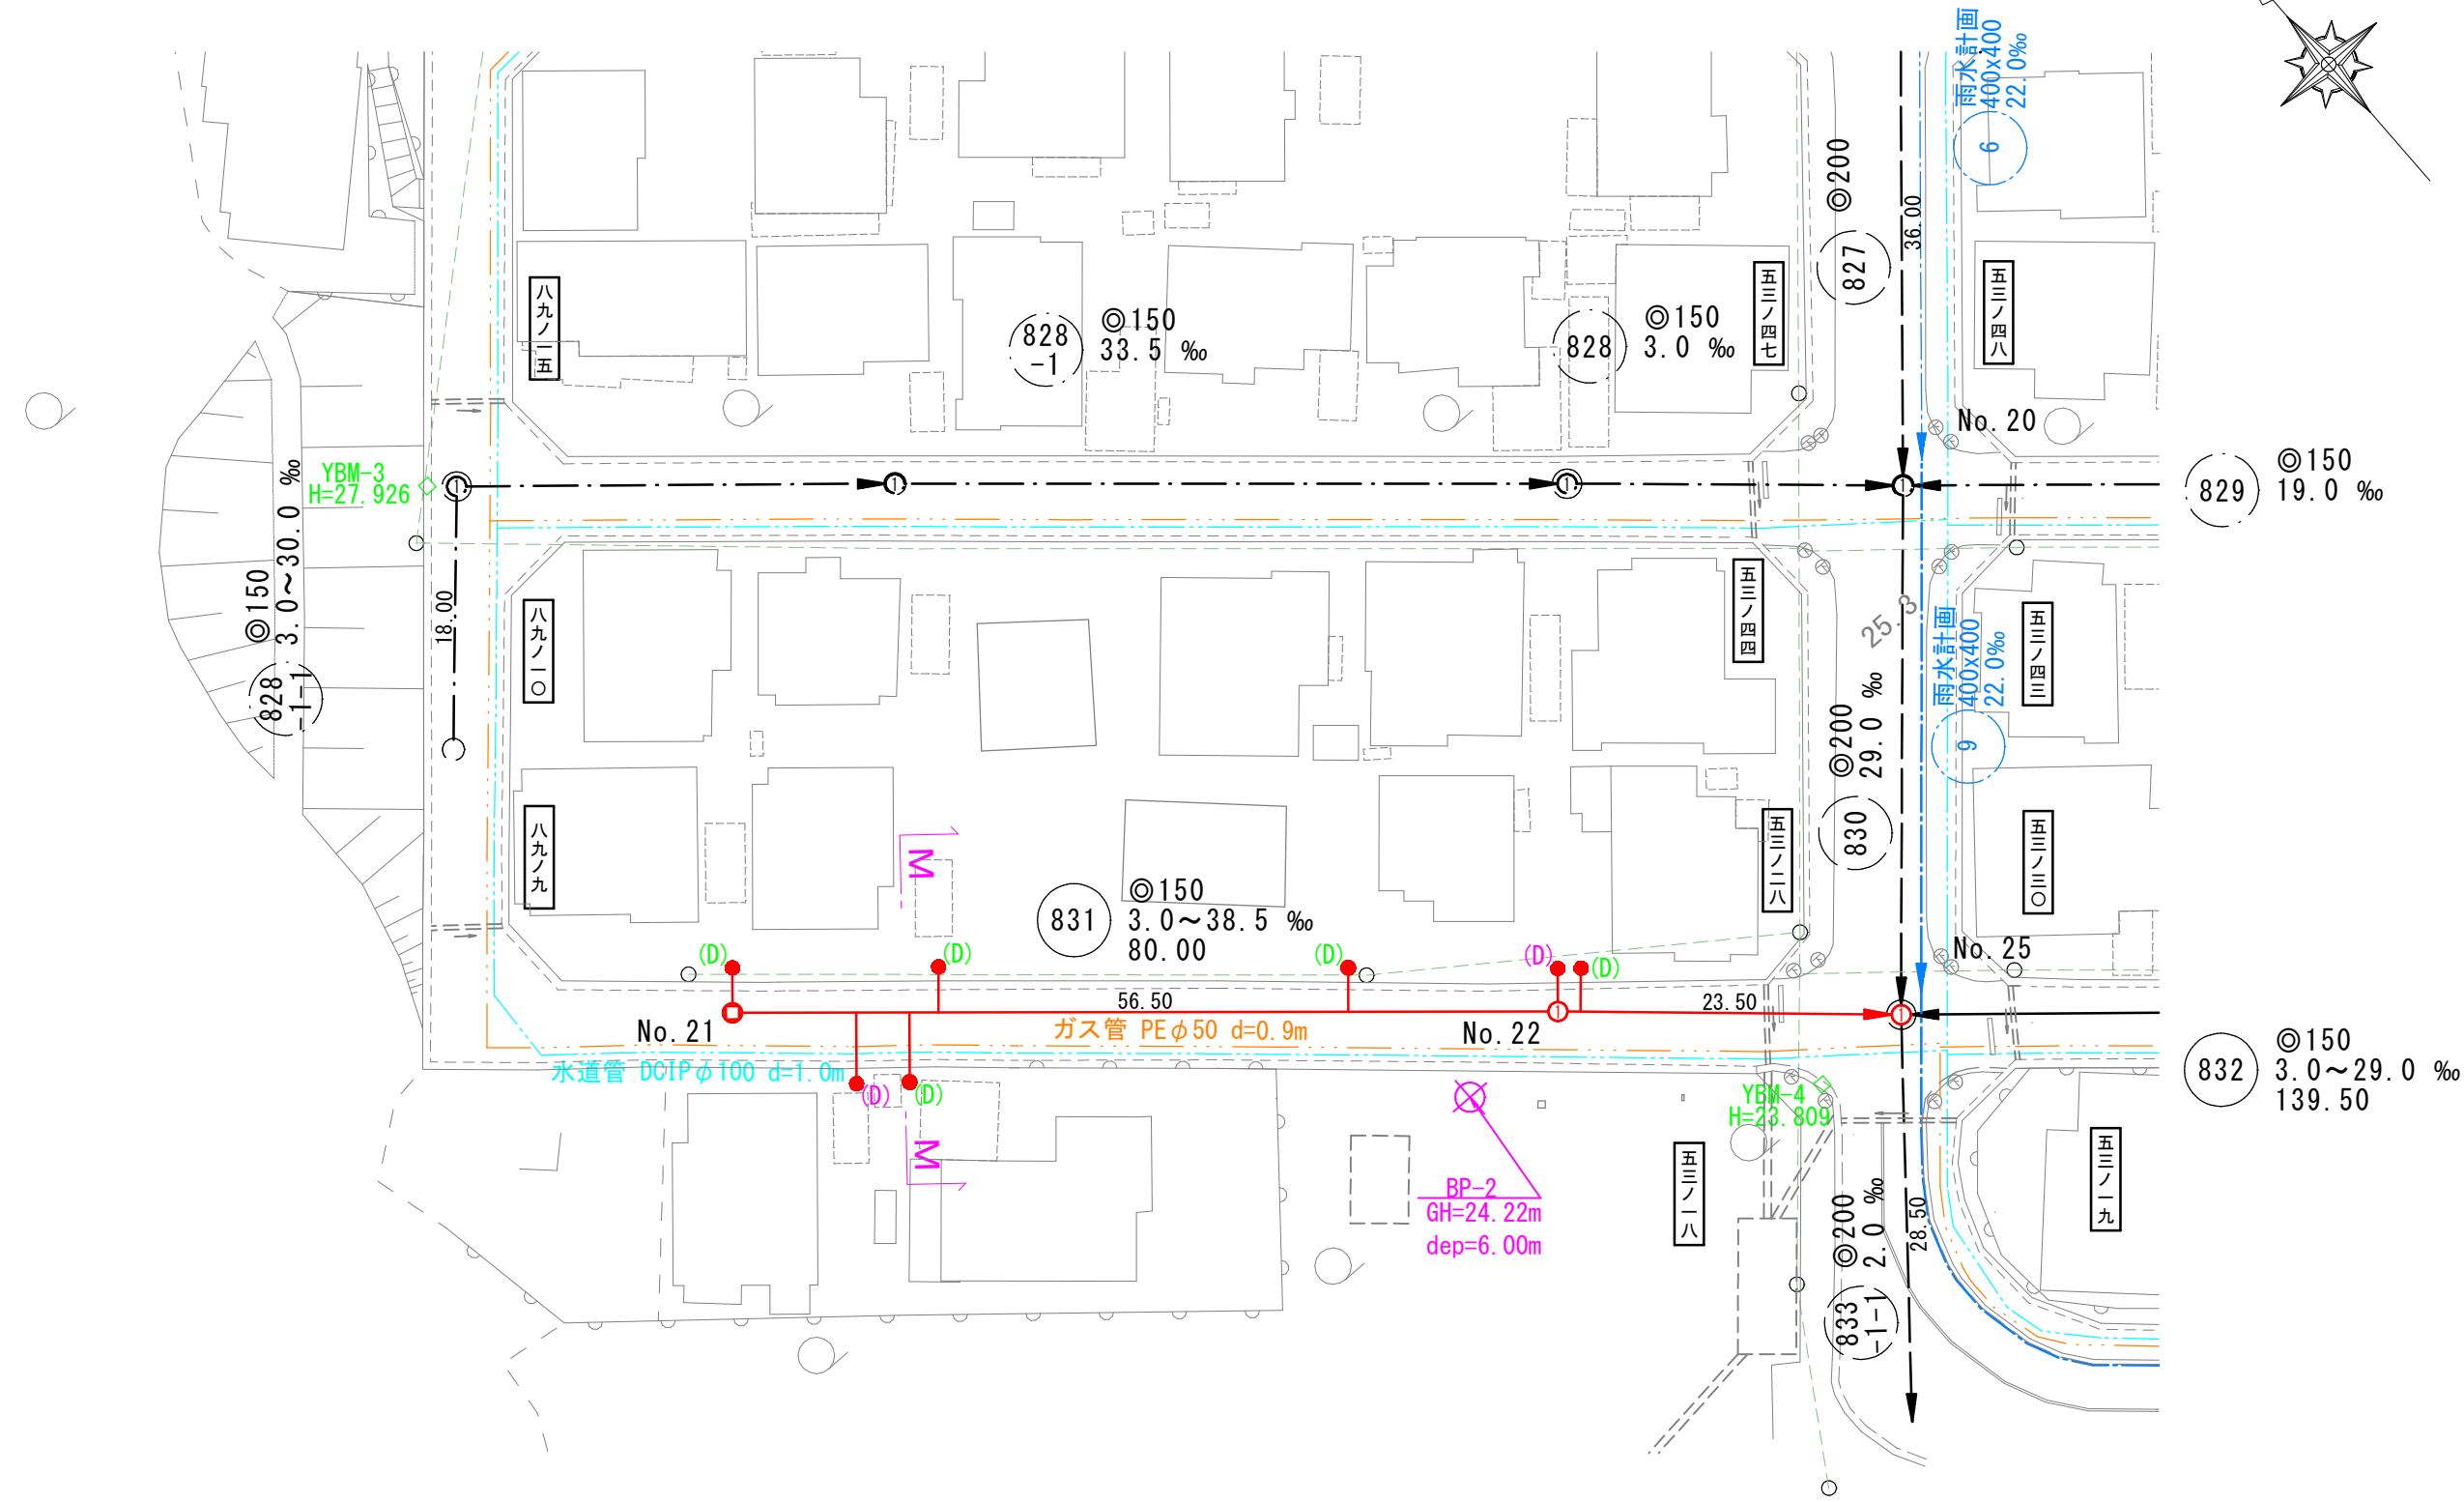



系統図 縮尺 1 : 2500

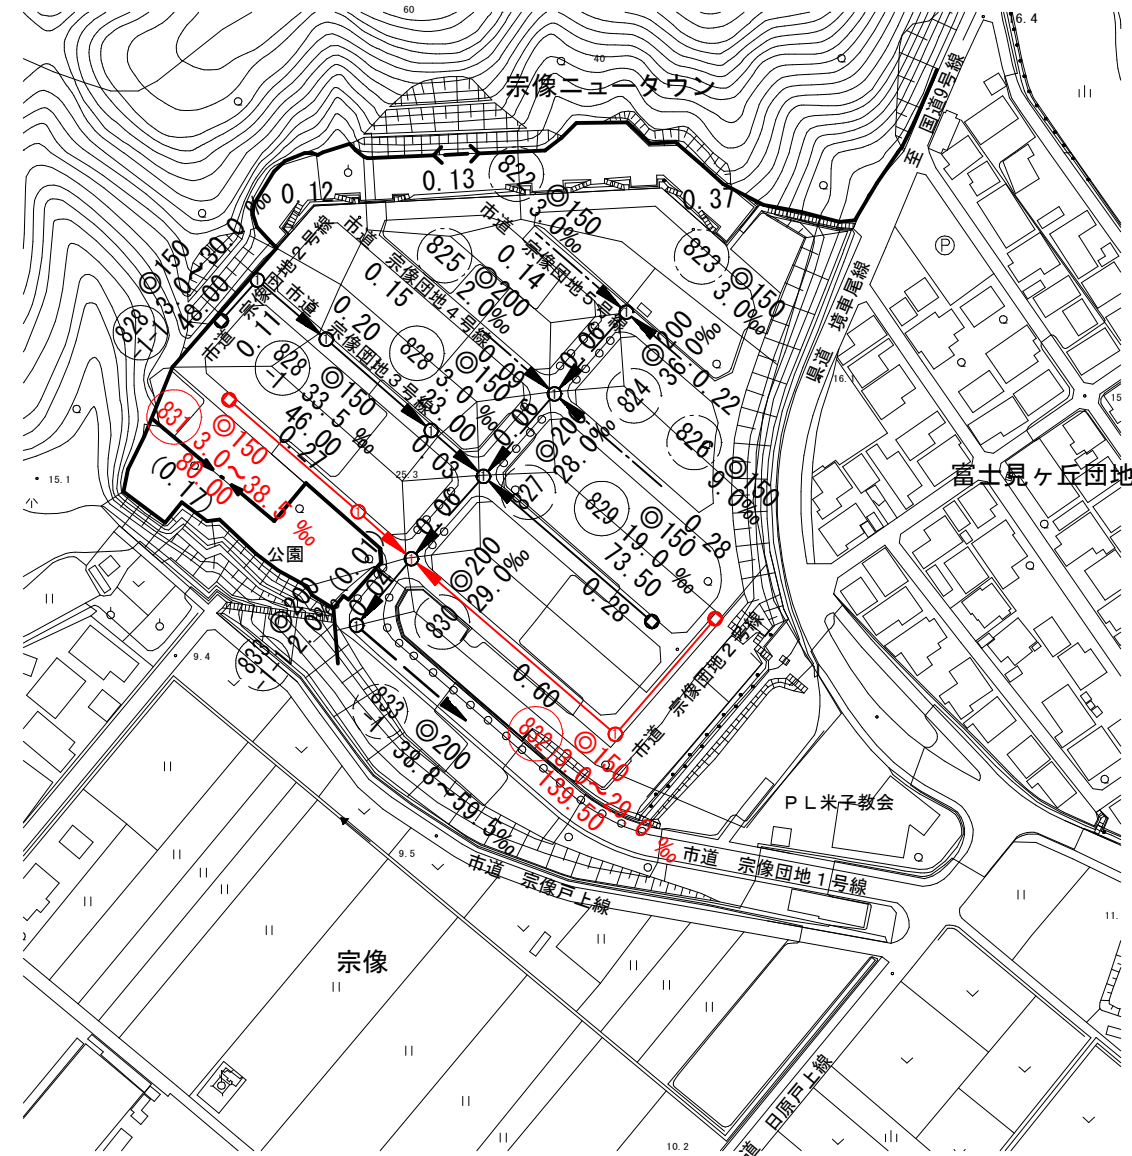

横断面図 縮尺 1 : 50

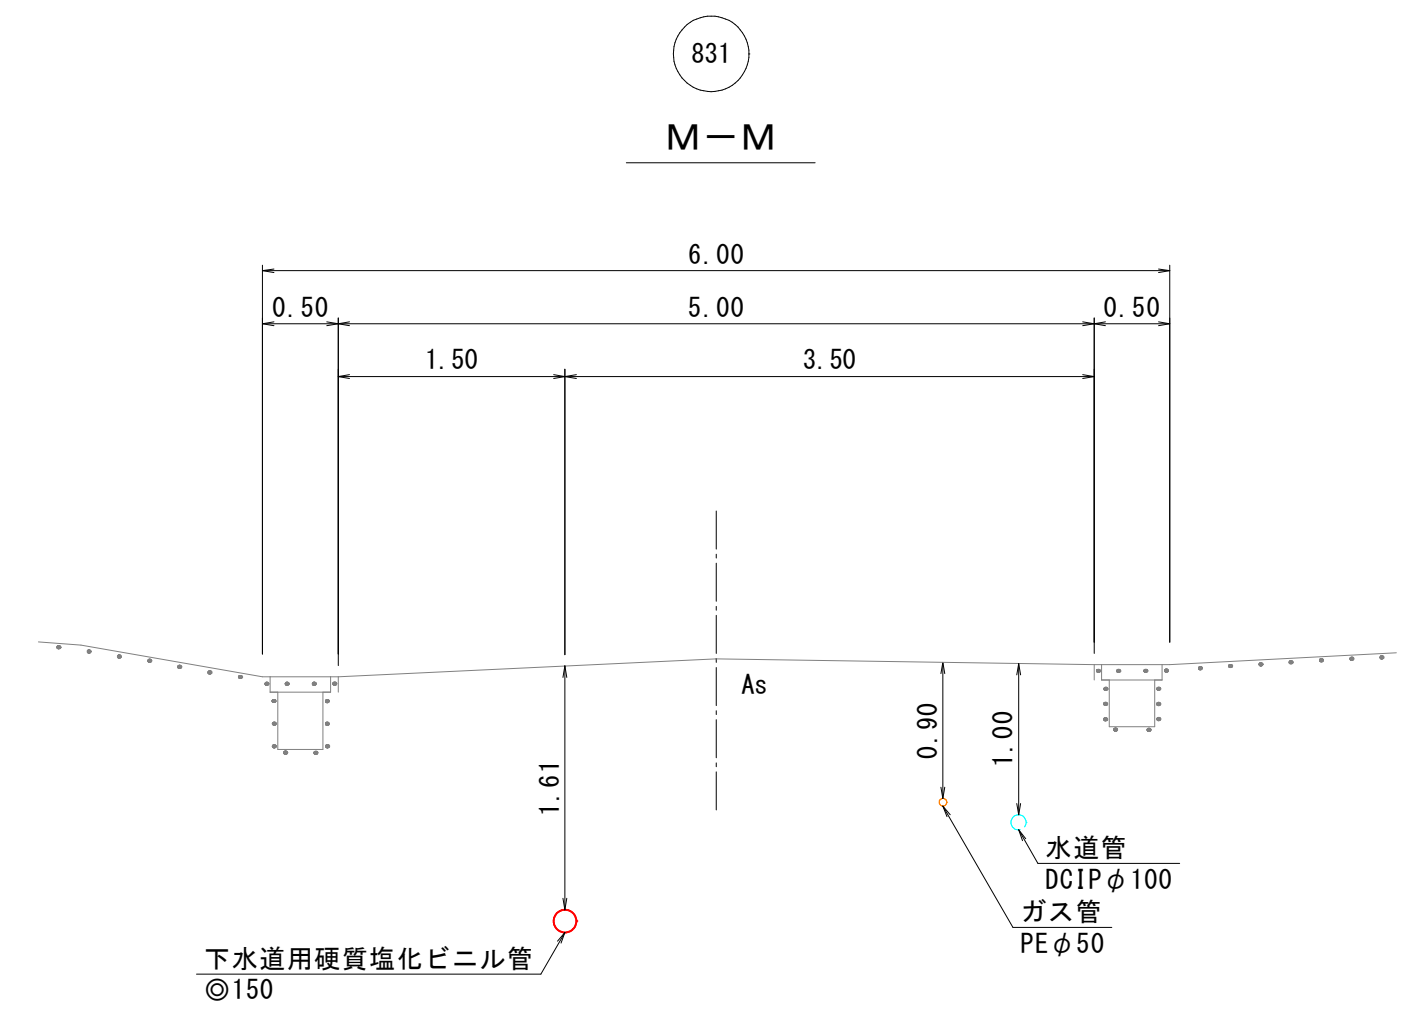


縦断面図 縦 1 : 100 縮尺 横 1 : 500

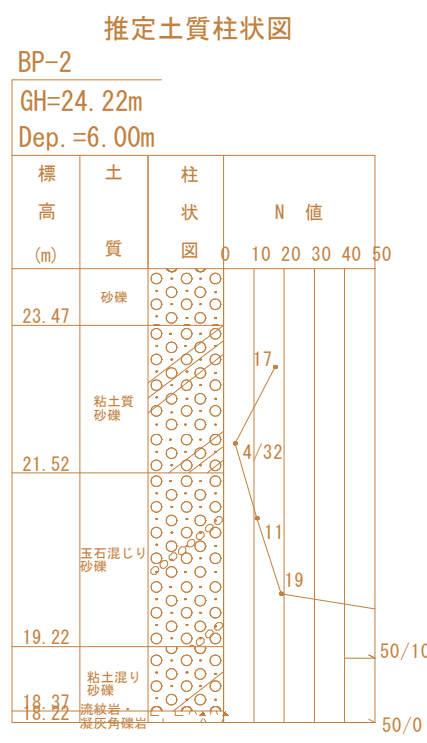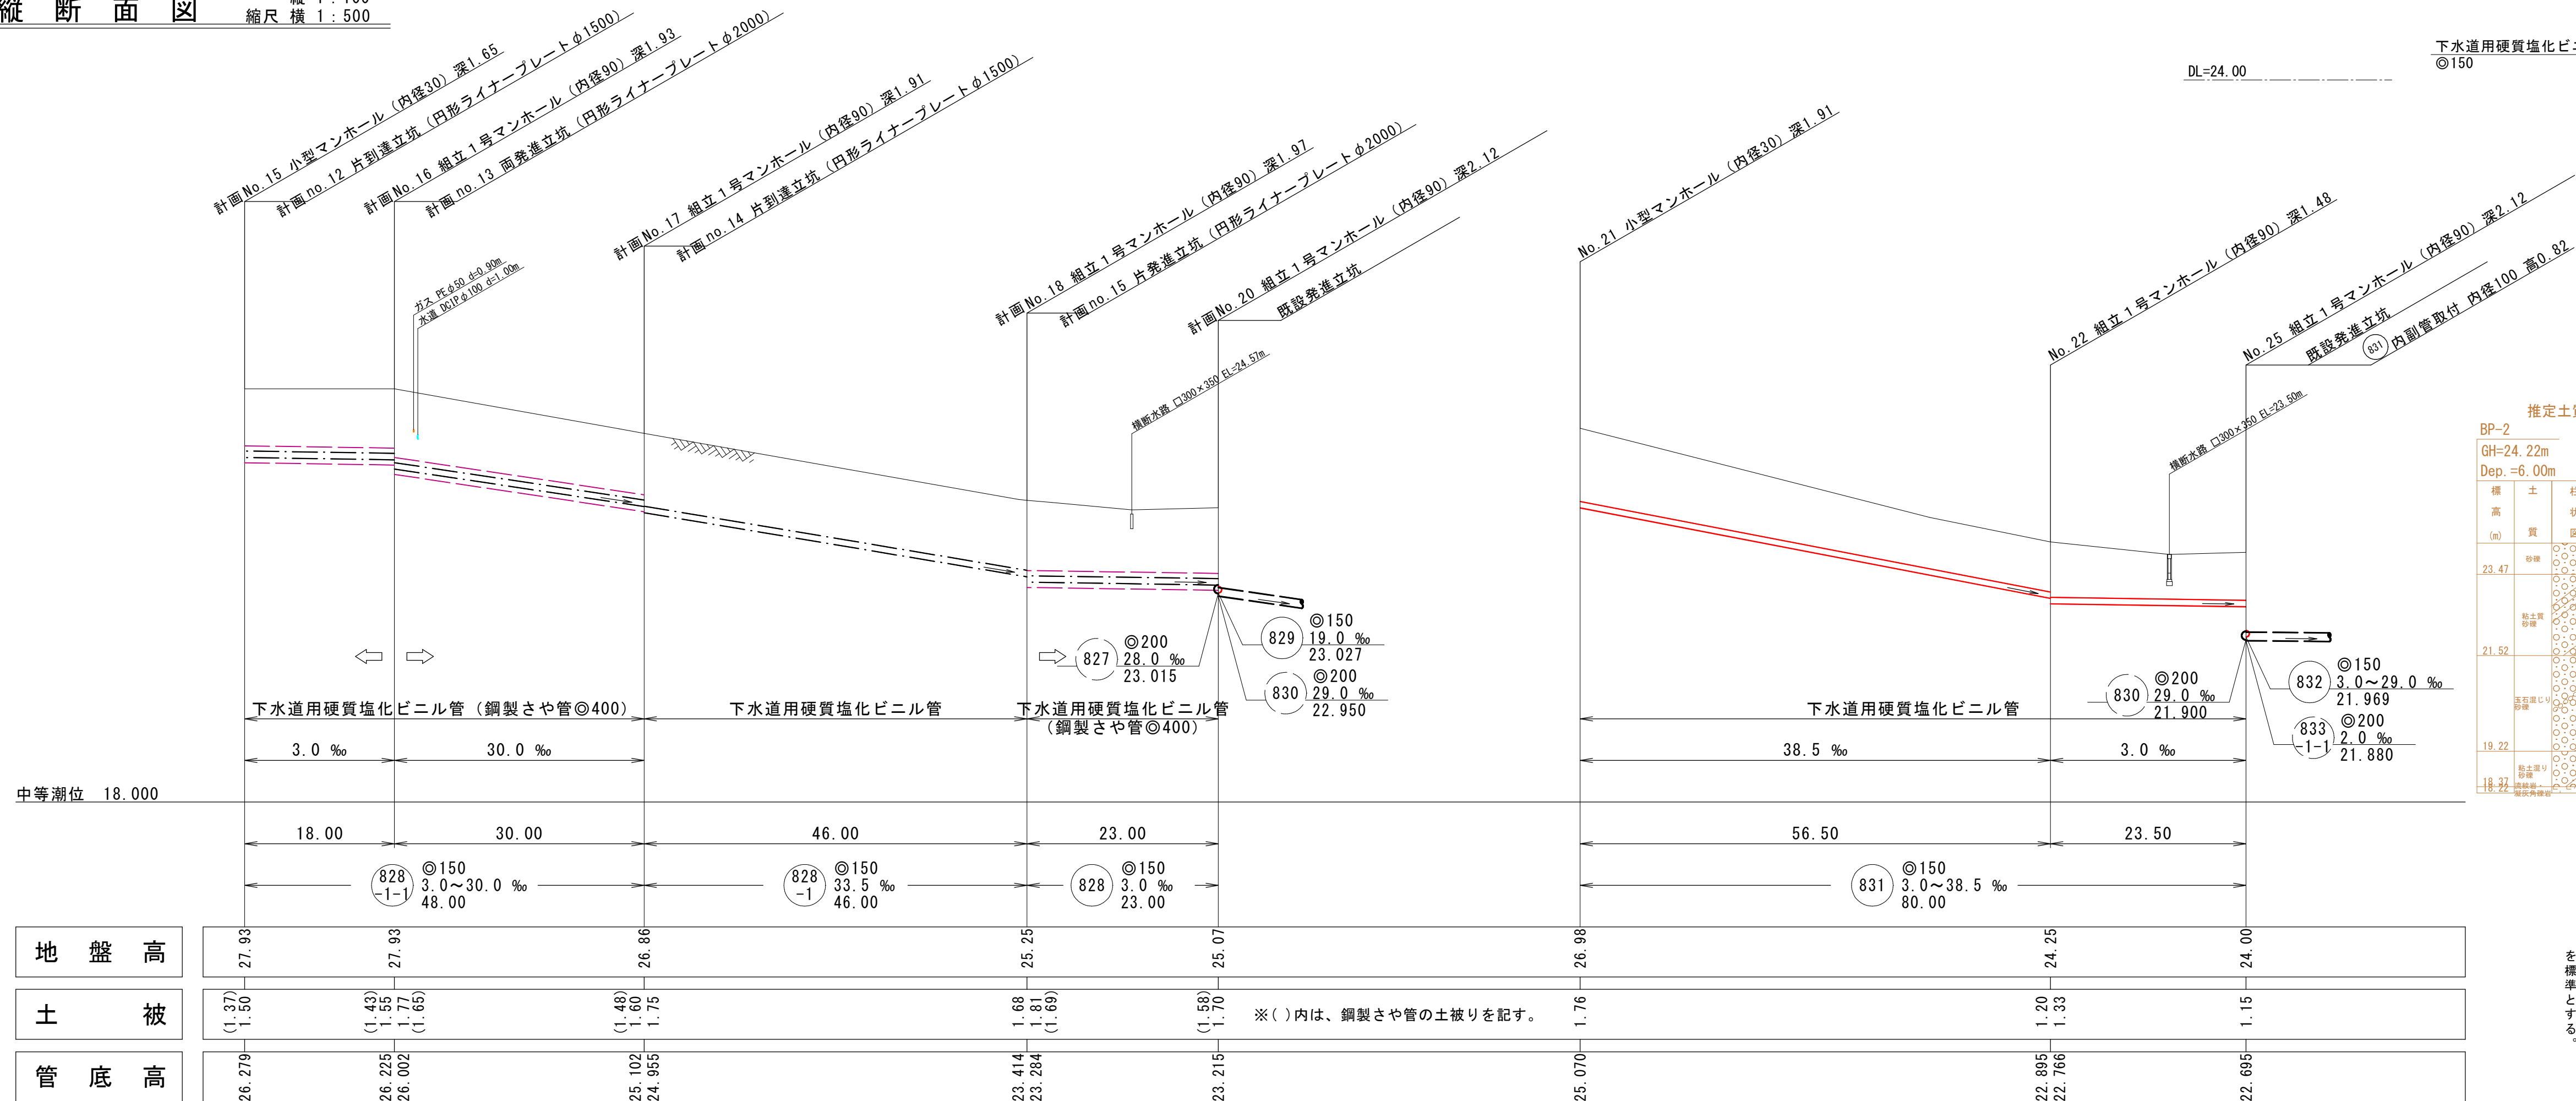


水準基標（東京湾中等潮位による）			
所在地		真高	備考
町名	目標		
西町	湊山公園内 清洞寺岩	メートル 1.931	
内浜系統 新加茂処理分区			
件名	宗像枝線その7工事		
図名	線路詳細図、横断面図		
縮尺	図示	図番	1 / 3
調査年月日	令和 年 月 日		
設計者氏名			
米子市上下水道局			


平面図 縮尺 1 : 500

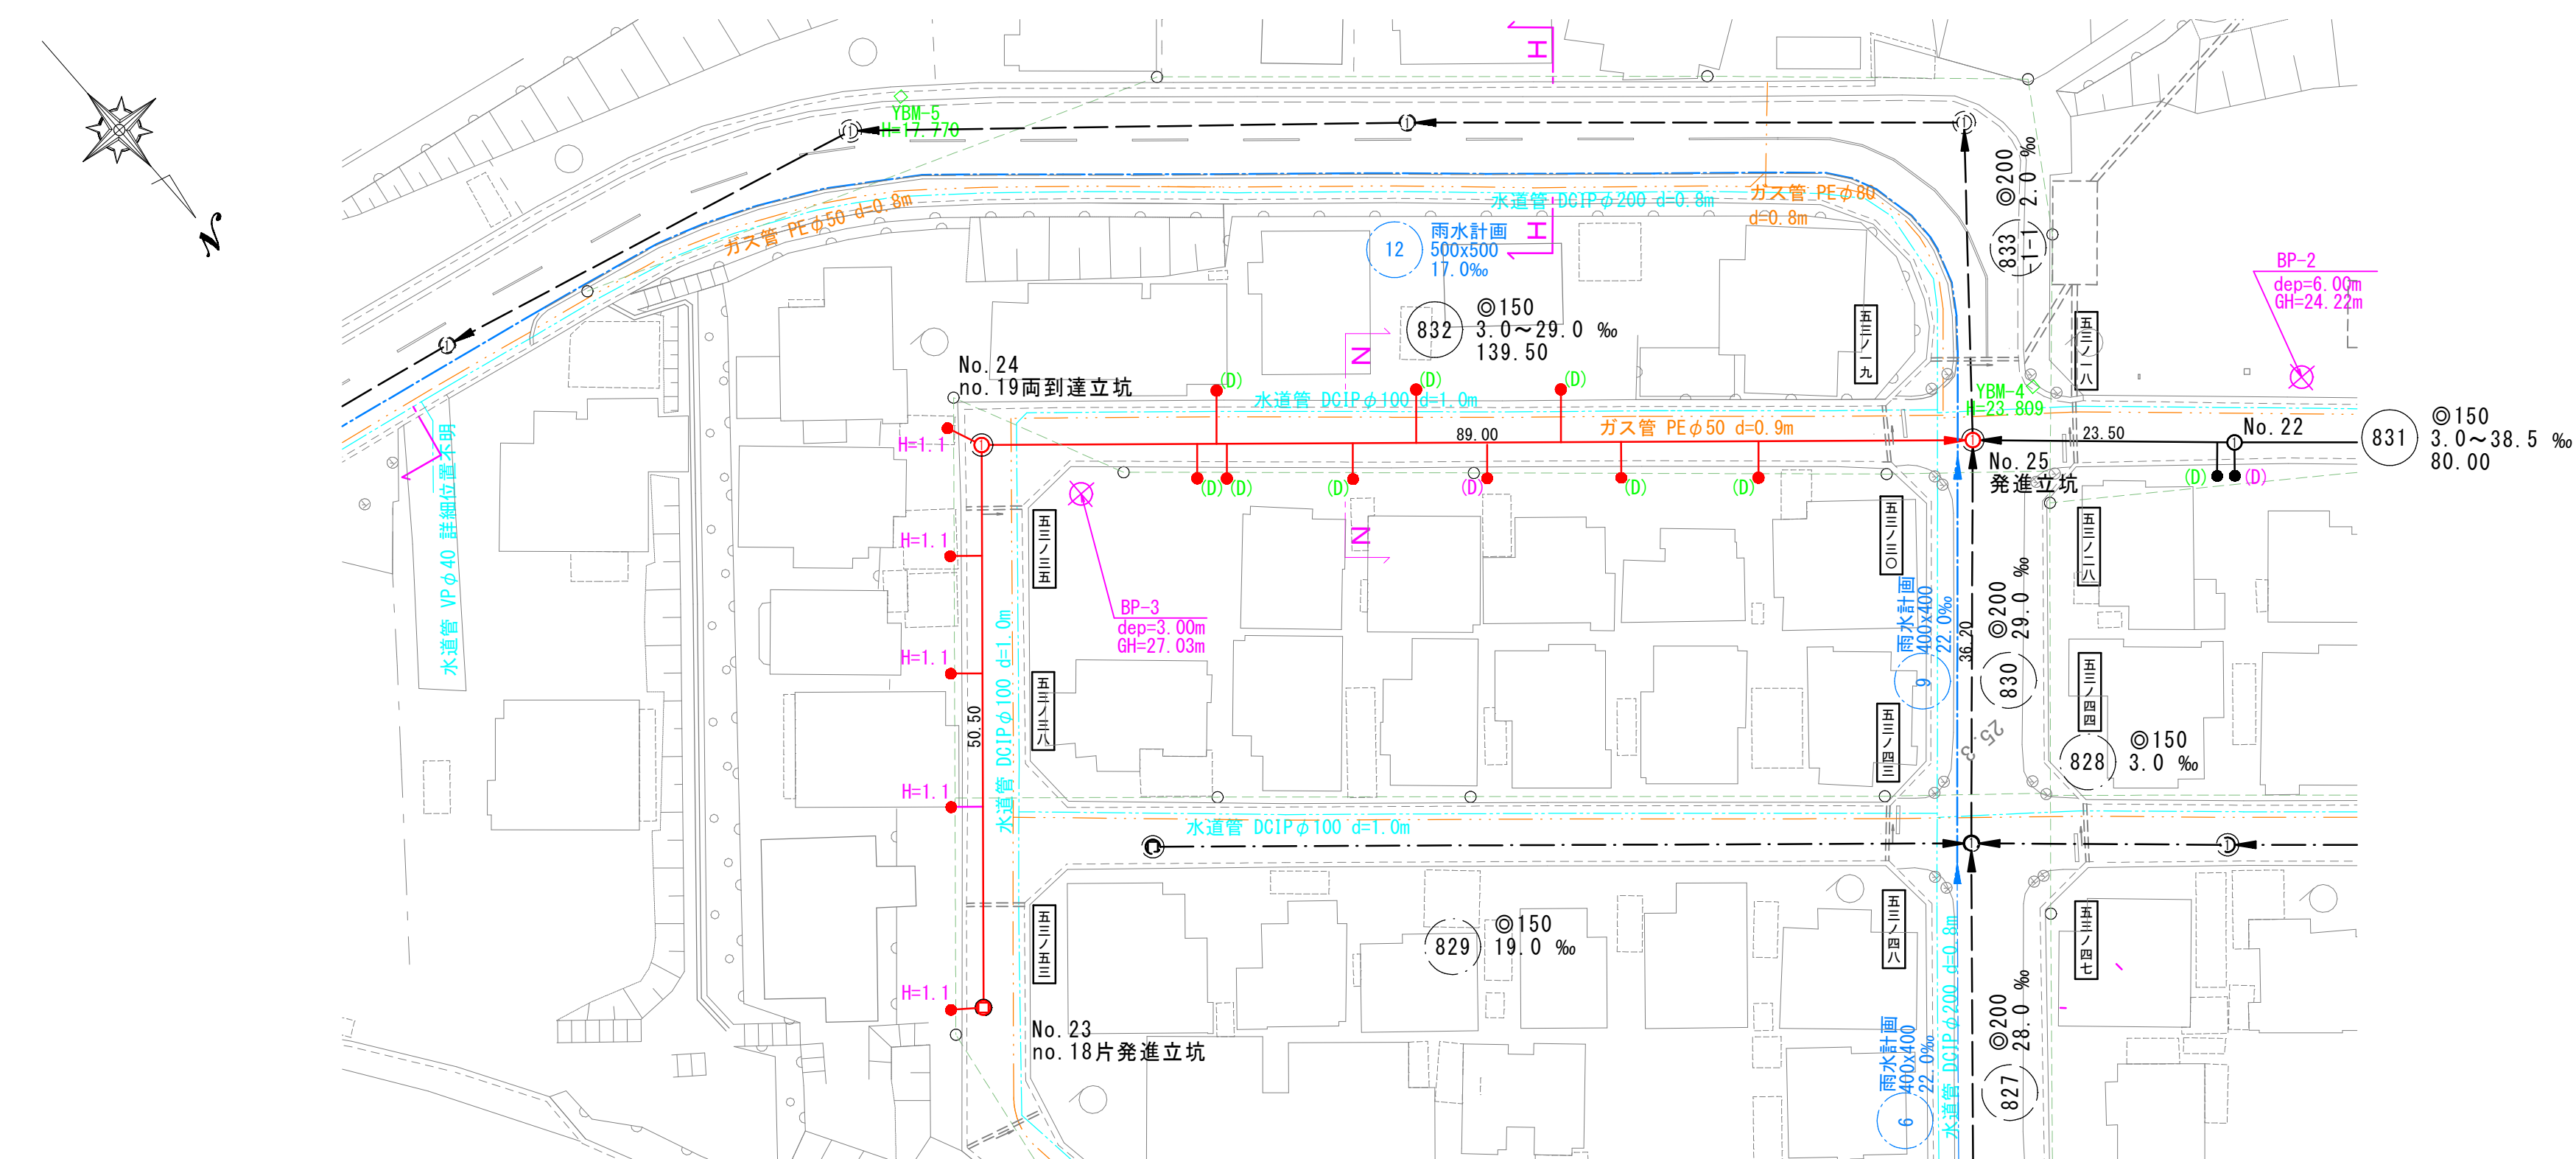

縦断面図 縮尺 縦 1 : 100 横 1 : 500

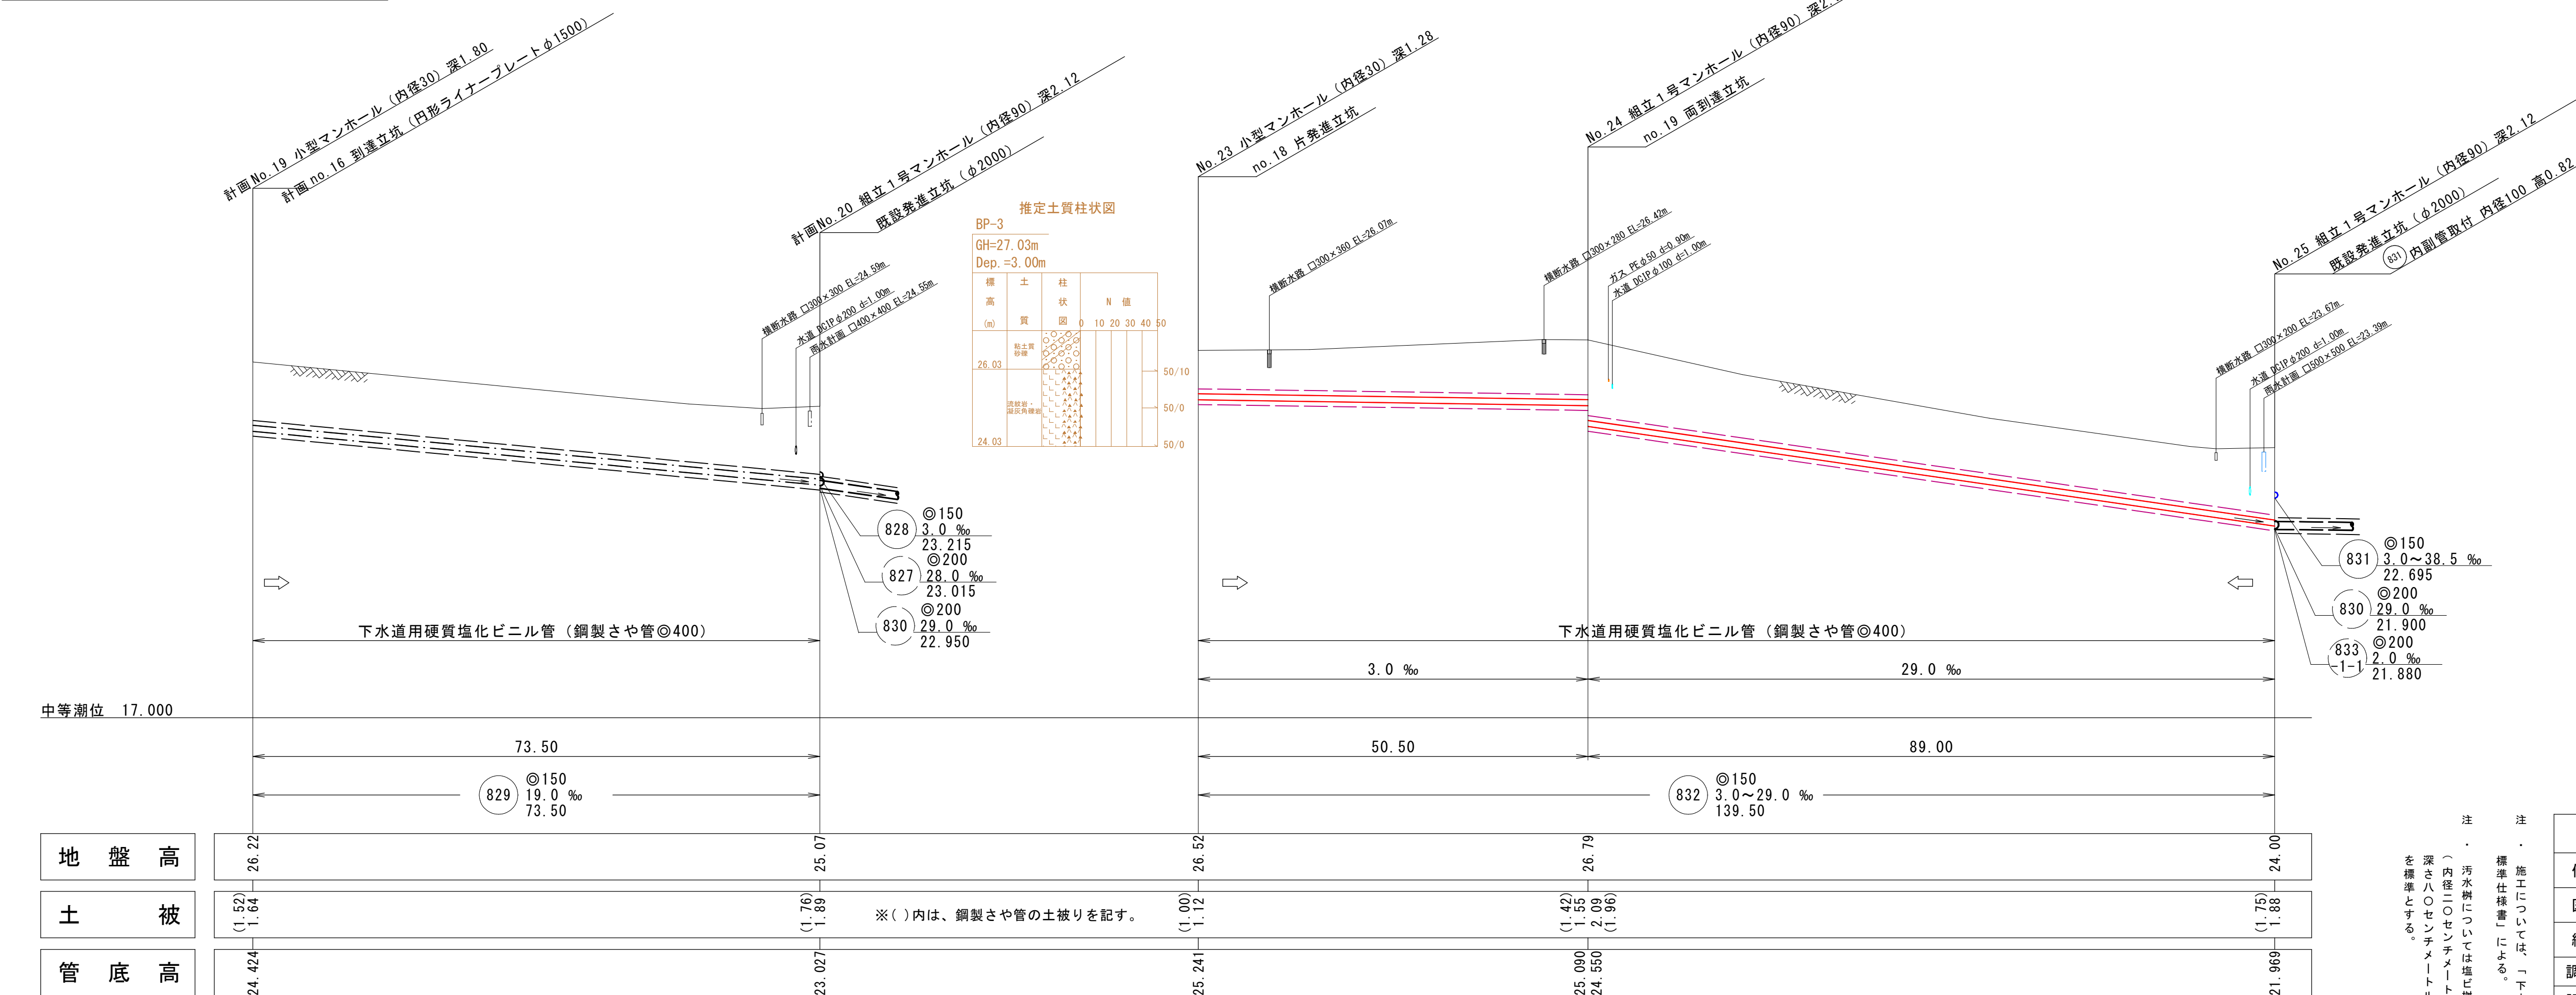

横断面図 縮尺 1 : 50

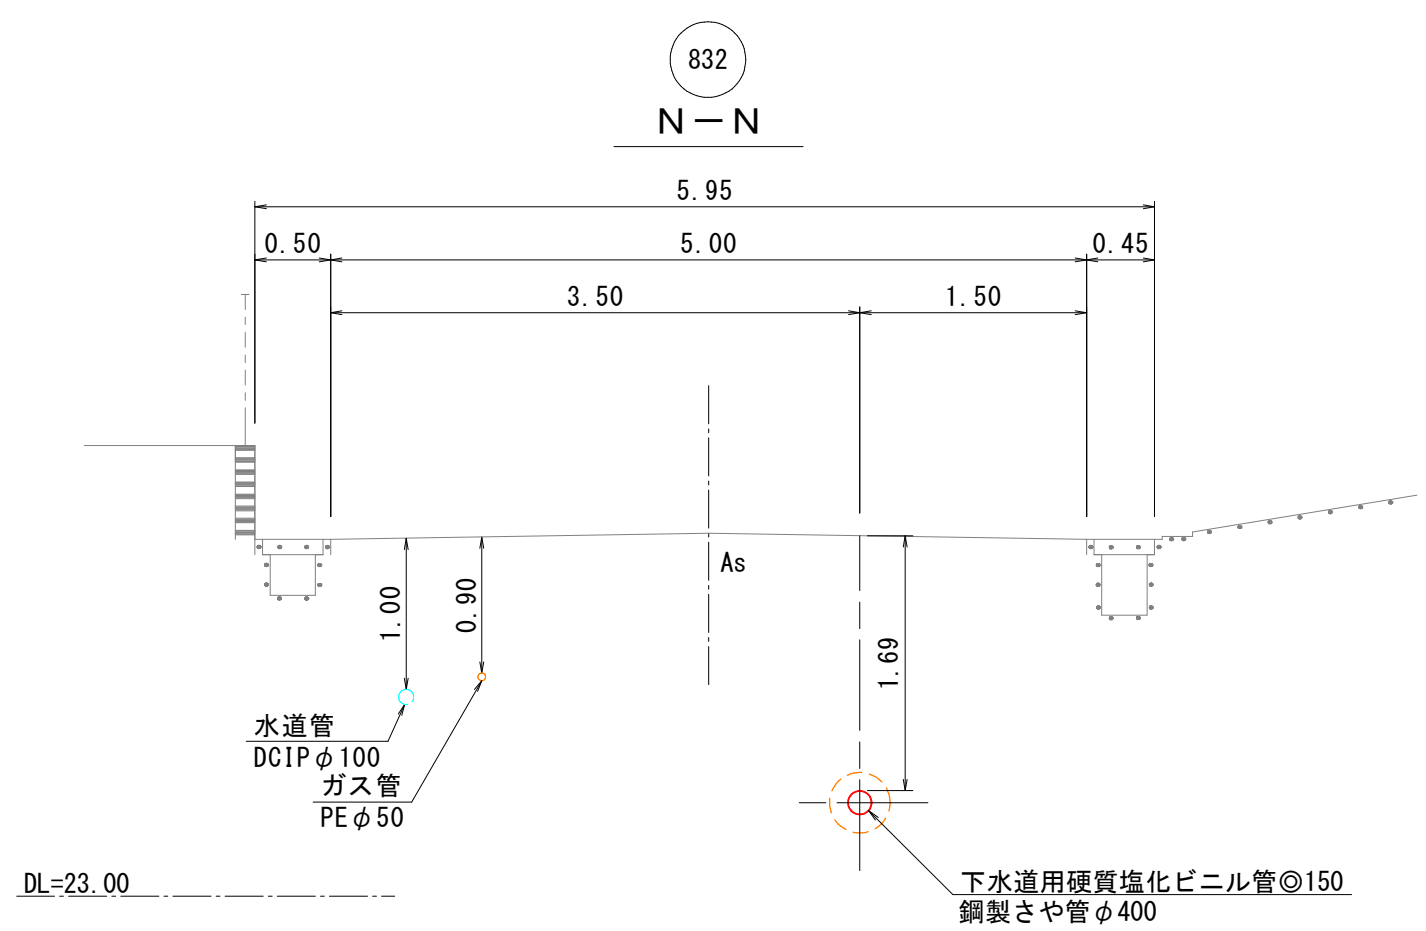


内浜系統 新加茂処理分区				
件 名		宗像枝線その7工事		
図 名		線路詳細図、横断面図		
縮 尺		図 示	図 番	2 / 3
調 査 年 月 日		令和 年 月 日		
設 計 者 氏 名				
米 子 市 上 下 水 道 局				

注・施工については「下水道工事標準仕様書」による。
注・汚水側については「下水道工事標準仕様書」による。
深さハ○センチメートルを標準とする。

組立 1 号マンホール標準構造図

縮尺 1 : 20

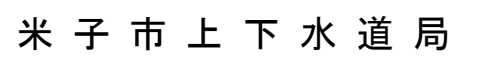


no. 18 立坑仮設図

no. 19 立坑仮設図

no. 18 片発進立坑（円形ライナープレートφ2000）


no. 19 両到達立坑（円形ライナープレートφ1500）

覆工平面図

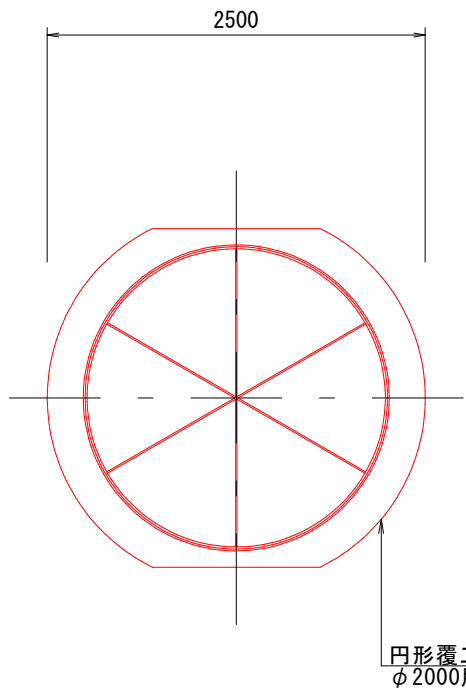


断面図

平面図

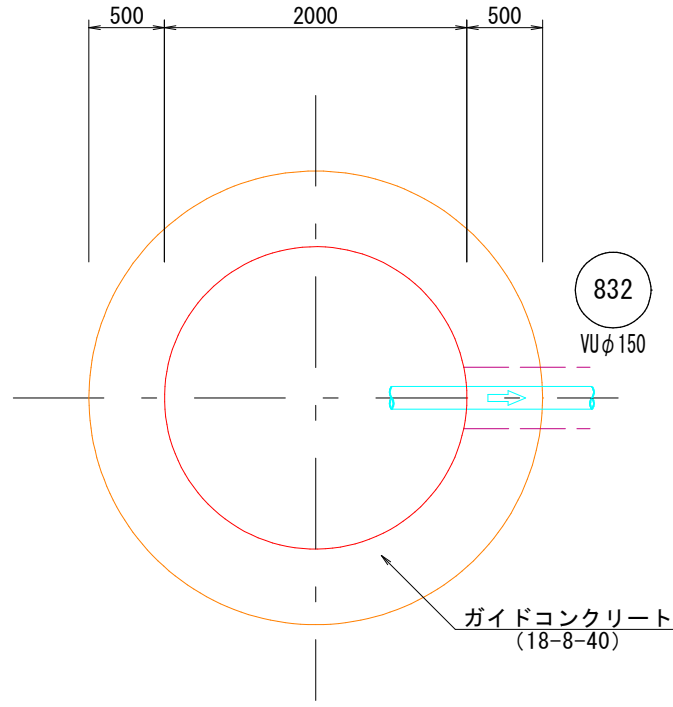


セクション構成図

覆工平面図

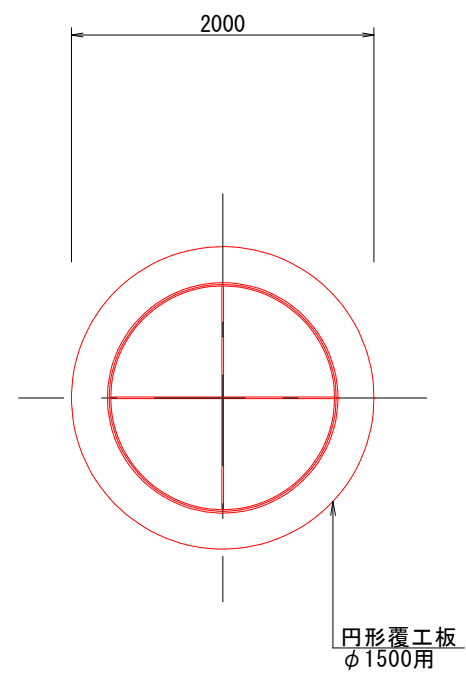




断面図

平面図



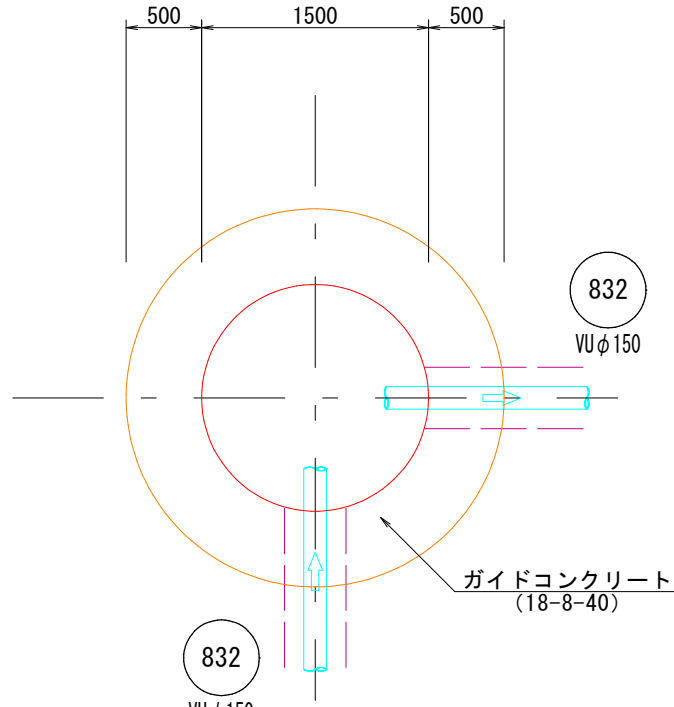


セクション構成図

推定土質柱状図

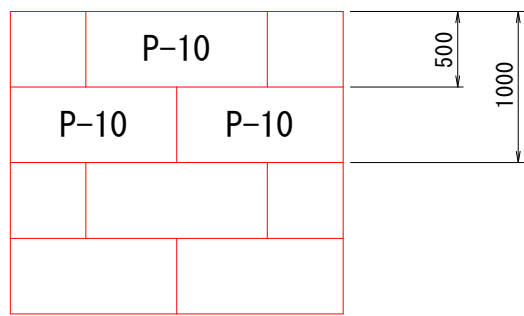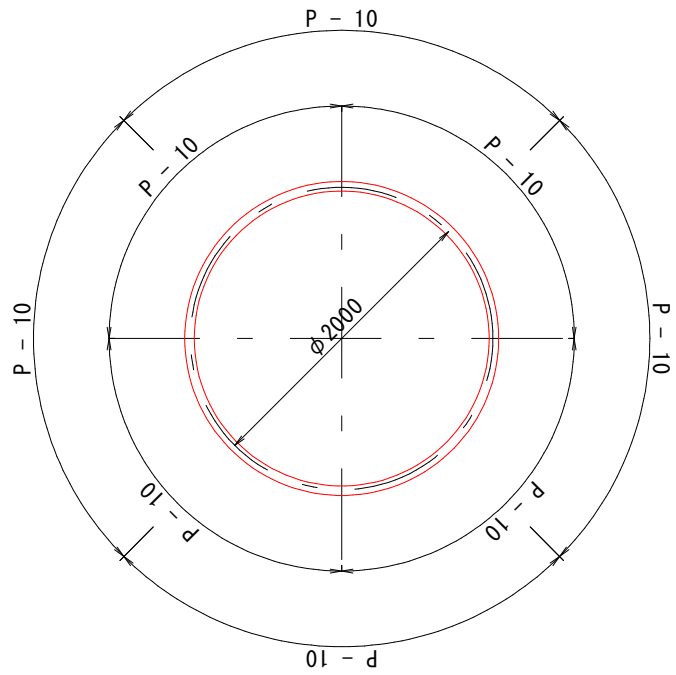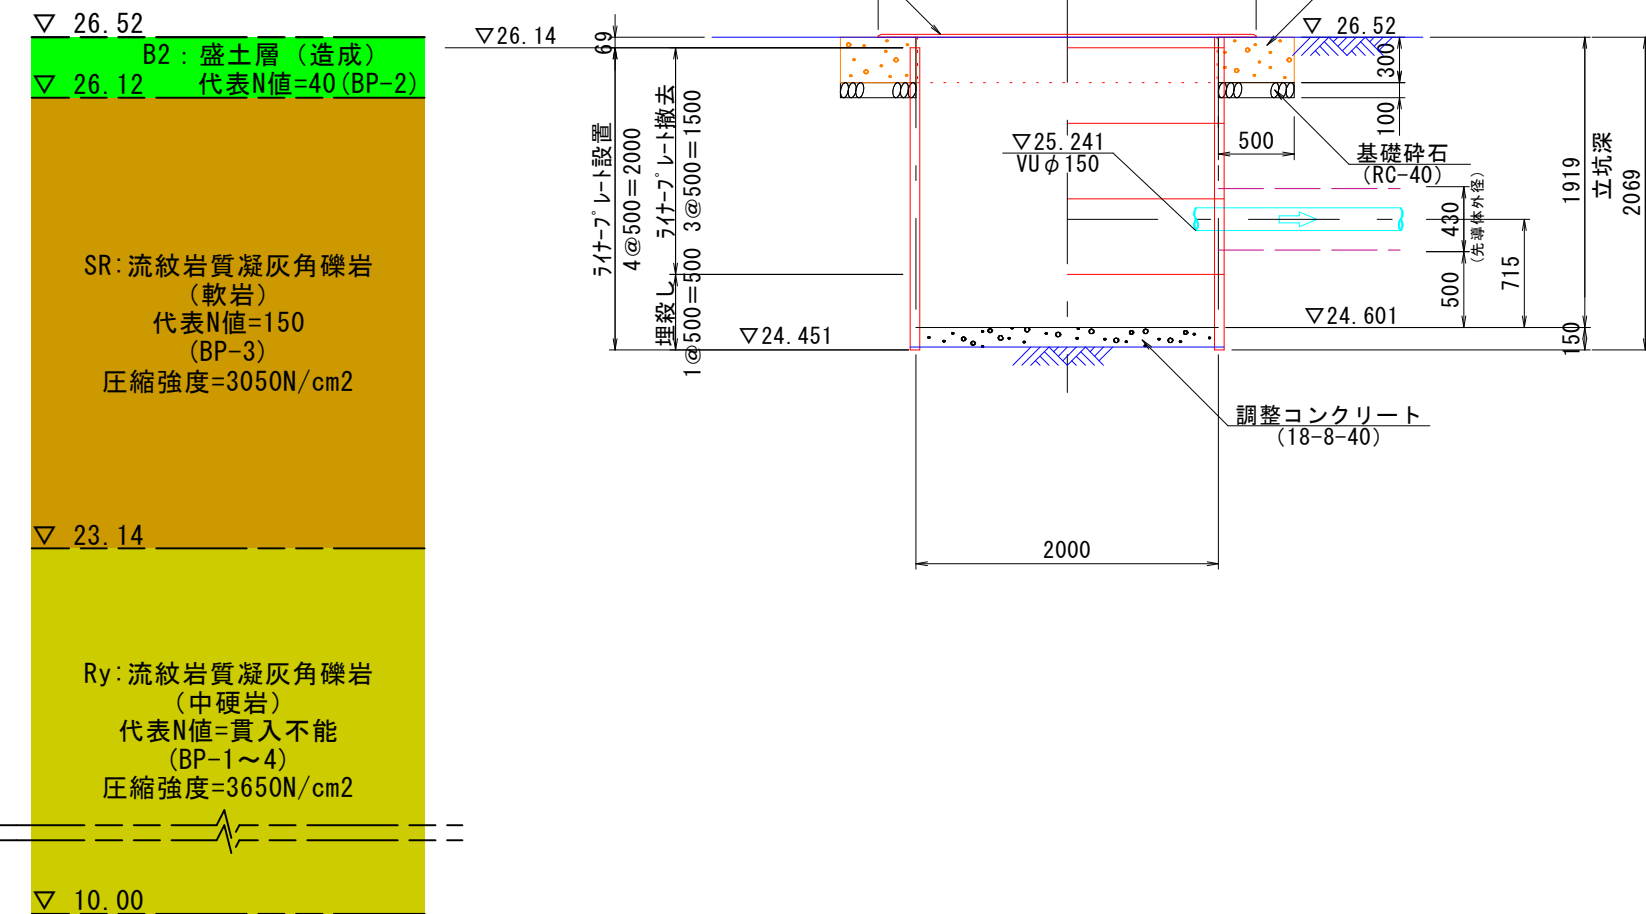

推定土質柱状図

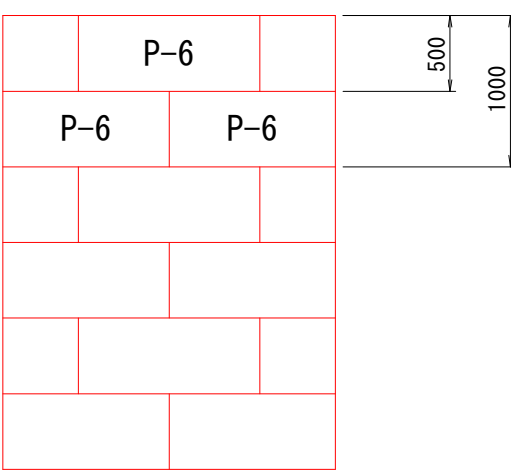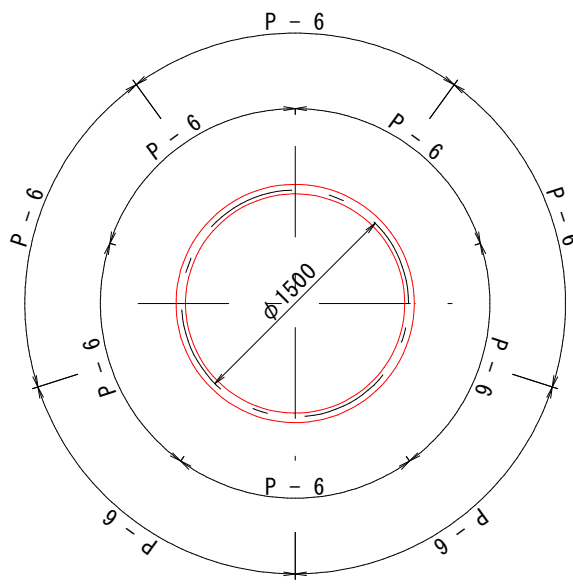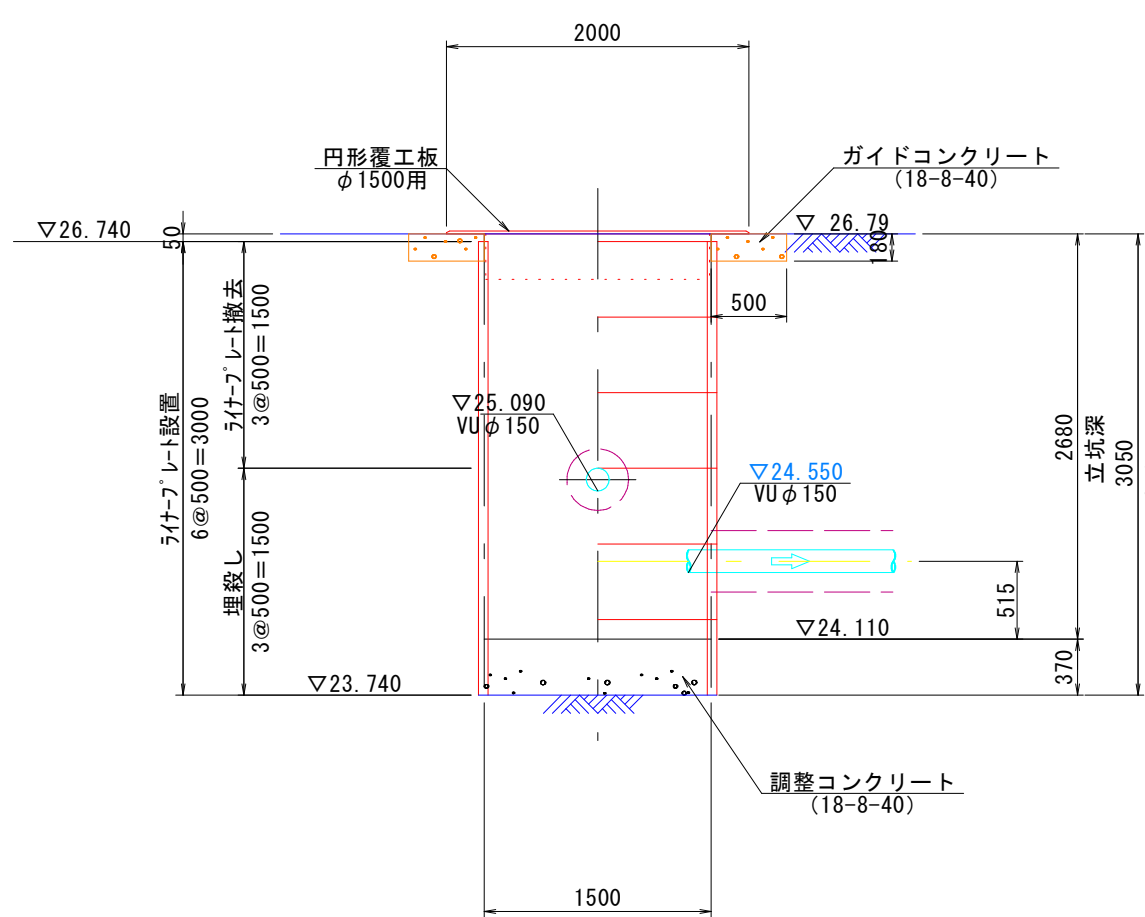

(参考図)

内浜系統 新加茂処理分区

件 名 宗像枝線その7工事

図 名 立坑仮設図

縮 尺 1 : 50 図 番 1 / 1

調 査 年 月 日 令和 年 月 日

設 計 者 氏 名

米子市上下水道局

注：標準仕様書による。