

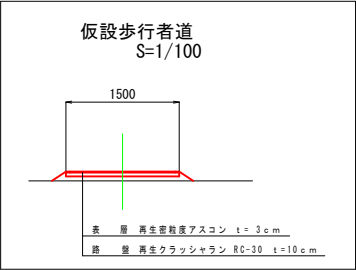
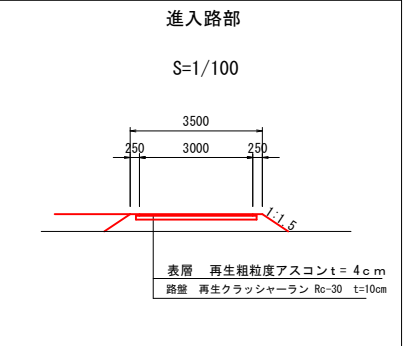



仮設道路平面図 S=1:300

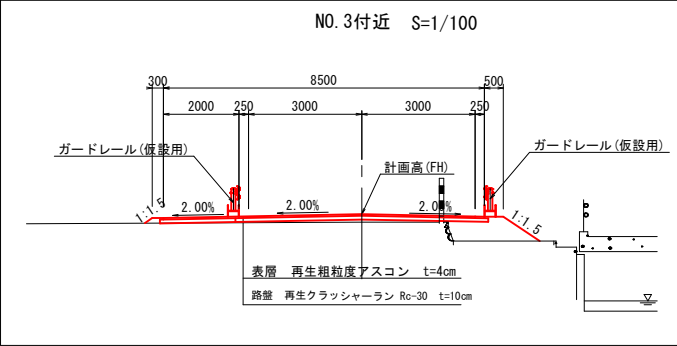


現橋撤去時

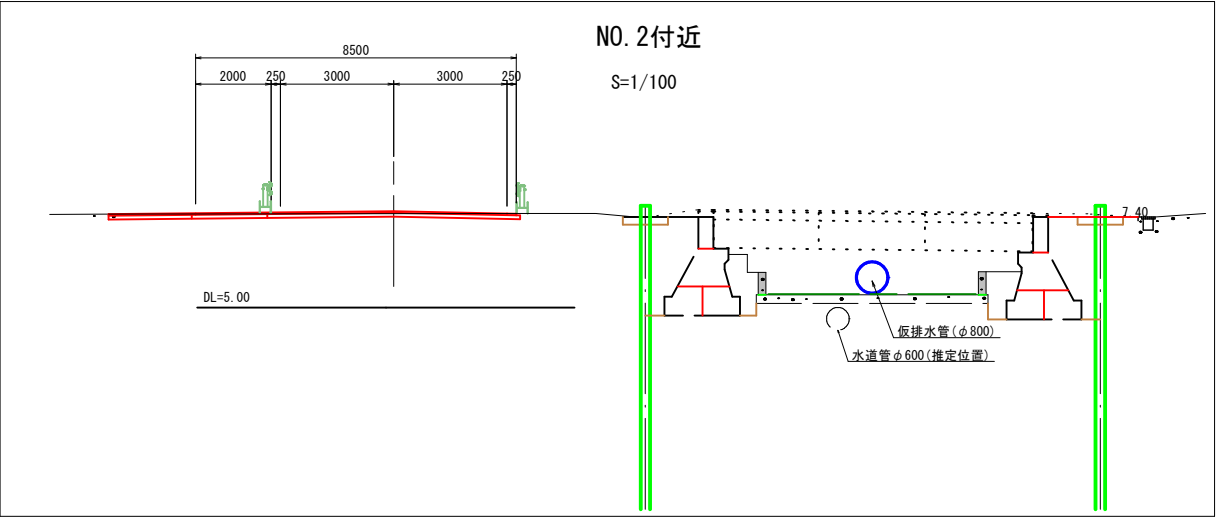

橋梁工施工時

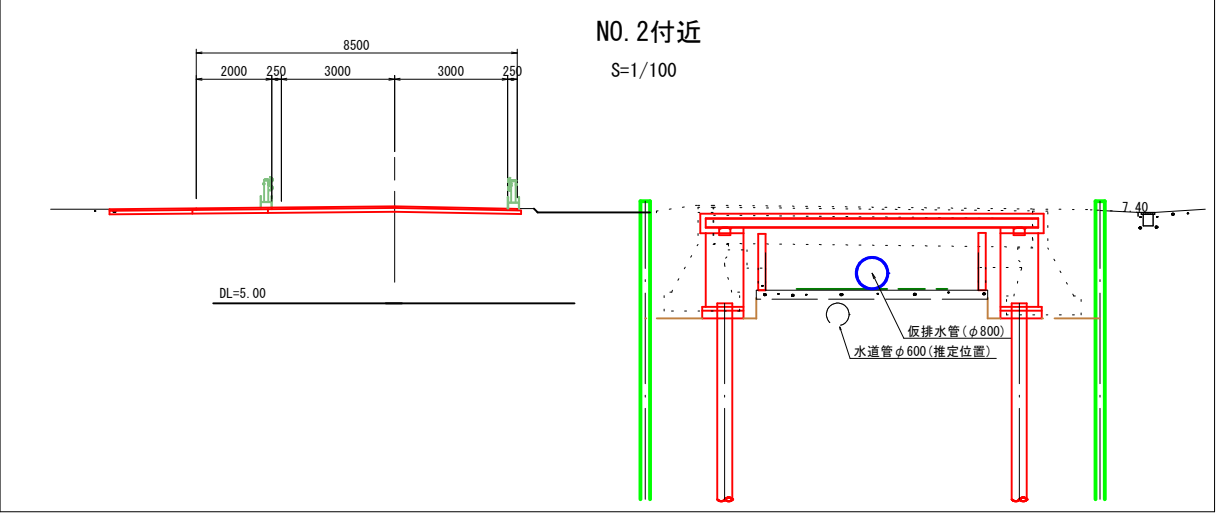


位置	X座標	Y座標
A	-60459.4614	-92680.3820
B	-60444.9984	-92692.2712
C	-60441.9015	-92710.7360
D	-60437.7133	-92735.7049
E	-60412.7994	-92731.2019
F	-60402.1508	-92729.2773
G	-60393.4595	-92735.7238
H	-60384.0138	-92742.7298

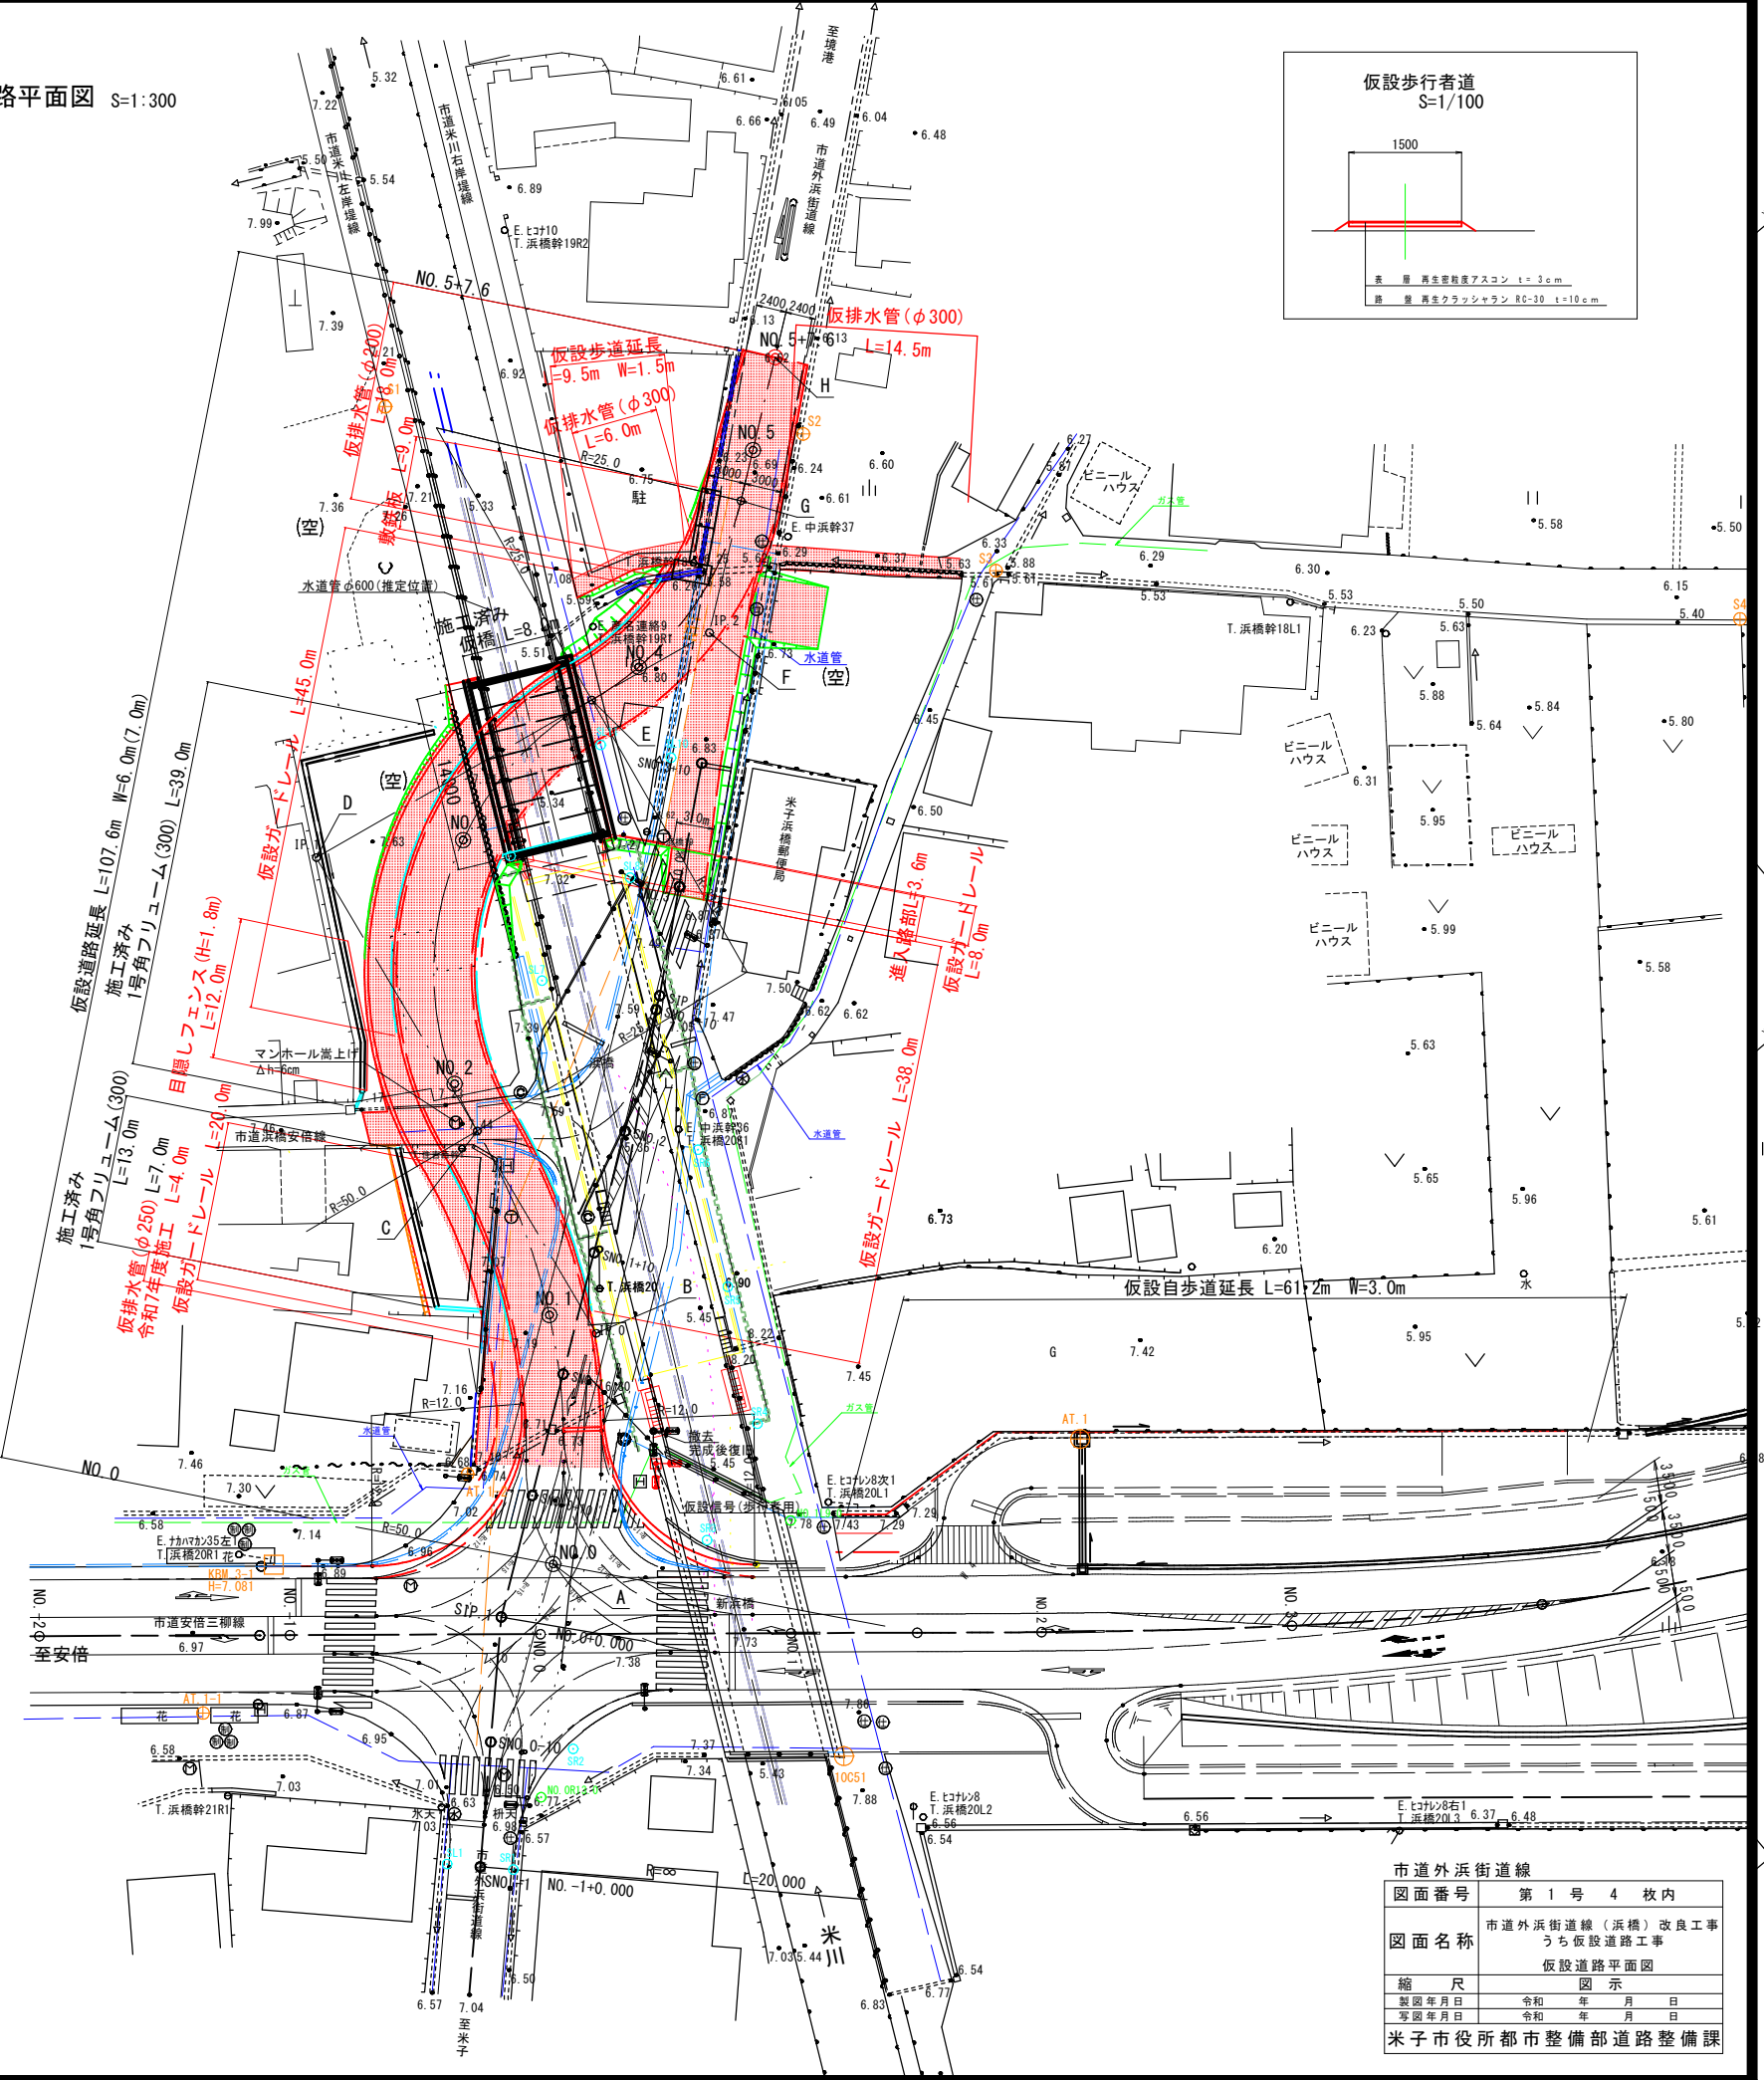


市道外浜街道線	
図面番号	第 1 号 4 枚内
図面名称	市道外浜街道線(浜橋)改良工事 うち仮設道路工事 仮設道路平面図
縮尺	図示
製図年月日	令和 年 月 日
写図年月日	令和 年 月 日

米子市役所都市整備部道路整備課

仮設道路縦断面図 S=1:250

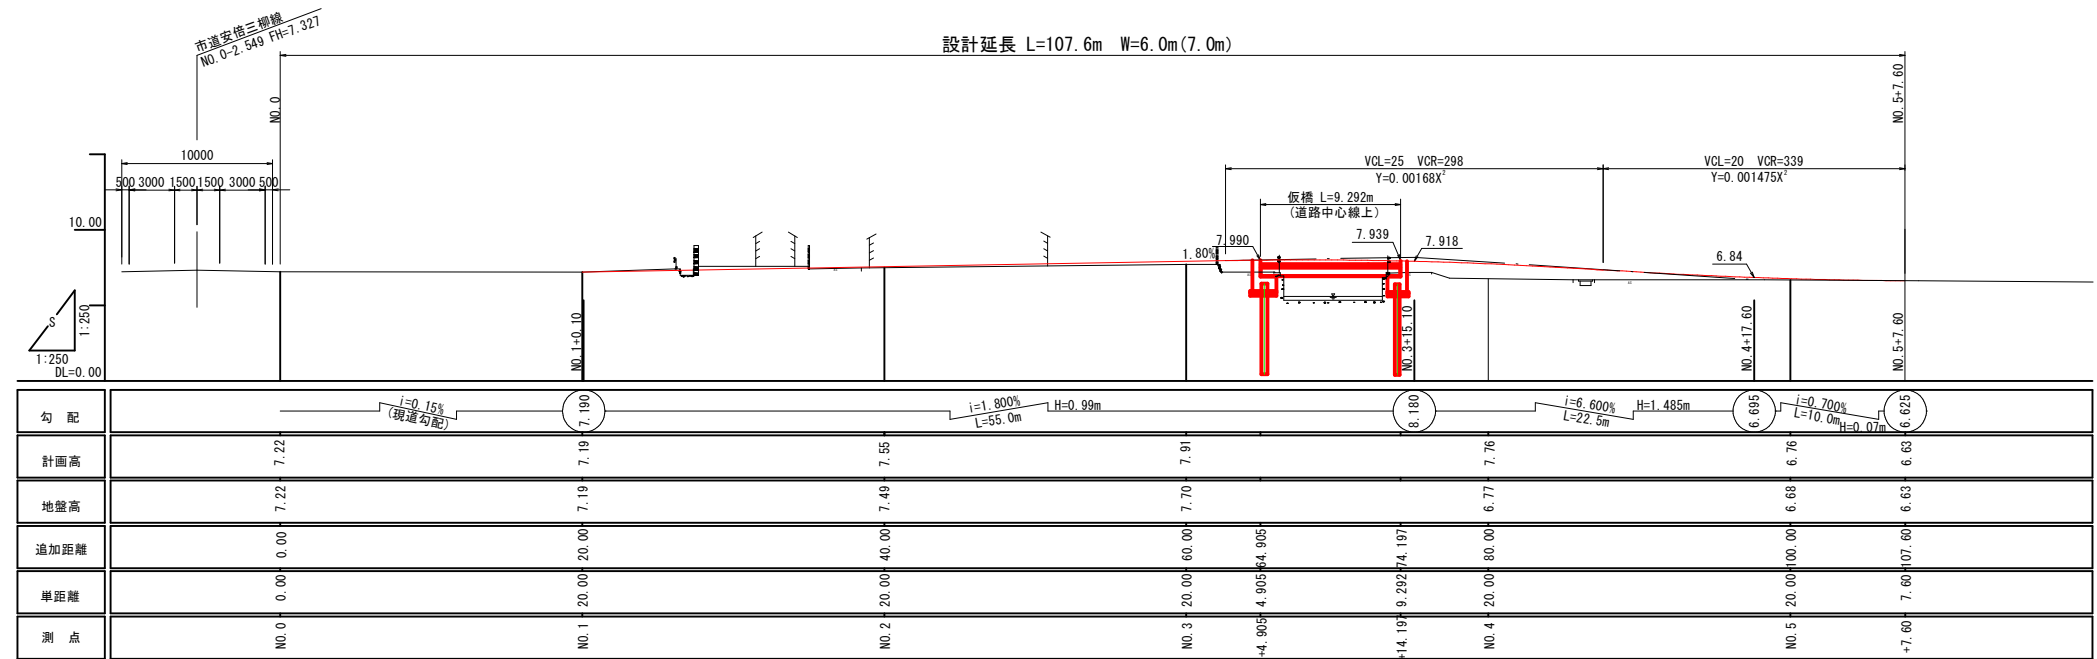

仮設道路標準断面図 S=1:100

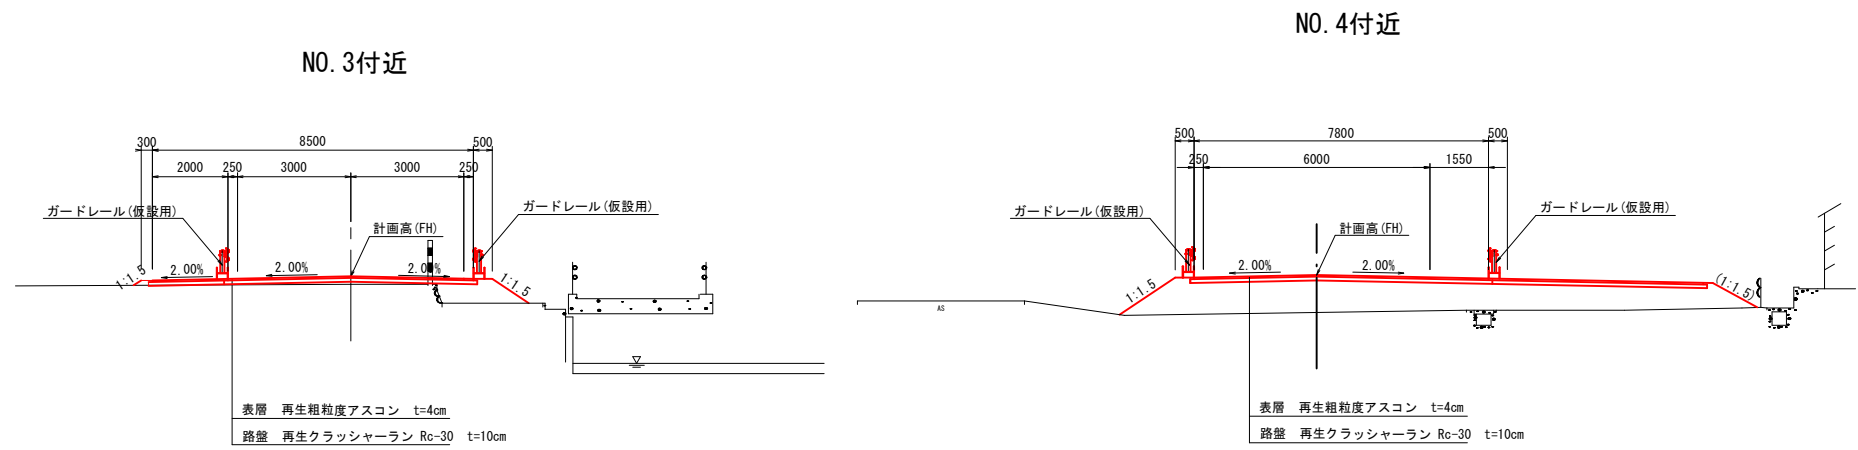


(現地地形はペーロケで作成)

市道外浜街道線	第 2 号 4 枚内
図面番号	市道外浜街道線 (浜橋) 改良工事 うち仮設道路工事 仮設道路縦断面図 仮設道路標準断面図・構造図
図面名称	
縮尺	図示
製図年月日	令和 年 月 日
写図年月日	令和 年 月 日
米子市役所都市整備部道路整備課	

D=20.000


NO. 1
GH=7.19
FH=7.19

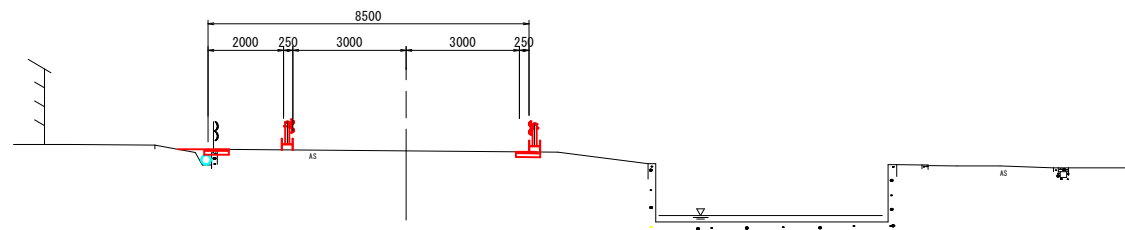

DL=0.00

D=20.000


NO. 0
GH=7.22

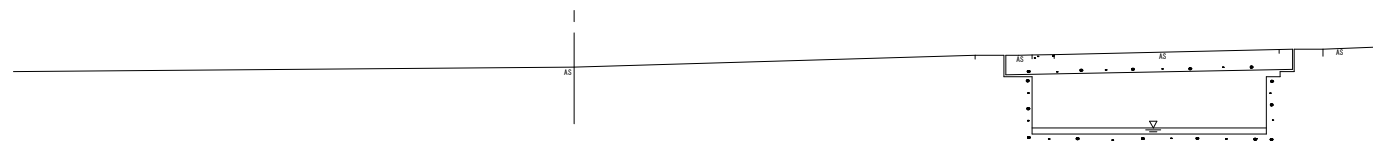

DL=0.00

D=20.000


NO. 3
GH=7.70
FH=7.91

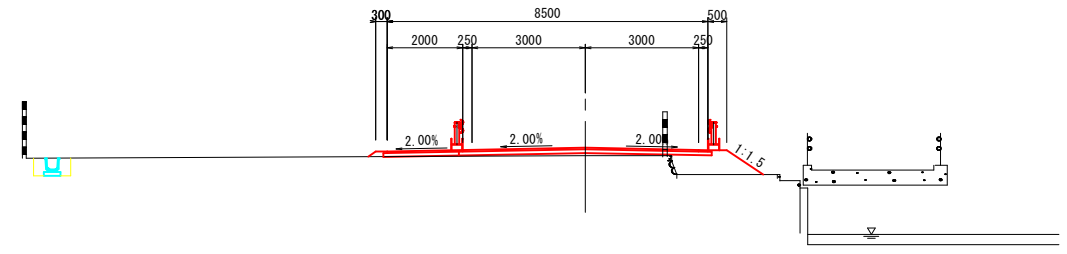

DL=0.00

D=20.000

NO. 2
GH=7.49
FH=7.55

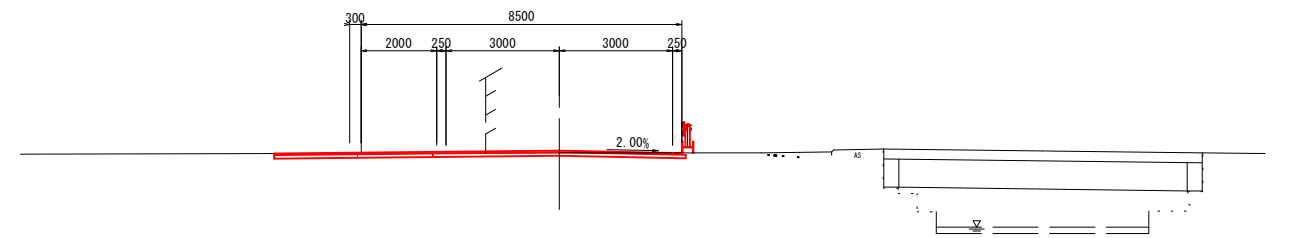


DL=0.00

※現地形はベローケで作成している。
工事の着手前に、起工測量を実施すること。

市道外浜街道線	
図面番号	第 3 号 4 枚内
図面名称	市道外浜街道線（浜橋）改良工事 うち仮設道路工事 仮設道路横断面図（1/2）
縮尺	図示
製図年月日	令和 年 月 日
写図年月日	令和 年 月 日
米子市役所都市整備部道路整備課	

D=7,600


NO. 5
GH=6.68
FH=6.76

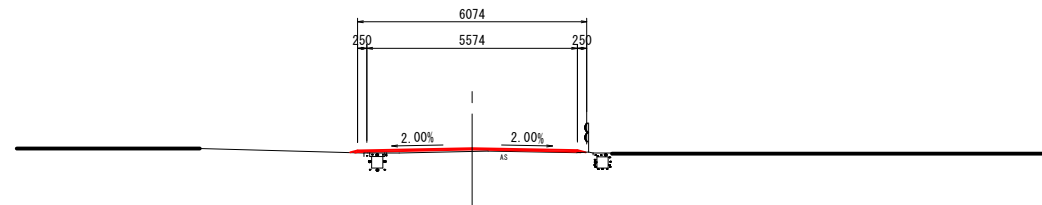

DL=0.00


D=20,000

NO. 4
GH=6.77
FH=7.76

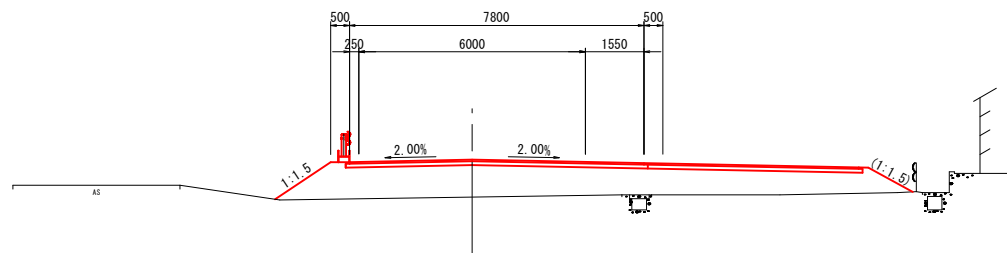

DL=0.00

NO. 5+7.6
GH=6.63
FH=6.63

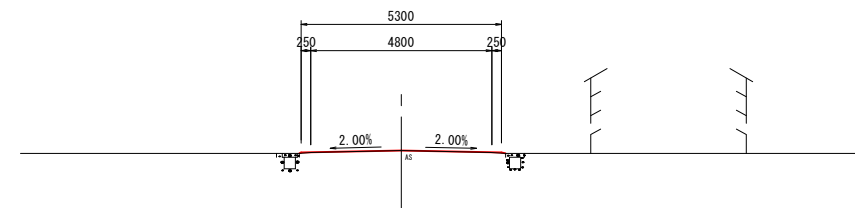

DL=0.00

※現地形はベローケで作成している。
工事の着手前に、起工測量を実施すること。

市道外浜街道線	
図面番号	第 4 号 4 枚内
図面名称	市道外浜街道線（浜橋）改良工事 うち仮設道路工事 仮設道路横断面図（2/2）
縮 尺	図 示
製図年月日	令和 年 月 日
写図年月日	令和 年 月 日
米子市役所都市整備部道路整備課	