



計 画 平 面 図

S=1:500
任意座標

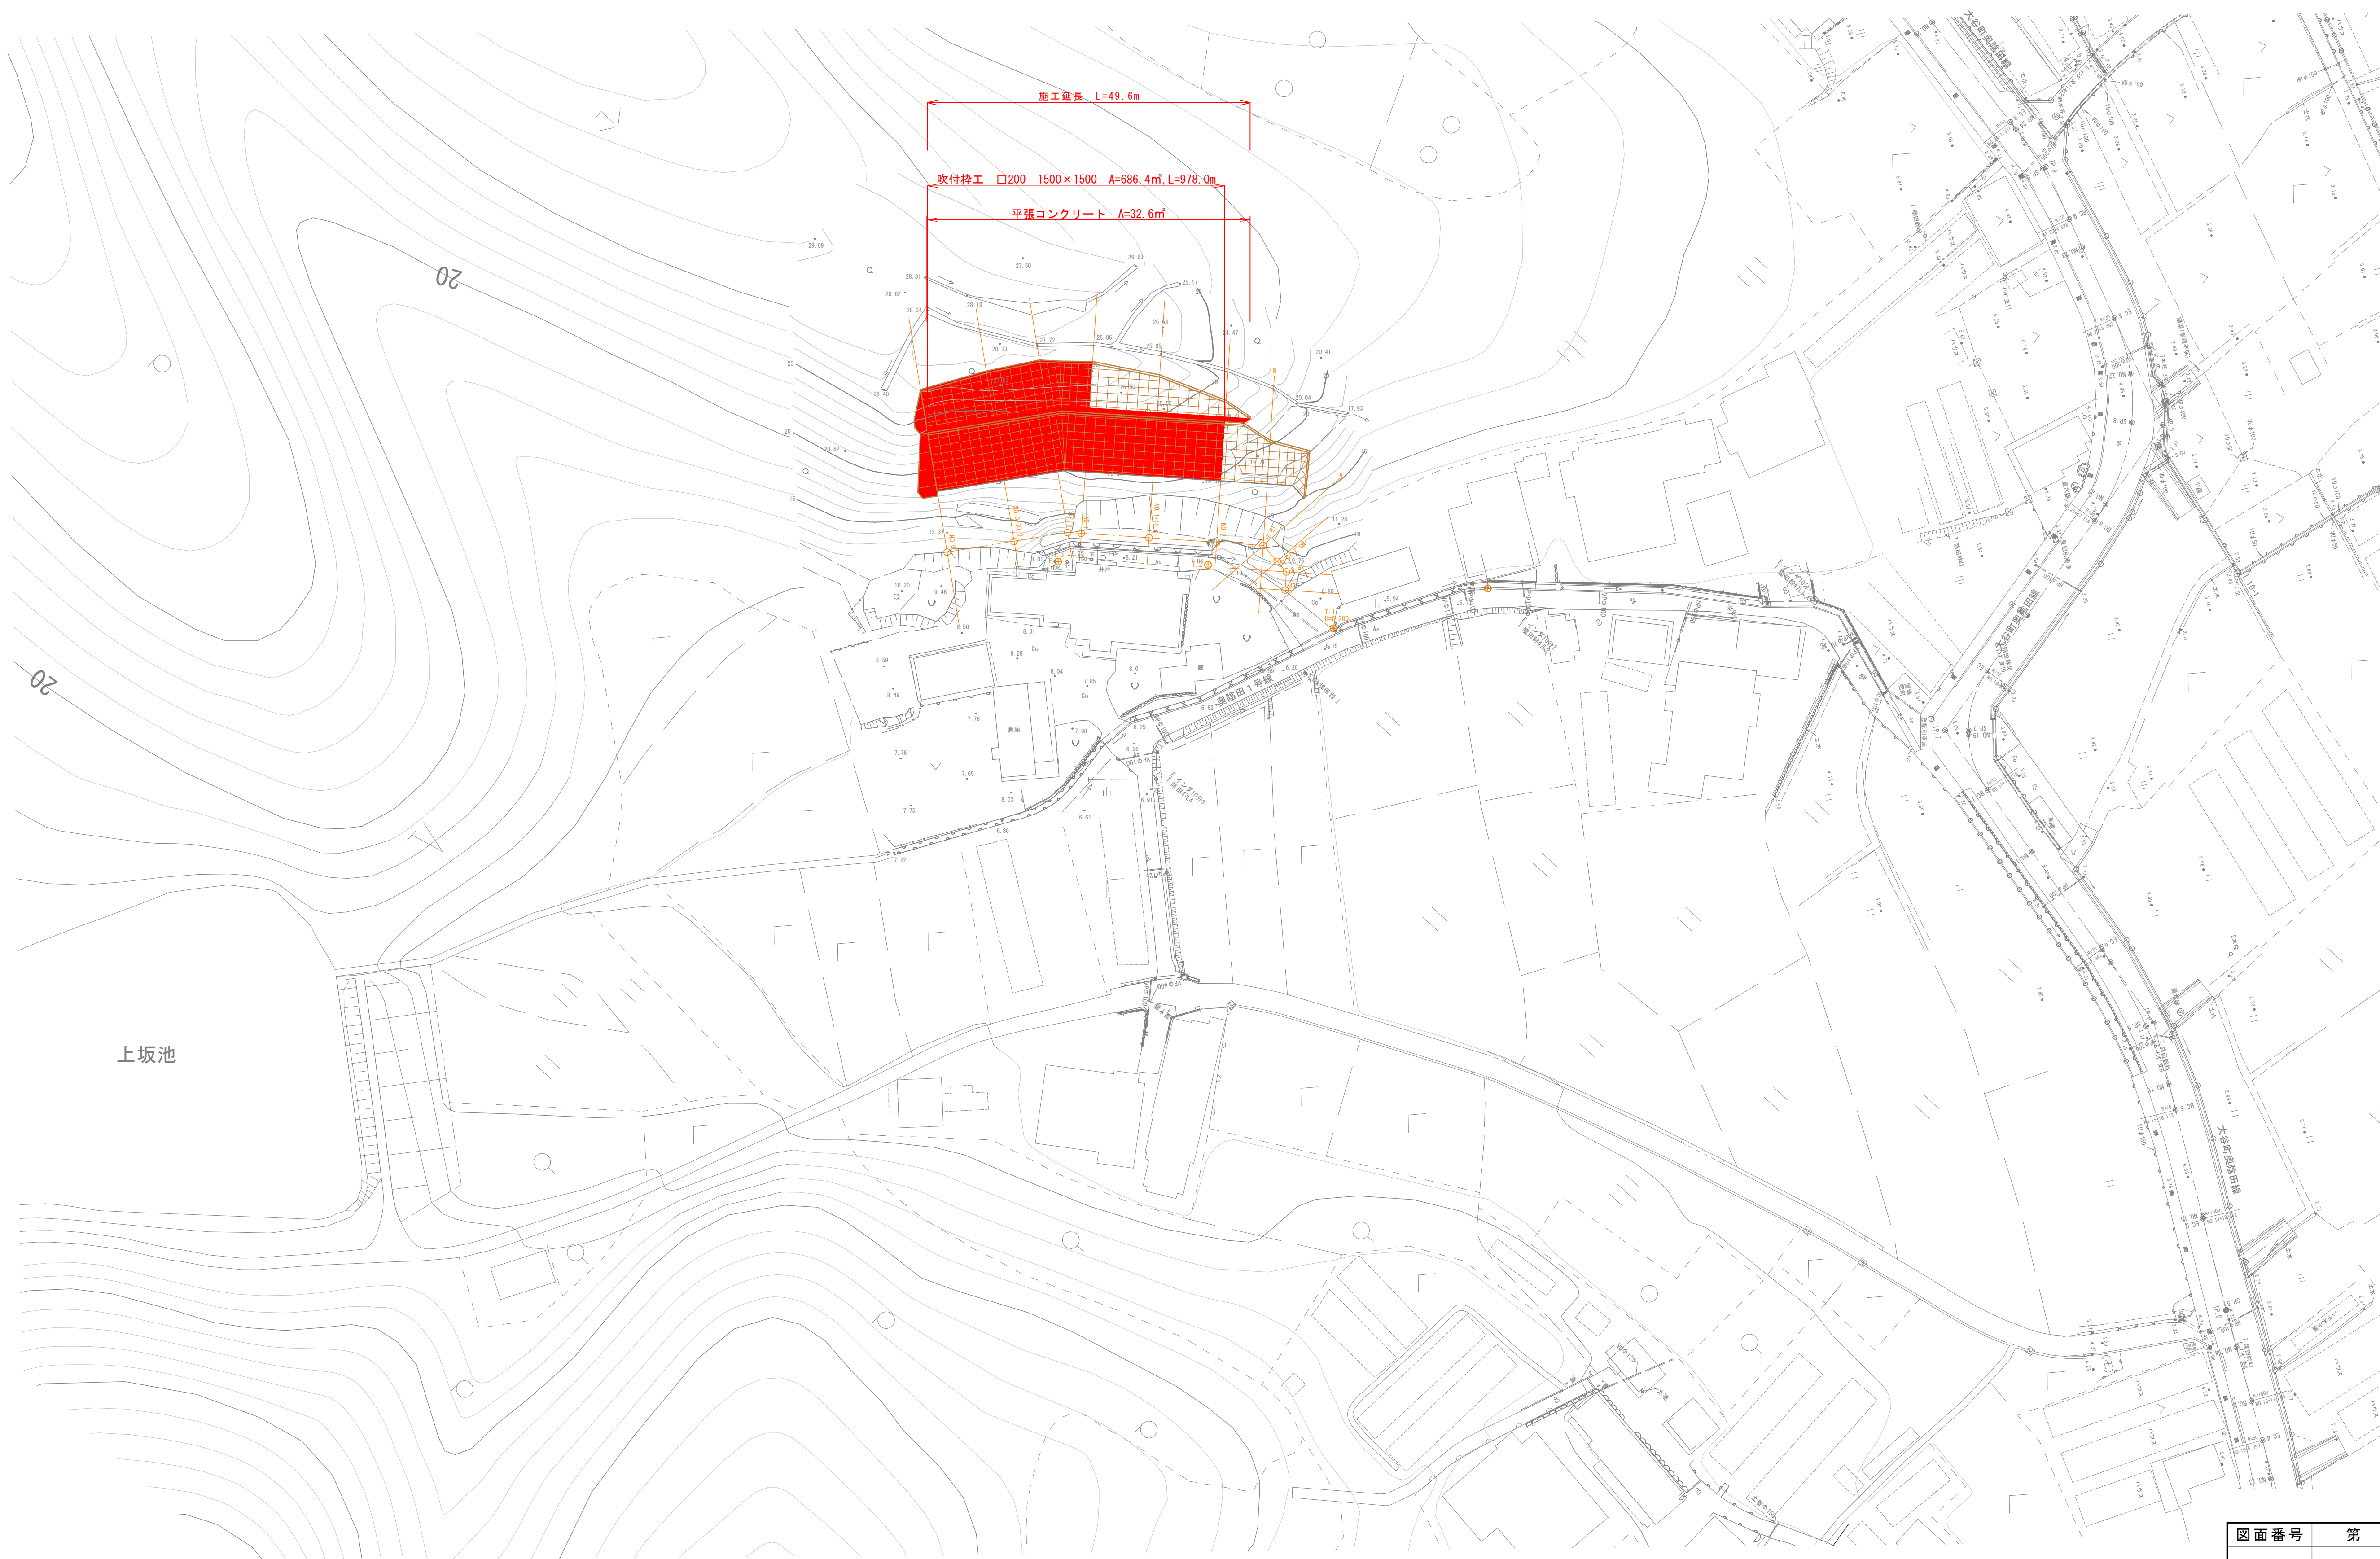



図面番号	第 10 枚内 1 号		
図面名称	奥陰田3地区急傾斜地崩壊対策工事その2		
	計 画 平 面 図		
縮 尺	1 : 500		
製 図 年 月 日	令和	年	月 日
写 図 年 月 日	令和	年	月 日
米子市都市整備部都市整備課			

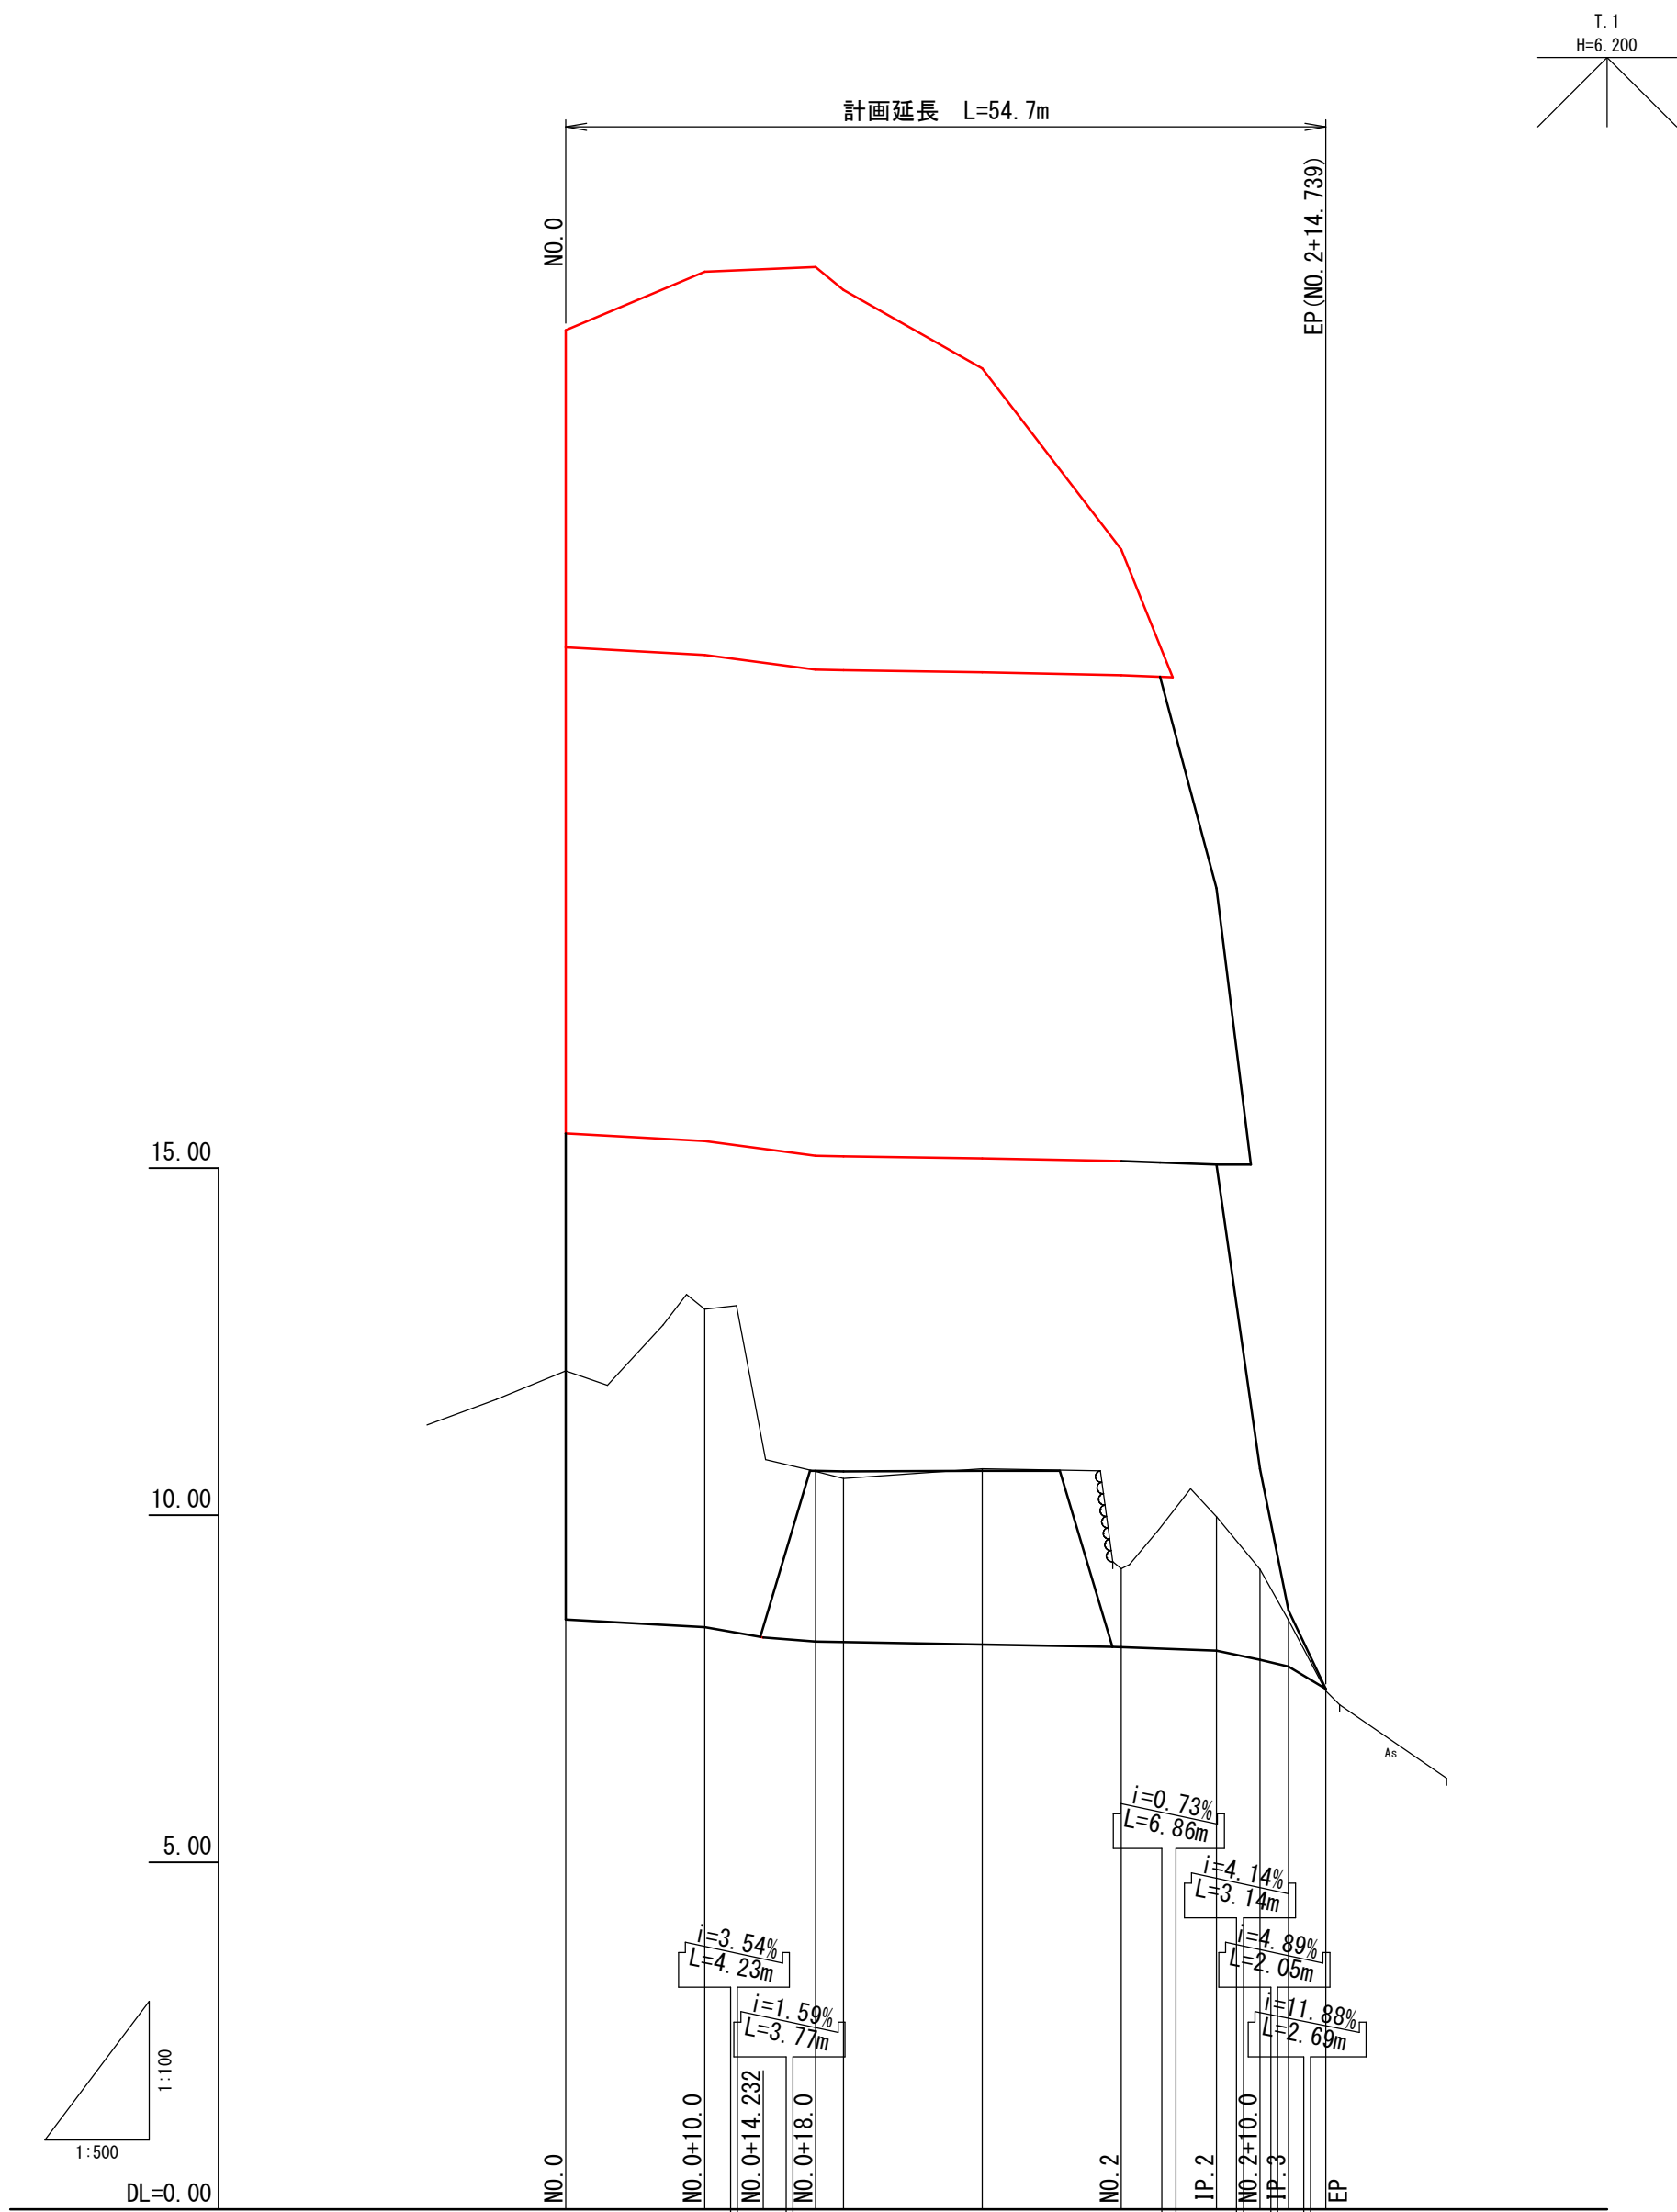

勾配	(8.50) $i=1.10\%$ $L=10.00m$ (8.39) $i=1.59\%$ $L=3.7m$ (8.24) $i=0.79\%$ $L=6.6m$ (8.18) $i=0.96\%$ $L=22.00m$ (8.10) $i=4.14\%$ $L=3.7m$ (8.05) $i=4.89\%$ $L=2.05m$ (7.92) $i=11.88\%$ $L=2.69m$ (7.82) $i=11.88\%$ $L=2.69m$ (7.50)									
盛土	0.03									
切土	3.53	4.58	2.45	2.36	2.53	1.13	1.93	0.67		
計画高	8.50	8.39	8.18	8.17	8.14	8.10	8.05	7.92	7.82	7.50
地盤高	12.08	12.97	10.63	10.53	10.67	9.23	9.98	9.23	8.49	7.47
追加距離	0.000	10.000	18.000	20.000	30.000	40.000	46.860	50.000	52.045	54.739
単距離	0.000	10.000	8.000	2.000	10.000	10.000	6.860	3.140	2.045	2.694
測点	NO.0	NO.0+10.0	NO.0+18.0	NO.1	NO.1+10.0	NO.2	IP.2	NO.2+10.0	IP.3	EP
曲線	NO.0+13.0 13+12.94 25° IP.2 14+46.99 90° IP.3 14+49.99 90°									

図面番号	第 10 枚内 2 号
図面名称	奥陰田3地区急傾斜地崩壊対策工事その2 縦断面図
縮尺	図示
製図年月日	令和 年 月 日
写図年月日	令和 年 月 日
米子市都市整備部都市整備課	


標準断面図 S=1:100

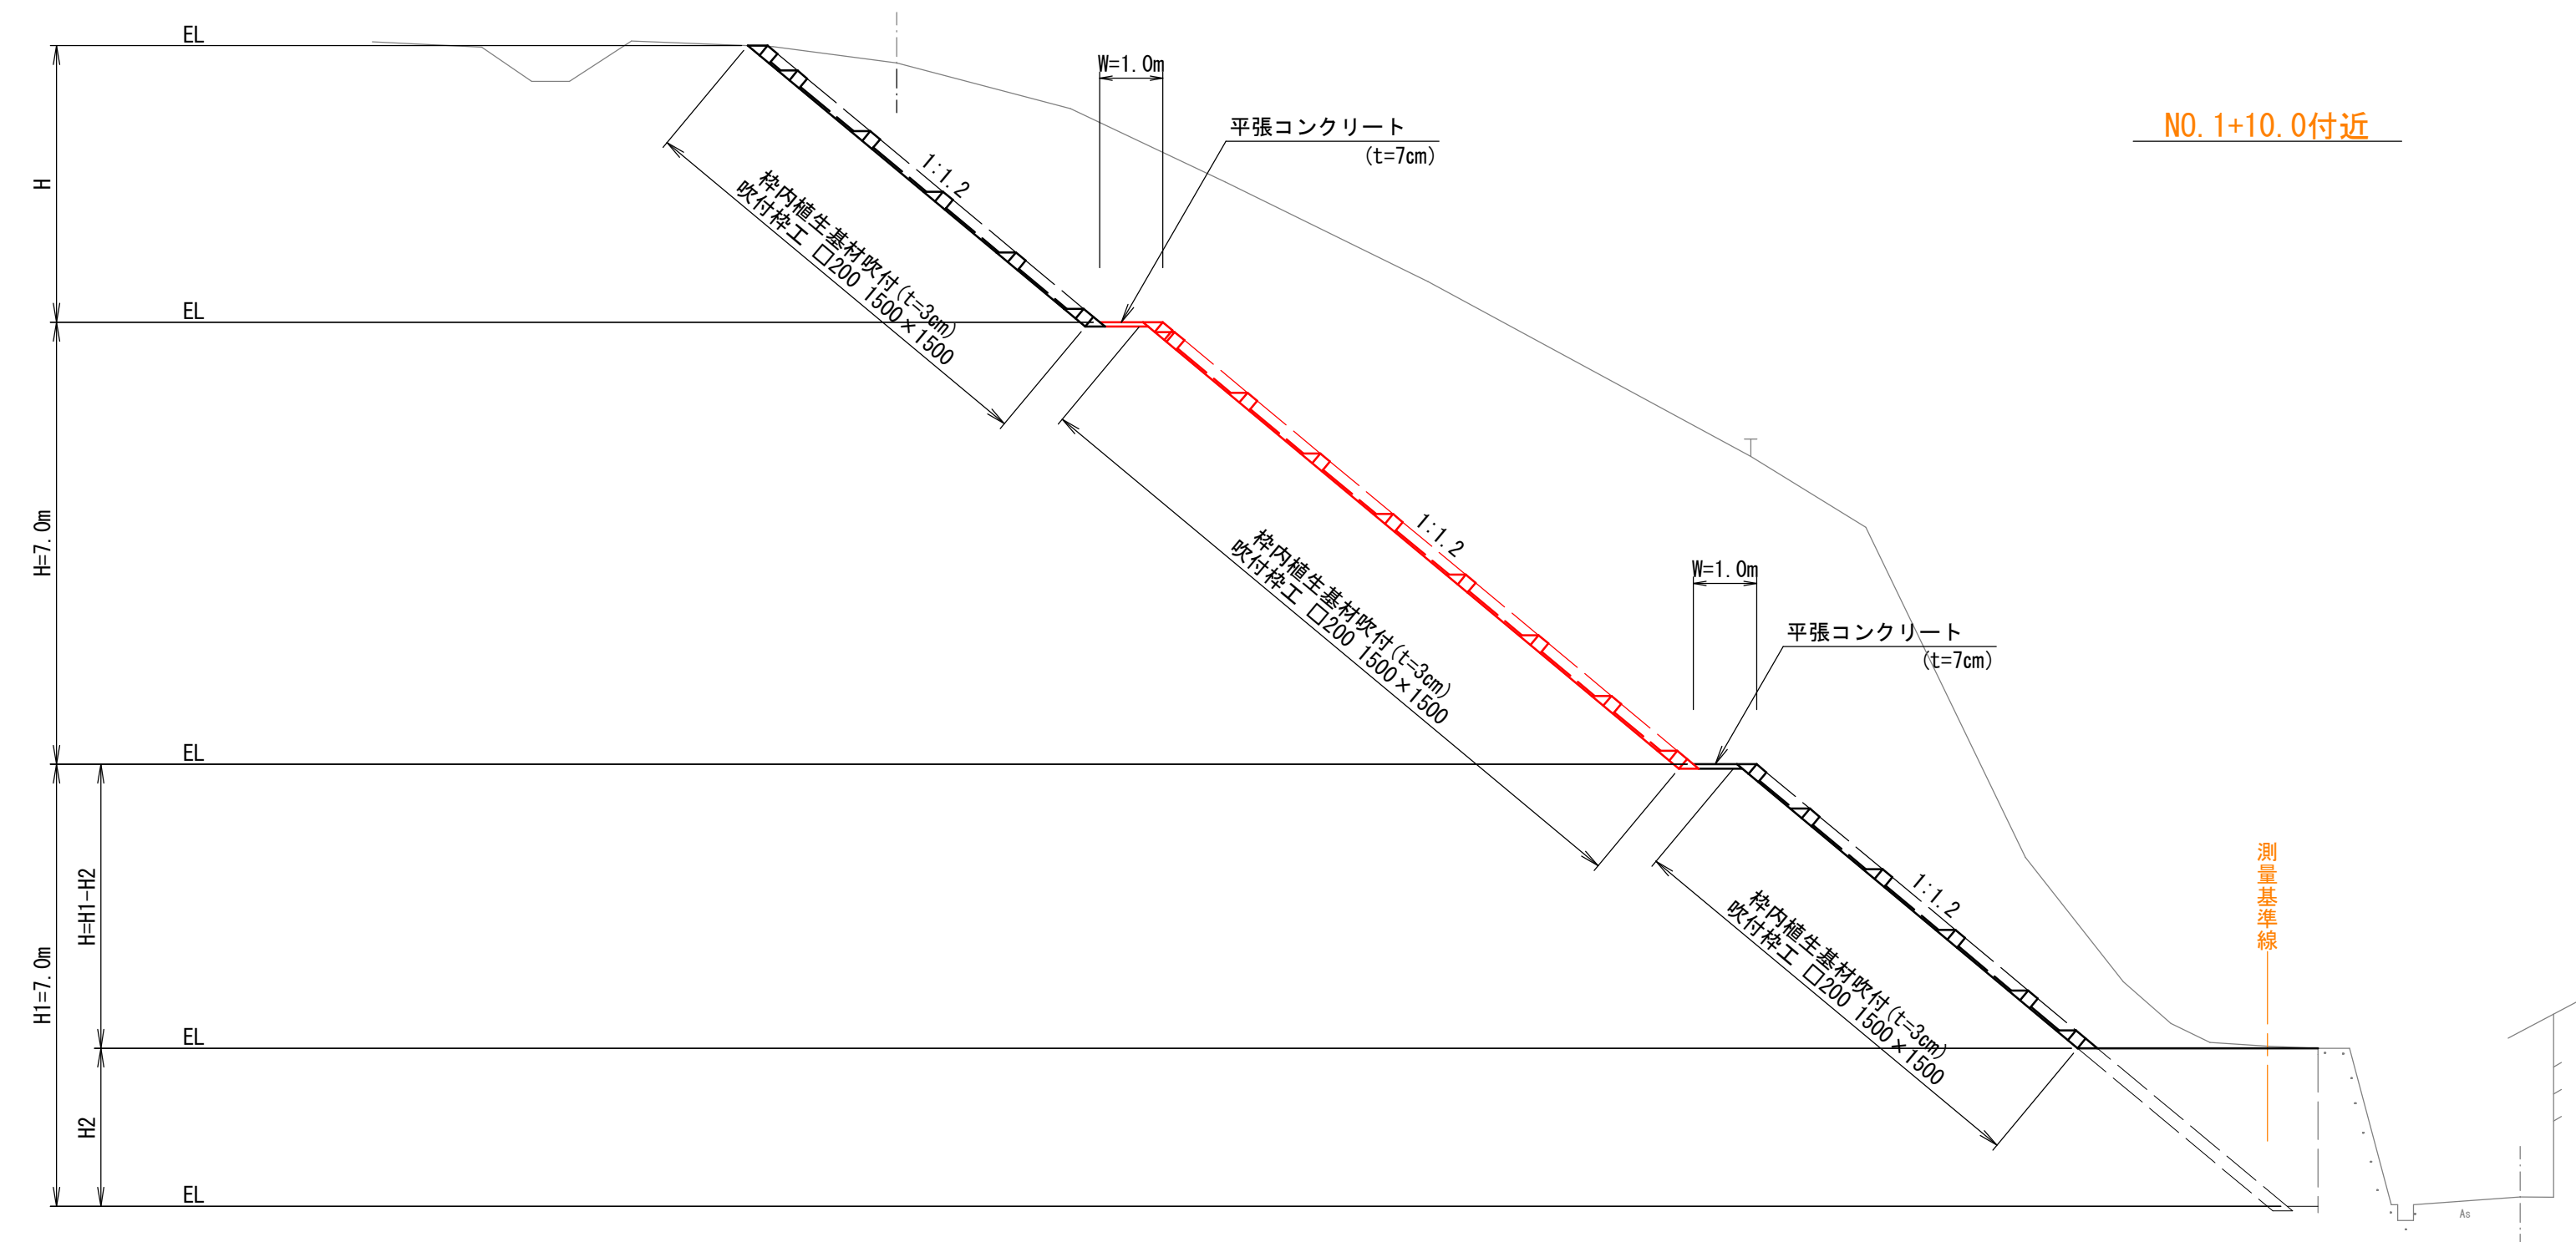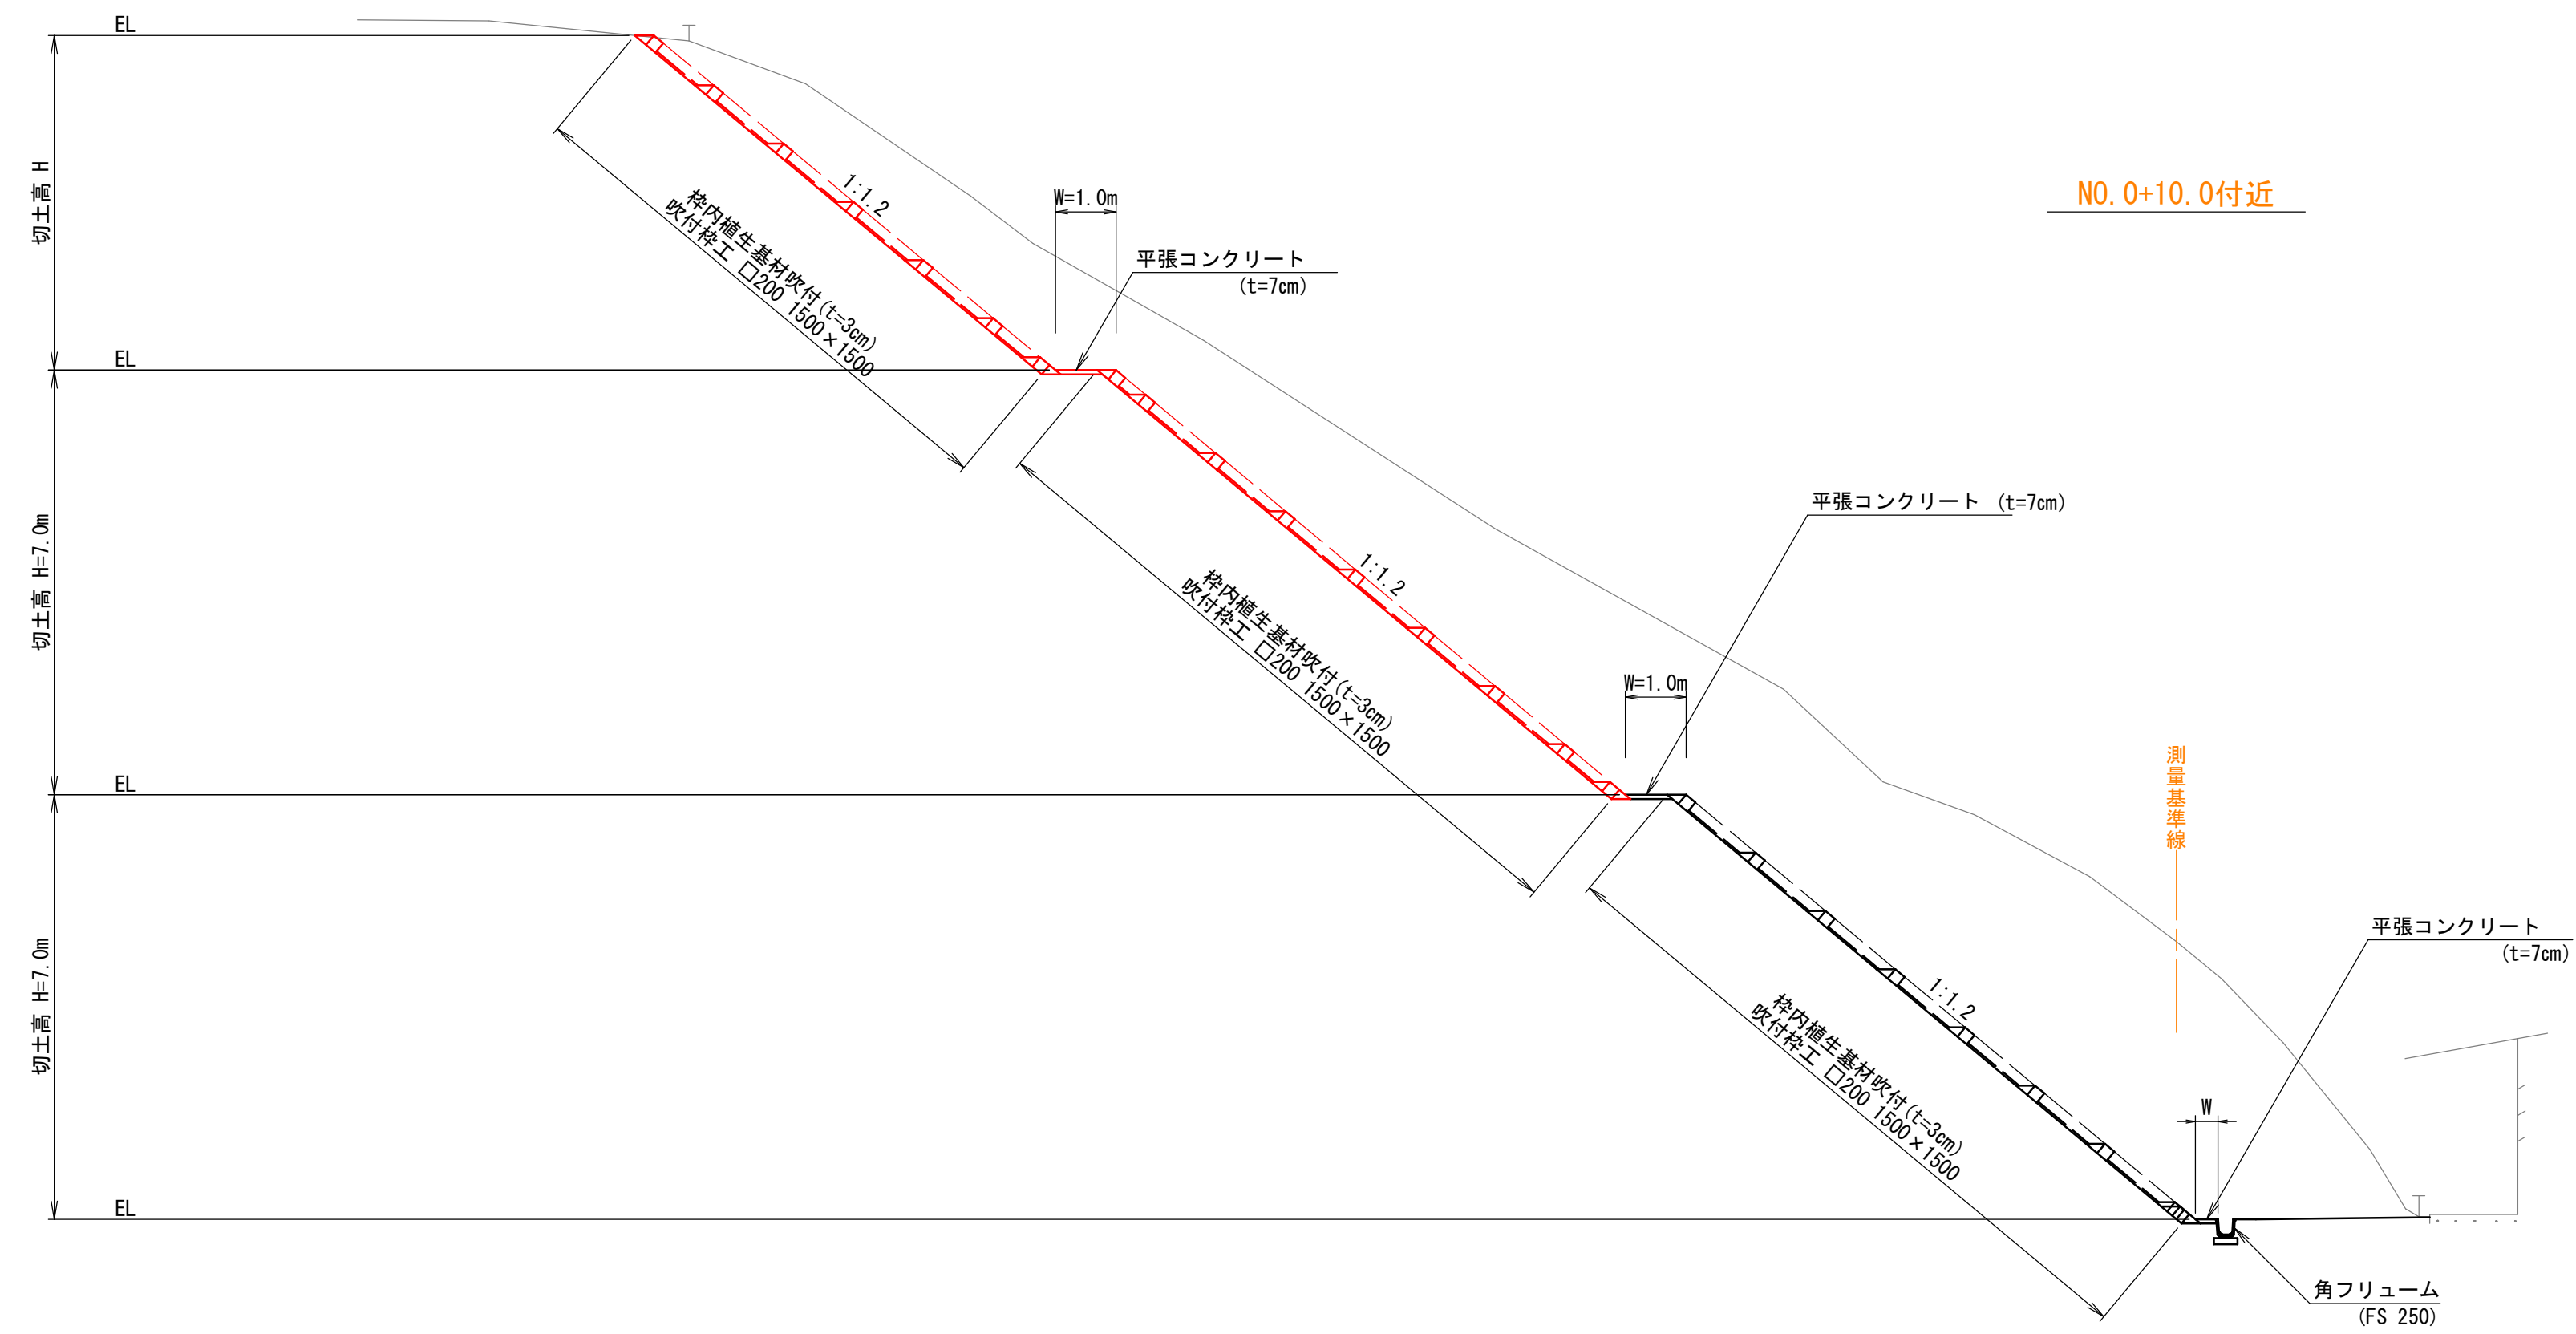

図面番号	第 10 枚内 3 号
図面名称	奥陰田3地区急傾斜地崩壊対策工事その2 標準断面図
縮尺	図示
製図年月日	令和 年 月 日
写図年月日	令和 年 月 日
米子市都市整備部都市整備課	

D=10.000

NO. 0
BH= 12.08
FH= 8.50

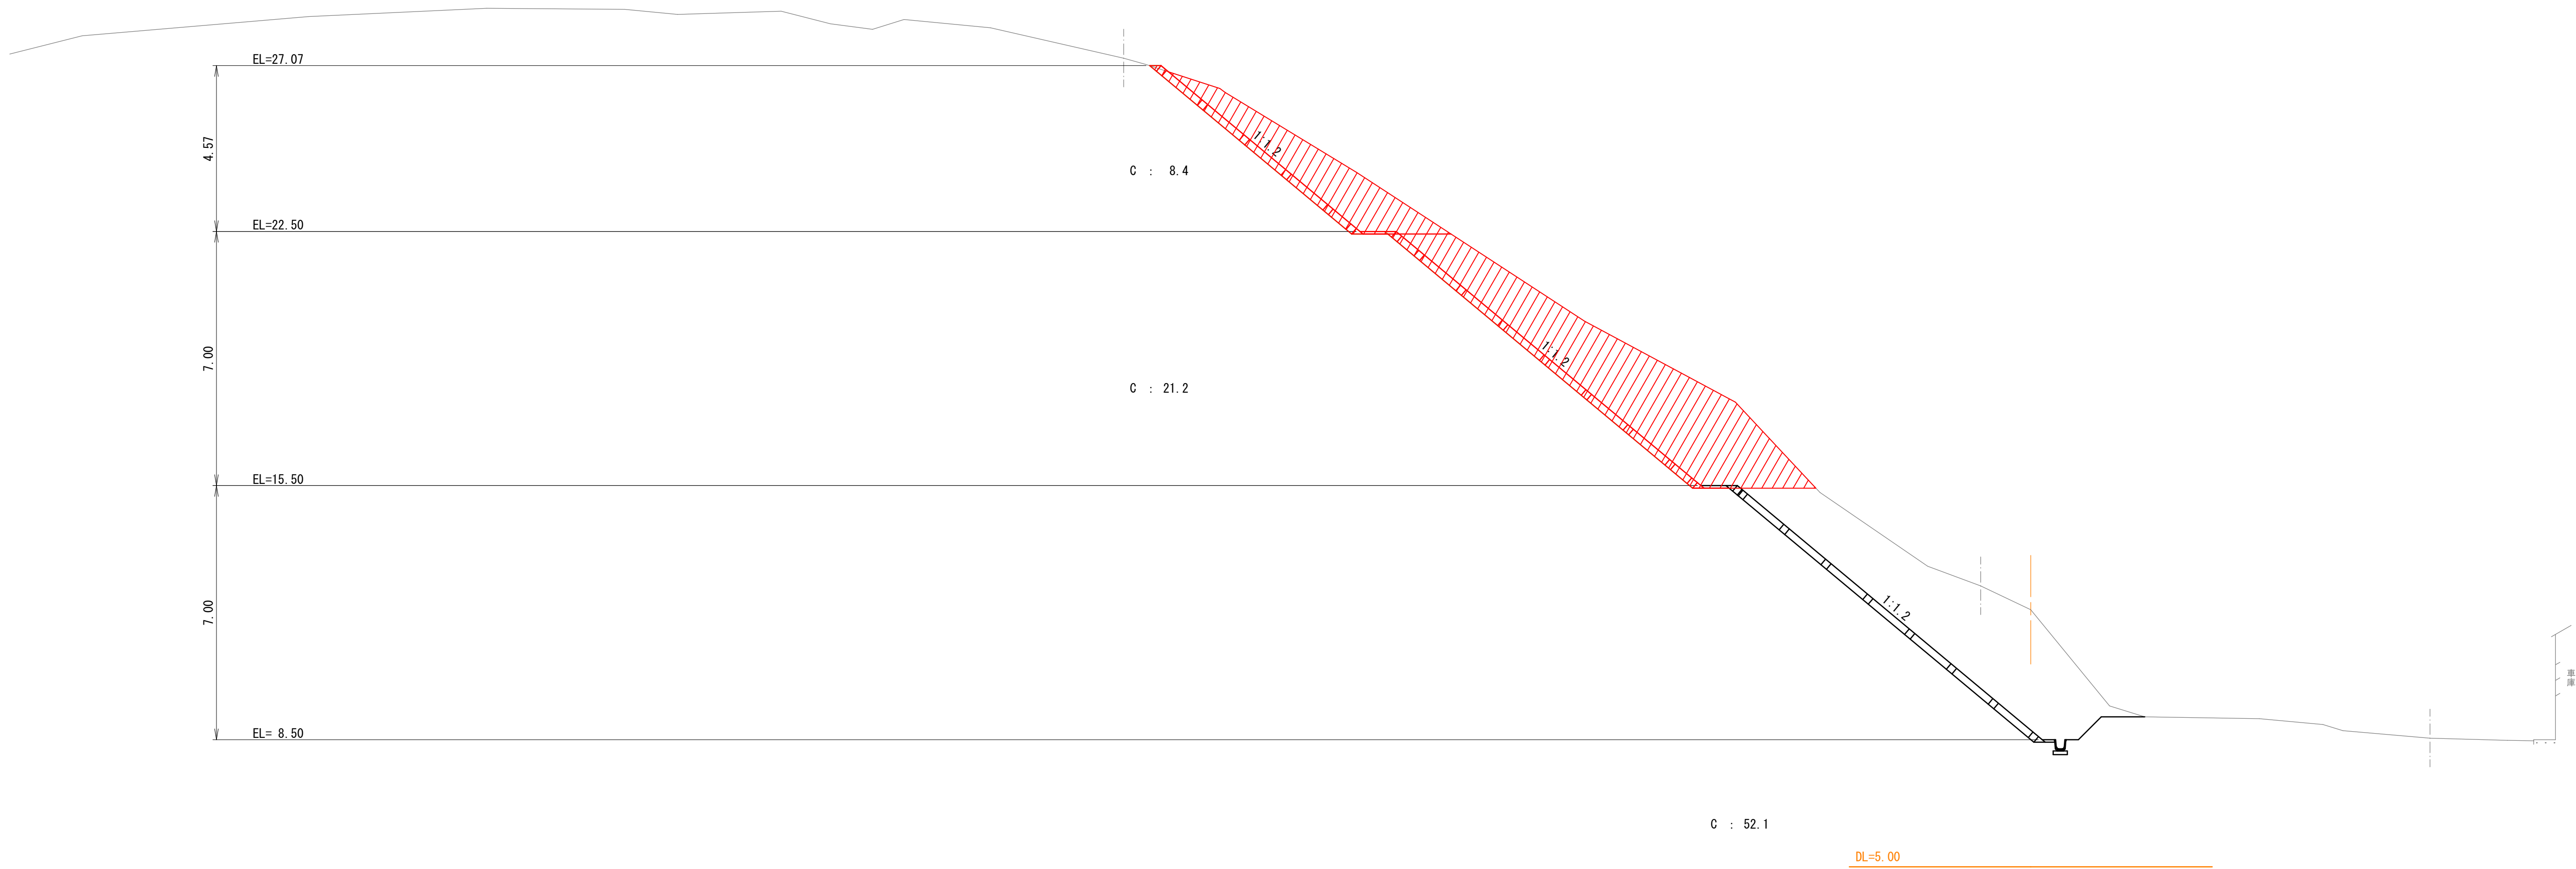


NO. 0

1
5

図面番号	第 10 枚内 4 号
図面名称	奥陰田3地区急傾斜地崩壊対策工事その2 横 断 面 図
縮 尺	1:100
製 図 年 月 日	令和 年 月 日
写 図 年 月 日	令和 年 月 日
米子市都市整備部都市整備課	

D=8.000

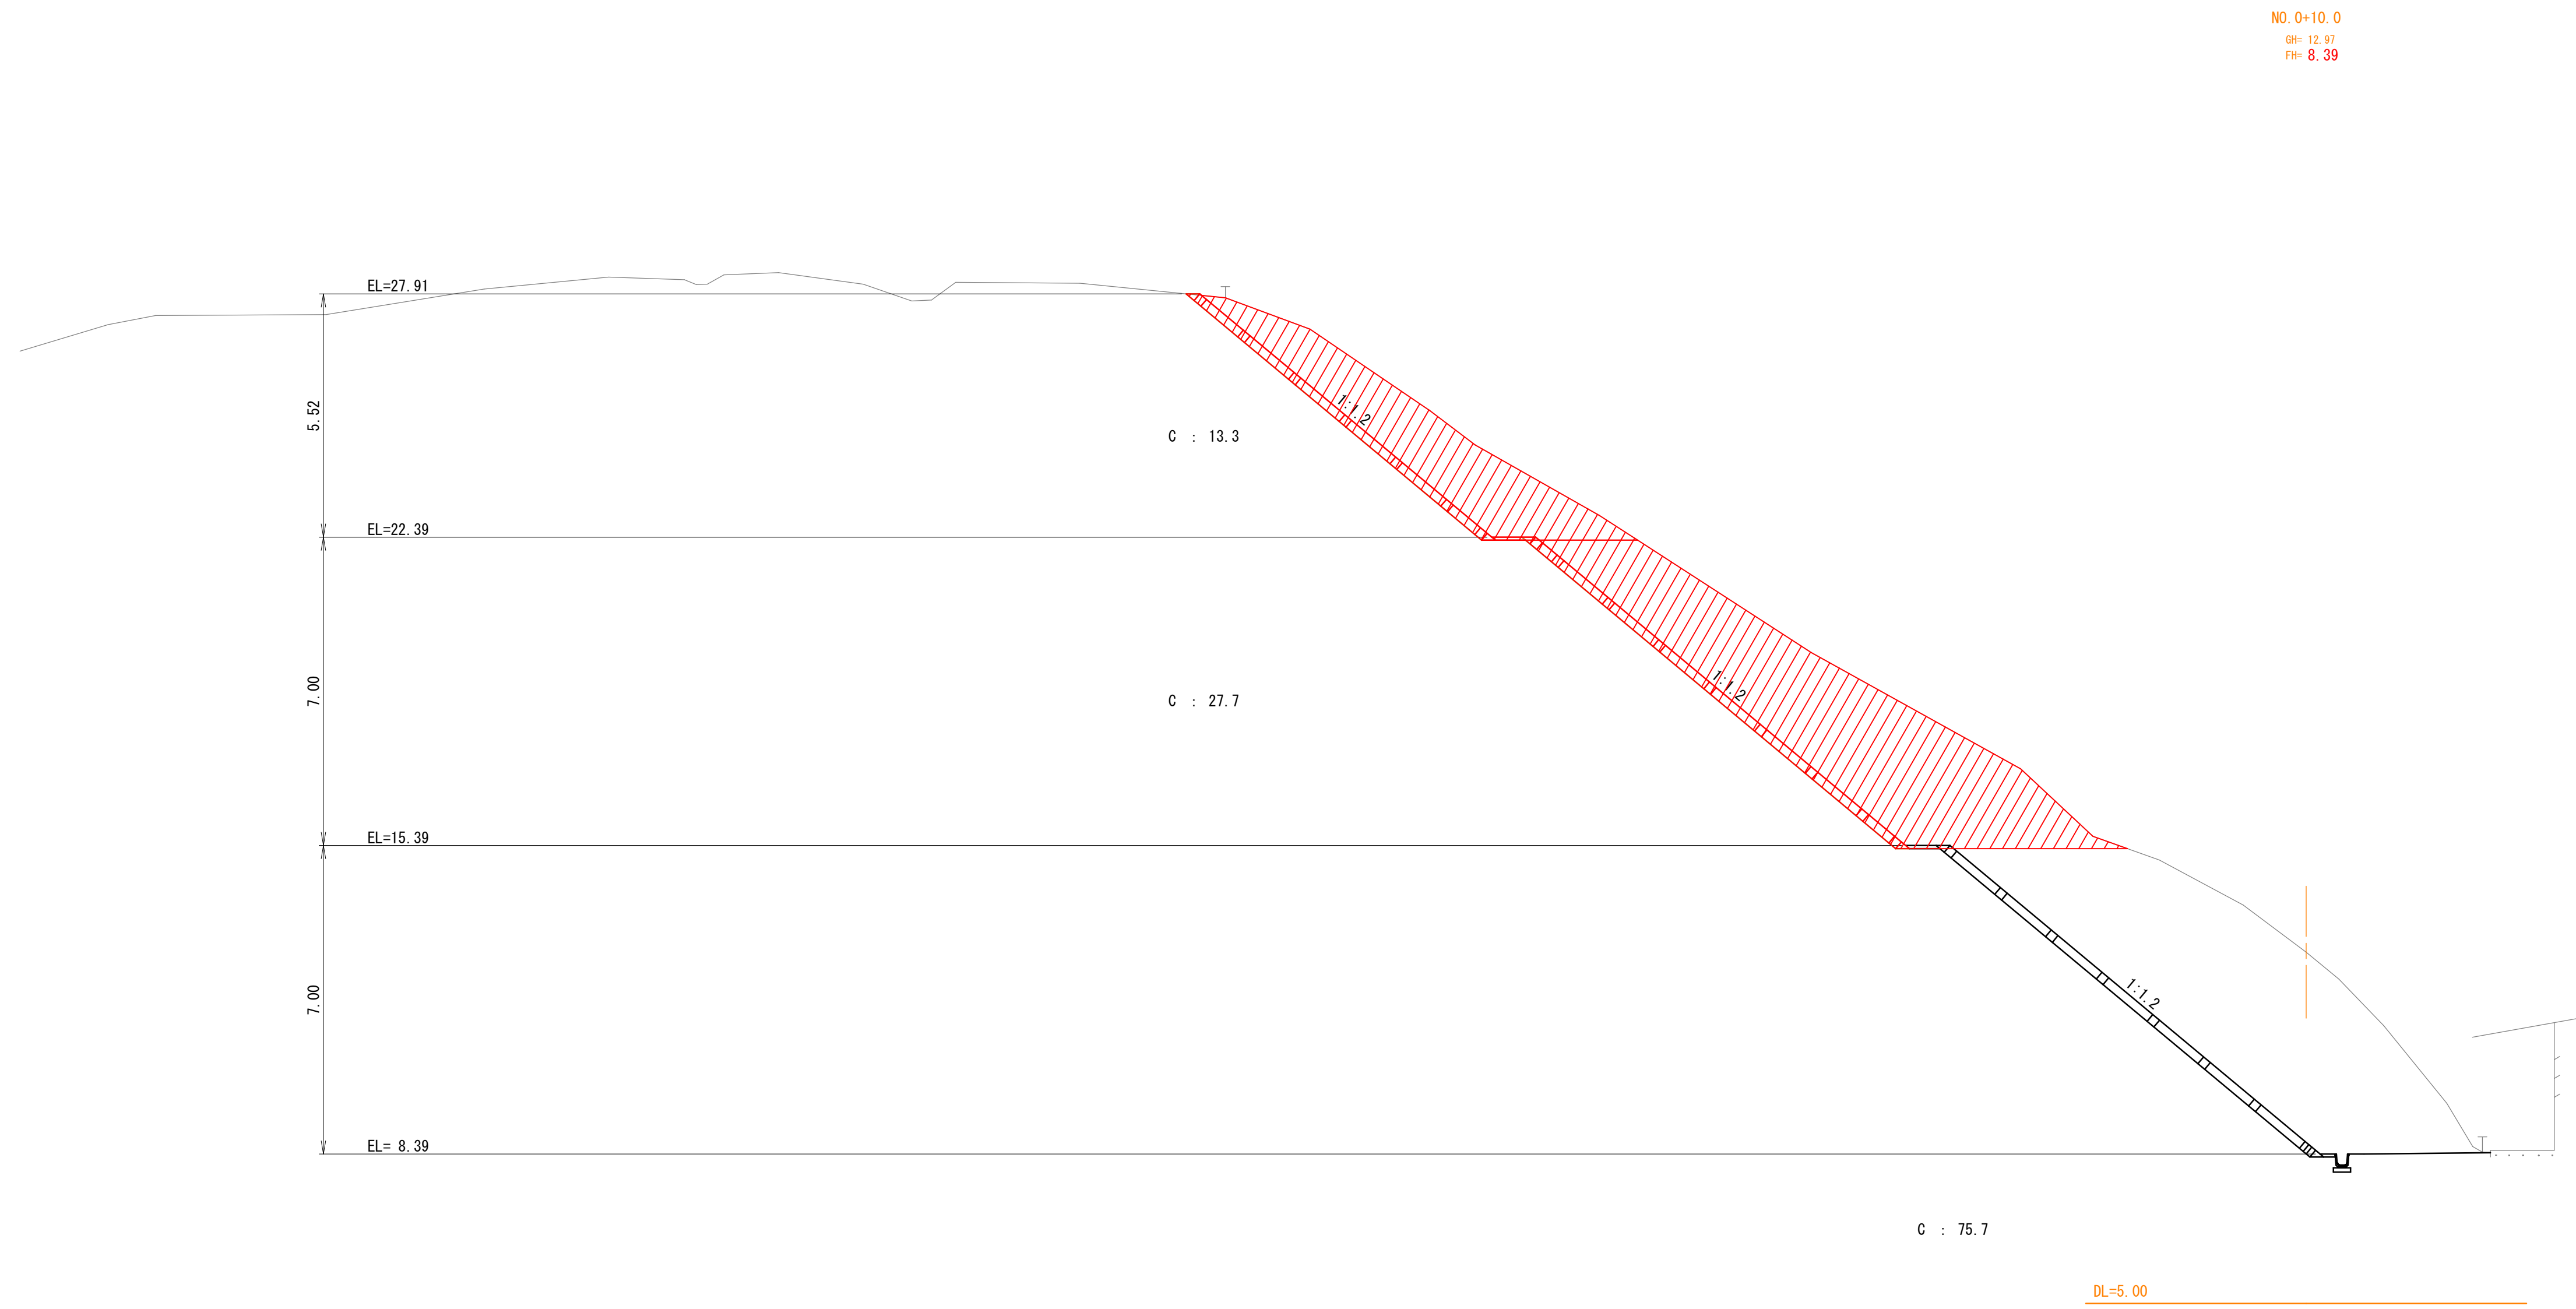


NO. 0+10.0
BH= 12.97
FH= 8.39

NO. 0+10.0

2
5

図面番号	第 10 枚内 5 号
図面名称	奥陰田3地区急傾斜地崩壊対策工事その2 横 断 面 図
縮 尺	1:100
製 図 年 月 日	令和 年 月 日
写 図 年 月 日	令和 年 月 日
米子市都市整備部都市整備課	

D=2,000

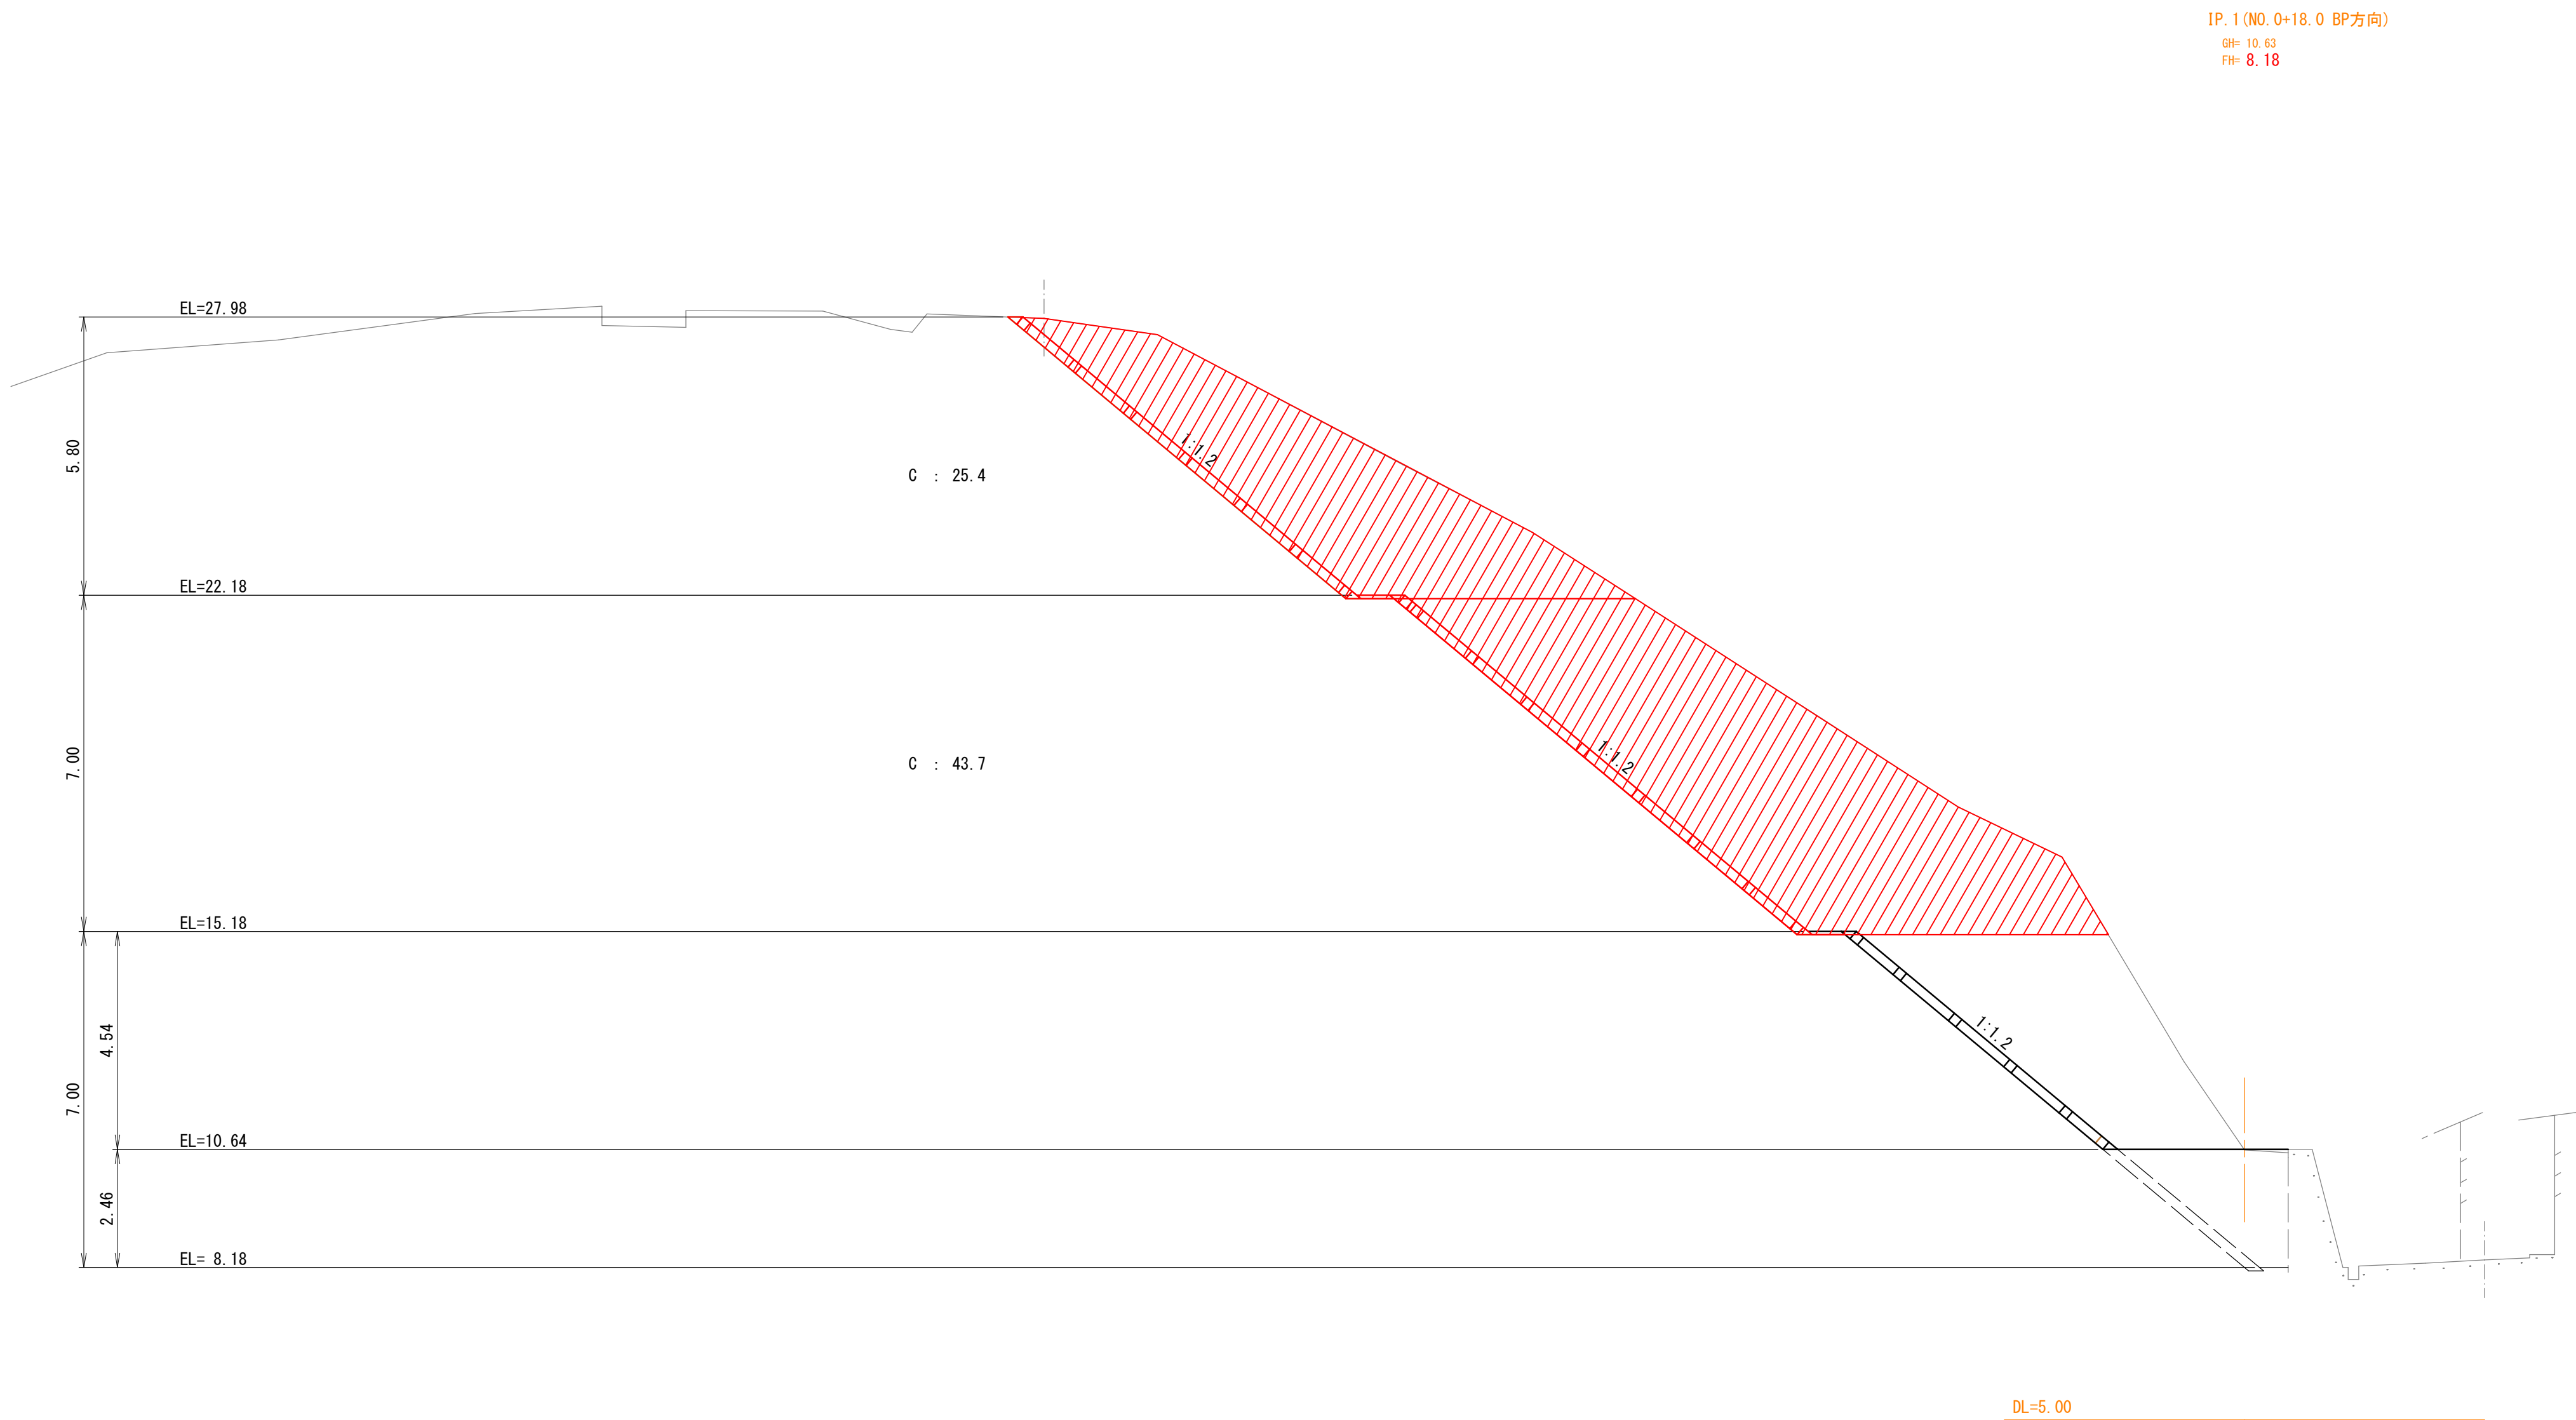


IP. 1 (NO. 0+18.0 BP方向)

図面番号	第 10 枚内 6 号
図面名称	奥除田3地区急傾斜地崩壊対策工事その2 横 断 面 図
縮 尺	1:100
製 図 年 月 日	令和 年 月 日
写 図 年 月 日	令和 年 月 日
米子市都市整備部都市整備課	



D=10.000

NO. 1
GH= 10.53
FH= 8.17

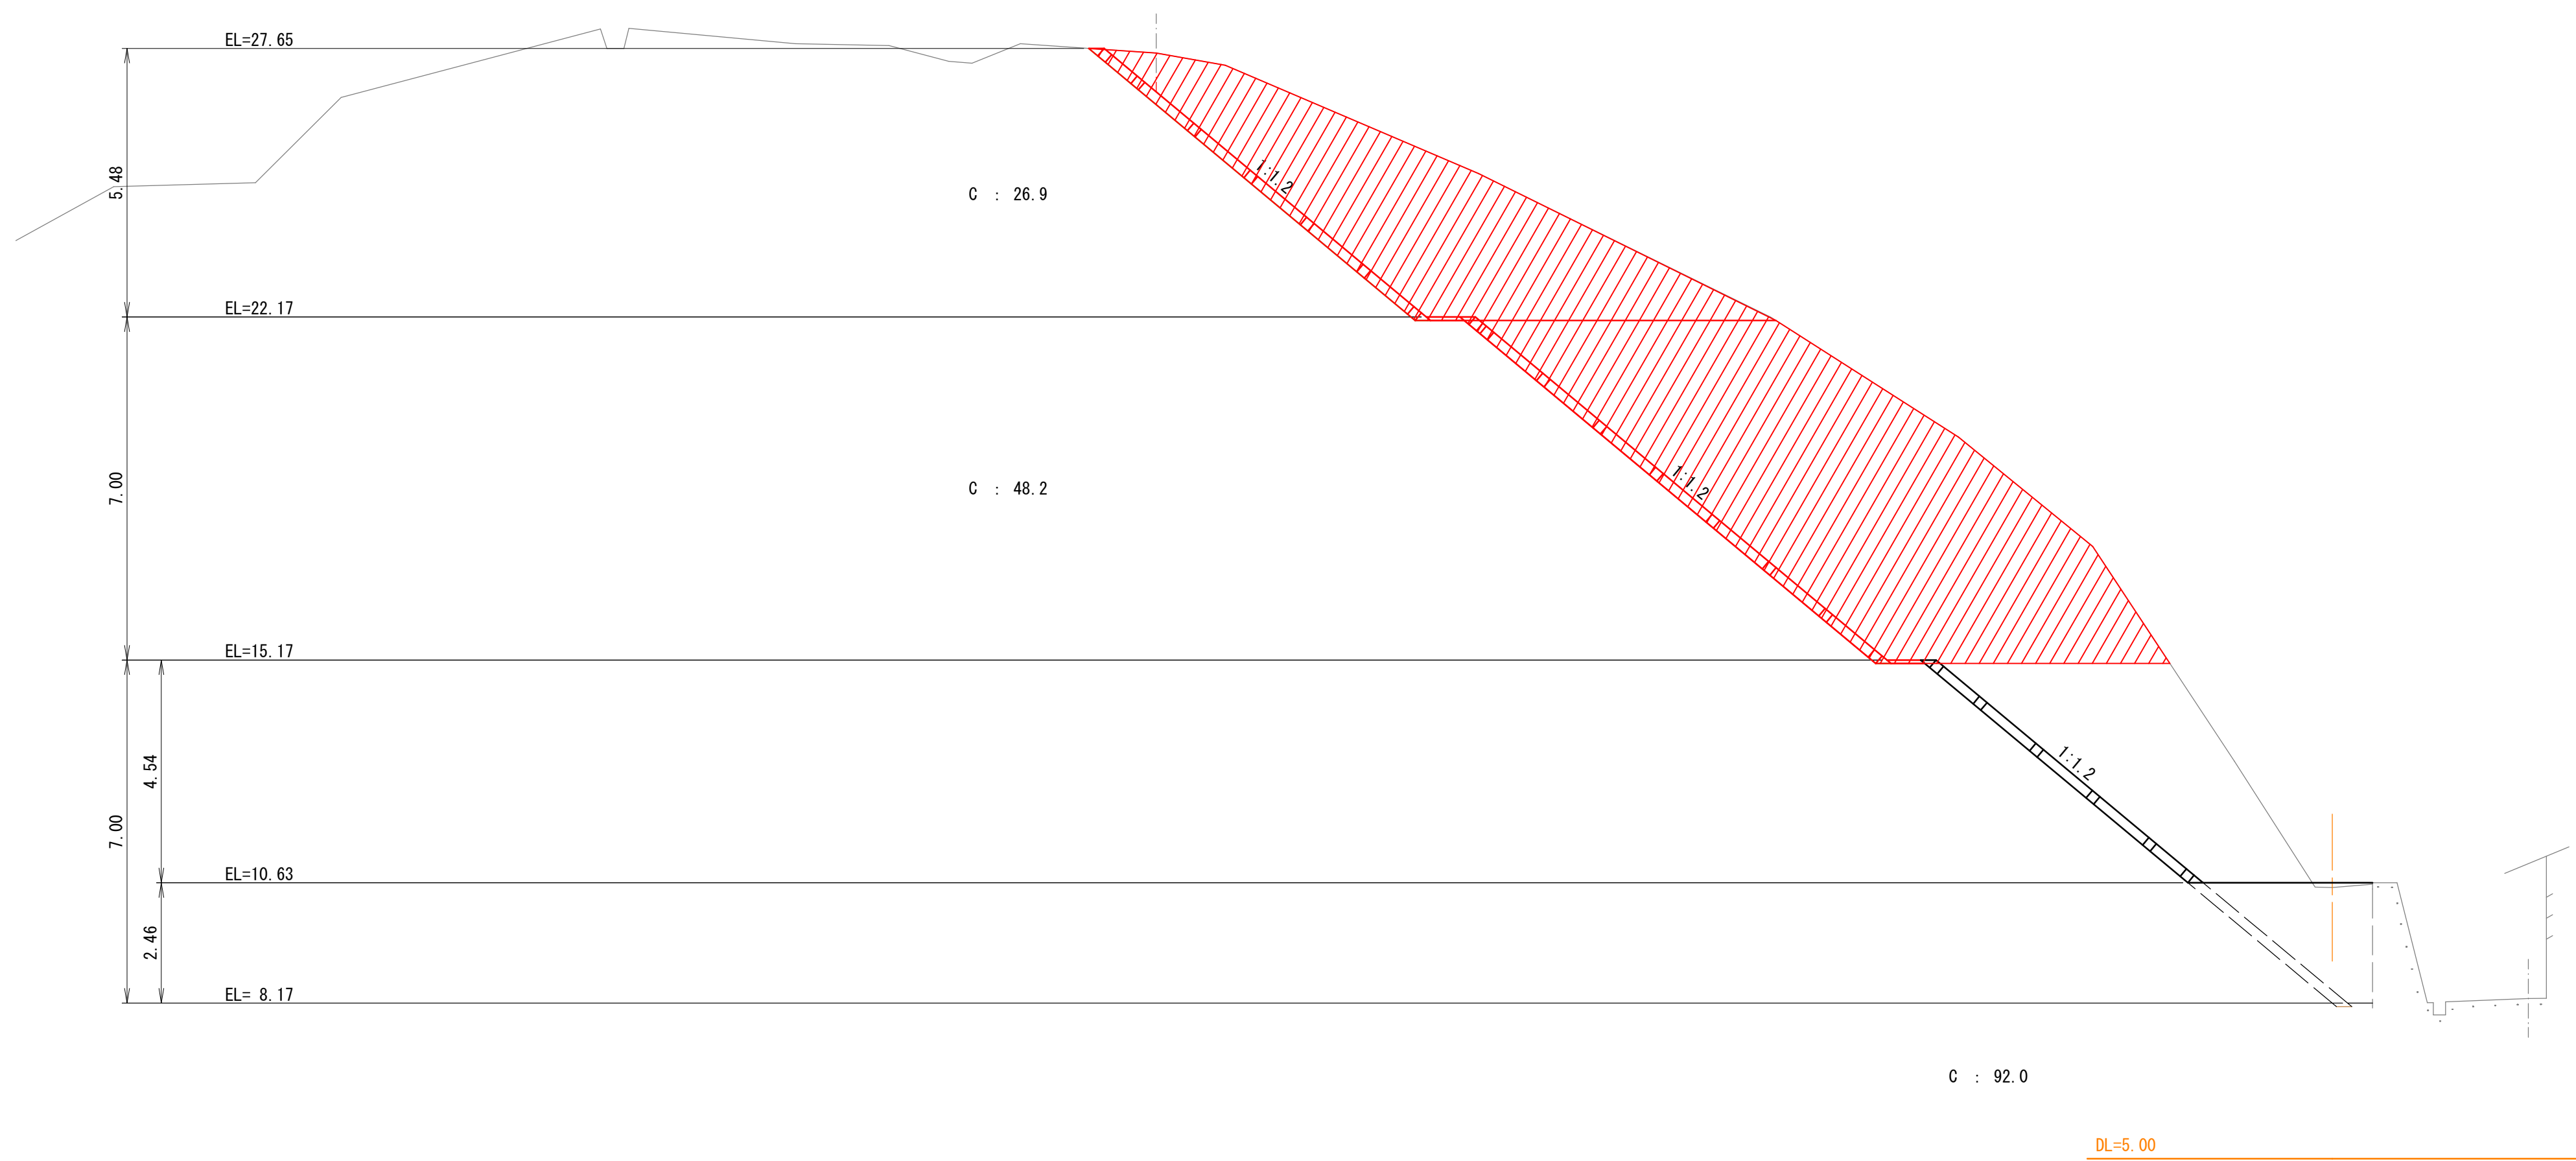

NO. 1


図面番号	第 10 枚内 7 号
図面名称	奥陰田3地区急傾斜地崩壊対策工事その2 横 断 面 図
縮 尺	1:100
製 図 年 月 日	令和 年 月 日
写 図 年 月 日	令和 年 月 日
米子市都市整備部都市整備課	

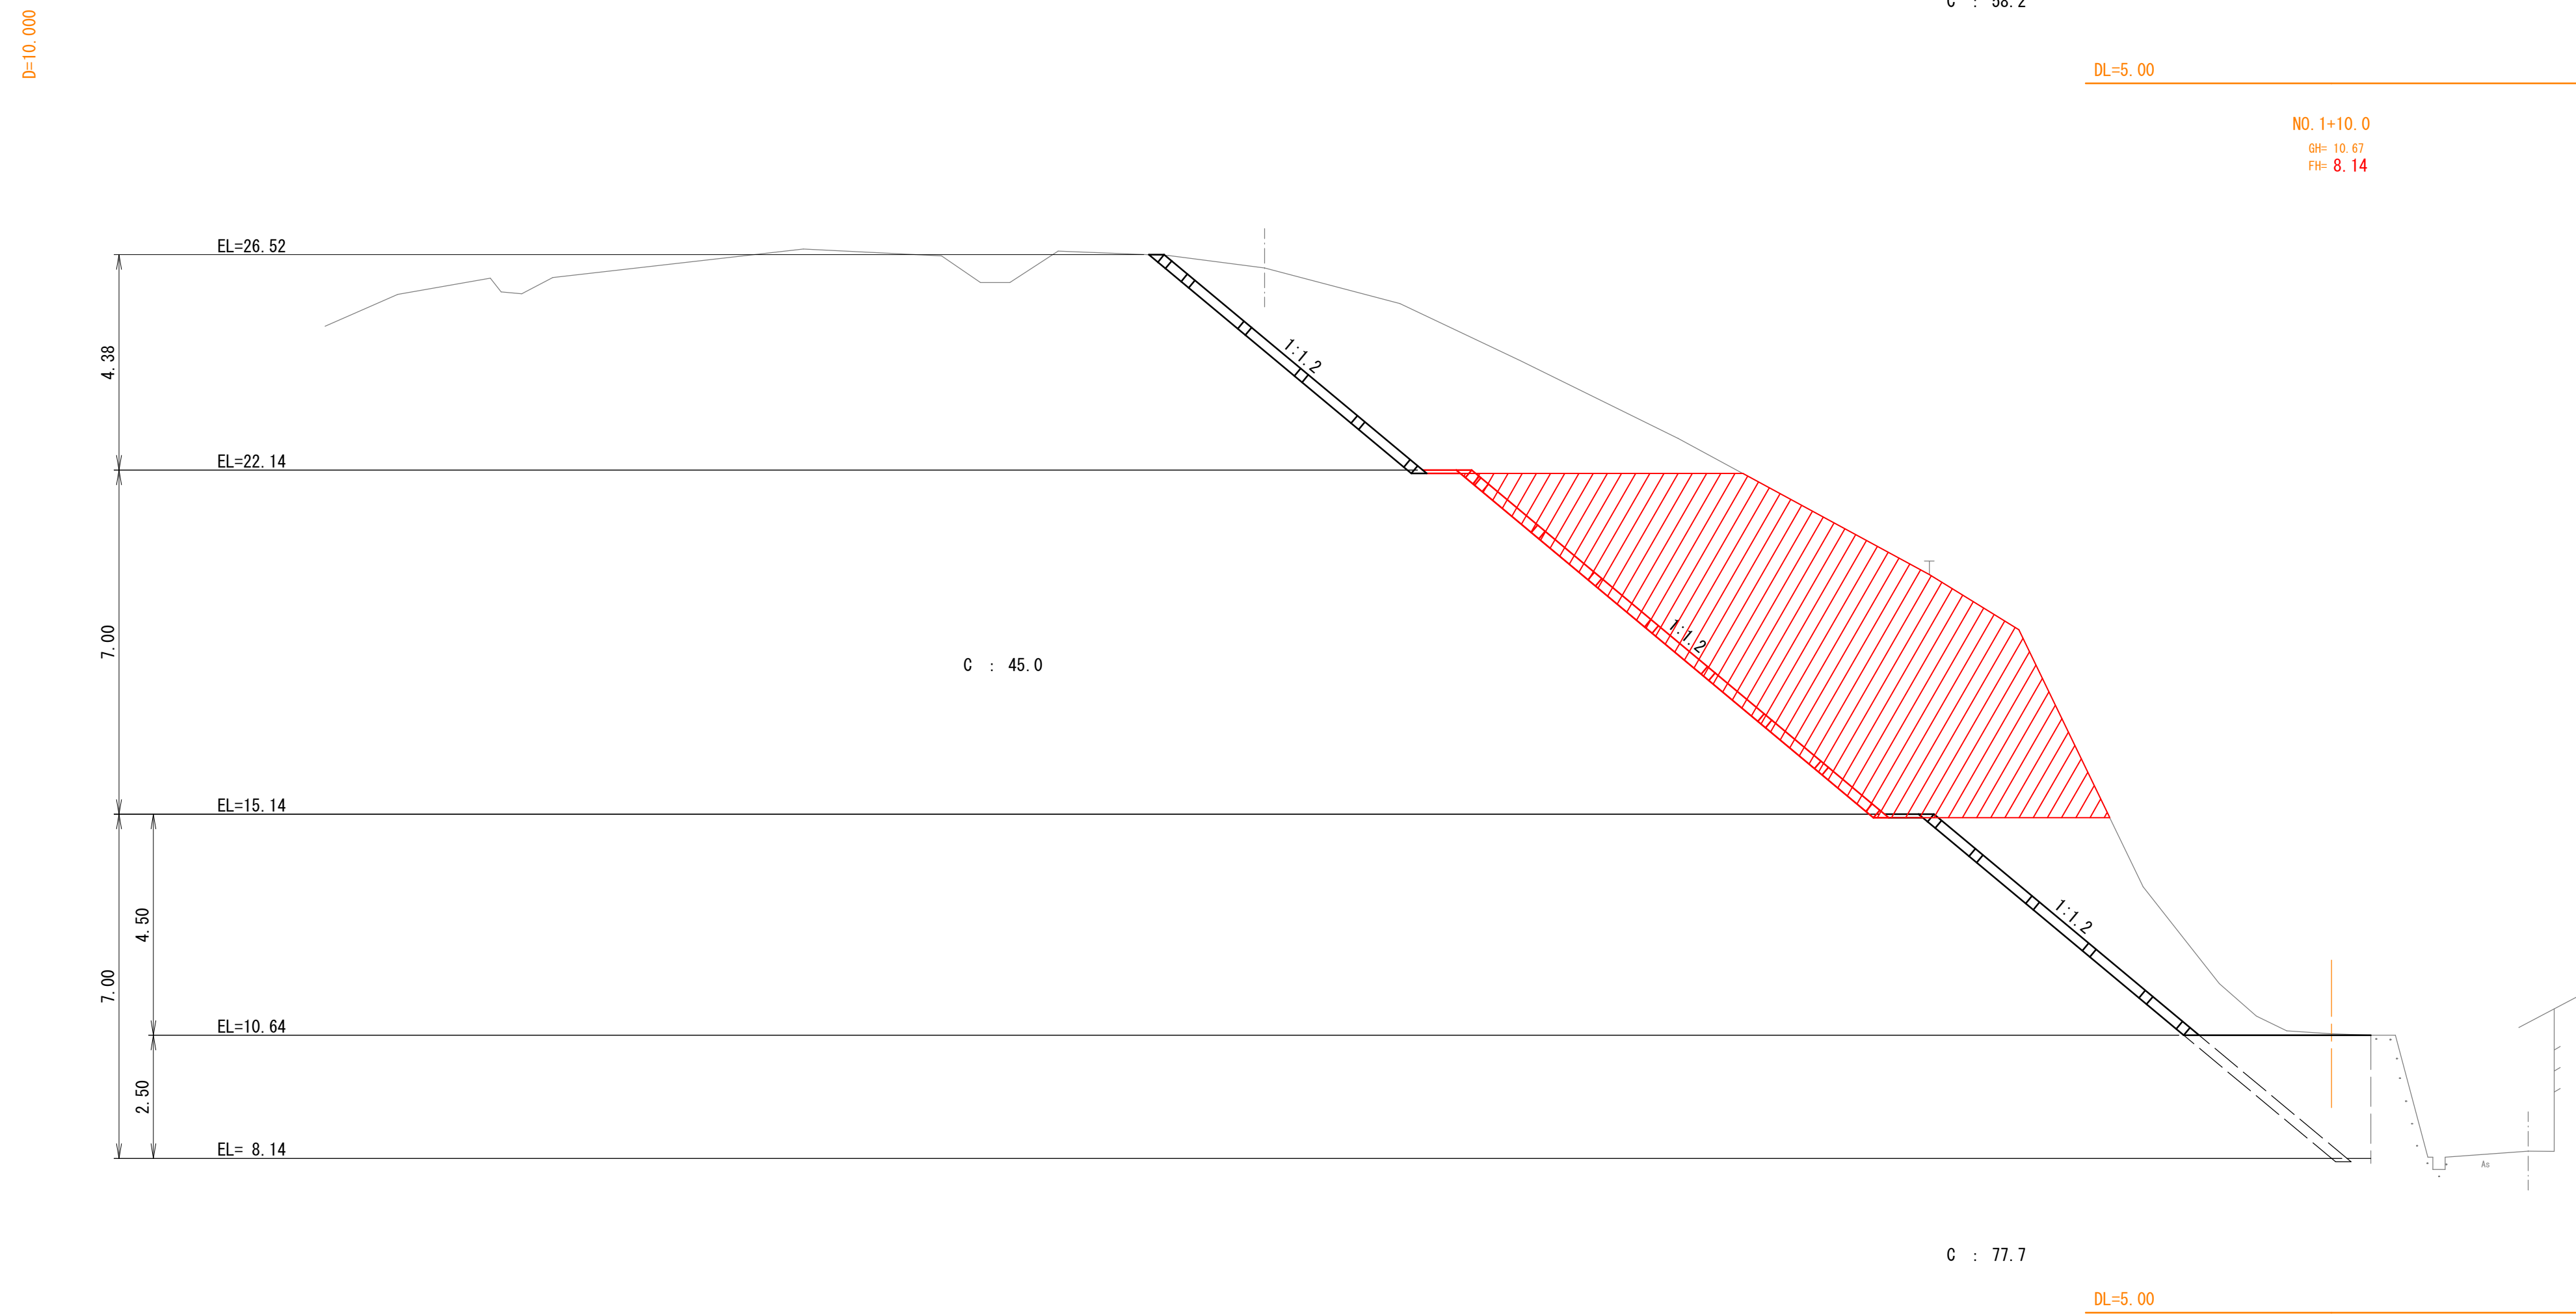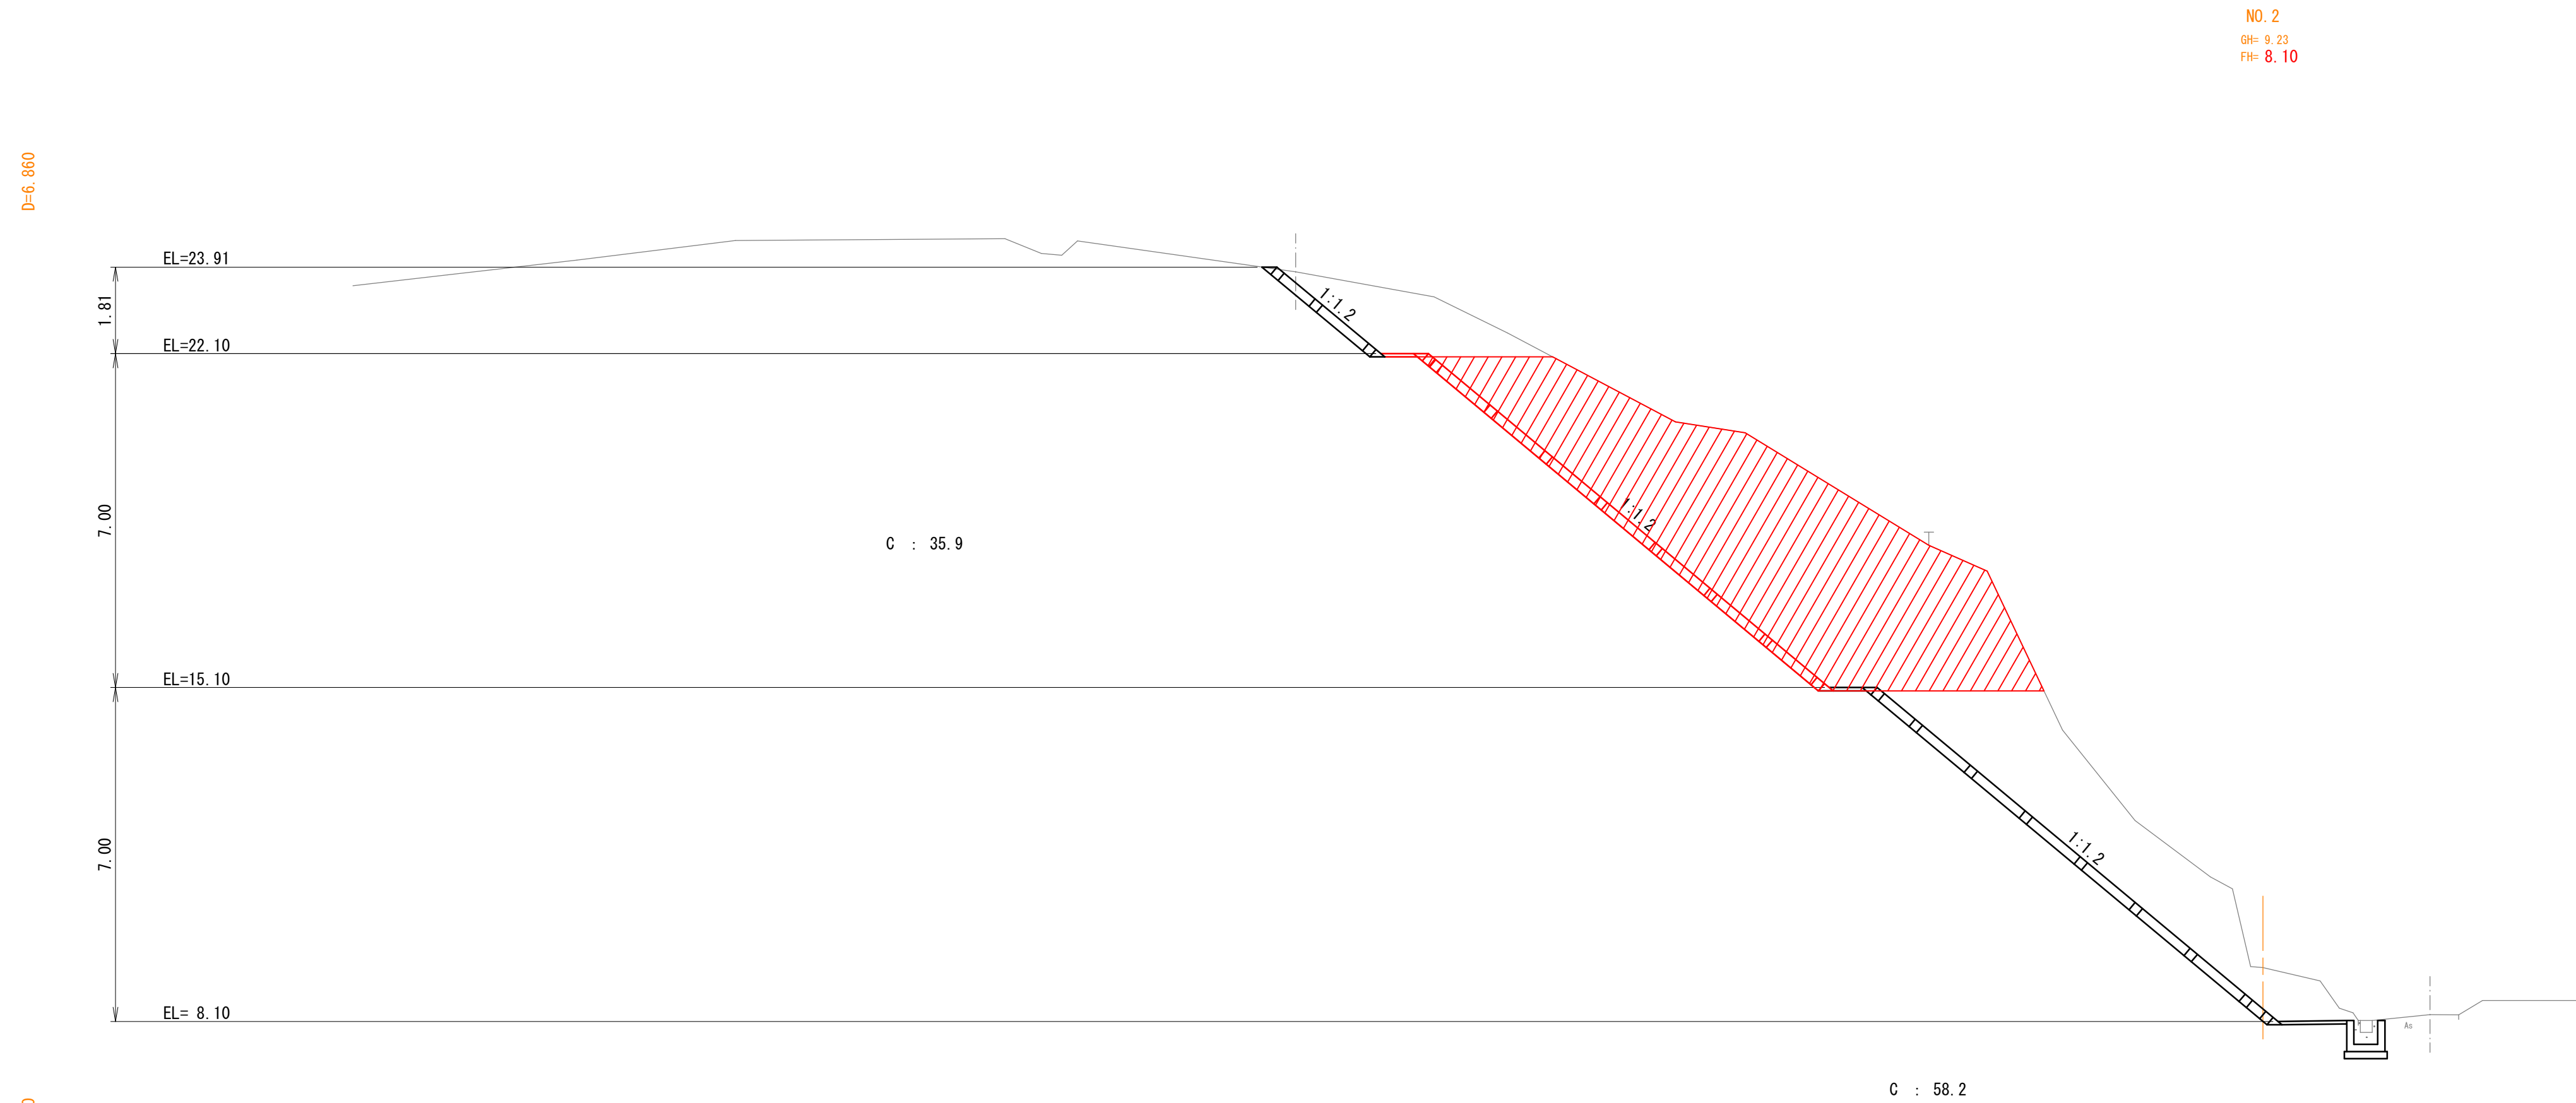

NO. 1+10.0 , NO. 2

図面番号	第 10 枚内 8 号
図面名称	奥除田3地区急傾斜地崩壊対策工事その2 横 断 面 図
縮 尺	1:100
製 図 年 月 日	令和 年 月 日
写 図 年 月 日	令和 年 月 日
米子市都市整備部都市整備課	



平張コンクリート S=1:20

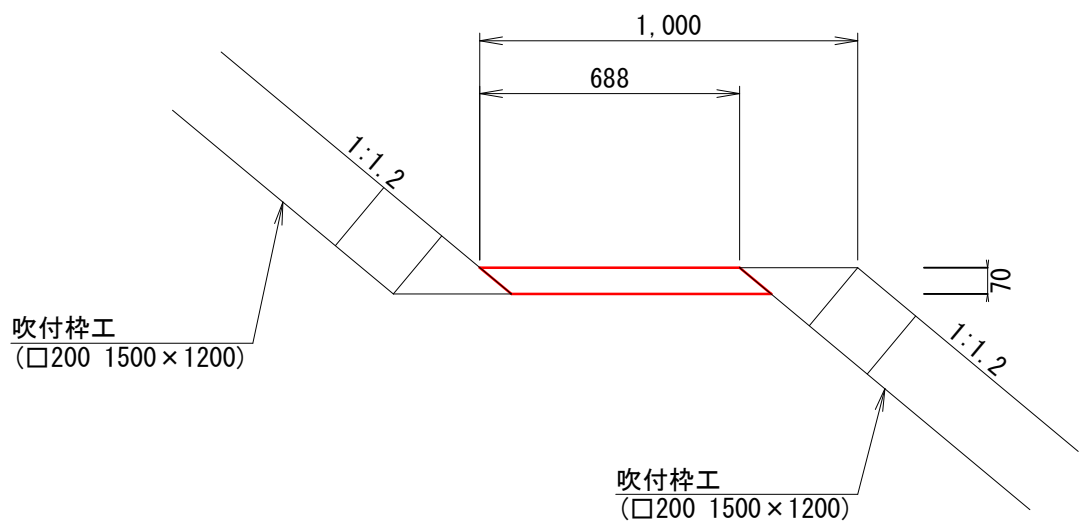

平張コンクリート				100㎡当り
名 称	規 格	単 位	計 算 式	数 量
コンクリート	σck=18N/㎠	㎡	100.0×0.07	7.0



図面番号	第 10 枚内 9 号
図面名称	奥陰田3地区急傾斜地崩壊対策工事その2 構 造 図
縮 尺	図 示
製 図 年 月 日	令和 年 月 日
写 図 年 月 日	令和 年 月 日
米子市都市整備部都市整備課	

吹付枠工標準図
□200 1500×1200

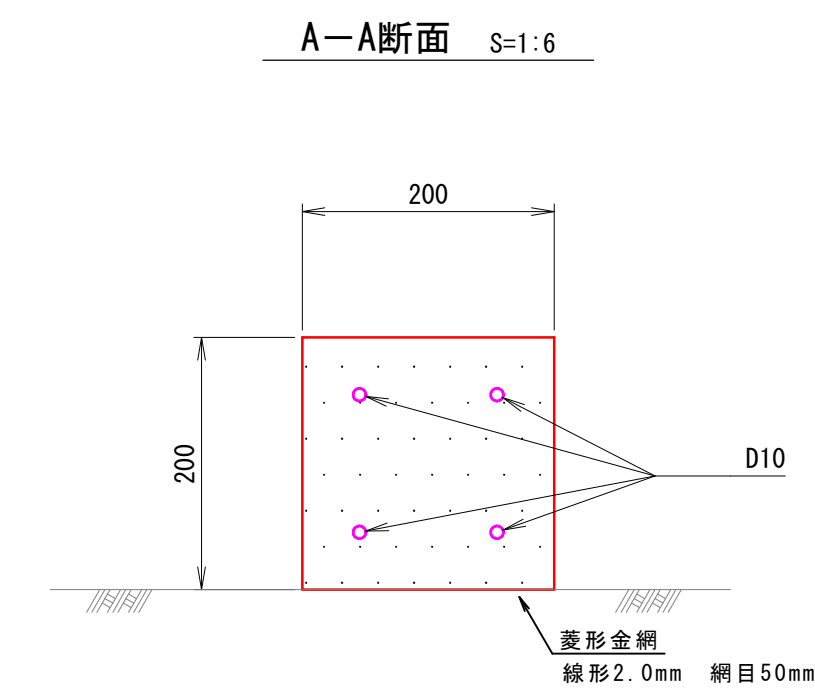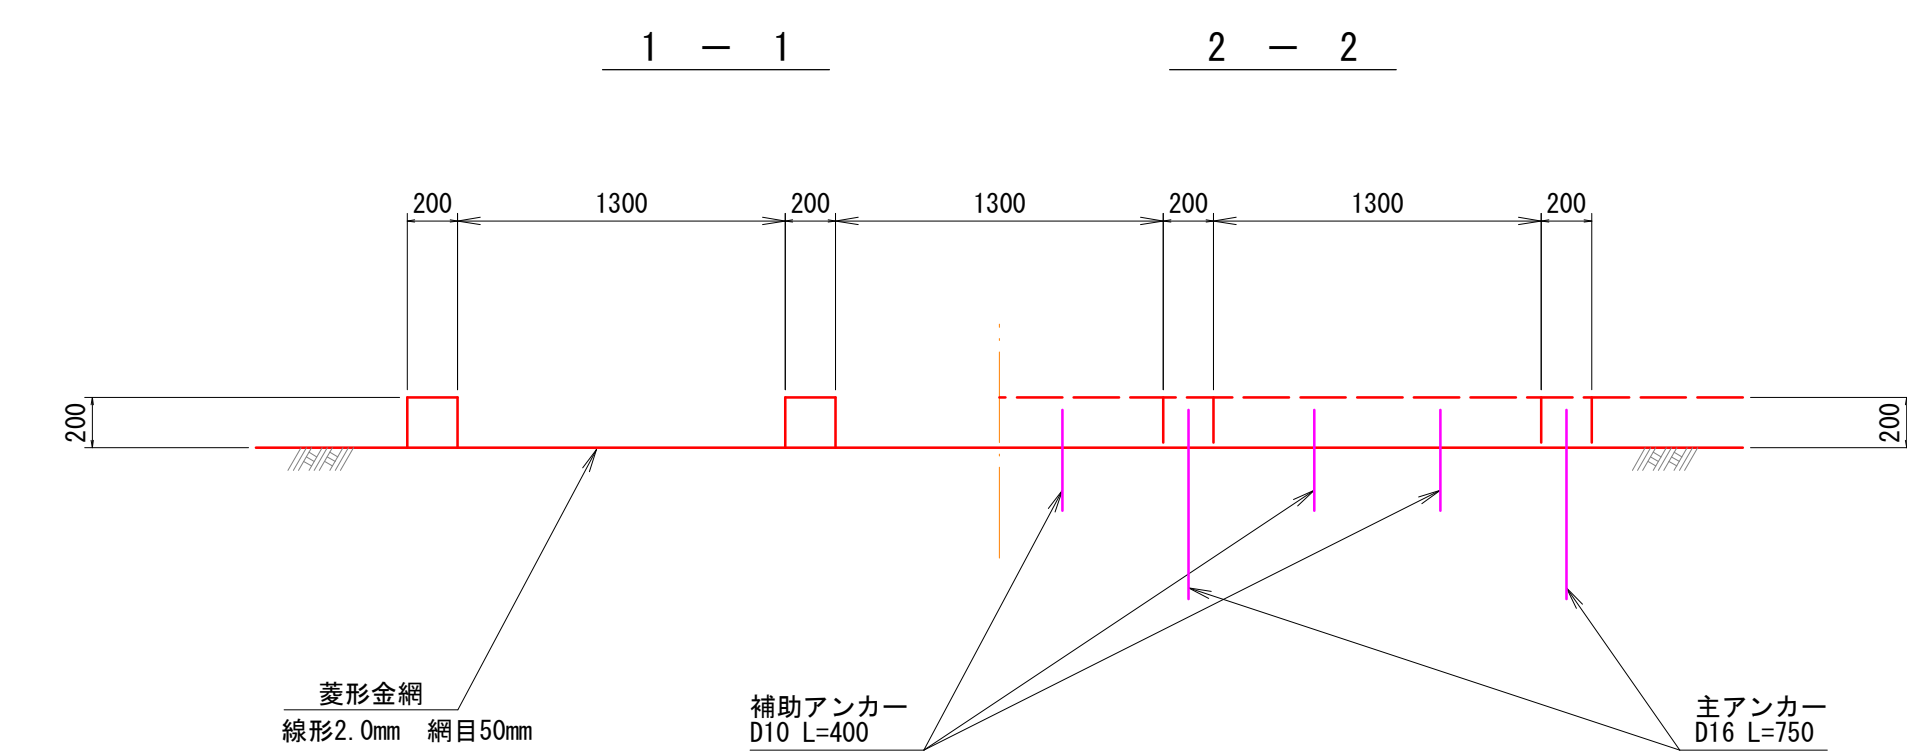


標準横断面図 S=1:30


3 - 3

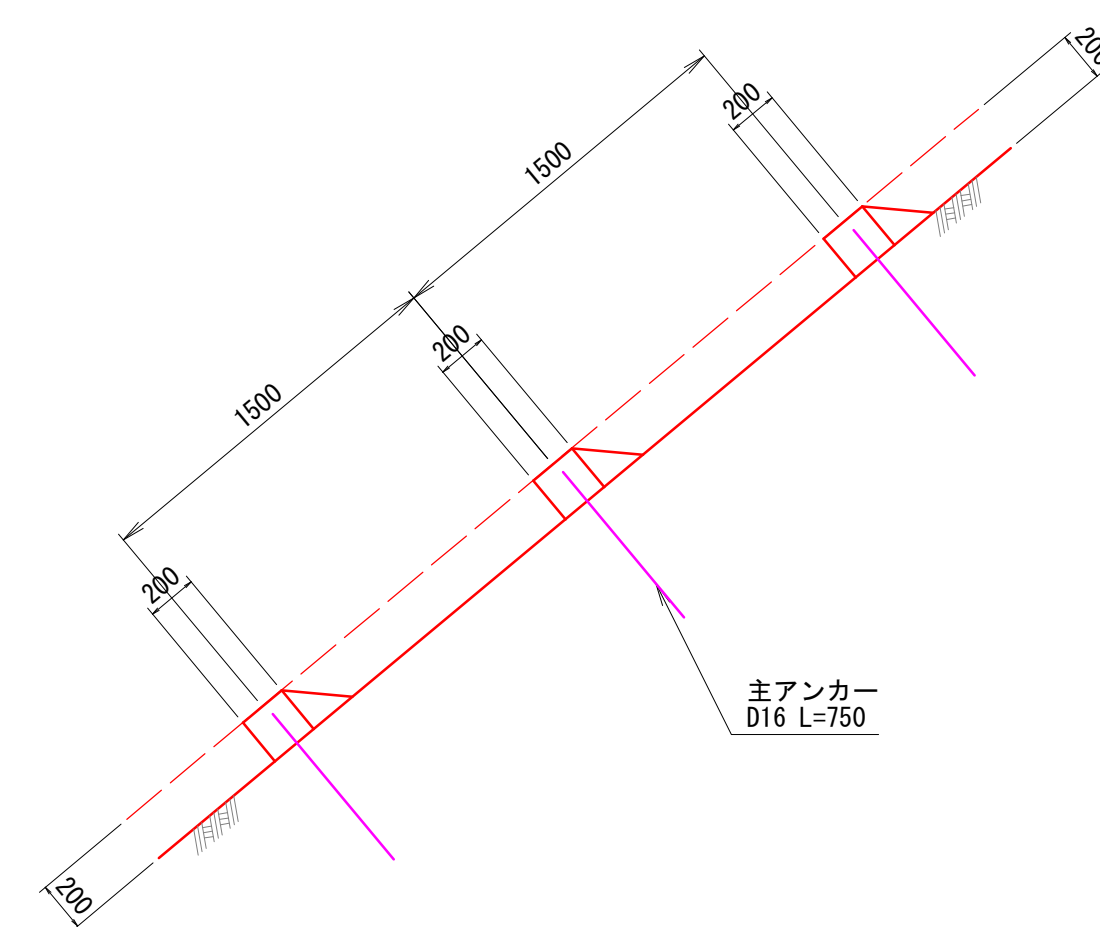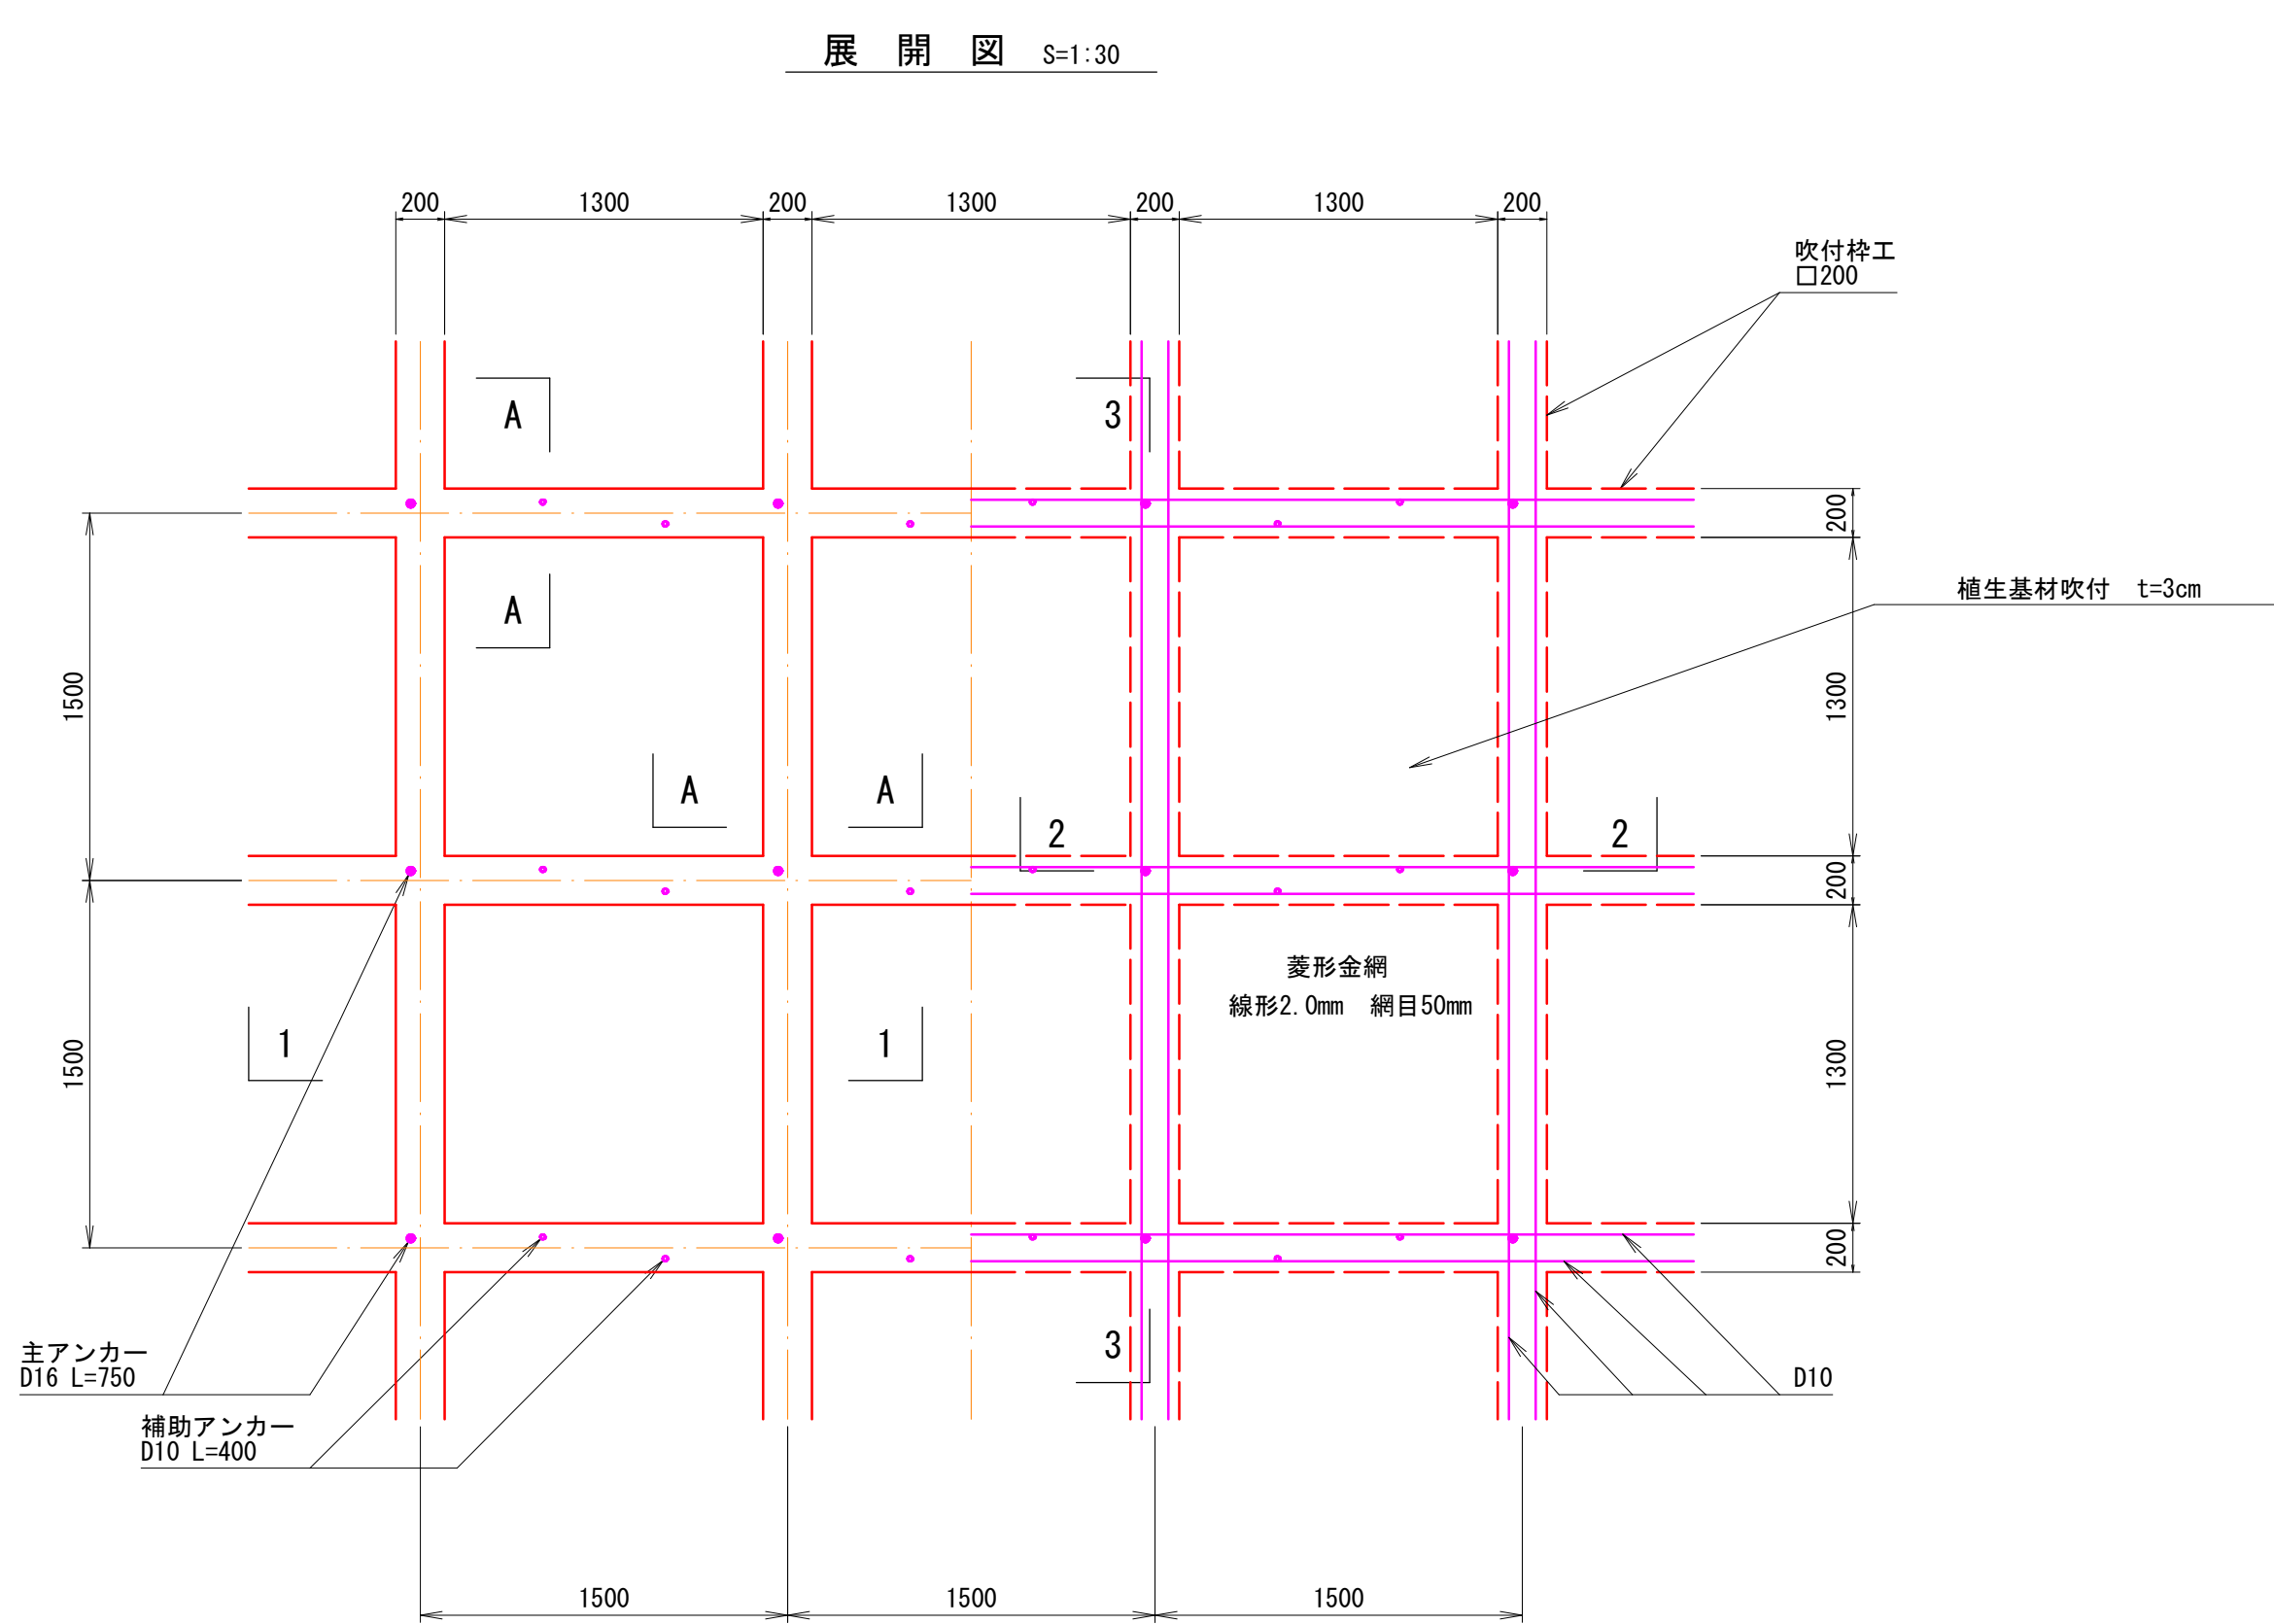

標準図 S=1:3

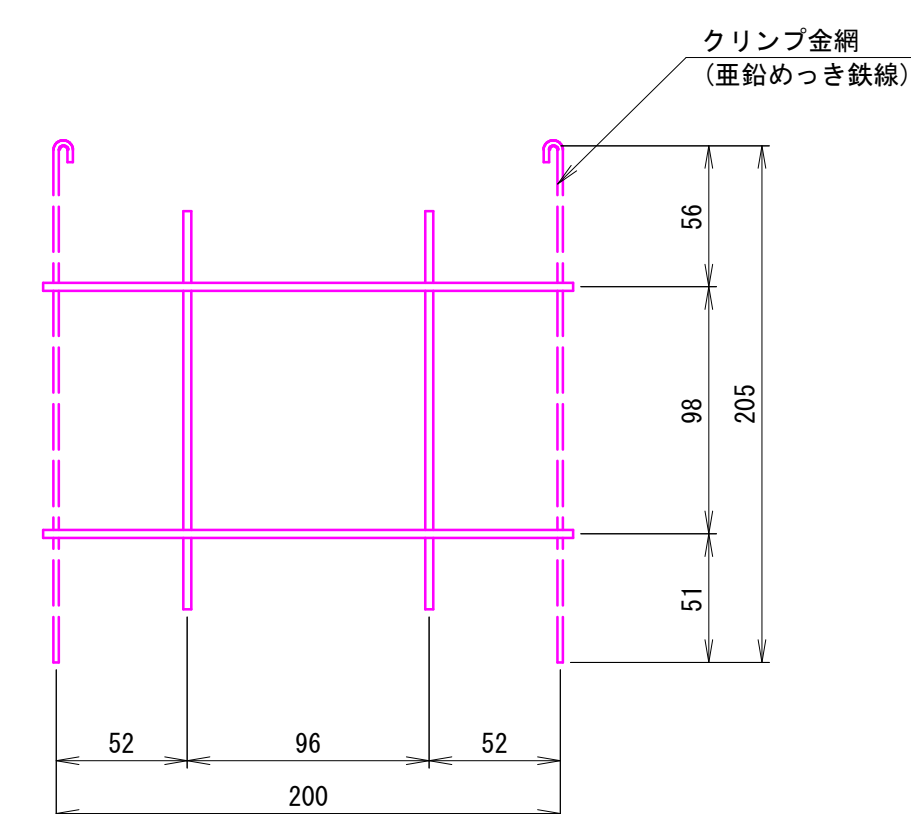


※アンカーピンはφ9 (D10) ×L=200mm・1.5本/m²及び
φ16 (D16) ×L=400mm・0.3本/m²をそれぞれ標準とする。

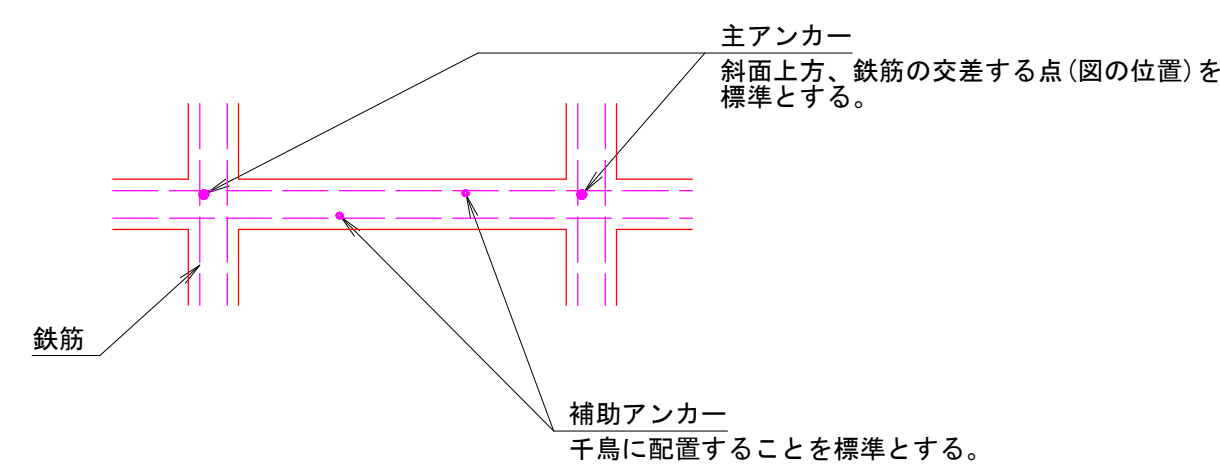


図面番号	第 10 枚内 10 号
図面名称	奥陰田3地区急傾斜地崩壊対策工事その2 吹付枠工標準図
縮 尺	図 示
製 図 年 月 日	令和 年 月 日
写 図 年 月 日	令和 年 月 日
米子市都市整備部都市整備課	

工事用仮設防護柵Ⅰ型 S=1:100
(高さ1.5m)

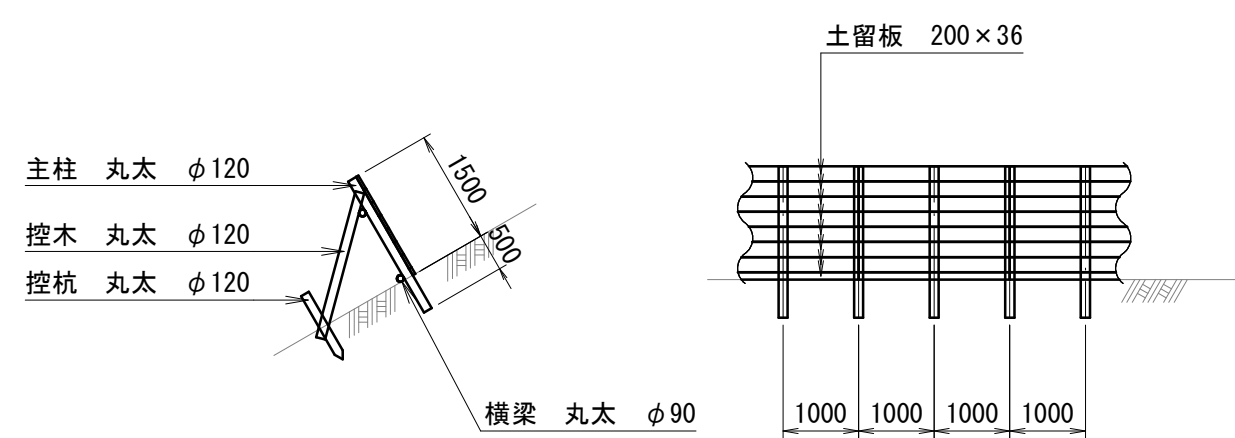

工事用仮設防護柵Ⅰ型 (高さ1.5m)						10m当り
名 称	規 格	単位	計 算 式	数 量	摘 要	
主 柱	松丸太 φ12cm L=2.0m	本	砂防関係通知集参照	10		
		m ³	〃	0.288		
横 梁	松丸太 φ 9cm L=4.0m	本	〃	5		
		m ³	〃	0.162		
控 木	松丸太 φ12cm L=2.0m	本	〃	5		
		m ³	〃	0.144		
控 杭	松丸太 φ12cm L=1.0m	本	〃	5		
		m ³	〃	0.072		
土 留 板	杉厚板 3.6×20×200cm	枚	〃	35		
		m ³	〃	0.504		

工事用仮設防護柵Ⅶ型 S=1:100
(高さ4.0m)

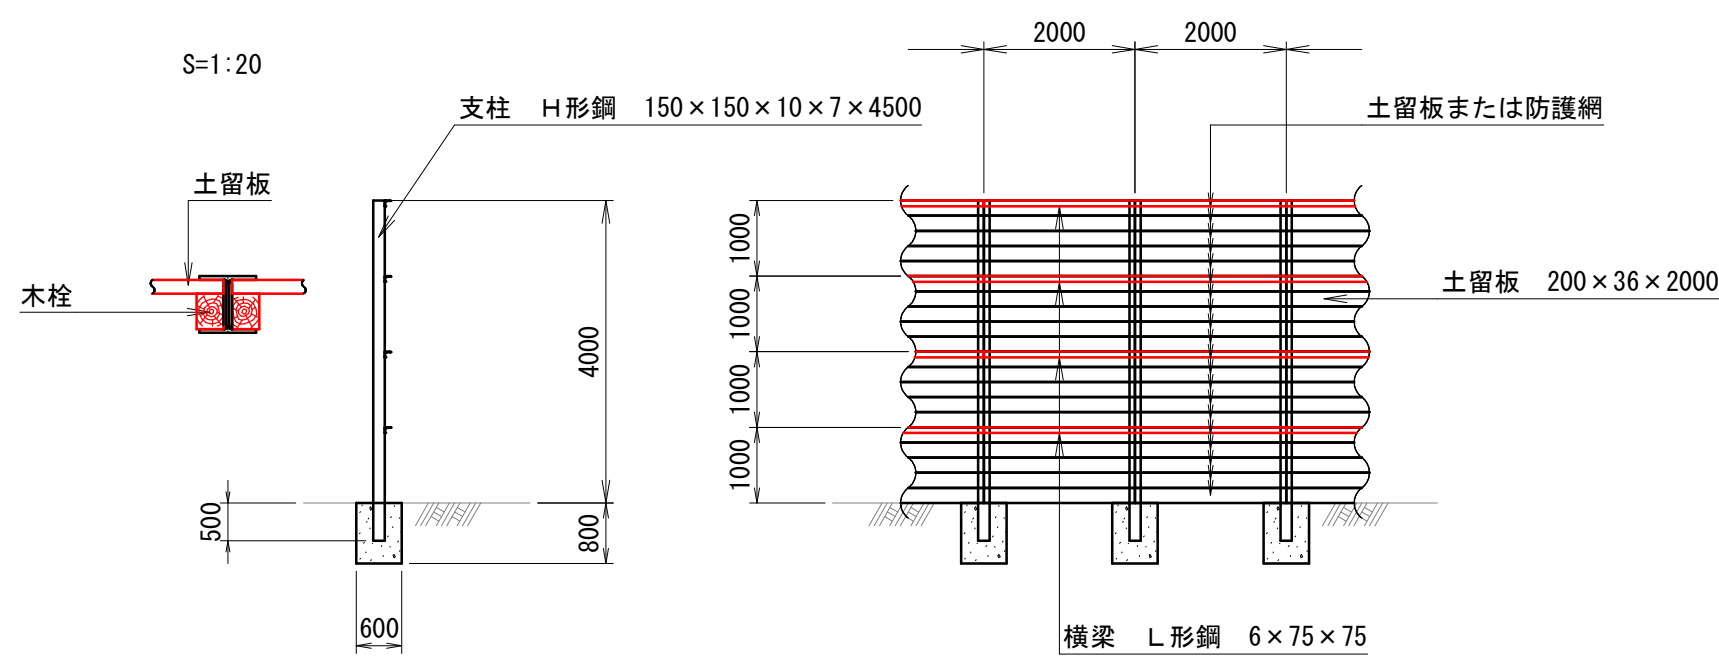


工事用仮設防護柵Ⅶ型 (高さ4.0m)						10m当り
名 称	規 格	単位	計 算 式	数 量	摘 要	
主 柱	H形鋼 150×150×10×7×4.5m	本	砂防関係通知集参照	5		
		t	〃	0.709		
横 梁	L形鋼 6×75×75 L=4.0m	本	〃	10		
		t	〃	0.274		
土 留 板	杉厚板 3.6×20×200cm	枚	〃	100		
		m ³	〃	1.440		
コンクリート	18-8-40	m ³	〃	1.44		
型 枠		m ²	0.60×0.80×4×5	9.6		

参考図	
図面番号	第 8 枚内 1 号
図面名称	奥陰田3地区急傾斜地崩壊対策工事その2 構 造 図
縮 尺	図 示
製 図 年 月 日	令和 年 月 日
写 図 年 月 日	令和 年 月 日
米子市都市整備部都市整備課	


法面整形工展開図(1/2)

S=1:100

最上段 展開図

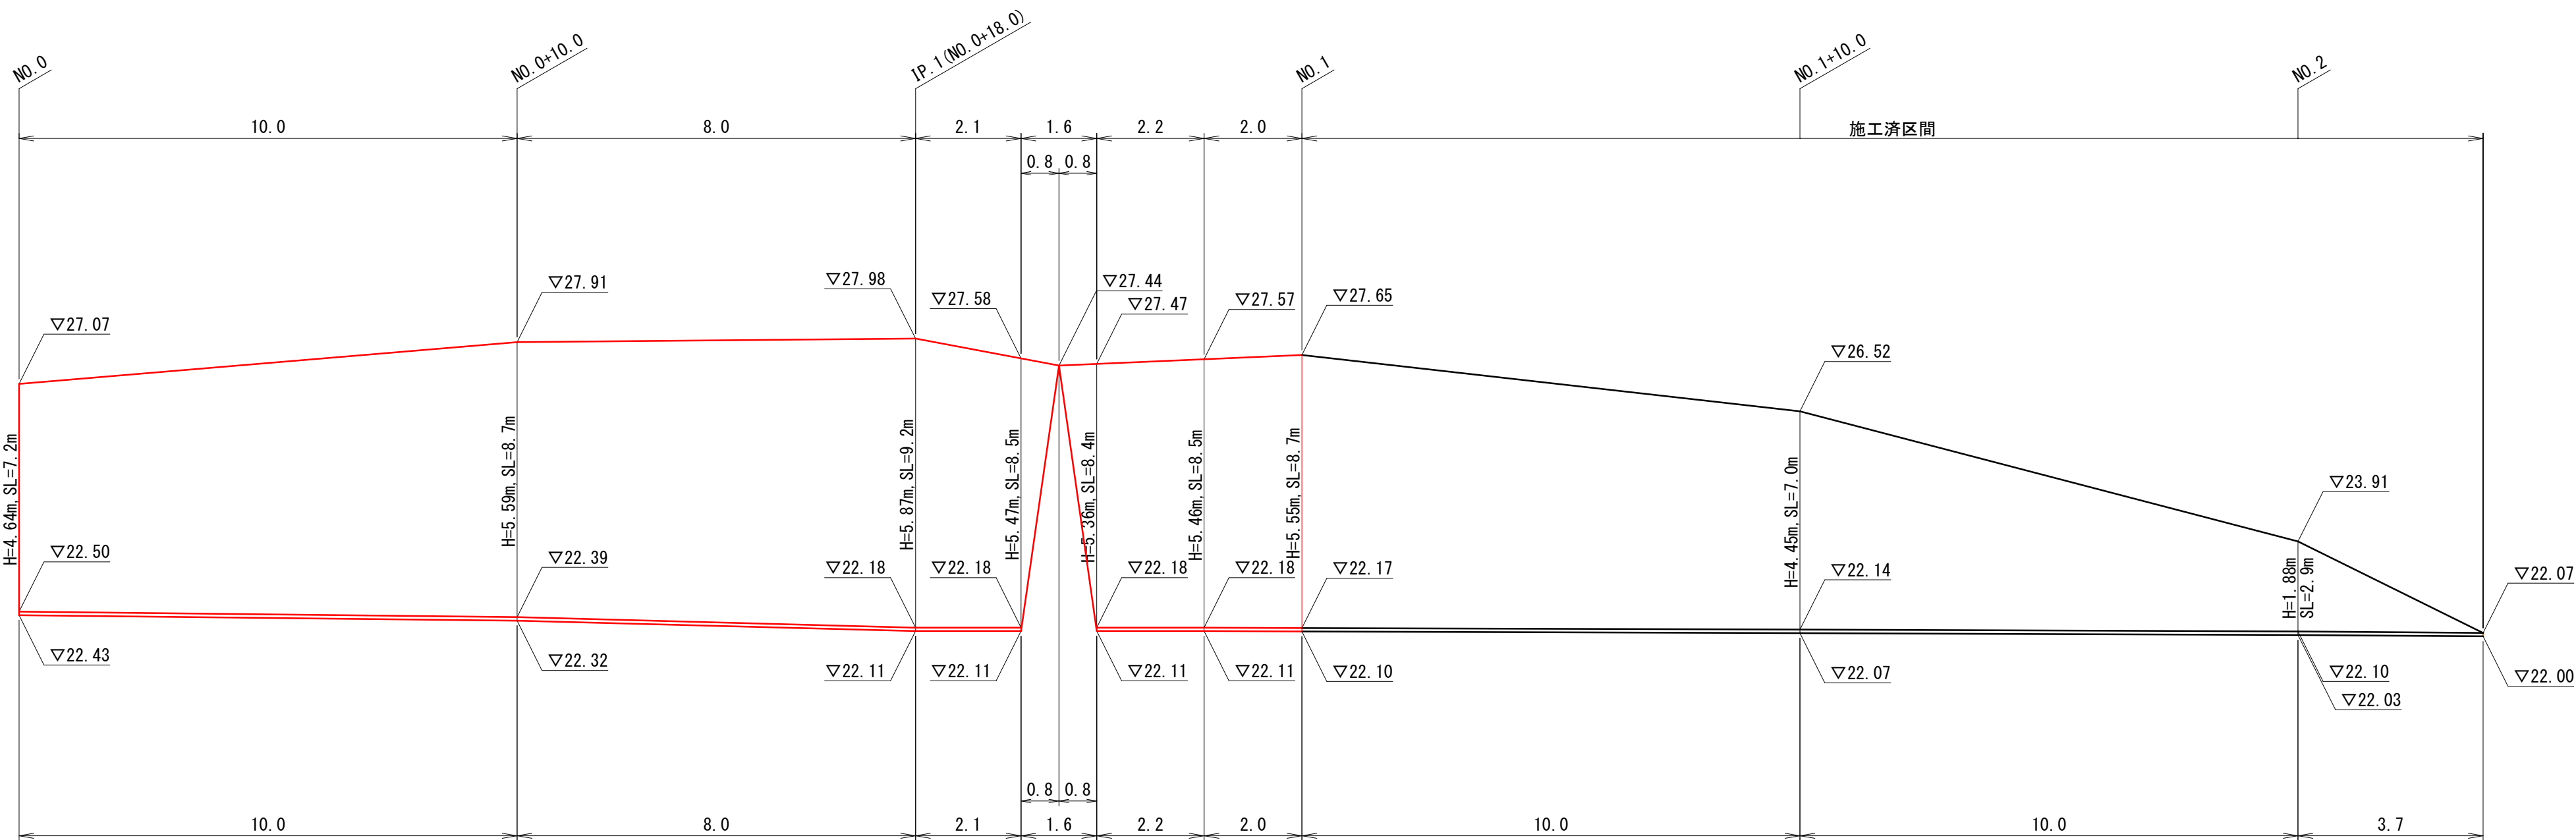

DL=15.00


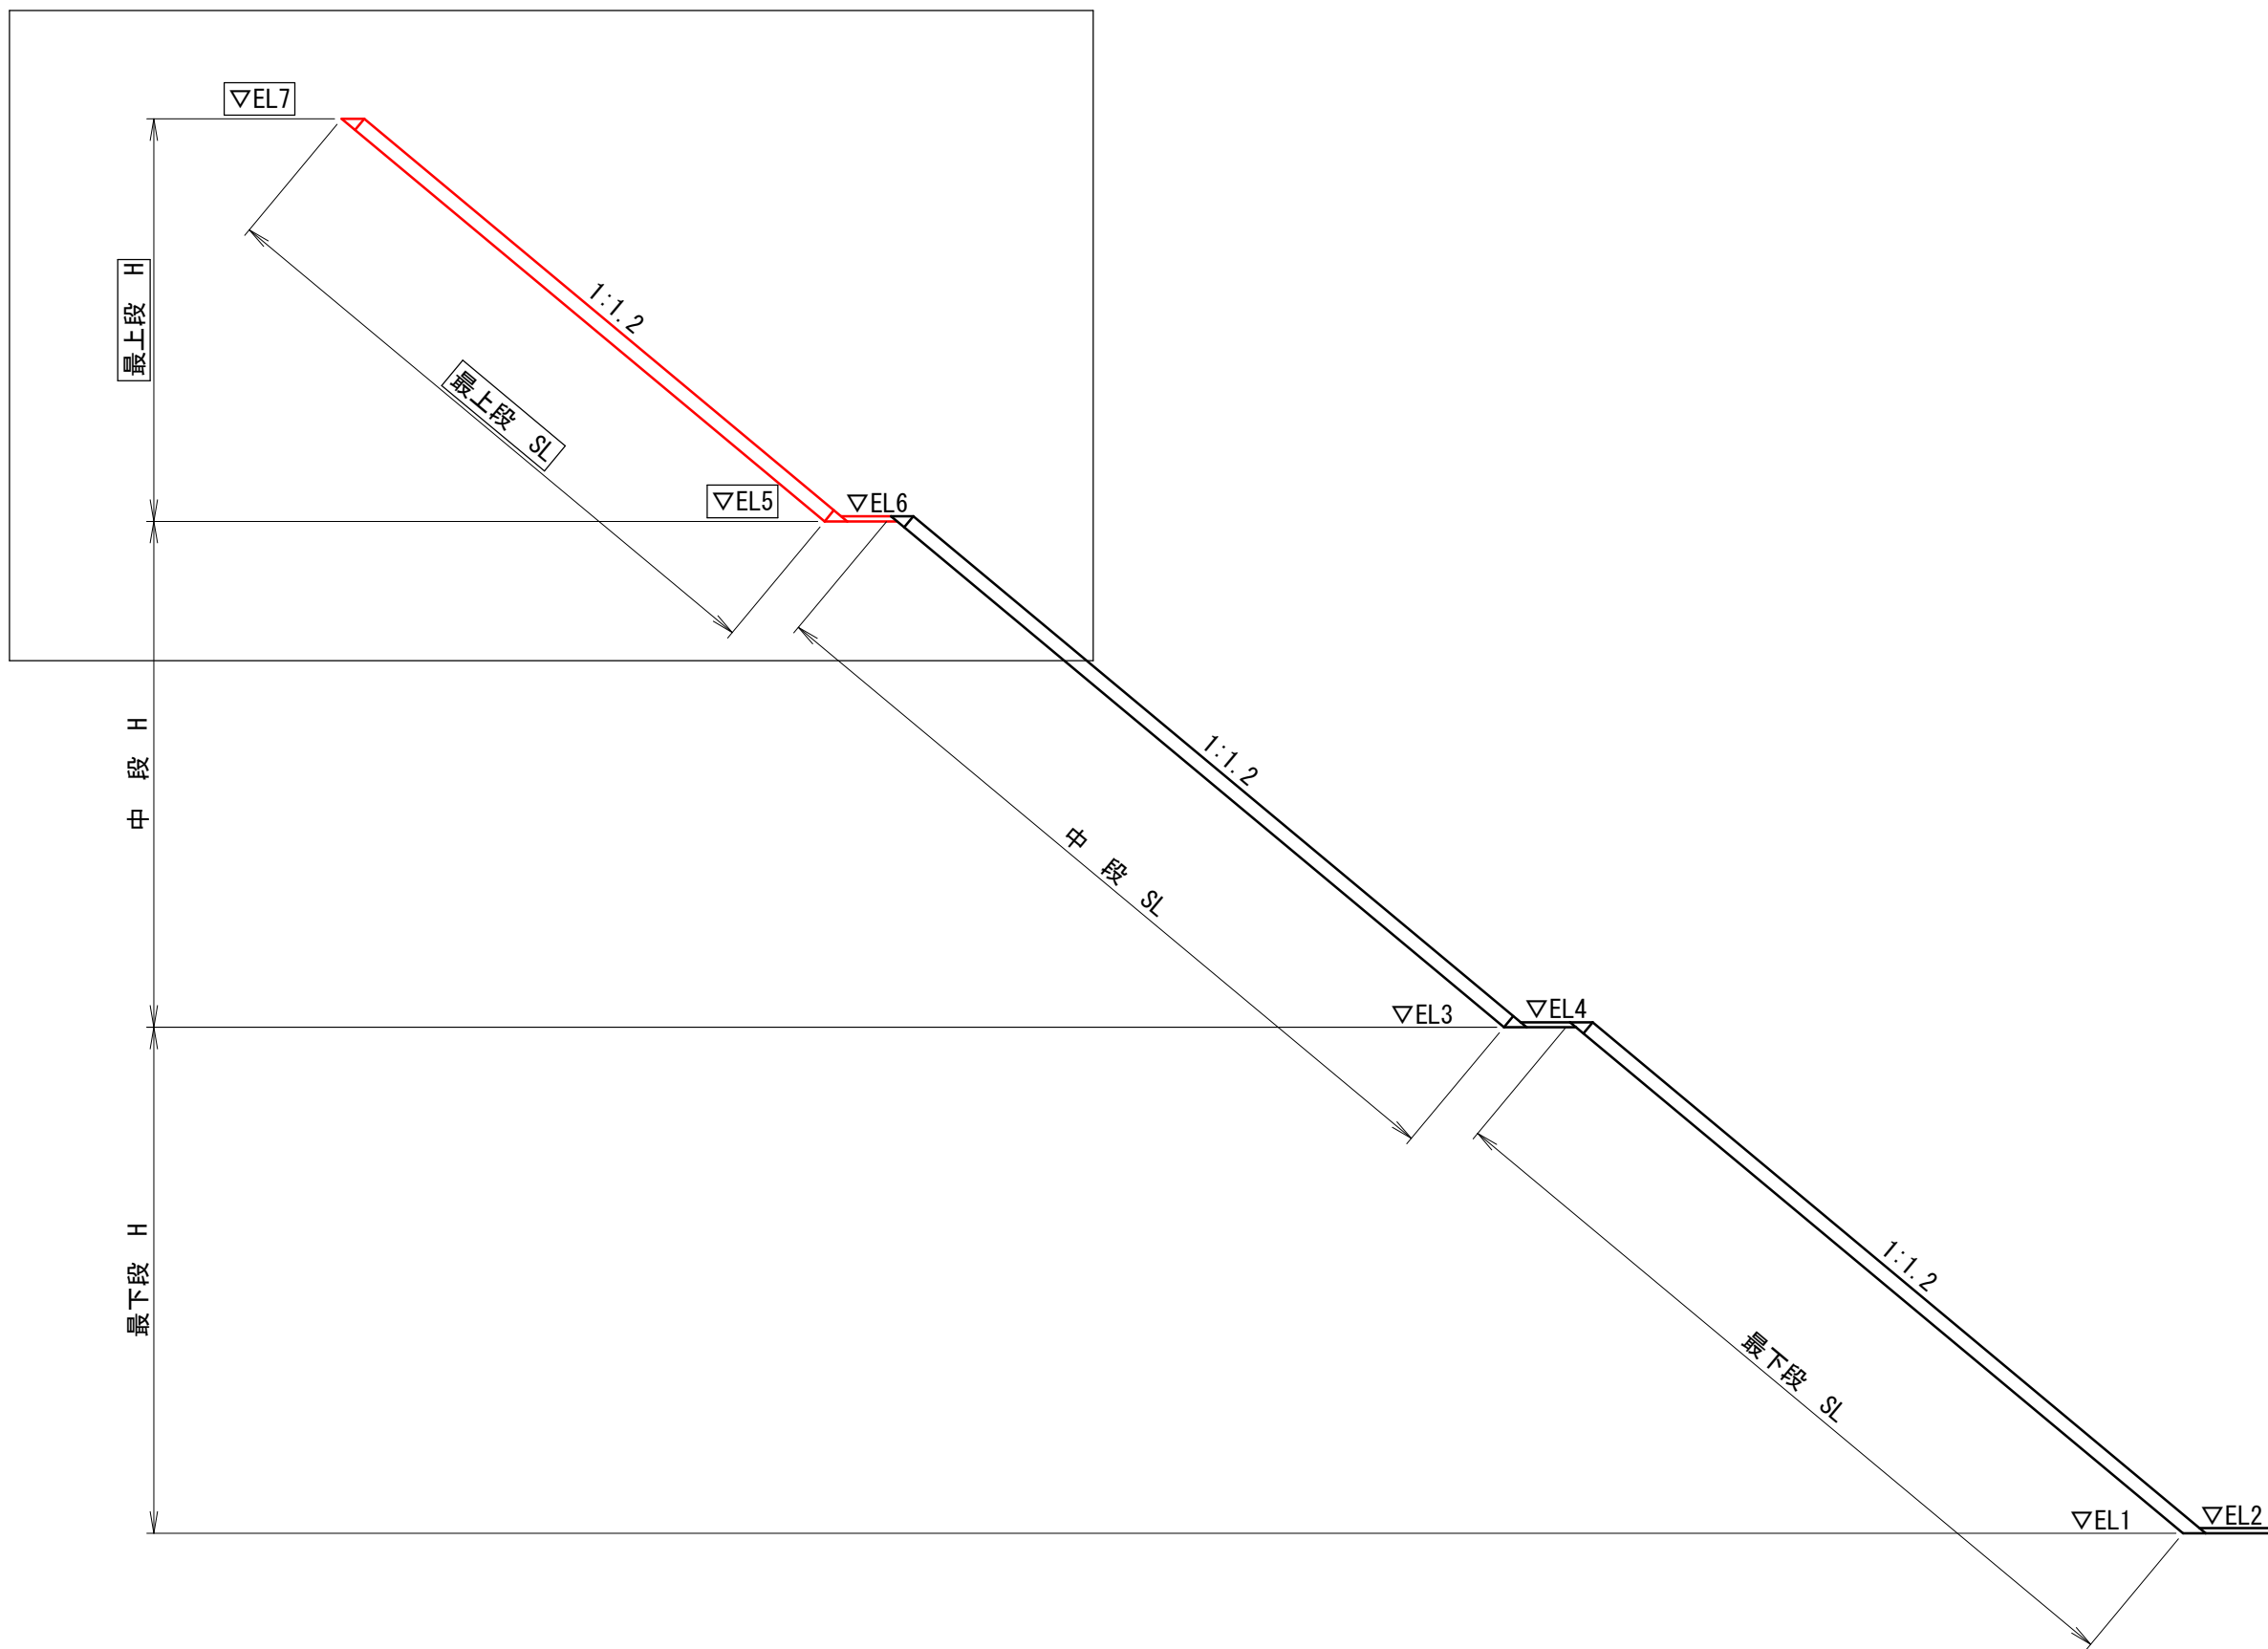


図面番号	第 8 枚内 2 号
図面名称	奥陰田3地区急傾斜地崩壊対策工事その2 法面整形工展開図(1/2)
縮 尺	図 示
製 図 年 月 日	令和 年 月 日
写 図 年 月 日	令和 年 月 日
米子市都市整備部都市整備課	

法面整形工展開図(2/3)

S=1:100

中段展開図

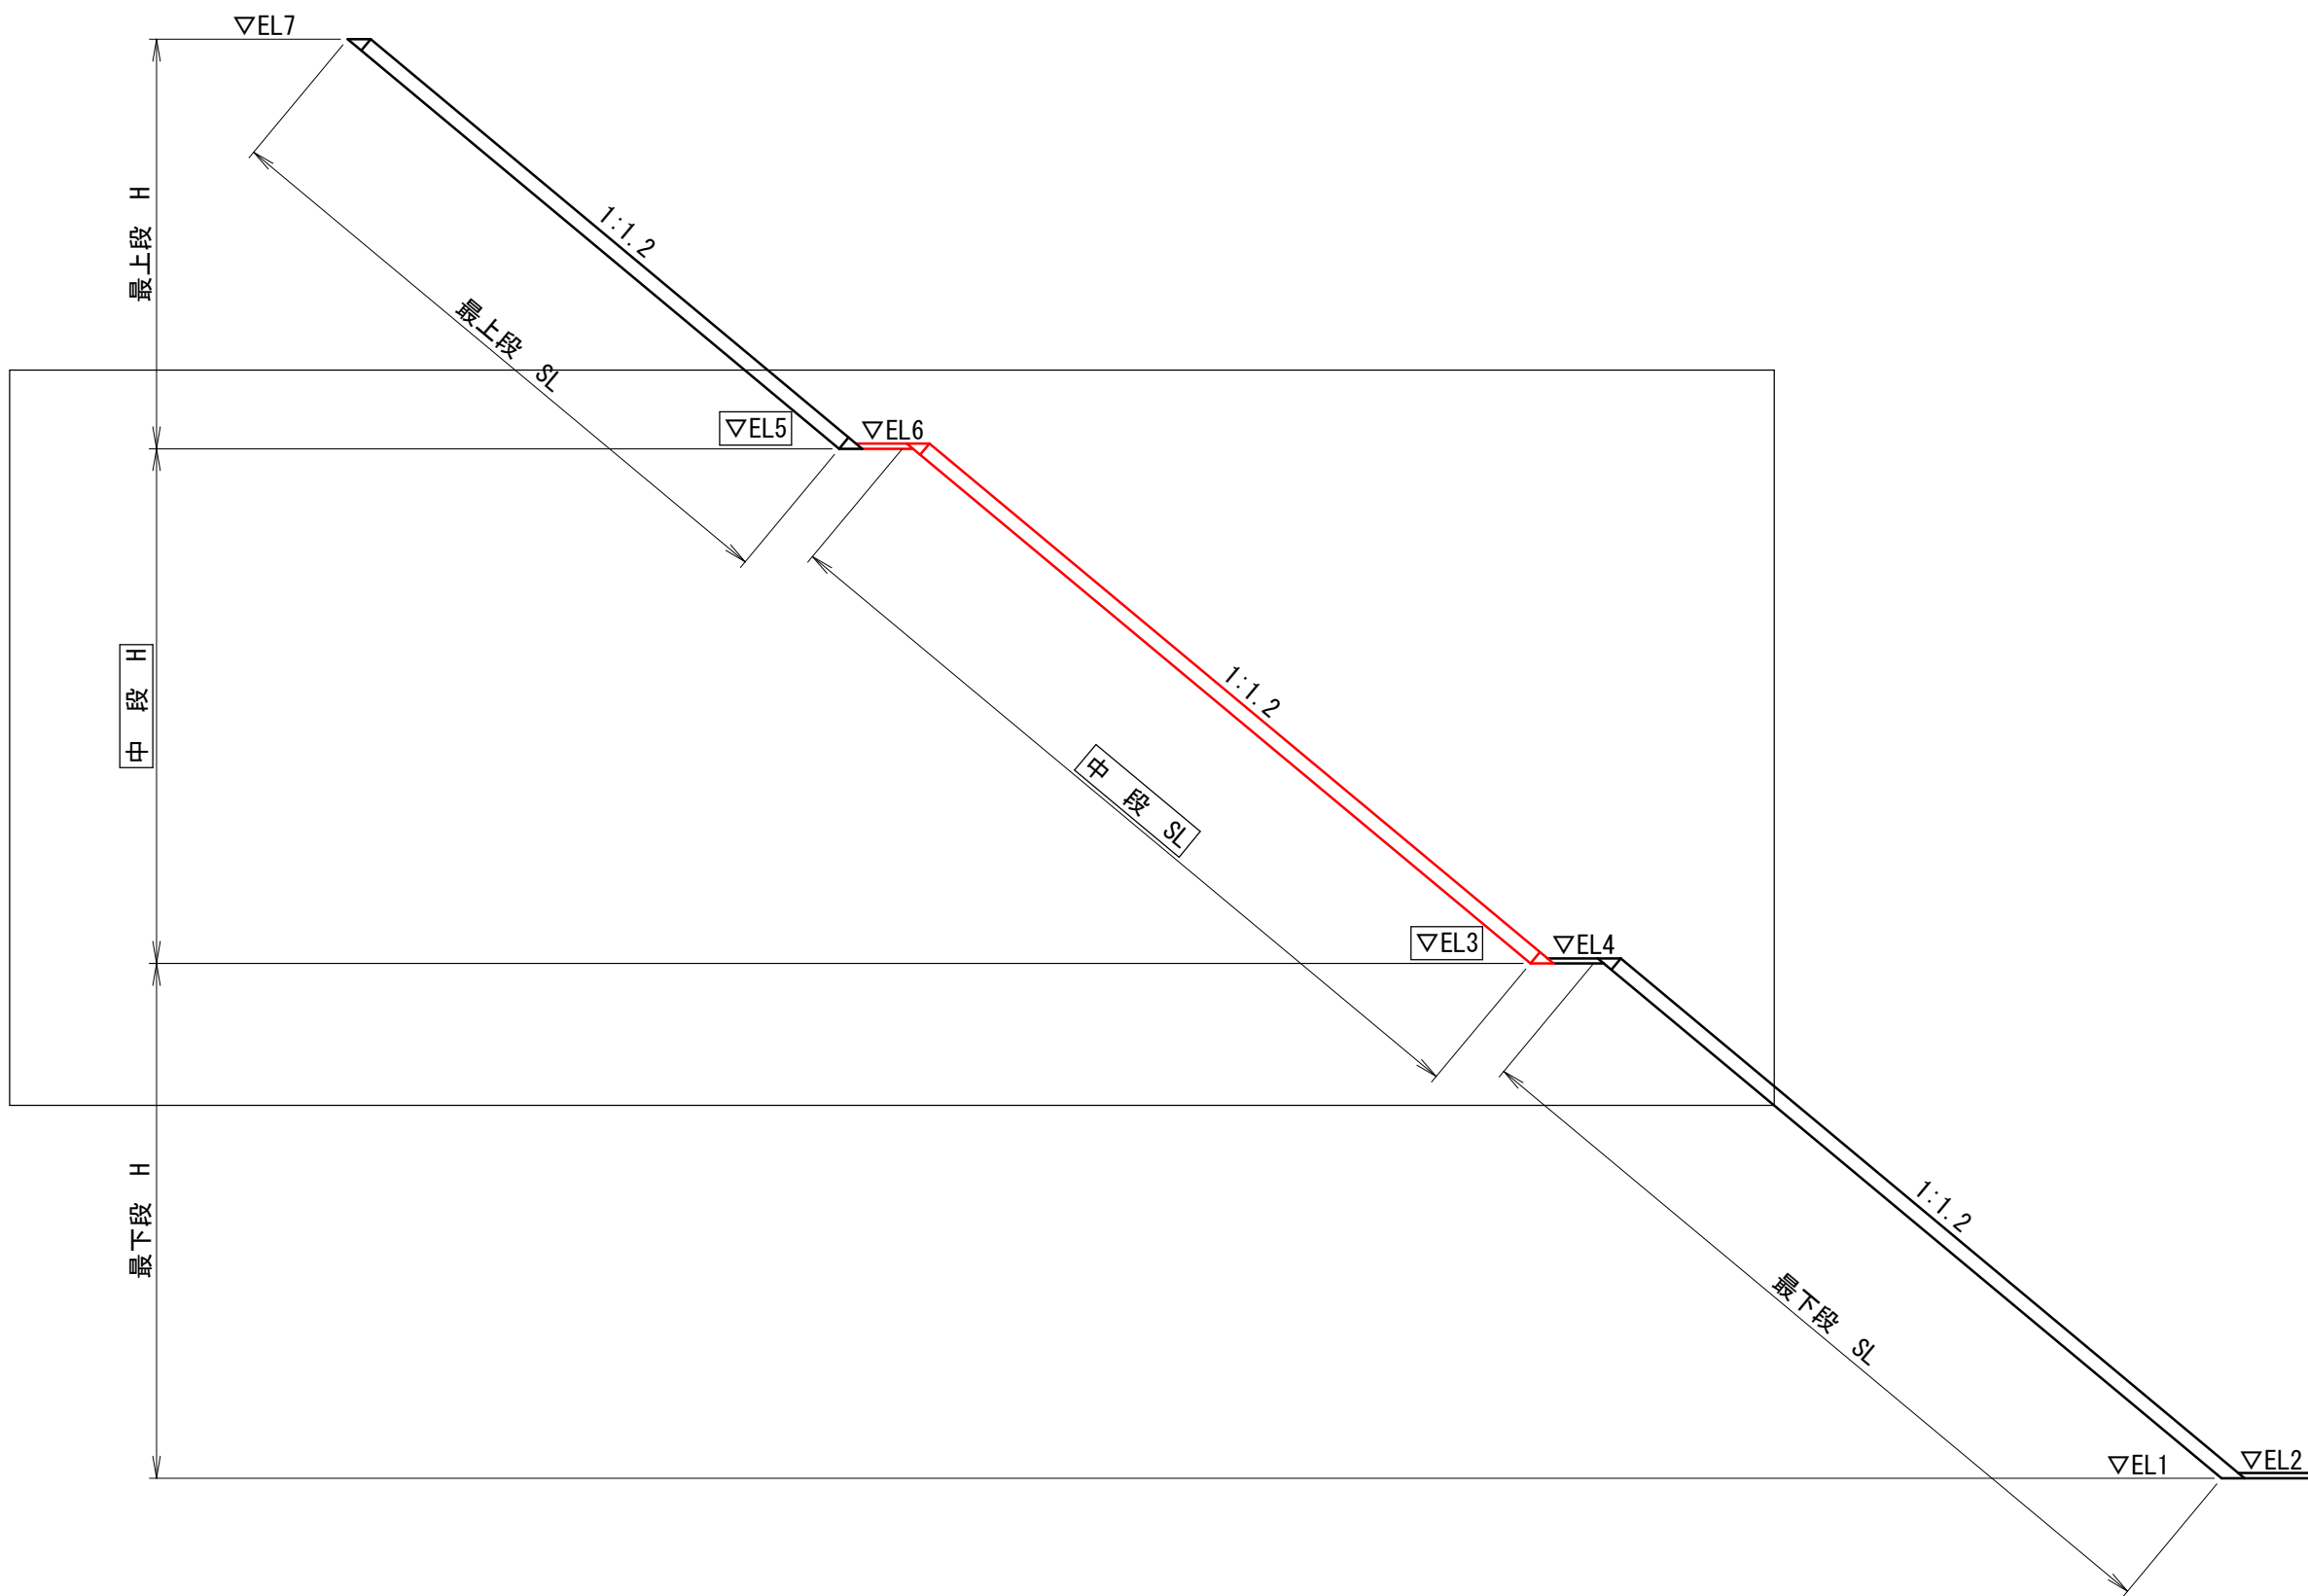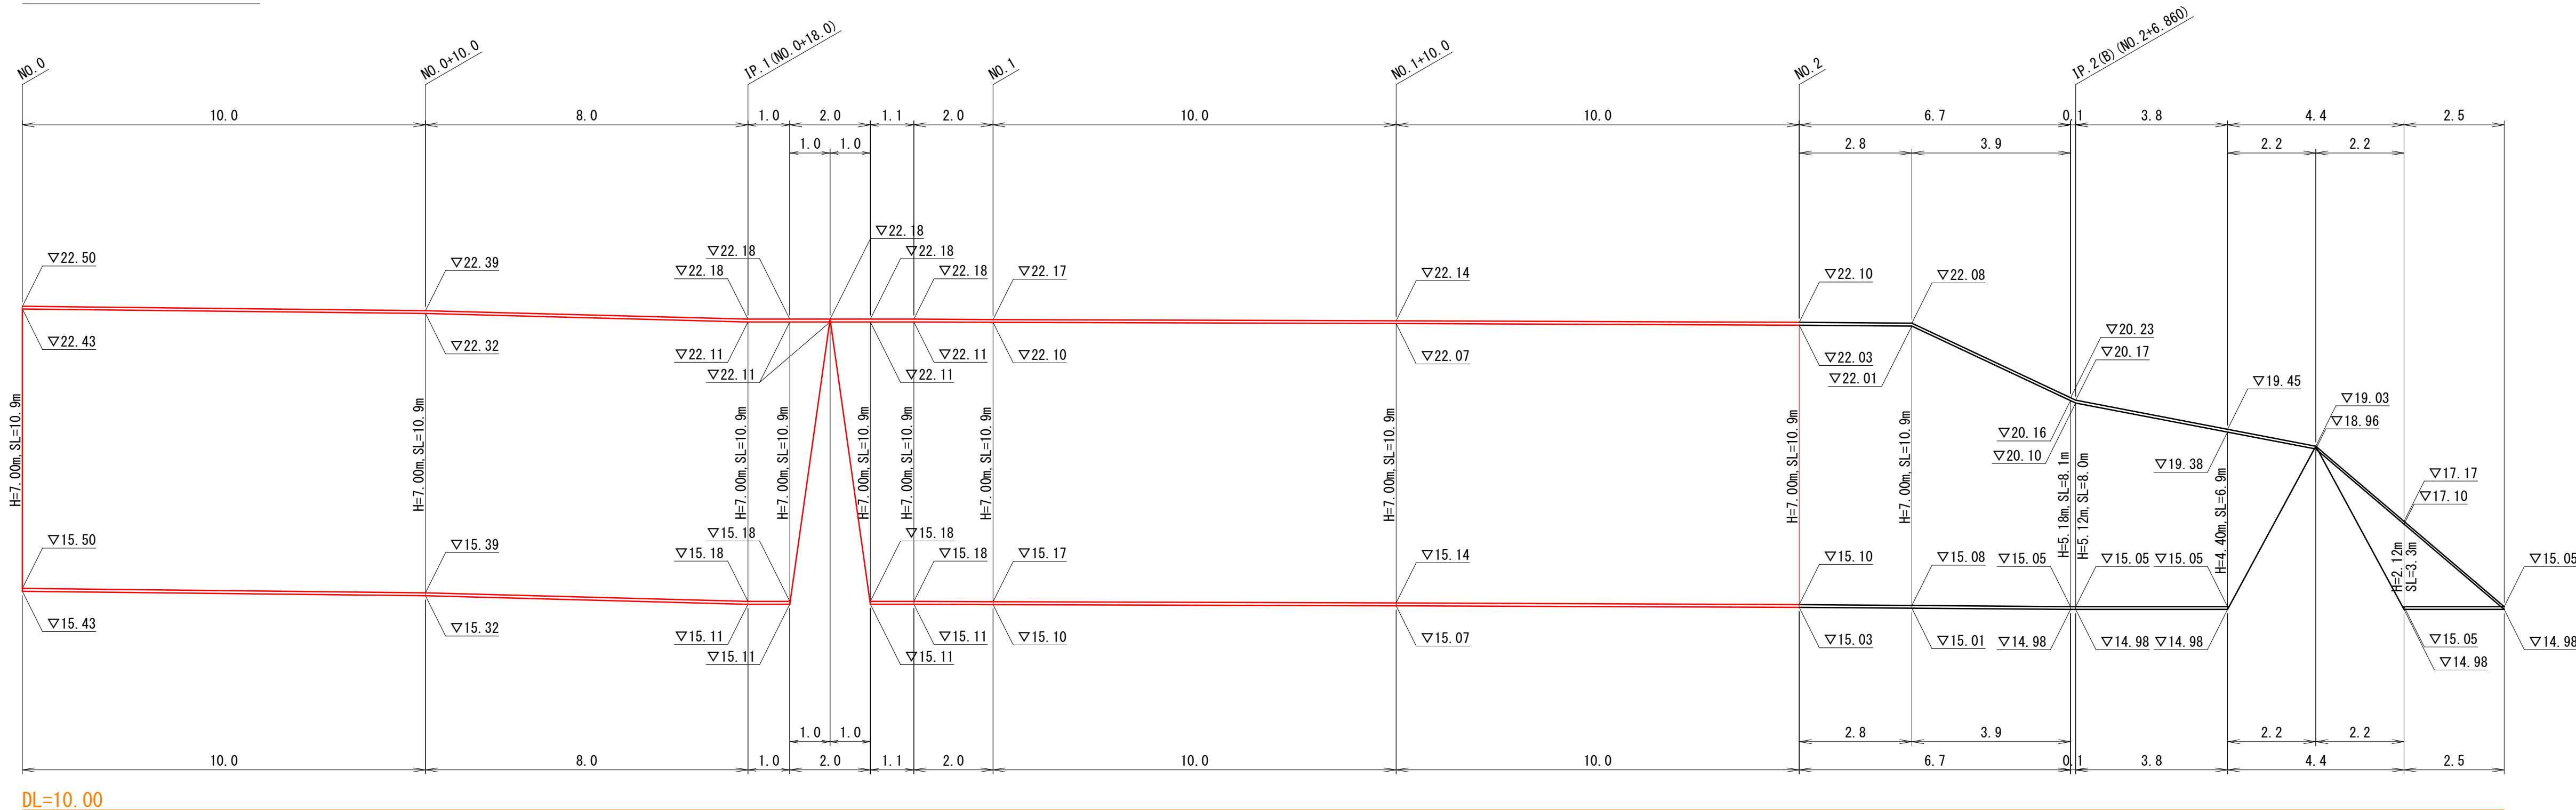


参考図

図面番号	第 8 枚内 3 号
図面名称	奥陰田3地区急傾斜地崩壊対策工事その2 法面整形工展開図(2/2)
縮尺	図示
製図年月日	令和 年 月 日
写図年月日	令和 年 月 日
米子市都市整備部都市整備課	


吹付枠工展開図 (1 / 4)

S=1:100

最上段 展開図

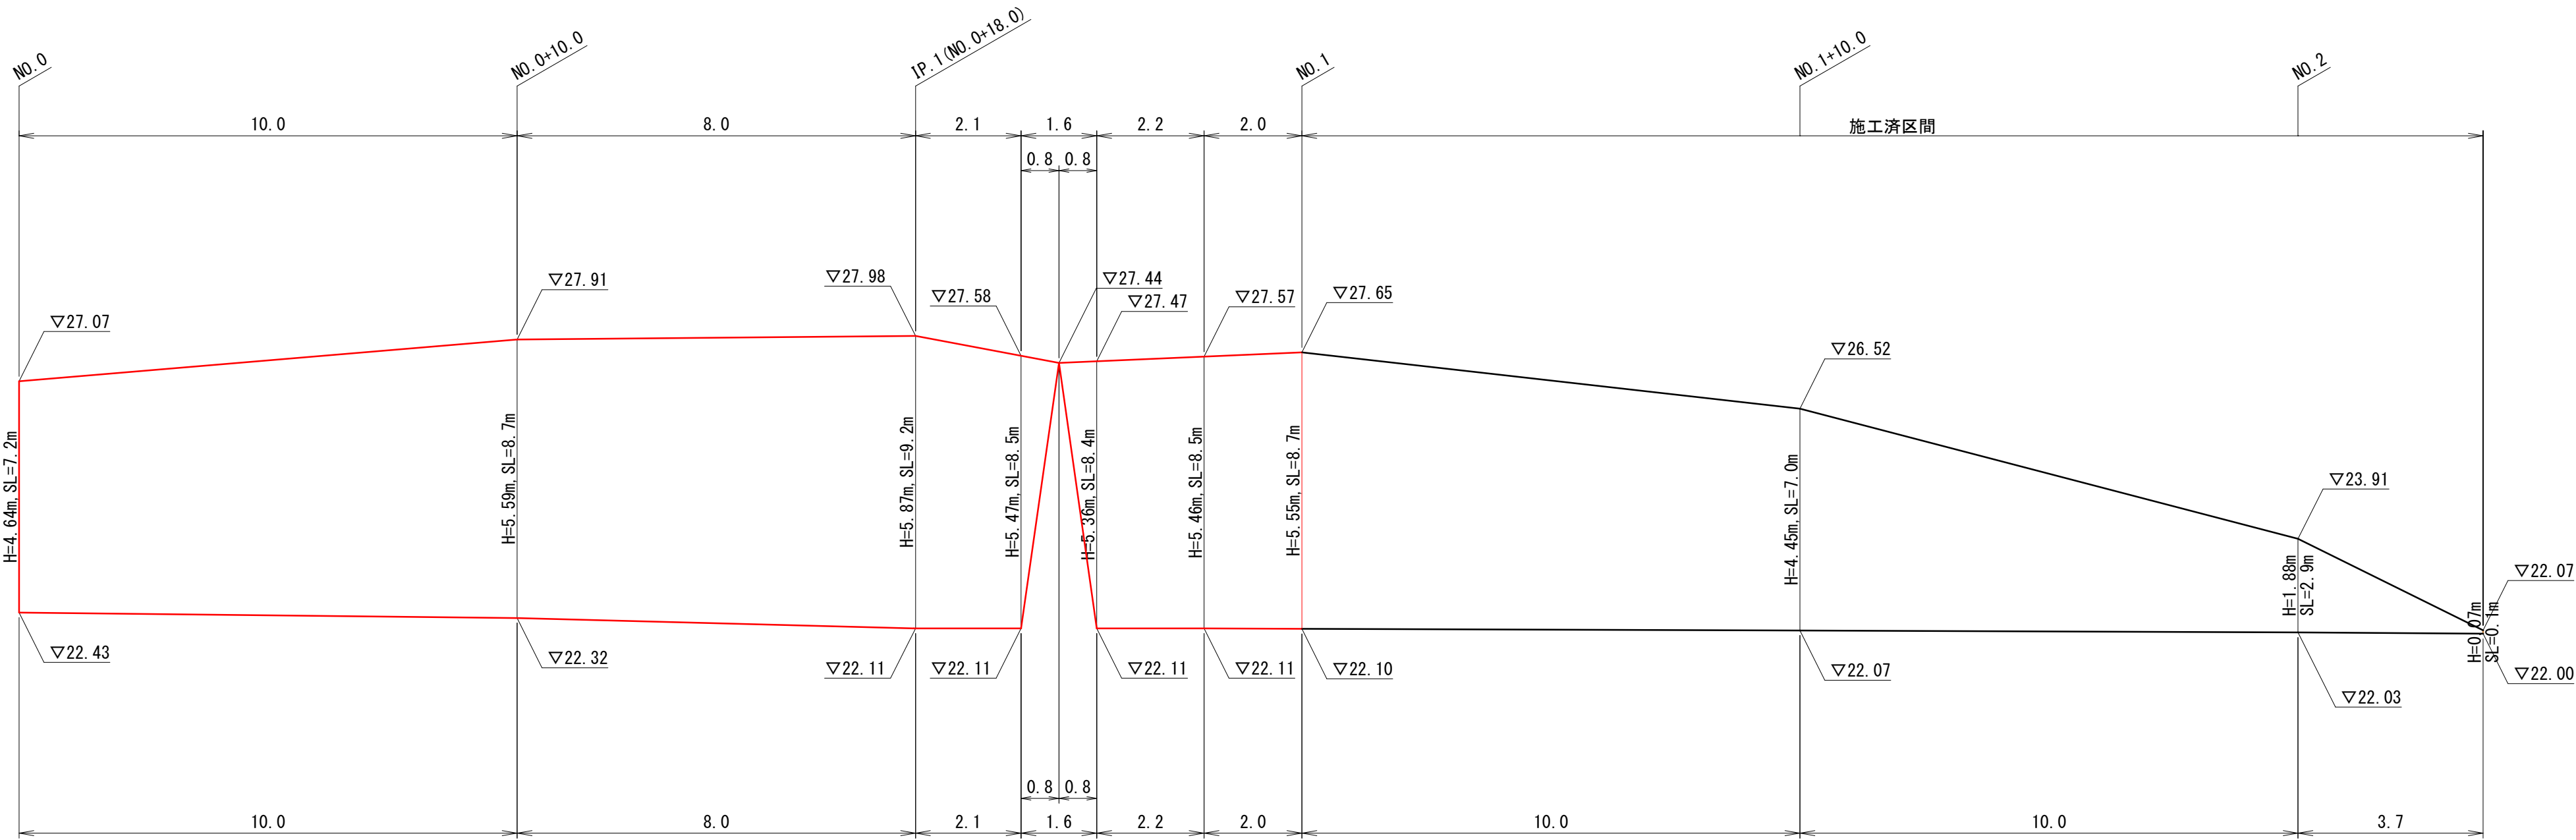

DL=15.00

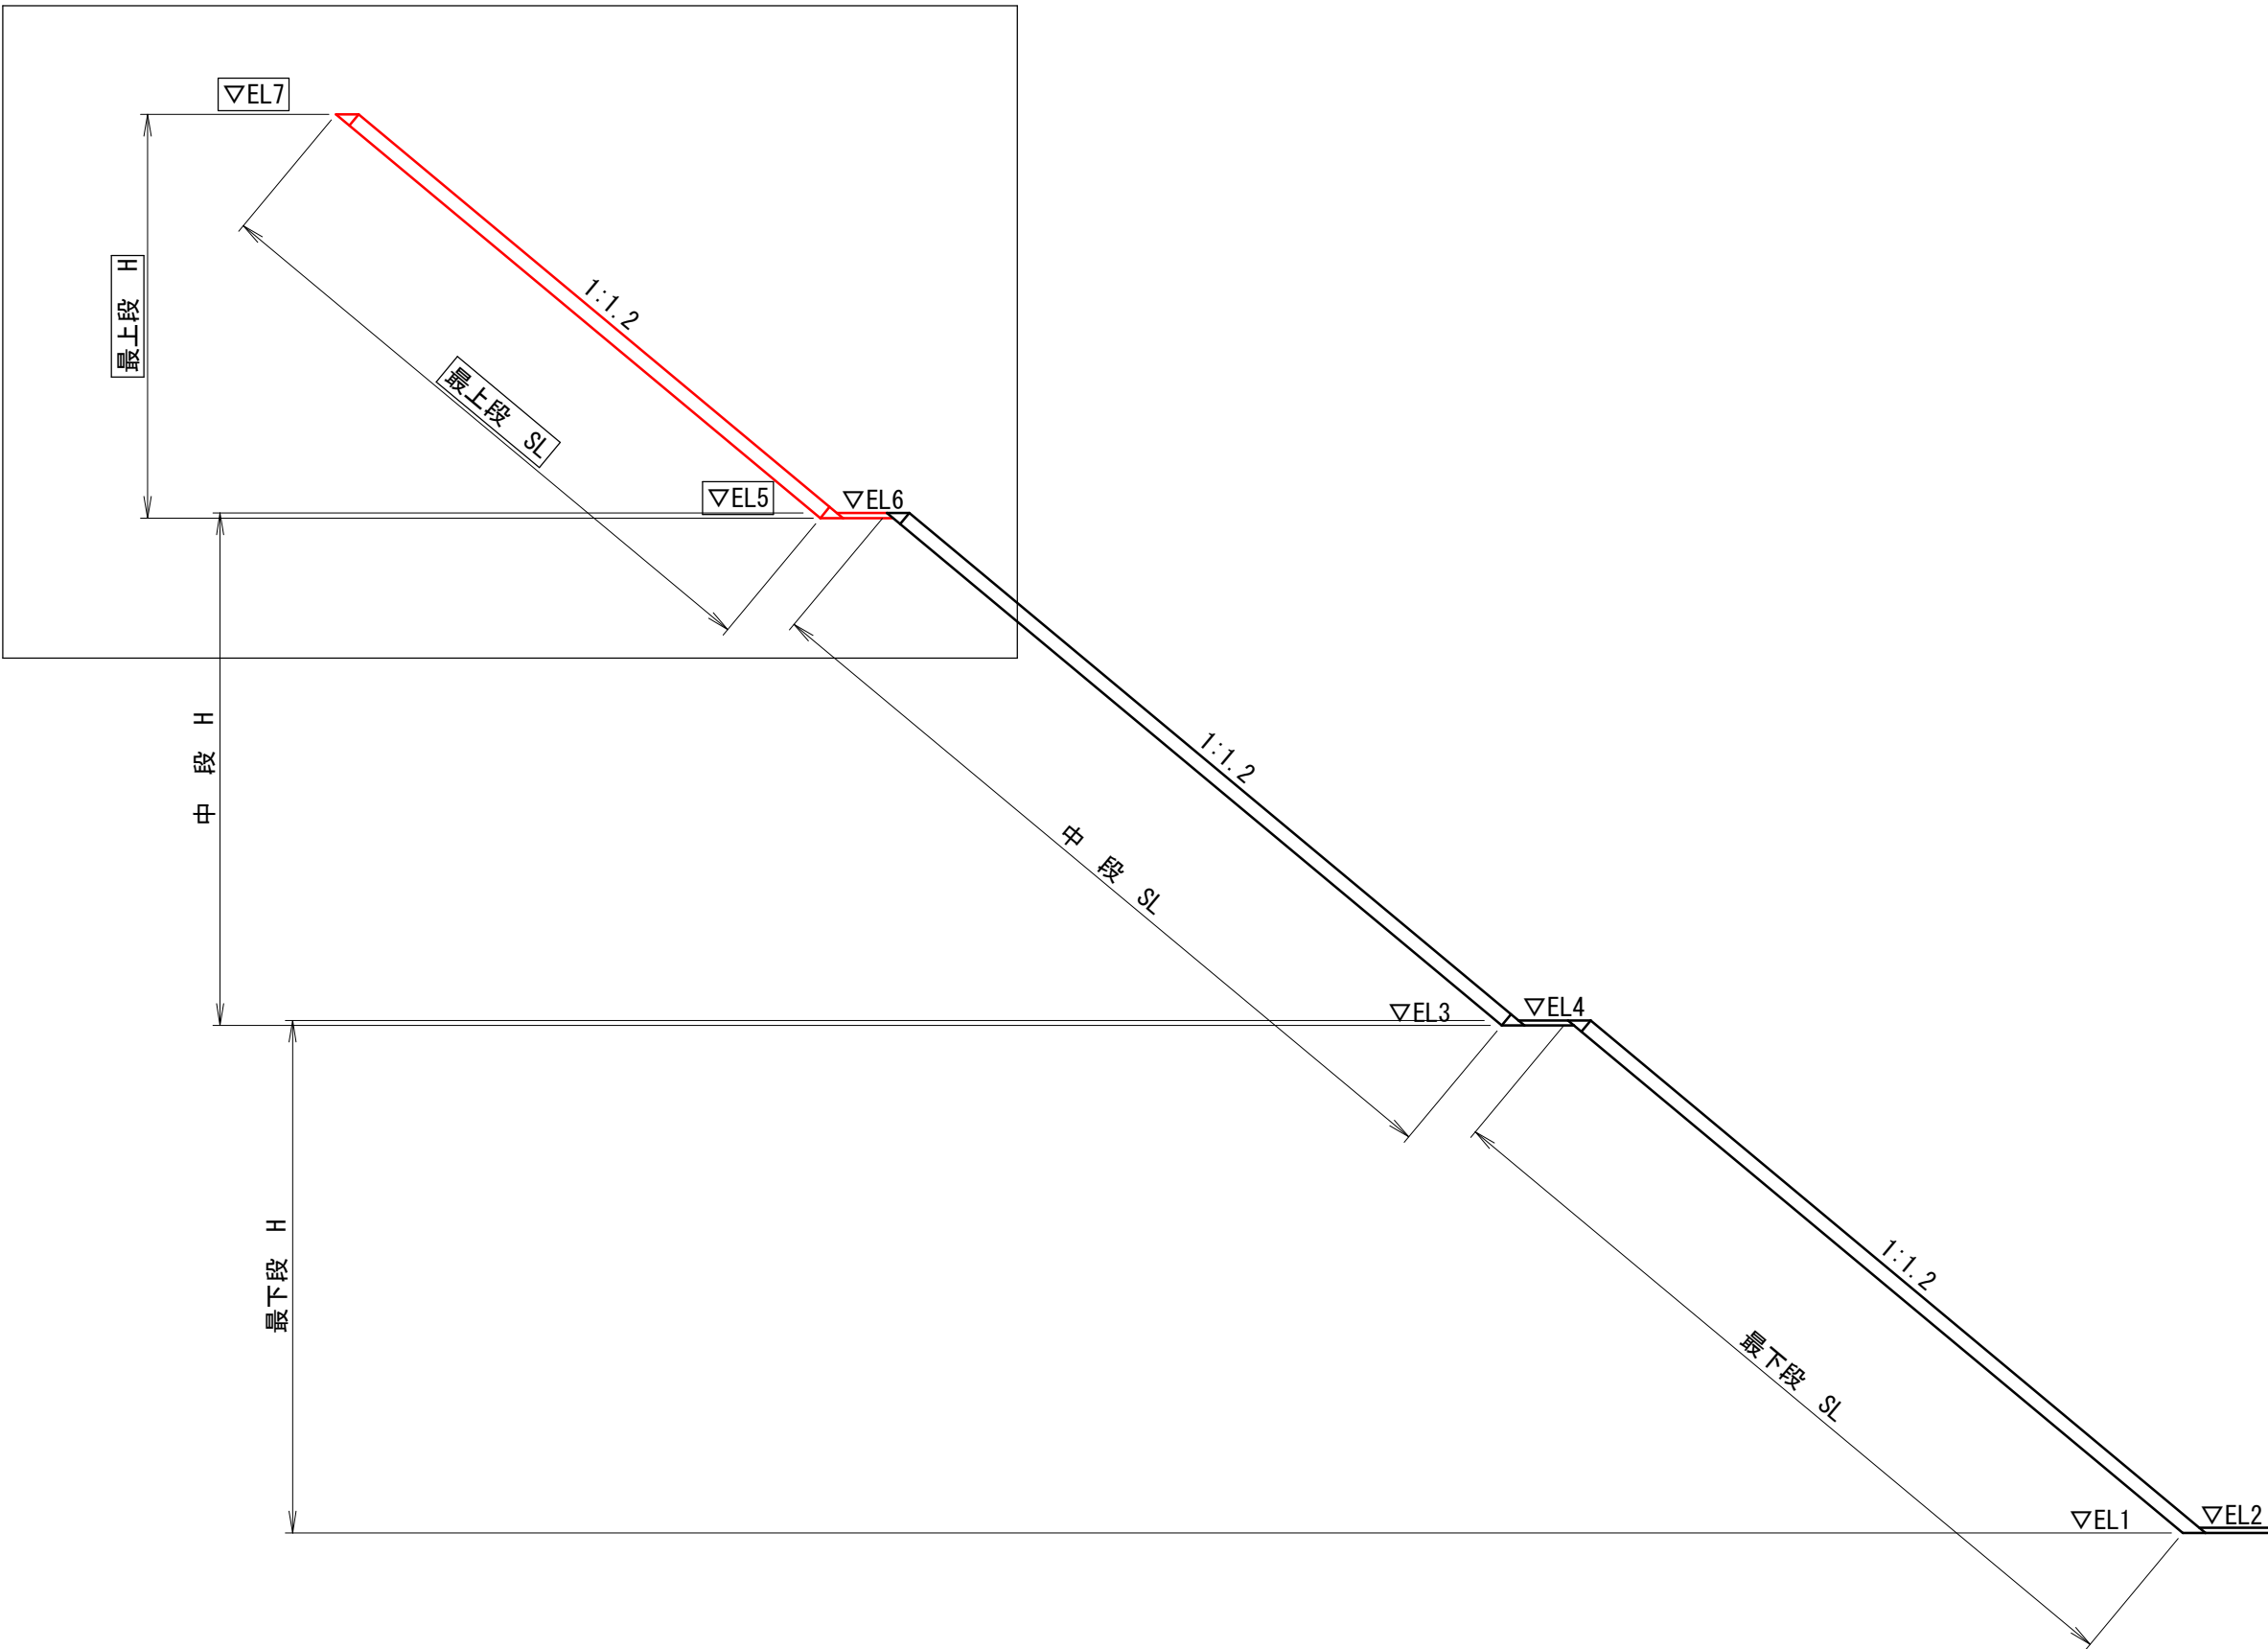


図面番号	第 8 枚内 4 号
図面名称	奥陸田3地区急傾斜地崩壊対策工事その2 吹付枠工展開図 (1/4)
縮 尺	図 示
製 図 年 月 日	令和 年 月 日
写 図 年 月 日	令和 年 月 日
米子市都市整備部都市整備課	

S=1:100

Technical drawing of a road cross-section showing a road profile with a red line indicating the proposed grade. The drawing includes stationing, elevations, and dimensions.

Key Features:

- Stationing:** The drawing is divided into sections by stationing markers: No 0, No 1, and No 2.
- Profile Line:** A red line indicates the proposed road profile, showing a central drainage ditch and a road width of 10.0m.
- Elevations:** Elevation points are marked along the profile, including:
 - Top of road: $\nabla 22.50$, $\nabla 22.39$, $\nabla 22.18$, $\nabla 22.18$, $\nabla 22.17$, $\nabla 22.14$, $\nabla 22.10$, $\nabla 22.08$, $\nabla 20.23$, $\nabla 20.17$, $\nabla 19.45$, $\nabla 19.03$, $\nabla 17.17$, $\nabla 15.05$, $\nabla 14.98$.
 - Bottom of ditch: $\nabla 15.43$, $\nabla 15.32$, $\nabla 15.11$, $\nabla 15.11$, $\nabla 15.11$, $\nabla 15.10$, $\nabla 15.07$, $\nabla 15.03$, $\nabla 15.01$, $\nabla 14.98$, $\nabla 14.98$, $\nabla 14.98$, $\nabla 14.98$.
- Dimensions:**
 - Horizontal dimensions: 10.0, 8.0, 1.0, 2.0, 1.1, 2.0, 10.0, 10.0, 6.7, 0.1, 3.8, 4.4, 2.5.
 - Vertical dimensions: $H=7.07m$, $H=7.07m$, $H=7.07m$, $H=7.07m$, $H=7.07m$, $H=7.07m$, $H=7.07m$, $H=7.07m$, $H=5.29m$, $H=5.19m$, $H=4.47m$, $H=2.19m$, $H=0.22m$.
- Notes:**
 - DL=10.00 (at the bottom left).
 - IP 1 (NO 0+18.0)
 - IP 2 (NO 2+6.560)


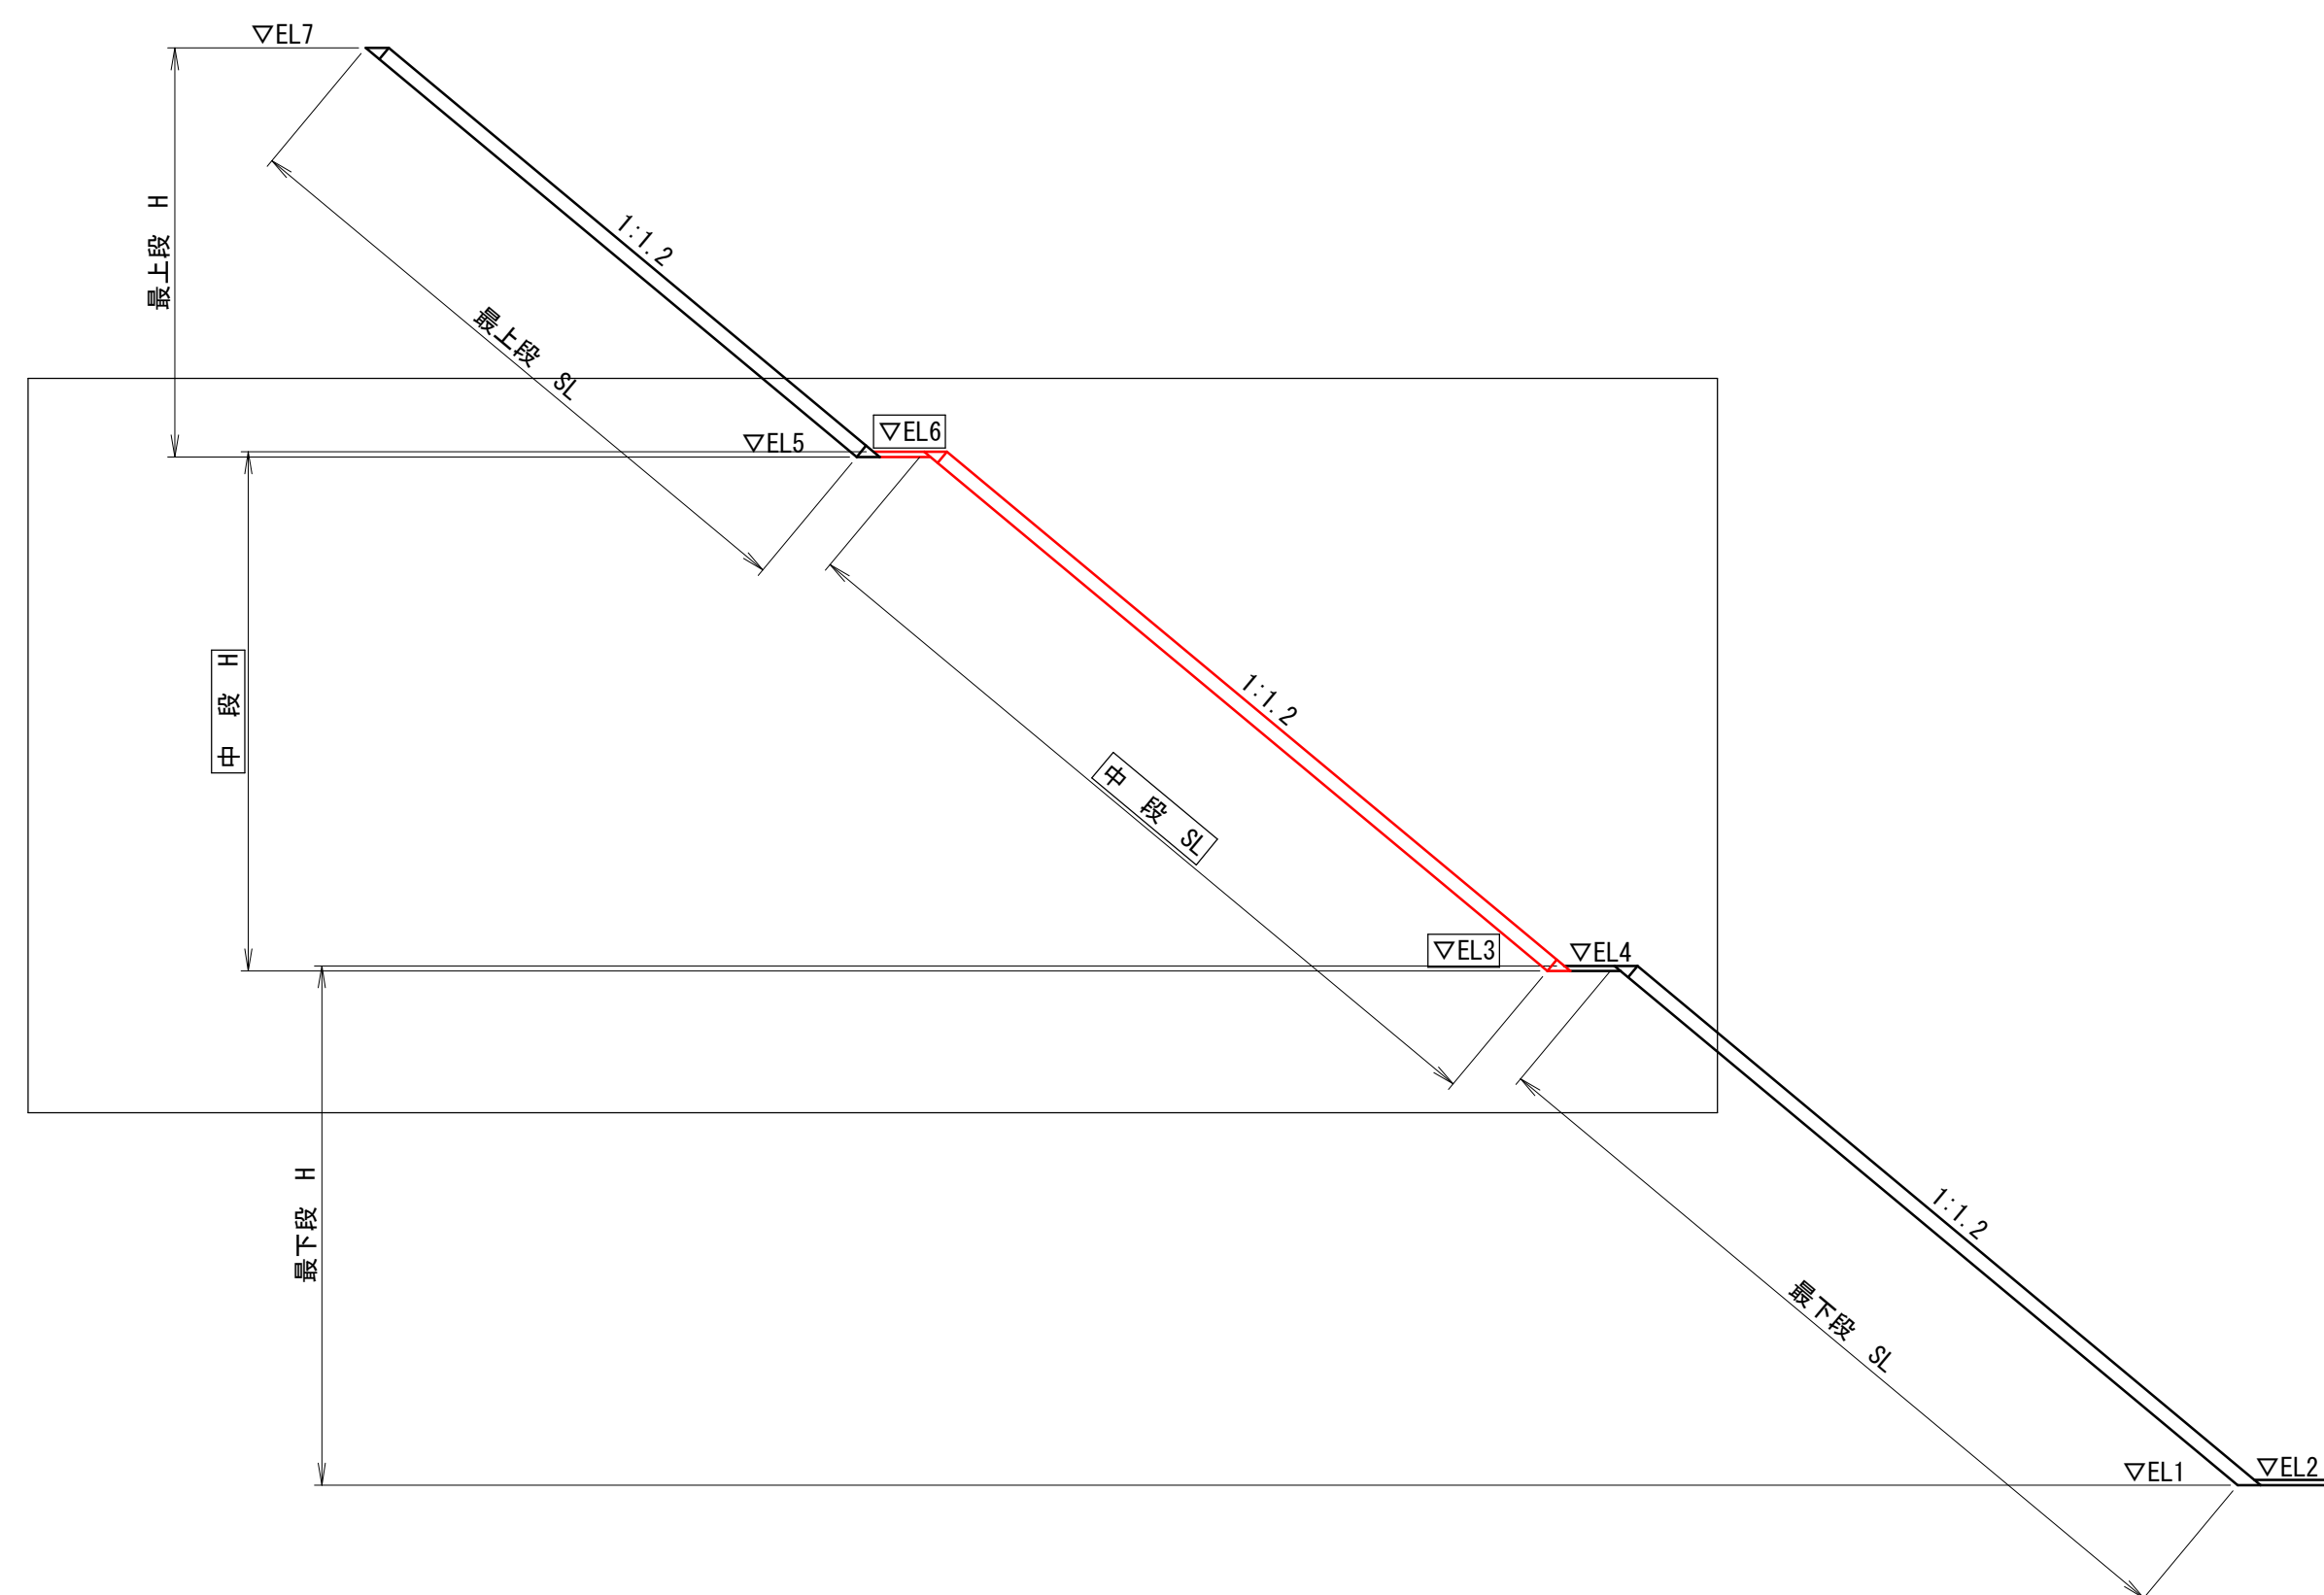


参考図	
図面番号	第 8 枚内 5 号
図面名称	奥陰田3地区急傾斜地崩壊対策工事その2 吹付枠工展開図(2/4)
縮 尺	図 示
製図 年 月 日	令和 年 月 日
写図 年 月 日	令和 年 月 日
米子市都市整備部都市整備課	

吹付枠工展開図 (3 / 4)

S=1:100

最上段 展開図

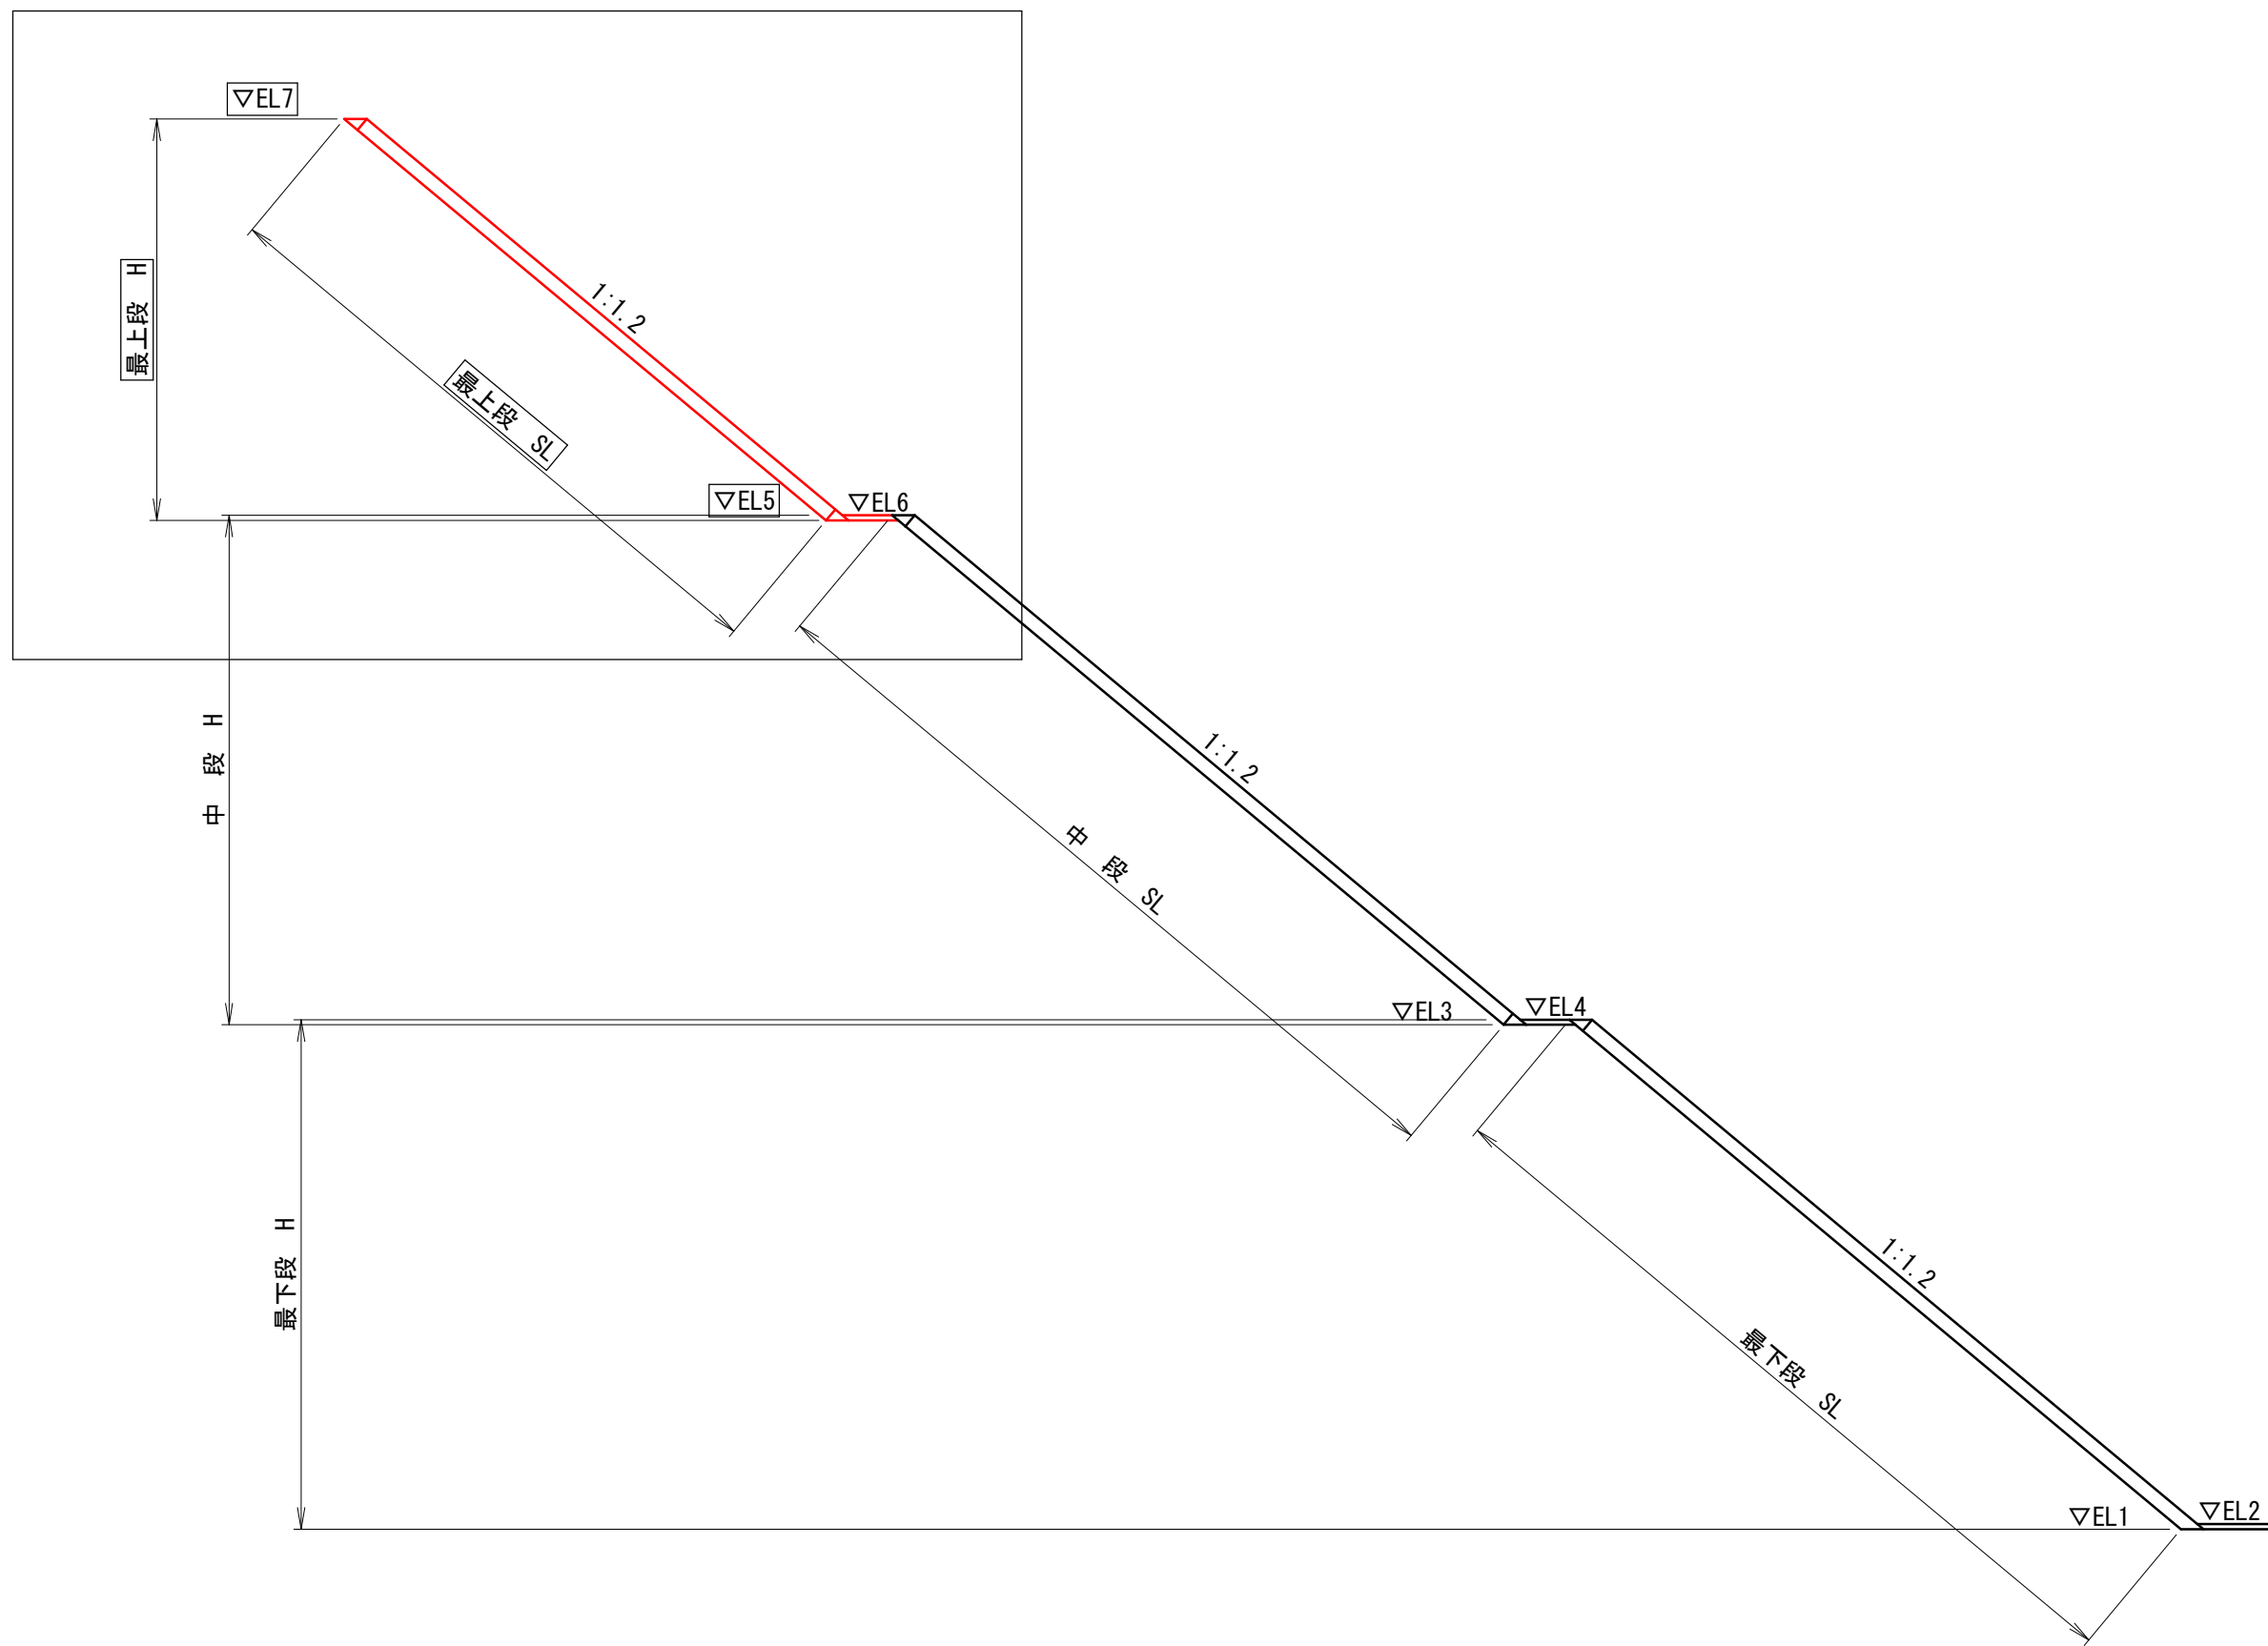
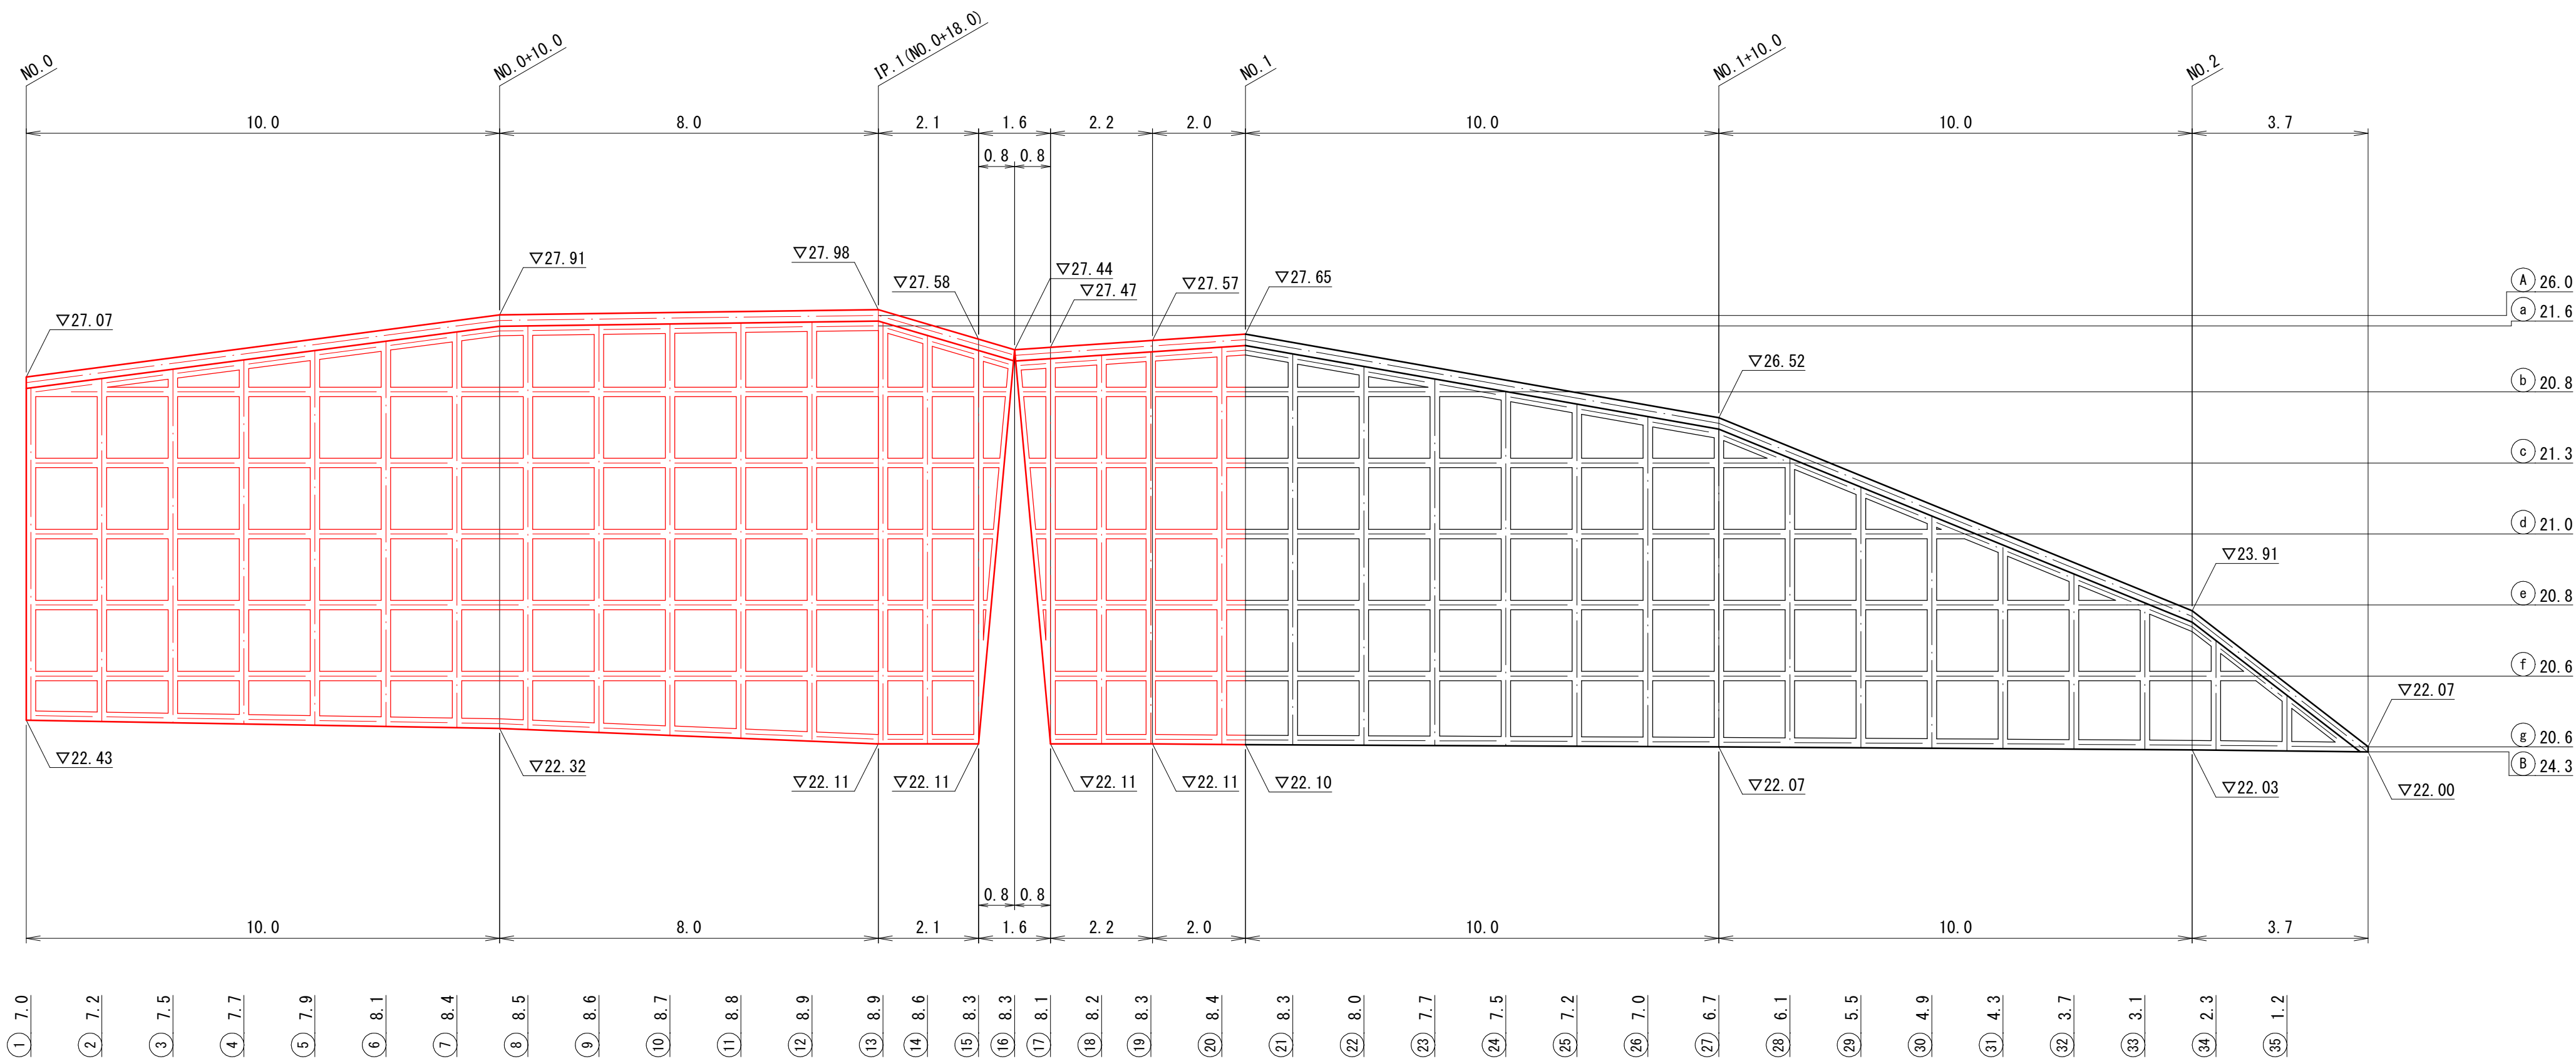


図面番号	第 8 枚内 6 号
図面名称	奥陰田3地区急傾斜地崩壊対策工事その2 吹付枠工展開図 (3/4)
縮 尺	図 示
製 図 年 月 日	令和 年 月 日
写 図 年 月 日	令和 年 月 日
米子市都市整備部都市整備課	

吹付枠工展開図 (4 / 4)

S=1:100


中段展開図

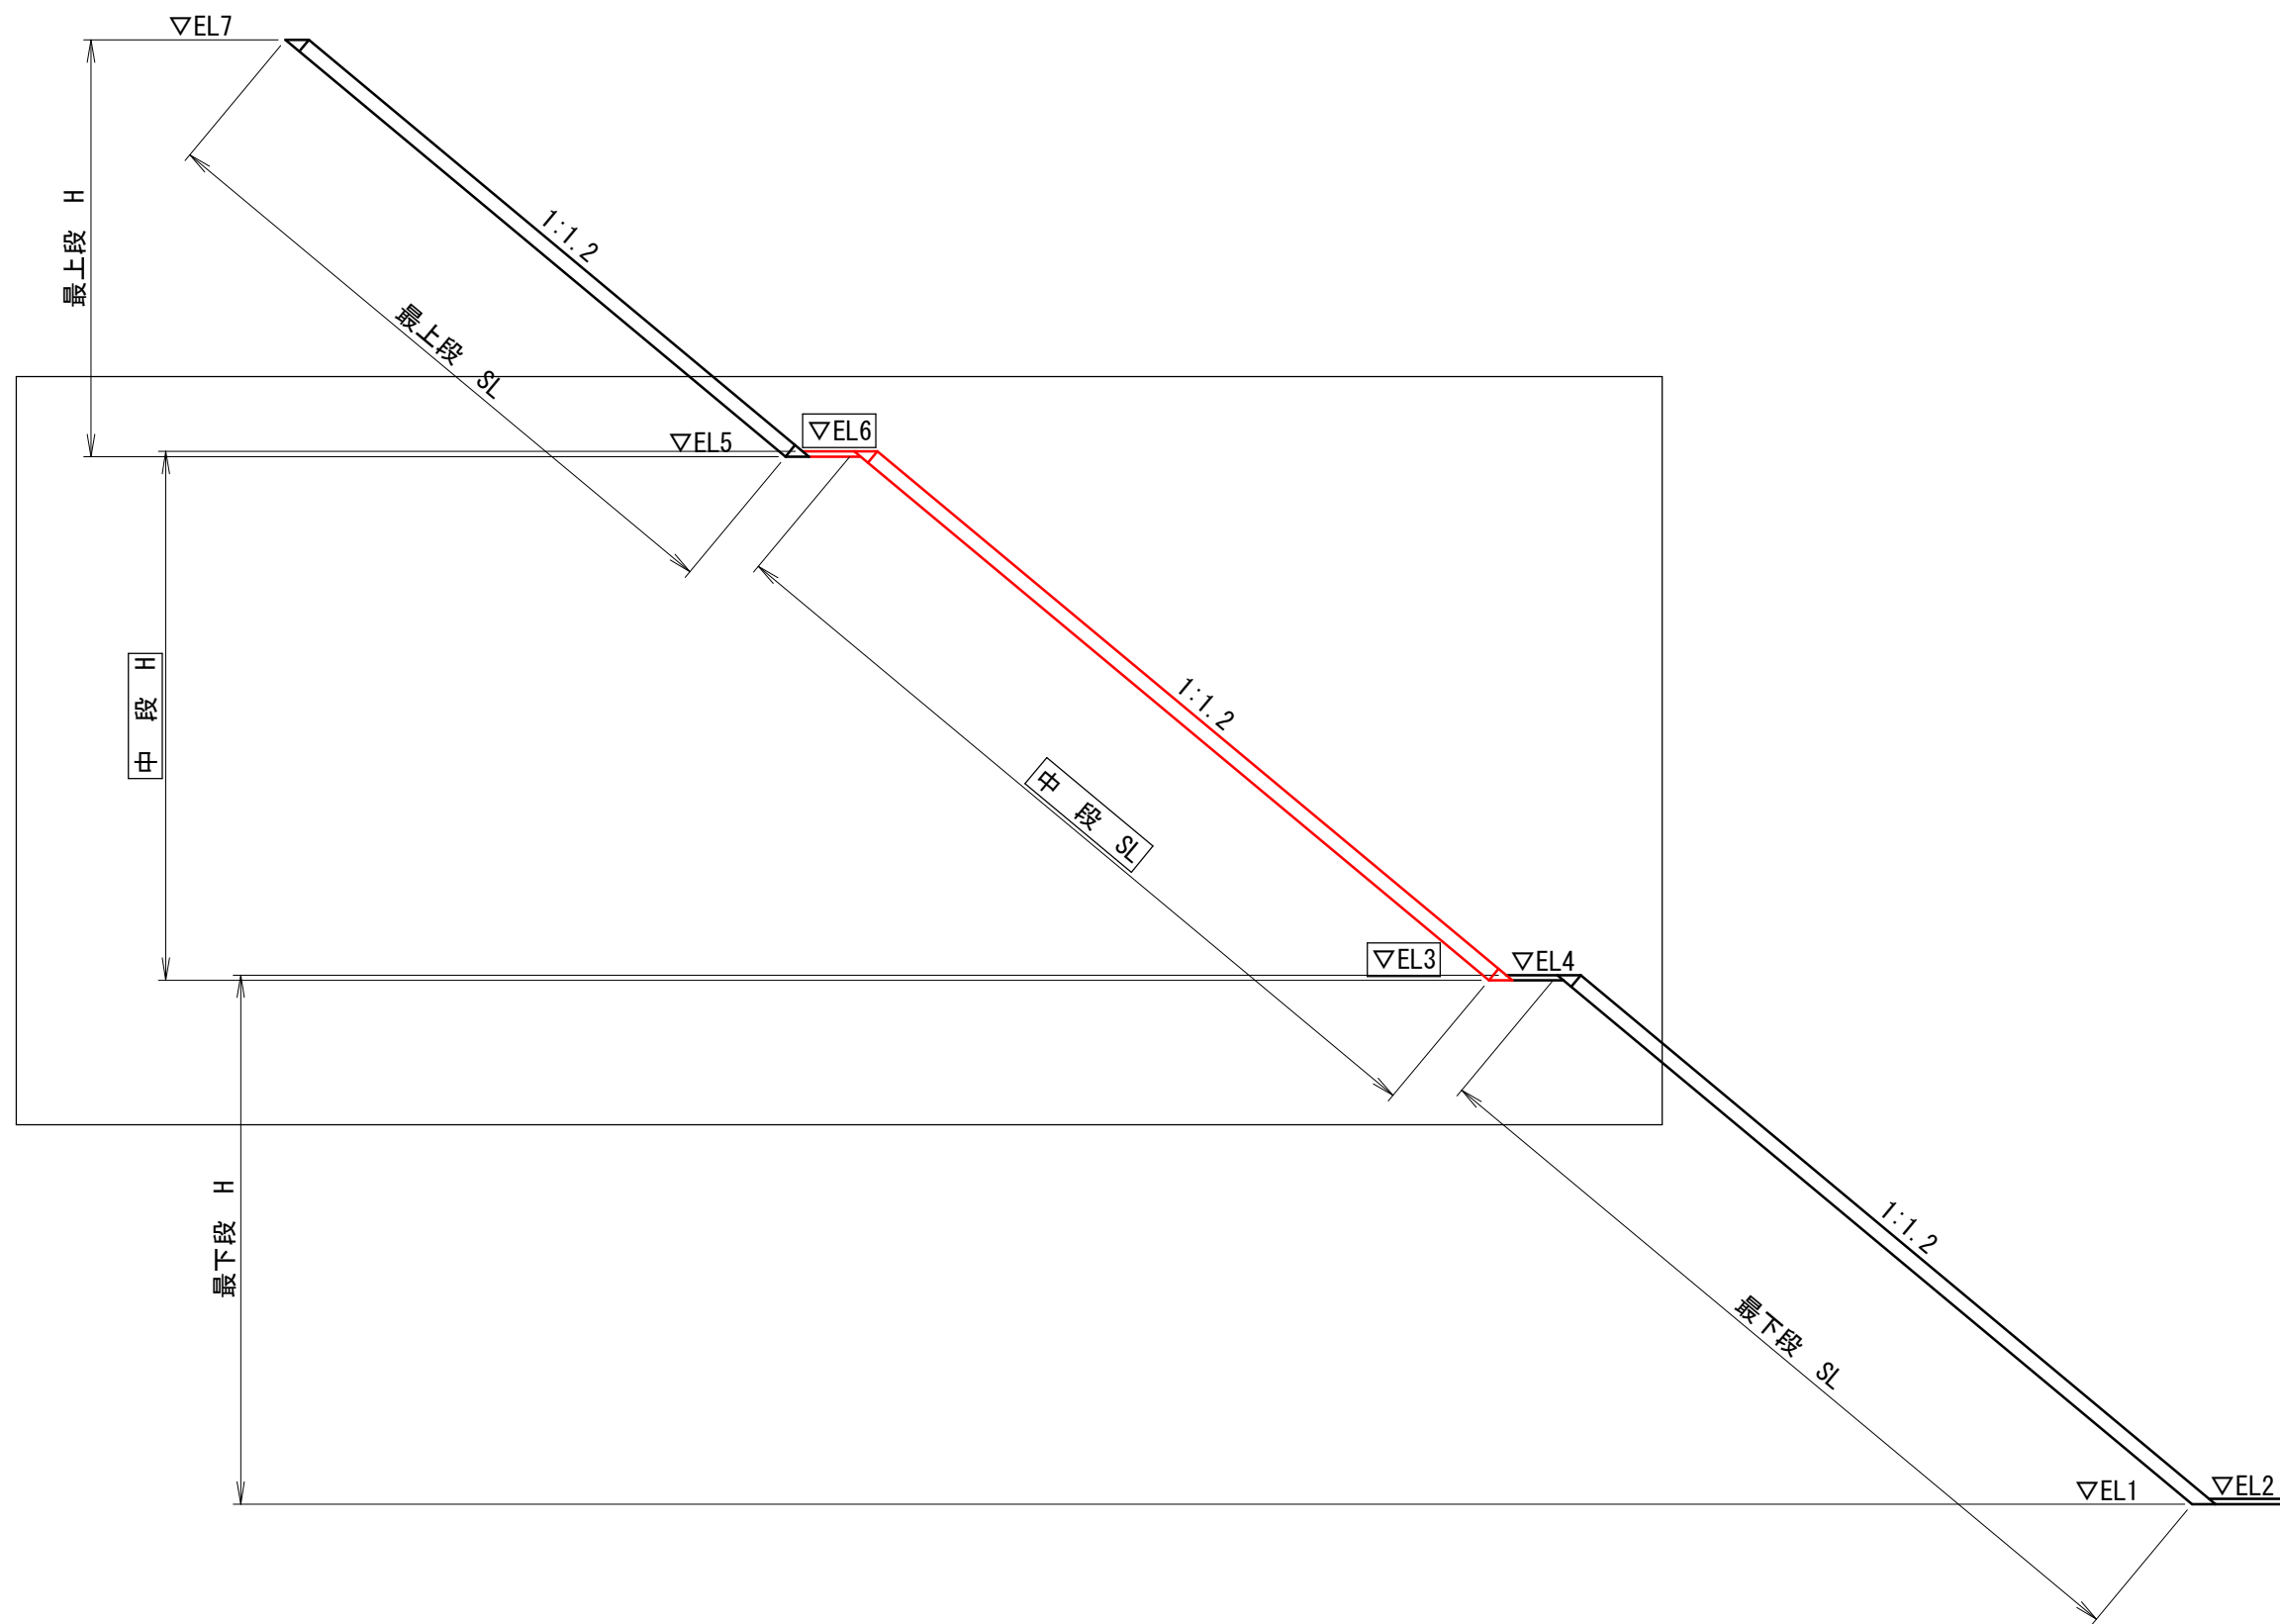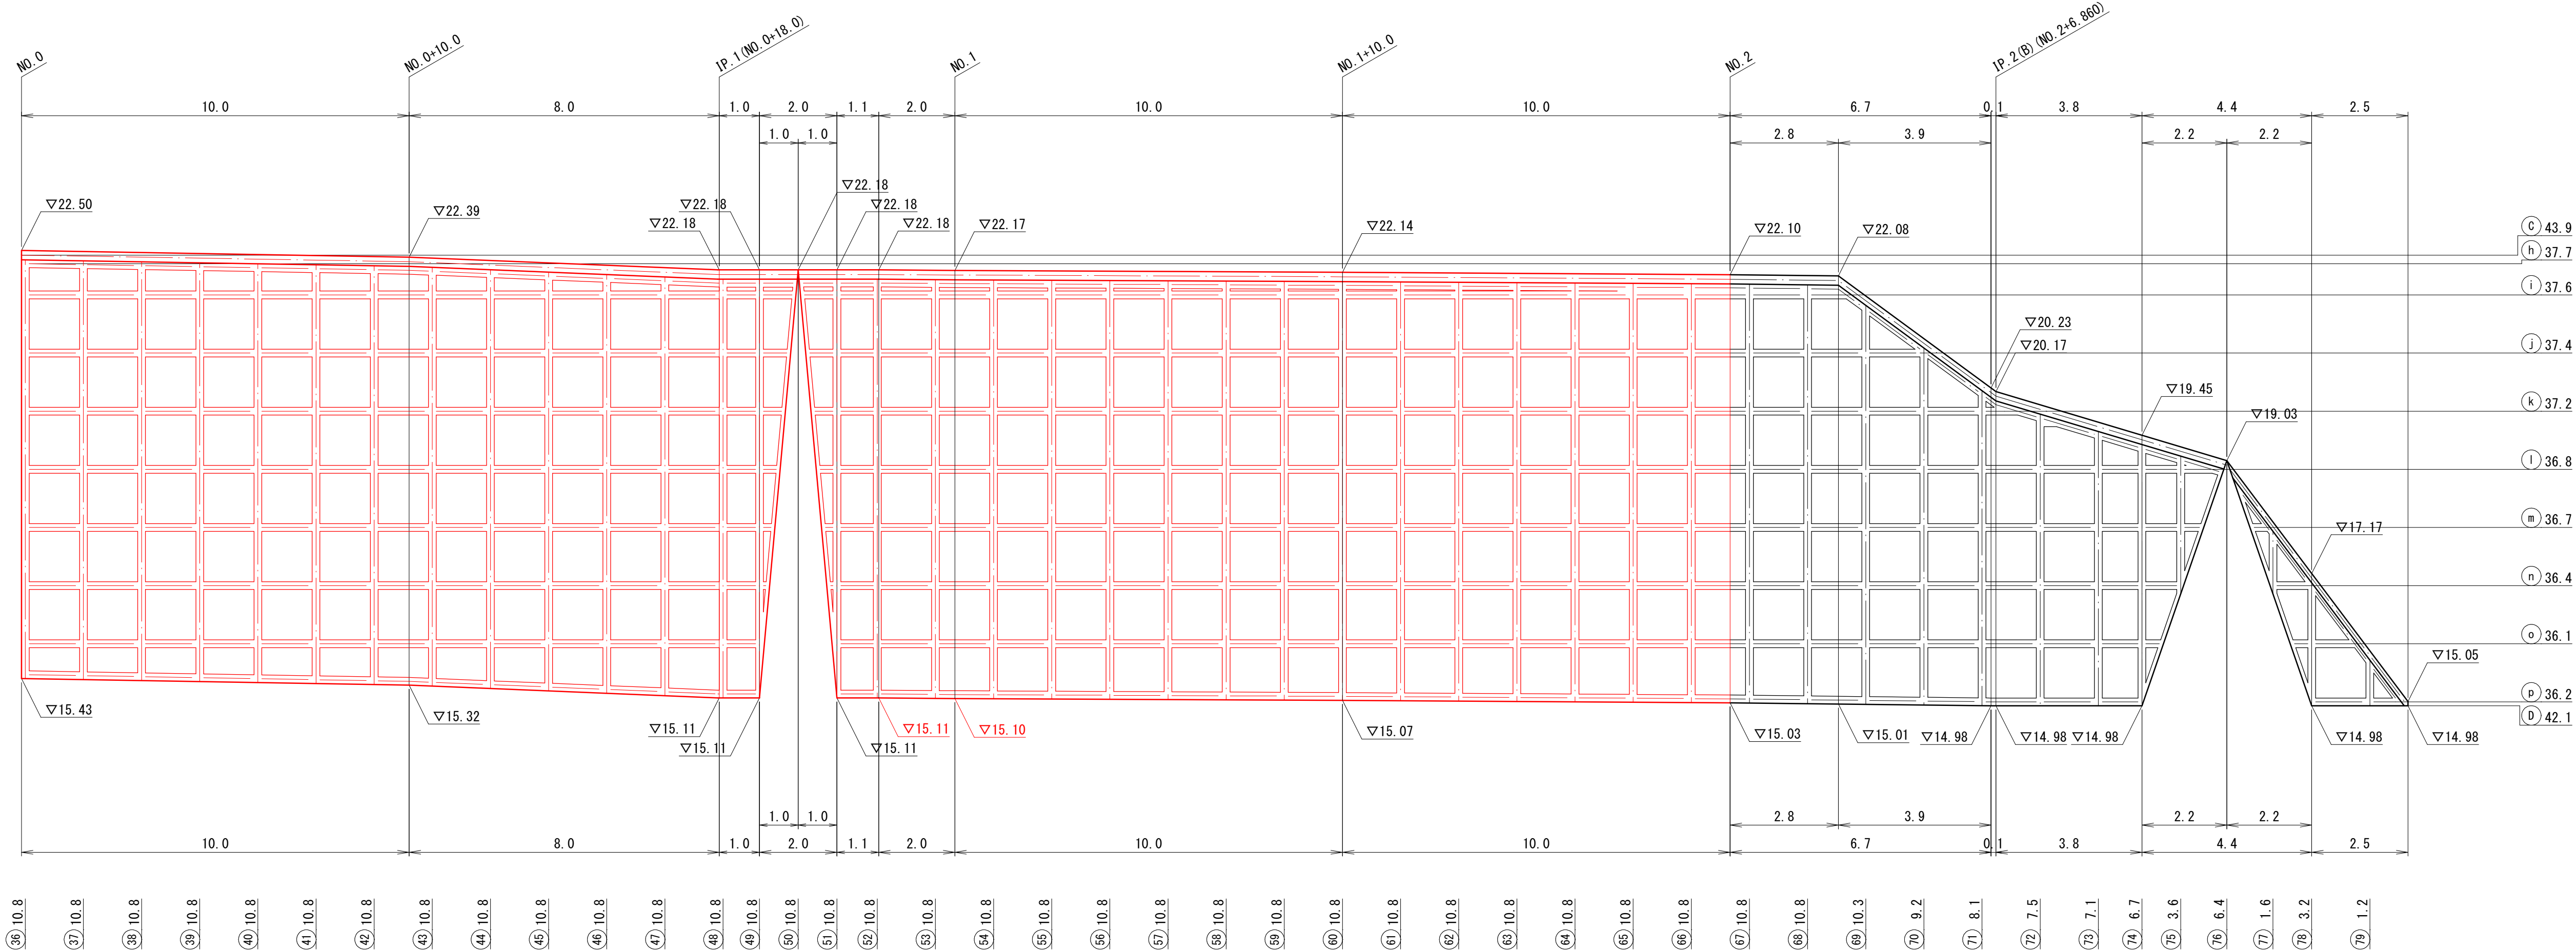

図面番号	第 8 枚内 7 号
図面名称	奥陰田3地区急傾斜地崩壊対策工事その2 吹付枠工展開図 (4/4)
縮 尺	図 示
製 図 年 月 日	令和 年 月 日
写 図 年 月 日	令和 年 月 日
米子市都市整備部都市整備課	

仮設工平面図

S=1:500
任意座標

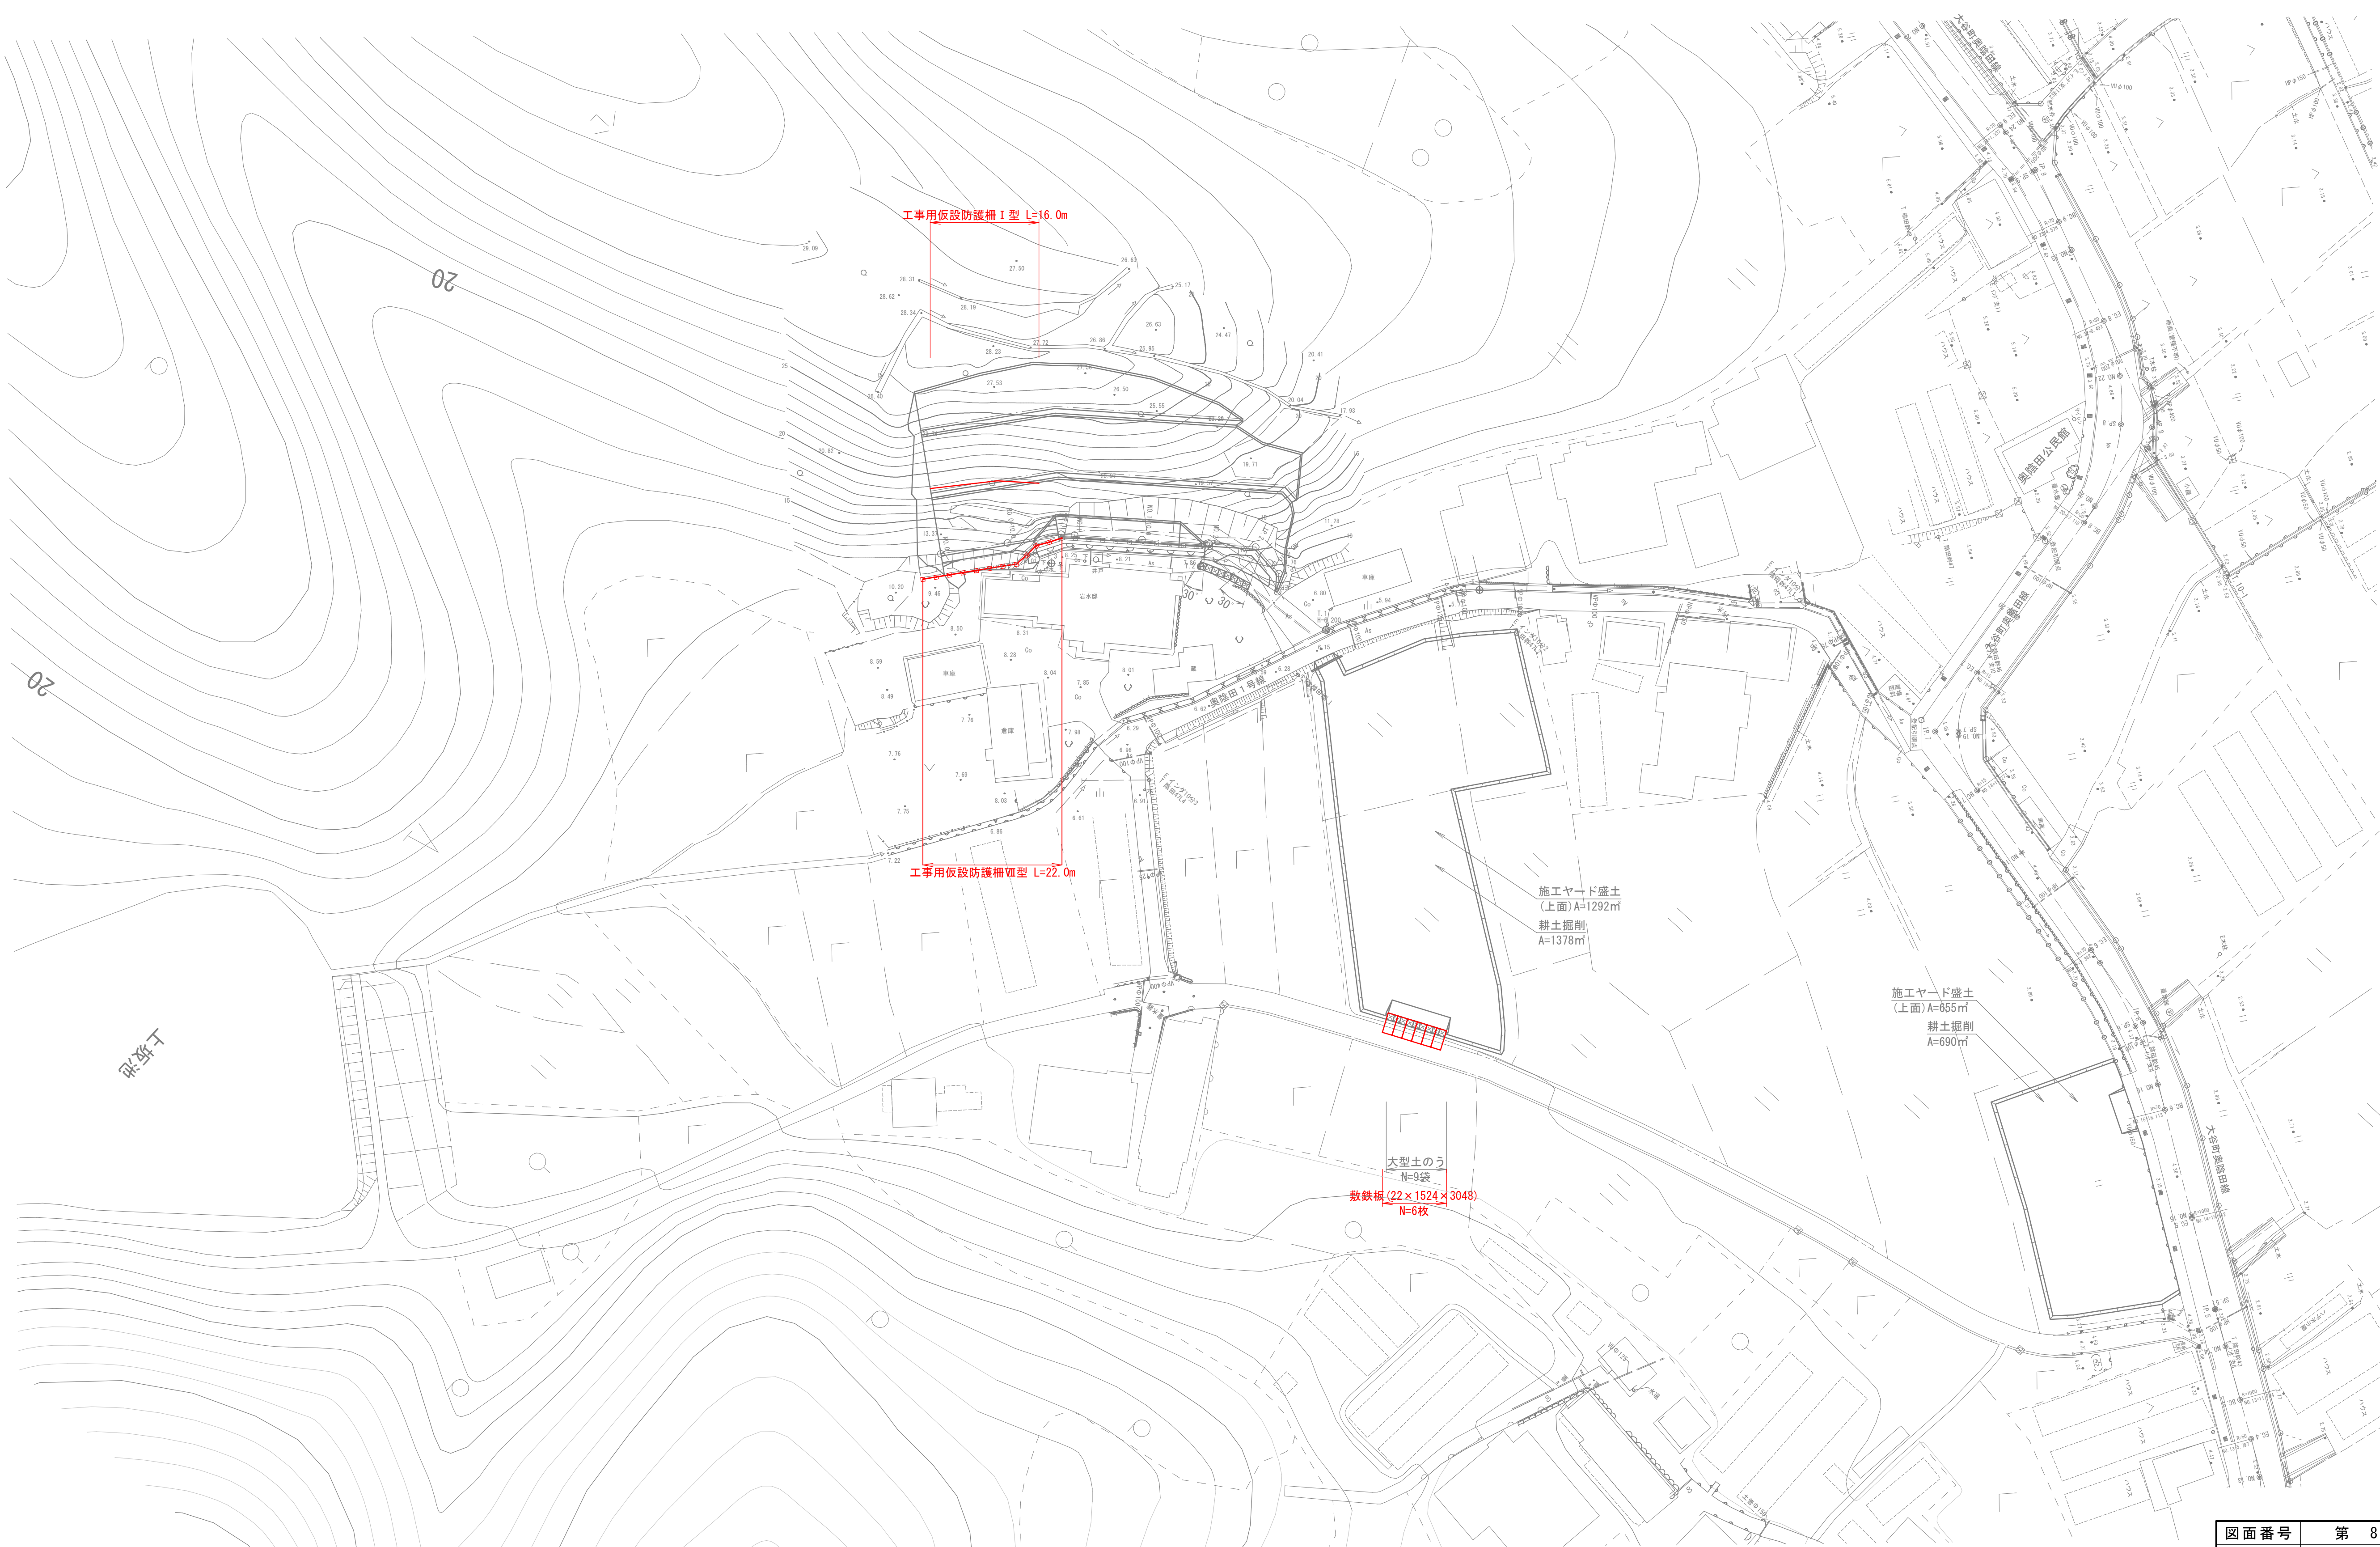

参考図

図面番号	第 8 枚内 8 号
図面名称	奥隆田3地区急傾斜地崩壊対策工事その2 仮設工平面図
縮 尺	1 : 500
製図年月日	令和 年 月 日
写図年月日	令和 年 月 日
米子市都市整備部都市整備課	