

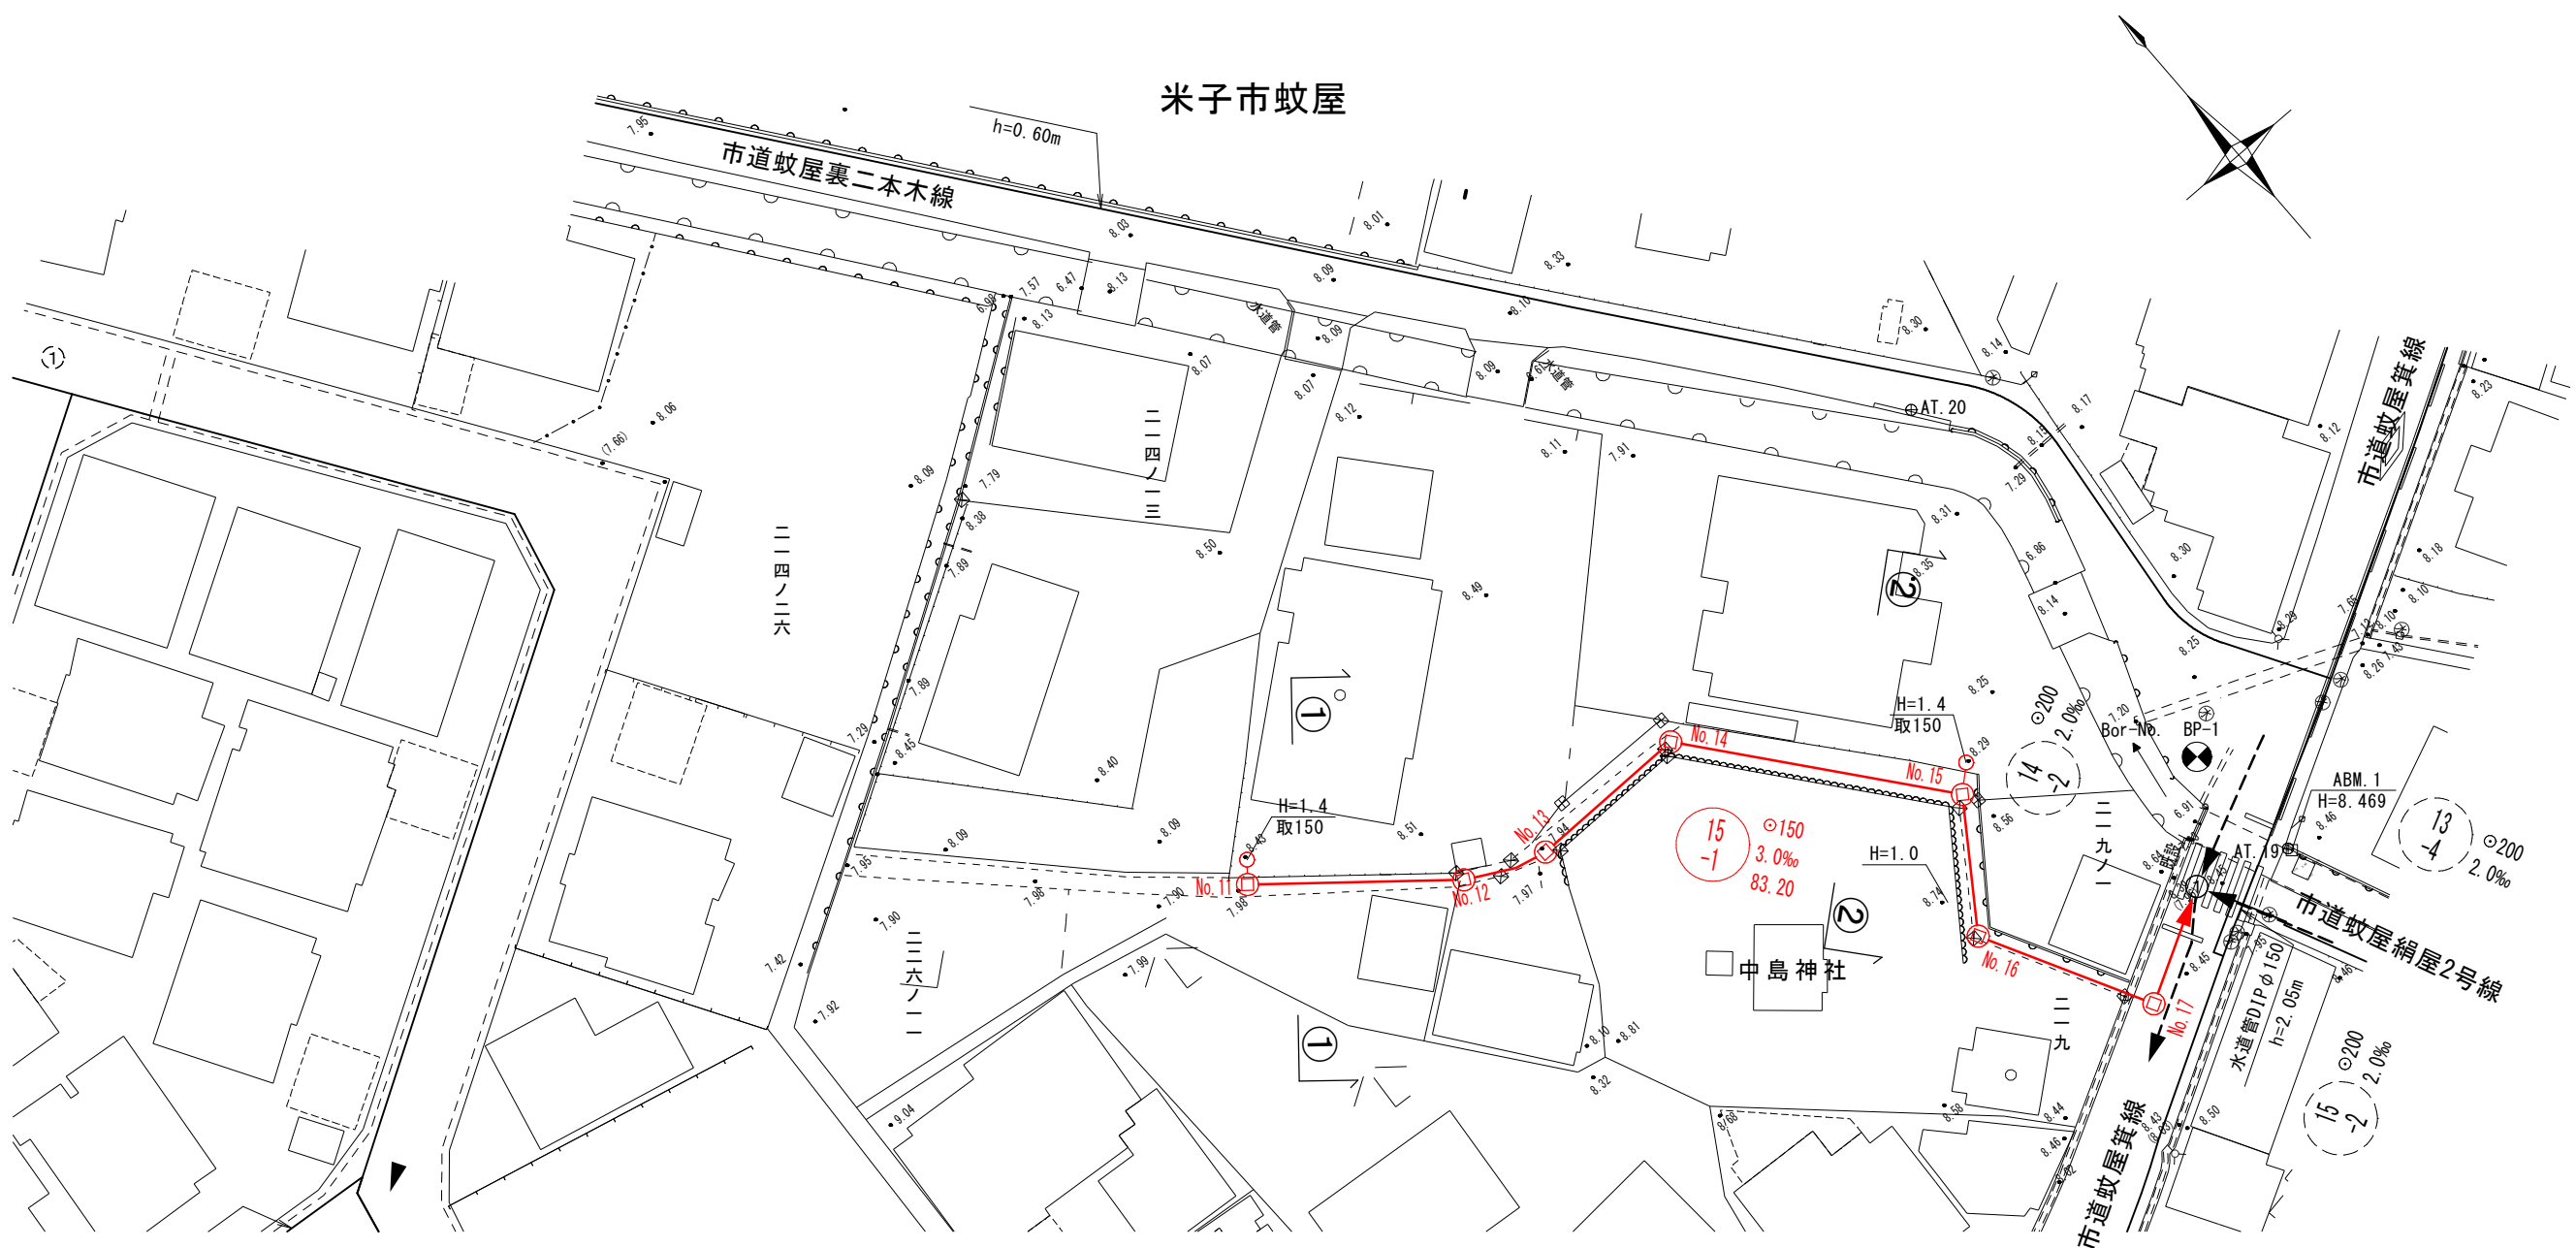


平面図 縮尺 1/500

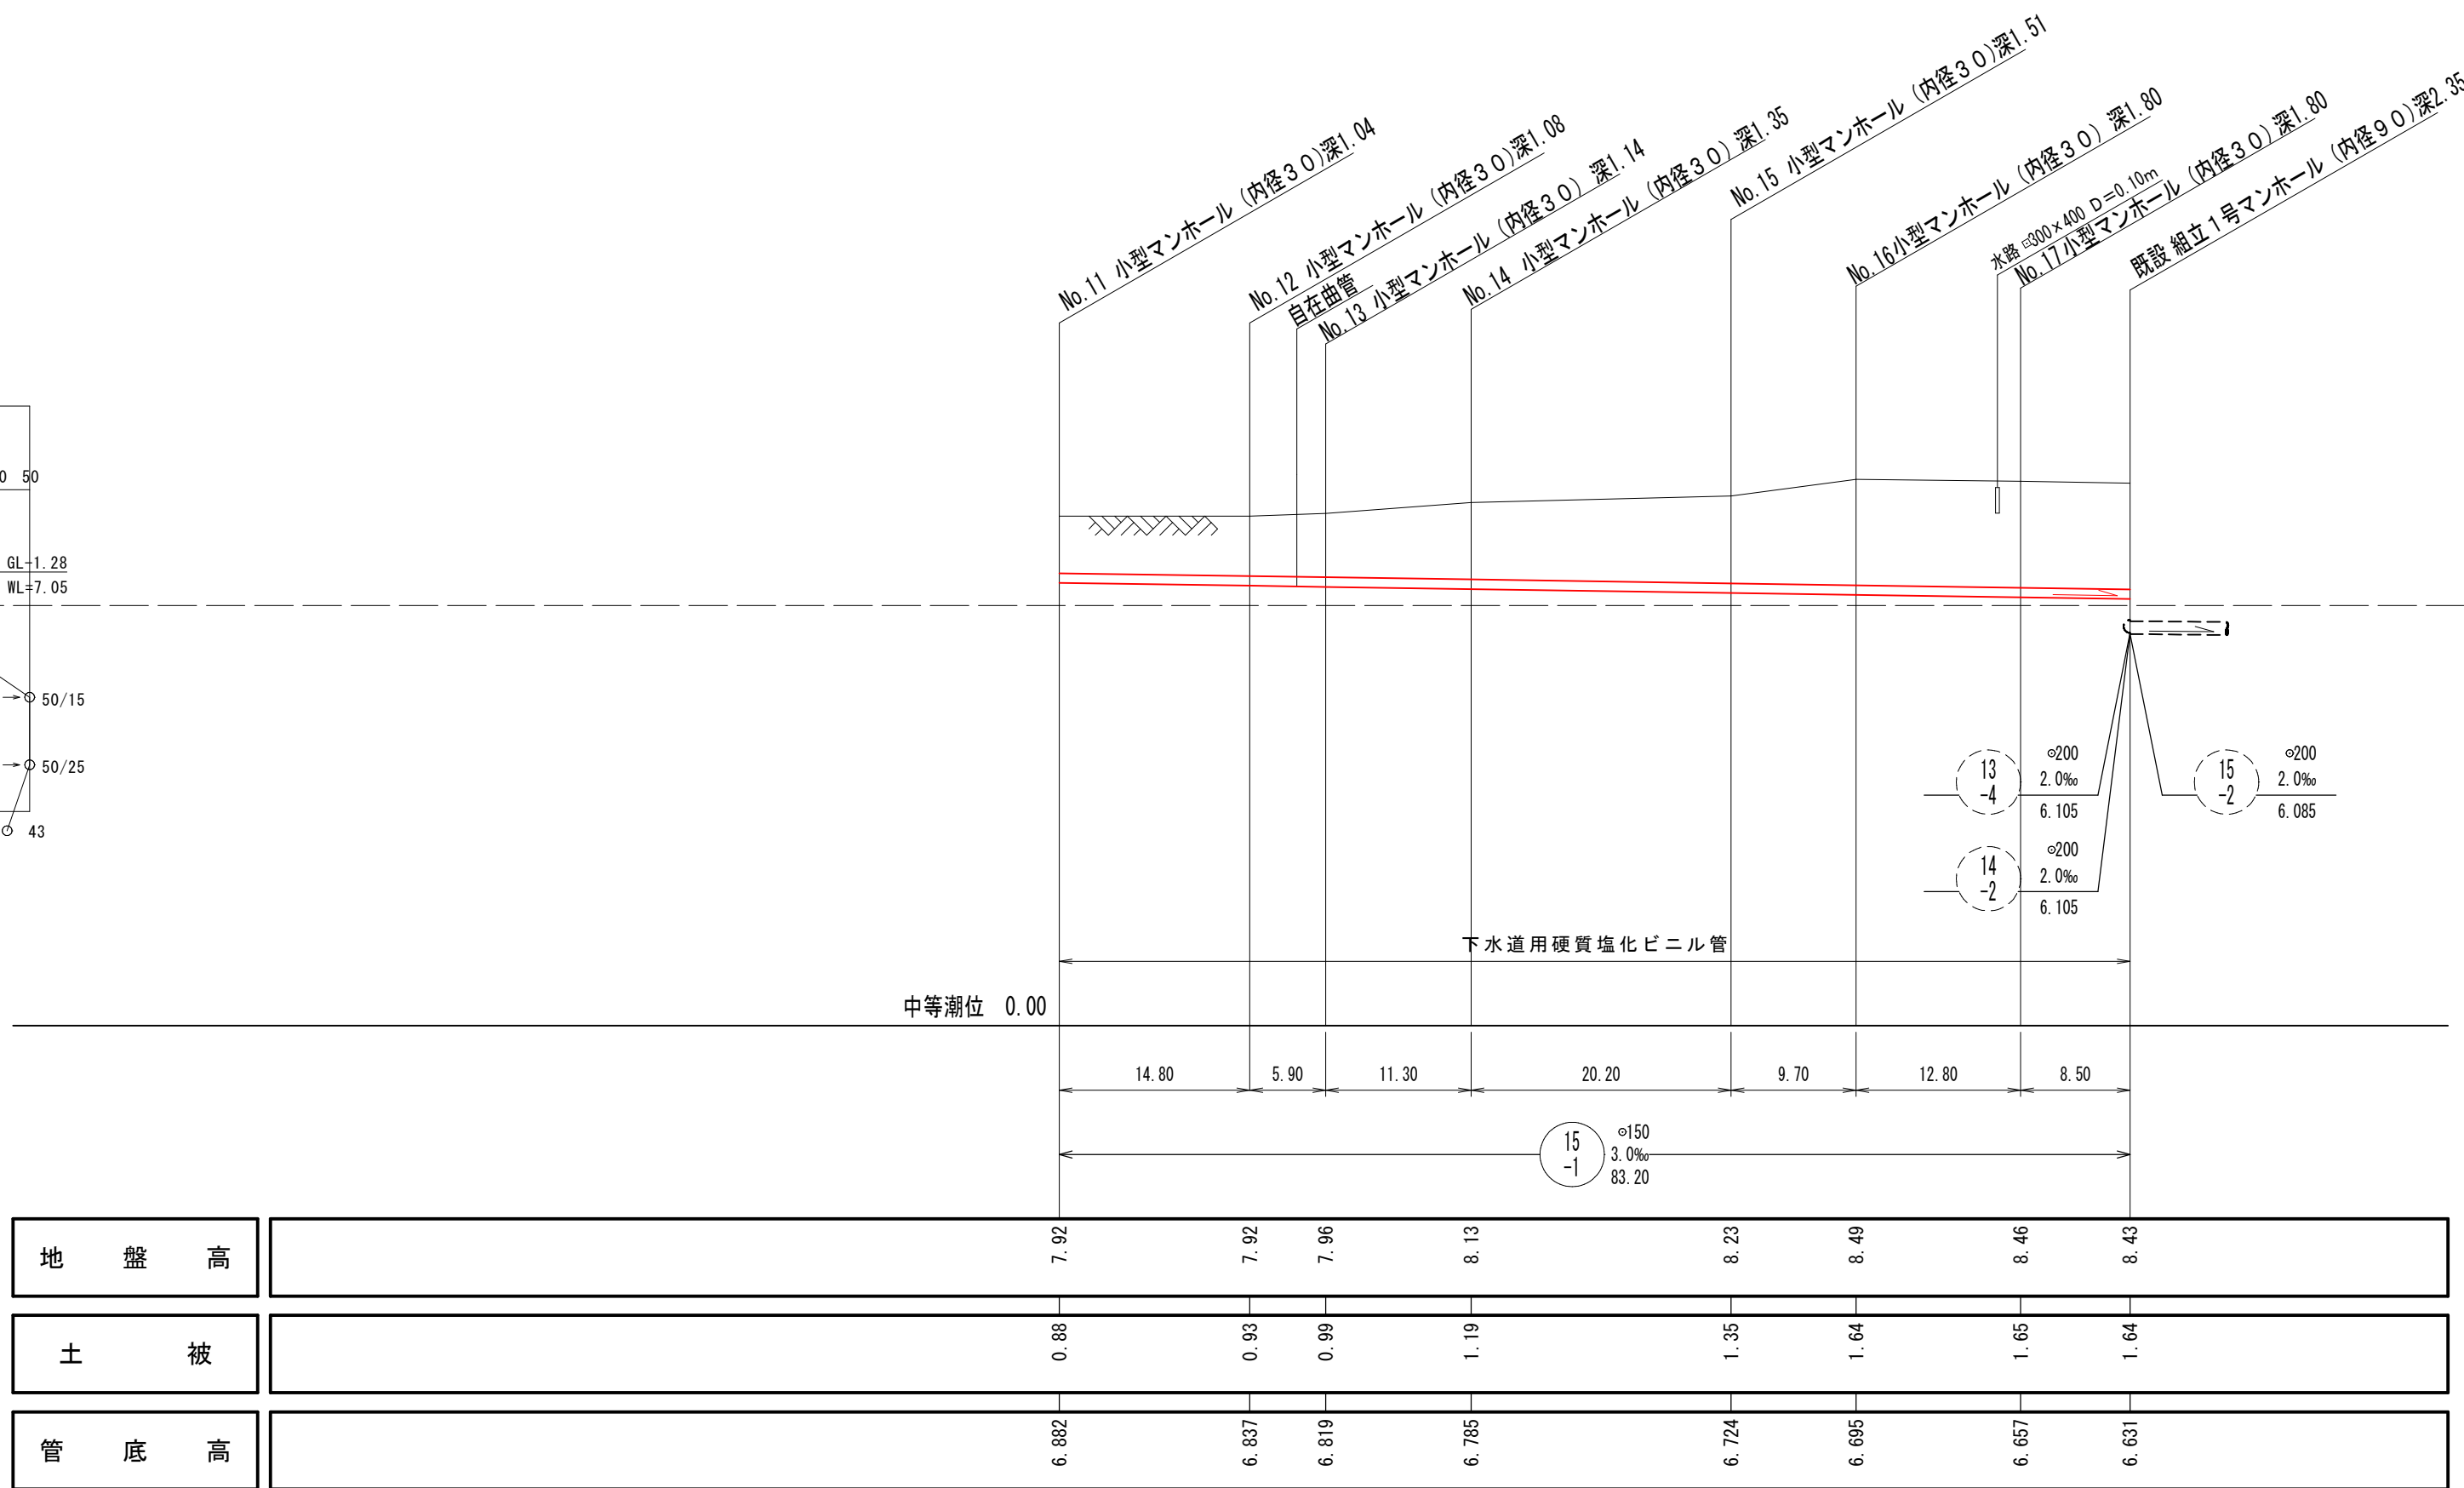


縦断面図 縮尺 縦 1/100 横 1/500


推定土質柱状図

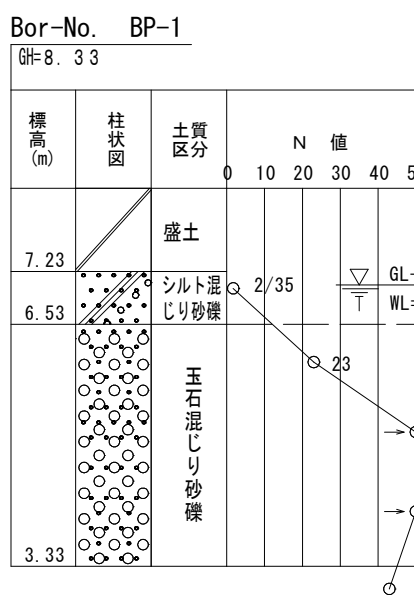

系統図 縮尺 1/2500






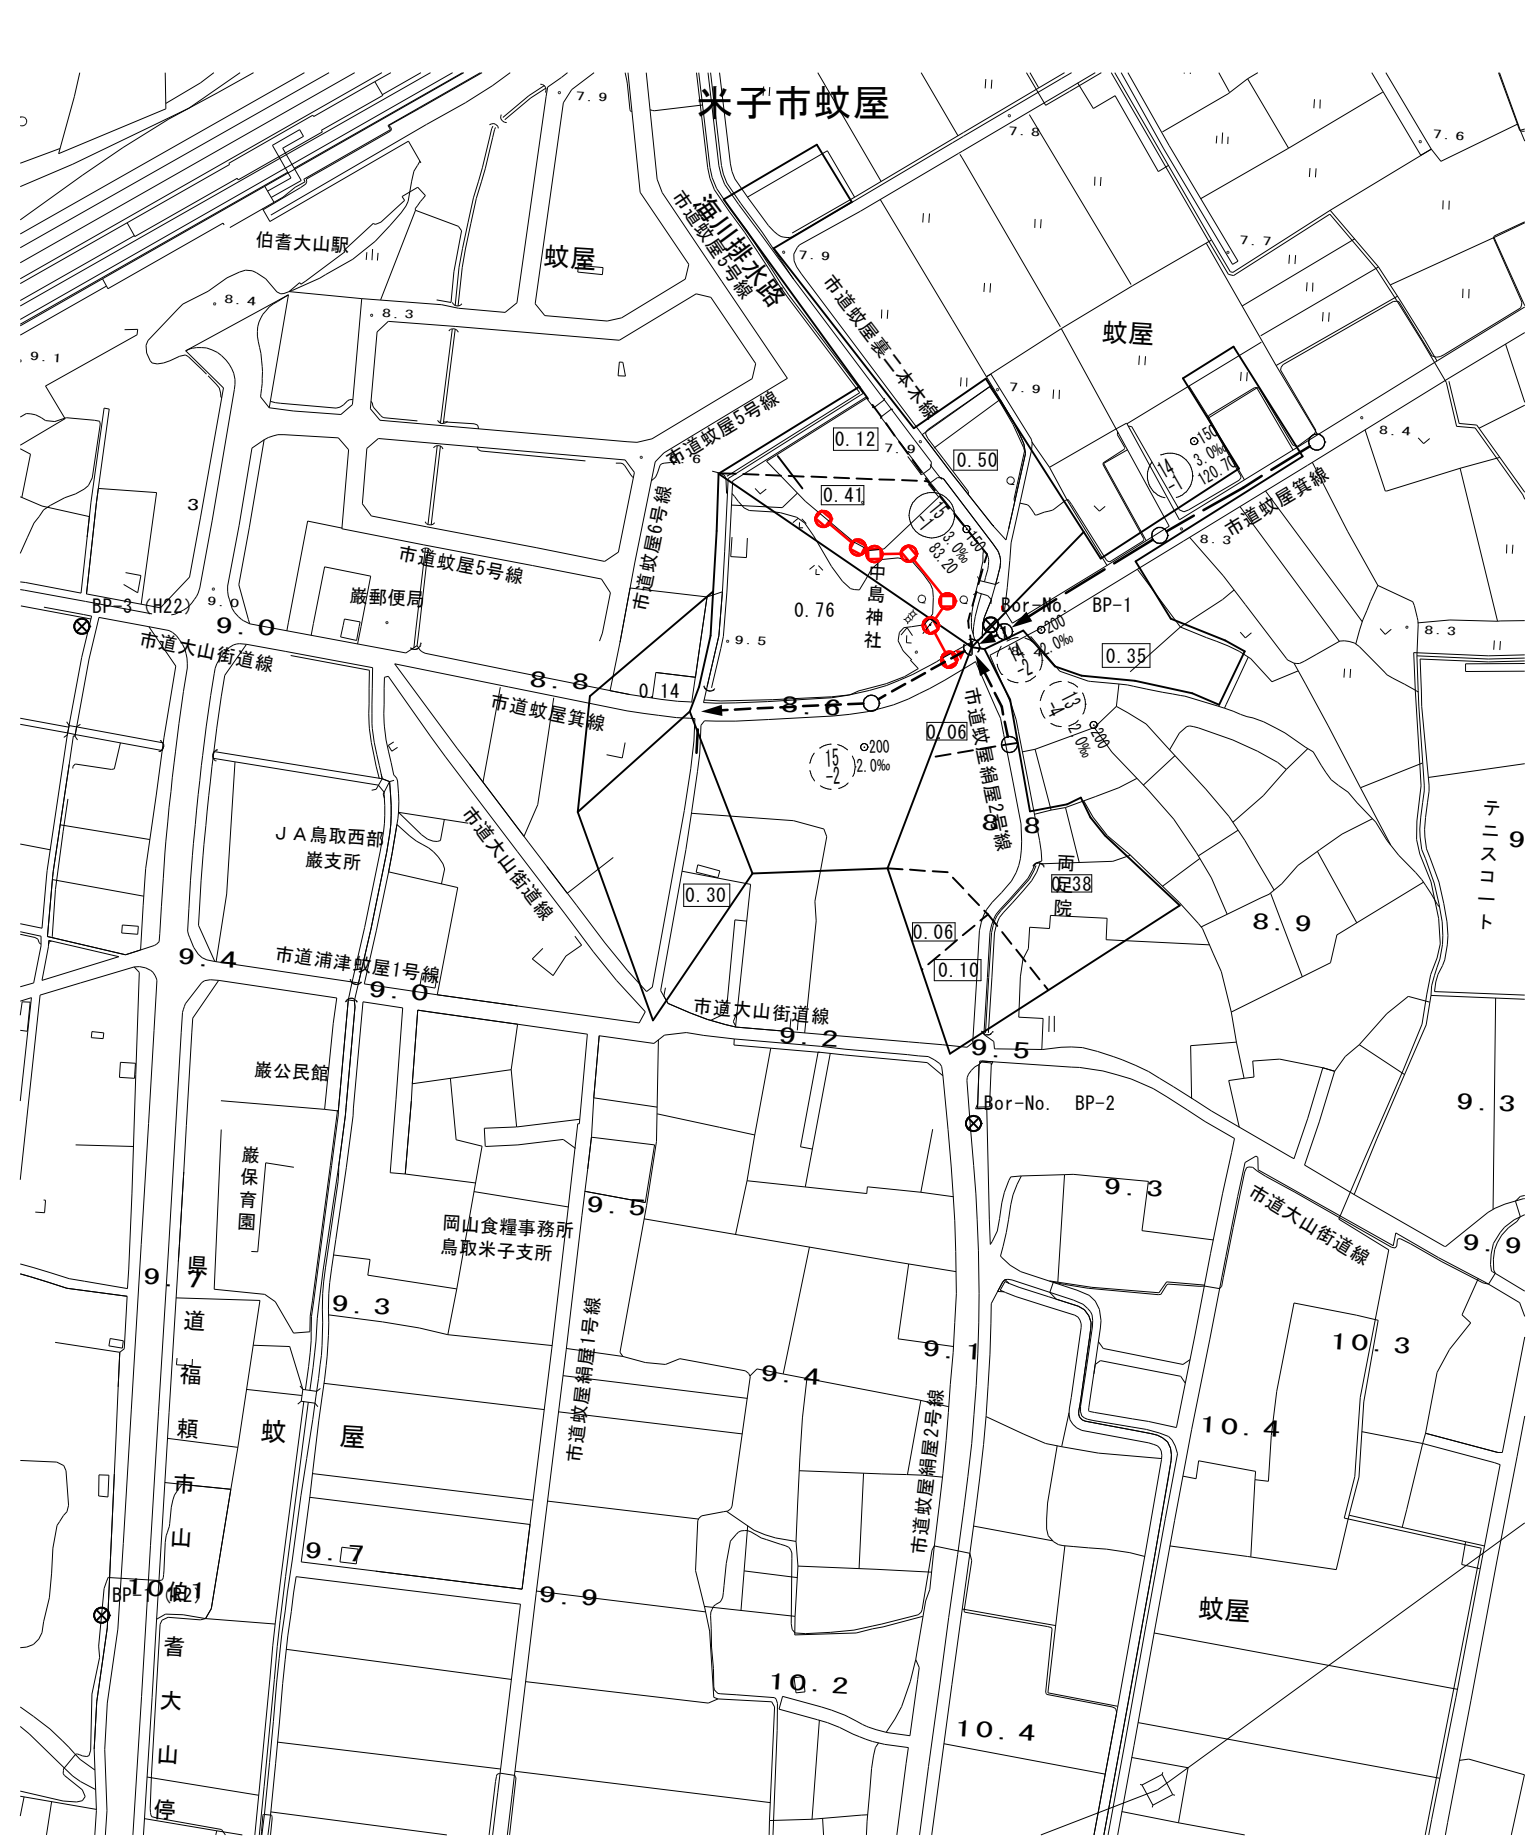


横断面図 縮尺 1/100

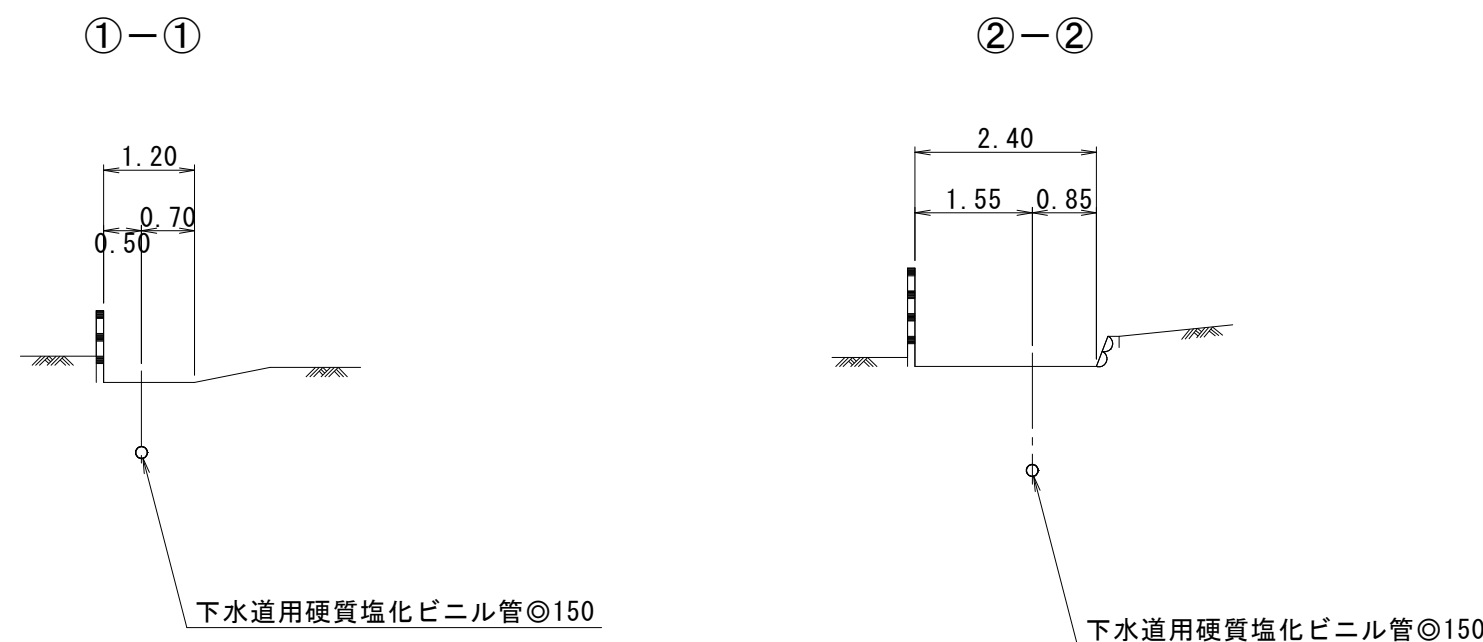

注
・施工については「下水道工事標準仕様書」による。
・汚水樹については塩ビ樹（内径二〇センチメートル深さ八〇センチメートル）を標準とする。
・取付管については内径一〇センチメートルを標準とする。

水準基標（東京湾中等潮位による）				
所在地		真高	備考	
町名	目標			
皆生温泉 3丁目	皆生処理場内	メートル 4.760		
外浜系統 蚊屋処理分区				
件名	二本木ほか枝線工事			
図名	系統図・線路詳細図・横断面図			
縮尺	図示	図番	1／4	
調整年月日	令和	年	月	日
設計者氏名				
米子市上下水道局				

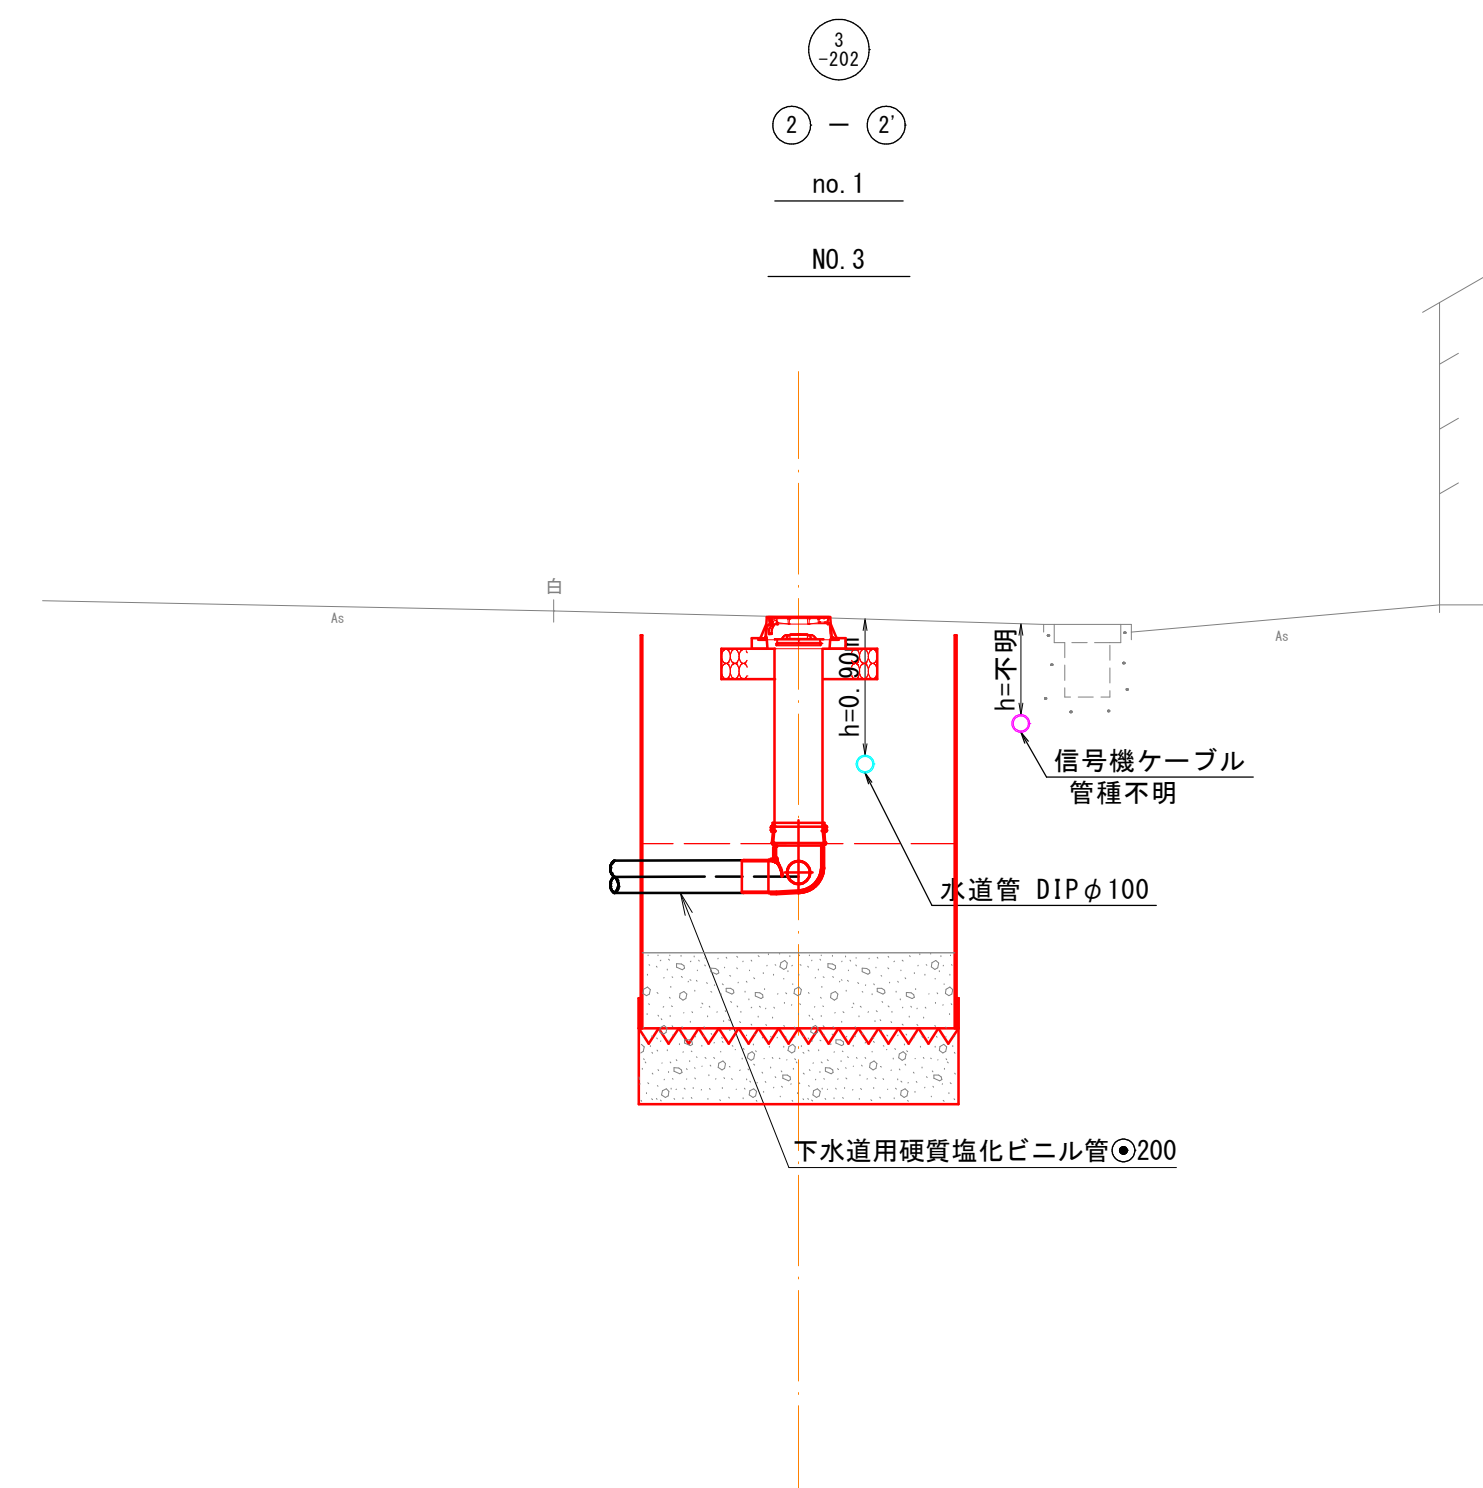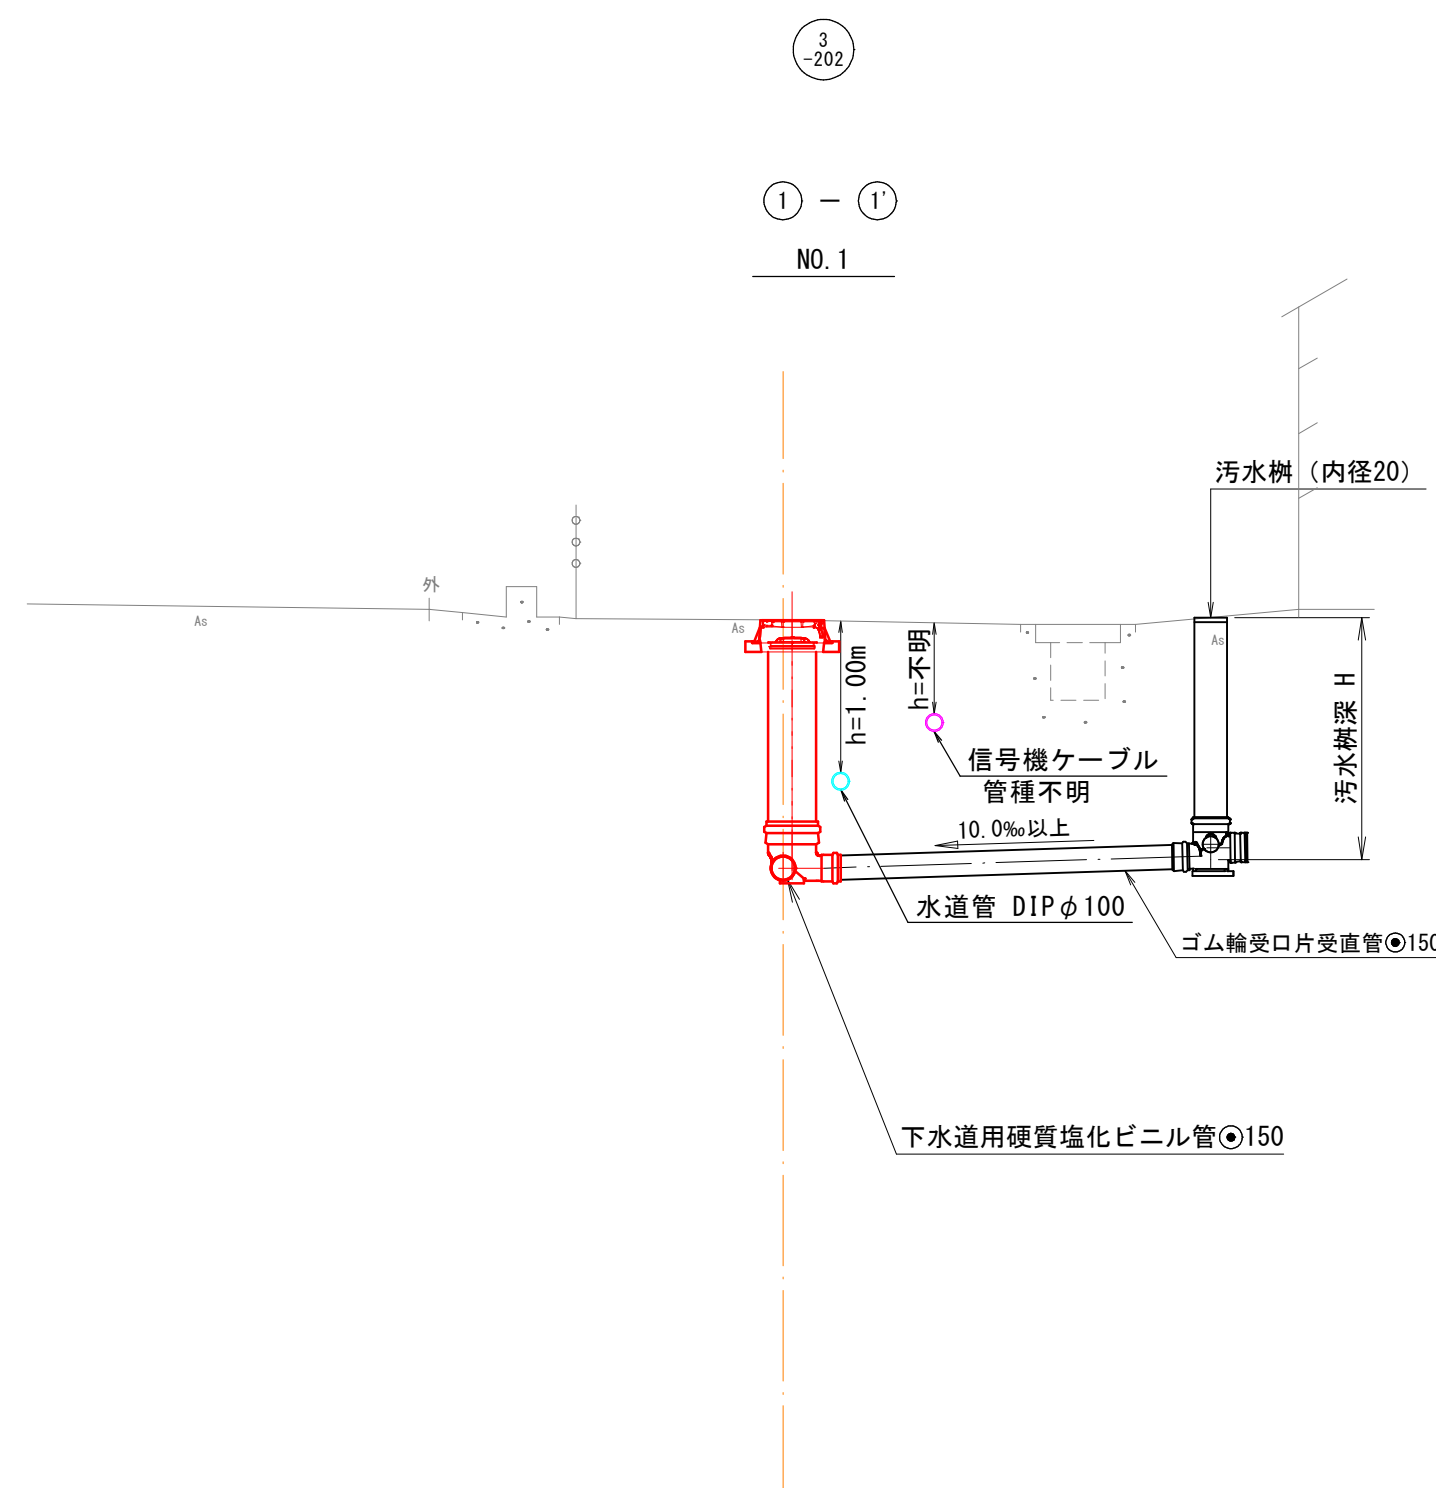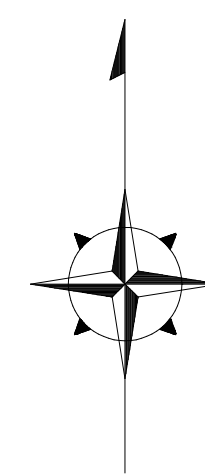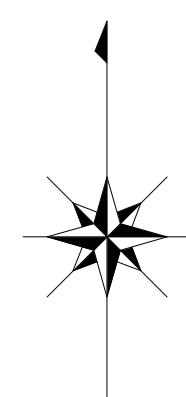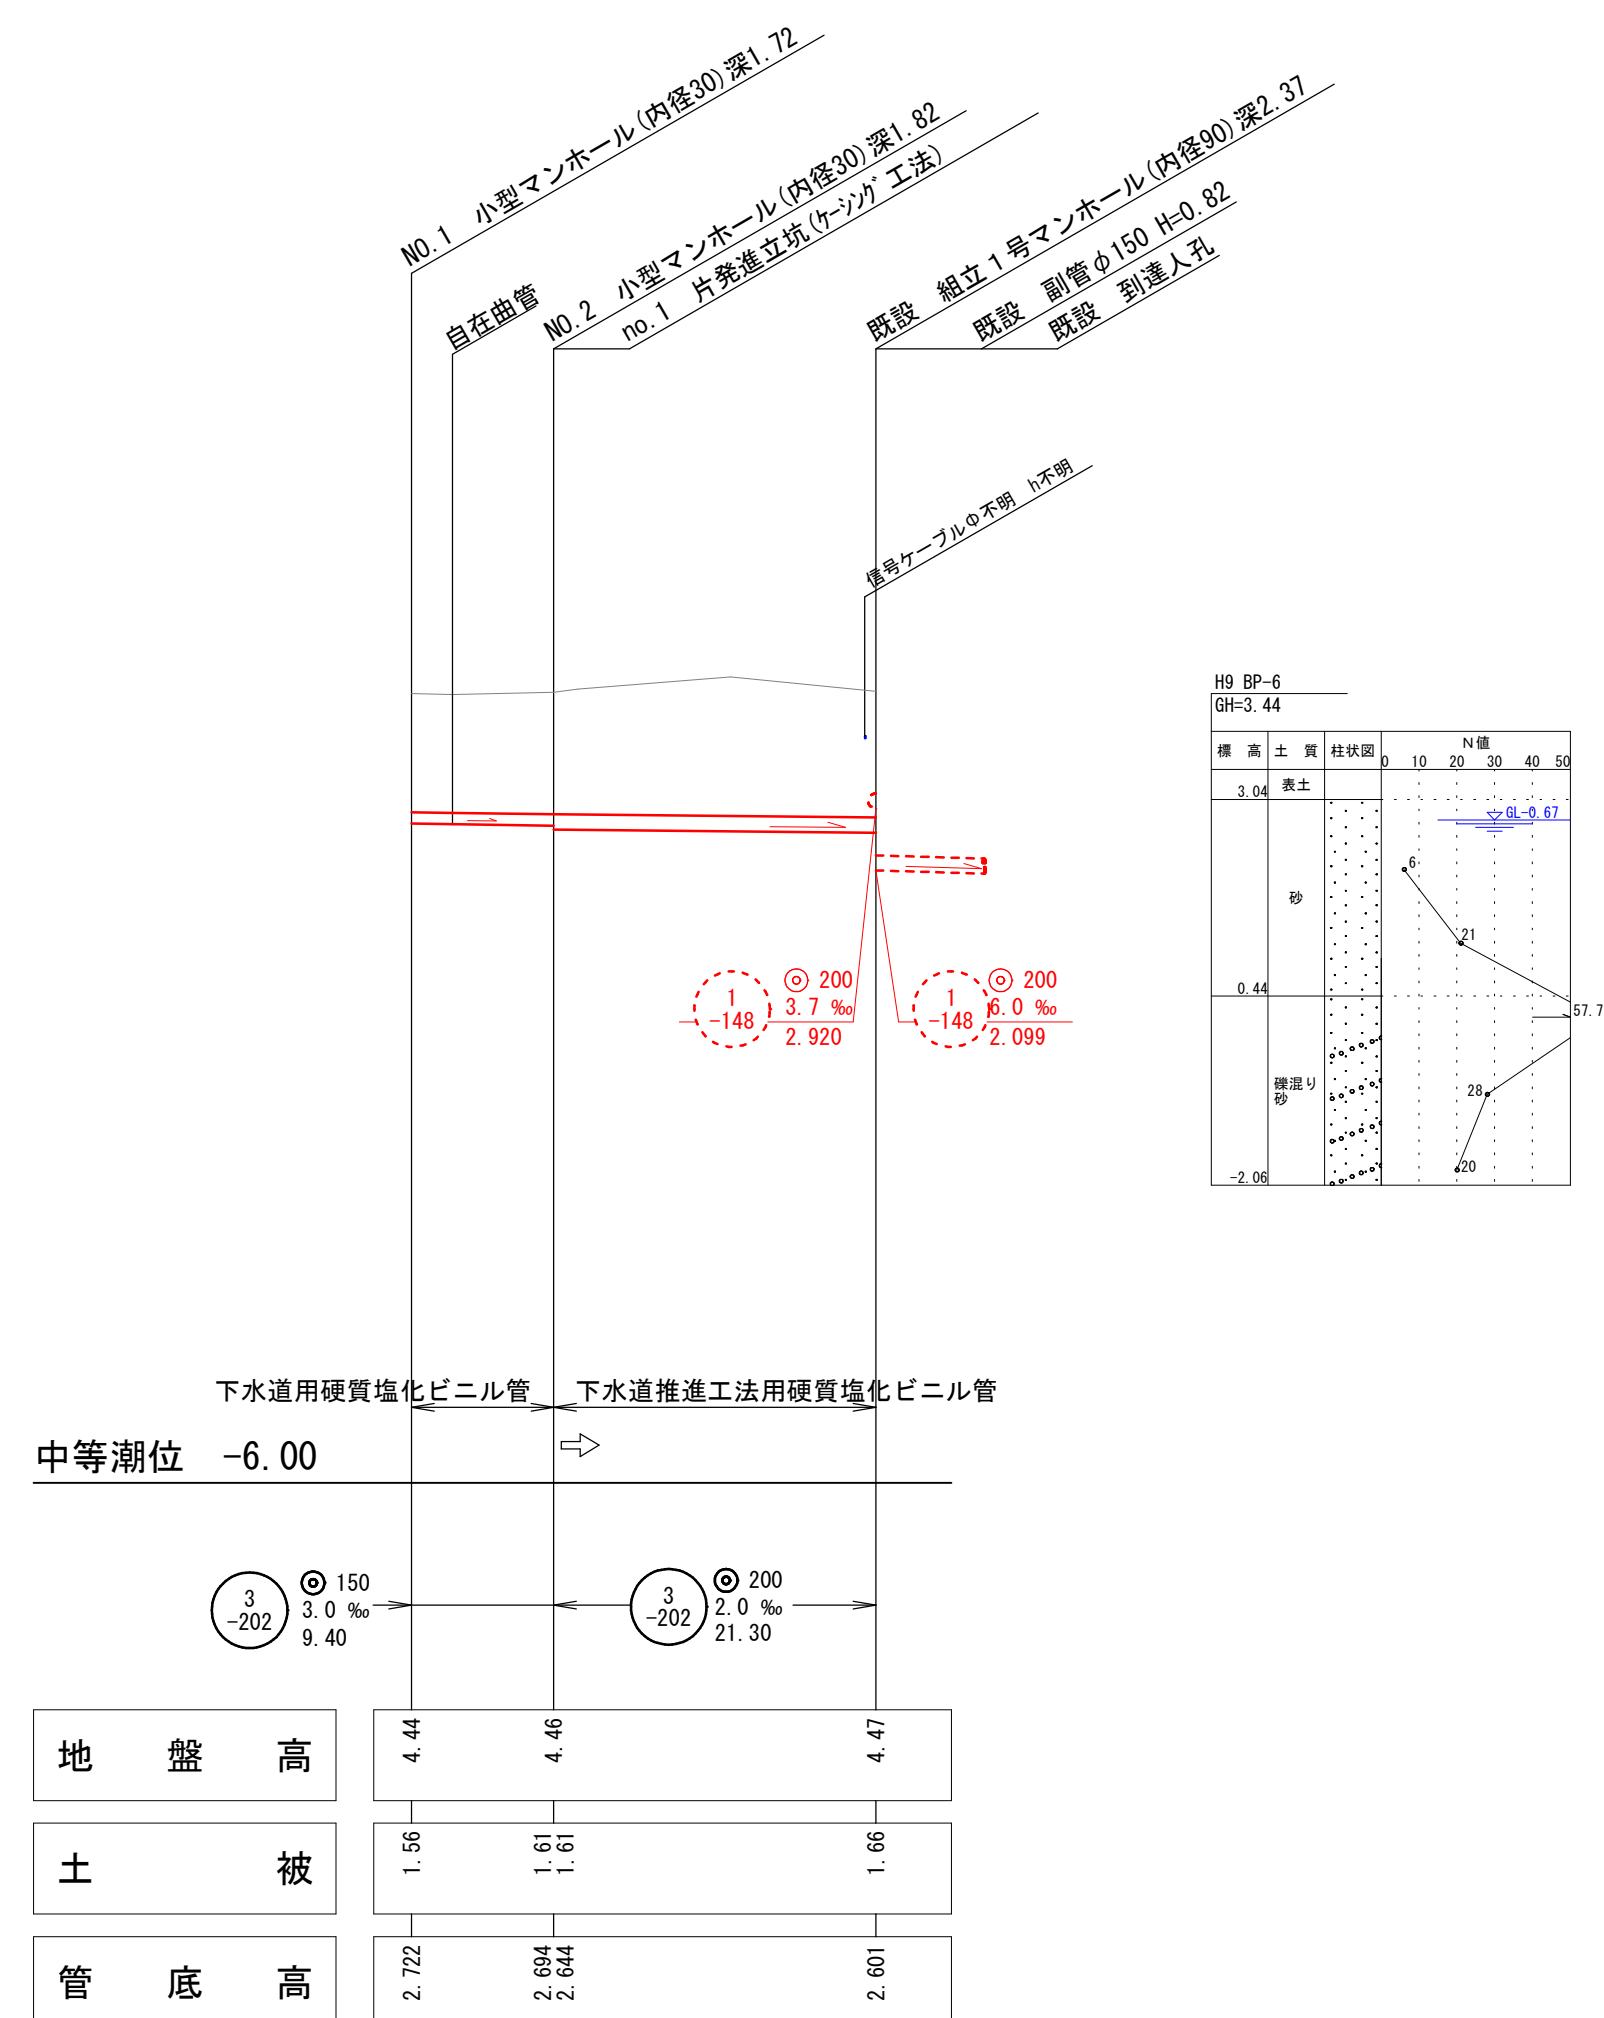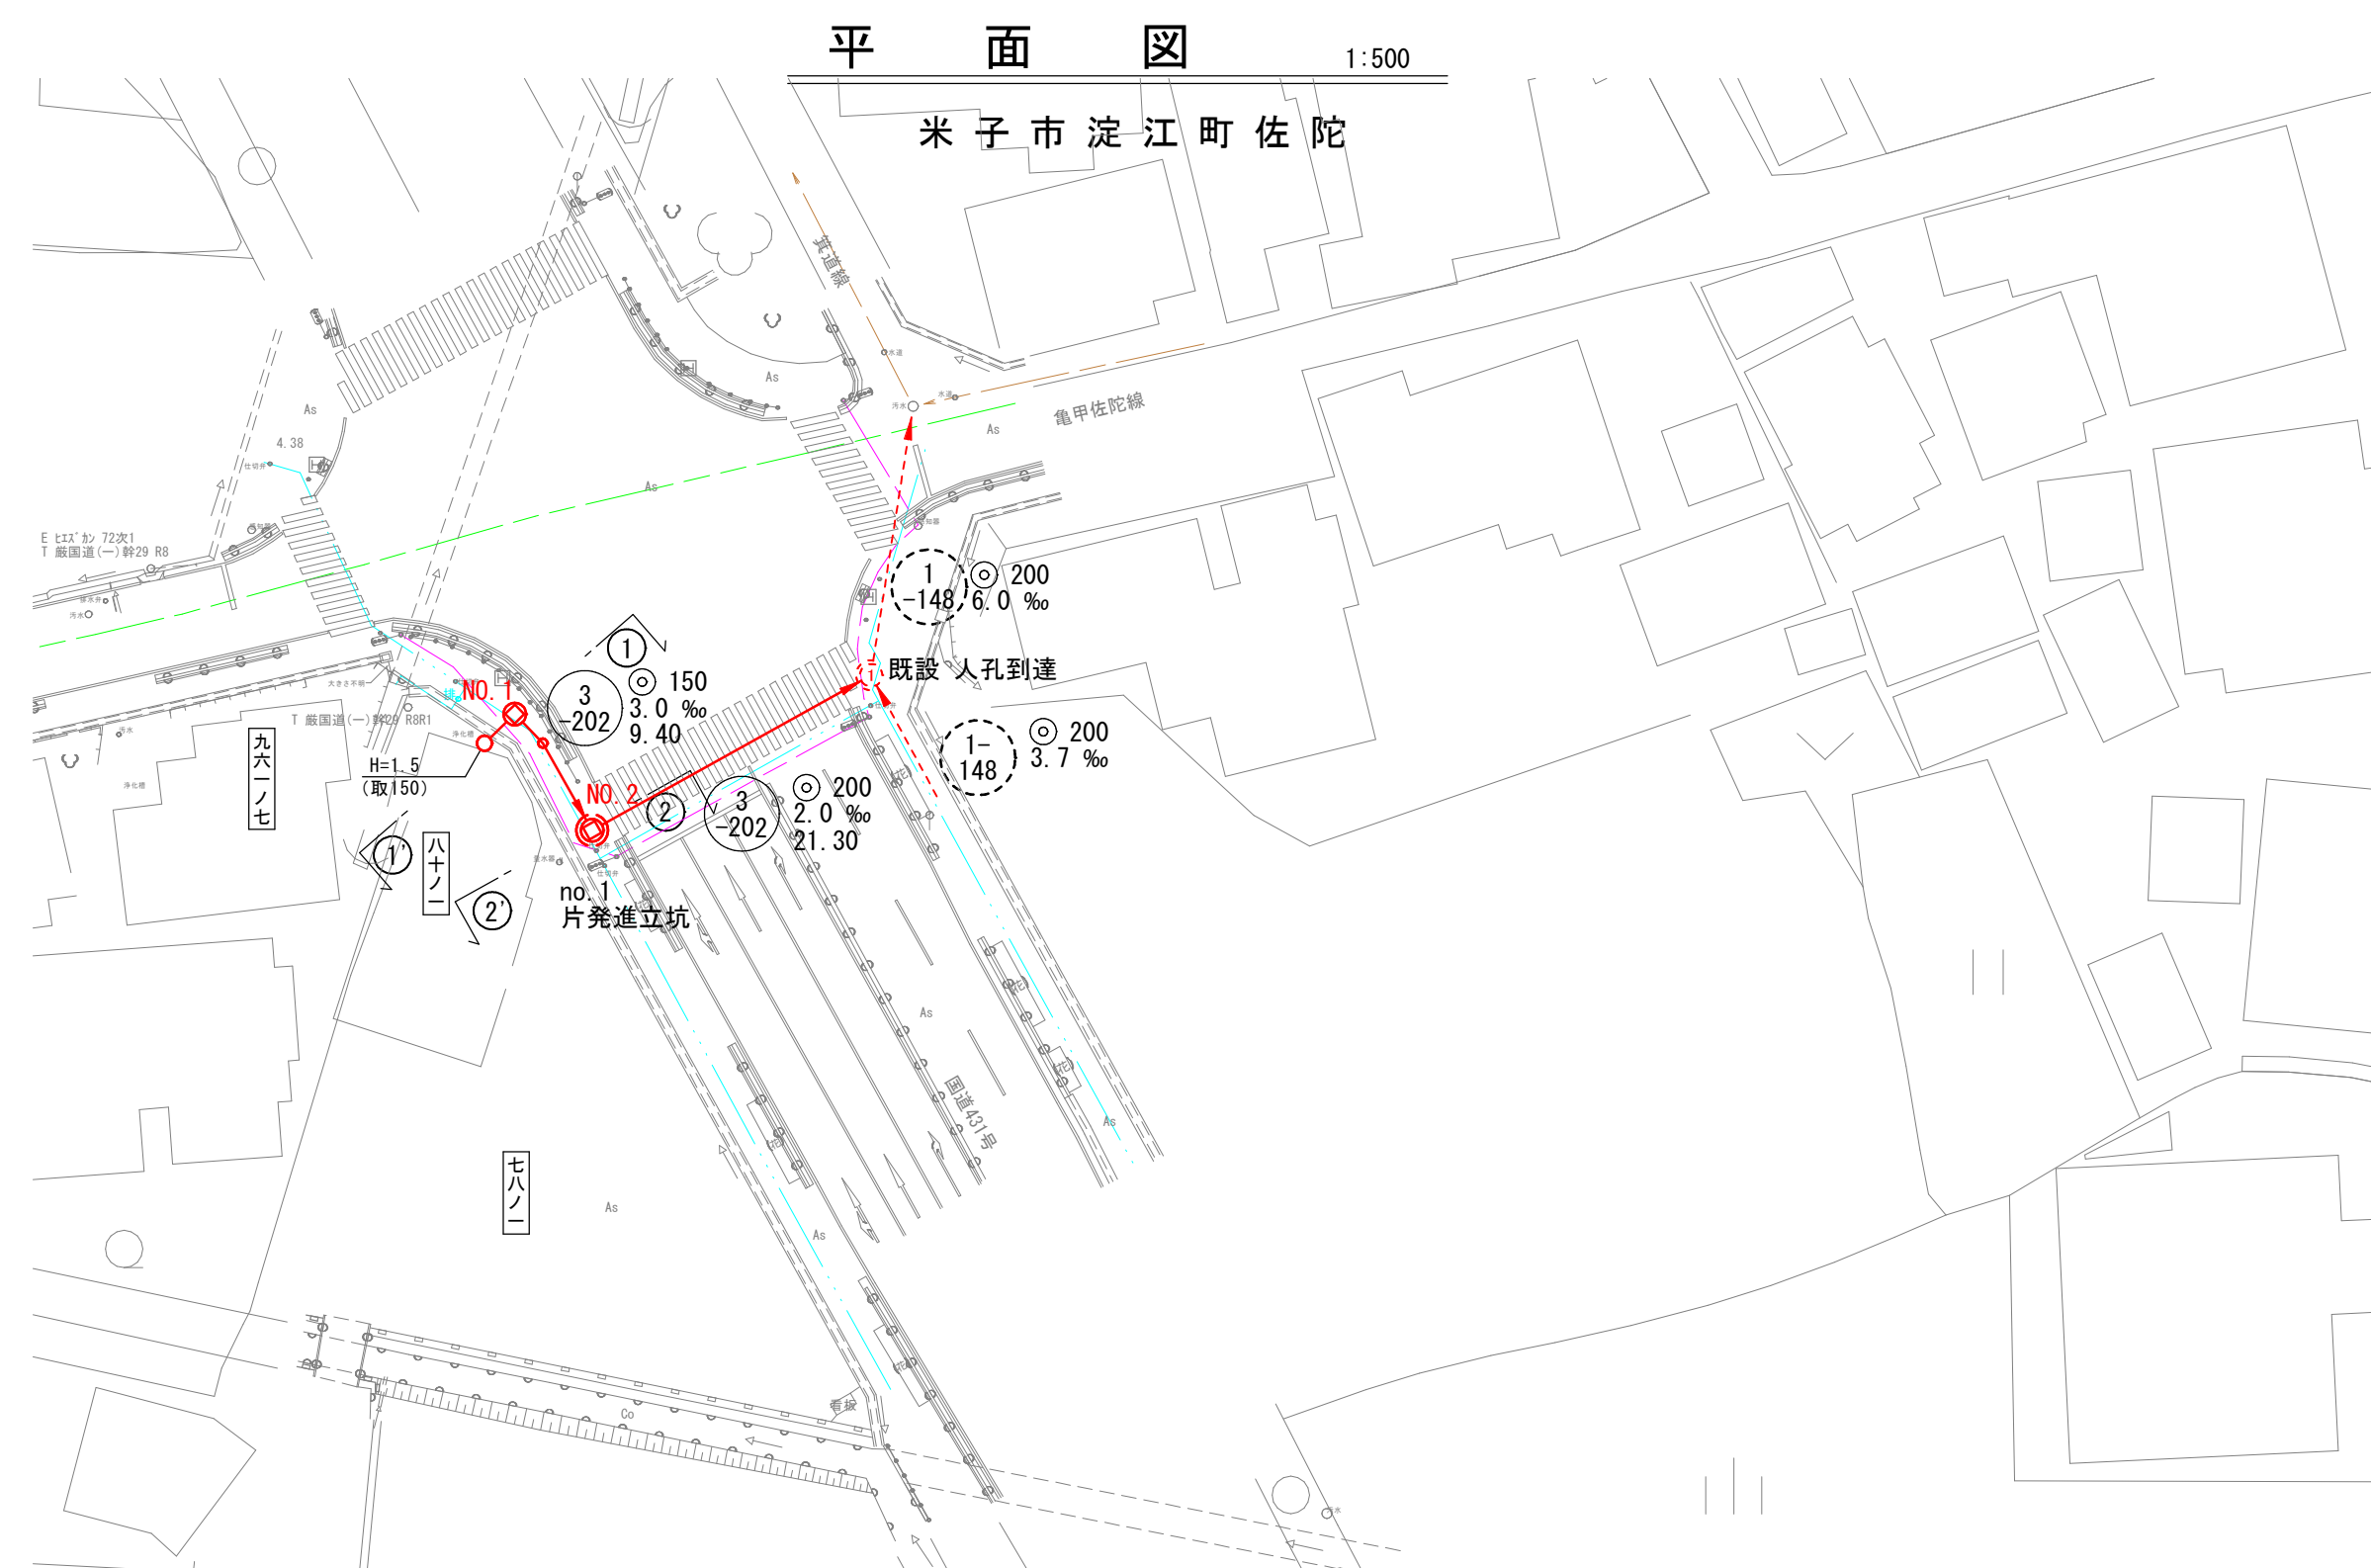

※縮尺はA1出力時を示す。A3出力時は図示の50%。


注・施工については、「下水道工事標準仕様書」による。

注・汚水桝については塩ビ桝（内径二〇センチメートル深さ八〇センチメートル）を標準とする。


注・取付管については内径一〇センチメートルを標準とする。

淀江系統		淀江処理分區	
件名	二本木ほか枝線工事		
図名	系統図、線路詳細図、横断面図		
縮尺	図示	図番	2/4
調整年月日	令和	年	月日
設計者氏名			
米子市上下水道局			


小型マンホール標準構造図 縮尺 1/20

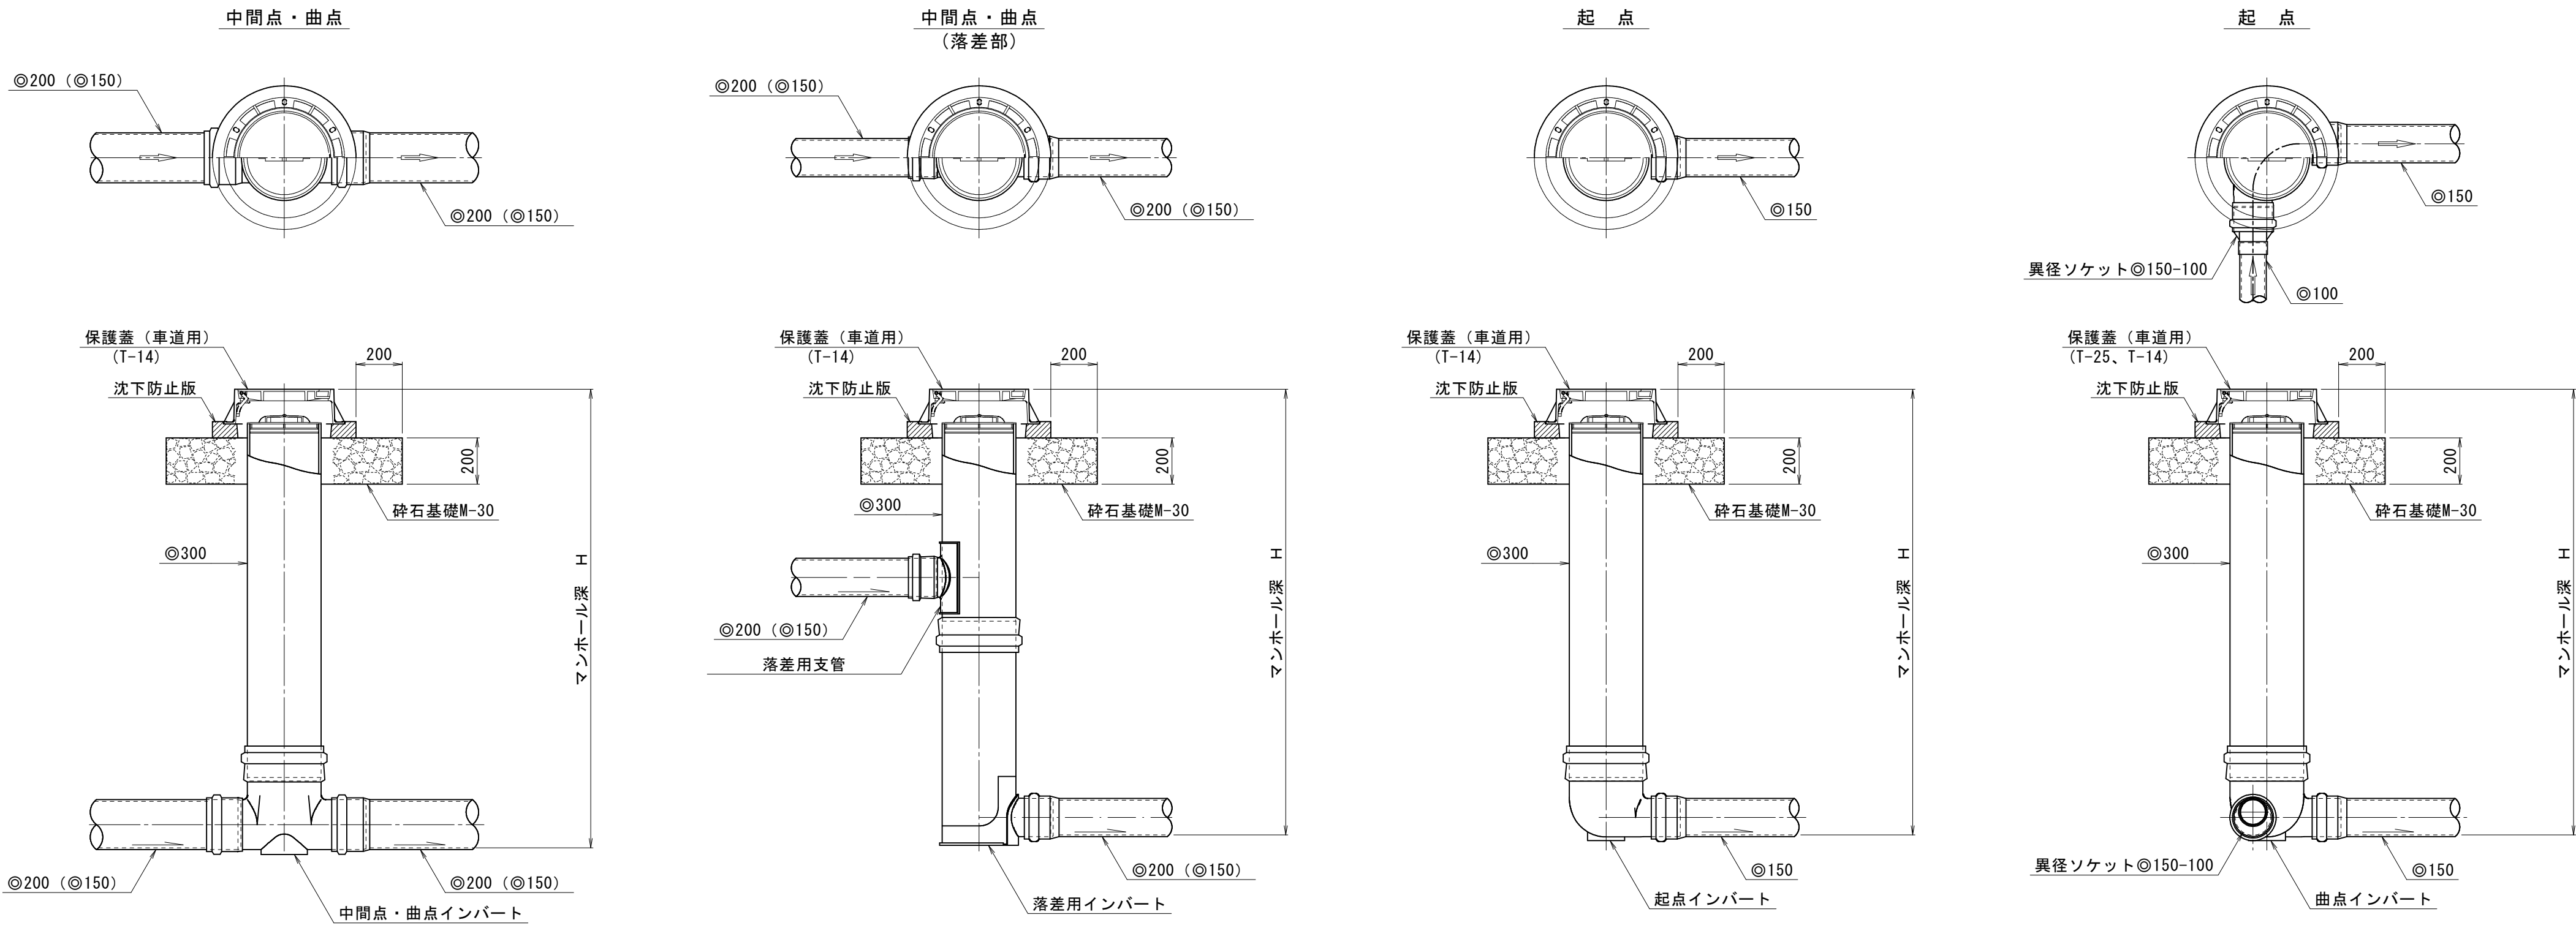


汚水桝標準構造図 縮尺 1/30

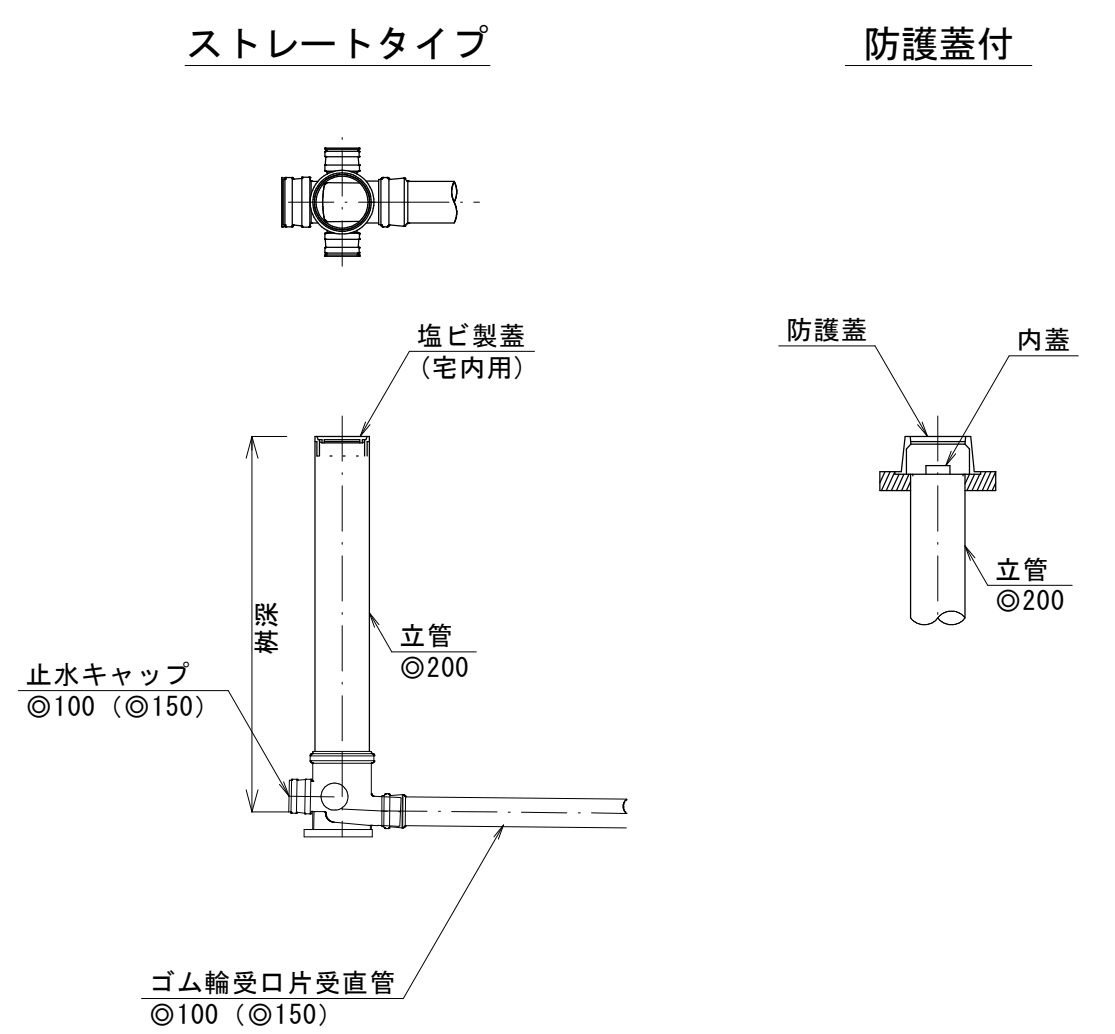


舗装復旧断面図 縮尺 1:10

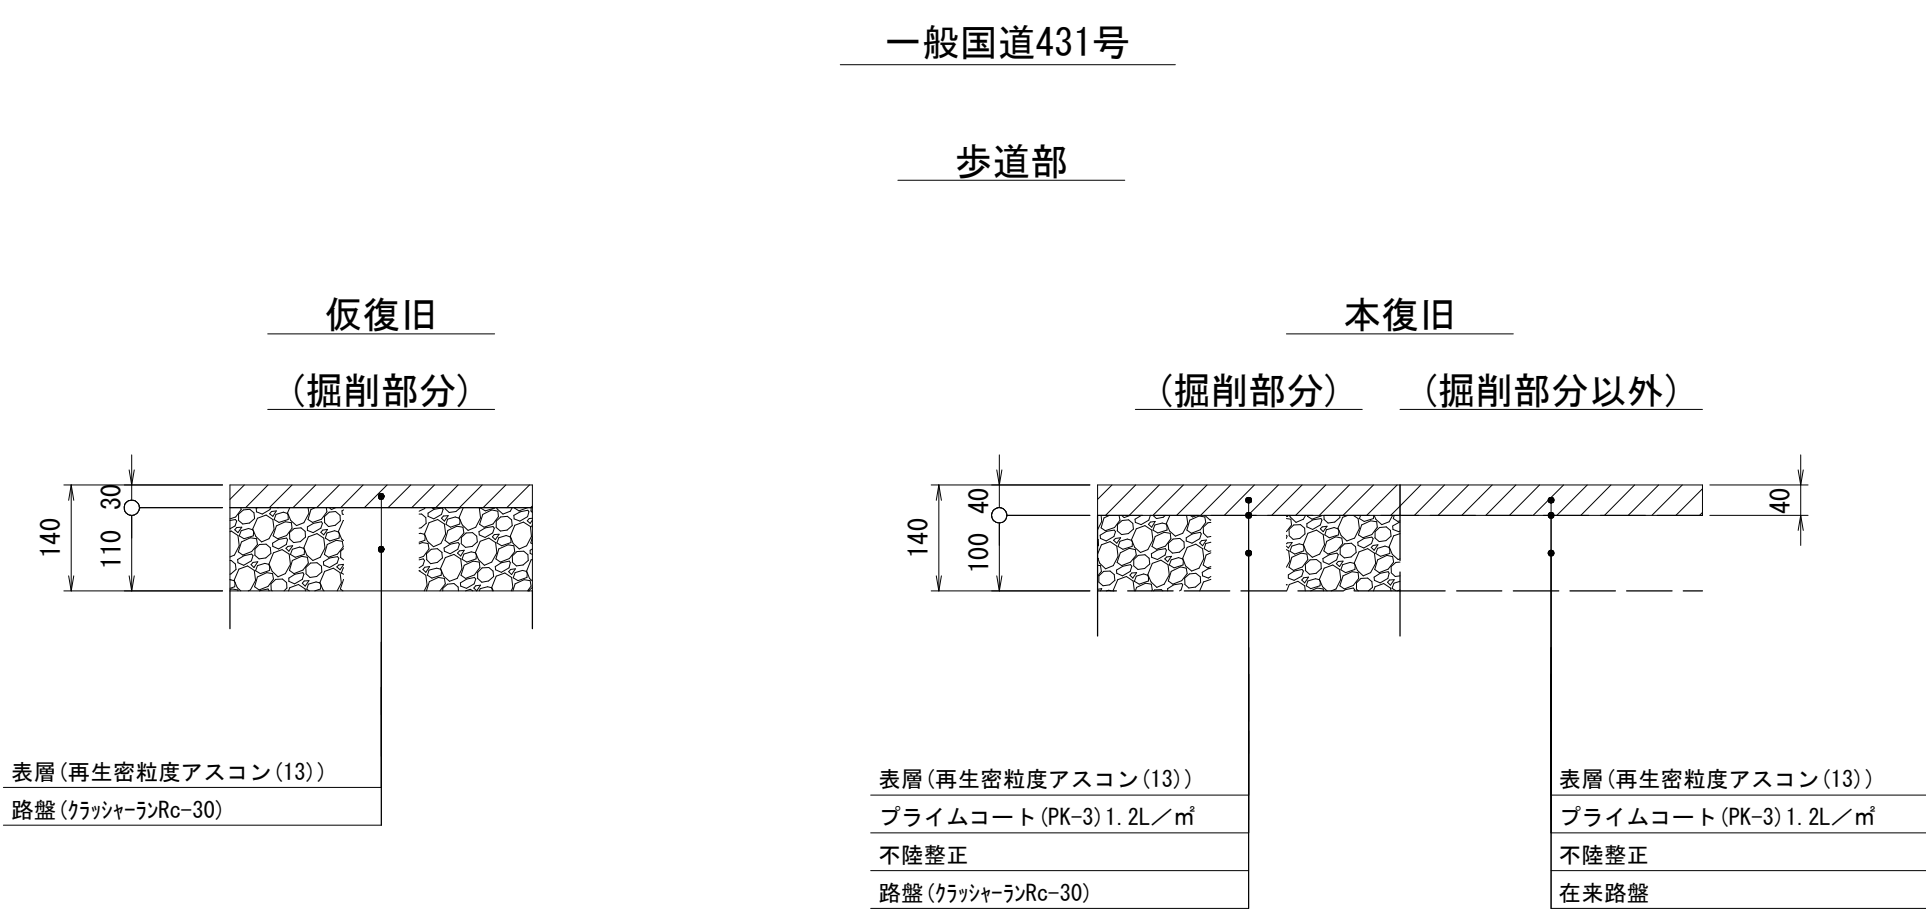


舗装復旧断面図 縮尺 1/20

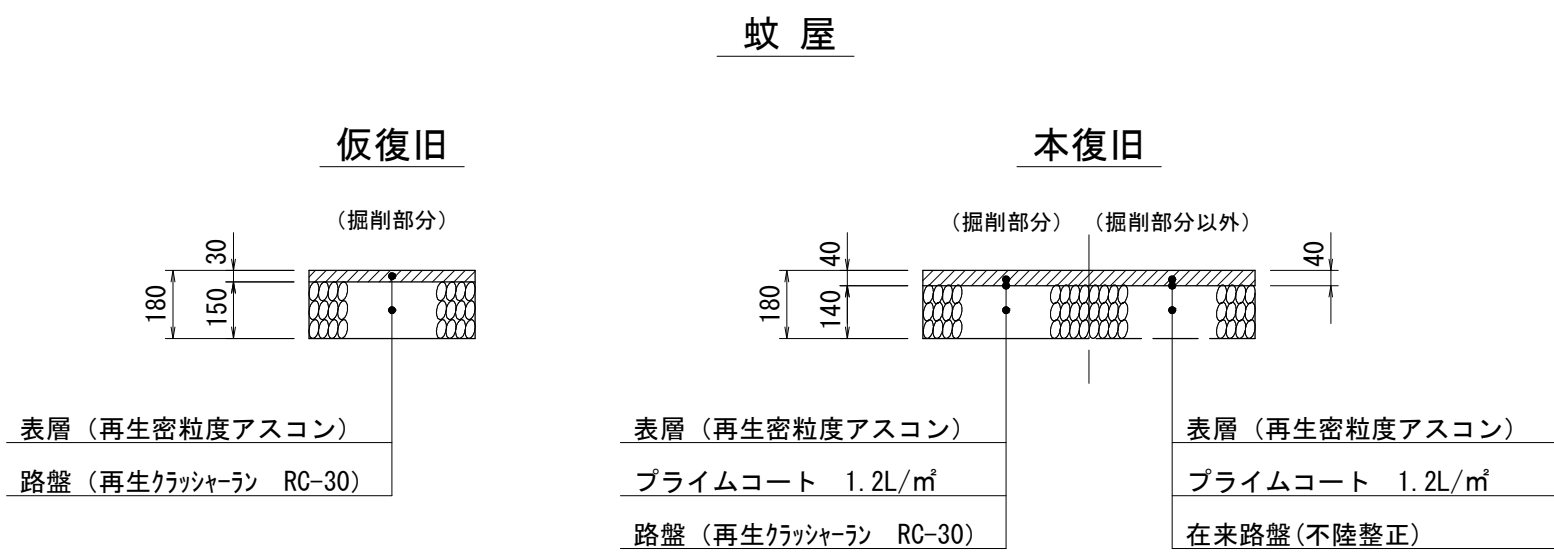

取付管標準断面図 縮尺 1/50

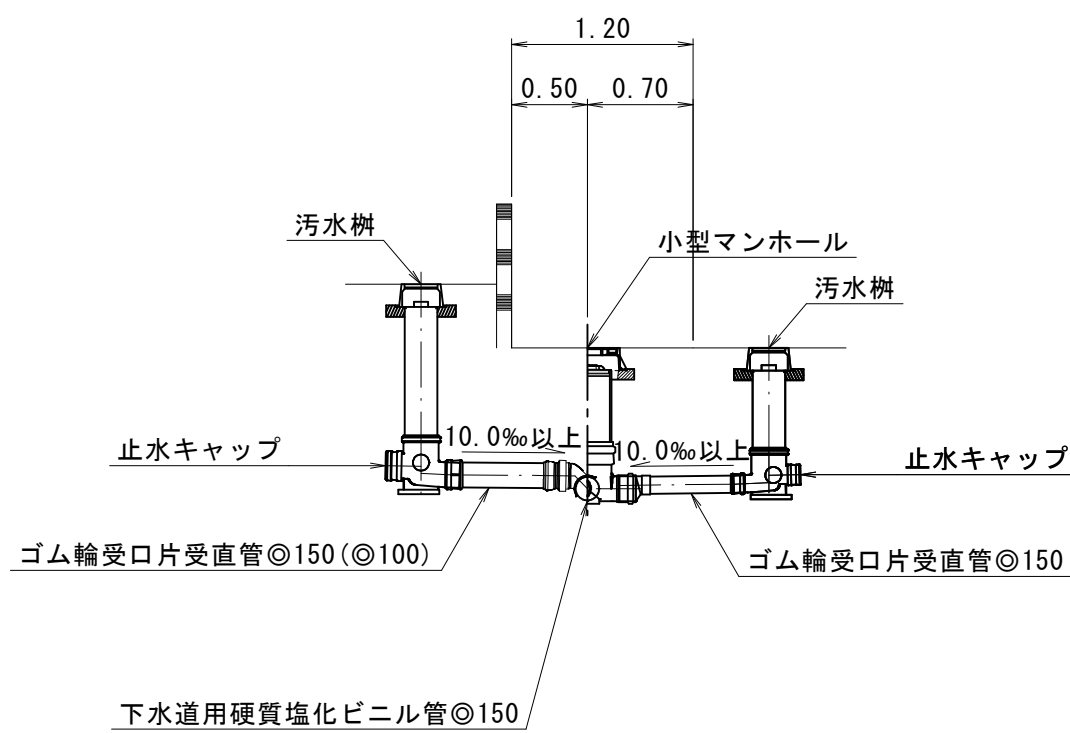

掘削標準断面図

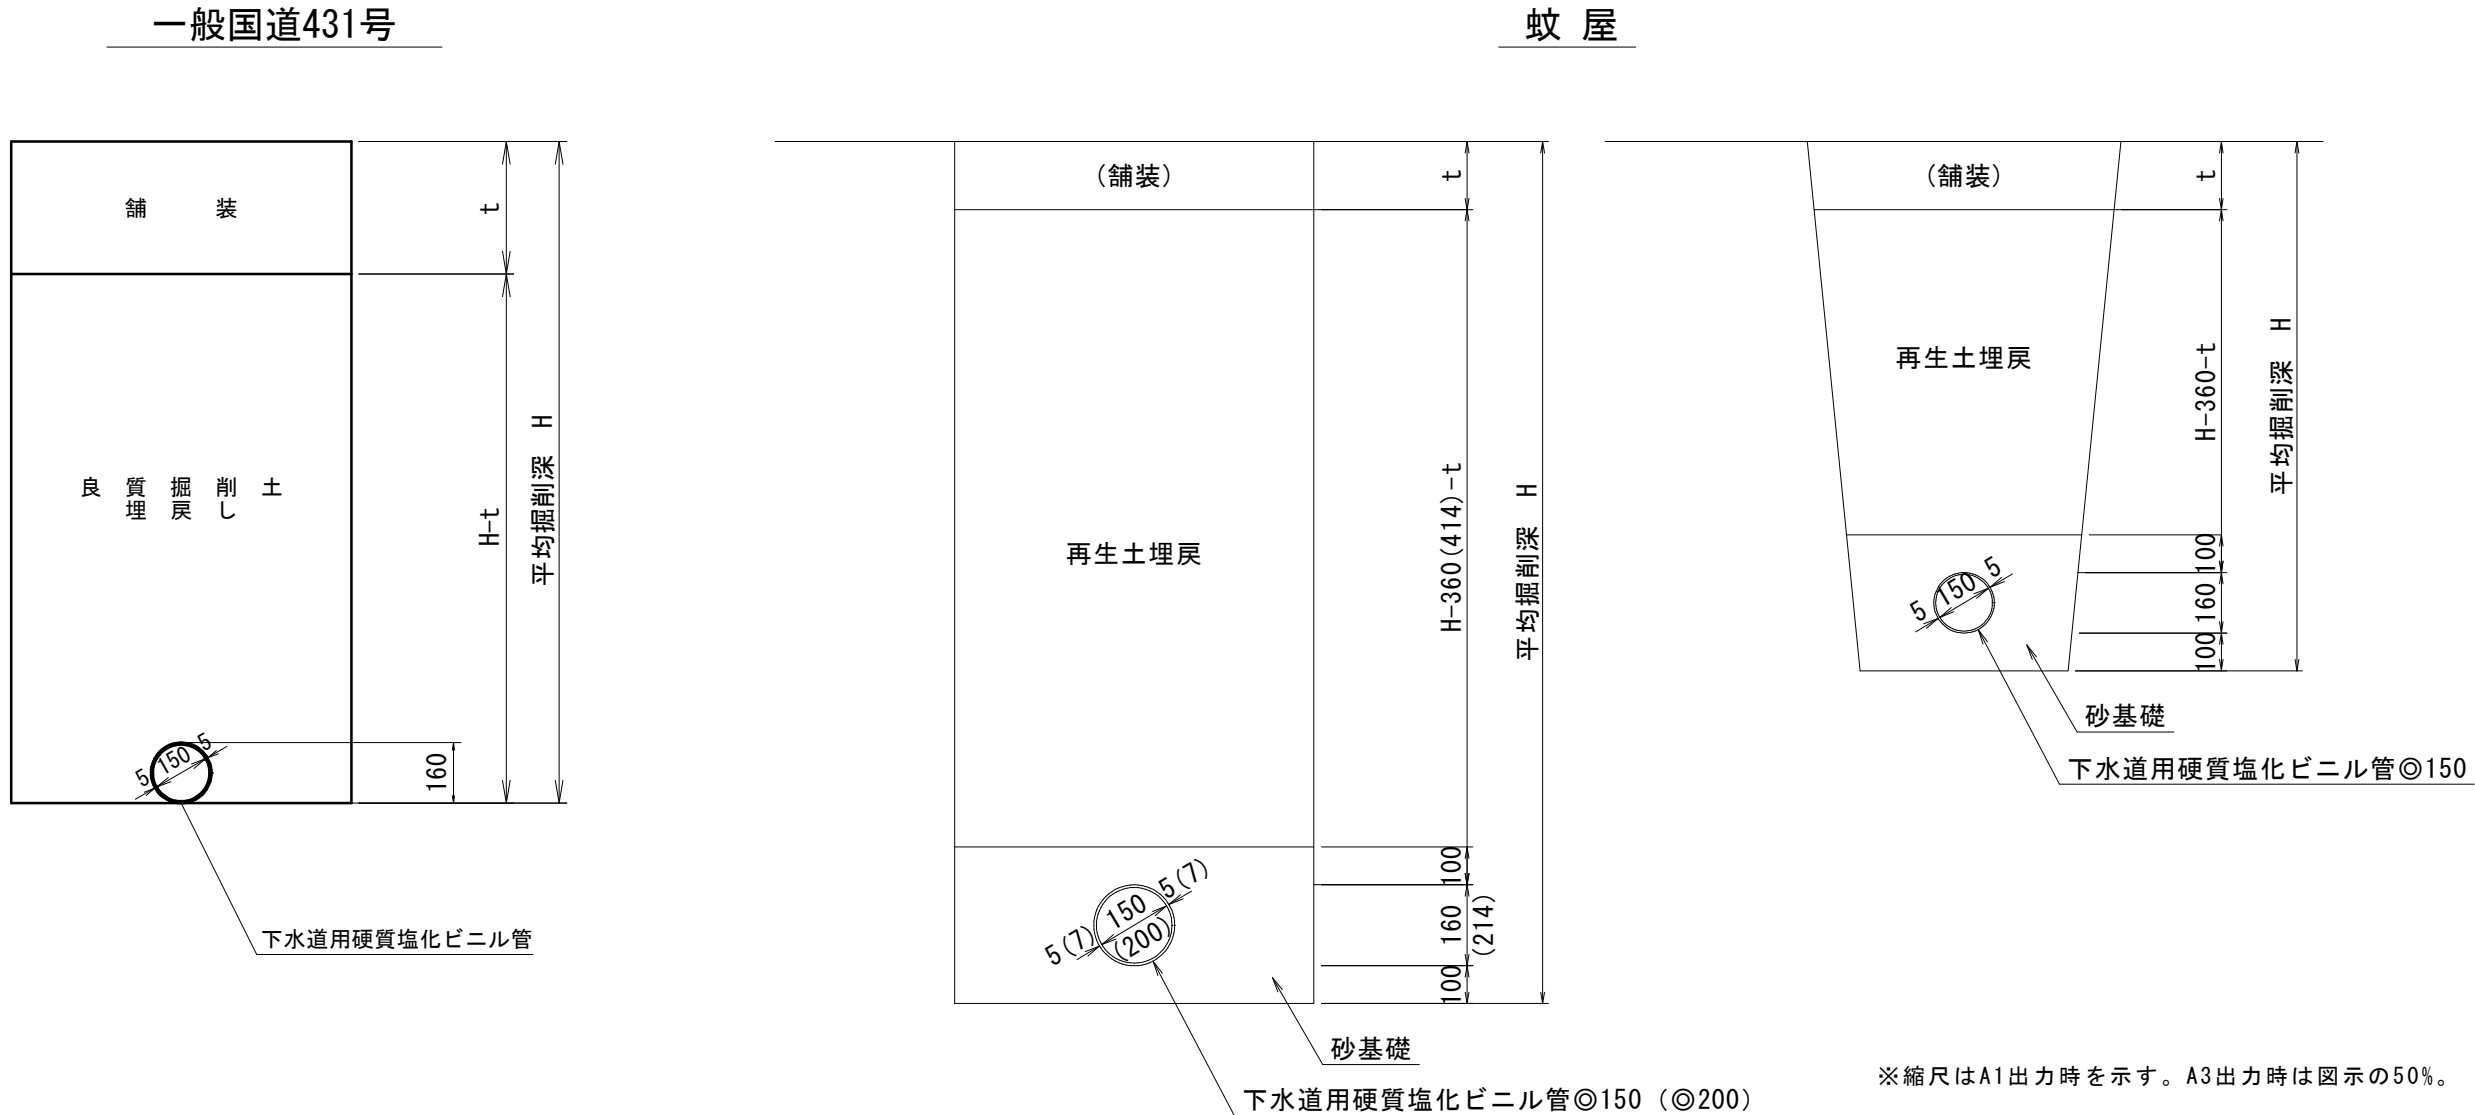

注・施工標準仕様書「による」下水道

淀江系統 淀江処理分区	
件名	二本木ほか枝線工事
図名	小型マンホール標準構造図等
縮尺	図示 図番 3/4
調整年月日	令和 年 月 日
設計者氏名	


米子市上下水道局

薬液注入工図

本管部φ200


no.1 発進立坑

平面図

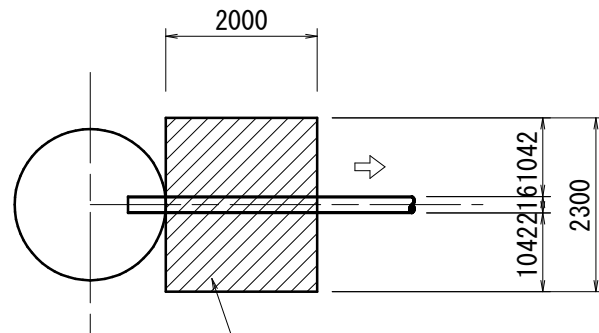

坑口防護薬液注入工
(二重管ストレーナー工法：単相式)


側面図

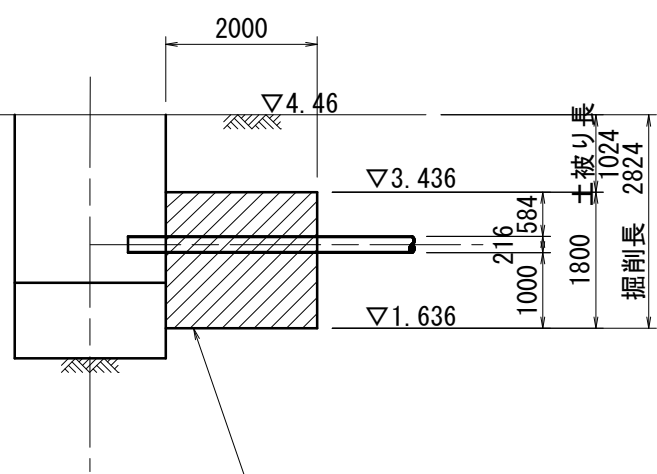

坑口防護薬液注入工
(二重管ストレーナー工法：単相式)


既設人孔到達

平面図

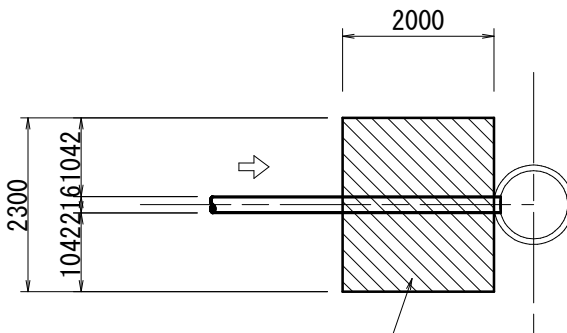


坑口防護薬液注入工
(二重管ストレーナー工法：単相式)

側面図

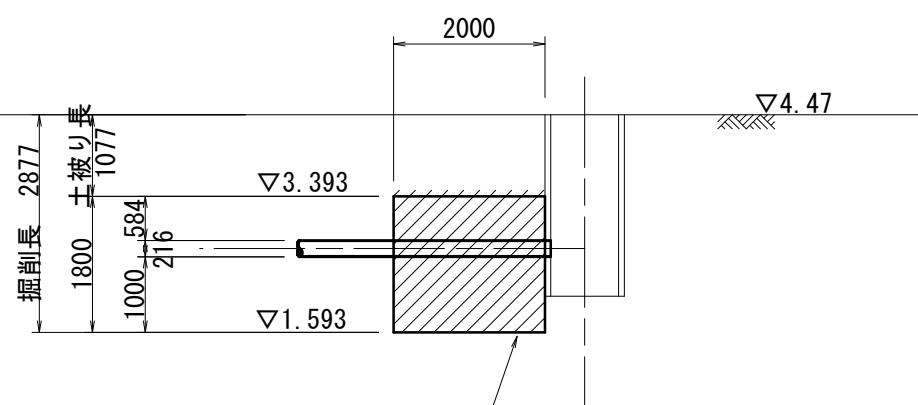


坑口防護薬液注入工
(二重管ストレーナー工法：単相式)

断面図

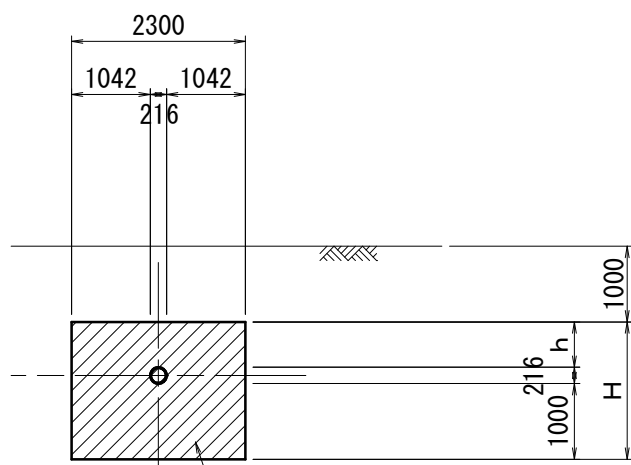


坑口防護薬液注入工
(二重管ストレーナー工法：単相式)

推定土質柱状図

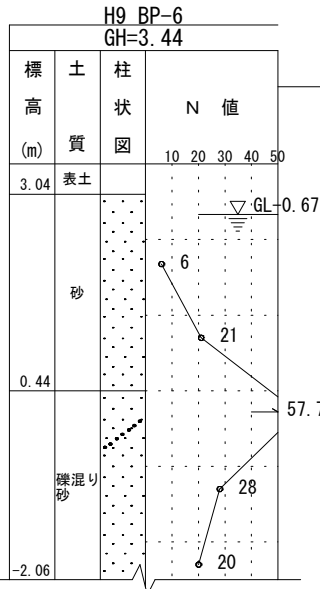

推定土質柱状図

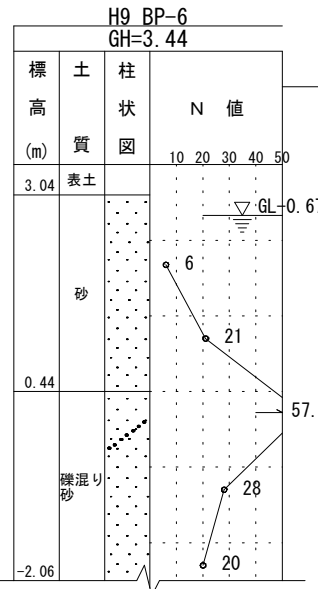

注・施工については、「下水道工事標準仕様書」による。

注・注入対象範囲は標準とする。

※縮尺はA1出力時を示す。A3出力時は図示の50%。

淀江系統		淀江処理分区		
件名	二本木枝線ほか工事			
図名	薬液注入工図			
縮尺	図示	図番	4/4	
調整年月日	令和	年	月	日
設計者氏名				
米子市上下水道局				

薬液注入工図


no.1片発進立坑仮設図
(参考図)

no. 1片発進立坑仮設図 縮尺 1:50

3
-202


NO. 3

平面图


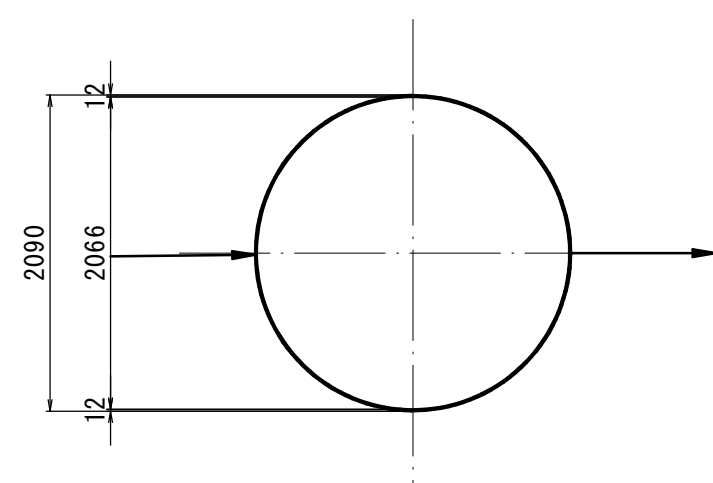


压入掘削図

平 面 图

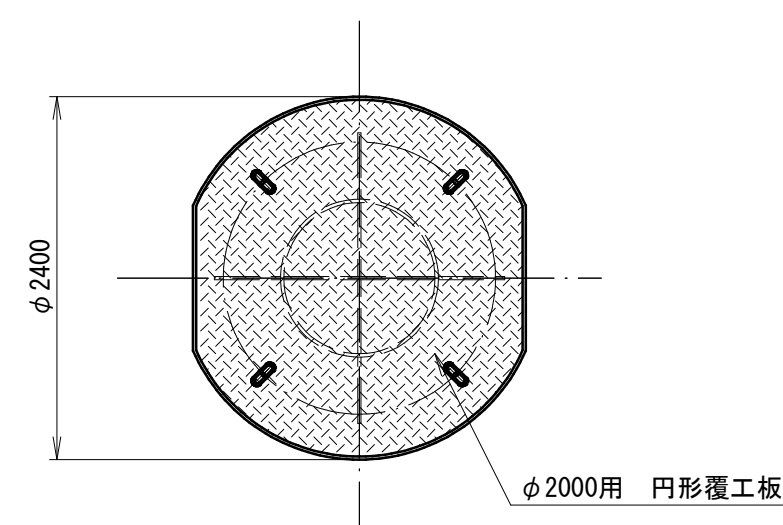

立坑構築図

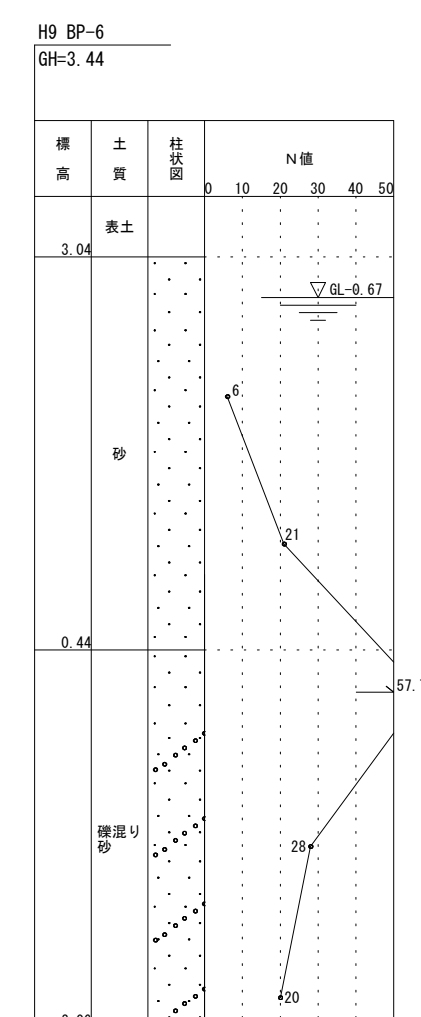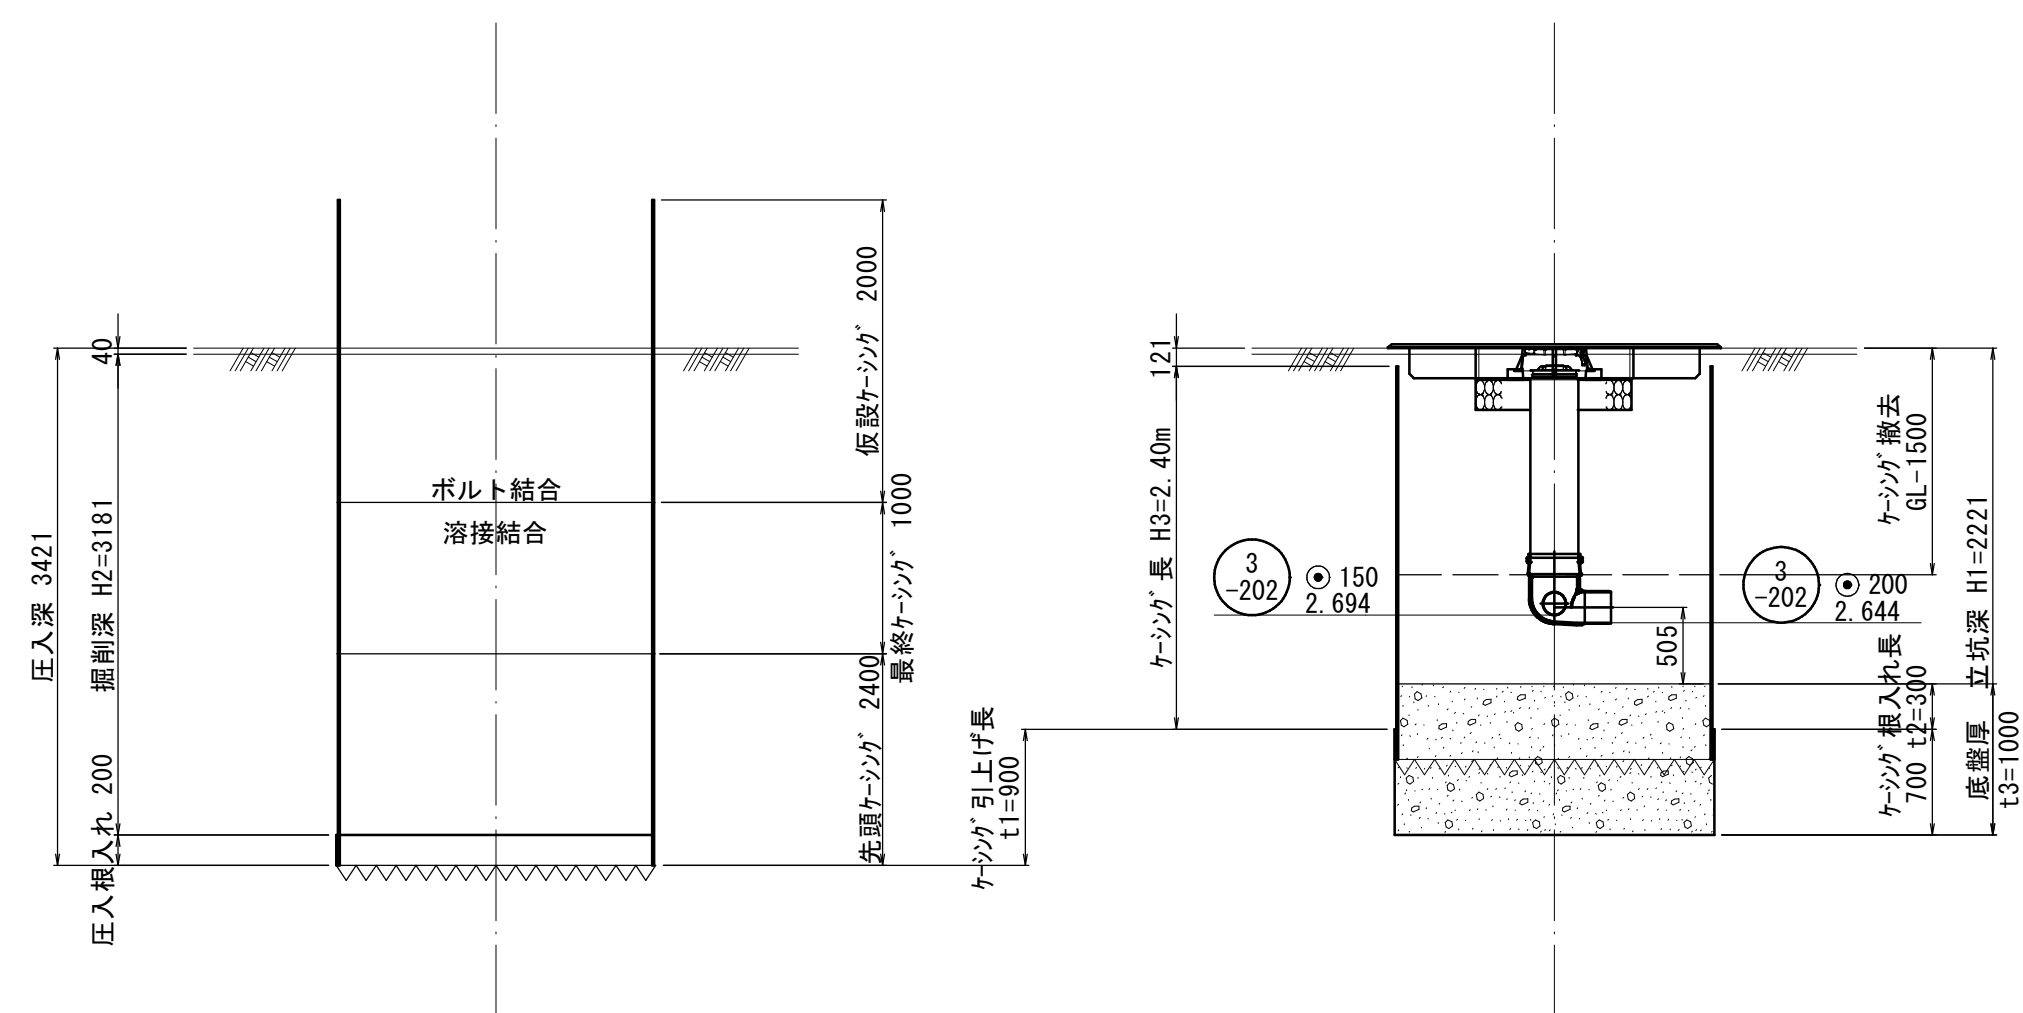

注・施工については、「下水道工事標準仕様書」による。

参考図

淀江系統		淀江処理分区			
件名	二本木ほか枝線工事				
図名	立坑仮設図				
縮尺	図示	図番	1/1		
調整年月日	令和		年	月	日
設計者氏名					
米子市上下水道局					

※縮尺はA1出力時を示す。A3出力時は図示の50%。