


系 統 図 縮尺 1:2,500

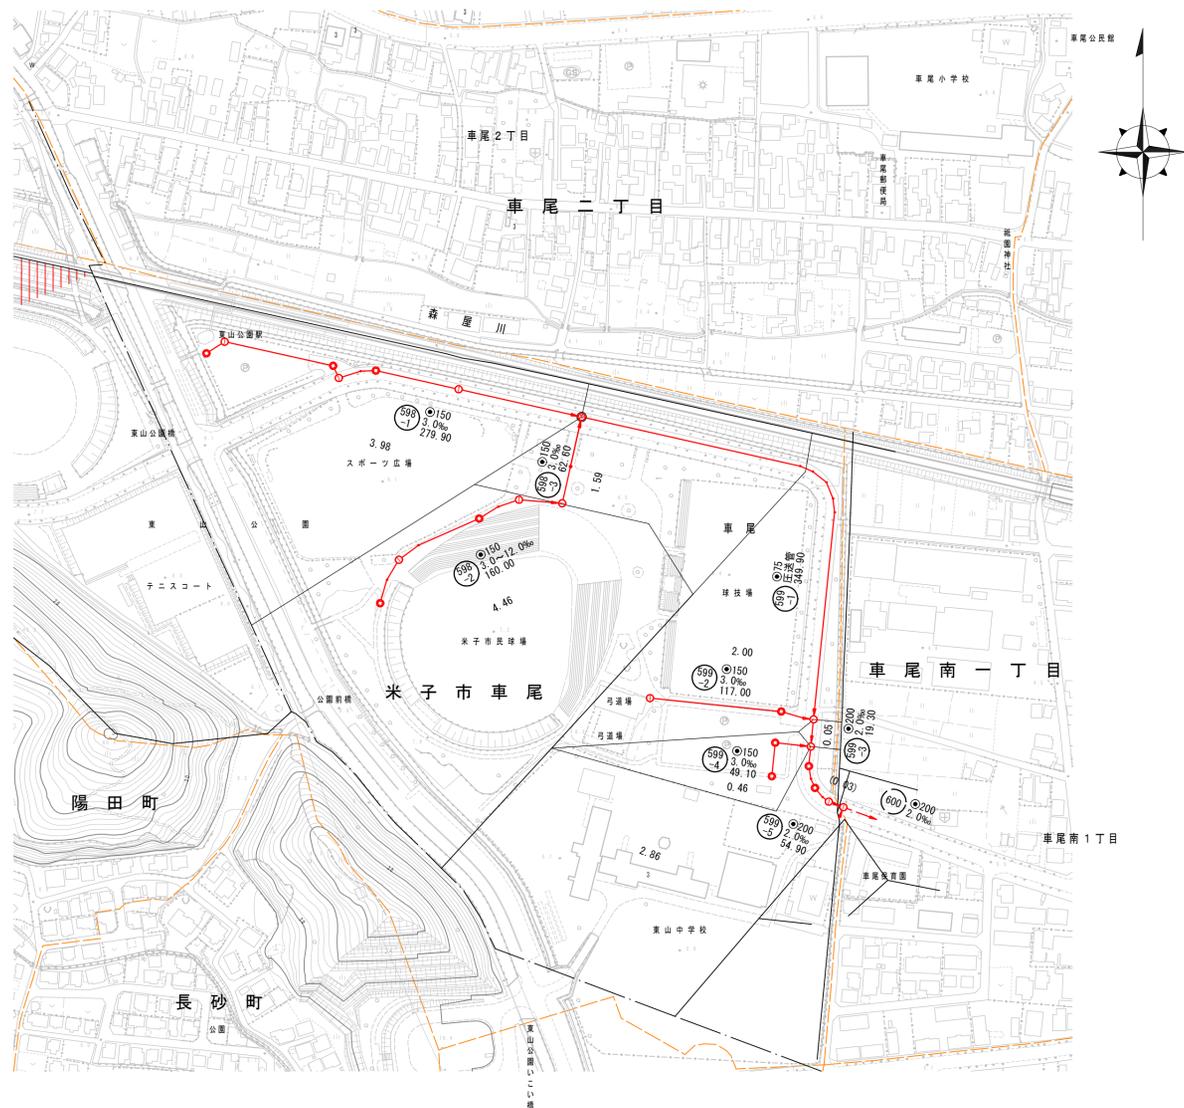


水準基標 (東京湾中等潮位による)		
所在地	真高	備考
町名	目標	
皆生温泉 3丁目	皆生処理場内 4.760	メートル
外浜系統 車尾処理分区		
件名	東山公園内施設排水設備整備工事	
図名	系 統 図	
縮尺	図 示 図 番	1/10
調整年月日	令和 年 月 日	
設計者氏名		
米子市経済部文化観光局スポーツ振興課		

注・施工については、「下水道工事標準仕様書」による。

平面図 縮尺 1:500



米子市車尾

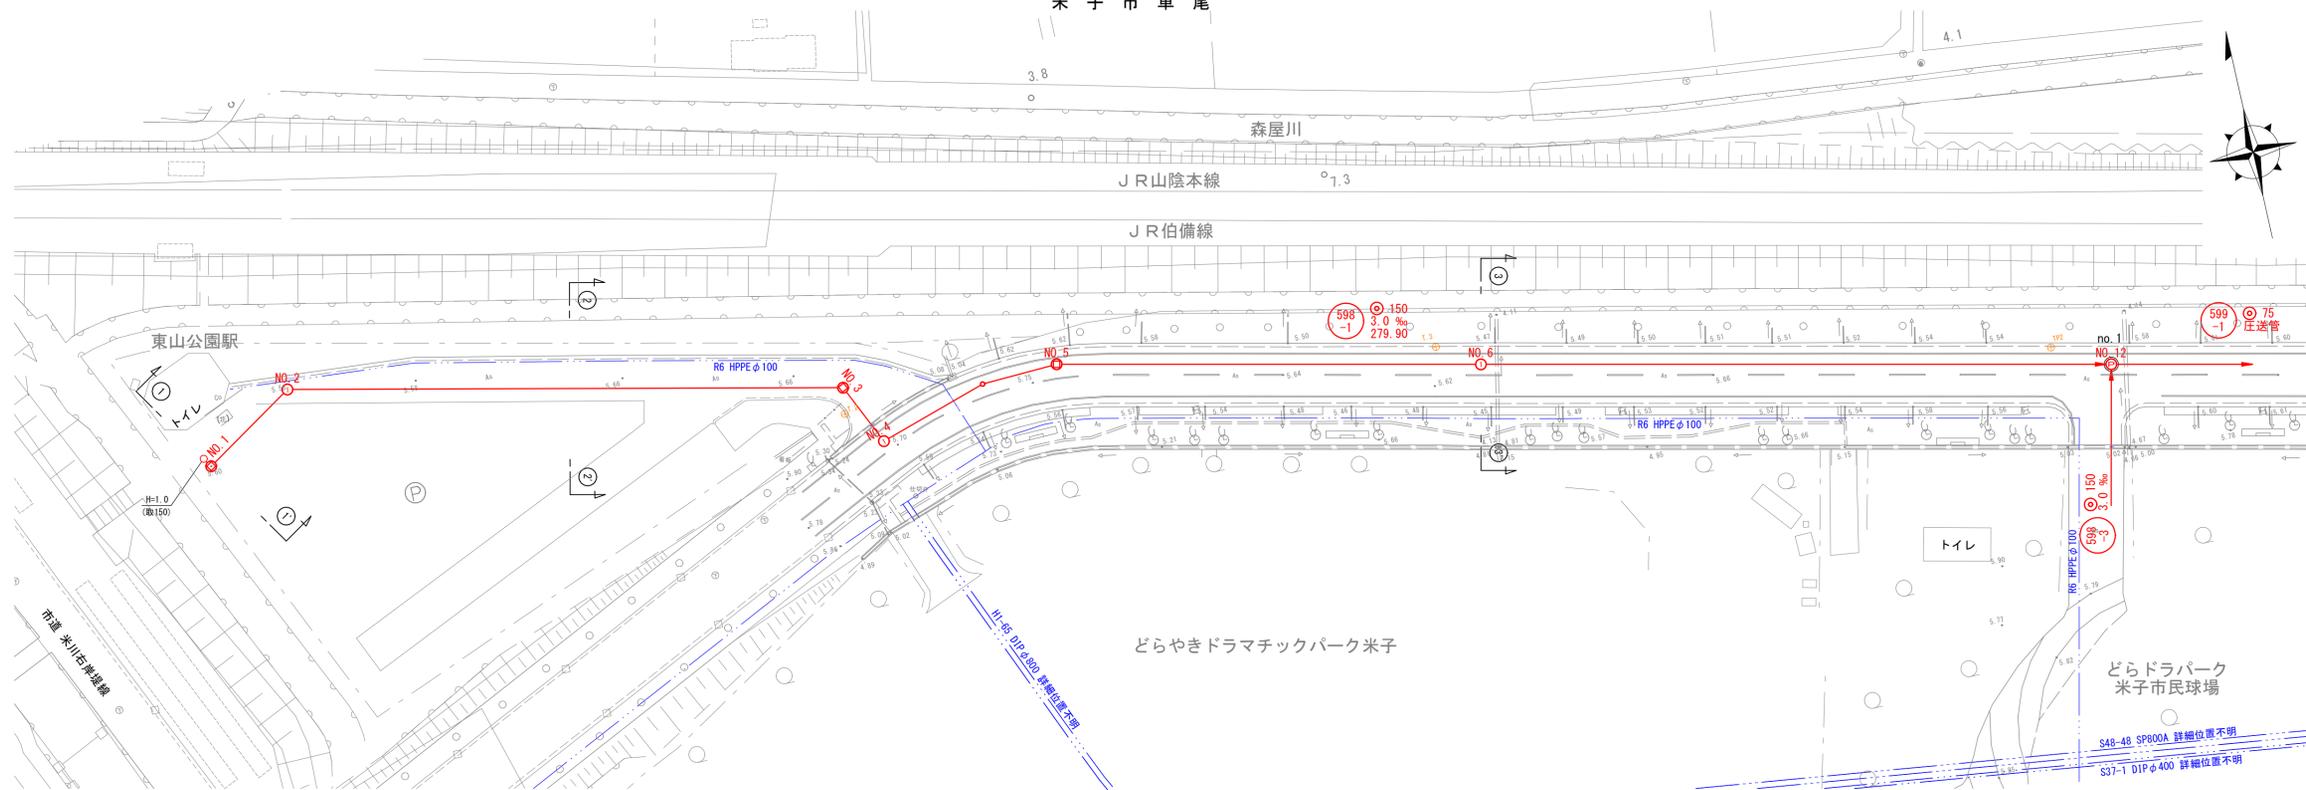

線路詳細図

598-1

縦断面図 縮尺 縦横 1:100 1:500

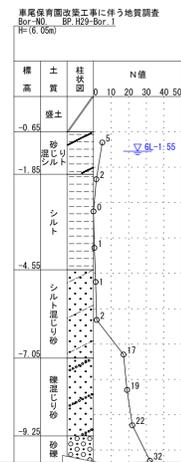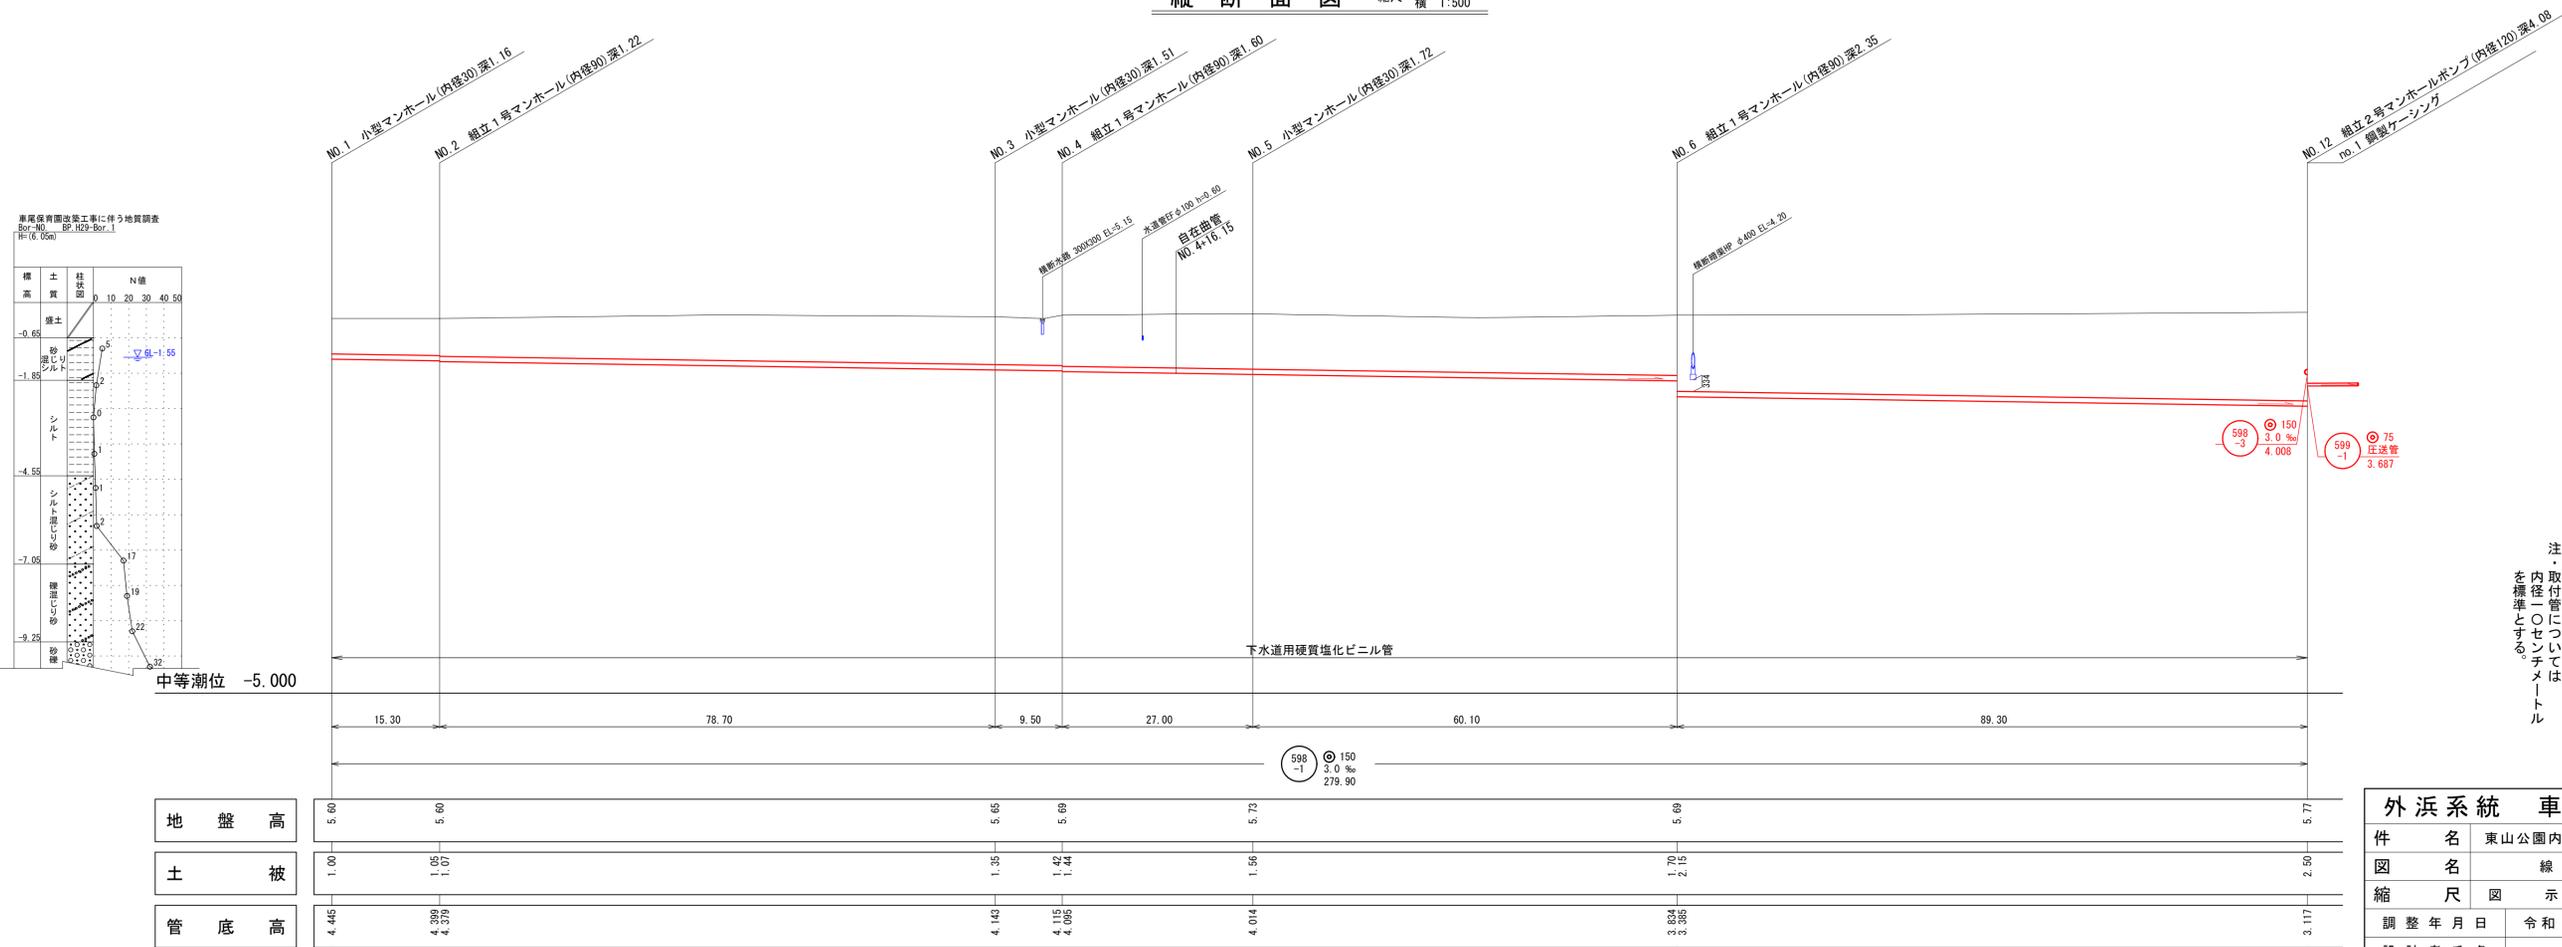


注・施工については、「下水道工事標準仕様書」による。
注・汚水樹については、樹幹（内径20センチメートル）深さ80センチメートルを標準とする。
注・取付管については、内径10センチメートルを標準とする。

外浜系統 車尾処理分区



件名	東山公園内施設排水設備整備工事		
図名	線路詳細図		
縮尺	図示	図番	2/10
調整年月日	令和	年	月 日
設計者氏名			
米子市経済部文化観光局スポーツ振興課			

平面図 縮尺 1:500

米子市車尾

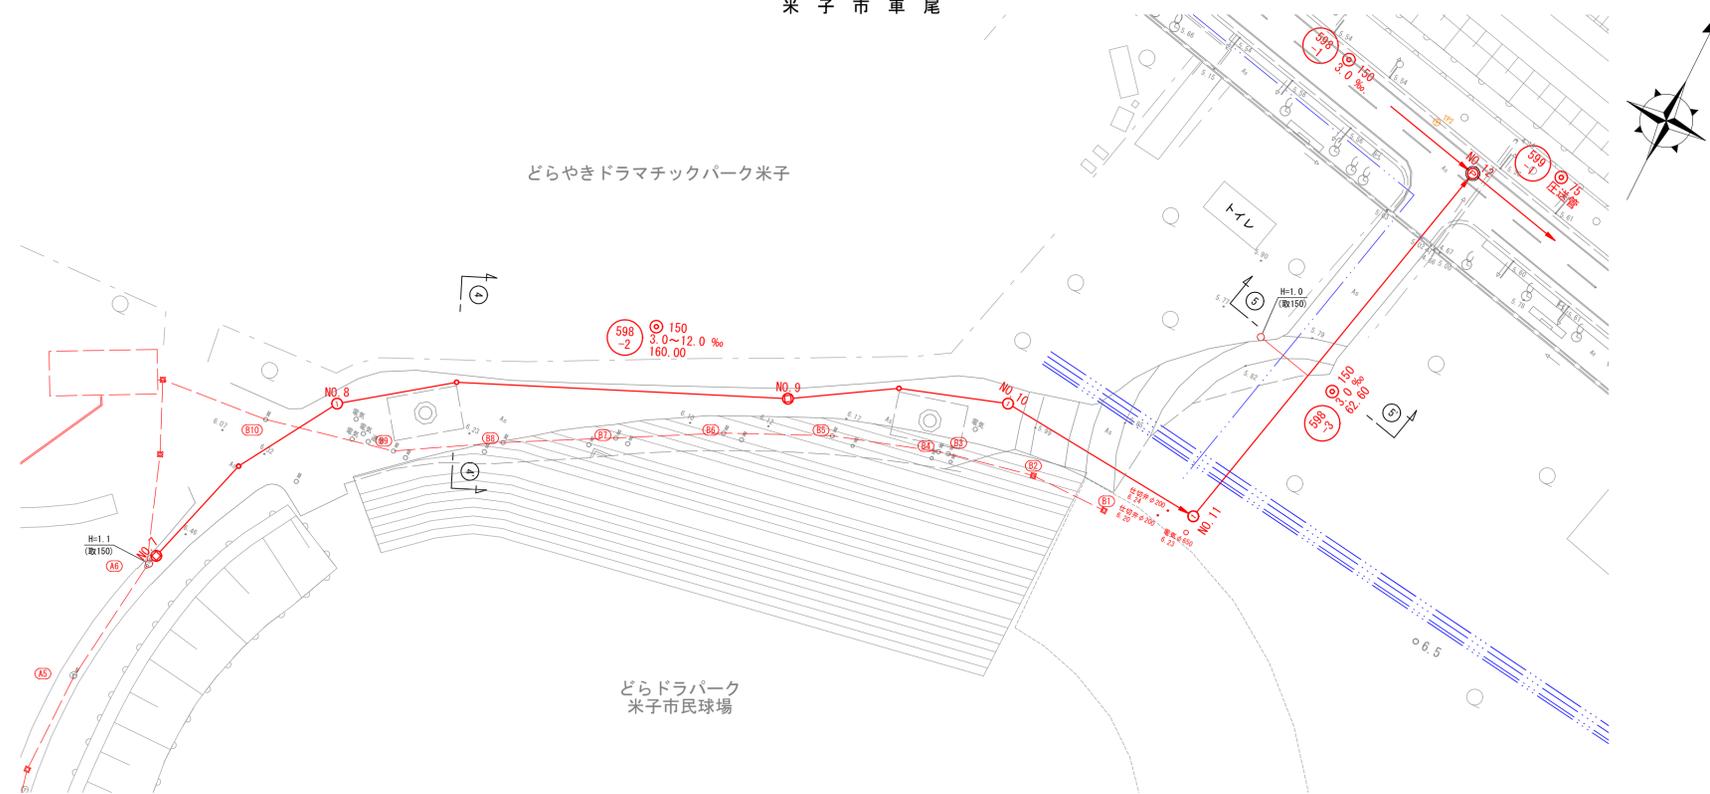

縦断面図 縮尺 縦横 1:100 1:500

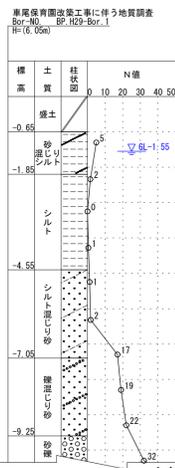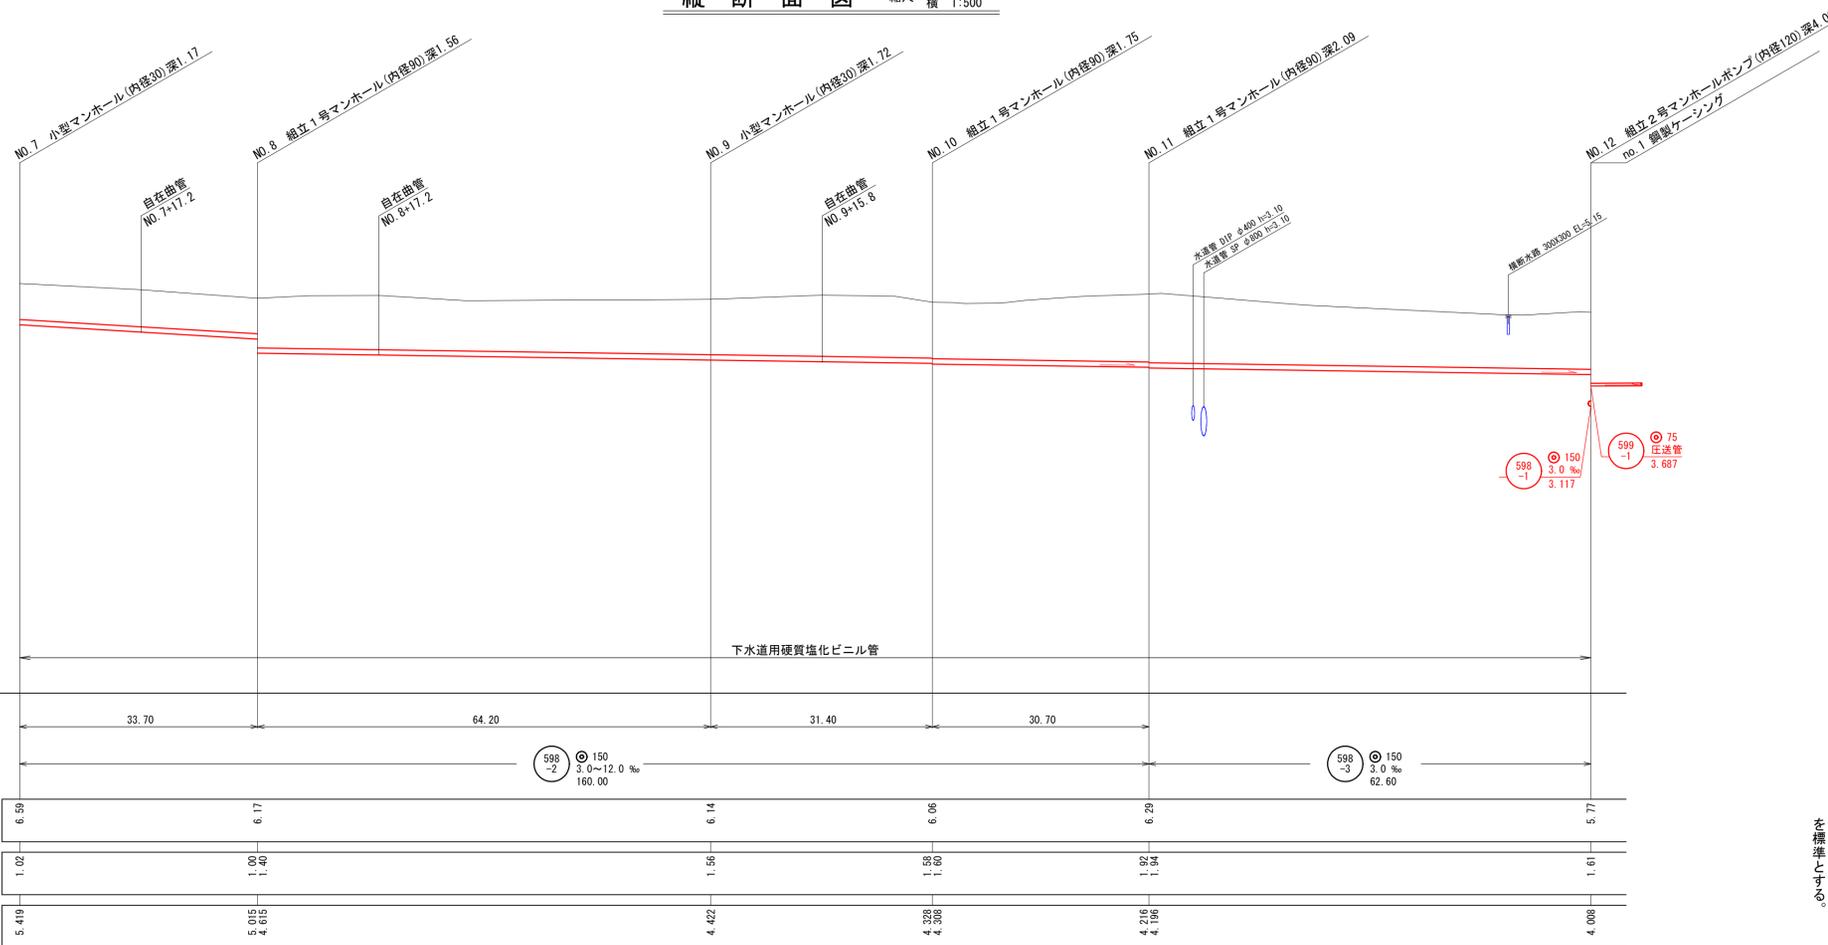

線路詳細図

598-2 598-3





注・施工については、「下水道工事標準仕様書」による。
注・汚水については塩化カルシウム（内径10センチメートル）を標準とする。
注・取付管については内径10センチメートルを標準とする。

外浜系統 車尾処理分区	
件名	東山公園内施設排水設備整備工事
図名	線路詳細図
縮尺	図示 図番 3/10
調整年月日	令和 年 月 日
設計者氏名	
米子市経済部文化観光局スポーツ振興課	

横断面図 縮尺 1:50

598-1 598-2 598-3

横断面図

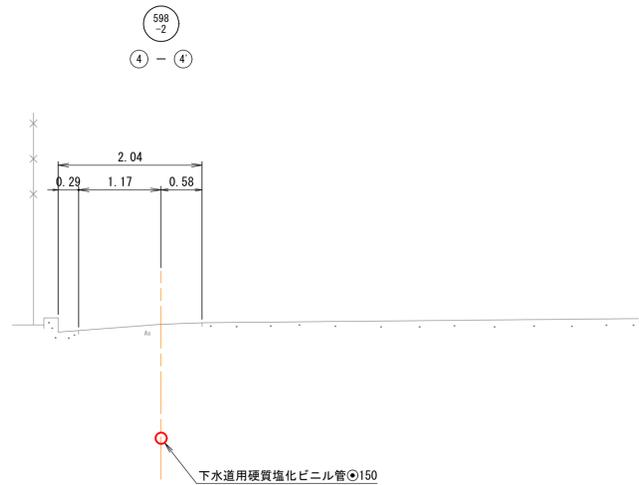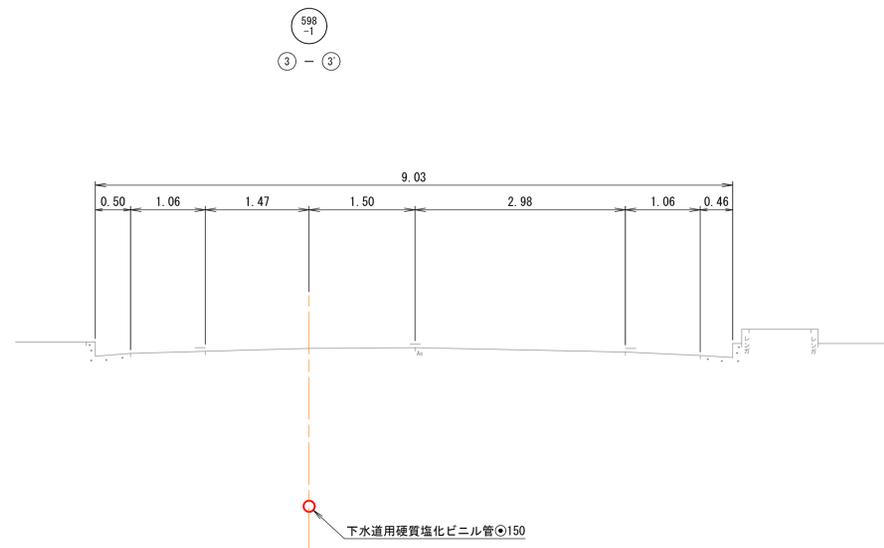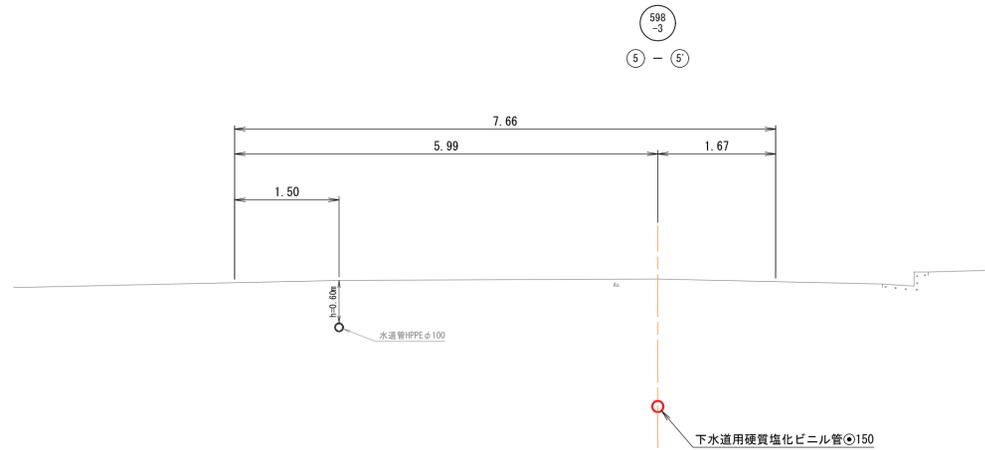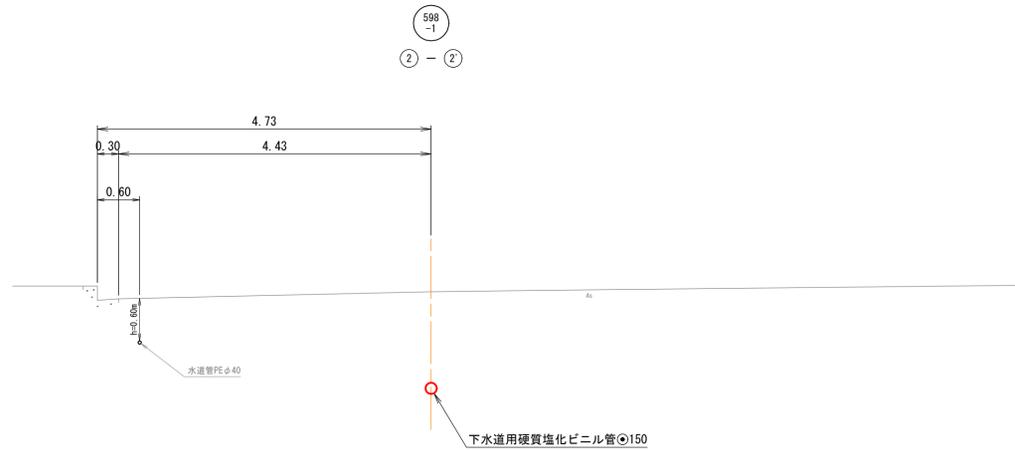


注・施工については、「下水道工事標準仕様書」による。

外浜系統 車尾処理分区	
件名	東山公園内施設排水設備整備工事
図名	横断面図
縮尺	図示 図番 4/10
調整年月日	令和 年 月 日
設計者氏名	
米子市経済部文化観光局スポーツ振興課	

平面図 縮尺 1:500



米子市車尾

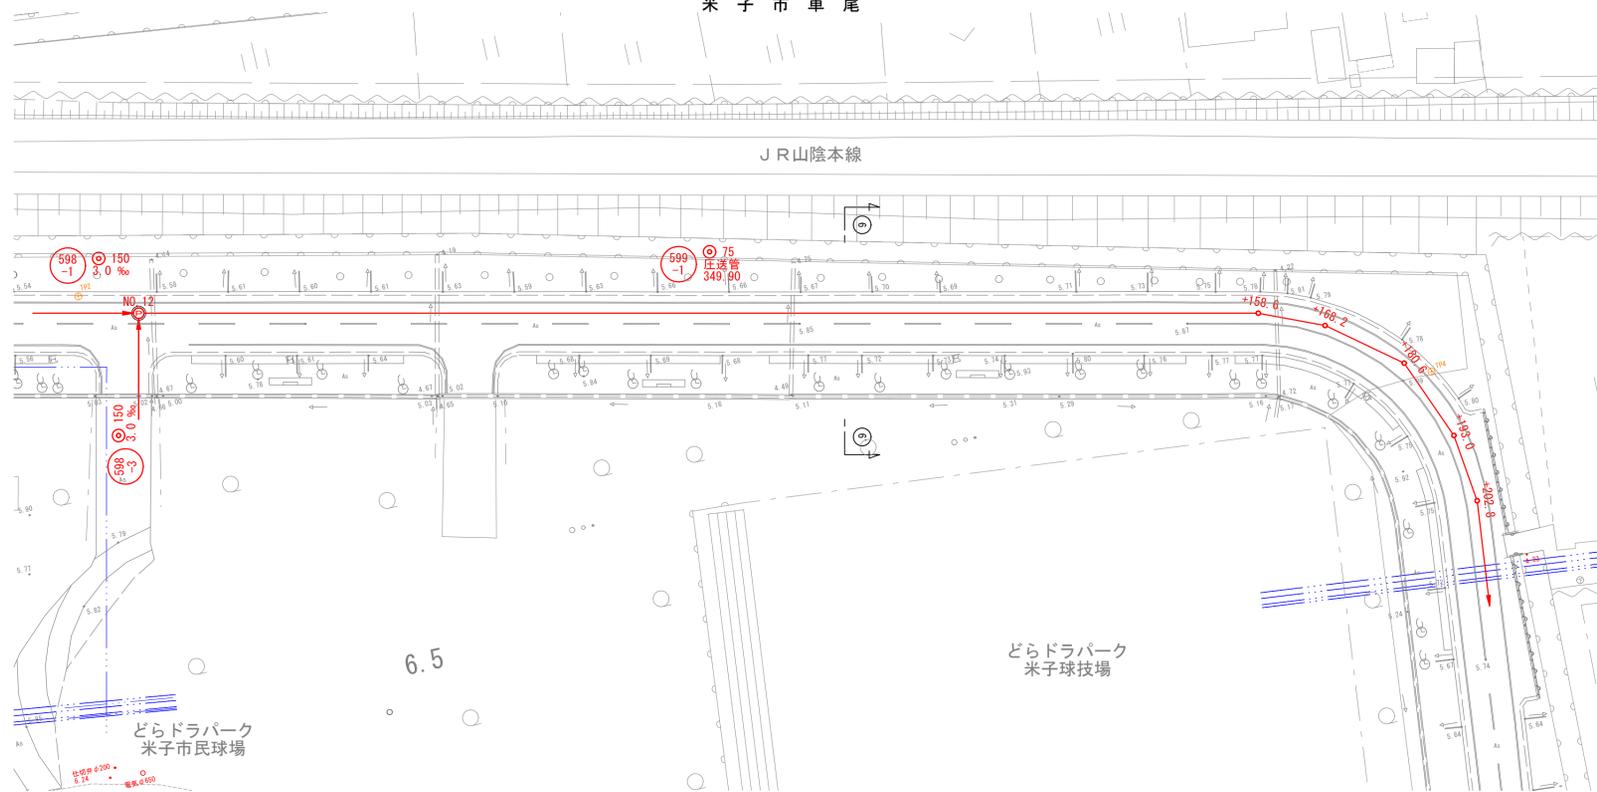

線路詳細図

599-1

縦断面図 縮尺 縦横 1:100 1:500

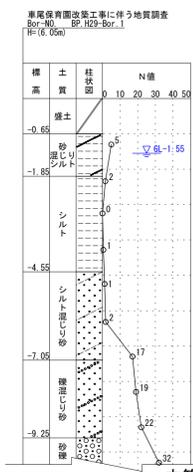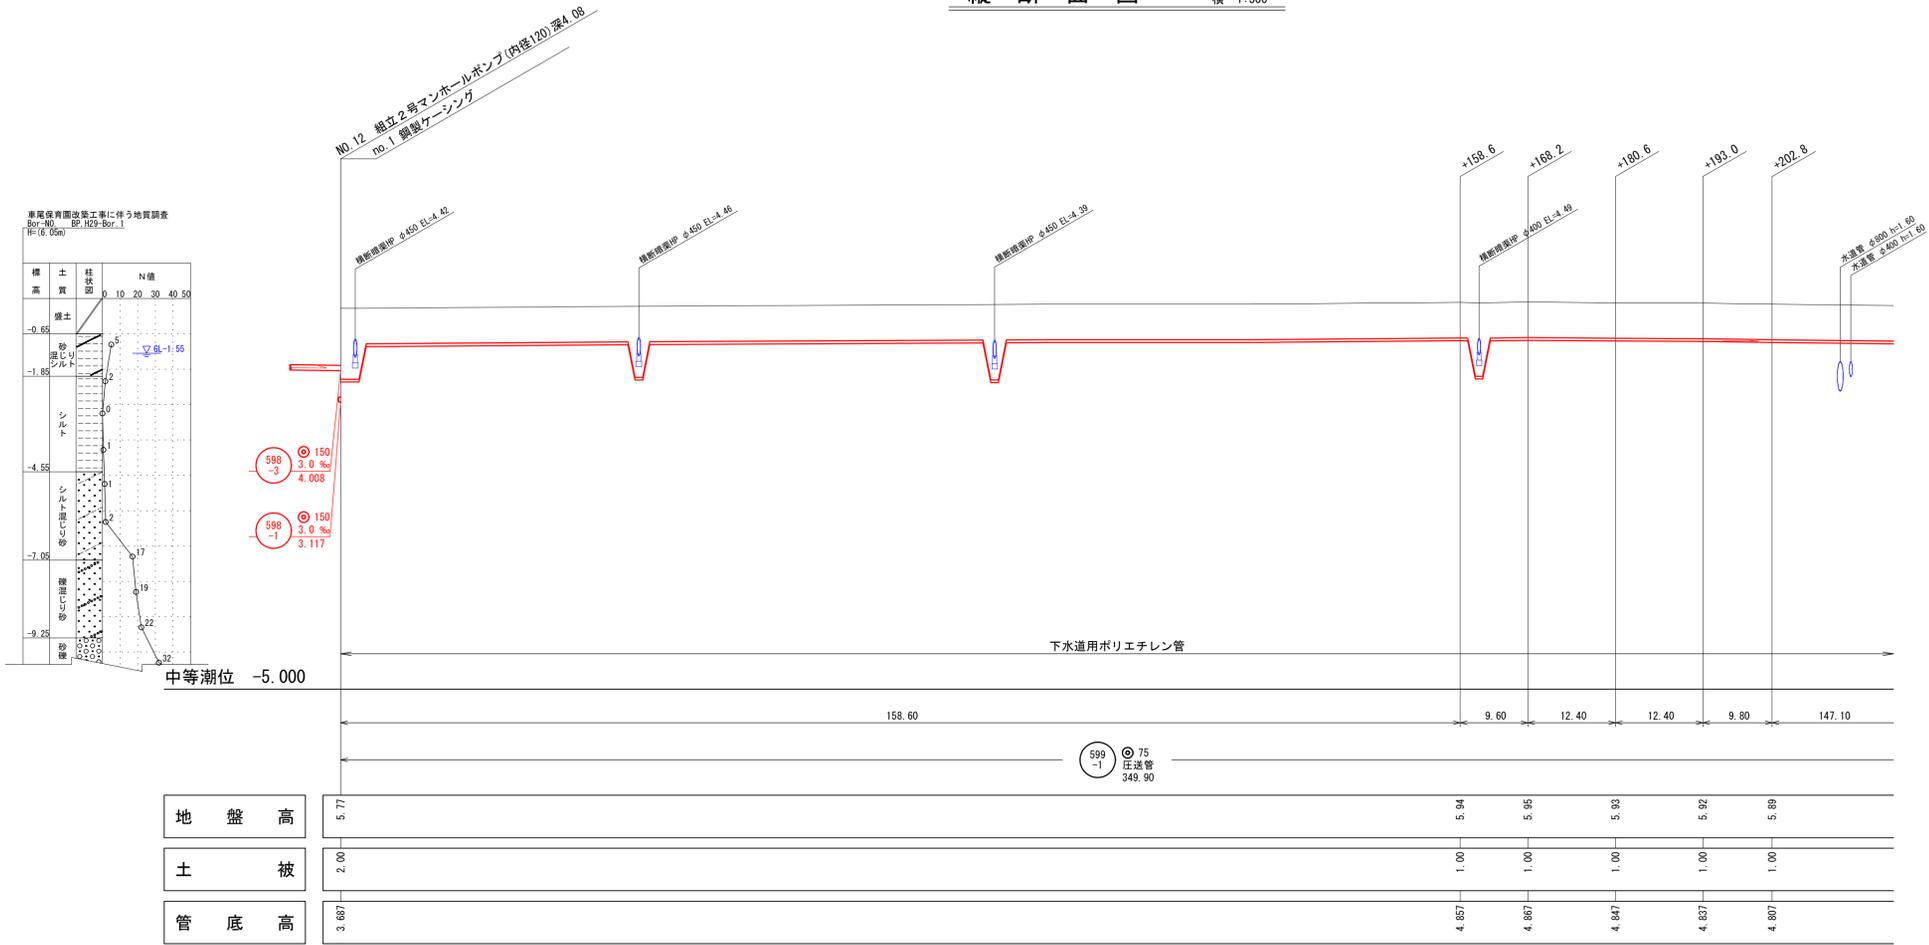


地盤高	5.77	5.94	5.95	5.93	5.92	5.89
土被	2.00	1.00	1.00	1.00	1.00	1.00
管底高	3.687	4.687	4.687	4.647	4.637	4.637


注・施工については、「下水道工事標準仕様書」を参照

外浜系統 車尾処理分区	
件名	東山公園内施設排水設備整備工事
図名	線路詳細図
縮尺	図示 図番 5/10
調整年月日	令和 年 月 日
設計者氏名	
米子市経済部文化観光局スポーツ振興課	


平面図 縮尺 1:500

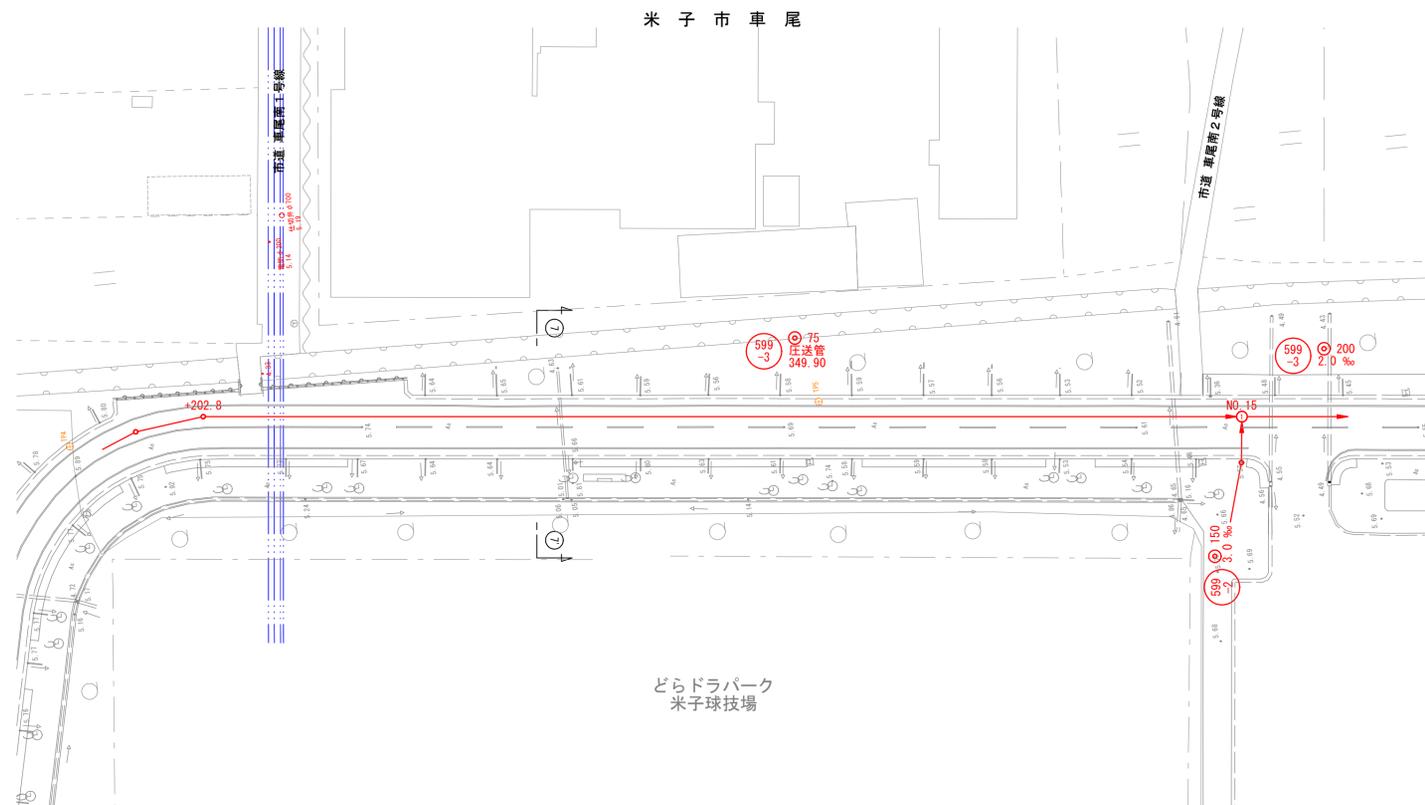

縦断面図 縮尺 縦横 1:100 1:500

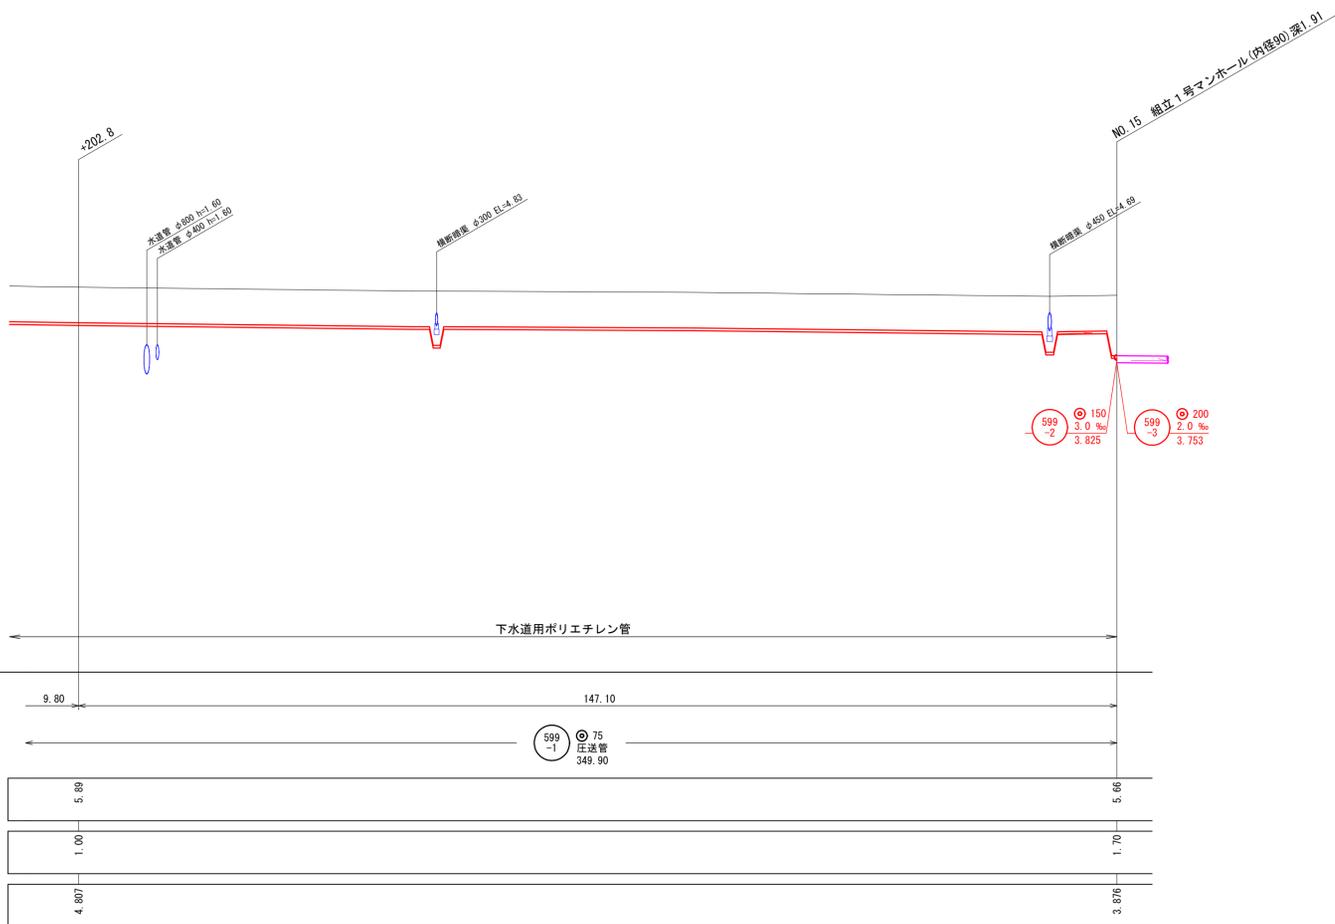

地盤高	5.89	5.66
土被	1.00	1.70
管底高	4.897	3.876


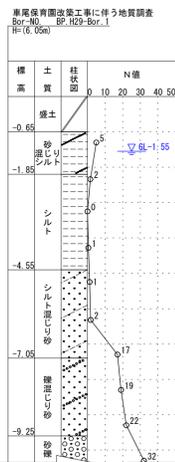


線路詳細図

599-1

横断面図

横断面図 縮尺 1:50

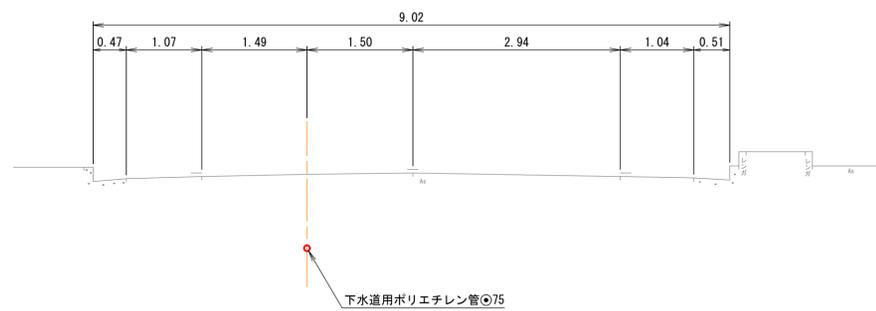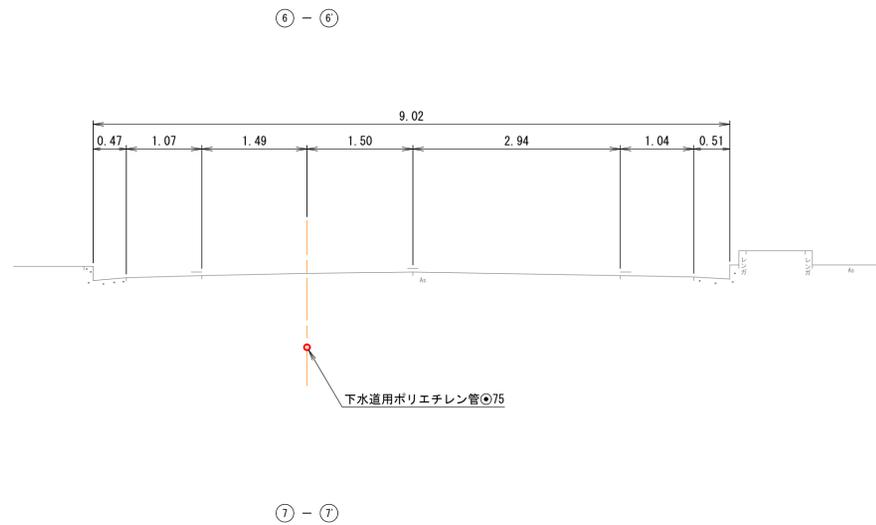


注・施工については、「下水道工事標準仕様書」による。

外浜系統 車尾処理分区


件名	東山公園内施設排水設備整備工事		
図名	線路詳細図・横断面図		
縮尺	図示	図番	6/10
調整年月日	令和	年	月 日
設計者氏名			
米子市経済部文化観光局スポーツ振興課			

平面図 縮尺 1:500

米子市車尾


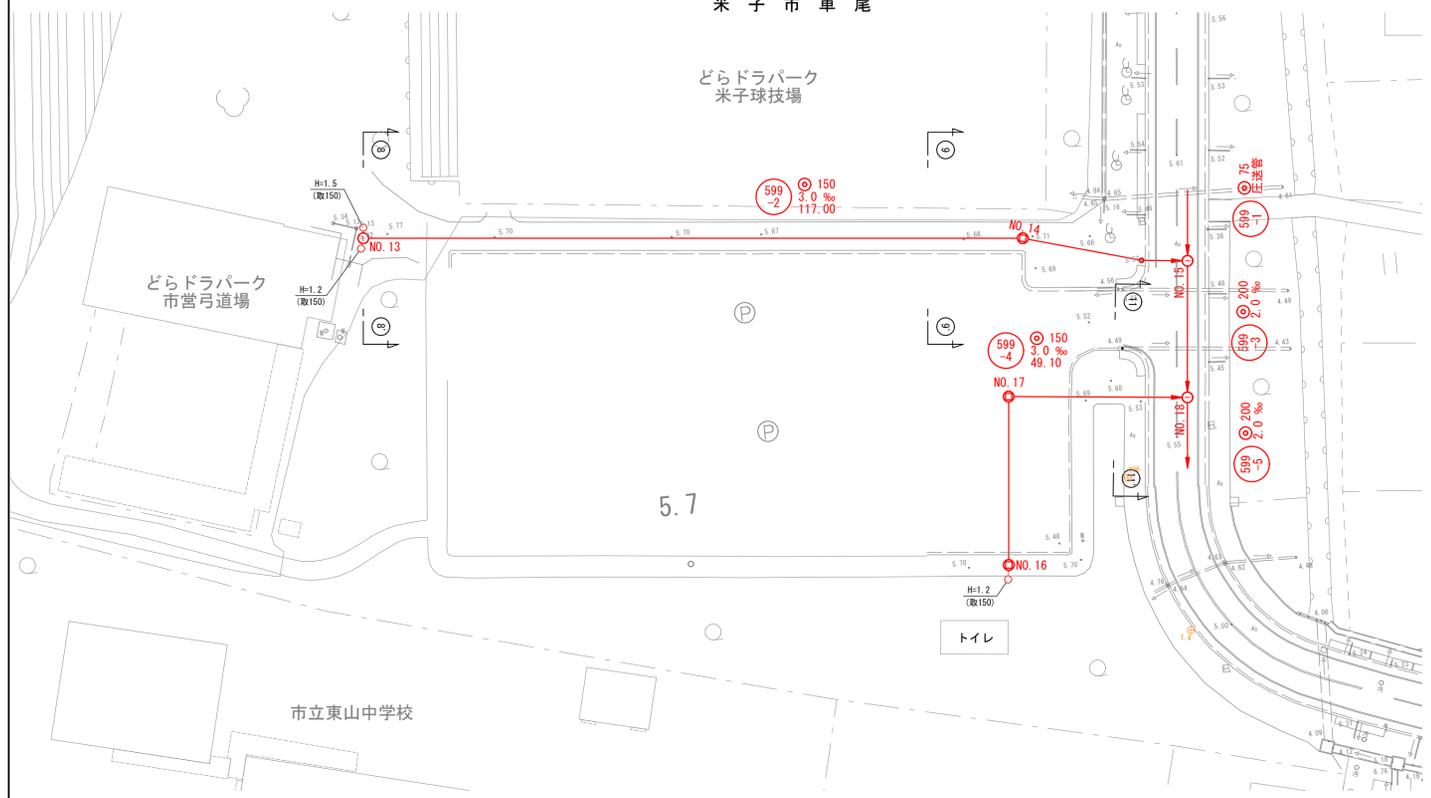


横断面図 縮尺 1:50

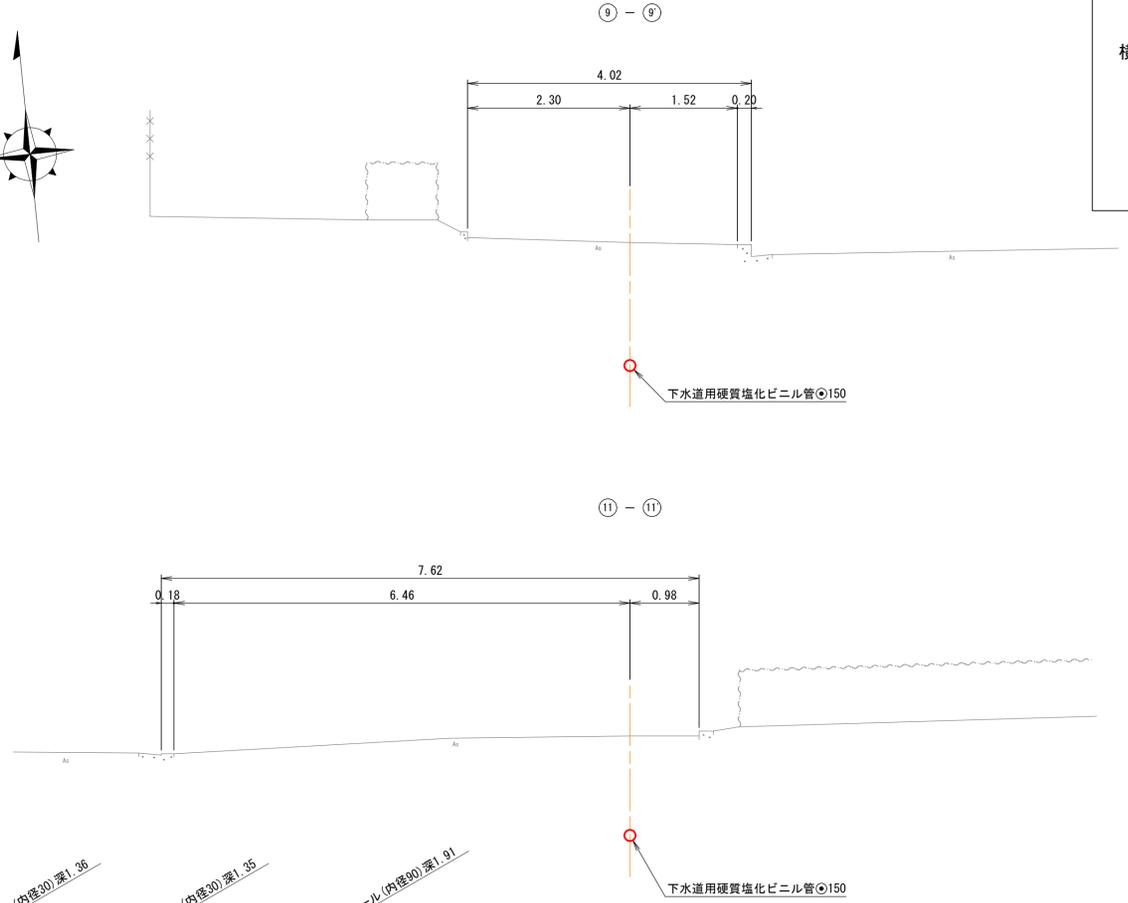

線路詳細図
599-2 599-4
横断面図

縦断面図 縮尺 縦横 1:100 1:500

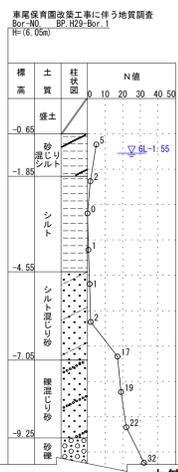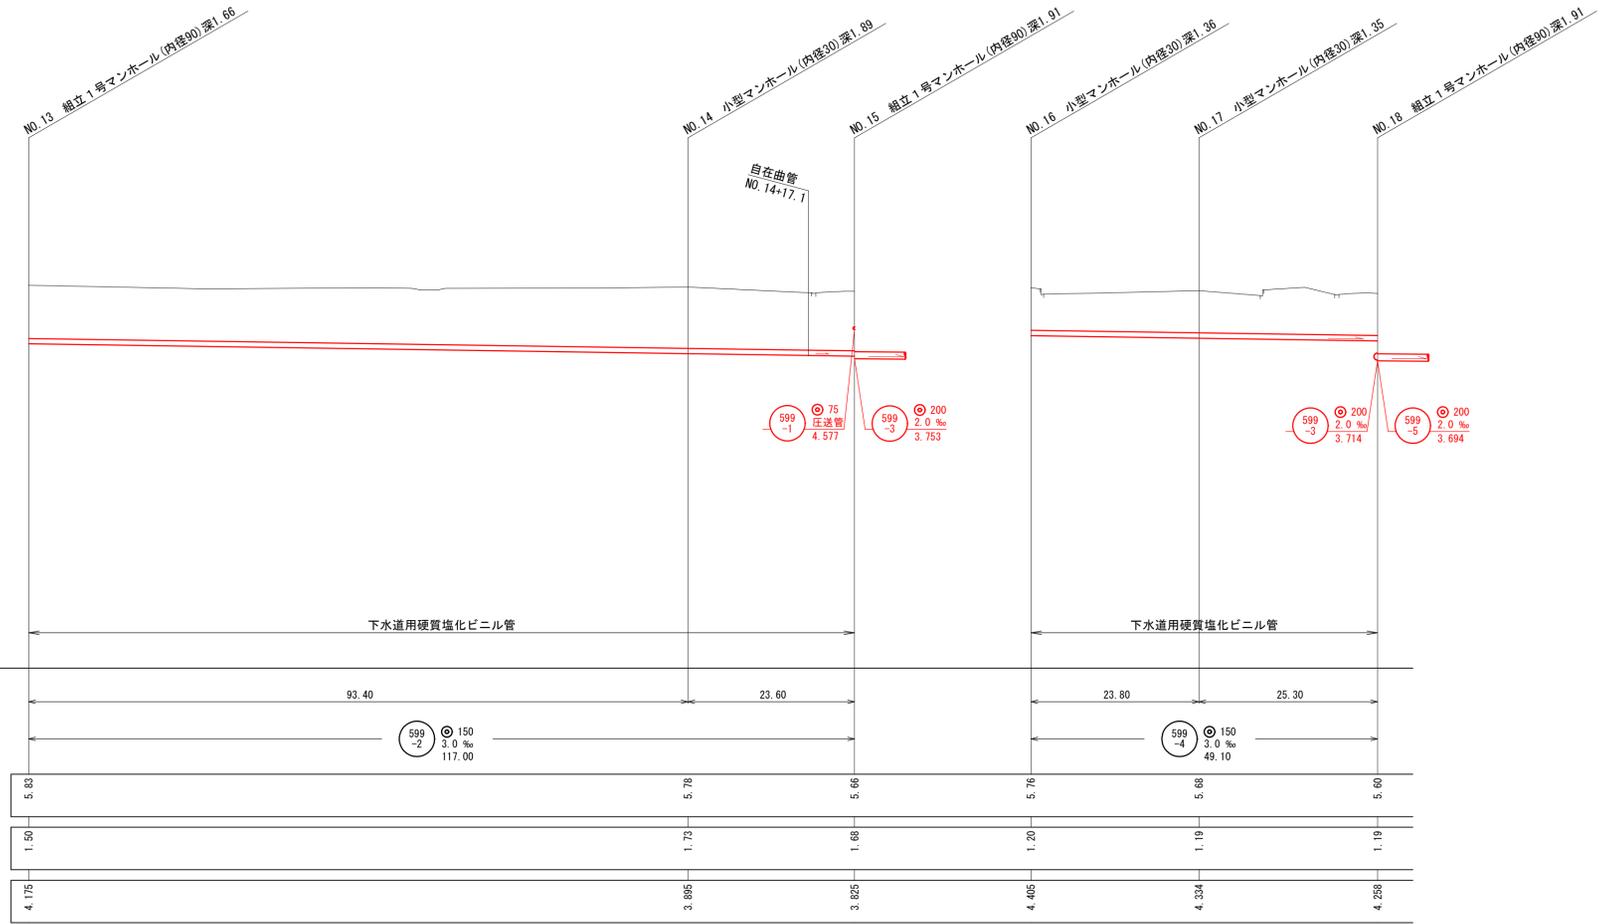


中等潮位 -5.000

注・施工については、「下水道工事標準仕様書」による。
注・汚水栓については塩ビ製（内径10センチメートル）深さ80センチメートルを標準とする。
注・取付管については内径10センチメートルを標準とする。


外浜系統 車尾処理分区	
件名	東山公園内施設排水設備整備工事
図名	線路詳細図・横断面図
縮尺	図示 図番 7/10
調整年月日	令和 年 月 日
設計者氏名	
米子市経済部文化観光局スポーツ振興課	

平面図 縮尺 1:500



米子市車尾

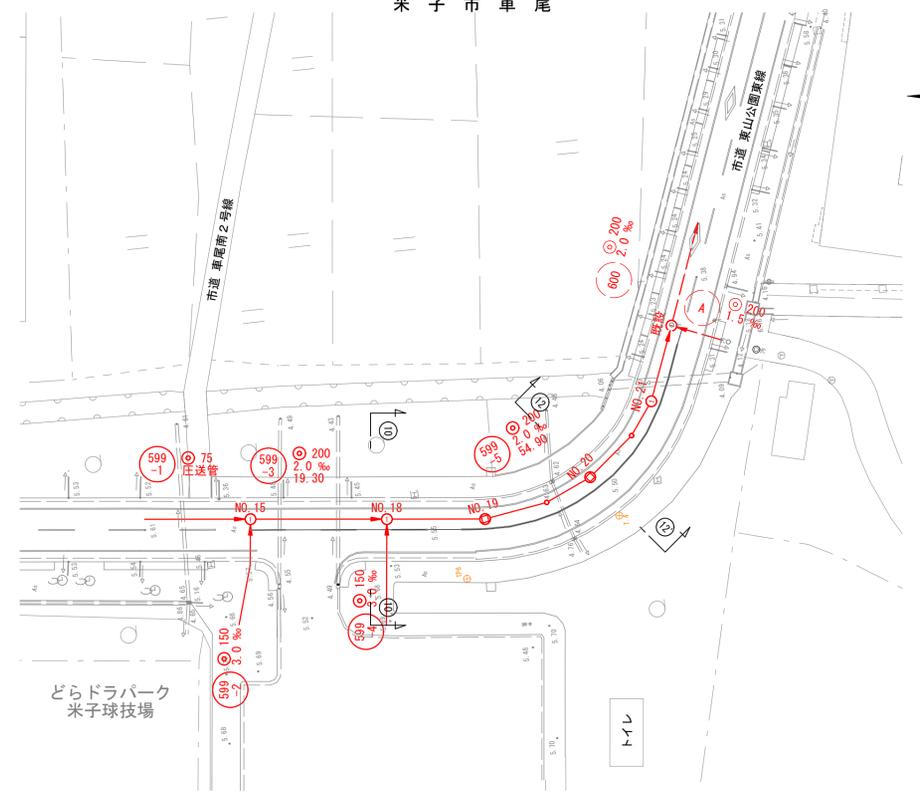

横断面図 縮尺 1:50

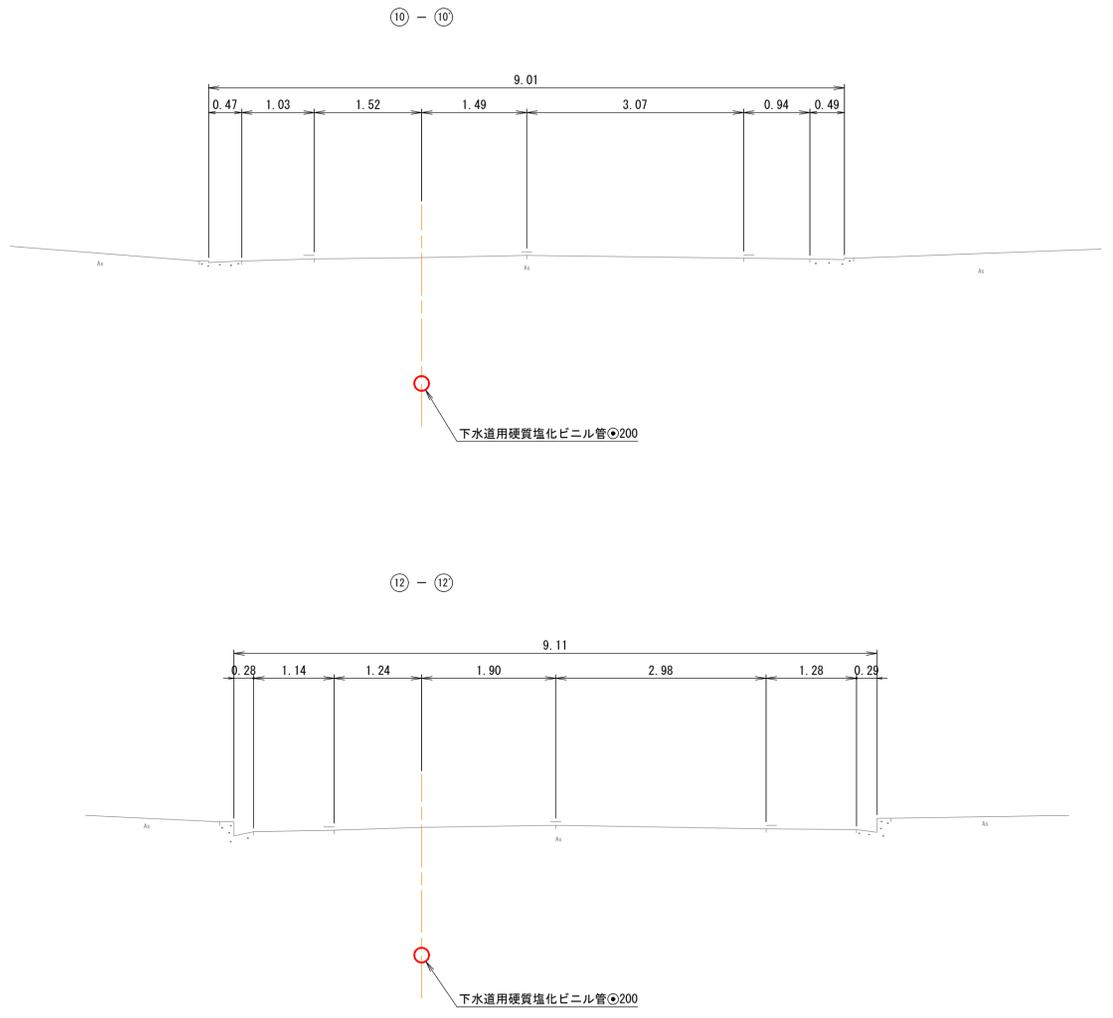

縦断面図 縮尺 縦横 1:100 1:500

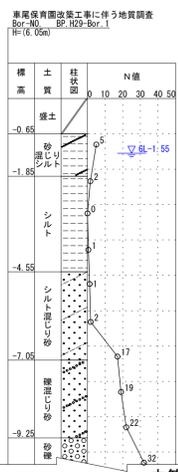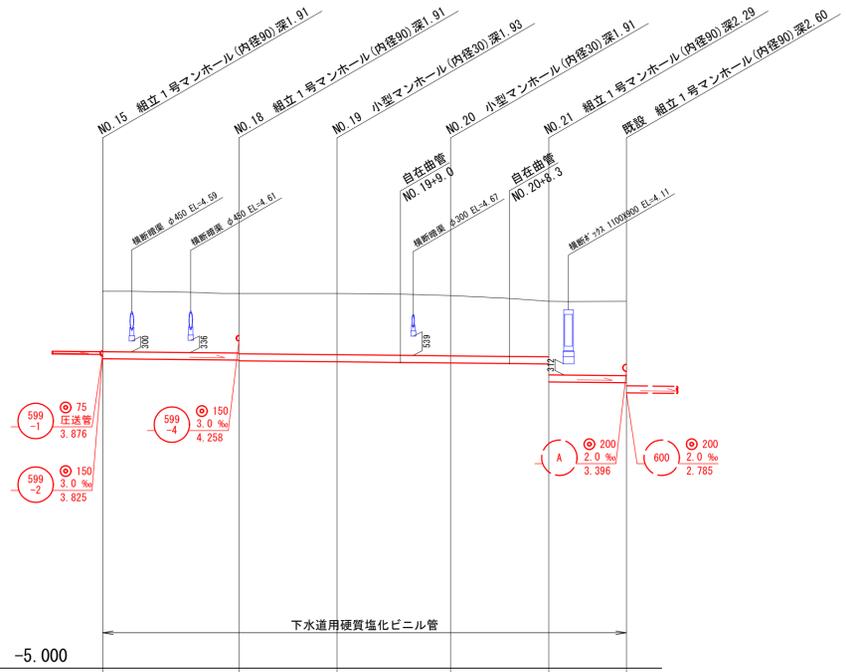

中等潮位 -5.000

地盤高	5.66	5.60	5.60	5.54	5.38	5.38
土被	1.70	1.69	1.70	1.73	1.57	2.10
管底高	3.753	3.714	3.694	3.634	3.606	3.073

線路詳細図








横断面図

外浜系統 車尾処理分区




件名	東山公園内施設排水設備整備工事		
図名	線路詳細図・横断面図		
縮尺	図示	図番	8/10
調整年月日	令和	年	月 日
設計者氏名			
米子市経済部文化観光局スポーツ振興課			

注・施工については、「下水道工事標準仕様書」による。
注・汚水幹については塩ビ管（内径10センチメートル）深さ80センチメートルを標準とする。
注・取付管については内径10センチメートルを標準とする。

取付管標準図 縮尺 1:50

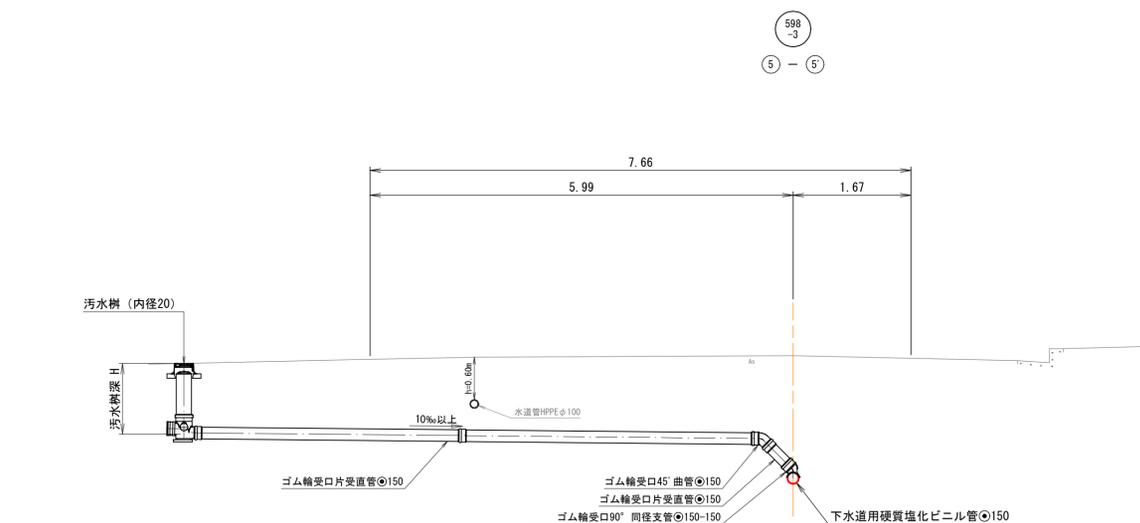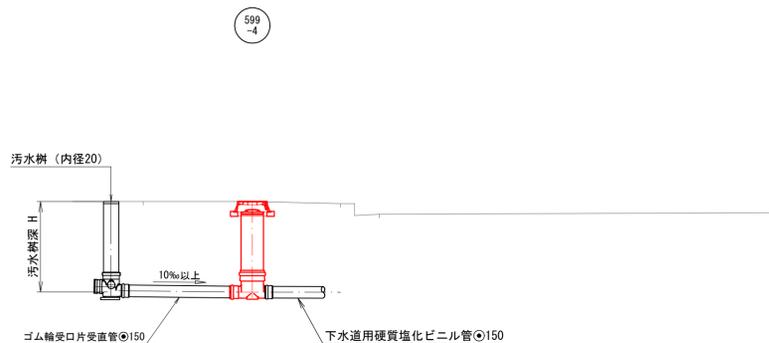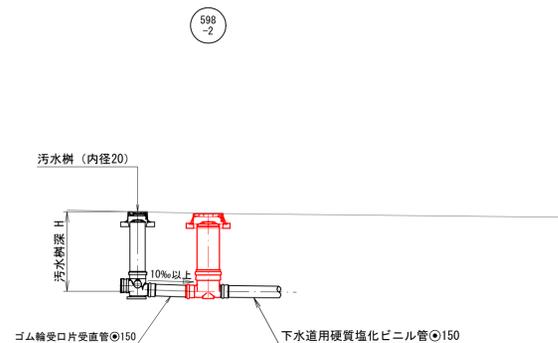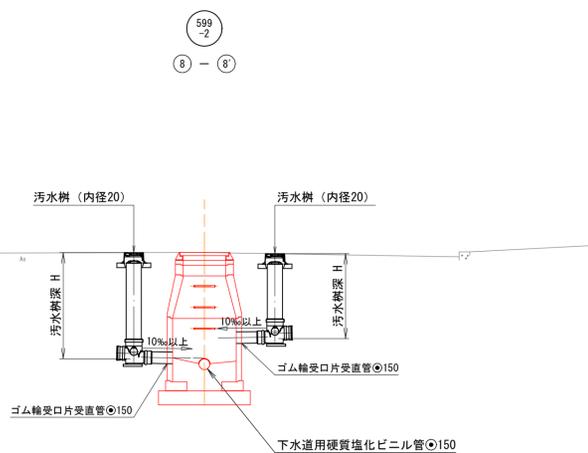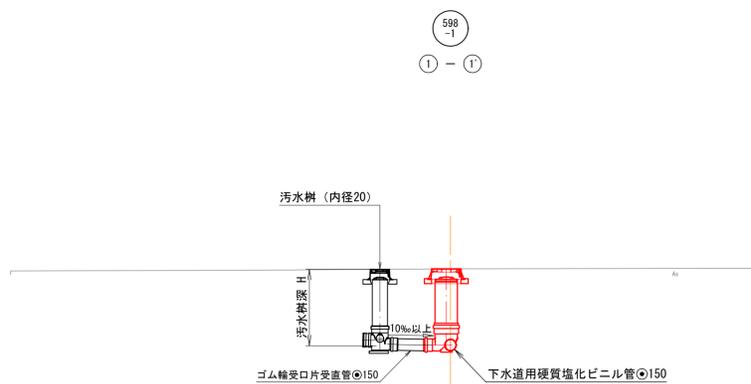

掘削標準断面図

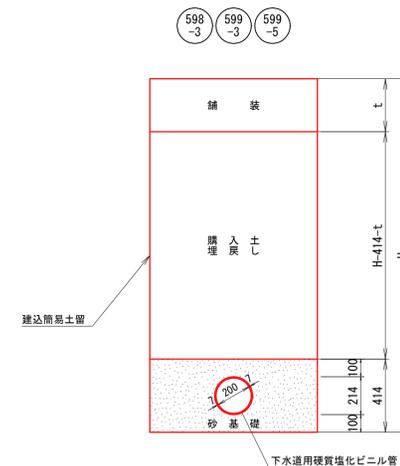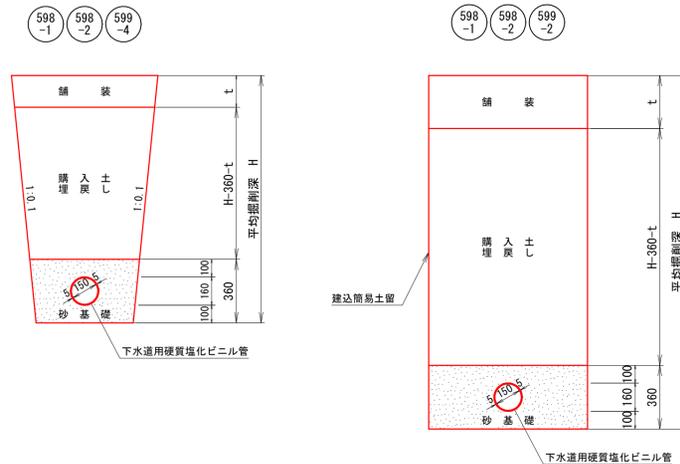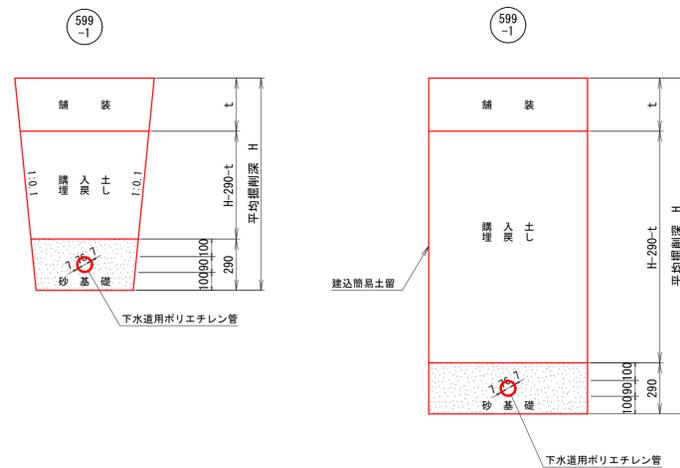


598-1 598-2 598-3
599-2 599-4

取付管標準図
掘削標準断面図


注・施工については、「下水道工事標準仕様書」を参照

外浜系統 車尾処理分区	
件名	東山公園内施設排水設備整備工事
図名	取付管標準図
縮尺	図示 図番 9/10
調整年月日	令和 年 月 日
設計者氏名	
米子市経済部文化観光局スポーツ振興課	

組立2号マンホール(内径120)標準構造図 縮尺 S=1:20

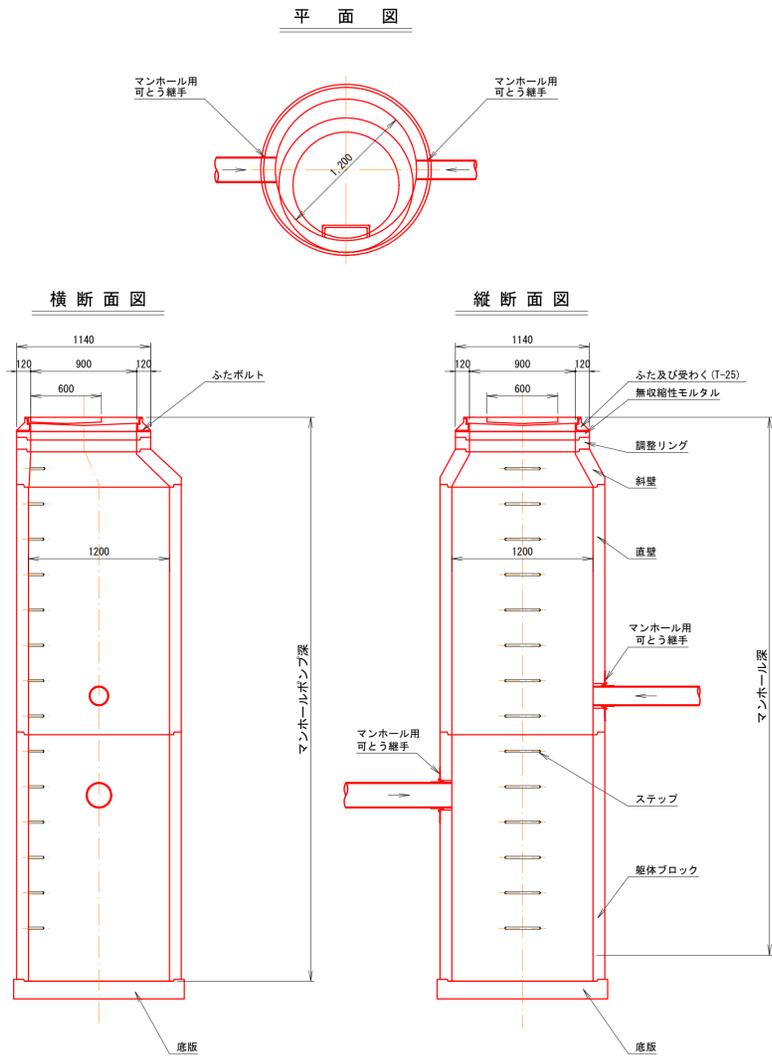


組立1号マンホール(内径90)標準構造図 縮尺 S=1:20

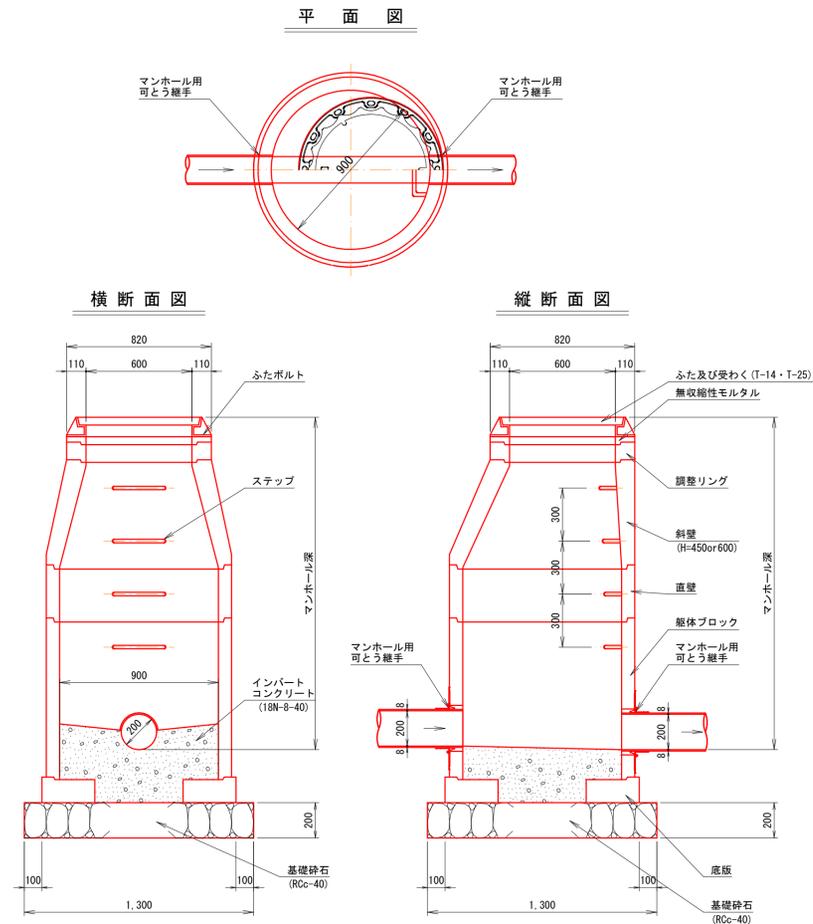


小型マンホール標準構造図 縮尺 S=1:20

起点部・中間部


平面図

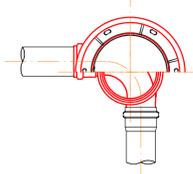


断面図

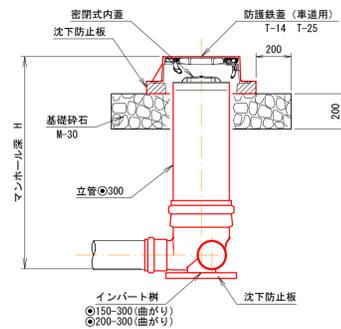

污水桝標準図 縮尺 1:20

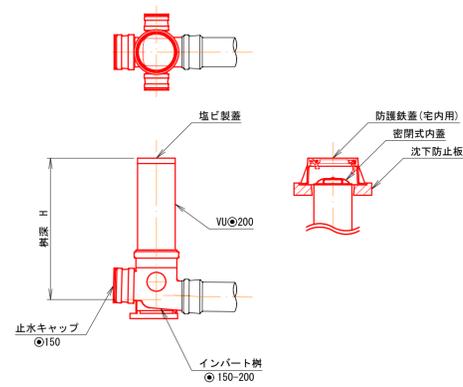

舗装復旧断面図 縮尺 1:10

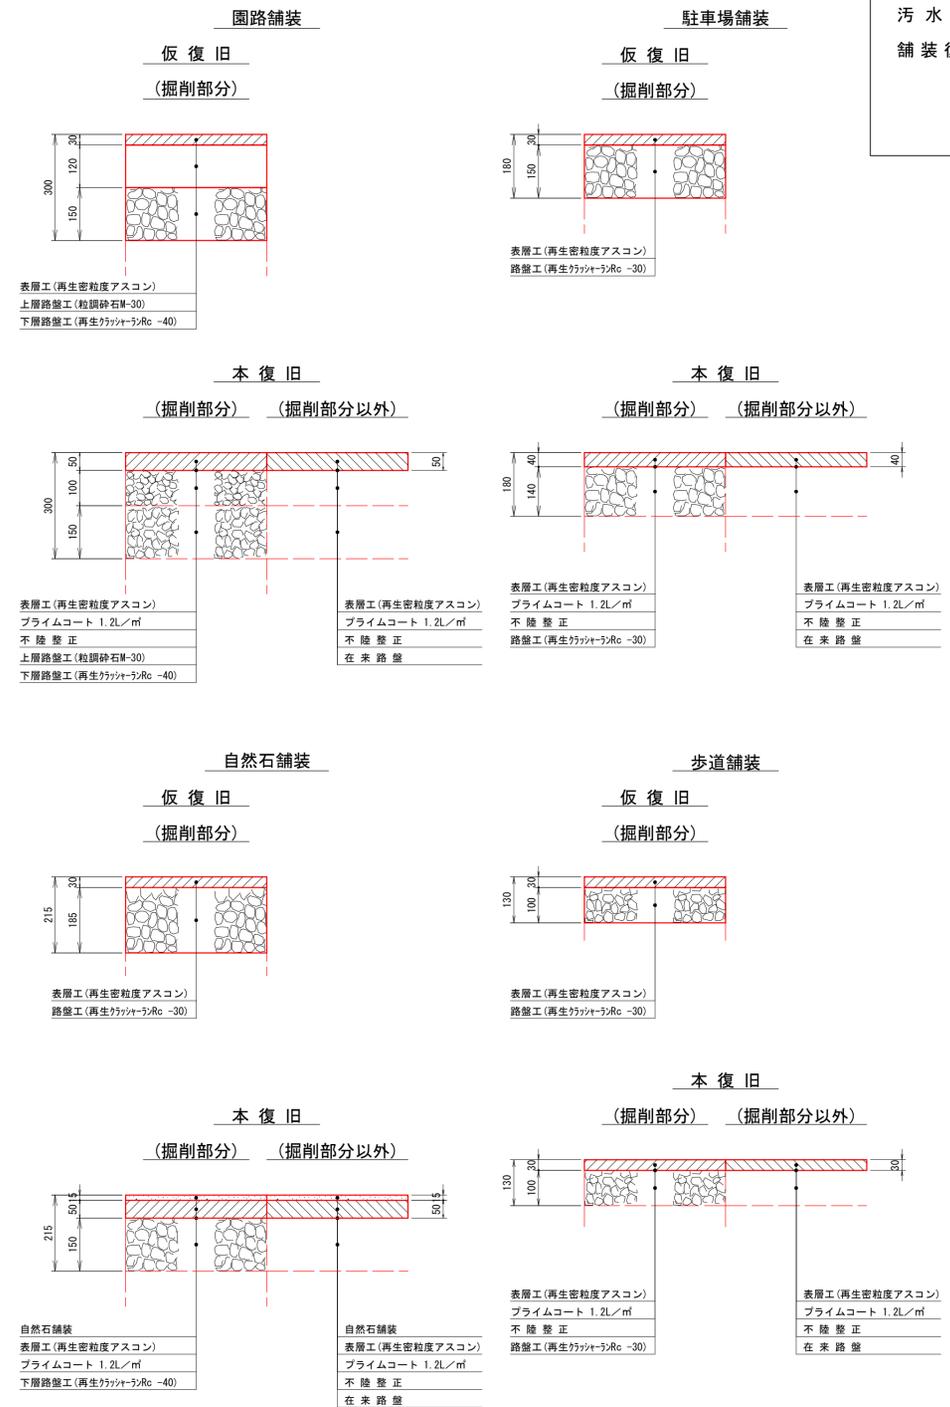

組立2号マンホール標準構造図
組立1号マンホール標準構造図
小型マンホール標準構造図
污水桝標準図
舗装復旧断面図


注・施工標準仕様書「下水道」

外浜系統 車尾処理分区


件名	東山公園内施設排水設備整備工事
図名	組立2号マンホール標準構造図等
縮尺	図示 図番 10/10
調整年月日	令和 年 月 日
設計者氏名	
米子市経済部文化観光局スポーツ振興課	

管 割 図 (1/3) 縮尺 1:100


平 面

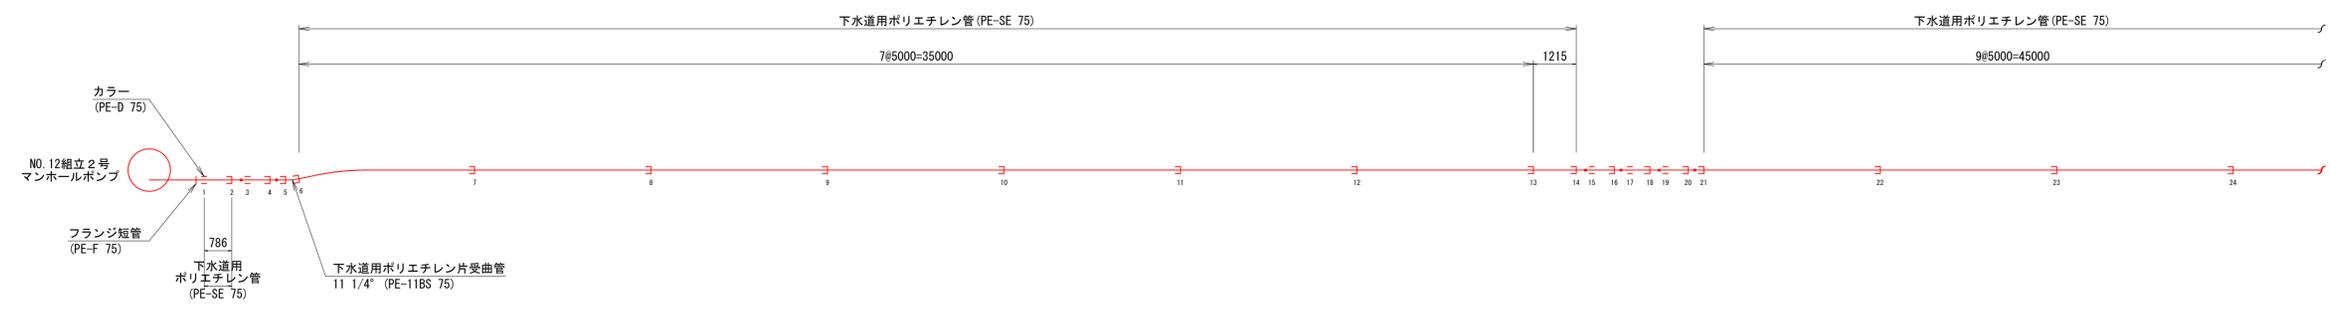


縦 断

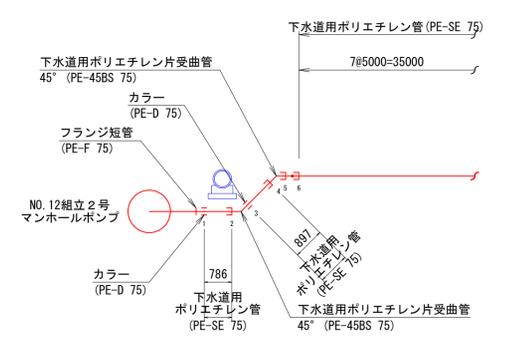


縦 断

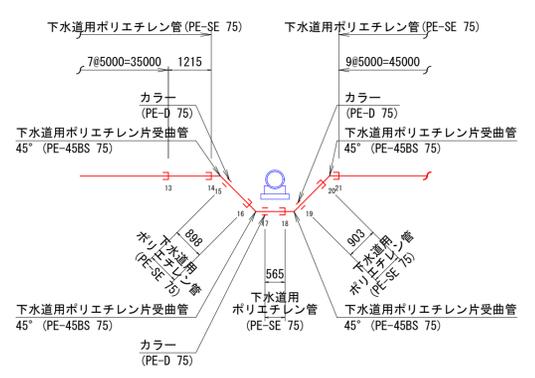

平 面

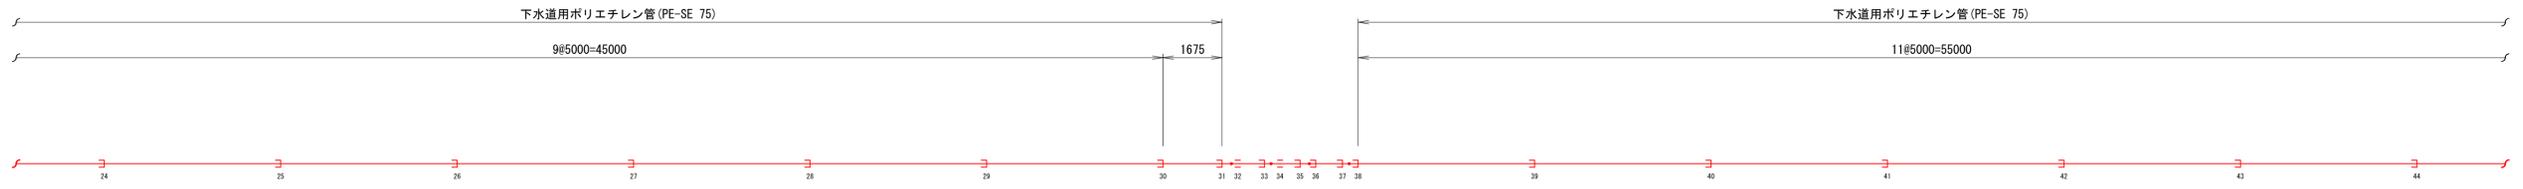

縦 断

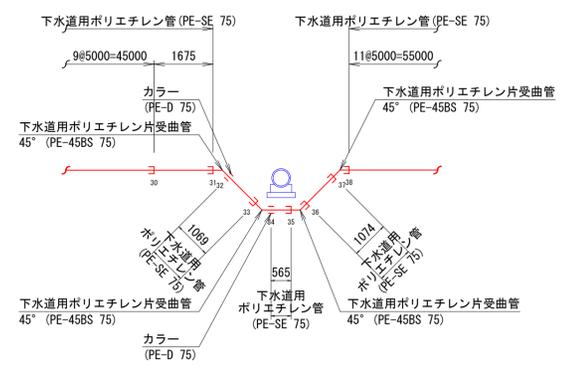


(参考図)

外浜系統 車尾処理分区	
件 名	東山公園内施設排水設備整備工事
図 名	管 割 図 (1/3)
縮 尺	図 示 図 番 1/4
調 整 年 月 日	令 和 年 月 日
設 計 者 氏 名	
米子市経済部文化観光局スポーツ振興課	

注・施工については、「下水道工事標準仕様書」による。

管 割 図 (2/3) 縮尺 1:100

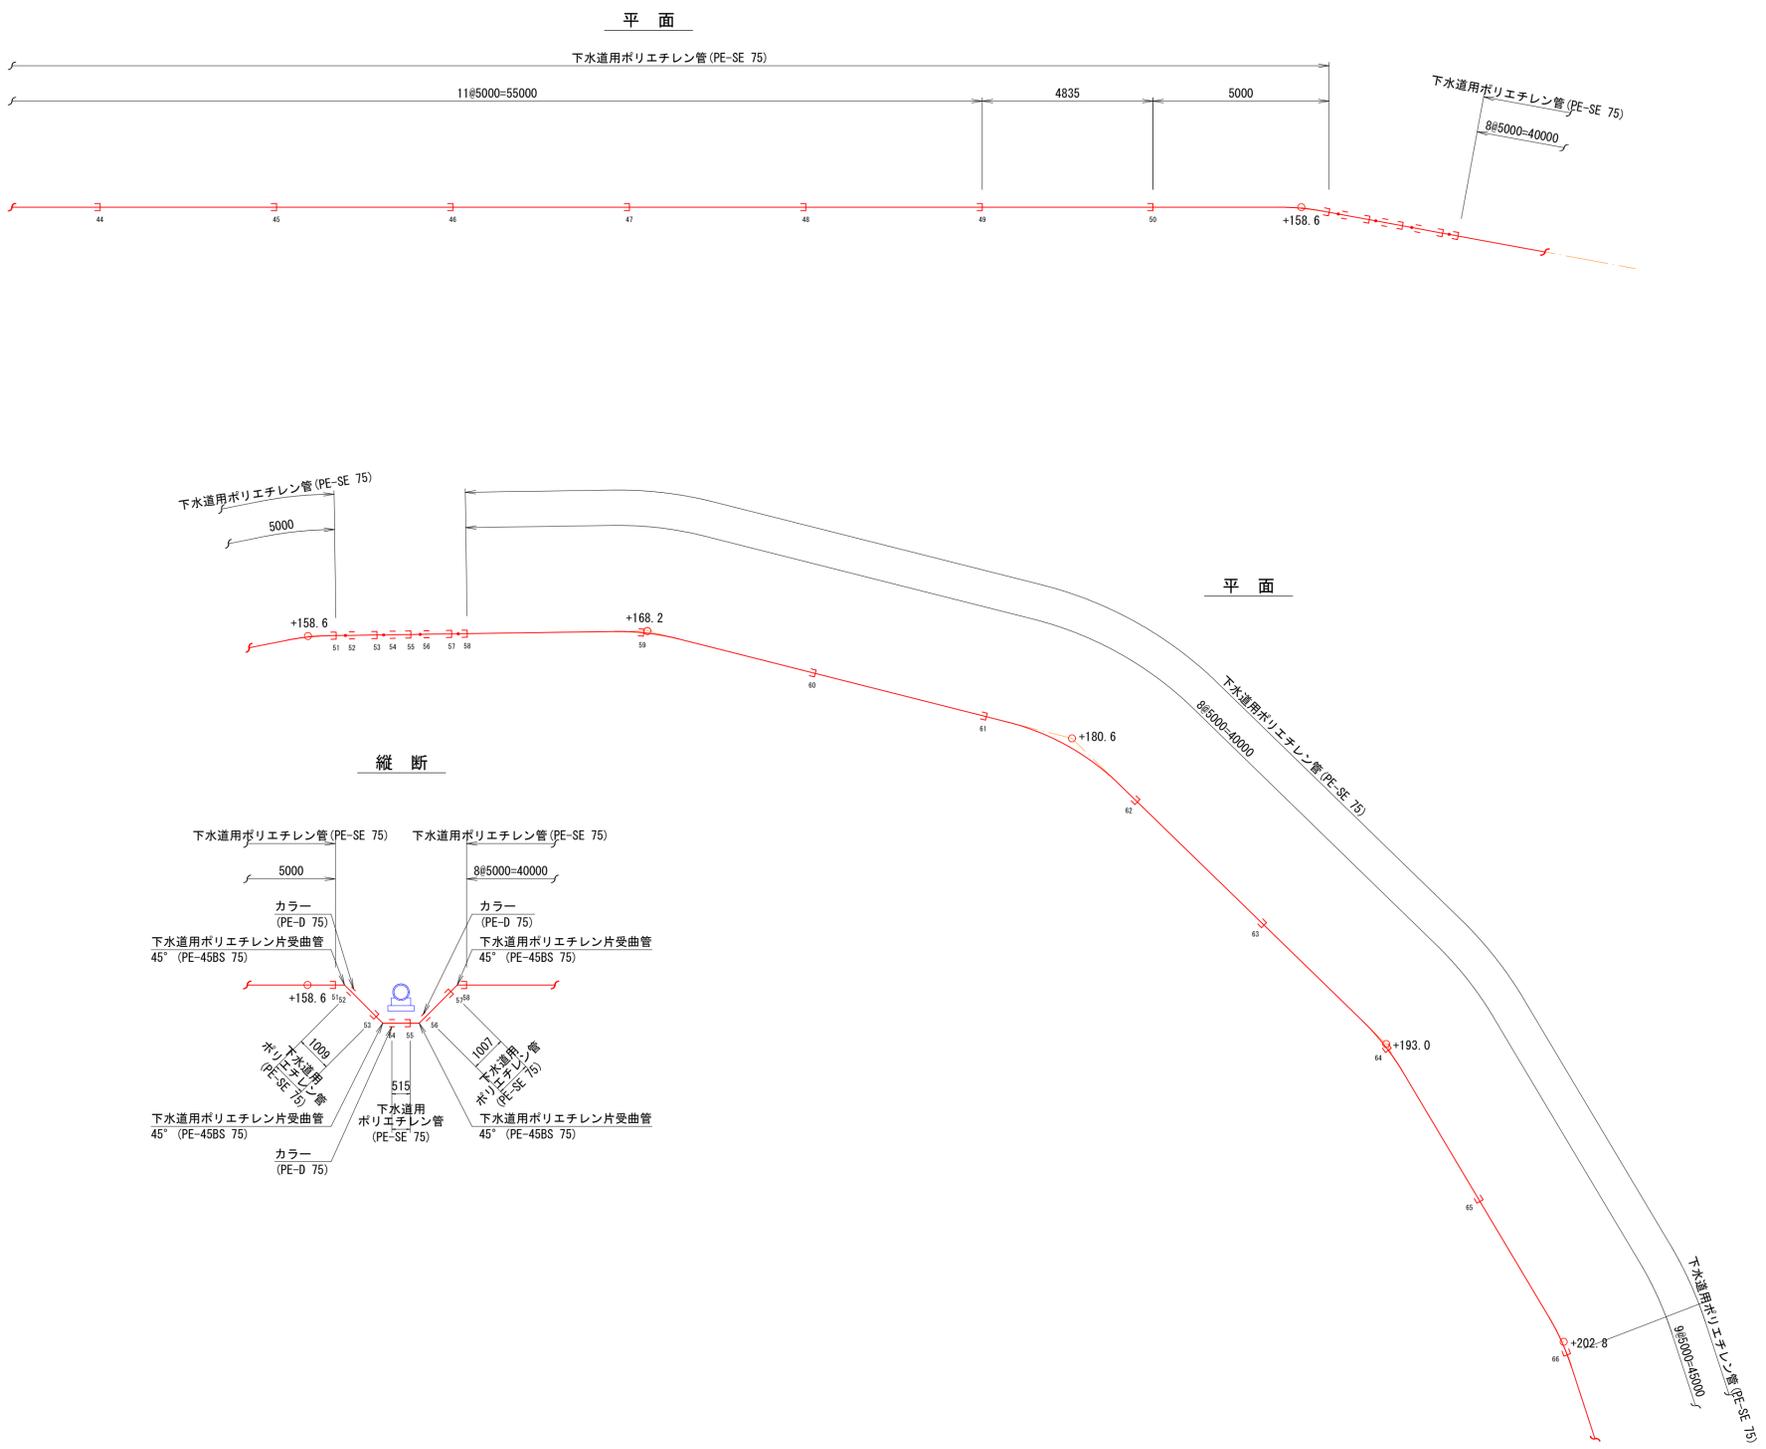


注・施工については、「下水道工事標準仕様書」による。


(参考図)

外浜系統 車尾処理分区	
件名	東山公園内施設排水設備整備工事
図名	管割図 (2/3)
縮尺	図示 図番 2/4
調整年月日	令和 年 月 日
設計者氏名	
米子市経済部文化観光局スポーツ振興課	


平 面

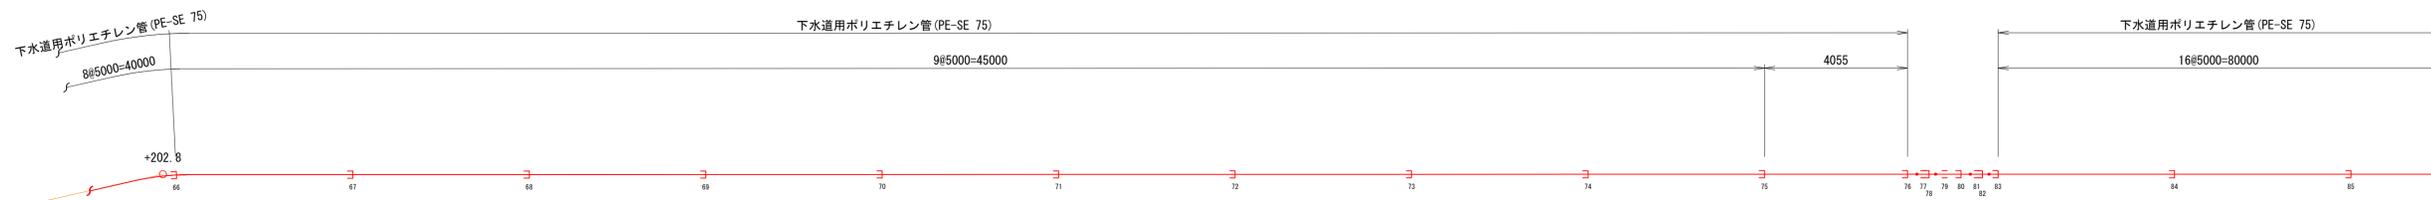


縦 断

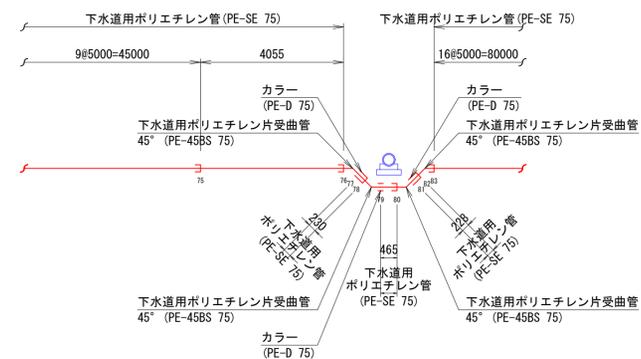


平 面

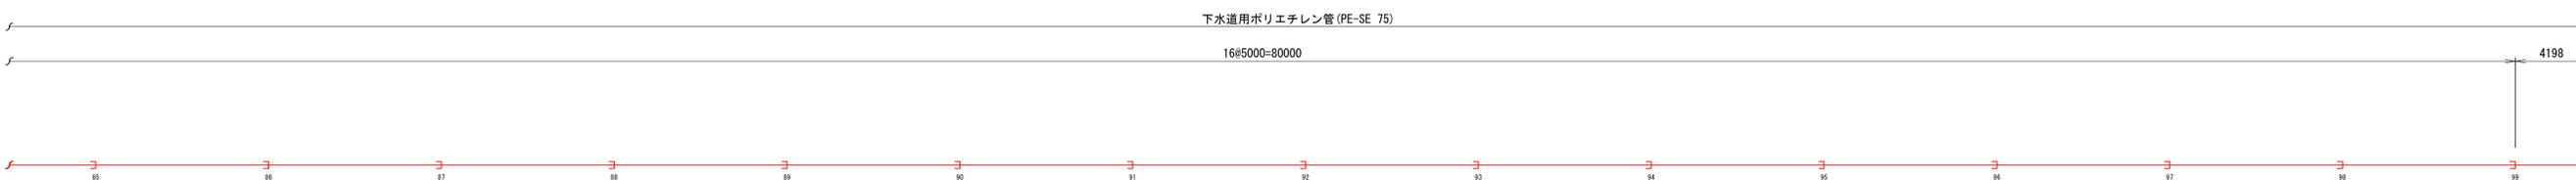

平 面

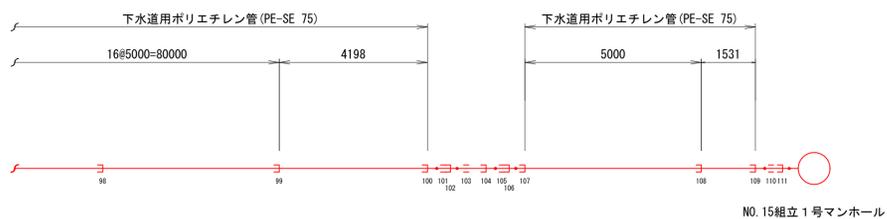

縦 断

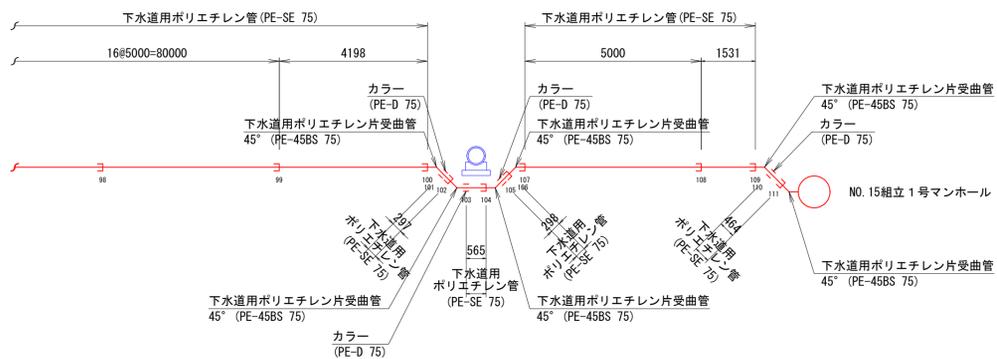

(参考図)


外浜系統 車尾処理分区

件名	東山公園内施設排水設備整備工事		
図名	管 割 図 (3/3)		
縮尺	図 示	図 番	3/4
調整年月日	令和 年 月 日		
設計者氏名			
米子市経済部文化観光局スポーツ振興課			


注・施工については、「下水道工事標準仕様書」による。

no.1立坑仮設図 縮尺 1:50


平面図

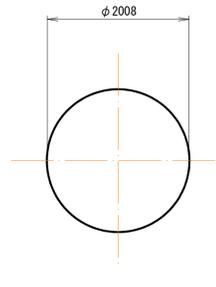



覆工板平面図

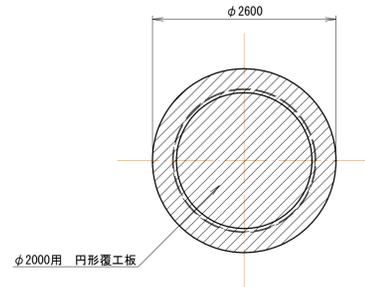

圧入掘削図

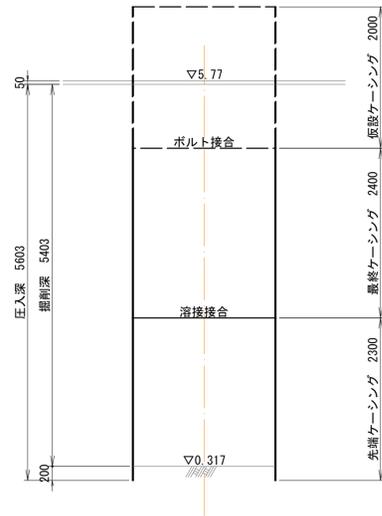

立坑構築図

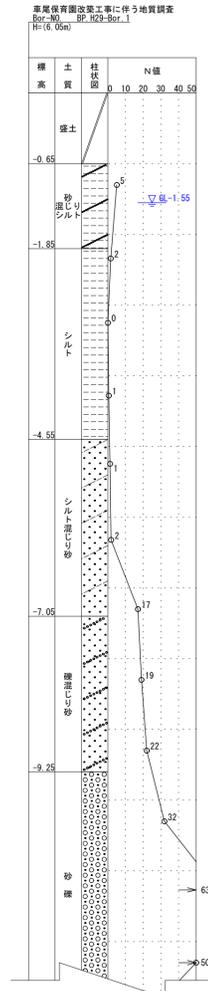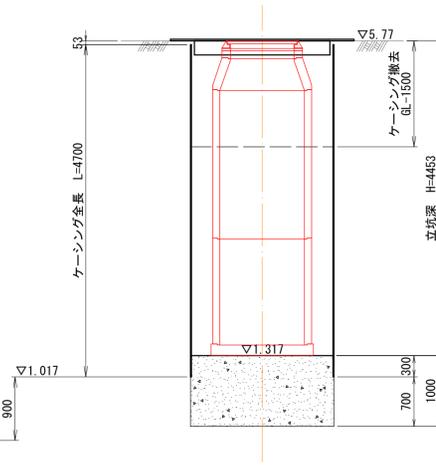

注・施工については、
工事標準仕様書「下水道」

(参考図)

外浜系統 車尾処理分区	
件名	東山公園内施設排水設備整備工事
図名	立坑仮設図
縮尺	図示 図番 4/4
調整年月日	令和 年 月 日
設計者氏名	
米子市経済部文化観光局スポーツ振興課	