



平面図

S=1 : 1000

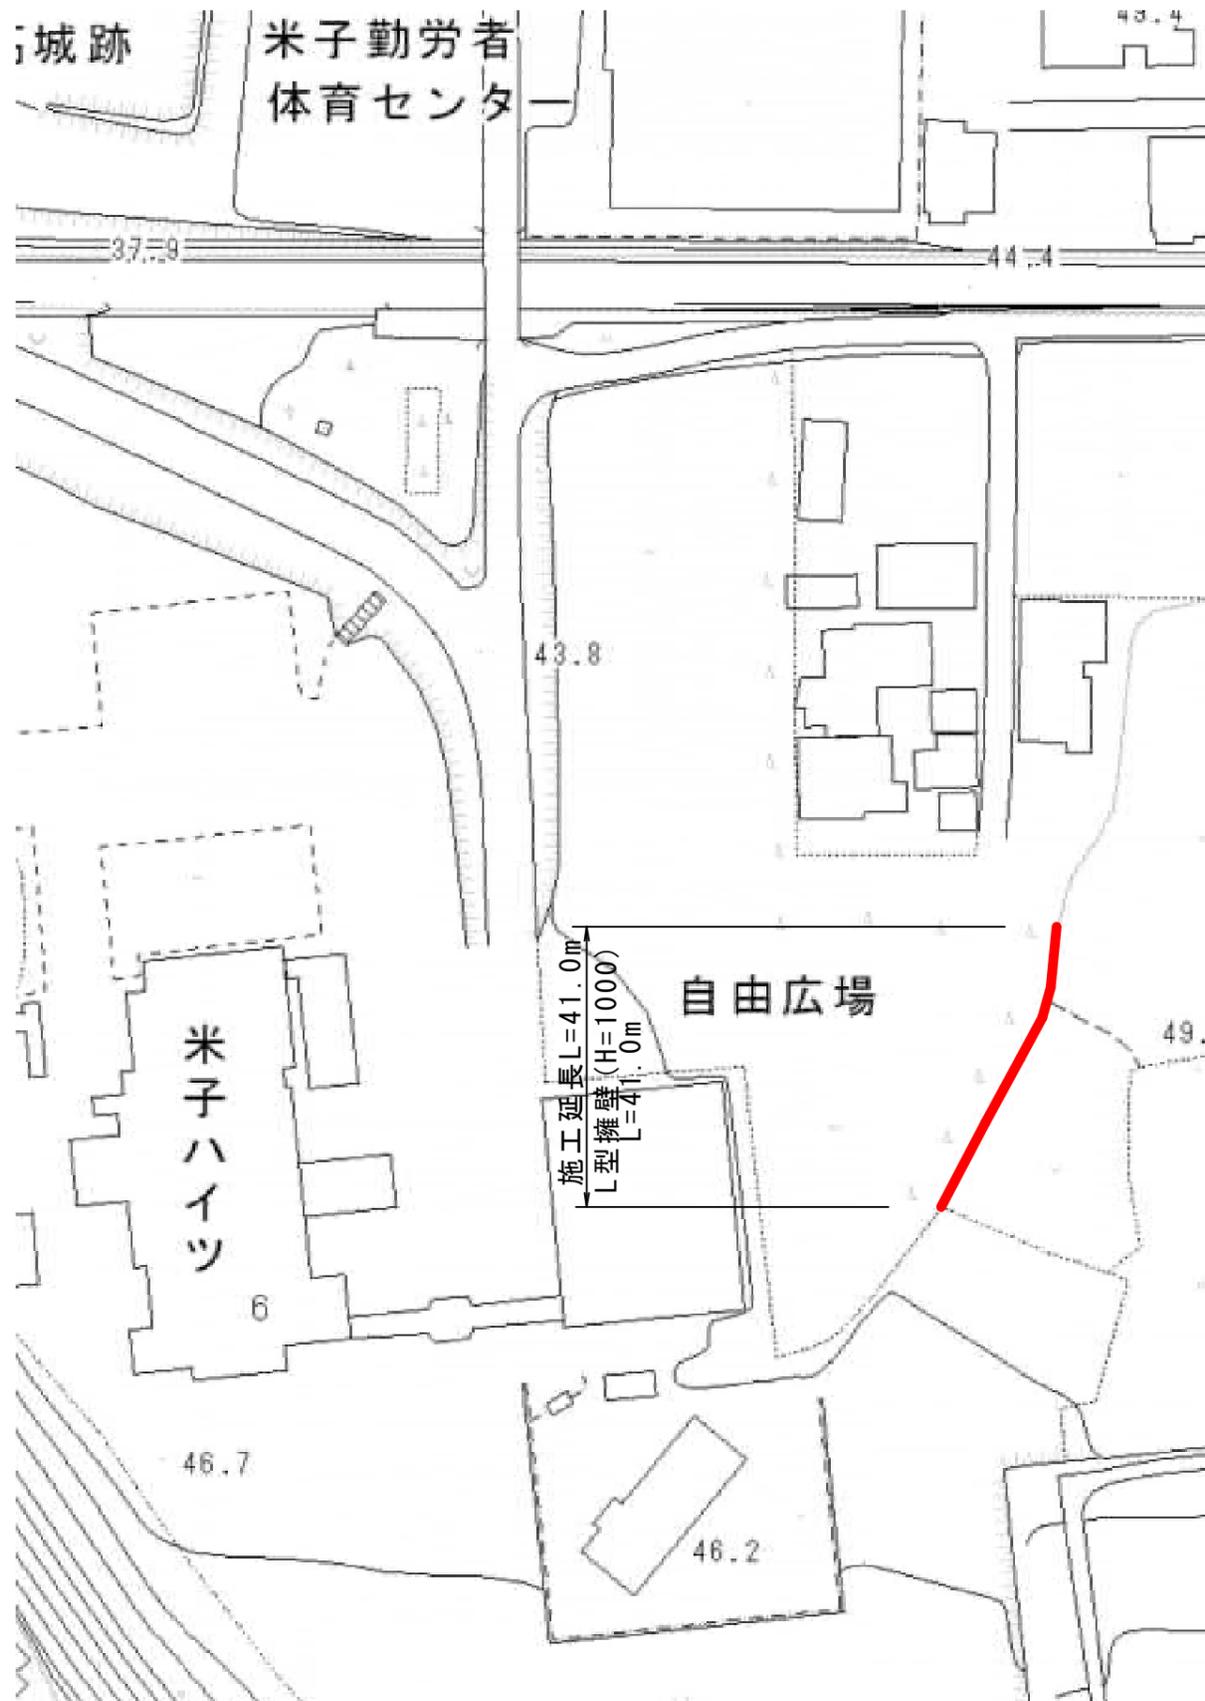

標準断面図

S=1 : 20

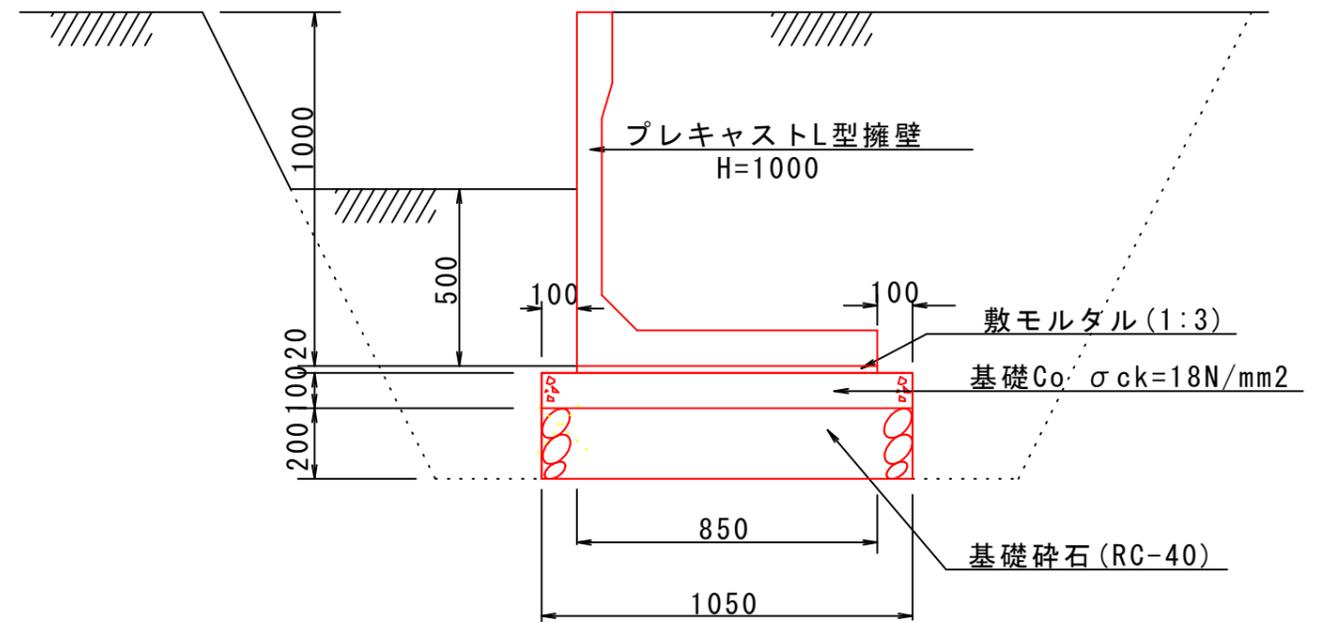

工事名	尾高地内排水路補修工事		
施行位置	米子市尾高地内	施行年度	令和7年度
図面の名称	平面図、標準断面図		
縮尺	図示		
図面番号	1 / 1		
米子市経済部農林水産振興局農林課			