

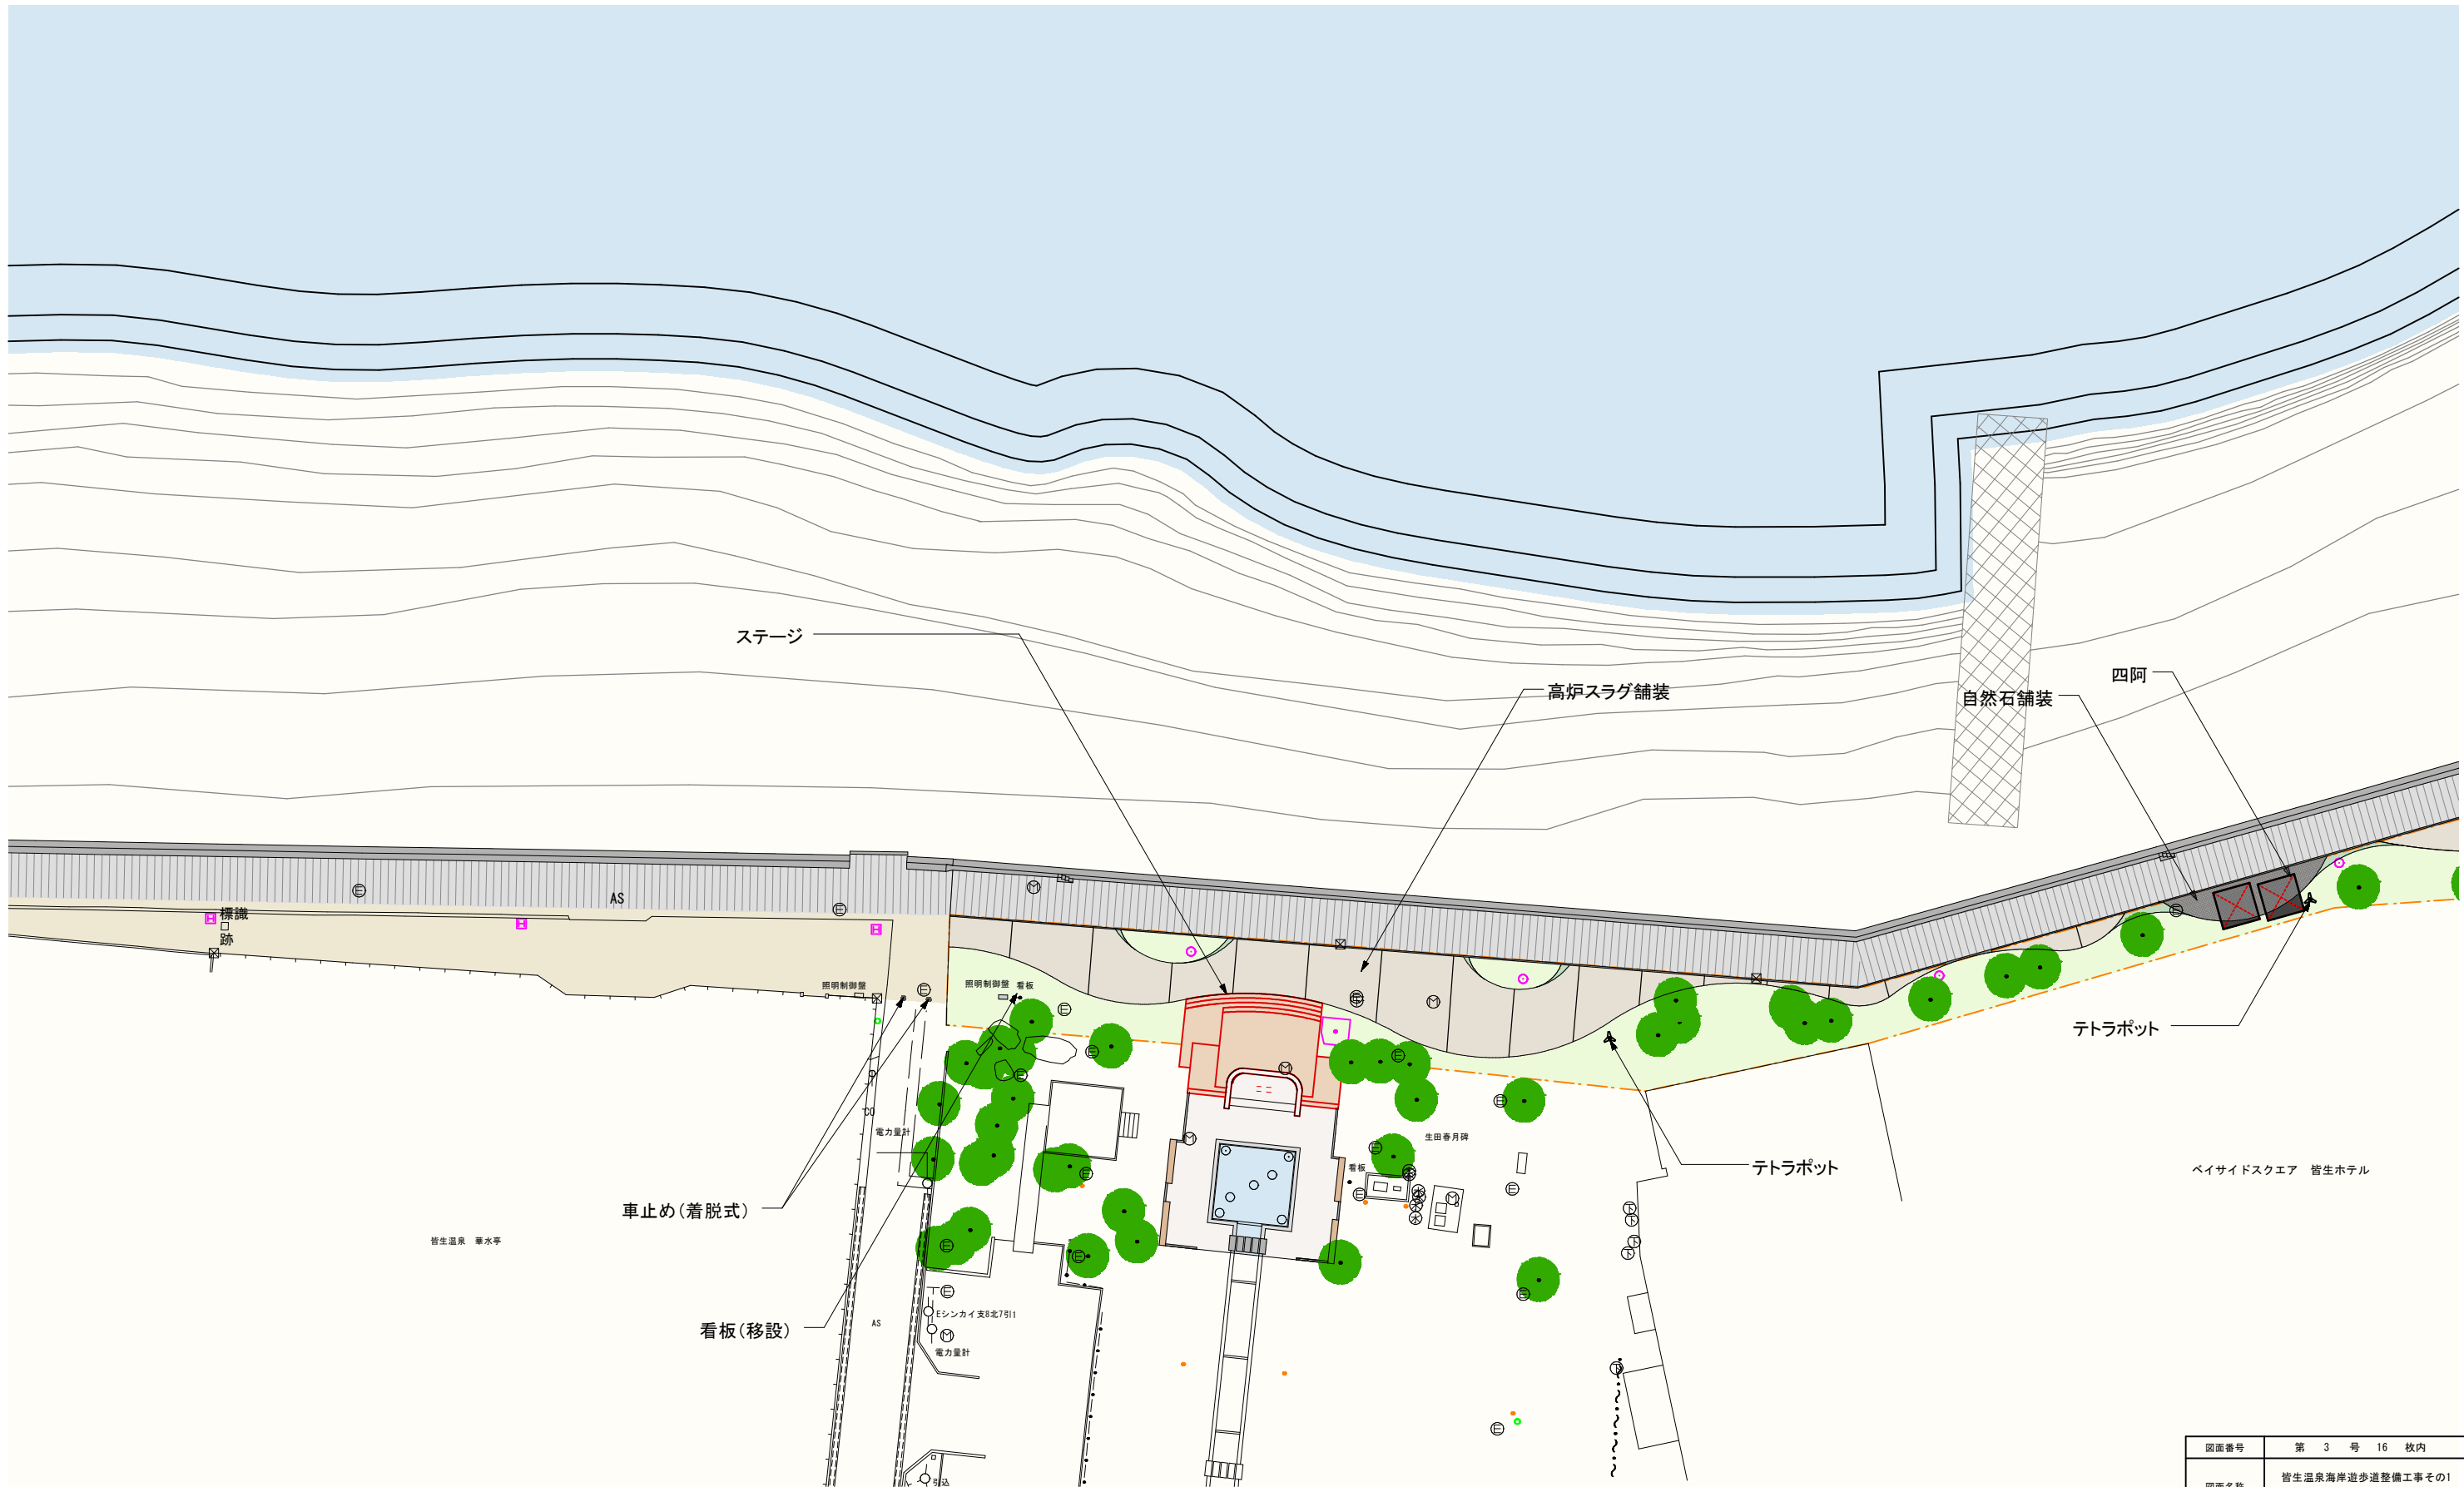
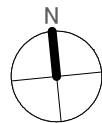


海岸遊歩道整備 計画平面図(1)
縮尺 S=1/250

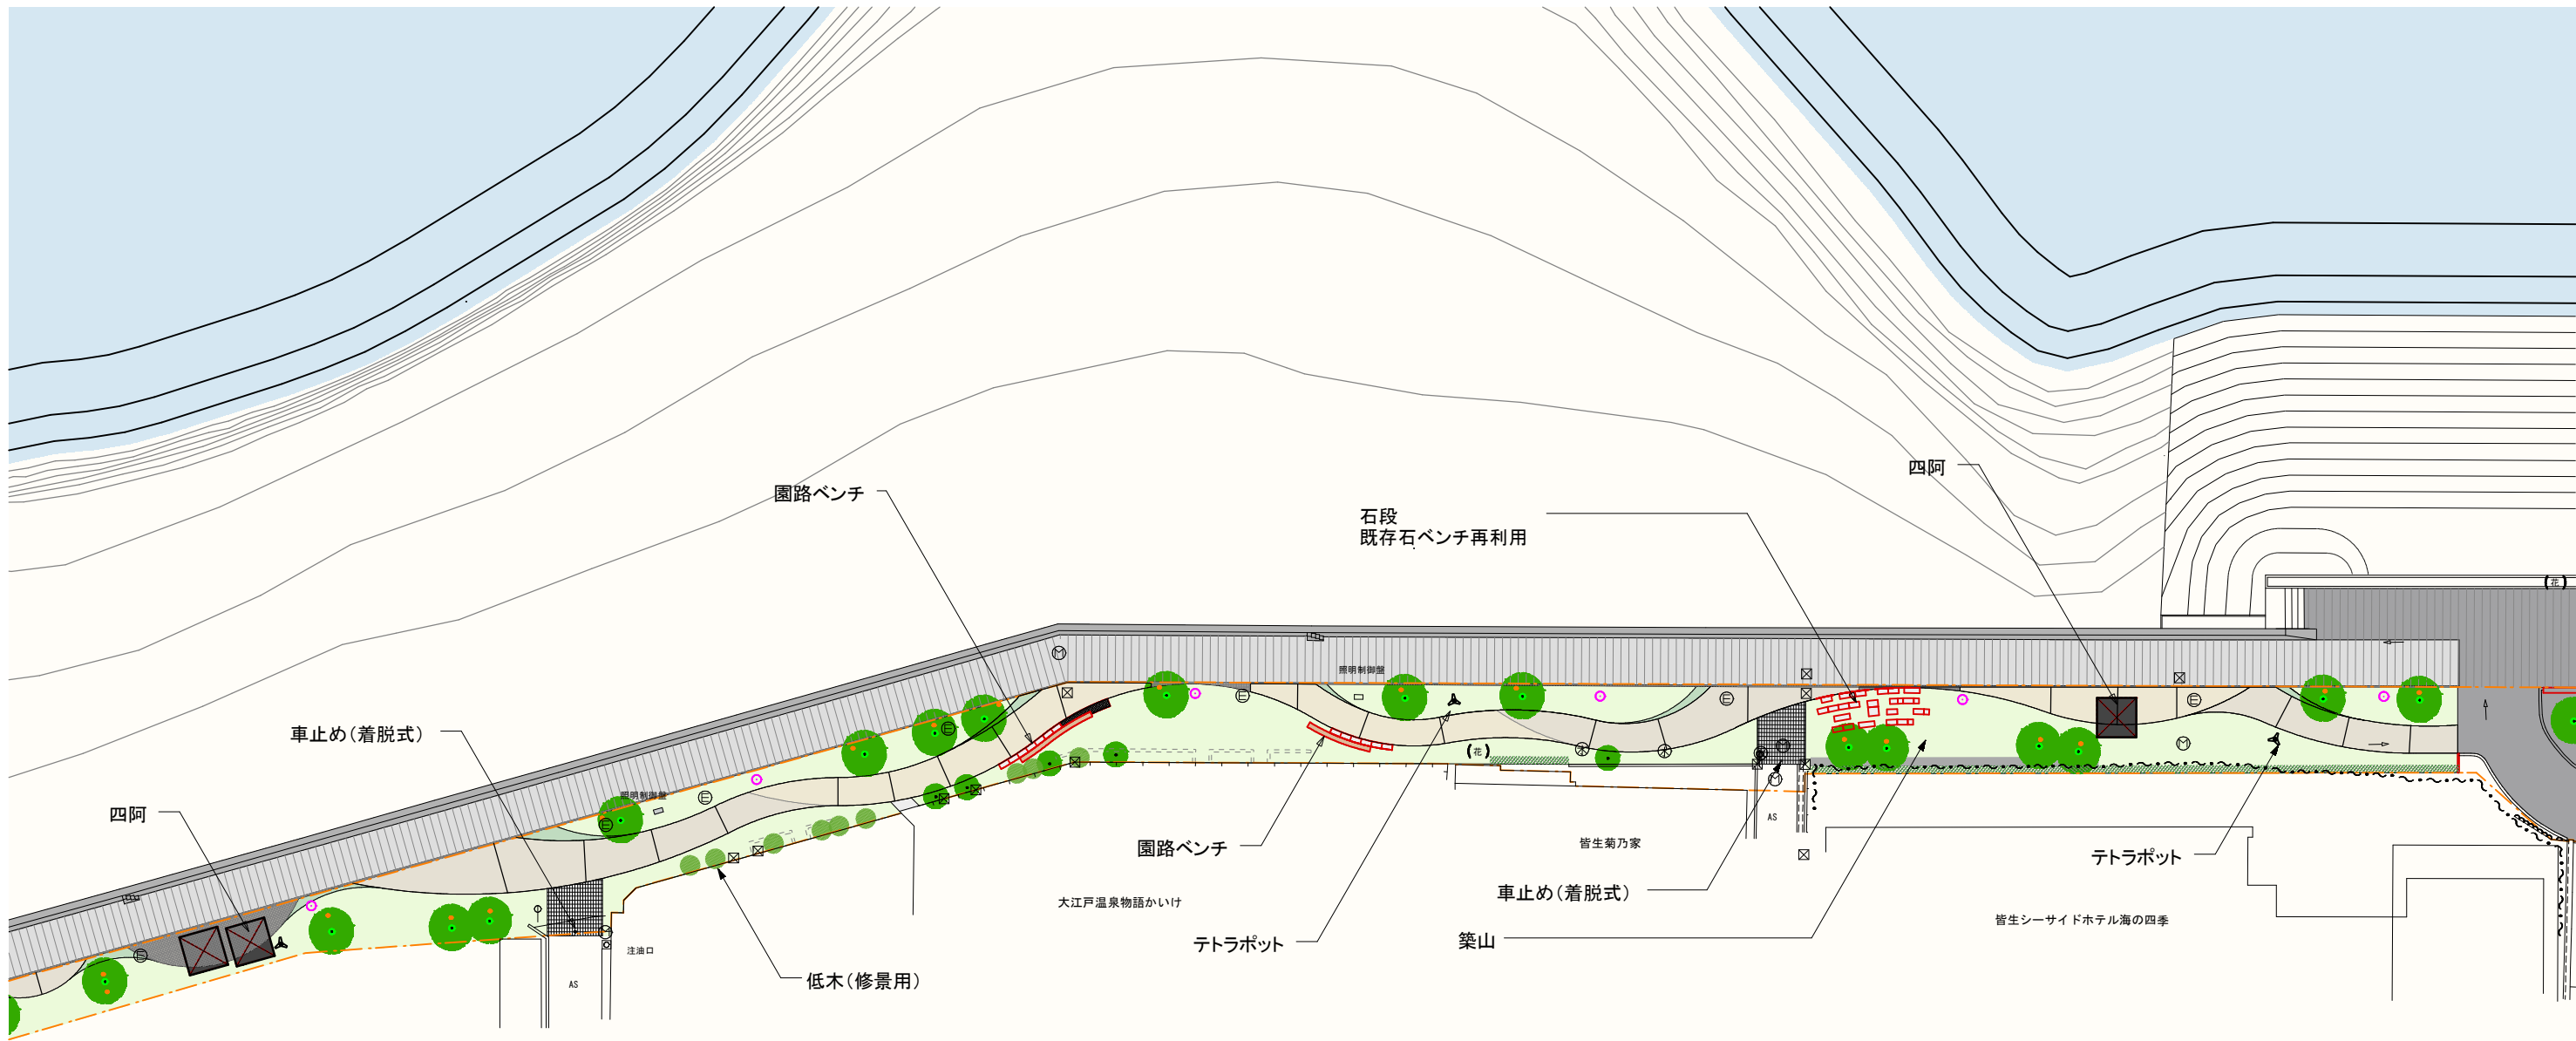


図面番号	第 3 号 16 枚内			
図面名称	皆生温泉海岸遊歩道整備工事その1 計画平面図 (1)			
縮尺	S=1/250			
製図年月日	令和	年	月	日
写図年月日	令和	年	月	日
米子市 経済部 文化観光局 観光課				

海岸遊歩道整備 計画平面図(2)
縮尺 S=1/250

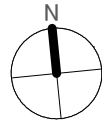

ベイスайдスクエア 皆生ホテル

図面番号	第 4 号 16 枚内			
図面名称	皆生温泉海岸遊歩道整備工事その1 計画平面図(2)			
縮尺	S=1/250			
製図年月日	令和	年	月	日
写図年月日	令和	年	月	日
米子市 経済部 文化観光局 観光課				

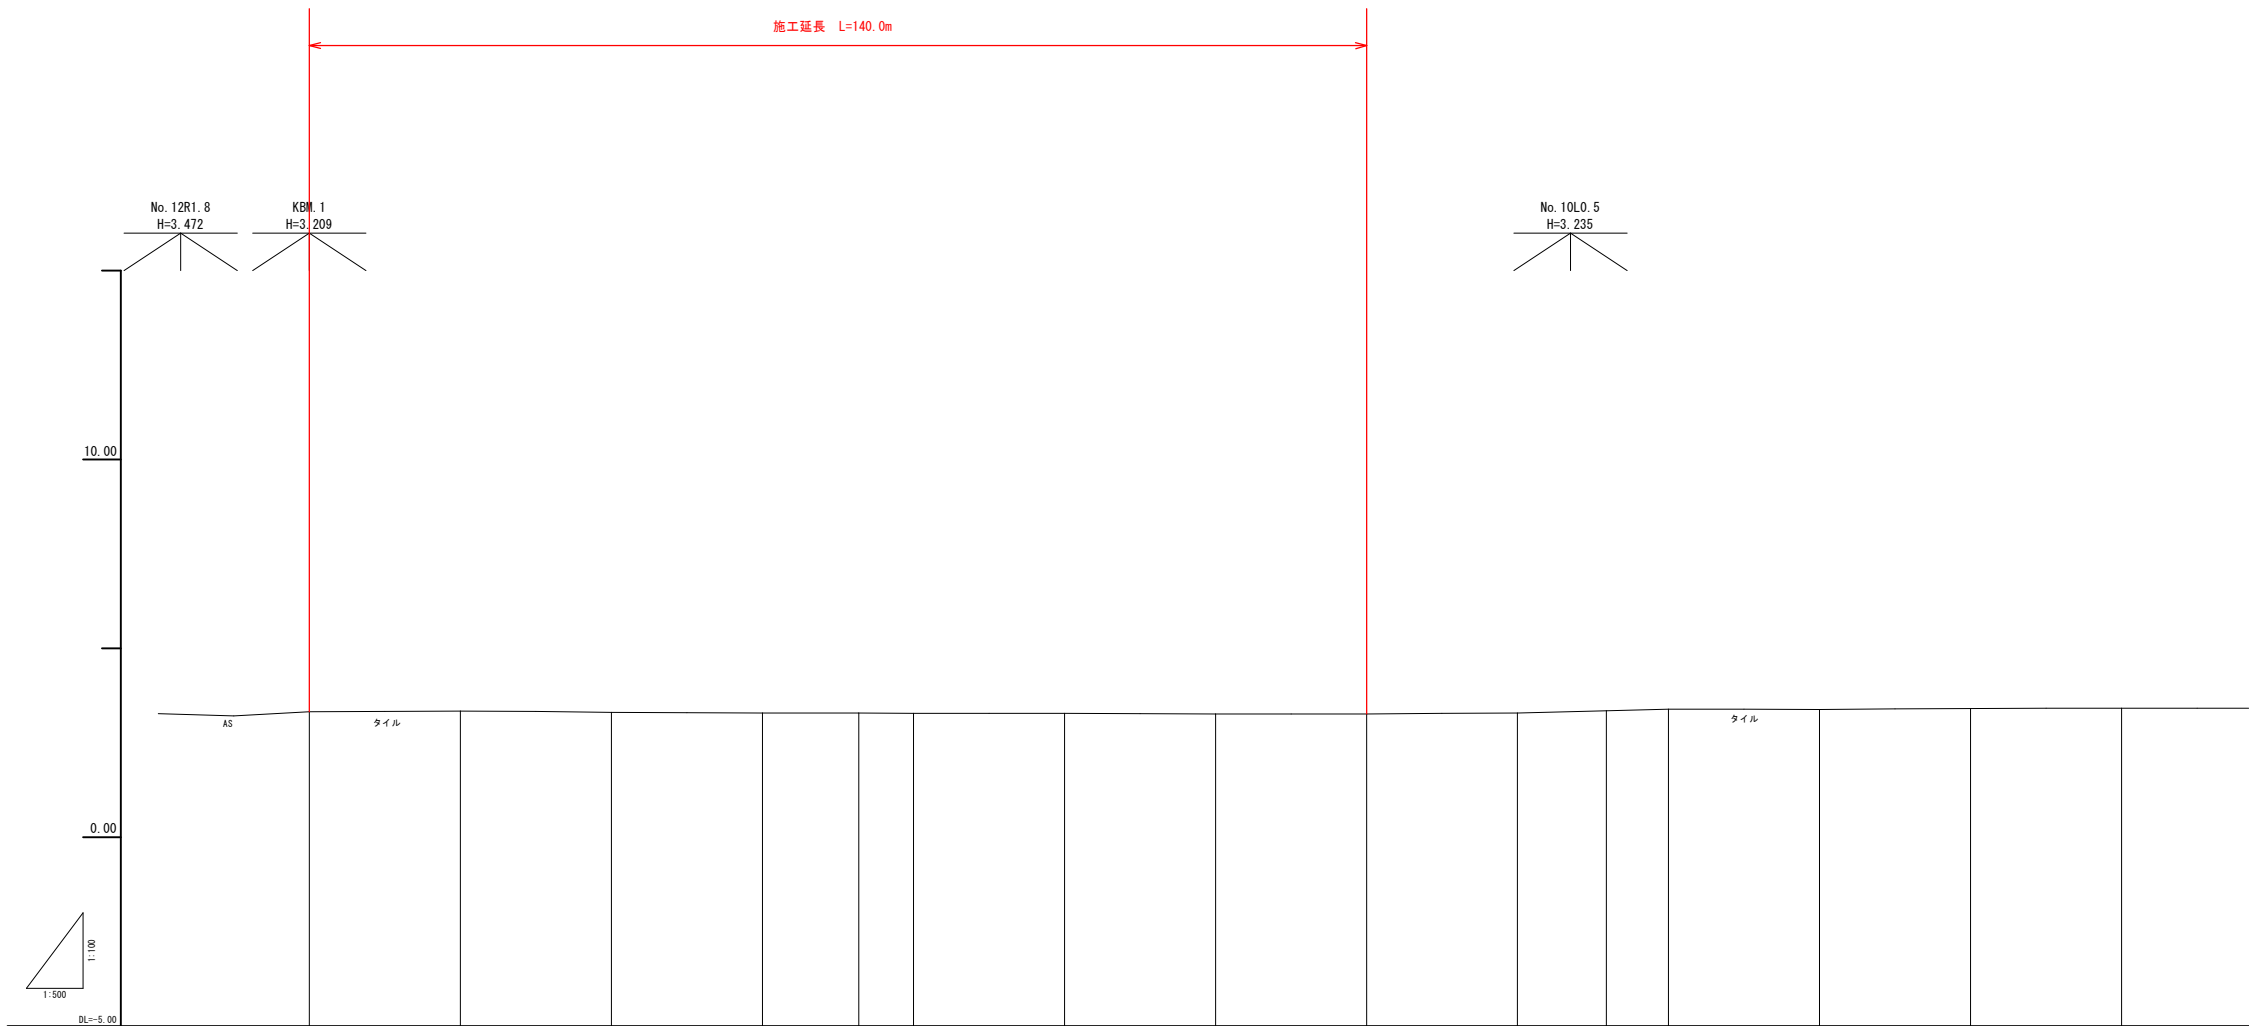


勾配																
盛土																
切土																
計画高																
地盤高			3.32													
追加距離		0.000														
単距離		20.000		20.000		40.000										
測点		NO.0		NO.1		NO.2		NO.3		IP-1		NO.4		NO.5		NO.6
曲線		L= 72.764 R= 8 IP-1 1A=20-15-26														
拡張幅付図																
大断面付図																

図面番号	第 5 号 16 枚内
図面名称	皆生温泉海岸遊歩道整備工事その1 縦断面図
縮尺	V=1:100、H=1:500
製図年月日	令和 年 月 日
写図年月日	令和 年 月 日
米子市 経済部 文化観光局 観光課	

※暗渠の標高は、呑口・吐口が明確ではないため、推定値です


D=20,000

NO. 2
GH=3.31

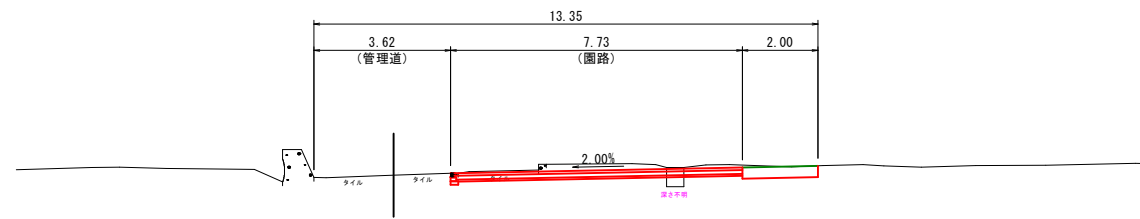


DL=0.00

NO. 1
GH=3.34

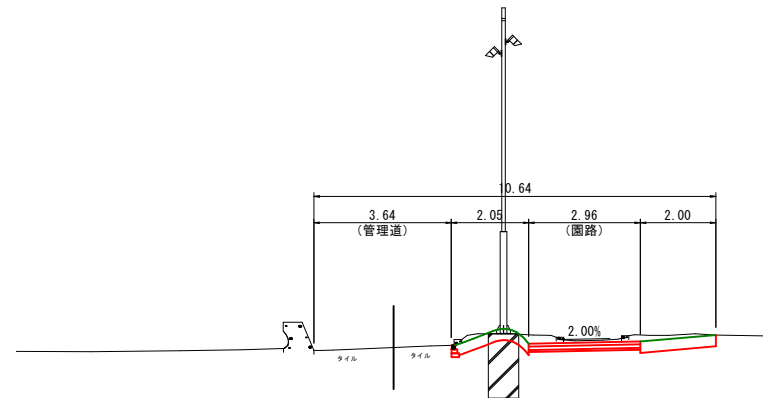

DL=0.00


NO. 0
GH=3.32

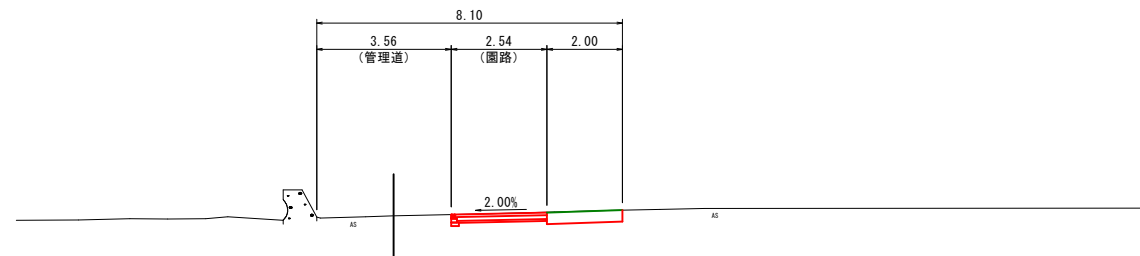

DL=0.00

D=20,000


NO. 4
GH=3.28

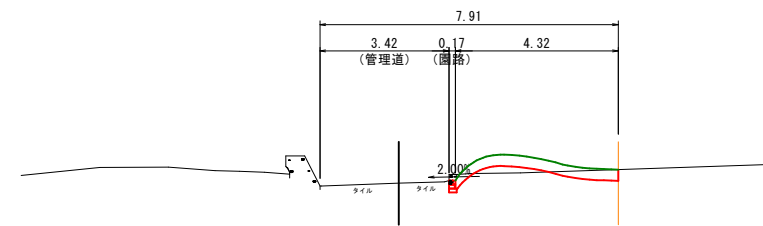

DL=0.00

IP-1
GH=3.29


D=7,240

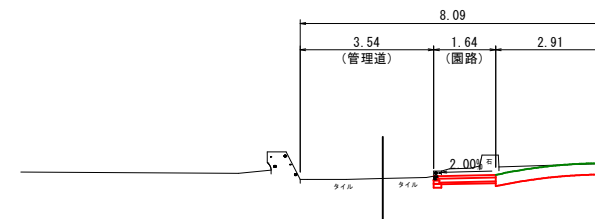

DL=0.00

NO. 3
GH=3.29

D=12,760

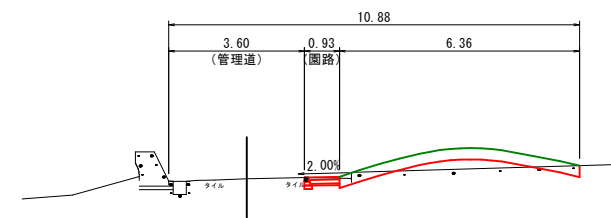

DL=0.00

NO. 0 ~ NO. 4

図面番号	第 6 号 16 枚内
図面名称	皆生温泉海岸歩道整備工事その1 横断面図
縮尺	S=1:100
製図年月日	令和 年 月 日
写図年月日	令和 年 月 日
米子市 経済部 文化観光局 観光課	