



D=20,000

NO. 7
GH=3.26

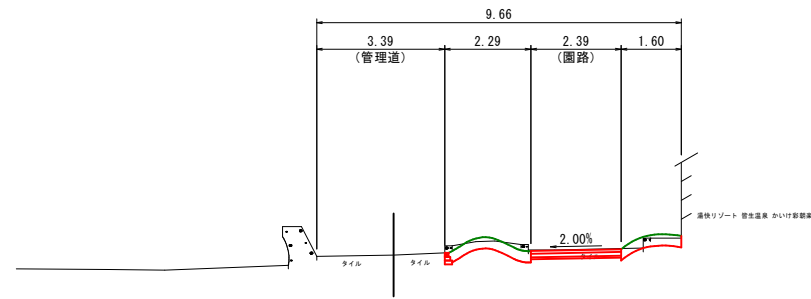


DL=0.00

NO. 6
GH=3.26

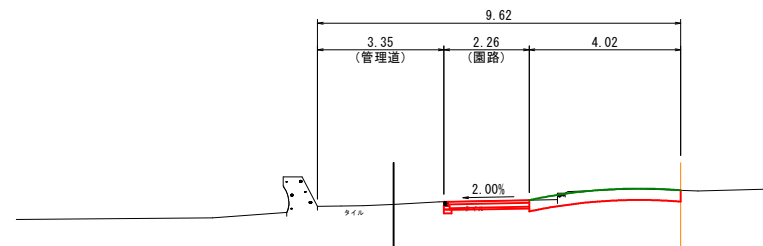

DL=0.00


NO. 5
GH=3.28

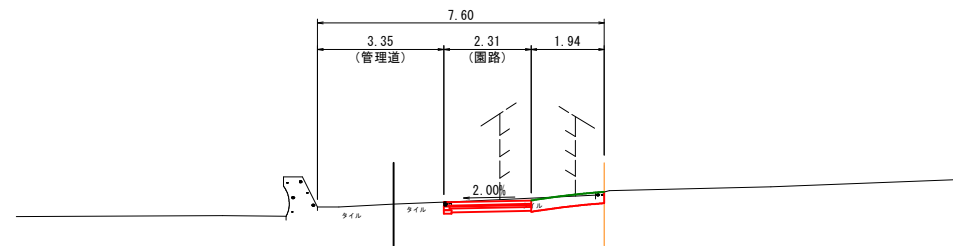

DL=0.00


D=20,000

NO. 9
GH=3.39

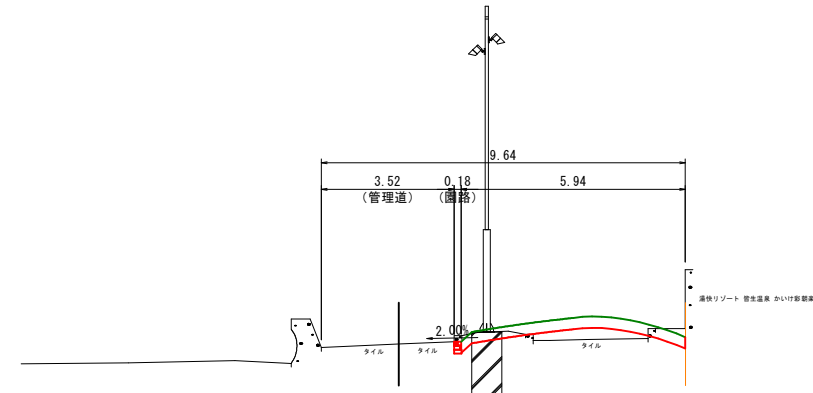


DL=0.00

IP-2
GH=3.35

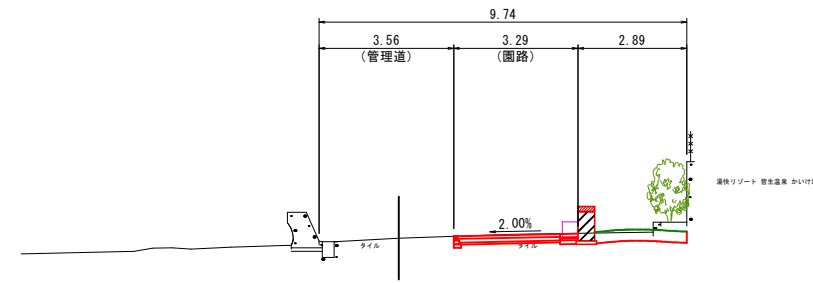

DL=0.00


NO. 8
GH=3.29

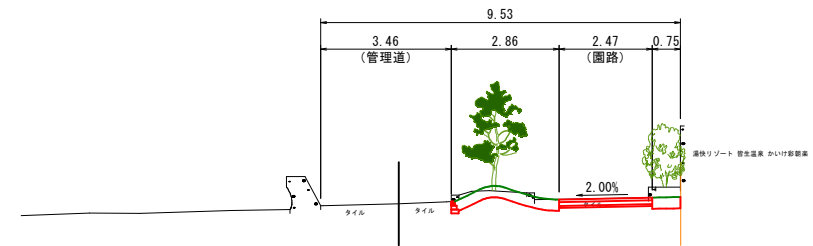

DL=0.00

NO. 5 ~ NO. 9

図面番号	第 7 号 16 枚内
図面名称	皆生温泉海岸遊歩道整備工事その1 横断面図
縮尺	S=1:100
製図年月日	令和 年 月 日
写図年月日	令和 年 月 日
米子市 経済部 文化観光局 観光課	

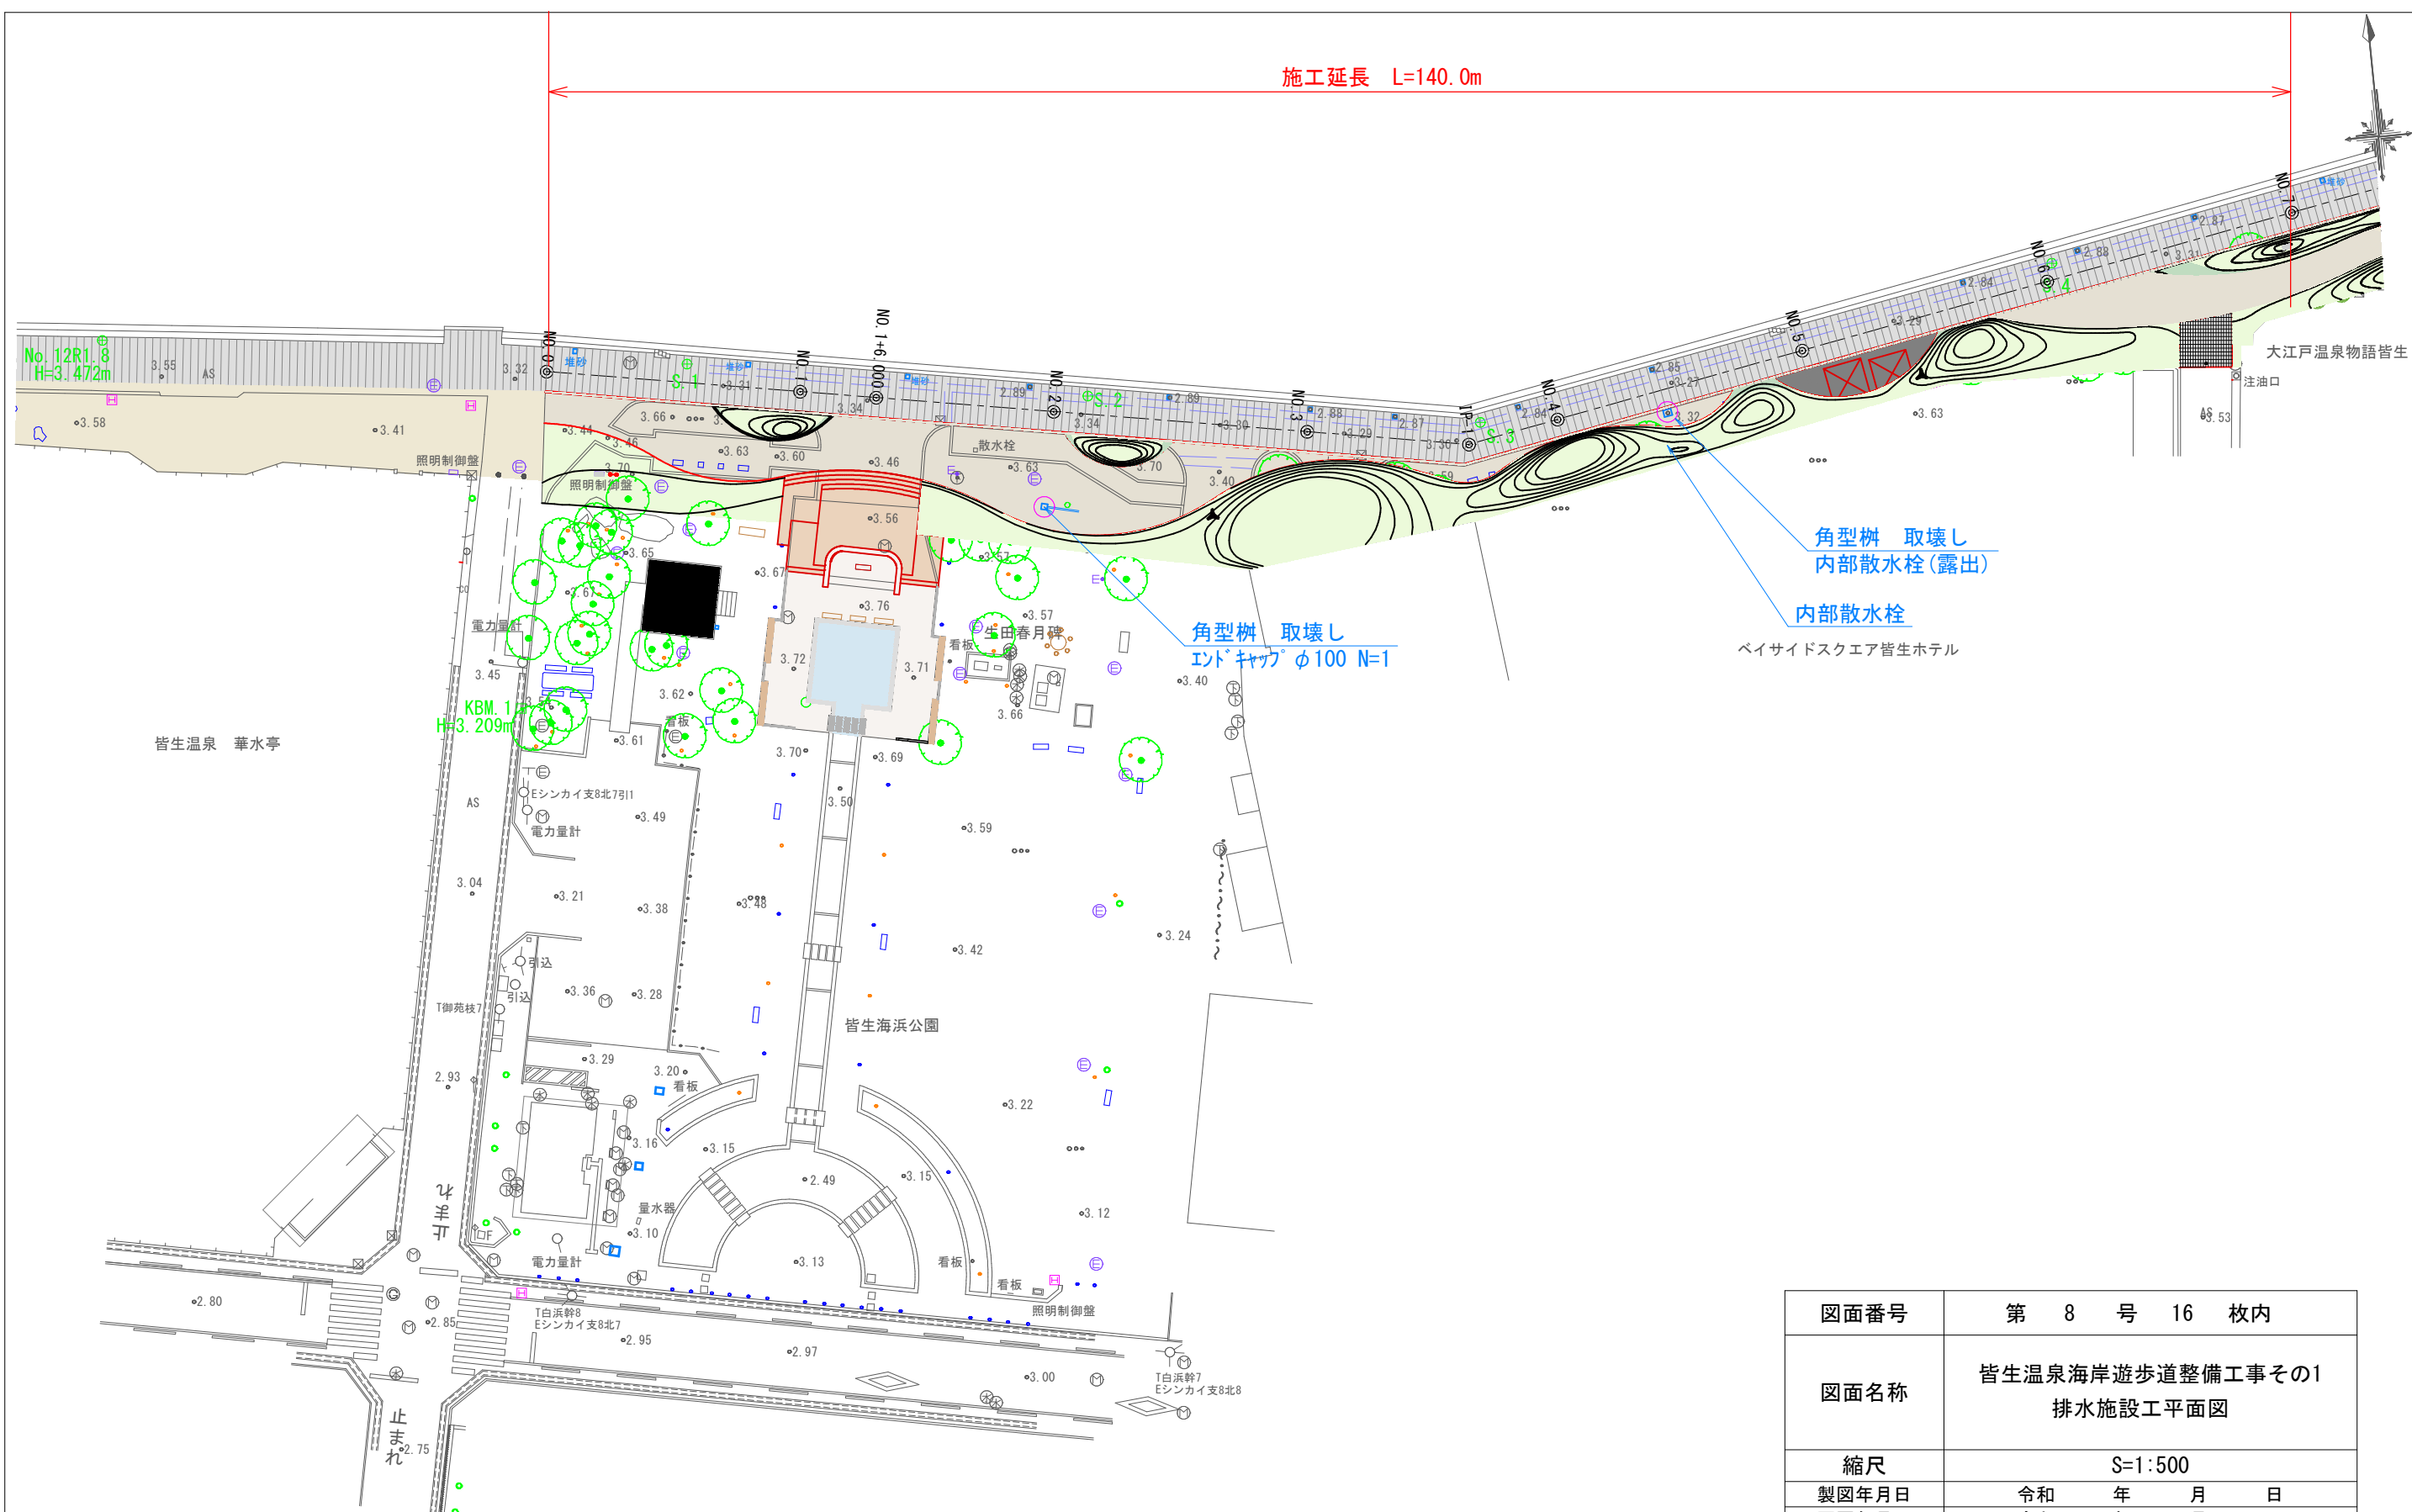


図面番号	第 8 号 16 枚内
図面名称	皆生温泉海岸遊歩道整備工事その1 排水施設工平面図
縮尺	S=1:500
製図年月日	令和 年 月 日
写図年月日	令和 年 月 日
米子市 経済部 文化観光局 観光課	

縮尺 S=1/500




名称	種別	単位	数量	摘要
土系舗装A		m2	364.7	
自然石舗装		m2	29.9	

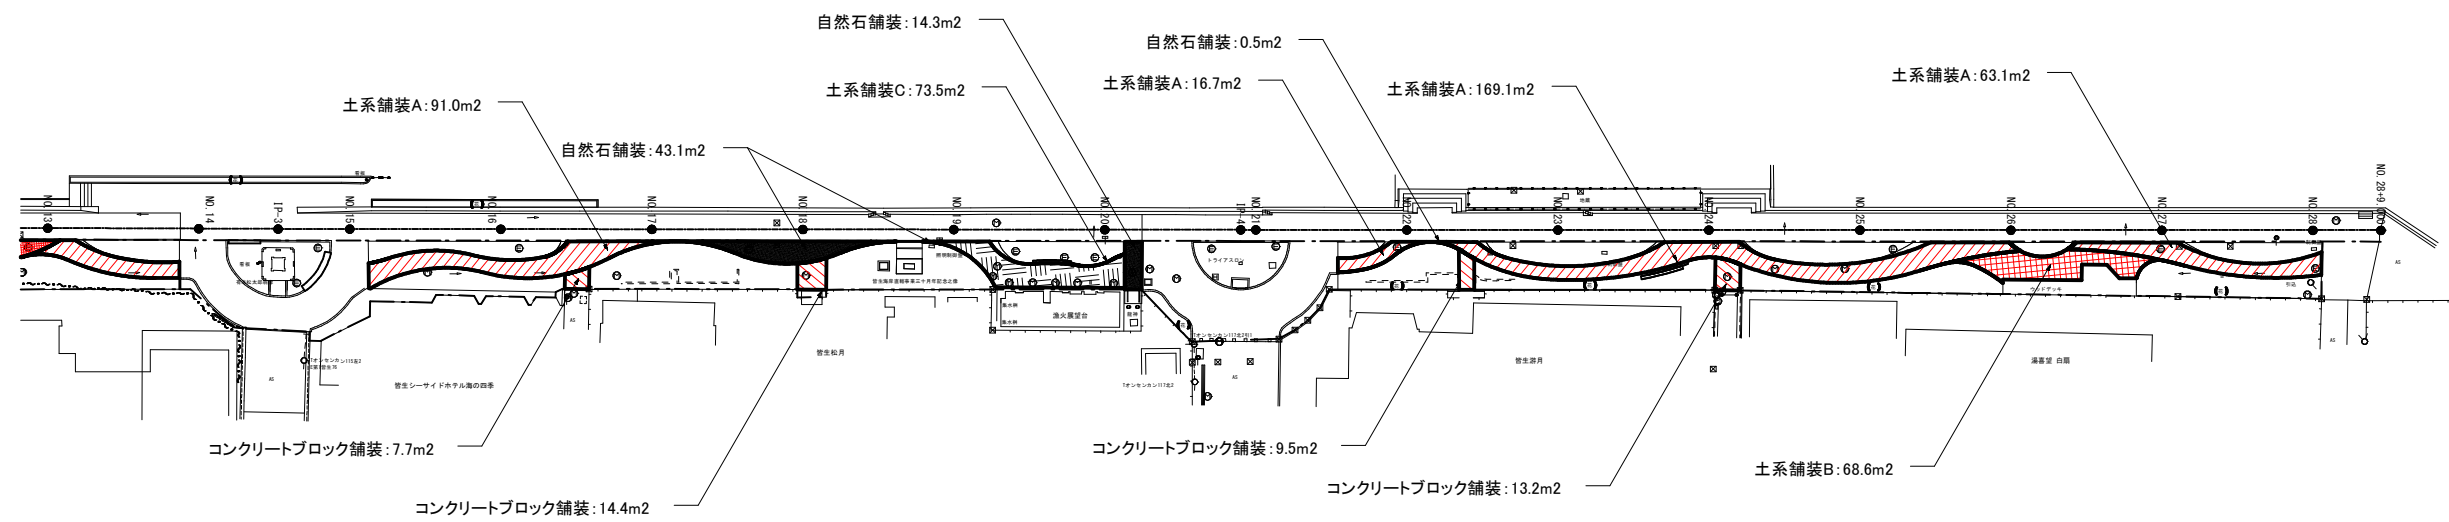


図面番号	第 9 号 16 枚内
図面名称	皆生温泉海岸歩道整備工事その1 舗装工平面図
縮尺	S=1:500
製図年月日	令和 年 月 日
写図年月日	令和 年 月 日
米子市 経済部 文化観光局 観光課	

海岸遊歩道整備 縁石工平面図
縮尺 S=1/500

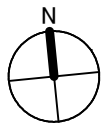


縁石工 数量表

名称	種別	単位	数量	摘要
自然石縁石A		m	140.75	

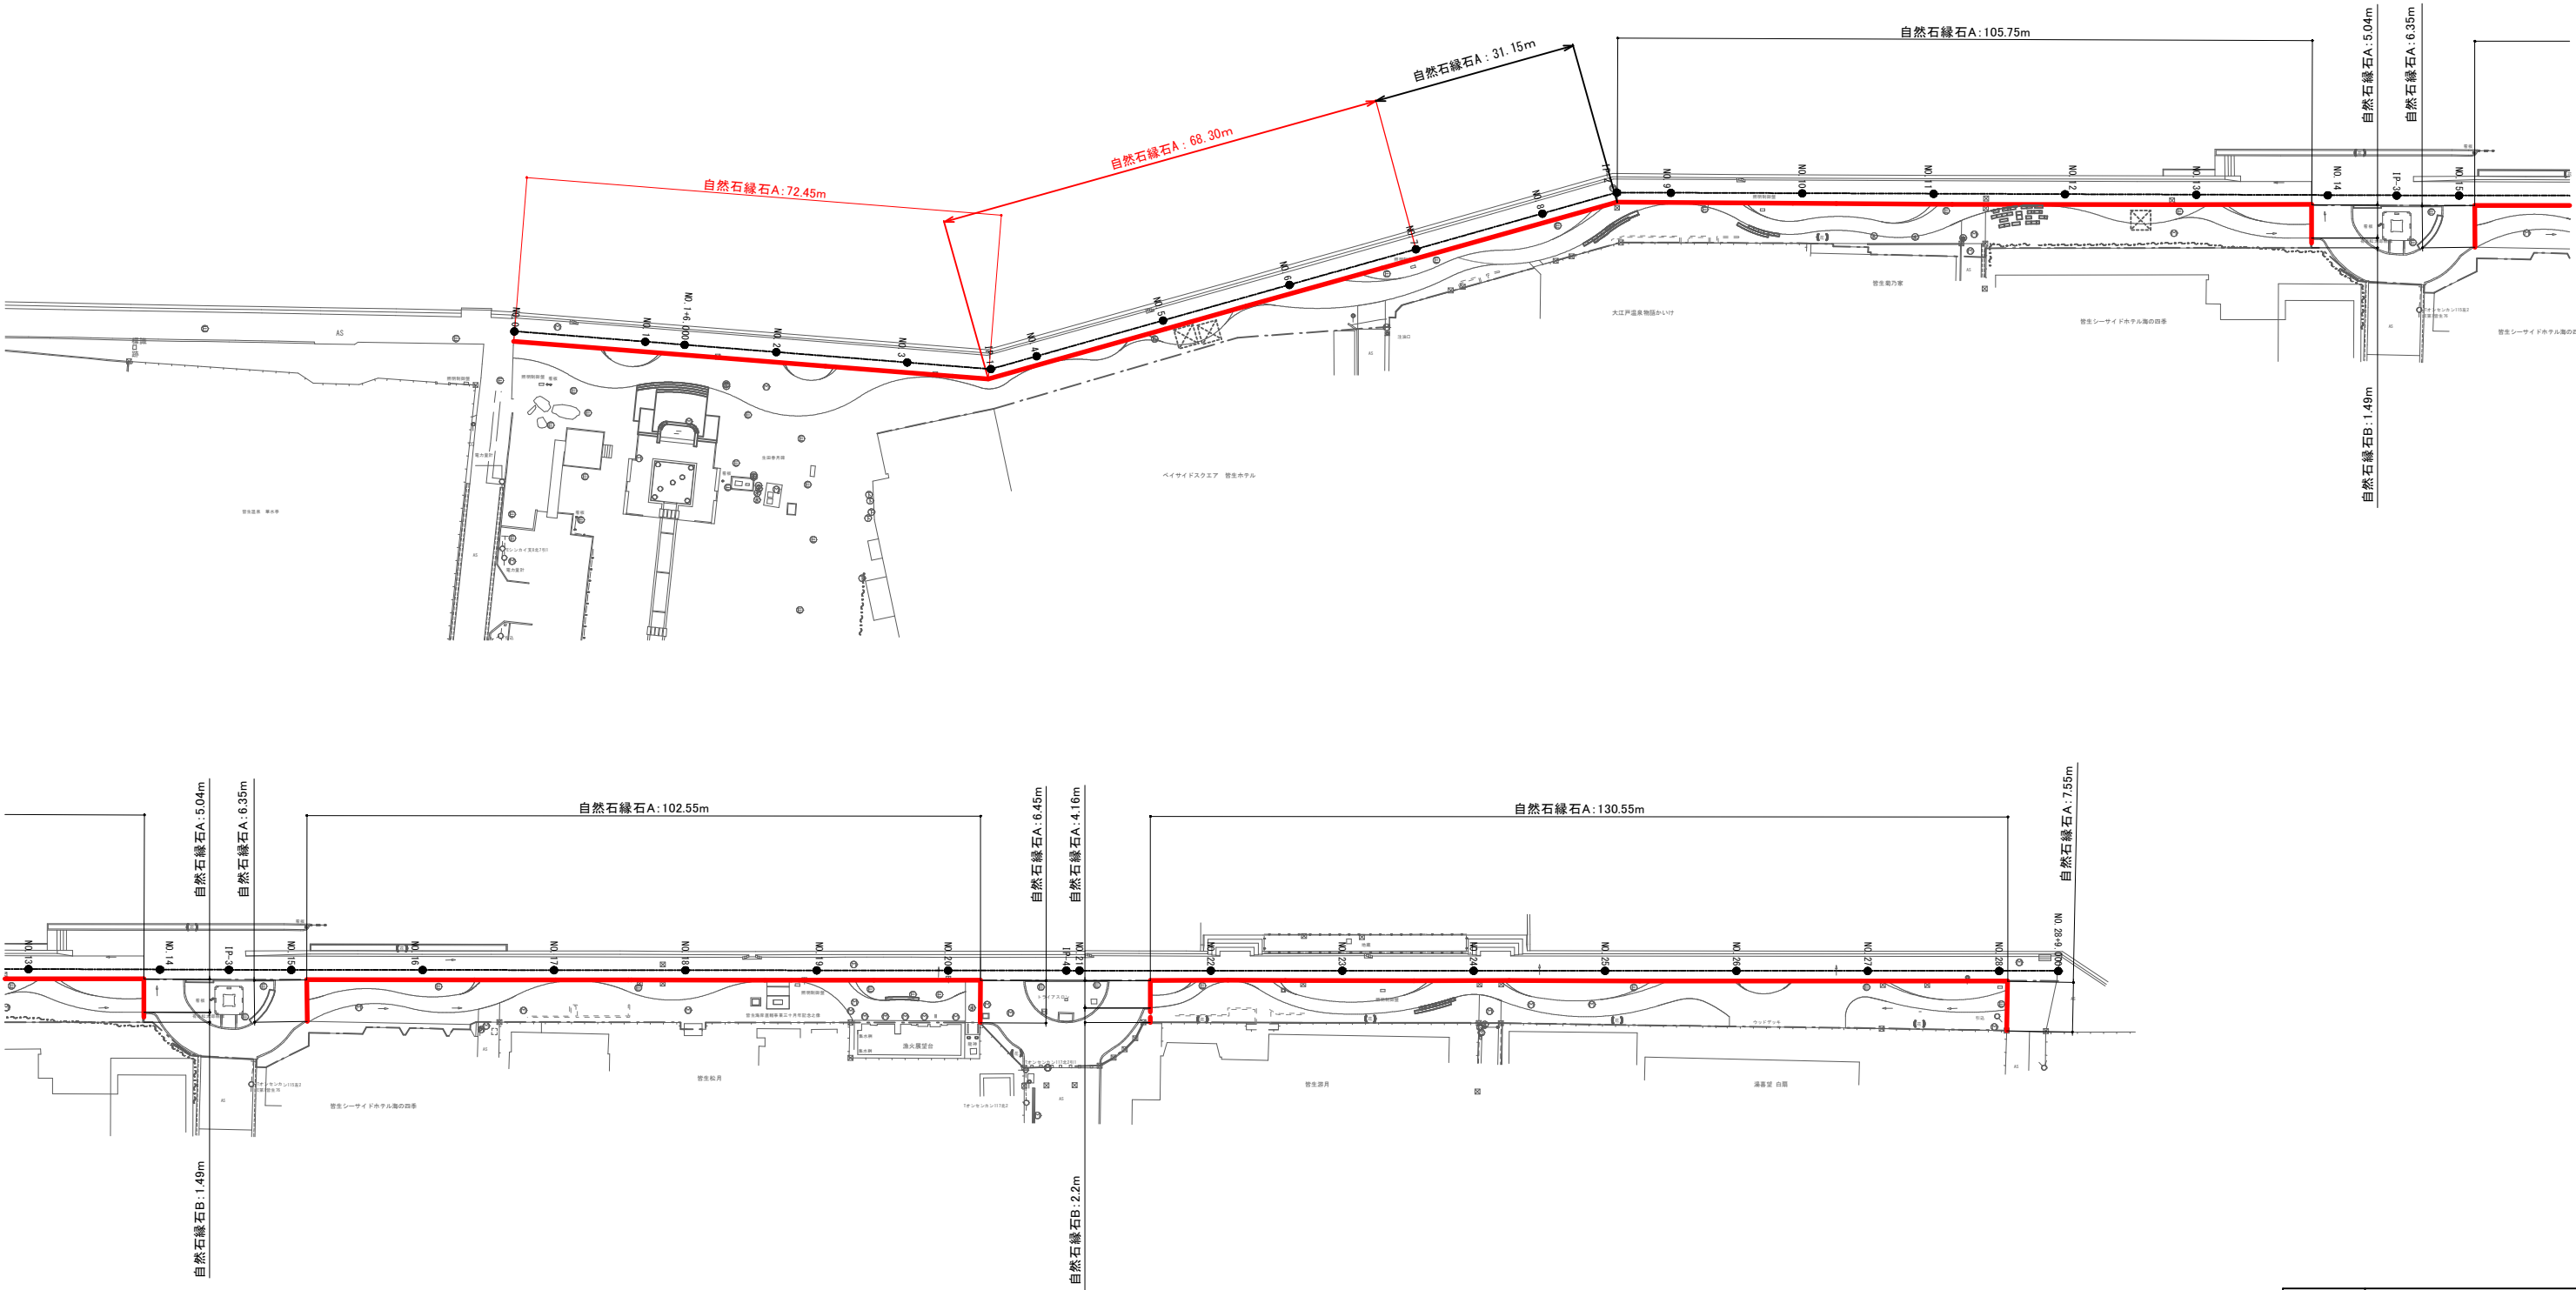



図面番号	第 10 号 16 枚内
図面名称	皆生温泉海岸遊歩道整備工事その1 縁石工平面図
縮尺	S=1/500
製図年月日	令和 年 月 日
写図年月日	令和 年 月 日
米子市 経済部 文化観光局 観光課	

海岸遊歩道整備 植栽工平面図
縮尺 S=1/500

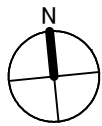

植栽工 数量表

名称	種別	単位	数量	摘要
地被A	ノシバ	m2	513.8	
地被B	タマリユウ	m2	11.2	
低木A	シャリンバイ	本	1	H=1.0m程度

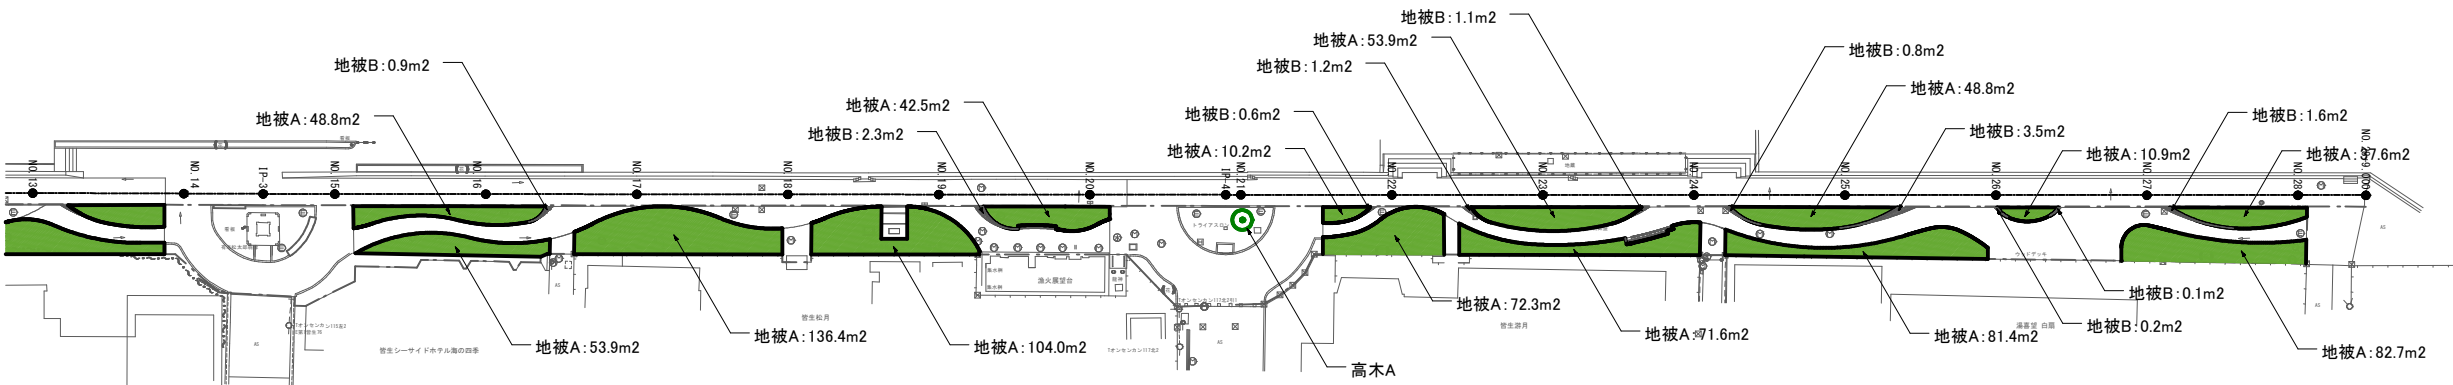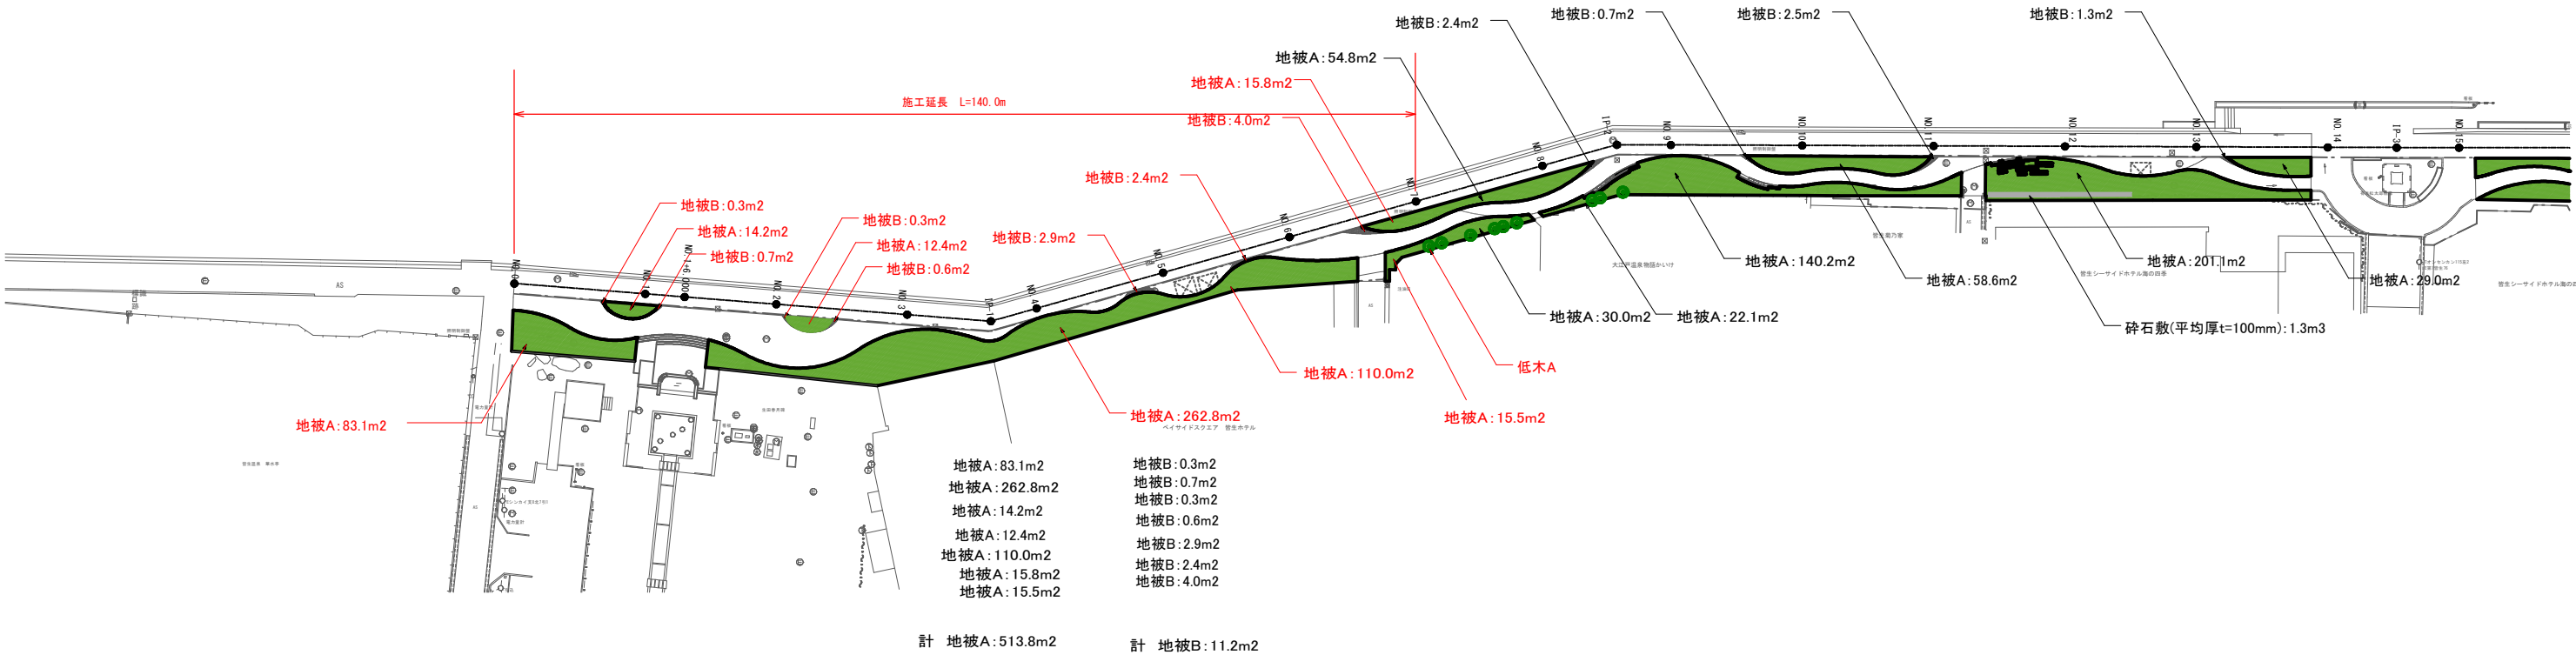


図面番号	第 11 号 16 枚内
図面名称	皆生温泉海岸遊歩道整備工事その1 植栽工平面図
縮尺	S=1:500
製図年月日	令和 年 月 日
写図年月日	令和 年 月 日
米子市 経済部 文化観光局 観光課	

縮尺 S=1/500




名称	種別	単位	数量	摘要
テトラポット		基	2	
四阿		基	2	

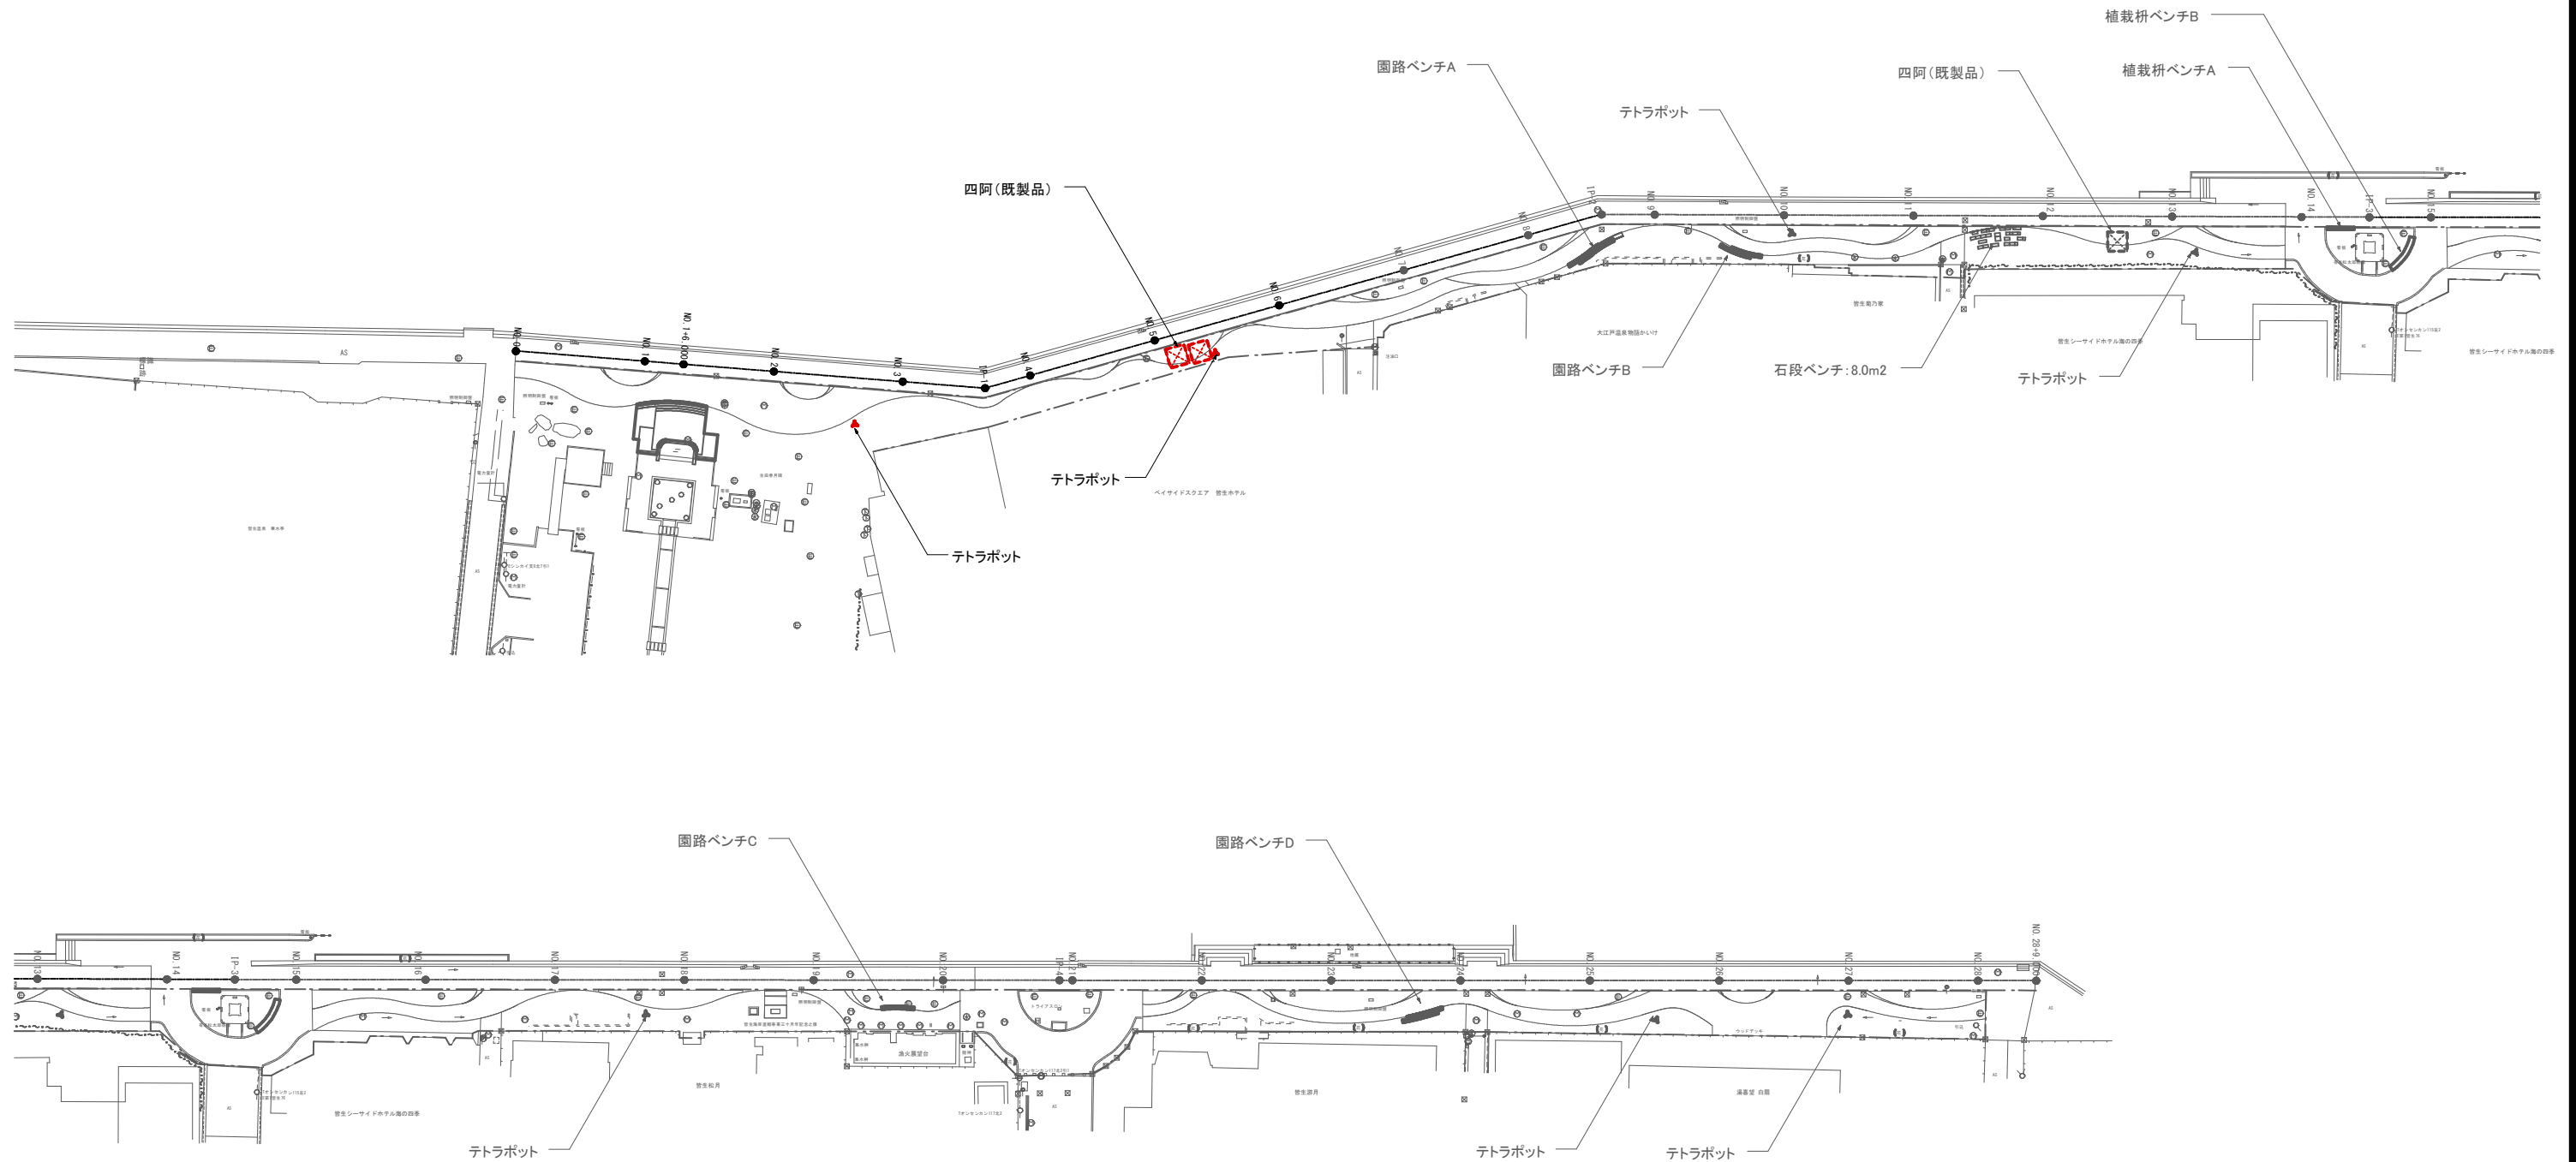


図面番号	第 12 号 16 枚内
図面名称	皆生温泉海岸歩道整備工事その1 修景・休憩施設工平面図
縮尺	S=1:500
製図年月日	令和 年 月 日
写真年月日	令和 年 月 日
米子市 経済部 文化観光局 観光課	

海岸遊歩道整備 管理施設整備工平面図
縮尺 S=1/500

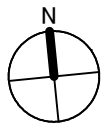


管理施設整備工 数量表

名称	種別	単位	数量	摘要
車止め(着脱式)		基	3	
看板移設		基	1	

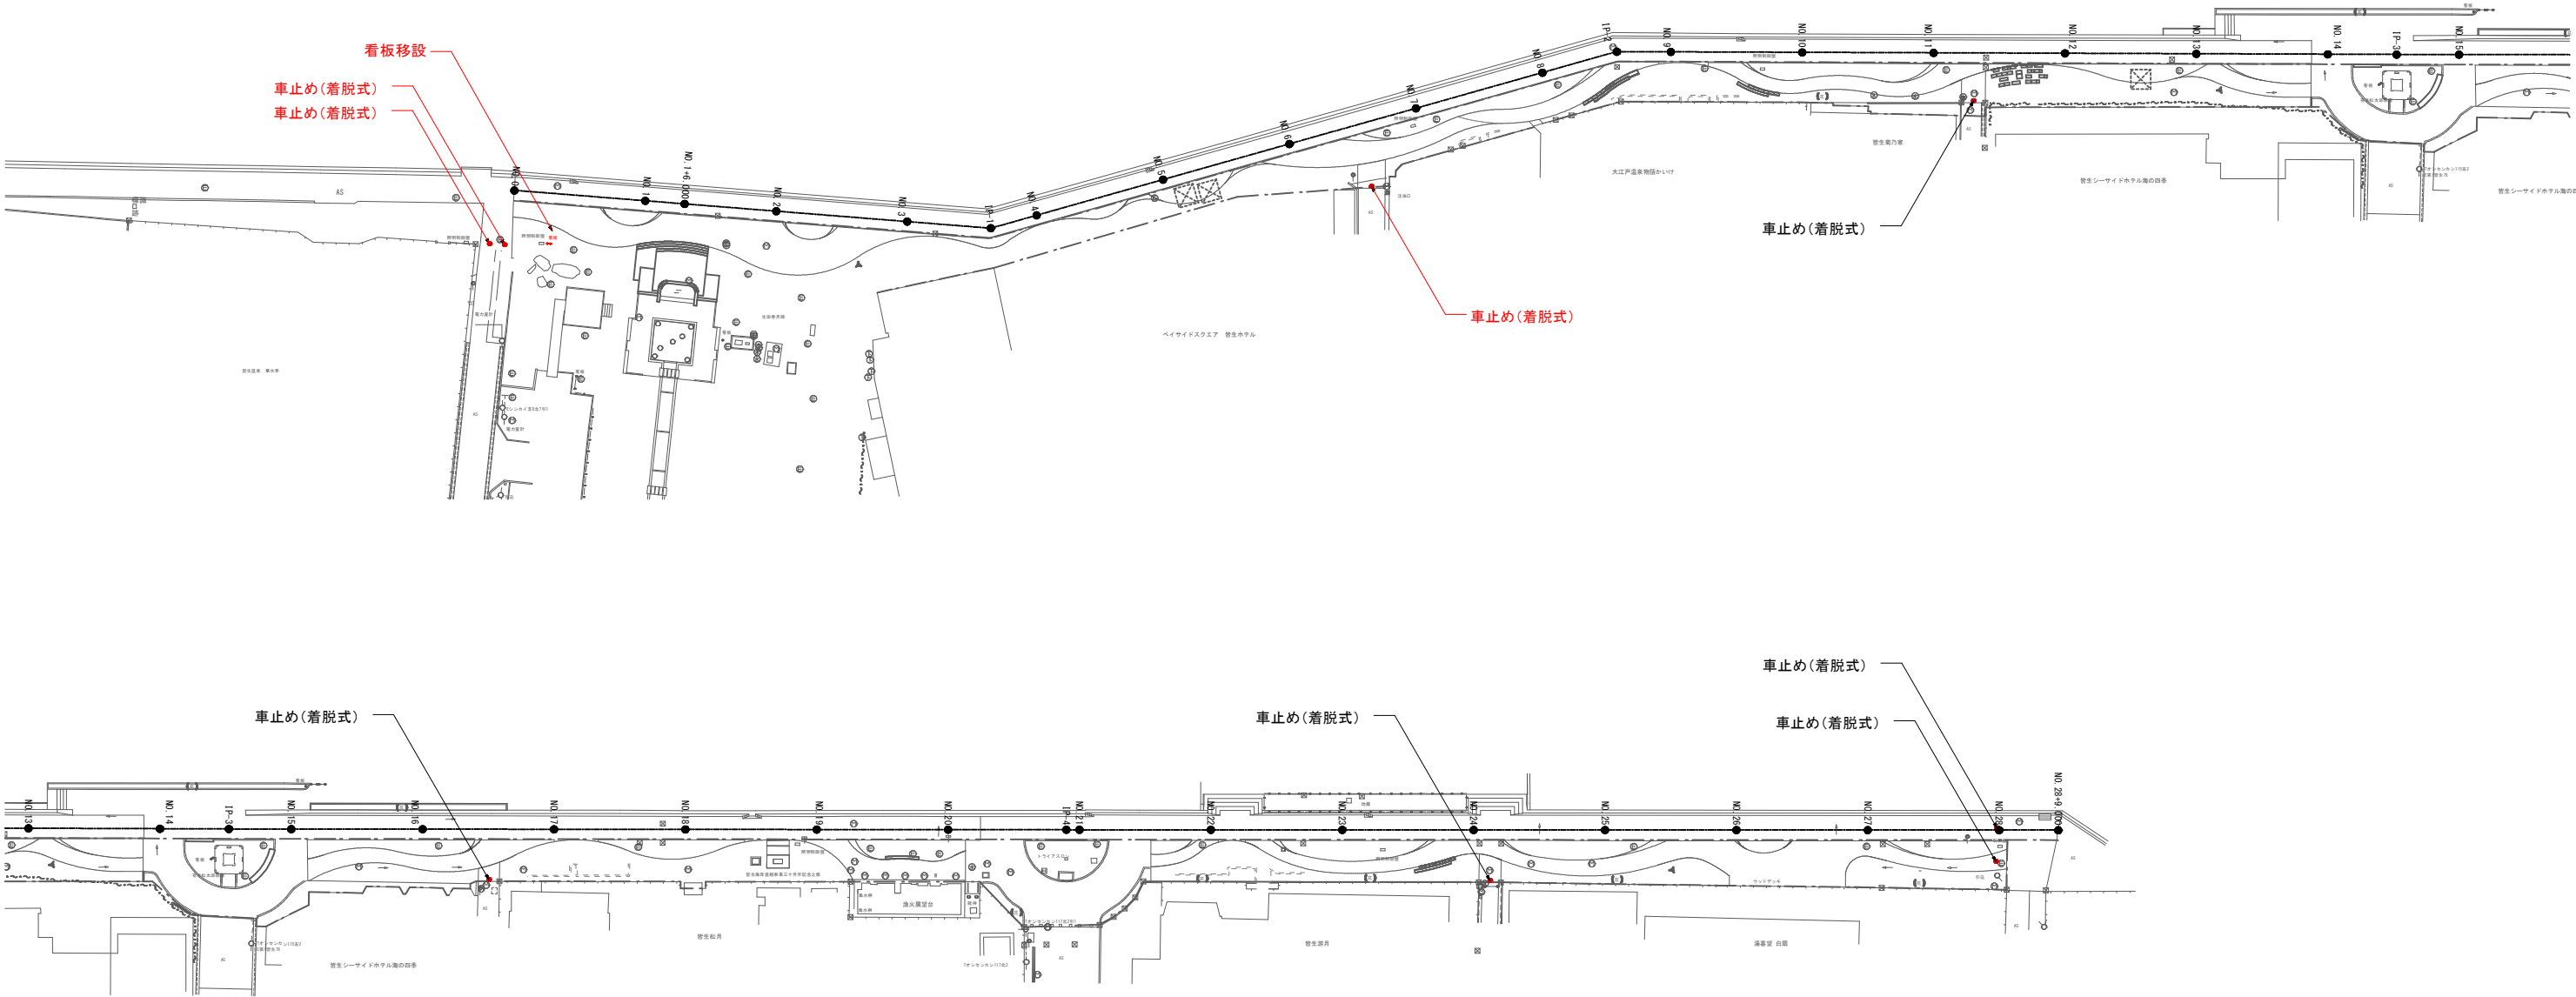


図面番号	第 13 号 16 枚内
図面名称	皆生温泉海岸遊歩道整備工事その1 管理施設整備工平面図
縮尺	S=1:500
製図年月日	令和 年 月 日
写図年月日	令和 年 月 日
米子市 経済部 文化観光局 観光課	


舗装・縁石工詳細図
縮尺 S=1/20

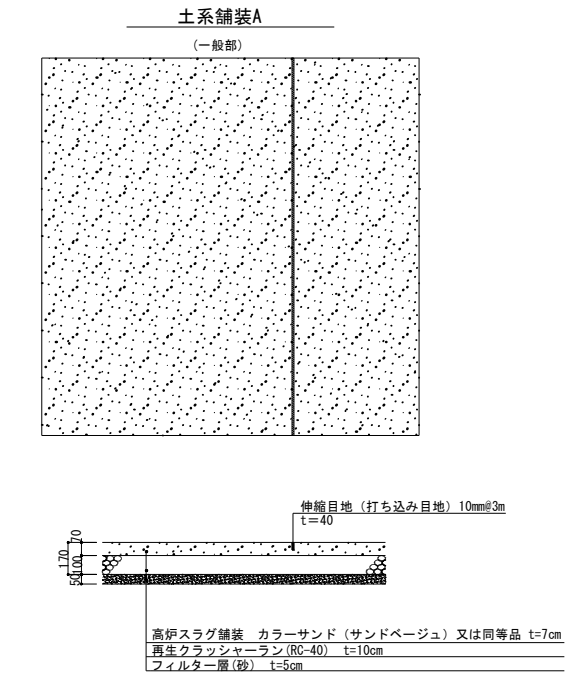


土系舗装A 数量表		100m2当り	
種別	規格	単位	数量
フィルター層	砂, t=5cm	m2	100.0
再生クラッシャーラン	RC-40, t=10cm	m2	100.0
高炉スラグ舗装	カラーサンド (サンドベージュ) 又は同等品, t=7cm	m2	100.0
伸縮目地 (打ち込み目地)	亜青繊維質系目地材, t=4cm φ3m	m	33.3

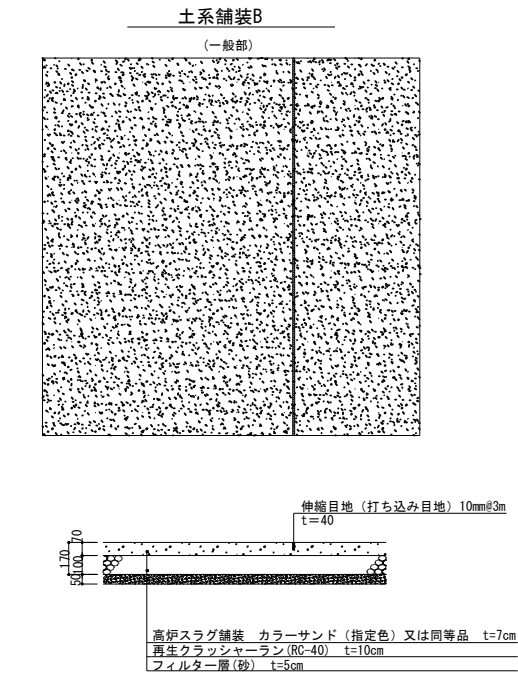


土系舗装B 数量表		100m2当り	
種別	規格	単位	数量
フィルター層	砂, t=5cm	m2	100.0
再生クラッシャーラン	RC-40, t=10cm	m2	100.0
高炉スラグ舗装	カラーサンド (指定色) 又は同等品, t=7cm	m2	100.0
伸縮目地 (打ち込み目地)	亜青繊維質系目地材, t=4cm φ3m	m	33.3

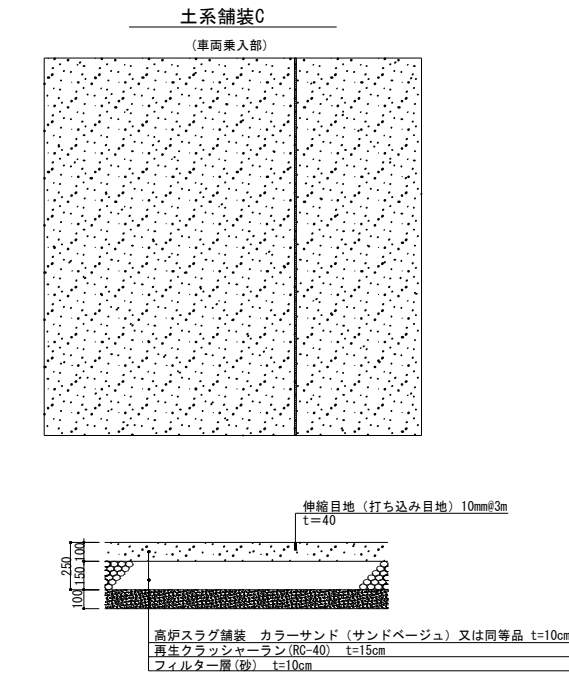


土系舗装C 数量表		100m2当り	
種別	規格	単位	数量
フィルター層	砂, t=10cm	m2	100.0
再生クラッシャーラン	RC-40, t=15cm	m2	100.0
高炉スラグ舗装	カラーサンド (サンドベージュ) 又は同等品, t=10cm	m2	100.0
伸縮目地 (打ち込み目地)	亜青繊維質系目地材, t=4cm φ3m	m	33.3

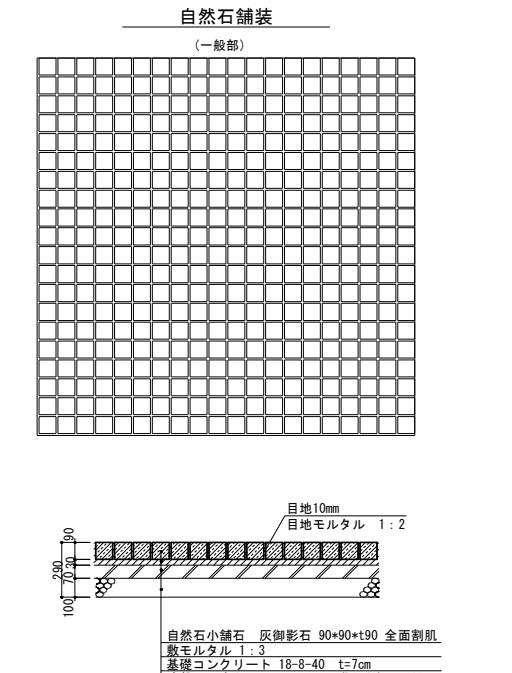


自然石舗装A 数量表		100m2当り	
種別	規格	単位	数量
再生クラッシャーラン	RC-40, t=10cm	m2	100.0
基礎コンクリート	18-8-40, t=7cm	m2	100.0
敷モルタル	1:3 t=3cm	m3	3
自然石小舗石	灰御影石, 90×90×t90 (目地10mm)	枚	10000
目地モルタル	1:2	m3	1.7

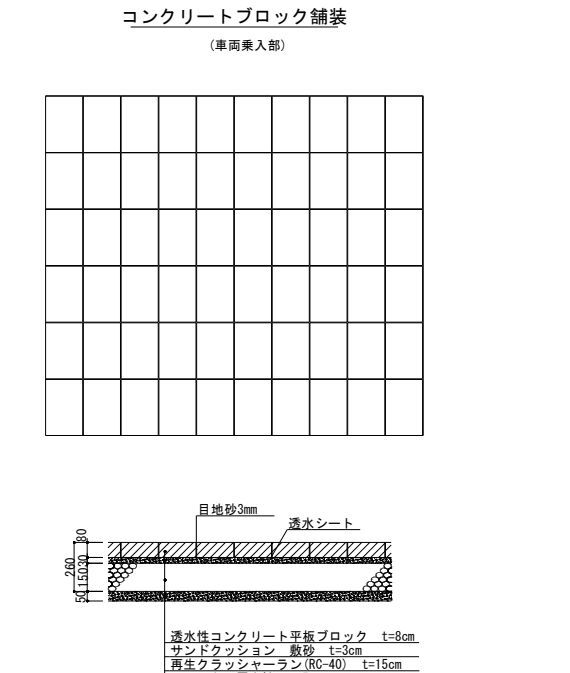

コンクリートブロック舗装 数量表		100m2当り	
種別	規格	単位	数量
フィルター層	砂, t=5cm	m2	100.0
再生クラッシャーラン	RC-40, t=15cm	m2	100.0
透水シート		m2	100.0
敷砂	敷砂 (自硬性) t=3cm	m3	3
透水性コンクリート平板ブロック	197×297 (目地込200×300) t=8cm	枚	1666.7
細石 御影 研磨石	又は同等品		

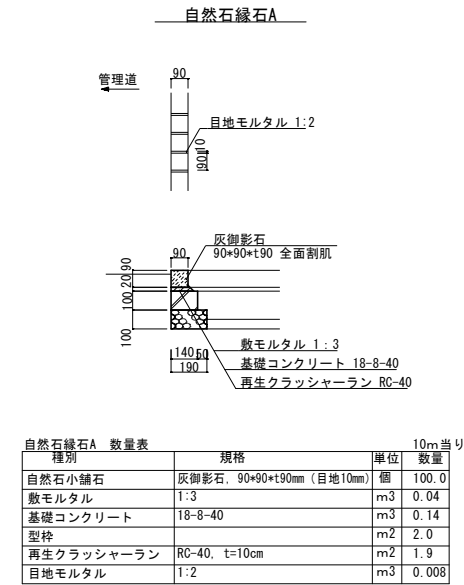



自然石縁石A 数量表		10m当り	
種別	規格	単位	数量
自然石小舗石	灰御影石, 90×90×t90mm (目地10mm)	個	100.0
敷モルタル	1:3	m3	0.04
基礎コンクリート	18-8-40	m3	0.14
型枠		m2	2.0
再生クラッシャーラン	RC-40, t=10cm	m2	1.9
目地モルタル	1:2	m3	0.008

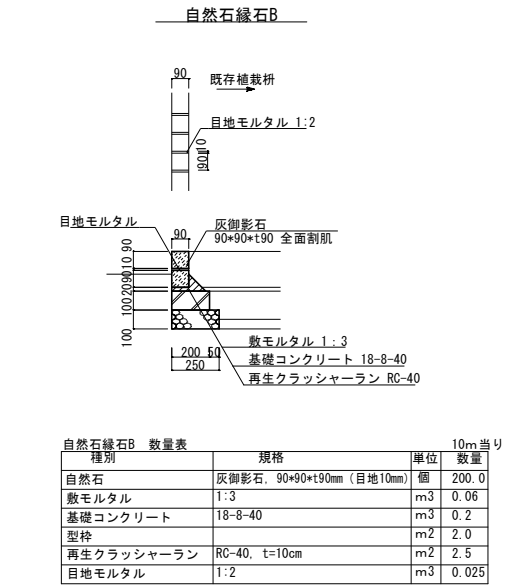


自然石縁石B 数量表		10m当り	
種別	規格	単位	数量
自然石	灰御影石, 90×90×t90mm (目地10mm)	個	200.0
敷モルタル	1:3	m3	0.06
基礎コンクリート	18-8-40	m3	0.2
型枠		m2	2.0
再生クラッシャーラン	RC-40, t=10cm	m2	2.5
目地モルタル	1:2	m3	0.025

図面番号	第 14 号 16 枚内
図面名称	皆生温泉海岸遊歩道整備工事その1 舗装・縁石工詳細図
縮尺	S=1:20
製図年月日	令和 年 月 日
写図年月日	令和 年 月 日
米子市 経済部 文化観光局 観光課	


海岸遊歩道整備 ステージ詳細図(1)
縮尺 図示

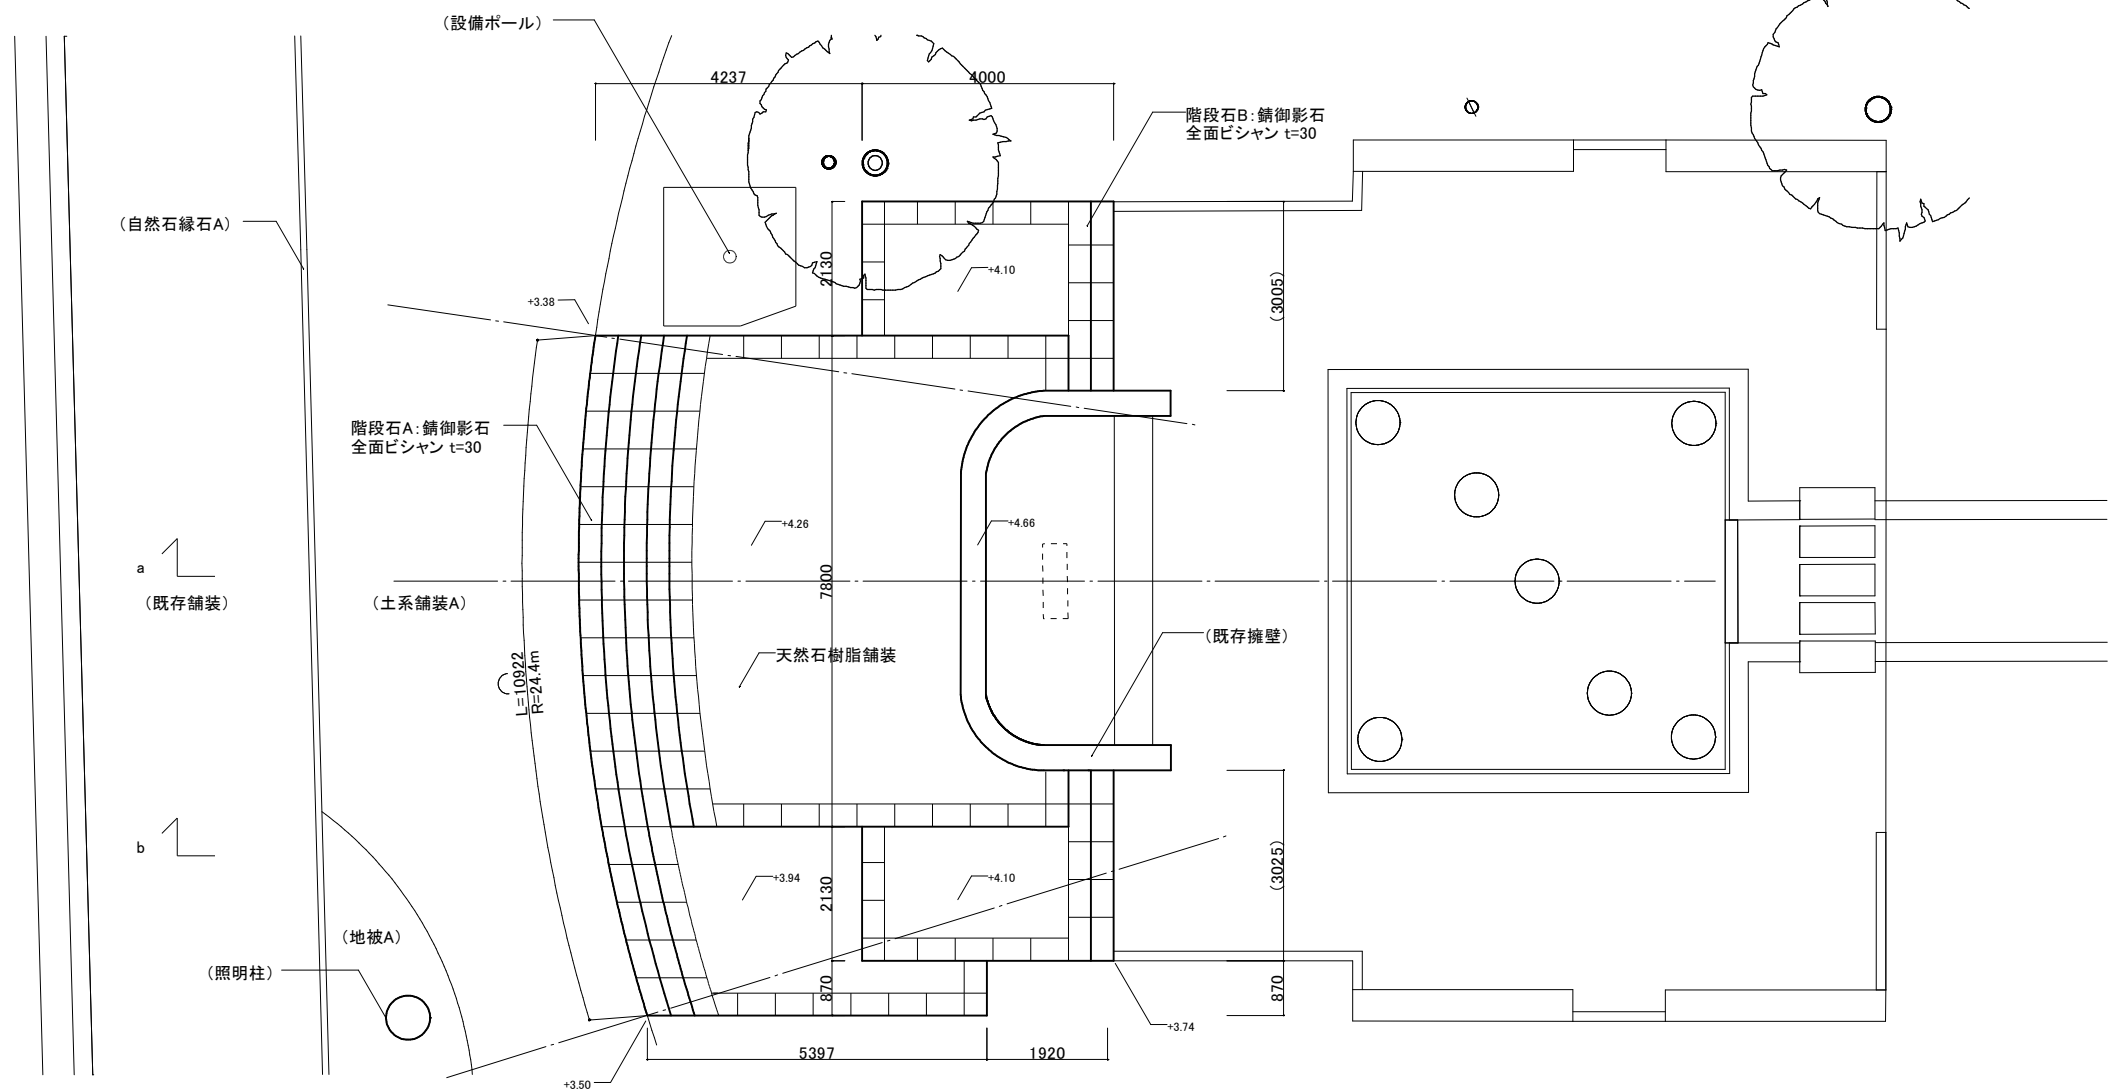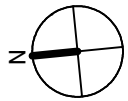

【平面図 S=1:60】

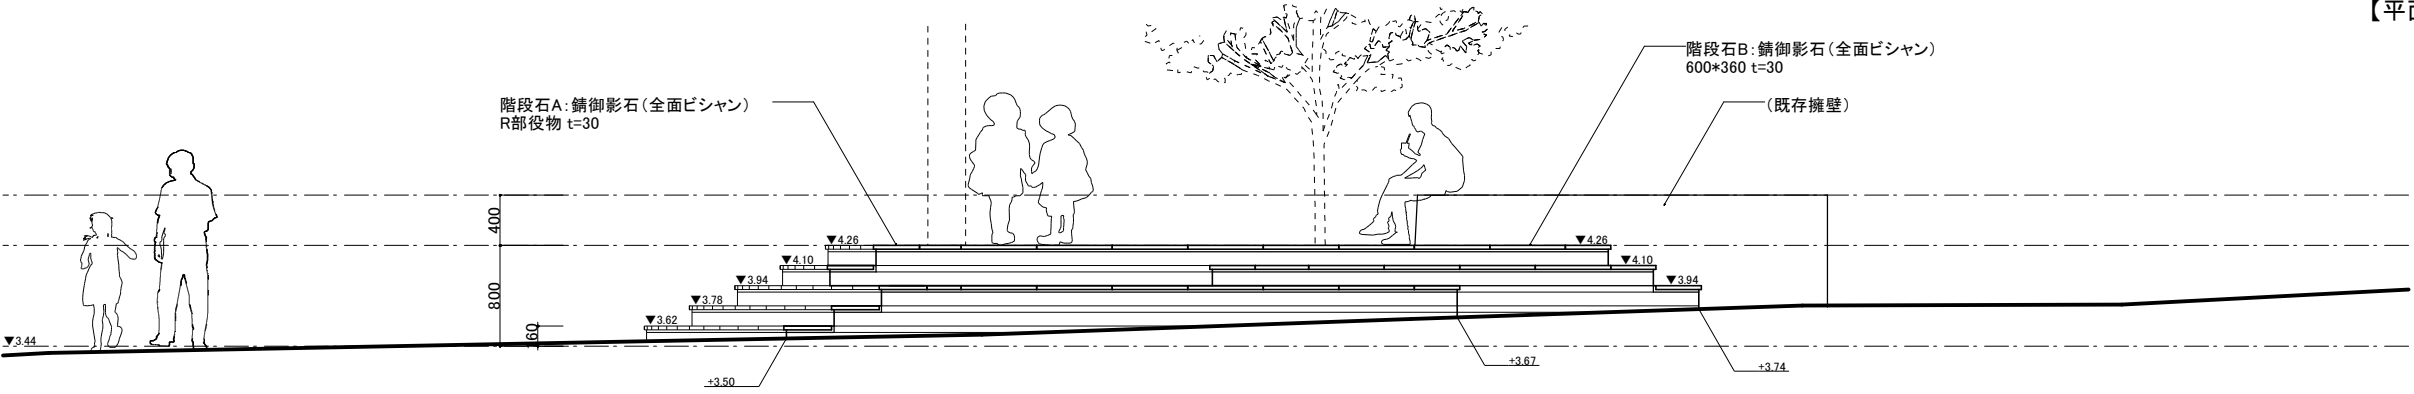



【西側立面図 S=1:30】

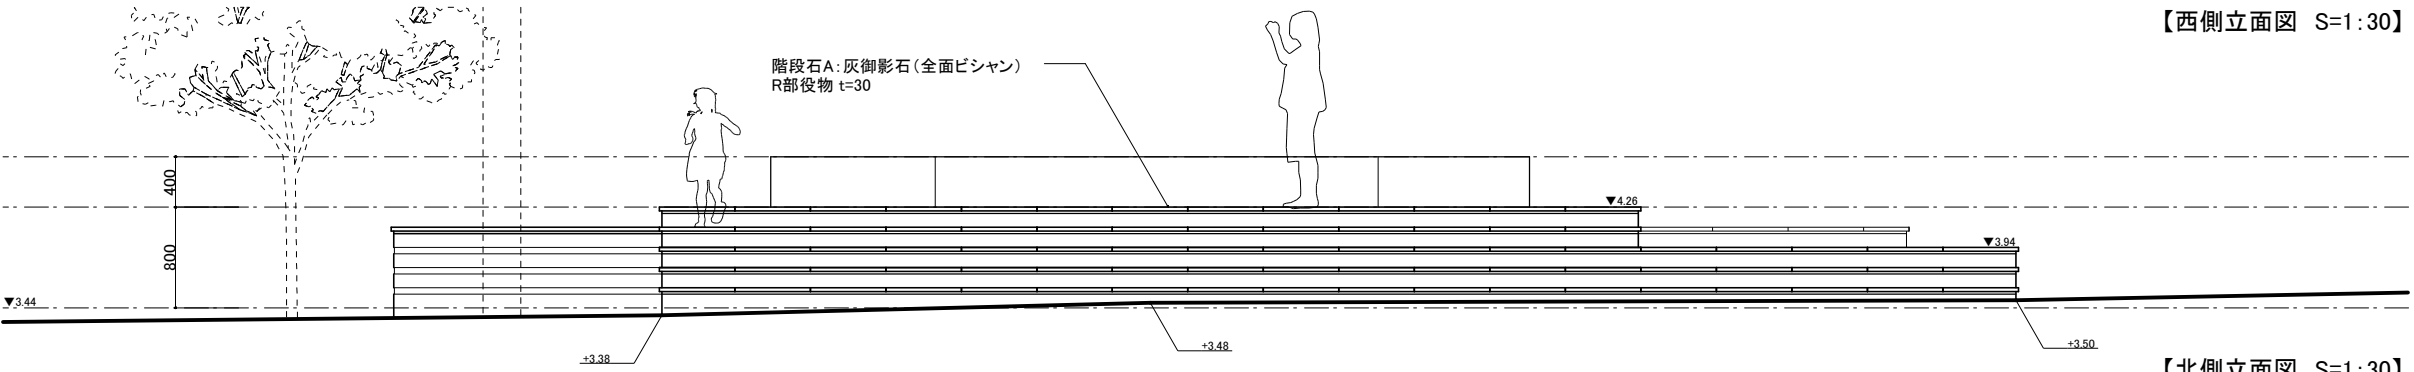

【北側立面図 S=1:30】

図面番号	第 15 号 16 枚内
図面名称	皆生温泉海岸遊歩道整備工事その1 ステージ詳細図 (1)
縮尺	図示
製図年月日	令和 年 月 日
写図年月日	令和 年 月 日
米子市 経済部 文化観光局 観光課	

縮尺 図示

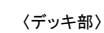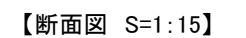


【部分詳細図 S=1:5】

種別	規格	単位	数量
階段石A	錆御影石 R部役物 t30 全面ビシャン	m2	17.436
階段石B	錆御影石 600*360(目地込)*t30 全面ビシャン	m2	15.153
モルタル	1:3	m3	0.652
天然石樹脂舗装	テクストン ヤブ原産業又は同等品以上	m3	49.913
下地モルタル	1:3	m3	1.497
基礎砕石	RC-40, t=10cm	m2	69.006
基礎コンクリート	18-8-40	m3	10.756
型枠		m2	26.971

図面番号	第 16 号 16 枚内
図面名称	皆生温泉海岸遊歩道整備工事その1 ステージ詳細図（2）
縮尺	図示
製図年月日	令和 年 月 日
写図年月日	令和 年 月 日
米子市 経済部 文化観光局 観光課	

施設工構造図
縮尺 図示

四阿
一本柱 S=1:50

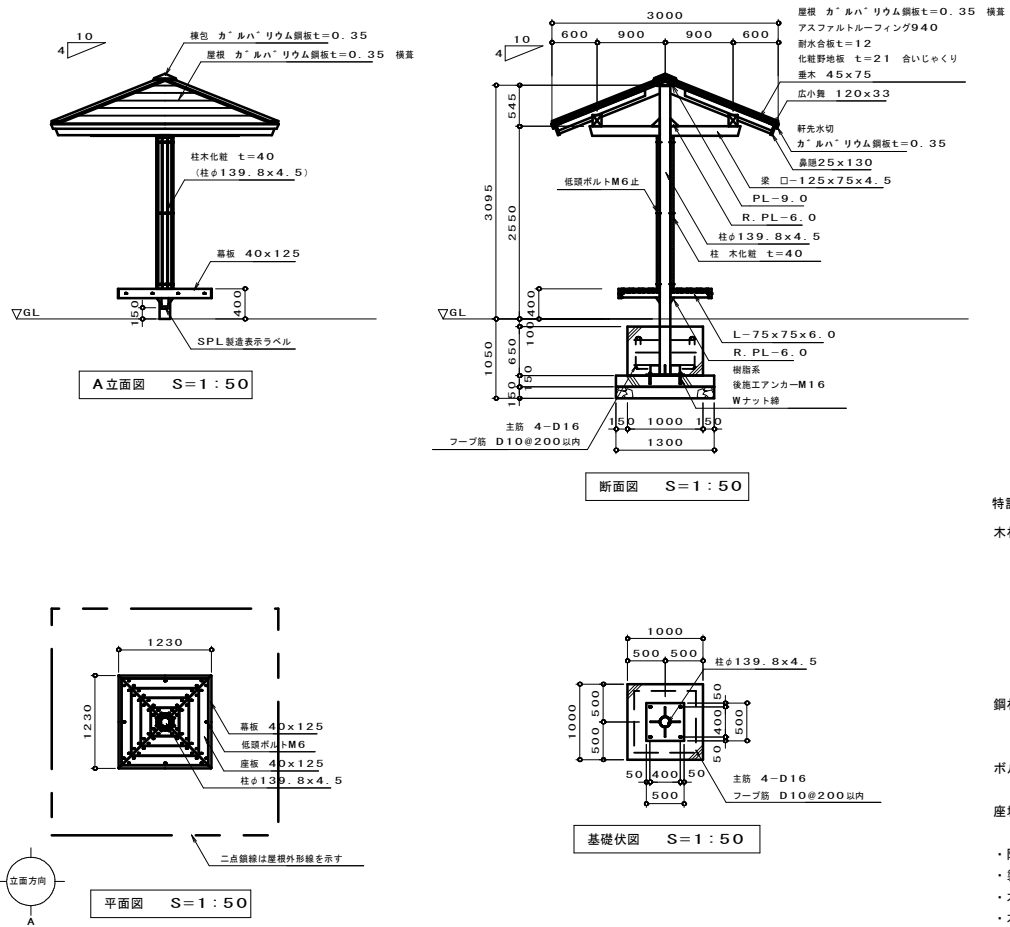


四阿（一本柱）					1基当り数量表
名 称	規 格	単 位	計 算 式	数 量	
四阿	W3000×H2550	式		1.0	
コンクリート	σ _{ck} =18N/mm ²	m ³	1.00×1.00×0.65	0.650	
型枠		m ²	1.00×0.65×4	2.600	
基礎コンクリート	σ _{ck} =18N/mm ²	m ³	1.30×1.30×0.15	0.254	
基礎型枠		m ²	1.30×0.15×4	0.780	
基礎砕石	RC-40 t=15cm	m ²	1.30×1.30	1.690	
主筋	D16 L=700mm	kg	1.56×0.70×4	4.368	
フープ筋	D10 L=3380mm	kg	0.56×3.38×3	5.678	
後施工アンカー	M16	本		4.0	

- 特記事項
- 木材
- ・木材は杉材（角材は「レーナー加工」を使用する。
 - ・木材は薬剤注入に適するように天然、又は人工乾燥処理を行う。
 - ・木材は全て加工後、AZNA「ベンタ7E0030」木材保存剤を加压注入処理する。
 - ・加压注入方法はJIS A 9002による。
 - ・本製品はAQ認証取得工場にて製作するものとする。
 - ・木材の見え掛り部は面取を行なう。
 - ・木材の見え掛り部は木材表面保護塗料「ファメックスS」塗装とする。
 - ・耐水合板は、加压注入処理は行わないものとする。
- 鋼材
- ・鋼材は図示無き限り、溶融垂鉛めっきとする。
 - ・鋼材の見え掛り部は、変性エポキシ樹脂塗料による下塗りの上、7リットル樹脂塗装とする。塗装色はコゲ茶（19-208）とする。
- ボルト類
- ・ボルト・コーチスクリューは、図示無き限り、溶融垂鉛めっきとする。
 - ・低頭ボルト・見え掛りの木ねじ類は、図示無き限り、ステンレスとする。
- 座掘
- ・見え掛り（木材表面）の「ねじ、コーチスクリュー」は図示無き限り座掘内に納める。
 - ・見え掛りの座掘は、シリコンキャップをつける。（火打梁内側を除く）
- 隅木と桁はコーチスクリューで接合を行う。
- ・製品保証は2年、木部の腐朽に関しては10年の保証とする。
 - ・本製品は（一社）日本公園施設業協会の総合賠償責任保険加入品とする。
 - ・本製品は（一社）日本公園施設業協会のSP表示認定企業にて製作する。
 - ・SPL製造表示ラベルの表示を行う。
 - ・設計条件や商品改良によって図面を変更する場合があります。

- 設計条件等
- ・設計地耐力は、長期50kN/m²、短期100kN/m²を想定する。
 - ・積雪は1m未満を想定する。
 - ・風速は38m/s以下とする。


車止め
着脱式カギ付 S=1:10

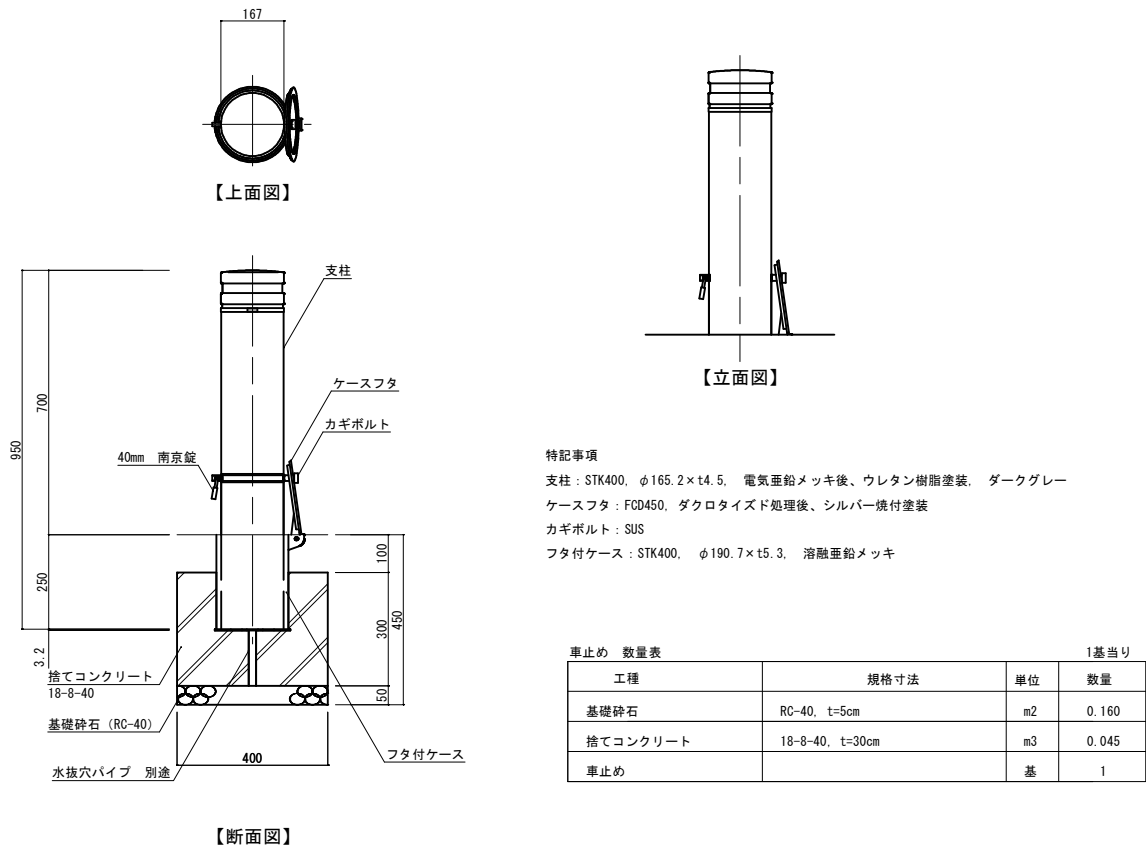

- 特記事項
- 支柱：STK400、φ165.2×t4.5、電気亜鉛メッキ後、ウレタン樹脂塗装、ダークグレー
- ケースフタ：FCD450、ダクロタイズド処理後、シルバー焼付塗装
- カギボルト：SUS
- フタ付ケース：STK400、φ190.7×t5.3、溶融亜鉛メッキ

車止め 数量表		1基当り	
工 程	規格寸法	単 位	数 量
基礎砕石	RC-40、t=5cm	m ²	0.160
捨てコンクリート	18-8-40、t=30cm	m ³	0.045
車止め		基	1



テトラポッド
0.5t型 S=1:20

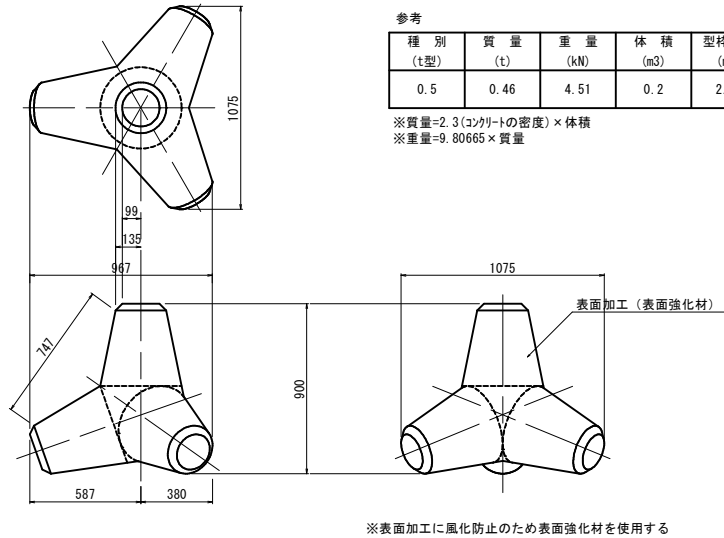

テトラポッド 数量表		1基当り	
工 程	規格寸法	単 位	数 量
テトラポッド	0.5t型	式	1

図面番号	第 1 号 2 枚内
図面名称	皆生温泉海岸歩道整備工事その1 施設工構造図
縮尺	図示
製図年月日	令和 年 月 日
写図年月日	令和 年 月 日
米子市 経済部 文化観光局 観光課	

植栽工詳細図
縮尺 図示

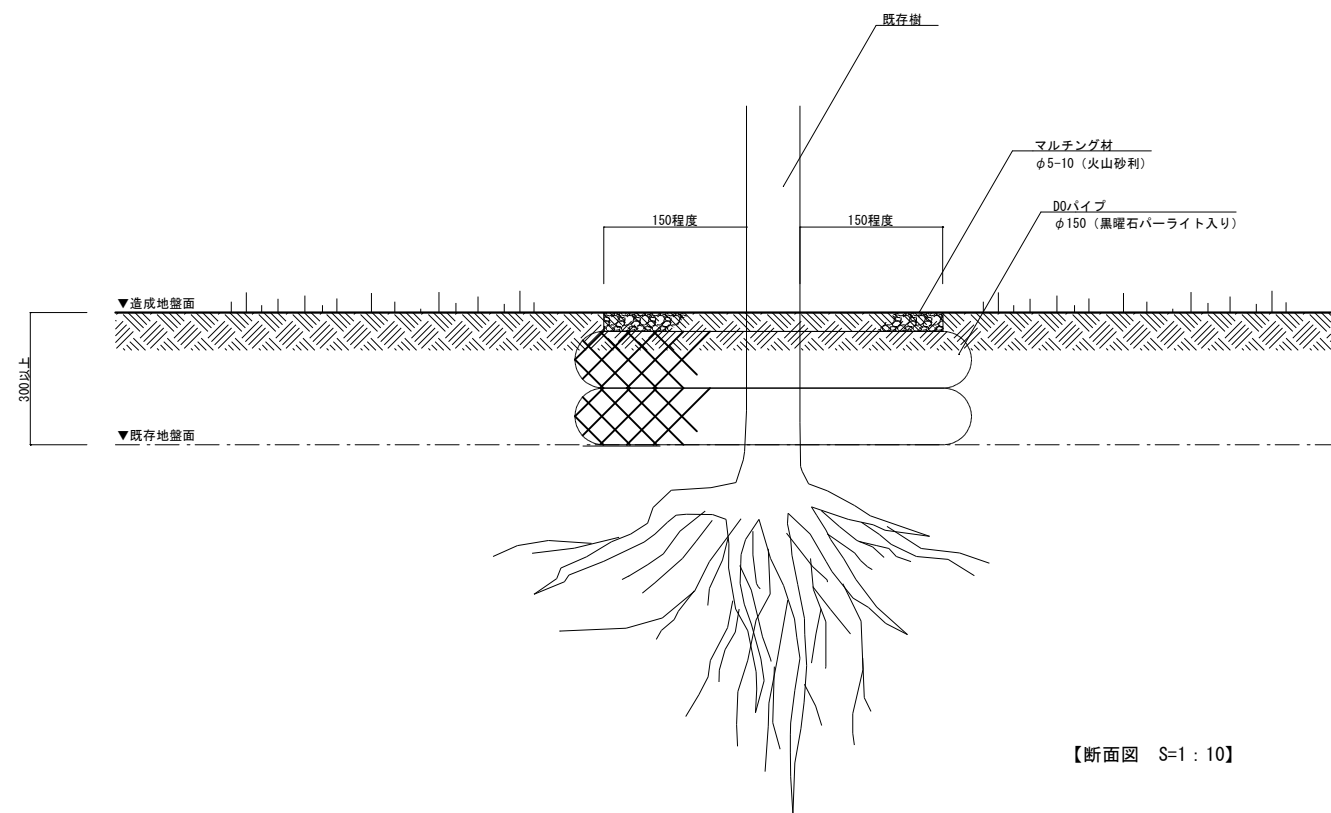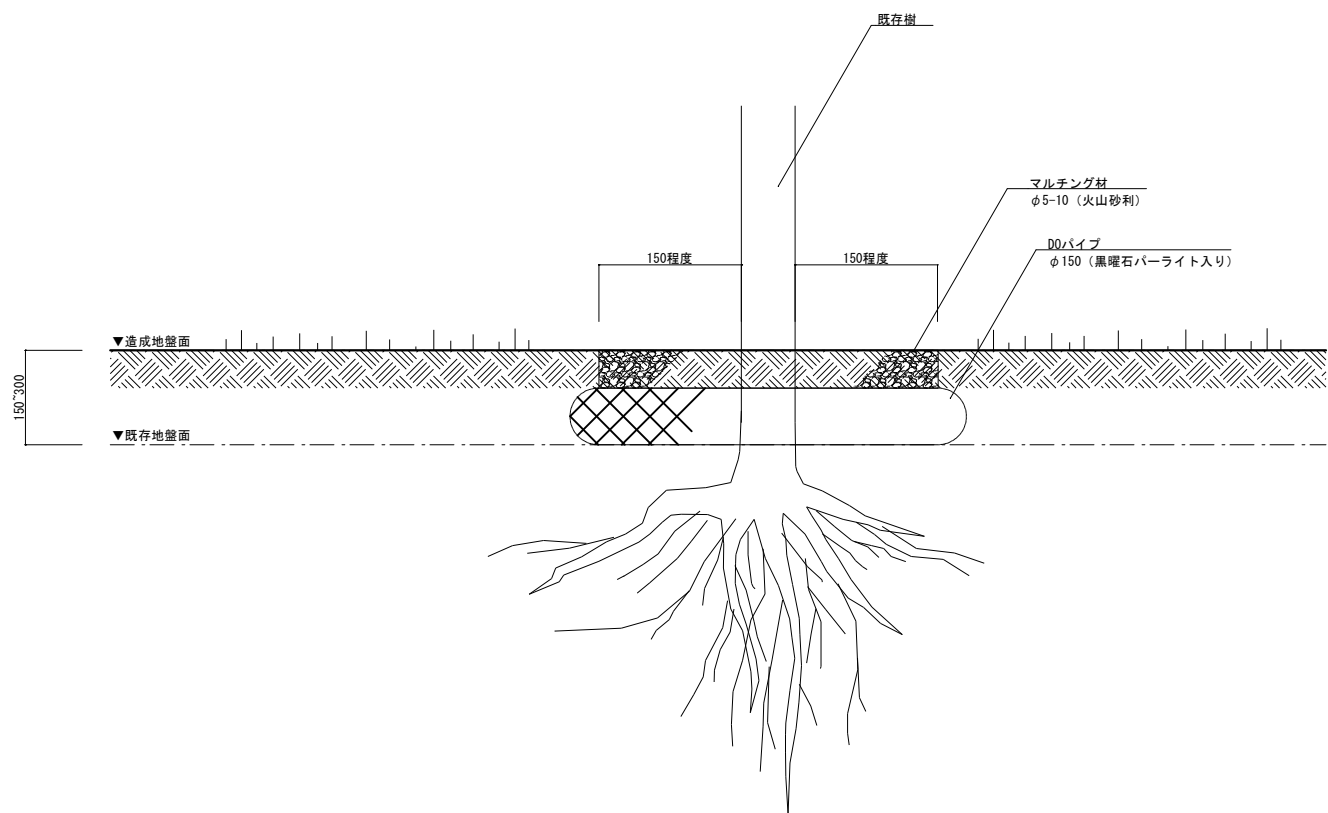

【断面図 S=1 : 10】

参考図

既存樹嵩上げ対策 数量表		1基当り	
種別	規格	単位	数量
酸素管	φ150 L=1.0m	基	1.5
マルチング材	φ5-10	m3	0.02

図面番号	第 2 号 2 枚内
図面名称	皆生温泉海岸遊歩道整備工事その1 植栽工詳細図
縮尺	図示
製図年月日	令和 年 月 日
写図年月日	令和 年 月 日
米子市 経済部 文化観光局 観光課	