



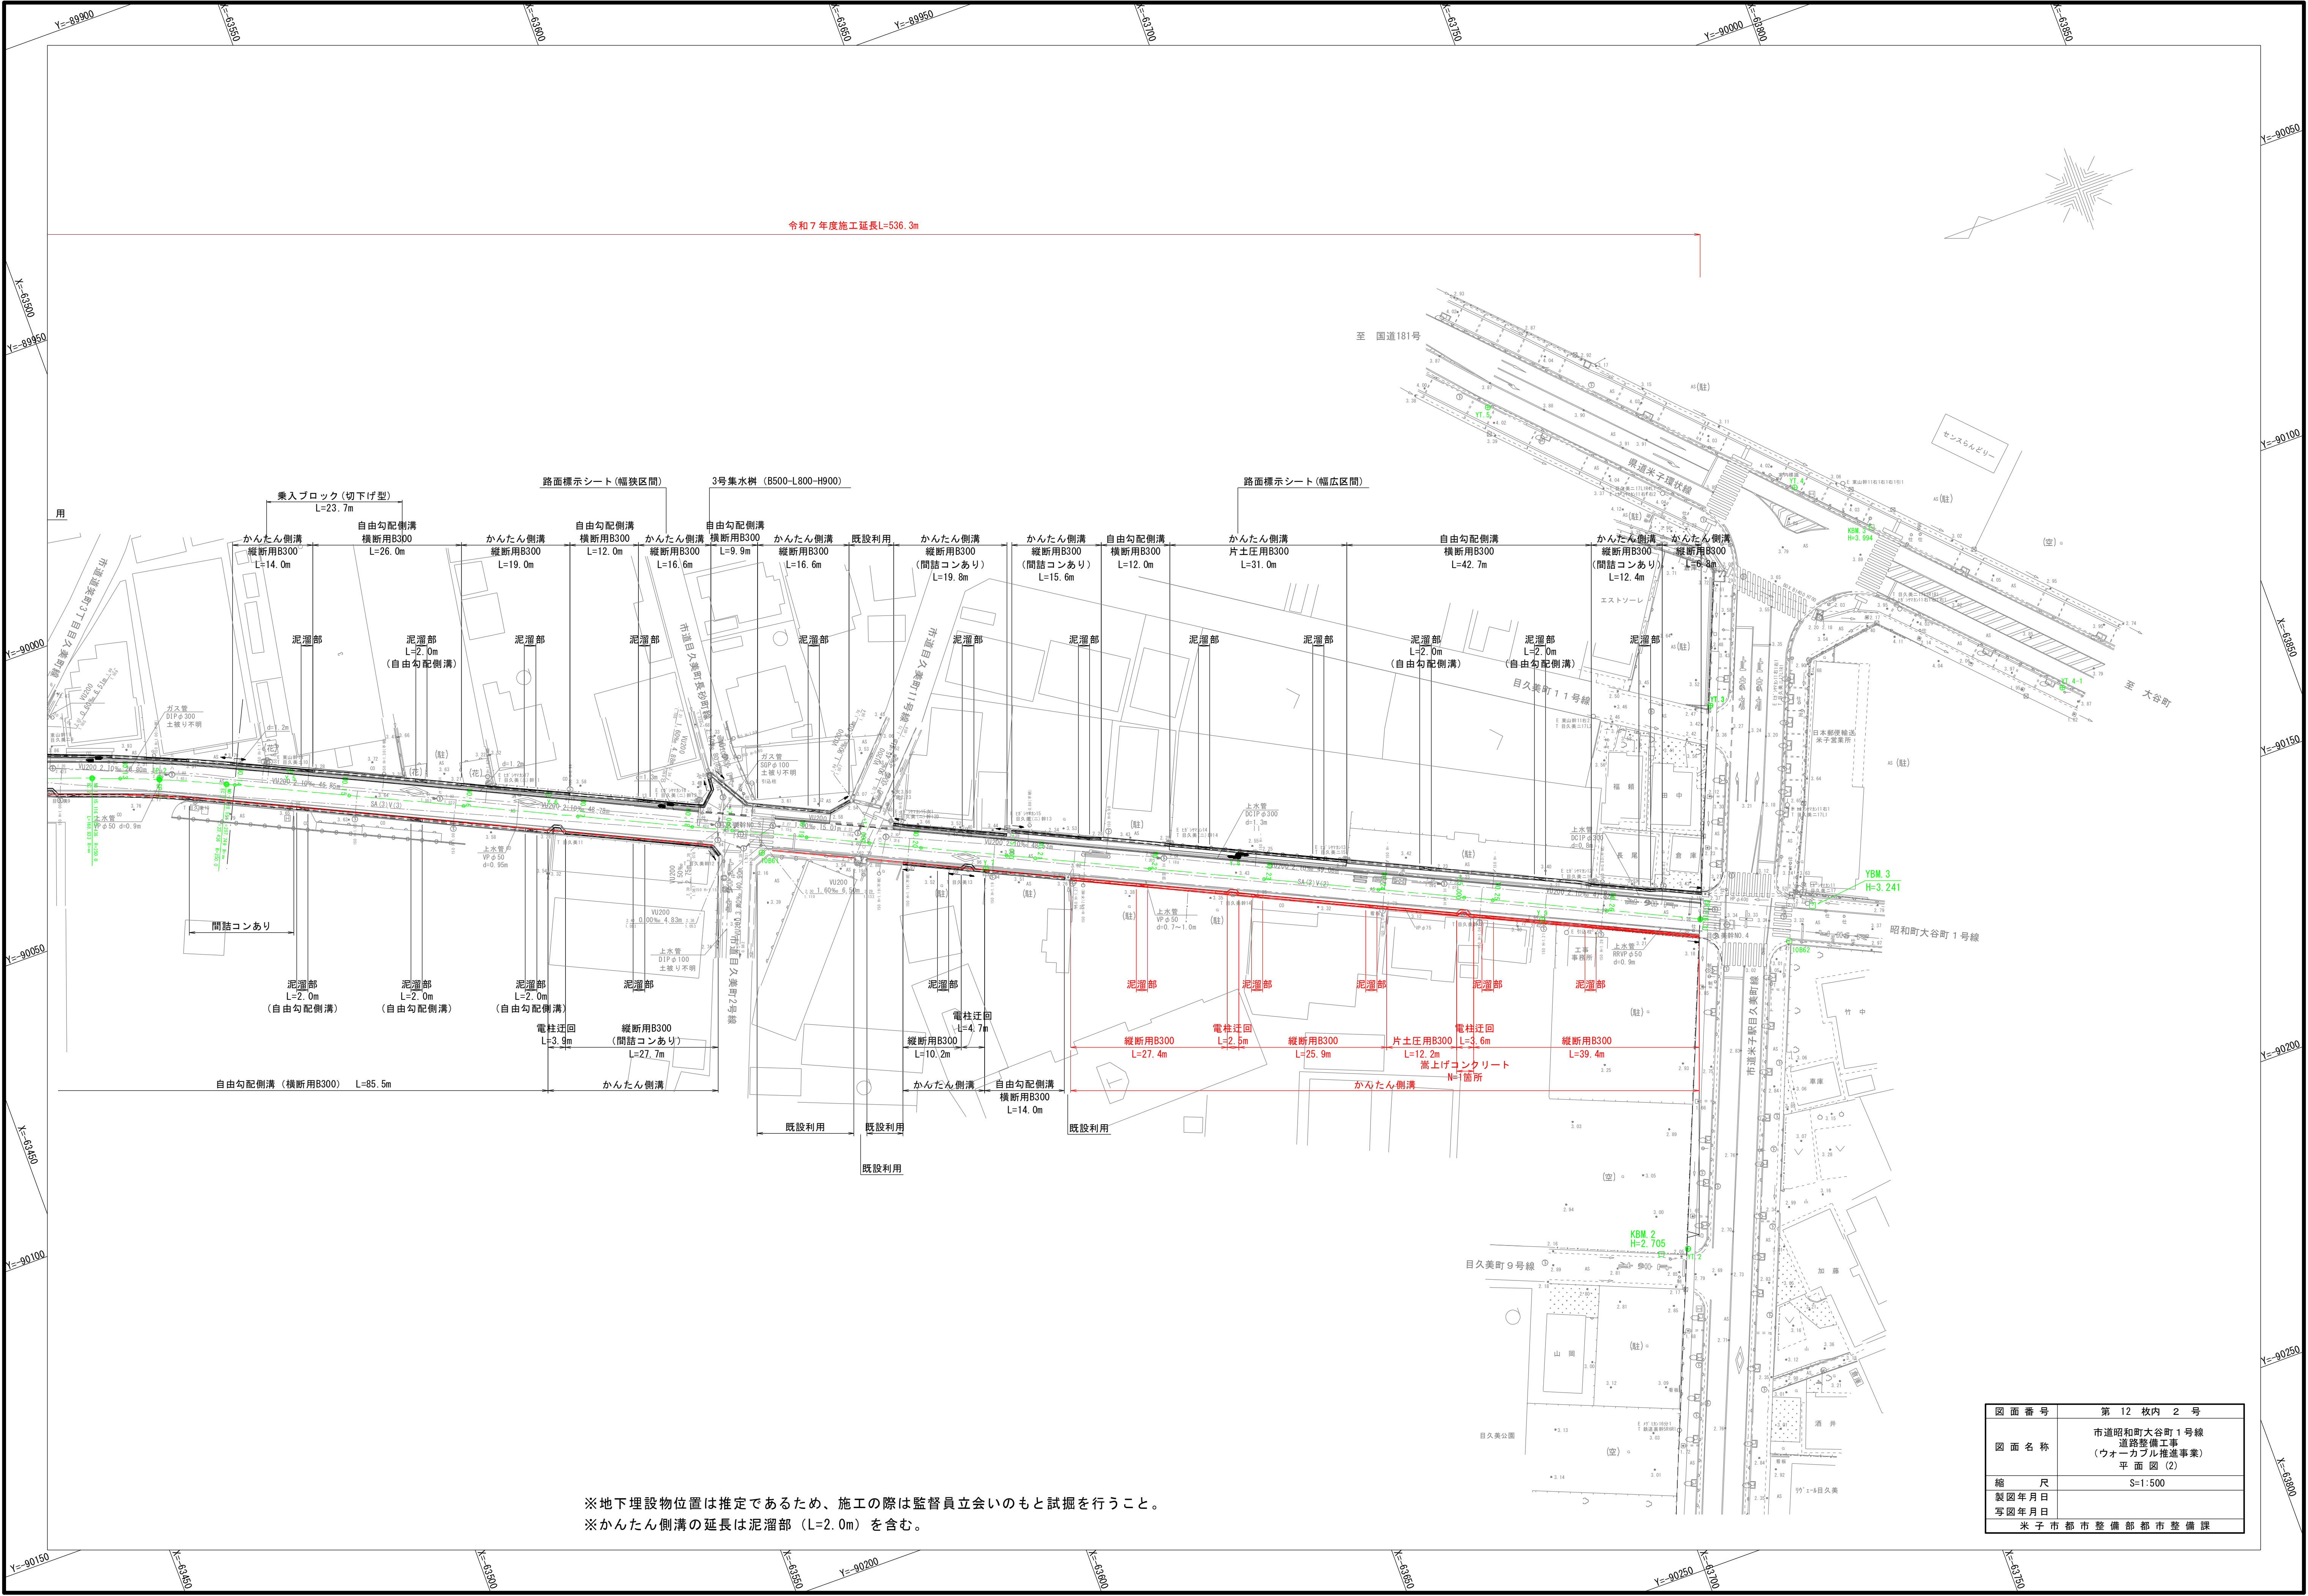


※地下埋設物位置は推定であるため、施工の際は監督員立会いのもと試掘を行うこと。
※かんたん側溝の延長は泥溜部（L=2.0m）を含む。

図面番号	第 12 枚内 2 号
図面名称	市道昭和田大谷町1号線 道路整備工事 (ウォークアプル推進事業) 平面図 (2)
縮尺	S=1:500
製図年月日	
写図年月日	
米子市都市整備部都市整備課	

令和 7 年度施工

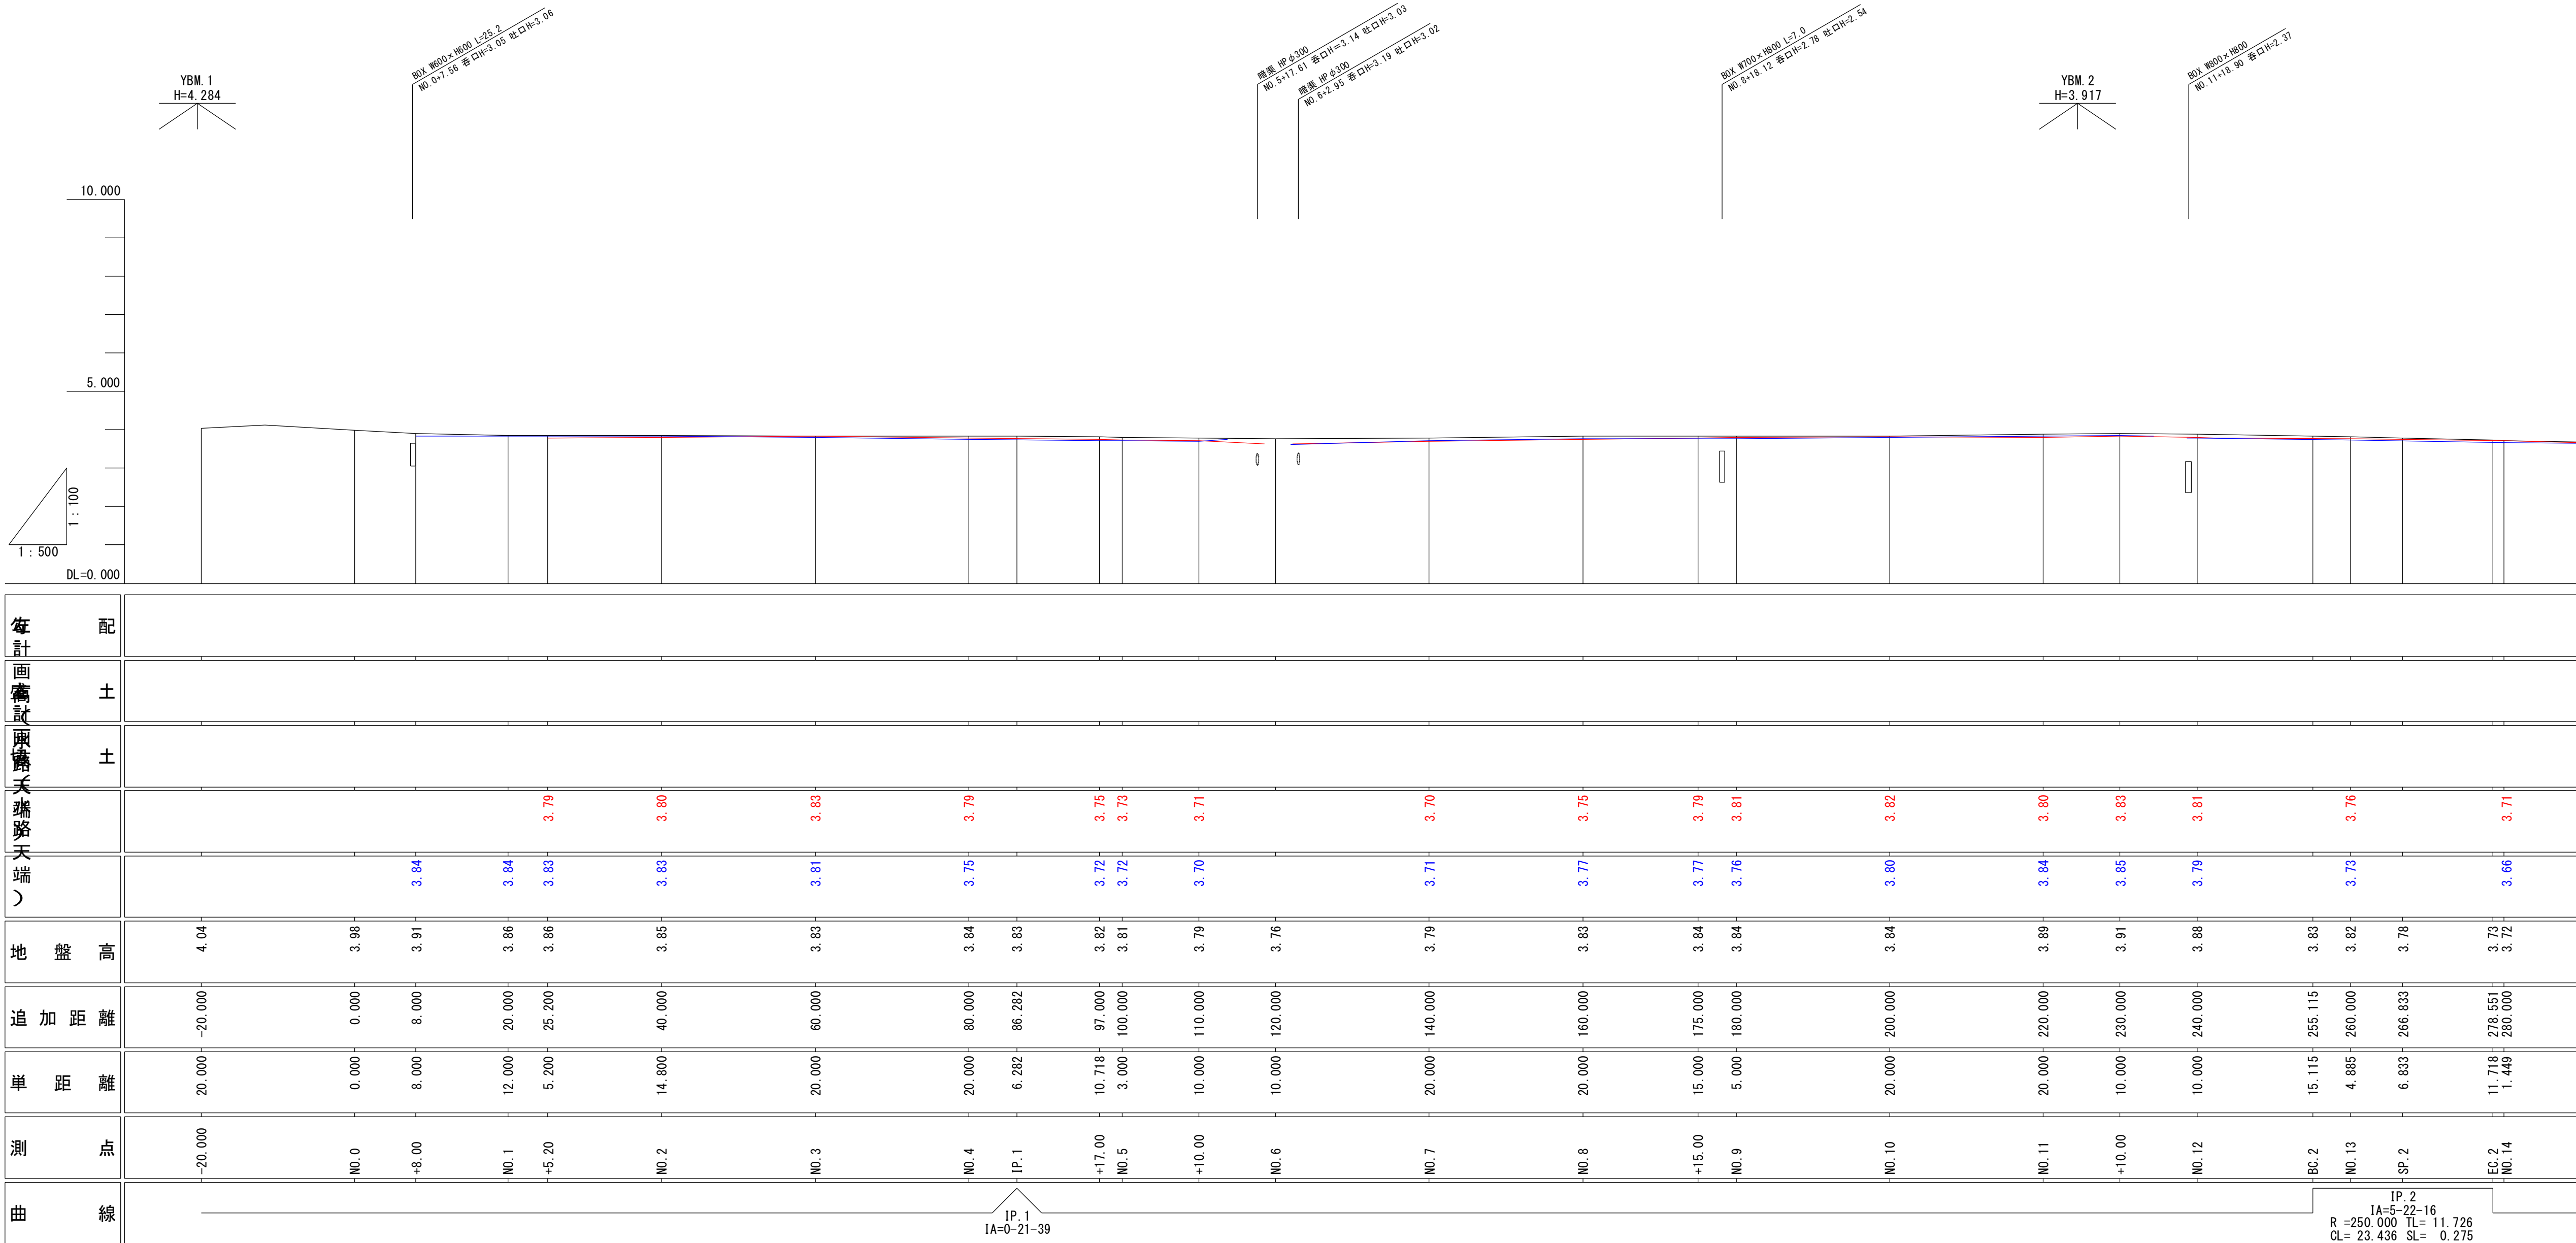

図面番号	第 12 枚内 3 号
図面名称	市道昭和町大谷町1号線 道路整備工事 (ウォークフル推進事業) 縦断面図 (1)
縮尺	図 示
製図年月日	
写図年月日	
米子市都市整備部都市整備課	


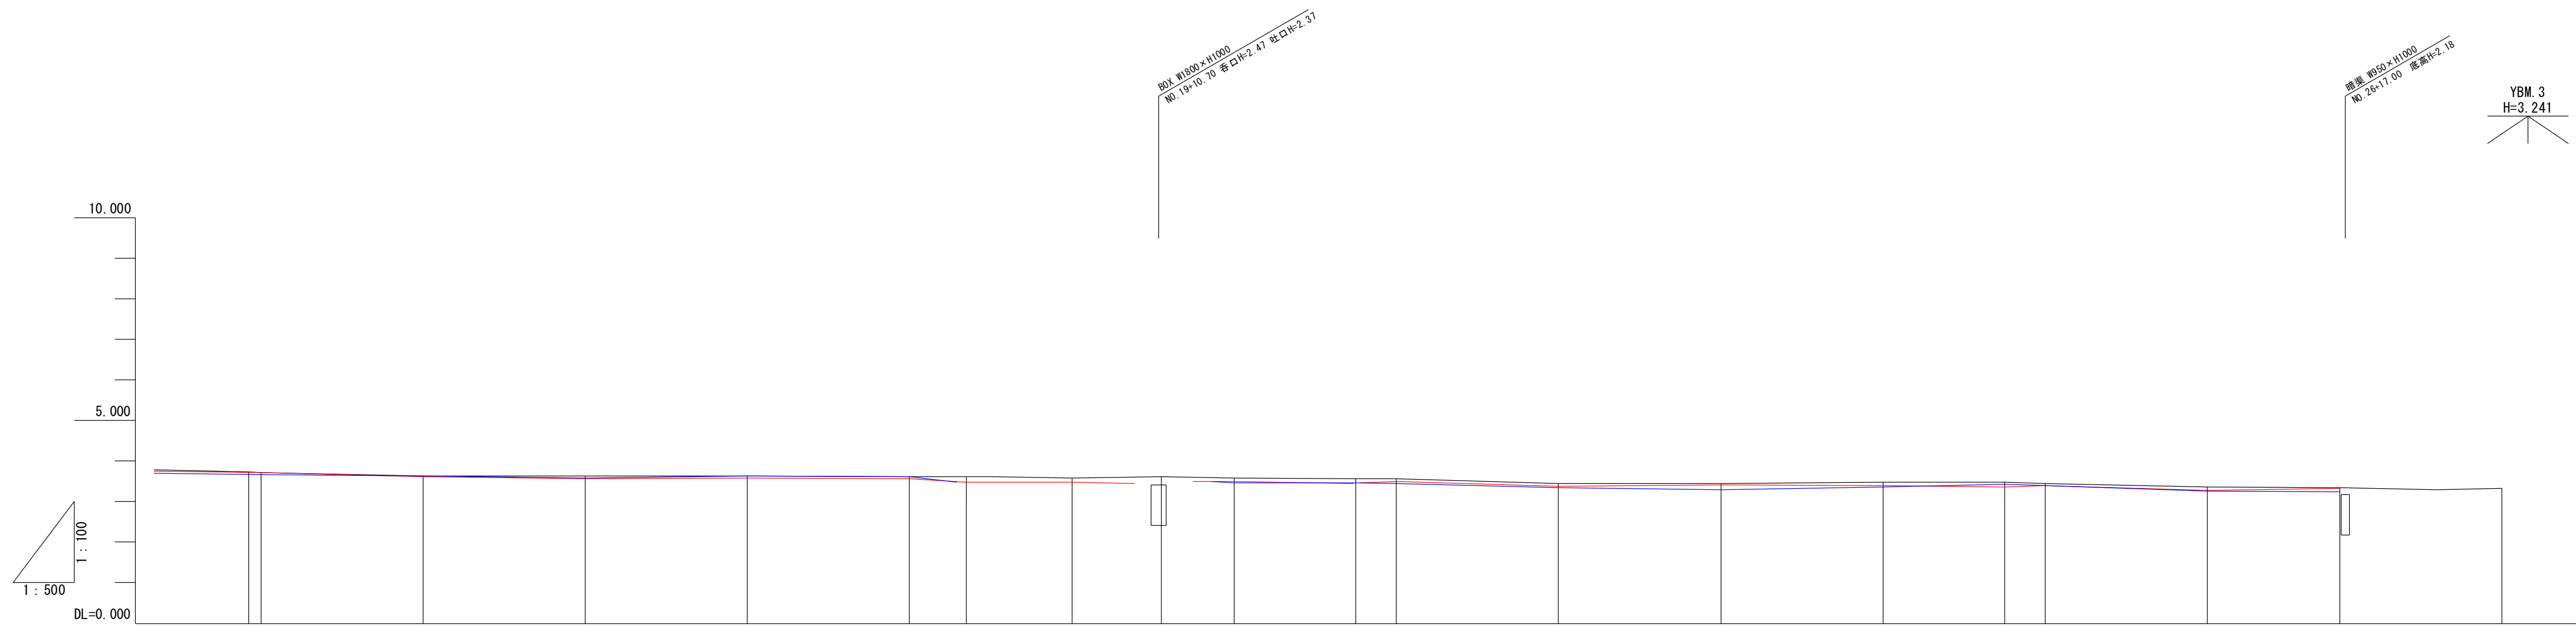
[illegible]

図面番号	第 12 枚内 4 号
図面名称	市道昭和町大谷町 1 号線 道路整備工事 (ウォーカーブル推進事業) 縦断面図 (2)
縮尺	図 示
製図年月日	
写図年月日	
	米子市都市整備部都市整備課


標準横断面図 S=1:50

舗装構成 S=1:10

N0. 15付近

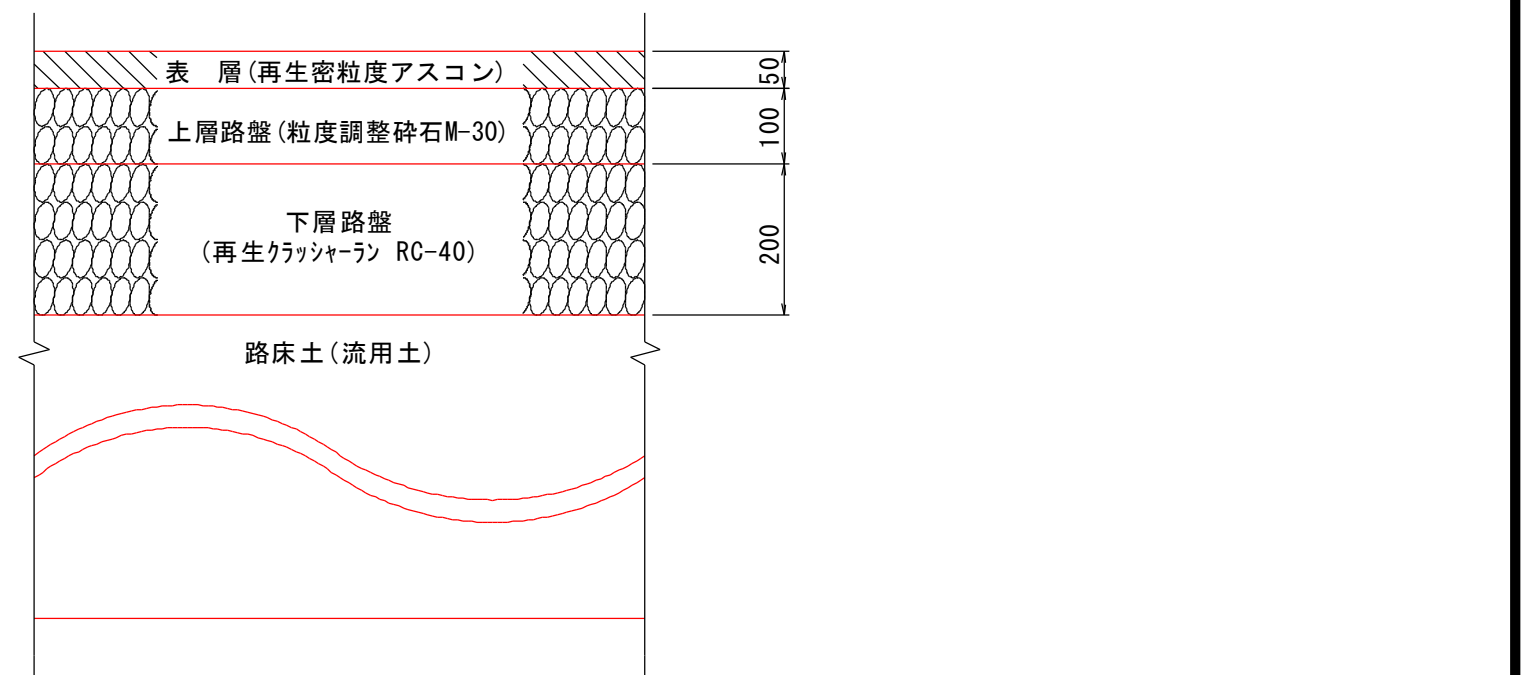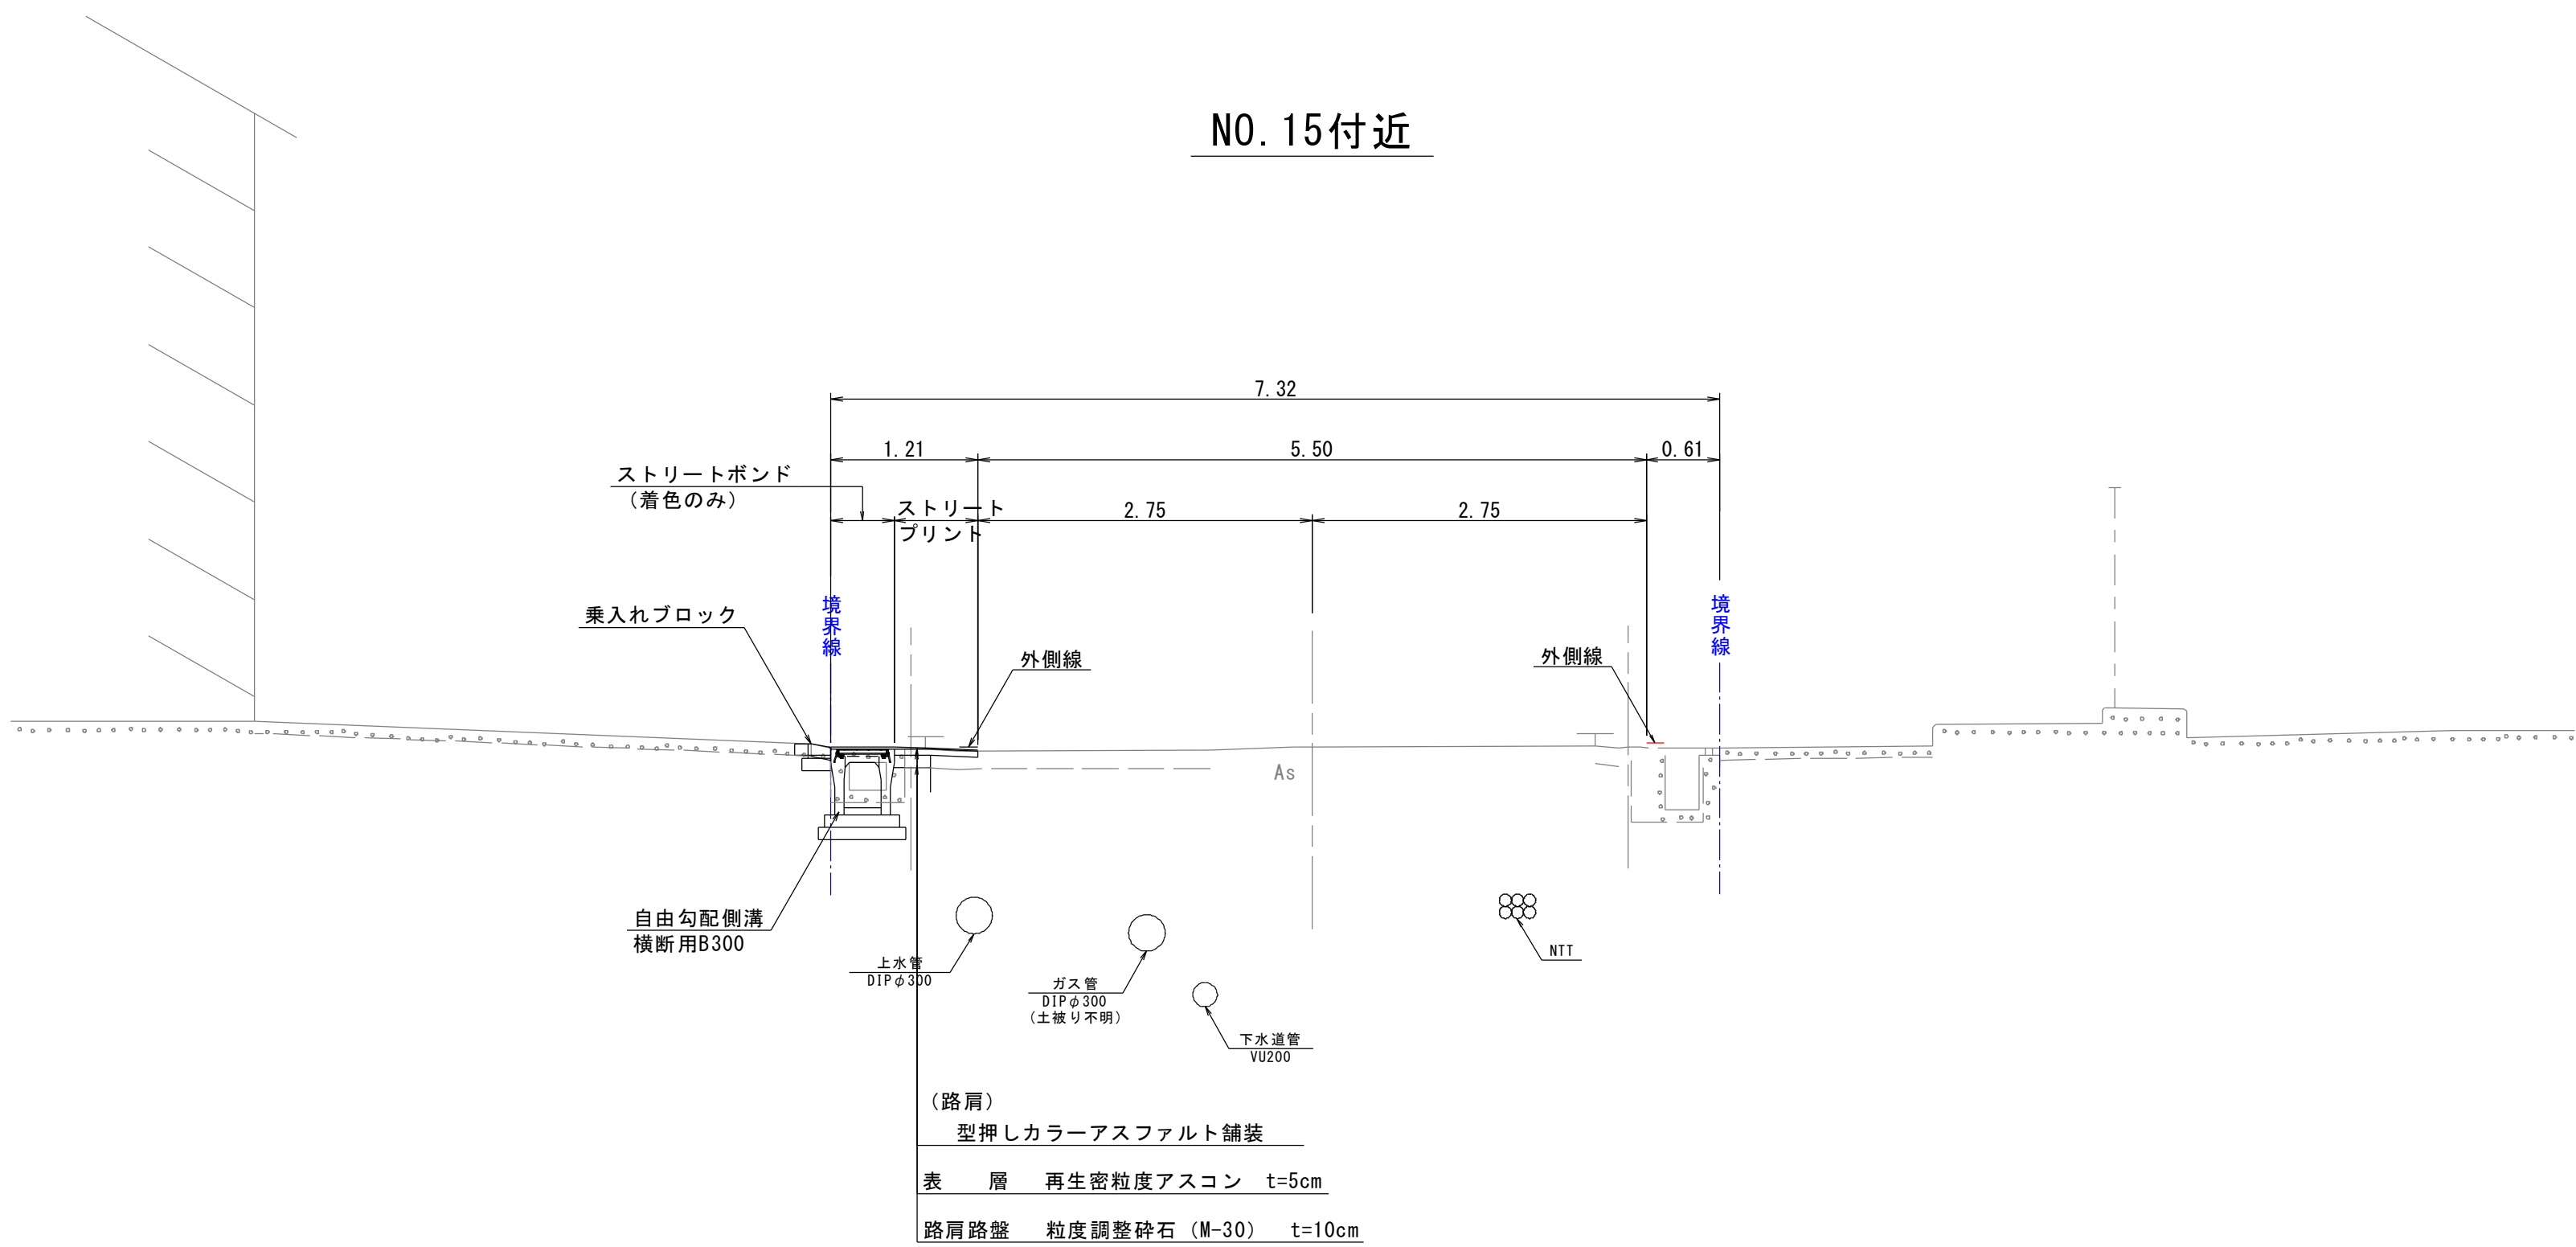


N0. 10付近

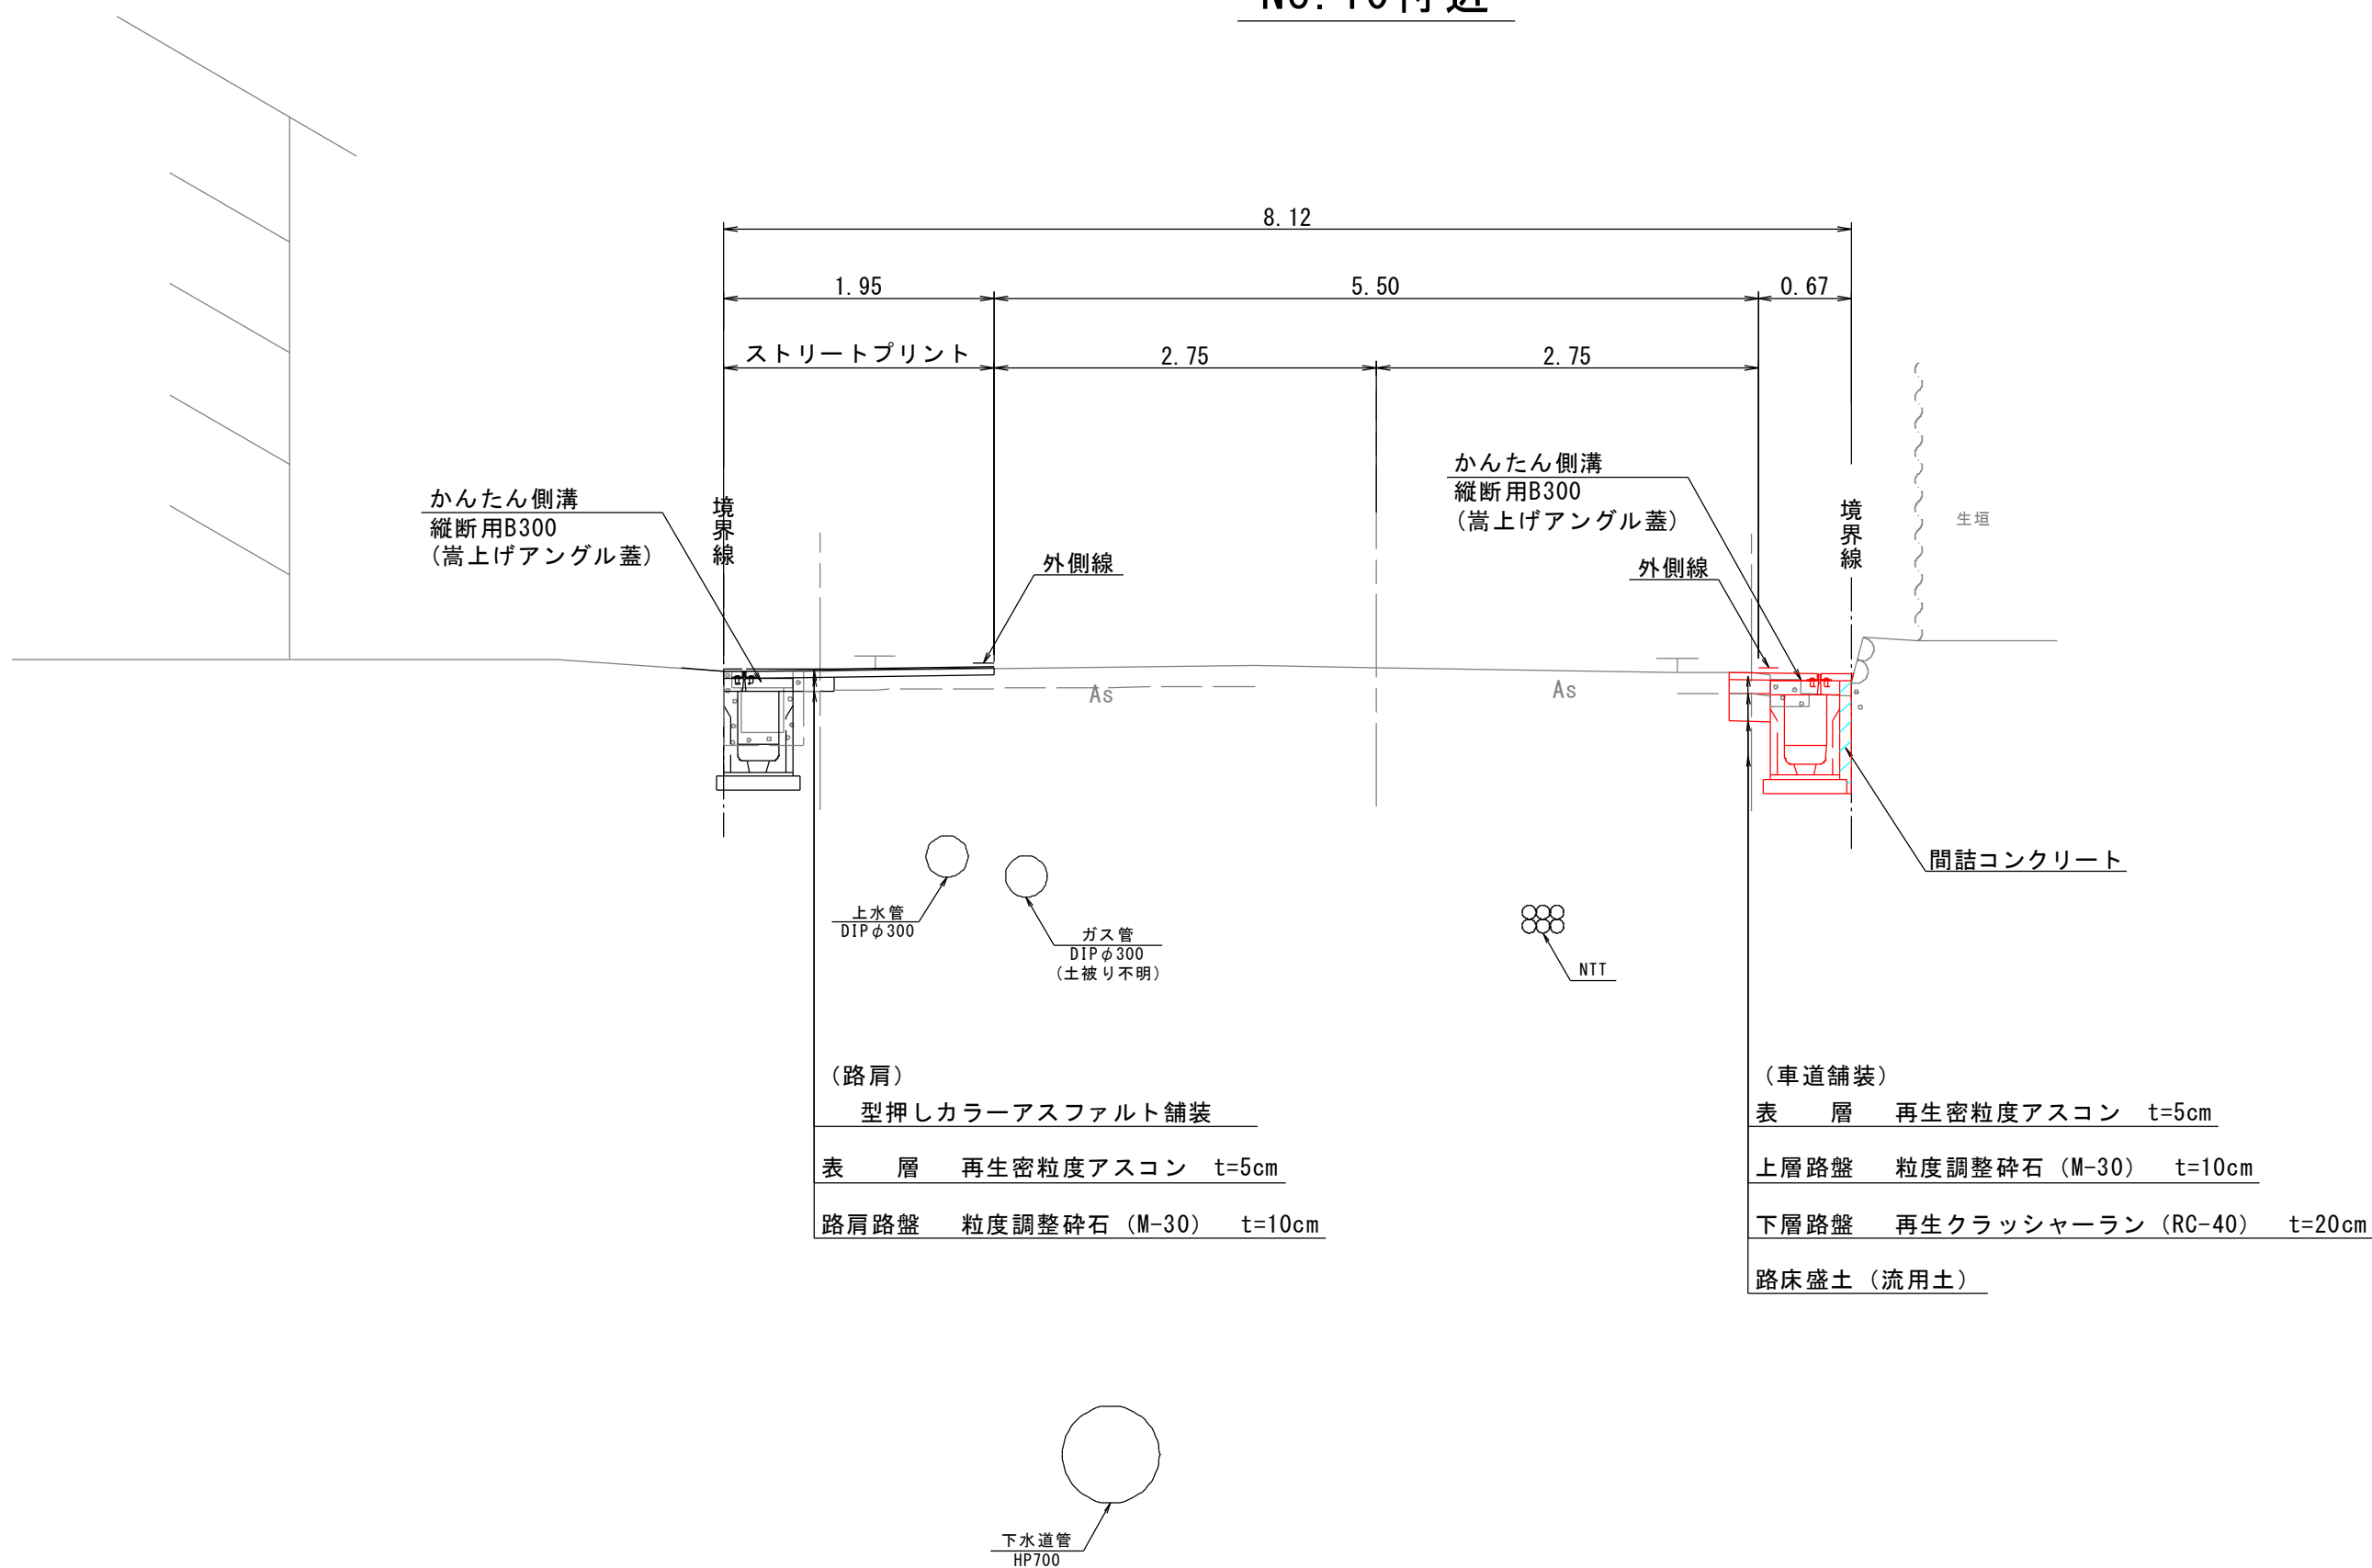


図面番号	第 12 枚内 5 号
図面名称	市道昭和町大谷町1号線 道路整備工事 (ウォークアップ推進事業) 標準横断面図
縮尺	図示
製図年月日	
写図年月日	
米子市都市整備部都市整備課	


D=5,200

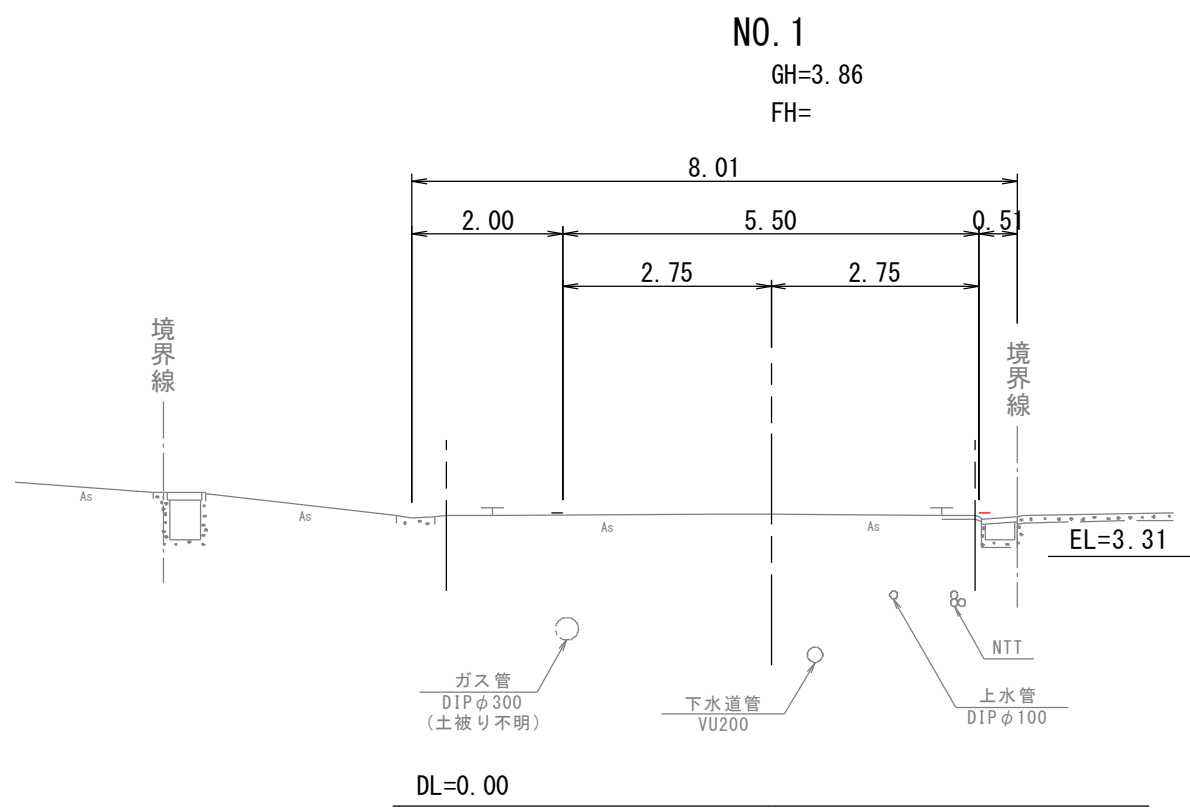


D=20,000

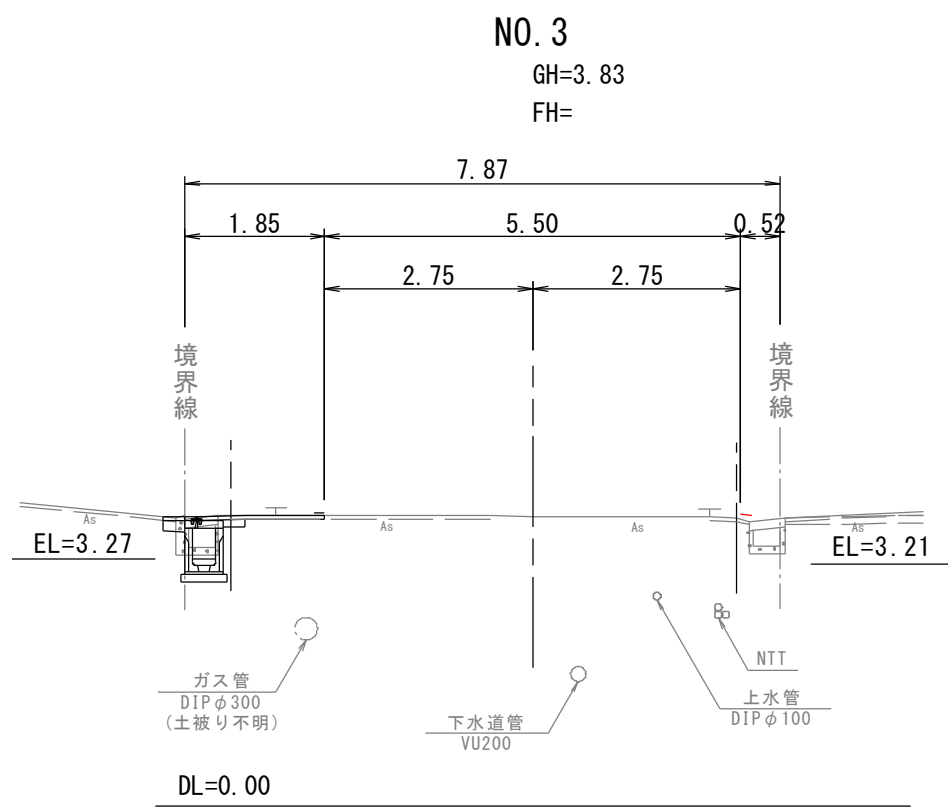


D=3,000

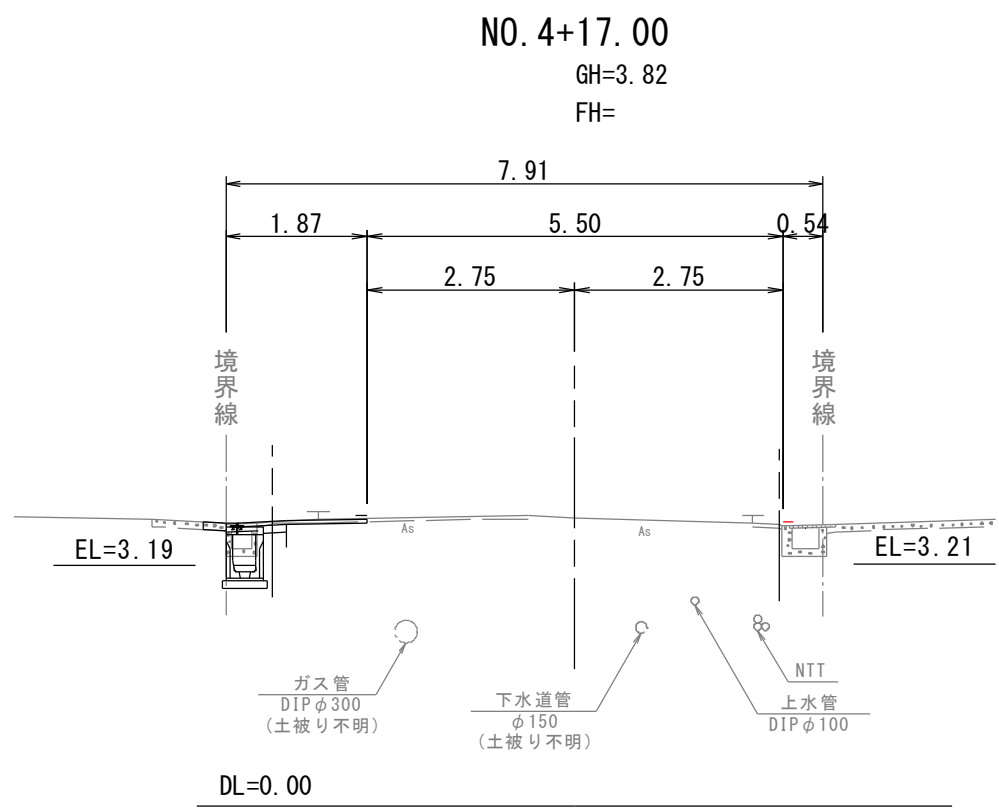


D=12,000

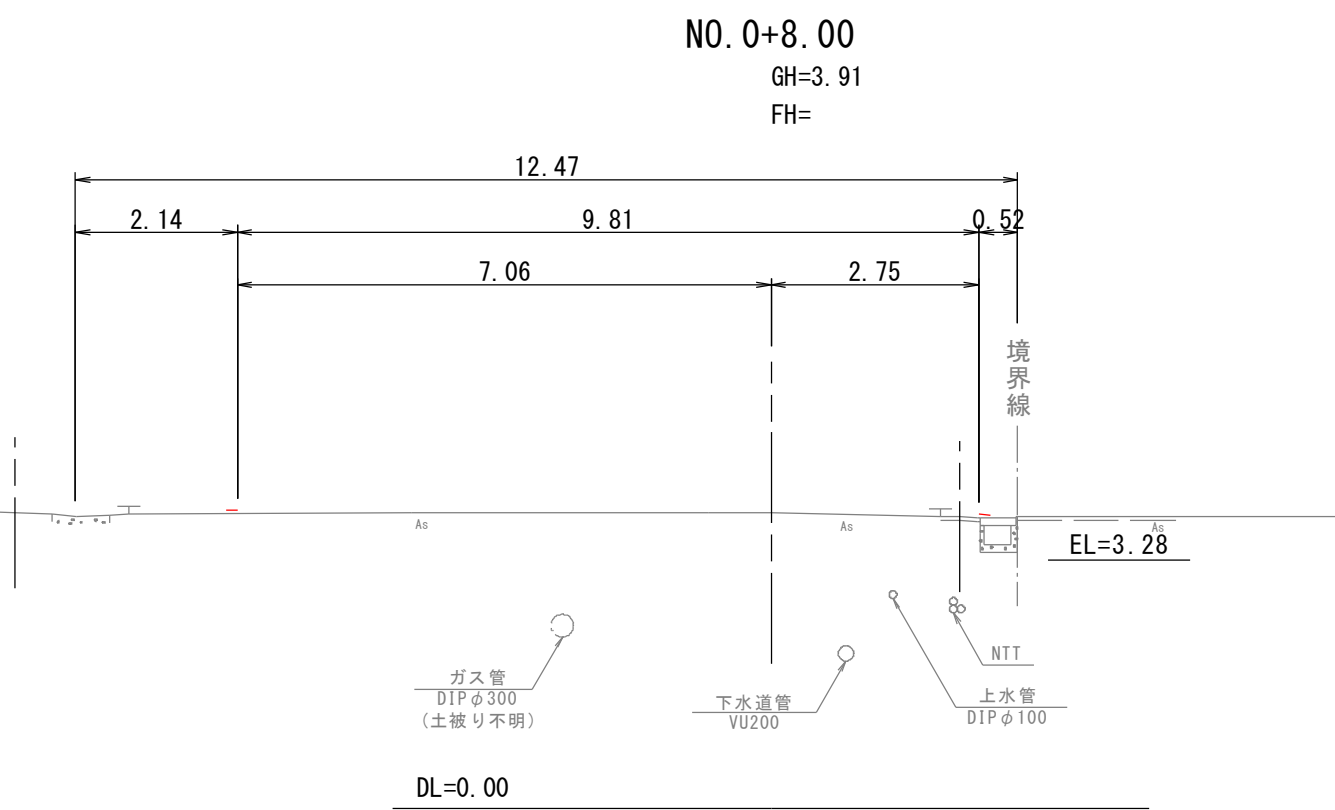


D=20,000

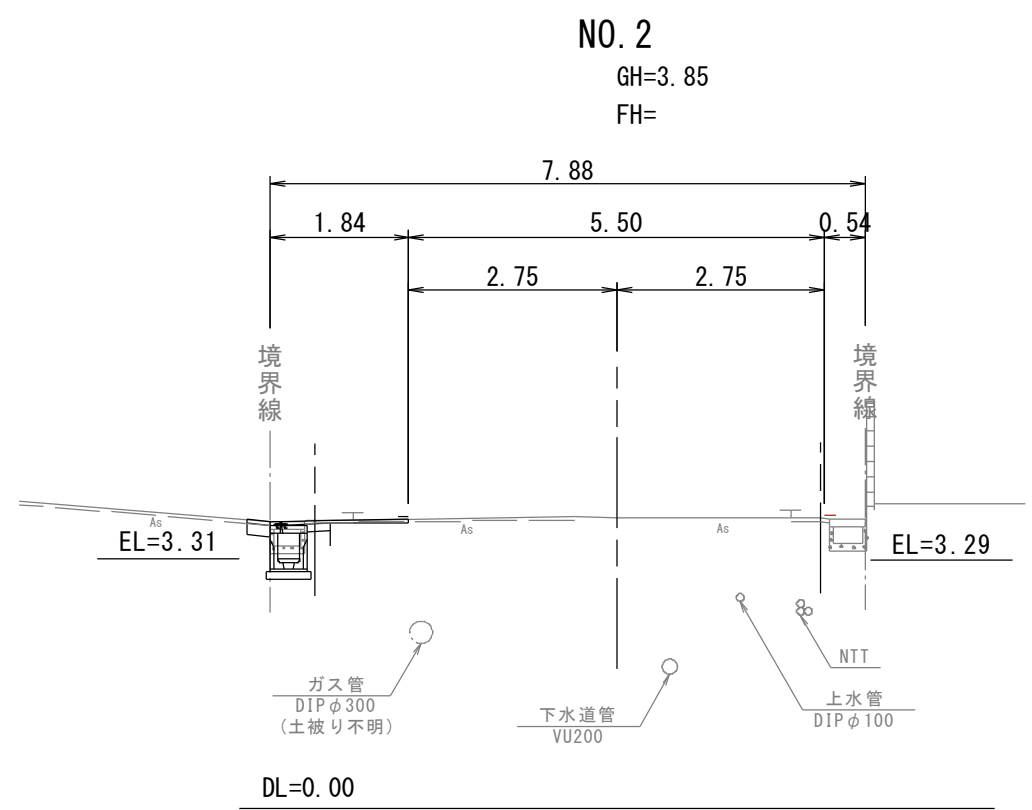


D=17,000

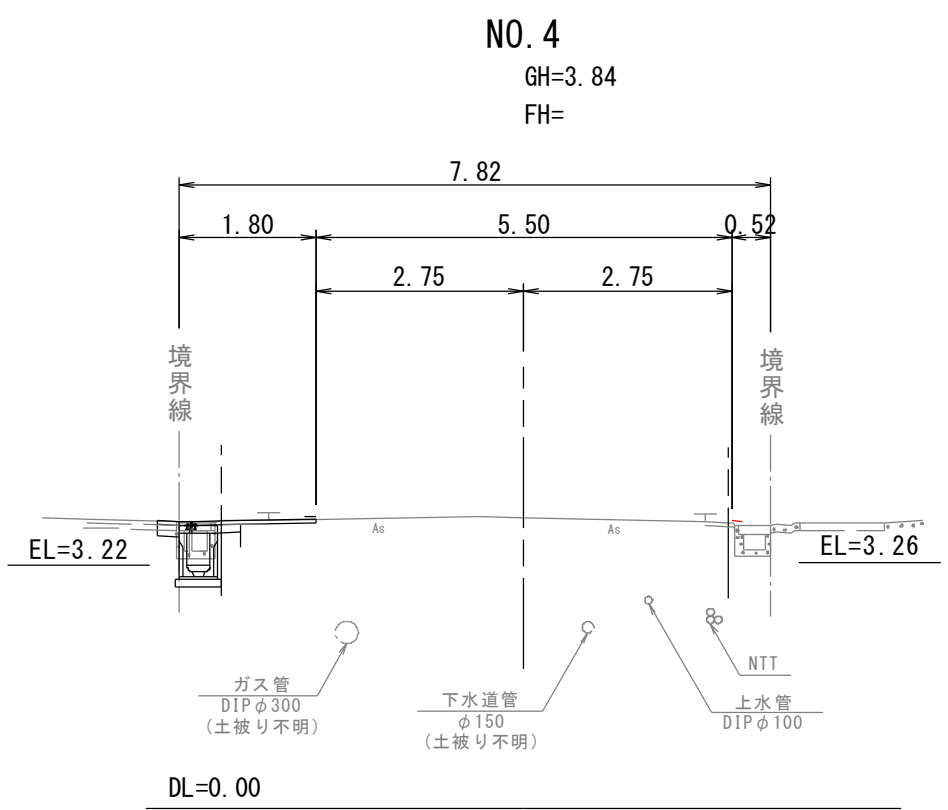

D=8,000

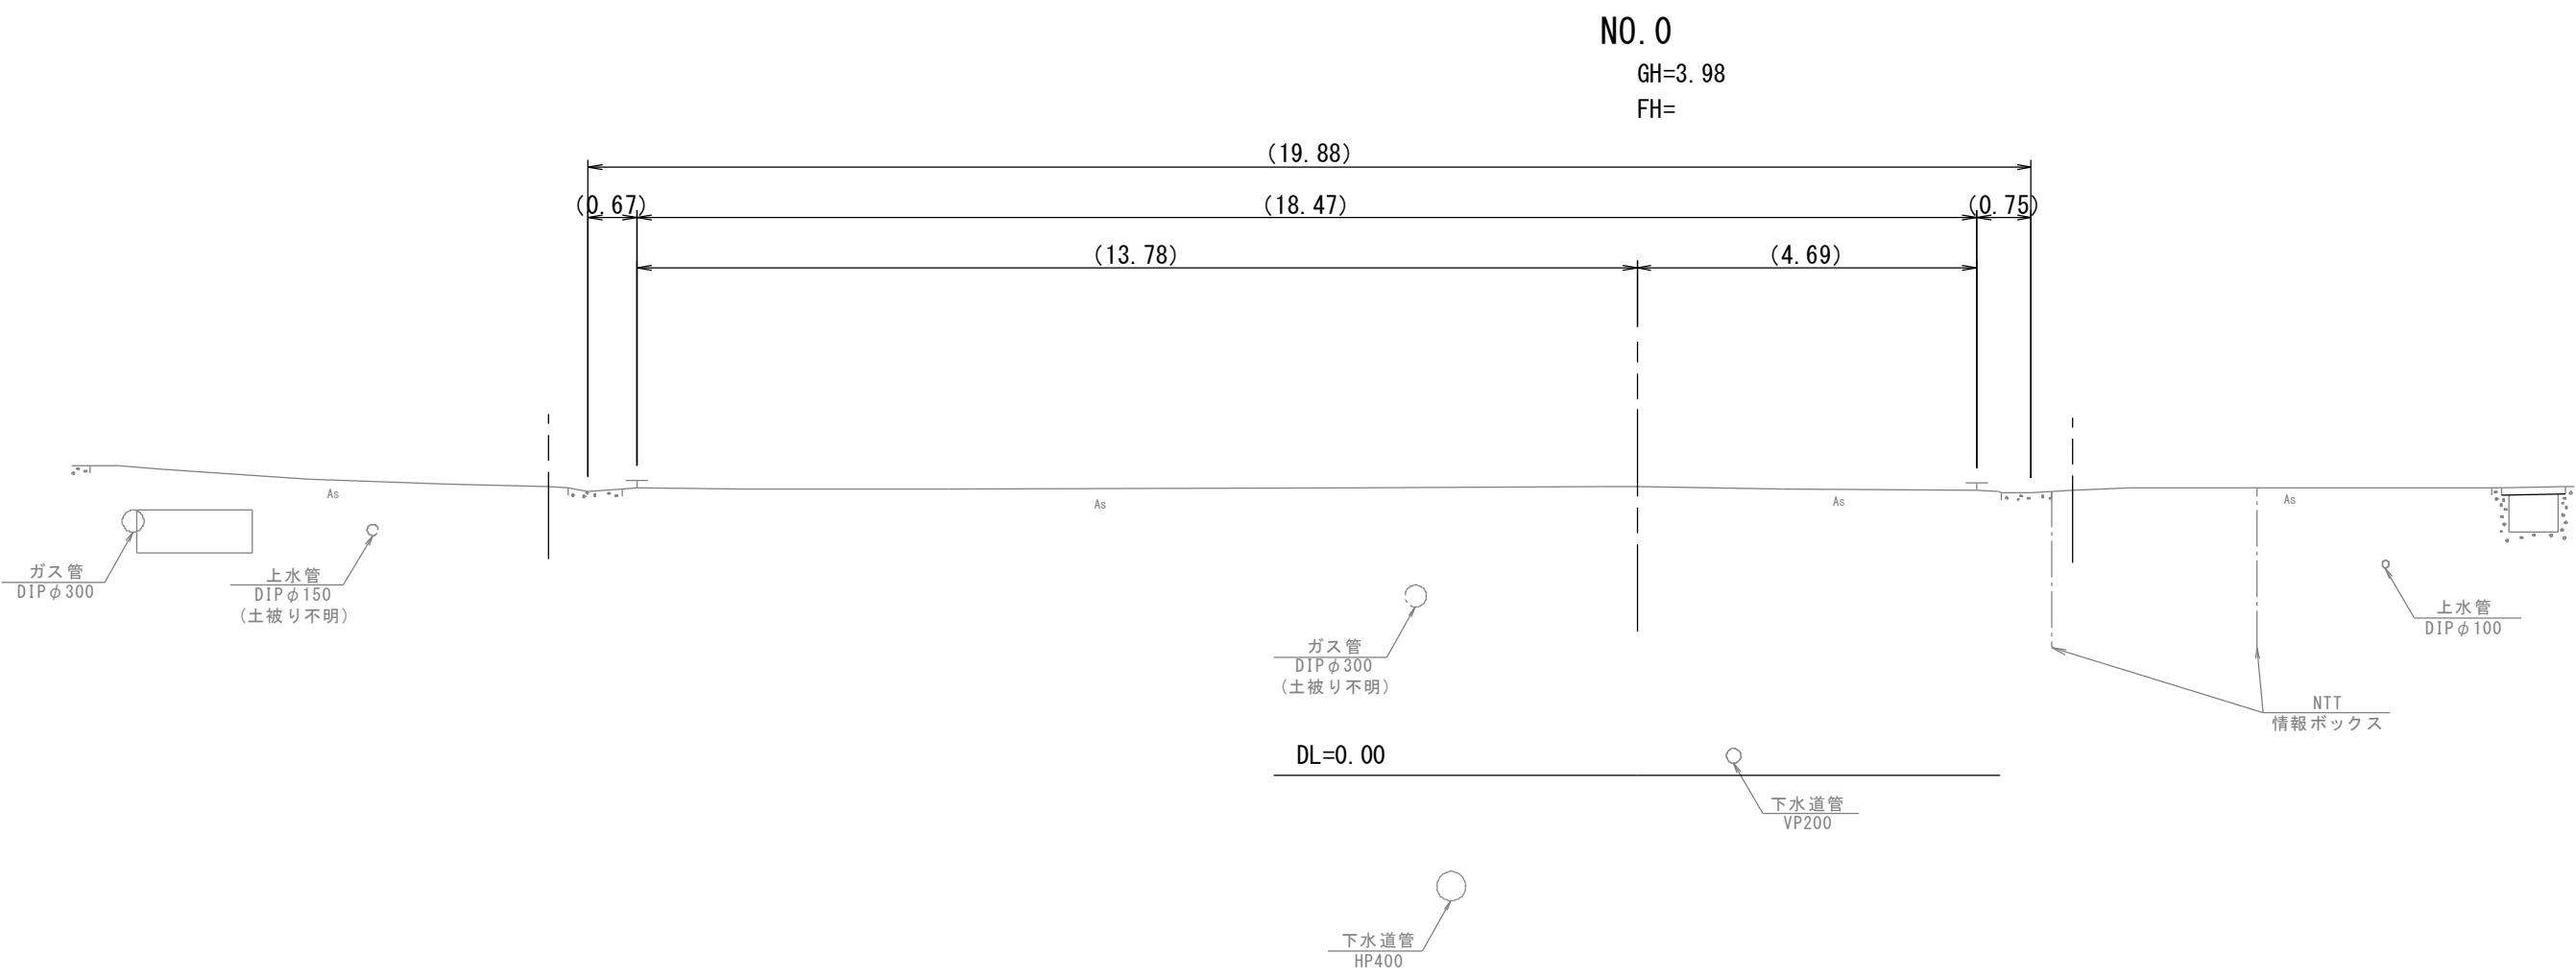

D=14,800

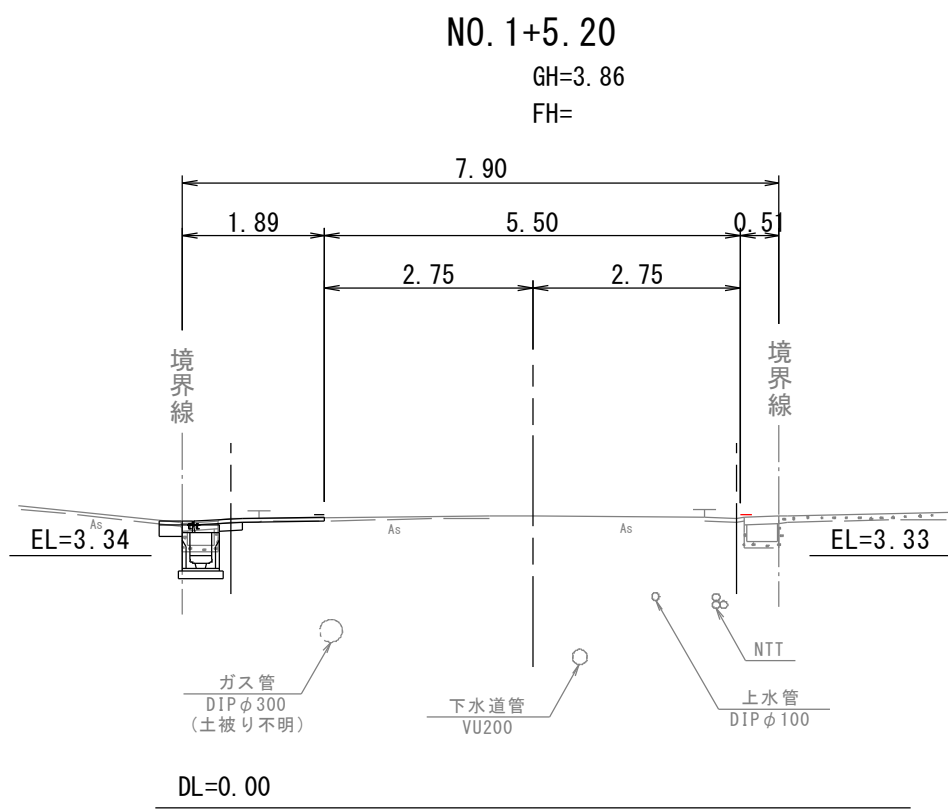

※境界線は境界標および現地状況からの推定である。
※地下埋設物位置は推定であり、図示以外に埋設されている可能性もあるため、施工時には試掘により埋設物を確認すること。

図面番号	第 12 枚内 6 号
図面名称	市道昭和町大谷町1号線 道路整備工事 (ウォーカーブル推進事業) 横断面図
縮尺	S=1:100
製図年月日	
写図年月日	
米子市都市整備部都市整備課	

D=20.000

D=10.000

D=10.000









D=5.000

D=15.000

D=20.000









D=20.000

D=20.000

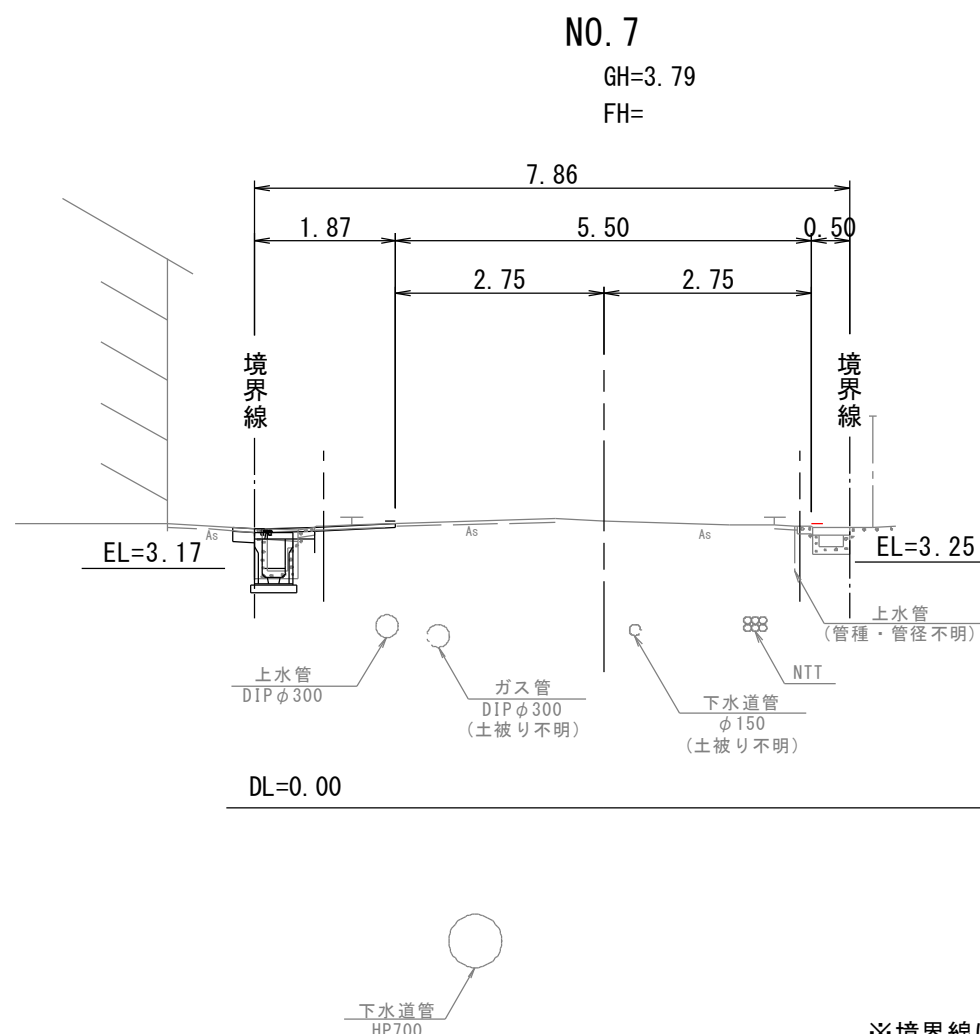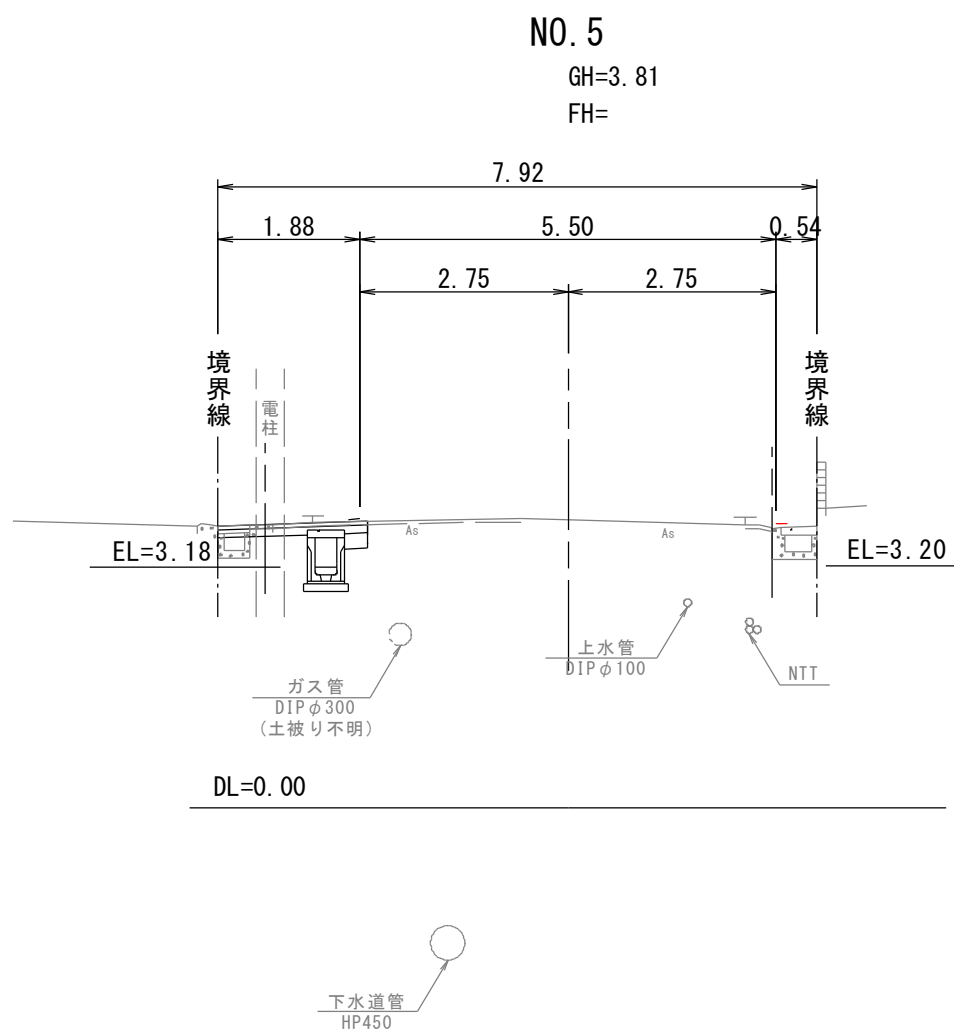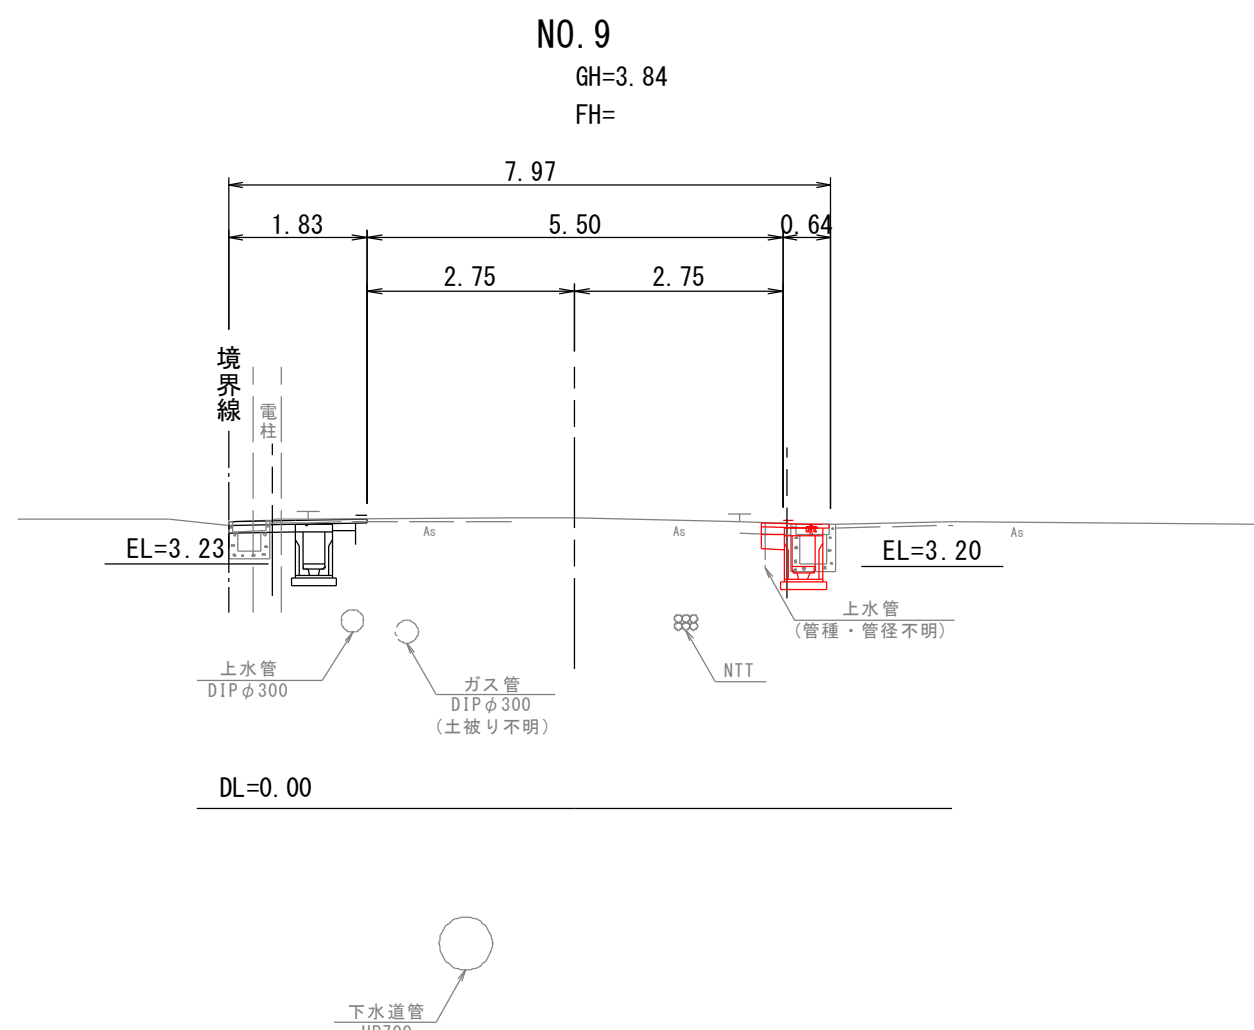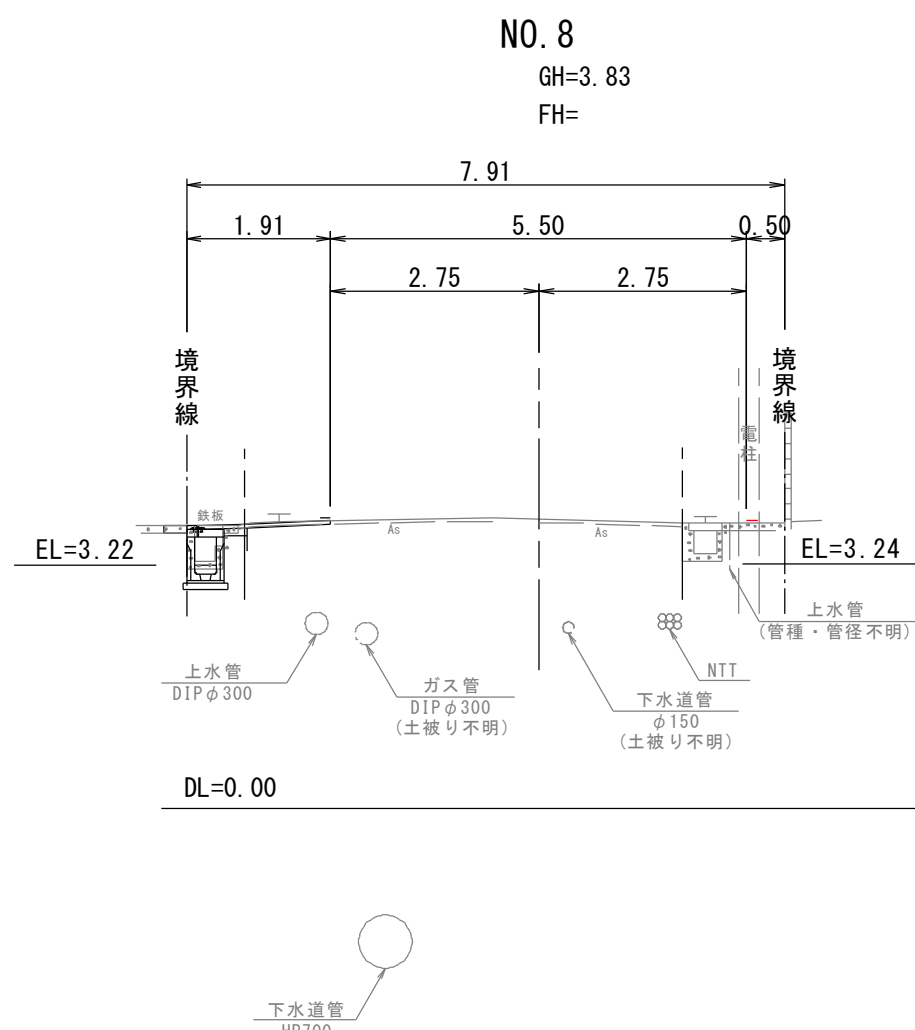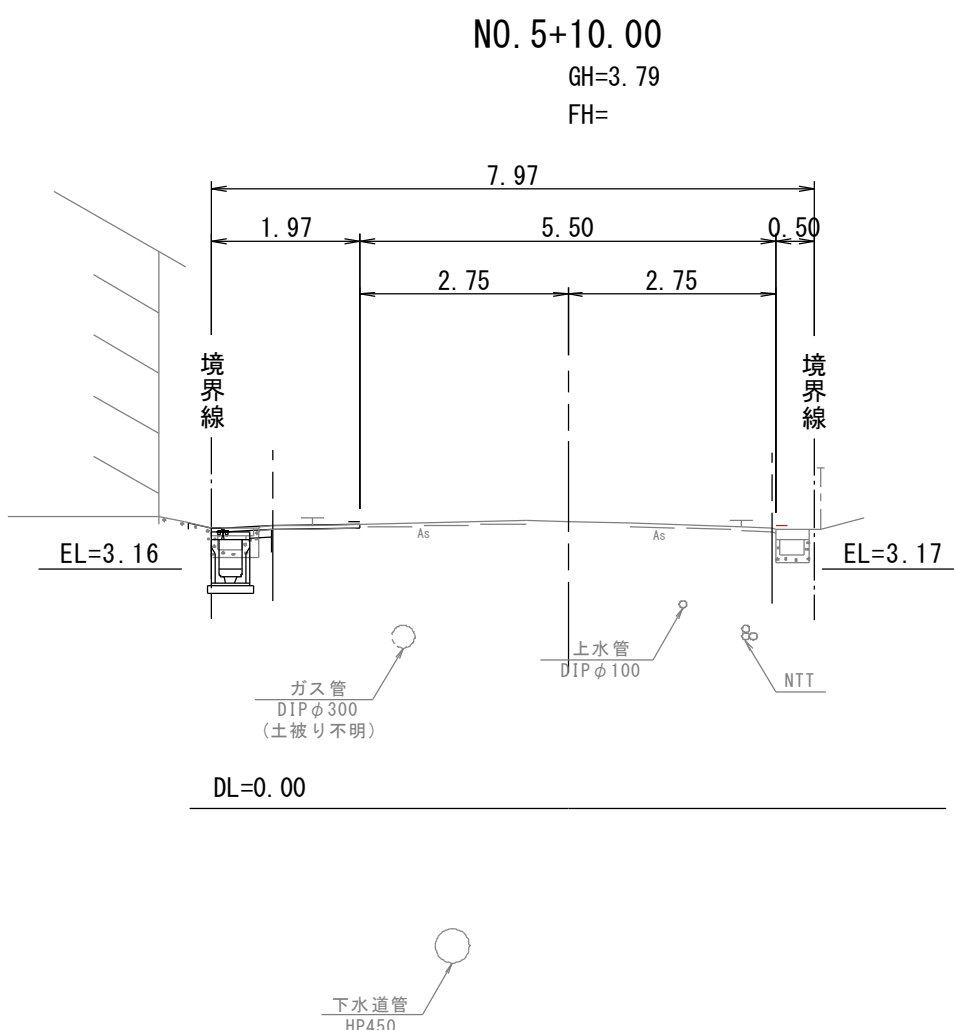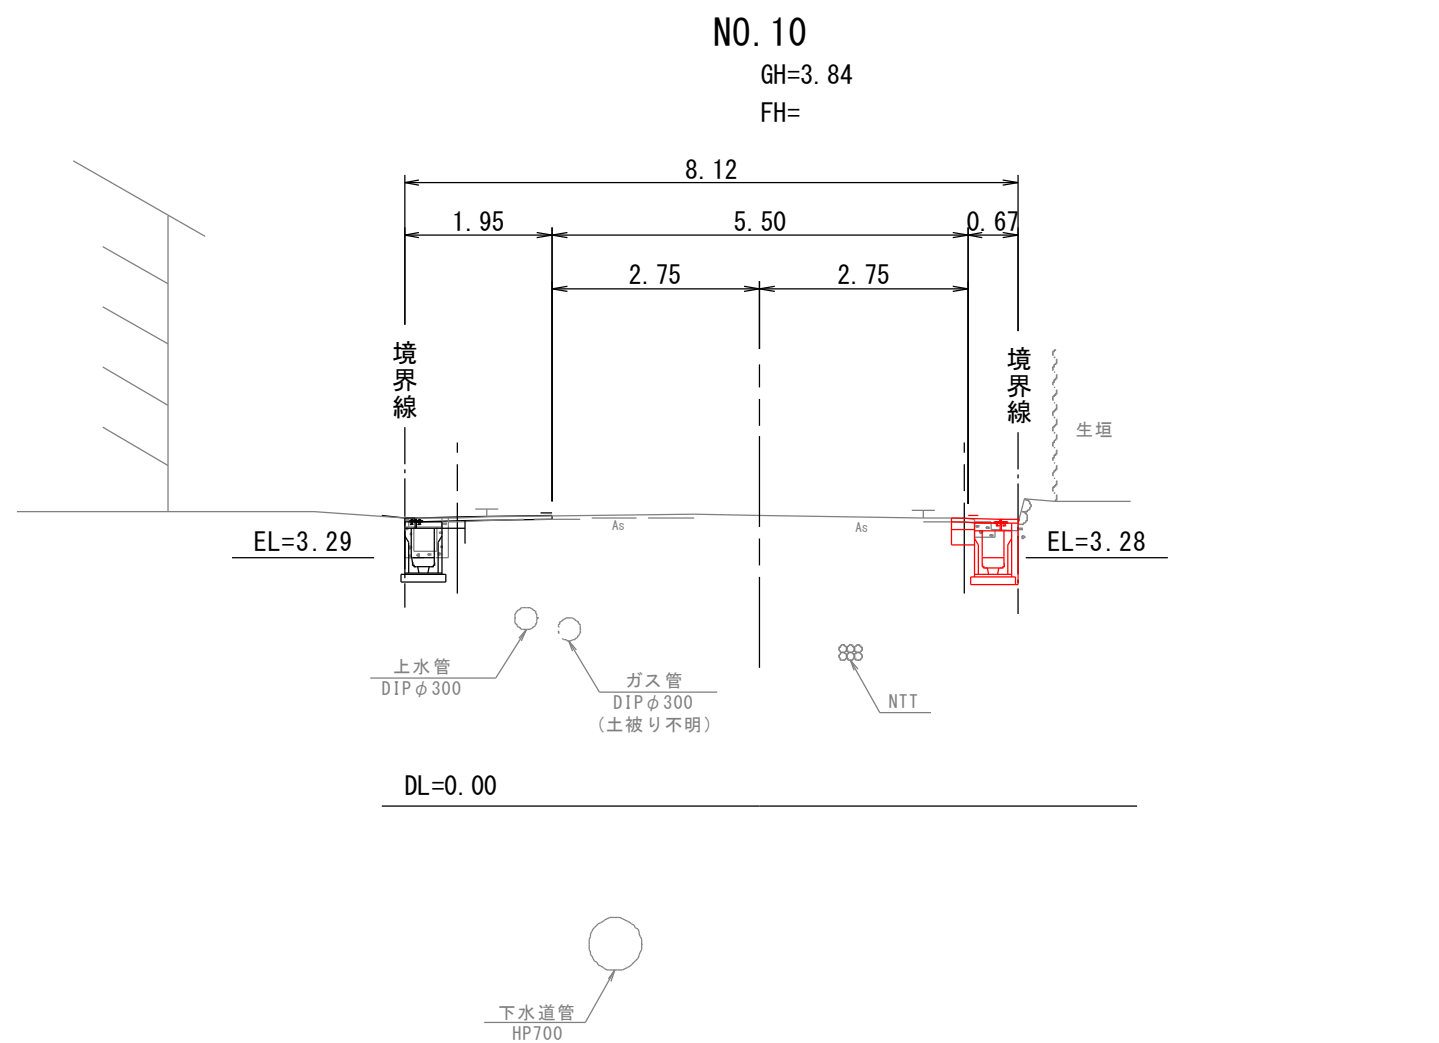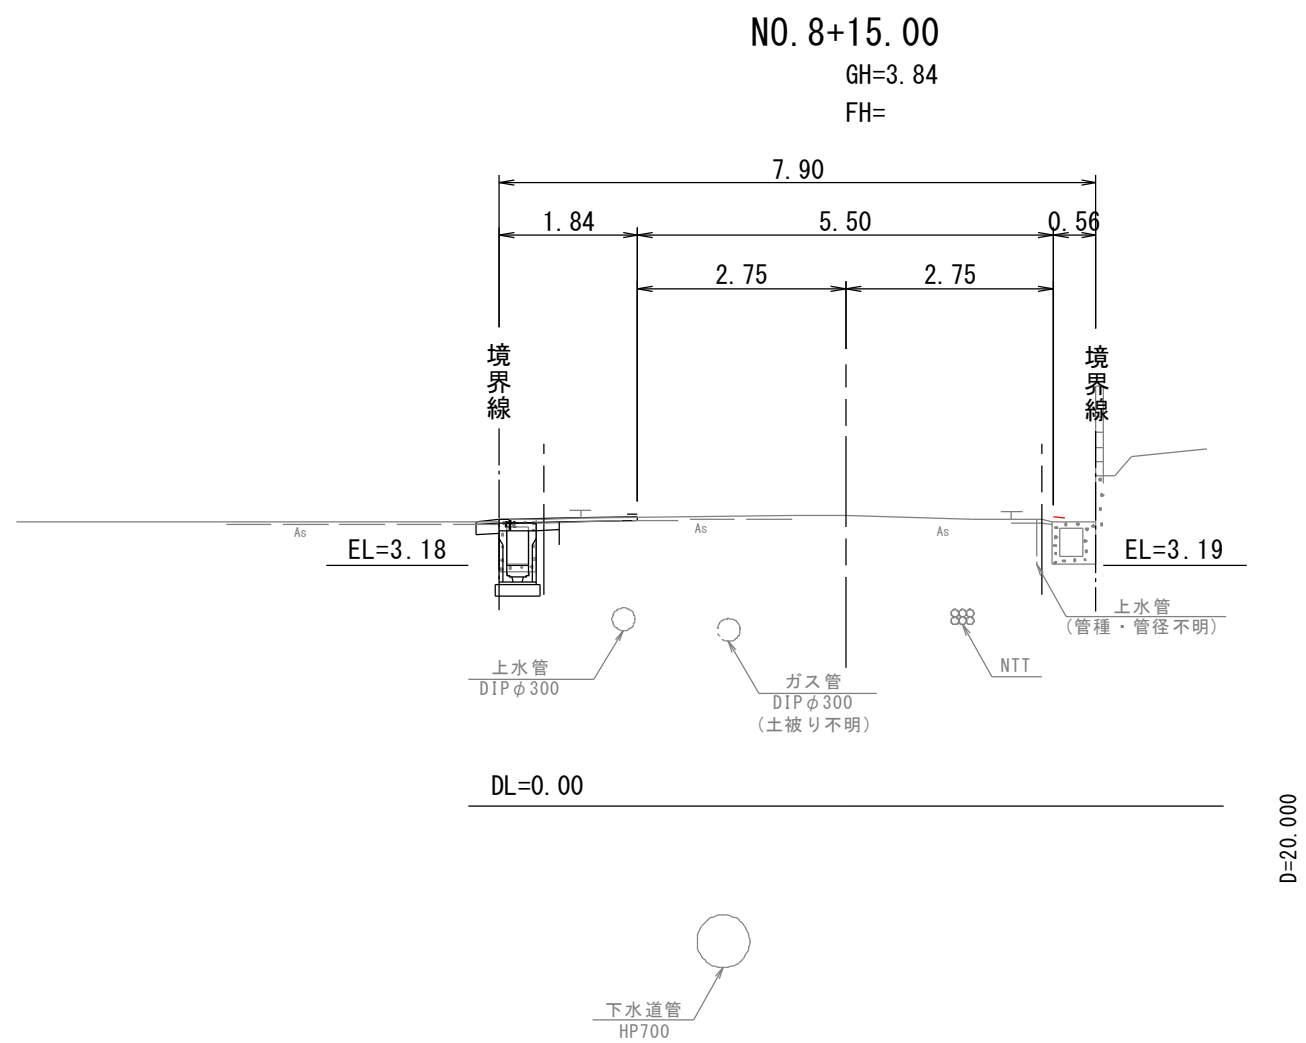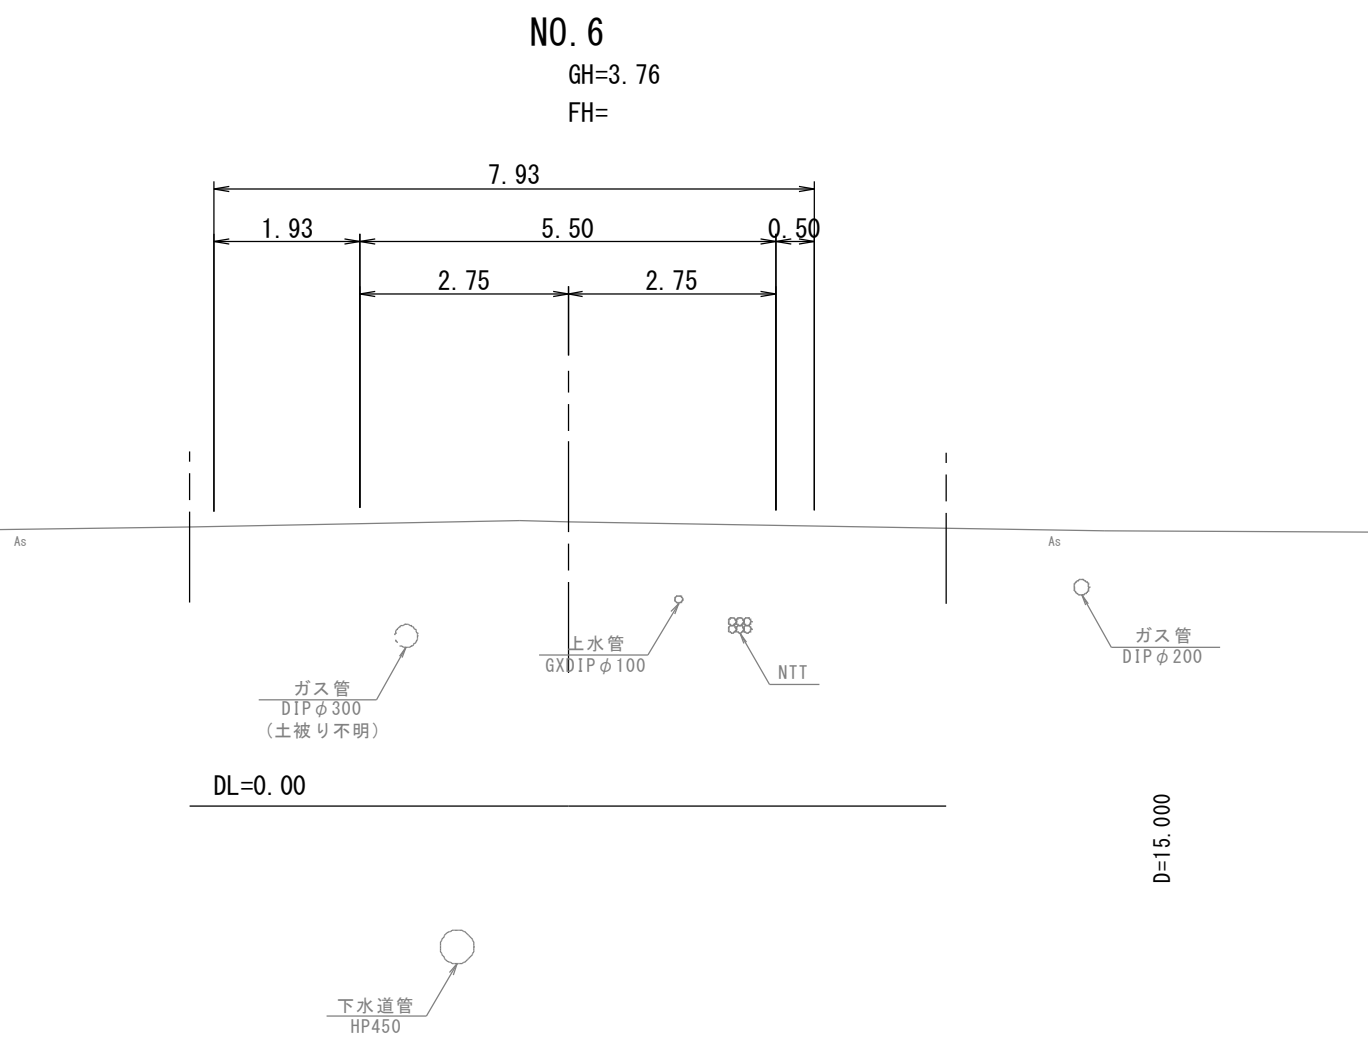

※境界線は境界標および現地状況からの推定である。
※地下埋設物位置は推定であり、図示以外に埋設されている可能性もあるため、施工時には試掘により埋設物を確認すること。

図面番号	第 12 枚内 7 号
図面名称	市道昭和町大谷町1号線 道路整備工事 (ウォークアブル推進事業) 横断面図(2)
縮尺	S=1:100
製図年月日	
写図年月日	
米子市都市整備部都市整備課	

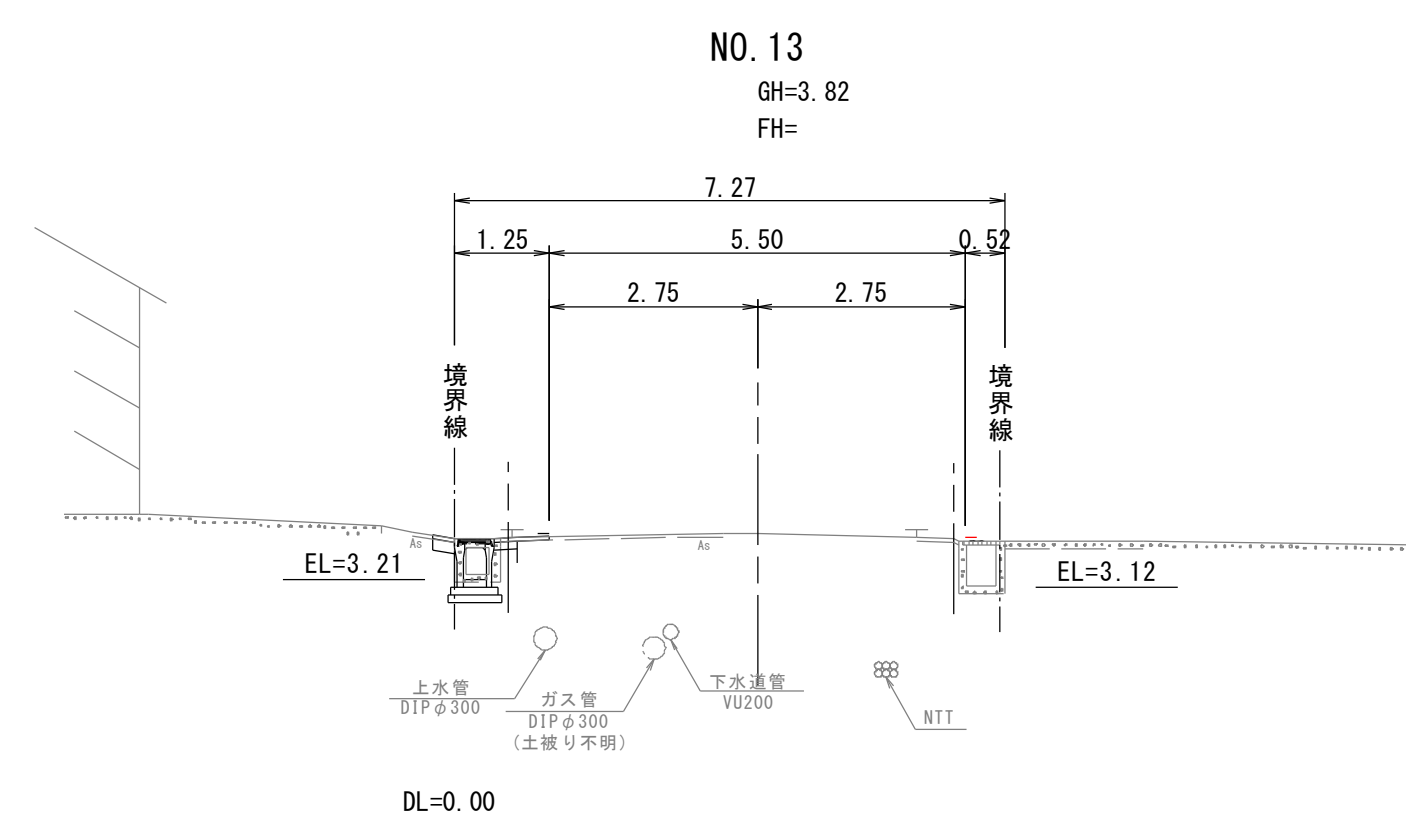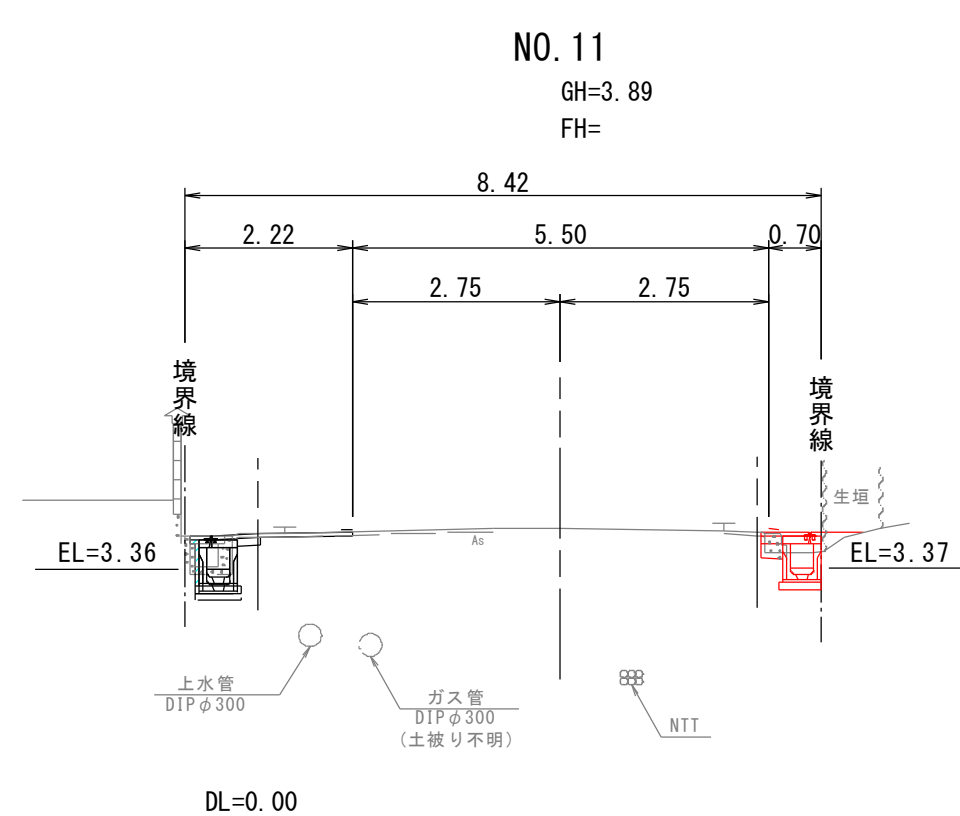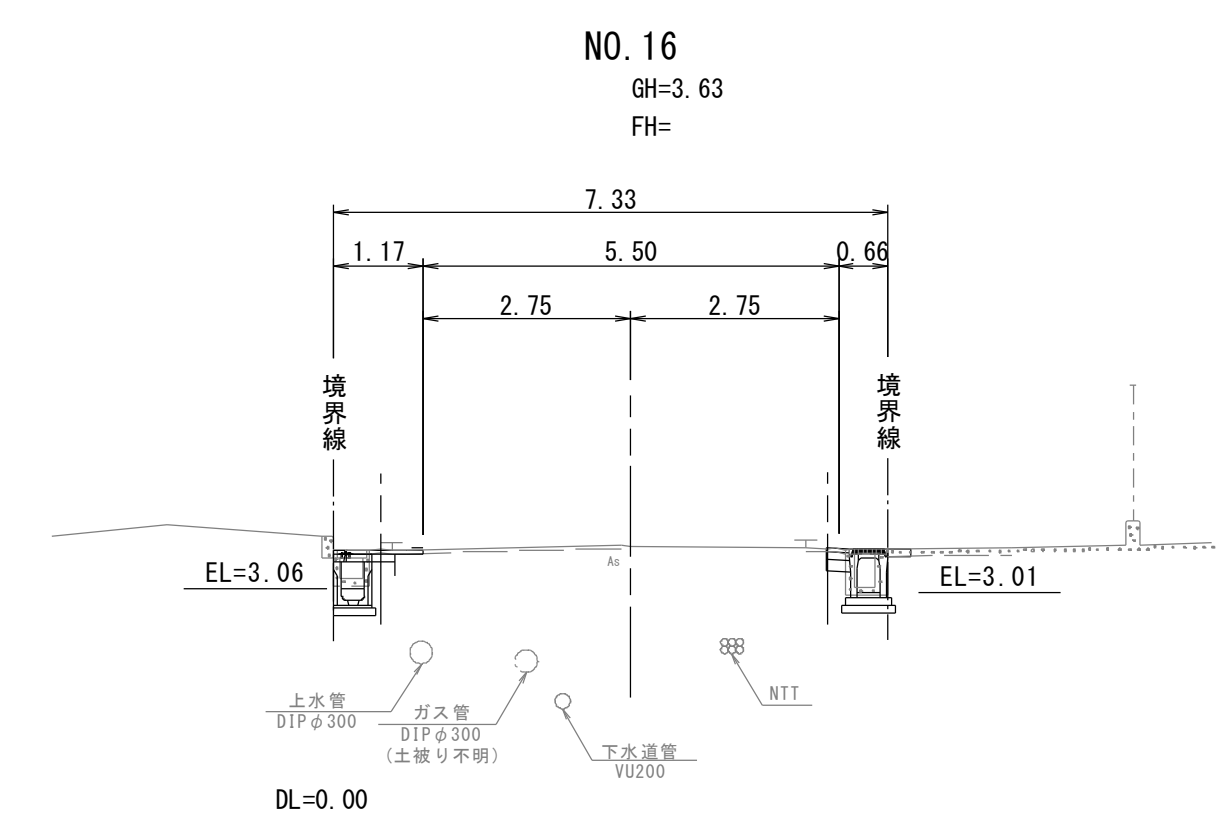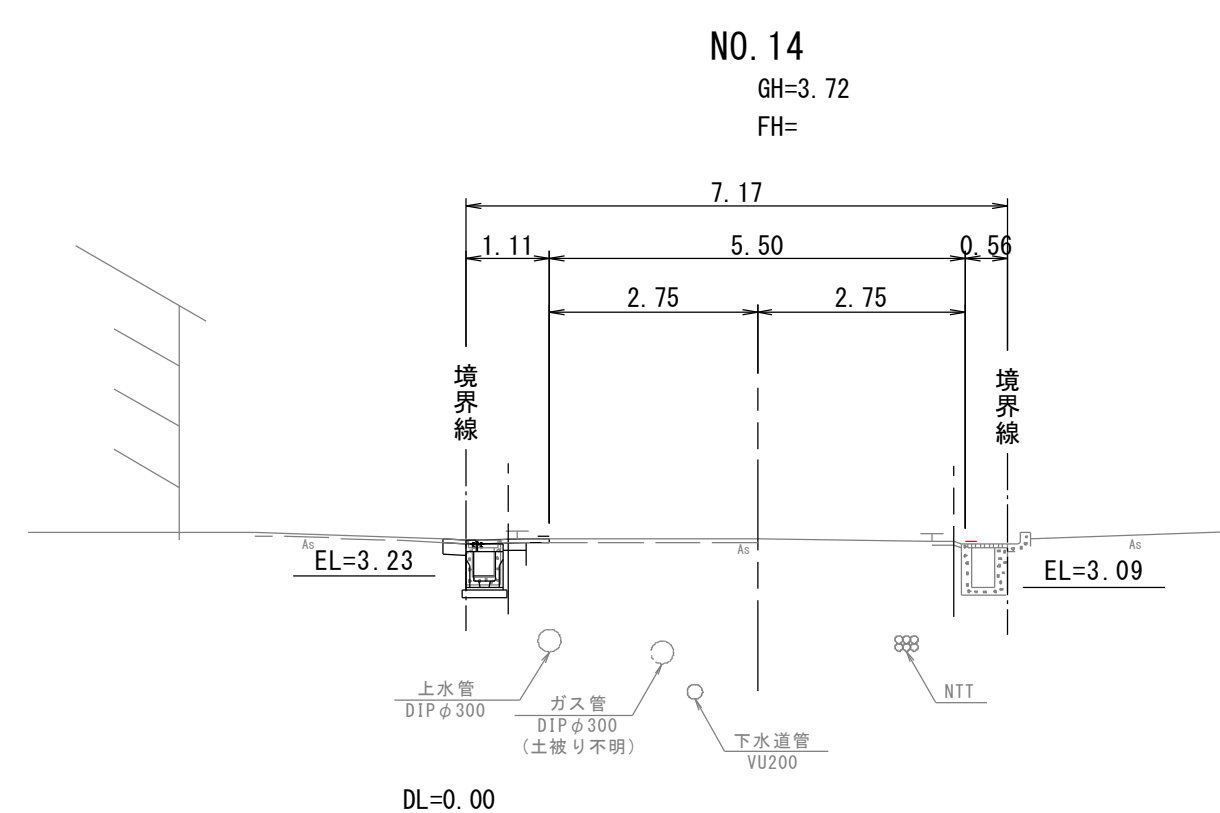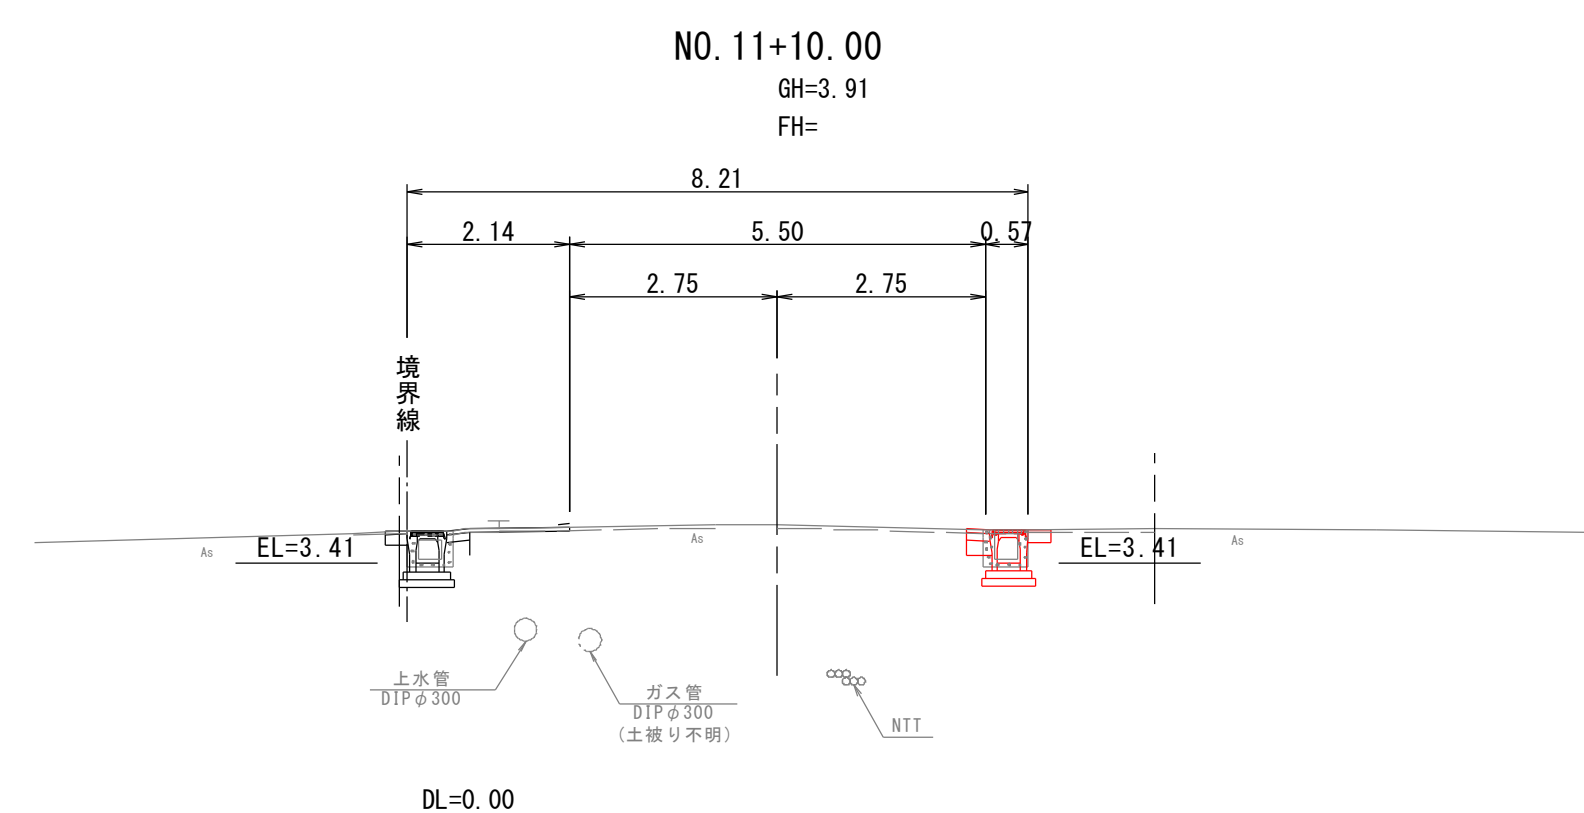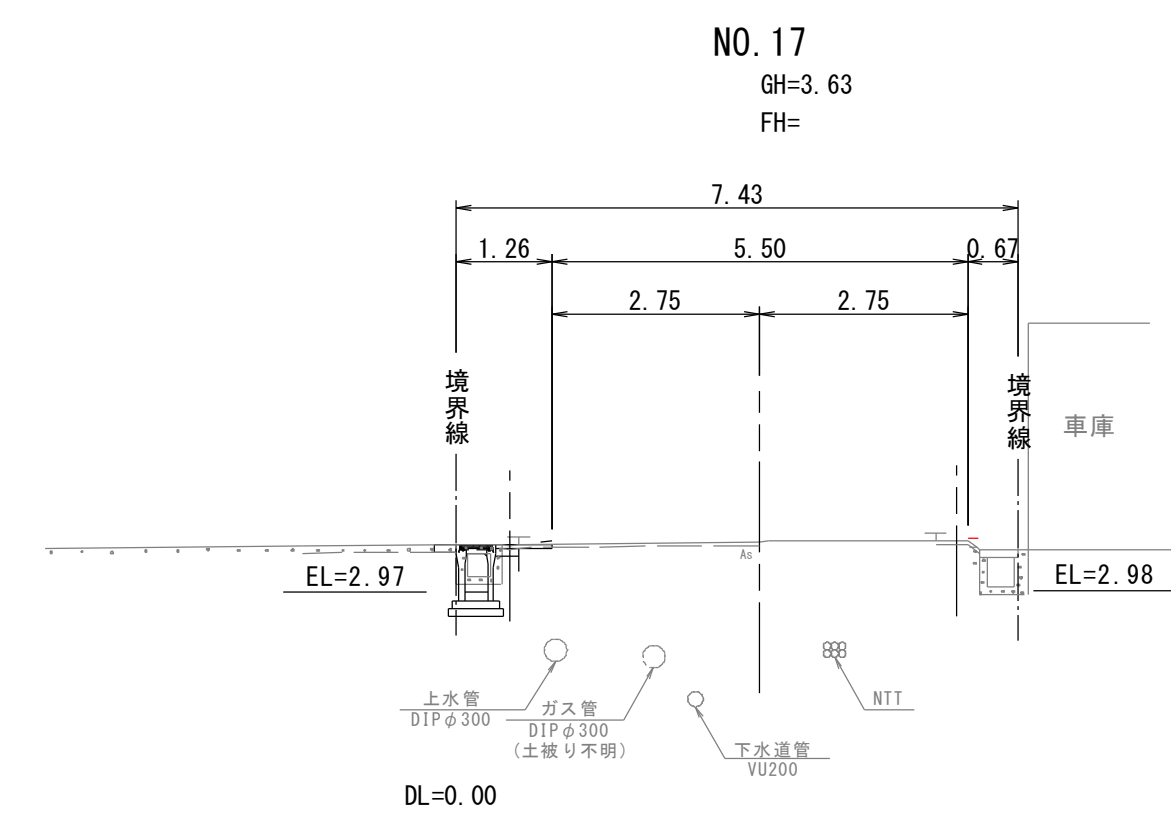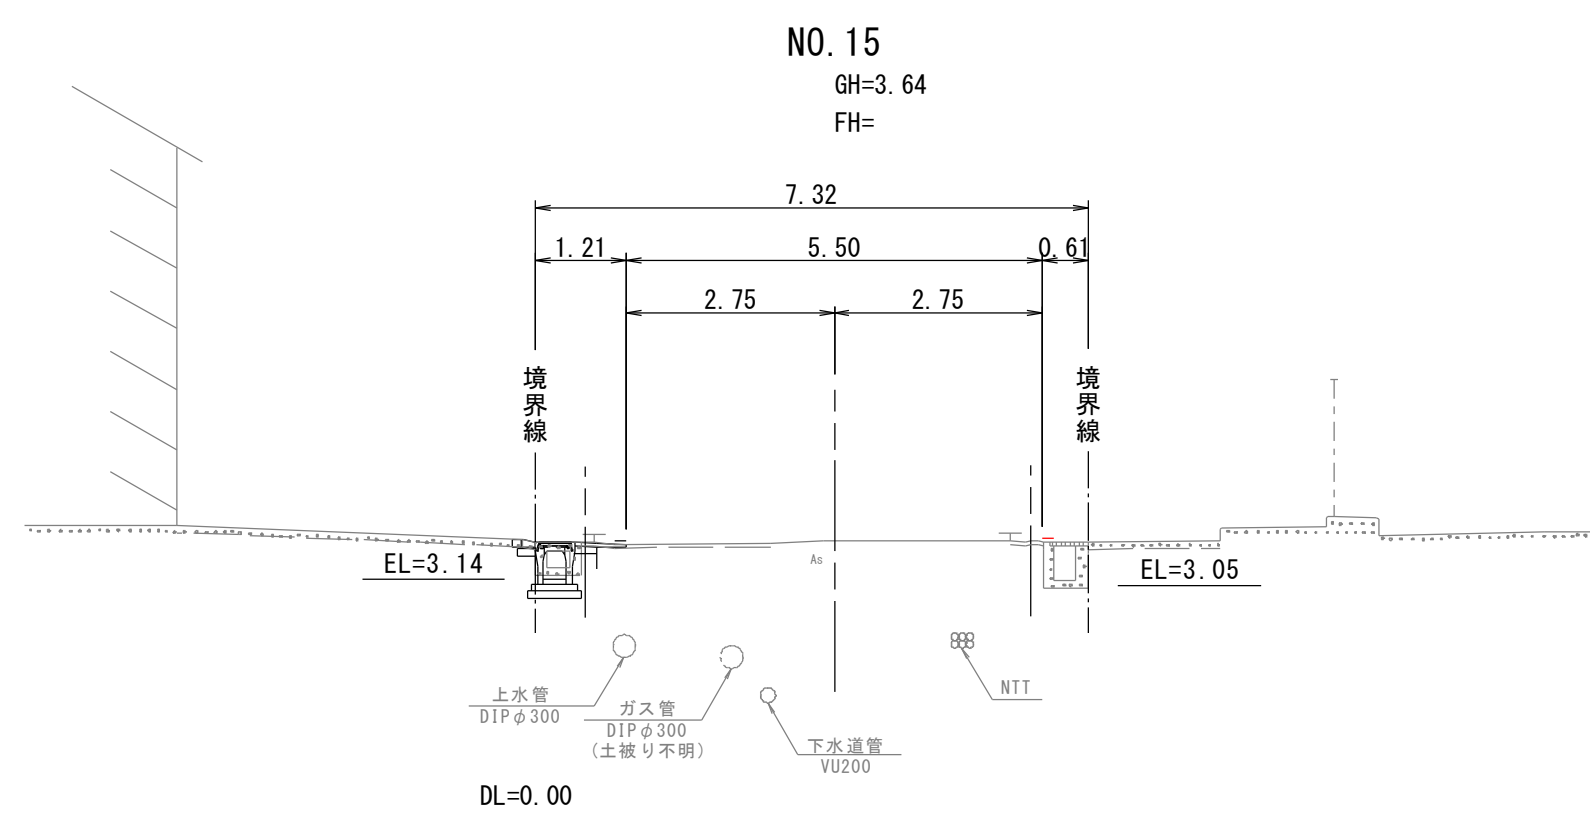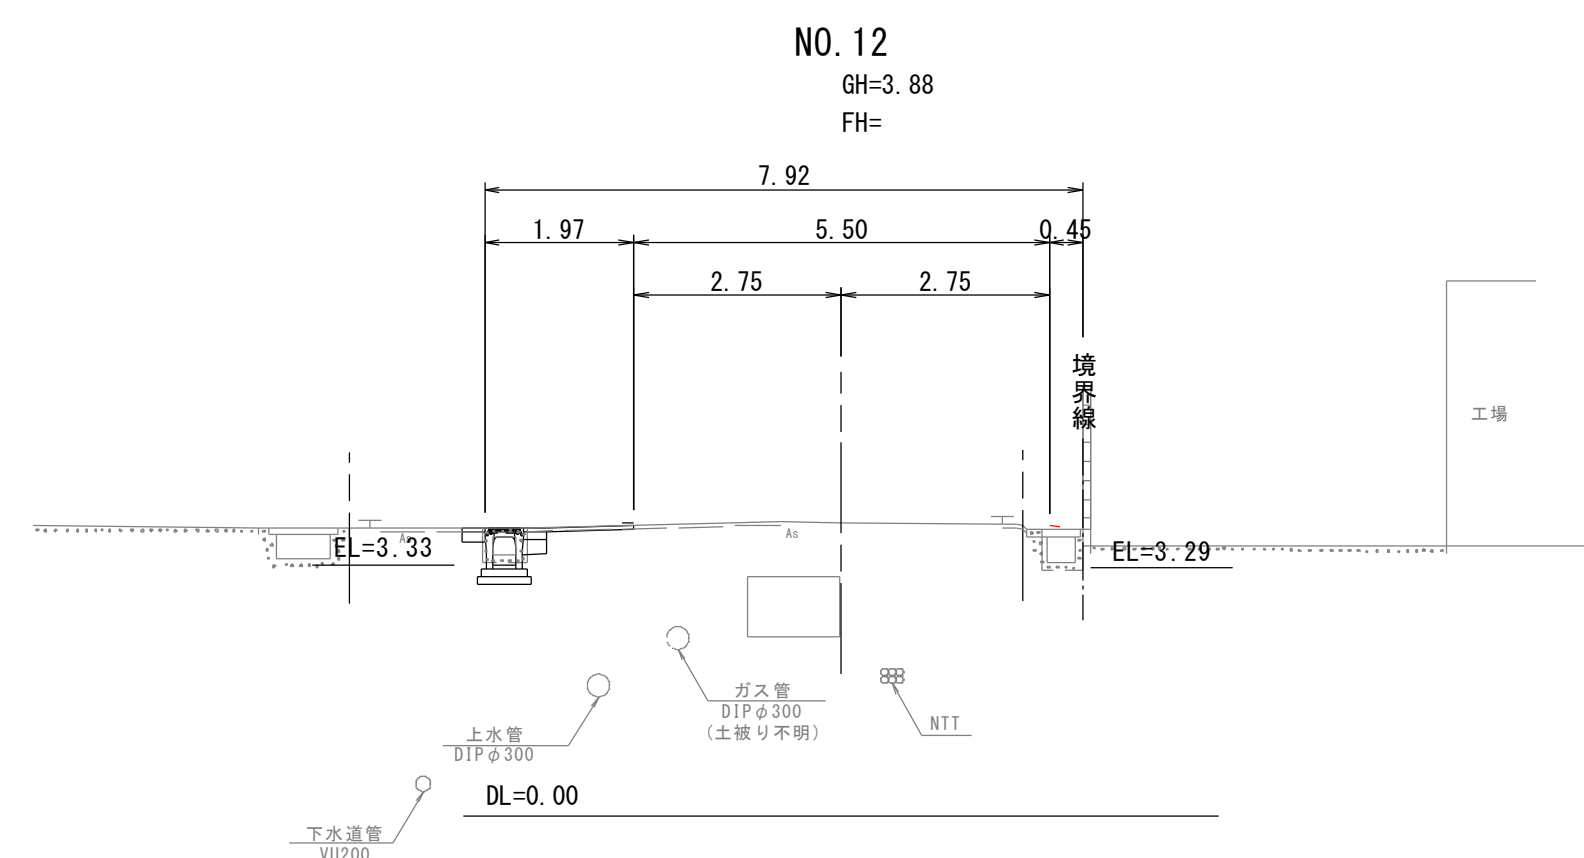

NO. 11～NO. 17	
図面番号	第 12 枚内 8 号
図面名称	市道昭和町大谷町 1 号線 道路拡充工事 (ウォークパブル推進事業) 横断面図 (3)
縮 尺	S=1:100
製図年月日	
写図年月日	
米子市都市整備部都市整備課	

D=11.000

D=13.000

D=7.000


D=5.000

D=15.000


D=9.000

D=20.000


NO. 19
GH=3.59
FH=

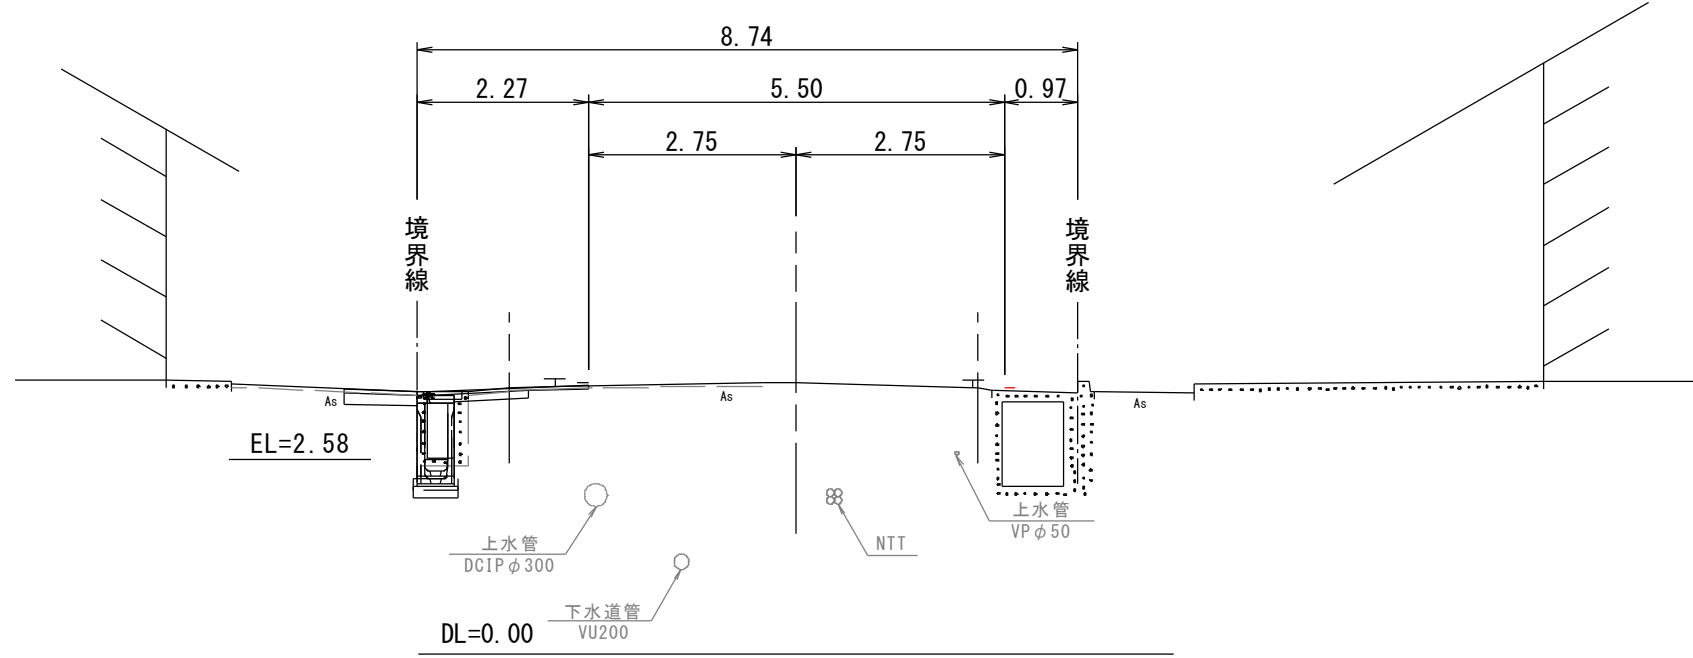


NO. 20+15.00
GH=3.57
FH=

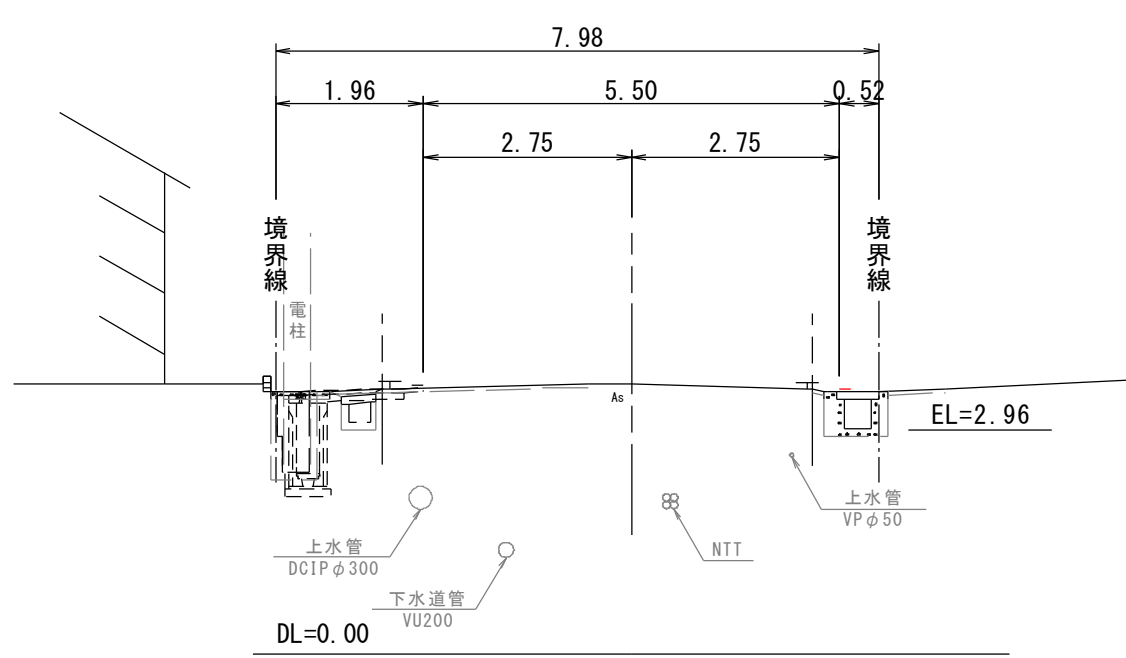


NO. 22
GH=3.44
FH=

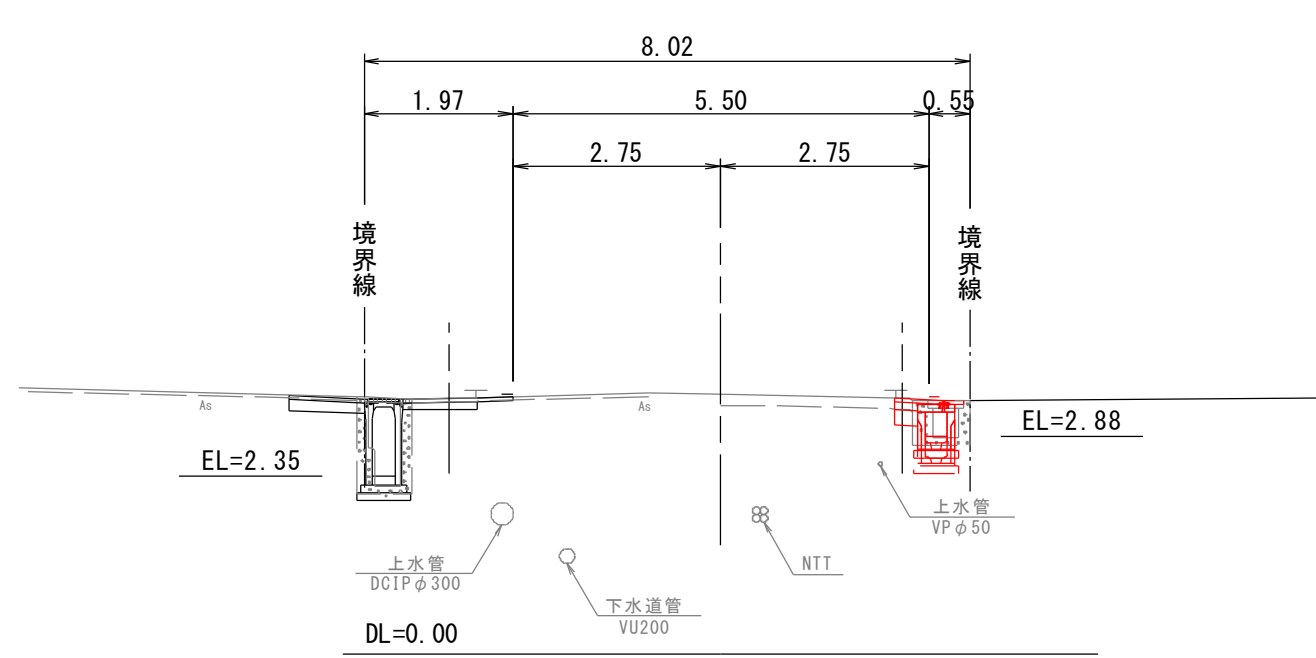


NO. 18+7.00
GH=3.62
FH=

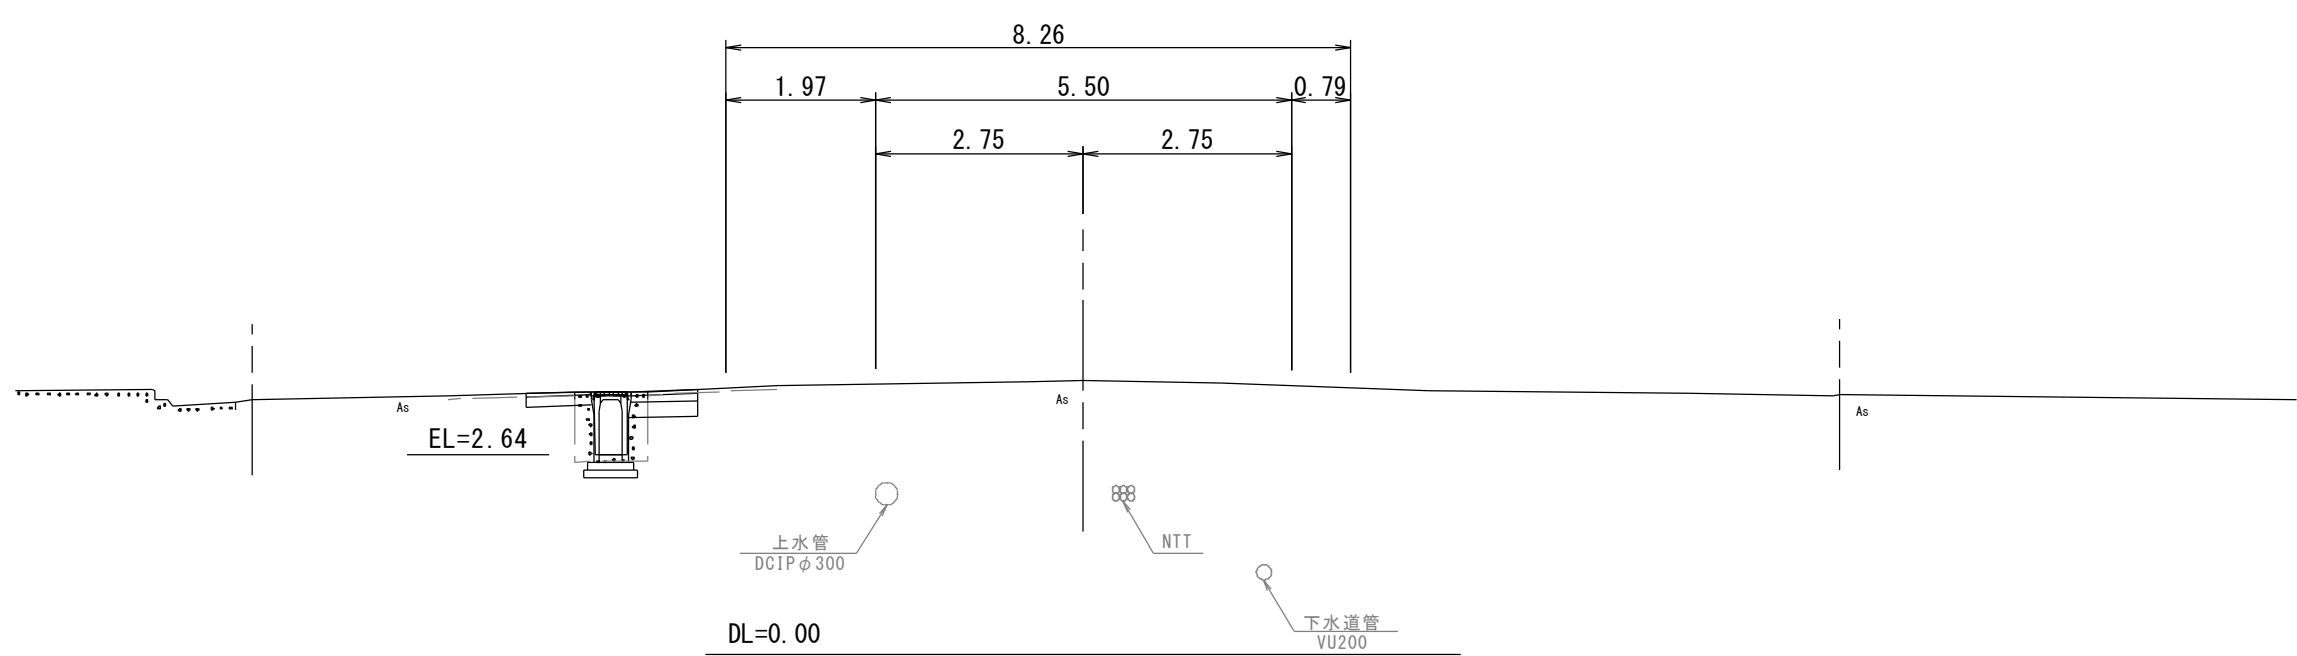


NO. 20
GH=3.59
FH=

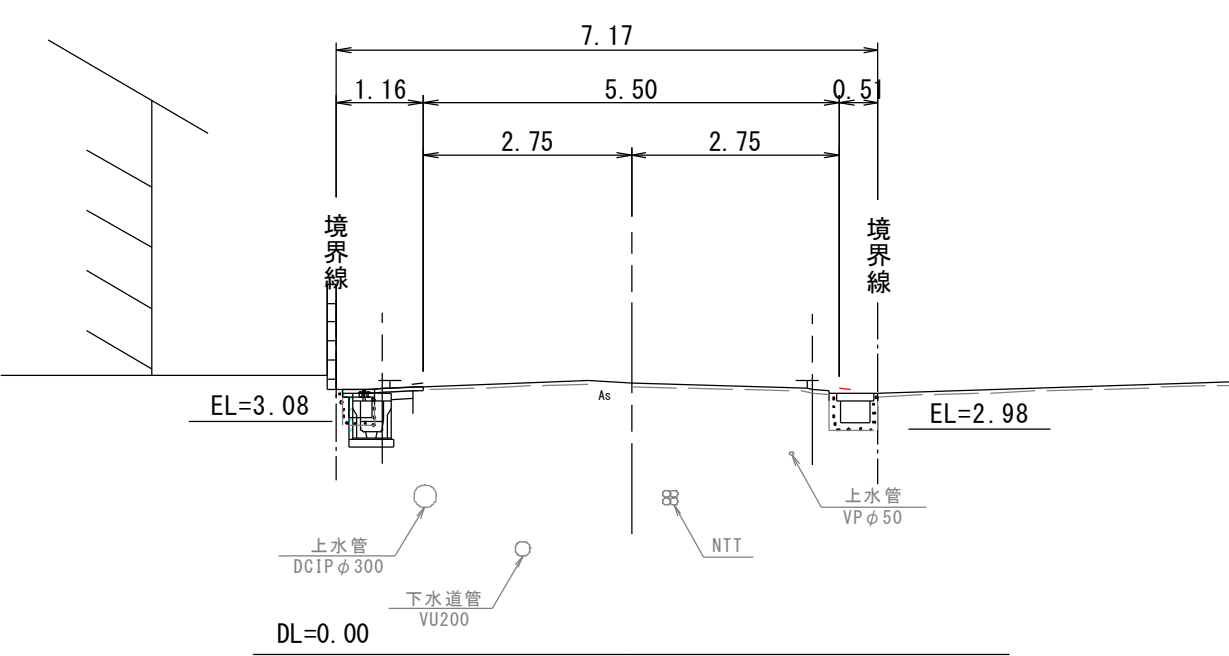


NO. 21
GH=3.56
FH=

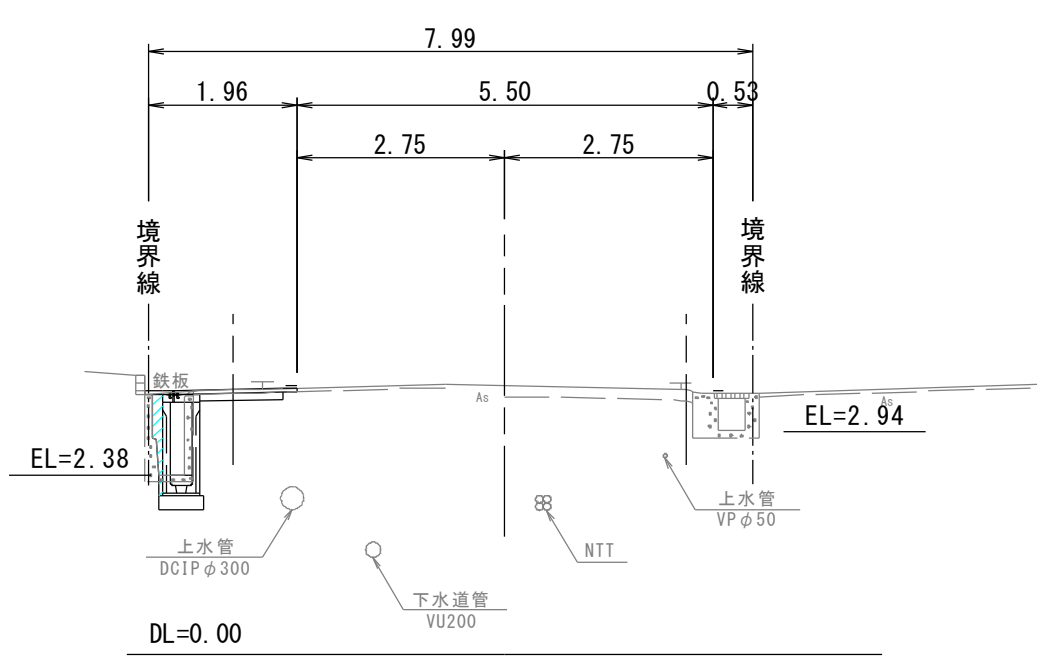

NO. 18
GH=3.61
FH=



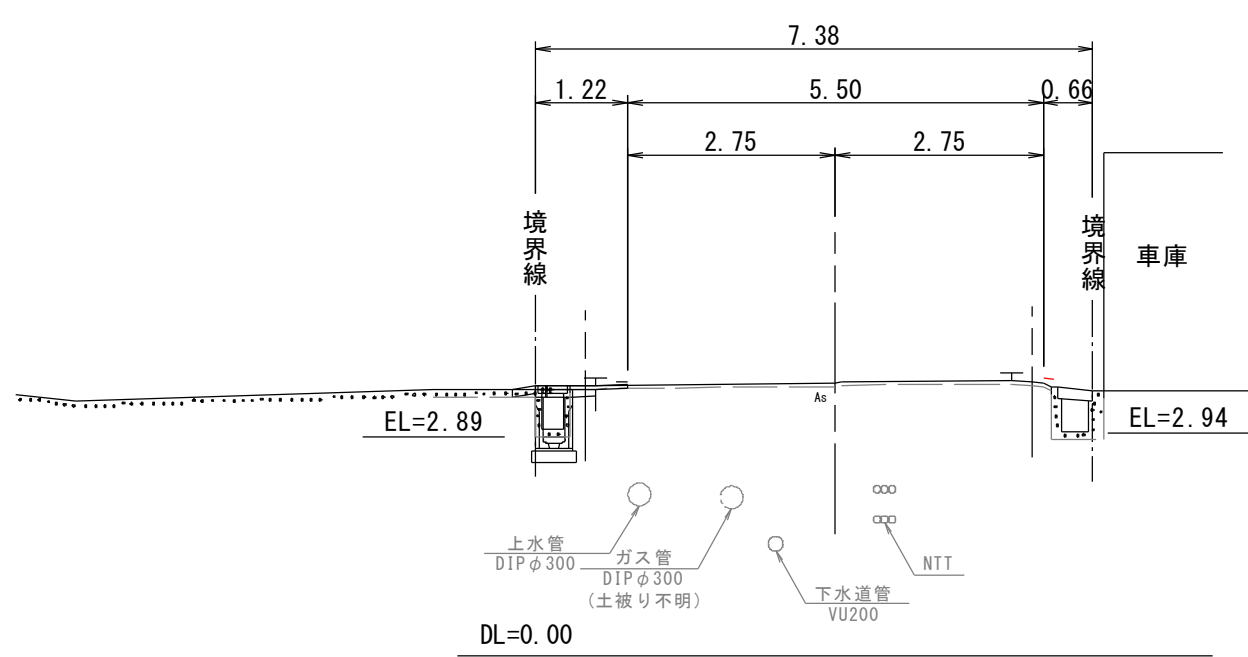


NO. 19+11.00
GH=3.61
FH=

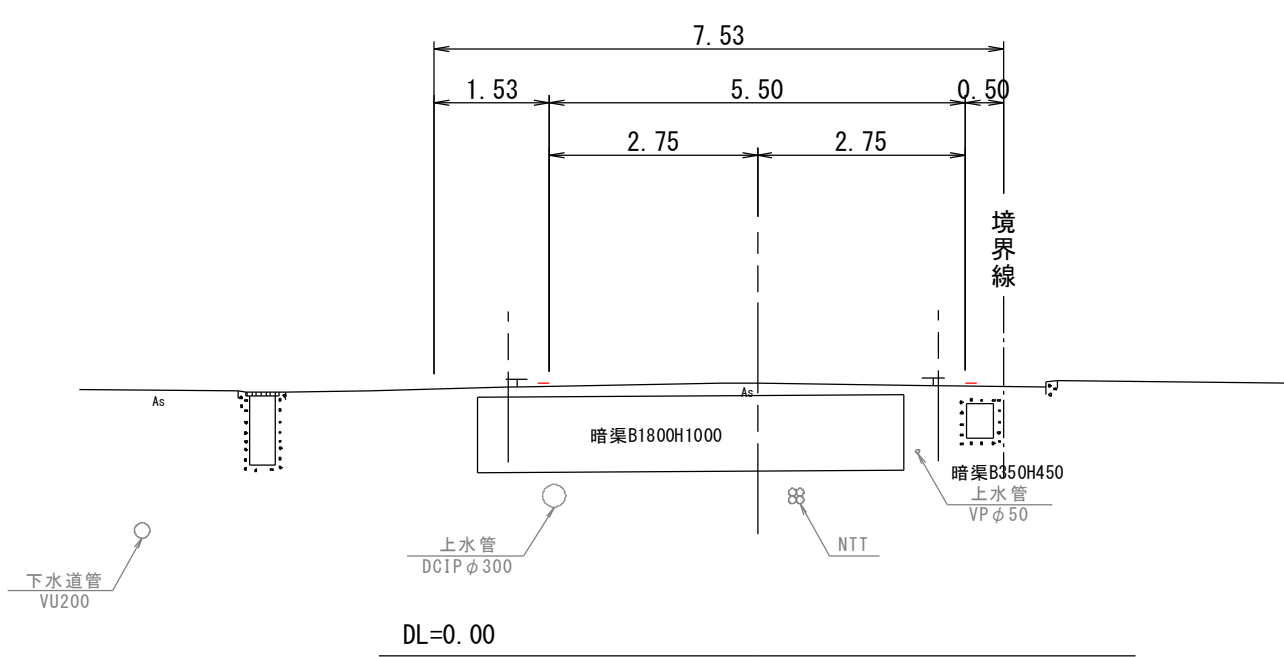

図面番号	第 12 枚内 9 号
図面名称	市道昭和町大谷町1号線 道路整備工事 (ウォーカブル推進事業) 横断面図 (4)
縮尺	S=1:100
製図年月日	
写図年月日	
米子市都市整備部都市整備課	


※境界線は境界標および現地状況からの推定である。
※地下埋設物位置は推定であり、図示以外に埋設されている可能性もあるため、施工時には試掘により埋設物を確認すること。

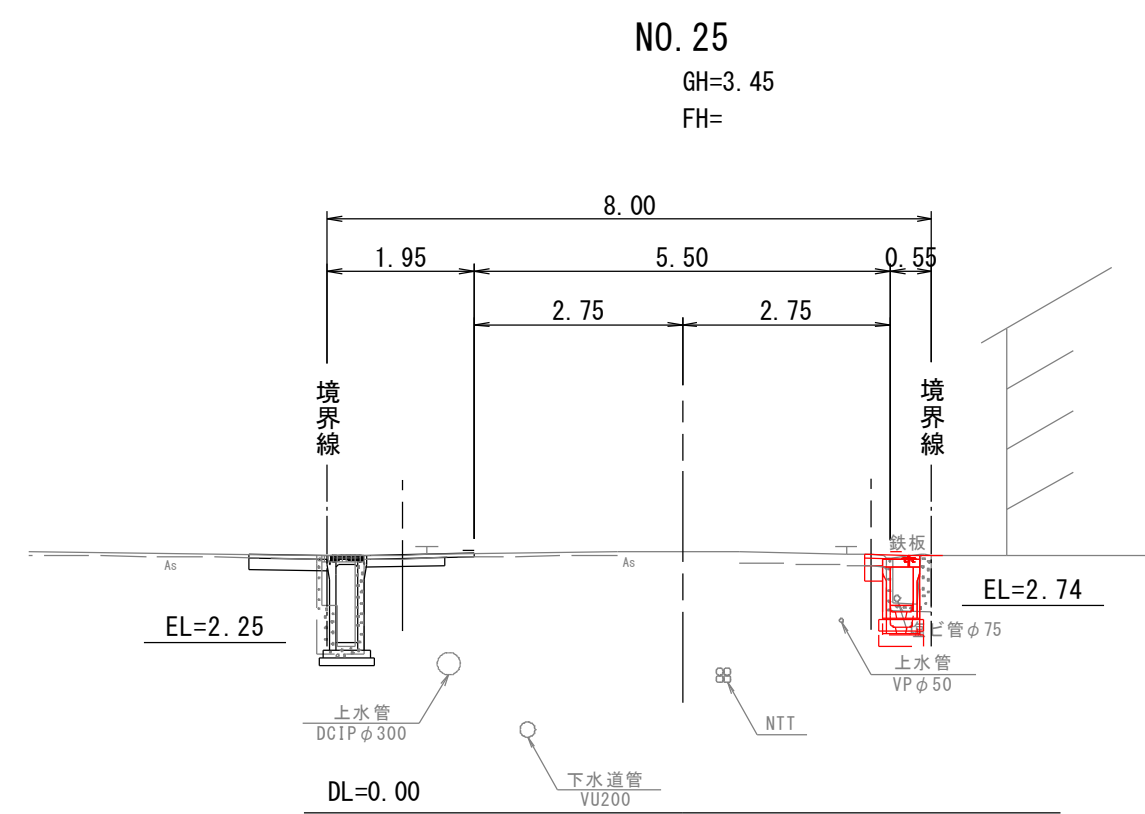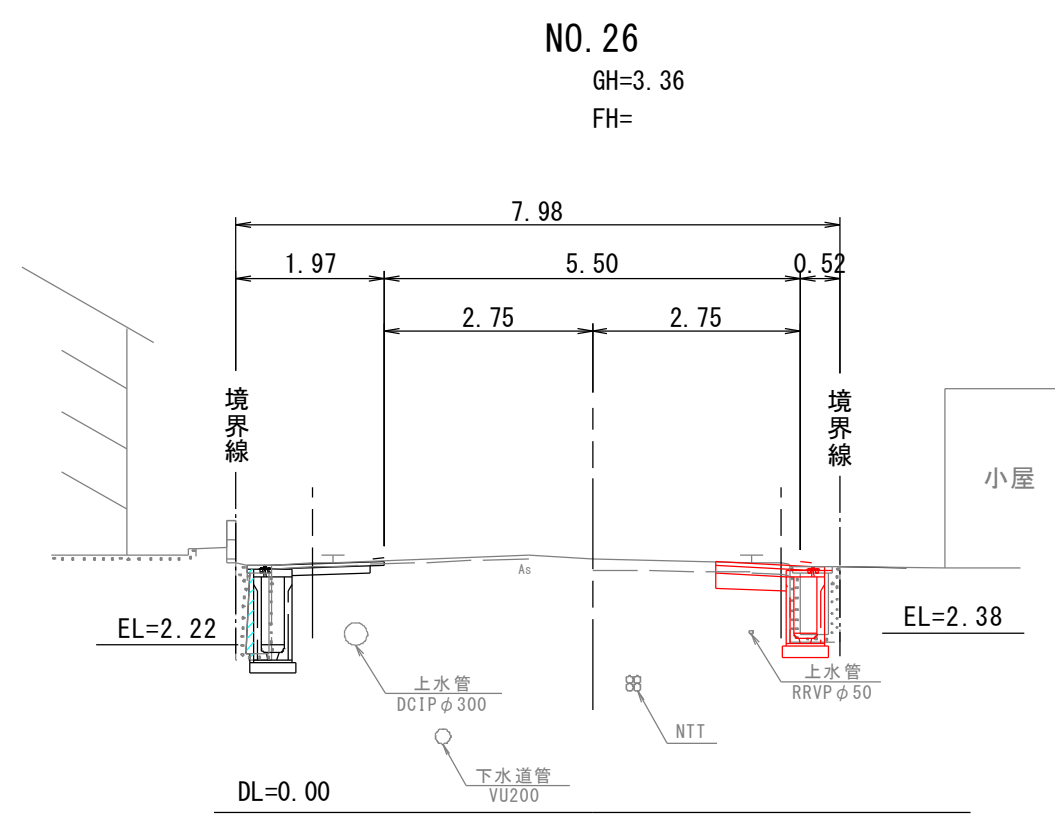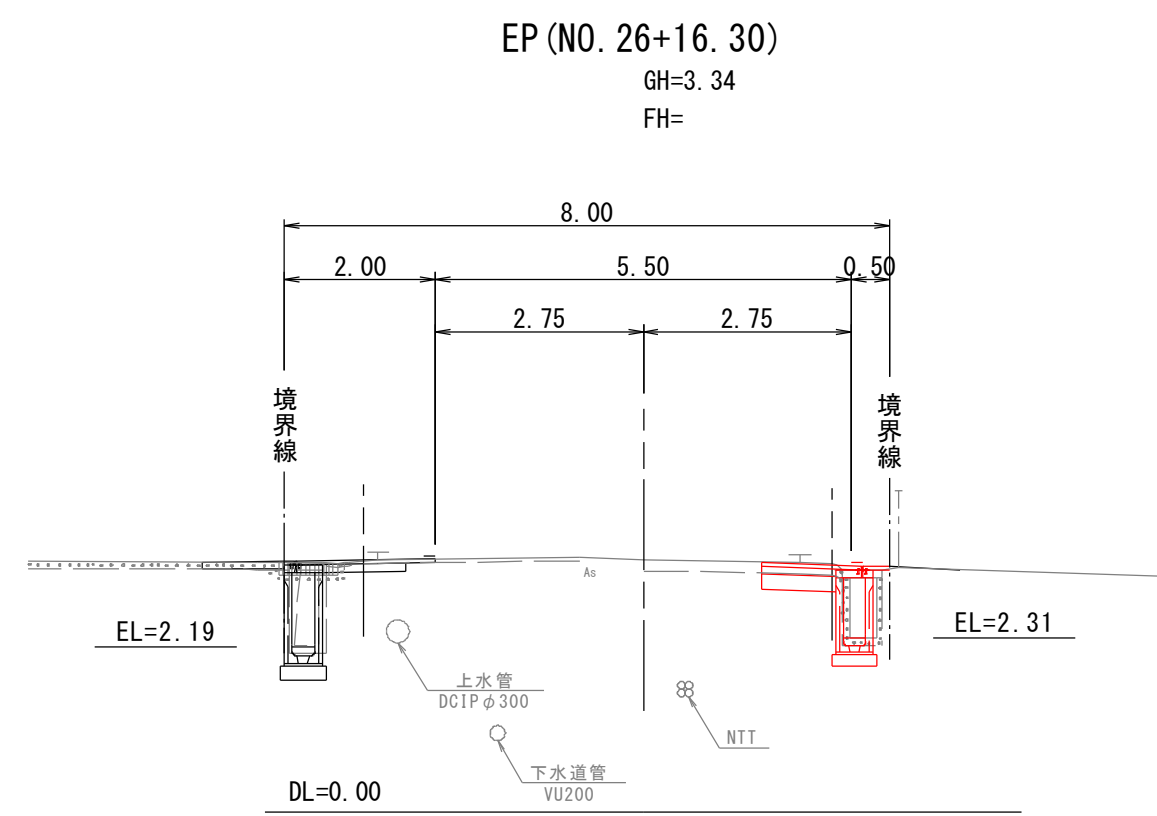

※境界線は境界標および現地状況からの推定である。
 ※地下埋設物位置は推定であり、図示以外に埋設されている可能性もあるため、施工時には試掘により埋設物を確認すること。

かんたん側溝 構造図


縦断用 B300 S=1:20
嵩上げアングル蓋

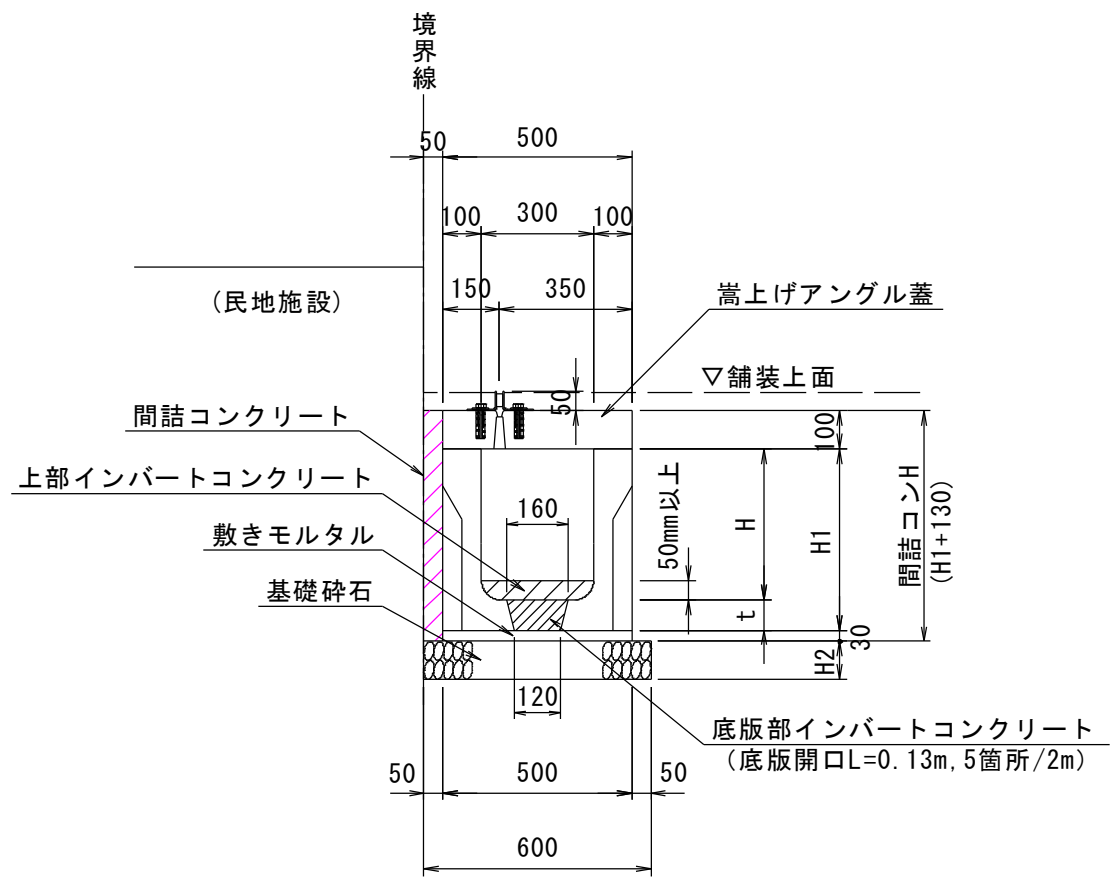


名 称	呼び名		寸法 (mm)		
	B	H	H1	H2	t
B300-H300	300 × 300	380	100	150	80
B300-H400	300 × 400	480			
B300-H500	300 × 500	580			
B300-H600	300 × 600	680	150		
B300-H700	300 × 700	780			
B300-H800	300 × 800	880			
B300-H900	300 × 900	980			
B300-H1000	300 × 1000	1100	200	100	
B300-H1100	300 × 1100	1200			
B300-H1200	300 × 1200	1300			

[illegible]

自由勾配側溝 S=1:20
泥溜部

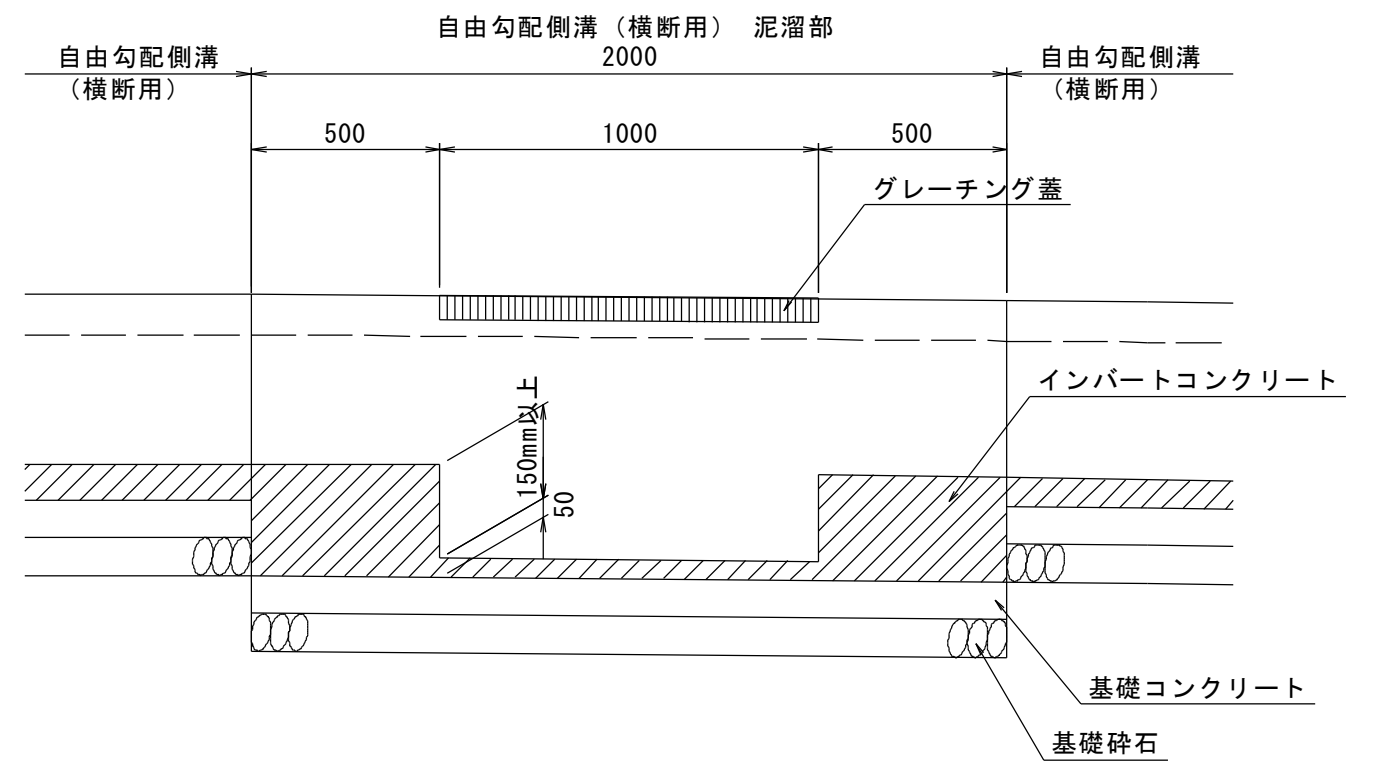


片土圧用 B300 S=1:20
B300-H600, H1000
(嵩上げアングル蓋, 舗装止め付き)

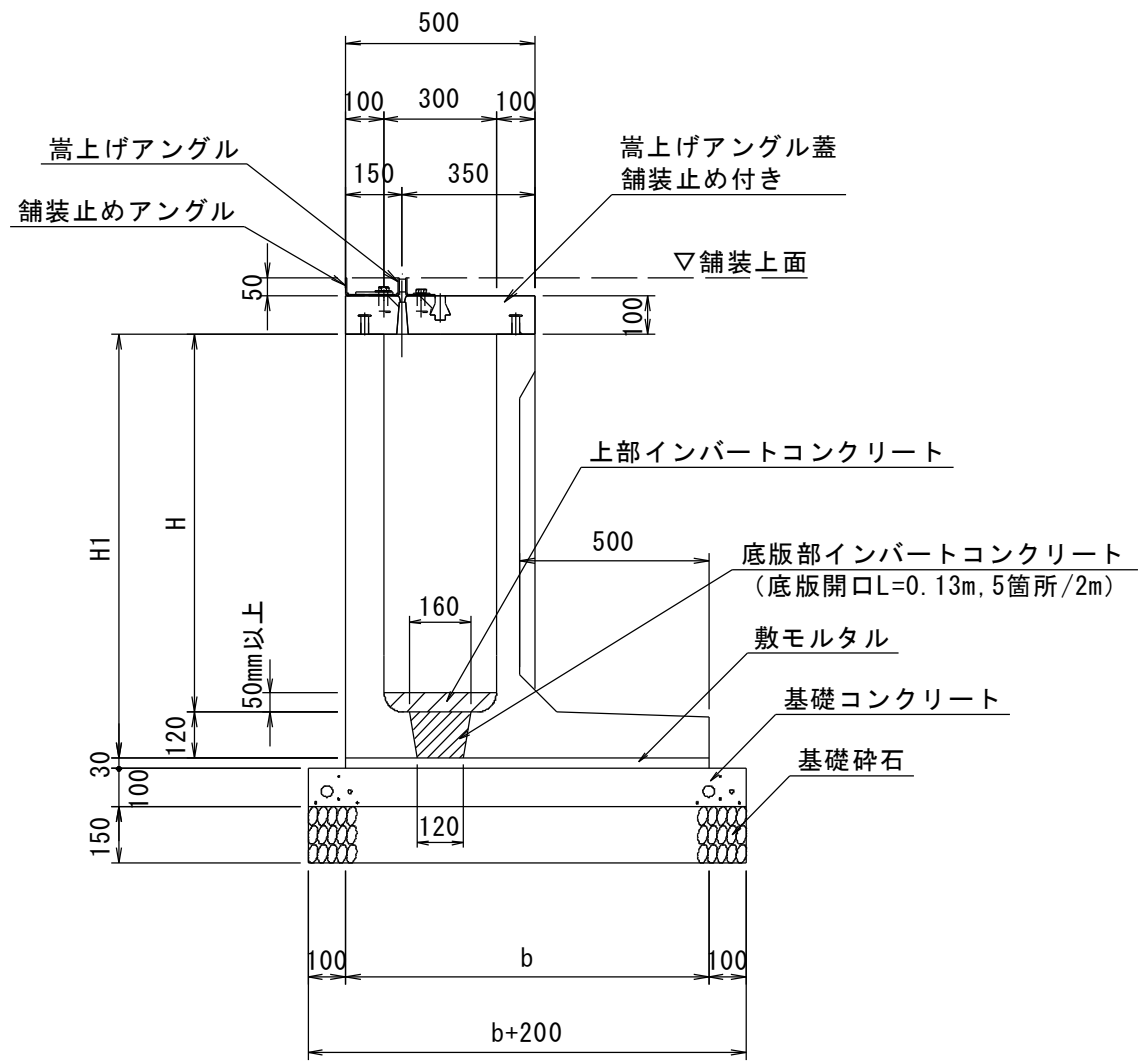

名 称	呼び名		寸法 (mm)	
	B	H	H1	b
B300-H600	300	× 600	720	860
B300-H1000	300	× 1000	1120	960


材料表 (片土圧用)			10m当たり	
名 称	規 格	単位	数 量	
			H600	H1000
側 溝	B300, L=2000 片土圧用	本	5. 0	5. 0
敷きモルタル	1 : 3	m3	0. 258	0. 288
基礎コンクリート	σ ck=18N/mm2	m3	1. 060	1. 160
同上型枠	均し基礎	m2	2. 000	2. 000
基礎砕石	RC-40 t=15cm	m2	10. 600	11. 600
側 溝 蓋	崖上げアングル 鋼蓋止め付き L=2000	枚	5. 0	5. 0
底版部インパーストングート	σ ck=18N/mm2	m3	0. 055	0. 055

コンクリート壁

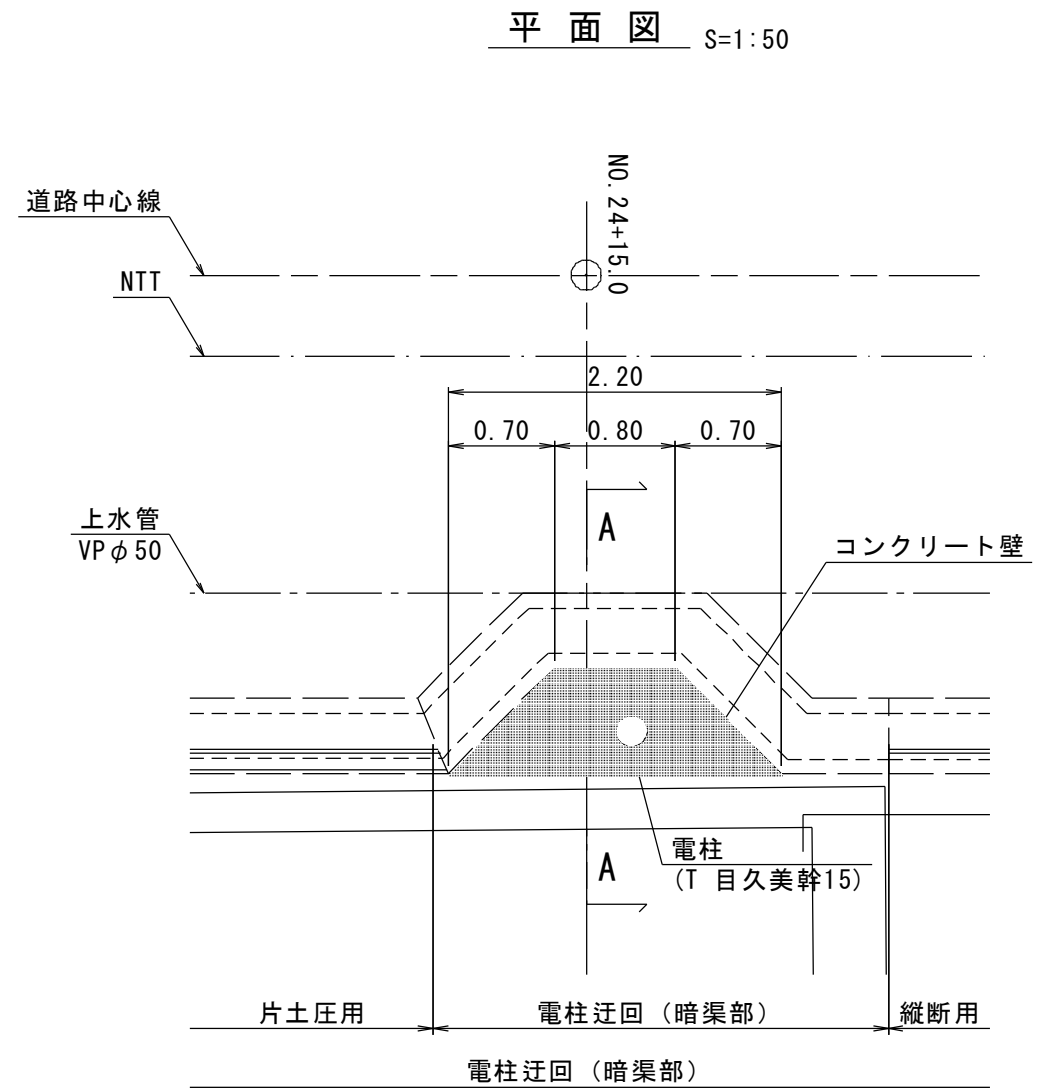


材 料 表		1箇所 (L=2.0m) 当たり		
名 称	規 格	単位	数 量	
			H700	H1300
自由勾配側溝	横断用B300、L=2000	本	1.0	1.0
基礎コンクリート	$\sigma k=18N/mm^2$	m3	0.124	0.124
基礎コン型枠	均し基礎	m2	0.400	0.400
基礎砕石	RC-40 寸10cm	m2	1.440	1.440
ゲレティング 蓋	横断用、L=1000 細目	枚	1.0	1.0

暗渠部
電柱迂回

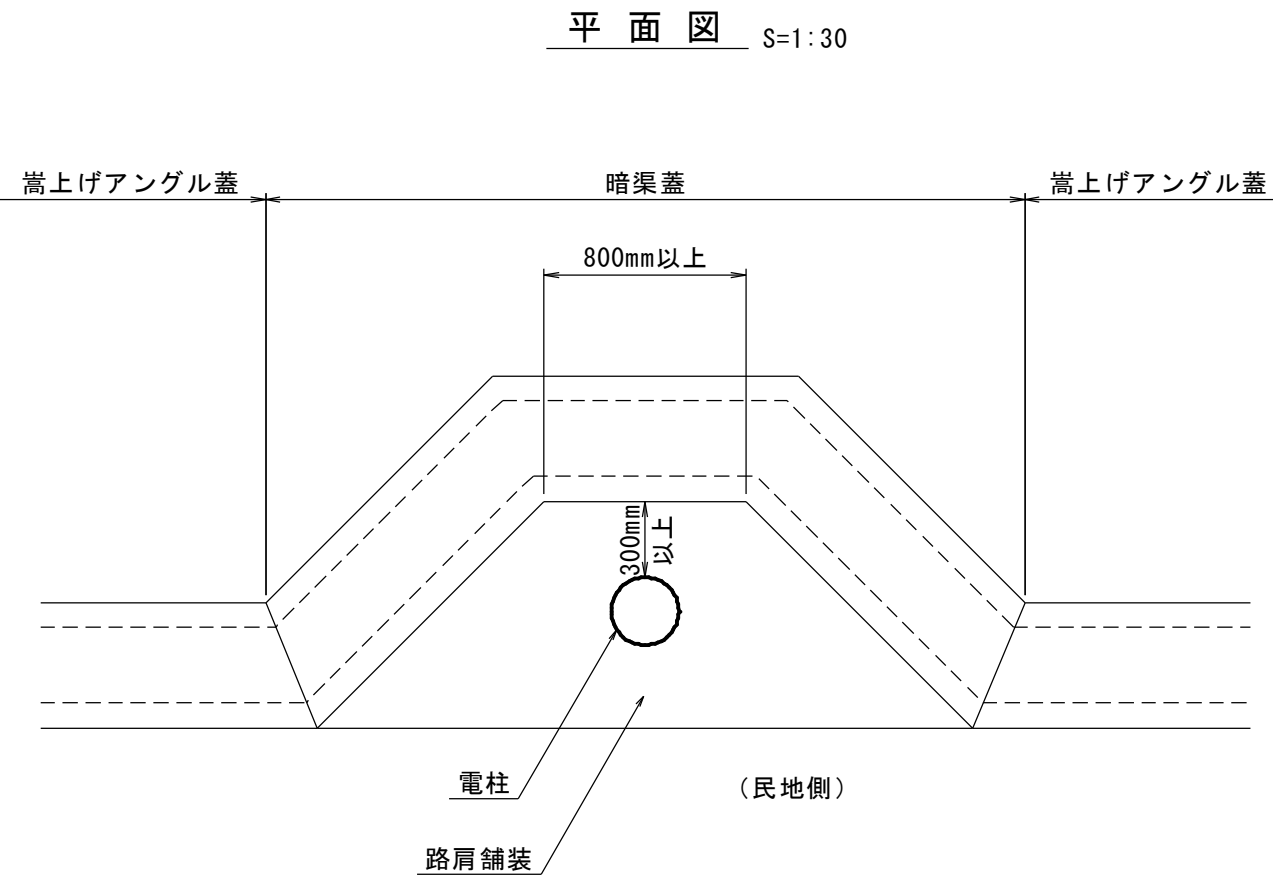


※電柱迂回部のかたん側溝は短辺長800mm以上とし、電柱との離隔は300mm以上を確保すること。

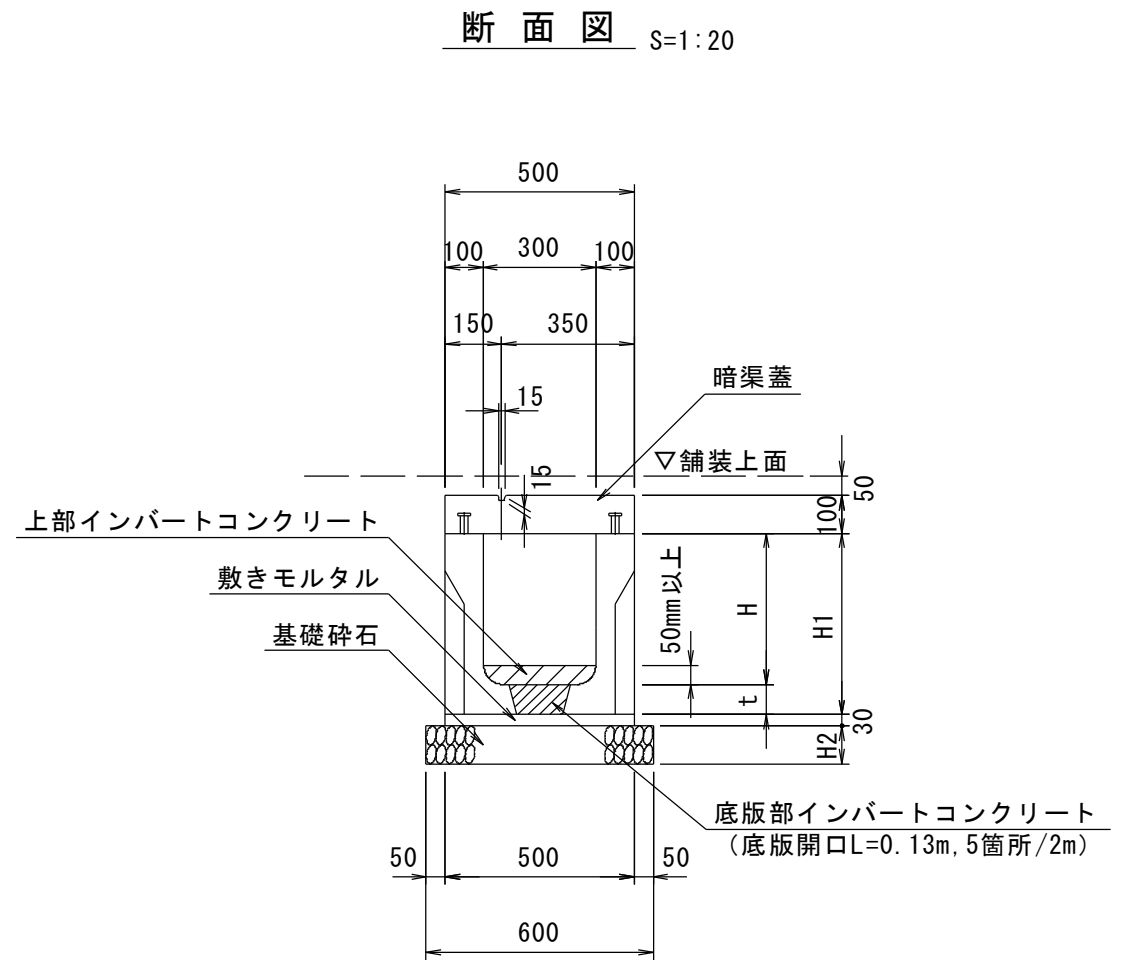

		10m当たり			
名 称	規 格	単位	数 量		
			H400	H500	H600
側 溝	B300, L=2000	本	5.0	5.0	5.0
敷きモルタル	1 : 3	m ³	0.150	0.150	0.150
基礎砕石	RC-40 t=10cm	m ²	6.000	6.000	-
	RC-40 t=15cm	m ²	-	-	6.000
側 溝 蓋	暗渠蓋, L=2000	枚	5.0	5.0	5.0
底版部インパコンクリート	σ c k =18N/mm ²	m ³	0.036	0.036	0.036

A-A断面图 S=1:20

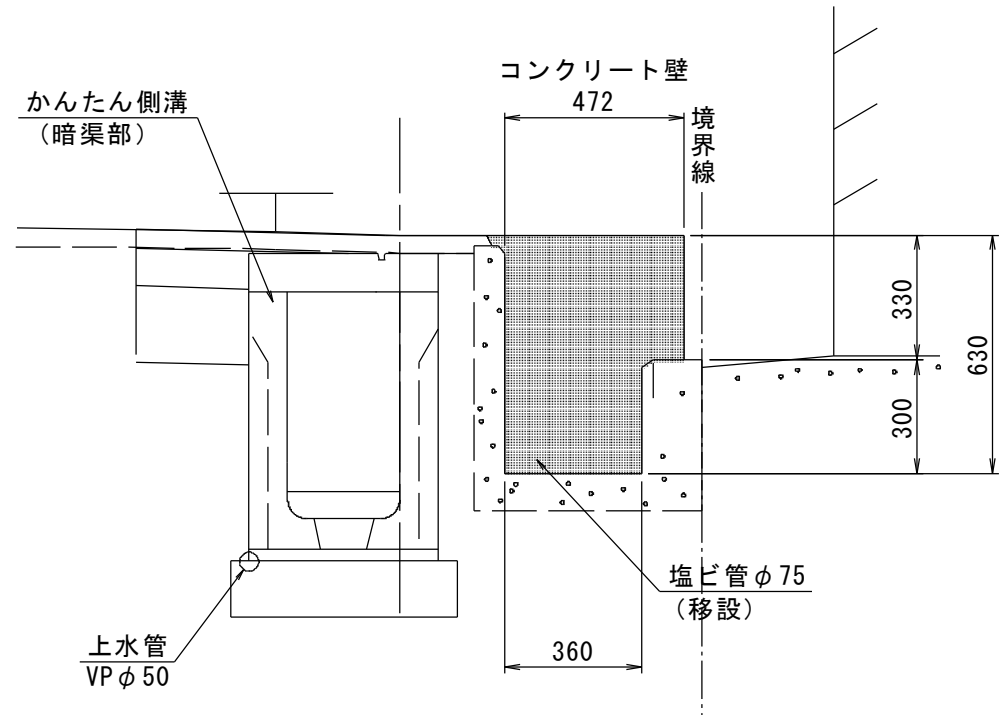


材 料 表		1箇所当たり	
名 称	規 格	単位	数 量
コンクリート	$\sigma_{ck}=18\text{N/mm}^2$	m ³	0.396
型 枠	小型構造物	m ²	0.726

※上部インバートコンクリートは別途計上とする。
※間詰コンクリートは別途計上とする。

図面番号	第 12 枚内 11 号
図面名称	市道昭和町大谷町1号線 道路整備工事 (ウォークパル推進事業) 構 造 図 (1)
縮 尺	図 示
製図年月日	
写図年月日	
米子市都市整備部都市整備課	


かんたん側溝 構造図

泥溜部 S=1:20

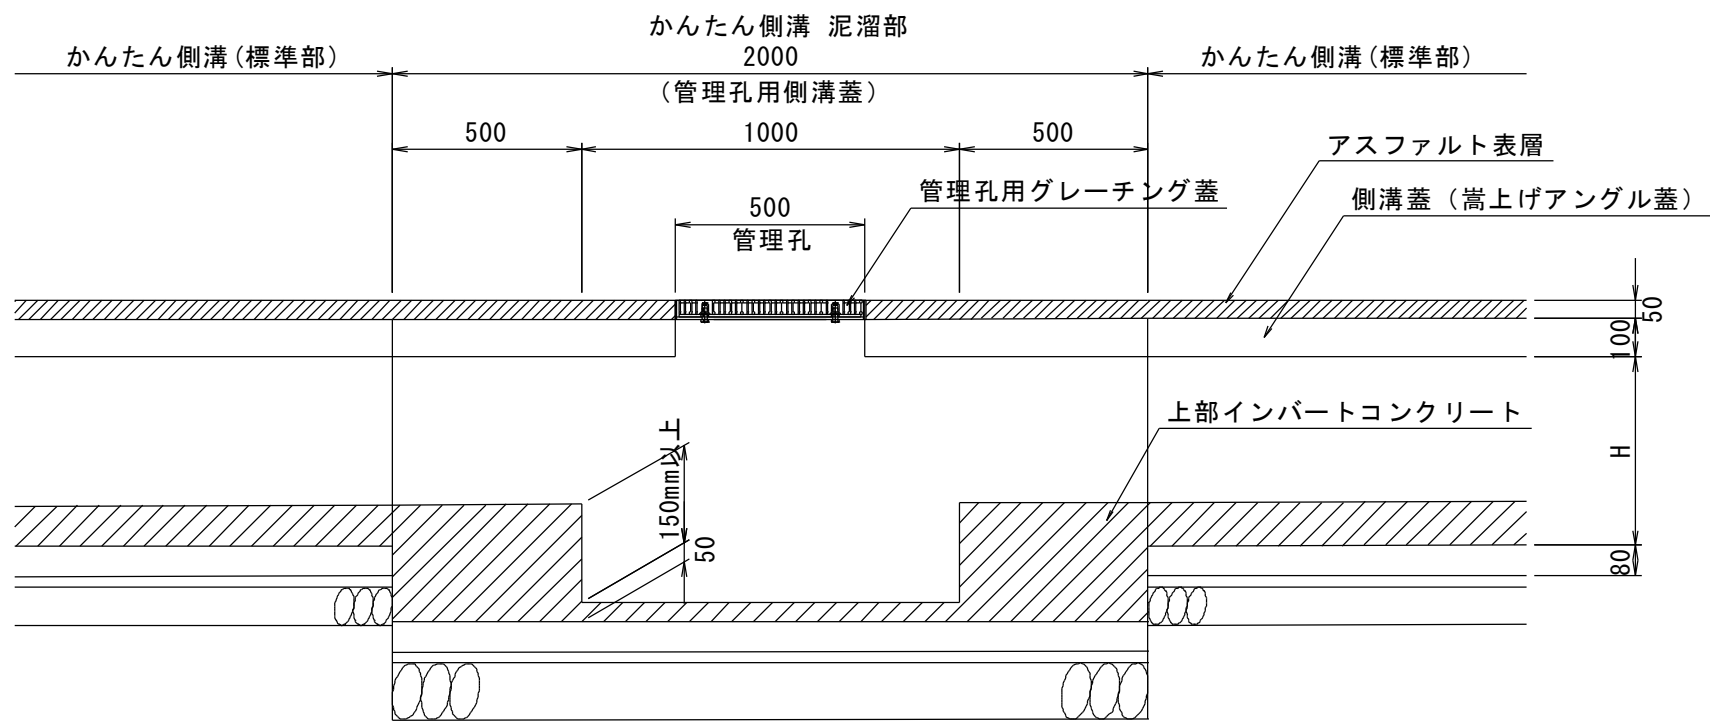


材料表 (縦断用)		単位	1箇所 (L=2.0m) 当たり					
			H500	H600	H700	H800	H1000	H1200
側溝	縦断用B300 L=2000	本	1.0	1.0	1.0	1.0	1.0	1.0
敷きモルタル	1 : 3	m ³	0.030	0.030	0.030	0.030	0.030	0.030
基礎碎石	RC-40 t=10cm	m ²	1.200	-	-	-	-	-
	RC-40 t=15cm	m ²	-	1.200	1.200	1.200	1.200	-
	RC-40 t=20cm	m ²	-	-	-	-	-	1.200
側溝蓋	管理孔用 L=2000	枚	1.0	1.0	1.0	1.0	1.0	1.0
	管理孔用、舗装止め付き L=2000	枚	-	-	-	-	-	-
グレーチング蓋	管理孔用 L=500	枚	1.0	1.0	1.0	1.0	1.0	1.0
底版部インパートコンクリート	σ _{ck} =18N/mm ²	m ³	0.007	0.007	0.007	0.007	0.009	0.009

片土圧用 泥溜部 B300 S=1:20
B300-H1200
(管理孔蓋、アングル付き)

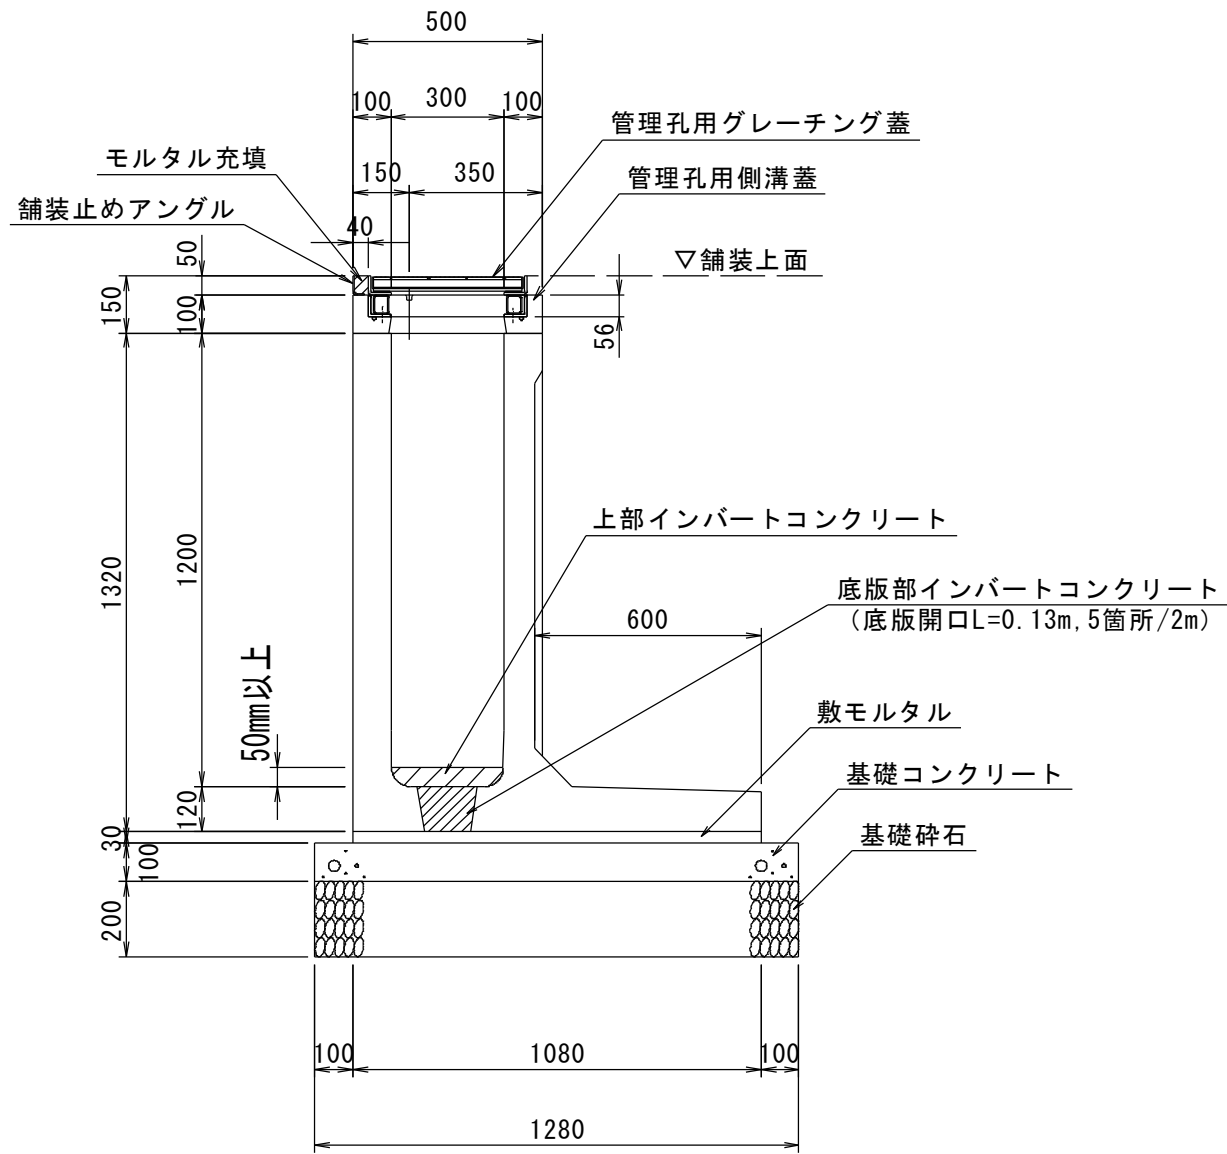


材料表 (片土圧用)		単位	1箇所 (L=2.0m) 当たり	
			数量	
側溝	B300-H1200 L=2000, 片土圧用	本	1.0	
敷きモルタル	1 : 3	m ³	0.065	
基礎コンクリート	σ _{ck} =18N/mm ²	m ³	0.256	
同上型枠	均し基礎	m ²	0.400	
基礎碎石	RC-40 t=20cm	m ²	2.560	
側溝蓋	管理孔用、舗装止め付き L=2000	枚	1.0	
グレーチング蓋	管理孔用 L=500	枚	1.0	
底版部インパートコンクリート	σ _{ck} =18N/mm ²	m ³	0.011	


管理孔用側溝蓋 S=1:10

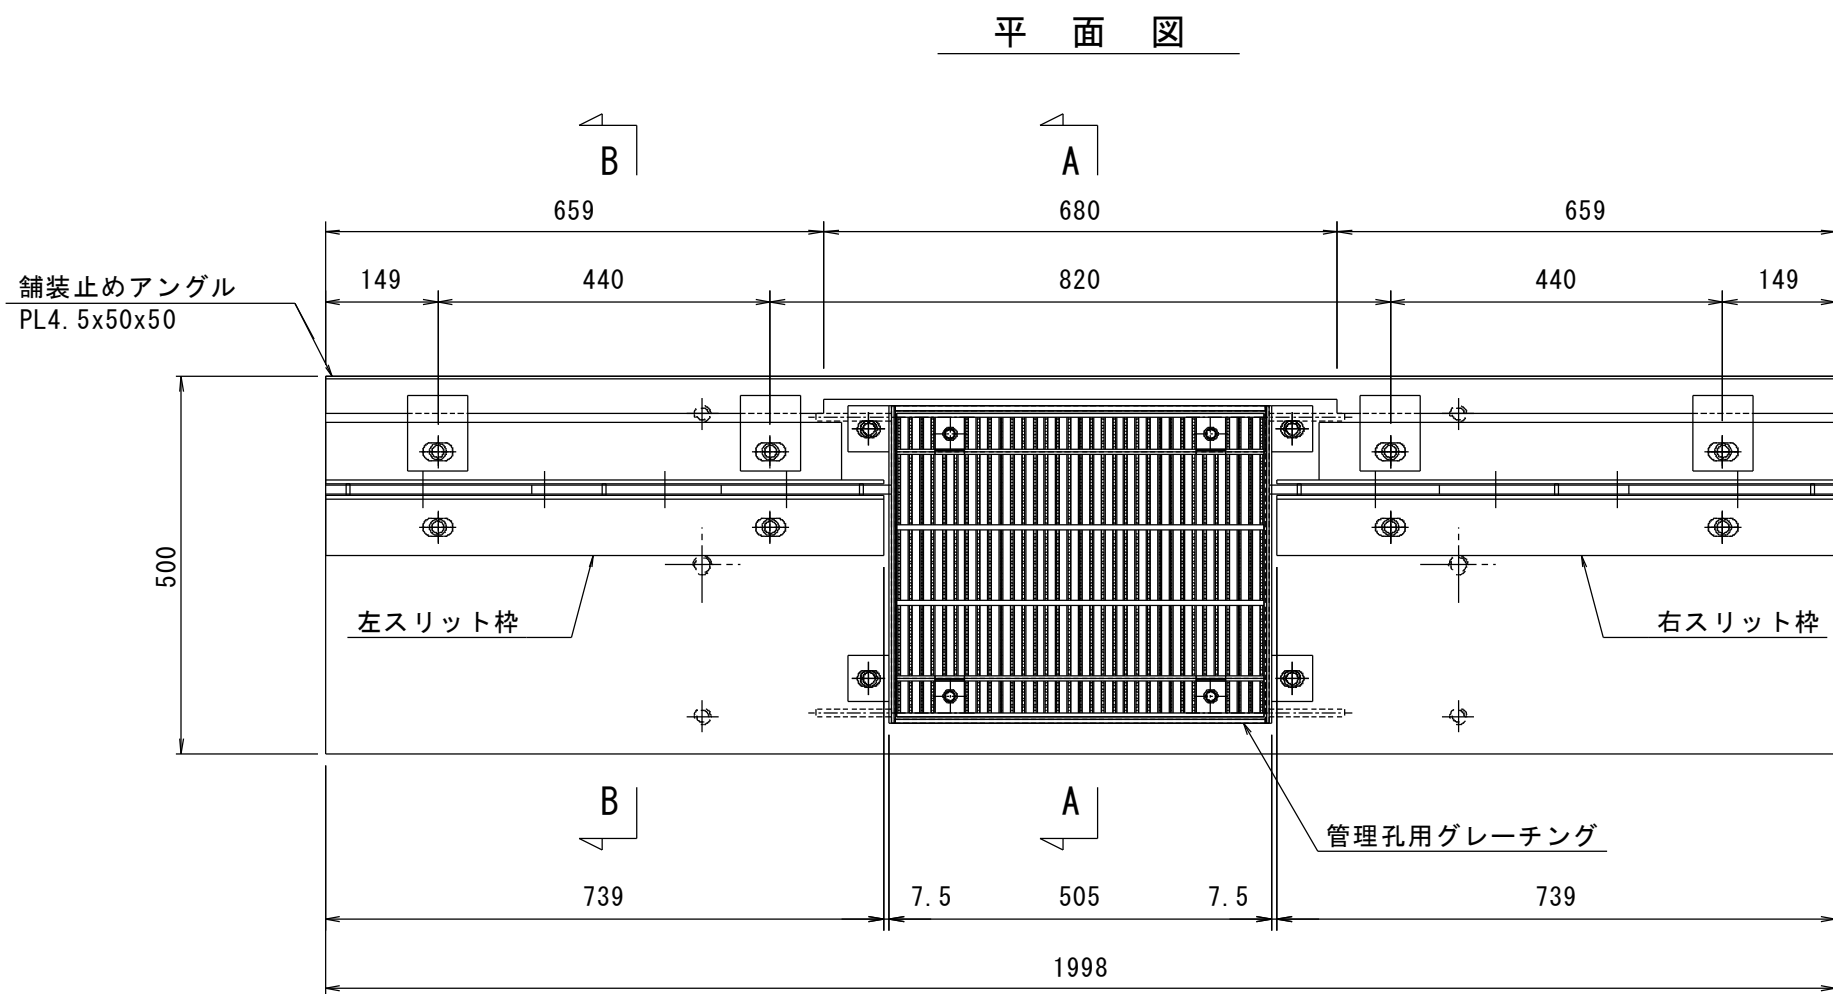


B-B断面図

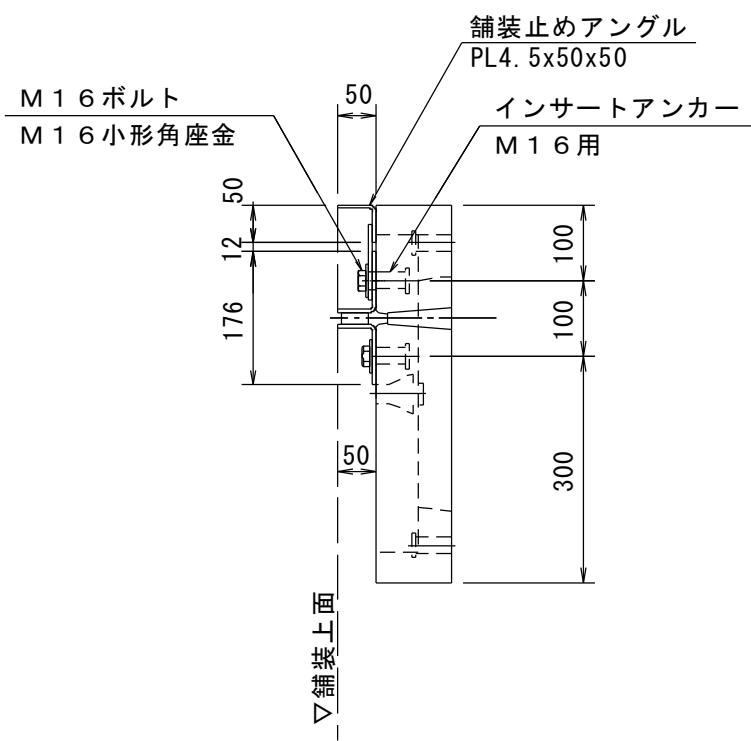


A-A断面図

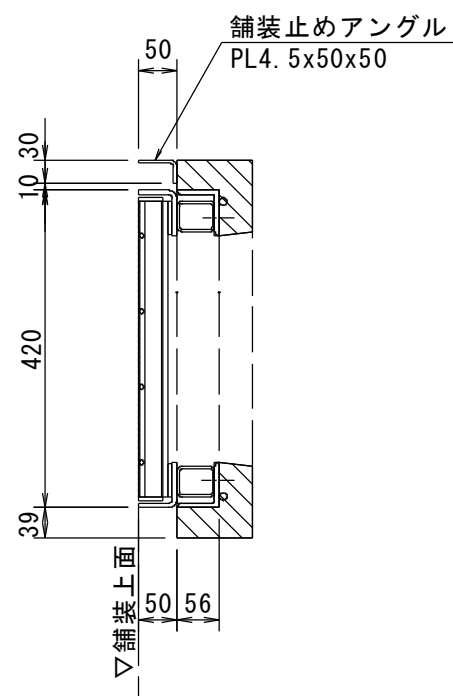


舗装止めアングル詳細図

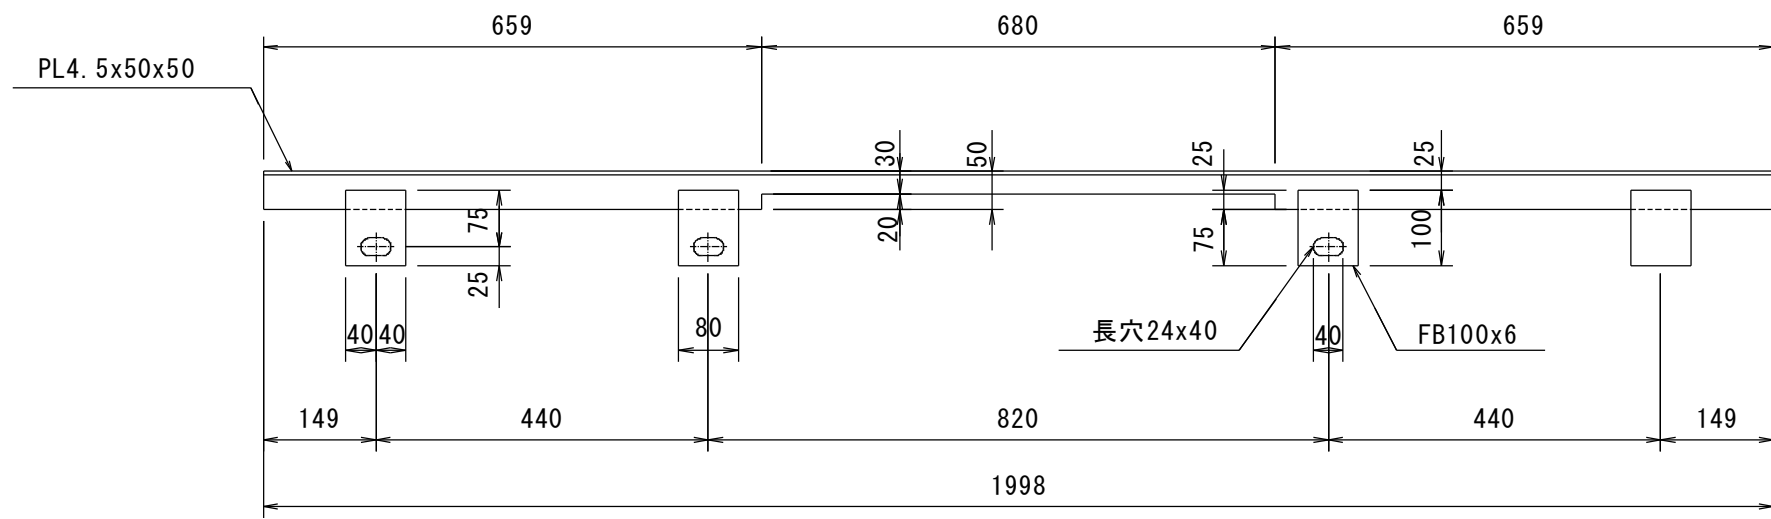

管理孔用グレーチング蓋 S=1:10

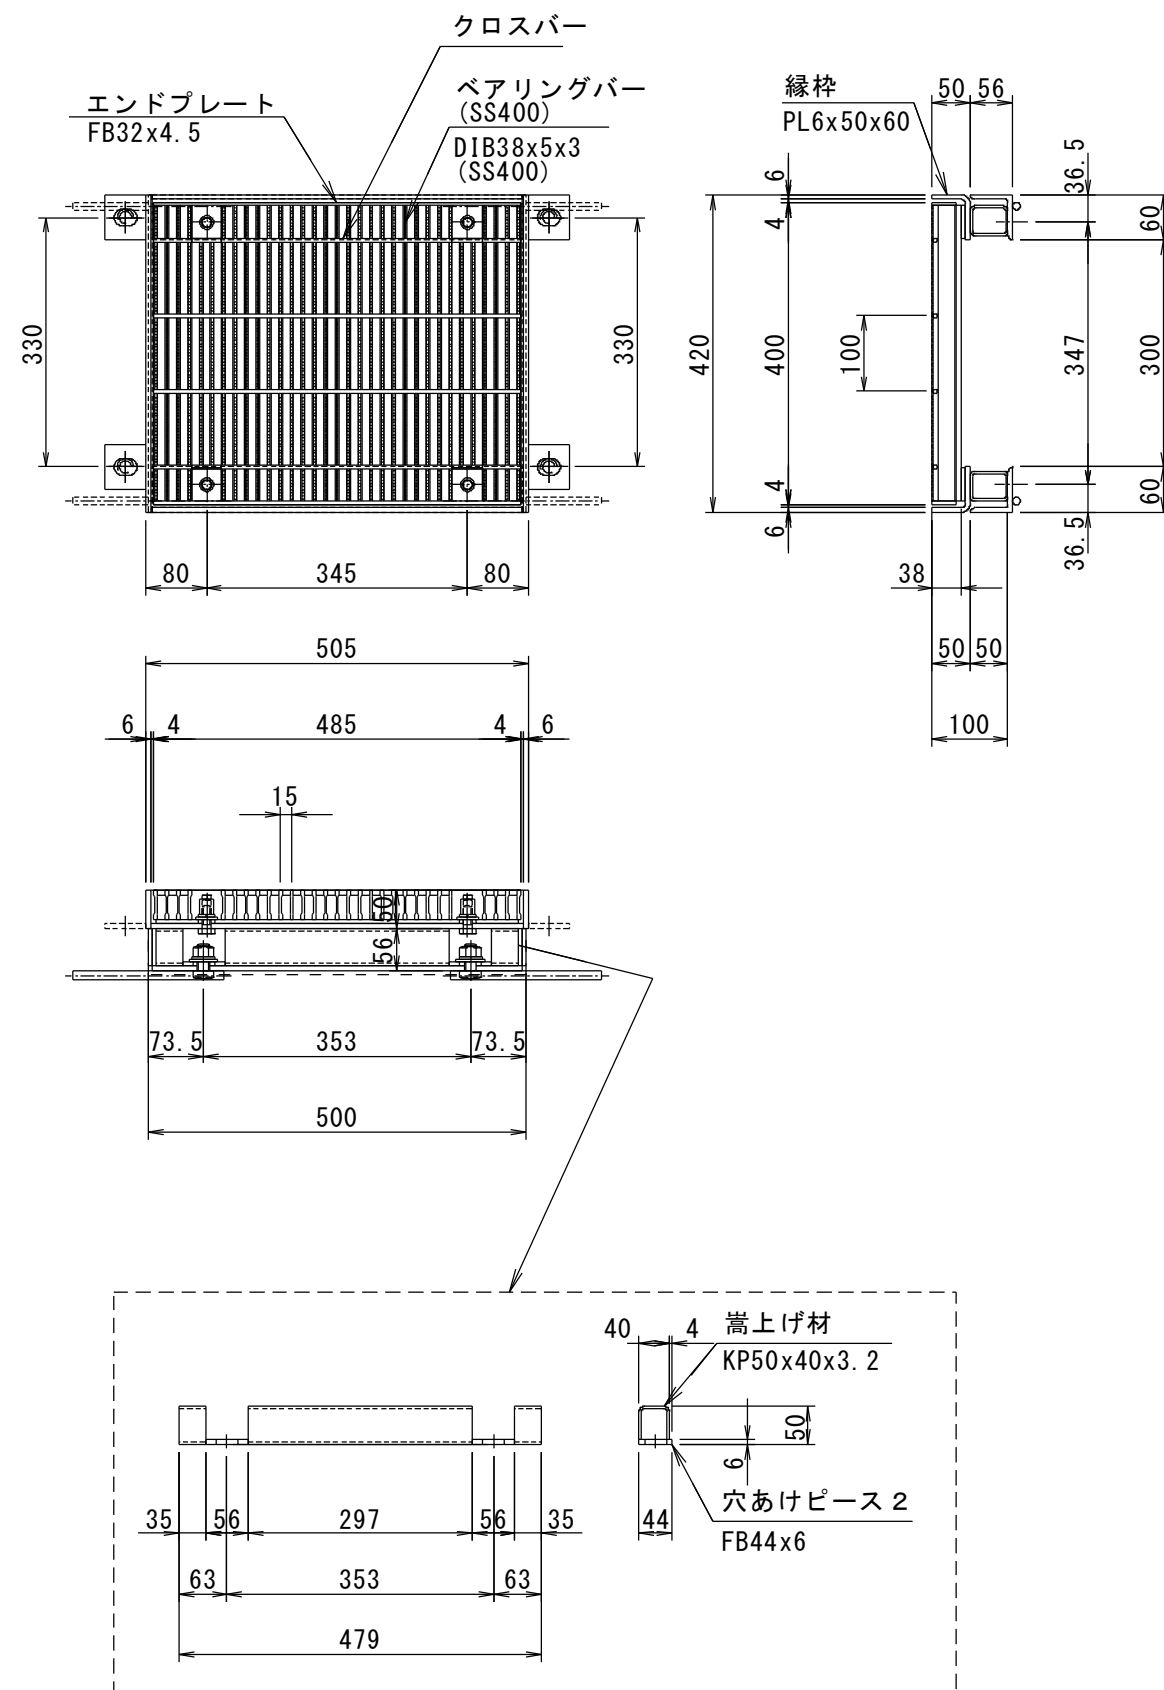

ボルト固定部詳細図 S=1:5

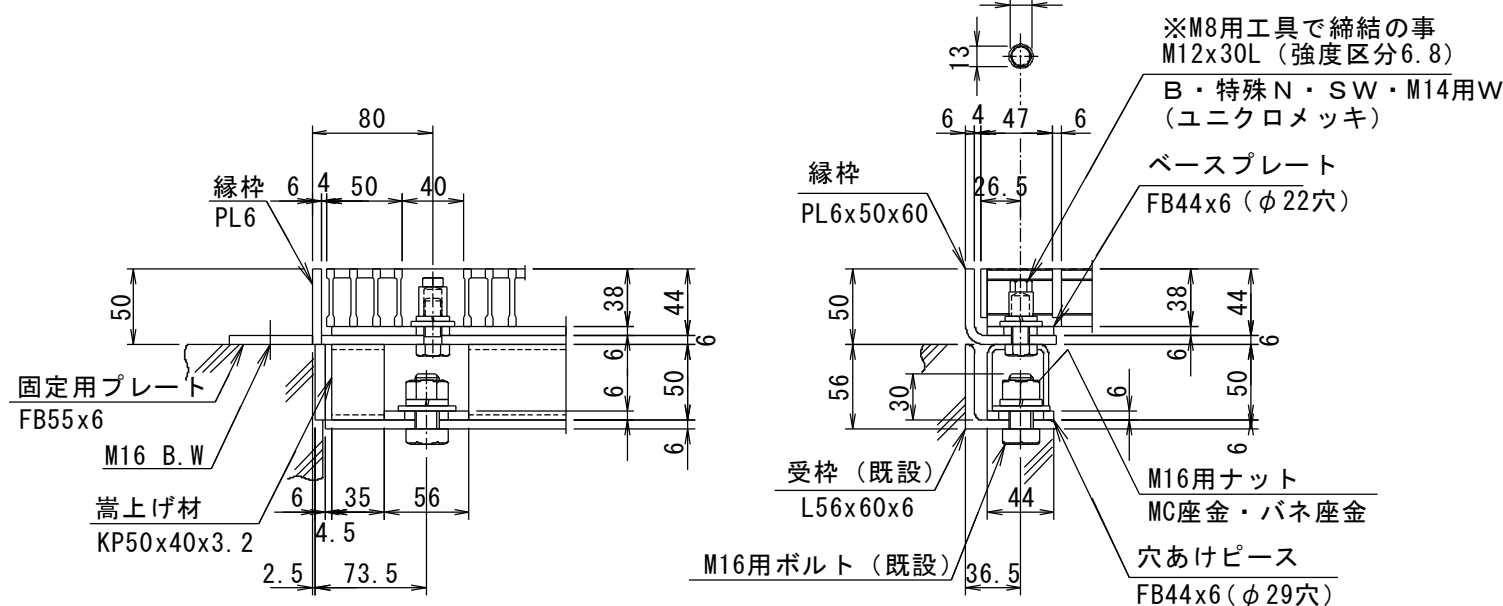

※上部インパートコンクリートは別途計上とする。
※舗装止めアングルは、片土圧用にのみ設置のこと。

図面番号	第 12 枚内 12 号
図面名称	市道昭和町大谷町1号線 道路整備工事 (ウォークアブル推進事業) 構 造 図 (2)
縮 尺	図 示
製図年月日	
写図年月日	
米子市都市整備部都市整備課	



側溝展開図（右側）

VS=1:20
HS=1:200

（参考図）

着色凡例

—	かんたん側溝（縦断用）
—	かんたん側溝（暗渠用）
—	泥溜部
—	自由勾配側溝（横断用）
—	下水道取付管

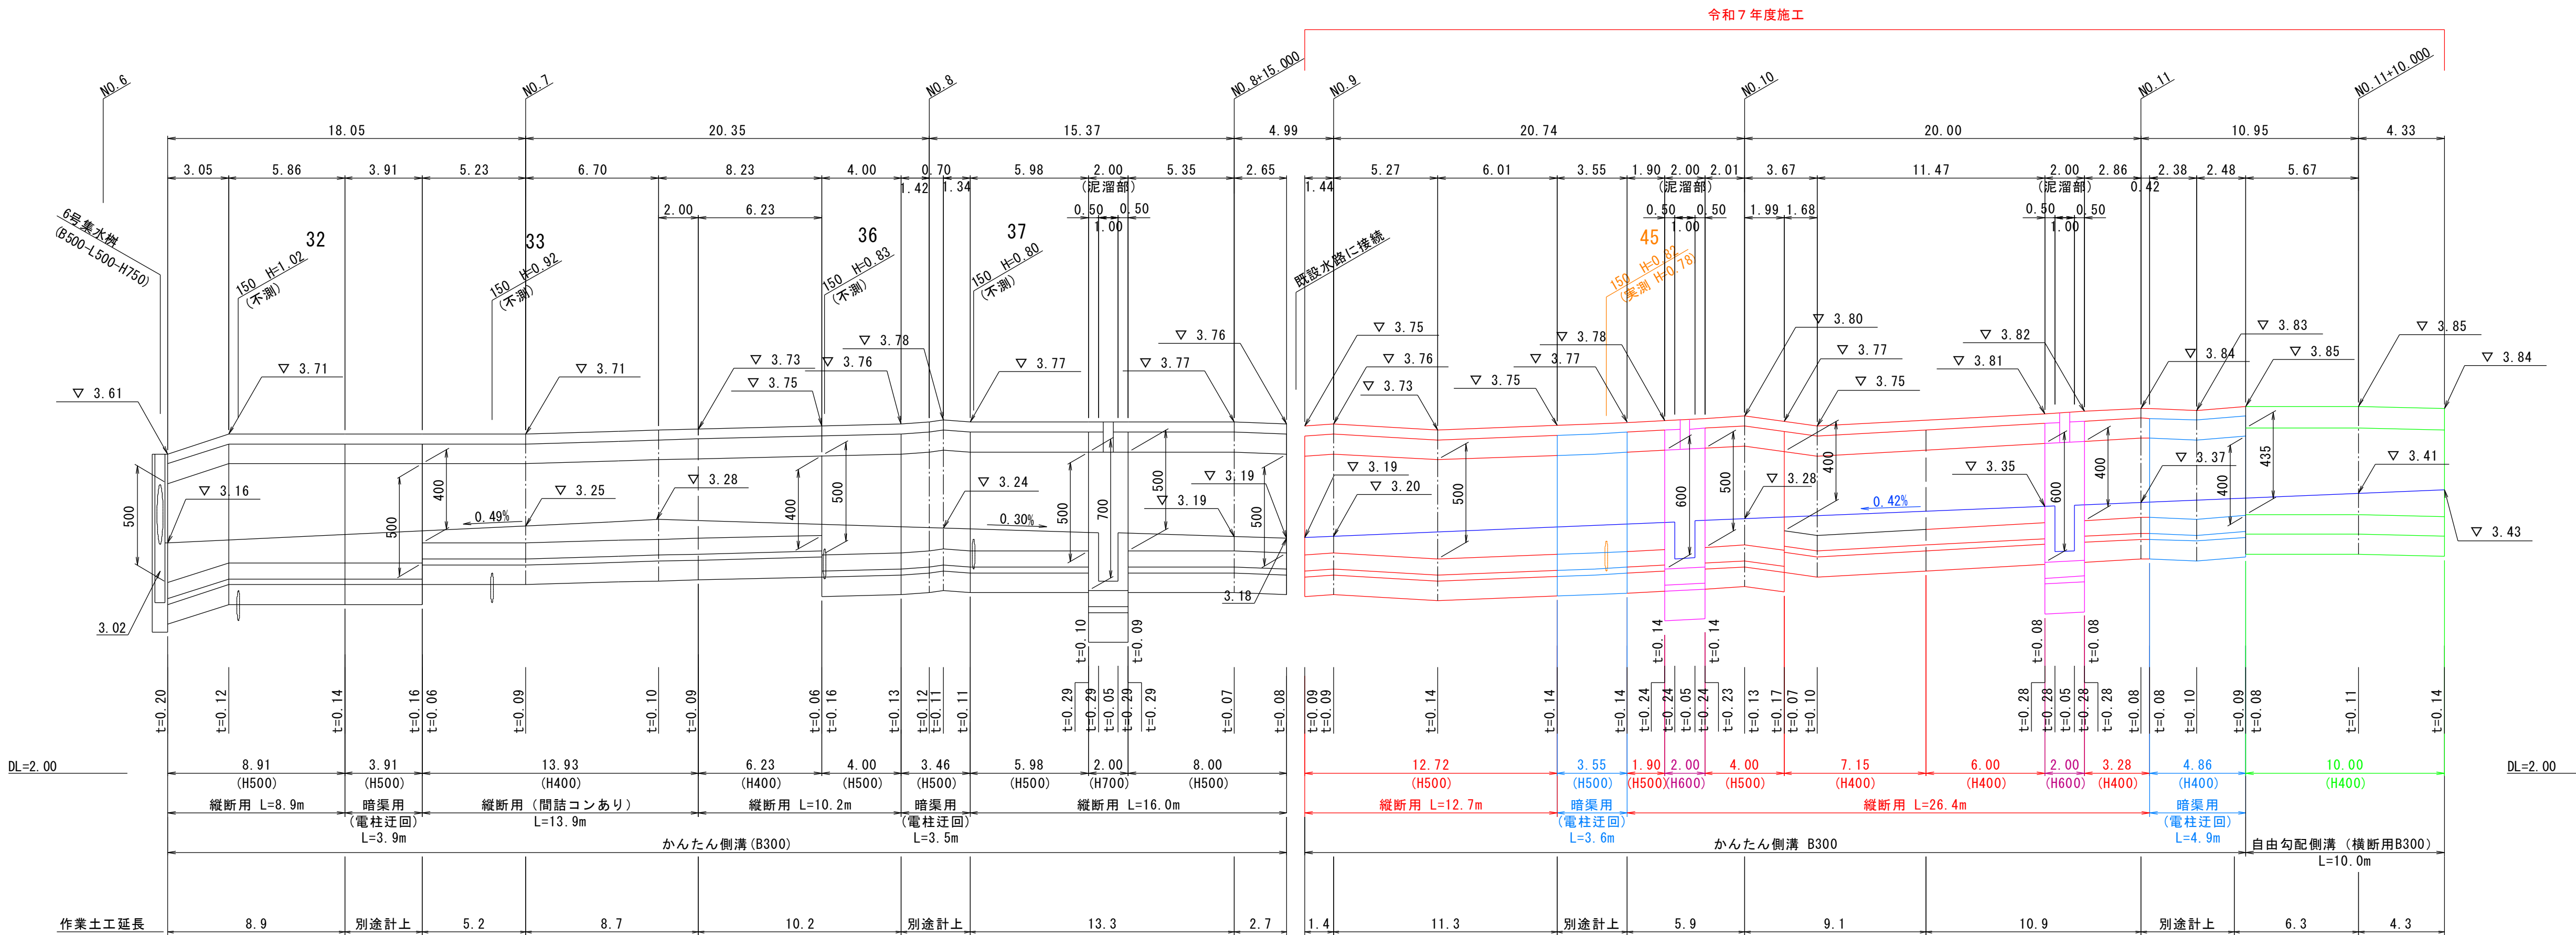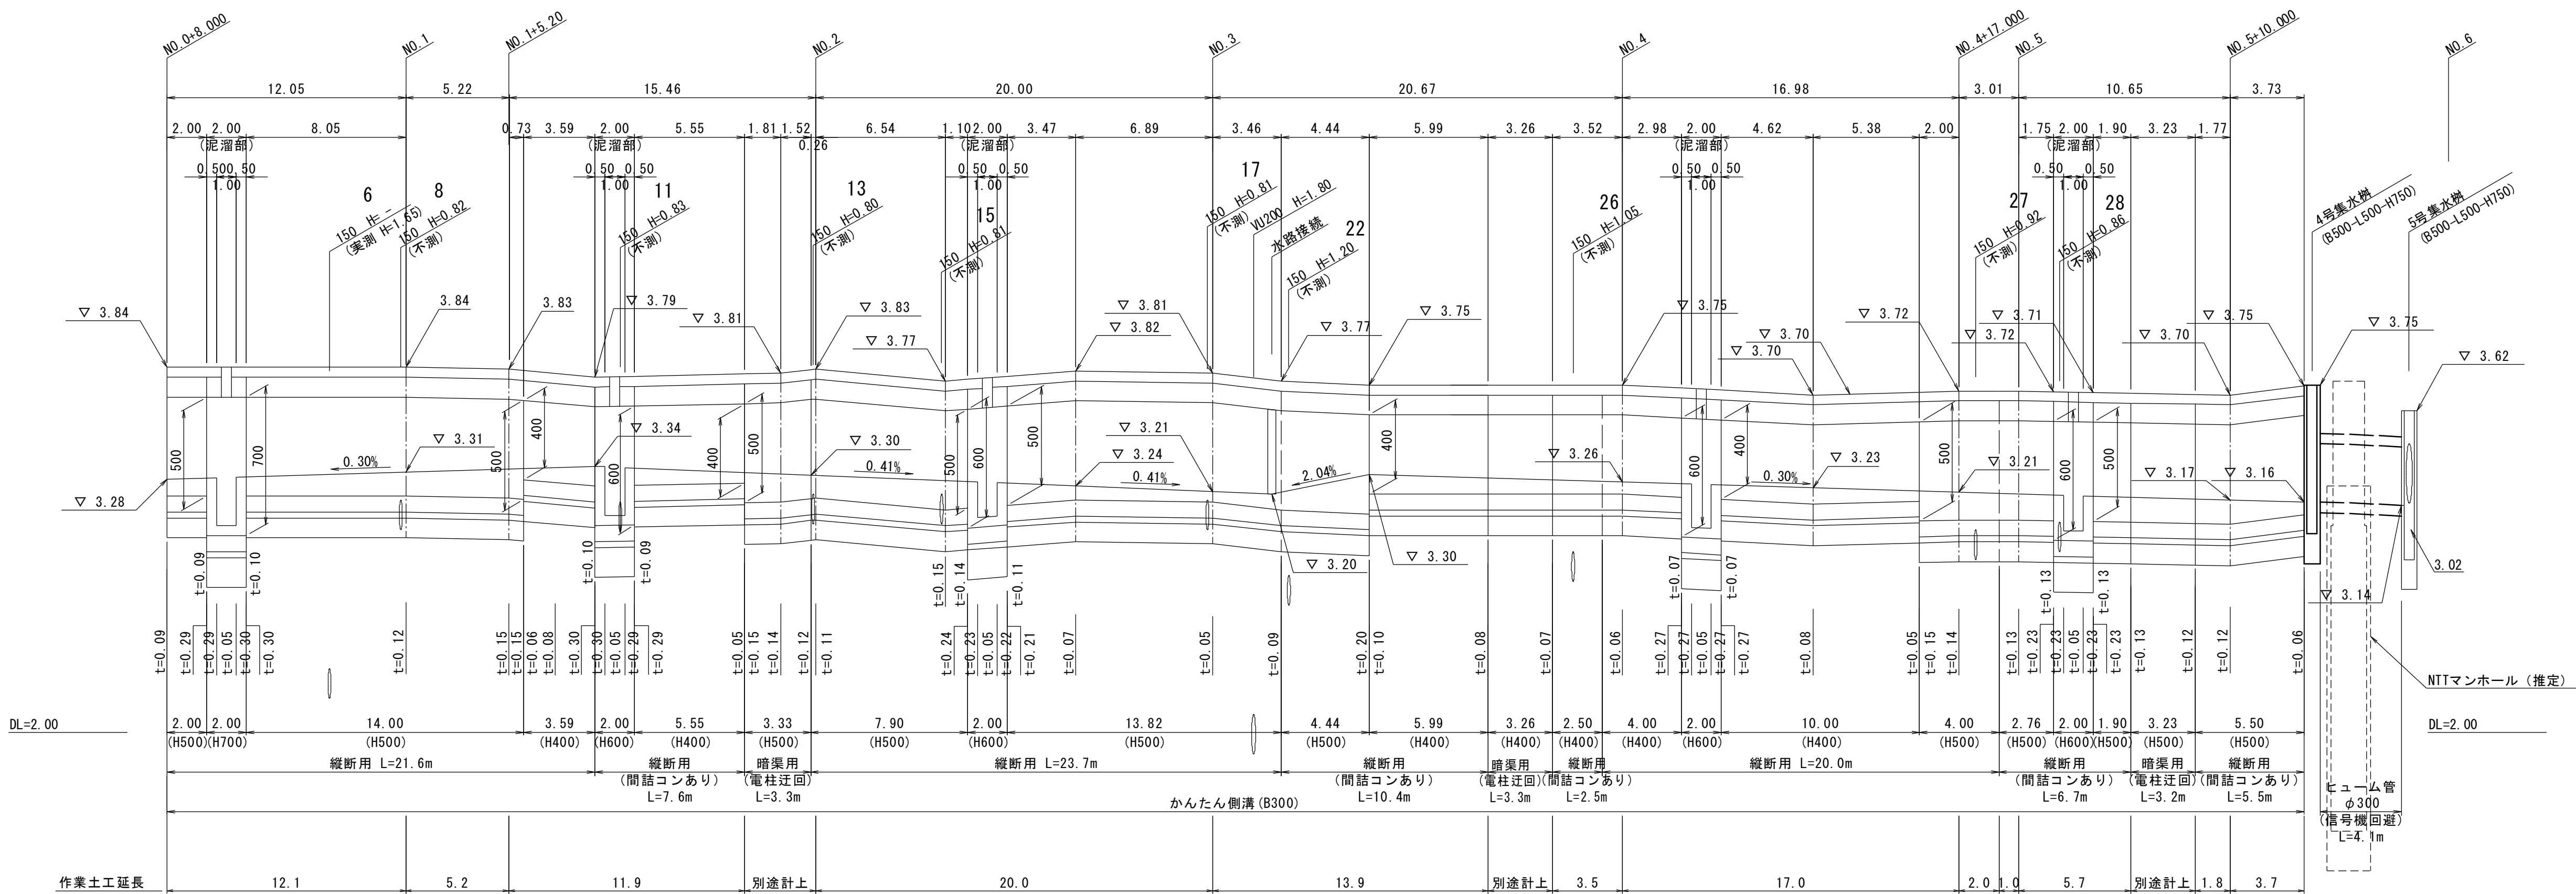

参考図

図面番号	第2枚内1号
図面名称	市道昭和町大谷町1号線 道路整備工事 (ウォークアップ推進事業) 側溝展開図 (1)
縮尺	図示
製図年月日	
写図年月日	
米子市都市整備部都市整備課	



側溝展開図（右側）

VS=1:20
HS=1:200

（参考図）

着色凡例

—	かんたん側溝（縦断用）
—	かんたん側溝（暗渠用）
—	かんたん側溝（片土圧用）
—	泥溜部
—	下水道取付管

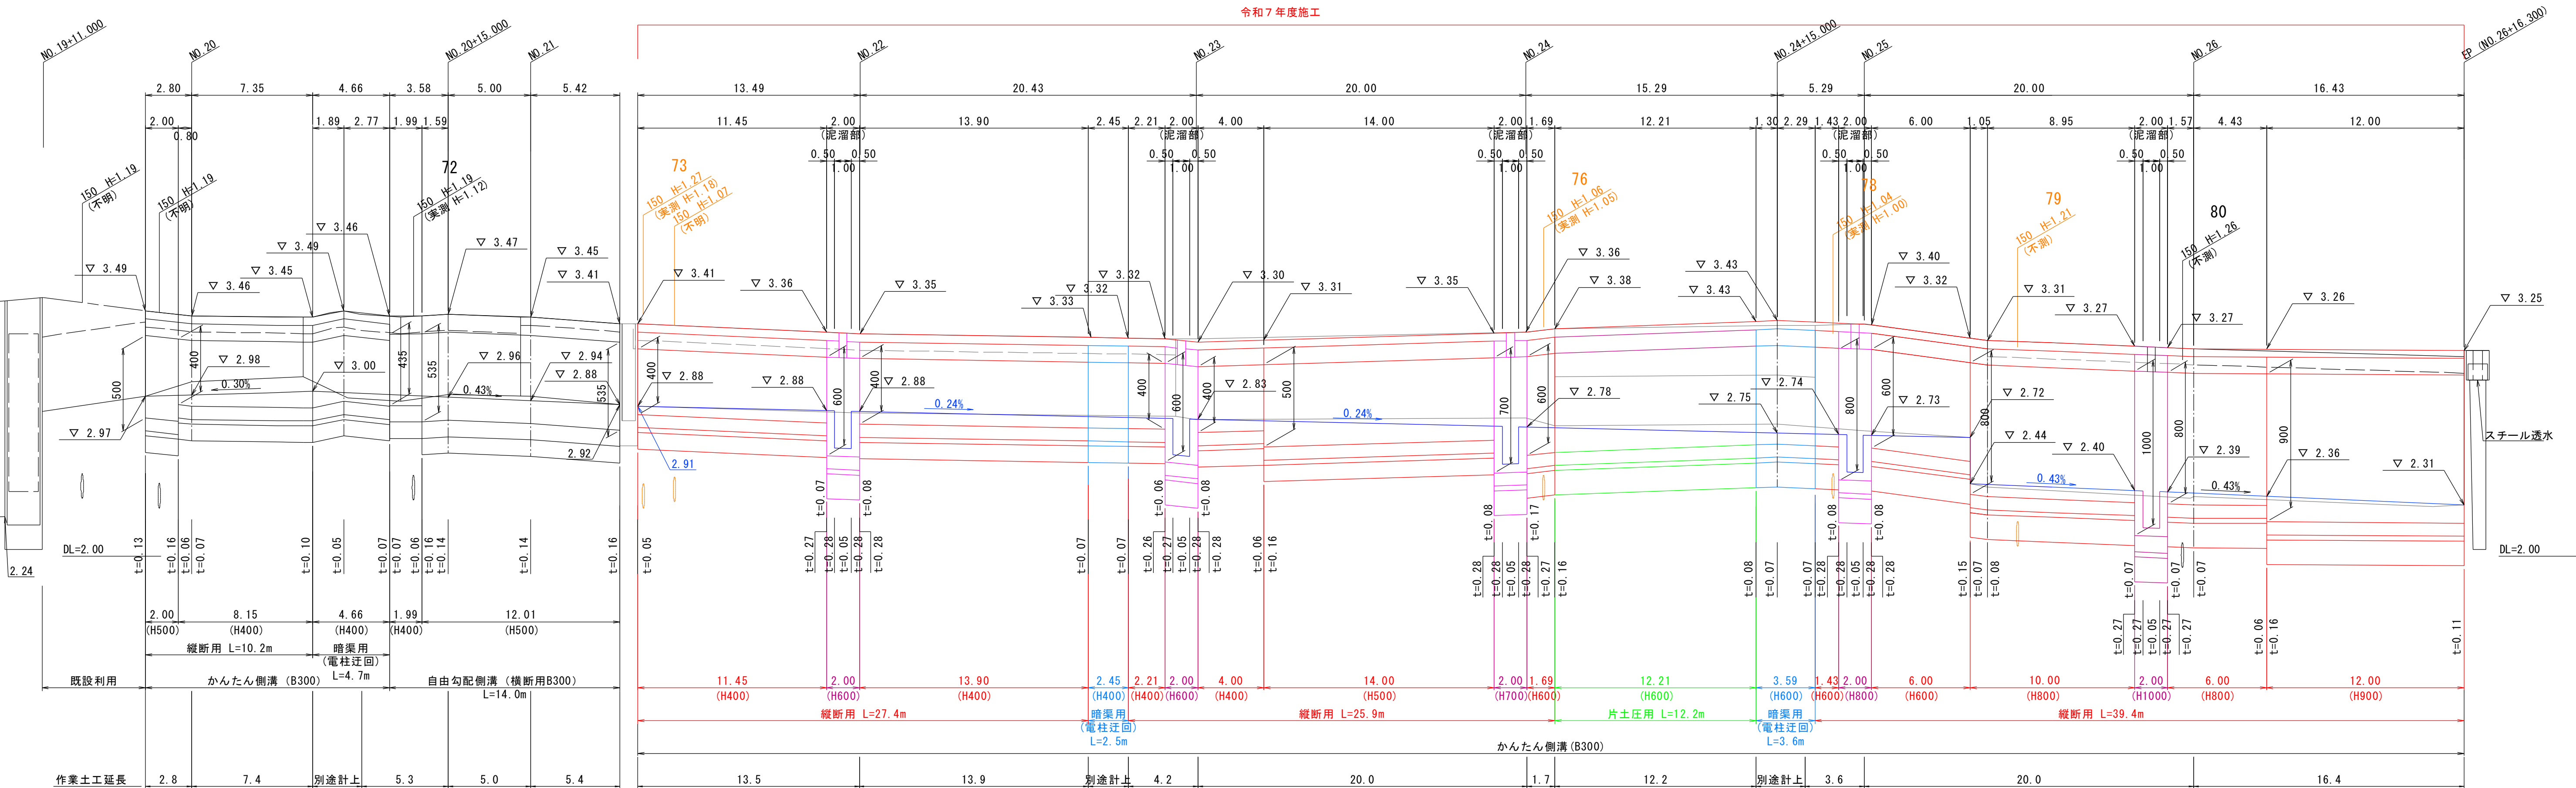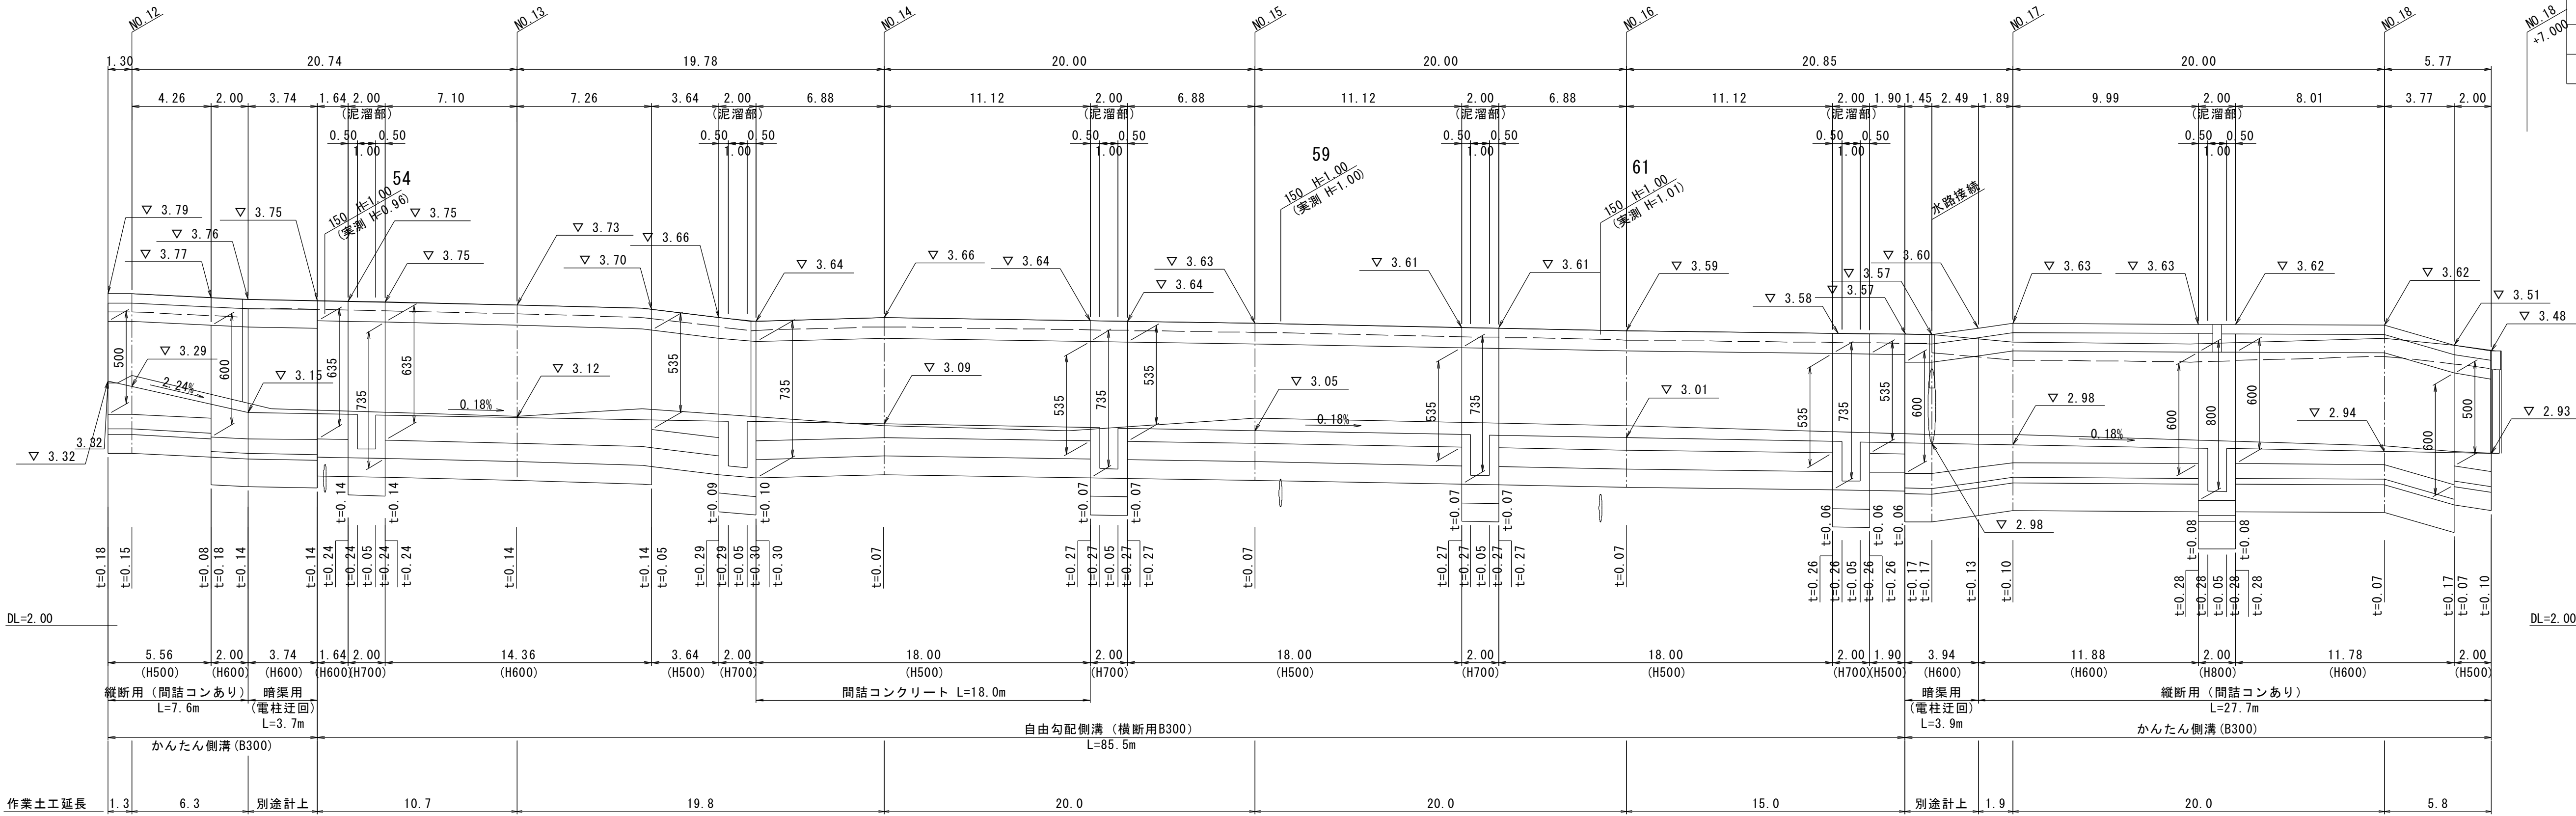

図面番号	第2校内2号
図面名称	市道昭和町大谷町1号線 道路整備工事 (ウォークアップ推進事業) 側溝展開図(2)
縮尺	図示
製図年月日	
写図年月日	
米子市都市整備部都市整備課	