

211347

家屋番号

富士見町2丁目 52番

建築物平面図

昭和47年9月5日登記




建物の所在

富士見町2丁目 52番 51番 50番 49番 48番
(19番 18番 17番)

昭和47年8月30日
作製年月日

作製者

申請人

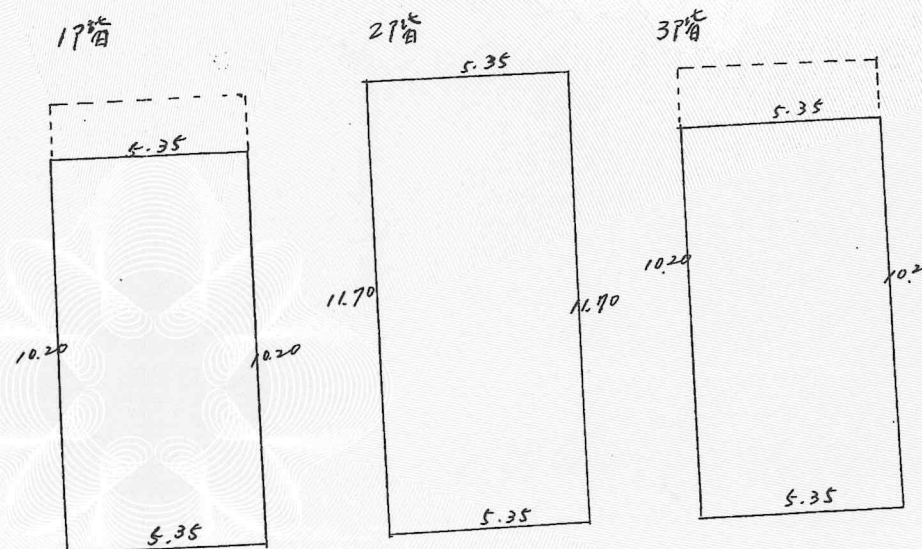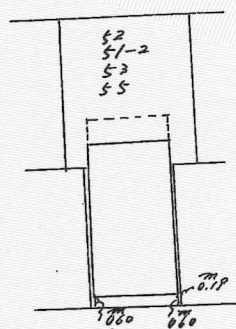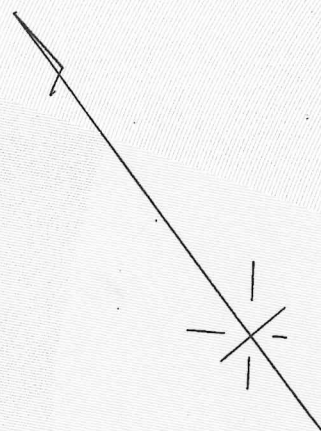

1階 床面積
 $10.20 \times 5.35 = 54.57$
 床面積 = 54.57

2階 床面積
 $11.70 \times 5.35 = 62.595$
 床面積 = 62.59

3階 床面積
 $10.20 \times 5.35 = 54.57$
 床面積 = 54.57

工事完了後使用

縮尺

1/500 1/200

(鳥取県土地家屋調査士会用紙)