

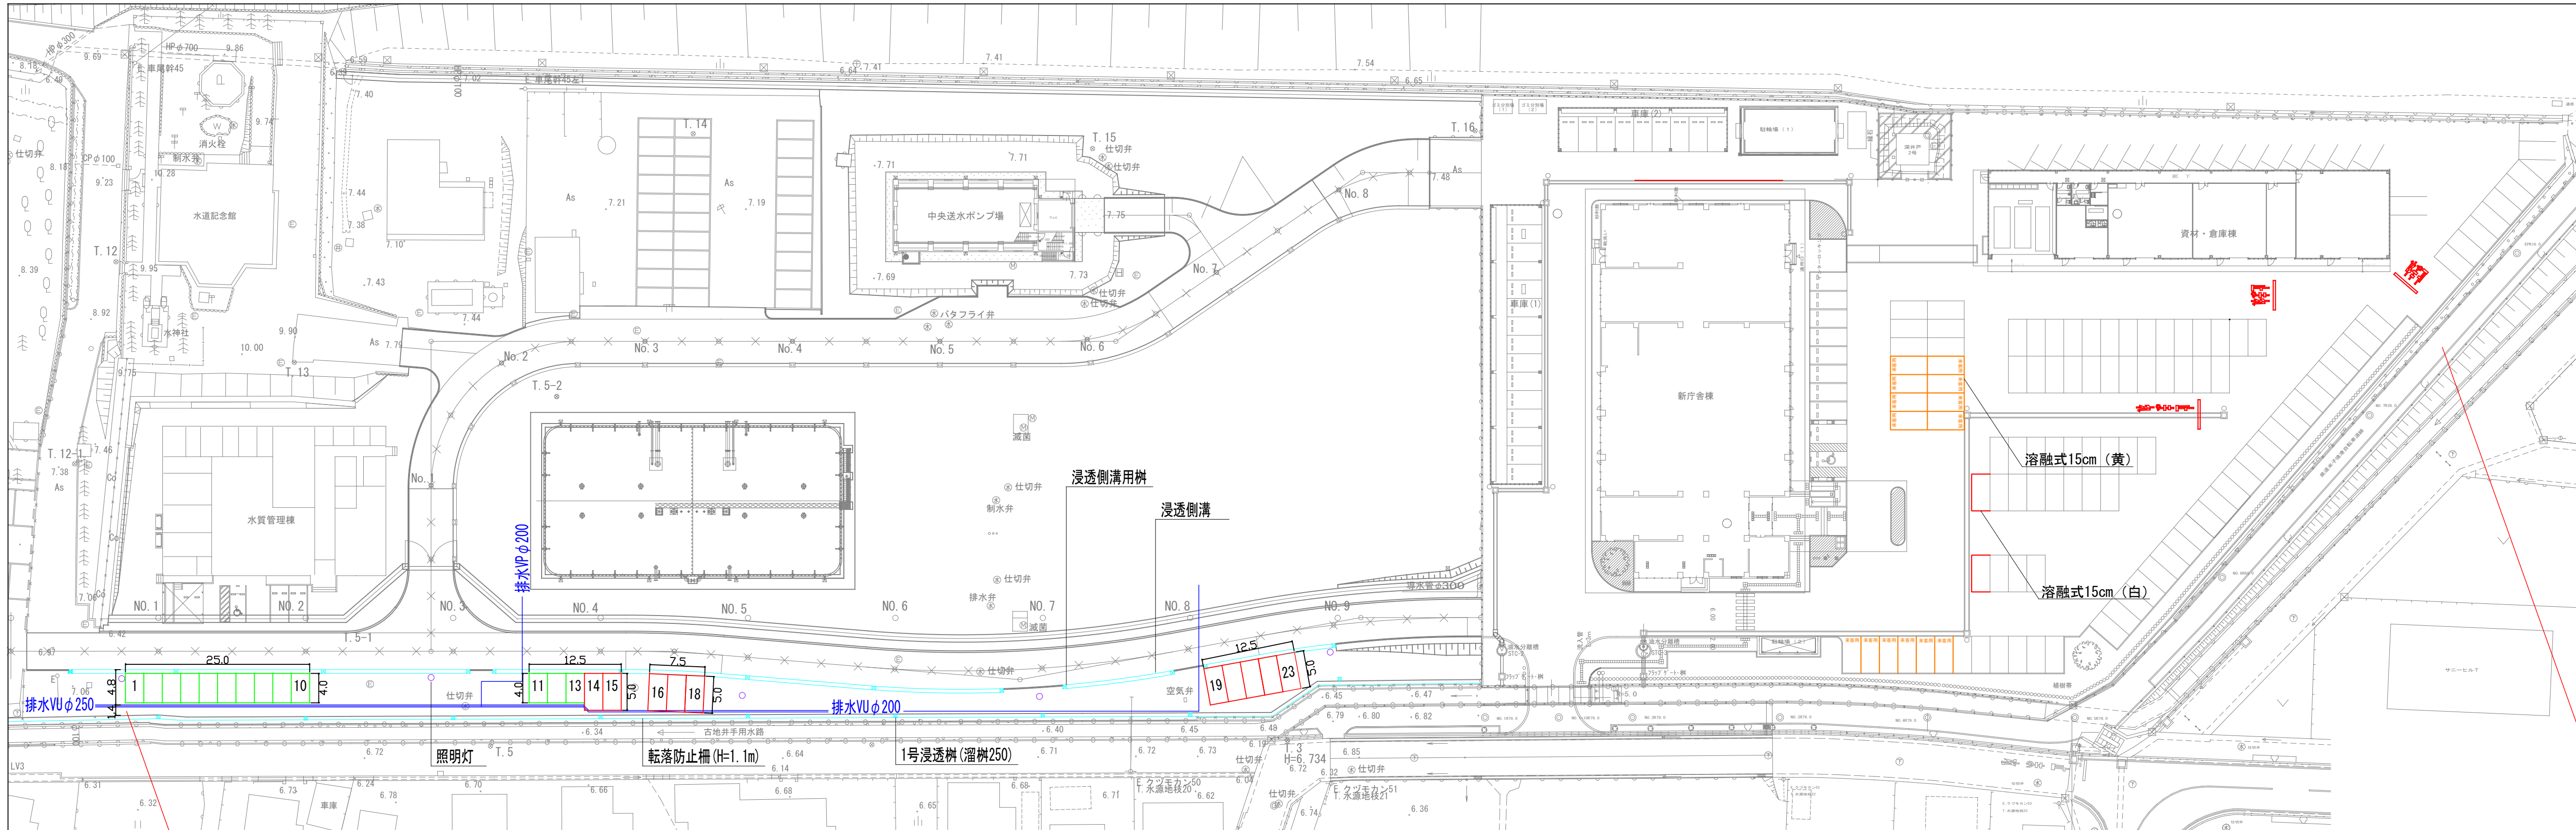


平面図 S=1:500

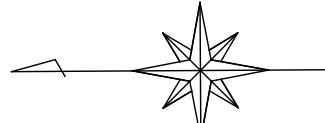


駐車場整備工事 A=255㎡
区画線設置工事 1式


舗装敷設図 S=1:50

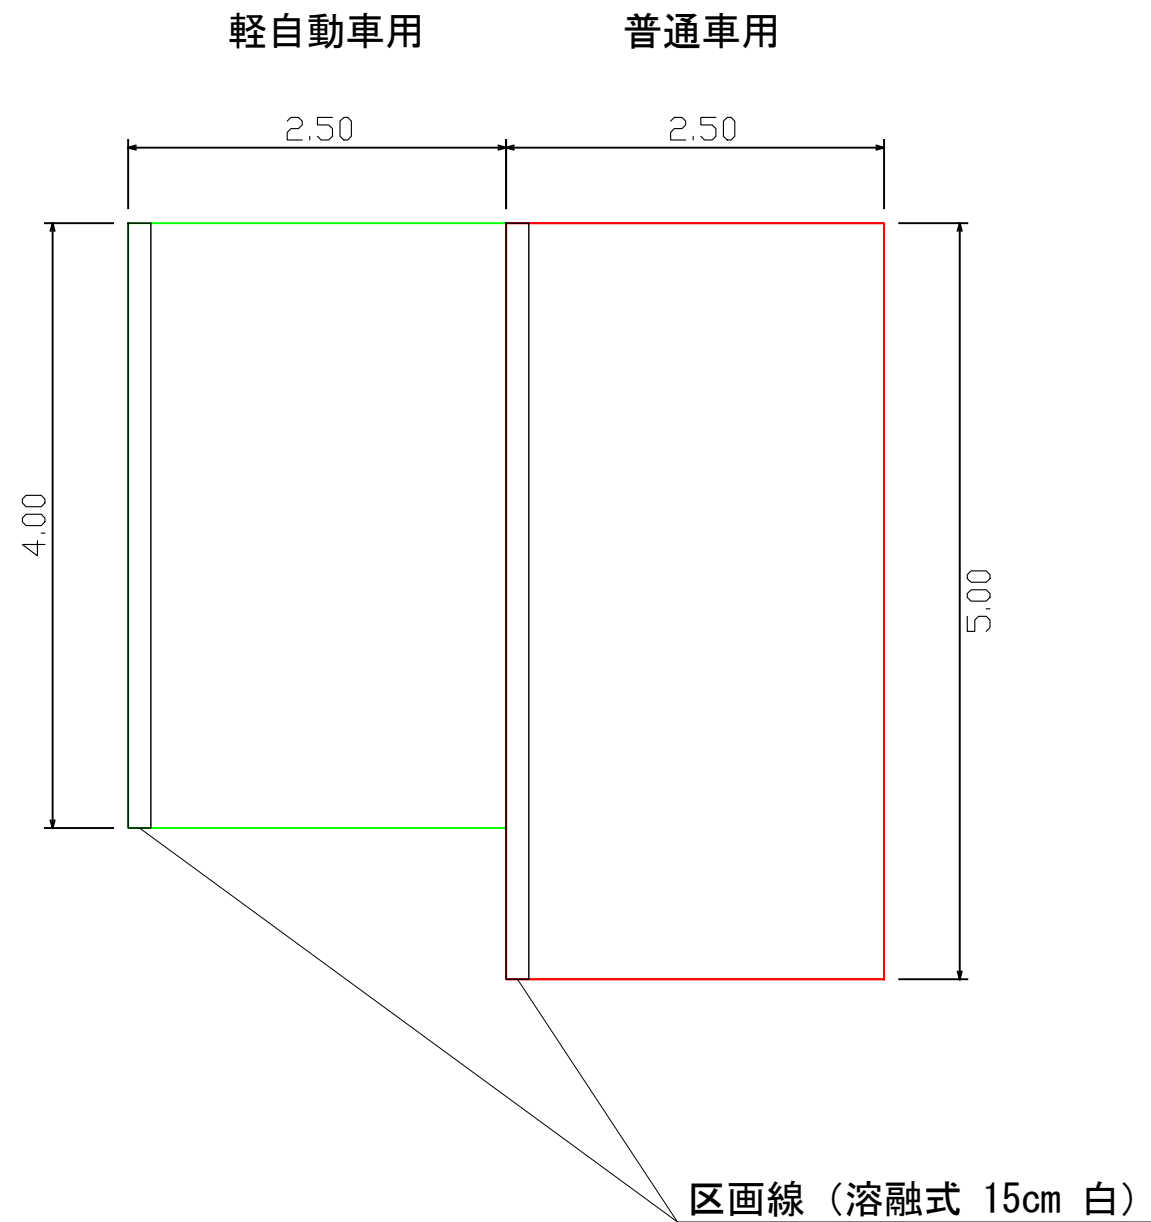

舗装構成図 S=Non

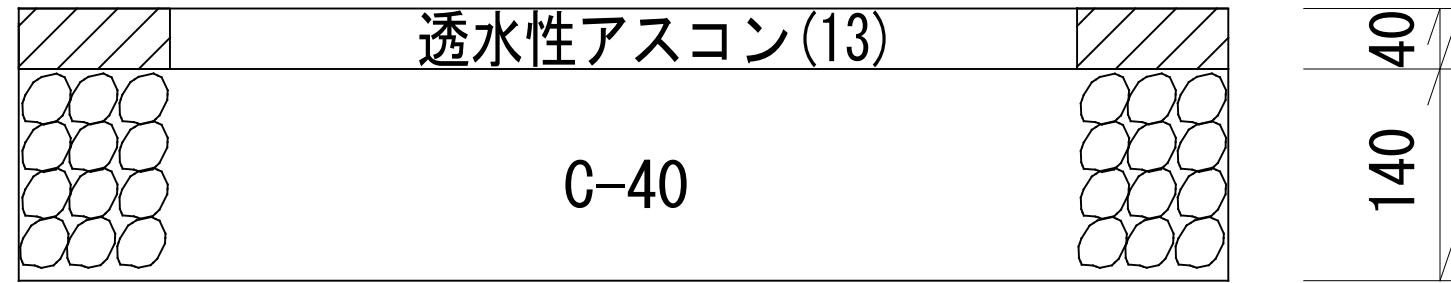

位置図 S=1:10000

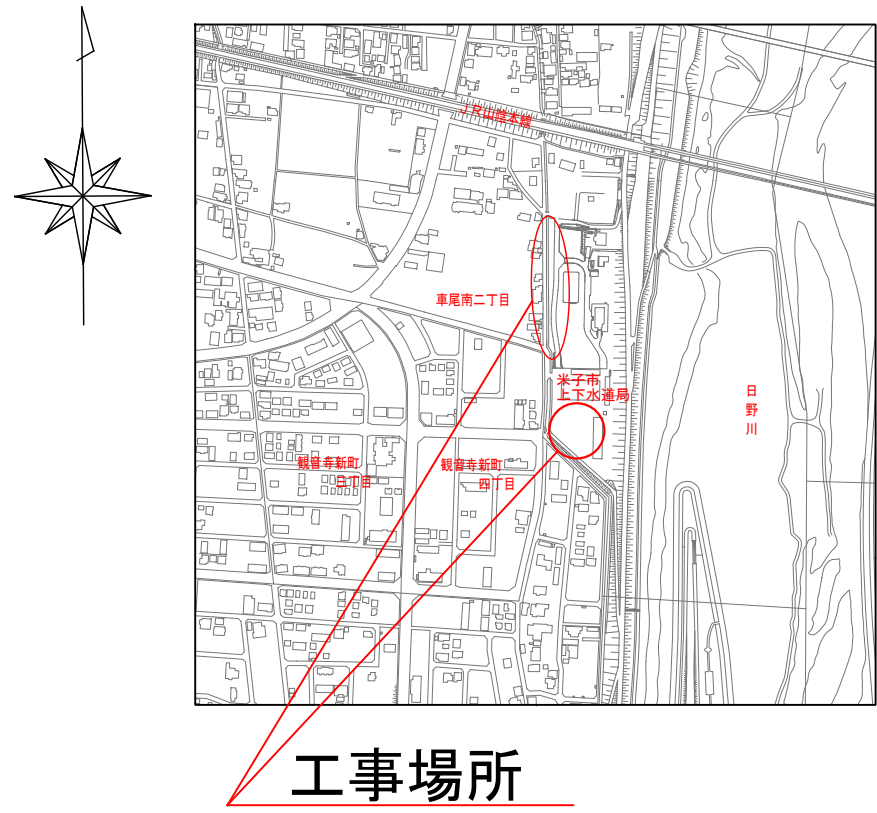

工事名	車尾庁舎構内駐車場整備工事			
縮尺				
図面番号	1/ 1	整理番号	R8-301	
設計年月日	令和	8年	7月	日
完成年月日	令和	年	月	日
米子市上下水道局 水道設計監理課				