

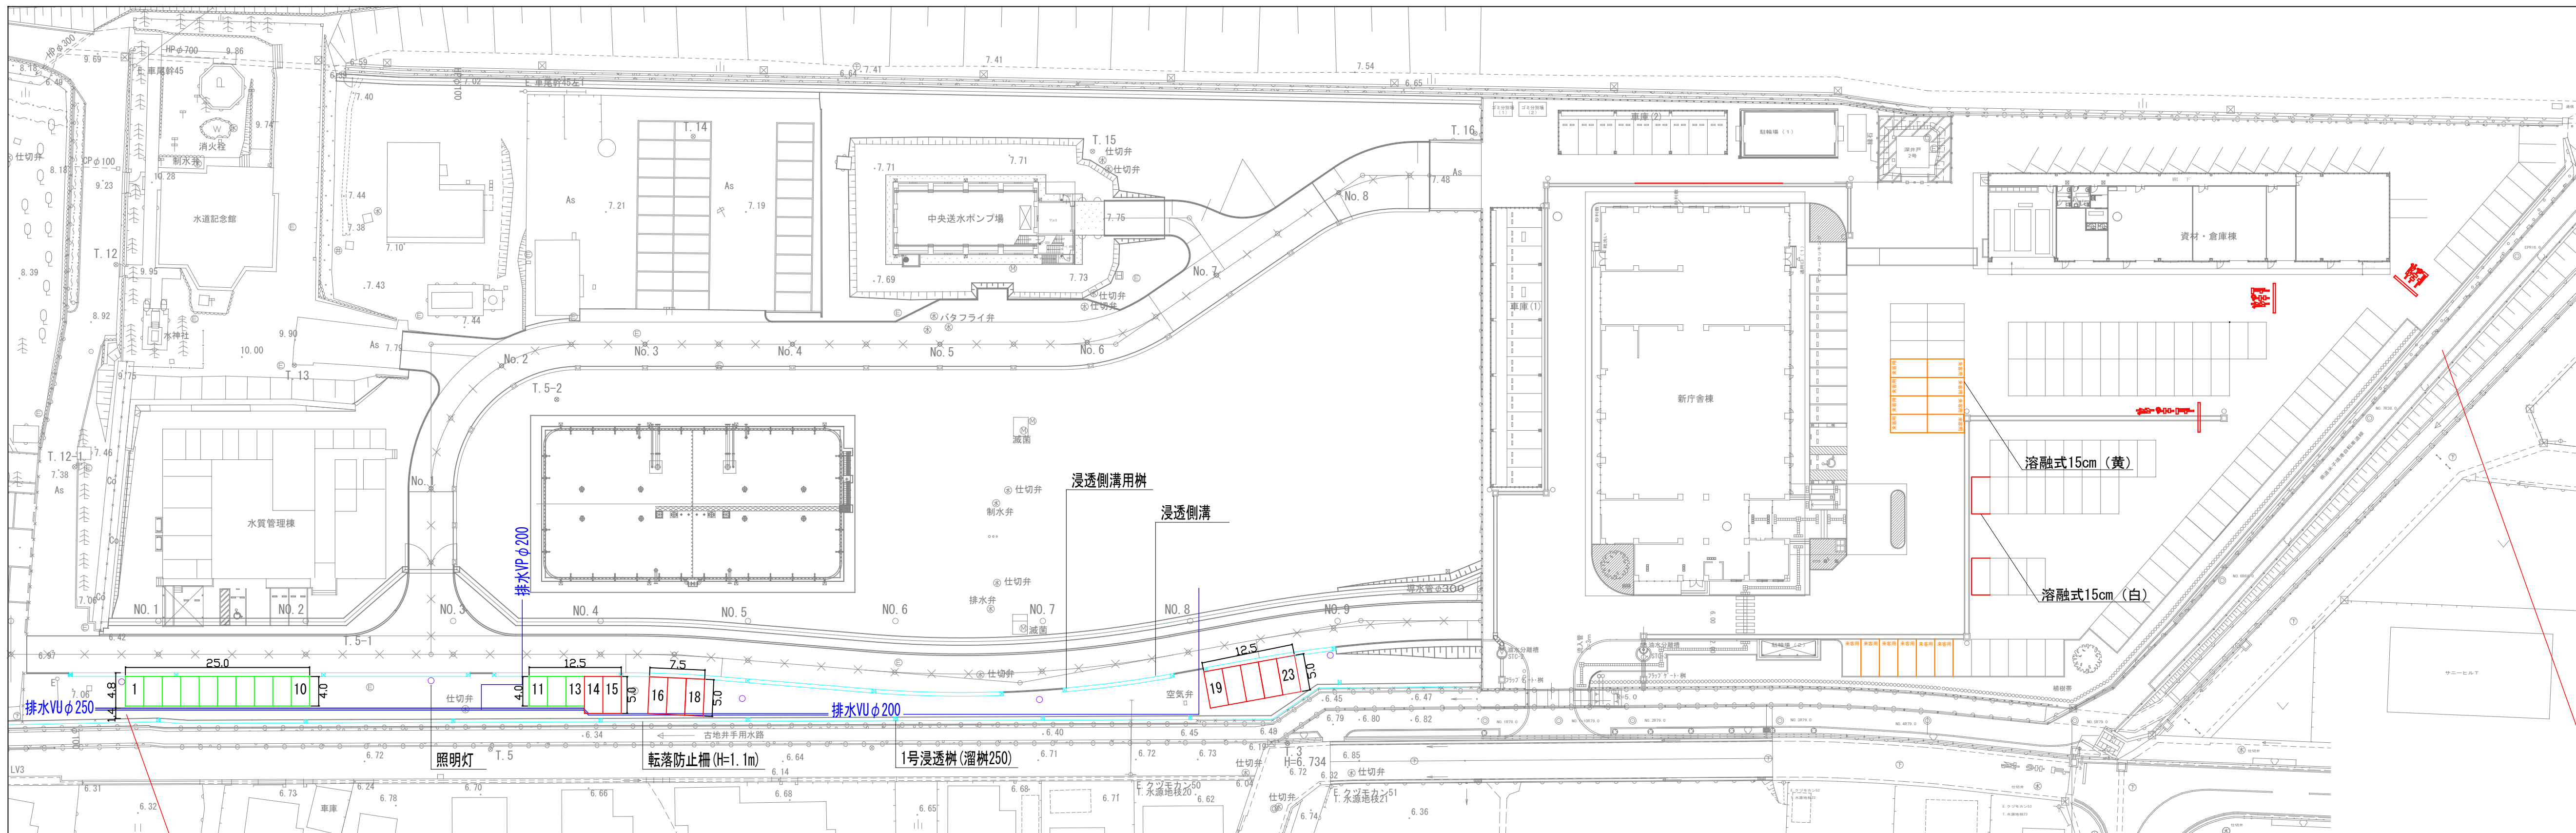


平面図 S=1:500

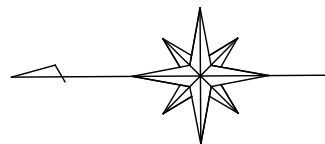


駐車場整備工事 A=255㎡
区画線設置工事 1式

舗装敷設図 S=1:50

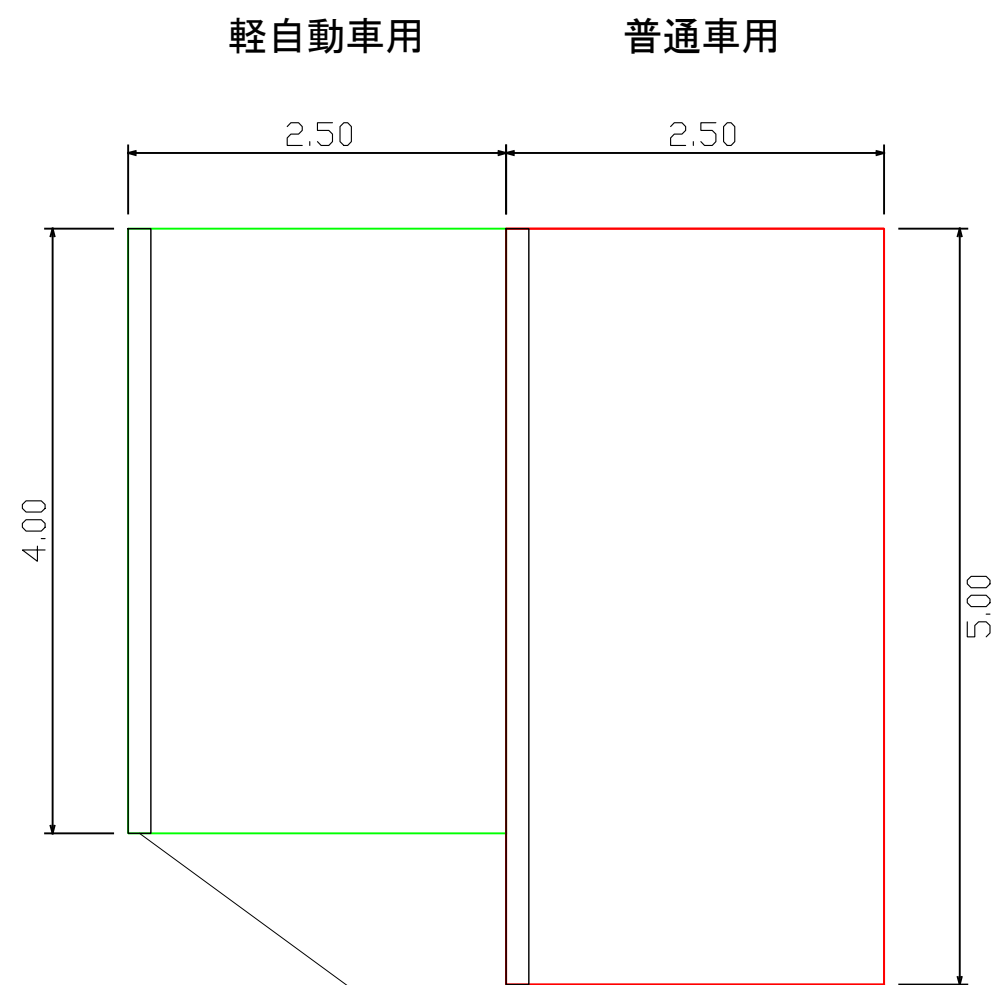


区画線 (融融式 15cm 白)

舗装構成図 S=Non

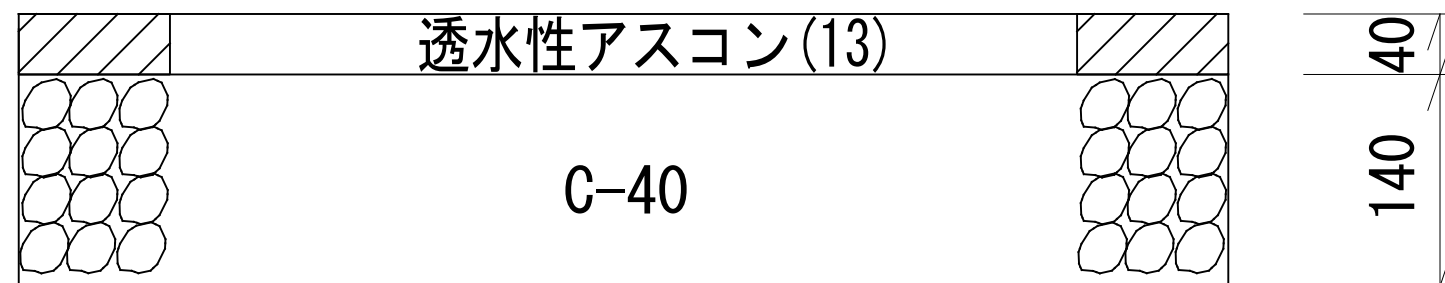

位置図 S=1:10000

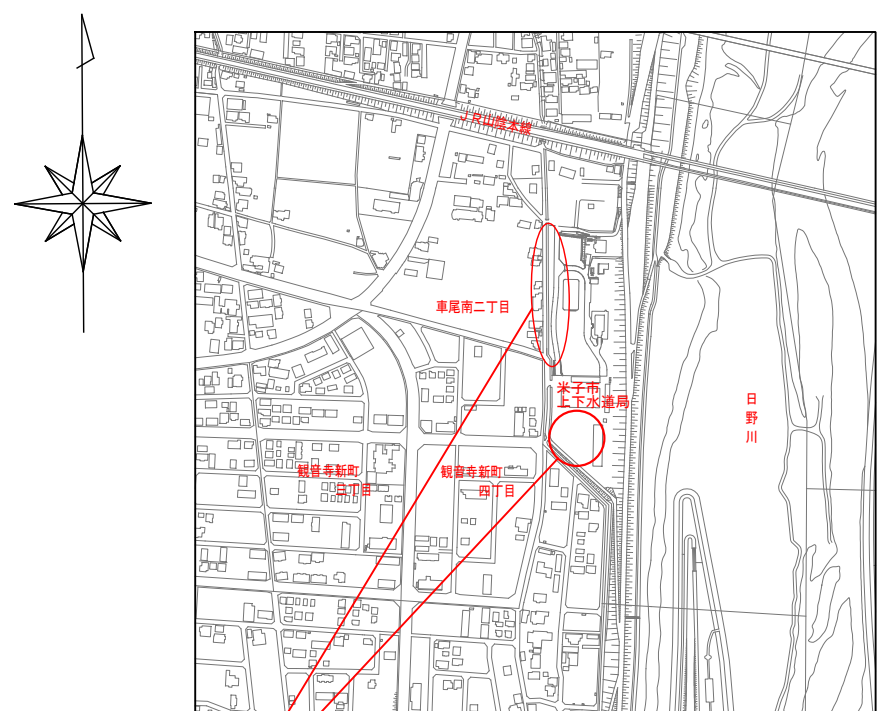

工事場所

工事名	車尾庁舎構内駐車場整備工事						
縮尺							
図面番号		1 / 1		整理番号		R8-302	
設計年月日		令和8年		7月		日	
完成年月日		令和年		月		日	
米子市上下水道局 水道設計監理課							