




米子市営弓道場立面図

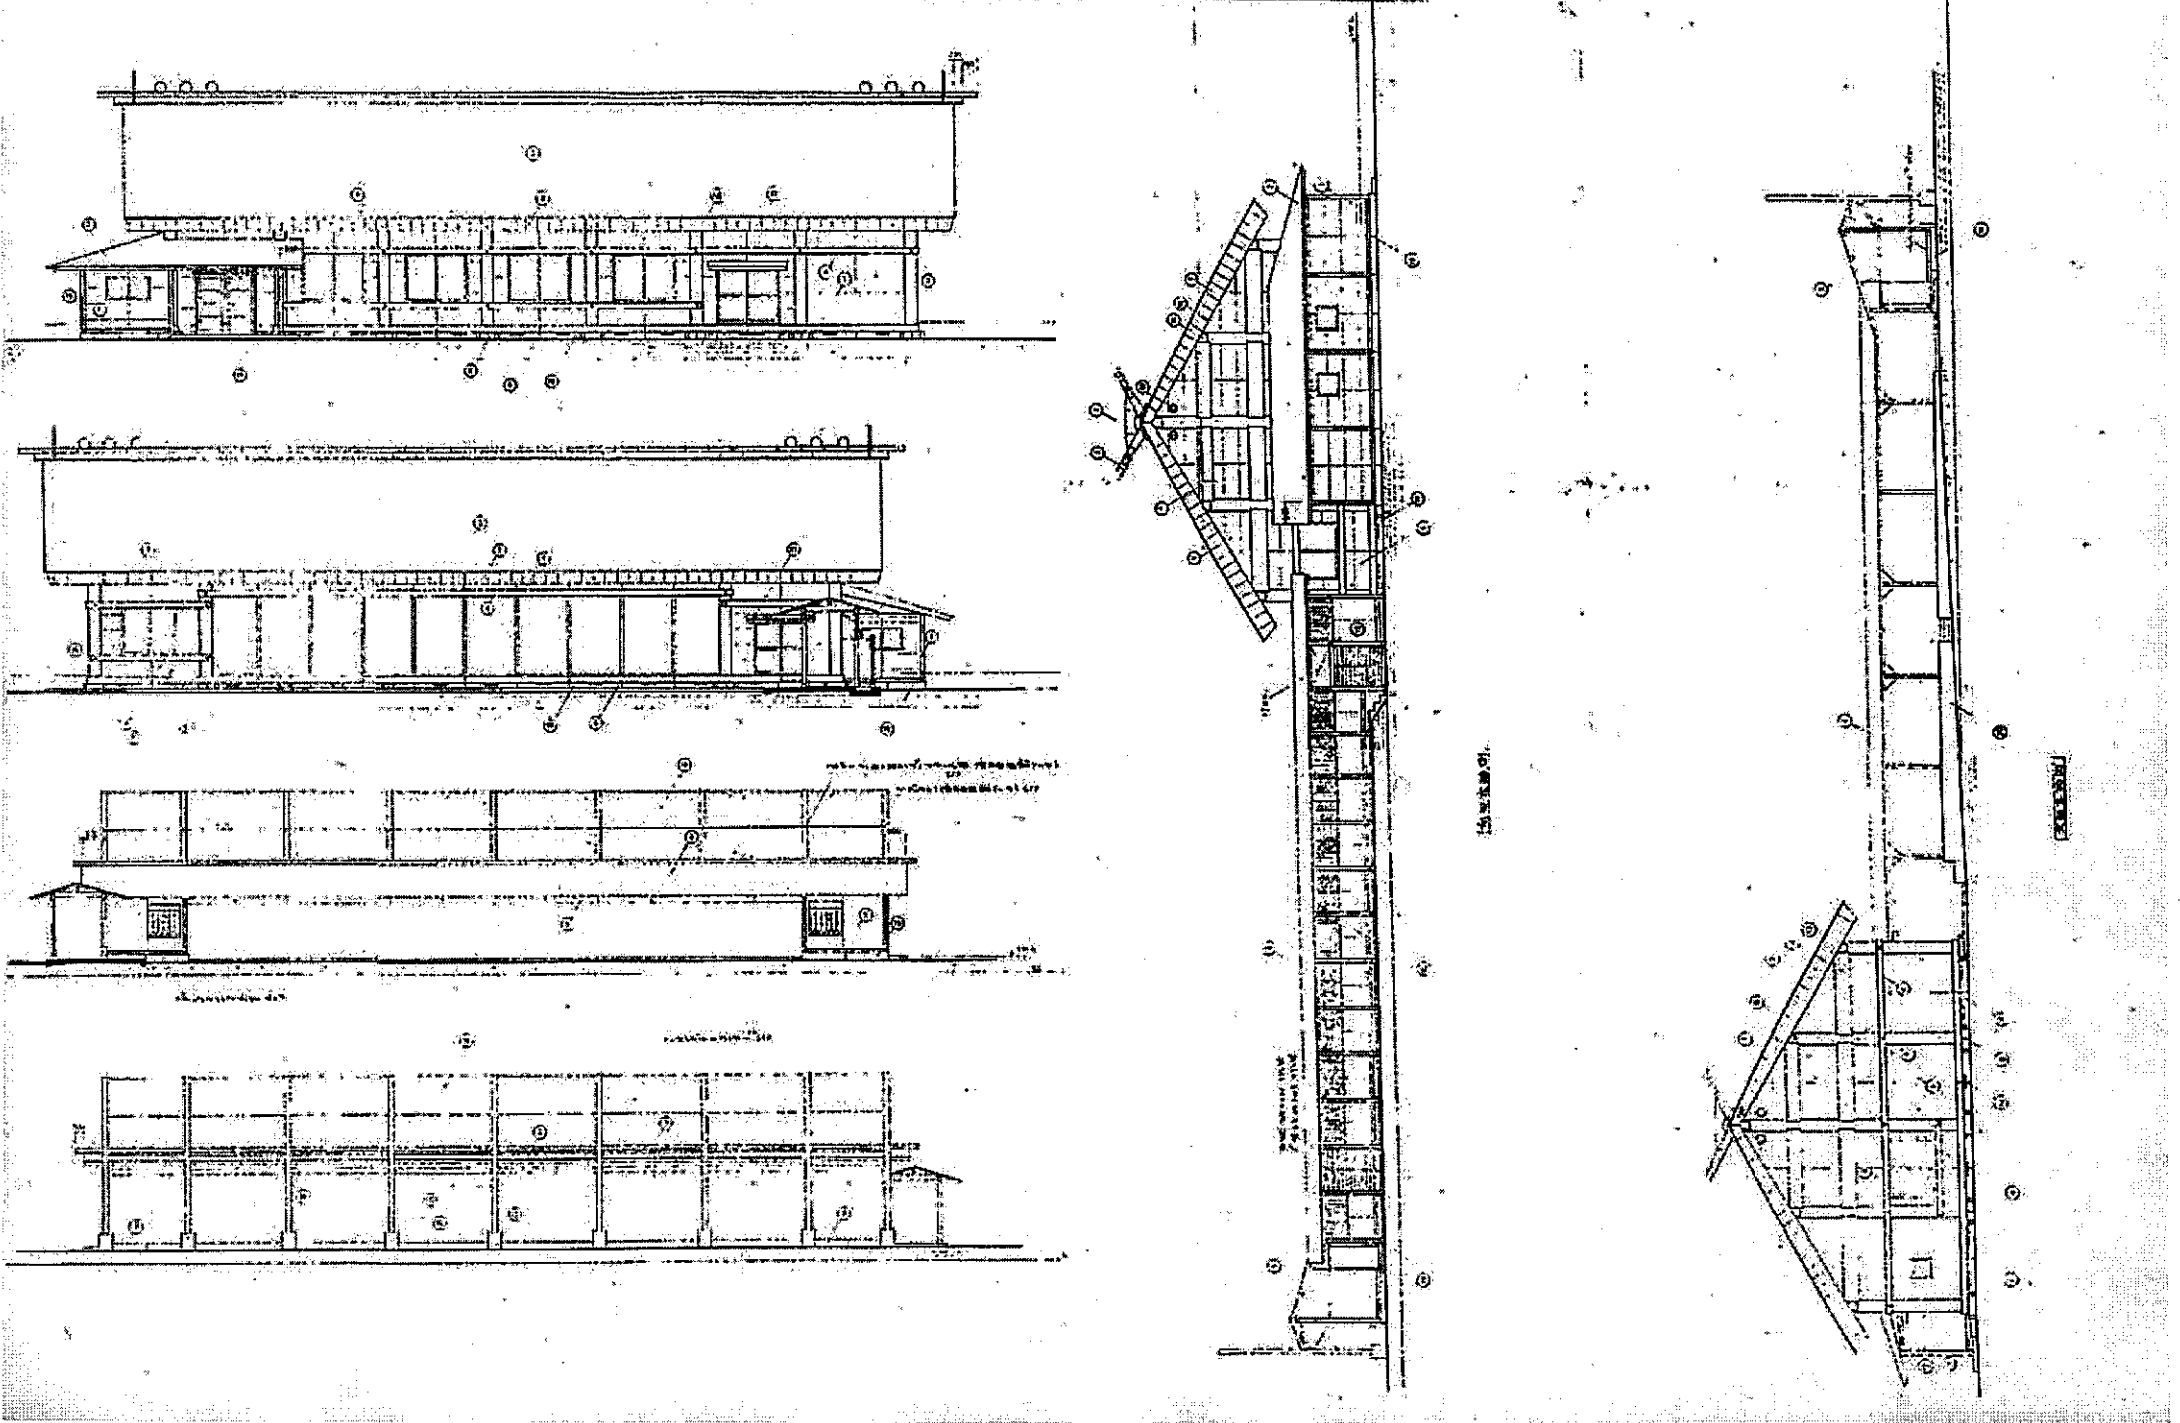


米子市営弓道場平面図

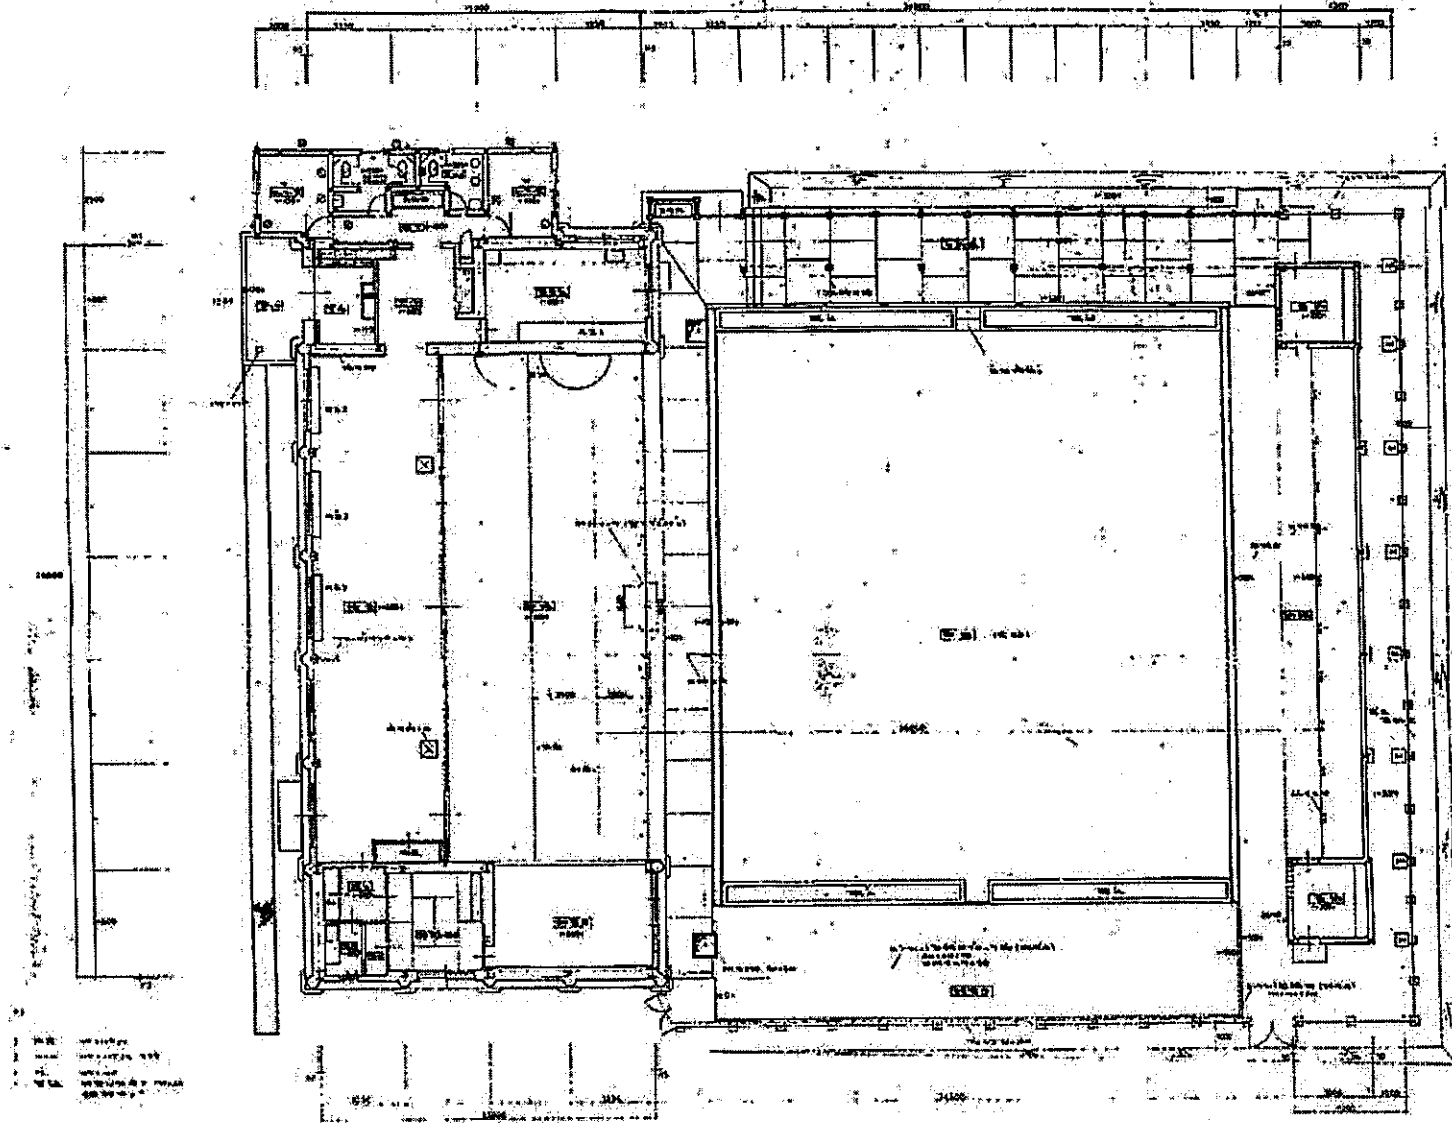

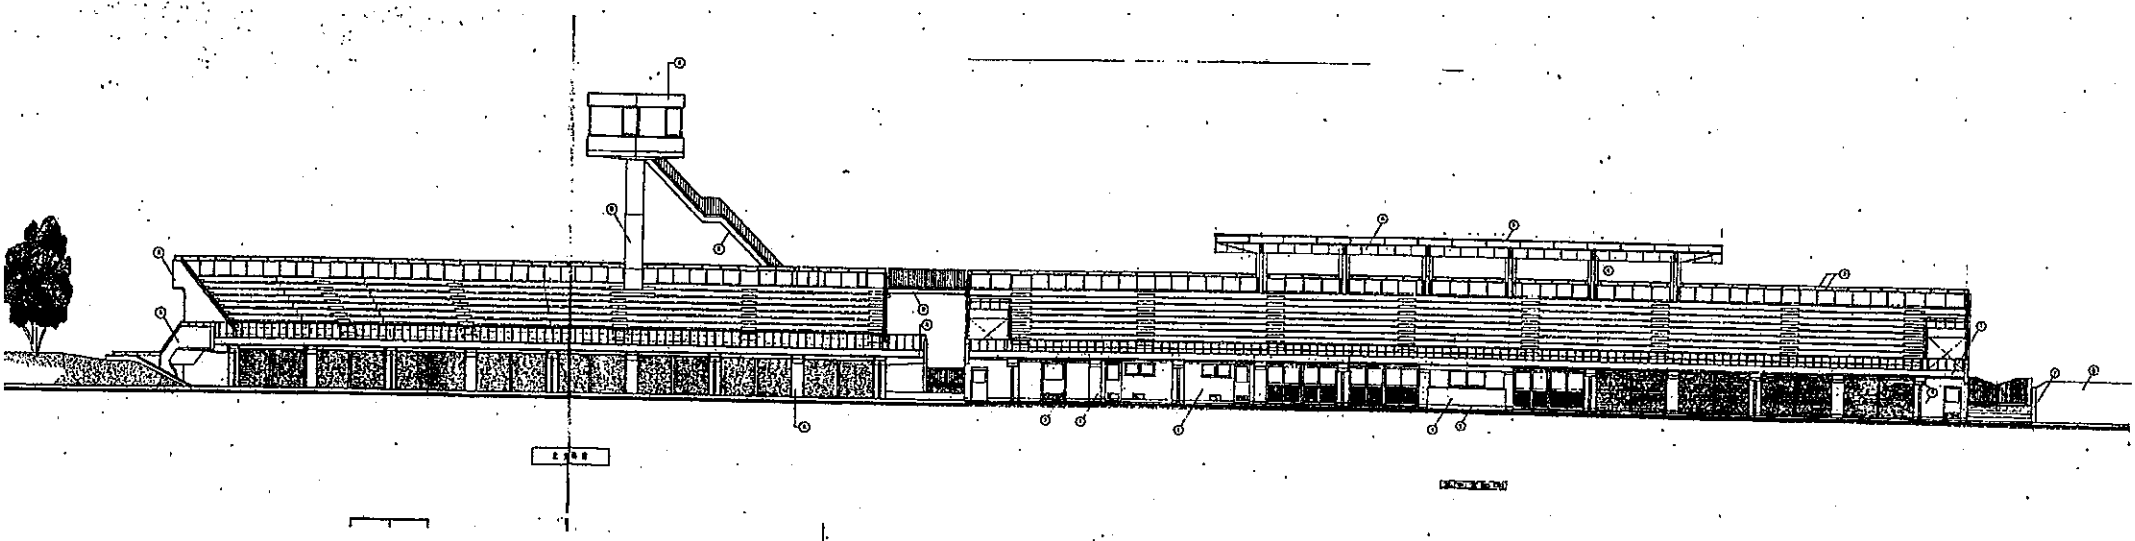


米子市営東山陸上競技場

米子市民球場

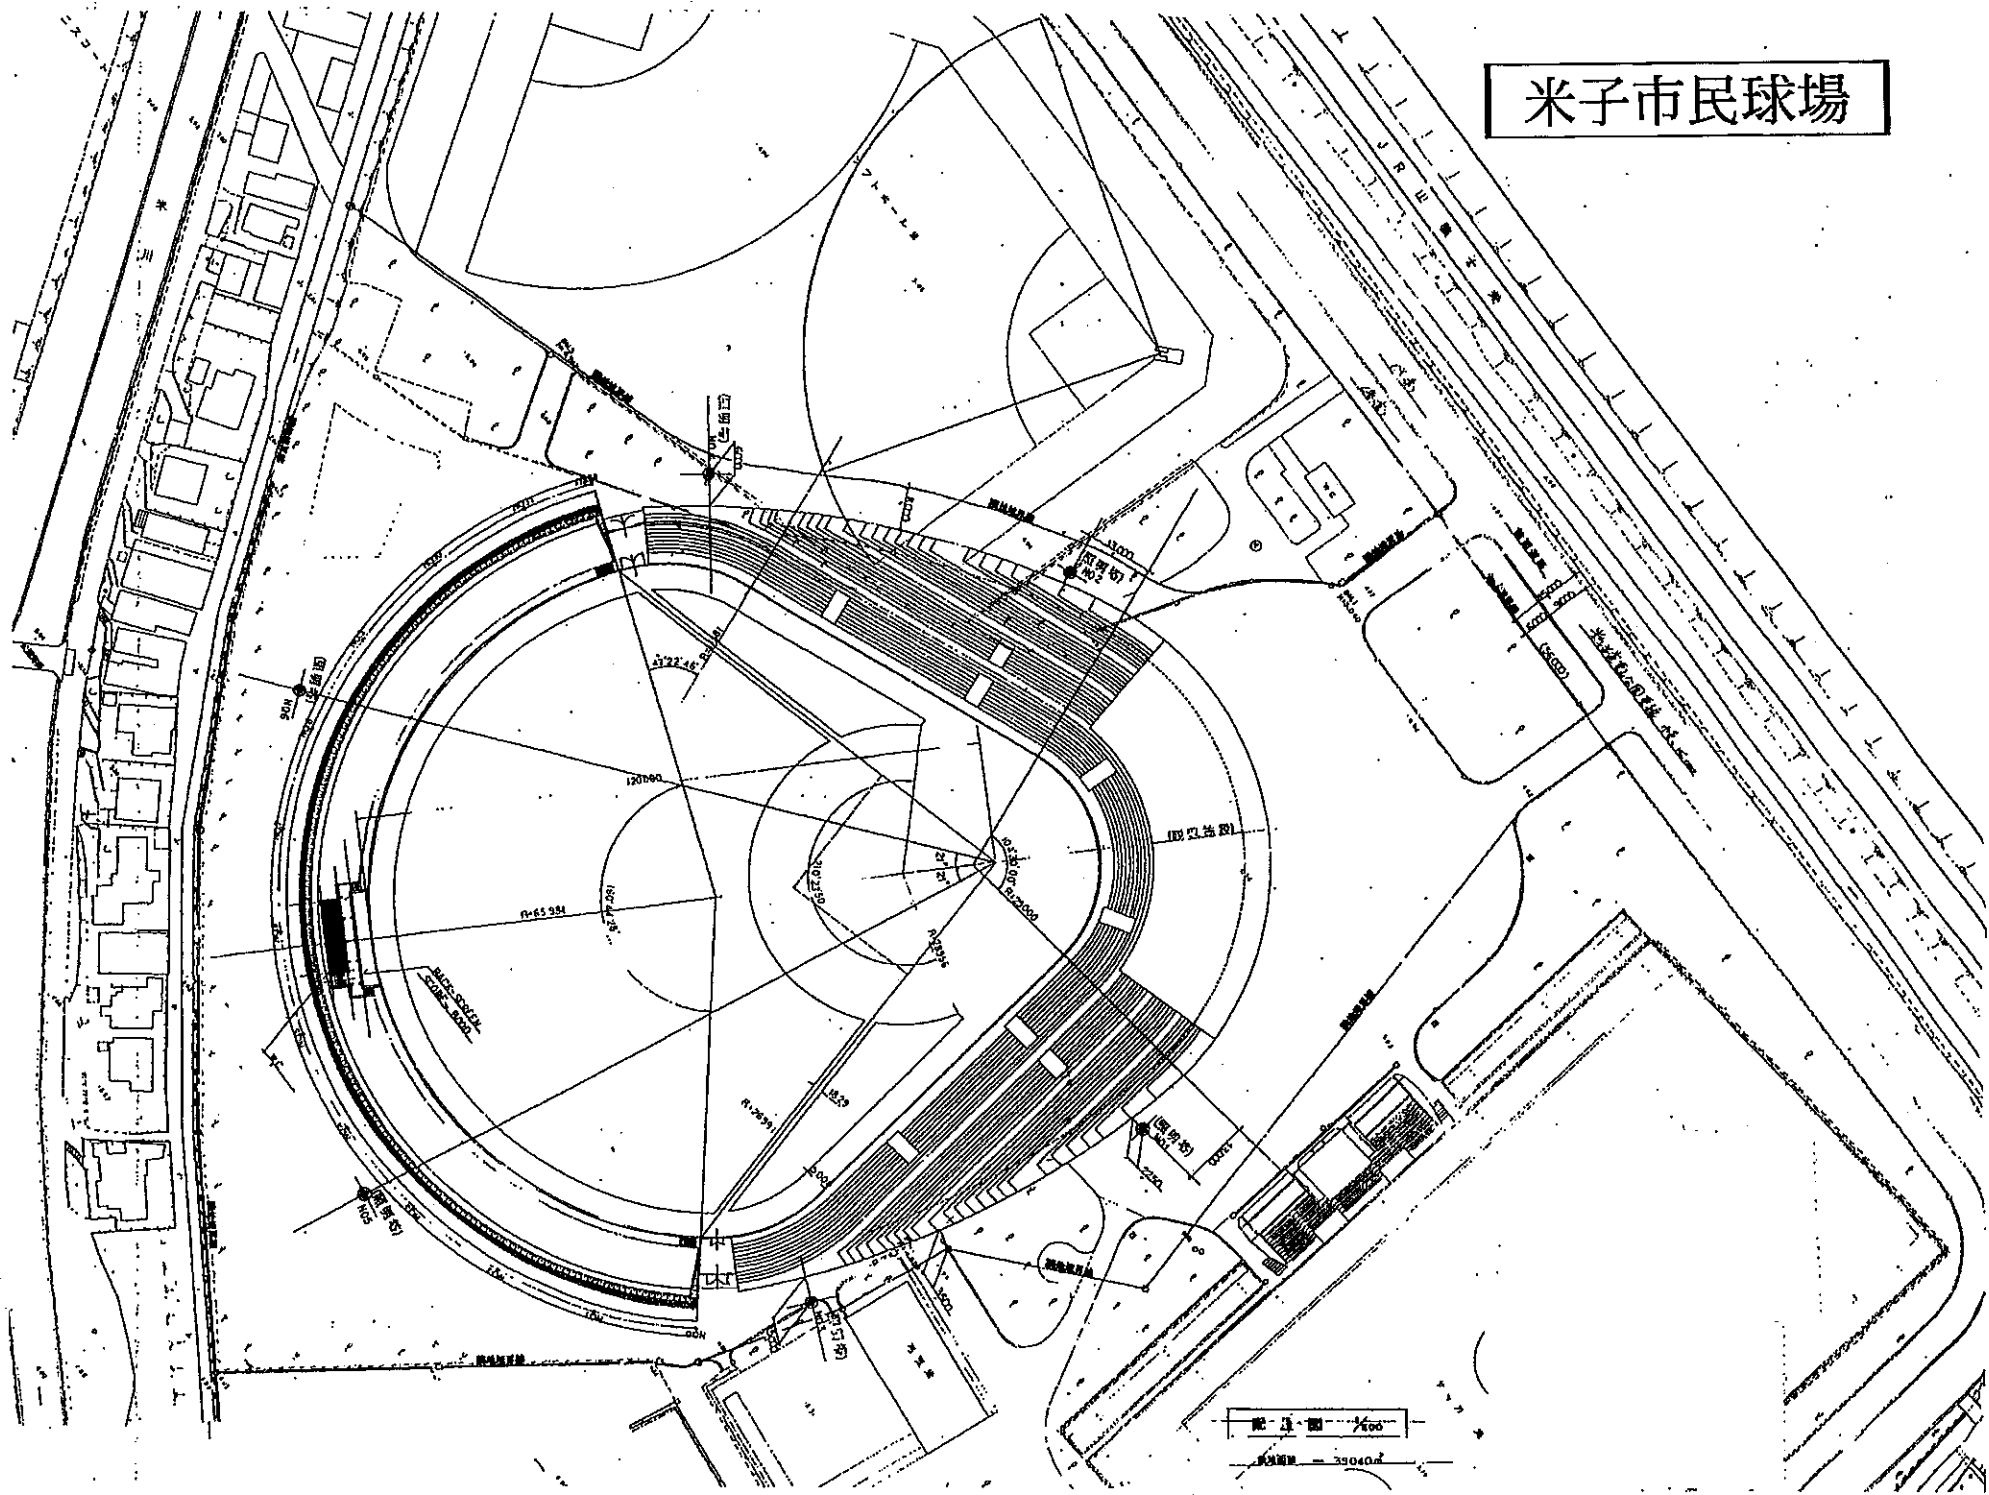


米子市民球場

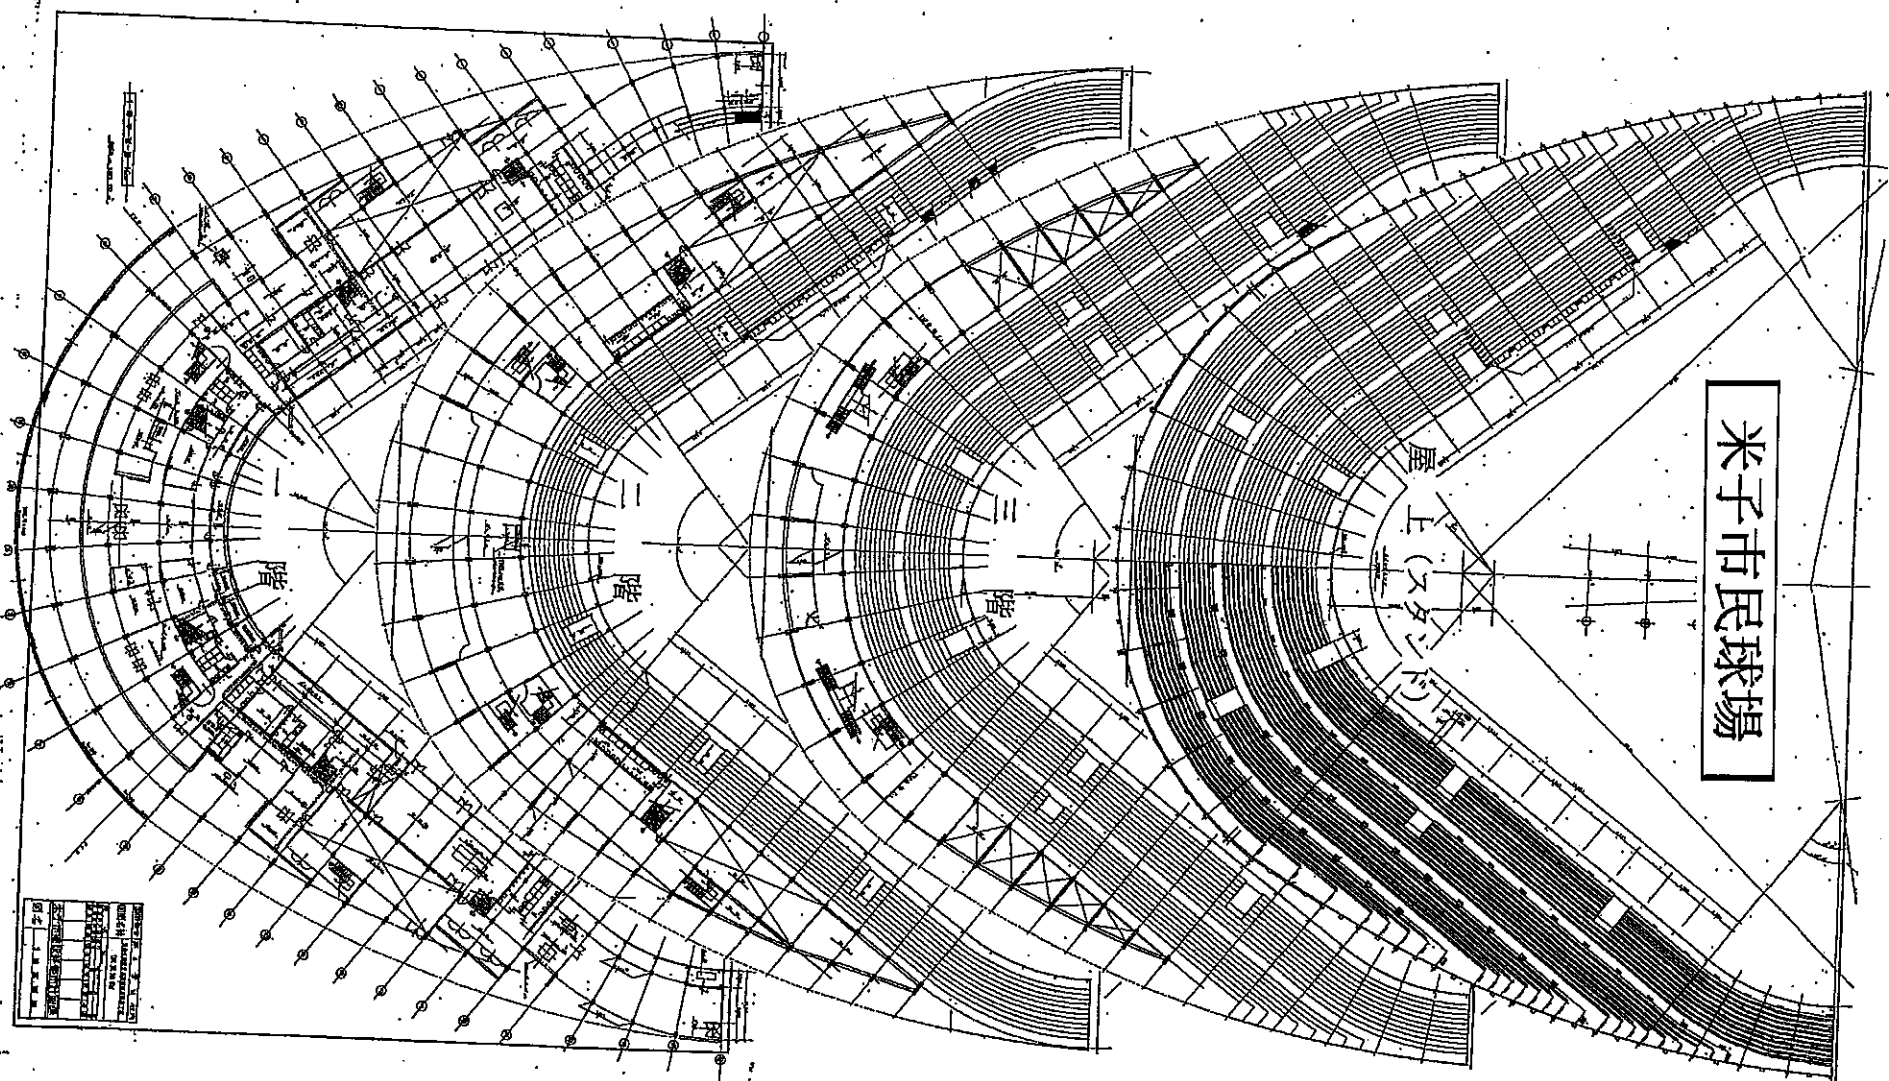



図名	米子市民球場
図号	1000
縮尺	1/100
設計者	〇〇〇
監理者	〇〇〇
作成者	〇〇〇
作成日	〇〇年〇〇月〇〇日

東山公園 駅舎

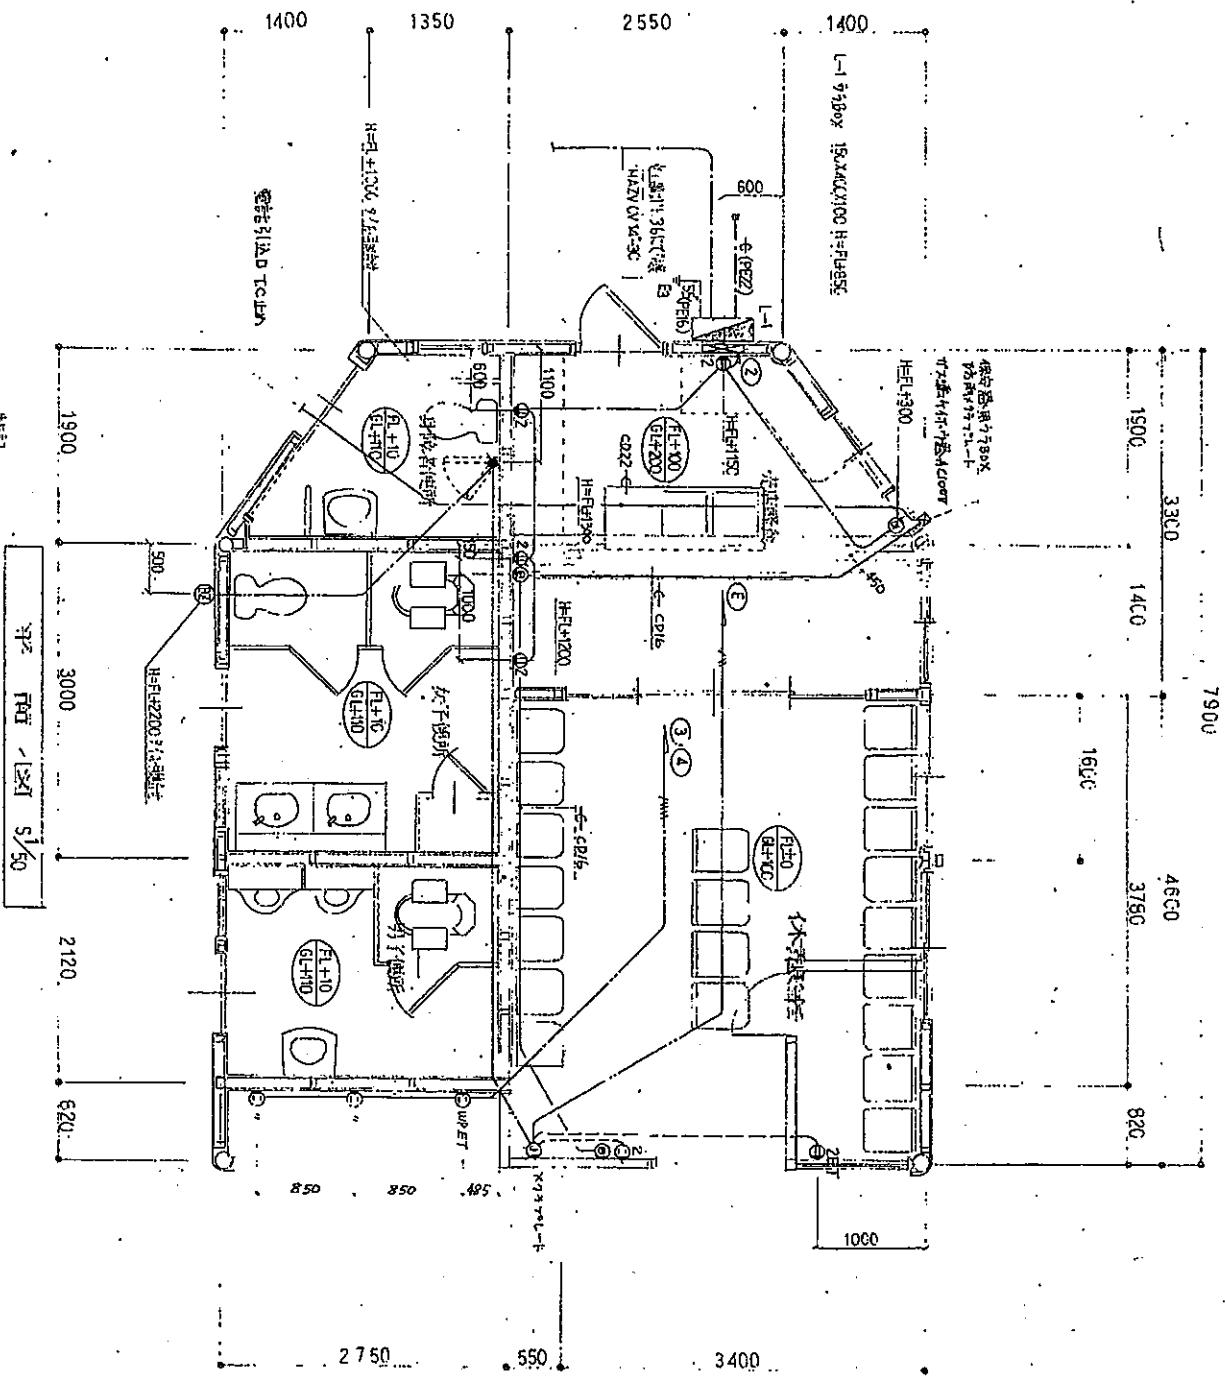

特記

区画内、各設備の設置位置は、図面に示す通りとする。	
WFZD-2C 天井内照明器具	全室に設置するに注意 (022)
WFZL-30CE	(022)
WFZD-2C-30CE	(008)
WZVRZ100 上層階段	
WZVRZ100 上層階段	
階間のE1は、換気をしなす	FL=GL+100
図面記載の各位置に○NRY付添字は、以下に示す通りとする	
コンクリートFL+500	スラブ厚FL+130

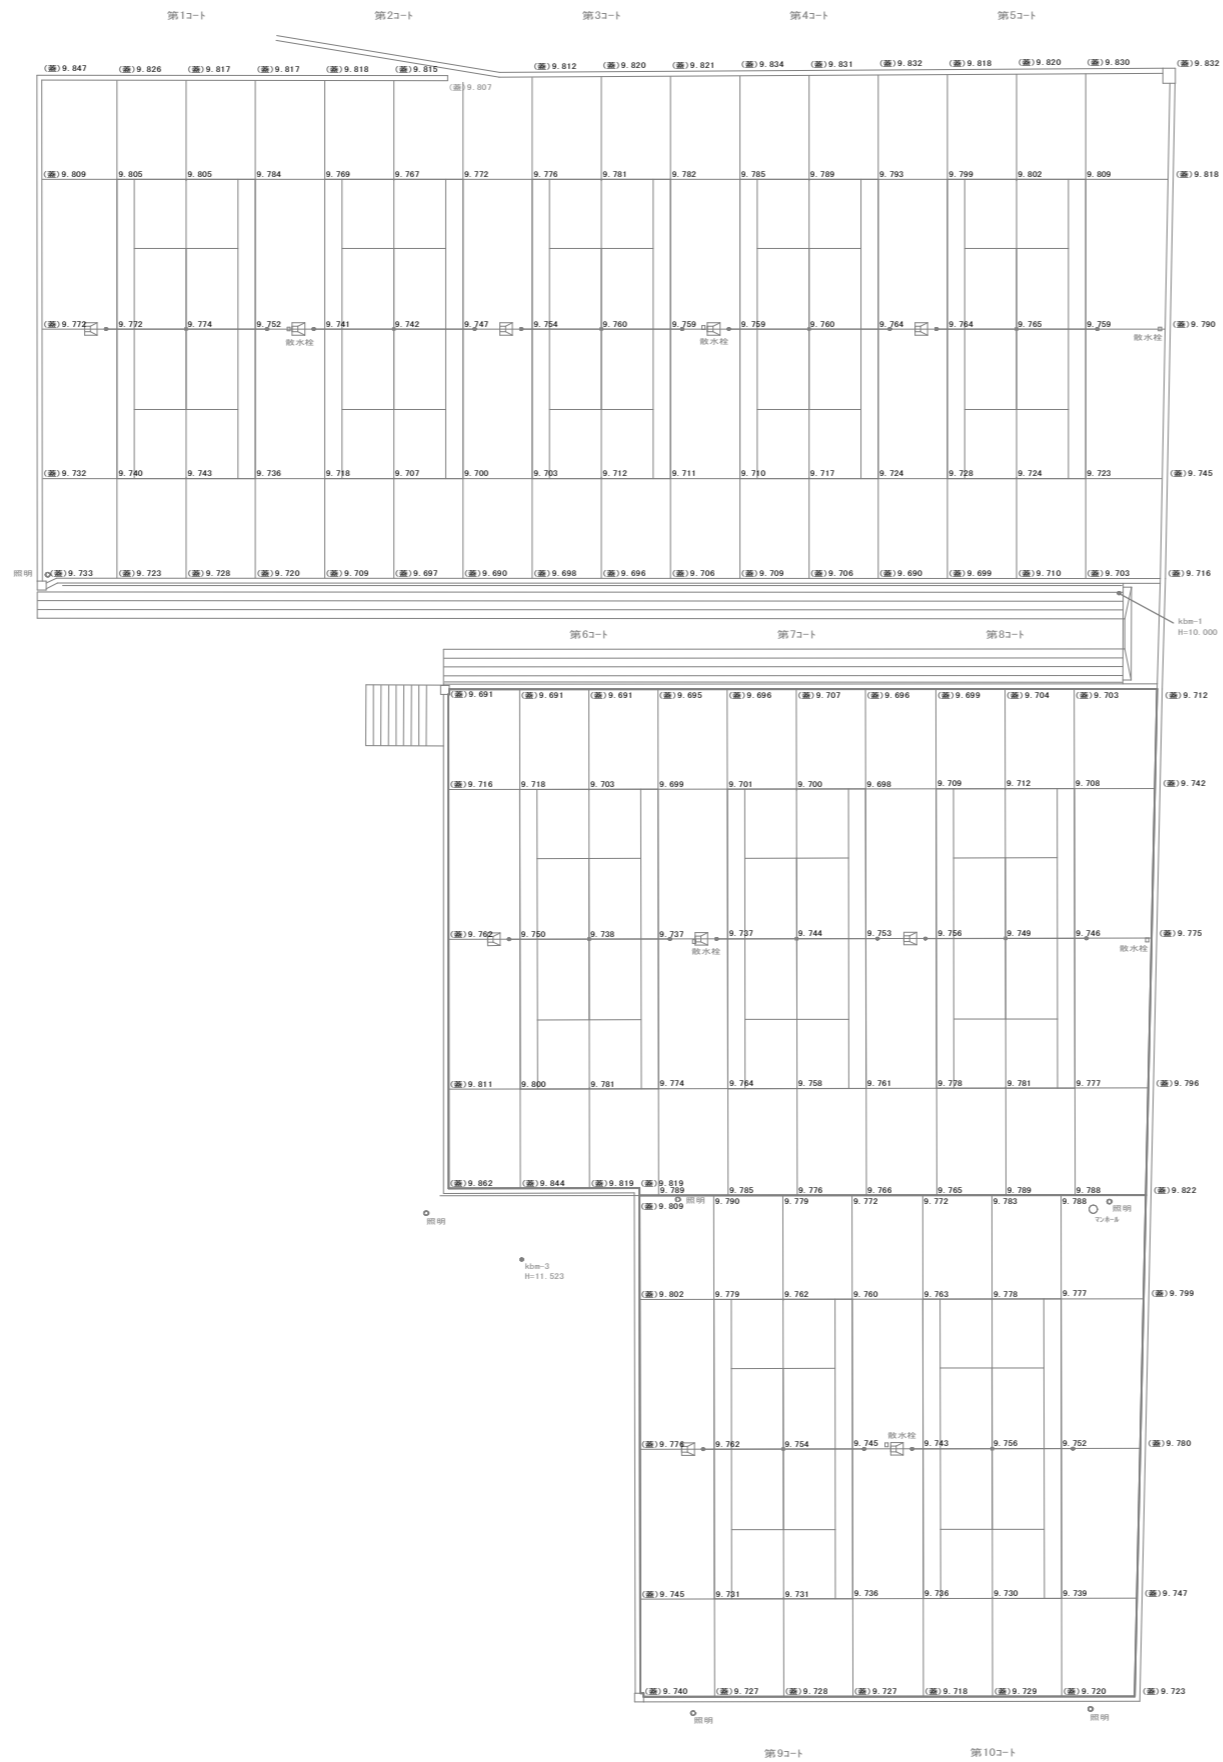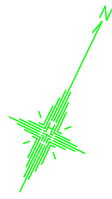

現況勾配 約1=0.3%

現況勾配 約1=0.2%

現況勾配 約1=0.15%

図面番号	1 枚内 1 号
図面名称	米子市宮東山庭球場コート張替工事 現況図 (参考図)
縮尺	1:600
製図年月日	令和 年 月 日
写図年月日	令和 年 月 日
米子市経済部文化観光局スポーツ振興課	

